План потолков ЦИН



Экспликация помещений ЦИН

Номер помещения	Наименование	Площадь	Кат пом
4.Ц.1	Общественное помещение	99,4	
4.Ц.2	С.у для МГН	5,2	
4.Ц.3	ПУИ	4,9	
4.Ц.4	Тамбур	8,4	
4.Ц.5	Комната персонала	12,1	
4.Ц.6	С/у	6,0	
		136,0 м²	

Ведомость отделки потолков

Марка	Обозначение на плане	Тип покрытия	Наименование	Площадь м²	Примечание
П1.1		Потолок подвесной, металлического типа Грильято	Потолок Грильято, ячейка 100х100мм, высота профиля 40мм, цвет черный. Профиль папа-мама 10мм. КМ0.	см.АР	
П1.2		Потолок подвесной, металлического типа Грильято	Потолок Грильято, ячейка 100х100мм, высота профиля 40мм, цвет белый. Профиль папа-мама 10мм. КМ0.	см.АР	
П6		Обеспыливающая пропитка запотолочного пространства включая примыкающие стены (для потолков П11.1, П11.2, П10)	Обеспыливающая пропитка Элакор, укрепляющая. КМ0. Артикул: Элакор-МБ1 Флюат. Цвет: бесцветная.	см.АР	Выше отм. 60мм от низа подвесного потолка Грельято
П9		Потолок подвесной из ГСП-Н2, улучшенная покраска	Потолок подвесной из ГСП-Н2 по технологии КНАУФ на одноуровневом металлическом каркасе, шпатлевка, покраска краской для влажных помещений СтройТЕКС. Артикул 70001032б. Поверхность: глубокоматовая. Цвет: RAL 9003 (белый).	см.АР	
П9		Потолок подвесной реечный	Реечная потолочная система A70S. A25/S L=3,0м; гребенка ВТ-4-70 L=4,0м, цвет черный; уголок PL 10х24 L=3,0м; подвес "Нониус" (Lmax=5000мм). Материал - алюминий t=0,4мм. Цвет-матовый белый.	см.АР	
П9		Потолок подвесной из ГСП-Н2, улучшенная покраска	Потолок подвесной из ГСП-Н2 по технологии КНАУФ на одноуровневом металлическом каркасе, шпатлевка, негорючая краска NG Light. Цвет: RAL 9005 (черный).	см.АР	Без запаса (с торцом)

Ведомость освещения

Обозначение на плане	Наименование	Примечание
1	Встраиваемый светильник ACT 3, IP 54, Артикул: ДВО23-20-141 ЕМ3.	Санузел, ПУИ, помещение приема пищи
2	Встраиваемый светильник для ячеестого потолка Грильято LedLine. IP20. Артикул ARM-GR-6W-10x10-4000k	Тамбур
3	Подвесной профильный светильник МДМ-лайт, IP20, Артикул: INI ELD 60 SN LUX.	Общее пространство ЦИН
4	Подвесной профильный светильник МДМ-лайт, IP40, Артикул: STAR 04.	Общее пространство ЦИН

Все наименования в ведомости даны в соответствии с каталогом отделочных материалов и оборудования ЦИН Реновация 1.2.
При использовании аналогов материалов и оборудования, провести согласование с Фондом Реновации.

Условные обозначения:

П1.2, СП2 - Тип отделки потолка

5.01 - Номер помещения

2400 - Отметка потолка

- Извещатель пожарн оптико-электронный

1. Отметки потолков указаны относительно уровня чистого пола.
2. Размеры даны в чистовой отделке.
3. Подвесной потолок монтируется после отделки стен.
4. Разделом ЭОМ проверить обеспечение нормативных показателей освещенности предлагаемой расстановки светильников.
5. Датчики дыма разместить за подвесным потолком Грильято.


						#Пр№-
						Жилой дом с инженерными сетями и благоустройством территории по адресу: г. Москва, район Очаково-Матвеевское, ш. Очаковское (Очаковское шоссе, вл. 3А, 5А) (Западный административный округ)
Изм.	Колуч.	Лист	№Док.	Подп.	Дата	
Разработал		Киселев				Архитектурные интерьеры
Проверил		Петровций				
						План потолков ЦИН

Стадия	Лист	Листов
#Стадия Проекта	1	

ООО "ЛЕОНАРДО ПРОЕКТ"

Формат А2

Маркировочный план ЦИН

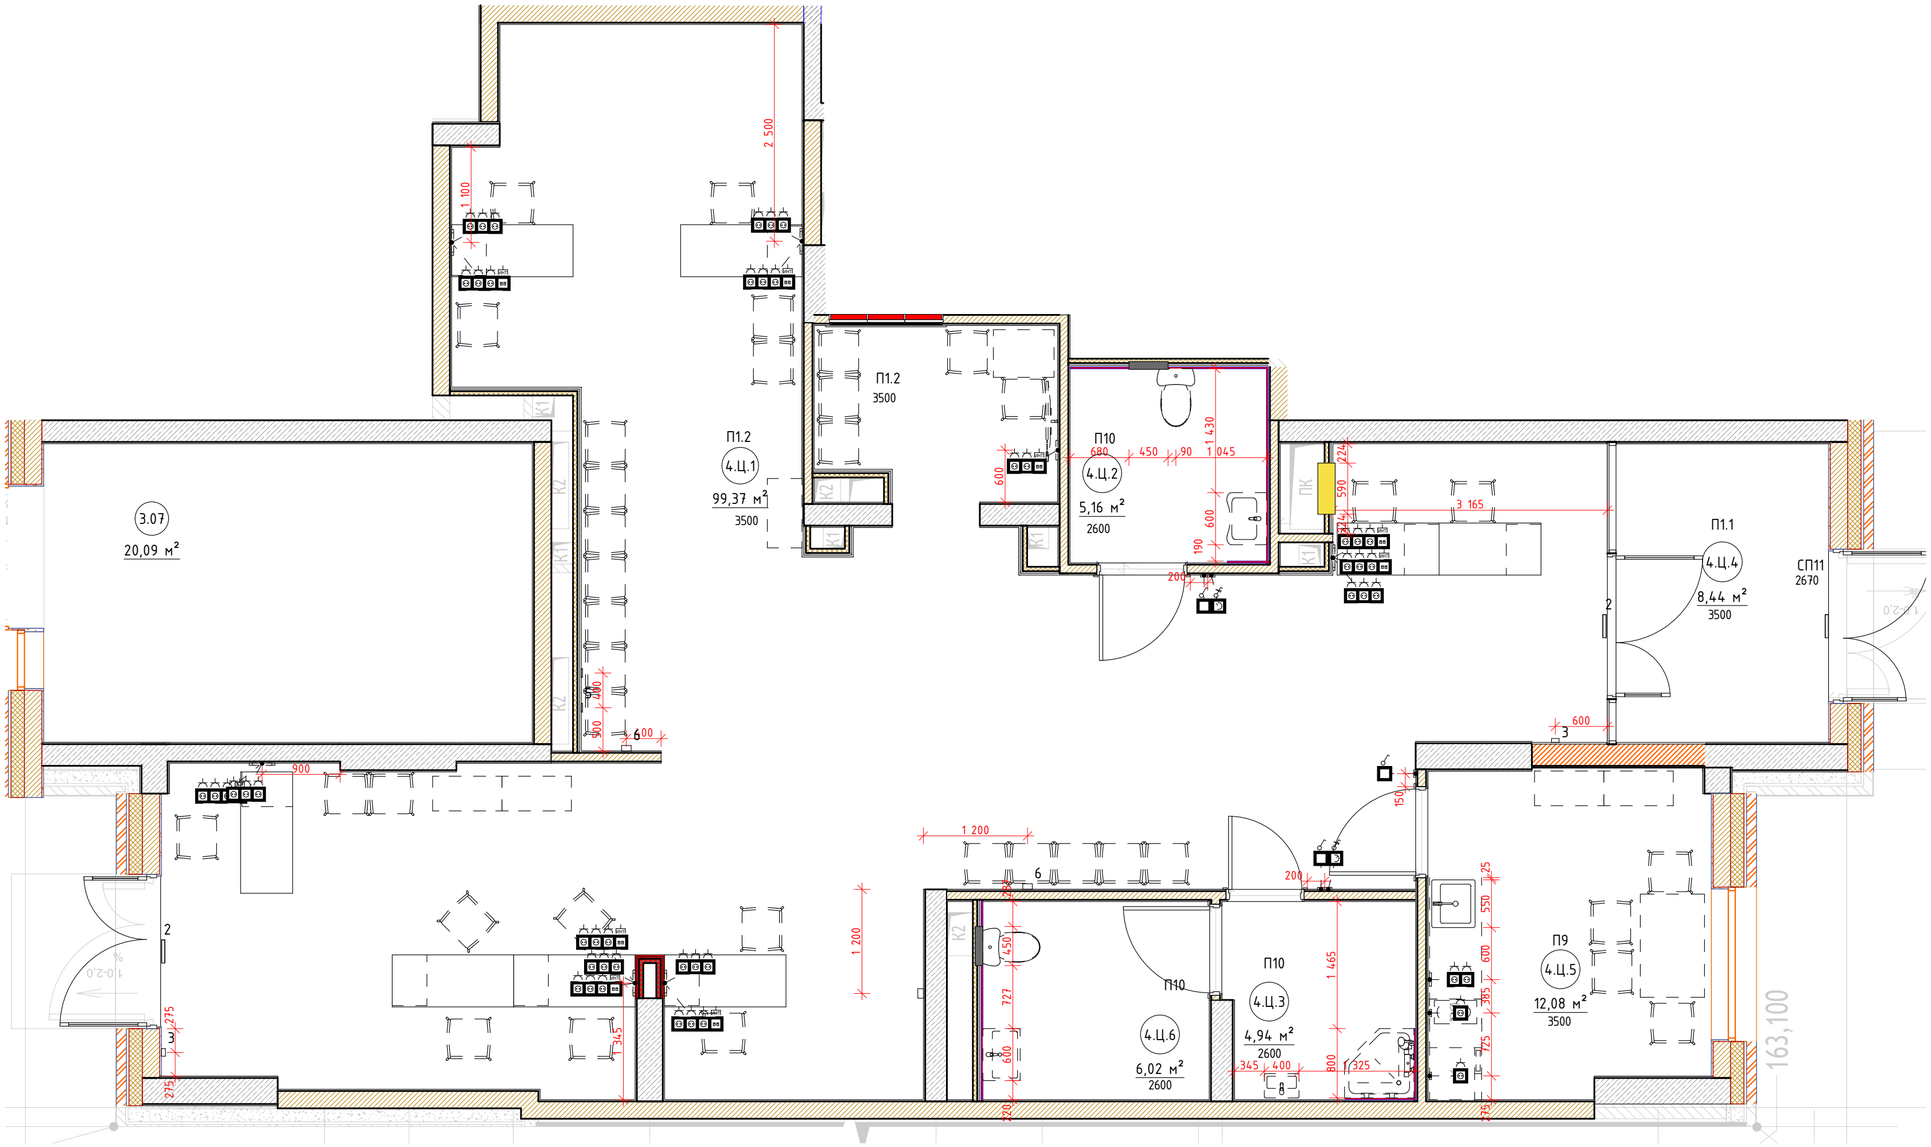

Экспликация помещений ЦИН

Номер помещения	Наименование	Площадь	Кат пом
4.Ц.1	Общественное помещение	99,4	
4.Ц.2	С.у для МГН	5,2	
4.Ц.3	ПУИ	4,9	
4.Ц.4	Тамбур	8,4	
4.Ц.5	Комната персонала	12,1	
4.Ц.6	С/у	6,0	
		136,0 м²	


Условные обозначения


- Шкаф ЭОМ см. развертки
- Шкаф ПК см. развертки
- Отверстие ДУ/ПД см. развертки
- Люк ВК см. развертки
- Люк ОВ см. развертки
- Люк ППК см. развертки
- 5.01 – Номер помещения с обозначением секции
- 1 – Дверной звонок
- 2 – Табличка "Выход"
- 3 – Извещатель пожарный ручной
- 4 – Оповещатель световой "Стробоскоп"
- 5 – Оповещатель звуковой Маяк 24-3М2
- 6 – Оповещатель световой "Пожар"
- 7 – Переговорное голосовое устройство для маломобильных групп населения (ПГУ МГН)


Изм.	Кол.уч.	Лист	№Док.	Подп.	Дата	#Пр№-		
						Жилой дом с инженерными сетями и благоустройством территории по адресу: г. Москва, район Очаково-Матвеевское, ш. Очаковское (Очаковское шоссе, вл. 3А, 5А) (Западный административный округ)		
Разработал		Киселев				Архитектурные интерьеры	Стадия	Лист	Листов
Проверил		Петровций					#Стадия Проекта	2	
						Маркировочный план ЦИН	ООО "ЛЕОНАРДО ПРОЕКТ"		

Формат А2

Развертка общественного помещения (начало) (Помещение 4.Ц.1) М.1:50

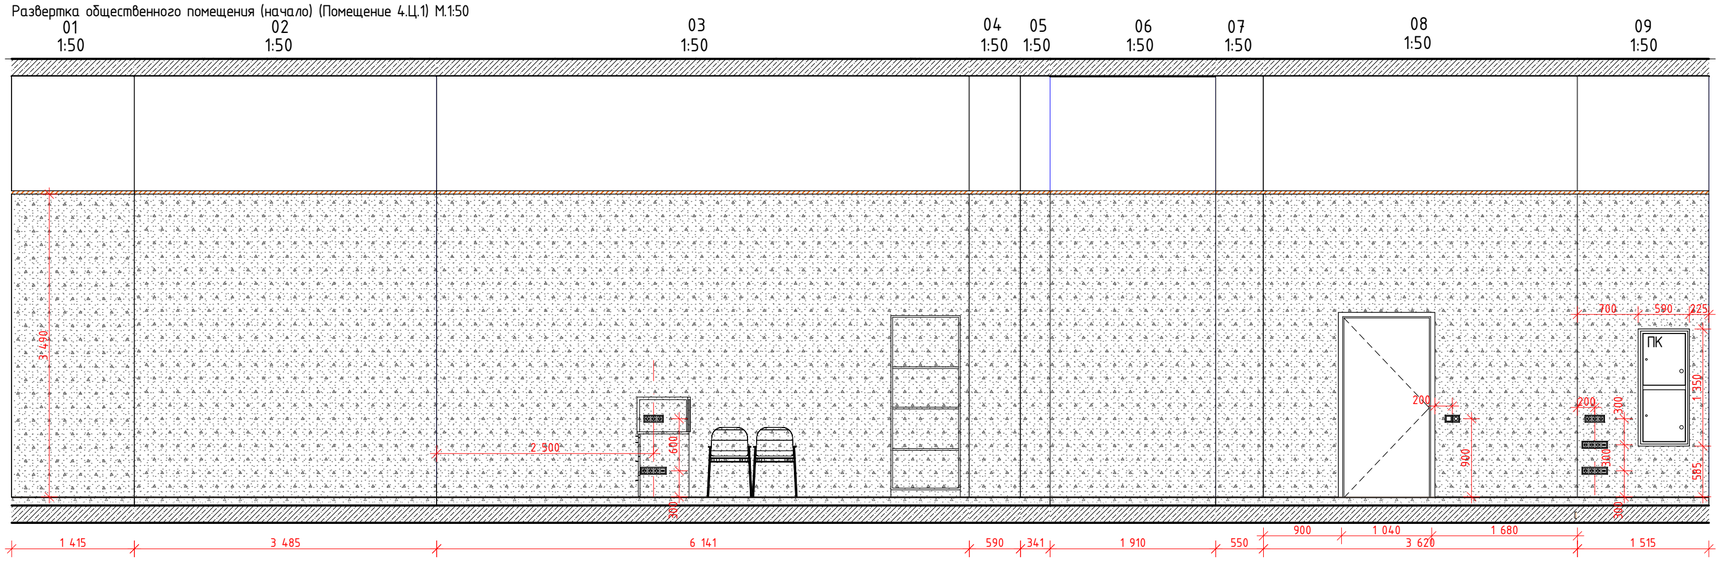


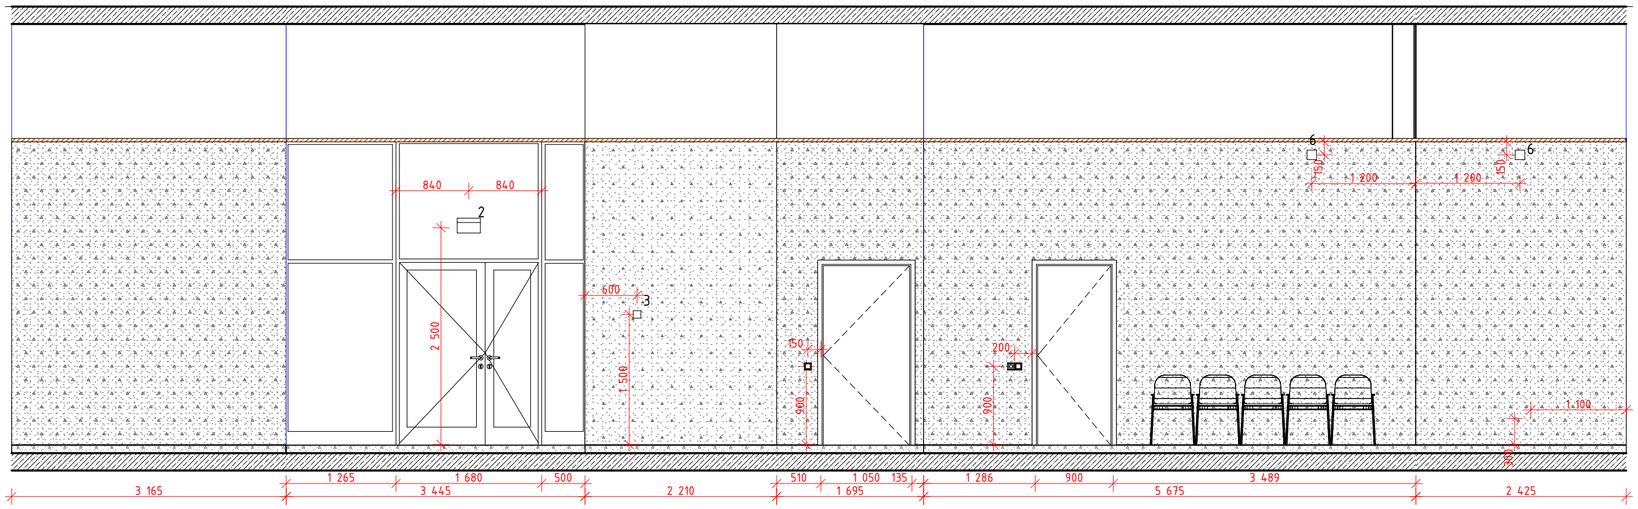

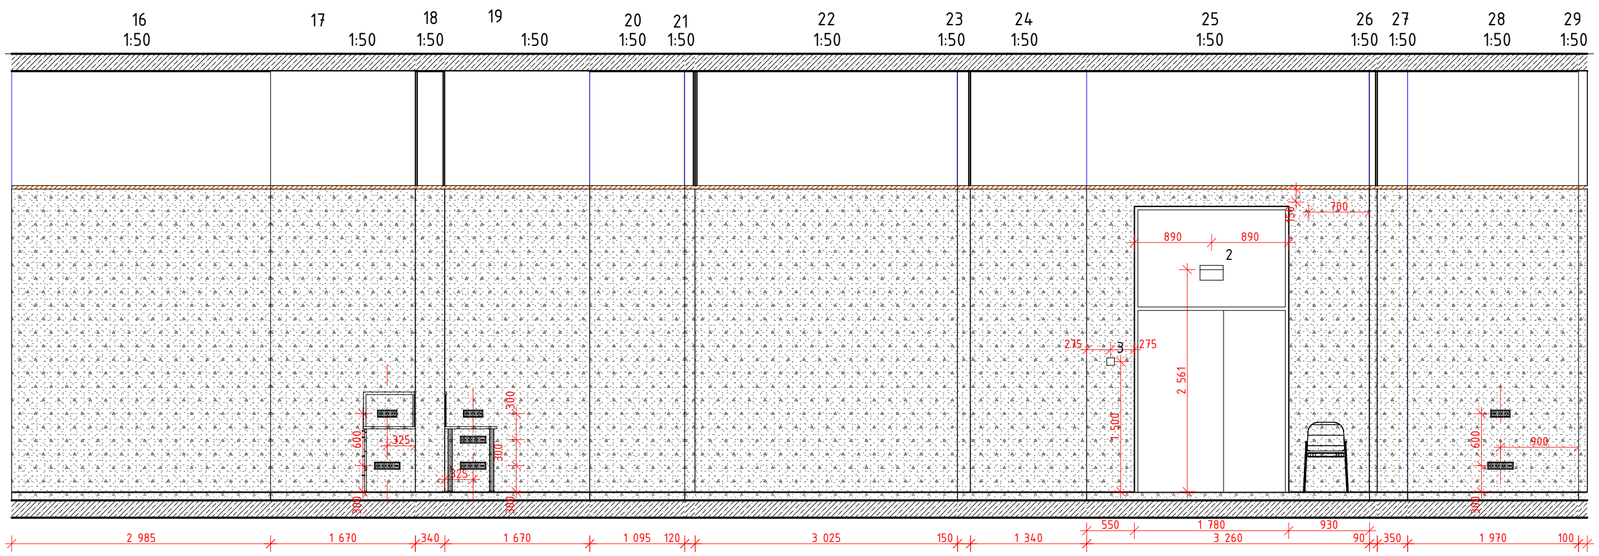

План ЦИН. Общественного помещения.


1:100

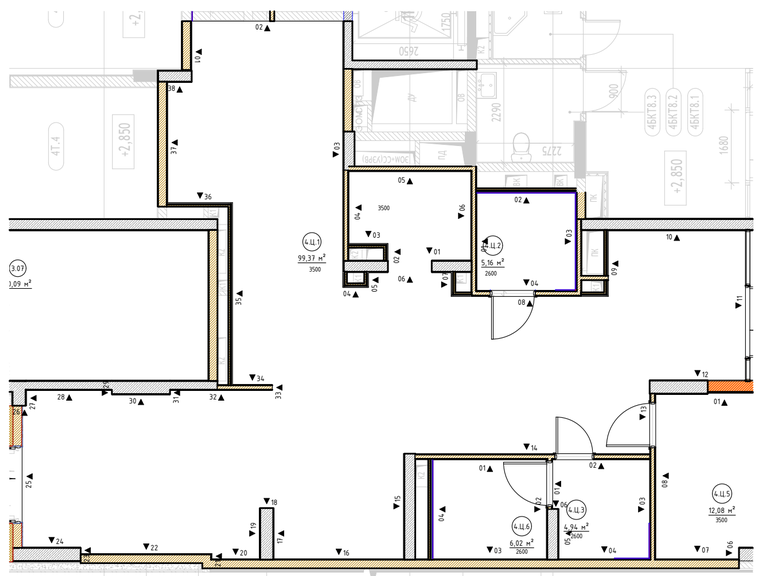


						#Пр№-	
						Жилой дом с инженерными сетями и благоустройством территории по адресу: г. Москва, район Очаково-Матвеевское, ш. Очаковское (Очаковское шоссе, вл. 3А, 5А) (Западный административный округ)	
Изм.	Кол.уч.	Лист	№Док.	Подп.	Дата		
Разработал		Киселев				Архитектурные интерьеры	Стадия: #Стадия Проекта; Лист: 3; Листов:
Проверил		Петровций					
						Развертки помещений ЦИН (начало)	ООО "ЛЕОНАРДО ПРОЕКТ"

Формат А2

Развертка общественного помещения (продолжение) (Помещение 4.Ц.1) М.1:50

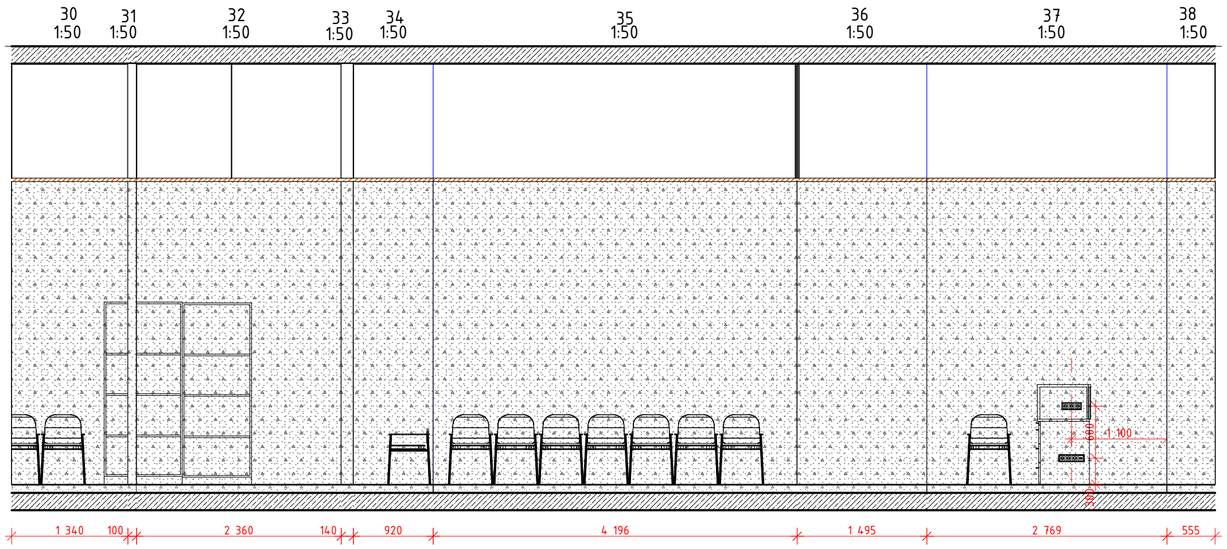


Развертка общественного помещения (окончание) (Помещение 4.Ц.1) М.1:50

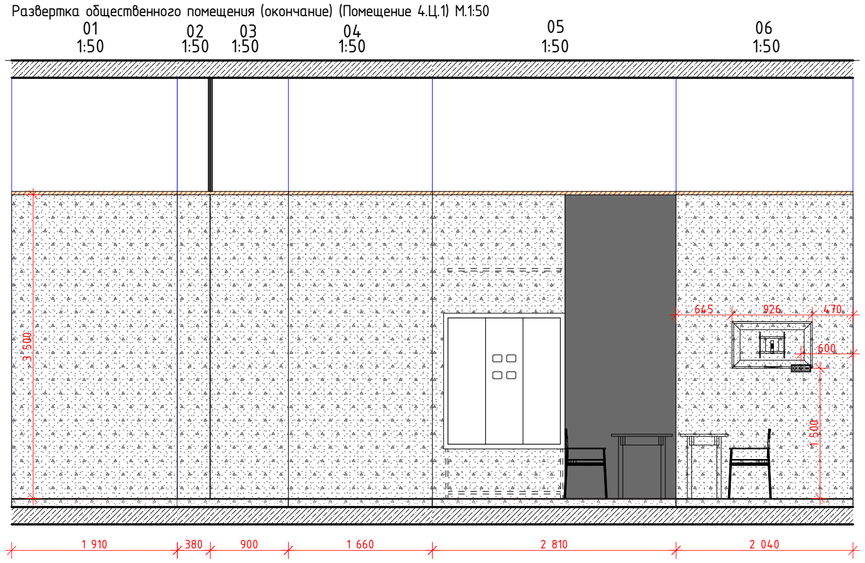

План ЦИН. Общественного помещения.

1:100

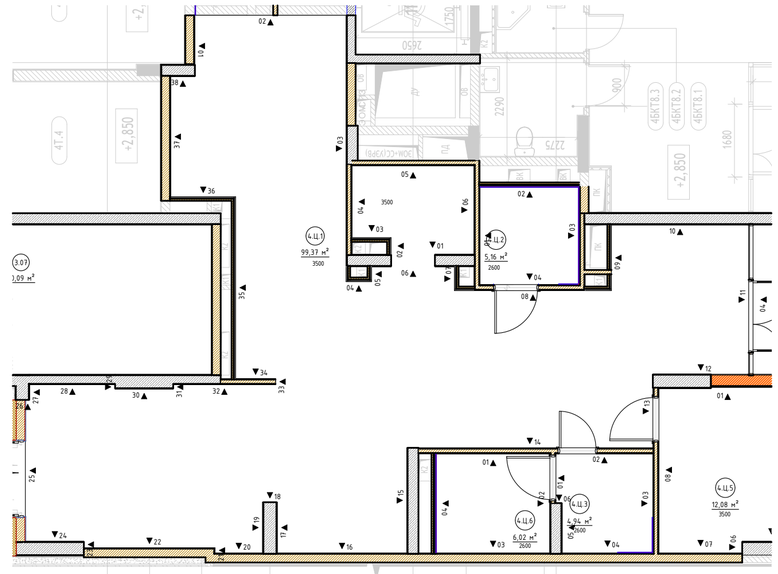


						#Пр№-
						Жилой дом с инженерными сетями и благоустройством территории по адресу: г. Москва, район Очаково-Матвеевское, ш. Очаковское (Очаковское шоссе, вл. 3А, 5А) (Западный административный округ)
Изм.	Кол.уч.	Лист	№Док.	Подп.	Дата	
Разработал		Киселев				Архитектурные интерьеры
Проверил		Петровций				
						Развертки помещений ЦИН (продолжение)

Стадия	Лист	Листов
#Стадия Проекта	4	


ООО "ЛЕОНАРДО ПРОЕКТ"

Формат А2


Развертка помещения персонала (Помещение 4.Ц.5) М.1:50

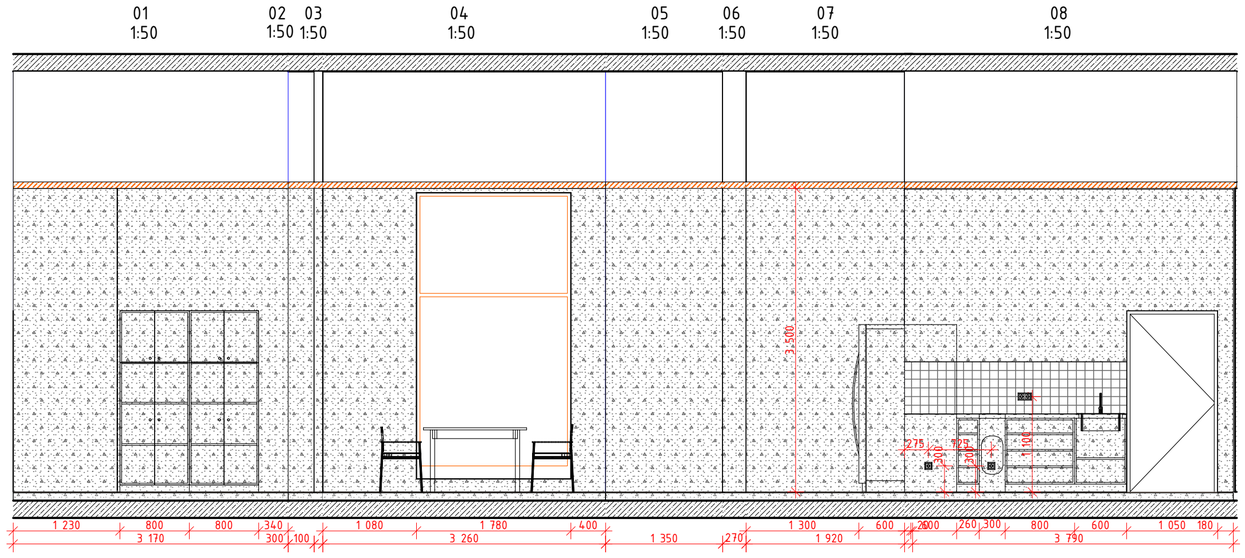


Развертка ПУИ (Помещение 4.Ц.3) М.1:50

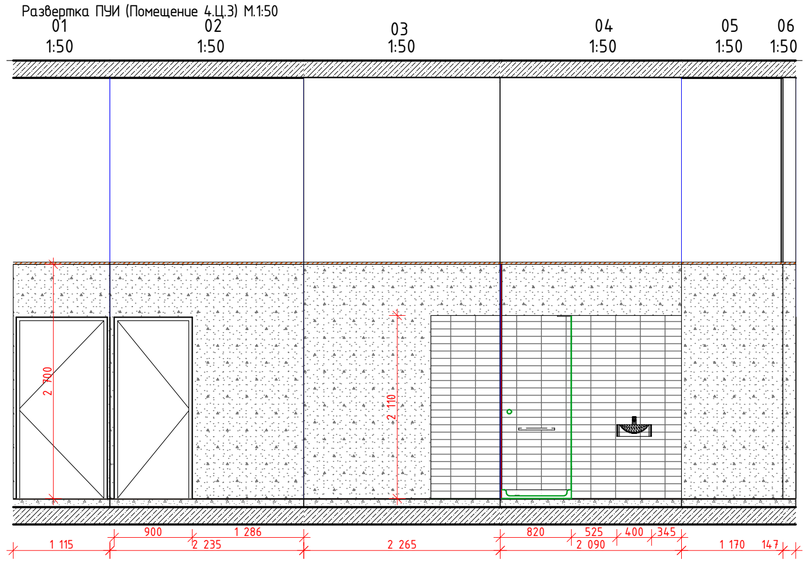

Развертка санузла (Помещение 4.Ц.6) М.1:50

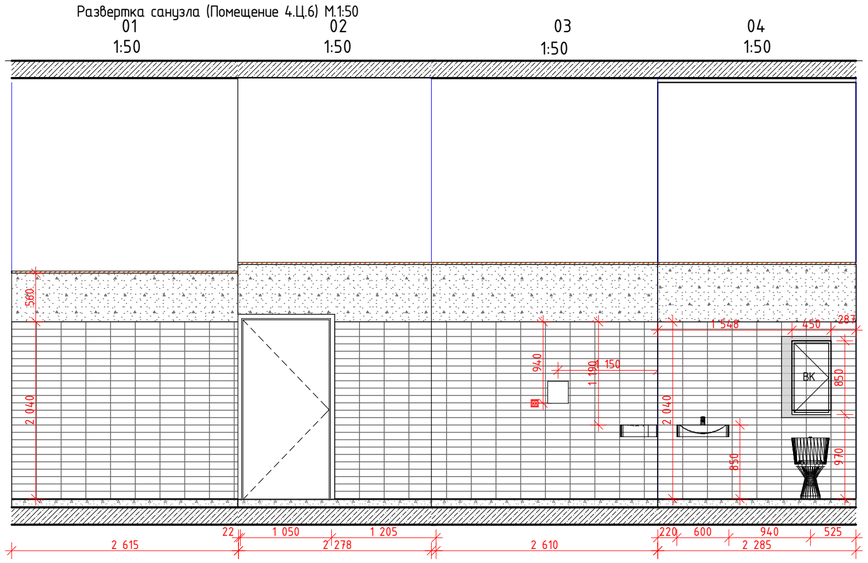

План ЦИН. 4.Ц3, 4.Ц.5, 4.Ц.6.
1:100

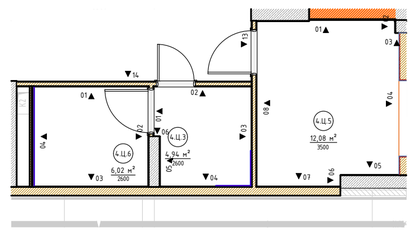


						#Пр№-
						Жилой дом с инженерными сетями и благоустройством территории по адресу: г. Москва, район Очаково-Матвеевское, ш. Очаковское (Очаковское шоссе, вл. 3А, 5А) (Западный административный округ)
Изм.	Колуч.	Лист	№Док.	Подп.	Дата	
Разработал		Киселев				Архитектурные интерьеры
Проверил		Петровций				
						Развертки помещений ЦИН (продолжение)

Стадия	Лист	Листов
#Стадия Проекта	5	


ООО "ЛЕОНАРДО ПРОЕКТ"

Формат А2

Развертка санузла МГН (Помещение 4.Ц.2) М.1:50

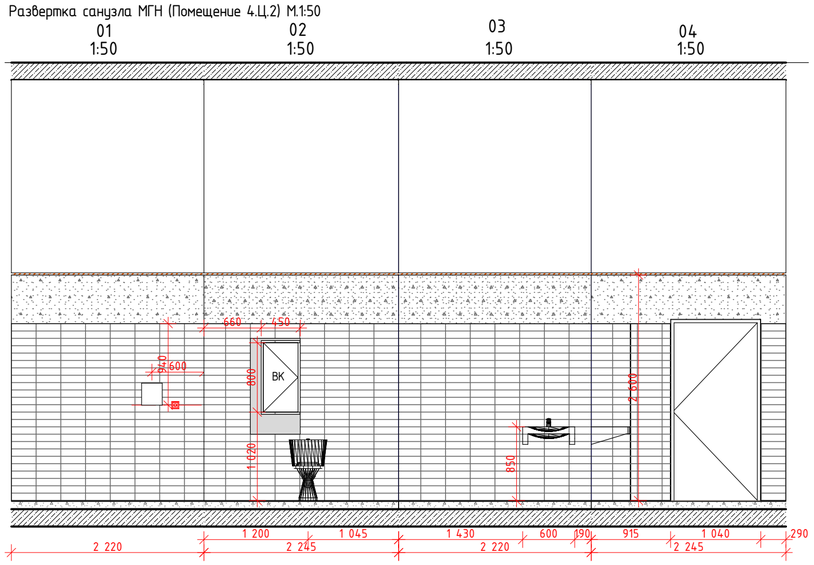


Развертка тамбура (Помещение 4.Ц.4) М.1:50

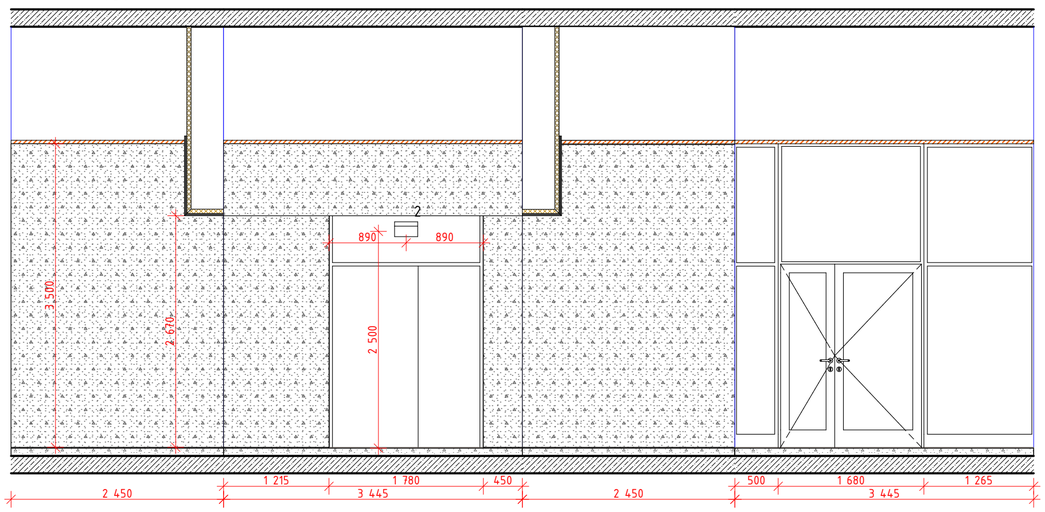

План ЦИН. 4.Ц.2, 4.Ц.4

1:100

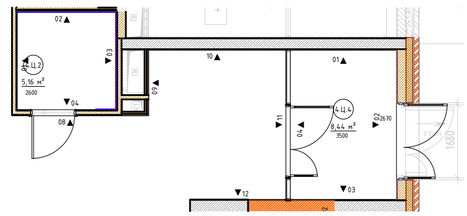

						#Пр№-	
						Жилой дом с инженерными сетями и благоустройством территории по адресу: г. Москва, район Очаково-Матвеевское, ш. Очаковское (Очаковское шоссе, вл. 3А, 5А) (Западный административный округ)	
Изм.	Кол.уч.	Лист	№Док.	Подп.	Дата		
Разработал		Киселев				Архитектурные интерьеры	Стадия: #Стадия Проекта; Лист: 6; Листов:
Проверил		Петровций					
						Развертки помещений ЦИН (окончание)	ООО "ЛЕОНАРДО ПРОЕКТ"

Формат А2