
Узел № 2.8. Схема установки мойки на кухне. М 1 : 10

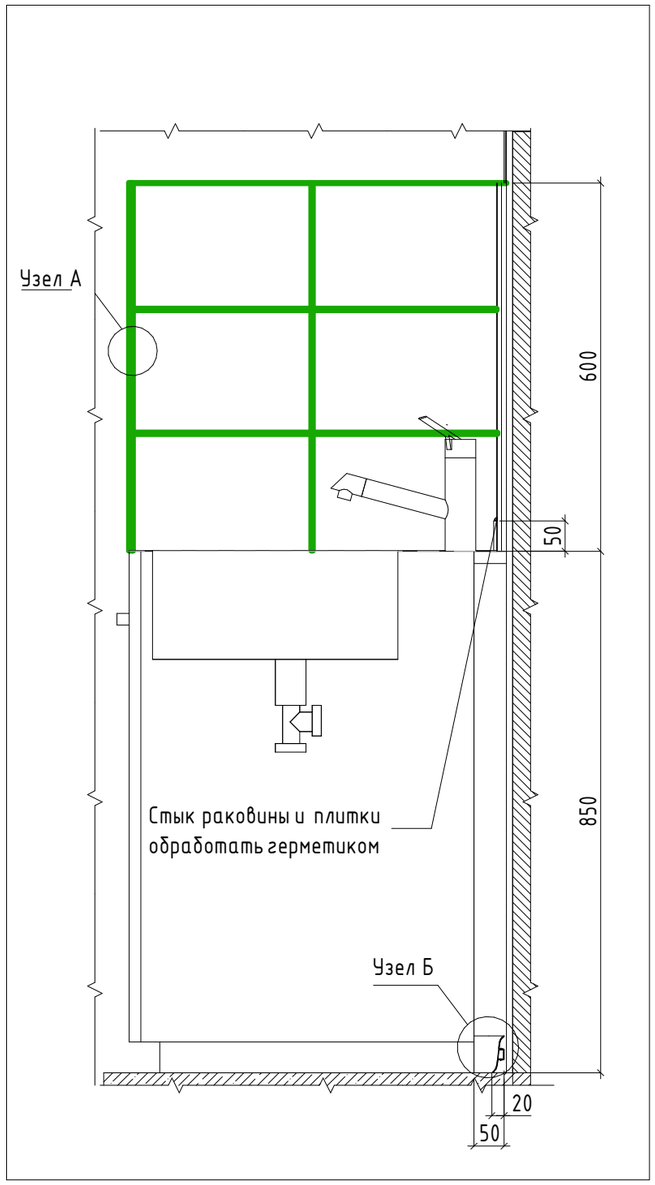

Узел Б. Стыковка плинтуса с тумбой под мойку
М 1 : 5

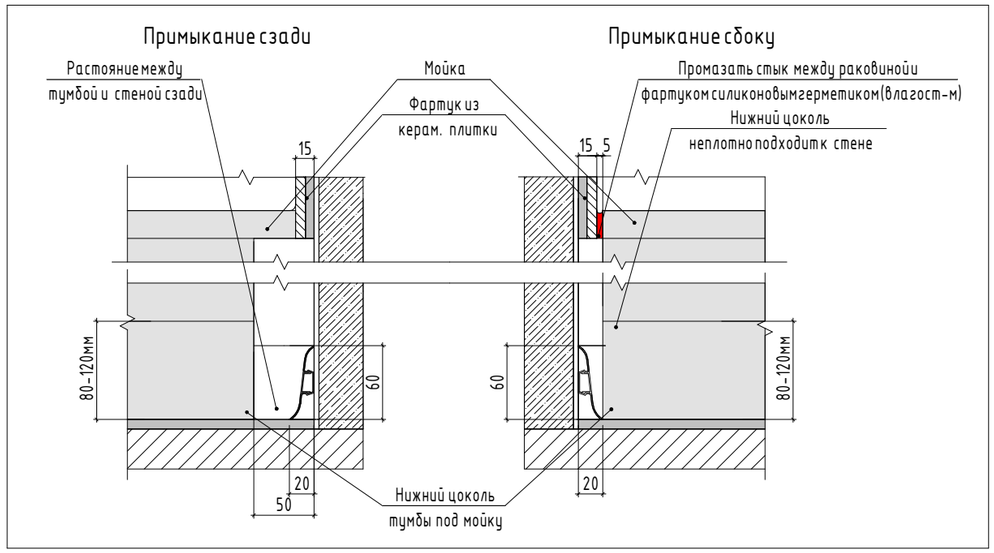


Рис. №1 Установка мойки на кухне



Узел А. Торец кухонного фартука
М 1 : 1



1. Схема 2.31. При монтаже подстолья для мойки обеспечить плотное прилегание корпуса мебели к стенам с учетом напольного плинтуса, выполняемого непрерывным вдоль всего периметра.
2. Узлы для сан.узлов в строительном исполнении содержатся в 120-0621-ОК-1-20.2-АИ2.2

						120-0621-ОК-1-20.7-АИ2.1	
						Жилой дом с инженерными сетями и благоустройством территории по адресу: г. Москва, район Очаково-Матвеевское, ш. Очаковское (Очаковское шоссе, вл. 3А, 5А) (Западный административный округ)	
2	-	Зам.	25-01-001		04.02.25	Архитектурные решения интерьеров. Типовая 4-х комнатная квартира. Корпус 20.7. Этаж 21-25. Отделочные чертежи.	Стадия: Р; Лист: 8; Листов:
Изм.	Кол.уч.	Лист	№Док.	Подп.	Дата		
Разработал		Киселев			20.06.23		
Проверил		Петровций			20.06.23		
						Монтажные узлы облицовки стен	ООО "ЛЕОНАРДО ПРОЕКТ"

Согласовано

Согласовано

Взам. инв. №

Подп. и дата

Инв. № подл.

Формат А3