


№1.3 Типовой узел.
Порог в ванной, санузле(СТМ). М 1 : 1

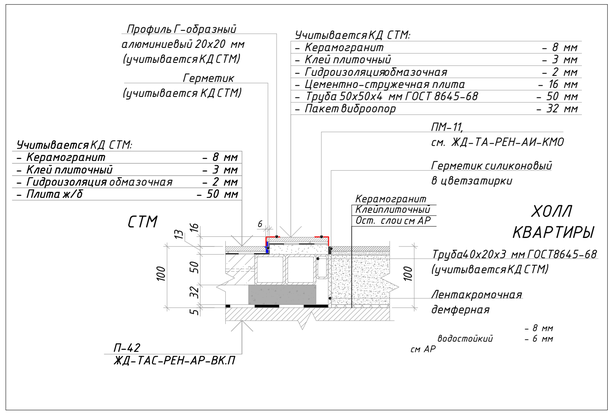


№1.4 Типовой узел.
Порог в ванной, санузле(СТМ).
М 1 : 1

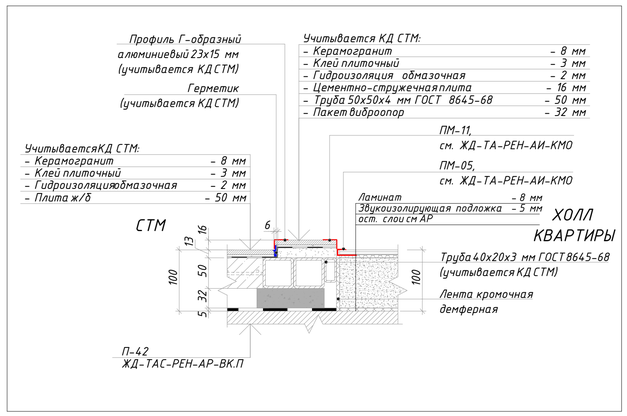


№1.5. Типовой узел.
Плинтус из керамогранита
М 1 : 5

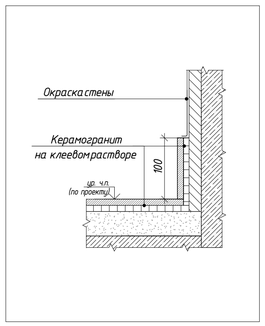


№1.6. Типовойузел
Примыканиенапольногопокрытияк входной двери
М 1 : 2

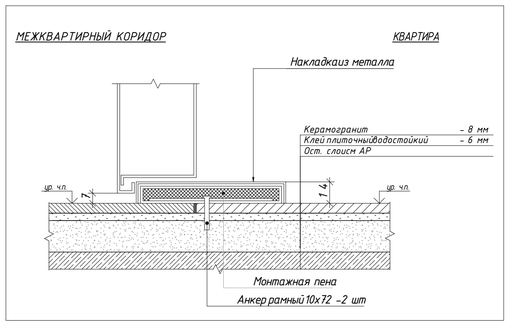


№1.7. Типовойузел.
Соединениечерез Т-образныйпрофиль. Ламинат-Ламинат
М 1 : 1

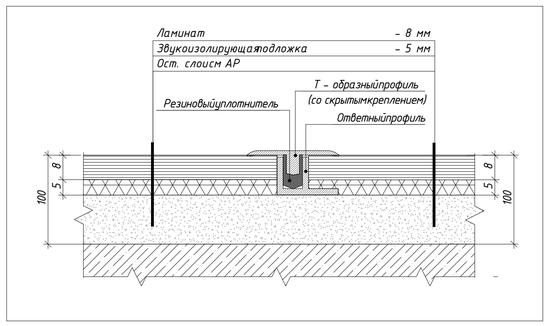


№1.8. Типовой узел.
Соединениечерез Т-образныйпрофиль. Керамогранит- Ламинат
М 1 : 1

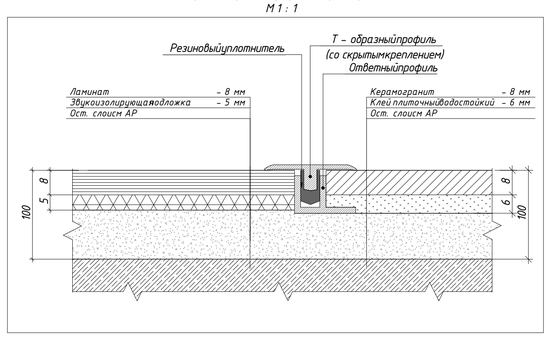

№1.9. Типовая схема.
Схема монтажанапольногоплинтусав зоне укладки ламината
М 1 : 2

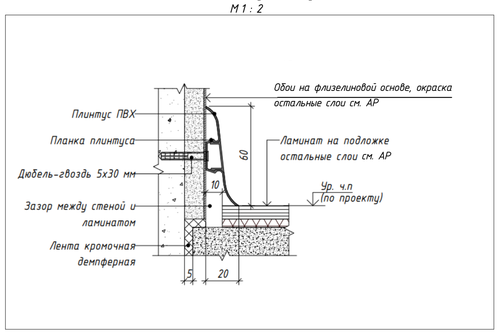


№1.10. Типоваясхема
Схема монтажанапольногоплинтусав зоне укладкикерамогранита
М 1 : 2

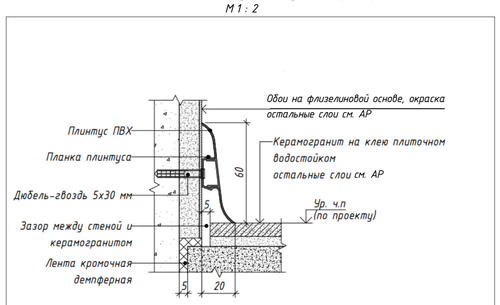


№1.12 Узел устройства примыкания напольного покрытия к балконному блоку в зоне выхода на лоджию в квартирах типовых этажей




№1.13. Типовой узел.
Устройствообрамлениястояковотопления. М1 : 2

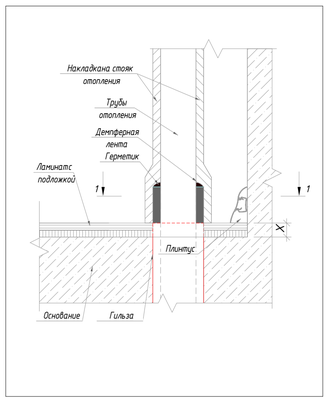

Сечение 1-1

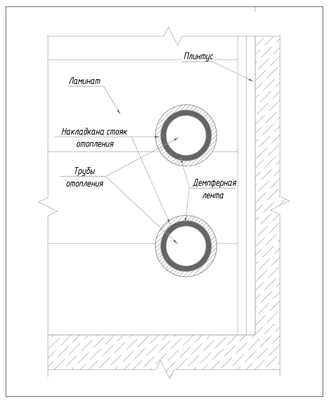

№1.16. Типовой узел.
Оформлениепроема с коробкойкерамогранит-ламинат
М 1 : 5

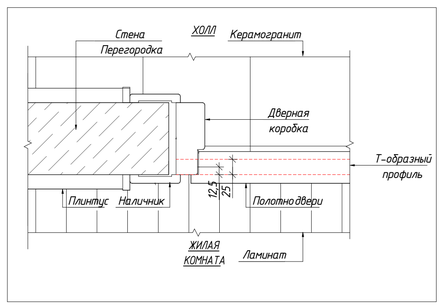

№1.17. Типовой узел.
Оформлениепроема с коробкойламинат-ламинат
М 1 : 5

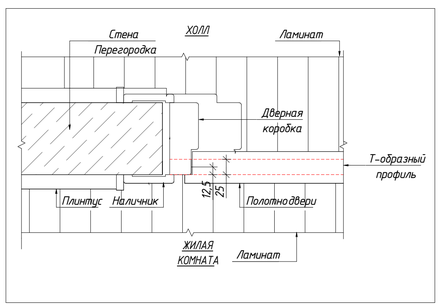


Рис №1 Образец установкипрямого стыковочного элементаплинтуса

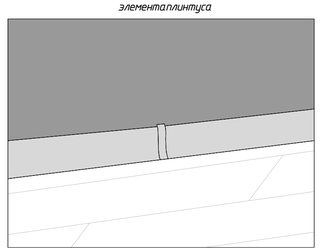


Рис №2 Образец установкиторцевогоэлементаплинтусав месте примыканияв дверной коробке

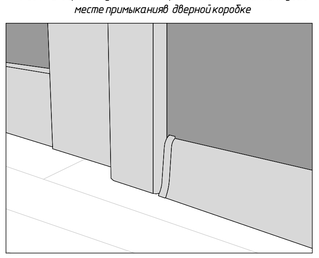


Рис №3 Образецустановкивнутреннегои внешнего угловогостыковочногоэлемента

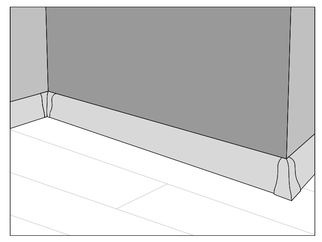


Рис №4 Образецустановкидекоративной накладкина стояк отопления



1. В санузле и ванной комнате наличник устанавливается на плитку.
2. Узлы устройства порога в санузлах в строительном исполнении содержатся в 120-0621-ОК-1-20.2-АИ2.2

						120-0621-ОК-1-20.7-АИ2.1	
2	-	Зам.	25-01-001		04.02.25	Жилые дома с инженерными сетями и благоустройством территории по адресу: г. Москва, район Очаково-Матвеевское, ш. Очаковское (Очаковское шоссе, влд. 3А, 5А) (Западный административный округ)	
1	-	Зам.	24-03-020		16.12.24		
Изм.	Колуч.	Лист	№Док.	Подп.	Дата		
Разработал		Киселев			03.08.23	Архитектурные решения интерьеров. Типовая 4-х комнатная квартира. Корпус 20.7. Этаж 21-25. Отделочные чертежи.	Стадия: Р; Лист: 7; Листов:
Проверил		Петровский			03.08.23		
						Монтажные узлы установки напольного покрытия и декоративных элементов	ООО "ЛЕОНАРДО ПРОЕКТ"

Согласовано

Согласовано

Взам. инв. №

Подп. и дата

Инв. № подл.

Формат А1