
План отделки потолков
М.1:50

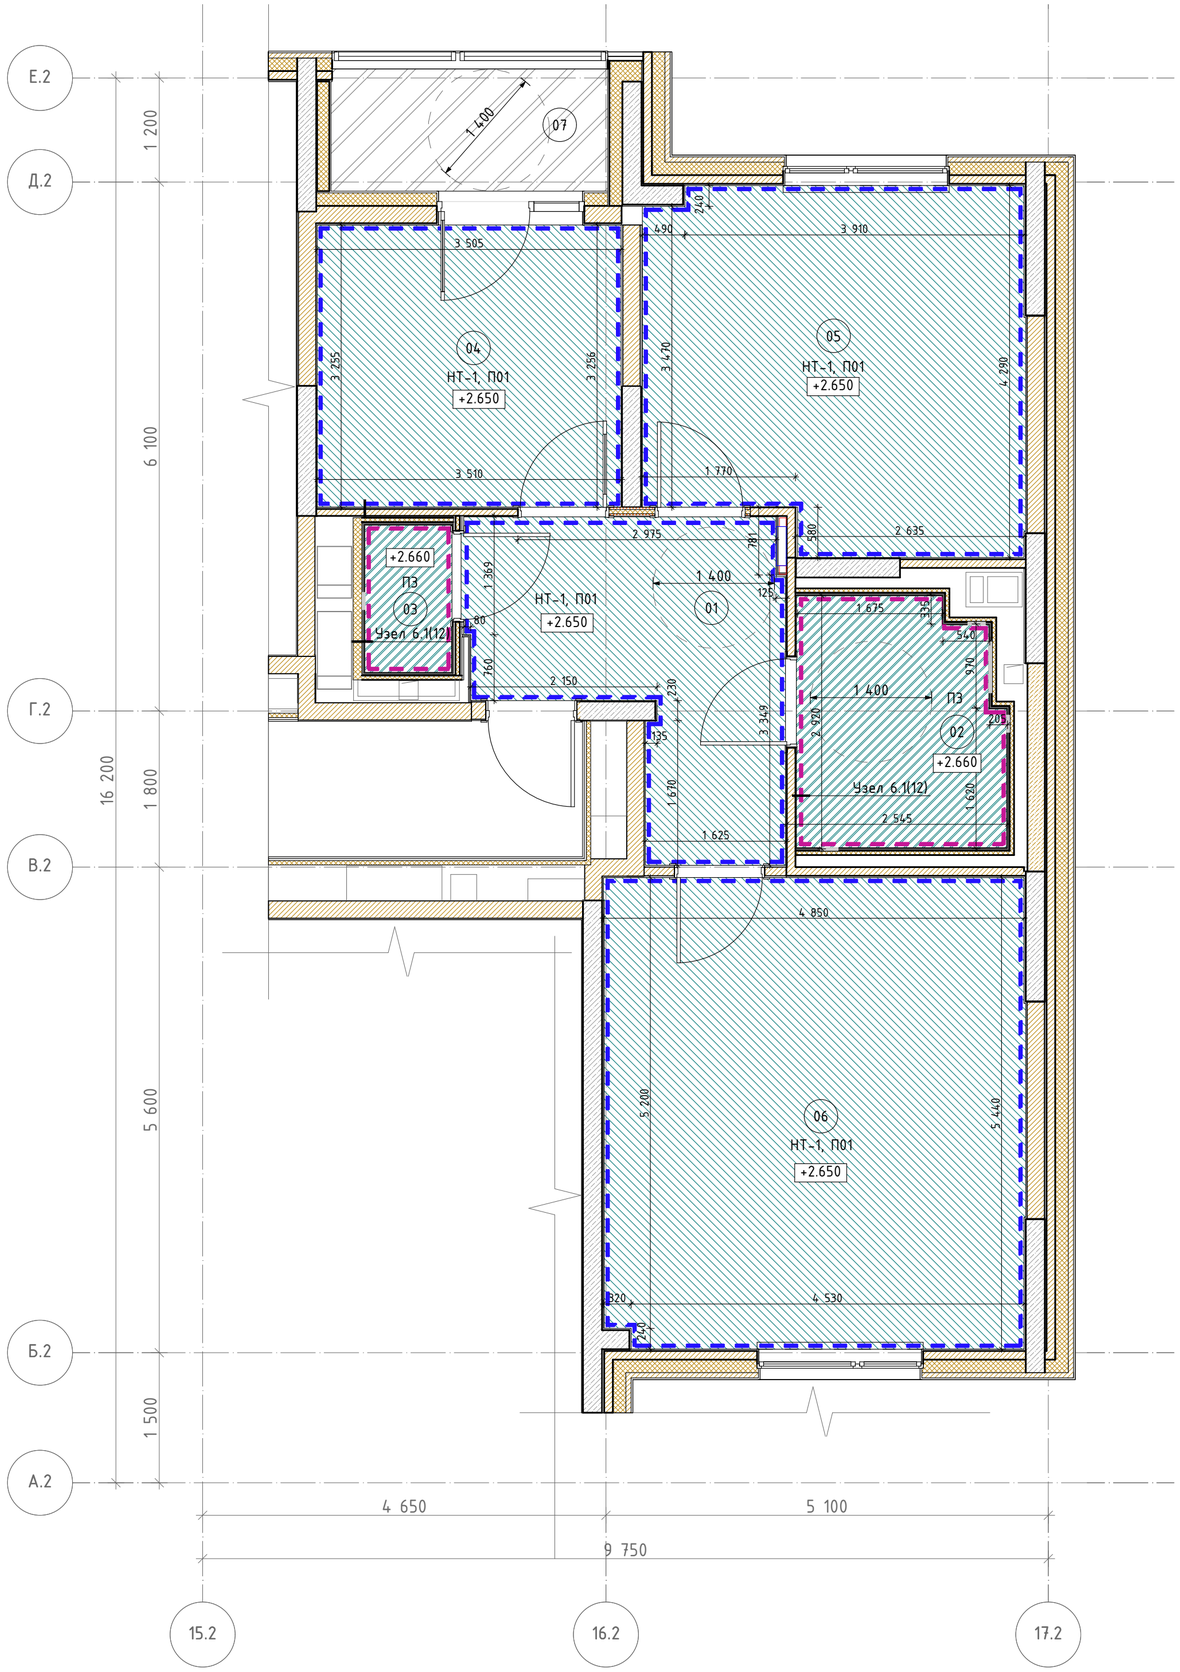

Экспликация помещений

Номер помещения	Наименование	Площадь, м. кв.	Кат пом
01	Холл	10,7	
02	С/у	6,5	
03	С/у	1,7	
04	Кухня	11,4	
05	Жилая комната	17,8	
06	Жилая комната	26,3	
07	Лоджия	2,1	
	Итого:	76,5	

Ведомость отделки потолков

Марка	Обозначение на плане	Наименование	Примечание
НТ-1		Натяжной потолок из ПВХ полотна на основе марки "TEQTUM G1" (страна изготовитель Китай) по системе настенно-потолочных профилей, RAL9003 (белый), Г1	
П01		Обеспыливающая пропитка	Запотолочное пространство
ПЗ		Потолок подвесной ГКЛВ/ГСП-Н2 по технологии КНАУФ на одноуровневом металлическом каркасе П113, шпатлевка, покраска краской водно-дисперсионной НПП НОВЫЕ ТЕХНОЛОГИИ Интерьерная влагостойкая для стен и обоев, арт.ВД-АК 2180 Декора, RAL 9003 (сигнальный белый), матовая, Г1, улучшенная окраска за 2 раза	
СП-7		Краска фасадная атмосферостойкая водно-дисперсионная глубокоматовая "Белая Акация" Стандарт, коллекция Времена года, RAL 7035 (светло-серый) - улучшенная окраска за 2 раза	

Условные обозначения:

Универсальный профиль (багет) алюминиевый, арт.2041, серебристый матовый; декоративная вставка Профиль НН (гибкий плинтус), ПВХ, арт.42060444, RAL 9003. Крепление к плите перекрытия.

Плинтус потолочный из пенополистирола СОЛИД, арт.С15/40, RAL 9003 (сигнальный белый), 39х39х2000мм

1. Отметки потолков указаны относительно уровня чистого пола.
2. Размеры даны в чистовой отделке с учетом рабочего проекта КЖ.
3. Стыковку потолочного плинтуса в углах помещений выполнять с подрезкой под углом 45°.
4. Натяжной потолок монтируется после отделки стен.
5. По периметру помещений применить декоративный профиль-заглушку.
6. Предусмотреть установку закладных элементов для осветительных приборов и пожарных извещателей.
7. Узлы и сечения по потолкам см. лист 12.
8. Спецификацию профилей натяжного потолка и закладных под светильники и пож. датчики см. раздел АР4
9. При применении натяжных потолков должна быть обеспечена высота жилых помещений квартир не меннее 2,65м в чистовой отделке.
10. В пространстве натяжного потолка не допускается прокладка инженерных сетей.

Изм.	Кол.уч.	Лист	№Док.	Подп.	Дата
2	-	Зам.	25-01-001	КисВВ	04.02.25
1	-	Зам.	24-03-020	КисВВ	16.12.24
Разработал		Киселев		КисВВ	20.06.23
Проверил		Петровций			20.06.23

120-0621-ОК-1-20.2-АИ2.2

Жилой дом с инженерными сетями и благоустройством территории по адресу: г. Москва, район Очаково-Матвеевское, ш. Очаковское (Очаковское шоссе, вл. 3А, 5А) (Западный административный округ)

Архитектурные решения интерьеров. Типовая 2-х комнатная квартира для инвалида-колясочника. Корпус 20.2.Секция 2. Этаж 2-8. Отделочные чертежи.

Стадия	Лист	Листов
Р	3	

План отделки потолков

ООО "ЛЕОНАРДО ПРОЕКТ"

Согласовано

Согласовано

Взам. инв. №

Подп. и дата

Инв. № подл.

Формат А2