
План напольных покрытий
М.1:75

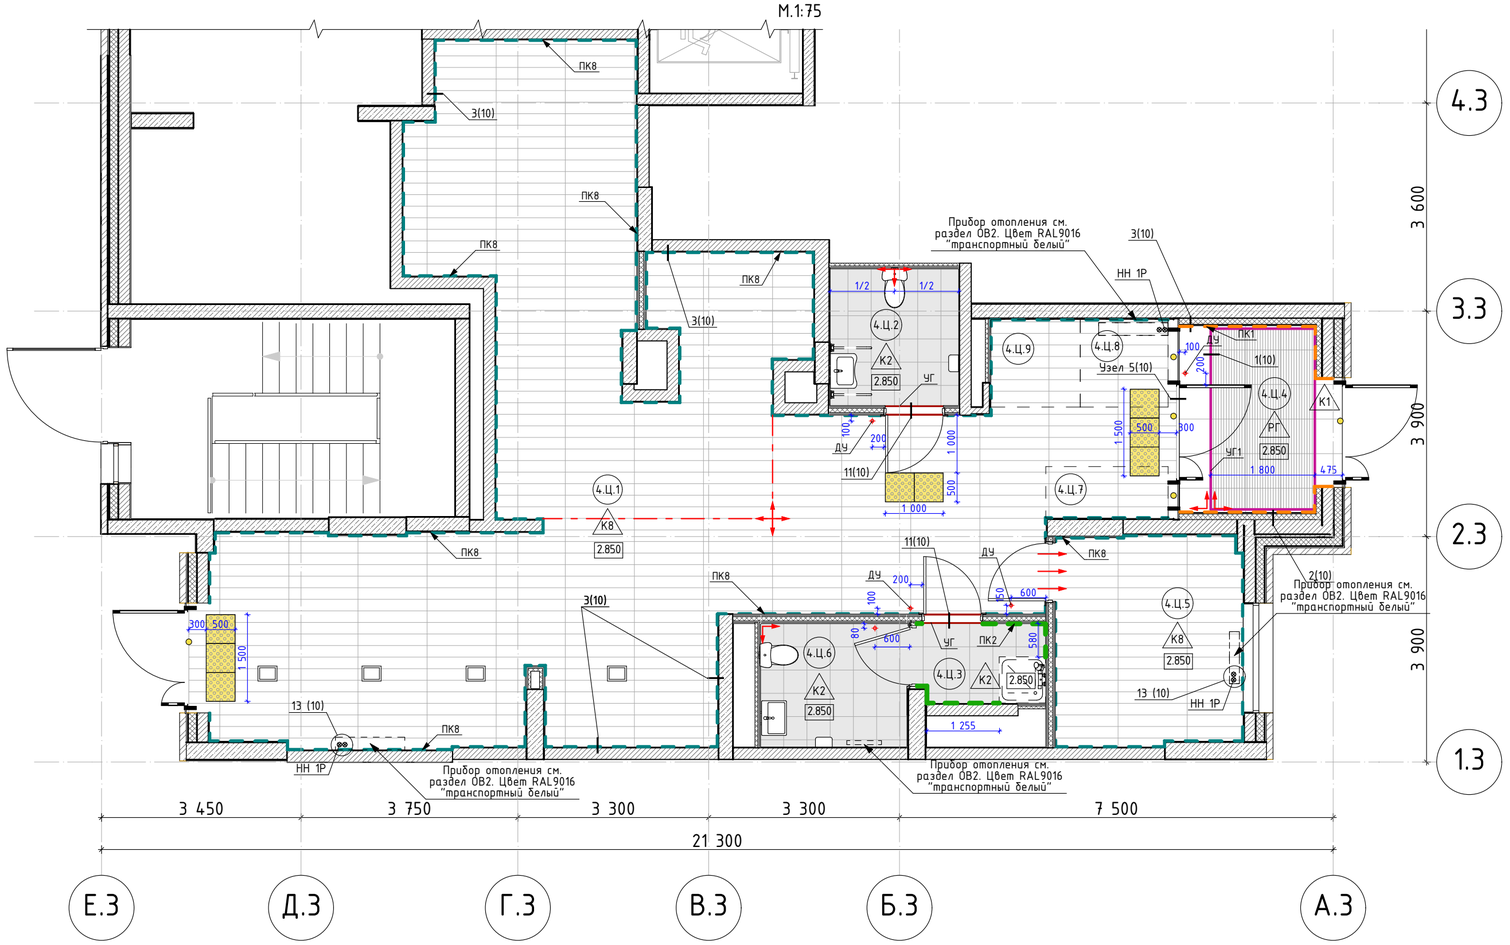

Условные обозначения:

- К1 – Марка напольного покрытия
- 3.03 – Марка помещения
- ДУ – Дверной упор напольный, см. спецификацию
- Тактильная полиуретановая плитка, см. спецификацию;
- Пиктограмма "Желтый круг для слабовидящих", см. спецификацию
- Начало раскладки напольной плитки
- Выполнение раскладки полов единым контуром
- 2.850 – Отметка уровня чистого пола
- НН 1Р – Накладки на трубы отопления в местах пересечения с финишной отделкой пола. Цвет белый
- Прибор отопления, см. раздел ОВ2
- Люк в полу, см. раздел ЭОМ5
- ЧГ / ЧГ1 – Г-образный профиль, см. спецификацию

Экспликация помещений

Номер поме-щения	Наименование	Площадь	Кат пом
4.Ц.1	Общественное помещение	89,8	
4.Ц.2	С.у для МГН	5,2	
4.Ц.3	ПУИ	3,0	
4.Ц.4	Тамбур	8,0	
4.Ц.5	Комната персонала	11,7	
4.Ц.6	С/у	5,4	
4.Ц.7	Зона информации	2,0	
4.Ц.8	Место администратора (ресепшн)	2,6	
4.Ц.9	Зона службы безопасности	2,4	

Итого: 130,2 м²

Ведомость напольных покрытий.

№ на плане	Обозначение на плане	Тип покрытия	Технические характеристики	Производитель	Площадь, м²	Примечание
К1		Керамогранит 600x600x9мм	Про стоун арт. DD600320R, фактура под камень, цвет оттенки серого, затирка Ceresit CE 33, 04 серебристо-серый, крестик 2мм	Kerama Marazzi	см.АР	
К2		Керамогранит 402x402x8мм	Сенат арт. SG155900R, фактура под камень/бетон, цвет оттенки серого, затирка Ceresit CE 33, 13 антрацит, крестик: 2 мм	Kerama Marazzi	см.АР	
К8		Керамогранит 1195x200x9мм	Арсенале, арт. SG515920R, фактура под дерево, цвет оттенки бежевого, затирка Ceresit CE 33, 13 антрацит, крестик: 2 мм	Kerama Marazzi	см.АР	
РГ		Грязезащитная решетка	Арт. Л11106, Щетка 30мм, Скребок 10мм, Резина 30мм, 3-х зубчатый скребок. Цвет: оттенки черного/темно-серый.	СИТИТОП	см.АР	

Ведомость плинтусов.

№ на плане	Обозначение на плане	Тип покрытия	Технические характеристики	Производитель	Площадь, м²	Примечание
ПК1		Плинтус 100x600x10мм	Вырезан из керамогранита Грани Таганая, Madain cloud, арт. GRS07-06, фактура под камень, цвет оттенки серого, затирка Ceresit CE 33, 04 серебристо-серый, крестик 2мм	Грани Таганая	см.АР	
ПК2		Плинтус 100x400x8мм	Вырезан из керамогранита Unitile, Норд серый, арт. КГ01, фактура под камень/бетон, цвет оттенки серого, затирка Ceresit CE 33, 13 антрацит, крестик 2 мм	Unitile	см.АР	
ПК8		Плинтус 100x1195x8мм	Вырезан из керамогранита Kerama Marazzi, Арсенале арт. SG515920R, фактура под дерево, цвет оттенки бежевого, затирка Ceresit CE 33, 13 антрацит, крестик: 2 мм	Kerama Marazzi	см.АР	

Спецификация дверных упоров.

Поз	Обозначение	Наименование	Кол.	Масса, ед., Кг	Примечание
ДУ	Дверной упор Apecs	арт. DS-0009-INOX, h85мм, нержавеющая сталь, серый/серебристый	5		Крепление к полу

Спецификация контрастной маркировки.

Поз	Обозначение	Наименование	Кол.	Масса, ед., Кг	Примечание
1	Тифлоцентр«Вертикаль»	Тактильная полиуретановая плитка, арт 50245-2-PU-500x500x4-Y, 500x500x5мм, цвет RAL1003 "сигнальный желтый"	8 шт.		Укладка по оси с дверным проемом
2	Тифлоцентр«Вертикаль»	Пиктограмма "Желтый круг для слабовидящих", арт. 10152-100-ZH, Ø100мм, цвет желтый.	20 шт.		Монтаж на высоте 0,95 и 1,35 м. С двух сторон дверного полотна

Спецификация напольных профилей.

Поз	Обозначение	Наименование	Кол. м.п.	Масса, ед., Кг	Примечание
ЧГ	Г-образный профиль	Алюминиевый, серебристый, матовый, анодированный; 15x15x1.1, L=2000-3000мм	4,0		
ЧГ1	Г-образный профиль	Алюминиевый, серебристый, матовый, анодированный; 40x40x3, L=2000-3000мм	10,0		

Примечания:
1. Отметка чистого пола 2.850 принята относительно отметки чистого пола 0.000 в корпусе 20.1.
2. Устройство полов выполнять по проекту АР2.
3. Устройство полов производить после прокладки всех инженерных сетей и выполнения подпольных каналов, фундаментов под оборудование, после установки лифта и прокладки труб электропроводки.
4. Напольное покрытие укладывать после монтажа внутренних витражных конструкций.
5. Плитку из керамогранита укладывать со швом 2мм.
6. По периметру укладки керамогранита применять плинтус из напольной плитки высотой 100мм. Плинтус монтировать к стене на клеевой состав, по завершению отделки пола, следить за совпадением горизонтальных и вертикальных швов керамогранита.
7. Обеспечить аккуратные стыки напольного покрытия со стояками и трубами отопления.
8. Размеры грязезащитных решеток уточнить по замерам после завершения отделочных работ.
9. Данный чертеж смотреть совместно с листами инженерного проекта.
10. Площади всех отделочных материалов указаны без учета процента на подрезку и раскрой (без запаса).
11. Во входных тамбурах выполнить приямки глубиной 20мм с облицовкой керамогранитом для грязезащитного покрытия – см. альбом "Устройство приямков в полу входных тамбуров для грязезащитных решеток".
12. Стык керамогранита разных типов в дверных проемах выполнить под дверным полотном.
13. В помещениях №4.Ц.2-4.Ц.4, 4.Ц.6 (мокрая зона), предусмотреть гидроизоляцию с заведением на стены на высоту не менее 200 мм (см. раздел АР2).
14. Для устройства порогов санузлов применяется Г-образный угловой профиль 15x15мм. Порог монтируется независимо от материала покрытия пола смежного помещения. Отделку порога санузла керамогранитной плиткой следует производить таким образом, чтобы швы покрытия порога были соосны швам покрытия пола санузла.
15. Марки дверей и лючков смотри раздел АР2.
16. Привязки лючков в полу см. раздел ЭОМ5.
17. Марку и привязки приборов отопления см. раздел ОВ2.

Изм.	Кол.уч.	Лист	№Док.	Подп.	Дата
Разработал		Киселев			16.06.23
Проверил		Петровций			16.06.23

120-0621-ОК-1-20.3-АИЗ

Жилой дом с инженерными сетями и благоустройством территории по адресу: г. Москва, район Очаково-Матвеевское, ш. Очаковское (Очаковское шоссе, вл. 3А, 5А) (Западный административный округ)

Архитектурные решения интерьеров. Центр информирования населения (ЦИН). Отделочные чертежи.

Стадия	Лист	Листов
Р	3	

План напольных покрытий

ООО "ЛЕОНАРДО ПРОЕКТ"

Согласовано

Взам. инв. №

Подп. и дата

Инв. № подл.

Формат А2