
План финишной отделки стен
М.1:75

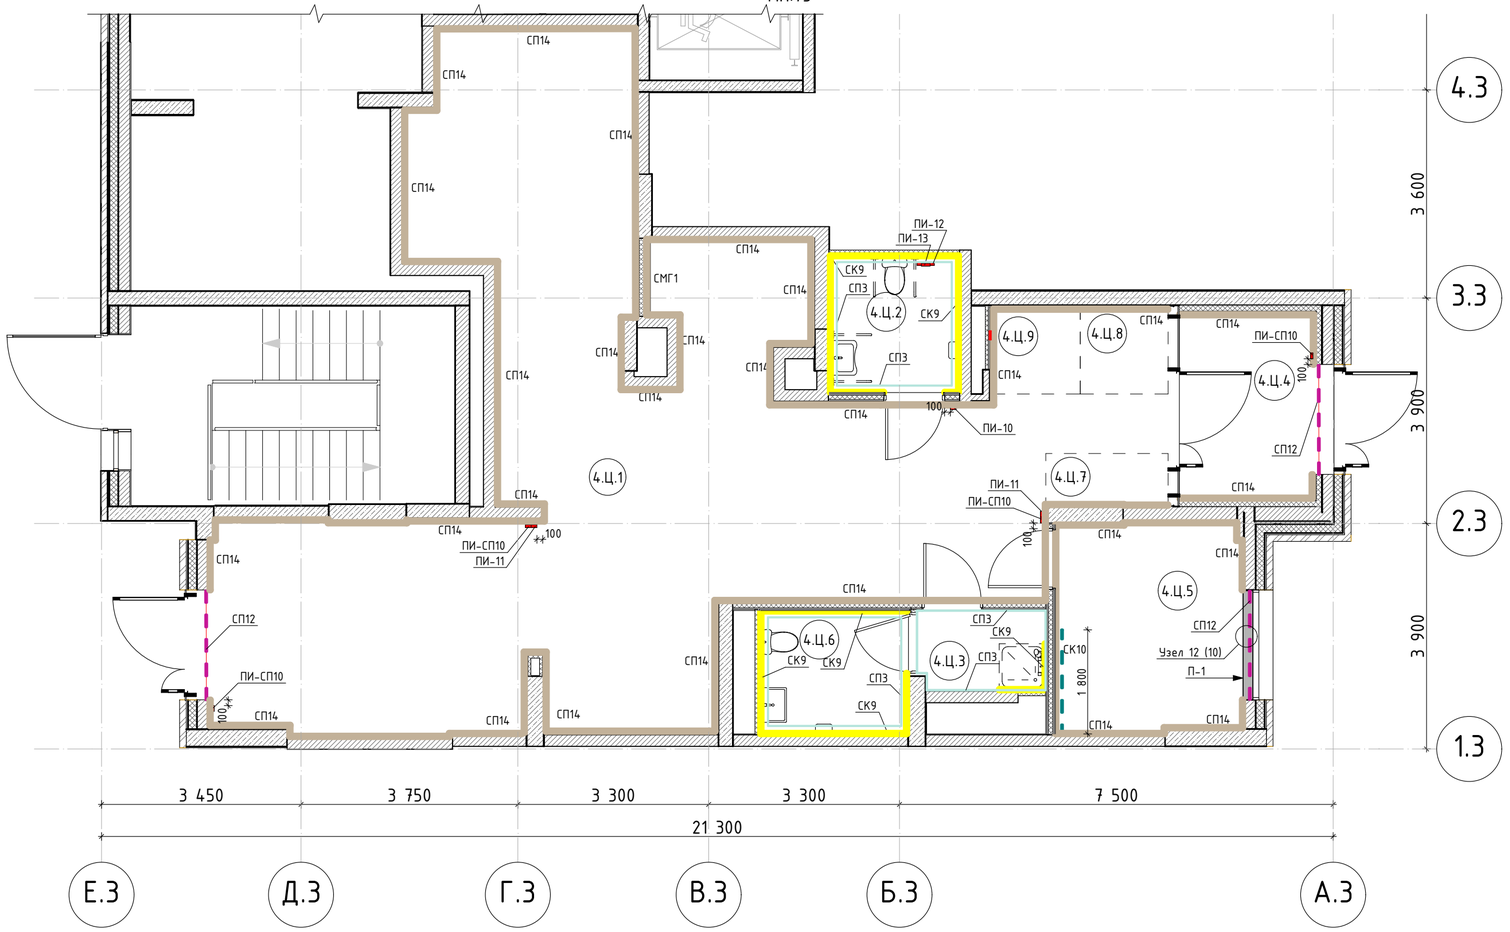

Экспликация помещений

Номер поме-щения	Наименование	Площадь	Кат пом
4.Ц.1	Общественное помещение	89,8	
4.Ц.2	С.у для МГН	5,2	
4.Ц.3	ПУИ	3,0	
4.Ц.4	Тамбур	8,0	
4.Ц.5	Комната персонала	11,7	
4.Ц.6	С/у	5,4	
4.Ц.7	Зона инормации	2,0	
4.Ц.8	Место администратора (ресепшн)	2,6	
4.Ц.9	Зона службы безопасности	2,4	

Итого: 130,2 м²

Спецификация отделки стен

Поз	Обозначение	Наименование	Кол. м.кв	Масса, ед., Кг	Примечание
СК9	Керамическая плитка Kerama Marazzi	Баттерфляй, Арт. 2828, 85х285х9мм. Затирка: Ceresit CE 33, 01 белый. Крестик: 2мм.	см АР		Высота укладки 2.04м от ур.ч.п
СК10	Керамическая плитка Kerama Marazzi	Конфетти, Арт. 1230Н, 98х98х7мм. Затирка: Ceresit CE 33, 01 белый. Крестик: 2мм.	см АР		
СП3	НПП НОВЫЕ ТЕХНОЛОГИИ	Краска интерьерная влагостойкая, Арт. ВД-АК 2180 Декора; Цвет RAL9003 (сигнальный белый), матовая; Г1; Нанесение за два раза	см АР		
СП12	НПП НОВЫЕ ТЕХНОЛОГИИ	Краска интерьерная влагостойкая, Арт. ВД-АК 2180; Цвет RAL9003 (сигнальный белый), матовая; Г1; Нанесение за два раза	см АР		
СП14	ВЛК ЧЕРНОЗЕМЬЕ	Краска NovaTech, Арт. DecorLine Влагостойкая; Цвет RAL9001 (кремово-белый), матовый; Г1; Нанесение за два раза	см АР		Завести на 60мм от низа подвесного потолка Грильята
СМГ1	СТРОЙТОРГСЕРВИС	Магнитно-грифильная краска BTB; Цвет черный; Поверхность матовая, шероховатая; Г1	см АР		

Спецификация подоконников.

Поз	Обозначение	Наименование	Кол.	Масса, ед., Кг	Примечание
П-1	ПВХ подоконник	Подоконник с заглушкой с двух сторон, цвет белый	1 шт.		Размер уточнить по месту

Спецификация тактильных и информационных указателей для МГН.

Поз	Обозначение	Наименование	Кол. м.п.	Масса, ед., кг	Примечание
ПИ-СП10	"Вертикаль"	Тактильная пиктограмма "Выход из помещения", материал – ПВХ, размер 100х100	4		
ПИ-11	"Вертикаль"	Тактильная пиктограмма "Направления движения", материал – ПВХ, размер 150х200	2		
ПИ-12	"Вертикаль"	Тактильная пиктограмма "Кнопка вызова персонала", материал – ПВХ, размер 300х150	1		
ПИ-13	"Вертикаль"	Тактильная пиктограмма "Кнопка вызова экстренной помощи", материал – ПВХ, размер 150х200	1		
ПИ-10	"Вертикаль"	Тактильная пиктограмма "Санузел универсальный для инвалидов", материал – ПВХ, размер 150х200	1		

1. Высоту установки пиктограмм ПИ-12, ПИ-13 см. развертки;
2. Пиктограммы ПИ-СП10, ПИ-10, ПИ-11 устанавливать на высоте 1300мм от ур.ч.п до центра

Условные обозначения:

3.03 – Марка помещения

СК9 СК10 СП3 СП12 СП14 СМГ1 – Марки отделки стен, см. спецификацию

1. Отметку уровня чистого пола см. на планах напольных покрытий.
2. Данный лист смотреть с развертками помещений листы 6, 7
3. Площади всех отделочных материалов указаны без учета процента на подрезку и раскрой (без запаса).
4. Зашивку ГСП-Н2 в 2 слоя по мет.каркасу выполнить в санузлах после монтажа всех инженерных систем, разводки сантехнических труб.
5. При зашивке ГСП-Н2 по каркасу выполнить усиление влагостойкой фанерой 23 мм на участках, предназначенных для навесного оборудования, в том числе кондиционера, см. узлы и детали л. 10.
6. Стены санузлов подготовить под облицовку плиткой. Схемы укладки настенной плитки – смотреть лист 6.
7. Стены всех прочих помещений зашпатлевать/оштукатурить и подготовить под покраску. Тип покраски – согласно ведомости отделки, за 2 раза. Окраска стен – от пола до потолка.
8. Откосы дверей и окон выровнять, отшлифовать, покрасить в цвет RAL 9003 (белый). Тип покраски – улучшенная, за 2 раза.
9. Подоконники изготовить из подоконной доски ПВХ после окончания черновых работ на объекте, после проведения замеров. Подоконная доска белая матовая гладкая, с минимальным радиусом скругления (5–10мм) по лицевой стороне, выпуск за плоскость стены в глубину – 40мм, в ширину – 30мм с каждой стороны, с торцевыми заглушками в цвет подоконника. Схемы устройства подоконников см схему 12 (л.10).
10. Подоконники монтировать на клеевой состав. Стыки с откосами и окном обработать бесцветным антибактериальным герметиком.
11. Плитку в помещении санузла (4.Ц.2, 4.Ц.6) уложить на высоту 2,04 м от ур. чист. пола.
12. Плитку в помещении ПУИ (4.Ц.3) уложить на высоту 2,04 м от ур. чист. пола.
13. Размер подоконной плиты уточняется по фактическим замерам.

Изм.	Колуч.	Лист	№Док.	Подп.	Дата
Разработал		Киселев			16.06.23
Проверил		Петровций			16.06.23

120-0621-ОК-1-20.3-АИЗ

Жилой дом с инженерными сетями и благоустройством территории по адресу: г. Москва, район Очаково-Матвеевское, ш. Очаковское (Очаковское шоссе, вл. 3А, 5А) (Западный административный округ)

Архитектурные решения интерьеров. Центр информирования населения (ЦИН). Отделочные чертежи.

Стадия	Лист	Листов
Р	5	

План финишной отделки стен

ООО "ЛЕОНАРДО ПРОЕКТ"

Согласовано

Согласовано

Взам. инв. №

Подп. и дата

Инв. № подл.

Формат А2