
Развертка стен универсального санузла (Помещения 4.Ц.2 М 1:50)

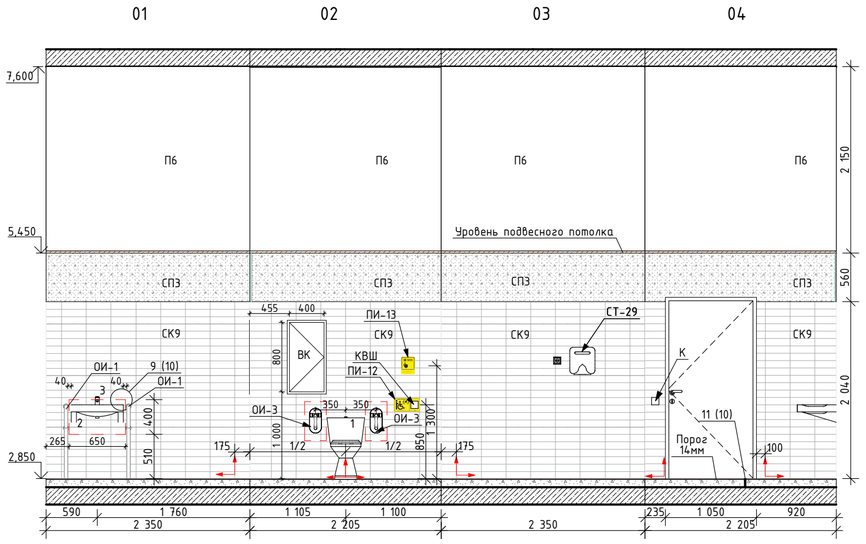

Развертка стен ПУИ (Помещения 4.Ц.3 М 1:50)

СПЕЦИФИКАЦИЯ ОБОРУДОВАНИЯ И АКСЕССУАРОВ УНИВЕРСАЛЬНОГО С/У

Марка / поз.	Описание	Кол-во
ОИ-1	Поручень для раковины. Стационарный напольно-настенный. Артикул: 80022 -1. 600x850(h)	2 шт.
ОИ-3	Поручень для унитаза, откидной. Артикул: 80019-2.	2 шт.
СТ-29	Сушилка для рук G-Teq 8820 PW.	1 шт.

Условное обозначение пиктограмм и указателей:

ПИ12




-Тактильная пиктограмма "Кнопка вызова персонала", материал - ПВХ, размер 300x150

ПИ13




-Тактильная пиктограмма "Кнопка вызова экстренной помощи", материал - ПВХ, размер 150x200

Фрагмент плана санузла МГН (пом. 4.Ц.2)
М.1:75

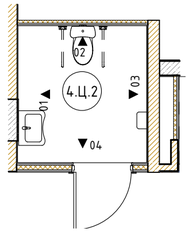

Фрагмент плана ПУИ (пом. 4.Ц.3)
М.1:75

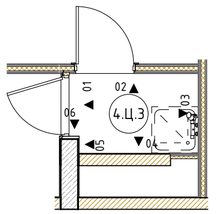

Условные обозначениея сантехнического оборудования

1 Унитаз высокий.
2 Раковина с выемкой, подвесная.
3 Смеситель для раковины.
4 Раковина подвесная
5 Душевой поддон
6 Смеситель для душа с лейкой

Условное обозначение:

- Начало раскладки плитки

СК9, СП3, П6, СП14 - тип отделки стен, см. л. 5

К - контроллер

КВШ - кнопка вызова со шнуром

1. Лист читать совместно с инженерными разделами.
2. Привязку ревизионных лючков откорректировать по месту с учетом раскладки плитки.
3. Сантехническое оборудование заказывать по разделу ВК2.
4. Все характеристики сантехнического оборудования, артикулы, марку, производителя см. раздел ВК2.
5. В примыкании душевого поддона применяется силиконовый герметик в цвет затирки.

Изм.	Колуч.	Лист	№Док.	Подп.	Дата
Разработал		Киселев			16.06.23
Проверил		Петровций			16.06.23

120-0621-ОК-1-20.3-АИЗ

Жилой дом с инженерными сетями и благоустройством территории по адресу: г. Москва, район Очаково-Матвеевское, ш. Очаковское (Очаковское шоссе, вл. 3А, 5А) (Западный административный округ)

Архитектурные решения интерьеров. Центр информирования населения (ЦИН). Отделочные чертежи.

Стадия	Лист	Листов
Р	6	

Развертки стен универсального санузла и ПУИ

ООО "ЛЕОНАРДО ПРОЕКТ"

Согласовано

Согласовано

Взам. инв. №

Подп. и дата

Инв. № подл.

Формат А2