Ведомость основных комплектов рабочих чертежей марки АИ

Обозначение	Наименование	Примечание
120-0621-ОК-1-20.1,20.3,20.4-АИ1.1	Архитектурные интерьеры. Места общего пользования (МОП). Отделочные чертежи. Корпуса 20.1,20.3,20.4.	
120-0621-ОК-1-20.5,20.7,20.8-АИ1.2	Архитектурные интерьеры. Места общего пользования (МОП). Отделочные чертежи. Корпуса 20.5,20.7,20.8.	
120-0621-ОК-1-20.2-АИ1.3	Архитектурные интерьеры. Места общего пользования (МОП). Отделочные чертежи. Корпус 20.2. Секции 1,2.	
120-0621-ОК-1-20.6-АИ1.4	Архитектурные интерьеры. Места общего пользования (МОП). Отделочные чертежи. Корпус 20.6. Секции 1-3.	
120-0621-ОК-1-20.7-АИ2.1	Архитектурные интерьеры. Типовая 4-х комнатная квартира. Корпус 20.7. Этаж 21-25. Отделочные чертежи.	
120-0621-ОК-1-20.2-АИ2.2	Архитектурные интерьеры. Типовая 2-х комнатная квартира для инвалида-колясочника. Корпус 20.2. Секция 2. Этаж 2-8. Отделочные чертежи.	
120-0621-ОК-1-20.3-АИ3	Архитектурные интерьеры. Центр информирования населения (ЦИН). Отделочные чертежи	

Ведомость рабочих чертежей основного комплекта АИ3

Лист	Наименование	Примечание
1	Общие данные	
2	План расстановки мебели и технологического оборудования	
3	План напольных покрытий	
4	План отделки потолков	
5	План финишной отделки стен	
6	Развертки стен универсального санузла и ПУИ.	
7	Развертки стен общественого помещения	
8	Информационная табличка. Схема	
9	Элементы навигации. Схемы	
10	Узлы и детали отделки	


Ведомость ссылочных и прилагаемых документов

Обозначение	Наименование	Примечание
	Ссылочные документы	
СП 54.13330.2016	СНиП 31-01-2003 "Здания жилые многоквартирные"	
СП 59.13330.2016	"Доступность зданий и сооружений для маломобильных групп населения"	
Постановление № 516 - ПП от 08.08.2017	Об утверждении Требований к улучшенной отделке равнозначных жилых помещений, предоставляемых взамен жилых помещений в многоквартирных домах, включенных в Программу реновации жилищного фонда в городе Москве	
Постановление № 1465 - ПП от 11.11.2019	О внесении изменений в постановления Правительства Москвы от 08.08.2017 №516-ПП И ОТ 08.08.2017 517-ПП	
	Прилагаемые документы	
	Нет	

Ведомость спецификаций

Лист	Наименование	Примечание
4	Спецификация осветительных приборов	
5	Спецификация подоконников	
5	Спецификация тактильных информационных указателей для МГН	
6	Спецификация сантехнического оборудования и аксессуаров универсального санузла	
6	Спецификация сантехнического оборудования ПУИ	

Корпус 20.3

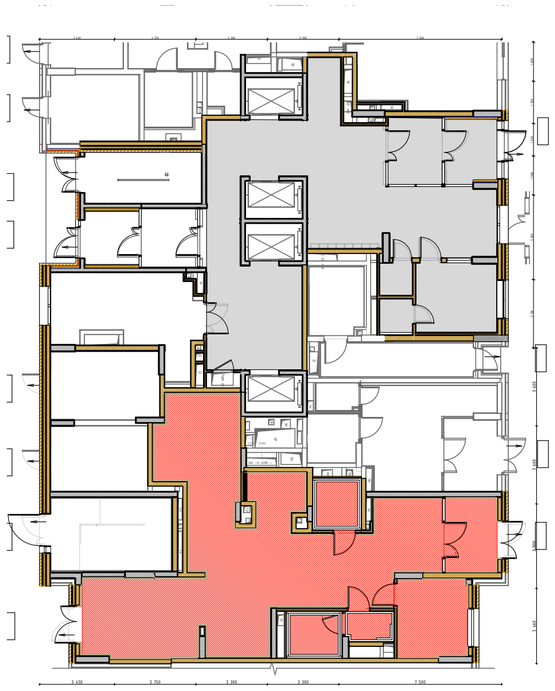

- Место расположения ЦИНа

ОБЩИЕ УКАЗАНИЯ

1. Рабочая документация разработана на основании объемно-планировочных решений, утвержденных Заказчиком, задания на проектирование и указаниями "Рекомендаций по проектированию объектов программы Реновации" по отделке нежилых помещений "Центра информирования населения".
2. Рабочий проект по внутренней отделке помещений.
   Центр информирования по переселению жителей при реализации программы реновации. Информационный центр. Выполнен на основании следующих исходных данных:
   -Техзадание от заказчика;
   -Проектная документация (стадия П) на объект - встроенное помещение 1-го этажа жилого дома, площадью - 130,3 м2 (архитектурно-планировочные решения);
3. В проекте указаны решения по отделке стен, укладке напольных покрытий, монтаже потолочных конструкций и освещения.
4. Для информационных табличек навигации использовать цвет Ral 6018 (салатовый).
5. Между санузлами и смежными помещениями устраивается порог.
6. Класс пожарной опасности отделочных материалов на путях эвакуации: для стен и потолков - не более КМ1, для покрытия полов - не более КМ2.
7. Все отделочные материалы должны иметь пожарные и гигиенические сертификаты, удовлетворяющие требованиям данного проекта.
8. При производстве работ соблюдать технику безопасности работ на объекте, пожарную безопасность на объекте согласно действующим нормативным документам.
9. Степень огнестойкости здания (жилой дом с административными помещениями), уровень ответственности по ГОСТ 27751-88 - II (нормальный);
   - Класс конструктивной пожарной опасности здания - С0;
   - Класс функциональной пожарной опасности здания - Ф1.3:
   - Класс функциональной пожарной опасности для встроенного помещения 1 этажа (БКТ 02) - Ф3,5.
10. Проект разработан в соответствии с действующими санитарно-техническими, а также противопожарными нормами и правилами, а именно:
    - СП1.13130.2009 Свод правил пожарной безопасности."Системы противопожарной защиты. Эвакуационные пути и выходы"; - 123-ФЗ "Технический регламент о требованиях пожарной безопасности" (Федеральный закон).
11. Все материалы указанные в альбоме соответствуют согласованному в МФР Каталогу отделки. Допускается замена изделий, оборудования и материалов на других производителей по выбору Заказчика с аналогичными техническими параметрами согласно проекта, и имеющих сертификат соответствия без повышения сметной стоимости.

Изм.	Колуч.	Лист	№Док.	Подп.	Дата	120-0621-ОК-1-20.3-АИ3		
						Жилые дома с инженерными сетями и благоустройством территории по адресу: г. Москва, район Очаково-Матвеевское, ш. Очаковское (Очаковское шоссе, влд. 3А, 5А) (Западный административный округ)		
Разработал		Киселев				Архитектурные решения интерьеров. Центр информирования населения (ЦИН). Отделочные чертежи.	Стадия	Лист	Листов
Проверил		Петровций					Р	1	12
						Общие данные	ООО "ЛЕОНАРДО ПРОЕКТ"		

Согласовано


Согласовано

Взам. инв. №

Подп. и дата

Инв. № подл.

План расстановки мебели и технологического оборудования
М.1:75

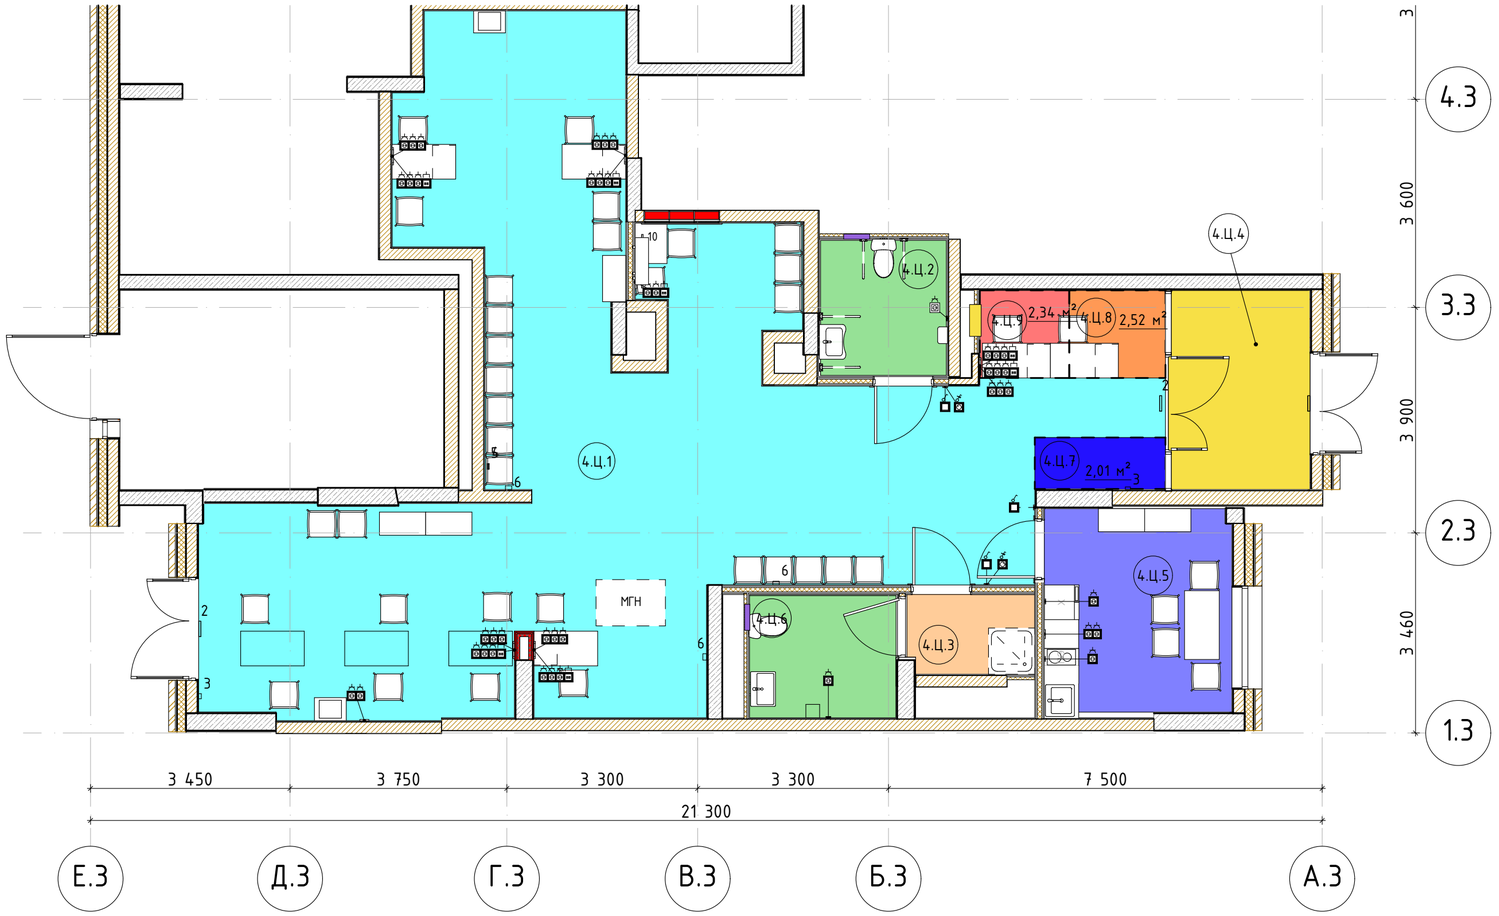

Экспликация помещений ЦИН

Номер помещения	Наименование	Площадь	Кат пом
4.Ц.1	Общественное помещение	89,8	
4.Ц.2	С.у для МГН	5,3	
4.Ц.3	ПУИ	3,0	
4.Ц.4	Тамбур	8,4	
4.Ц.5	Комната персонала	11,7	
4.Ц.6	С/у	5,4	
4.Ц.7	Зона инормации	2,0	
4.Ц.8	Место администратора (ресепшн)	2,5	
4.Ц.9	Зона службы безопасности	2,3	
		130,4 м²	

Примечания:
1. Расстановка мебели показана условно. Данным проектом не предусмотрена комплектация мебелью.

- Общественное помещение
- Санузел
- Зона информирования
- ПУИ
- Зона службы безопасности
- Место администратора (ресепшн)
- Тамбур
- Комната персонала

Согласовано

Согласовано

Взам. инв. №

Подп. и дата

Инв. № подл.

Изм.	Колуч.	Лист	№Док.	Подп.	Дата
Разработал		Киселев			
Проверил		Петровций			


120-0621-ОК-1-20.3-АИЗ

Жилой дом с инженерными сетями и благоустройством территории по адресу: г. Москва, район Очаково-Матвеевское, ш. Очаковское (Очаковское шоссе, вл. 3А, 5А) (Западный административный округ)

Архитектурные решения интерьеров. Центр информирования населения (ЦИН). Отделочные чертежи.	Стадия	Лист	Листов
	Р	2	
План расстановки мебели и технологического оборудования	ООО "ЛЕОНАРДО ПРОЕКТ"		

Формат А2

План напольных покрытий
М.1:75

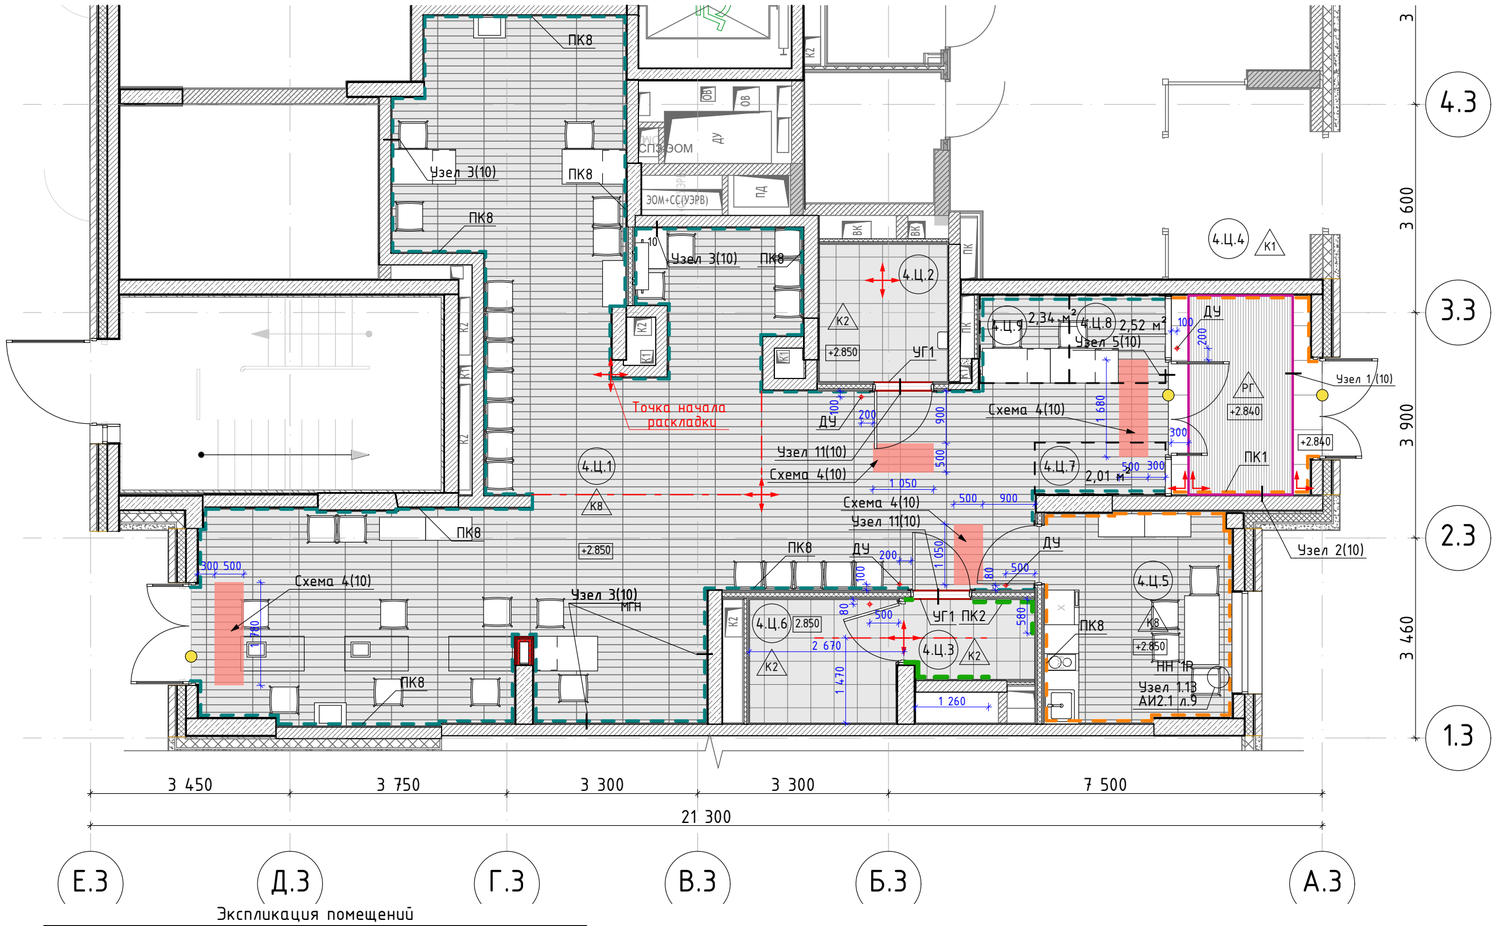

Экспликация помещений

Номер помещения	Наименование	Площадь	Кат пом
4.Ц.1	Общественное помещение	89,8	
4.Ц.2	С.у для МГН	5,3	
4.Ц.3	ПУИ	3,0	
4.Ц.4	Тамбур	8,4	
4.Ц.5	Комната персонала	11,7	
4.Ц.6	С/у	5,4	
4.Ц.7	Зона инормации	2,0	
4.Ц.8	Место администратора (ресепшн)	2,5	
4.Ц.9	Зона службы безопасности	2,3	
		130,4 м²	

Примечания:
1. Отметка чистого пола 2.850 принята относительно отметки чистого пола 0.000 в корпусе 20.1.
2. Устройство полов выполнять по проекту АР.
3. Устройство полов производить после прокладки всех инженерных сетей и выполнения подпольных каналов, фундаментов под оборудование, после установки лифта и прокладки труб электропроводки.
4. Напольное покрытие укладывать после монтажа внутренних витражных конструкций.
5. Плитку из керамогранита укладывать со швом 2мм.
6. По периметру укладки керамогранита применять плинтус из напольной плитки высотой 65/100мм. Плинтус монтировать к стене на клеевой состав, по завершению отделки пола, следить за совпадением горизонтальных и вертикальных швов керамогранита.
7. Обеспечить аккуратные стыки напольного покрытия со стояками и трубами отопления.
8. Размеры грязезащитных решеток уточнить по замерам после завершения отделочных работ.
9. Данный чертеж смотреть совместно с листами инженерного проекта.
10. Площади всех отделочных материалов указаны без учета процента на подрезку и раскрой (без запаса).
11. Во входных тамбурах выполнить приямки глубиной 20мм с облицовкой керамогранитом для грязезащитного покрытия - см. "Устройство приямков в полу входных тамбуров для грязезащитных решеток".
12. Стык керамогранита разных типов в дверных проемах выполнить под дверным полотном.
13. В помещениях №4.Ц.2-4.Ц.4, 4.Ц.6 (мокрая зона), предусмотреть гидроизоляцию с заведением на стены на высоту не менее 200 мм (см. раздел АР).
14. Маркировка доступности для МГН наносится по трафарету на основное покрытие пола (керамогранит), границы/габариты в соответствии с СП 59.13330.2016 и ГОСТ Р 52875-2018. Рисунок маркировки согласовать с автором проекта.
15. Для устройства порогов санузлов применяется Г-образный угловой профиль 15х15мм. Порог монтируется независимо от материала покрытия пола смежного помещения. Отделку порога санузла керамогранитной плиткой следует производить таким образом, чтобы швы покрытия порога были соосны швам покрытия пола санузла.
14. Марки дверей и лючков смотри раздел АР.

ВЕДОМОСТЬ НАПОЛЬНЫХ ПОКРЫТИЙ И ЭЛЕМЕНТОВ ПОЛА

№ на плане	Обозначение на плане	Тип покрытия	Технические характеристики	Производитель	Площадь, м²	Примечание
К1		Керамогранит 600х600х11мм	Арт. SG612600R Викинг. Фактура: бетон. Цвет: серый. Затирка: Ceresit CE 33, 13 антрацит. Крестик: 2 мм	Kerama Marazzi		Без запаса
К2		Керамогранит 402х402х8мм	Арт. SG155900R Сенат. Фактура: бетон. Цвет: серый. Затирка: Ceresit CE 33, 13 антрацит. Крестик: 2 мм	Kerama Marazzi		
К8		Керамогранит 130х800х11мм	Арт. SG731800R Меранти. Текстура: под дерево. Затирка: Ceresit CE 33, 07 серый. Крестик: 2 мм	Kerama Marazzi		
НГ		Маркировка доступности для МГН	Полосы из полиуретан-цемента. Артикул: Polycem PC 200 AG. Размер: ширина полосы 50мм, расстояние между полосами 50мм, полосы расположены под углом 45°. Фактура: кварцевый песок. Цвет: сигнальный желтый. Нанесение: по трафарету из малярной ленты Bauexpert ST Plus			Укладка по оси с дверным проемом
РГ		Грязезащитная решетка Бразис Маркет	Резина + Щетка + Скребок с шумозащитной лентой из вспененного полиэтилена, 5-6-ти зубчатый скребок. Цвет: черный/темно-серый.	Бразис Маркет		(ШхД) 3130х1800мм
ПК1		Плинтус 100х600х11мм	Вырезан из керамогранита Kerama Marazzi Викинг, серый, 600х600х11мм	Kerama Marazzi		Без запаса
ПК2		Плинтус 100х402х8мм	Вырезан из керамогранита Kerama Marazzi Сенат, серый, 402х402х8мм	Kerama Marazzi		Без запаса
ПК8		Плинтус 65х800х11мм	Вырезан из керамогранита Kerama Marazzi Меранти, 130х800х11мм	Kerama Marazzi		Без запаса
ДУ		Дверной упор	Дверной упор Apecs, арт.DS-0009-INOX			
УГ1		Г-образный профиль	Г-образный профиль, Арт. ПМЮ 03, толщина 1.1 мм.,матовое серебро, анодрированный			
		Г-образный профиль, размер 40х40, толщина 3мм, алюминиевый	Г-образный профиль, размер 40х40, толщина 3мм, алюминиевый			
НН 1Р		Накладка на трубы	Накладки на трубы отопления в местах пересечения с финишным покрытием пола. Цвет: белый.		см. ОВ	
		Контрастная маркировка дверей	Арт. 10152 -200 -ZH , ф 200 мм . Цвет: желтый.	Тифлоцентр «Вертикаль»		Монтаж на высоте 0,9 и 1.3 м

Изм.	Кол.уч.	Лист	№Док.	Подп.	Дата
Разработал		Киселев			
Проверил		Петровций			

120-0621-ОК-1-20.3-АИЗ


Жилой дом с инженерными сетями и благоустройством территории по адресу: г. Москва, район Очаково-Матвеевское, ш. Очаковское (Очаковское шоссе, вл. 3А, 5А) (Западный административный округ)

Архитектурные решения интерьеров. Центр информирования населения (ЦИН). Отделочные чертежи.	Стадия	Лист	Листов
	Р	3	
План напольных покрытий	ООО "ЛЕОНАРДО ПРОЕКТ"		

Согласовано
Согласовано
Взам. инв. №
Подп. и дата
Инв. № подл.

Формат А2

План отделки потолков
М.1:75

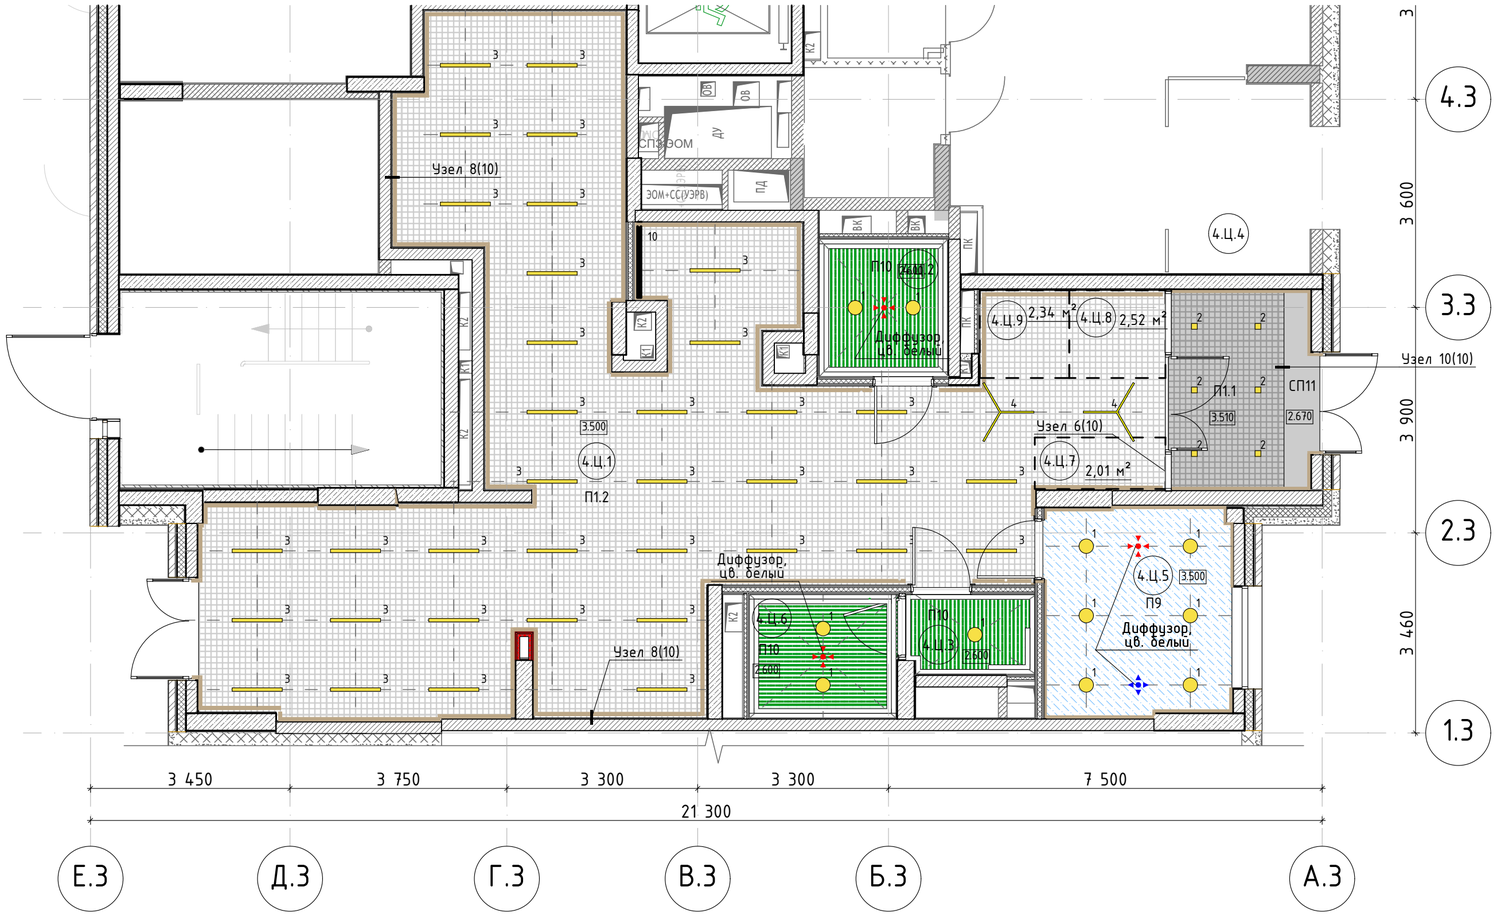

Экспликация помещений

Номер поме-щения	Наименование	Площадь	Кат пом
4.Ц.1	Общественное помещение	89,8	
4.Ц.2	С.у для МГН	5,3	
4.Ц.3	ПУИ	3,0	
4.Ц.4	Тамбур	8,4	
4.Ц.5	Комната персонала	11,7	
4.Ц.6	С/у	5,4	
4.Ц.7	Зона инормации	2,0	
4.Ц.8	Место администратора (ресепшн)	2,5	
4.Ц.9	Зона службы безопасности	2,3	
		130,4 м²	

ВЕДОМОСТЬ МАТЕРИАЛОВ ПОТОЛКОВ

№ на плане	Обозначение на плане	Тип покрытия	Технические характеристики	Площадь, м²	Примечание
П1.1		Потолок подвесной, металлический типа Грильято	Потолок Грильято, ячейка 100*100 мм, высота профиля 40 мм, цвет черный. Профиль папа-мама шириной 10мм. КМ 0.		
П1.2		Потолок подвесной, металлический типа Грильято	Потолок Грильято, ячейка 100*100 мм, высота профиля 40 мм, цвет белый. Профиль папа-мама шириной 10мм. КМ0.		
П6		Обеспыливающая пропитка запотолочного пространства включая примыкающие стены (для потолка П1.1, П1.2, П10)	Обеспыливающая пропитка Элакор, укрепляющая. КМ0. Артикул: Элакор-МБ1 Флюат. Цвет: бесцветная		Выше отм. 60мм от низа подвесного потолка Грильято
П9		Потолок подвесной из ГСП-Н2, улучшенная покраска	Потолок подвесной из ГСП-Н2 по технологии КНАУФ на одноуровневом металлическом каркасе, шпатлевка, покраска краской для влажных помещений СтройТЕКС. Артикул: 700010326. Поверхность: глубокоматовая. Цвет: RAL 9003 (белый)		
П10		Потолок подвесной реечный	Реечная потолочная система A70S. Рейка A25/S L=3,0м; гребенка BT-4-70 L=4,0м, цвет черный; уголок PL 19x24 L=3,0м; подвес "Нониус" (Lmax=5 000мм). Материал - алюминий t = 0,4 мм. Цвет - матовый белый.		
СП11		Потолок подвесной из ГСП-Н2, улучшенная покраска	Потолок подвесной из ГСП-А по технологии КНАУФ на одноуровневом мет. каркасе, шпатлевка, негорючая краска NG Light. Цвет: RAL 9005 (черный), КМ0		без запаса (с торцом)

СПЕЦИФИКАЦИЯ ОСВЕТИТЕЛЬНЫХ ПРИБОРОВ

Обозначение на плане	Технические характеристики	Примечание
1	Встраиваемый светильник	
2	Светодиодный светильник квадратный, встраиваемый	
3	Подвесной профильный светильник	
4	Подвесной профильный светильник	

1. Отметку уровня чистого пола см. на планах напольного покрытия.
2. Высота этажа до плиты перекрытия потолка +4,85 м от ур. ч. пола.
3. Высотные отметки указаны от уровня чистого пола.
4. Вертикальные плоскости подвесного потолка отделываются аналогично горизонтальным.
5. Подвесные потолки монтировать после выполнения потолочных инженерных коммуникаций.
6. Потолки монтировать по технологии фирмы производителя.
7. Данный чертеж смотреть совместно с листами инженерного проекта.
8. В случае размещения оборудования в запотолочном пространстве, с подвесными потолками из ГСП-Н2 использовать люки доступа типа Хаммер под покраску.
9. Отверстия в подвесном потолке для встроенных светильников выполнять при наличии светильников на объекте.
10. Все прочие электромонтажные работы выполнять по проекту ЭОМ.ЦИН.
11. Пожарные датчики размещать в запотолочном пространстве.
12. Диффузоры вентиляции размещать на осях светильников.
13. Светильники аварийного освещения см. раздел ЭОМ.ЦИН.
14. Все характеристики светильников, общее количество, марку, производителя см. раздел ЭОМ.ЦИН.
15. Привязки светильников см. раздел ЭОМ.ЦИН.

Изм.	Колуч.	Лист	№Док.	Подп.	Дата
Разработал		Киселев			
Проверил		Петровций			

120-0621-ОК-1-20.3-АИЗ

Жилой дом с инженерными сетями и благоустройством территории по адресу: г. Москва, район Очаково-Матвеевское, ш. Очаковское (Очаковское шоссе, вл. 3А, 5А) (Западный административный округ)

Архитектурные решения интерьеров. Центр информирования населения (ЦИН). Отделочные чертежи.

Стадия	Лист	Листов
Р	4	

План отделки потолков

ООО "ЛЕОНАРДО ПРОЕКТ"

Согласовано

Согласовано


Взам. инв. №

Подп. и дата

Инв. № подл.

Формат А2

План финишной отделки стен
М.1:75

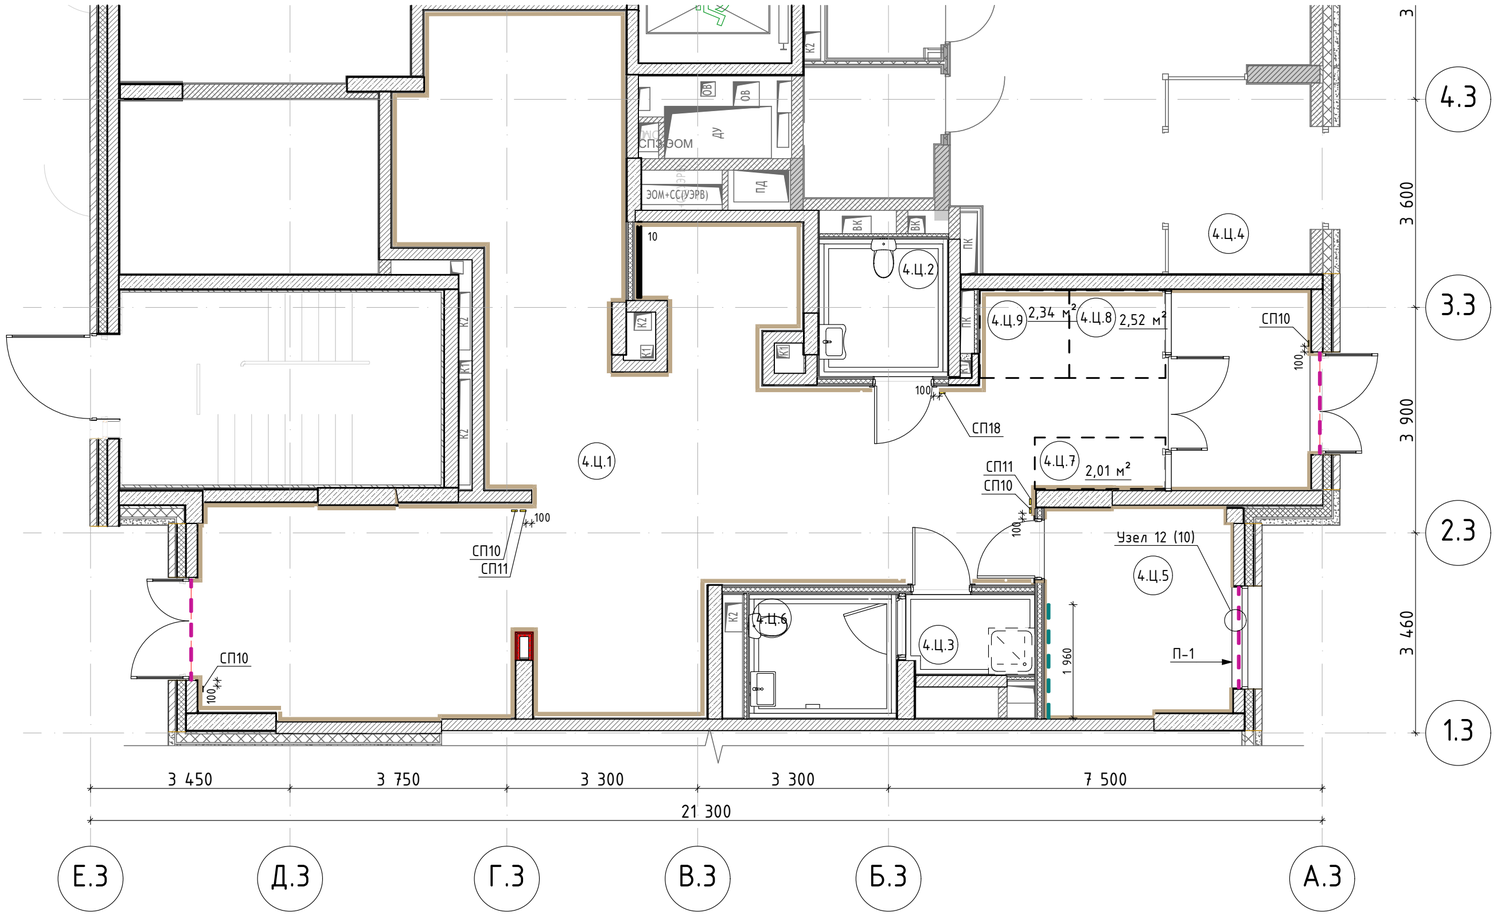

Экспликация помещений

Номер помещения	Наименование	Площадь	Кат пом
4.Ц.1	Общественное помещение	89,8	
4.Ц.2	С.у для МГН	5,3	
4.Ц.3	ПУИ	3,0	
4.Ц.4	Тамбур	8,4	
4.Ц.5	Комната персонала	11,7	
4.Ц.6	С/у	5,4	
4.Ц.7	Зона инормации	2,0	
4.Ц.8	Место администратора (ресепшн)	2,5	
4.Ц.9	Зона службы безопасности	2,3	
		130,4 м²	

ВЕДОМОСТЬ ОТДЕЛКИ СТЕН

Марка	Обозначение на плане	Тип покрытия	Примечание
СК9		Керамическая плитка Kerama Marazzi "Баттерфляй", 85х285мм. Артикул: 2828. Цвет: белый. Фактура: глянцевая. Затирка: Ceresit CE 33, 01 белый. Крестик: 2мм	Высота укладки 2.04м от ур.ч.п.
СК10		Керамическая плитка Kerama Marazzi "Конфетти", 300х400мм, из 12 плиток (1 плитка 99х99 мм). Высота покрытия h=600мм от столешницы. Артикул: 1230Т. Цвет: белый. Фактура: матовая. Затирка: Ceresit CE 33, 01 белый. Крестик: 2мм	
СП3		Краска ПРАКТИК для стен и потолков, влагостойкая. КМ0. Артикул: краска ПРАКТИК для стен и потолков влагостойкая. Фактура: глубокоматовая. Цвет: RAL 9003 (белый). До отм. 60мм выше подвесного реечного потолка.	
СМГ1		Магнитно-грифельная краска ВТВ. Нанесение сначала 3 слоя магнитной краски, затем 1 слой грифельной краски, валиком. КМ1. Готовая акриловая водоразбавляемая грифельная краска и водоразбавляемая краска специального применения для создания поверхности, притягивающей магниты. Фактура: матовая. Цвет: черный.	
		Отделка откосов дверей и окон. Влагостойкое защитно-декоративное покрытие Палитра Руси, по подготовленной поверхности в два слоя. КМ0. Артикул: ТУ 2310-049-51309101-2014. Фактура: матовая. Цвет: RAL 9003 (белый).	
СП14		Покраска краской ВД-АК "Радуга-210" в 2 слоя по подготовленной поверхности водно-дисперсионной укрепляющей грунтовкой «Радуга – 27». КМ1. Артикул: 000141803. Фактура: матовая. Цвет: RAL 9001 (бежевый)	

СПЕЦИФИКАЦИЯ ПОДОКОННИКОВ

Марка	Описание	Кол-во, шт	Примечание
П-1	Подоконник ПВХ с заглушкой с двух сторон, цвет белый, 270х20х1960		Размер уточнить по месту

СПЕЦИФИКАЦИЯ ТАКТИЛЬНЫХ ИНФОРМАЦИОННЫХ УКАЗАТЕЛЕЙ ДЛЯ МГН

Марка	Обозначение	Описание	Кол-во, шт	Производитель	Примечание
СП10		Тактильная пиктограмма "Выход из здания", материал – ПВХ, размер 100х100		"Инвацентр"	Монтаж на высоте 1,5м от ур.ч.п
СП11		Тактильная пиктограмма "Направления движения (поворот)", материал – ПВХ, размер 100х100			
СП18	WC	Тактильная пиктограмма "Туалет для инвалидов", материал – ПВХ, размер 100х100			

1. Отметку уровня чистого пола см. на планах напольных покрытий.
2. Данный лист смотреть с развертками помещений листы 6, 7
3. Площади всех отделочных материалов указаны без учета процента на подрезку и раскрой (без запаса).
4. Зашивку ГСП-Н2 в 2 слоя по мет.каркасу выполнить в санузлах после монтажа всех инженерных систем, разводки сантехнических труб.
5. При зашивке ГСП-Н2 по каркасу выполнить усиление влагостойкой фанерой 23 мм на участках, предназначенных для навесного оборудования, в том числе кондиционера, см. узлы и детали л. 10.
6. Стены санузлов подготовить под облицовку плиткой. Схемы укладки настенной плитки – смотреть лист 6.
7. Стены всех прочих помещений зашпатлевать/оштукатурить и подготовить под покраску. Тип покраски – согласно ведомости отделки, за 2 раза. Окраска стен – от пола до потолка.
8. Откосы дверей и окон выровнять, отшлифовать, покрасить в цвет RAL 9003 (белый). Тип покраски – улучшенная, за 2 раза.
9. Подоконники изготовить из подоконной доски ПВХ после окончания черновых работ на объекте, после проведения замеров. Подоконная доска белая матовая гладкая, с минимальным радиусом скругления (5-10мм) по лицевой стороне, выпуск за плоскость стены в глубину – 40мм, в ширину – 30мм с каждой стороны, с торцевыми заглушками в цвет подоконника. Схемы устройства подоконников см схему.
10. Подоконники монтировать на клеевой состав. Стыки с откосами и окном обработать бесцветным антибактериальным герметиком.
11. Плитку в помещении санузла (4.Ц.2, 4.Ц.6) уложить на высоту 2,04 м от ур. чист. пола.
12. Плитку в помещении ПУИ (4.Ц.3) уложить на высоту 2,04 м от ур. чист. пола.
13. Размер подоконной плиты уточняется по фактическим замерам.

Изм.	Колуч.	Лист	№Док.	Подп.	Дата
Разработал		Киселев			
Проверил		Петровций			

120-0621-ОК-1-20.3-АИЗ

Жилой дом с инженерными сетями и благоустройством территории по адресу: г. Москва, район Очаково-Матвеевское, ш. Очаковское (Очаковское шоссе, вл. 3А, 5А) (Западный административный округ)

Архитектурные решения интерьеров. Центр информирования населения (ЦИН). Отделочные чертежи.

Стадия	Лист	Листов
Р	5	

План финишной отделки стен

ООО "ЛЕОНАРДО ПРОЕКТ"

Согласовано

Согласовано


Взам. инв. №

Подп. и дата


Инв. № подл.

Формат А2

Развертка стен универсального санузла (Помещения 4.Ц.2)

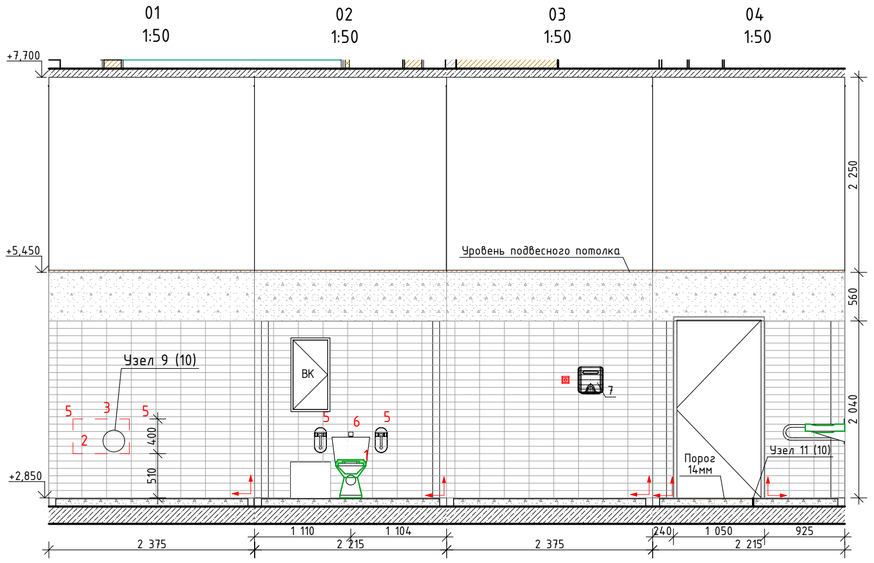


Развертка стен ПУИ (Помещения 4.Ц.2)

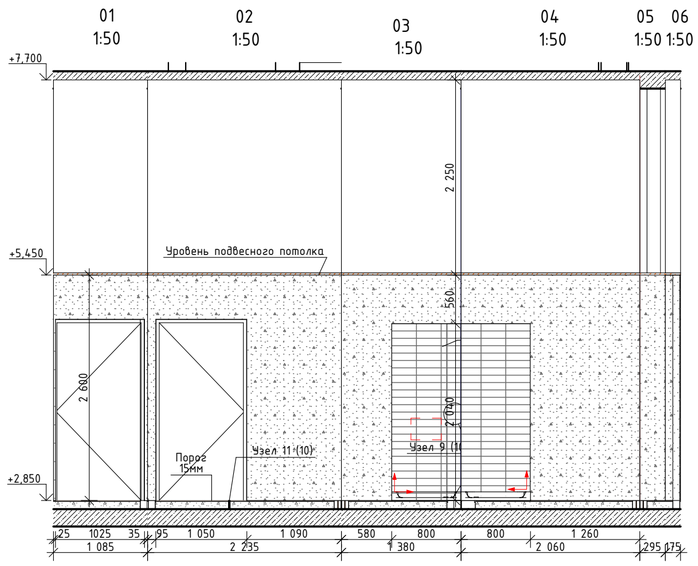


СПЕЦИФИКАЦИЯ САНТЕХНИЧЕСКОГО ОБОРУДОВАНИЯ И АКСЕССУАРОВ УНИВЕРСАЛЬНОГО С/У		
Марка / поз.	Описание	Кол-во
1	Унитаз высокий.	
2	Раковина с выемкой, подвесная.	
3	Смеситель для раковины.	
4	Поручень для унитаза, откидной. Артикул: 80019-2.	
5	Поручень для раковины. Стационарный напольно-настенный. Артикул: 80022 -1. 600x850(h)	
6	Устройство автоматического смыва воды.	
7	Сушилка для рук G-Teq 8820 PW.	

СПЕЦИФИКАЦИЯ САНТЕХНИЧЕСКОГО ОБОРУДОВАНИЯ ПУИ		
Марка / поз.	Описание	Кол-во
1	Раковина подвесная	
2	Душевой поддон	
3	Смеситель для душа с лейкой	

Фрагмент плана санузла МГН (пом. 4.Ц.2)
М.1:75

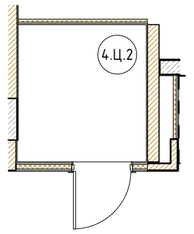

Фрагмент плана ПУИ (пом. 4.Ц.3)
М.1:75

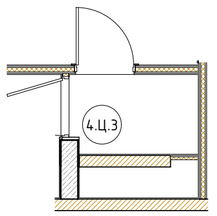

1. Лист читать совместно с инженерными разделами.
2. Привязку ревизионных лючков откорректировать по месту с учетом раскладки плитки.
3. Сантехническое оборудование заказывать по разделу ВК1.
4. Все характеристики сантехнического оборудования, артикулы, марку, производителя см. раздел ВК1.
5. В примыкании душевого поддона применяется силиконовый герметик в цвет затирки.

						120-0621-ОК-1-20.3-АИЗ	
						Жилой дом с инженерными сетями и благоустройством территории по адресу: г. Москва, район Очакова-Матвеевское, ш. Очаковское (Очаковское шоссе, вл. 3А, 5А) (Западный административный округ)	
Изм.	Кол.уч.	Лист	№Док.	Подп.	Дата		
Разработал		Киселев				Архитектурные решения интерьеров. Центр информирования населения (ЦИН). Отделочные чертежи.	Стадия: Р; Лист: 6; Листов:
Проверил		Петровций					
						Развертки стен универсального санузла и ПУИ.	ООО "ЛЕОНАРДО ПРОЕКТ"

Согласовано

Согласовано


Взам. инв. №

Подп. и дата

Инв. № подл.


Развертка стен (пом. 4.Ц.1)

01
1:50

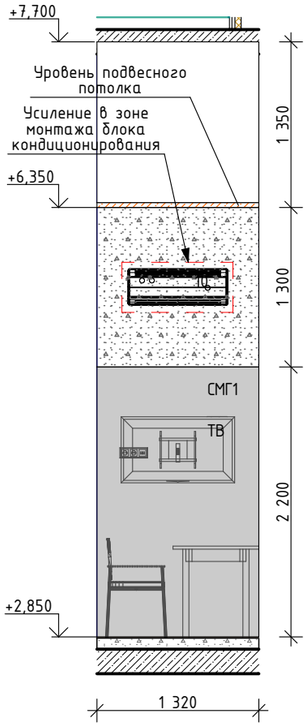


Развертка стен (пом. 4.Ц.7)

02
1:50

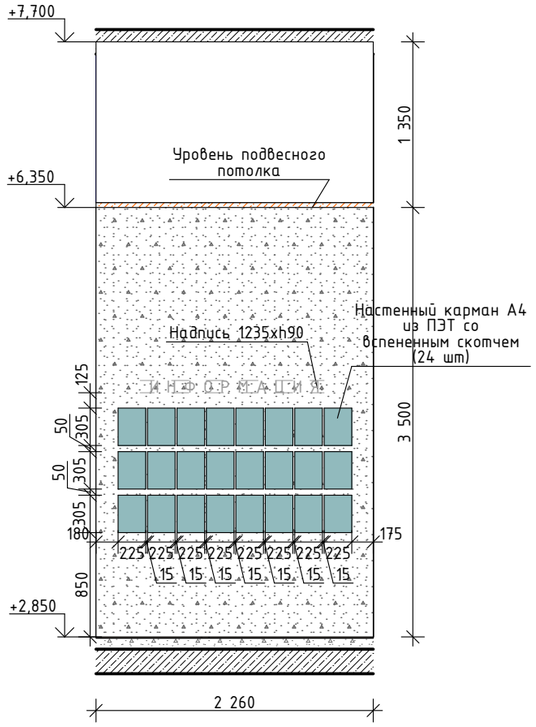


Развертка стен (пом. 4.Ц.5)

03
1:50

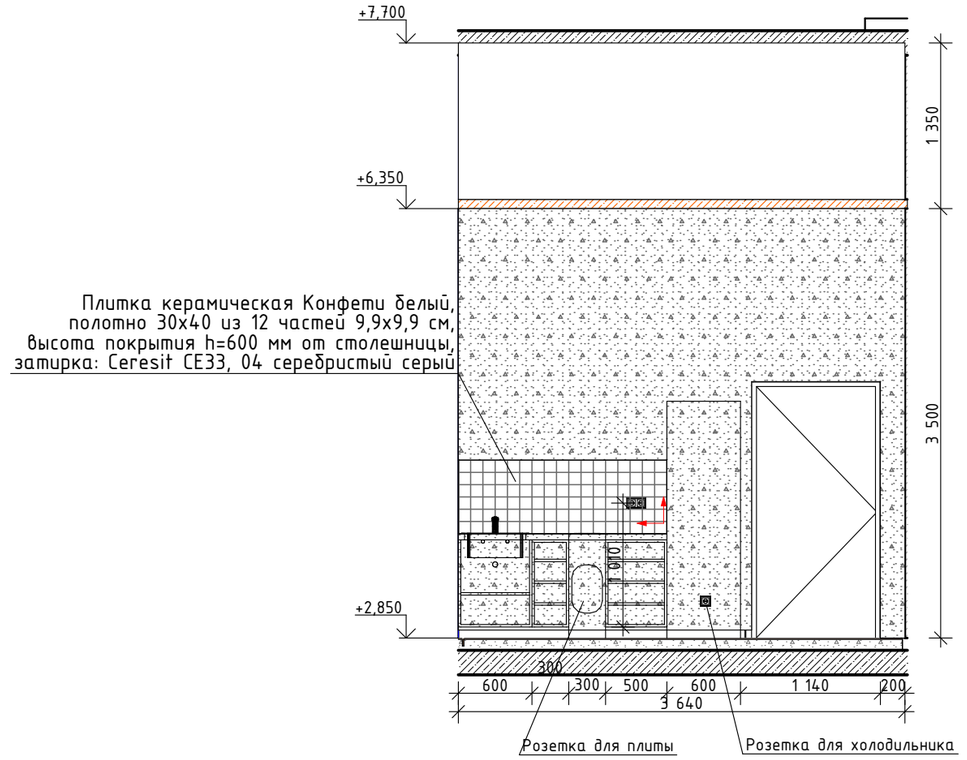

Фрагмент плана

М.1:75

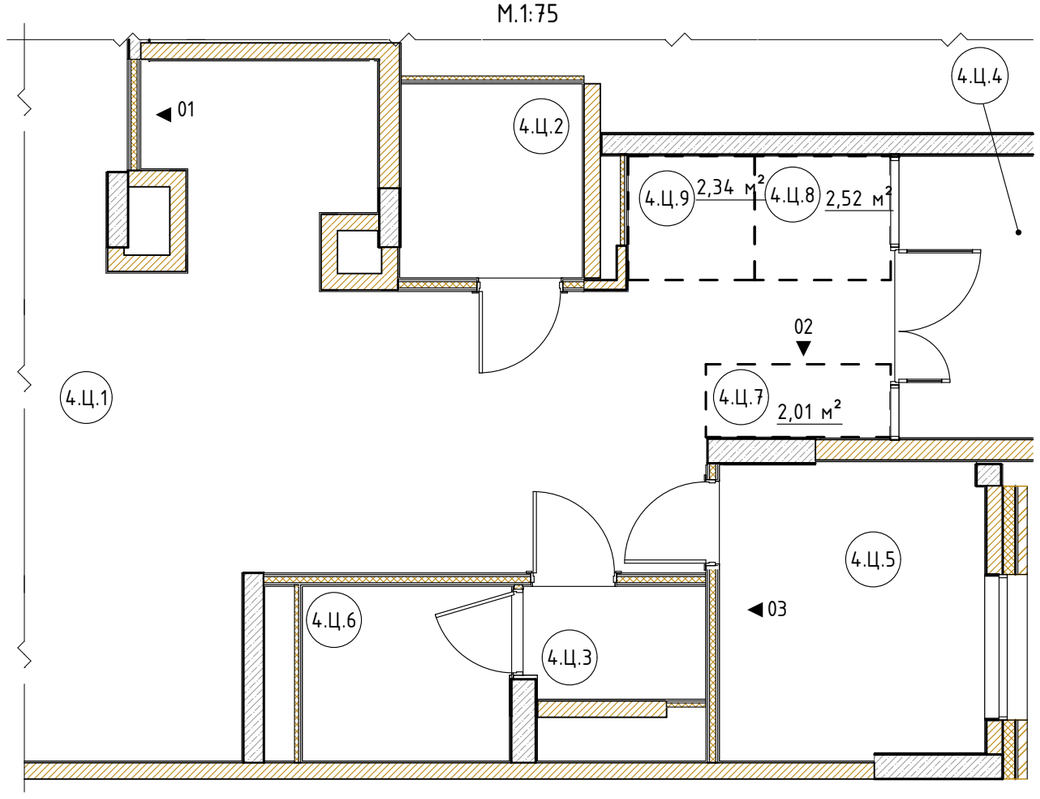

* Высоту монтажа фартука кухни откорректировать в соответствии с высотой шкафов

Согласовано

Взам. инв. №

Подп. и дата

Инв. № подл.

Изм.	Кол.уч.	Лист	№Док.	Подп.	Дата
Разработал		Киселев			
Проверил		Петровций			

120-0621-ОК-1-20.3-АИЗ

Жилой дом с инженерными сетями и благоустройством территории по адресу: г. Москва, район Очаково-Матвеевское, ш. Очаковское (Очаковское шоссе, вл. 3А, 5А) (Западный административный округ)

Архитектурные решения интерьеров. Центр информирования населения (ЦИН). Отделочные чертежи.

Стадия	Лист	Листов
Р	7	

Развертки стен общественого помещения

ООО "ЛЕОНАРДО ПРОЕКТ"

Формат А3





1. Информационные таблички навигации цвет RAL 6018 (салатовый).


						120-0621-ОК-1-20.3-АИЗ		
						Жилой дом с инженерными сетями и благоустройством территории по адресу: г. Москва, район Очаково-Матвеевское, ш. Очаковское (Очаковское шоссе, вл. 3А, 5А) (Западный административный округ)		
Изм.	Кол.уч.	Лист	№Док.	Подп.	Дата			
Разработал		Киселев				Архитектурные решения интерьеров. Центр информирования населения (ЦИН). Отделочные чертежи.	Стадия	Лист	Листов
Проверил		Петровций					Р	8	
						Информационная табличка. Схема	ООО "ЛЕОНАРДО ПРОЕКТ"		


Согласовано


Взам. инв. №


Подп. и дата


Инв. № подл.

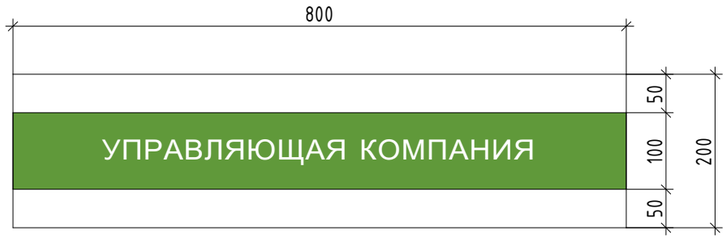

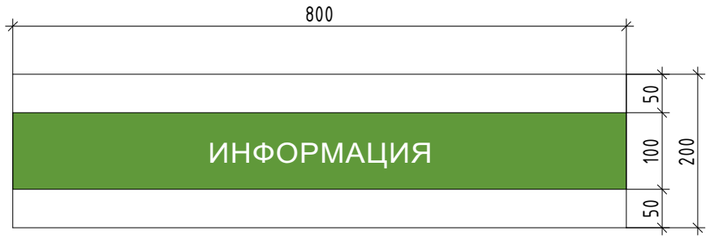


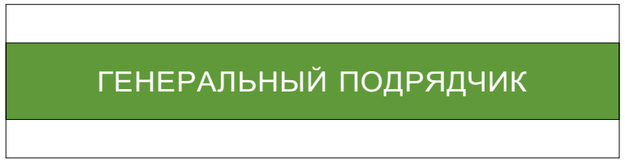


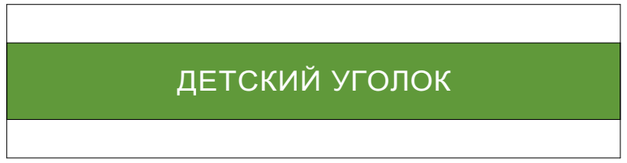


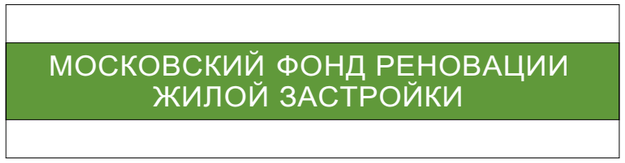




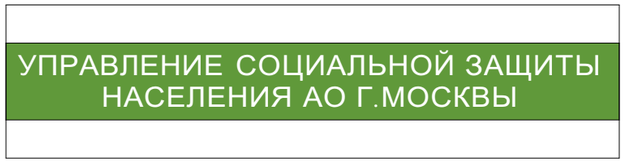

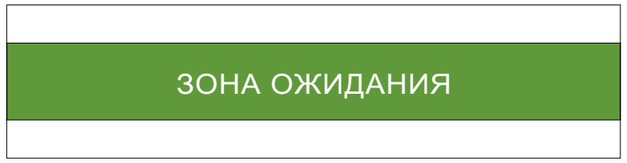

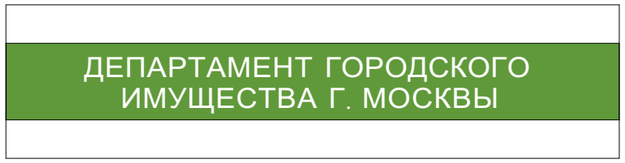

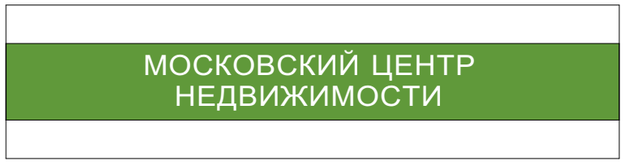

1. Таблички элементов навигации цвет RAL 6018 (салатовый).
2. Таблички размещать по месту в соответствии с рабочими местами персонала и функциональными зонами.

						120-0621-ОК-1-20.3-АИЗ		
						Жилой дом с инженерными сетями и благоустройством территории по адресу: г. Москва, район Очаково-Матвеевское, ш. Очаковское (Очаковское шоссе, вл. 3А, 5А) (Западный административный округ)		
Изм.	Кол.уч.	Лист	№Док.	Подп.	Дата			
Разработал		Киселев				Архитектурные решения интерьеров. Центр информирования населения (ЦИН). Отделочные чертежи.	Стадия	Лист	Листов
Проверил		Петровций					Р	9	
						Элементы навигации. Схемы	ООО "ЛЕОНАРДО ПРОЕКТ"		


Согласовано

Взам. инв. №


Подп. и дата

Инв. № подл.

№ 1 Типовой узел.
Устройство приямков в полу входных тамбуров для грязезащитных решеток
М 1 : 5

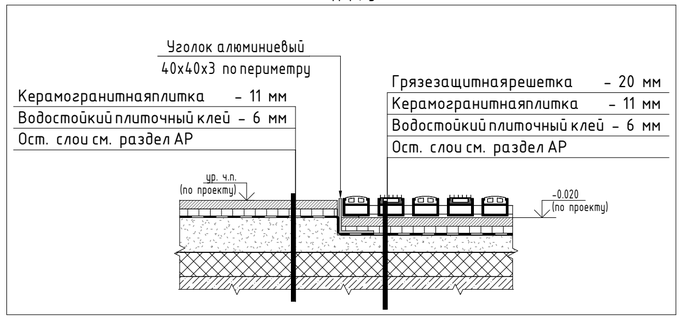


№ 2 Типовой узел.
Примыкание грязезащитной решетки к стене
М 1 : 5

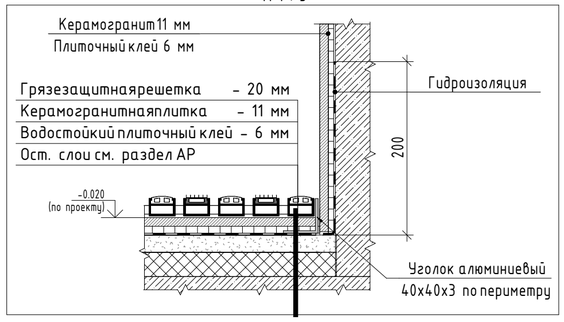


№ 3 Типовой узел.
Плинтус из керамогранита
М 1 : 5




№ 4 Типовая схема.
Схема тактильно-контрастного указателя
М 1 : 25

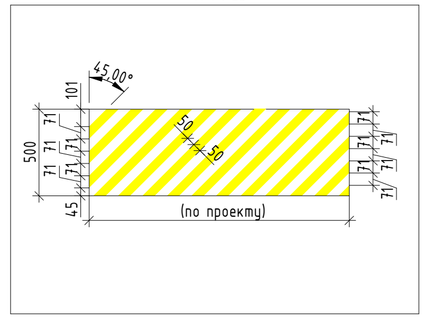


№ 5 Типовой узел.
Узел стыковки порога двери с напольным покрытием в тамбуре ЦИН
М 1 : 5

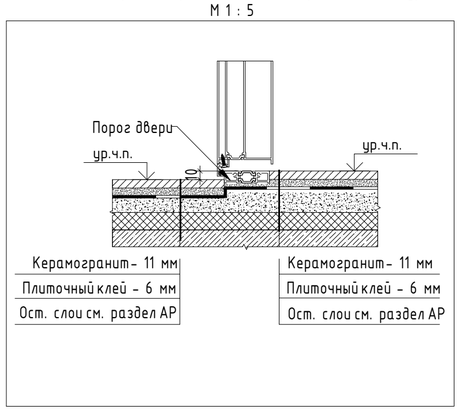


№ 6 Типовой узел.
Примыкание подвесного потолка грильято к витражу
М 1 : 10

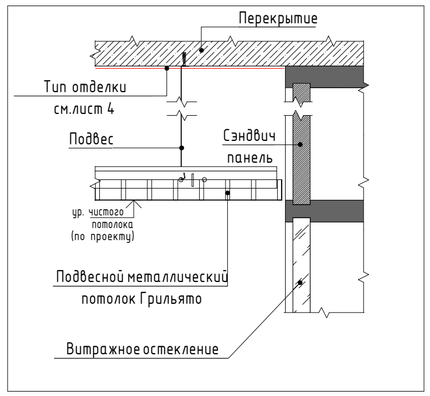


№ 7 Типовой узел.
Устройство многоуровневого подвесного потолка ЦИН
М 1 : 10

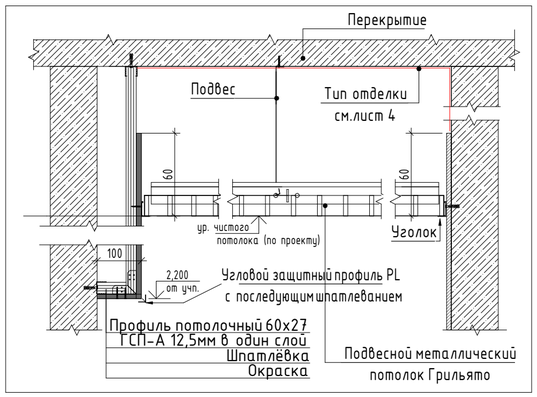


№ 8 Типовой узел.
Примыкание подвесного потолка грильято к стене
М 1 : 10

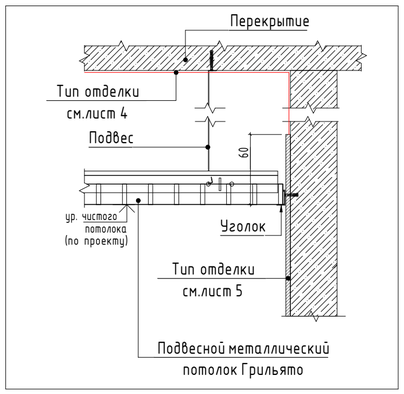


№ 9 Типовой узел.
Траверс для крепления умывальника
М 1 : 10

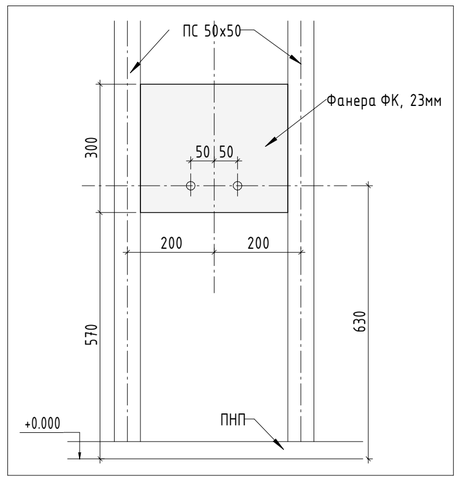


№ 10 Типовой узел.
Зашивка воздуховодов в тамбурах
М 1 : 10

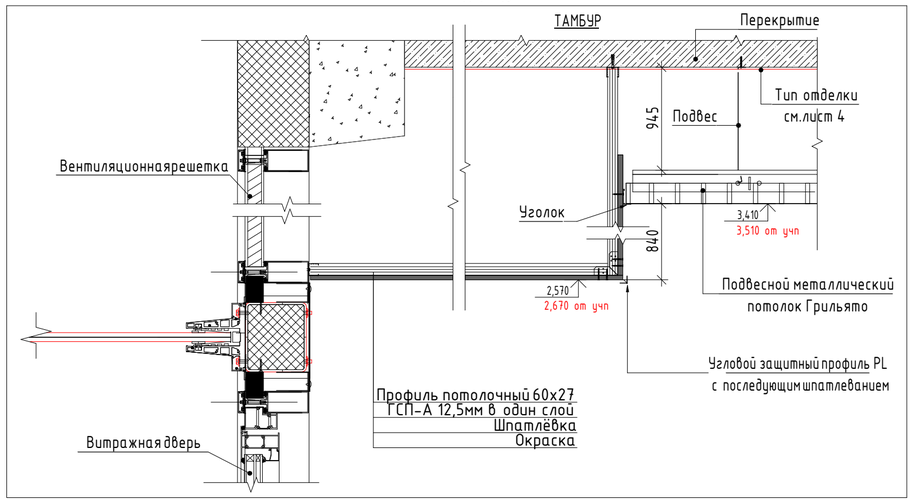

№ 11 Типовой узел.
Порог в ванной, санузле и ПУИ
М 1 : 1

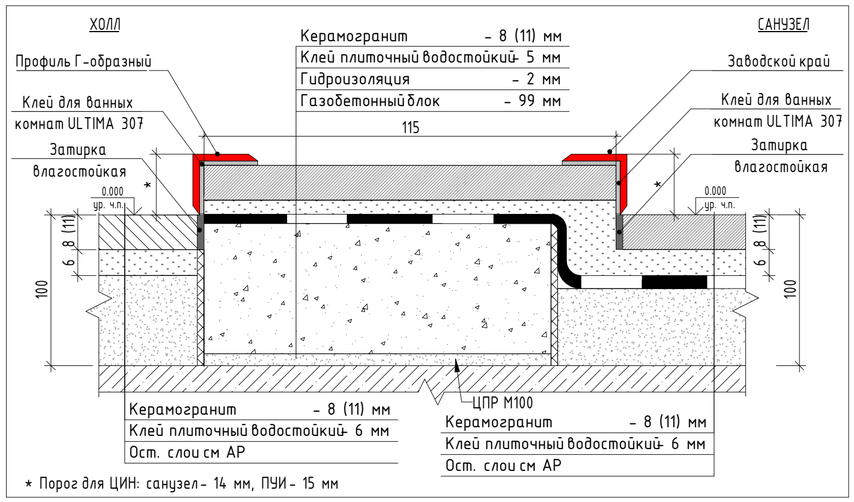

№ 12 Типовая схема.
Устройство подоконников

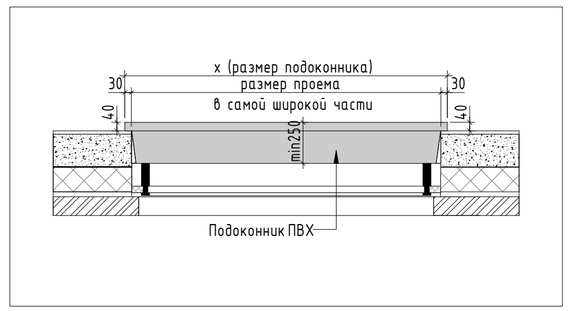

Согласовано

Согласовано

Взам. инв. №

Подп. и дата

Инв. № подл.

						120-0621-ОК-1-20.3-АИЗ
						Жилой дом с инженерными сетями и благоустройством территории по адресу: г. Москва, район Очаково-Матвеевское, ш. Очаковское (Очаковское шоссе, вл. 3А, 5А) (Западный административный округ)
Изм.	Колуч.	Лист	№Док.	Подп.	Дата	
Разработал		Киселев				Архитектурные решения интерьеров. Центр информирования населения (ЦИН). Отделочные чертежи.
Проверил		Петровций				
						Узлы и детали отделки

Стадия	Лист	Листов
Р	10	

ООО "ЛЕОНАРДО ПРОЕКТ"

Формат А2