
План финишной отделки стен МОП. 1 этаж. Корпус 20.1
1:75

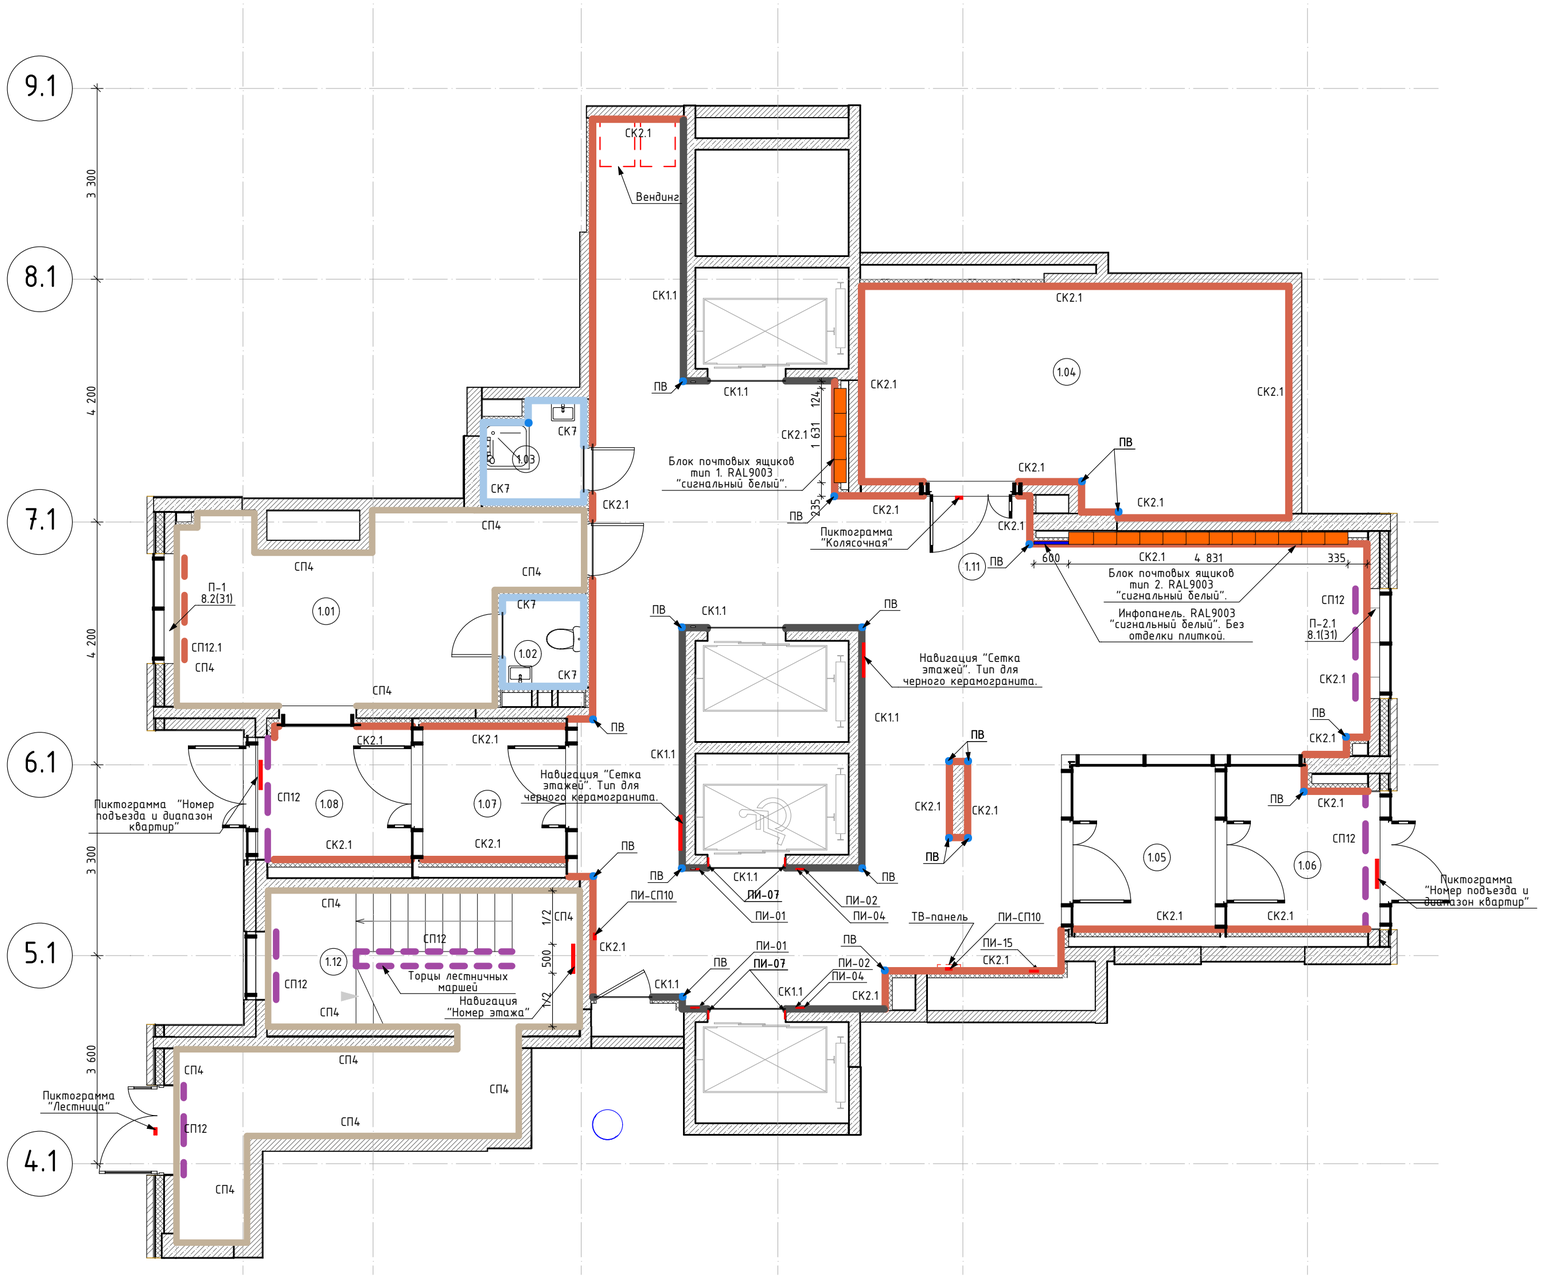

Условные обозначения:

- (3.03) – Марка помещения
- СП4 – Артикул: Структурная краска NG Light Фракция S; Цвет: RAL9003 (сигнальный белый); Поверхность: матовая; Рельеф поверхности: минеральное основание; Нанесение – мелкая текстура, краскопультом карточным пистолетом и компрессором. Перед нанесением на участки, подготовленные гипсовыми материалами, грунтовать поверхность продуктом "Грунт Primer под негорючую краску NG". До отм. 60мм выше отм. низа подвесного потолка Грильято
- СП12 – Отделка оконных откосов помещений МОП, отделка торцов лестничных маршей и площадок; Улучшенная окраска краской СтройТЭКС для потолков; Арт. 700010320, по водно-дисперсионной грунтовке «КОНТАКТ-ВНГ-К в два слоя; Фактура: глубокоматовая; Цвет: RAL9003 (сигнальный белый).
- СП12.1 – Отделка оконных откосов помещений консьержа. Краска СтройТЭКС для влажных помещений; Арт. 700010326, по подготовленной поверхности в два слоя; Фактура: глубокоматовая; Цвет: RAL9003 (сигнальный белый).
- СК3, СК7, СК2, СК1.1, СК1, СК2.1 – Марки отделки стен керамогранитом и керамической плиткой, см. спецификацию

Спецификация тактильных и информационных указателей. Этаж 1.

Поз	Обозначение	Наименование	Кол. м.п.	Масса, ед., кг	Примечание
ПИ-СП10	"Вертикаль"	Тактильная пиктограмма "Выход из помещения", материал – ПВХ, размер 100х100	2		
ПИ-01	"Вертикаль"	G-23 Пиктограмма тактильная "Лифт доступный для инвалидов на креслах колясках". Арт. 902-0-G-23N	2		
ПИ-02	"Вертикаль"	G-19 Пиктограмма с дублированием информации по системе Брайля. "Кнопка вызова персонала". Арт. 905-0-GB-19N	2		
ПИ-04	"Вертикаль"	Знаки пожарной безопасности. Арт. Знак (пиктограмма) F102 "Лифт для пожарных"	2		
ПИ-07	"Вертикаль"	Тактильные номера для маркировки этажей и площадок. Арт. 20210-PVC-UF720-IND	4		
ПИ-15	"Вертикаль"	Пиктограмма "Пожарный кран" F 02. Арт. 20256-200-PVH	1		

Экспликация помещений МОП. 1 этаж. Корпус 20.1

Номер помещения	Наименование	Площадь	Кат пом
1.01	Консьерж	19,1	
1.02	С/У	2,1	
1.03	ПУИ	2,8	В4
1.04	Колясочная	27,6	В3
1.05	Тамбур	8,0	
1.06	Тамбур	8,3	
1.07	Тамбур	6,7	
1.08	Тамбур	6,3	
1.11	Вестибюль	95,2	
1.12	Л/К	24,3	

Спецификация настенной плитки МОП. Этаж 1.

Поз	Обозначение	Наименование	Кол. м.кв	Масса, ед., Кг	Примечание
СК1.1	Керамогранит Kerama Marazzi	Радуга (серый), Арт. SG618400R, 600х600х10мм. Затирка: Ceresit CE 33, 16 графит. Крестик: 2мм.	75,5		До отм. 60мм выше отм. низа подвесного потолка Грильято
СК2.1	Керамогранит Kerama Marazzi	Радуга (бежевый), Арт. SG608600R, 600х600х10мм. Затирка: Ceresit CE 33, 04 серебристо-серый. Крестик: 2мм.	234,5		До отм. 60мм выше отм. низа подвесного потолка Грильято
СК7	Керамогранит Kerama Marazzi	Белое солнце, Арт. 800, 300х200х6,9мм. Затирка: Ceresit CE 33, 01 белый. Крестик: 2мм.	31,3		

Спецификация подоконников. Этаж 1.

Поз	Обозначение	Наименование	Кол.	Масса, ед., Кг	Примечание
П-1	ПВХ подоконник	Цвет: белый	1 шт.		
П-2.1	Керамогранит Kerama Marazzi	Вырезан из керамогранита радуга (бежевый), Арт. SG608600R, 600х600х10мм. Затирка: Ceresit CE 33, 04 серебристо-серый. Крестик: 2мм.	0,4 м.кв.		

Спецификация угловых профилей. Этаж 1.

Поз	Обозначение	Наименование	Кол. м.п.	Масса, ед., Кг	Примечание
ПВ	Г-образный профиль	Алюминиевый, серебристый, матовый, анодированный; 2000-3000х20х13мм, t-1мм	84,9		

Спецификация почтовых ящиков и информационной панели. Этаж 1.

Поз.	Обозначение	Наименование	Кол.	Масса, ед., кг	Примечание
1	Блок почтовых ящиков. Тип 1	Блок почтовых ящиков из 4 секций по 12 ящиков (48 ящика), 400х210х1060мм., цвет RAL9003 "сигнальный белый".	1		
2	Блок почтовых ящиков. Тип 2	Блок почтовых ящиков из 12 секций по 12 ящиков (144 ящиков), 400х210х1060мм., цвет RAL9003 "сигнальный белый".	1		
3	Информационная панель	Инфопанель 600х1060мм., гладкая, порошковая, заводская окраска, цвет в соответствии с почтовыми ящиками	1		Не выполнять отделку плиткой за инфопанелью

1. Данный лист см. совместно с общими данными.
2. Отметку уровня чистого пола смотри план напольных покрытий.
3. Данный лист смотреть с развертками помещений.
4. Площади всех отделочных материалов указаны без учета процента на подрезку и раскрой (без запаса).
5. Зашивку ГСП-Н2 в 2 слоя по мет.каркасу выполнить в санузлах после монтажа всех инженерных систем, разводки сантехнических труб.
6. При зашивке ГСП-Н2 по каркасу выполнить усиление влагостойкой фанерой 23мм на участках, предназначенных для навесного оборудования в соответствии с альбомом типовых узлов ЖД-ТАС-РЕН-АИ-ТУ, Версия 1 08/2023.6.
7. Стены санузлов подготовить под облицовку плиткой. Схемы укладки настенной плитки – см. развертки.
8. Стены помещений консьержа и лестничной клетки зашпатлевать/оштукатурить и подготовить под покраску. Тип покраски – согласно ведомости отделки, за 2 раза. Окраска стен – от пола до потолка.
9. Отделку стен в эксплуатируемых технических нишах см. раздел АР2.
10. Объемы материалов отделки стен см. раздел АР2.

Изм.	Колуч.	Лист	№Док.	Подп.	Дата
Разработал		Киселев			16.10.24
Проверил		Петровций			16.10.24

120-0621-ОК-1-20.1,20.3,20.4-АИ1.1

Жилые дома с инженерными сетями и благоустройством территории по адресу: г. Москва, район Очаково-Матвеевское, ш. Очаковское (Очаковское шоссе, влд. 3А, 5А) (Западный административный округ)

Архитектурные решения интерьеров. Места общего пользования (МОП). Отделочные чертежи. Корпуса 20.1,20.3,20.4.

Стадия	Лист	Листов
Р	8	

План финишной отделки стен МОП. 1 этаж. Корпус 20.1

ООО "ЛЕОНАРДО ПРОЕКТ"

Согласовано

Согласовано

Взам. инв. №


Подп. и дата

Инв. № подл.

Формат А2

План финишной отделки МОП. 1 этаж. Корпус 20.3

1:75

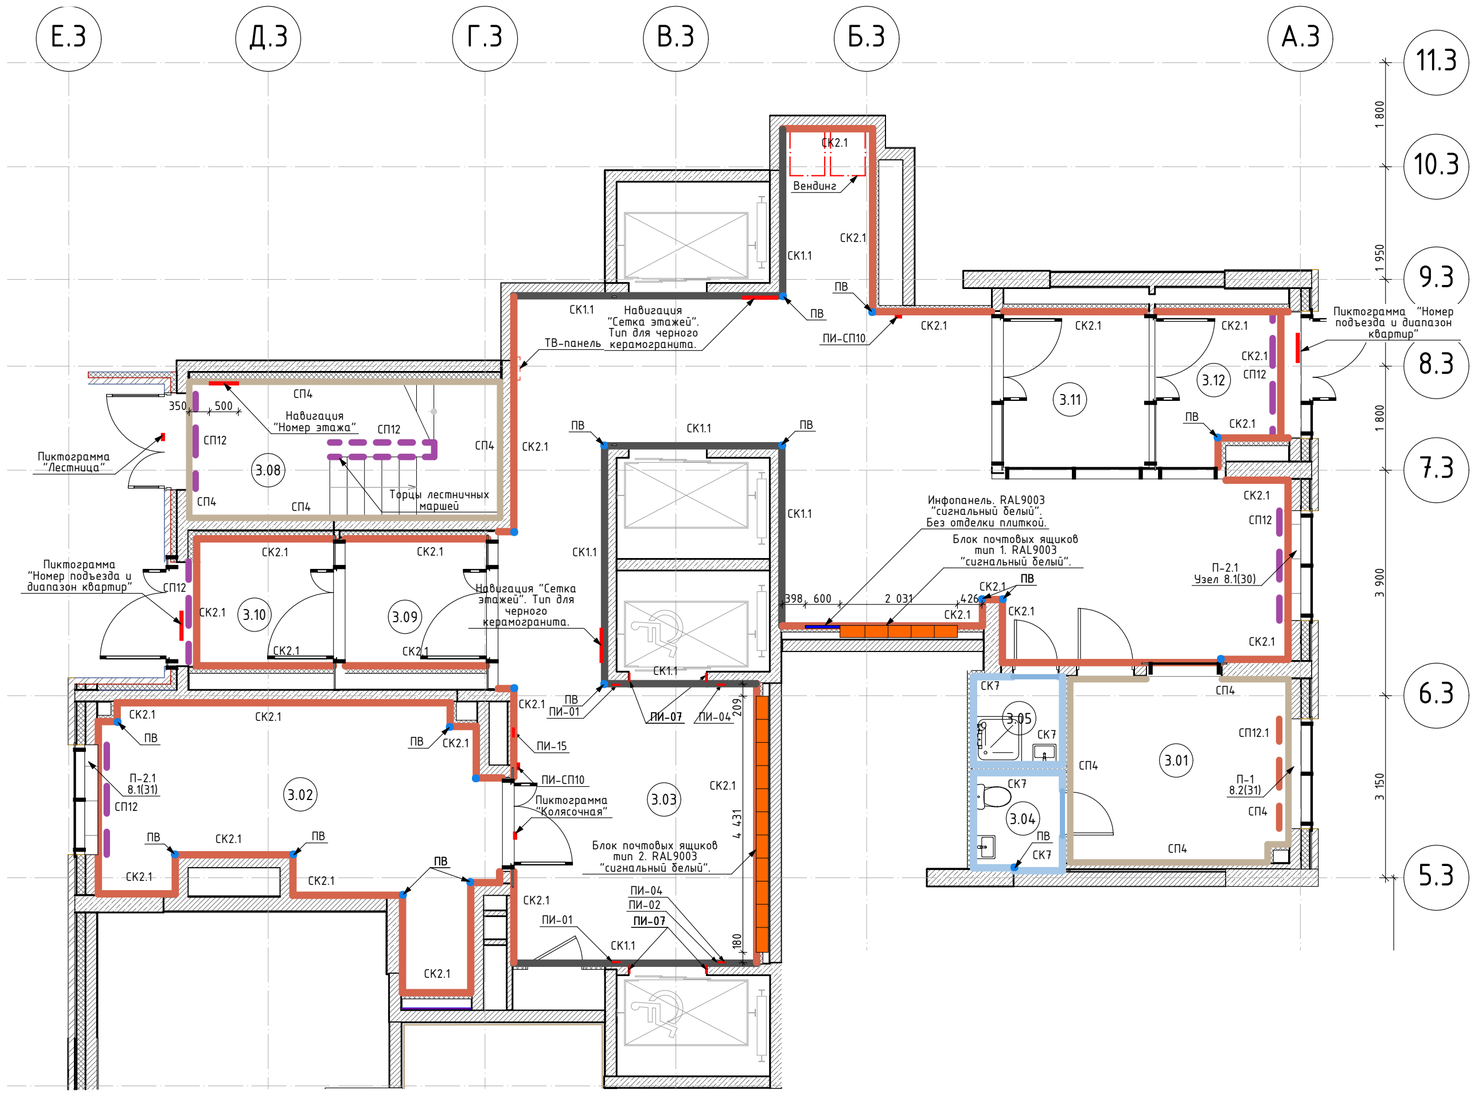

Условные обозначения:

(3.03) – Марка помещения

СП4 – Артикул: Структурная краска NG Light Фракция S; Цвет: RAL9003 (сигнальный белый); Поверхность: матовая; Рельеф поверхности: минеральное основание; Нанесение – мелкая текстура, краскопультом карточным пистолетом и компрессором. Перед нанесением на участки, подготовленные гипсовыми материалами, грунтовать поверхность продуктом "Грунт Primer под негорючую краску NG". До отм. 60мм выше отм. низа подвесного потолка Грильято

СП12 – Отделка оконных откосов помещений МОП, отделка торцов лестничных маршей и площадок; Улучшенная окраска краской СтройТЭКС для потолков; Арт. 700010320, по водно-дисперсионной грунтовке «КОНТАКТ-ВНГ-К в два слоя; Фактура: глубокоматовая; Цвет: RAL9003 (сигнальный белый).

СП12.1 – Отделка оконных откосов помещений консьержа. Краска СтройТЭКС для влажных помещений; Арт. 700010326, по подготовленной поверхности в два слоя; Фактура: глубокоматовая; Цвет: RAL9003 (сигнальный белый).

СК3 СК7 СК2 СК1.1 СК1 СК2.1 – Марки отделки стен керамогранитом и керамической плиткой, см. спецификацию

Экспликация помещений МОП. 1 этаж. Корпус 20.3

Номер помещения	Наименование	Площадь	Кат пом
3.01	Помещение консьержа	12,0	
3.02	Колясочная	23,1	В3
3.03	Вестибюль	82,6	
3.04	С/У	2,5	
3.05	ПУИ	2,3	В4
3.08	Л/К	12,6	
3.09	Тамбур	6,6	
3.10	Тамбур	7,1	
3.11	Тамбур	8,0	
3.12	Тамбур	6,7	

Спецификация настенной плитки МОП. Этаж 1.

Поз	Обозначение	Наименование	Кол. м.кв	Масса, ед., Кг	Примечание
СК1.1	Керамогранит Kerama Marazzi	Радуга (серый), Арт. SG618400R, 600x600x10мм. Затирка: Ceresit CE 33, 16 графит. Крестик: 2мм. До отм. 60мм выше отм. низа подвесного потолка Грильято	81,5		До отм. 60мм выше отм. низа подвесного потолка Грильято
СК2.1	Керамогранит Kerama Marazzi	Радуга (бежевый), Арт. SG608600R, 600x600x10мм. Затирка: Ceresit CE 33, 04 серебристо-серый. Крестик: 2мм. До отм. 60мм выше отм. низа подвесного потолка Грильято	265,5		До отм. 60мм выше отм. низа подвесного потолка Грильято
СК7	Керамогранит Kerama Marazzi	Белое солнце, Арт. 800_300x200x6,9мм. Затирка: Ceresit CE 33, 01 белый. Крестик: 2мм.	30,8		

Спецификация подоконников. Этаж 1.

Поз	Обозначение	Наименование	Кол.	Масса, ед., Кг	Примечание
П-1	ПВХ подоконник	Цвет: белый	1 шт.		
П-2.1	Керамогранит Kerama Marazzi	Вырезан из керамогранита радуга (бежевый), Арт. SG608600R, 600x600x10мм. Затирка: Ceresit CE 33, 04 серебристо-серый. Крестик: 2мм.	0,8 м.кв.		

Спецификация угловых профилей. Этаж 1.

Поз	Обозначение	Наименование	Кол. м.п.	Масса, ед., Кг	Примечание
ПВ	Г-образный профиль	Алюминиевый, серебристый, матовый, анодированный; 2000-3000x20x13мм, t-1мм	119,1		

Спецификация почтовых ящиков и информационной панели. Этаж 1.

Поз.	Обозначение	Наименование	Кол.	Масса, ед., кг	Примечание
1	Блок почтовых ящиков. Тип 1	Блок почтовых ящиков из 5 секций по 12 ящиков (60 ящиков), 400x210x1060мм., цвет RAL9003 "сигнальный белый".	1		
2	Блок почтовых ящиков. Тип 2	Блок почтовых ящиков из 11 секций по 12 ящиков (132 ящика), 400x210x1060мм., цвет RAL9003 "сигнальный белый".	1		
3	Информационная панель	Инфопанель 600x1060мм., гладкая, порошковая, заводская окраска, цвет в соответствии с почтовыми ящиками	1		Не выполнять отделку плиткой за инфопанелью

Спецификация тактильных и информационных указателей. Этаж 1.

Поз	Обозначение	Наименование	Кол. м.п.	Масса, ед., кг	Примечание
ПИ-СП10	"Вертикаль"	Тактильная пиктограмма "Выход из помещения", материал – ПВХ, размер 100x100	2		
ПИ-01	"Вертикаль"	G-23 Пиктограмма тактильная "Лифт доступный для инвалидов на креслах колясках". Арт. 902-0-G-23N	2		
ПИ-02	"Вертикаль"	G-19 Пиктограмма с дублированием информации по системе Брайля. "Кнопка вызова персонала". Арт. 905-0-GB-19N	2		
ПИ-04	"Вертикаль"	Знаки пожарной безопасности. Арт. Знак (пиктограмма) F102 "Лифт для пожарных"	2		
ПИ-07	"Вертикаль"	Тактильные номера для маркировки этажей и площадок. Арт. 20210-PVC-UF720-IND	4		
ПИ-15	"Вертикаль"	Пиктограмма "Пожарный кран" F 02. Арт. 20256-200-PVH	1		

1. Данный лист см. совместно с общими данными.
2. Отметку уровня чистого пола смотри план напольных покрытий.
3. Данный лист смотреть с развертками помещений.
4. Площади всех отделочных материалов указаны без учета процента на подрезку и раскрой (без запаса).
5. Зашивку ГСП-Н2 в 2 слоя по мет.каркасу выполнить в санузлах после монтажа всех инженерных систем, разводку сантехнических труб.
6. При зашивке ГСП-Н2 по каркасу выполнить усиление влагостойкой фанерой 23мм на участках, предназначенных для навесного оборудования в соответствии с альбомом типовых узлов ЖД-ТАС-РЕН-АИ-ТУ, Версия 1 08/2023.6.
7. Смены санузлов подготовить под облицовку плиткой. Схемы укладки настенной плитки – см. развертки.
8. Стены помещений консьержа и лестничной клетки зашпатлевать/оштукатурить и подготовить под покраску. Тип покраски – согласно ведомости отделки, за 2 раза. Окраска стен – от пола до потолка.
9. Отделку стен в эксплуатируемых технических нишах см. раздел АР2.
10. Объемы материалов отделки стен см. раздел АР2.

Изм.	Кол.уч.	Лист	№Док.	Подп.	Дата
Разработал		Киселев			16.10.24
Проверил		Петровций			16.10.24

120-0621-ОК-1-20.1,20.3,20.4-АИ1.1

Жилые дома с инженерными сетями и благоустройством территории по адресу: г. Москва, район Очаково-Матвеевское, ш. Очаковское (Очаковское шоссе, влд. 3А, 5А) (Западный административный округ)

Архитектурные решения интерьеров. Места общего пользования (МОП). Отделочные чертежи. Корпуса 20.1,20.3,20.4.

Стадия	Лист	Листов
Р	9	

План финишной отделки стен МОП. 1 этаж. Корпус 20.3

ООО "ЛЕОНАРДО ПРОЕКТ"

Согласовано

Согласовано

Взам. инв. №


Подп. и дата

Инв. № подл.

Формат А2

План финишной отделки стен МОП. 1 этаж. Корпус 20.4

1:75

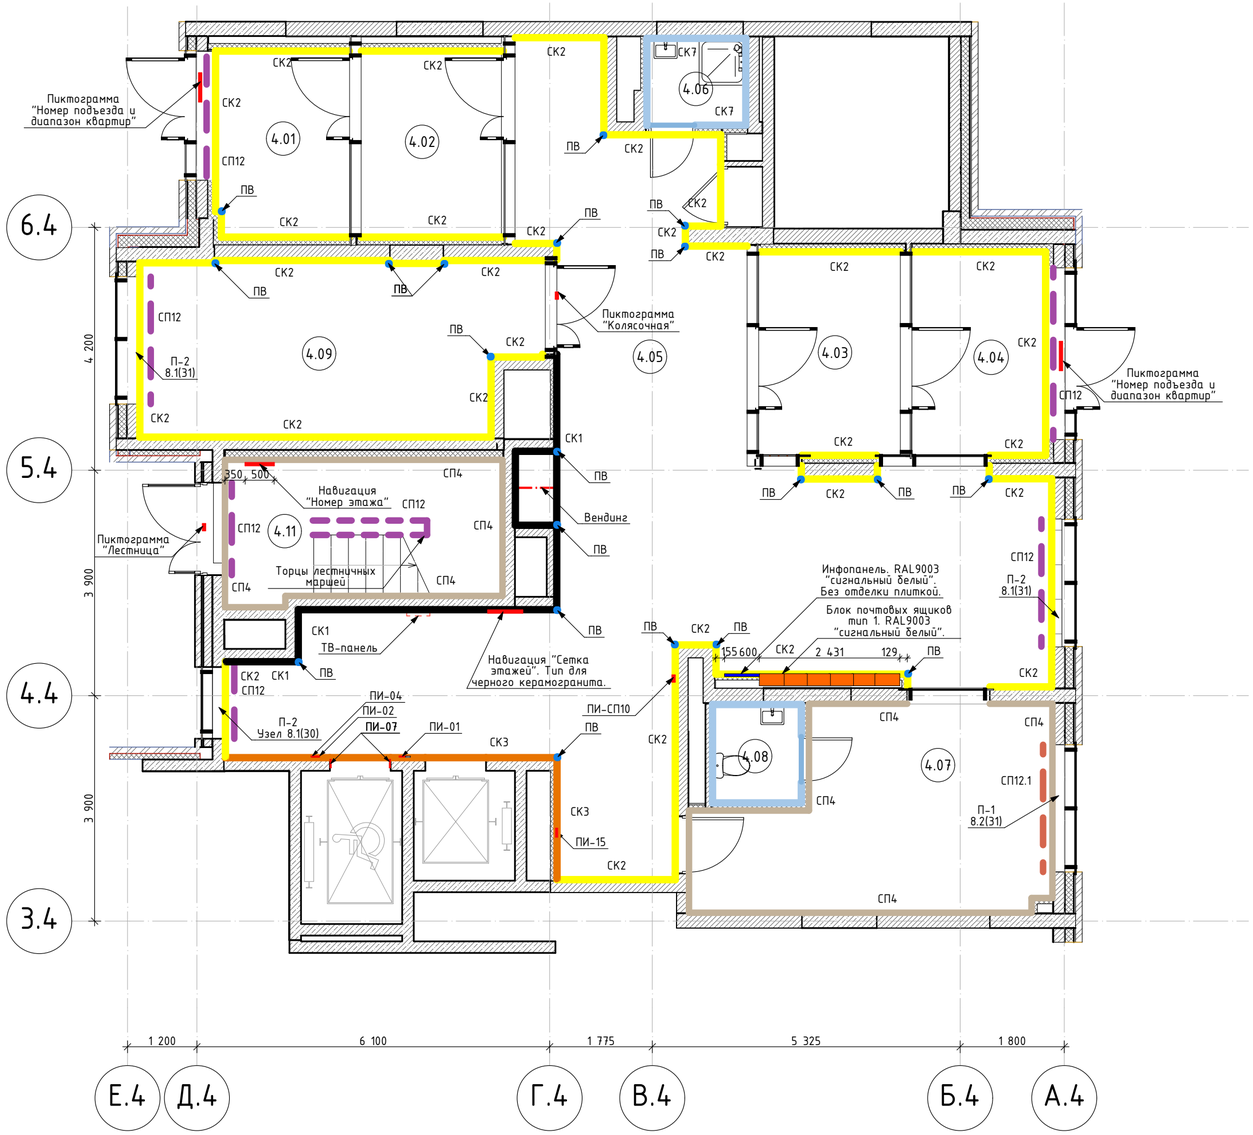

Условные обозначения:

3.03 – Марка помещения

СП4 – Артикул: Структурная краска NG Light Фракция S; Цвет: RAL9003 (сигнальный белый); Поверхность: матовая; Рельеф поверхности: минеральное основание; Нанесение – мелкая текстура, краскопультом карточным пистолетом и компрессором. Перед нанесением на участки, подготовленные гипсовыми материалами, грунтовать поверхность продуктом "Грунт Primer под негорючую краску NG". До отм. 60мм выше отм. низа подвесного потолка Грильято

СП12 – Отделка оконных откосов помещений МОП, отделка торцов лестничных маршей и площадок; Улучшенная окраска краской СтройТЭКС для потолков; Арт. 700010320, по водно-дисперсионной грунтовке «КОНТАКТ-ВНГ-К в два слоя; Фактура: глубокоматовая; Цвет: RAL9003 (сигнальный белый).

СП12.1 – Отделка оконных откосов помещений консьержа. Краска СтройТЭКС для влажных помещений; Арт. 700010326, по подготовленной поверхности в два слоя; Фактура: глубокоматовая; Цвет: RAL9003 (сигнальный белый).

СК3, СК7, СК2, СК1.1, СК1, СК2.1 – Марки отделки стен керамогранитом и керамической плиткой, см. спецификацию

Спецификация тактильных и информационных указателей. Этаж 1.

Поз	Обозначение	Наименование	Кол. м.п.	Масса, ед., кг	Примечание
ПИ-СП10	"Вертикаль"	Тактильная пиктограмма "Выход из помещения", материал – ПВХ, размер 100х100	1		
ПИ-01	"Вертикаль"	G-23 Пиктограмма тактильная "Лифт доступный для инвалидов на креслах колясках". Арт. 902-0-G-23N	1		
ПИ-02	"Вертикаль"	G-19 Пиктограмма с дублированием информации по системе Брайля. "Кнопка вызова персонала". Арт. 905-0-GB-19N	1		
ПИ-04	"Вертикаль"	Знаки пожарной безопасности. Арт. Знак (пиктограмма) F102 "Лифт для пожарных"	1		
ПИ-07	"Вертикаль"	Тактильные номера для маркировки этажей и площадок. Арт. 20210-PVC-UF720-IND	2		
ПИ-15	"Вертикаль"	Пиктограмма "Пожарный кран" F 02. Арт. 20256-200-PVH	1		

Экспликация помещений МОП. 1 этаж. Корпус 20.4

Номер помещения	Наименование	Площадь	Кат пом
4.01	Тамбур	9,2	
4.02	Тамбур	8,9	
4.03	Тамбур	9,5	
4.04	Тамбур	8,9	
4.05	Вестибюль	75,5	
4.06	ПУИ	2,6	В3
4.07	Помещение консьержа	18,9	
4.08	С/У	2,6	В4
4.09	Колясочная	20,2	
4.11	Л/К	11,6	

Спецификация настенной плитки МОП. Этаж 1.

Поз	Обозначение	Наименование	Кол. м.кв	Масса, ед., Кг	Примечание
СК1	Керамогранит Грани Таганая	Feeria, Арт. GTF413, 600х600х10мм. Затирка: Ceresit CE 33, 16 графит. Крестик: 2мм. До отм. 60мм выше отм. низа подвесного потолка Грильято	45,9		До отм. 60мм выше отм. низа подвесного потолка Грильято
СК2	Керамогранит Грани Таганая	Feeria, Арт. GTF400M Зимний белый, 600х600х10мм. Затирка: Ceresit CE 33, 04 серебристо-серый. Крестик: 2мм. До отм. 60мм выше отм. низа подвесного потолка Грильято	247,8		До отм. 60мм выше отм. низа подвесного потолка Грильято
СК3	Керамогранит Грани Таганая	Feeria, Арт. GTF453, 600х600х10мм. Затирка: Ceresit CE 33, 04 серебристо-серый. Крестик: 2мм. До отм. 60мм выше отм. низа подвесного потолка Грильято	25,9		До отм. 60мм выше отм. низа подвесного потолка Грильято
СК7	Керамогранит Kerama Marazzi	Белое солнце, Арт. 800, 300х200х6,9мм. Затирка: Ceresit CE 33, 01 белый. Крестик: 2мм.	31,4		

Спецификация подоконников. Этаж 1.

Поз	Обозначение	Наименование	Кол.	Масса, ед., Кг	Примечание
П-1	ПВХ подоконник	Цвет: белый	1 шт.		
П-2	Керамогранит Грани Таганая	Вырезан из керамогранита Feeria, Арт. GTF400M Зимний белый, 600х600х10мм. Затирка: Ceresit CE 33, 04 серебристо-серый. Крестик: 2мм.	1,3 м.кв.		

Спецификация угловых профилей. Этаж 1.

Поз	Обозначение	Наименование	Кол. м.п.	Масса, ед., Кг	Примечание
ПВ	Г-образный профиль	Алюминиевый, серебристый, матовый, анодированный; 2000-3000х20х13мм, t-1мм	97,8		

Спецификация почтовых ящиков и информационной панели. Этаж 1.

Поз.	Обозначение	Наименование	Кол.	Масса, ед., кг	Примечание
1	Блок почтовых ящиков. Тип 1	Блок почтовых ящиков из 6 секций по 12 ящиков (72 ящика), 400х210х1060мм., цвет RAL9003 "сигнальный белый".	1		
2	Информационная панель	Инфопанель 600х1060мм., гладкая, порошковая, заводская окраска, цвет в соответствии с почтовыми ящиками	1		Не выполнять отделку плиткой за инфопанелью

1. Данный лист см. совместно с общими данными.
2. Отметку уровня чистого пола смотри план напольных покрытий.
3. Данный лист смотреть с развертками помещений.
4. Площади всех отделочных материалов указаны без учета процента на подрезку и раскрой (без запаса).
5. Зашивку ГСП-Н2 в 2 слоя по мет.каркасу выполнить в санузлах после монтажа всех инженерных систем, разводки сантехнических труб.
6. При зашивке ГСП-Н2 по каркасу выполнить усиление влагостойкой фанерой 23мм на участках, предназначенных для навесного оборудования в соответствии с альбомом типовых узлов ЖД-ТАС-РЕН-АИ-ТУ, Версия 1 08/2023.6.
7. Стены санузлов подготовить под облицовку плиткой. Схемы укладки настенной плитки – см. развертки.
8. Стены помещений консьержа и лестничной клетки зашпатлевать/оштукатурить и подготовить под покраску. Тип покраски – согласно ведомости отделки, за 2 раза. Окраска стен – от пола до потолка.
9. Отделку стен в эксплуатируемых технических нишах см. раздел АР2.
10. Объемы материалов отделки стен см. раздел АР2.

Изм.	Кол.уч.	Лист	№Док.	Подп.	Дата
Разработал		Киселев			16.10.24
Проверил		Петровций			16.10.24

120-0621-ОК-1-20.1,20.3,20.4-АИ1.1

Жилые дома с инженерными сетями и благоустройством территории по адресу: г. Москва, район Очаково-Матвеевское, ш. Очаковское (Очаковское шоссе, влд. 3А, 5А) (Западный административный округ)

Архитектурные решения интерьеров. Места общего пользования (МОП). Отделочные чертежи. Корпуса 20.1,20.3,20.4.

Стадия	Лист	Листов
Р	10	

План финишной отделки стен МОП. 1 этаж. Корпус 20.4

ООО "ЛЕОНАРДО ПРОЕКТ"

Согласовано


Согласовано

Взам. инв. №


Подп. и дата

Инв. № подл.


Развертка 1 (Помещение 1.11) М.1:50

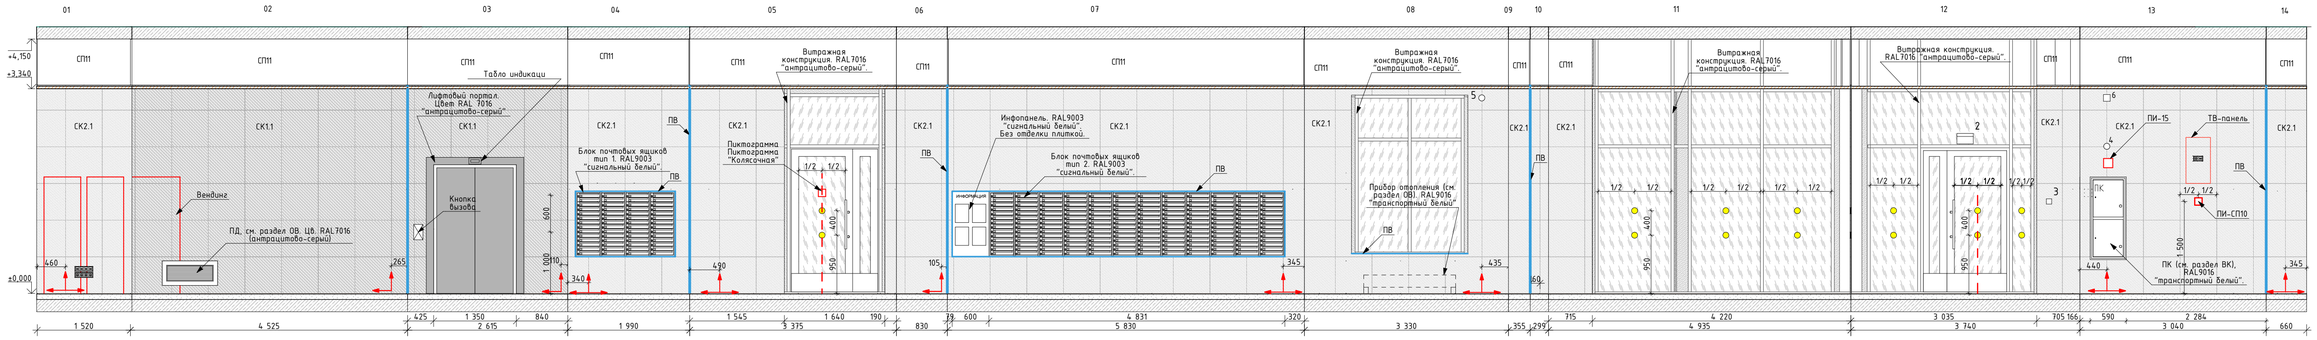


Развертка 1 (Помещение 1.11) М.1:50

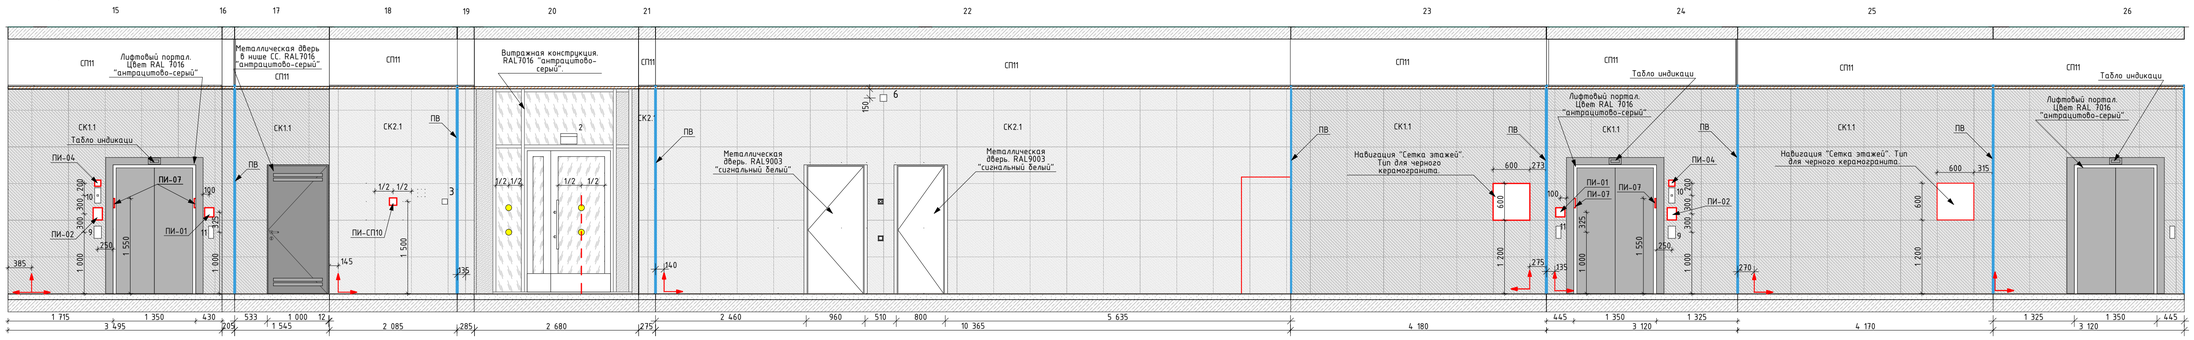


Развертка 2 (Помещение 1.06) М.1:50

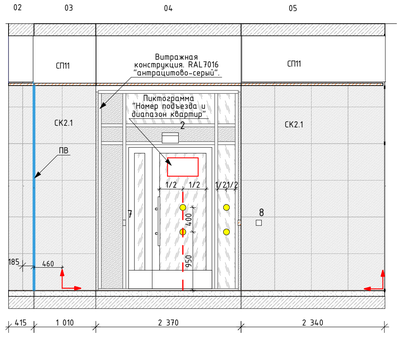


Развертка 3 (Помещение 1.05) М.1:50

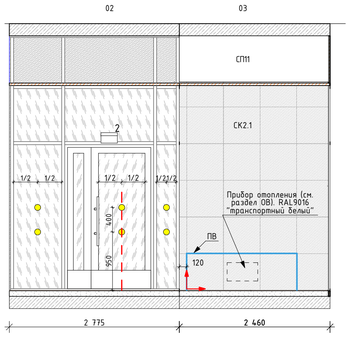


Развертка 4 (Помещение 1.08) М.1:50

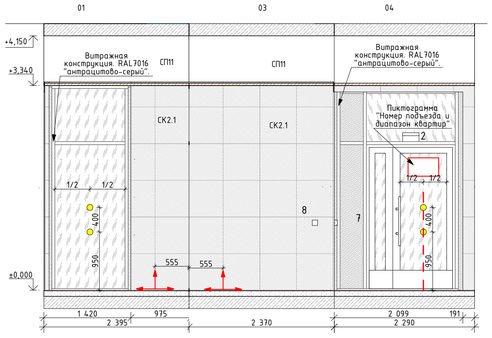

Развертка 5 (Помещение 1.07) М.1:50

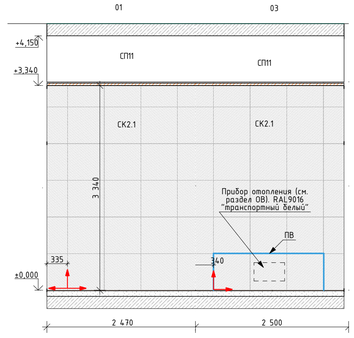


Развертка 6 (Помещение 1.04) М.1:50

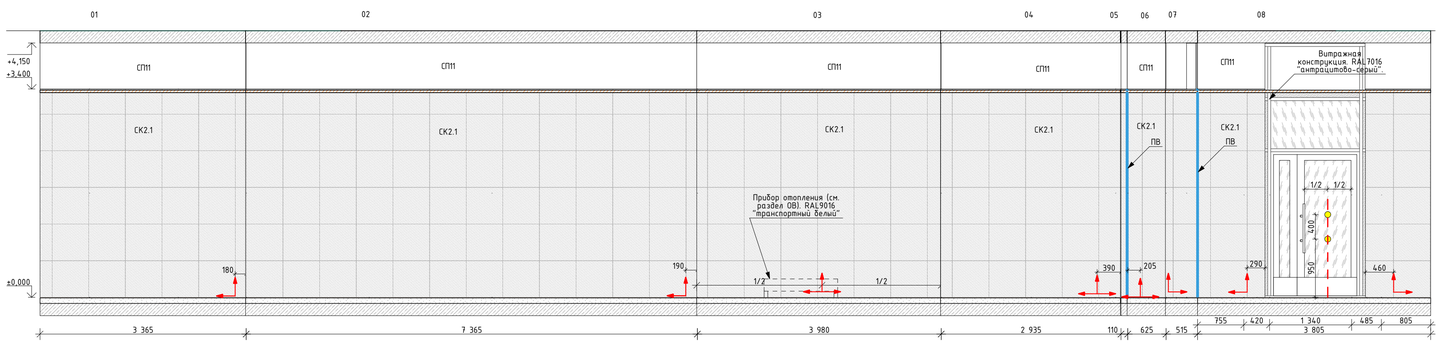

План МОП. Вестибюль. 1 этаж. Корпус 20.1

1:100

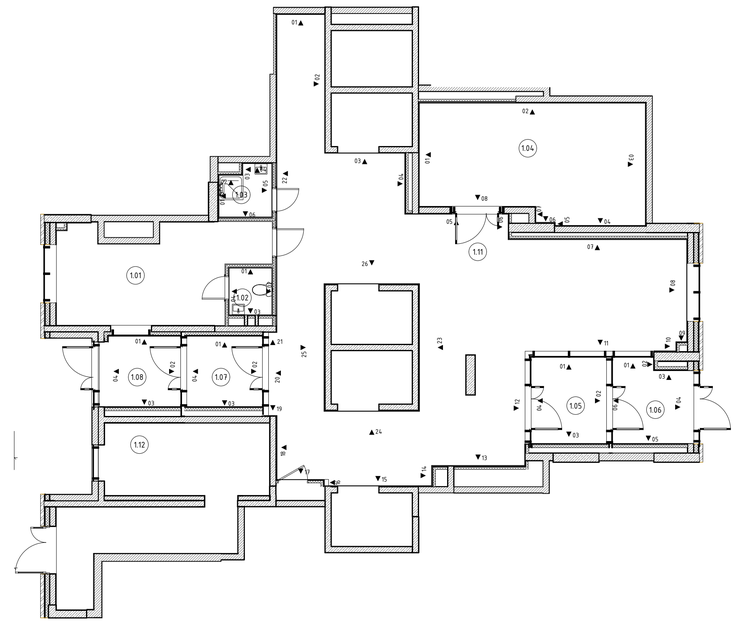

Условное обозначение отделки
(смотреть совместно с листами "План финишной отделки стен"):

СК1	Керамогранит Грани Таганая Feeria, Арт. GTF413, 600x600x10мм.
СК1.1	Керамогранит Kerama Marazzi Радуга (серый), Арт. SG618400R, 600x600x10мм.
СК2	Керамогранит Грани Таганая Feeria, Арт. GTF400M Зимний белый, 600x600x10мм.
СК2.1	Керамогранит Kerama Marazzi Радуга (бежевый), Арт. SG608600R, 600x600x10мм.
СК3	Керамогранит Грани Таганая Feeria, Арт. GTF453, 600x600x10мм.
СК7	Керамическая плитка Kerama Marazzi Белое солнце, Арт. 8000, 300x200x6,9мм.
СП11	Простая окраска негорючим покрытием NG Light по водно-дисперсионной архитектике "Грунт Primer под негорючую краску NG", в два слоя. Цвет RAL 9005 (черный янтарь); Поверхность: матовая
ПВ	Г-образный профиль
	Начало раскладки плитки
	Круг для контрастной маркировки дверных проемов (смотреть совместно с листами "План напольных покрытий")

Условное обозначение пиктограмм и указателей:

ПИ-01 — Знак обозначения с пиктограммой "Лифт для инвалидов"

ПИ-02 — Знак обозначения с пиктограммой тактильной "Вызов персонала"

ПИ-04

ПИ-15 — Знак обозначения с пиктограммой "Лифт для пожарных подразделений"

ПИ-07 — Знак обозначения "Пожарный кран"

Знак обозначения с пиктограммой тактильной "Номер этажа"

Условное обозначение оконечного оборудования
(смотреть совместно с инженерными разделами)

2 – Световой указатель "Выход"
3 – Ручной пожарный извещатель
4 – Оповещатель световой стробоскопический
5 – Оповещатель звуковой
6 – Оповещатель речевой
7 – Кнопка выхода
8 – Кнопка аварийной разблокировки дверей
9 – Переговорное устройство ПГУ ММГН-2

						120-0621-ОК-1-20.1,20.3,20.4-АИ1.1	
Изм.	Колуч.	Лист	№Док.	Подп.	Дата	Жилые дома с инженерными сетями и благоустройством территории по адресу: г. Москва, район Очаково-Матвеевское, ш. Очаковское (Очаковское шоссе, влд. 3А, 5А) (Западный административный округ)	
Разработал		Киселев			16.10.24	Архитектурные решения интерьеров. Места общего пользования (МОП). Отделочные чертежи. Корпуса 20.1,20.3,20.4.	Стадия: Р; Лист: 11; Листов:
Проверил		Петровский			16.10.24		
						Развертки стен МОП. 1 этаж. Корпус 20.1	ООО "ЛЕОНАРДО ПРОЕКТ"

Согласовано

Согласовано


Взам. инв. №

Подп. и дата


Инв. № подл.

Формат А1


Развертка 1 (Помещение 3.03) М1:50

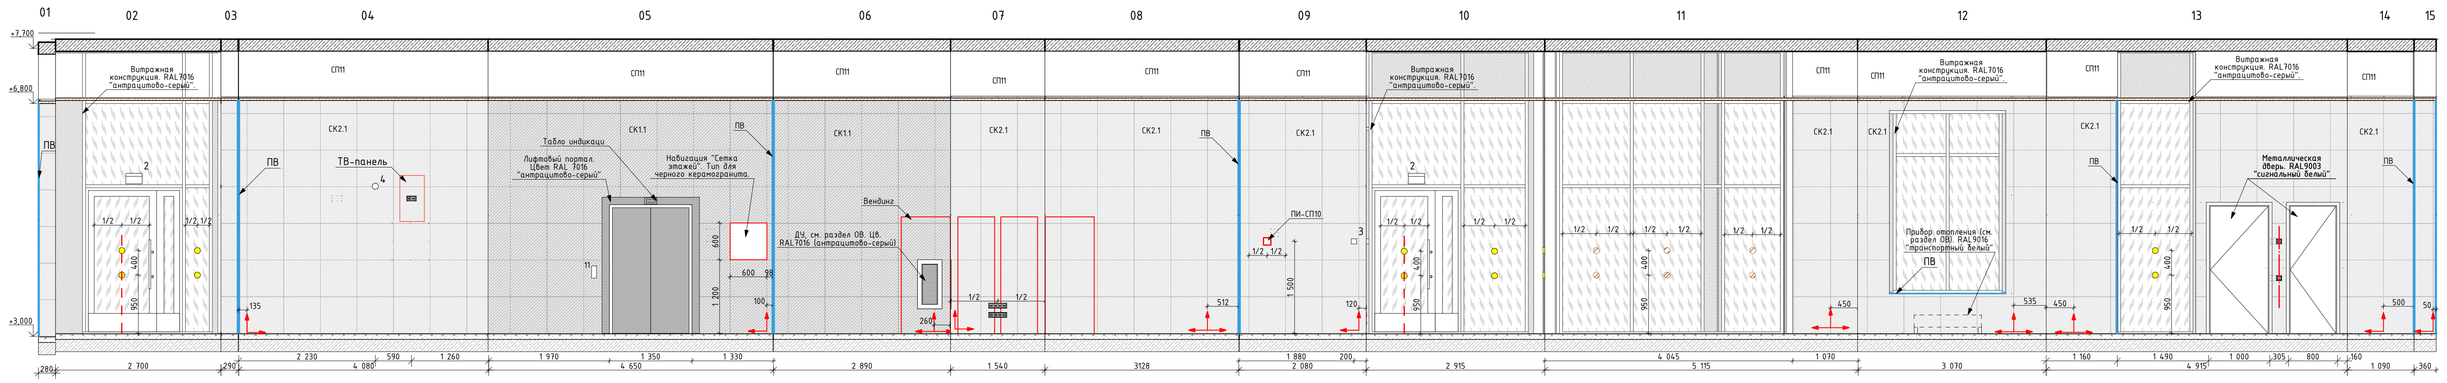


Развертка 2 (Помещение 3.10) М1:50

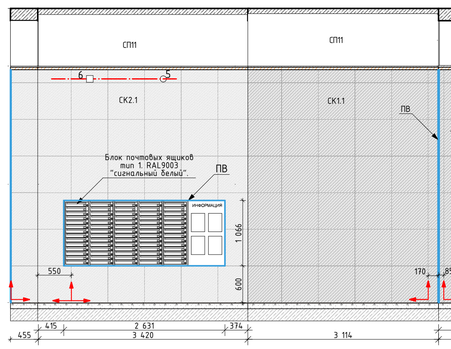


Развертка 3 (Помещение 3.09) М1:50

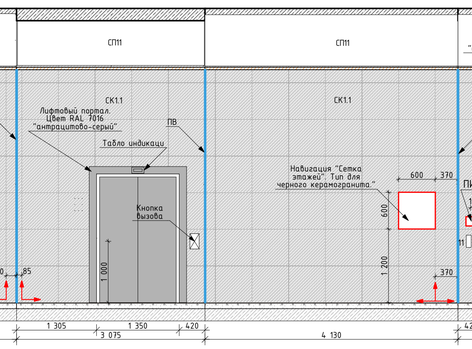


Развертка 4 (Помещение 3.11) М1:50

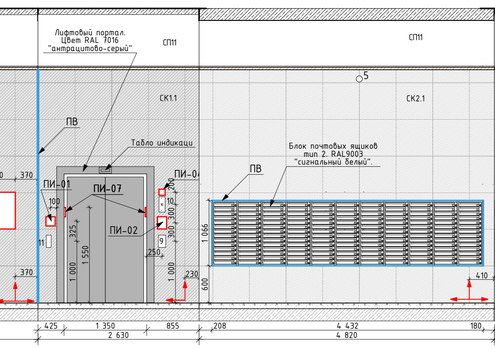



Развертка тамбур 5 (Помещение 3.12) М1:50

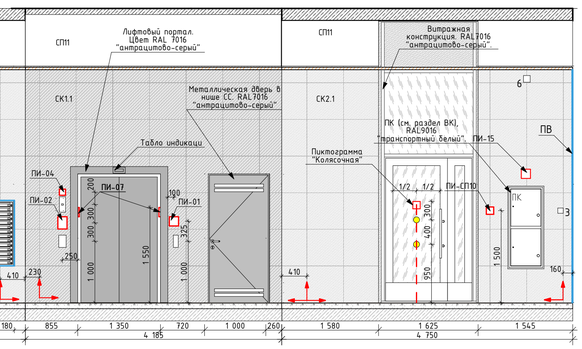


Развертка 5 (Помещение 3.02) М1:50

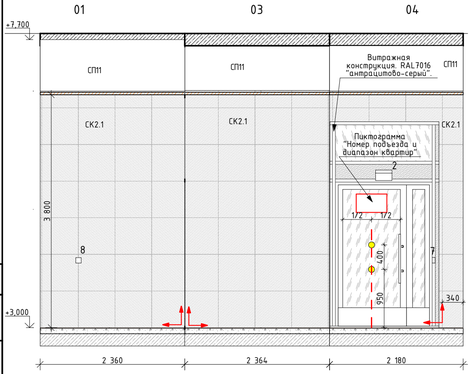


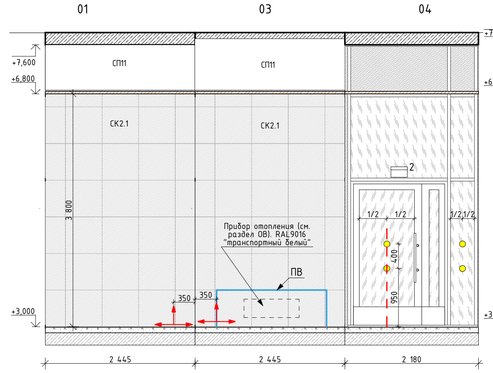

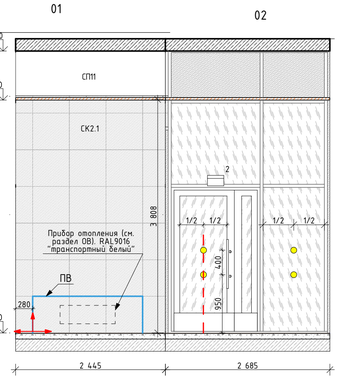


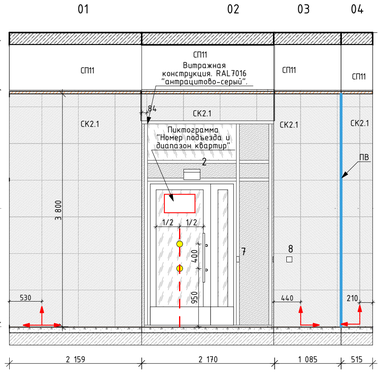

Развертка 5 (Помещение 3.02) М1:50

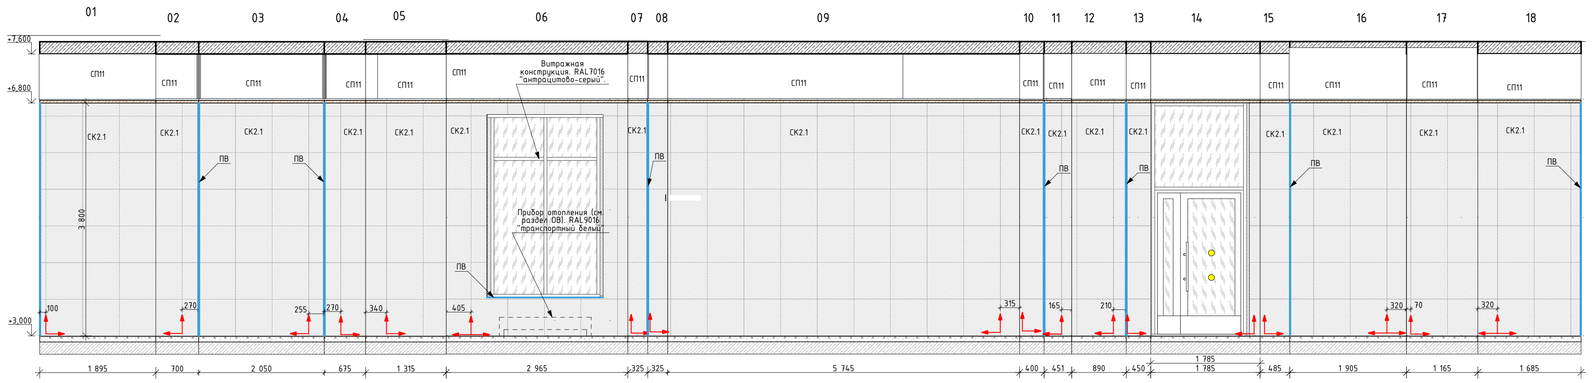

План МОП.Вестибюль 1 этаж. Корпус 20.3
1:100

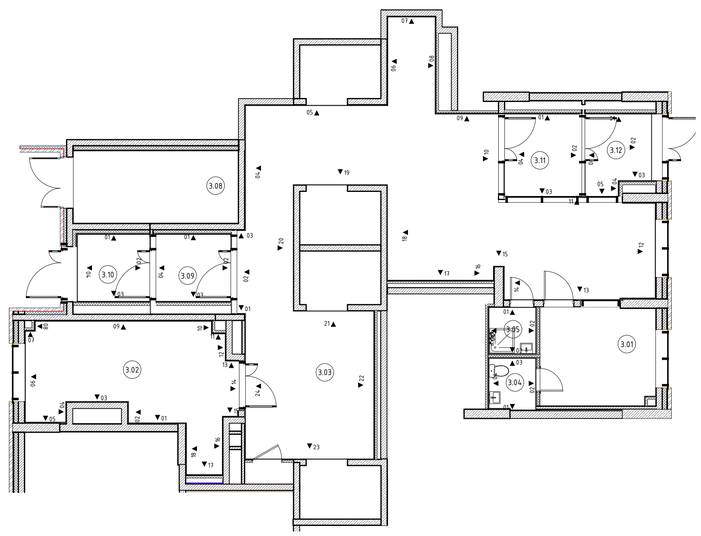

Условное обозначение отделки
(смотреть совместно с листами "План финишной отделки стен"):

СК1	Керамогранит Грани Таганая Feeria, Арт. GTF413, 600x600x10мм.
СК1.1	Керамогранит Kerama Marazzi Радуга (серый), Арт. SG618400R, 600x600x10мм.
СК2	Керамогранит Грани Таганая Feeria, Арт. GTF400M Зимний белый, 600x600x10мм.
СК2.1	Керамогранит Kerama Marazzi Радуга (бежевый), Арт. SG608600R, 600x600x10мм.
СК3	Керамогранит Грани Таганая Feeria, Арт. GTF453, 600x600x10мм.
СК7	Керамическая плитка Kerama Marazzi Белое солнце, Арт. 8000, 300x200x6,9мм.
СП11	Простая окраска негорючим покрывием NG Light по водно-дисперсионной грунтовке "Грунт Primer под негорючие краски NG", в два слоя. Цвет RAL 9005 (черный янтарь); Поверхность: матовая
ПВ	Г-образный профиль
	Начало раскладки плитки
	Круг для контрастной маркировки дверных проемов (смотри совместно с листами "План напольных покрытий")

Условное обозначение пиктограмм и указателей:

ПИ-01	Знак обозначения с пиктограммой "Лифт для инвалидов"
ПИ-02	Знак обозначения с пиктограммой тактильной "Вызов персонала"
ПИ-04	Знак обозначения с пиктограммой "Лифт для пожарных подразделений"
ПИ-15	Знак обозначения "Пожарный кран"
ПИ-07	Знак обозначения с пиктограммой тактильной "Номер этажа"

Условное обозначение оконечного оборудования
(смотреть совместно с инженерными разделами)

2 – Световой указатель "Выход"
3 – Ручной пожарный извещатель
4 – Оповещатель световой стробоскопический
5 – Оповещатель звуковой
6 – Оповещатель речевой
7 – Кнопка выхода
8 – Кнопка аварийной разблокировки дверей
9 – Переговорное устройство ПГУ ММГН-2

						120-0621-ОК-1-20.1,20.3,20.4-АИ1.1	
						Жилые дома с инженерными сетями и благоустройством территории по адресу: г. Москва, район Очаково-Матвеевское, ш. Очаковское (Очаковское шоссе, влд. 3А, 5А) (Западный административный округ)	
Изм.	Колуч.	Лист	№Док.	Подп.	Дата		
Разработал		Киселев			16.10.24	Архитектурные решения интерьеров. Места общего пользования (МОП). Отделочные чертежи. Корпуса 20.1,20.3,20.4.	Стадия: Р; Лист: 12; Листов:
Проверил		Петровицкий			16.10.24		
						Развертки стен МОП. 1 этаж. Корпус 20.3	ООО "ЛЕОНАРДО ПРОЕКТ"

Согласовано

Согласовано


Взам. инв. №

Подп. и дата


Инв. № подл.

Формат А1


Развертка 1 (Помещение 4.05) М.1:50

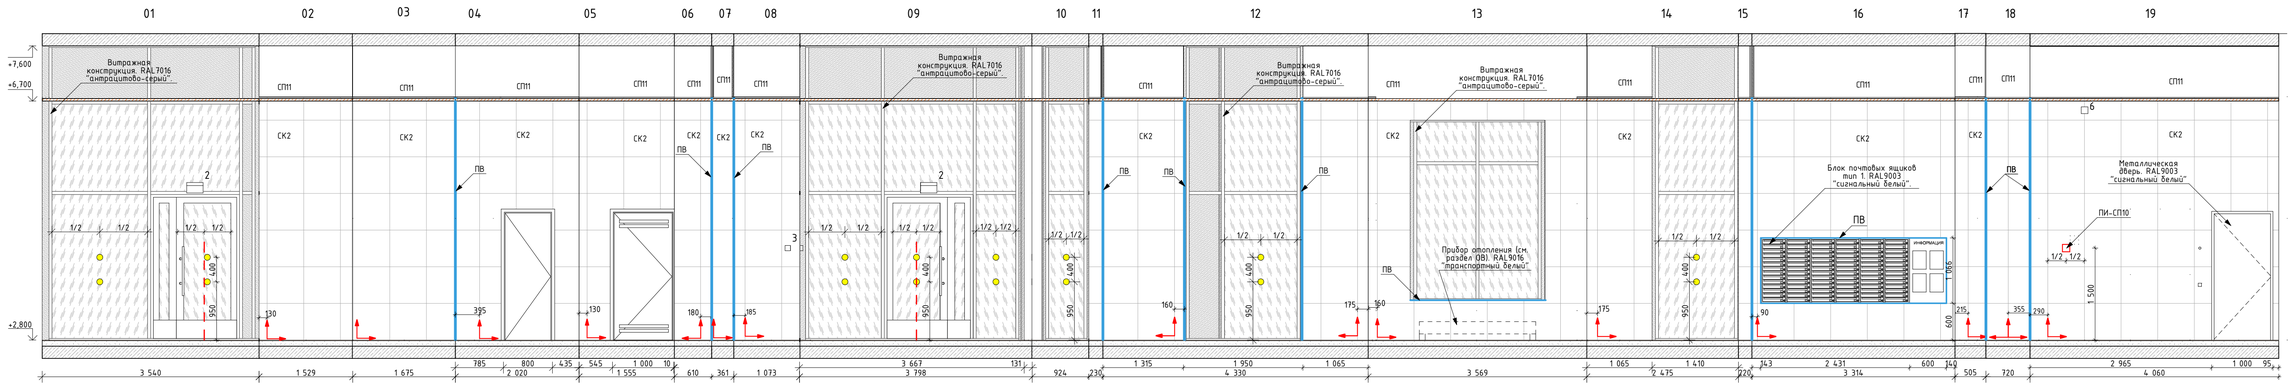


Развертка 1 (Помещение 4.05) М.1:50

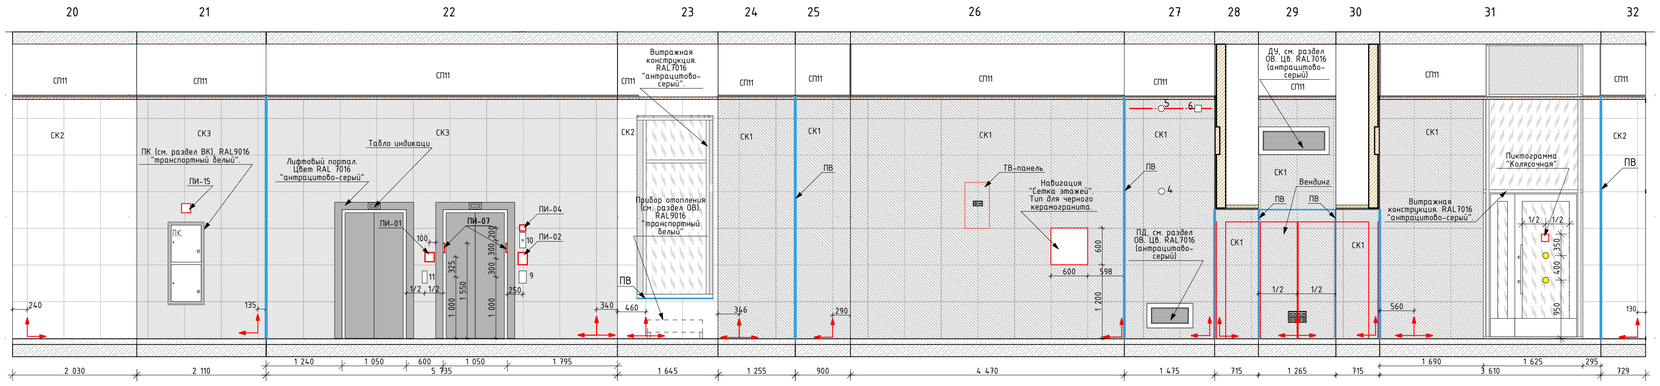


Развертка 2 (Помещение 4.01) М.1:50

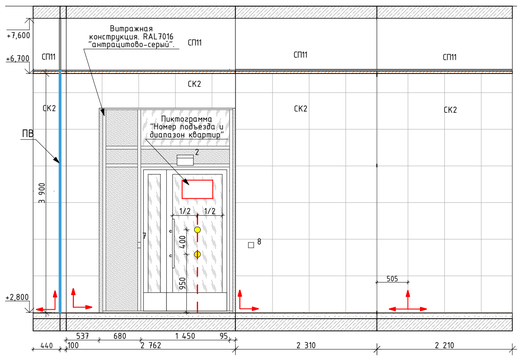


Развертка 3 (Помещение 4.02) М.1:50

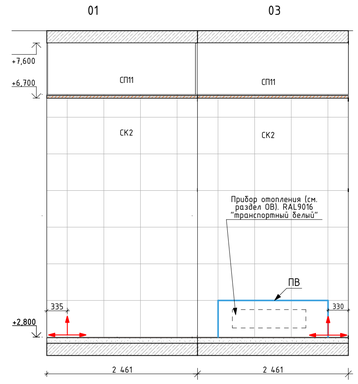


Развертка 4 (Помещение 4.03) М.1:50

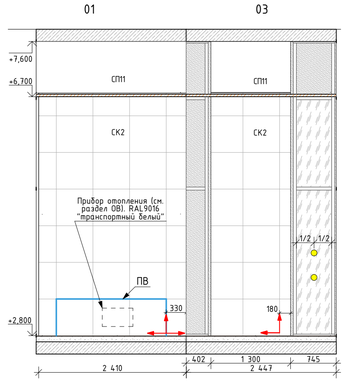


Развертка 5 (Помещение 4.04) М.1:50

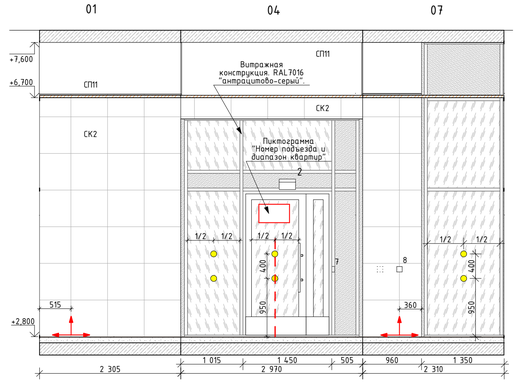

Развертка 6 (Помещение 4.09) М.1:50

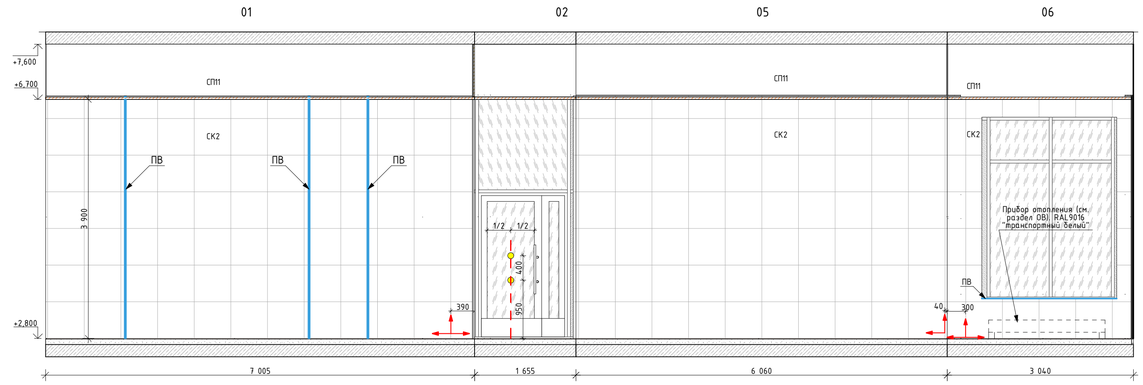

План МОП.Вестибюль, тамбуры, колясочная 1 этаж. Корпус 20.4
1:100

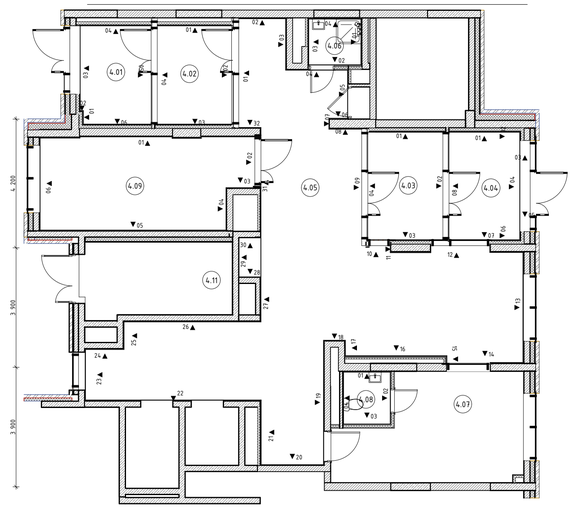

Условное обозначение оконечного оборудования
(смотреть совместно с инженерными разделами)

2 - Световой указатель "Выход"
3 - Ручной пожарный извещатель
4 - Оповещатель световой стробоскопический
5 - Оповещатель звуковой
6 - Оповещатель речевой
7 - Кнопка выхода
8 - Кнопка аварийной разблокировки дверей
9 - Переговорное устройство ПГУ ММГН-2

Условное обозначение отделки
(смотреть совместно с листами "План финишной отделки стен"):

СК1	Керамогранит Грани Таганая Feeria, Арт. GTF413, 600x600x10мм.
СК1.1	Керамогранит Kerama Marazzi Радуга (серый), Арт. SG618400R, 600x600x10мм.
СК2	Керамогранит Грани Таганая Feeria, Арт. GTF400M Зимний белый, 600x600x10мм.
СК2.1	Керамогранит Kerama Marazzi Радуга (бежевый), Арт. SG618600R, 600x600x10мм.
СК3	Керамогранит Грани Таганая Feeria, Арт. GTF453, 600x600x10мм.
СК7	Керамическая плитка Kerama Marazzi Белое солнце, Арт. 8000, 300x200x6,9мм.
СП11	Простая окраска негорючим покрытием NG Light по водно-дисперсионной грунтовке "Грунт Primer под негорючую краску NG", в два слоя. Цвет RAL 9005 (черный янтарь); Поверхность: матовая
ПВ	Г-образный профиль
	Начало раскладки плитки
	Круг для контрастной маркировки дверных проемов (смотри совместно с листами "План напольных покрытий")

Условное обозначение
пиктограмм и указателей:

ПИ-01	Знак обозначения с пиктограммой "Лифт для инвалидов"
ПИ-02	Знак обозначения с пиктограммой тактильной "Вызов персонала"
ПИ-04	Знак обозначения с пиктограммой "Лифт для пожарных подразделений"
ПИ-15	Знак обозначения "Пожарный кран"
ПИ-07	Знак обозначения с пиктограммой тактильной "Номер этажа"

						120-0621-ОК-1-20.1,20.3,20.4-АИ1.1	
						Жилые дома с инженерными сетями и благоустройством территории по адресу: г. Москва, район Очаково-Матвеевское, ш. Очаковское (Очаковское шоссе, влд. 3А, 5А) (Западный административный округ)	
Изм.	Колуч.	Лист	№Док.	Подп.	Дата		
Разработал		Киселев			16.10.24	Архитектурные решения интерьеров. Места общего пользования (МОП). Отделочные чертежи. Корпуса 20.1,20.3,20.4.	Стадия: Р; Лист: 13; Листов:
Проверил		Петровицкий			16.10.24		
						Развертки стен МОП. 1 этаж. Корпус 20.4	ООО "ЛЕОНАРДО ПРОЕКТ"

Согласовано

Согласовано


Взам. инв. №

Подп. и дата

Инв. № подл.

Формат А1

План финишной отделки стен МОП. Типовой этаж. Корпус 20.1
1:75

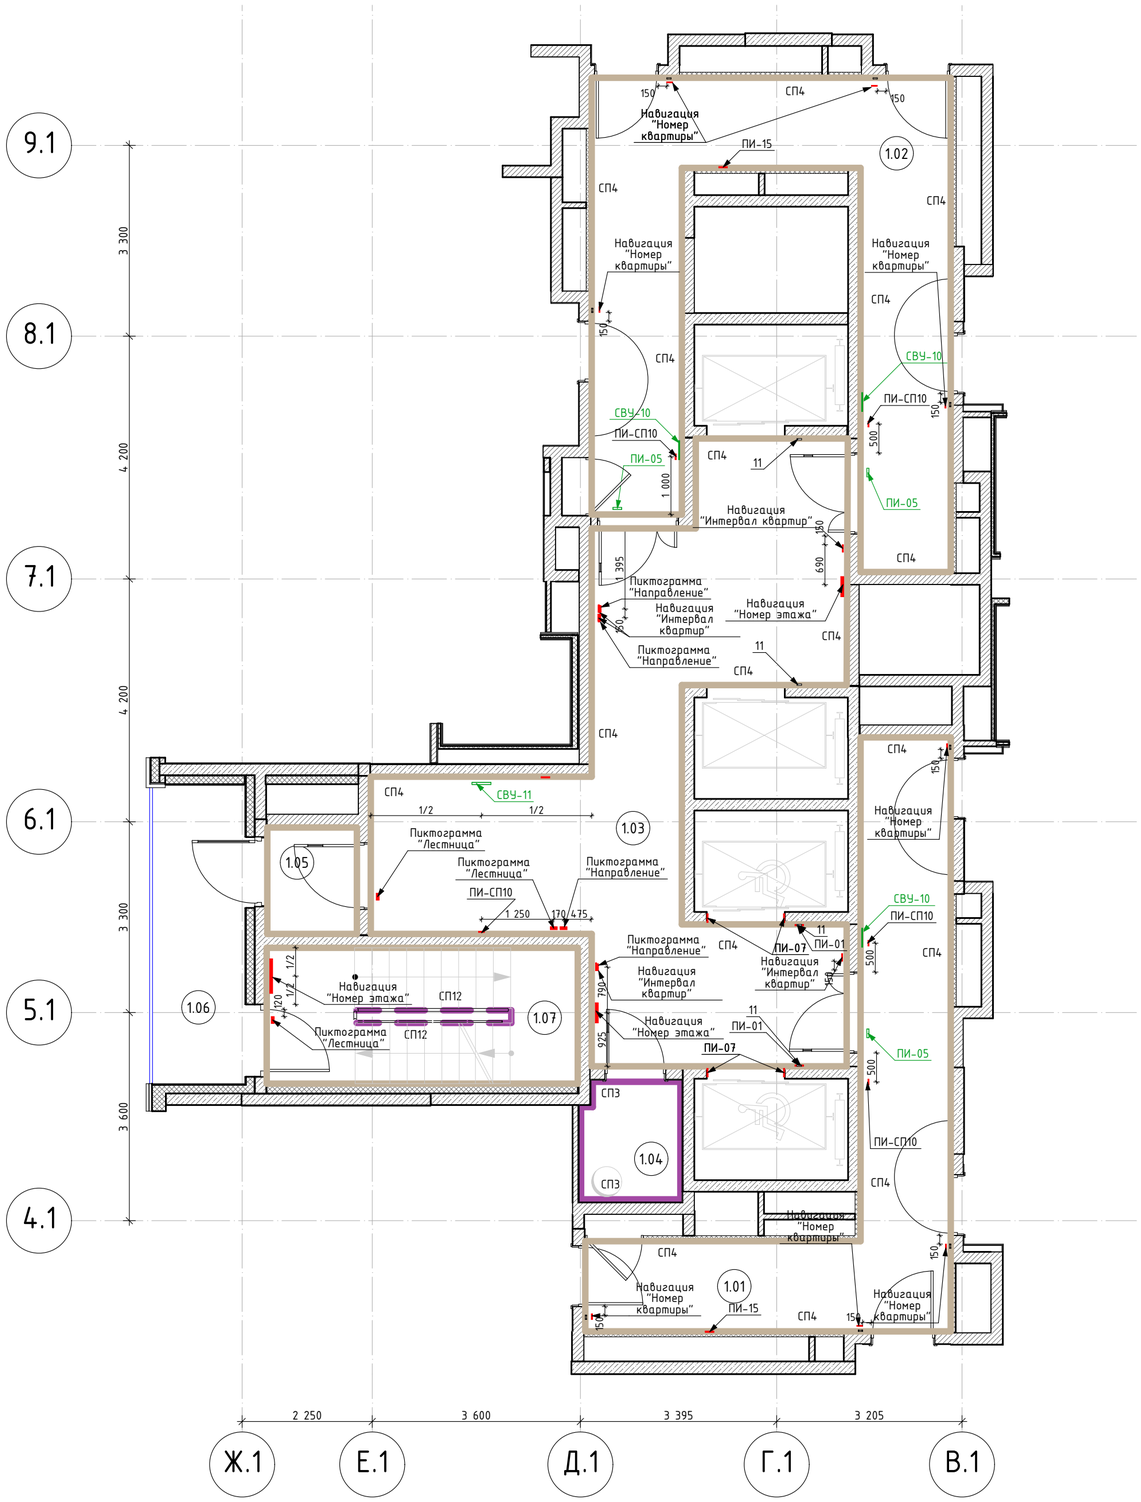

Экспликация помещений МОП. Типовой этаж. Корпус 20.1

Номер помещения	Наименование	Площадь	Кат пом
1.01	Межквартирный коридор	23,7	
1.02	Межквартирный коридор	30,2	
1.03	Лифтовой холл	43,8	
1.04	Помещение мусоропровода	3,7	
1.05	Тамбур	2,9	
1.06	Переходная лоджия	8,1	
1.07	Лестничная клетка	12,7	

Условные обозначения:

3.03 – Марка помещения

СП3 – Улучшенная окраска влагостойкой краской Практик, по подготовленной поверхности в два слоя; Артикул: для стен и потолков "Влагостойкая"; Цвет: RAl 9003 (сигнальный белый); Поверхность: матовая.

СП4 – Артикул: Структурная краска NG Light Фракция S; Цвет: RAL9003 (сигнальный белый); Поверхность: матовая; Рельеф поверхности: минеральное основание; Нанесение – мелкая текстура, краскопультом карточным пистолетом и компрессором. Перед нанесением на участки, подготовленные гипсовыми материалами, грунтовать поверхность продуктом "Грунт Primer под негорючую краску NG". До отм. 60мм выше отм. низа подвесного потолка Грильято

СП12 – Отделка оконных откосов помещений МОП, отделка торцов лестничных маршей и площадок; Улучшенная окраска краской СтроиТЭКС для потолков; Арт. 700010320, по водно-дисперсионной грунтовке «КОНТАКТ-ВНГ-К в два слоя; Фактура: глубокоматовая; Цвет: RAL9003 (сигнальный белый).

СВУ-10 – Комбинированный световой указатель "Направляющая стрелка" и "Безопасная зона для инвалидов" (см. раздел ЭОМ1)

СВУ-11 – Световой указатель "Место сбора инвалидов" (см. раздел ЭОМ1)

Спецификация тактильных и информационных указателей. Типовой этаж .

Поз	Обозначение	Наименование	Кол. м.п.	Масса, ед., Кг	Примечание
ПИ-СП10	"Вертикаль"	Тактильная пиктограмма "Выход из помещения", материал – ПВХ, размер 100х100	120		
ПИ-01	"Вертикаль"	G-23 Пиктограмма тактильная "Лифт доступный для инвалидов на креслах колясках". Арт. 902-0-G-23N	48		
ПИ-02	"Вертикаль"	G-19 Пиктограмма с дублированием информации по системе Брайля. "Кнопка вызова персонала". Арт. 905-0-GB-19N	24		
ПИ-05	"Вектор"	Пиктограмма "Безопасная зона для инвалидов". Арт. 20308-PVH-F	72		
ПИ-07	"Вертикаль"	Тактильные номера для маркировки этажей и площадок. Арт. 20210-PVC-UF720-IND	96		1 ЭТАЖ
ПИ-15	"Вертикаль"	Пиктограмма "Пожарный кран" F 02. Арт. 20256-200-PVH	48		

1. Данный лист см. совместно с общими данными.
2. Отметку уровня чистого пола смотри план напольных покрытий.
3. Данный лист смотреть с развертками помещений.
4. Стены всех помещений зашпатлевать/оштукатурить и подготовить под покраску. Тип покраски – согласно ведомости отделки, за 2 раза. Окраска стен – от пола до потолка.
5. Ограждения переходного балкона выполнить по проекту АР7.
6. Отделку в МОП на всех этажах выполнять по аналогии с типовым этажом.
7. Объемы материалов отделки стен см. раздел АР4.

Изм.	Кол.уч.	Лист	№Док.	Подп.	Дата
Разработал		Киселев			16.10.24
Проверил		Петровций			16.10.24

120-0621-ОК-1-20.1,20.3,20.4-АИ1.1

Жилые дома с инженерными сетями и благоустройством территории по адресу: г. Москва, район Очаково-Матвеевское, ш. Очаковское (Очаковское шоссе, влд. 3А, 5А) (Западный административный округ)

Архитектурные решения интерьеров. Места общего пользования (МОП). Отделочные чертежи. Корпуса 20.1,20.3,20.4.

Стадия	Лист	Листов
Р	23	

План финишной отделки стен МОП. Типовой этаж. Корпус 20.1

ООО "ЛЕОНАРДО ПРОЕКТ"

Согласовано

Согласовано


Взам. инв. №

Подп. и дата

Инв. № подл.

Формат А2

План финишной отделки стен МОП. Типовой этаж. Корпус 20.3
1:75

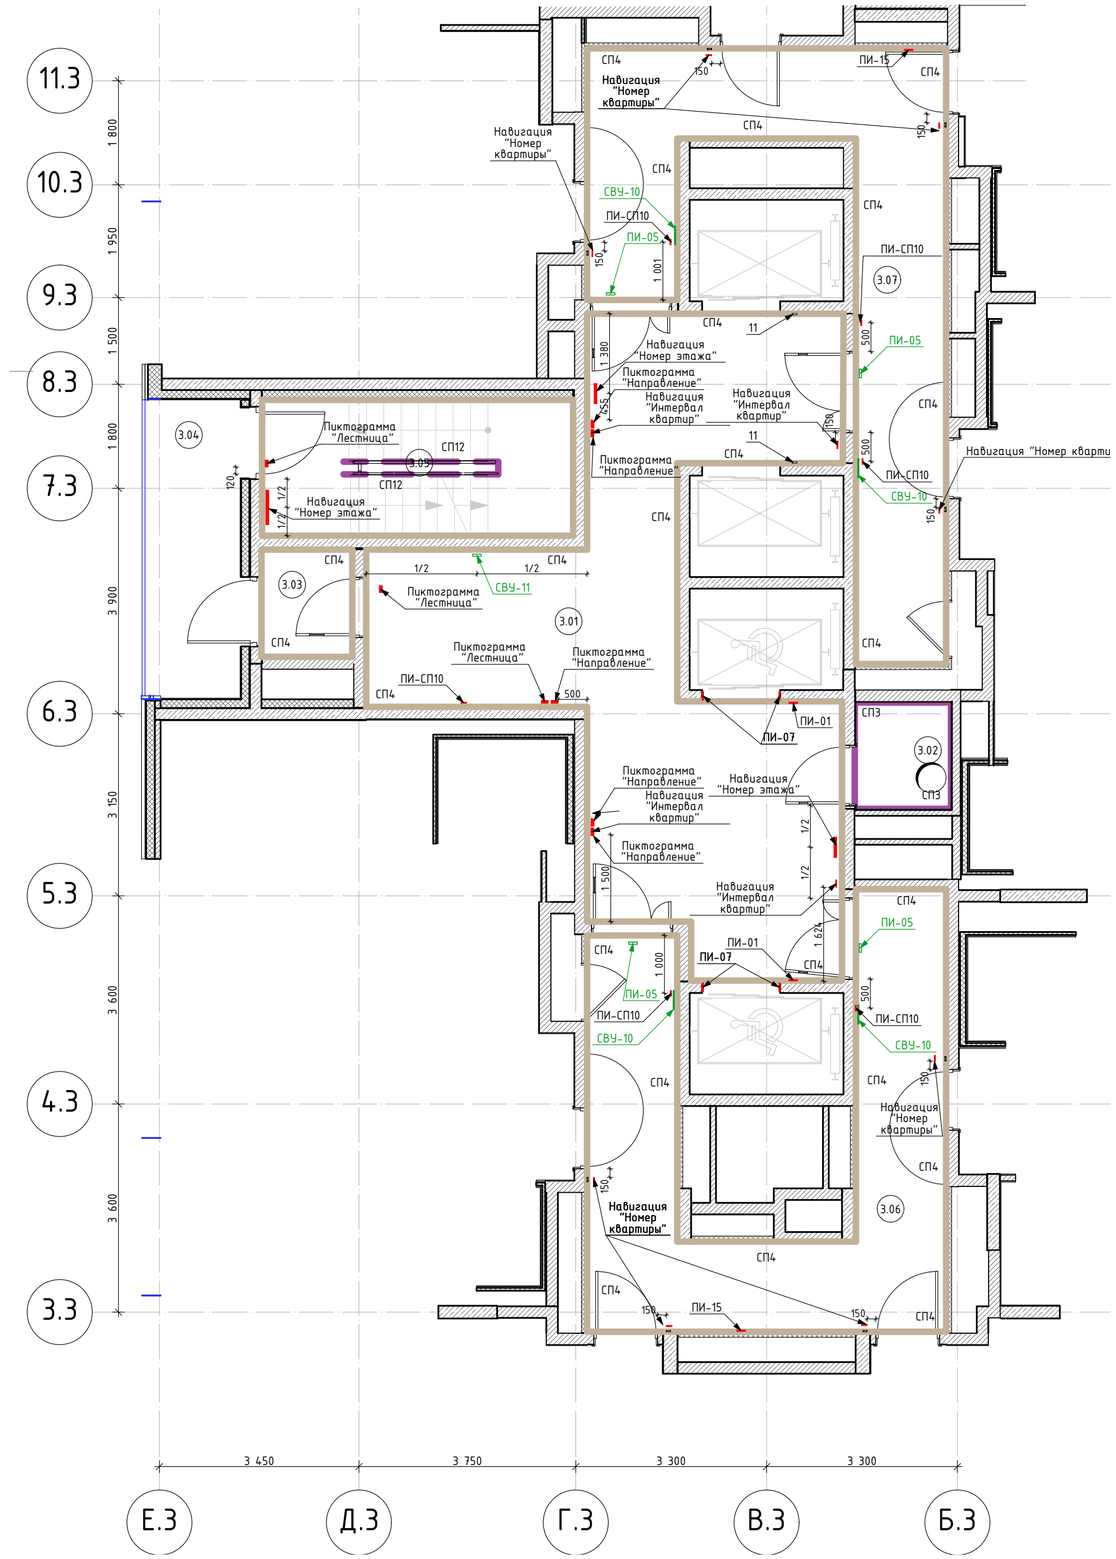

Экспликация помещений МОП. Типовой этаж. Корпус 20.3

Номер помещения	Наименование	Площадь	Кат пом
3.01	Лифтовой холл	47,8	
3.02	Помещение мусоропровода	3,0	
3.03	Тамбур	2,9	
3.04	Переходная лоджия	7,1	
3.05	Лестничная клетка	12,7	
3.06	Межквартирный коридор	27,5	
3.07	Межквартирный коридор	28,3	

Условные обозначения:

(3.03) – Марка помещения

СП3 – Улучшенная окраска влагостойкой краской Практик, по подготовленной поверхности в два слоя; Артикул: для стен и потолков "Влагостойкая"; Цвет: RAl 9003 (сигнальный белый); Поверхность: матовая.

СП4 – Артикул: Структурная краска NG Light Фракция S; Цвет: RAL9003 (сигнальный белый); Поверхность: матовая; Рельеф поверхности: минеральное основание; Нанесение – мелкая текстура, краскопультом карточным пистолетом и компрессором. Перед нанесением на участки, подготовленные гипсовыми материалами, грунтовать поверхность продуктом "Грунт Primer под негорючую краску NG". До отм. 60мм выше отм. низа подвесного потолка Грильято

СП12 – Отделка оконных откосов помещений МОП, отделка торцов лестничных маршей и площадок; Улучшенная окраска краской СтройТЭКС для потолков; Арт. 700010320, по водно-дисперсионной грунтовке «КОНТАКТ-ВНГ-К в два слоя; Фактура: глубокоматовая; Цвет: RAL9003 (сигнальный белый).

СВУ-10 – Комбинированный световой указатель "Направляющая стрелка" и "Безопасная зона для инвалидов" (см. раздел ЭОМ1)



СВУ-11 – Световой указатель "Место сбора инвалидов" (см. раздел ЭОМ1)



Спецификация тактильных и информационных указателей. Типовой этаж .

Поз	Обозначение	Наименование	Кол. м.п.	Масса, ед., Кг	Примечание
ПИ-СП10	"Вертикаль"	Тактильная пиктограмма "Выход из помещения", материал – ПВХ, размер 100х100	138		
ПИ-01	"Вертикаль"	G-23 Пиктограмма тактильная "Лифт доступный для инвалидов на креслах колясках". Арт. 902-0-G-23N	46		
ПИ-02	"Вертикаль"	G-19 Пиктограмма с дублированием информации по системе Брайля. "Кнопка вызова персонала". Арт. 905-0-GB-19N	23		
ПИ-05	"Вектор"	Пиктограмма "Безопасная зона для инвалидов". Арт. 20308-PVH-F	92		
ПИ-07	"Вертикаль"	Тактильные номера для маркировки этажей и площадок. Арт. 20210-PVC-UF720-IND	92		
ПИ-15	"Вертикаль"	Пиктограмма "Пожарный кран" F 02. Арт. 20256-200-PVH	46		

1. Данный лист см. совместно с общими данными.
2. Отметку уровня чистого пола смотри план напольных покрытий.
3. Данный лист смотреть с развертками помещений.
4. Стены всех помещений зашпатлевать/оштукатурить и подготовить под покраску. Тип покраски – согласно ведомости отделки, за 2 раза. Окраска стен – от пола до потолка.
5. Ограждения переходного балкона выполнить по проекту АР7.
6. Отделку в МОП на всех этажах выполнять по аналогии с типовым этажом.
7. Объемы материалов отделки стен см. раздел АР4.

Изм.	Кол.уч.	Лист	№Док.	Подп.	Дата
Разработал		Киселев			16.10.24
Проверил		Петровций			16.10.24

120-0621-ОК-1-20.1,20.3,20.4-АИ1.1

Жилые дома с инженерными сетями и благоустройством территории по адресу: г. Москва, район Очаково-Матвеевское, ш. Очаковское (Очаковское шоссе, влд. 3А, 5А) (Западный административный округ)

Архитектурные решения интерьеров. Места общего пользования (МОП). Отделочные чертежи. Корпуса 20.1,20.3,20.4.

Стадия	Лист	Листов
Р	24	

План финишной отделки стен МОП. Типовой этаж. Корпус 20.3

ООО "ЛЕОНАРДО ПРОЕКТ"

Согласовано

Согласовано


Взам. инв. №

Подп. и дата

Инв. № подл.

Формат А2

План финишной отделки стен МОП. Типовой этаж. Корпус 20.4
1:75

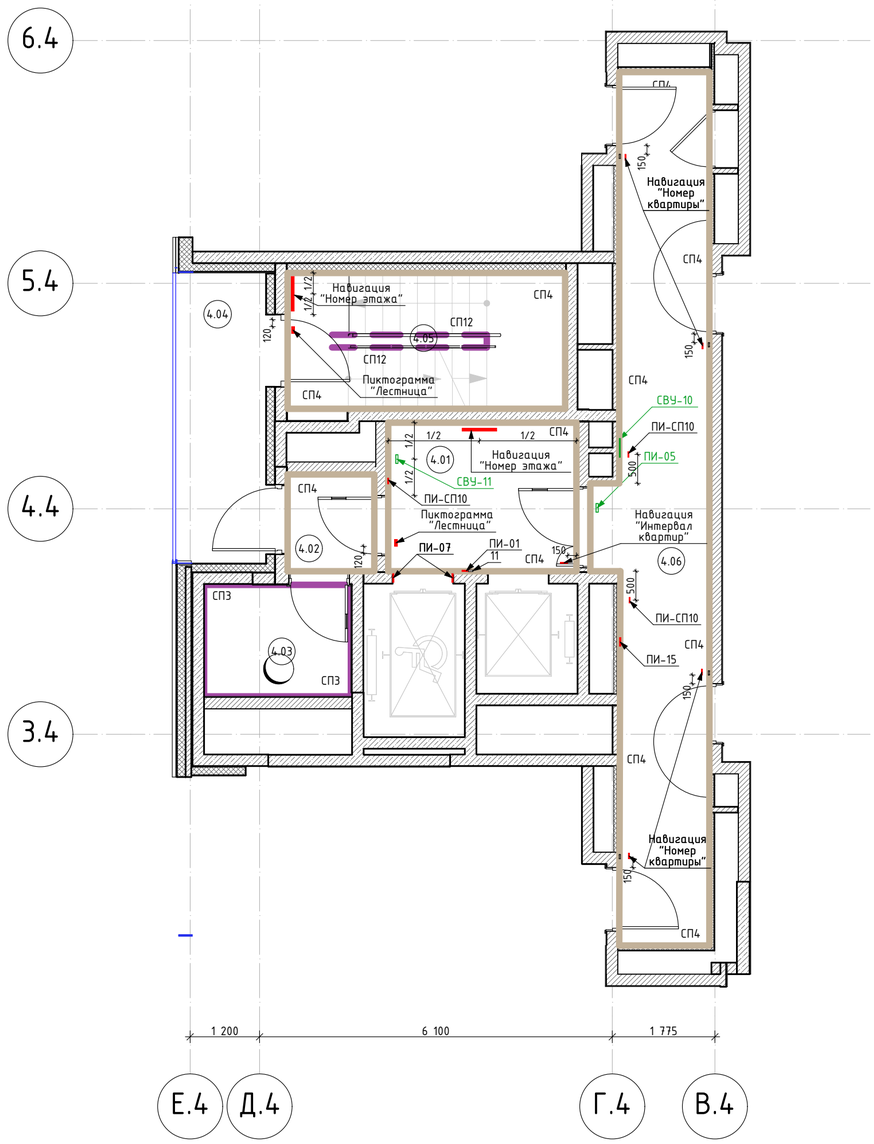

Экспликация помещений МОП. Типовой этаж. Корпус 20.4

Номер помещения	Наименование	Площадь	Кат пом
4.01	Лифтовой холл	8,4	
4.02	Тамбур	2,7	
4.03	Помещение мусоропровода	3,2	
4.04	Переходная лоджия	7,8	
4.05	Лестничная клетка	11,5	
4.06	Межквартирный коридор	24,3	

Условные обозначения:

3.03 – Марка помещения

СП3 – Улучшенная окраска влагостойкой краской Практик, по подготовленной поверхности в два слоя; Артикул: для стен и потолков "Влагостойкая"; Цвет: RAl 9003 (сигнальный белый); Поверхность: матовая.

СП4 – Артикул: Структурная краска NG Light Фракция S; Цвет: RAL9003 (сигнальный белый); Поверхность: матовая; Рельеф поверхности: минеральное основание; Нанесение – мелкая текстура, краскопультом карточным пистолетом и компрессором. Перед нанесением на участки, подготовленные гипсовыми материалами, грунтовать поверхность продуктом "Грунт Primer под негорючую краску NG". До отм. 60мм выше отм. низа подвесного потолка Грильято

СП12 – Отделка оконных откосов помещений МОП, отделка торцов лестничных маршей и площадок; Улучшенная окраска краской СтройТЭКС для потолков; Арт. 700010320, по водно-дисперсионной грунтовке «КОНТАКТ-ВНГ-К в два слоя; Фактура: глубокоматовая; Цвет: RAL9003 (сигнальный белый).

СВУ-10 – Комбинированный световой указатель "Направляющая стрелка" и "Безопасная зона для инвалидов" (см. раздел ЭОМ1)

СВУ-11 – Световой указатель "Место сбора инвалидов" (см. раздел ЭОМ1)

Спецификация тактильных и информационных указателей. Типовой этаж .

Поз	Обозначение	Наименование	Кол. м.п.	Масса, ед., Кг	Примечание
ПИ-СП10	"Вертикаль"	Тактильная пиктограмма "Выход из помещения", материал – ПВХ, размер 100х100	48		
ПИ-01	"Вертикаль"	G-23 Пиктограмма тактильная "Лифт доступный для инвалидов на креслах колясках". Арт. 902-0-G-23N	16		
ПИ-02	"Вертикаль"	G-19 Пиктограмма с дублированием информации по системе Брайля. "Кнопка вызова персонала". Арт. 905-0-GB-19N	16		
ПИ-05	"Вектор"	Пиктограмма "Безопасная зона для инвалидов". Арт. 20308-PVH-F	16		
ПИ-07	"Вертикаль"	Тактильные номера для маркировки этажей и площадок. Арт. 20210-PVC-UF720-IND	32		
ПИ-15	"Вертикаль"	Пиктограмма "Пожарный кран" F 02. Арт. 20256-200-PVH	16		

1. Данный лист см. совместно с общими данными.
2. Отметку уровня чистого пола смотри план напольных покрытий.
3. Данный лист смотреть с развертками помещений.
4. Стены всех помещений зашпатлевать/оштукатурить и подготовить под покраску. Тип покраски – согласно ведомости отделки, за 2 раза. Окраска стен – от пола до потолка.
5. Ограждения переходного балкона выполнить по проекту АР7.
6. Отделку в МОП на всех этажах выполнять по аналогии с типовым этажом.
7. Объемы материалов отделки стен см. раздел АР4.

Изм.	Кол.уч.	Лист	№Док.	Подп.	Дата
Разработал		Киселев			16.10.24
Проверил		Петровций			16.10.24

120-0621-ОК-1-20.1,20.3,20.4-АИ1.1

Жилые дома с инженерными сетями и благоустройством территории по адресу: г. Москва, район Очаково-Матвеевское, ш. Очаковское (Очаковское шоссе, влд. 3А, 5А) (Западный административный округ)

Архитектурные решения интерьеров. Места общего пользования (МОП). Отделочные чертежи. Корпуса 20.1,20.3,20.4.

Стадия	Лист	Листов
Р	25	

План финишной отделки стен МОП. Типовой этаж. Корпус 20.4

ООО "ЛЕОНАРДО ПРОЕКТ"

Согласовано


Согласовано

Взам. инв. №


Подп. и дата


Инв. № подл.

Развертка лифтового холла (Помещение 1.03) М1:50

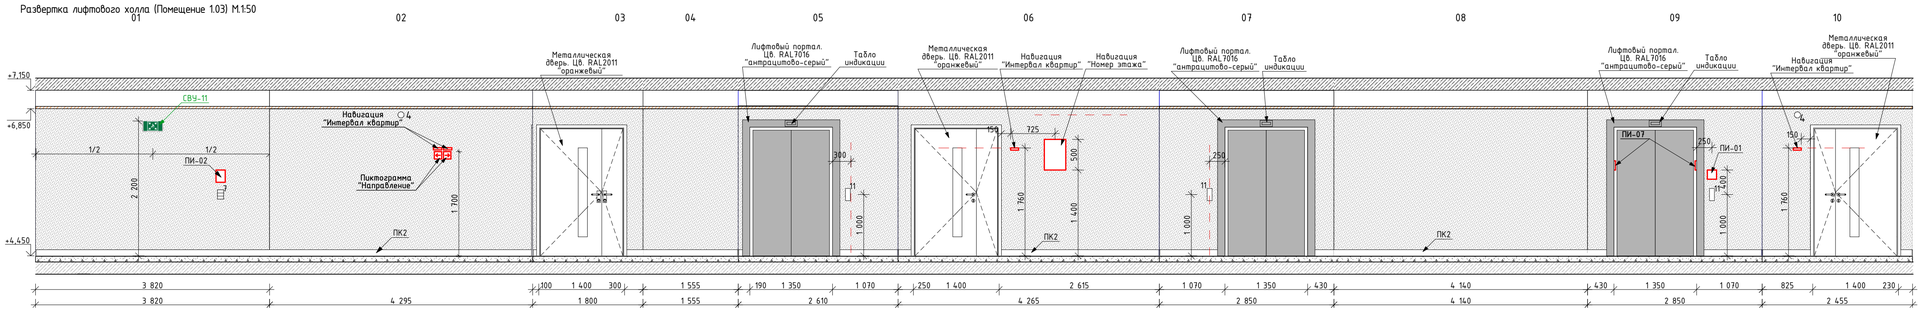



Развертка межквартирного коридора (Помещение 1.01) М1:50

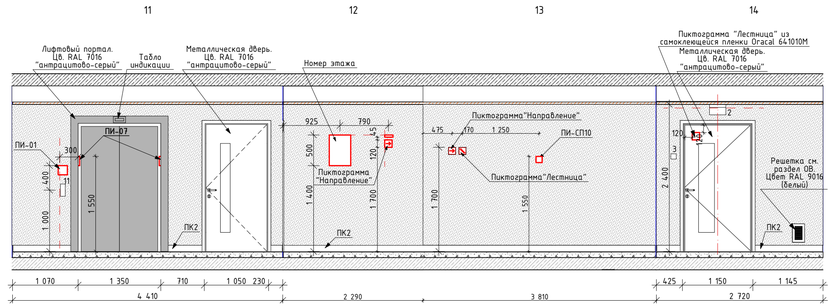


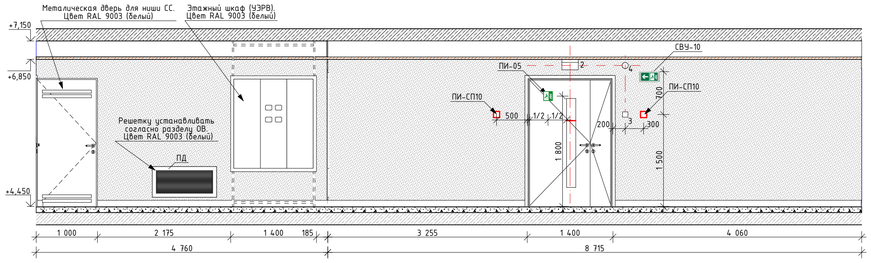


Развертка межквартирного коридора (Помещение 1.02) М1:50

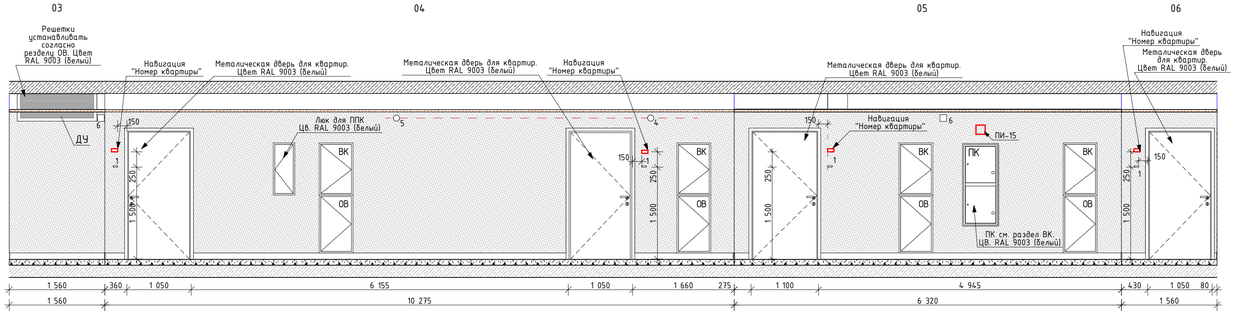


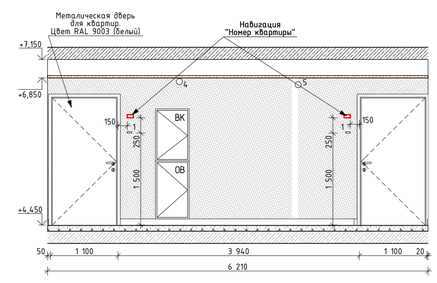

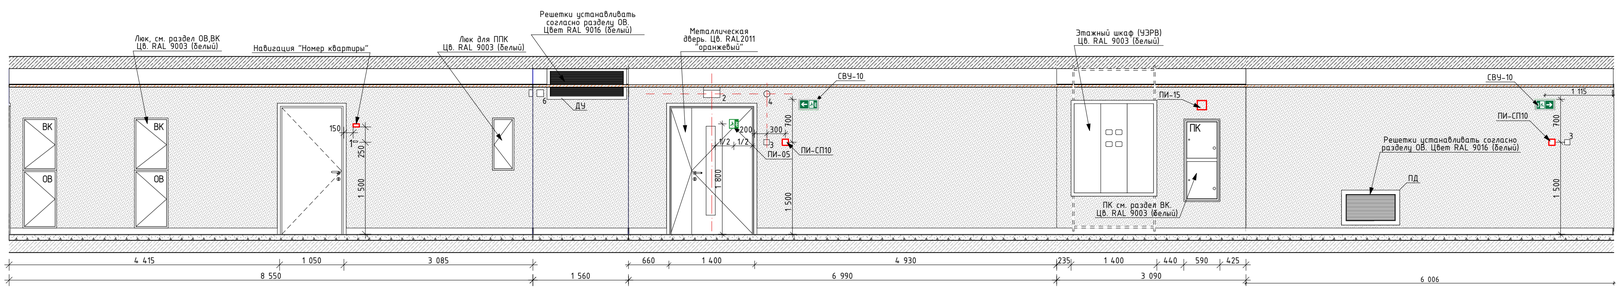


Развертка тамбура (Помещение 1.05) М1:50

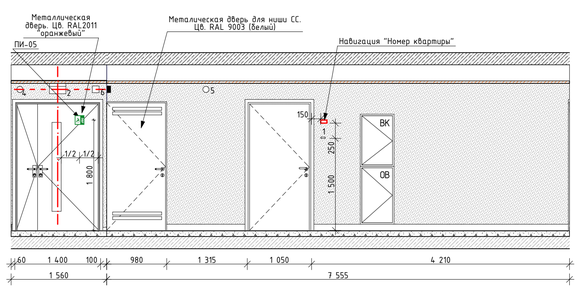

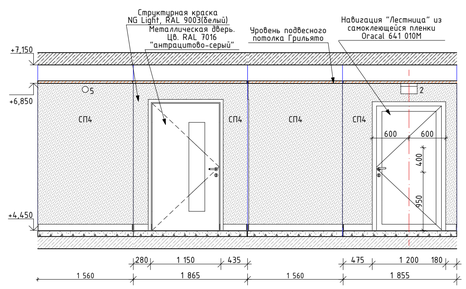

План МОП. Типовой этаж. Секция 1
1:150

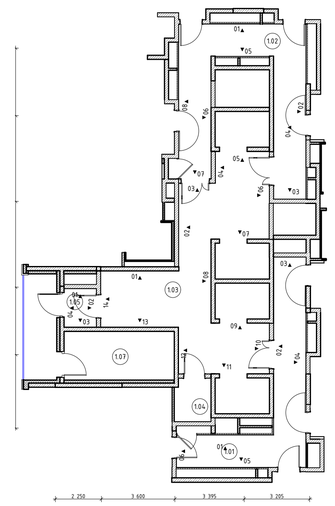

Условное обозначение пиктограмм и указателей:

ПИ-01 — Знак обозначения с пиктограммой "Лифт для инвалидов"

ПИ-02 — Знак обозначения с пиктограммой тактильной "Вызов персонала"

ПИ-15 — Знак обозначения "Пожарный кран"

ПИ-07 — Знак обозначения с пиктограммой тактильной "Номер этажа"

ПИ-05 — Знак обозначения с пиктограммой тактильной "Номер этажа"

СВУ-10 — Комбинированный световой указатель "Направляющая стрелка" и "Безопасная зона для инвалидов" (см. раздел ЭОМ1)

СВУ-11 — Световой указатель "Место сбора инвалидов" (см. раздел ЭОМ1) ПК2 - тип плинтуса см. "План напольных покрытий МОП. Типовой этаж"

Условные обозначения

1 – Дверной звонок
2 – Табличка "Выход"
3 – Извещатель пожарный ручной
4 – Оповещатель световой "Стробоскоп"
5 – Оповещатель звуковой Маяк 24-ЗМ2
6 – Оповещатель речевой
7 – Переговорное голосовое устройство для маломобильных групп населения (ПГУ МГН)
8 – Указатель световой "Пожарный кран"

СП2.1 - тип отделки запотолочного пространства см. "План потолков с расстановкой светильников МОП. Типовой этаж"

СП4 - тип отделки см. "План финишной отделки стен МОП. Типовой этаж"

Примечание:
1. Данный лист см. совместно с общими данными.
2. Тип навигации см. лист "Навигация".
3. Необходимость устройства люков ППК на этажах предусматривается разделом АПС

						120-0621-ОК-1-20.1,20.3,20.4-АИ1.1	
						Жилые дома с инженерными сетями и благоустройством территории по адресу: г. Москва, район Очаково-Матвеевское, ш. Очаковское (Очаковское шоссе, влд. 3А, 5А) (Западный административный округ)	
Изм.	Колуч.	Лист	№Док.	Подп.	Дата		
Разработал		Киселев			16.10.24	Архитектурные решения интерьеров. Места общего пользования (МОП). Отделочные чертежи. Корпуса 20.1,20.3,20.4.	Стадия: Р; Лист: 26; Листов:
Проверил		Петровций			16.10.24		
						Развертки помещений МОП. Типовой этаж. Корпус 20.1	ООО "ЛЕОНАРДО ПРОЕКТ"

Согласовано

Согласовано

Взам. инв. №

Подп. и дата

Инв. № подл.

Формат А1

Согласовано

Взам. инв. №

Подп. и дата

Инв. № подл.

Сводная спецификация контрастной маркировки.

Поз	Обозначение	Наименование	Кол.	Масса, ед., Кг	Примечание
1	Polycem	Полосы из полиуретан-цемента; Арт: PC200AG; Цвет: RAL1003 "сигнальный желтый"	389,4 м. кв.		
2	Тифлоцентр«Вертикаль»	Пиктограмма "Желтый круг для слабовидящих"; Арт. 10152-100-ZH, ф100мм. Цвет: желтый.	716 шт.		

Сводная спецификация напольных профилей.

Поз	Обозначение	Наименование	Кол. м.п.	Масса, ед., Кг	Примечание
УГ	Г-образный профиль	Алюминиевый, серебристый, матовый, анодированный; 15х15х1.1, L=2000-3000мм	1,6		Применять при устройстве порога С/У
УГ1	Г-образный профиль	Алюминиевый, серебристый, матовый, анодированный; 40х40х3, L=2000-3000мм	17,4		Применять при устройстве приямка

Сводная спецификация угловых профилей.

Поз	Обозначение	Наименование	Кол. м.п.	Масса, ед., Кг	Примечание
ПВ	Г-образный профиль	Алюминиевый, серебристый, матовый, анодированный; 2000-3000х20х13мм, t-1мм	84,9		

Сводная спецификация подоконников.

Поз	Обозначение	Наименование	Кол.	Масса, ед., Кг	Примечание
П-1	ПВХ подоконник	Цвет: белый	3 шт.		
П-2.1	Керамогранит Kerama Marazzi	Вырезан из керамогранита радуга (бежевый), Арт. SG608600R, 600х600х10мм. Затирка: Ceresit CE 33, 04 серебристо-серый. Крестик: 2мм.	2,5 м.кв.		

Спецификация дверных упоров. Этаж 1.

Поз	Обозначение	Наименование	Кол.	Масса, ед., Кг	Примечание
ДУ	Дверной упор Apecs	Арт.DS-0009-INOX, h85мм, нержавеющая сталь, серый/серебристый	540		Крепление к полу
ДУ1	Дверной упор Apecs	Арт.DS-0009-INOX, h85мм, нержавеющая сталь, серый/серебристый	414		Крепление к стене

Спецификация настенной плитки МОП. Этаж 1.

Поз	Обозначение	Наименование	Кол. м.кв	Масса, ед., Кг	Примечание
СК1	Керамогранит Грани Таганая	Feeria, Арт. GTF413, 600х600х10мм. Затирка: Ceresit CE 33, 16 графит. Крестик: 2мм. До отм. 60мм выше отм. низа подвесного потолка Грильято	45,9		До отм. 60мм выше отм. низа подвесного потолка Грильято
СК1.1	Керамогранит Kerama Marazzi	Радуга (серый), Арт. SG618400R, 600х600х10мм. Затирка: Ceresit CE 33, 16 графит. Крестик: 2мм.	157,0		До отм. 60мм выше отм. низа подвесного потолка Грильято
СК2	Керамогранит Грани Таганая	Feeria, Арт. GTF400M Зимний белый, 600х600х10мм. Затирка: Ceresit CE 33, 04 серебристо-серый. Крестик: 2мм. До отм. 60мм выше отм. низа подвесного потолка Грильято	247,8		До отм. 60мм выше отм. низа подвесного потолка Грильято
СК2.1	Керамогранит Kerama Marazzi	Радуга (бежевый), Арт. SG608600R, 600х600х10мм. Затирка: Ceresit CE 33, 04 серебристо-серый. Крестик: 2мм.	500,0		До отм. 60мм выше отм. низа подвесного потолка Грильято
СК3	Керамогранит Грани Таганая	Feeria, Арт. GTF453, 600х600х10мм. Затирка: Ceresit CE 33, 04 серебристо-серый. Крестик: 2мм. До отм. 60мм выше отм. низа подвесного потолка Грильято	25,9		До отм. 60мм выше отм. низа подвесного потолка Грильято
СК7	Керамогранит Kerama Marazzi	Белое солнце, Арт. 800, 300х200х6,9мм. Затирка: Ceresit CE 33, 01 белый. Крестик: 2мм.	93,5		

Сводная спецификация тактильных и информационных указателей.

Поз	Обозначение	Наименование	Кол. м.п.	Масса, ед., кг	Примечание
ПИ-СП10	"Вертикаль"	Тактильная пиктограмма "Выход из помещения", материал - ПВХ, размер 100х100	311		
ПИ-01	"Вертикаль"	G-23 Пиктограмма тактильная "Лифт доступный для инвалидов на креслах колясках". Арт. 902-0-G-23N	115		
ПИ-02	"Вертикаль"	G-19 Пиктограмма с дублированием информации по системе Брайля. "Кнопка вызова персонала". Арт. 905-0-GB-19N	68		
ПИ-04	"Вертикаль"	Знаки пожарной безопасности. Арт. Знак (пиктограмма) F102 "Лифт для пожарных"	5		
ПИ-05	"Вектор"	Пиктограмма "Безопасная зона для инвалидов". Арт. 20308-PVH-F	180		
ПИ-07	"Вертикаль"	Тактильные номера для маркировки этажей и площадок. Арт. 20210-PVC-UF720-IND	230		
ПИ-15	"Вертикаль"	Пиктограмма "Пожарный кран" F 02. Арт. 20256-200-PVH	113		

1. Площади всех отделочных материалов указаны без учета количества слоев, процента на подрезку и раскрой (без запаса).
2. Даный лист см. совместно со всеми листами комплекта.
3. Размер подоконной плиты принимать в соответствии с Альбомом оконных и балконных блоков из ПВХ профилей.
4. Объемы материалов напольных покрытий и плинтусов см. раздел АР.
5. Объемы материалов потолка см. раздел АР.
6. Объемы материалов отделки стен см. раздел АР.

Изм.	Кол.уч.	Лист	№Док.	Подп.	Дата
Разработал		Киселев			16.10.24
Проверил		Петровций			16.10.24

120-0621-ОК-1-20.1,20.3,20.4-АИ1.1

Жилой дом с инженерными сетями и благоустройством территории по адресу: г. Москва, район Очаково-Матвеевское, ш. Очаковское (Очаковское шоссе, вл. 3А, 5А) (Западный административный округ)

Архитектурные решения интерьеров. Места общего пользования (МОП). Отделочные чертежи. Корпуса 20.1,20.3,20.4.

Стадия	Лист	Листов
Р	29	

Сводная ведомость элементов отделки

ООО "ЛЕОНАРДО ПРОЕКТ"

Формат А3