
## План финишной отделки стен МОП. 1 этаж. Корпус 20.2. Секция 1
1:75

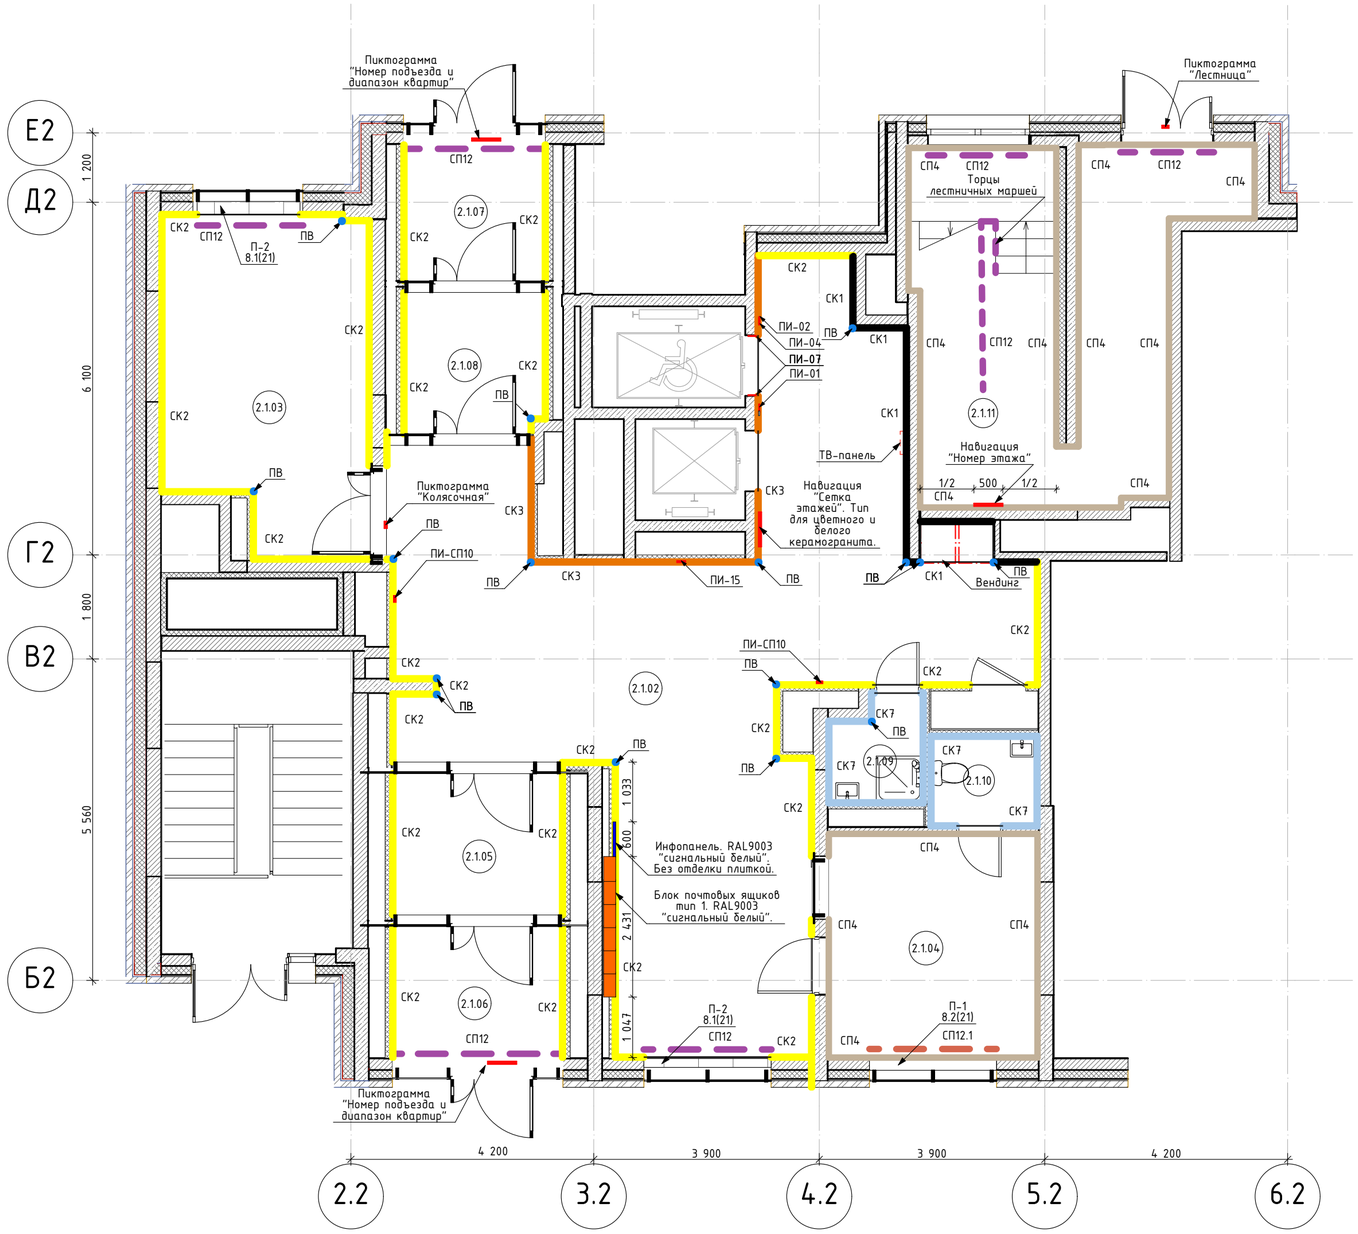


### Экспликация помещений МОП. 1 этаж. Корпус 20.2. Секция 1

| Номер поме-щения | Наименование | Площадь | Кат пом |
|---|---|---|---|
| 2.1.02 | Вестибюль | 69,1 | |
| 2.1.03 | Колясочная | 20,1 | В3 |
| 2.1.04 | Помещение консьержа | 13,9 | |
| 2.1.05 | Тамбур | 10,3 | |
| 2.1.06 | Тамбур | 8,0 | |
| 2.1.07 | Тамбур | 6,8 | |
| 2.1.08 | Тамбур | 7,9 | |
| 2.1.09 | ПУИ | 2,7 | В4 |
| 2.1.10 | С/У | 2,8 | |
| 2.1.11 | Л/К | 27,0 | |

### Спецификация настенной плитки МОП. Этаж 1.

| Поз | Обозначение | Наименование | Кол. м.кв | Масса, ед., Кг | Примечание |
|---|---|---|---|---|---|
| СК1 | Керамогранит Грани Таганая | Feeria, Арт. GTF413, 600x600x10мм. Затирка: Ceresit CE 33, 16 графит. Крестик: 2мм. | 32,0 | | До отм. 60мм выше отм. низа подвесного потолка Грильято |
| СК2 | Керамогранит Грани Таганая | Feeria, Арт. GTF400M Зимний белый, 600x600x10мм. Затирка: Ceresit CE 33, 04 серебристо-серый. Крестик: 2мм. | 219,5 | | До отм. 60мм выше отм. низа подвесного потолка Грильято |
| СК3 | Керамогранит Грани Таганая | Feeria, Арт. GTF453, 600x600x10мм. Затирка: Ceresit CE 33, 04 серебристо-серый. Крестик: 2мм. | 34,2 | | До отм. 60мм выше отм. низа подвесного потолка Грильято |
| СК7 | Керамогранит Kerama Marazzi | Белое солнце, Арт. 800, 300x200x6,9мм. Затирка: Ceresit CE 33, 01 белый. Крестик: 2мм. | 33,7 | | |

### Спецификация подоконников. Этаж 1.

| Поз | Обозначение | Наименование | Кол. | Масса, ед., Кг | Примечание |
|---|---|---|---|---|---|
| П-1 | ПВХ подоконник | Цвет: белый | 1 шт. | | |
| П-2 | Керамогранит Грани Таганая | Вырезан из керамогранита Feeria, Арт. GTF400M Зимний белый, 600x600x10мм. Затирка: Ceresit CE 33, 04 серебристо-серый. Крестик: 2мм. | 0,9 м.кв. | | |

### Спецификация угловых профилей. Этаж 1.

| Поз | Обозначение | Наименование | Кол. м.п. | Масса, ед., Кг | Примечание |
|---|---|---|---|---|---|
| ПВ | Г-образный профиль | Алюминиевый, серебристый, матовый, анодированный; 2000-3000x20x13мм, t-1мм | 65,2 | | |

### Спецификация почтовых ящиков и информационной панели. Этаж 1.

| Поз. | Обозначение | Наименование | Кол. | Масса, ед., кг | Примечание |
|---|---|---|---|---|---|
| 1 | Блок почтовых ящиков. Тип 1 | Блок почтовых ящиков из 6 секций по 12 ящиков (72 ящика), 400x210x1060мм., цвет RAL9003 "сигнальный белый". | 1 | | |
| 2 | Информационная панель | Инфопанель 600x1060мм., гладкая, порошковая, заводская окраска, цвет в соответствии с почтовыми ящиками | 1 | | Не выполнять отделку плиткой за инфопанелью |

### Условные обозначения:

3.03 – Марка помещения

СП4 – Артикул: Структурная краска NG Light Фракция S; Цвет: RAL9003 (сигнальный белый); Поверхность: матовая; Рельеф поверхности: минеральное основание; Нанесение – мелкая текстура, краскопультом карточным пистолетом и компрессором. Перед нанесением на участки, подготовленные гипсовыми материалами, грунтовать поверхность продуктом "Грунт Primer под негорючую краску NG". До отм. 60мм выше отм. низа подвесного потолка Грильято

СП12 – Отделка оконных откосов помещений МОП, отделка торцов лестничных маршей и площадок; Улучшенная окраска краской СтройТЭКС для потолков; Арт. 700010320, по водно-дисперсионной грунтовке «КОНТАКТ-ВНГ-К в два слоя; Фактура: глубокоматовая; Цвет: RAL9003 (сигнальный белый).

СП12.1 – Отделка оконных откосов помещений консьержа. Краска СтройТЭКС для влажных помещений; Арт. 700010326, по подготовленной поверхности в два слоя; Фактура: глубокоматовая; Цвет: RAL9003 (сигнальный белый).

СК3, СК7, СК2, СК1.1, СК1, СК2.1 – Марки отделки стен керамогранитом и керамической плиткой, см. спецификацию

### Спецификация тактильных и информационных указателей. Этаж 1.

| Поз | Обозначение | Наименование | Кол. м.п. | Масса, ед., кг | Примечание |
|---|---|---|---|---|---|
| ПИ-СП10 | "Вертикаль" | Тактильная пиктограмма "Выход из помещения", материал – ПВХ, размер 100x100 | 2 | | |
| ПИ-01 | "Вертикаль" | G-23 Пиктограмма тактильная "Лифт доступный для инвалидов на креслах колясках". Арт. 902-0-G-23N | 1 | | |
| ПИ-02 | "Вертикаль" | G-19 Пиктограмма с дублированием информации по системе Брайля. "Кнопка вызова персонала". Арт. 905-0-GB-19N | 1 | | |
| ПИ-04 | "Вертикаль" | Знаки пожарной безопасности. Арт. Знак (пиктограмма) F102 "Лифт для пожарных" | 1 | | |
| ПИ-07 | "Вертикаль" | Тактильные номера для маркировки этажей и площадок. Арт. 20210-PVC-UF720-IND | 2 | | |
| ПИ-15 | "Вертикаль" | Пиктограмма "Пожарный кран" F 02. Арт. 20256-200-PVH | 1 | | |

1. Данный лист см. совместно с общими данными.
2. Отметку уровня чистого пола смотри план напольных покрытий.
3. Данный лист смотреть с развертками помещений.
4. Площади всех отделочных материалов указаны без учета процента на подрезку и раскрой (без запаса).
5. Зашивку ГСП-Н2 в 2 слоя по мет.каркасу выполнить в санузлах после монтажа всех инженерных систем, разводки сантехнических труб.
6. При зашивке ГСП-Н2 по каркасу выполнить усиление влагостойкой фанерой 23мм на участках, предназначенных для навесного оборудования в соответствии с альбомом типовых узлов ЖД-ТАС-РЕН-АИ-ТУ, Версия 1.08/2023.6.
7. Стены санузлов подготовить под облицовку плиткой. Схемы укладки настенной плитки – см. развертки.
8. Стены помещений консьержа и лестничной клетки зашпатлевать/оштукатурить и подготовить под покраску. Тип покраски – согласно ведомости отделки, за 2 раза. Окраска стен – от пола до потолка.
9. Отделку стен в эксплуатируемых технических нишах см. раздел АР2.
10. Объемы материалов отделки стен см. раздел АР2.

| Изм. | Колуч. | Лист | №Док. | Подп. | Дата |
|---|---|---|---|---|---|
| Разработал | | Киселев | | | 16.10.24 |
| Проверил | | Петровций | | | 16.10.24 |

120-0621-ОК-1-20.2-АИ1.3

Жилые дома с инженерными сетями и благоустройством территории по адресу: г. Москва, район Очаково-Матвеевское, ш. Очаковское (Очаковское шоссе, влд. 3А, 5А) (Западный административный округ)

Архитектурные решения интерьеров. Места общего пользования (МОП). Отделочные чертежи. Корпус 20.2. Секции 1,2.

| Стадия | Лист | Листов |
|---|---|---|
| Р | 6 | |

План финишной отделки стен МОП. 1 этаж. Корпус 20.2. Секция 1

ООО "ЛЕОНАРДО ПРОЕКТ"

Согласовано


Согласовано

Взам. инв. №

Подп. и дата

Инв. № подл.

## План финишной отделки стен МОП. 1 этаж. Корпус 20.2. Секция 2
1:75

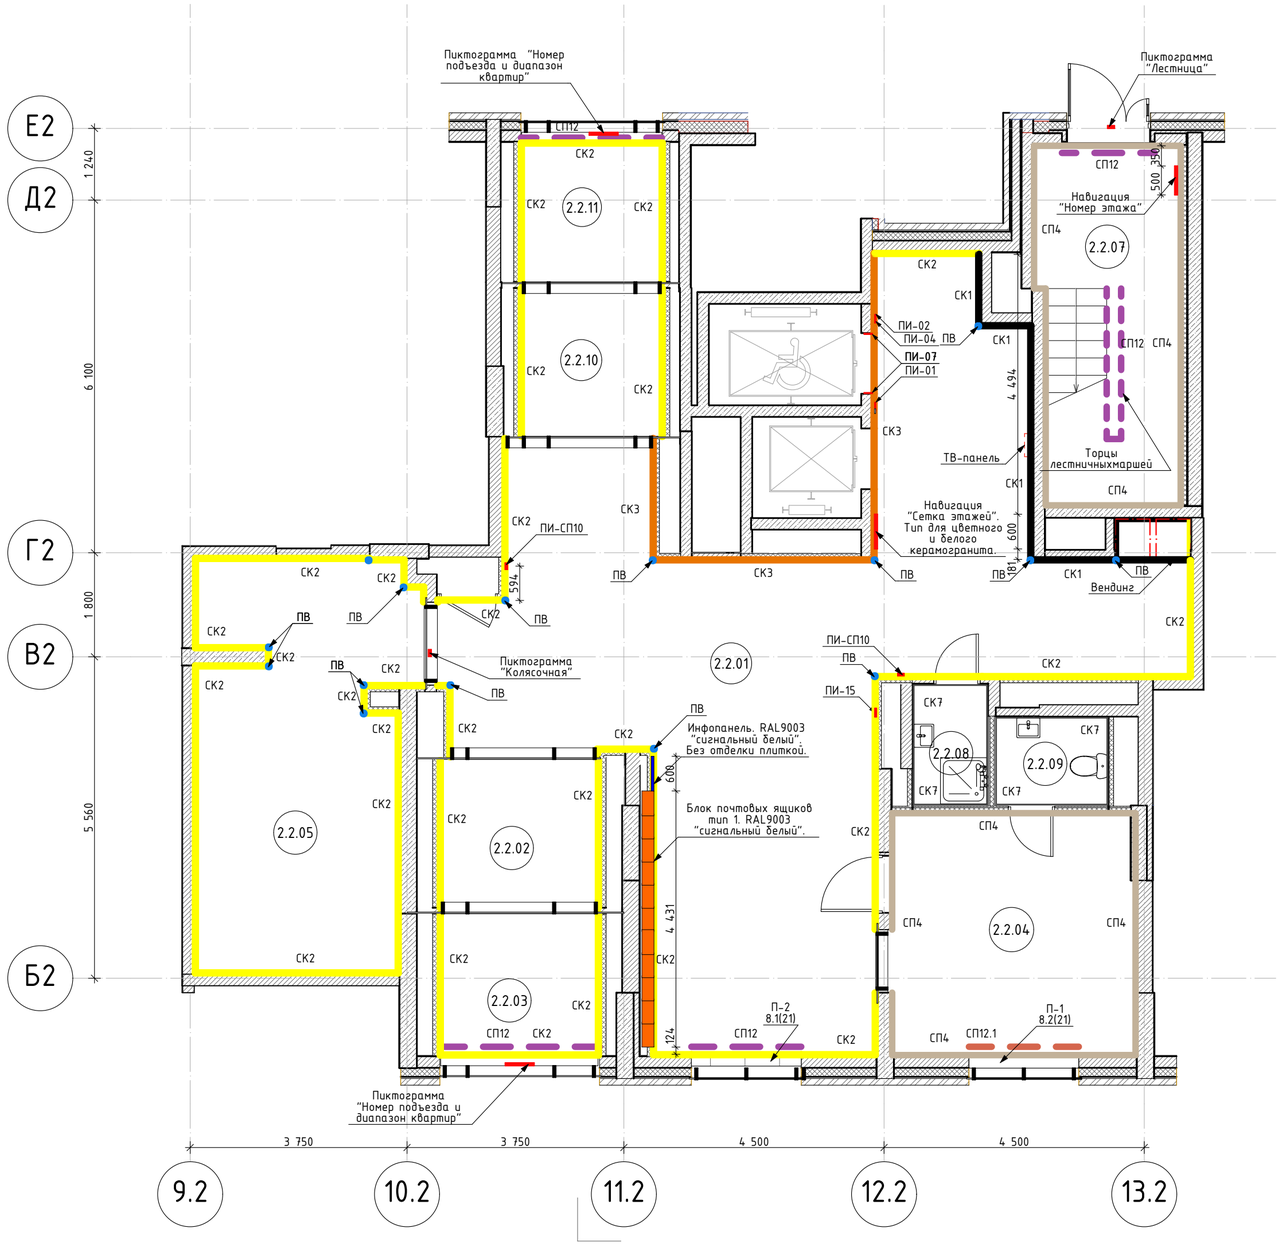


### Экспликация помещений МОП. 1 этаж. Корпус 20.2. Секция 2

| Номер помещения | Наименование | Площадь | Кат пом |
|---|---|---|---|
| 2.2.01 | Вестибюль | 75,5 | |
| 2.2.02 | Тамбур | 9,3 | |
| 2.2.03 | Тамбур | 8,0 | |
| 2.2.04 | Помещение консьержа | 17,4 | |
| 2.2.04 | Колясочная | 25,4 | В3 |
| 2.2.07 | Л/К | 15,1 | |
| 2.2.08 | ПУИ | 2,6 | В4 |
| 2.2.09 | С/У | 2,9 | |
| 2.2.10 | Тамбур | 8,0 | |
| 2.2.11 | Тамбур | 6,9 | |

### Спецификация настенной плитки МОП. Этаж 1.

| Поз | Обозначение | Наименование | Кол. м.кв | Масса, ед., Кг | Примечание |
|---|---|---|---|---|---|
| СК1 | Керамогранит Грани Таганая | Feeria, Арт. GTF413, 600x600x10мм. Затирка: Ceresit CE 33, 16 графит. Крестик: 2мм. | 39,7 | | До отм. 60мм выше отм. низа подвесного потолка Грильята |
| СК2 | Керамогранит Грани Таганая | Feeria, Арт. GTF400M Зимний белый, 600x600x10мм. Затирка: Ceresit CE 33, 04 серебристо-серый. Крестик: 2мм. | 309,0 | | До отм. 60мм выше отм. низа подвесного потолка Грильята |
| СК3 | Керамогранит Грани Таганая | Feeria, Арт. GTF453, 600x600x10мм. Затирка: Ceresit CE 33, 04 серебристо-серый. Крестик: 2мм. | 44,1 | | До отм. 60мм выше отм. низа подвесного потолка Грильята |
| СК7 | Керамогранит Kerama Marazzi | Белое солнце, Арт. 800_300x200x6,9мм. Затирка Ceresit CE 33, 01 белый. Крестик: 2мм. | 33,1 | | |

### Спецификация подоконников. Этаж 1.

| Поз | Обозначение | Наименование | Кол. | Масса, ед., Кг | Примечание |
|---|---|---|---|---|---|
| П-1 | ПВХ подоконник | Цвет: белый | 1 шт. | | |
| П-2 | Керамогранит Грани Таганая | Вырезан из керамогранита Feeria, Арт. GTF400M Зимний белый, 600x600x10мм. Затирка: Ceresit CE 33, 04 серебристо-серый. Крестик: 2мм. | 0,43 м.кв. | | |

### Спецификация угловых профилей. Этаж 1.

| Поз | Обозначение | Наименование | Кол. м.п. | Масса, ед., Кг | Примечание |
|---|---|---|---|---|---|
| ПВ | Г-образный профиль | Алюминиевый, серебристый, матовый, анодированный; 2000-3000x20x13мм, t-1мм | 83,0 | | |

### Спецификация почтовых ящиков и информационной панели. Этаж 1.

| Поз. | Обозначение | Наименование | Кол. | Масса, ед., кг | Примечание |
|---|---|---|---|---|---|
| 1 | Блок почтовых ящиков. Тип 1 | Блок почтовых ящиков из 11 секций по 12 ящиков (132 ящика), 400x210x1060мм., цвет RAL9003 "сигнальный белый" | 1 | | |
| 2 | Информационная панель | Инфопанель 600x1060мм., гладкая, порошковая, заводская окраска, цвет в соответствии с почтовыми ящиками | 1 | | Не выполнять отделку плиткой за инфопанелью |

### Условные обозначения:

3.03 – Марка помещения

СП4 – Артикул: Структурная краска NG Light Фракция S; Цвет: RAL9003 (сигнальный белый); Поверхность: матовая; Рельеф поверхности: минеральное основание; Нанесение – мелкая текстура, краскопультом карточным пистолетом и компрессором. Перед нанесением на участки, подготовленные гипсовыми материалами, грунтовать поверхность продуктом "Грунт Primer под негорючую краску NG". До отм. 60мм выше отм. низа подвесного потолка Грильято

СП12 – Отделка оконных откосов помещений МОП, отделка торцов лестничных маршей и площадок; Улучшенная окраска краской СтройТЭКС для потолков; Арт. 700010320, по водно-дисперсионной грунтовке «КОНТАКТ-ВНГ-К в два слоя; Фактура: глубокоматовая; Цвет: RAL9003 (сигнальный белый).

СП12.1 – Отделка оконных откосов помещений консьержа. Краска СтройТЭКС для влажных помещений; Арт. 700010326, по подготовленной поверхности в два слоя; Фактура: глубокоматовая; Цвет: RAL9003 (сигнальный белый).

СК3 СК7 СК2 СК1.1 СК1 СК2.1 – Марки отделки стен керамогранитом и керамической плиткой, см. спецификацию

### Спецификация тактильных и информационных указателей. Этаж 1.

| Поз | Обозначение | Наименование | Кол. м.п. | Масса, ед., кг | Примечание |
|---|---|---|---|---|---|
| ПИ-СП10 | "Вертикаль" | Тактильная пиктограмма "Выход из помещения", материал – ПВХ, размер 100x100 | 2 | | |
| ПИ-01 | "Вертикаль" | G-23 Пиктограмма тактильная "Лифт доступный для инвалидов на креслах колясках". Арт. 902-0-G-23N | 1 | | |
| ПИ-02 | "Вертикаль" | G-19 Пиктограмма с дублированием информации по системе Брайля. "Кнопка вызова персонала". Арт. 905-0-GB-19N | 1 | | |
| ПИ-04 | "Вертикаль" | Знаки пожарной безопасности. Арт. Знак (пиктограмма) F102 "Лифт для пожарных" | 1 | | |
| ПИ-07 | "Вертикаль" | Тактильные номера для маркировки этажей и площадок. Арт. 20210-PVC-UF720-IND | 2 | | |
| ПИ-15 | "Вертикаль" | Пиктограмма "Пожарный кран" F 02. Арт. 20256-200-PVH | 1 | | |

1. Данный лист см. совместно с общими данными.
2. Отметку уровня чистого пола смотри план напольных покрытий.
3. Данный лист смотреть с развертками помещений.
4. Площади всех отделочных материалов указаны без учета процента на подрезку и раскрой (без запаса).
5. Зашивку ГСП-Н2 в 2 слоя по металлокаркасу выполнить в санузлах после монтажа всех инженерных систем, разводки сантехнических труб.
6. При зашивке ГСП-Н2 по каркасу выполнить усиление влагостойкой фанерой 23мм на участках, предназначенных для навесного оборудования в соответствии с альбомом типовых узлов ЖД-ТАС-РЕН-АИ-ТУ, Версия 1.08/2023.6.
7. Стены санузлов подготовить под облицовку плиткой. Схемы укладки настенной плитки – см. развертки.
8. Стены помещений консьержа и лестничной клетки зашпатлевать/оштукатурить и подготовить под покраску. Тип покраски – согласно ведомости отделки, за 2 раза. Окраска стен – от пола до потолка.
9. Отделку стен в эксплуатируемых технических нишах см. раздел АР2.
10. Объемы материалов отделки стен см. раздел АР2.

| Изм. | Кол.уч. | Лист | №Док. | Подп. | Дата | 120-0621-ОК-1-20.2-АИ1.3 | | | |
|---|---|---|---|---|---|---|---|---|---|
| | | | | | | Жилые дома с инженерными сетями и благоустройством территории по адресу: г. Москва, район Очаково-Матвеевское, ш. Очаковское (Очаковское шоссе, влд. 3А, 5А) (Западный административный округ) | | | |
| Разработал | | Киселев | | | 16.10.24 | Архитектурные решения интерьеров. Места общего пользования (МОП). Отделочные чертежи. Корпус 20.2. Секции 1,2. | Стадия | Лист | Листов |
| Проверил | | Петровций | | | 16.10.24 | | Р | 7 | |
| | | | | | | План финишной отделки стен МОП. 1 этаж. Корпус 20.2. Секция 2 | ООО "ЛЕОНАРДО ПРОЕКТ" | | |

Согласовано

Согласовано


Взам. инв. №

Подп. и дата


Инв. № подл.

Формат А2


Развертка 1 (Помещение 2.1.02) М.1:50

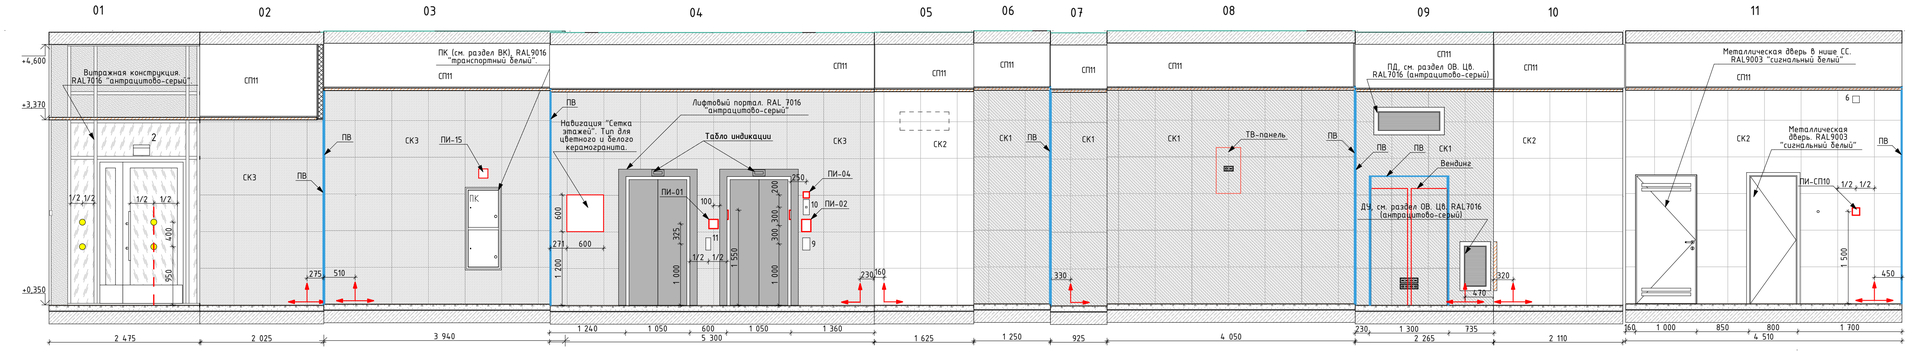



План МОП. Вестибюль, тамбуры, колясочная 1 этаж. Корпус 20.2. Секция 1
1:100

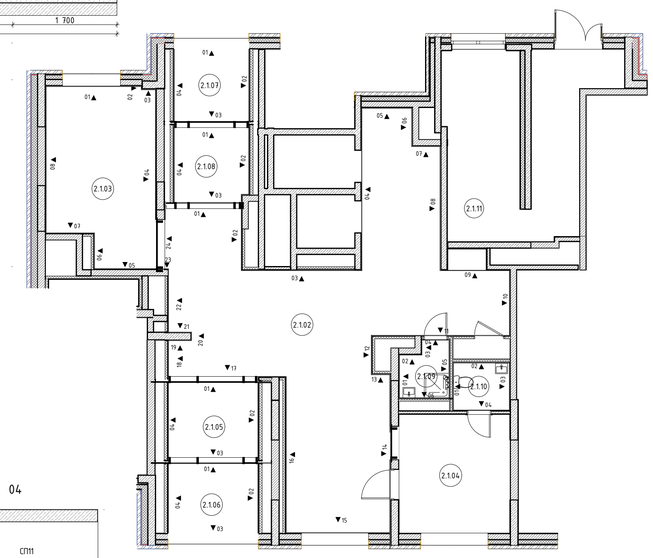



Развертка 1 (Помещение 2.1.02) М.1:50

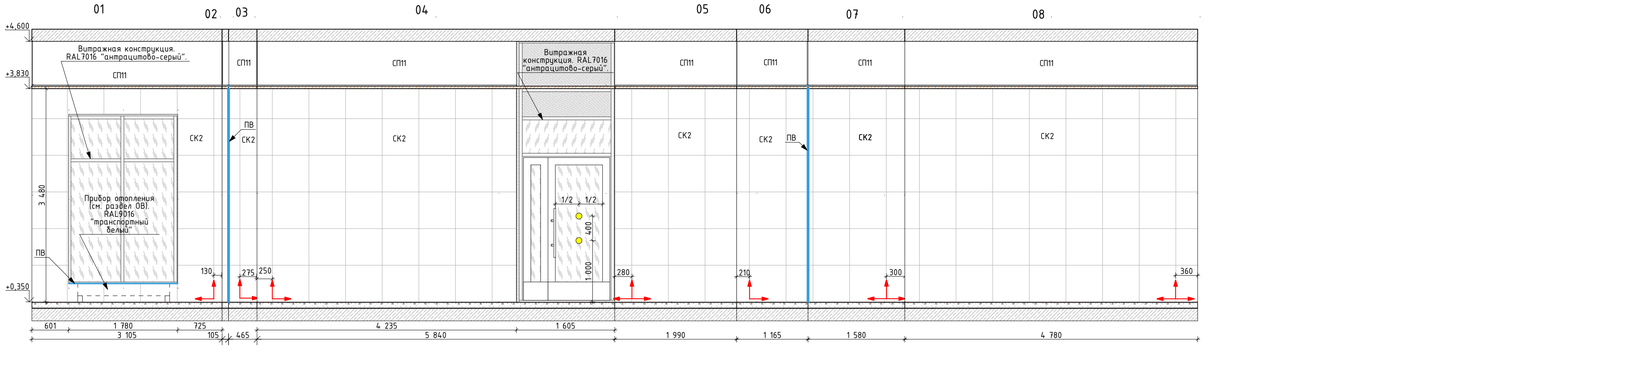



Развертка 2 (Помещение 2.1.05) М.1:50

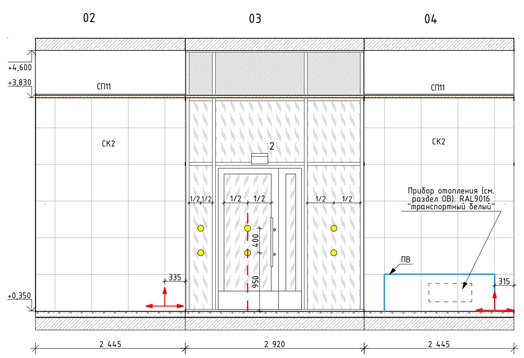



Развертка 3 (Помещение 2.1.06) М.1:50

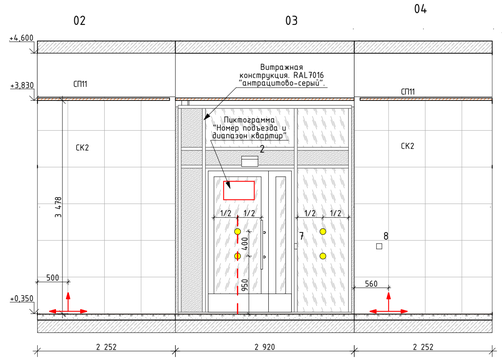


Развертка 4 (Помещение 2.1.07) М.1:50

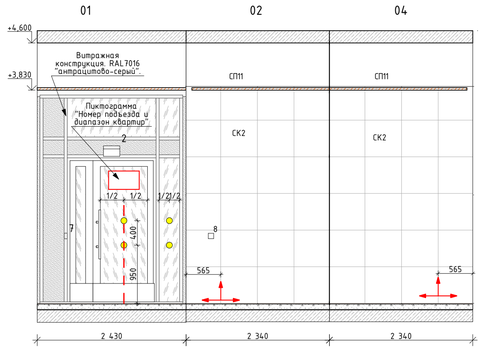


Развертка 5 (Помещение 2.1.08) М.1:50

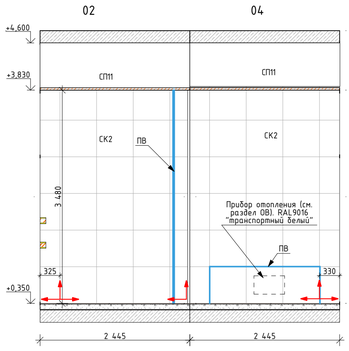


Развертка 6 (Помещение 2.1.03) М.1:50




Условное обозначение окончечного оборудования
(смотреть совместно с инженерными разделами)

2 – Световой указатель "Выход"
3 – Ручной пожарный извещатель
4 – Оповещатель световой стробоскопический
5 – Оповещатель звуковой
6 – Оповещатель речевой
7 – Кнопка выхода
8 – Кнопка аварийной разблокировки дверей
9 – Переговорное устройство ПГУ ММГН-2

Условное обозначение отделки
(смотреть совместно с листами "План финишной отделки стен"):

| | |
|---|---|
| СК1 | Керамогранит Грани Таганая Feeria, Арт. GTF413, 600x600x10мм. |
| СК1.1 | Керамогранит Kerama Marazzi Радуга (серый), Арт. SG618400R, 600x600x10мм. |
| СК2 | Керамогранит Грани Таганая Feeria, Арт. GTF400M Зимний белый, 600x600x10мм. |
| СК2.1 | Керамогранит Kerama Marazzi Радуга (бежевый), Арт. SG608600R, 600x600x10мм. |
| СК3 | Керамогранит Грани Таганая Feeria, Арт. GTF453, 600x600x10мм. |
| СК7 | Керамическая плитка Kerama Marazzi Белое солнце, Арт. 8000, 300x200x6,9мм. |
| СП11 | Простая окраска негорючим покрытием NG Light по водно-дисперсионной грунтовке "Грунт Primer под негорючую краску NG", 6 Ø6а слоя. Цвет RAL 9005 (черный янтарь). Поверхность: матовая |
| ПВ | Г-образный профиль |
| | Начало раскладки плитки |
| | Круг для контрастной маркировки дверных проемов (смотри совместно с листами "План напольных покрытий") |

Условное обозначение пиктограмм и указателей:

| | |
|---|---|
| ПИ-01 | |
| ПИ-02 | Знак обозначения с пиктограммой "Лифт для инвалидов" |
| ПИ-04 | Знак обозначения с пиктограммой тактильной "Вызов персонала" |
| ПИ-15 | Знак обозначения с пиктограммой "Лифт для пожарных подразделений" |
| ПИ-07 | Знак обозначения "Пожарный кран" |
| 1 ЭТАЖ | Знак обозначения с пиктограммой тактильной "Номер этажа" |

| | | | | | | | |
|---|---|---|---|---|---|---|---|
| | | | | | | 120-0621-ОК-1-20.2-АИ1.3 | |
| | | | | | | Жилые дома с инженерными сетями и благоустройством территории по адресу: г. Москва, район Очаково-Матвеевское, ш. Очаковское (Очаковское шоссе, влд. 3А, 5А) (Западный административный округ) | |
| Изм. | Колуч. | Лист | №Док. | Подп. | Дата | | |
| Разработал | | Киселев | | | 16.10.24 | Архитектурные решения интерьеров. Места общего пользования (МОП). Отделочные чертежи. Корпус 20.2. Секции 1,2. | Стадия: Р; Лист: 8; Листов: |
| Проверил | | Петрущий | | | 16.10.24 | | |
| | | | | | | Развертки стен МОП. 1 этаж. Корпус 20.2. Секция 1 | ООО "ЛЕОНАРДО ПРОЕКТ" |

Согласовано

Согласовано


Взам. инв. №

Подп. и дата


Инв. № подл.

Формат А1


Развертка 1 (Помещение 2.2.01) М1:50

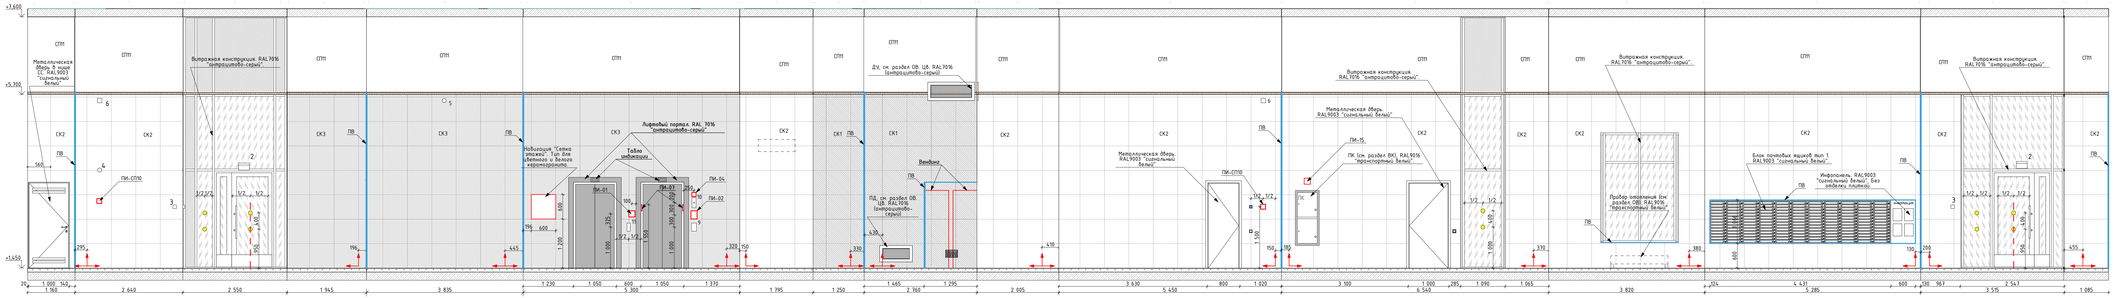



Развертка 6 (Помещение 2.2.05) М1:50

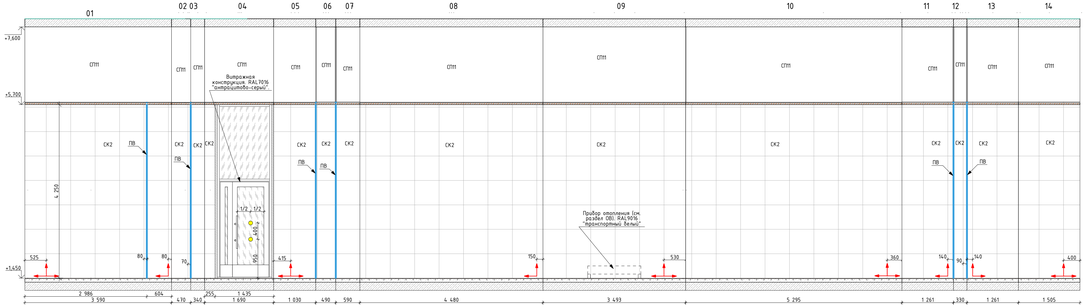



Развертка 2 (Помещение 2.2.02) М1:50

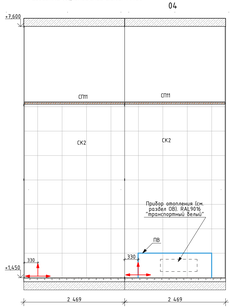



Развертка 3 (Помещение 2.2.03) М1:50

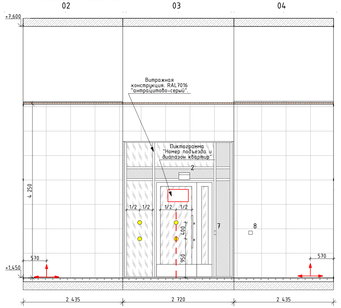


Развертка 4 (Помещение 2.2.10) М1:50

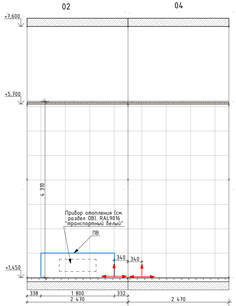



Развертка 5 (Помещение 2.2.11) М1:50

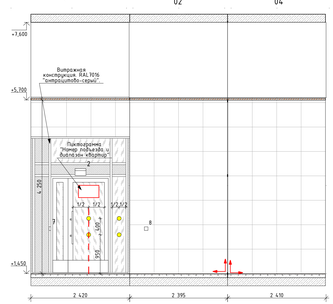


План МОП. Вестибюль, тамбуры, колясочная 1 этаж. Корпус 20.2. Секция 2

1:100

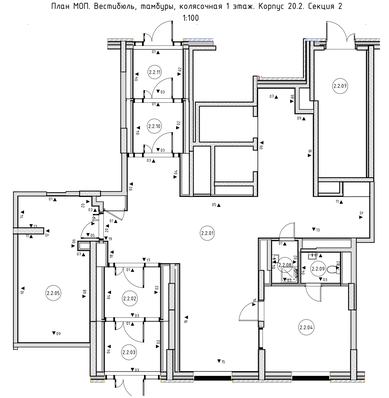


Условное обозначение оконного оборудования
(смотреть совместно с оконным разделом)

2 – Световой указатель "Выход"
3 – Ручной пожарный извещатель
4 – Оповещатель световой стробоскопический
5 – Оповещатель звуковой
6 – Оповещатель речевой
7 – Кнопка выхода
8 – Кнопка аварийной разблокировки дверей
9 – Переговорное устройство ПГУ ММП-2

Условное обозначение отделки
(смотреть совместно с листами "План финишной отделки стен"):

| | |
|---|---|
| СК1 | Керамогранит Грани Таганая Feeria, Арт. GTF470, 600x600x10мм |
| СК1.1 | Керамогранит Керама Маразzi Podium (серый), Арт. SG858400R, 600x600x10мм |
| СК2 | Керамогранит Грани Таганая Feeria, Арт. GTF400M Зимний белый, 600x600x10мм |
| СК2.1 | Керамогранит Керама Маразzi Podium Вечерний, Арт. SG858600R, 600x600x10мм |
| СК3 | Керамогранит Грани Таганая Feeria, Арт. GTF453, 600x600x10мм |
| СК7 | Керамическая плитка Керама Маразzi Белое солнце, Арт. 8000, 300x200x9,1мм |
| СТП | Прозрачная окрасс матовое покрытием NG Light по водно-дисперсионной грунтовке "Грунт Primer под матовую краску NG", в два слоя. Цвет RAL 9003 (чёрный матовый). Поверхность: матовая |
| ПВ | Г-образный профиль |
| | Начало раскладки плитки |
| | Круг для конкретной маркировки дверных проемов (смотреть совместно с листами "План напольных покрытий") |

Условное обозначение пиктограмм и указателей

| | |
|---|---|
| ПК-01 | Знак обозначения с пиктограммой "Лифт для инвалидов" |
| ПК-02 | Знак обозначения с пиктограммой тактильной "Вызов персонала" |
| ПК-04 | Знак обозначения с пиктограммой "Лифт для пожарных подразделений" |
| ПК-15 | Знак обозначения "Пожарный кран" |
| ПК-07 | Знак обозначения с пиктограммой тактильной "Номер этажа" |

| | | | | | | | |
|---|---|---|---|---|---|---|---|
| | | | | | | 120-0621-ОК-1-20.2-АИ1.3 | |
| | | | | | | Жилой дом с инженерными сетями и благоустройством территории по адресу: г. Москва, район Очаково-Матвеевское, ул. Матвеевская, вл. 3А, 3Б (Западный административный округ) | |
| Изм. | Кол.уч. | Лист | №док. | Подп. | Дата | | |
| Разработал | | Киселев | | | 25.10.24 | Архитектурные решения интерьеров. Места общего пользования (МОП). Смежные чертежи. Корпус 20.2. Секция 1.2. | Стадия: Р; Лист: 9; Листов: |
| Проверил | | Петровцев | | | 25.10.24 | Развертки стен МОП. 1 этаж. Корпус 20.2. Секция 2 | ООО "ЛЕОНАРДО ПРОЕКТ" |

Формат А2

Согласовано


Инв. № подл.

Подп. и дата

Взам. инв. №

Согласовано

План финишной отделки стен МОП. Типовой этаж. Корпус 20.2. Секция 1
1:75

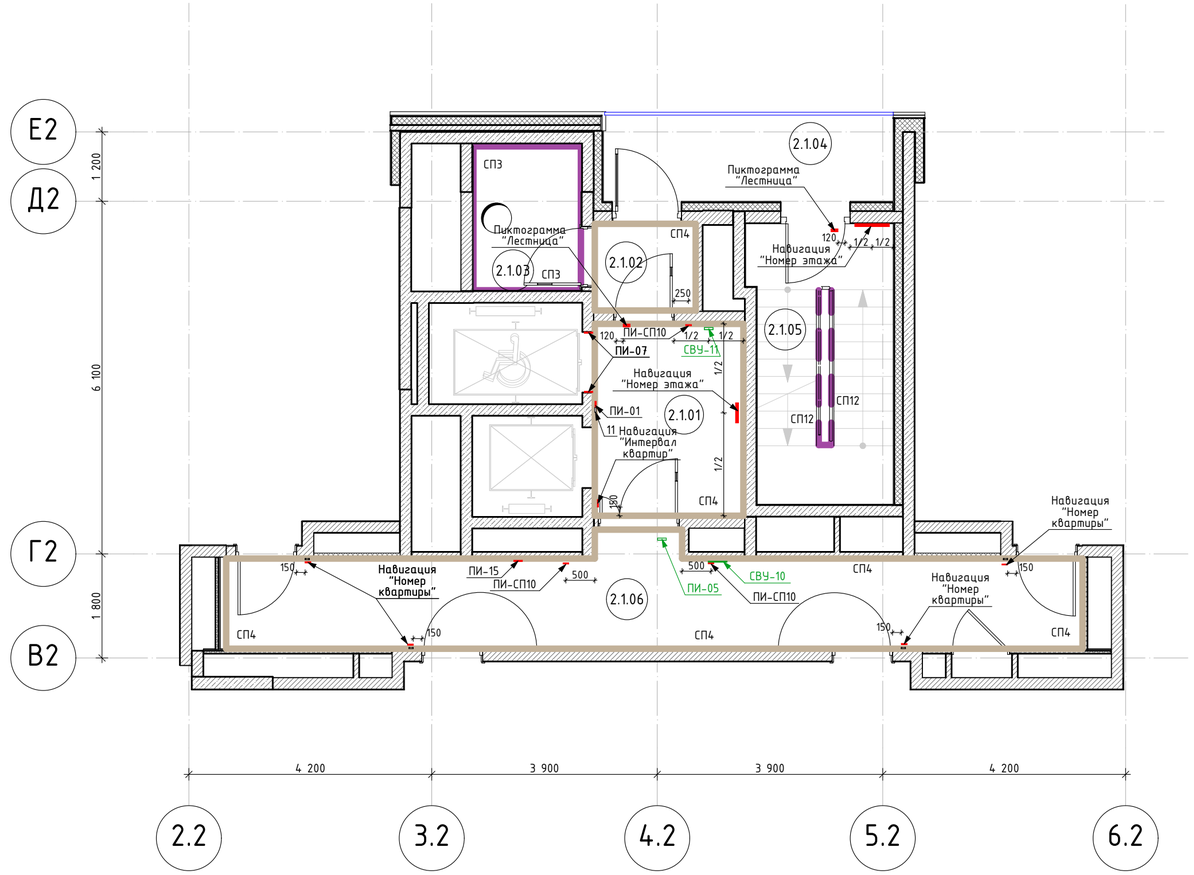


Экспликация помещений МОП. Типовой этаж. Корпус 20.2. Секция 1

| Номер поме-щения | Наименование | Площадь | Кат пом |
|---|---|---|---|
| 2.1.01 | Лифтовой холл | 8,5 | |
| 2.1.02 | Тамбур | 2,5 | |
| 2.1.03 | Помещение мусоропровода | 4,7 | |
| 2.1.04 | Переходная лоджия | 7,5 | |
| 2.1.05 | Лестничная клетка | 11,6 | |
| 2.1.06 | Межквартирный коридор | 23,9 | |

Условные обозначения:

3.03 – Марка помещения

СПЗ – Улучшенная окраска влагостойкой краской Практик, по подготовленной поверхности в два слоя; Артикул: для стен и потолков "Влагостойкая"; Цвет: RAL 9003 (сигнальный белый); Поверхность: матовая.

СП4 – Артикул: Структурная краска NG Light Фракция S; Цвет: RAL9003 (сигнальный белый); Поверхность: матовая; Рельеф поверхности: минеральное основание; Нанесение – мелкая текстура, краскопультом карточным пистолетом и компрессором. Перед нанесением на участки, подготовленные гипсовыми материалами, грунтовать поверхность продуктом "Грунт Primer под негорючую краску NG". До отм. 60мм выше отм. низа подвесного потолка Грильято

СП12 – Отделка оконных откосов помещений МОП, отделка торцов лестничных маршей и площадок; Улучшенная окраска краской СтройТЭКС для потолков; Арт. 700010320, по водно-дисперсионной грунтовке «КОНТАКТ-ВНГ-К в два слоя; Фактура: глубокоматовая; Цвет: RAL9003 (сигнальный белый).

СВУ-10 – Комбинированный световой указатель "Направляющая стрелка" и "Безопасная зона для инвалидов" (см. раздел ЭОМ1)

СВУ-11 – Световой указатель "Место сбора инвалидов" (см. раздел ЭОМ1)

Спецификация тактильных и информационных указателей. Типовой этаж .

| Поз | Обозначение | Наименование | Кол. м.п. | Масса, ед., Кг | Примечание |
|---|---|---|---|---|---|
| ПИ-СП10 | "Вертикаль" | Тактильная пиктограмма "Выход из помещения", материал – ПВХ, размер 100х100 | 51 | | |
| ПИ-01 | "Вертикаль" | G-23 Пиктограмма тактильная "Лифт доступный для инвалидов на креслах колясках". Арт. 902-0-G-23N | 17 | | |
| ПИ-02 | "Вертикаль" | G-19 Пиктограмма с дублированием информации по системе Брайля. "Кнопка вызова персонала". Арт. 905-0-GB-19N | 17 | | |
| ПИ-05 | "Вектор" | Пиктограмма "Безопасная зона для инвалидов". Арт. 20308-PVH-F | 17 | | |
| ПИ-07 | "Вертикаль" | Тактильные номера для маркировки этажей и площадок. Арт. 20210-PVC-UF720-IND | 34 | | |
| ПИ-15 | "Вертикаль" | Пиктограмма "Пожарный кран" F 02. Арт. 20256-200-PVH | 17 | | |

1. Данный лист см. совместно с общими данными.
2. Отметку уровня чистого пола смотри план напольных покрытий.
3. Данный лист смотреть с развертками помещений.
4. Стены всех помещений зашпатлевать/оштукатурить и подготовить под покраску. Тип покраски – согласно ведомости отделки, за 2 раза. Окраска стен – от пола до потолка.
5. Ограждения переходного балкона выполнить по проекту АР7.
6. Отделку в МОП на всех этажах выполнять по аналогии с типовым этажом.
7. Объемы материалов отделки стен см. раздел АР4.

| Изм. | Кол.уч. | Лист | №Док. | Подп. | Дата |
|---|---|---|---|---|---|
| Разработал | | Киселев | | | 16.10.24 |
| Проверил | | Петровций | | | 16.10.24 |

120-0621-ОК-1-20.2-АИ1.3

Жилые дома с инженерными сетями и благоустройством территории по адресу: г. Москва, район Очаково-Матвеевское, ш. Очаковское (Очаковское шоссе, влд. 3А, 5А) (Западный административный округ)

Архитектурные решения интерьеров. Места общего пользования (МОП). Отделочные чертежи. Корпус 20.2. Секции 1,2.

| Стадия | Лист | Листов |
|---|---|---|
| Р | 16 | |

План финишной отделки стен МОП. Типовой этаж. Корпус 20.2. Секция 1

ООО "ЛЕОНАРДО ПРОЕКТ"

Согласовано

Согласовано


Взам. инв. №

Подп. и дата

Инв. № подл.

Формат А2

План финишной отделки стен МОП. Типовой этаж. Корпус 20.2. Секция 2
1:75

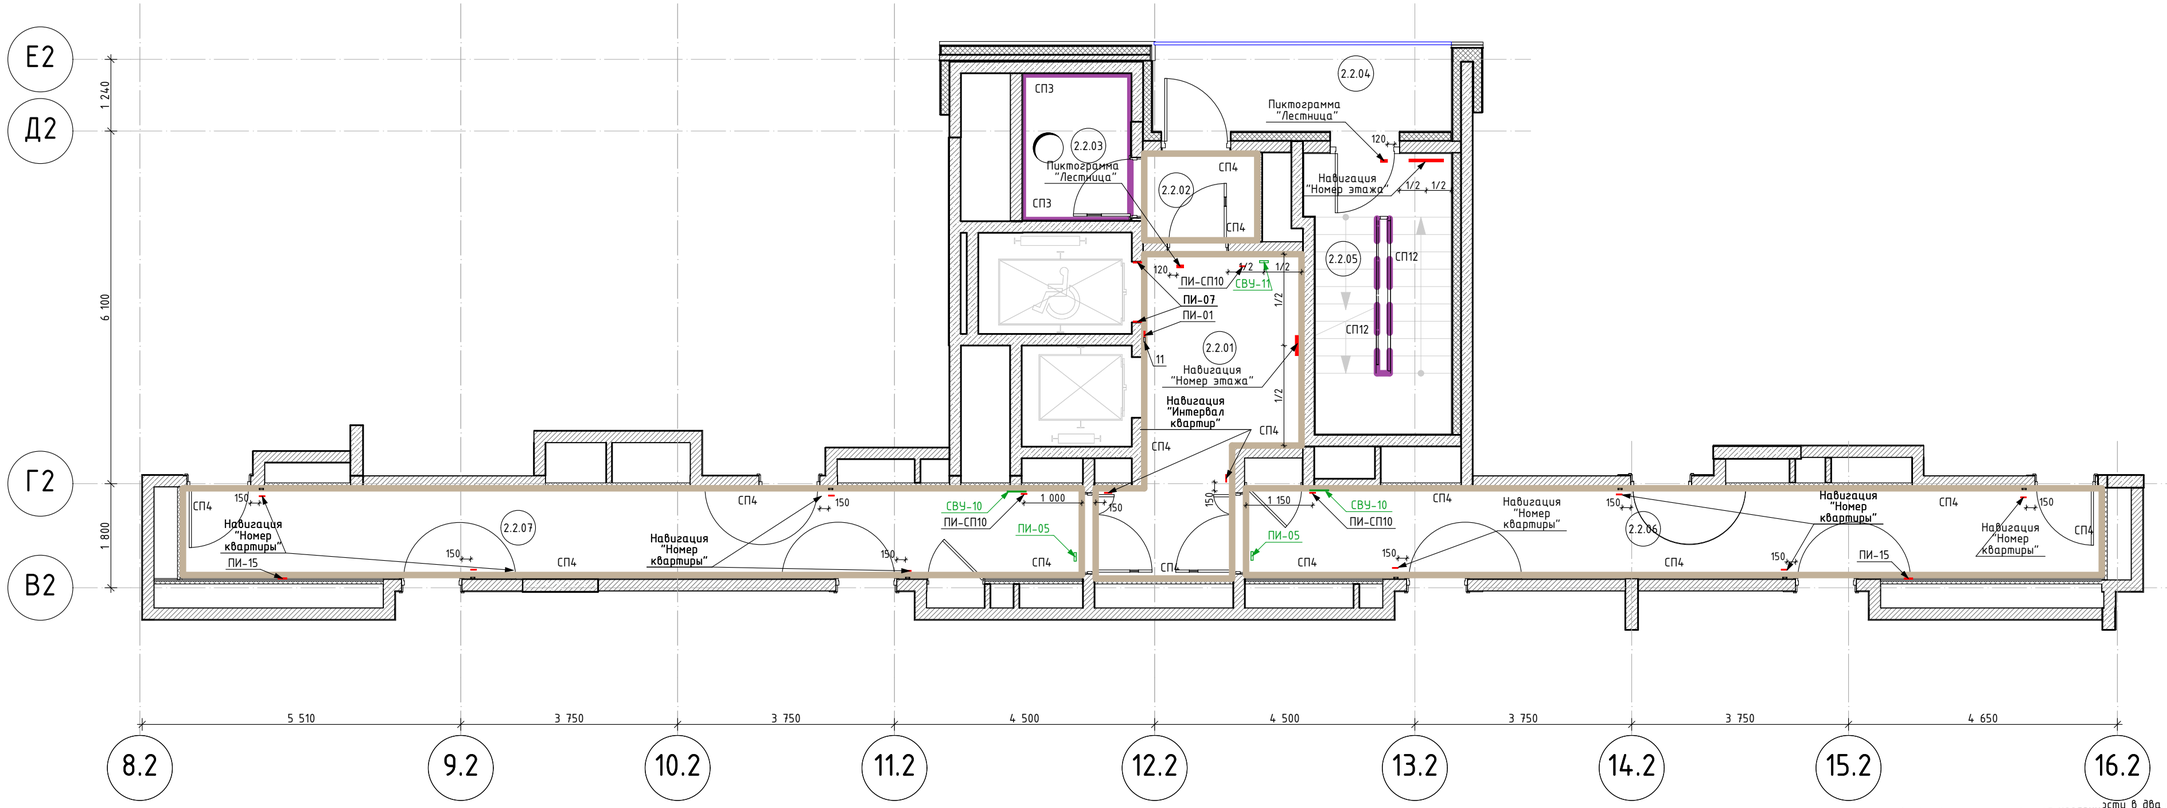


Экспликация помещений МОП. Типовой этаж. Корпус 20.2. Секция 2

| Номер поме-щения | Наименование | Площадь | Кат пом |
|---|---|---|---|
| 2.2.01 | Лифтовой холл | 13,8 | |
| 2.2.02 | Тамбур | 2,9 | |
| 2.2.03 | Помещение мусоропровода | 4,7 | |
| 2.2.04 | Переходная лоджия | 7,7 | |
| 2.2.05 | Лестничная клетка | 11,6 | |
| 2.2.06 | Межквартирный коридор | 23,1 | |
| 2.2.07 | Межквартирный коридор | 24,2 | |

стен и потолков "Влагостойкая"; Цвет: RAl 9003 (сигнальный белый); Поверхность: матовая.

СП4 – Артикул: Структурная краска NG Light Фракция S; Цвет: RAL9003 (сигнальный белый); Поверхность: матовая; Рельеф поверхности: минеральное основание; Нанесение – мелкая текстура, краскопультом карточным пистолетом и компрессором. Перед нанесением на участки, подготовленные гипсовыми материалами, грунтовать поверхность продуктом "Грунт Primer под неогрючую краску NG". До отм. 60мм выше отм. низа подвесного потолка Грильято

СП12 – Отделка оконных откосов помещений МОП, отделка торцов лестничных маршей и площадок; Улучшенная окраска краской СтройТЭКС для потолков; Арт. 70001032О, по водно-дисперсионной грунтовке «КОНТАКТ-ВНГ-К в два слоя; Фактура: глубокоматовая; Цвет: RAL9003 (сигнальный белый).

СВУ-10
Комбинированный световой указатель "Направляющая стрелка" и "Безопасная зона для инвалидов" (см. раздел ЭОМ1)

СВУ-11
Световой указатель "Место сбора инвалидов" (см. раздел ЭОМ1)

Спецификация тактильных и информационных указателей. Типовой этаж .

| Поз | Обозначение | Наименование | Кол. м.п. | Масса, ед., Кг | Примечание |
|---|---|---|---|---|---|
| ПИ-СП10 | "Вертикаль" | Тактильная пиктограмма "Выход из помещения", материал – ПВХ, размер 100х100 | 48 | | |
| ПИ-01 | "Вертикаль" | G-23 Пиктограмма тактильная "Лифт доступный для инвалидов на креслах колясках". Арт. 902-0-G-23N | 16 | | |
| ПИ-02 | "Вертикаль" | G-19 Пиктограмма с дублированием информации по системе Брайля. "Кнопка вызова персонала". Арт. 905-0-GB-19N | 16 | | |
| ПИ-05 | "Вектор" | Пиктограмма "Безопасная зона для инвалидов". Арт. 20308-PVH-F | 16 | | |
| ПИ-07 | "Вертикаль" | Тактильные номера для маркировки этажей и площадок. Арт. 20210-PVC-UF720-IND | 32 | | |
| ПИ-15 | "Вертикаль" | Пиктограмма "Пожарный кран" F 02. Арт. 20256-200-PVH | 32 | | |

1. Данный лист см. совместно с общими данными.
2. Отметку уровня чистого пола смотри план напольных покрытий.
3. Данный лист смотреть с развертками помещений.
4. Стены всех помещений зашпатлевать/оштукатурить и подготовить под покраску. Тип покраски – согласно ведомости отделки, за 2 раза. Окраска стен – от пола до потолка.
5. Ограждения переходного балкона выполнить по проекту АР7.
6. Отделку в МОП на всех этажах выполнять по аналогии с типовым этажом.
7. Объемы материалов отделки стен см. раздел АР4.

| Изм. | Колуч. | Лист | №Док. | Подп. | Дата |
|---|---|---|---|---|---|
| Разработал | | Киселев | | | 16.10.24 |
| Проверил | | Петровций | | | 16.10.24 |

120-0621-ОК-1-20.2-АИ1.3

Жилые дома с инженерными сетями и благоустройством территории по адресу: г. Москва, район Очаково-Матвеевское, ш. Очаковское (Очаковское шоссе, влд. 3А, 5А) (Западный административный округ)

Архитектурные решения интерьеров. Места общего пользования (МОП). Отделочные чертежи. Корпус 20.2. Секции 1,2.

| Стадия | Лист | Листов |
|---|---|---|
| Р | 17 | |

План финишной отделки стен МОП. Типовой этаж. Корпус 20.2. Секция 2

ООО "ЛЕОНАРДО ПРОЕКТ"

Согласовано

Согласовано

Взам. инв. №

Подп. и дата

Инв. № подл.

Формат А2

Согласовано

Взам. инв. №

Подп. и дата

Инв. № подл.

## Сводная спецификация контрастной маркировки.

| Поз | Обозначение | Наименование | Кол. | Масса, ед., Кг | Примечание |
|---|---|---|---|---|---|
| 1 | Polycem | Полосы из полиуретан-цемента; Арт: PC200AG; Цвет: RAL1003 "сигнальный желтый" | 108,8 м. кв. | | |
| 2 | Тифлоцентр«Вертикаль» | Пиктограмма "Желтый круг для слабовидящих"; Арт. 10152-100-ZH, ф100мм. Цвет: желтый. | 396 шт. | | |

## Сводная спецификация напольных профилей.

| Поз | Обозначение | Наименование | Кол. м.п. | Масса, ед., Кг | Примечание |
|---|---|---|---|---|---|
| УГ | Г-образный профиль | Алюминиевый, серебристый, матовый, анодированный; 15х15х1.1, L=2000-3000мм | 1,6 | | Применять при устройстве порога С/У |
| УГ1 | Г-образный профиль | Алюминиевый, серебристый, матовый, анодированный; 40х40х3, L=2000-3000мм | 17,4 | | Применять при устройстве приямка |

## Сводная спецификация угловых профилей.

| Поз | Обозначение | Наименование | Кол. м.п. | Масса, ед., Кг | Примечание |
|---|---|---|---|---|---|
| ПВ | Г-образный профиль | Алюминиевый, серебристый, матовый, анодированный; 2000-3000х20х13мм, t-1мм | 84,9 | | |

## Сводная спецификация подоконников.

| Поз | Обозначение | Наименование | Кол. | Масса, ед., Кг | Примечание |
|---|---|---|---|---|---|
| П-1 | ПВХ подоконник | Цвет: белый | 2 шт. | | |
| П-2.1 | Керамогранит Kerama Marazzi | Вырезан из керамогранита радуга (бежевый), Арт. SG608600R, 600х600х10мм. Затирка: Ceresit CE 33, 04 серебристо-серый. Крестик: 2мм. | 1,4 м.кв. | | |

## Спецификация дверных упоров. Этаж 1.

| Поз | Обозначение | Наименование | Кол. | Масса, ед., Кг | Примечание |
|---|---|---|---|---|---|
| ДУ | Дверной упор Apecs | Арт.DS-0009-INOX, h85мм, нержавеющая сталь, серый/серебристый | 213 | | Крепление к полу |
| ДУ1 | Дверной упор Apecs | Арт.DS-0009-INOX, h85мм, нержавеющая сталь, серый/серебристый | 189 | | Крепление к стене |

## Спецификация настенной плитки МОП. Этаж 1.

| Поз | Обозначение | Наименование | Кол. м.кв | Масса, ед., Кг | Примечание |
|---|---|---|---|---|---|
| СК1 | Керамогранит Грани Таганая | Feeria, Арт. GTF413, 600х600х10мм. Затирка: Ceresit CE 33, 16 графит. Крестик: 2мм. До отм. 60мм выше отм. низа подвесного потолка Грильято | 71,7 | | До отм. 60мм выше отм. низа подвесного потолка Грильято |
| СК2 | Керамогранит Грани Таганая | Feeria, Арт. GTF400M Зимний белый, 600х600х10мм. Затирка: Ceresit CE 33, 04 серебристо-серый. Крестик: 2мм. До отм. 60мм выше отм. низа подвесного потолка Грильято | 528,5 | | До отм. 60мм выше отм. низа подвесного потолка Грильято |
| СК3 | Керамогранит Грани Таганая | Feeria, Арт. GTF453, 600х600х10мм. Затирка: Ceresit CE 33, 04 серебристо-серый. Крестик: 2мм. До отм. 60мм выше отм. низа подвесного потолка Грильято | 78,3 | | До отм. 60мм выше отм. низа подвесного потолка Грильято |
| СК7 | Керамогранит Kerama Marazzi | Белое солнце, Арт. 800, 300х200х6,9мм. Затирка: Ceresit CE 33, 01 белый. Крестик: 2мм. | 66,8 | | |

## Сводная спецификация тактильных и информационных указателей.

| Поз | Обозначение | Наименование | Кол. м.п. | Масса, ед., кг | Примечание |
|---|---|---|---|---|---|
| ПИ-СП10 | "Вертикаль" | Тактильная пиктограмма "Выход из помещения", материал - ПВХ, размер 100х100 | 103 | |  |
| ПИ-01 | "Вертикаль" | G-23 Пиктограмма тактильная "Лифт доступный для инвалидов на креслах колясках". Арт. 902-0-G-23N | 35 | |  |
| ПИ-02 | "Вертикаль" | G-19 Пиктограмма с дублированием информации по системе Брайля. "Кнопка вызова персонала". Арт. 905-0-GB-19N | 35 | |  |
| ПИ-04 | "Вертикаль" | Знаки пожарной безопасности. Арт. Знак (пиктограмма) F102 "Лифт для пожарных" | 2 | |  |
| ПИ-05 | "Вектор" | Пиктограмма "Безопасная зона для инвалидов". Арт. 20308-PVH-F | 33 | |  |
| ПИ-07 | "Вертикаль" | Тактильные номера для маркировки этажей и площадок. Арт. 20210-PVC-UF720-IND | 70 | |   |
| ПИ-15 | "Вертикаль" | Пиктограмма "Пожарный кран" F 02. Арт. 20256-200-PVH | 51 | |  |

1. Площади всех отделочных материалов указаны без учета количества слоев, процента на подрезку и раскрой (без запаса).
2. Даный лист см. совместно со всеми листами комплекта.
3. Размер подоконной плиты принимать в соответствии с Альбомом оконных и балконных блоков из ПВХ профилей.
4. Объемы материалов напольных покрытий и плинтусов см. раздел АР.
5. Объемы материалов потолка см. раздел АР.
6. Объемы материалов отделки стен см. раздел АР.

| Изм. | Кол.уч. | Лист | №Док. | Подп. | Дата |
|---|---|---|---|---|---|
| Разработал | | Киселев | | | 16.10.24 |
| Проверил | | Петровций | | | 16.10.24 |

120-0621-ОК-1-20.2-АИ1.3

Жилой дом с инженерными сетями и благоустройством территории по адресу: г. Москва, район Очаково-Матвеевское, ш. Очаковское (Очаковское шоссе, вл. 3А, 5А) (Западный административный округ)

Архитектурные решения интерьеров. Места общего пользования (МОП). Отделочные чертежи. Корпус 20.2. Секции 1,2.

| Стадия | Лист | Листов |
|---|---|---|
| Р | 19 | |

Сводная ведомость элементов отделки

ООО "ЛЕОНАРДО ПРОЕКТ"

Формат А3