
План отделки потолков
М.1:75

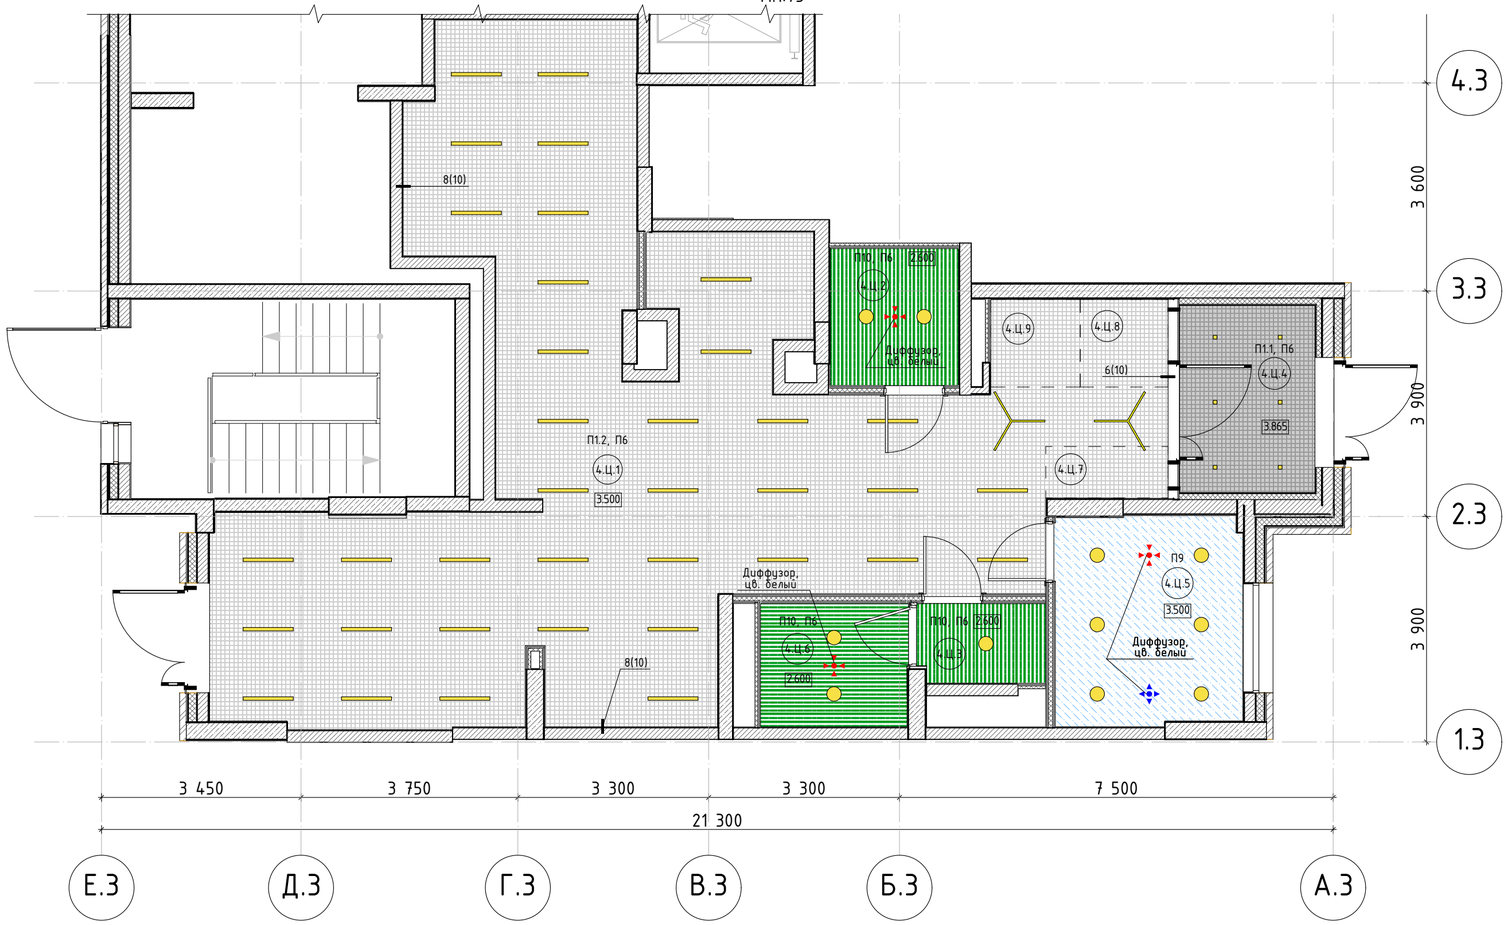

Экспликация помещений

Номер помещения	Наименование	Площадь	Кат пом
4.Ц.1	Общественное помещение	89,8	
4.Ц.2	С.у для МГН	5,2	
4.Ц.3	ПУИ	3,0	
4.Ц.4	Тамбур	8,0	
4.Ц.5	Комната персонала	11,7	
4.Ц.6	С/у	5,4	
4.Ц.7	Зона информации	2,0	
4.Ц.8	Место администратора (ресепшн)	2,6	
4.Ц.9	Зона службы безопасности	2,4	

Итого: 130,2 м²

Ведомость отделки потолков. Этаж 1

№ на плане	Обозначение на плане	Тип покрытия	Технические характеристики	Площадь, м²	Примечание
П1.1		Потолок подвесной, металлического типа Грильято	Потолок АЛБЕС, ячейка 75х75 мм, высота профиля 40 мм, цвет RAL9005 (черный янтарь)	см.АР	
П1.2		Потолок подвесной, металлического типа Грильято	Потолок АЛБЕС, ячейка 75х75 мм, высота профиля 40 мм, цвет RAL9003 (сигнальный белый)	см.АР	
П6		Обеспыливающая пропитка запотолочного пространства (для потолков П1.1, П1.2, П10)	Обеспыливающая укрепляющая пропитка Элакор, арт: Элакор-МБ1 Флюат, цвет: бесцветная;	см.АР	Выше отм. 60мм от низа подвесного потолка Грильято
П9		Потолок подвесной из ГСП-А, улучшенная окраска	Потолок подвесной из ГСП-А по технологии КНАУФ на одноуровневом металлическом каркасе П113, шпатлевка, улучшенная окраска влагостойкой краской НПП НОВЫЕ ТЕХНОЛОГИИ в 2 слоя, арт. Вольга ВД-АК 2180, цвет: RAL9003 (сигнальный белый), поверхность матовая, Г1	см.АР	
П10		Потолок подвесной реечный	Реечная потолочная система АЛБЕС А70S, арт: А25/S, рейка 3000х37,5х25мм, гребенка ВТ-4-70 L=4000мм, материал алюминий, цвет RAL9003 (сигнальный белый), матовый	см.АР	

Условные обозначения осветительных приборов

- Встраиваемый светильник
- Светодиодный светильник квадратный, встраиваемый
- Подвесной профильный светильник
- Подвесной профильный светильник

1. Данный лист см. совместно с общими данными.
2. Высотные отметки указаны от уровня чистого пола.
5. Подвесные потолки монтировать после выполнения потолочных инженерных коммуникаций.
6. Потолки монтировать по технологии фирмы производителя.
7. Данный чертеж смотреть совместно с листами инженерного проекта.
8. В случае размещения оборудования в запотолочном пространстве, с подвесными потолками из ГСП-Н2 использовать люки доступа типа Хаммер под покраску.
9. Отверстия в подвесном потолке для встроенных светильников выполнять при наличии светильников на объекте.
10. Все прочие электромонтажные работы выполнять по проекту ЭОМ5.
11. Пожарные датчики размещать в запотолочном пространстве.
12. Прявязки диффузоров вентиляции см. раздел ОВЗ.
13. Светильники аварийного освещения см. раздел ЭОМ5.
14. Все характеристики светильников, общее количество, марку, производителя см. раздел ЭОМ5.
15. Привязки светильников см. раздел ЭОМ5.

2	–	Зам.	25-01-001		28.01.25
Изм.	Колуч.	Лист	№Док.	Подп.	Дата
Разработал		Киселев			16.06.23
Проверил		Петровций			16.06.23

120-0621-ОК-1-20.3-АИЗ

Жилой дом с инженерными сетями и благоустройством территории по адресу: г. Москва, район Очаково-Матвеевское, ш. Очаковское (Очаковское шоссе, вл. 3А, 5А) (Западный административный округ)

Архитектурные решения интерьеров. Центр информирования населения (ЦИН). Отделочные чертежи.

Стадия	Лист	Листов
Р	4	

План отделки потолков

ООО "ЛЕОНАРДО ПРОЕКТ"

Согласовано

Согласовано

Взам. инв. №

Подп. и дата

Инв. № подл.

Формат А2