

Развертка стен (пом. 4.Ц.1)

01
1:50

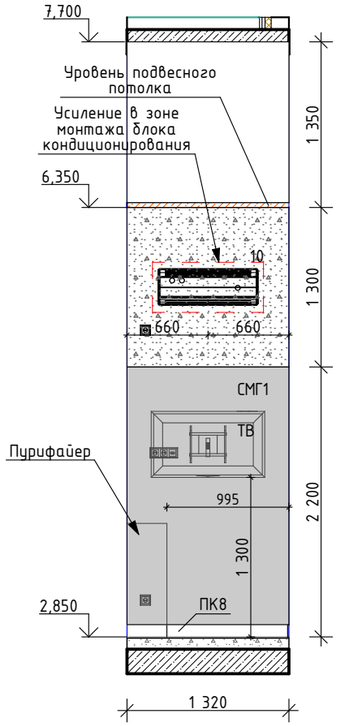



Развертка стен (пом. 4.Ц.7)

02
1:50

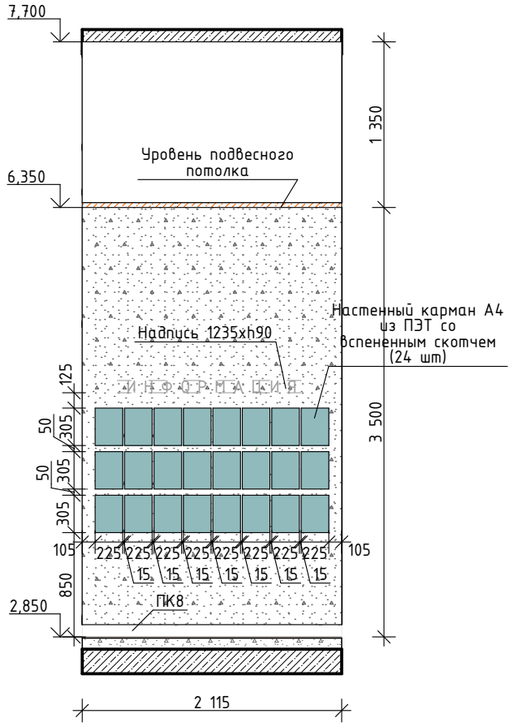



Развертка стен (пом. 4.Ц.5)

03
1:50

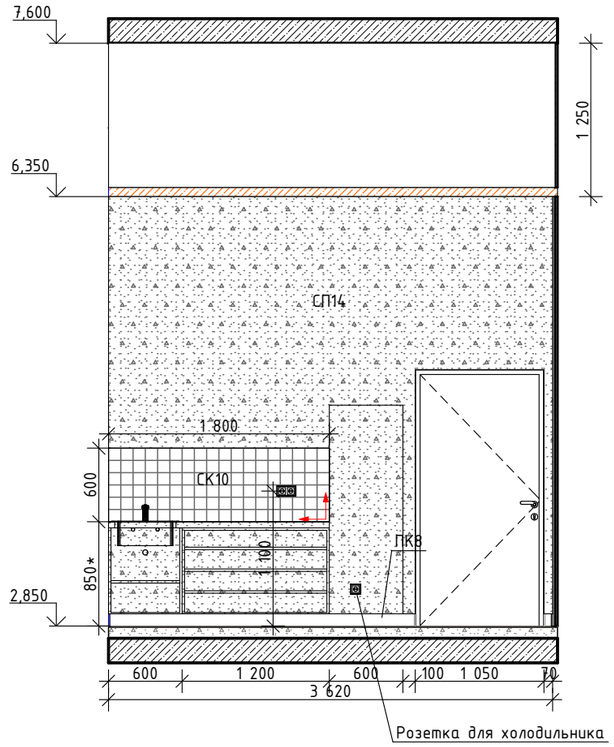


Фрагмент плана
М.1:75

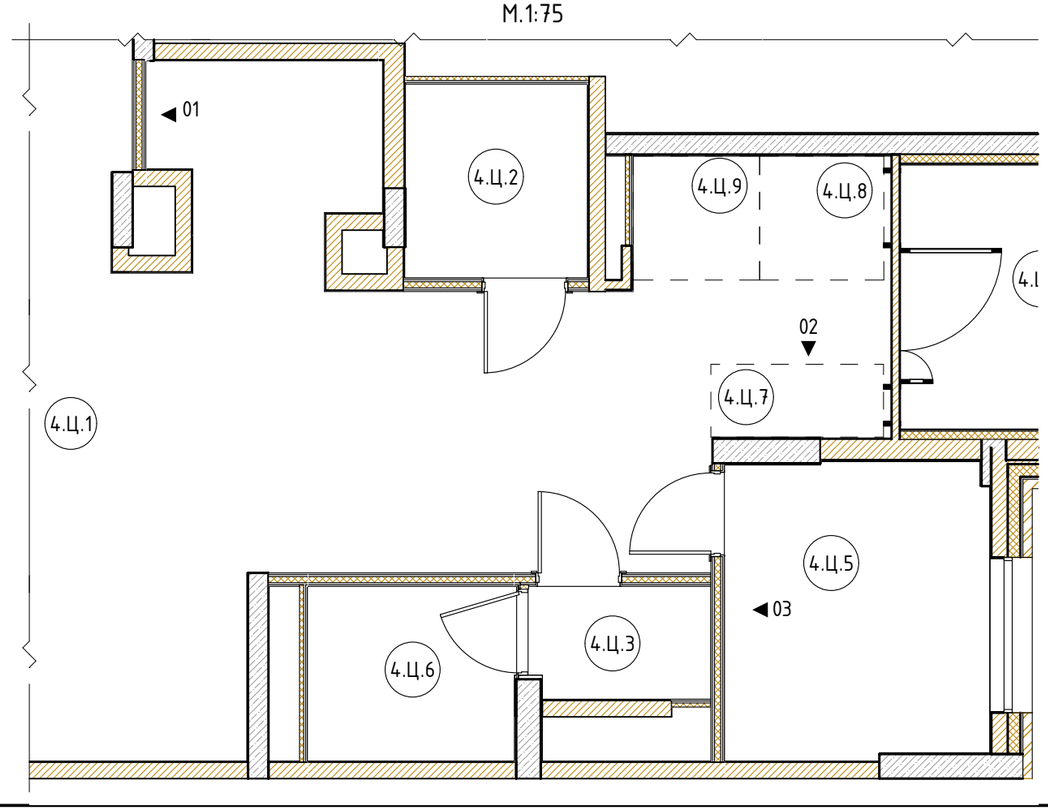


* Высоту монтажа фартука кухни откорректировать в соответствии с высотой шкафов

Условное обозначение:

– Начало раскладки плитки

СК10, СП14, СМГ1 – тип отделки стен, см. л. 5

ПК8 – тип плинтуса, см. л. 3

| Изм. | Кол.уч. | Лист | №Док. | Подп. | Дата |
|---|---|---|---|---|---|
| Разработал | | Киселев | | | 16.06.23 |
| Проверил | | Петровций | | | 16.06.23 |

120-0621-ОК-1-20.3-АИЗ

Жилой дом с инженерными сетями и благоустройством территории по адресу: г. Москва, район Очаково-Матвеевское, ш. Очаковское (Очаковское шоссе, вл. 3А, 5А) (Западный административный округ)

Архитектурные решения интерьеров. Центр информирования населения (ЦИН). Отделочные чертежи.

| Стадия | Лист | Листов |
|---|---|---|
| Р | 7 | |

Развертки стен общественого помещения

ООО "ЛЕОНАРДО ПРОЕКТ"

Согласовано

Взам. инв. №

Подп. и дата

Инв. № подл.

Формат А3