
План расстановки мебели и технологического оборудования
М.1:75

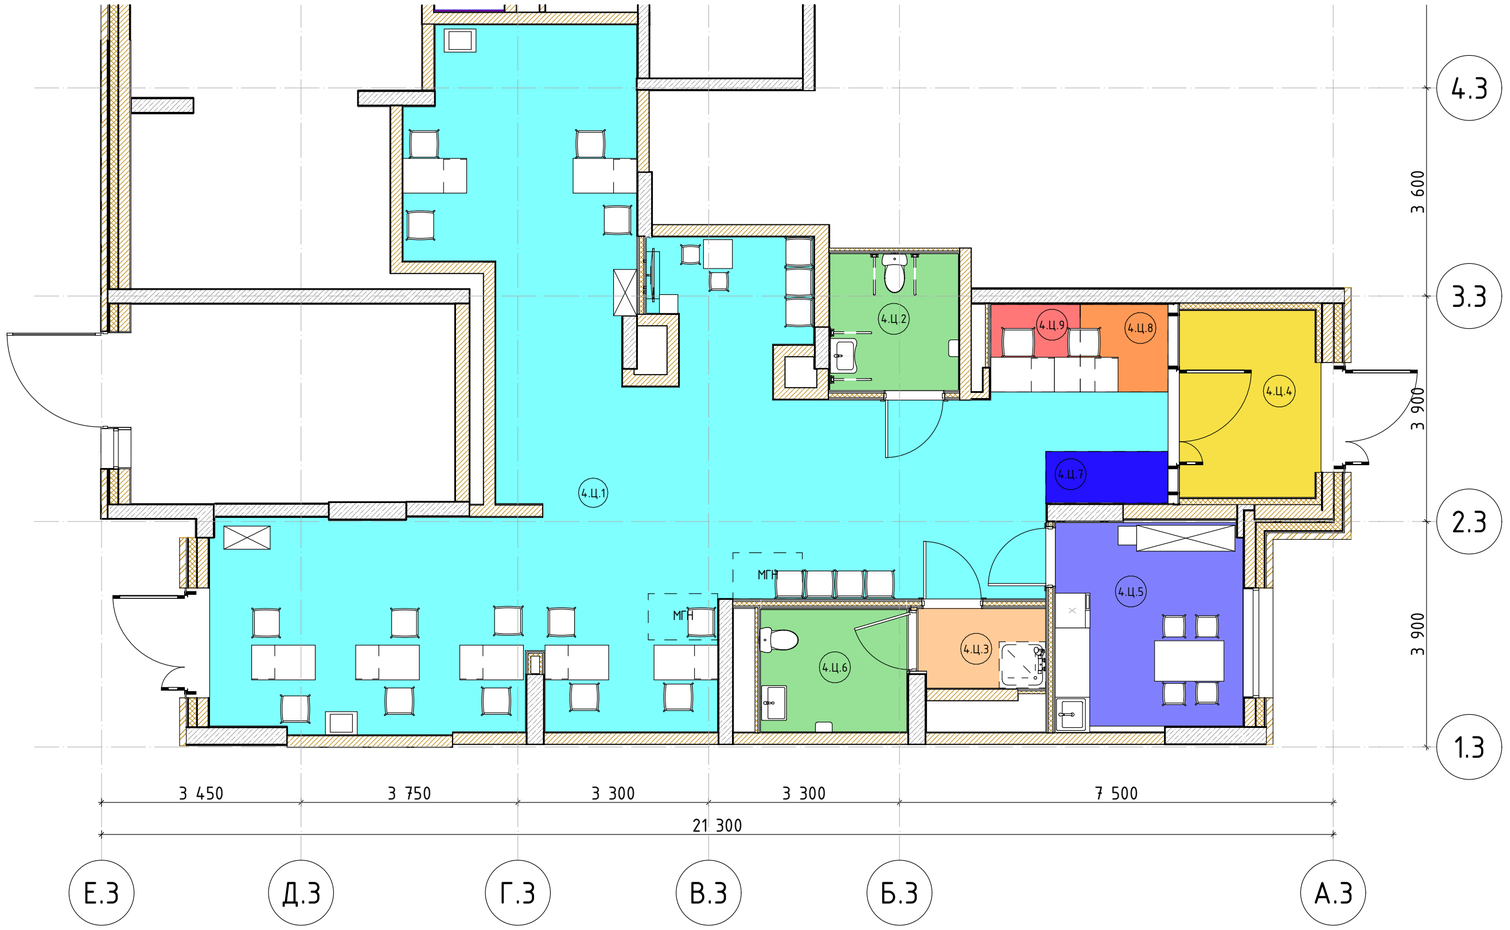

Экспликация помещений

Номер помещения	Наименование	Площадь	Кат пом
4.Ц.1	Общественное помещение	89,8	
4.Ц.2	С.у для МГН	5,2	
4.Ц.3	ПУИ	3,0	
4.Ц.4	Тамбур	8,0	
4.Ц.5	Комната персонала	11,7	
4.Ц.6	С/у	5,4	
4.Ц.7	Зона информации	2,0	
4.Ц.8	Место администратора (ресепшн)	2,6	
4.Ц.9	Зона службы безопасности	2,4	

Итого: 130,2 м²

Функциональные зоны:

- – Общественное помещение
- – Санузел
- – Зона информирования
- – ПУИ
- – Зона службы безопасности
- – Место администратора (ресепшн)
- – Тамбур
- – Комната персонала

Примечания:
1. Расстановка мебели показана условно. Данным проектом не предусмотрена комплектация мебелью.

						120-0621-ОК-1-20.3-АИЗ
2	–	Зам.	25-01-001		28.01.25	Жилой дом с инженерными сетями и благоустройством территории по адресу: г. Москва, район Очаково-Матвеевское, ш. Очаковское (Очаковское шоссе, вл. 3А, 5А) (Западный административный округ)
Изм.	Колуч.	Лист	№Док.	Подп.	Дата	
Разработал		Киселев			16.06.23	Архитектурные решения интерьеров. Центр информирования населения (ЦИН). Отделочные чертежи.
Проверил		Петровций			16.06.23	
						План расстановки мебели и технологического оборудования

Стадия	Лист	Листов
Р	2	

ООО "ЛЕОНАРДО ПРОЕКТ"

Согласовано

Согласовано

Взам. инв. №

Подп. и дата

Инв. № подл.

Формат А2