
План финишной отделки стен
М.1:75

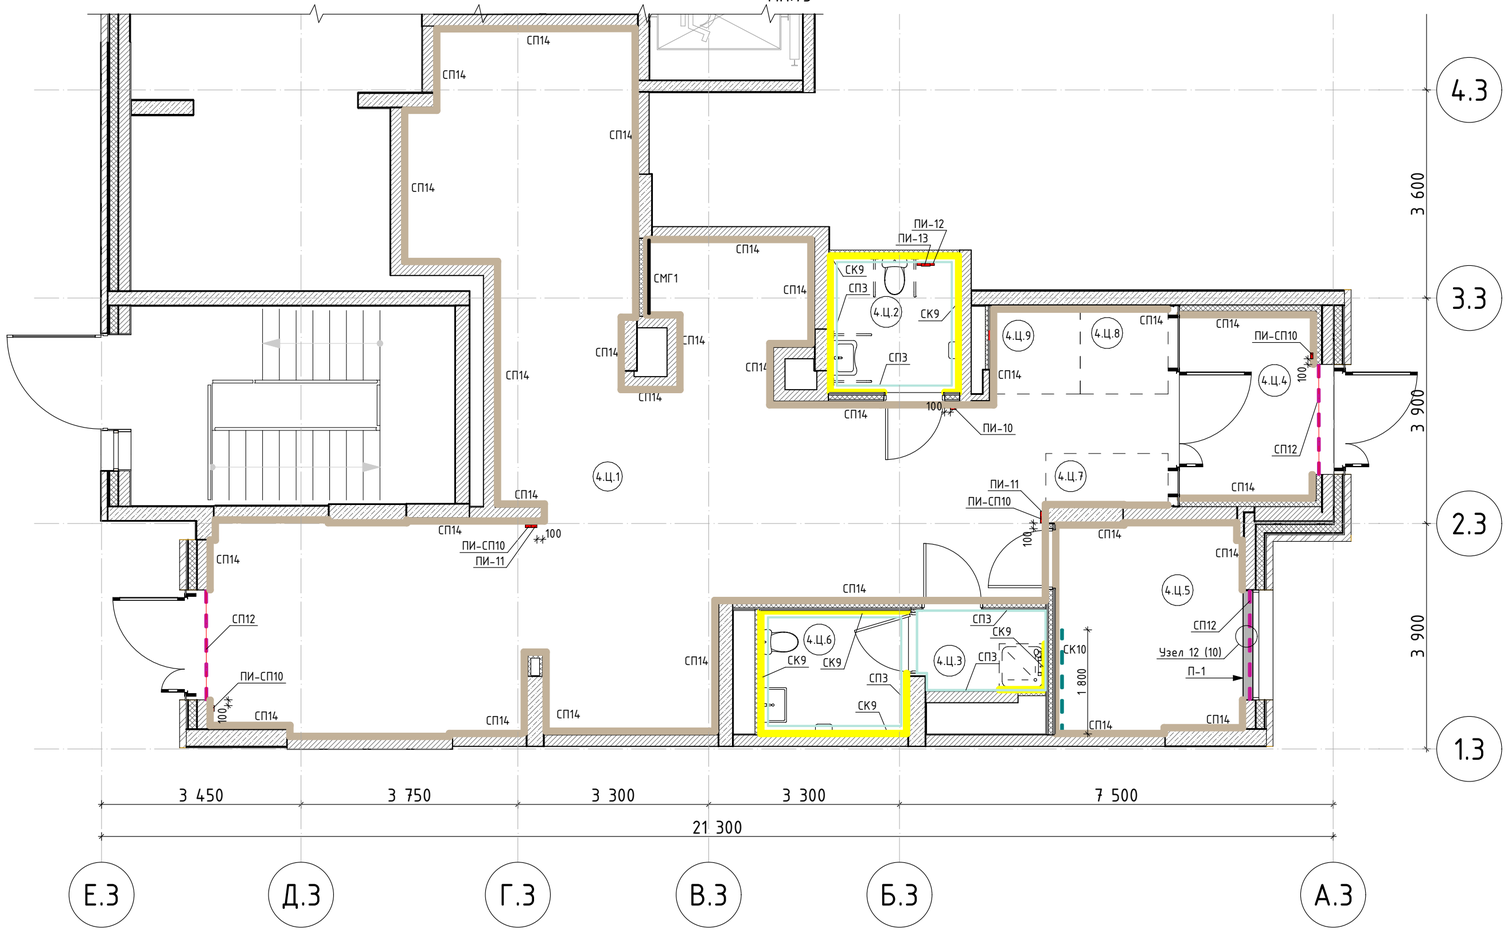

Условные обозначения:

3.03 – Марка помещения

СК9 СК10 СП3 СП12 СП14 СМГ1 – Марки отделки стен, см. спецификацию

1. Отметку уровня чистого пола см. на планах напольных покрытий.
2. Данный лист смотреть с развертками помещений листы 6, 7
3. Площади всех отделочных материалов указаны без учета процента на подрезку и раскрой (без запаса).
4. Зашивку ГСП-Н2 в 2 слоя по мет.каркасу выполнить в санузлах после монтажа всех инженерных систем, разводки сантехнических труб.
5. При зашивке ГСП-Н2 по каркасу выполнить усиление влагостойкой фанерой 23 мм на участках, предназначенных для навесного оборудования, в том числе кондиционера, см. узлы и детали л. 10.
6. Стены санузлов подготовить под облицовку плиткой. Схемы укладки настенной плитки – смотреть лист 6.
7. Стены всех прочих помещений зашпатлевать/оштукатурить и подготовить под покраску. Тип покраски – согласно ведомости отделки, за 2 раза. Окраска стен – от пола до потолка.
8. Откосы дверей и окон выровнять, отшлифовать, покрасить в цвет RAL 9003 (белый). Тип покраски – улучшенная, за 2 раза.
9. Подоконники изготовить из подоконной доски ПВХ после окончания черновых работ на объекте, после проведения замеров. Подоконная доска белая матовая гладкая, с минимальным радиусом скругления (5-10мм) по лицевой стороне, выпуск за плоскость стены в глубину – 40мм, в ширину – 30мм с каждой стороны, с торцевыми заглушками в цвет подоконника. Схемы устройства подоконников см схему 12 (л.10).
10. Подоконники монтировать на клеевой состав. Стыки с откосами и окном обработать бесцветным антибактериальным герметиком.
11. Плитку в помещении санузла (4.Ц.2, 4.Ц.6) уложить на высоту 2,04 м от ур. чист. пола.
12. Плитку в помещении ПУИ (4.Ц.3) уложить на высоту 2,04 м от ур. чист. пола.
13. Размер подоконной плиты уточняется по фактическим замерам.

Экспликация помещений

Номер помещения	Наименование	Площадь	Кат пом
4.Ц.1	Общественное помещение	89,8	
4.Ц.2	С.у для МГН	5,2	
4.Ц.3	ПУИ	3,0	
4.Ц.4	Тамбур	8,0	
4.Ц.5	Комната персонала	11,7	
4.Ц.6	С/у	5,4	
4.Ц.7	Зона информации	2,0	
4.Ц.8	Место администратора (ресепшн)	2,6	
4.Ц.9	Зона службы безопасности	2,4	

Итого: 130,2 м²

Спецификация отделки стен

Поз	Обозначение	Наименование	Кол. м.кв	Масса, ед., Кг	Примечание
СК9	Керамическая плитка Kerama Marazzi	Баттерфляй, Арт. 2828, 85х285х9мм. Затирка: Ceresit CE 33, 01 белый. Крестик: 2мм.	см АР		Высота укладки 2.04м от ур.ч.п
СК10	Керамическая плитка Kerama Marazzi	Конфетти, Арт. 1230Н, полотно 300х400 из 12 частей 98х98х7мм. Затирка: Ceresit CE 33, 01 белый. Крестик: 2мм.	см АР		
СП3	НПП НОВЫЕ ТЕХНОЛОГИИ	Краска интерьерная влагостойкая, Арт. ВД-АК 2180 Декора; Цвет RAL9003 (сигнальный белый), матовая; ; Нанесение за два раза	см АР		
СП12	НПП НОВЫЕ ТЕХНОЛОГИИ	Краска интерьерная влагостойкая, Арт. ВД-АК 2180; Цвет RAL9003 (сигнальный белый), матовая; Нанесение за два раза	см АР		
СП14	ВЛК ЧЕРНОЗЕМЬЕ	Краска NovaTech, Арт. DecorLine Влагостойкая; Цвет RAL9001 (кремово-белый), матовый; Нанесение за два раза	см АР		Завести на 60мм от низа подвесного потолка Грильято
СМГ1	СТРОЙТОРГСЕРВИС	Магнитно-грифильная краска BTB; Цвет черный; Поверхность матовая, шероховатая;	см АР		

Спецификация подоконников.

Поз	Обозначение	Наименование	Кол.	Масса, ед., Кг	Примечание
П-1	ПВХ подоконник	Подоконник с заглушкой с двух сторон, цвет белый	1 шт.		Размер уточнить по месту

Спецификация тактильных и информационных указателей для МГН.

Поз	Обозначение	Наименование	Кол. м.п.	Масса, ед., кг	Примечание
ПИ-СП10	"Вертикаль"	Тактильная пиктограмма "Выход из помещения", материал – ПВХ, размер 100х100	4		
ПИ-11	"Вертикаль"	Тактильная пиктограмма "Направления движения", материал – ПВХ, размер 150х200	2		
ПИ-12	"Вертикаль"	Тактильная пиктограмма "Кнопка вызова персонала", материал – ПВХ, размер 300х150	1		
ПИ-13	"Вертикаль"	Тактильная пиктограмма "Кнопка вызова экстренной помощи", материал – ПВХ, размер 150х200	1		
ПИ-10	"Вертикаль"	Тактильная пиктограмма "Санузел универсальный для инвалидов", материал – ПВХ, размер 150х200	1		

1. Высоту установки пиктограмм ПИ-12, ПИ-13 см. развертки;
2. Пиктограммы ПИ-СП10, ПИ-10, ПИ-11 устанавливать на высоте 1300мм от ур.ч.п до центра

Изм.	Колич.	Лист	№Док.	Подп.	Дата
2	–	Зам.	25-01-001		28.01.25
Разработал		Киселев			16.06.23
Проверил		Петровций			16.06.23

120-0621-ОК-1-20.3-АИЗ

Жилой дом с инженерными сетями и благоустройством территории по адресу: г. Москва, район Очаково-Матвеевское, ш. Очаковское (Очаковское шоссе, вл. 3А, 5А) (Западный административный округ)

Архитектурные решения интерьеров. Центр информирования населения (ЦИН). Отделочные чертежи.

Стадия	Лист	Листов
Р	5	

План финишной отделки стен

ООО "ЛЕОНАРДО ПРОЕКТ"

Согласовано

Согласовано

Взам. инв. №

Подп. и дата

Инв. № подл.

Формат А2