

Кровля 22450
1:75

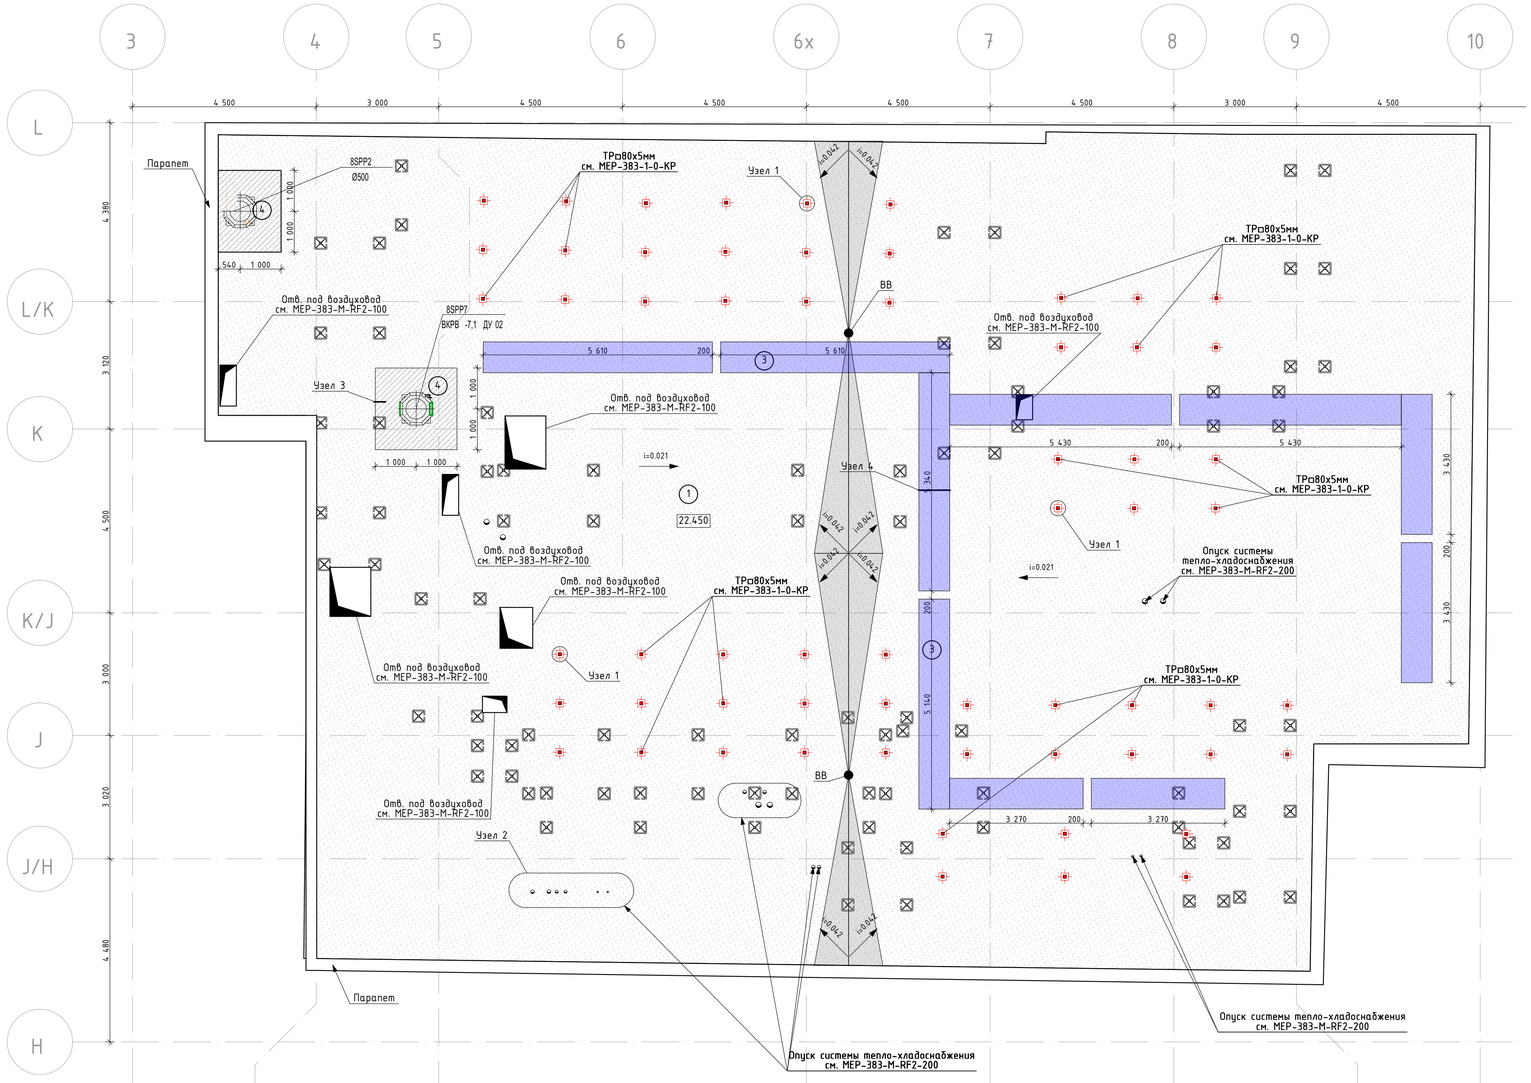

Состав системы кровли "1"
(кровля с основным уклоном)


Полимерная мембрана - LOGICROOF V-RP - 1,5мм (замена покрытия)
Плиты теплоизоляционные - LOGICPIR PROF Ф/Ф - 50мм (замена покрытия)
Плиты из минеральной ваты - ТЕХНОРУФ В ЭКСТРА
КЛИН 2,1% -30-55мм(A), 55-80мм(B), 50мм(D) (замена покрытия)
Плиты из минеральной ваты - ТЕХНОРУФ ПРОФ - 50мм (замена покрытия)
Пароизоляционная пленка - 200 мкм (замена покрытия)
Стальной оцинкованный профилированный лист (существующее покрытие)

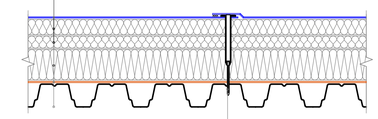

Телескопический крепежный элемент ТЕХНОНИКОЛЬ,
сверлоконечный саморез ТЕХНОНИКОЛЬ Ø4,8мм


Состав системы кровли "2"
(кровля с контруклоном)

Полимерная мембрана - LOGICROOF V-RP - 1,5мм (замена покрытия)
Плиты теплоизоляционные - LOGICPIR PROF Ф/Ф - 50мм (замена покрытия)
Плиты из минеральной ваты - ТЕХНОРУФ В ЭКСТРА
КЛИН 4,2% -15-40мм(A), 40-65мм(B), 50мм(D) (замена покрытия)
Плиты из минеральной ваты - ТЕХНОРУФ ПРОФ - 50мм (замена покрытия)
Пароизоляционная пленка - 200 мкм (замена покрытия)
Стальной оцинкованный профилированный лист (существующее покрытие)

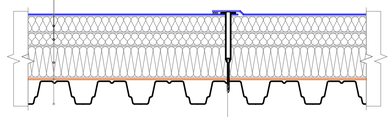


Телескопический крепежный элемент ТЕХНОНИКОЛЬ,
сверлоконечный саморез ТЕХНОНИКОЛЬ Ø4,8мм

Состав системы кровли "3"
(устройство пешеходных дорожек традиционным методом)

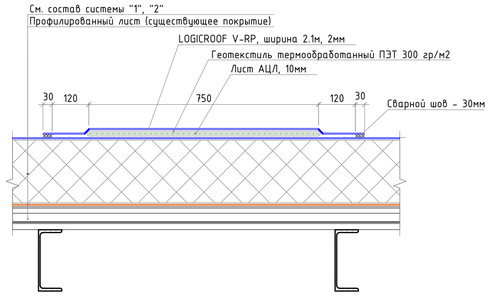

Для избежания застойных зон пешеходную дорожку выполнять отсеками не более 6 метров. Между отсеками предусмотреть технологический зазор для прохода воды


Состав системы кровли "4"
(устройство огнезащитного покрытия вокруг установок ДУ)

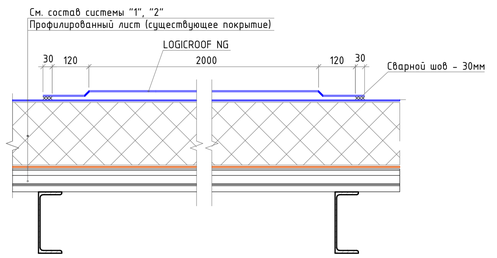

Спецификация кровельных материалов

Поз.	Обозначение	Наименование	Кол. кв. м.	Масса ед. кг	Примечание
1	ТехноНИКОЛЬ-СТРОИТЕЛЬНЫЕ СИСТЕМЫ	Полимерная мембрана - LOGICROOF V-RP - 1,5мм	572,01		
2	ТехноНИКОЛЬ-СТРОИТЕЛЬНЫЕ СИСТЕМЫ	Плиты теплоизоляционные - LOGICPIR PROF Ф/Ф - 50мм	572,01		
3	ТехноНИКОЛЬ-СТРОИТЕЛЬНЫЕ СИСТЕМЫ	Плиты из минеральной ваты - ТЕХНОРУФ В ЭКСТРА КЛИН 2,1% -30-55мм(A)	286		
4	ТехноНИКОЛЬ-СТРОИТЕЛЬНЫЕ СИСТЕМЫ	Плиты из минеральной ваты - ТЕХНОРУФ В ЭКСТРА КЛИН 2,1% -55-80мм(B)	286		
5	ТехноНИКОЛЬ-СТРОИТЕЛЬНЫЕ СИСТЕМЫ	Плиты из минеральной ваты - ТЕХНОРУФ В ЭКСТРА КЛИН 2,1% -50мм(D)	995,8		
6	ТехноНИКОЛЬ-СТРОИТЕЛЬНЫЕ СИСТЕМЫ	Плиты из минеральной ваты - ТЕХНОРУФ В ЭКСТРА КЛИН 4,2% -15-40мм(A)	10		
7	ТехноНИКОЛЬ-СТРОИТЕЛЬНЫЕ СИСТЕМЫ	Плиты из минеральной ваты - ТЕХНОРУФ В ЭКСТРА КЛИН 4,2% -40-65мм(B)	10		
8	ТехноНИКОЛЬ-СТРОИТЕЛЬНЫЕ СИСТЕМЫ	Плиты из минеральной ваты - ТЕХНОРУФ В ЭКСТРА КЛИН 4,2% -50мм(D)	35		
9	ТехноНИКОЛЬ-СТРОИТЕЛЬНЫЕ СИСТЕМЫ	Плиты из минеральной ваты - ТЕХНОРУФ ПРОФ - 50мм	572,01		
10	ТехноНИКОЛЬ-СТРОИТЕЛЬНЫЕ СИСТЕМЫ	Пароизоляционная пленка - 200 мкм	572,01		
11	ТехноНИКОЛЬ-СТРОИТЕЛЬНЫЕ СИСТЕМЫ	LOGICROOF V-RP, ширина 2.1 м, 2 мм	34,67		
12	ТехноНИКОЛЬ-СТРОИТЕЛЬНЫЕ СИСТЕМЫ	Геотекстиль термообработанный ПЭТ 300 гр/м2	34,67		
13	ТехноНИКОЛЬ-СТРОИТЕЛЬНЫЕ СИСТЕМЫ	Лист АЦЛ, 10 мм	34,67		
14	ТехноНИКОЛЬ-СТРОИТЕЛЬНЫЕ СИСТЕМЫ	LOGICROOF NG ширина 1000мм	7,08		

Узел 1
М1:10
Примыкание к стойкам под оборудование

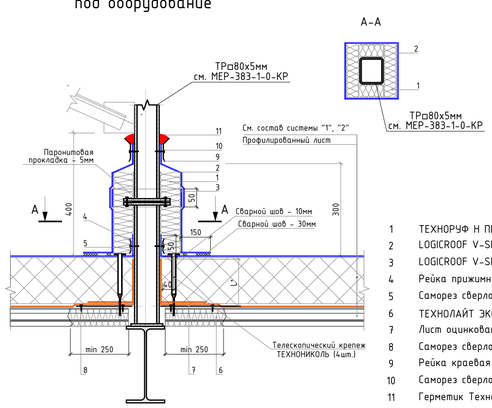

Условные обозначения

- (1) - Номер состава системы кровли
- 22.450 - Высотная отметка
- i=0.021 - Основной уклон кровли
- i=0.042 - Контруклон кровли
- ⊠ - Бигфут указано условно, см. МЕР-383-М-RF2-100
- ВВ - Водосточная воронка, указано условно

1 ТЕХНОРУФ Н ПРОФ
2 LOGICROOF V-SR, ширина 1 м, 1.5 мм
3 LOGICROOF V-SR, ширина 1 м, 1.5 мм
4 Рейка прижимная алюминиевая ТехноНИКОЛЬ
5 Саморез сверлоконечный ТехноНИКОЛЬ Ø5,5х, 35 мм
6 ТЕХНОЛАЙТ ЭКСТРА
7 Лист оцинкованной стали толщиной 0,7 мм
8 Саморез сверлоконечный (с прессшайбой) Ø4,2х, 25 мм
9 Рейка краевая алюминиевая ТехноНИКОЛЬ
10 Саморез сверлоконечный ТехноНИКОЛЬ Ø5,5х, 35 мм
11 Герметик ТехноНИКОЛЬ ПУ 600 мл

Изм.	Кольч.	Лист	№Док.	Подп.	Дата	#Пр№-		
						ЗАМЕНА И ПЕРЕНЕОС ВЕНТИЛЯЦИОННЫХ УСТАНОВОК ЗДАНИЯ АО «РАЙФФАЙЗЕНБАНК» по адресу: г. Москва, пл. Смоленская-Сенная, д.28		
						#Наименование Проекта	Стадия: #Стадия Проекта	Лист: 1 / Листов:
						План кровли на отметке 22.450. Спецификация материалов	#Название Организации	