Ведомость основного комплекта АС

Лист	Наименование	Примечание
1	Общие данные	
2	План кровли на отметке 22.450. Спецификация материалов	
3	Узлы и детали	

Общие указания:

1. Настоящие чертежи марки АС выполнены на основании заданий от ОВиК, КР по расположению конструкций, оборудования, отверстий и зон обслуживания оборудования.
2. Проект выполнен в соответствии с СП 17.13330.2017 "Кровли"
3. Демонтируемые конструктивные слои кровли указаны в составах систем кровли на листах комплекта
4. Предусмотреть увеличение уклона к воронке до 5% в радиусе не менее 500 мм вокруг нее
Рекомендуется предусматривать заглубление воронки на 20-30мм относительно уровня кровли
5. Монтаж кровельных материалов производить в соответствии «Руководству по проектированию и монтажу однослойных кровель из полимерных мембран Корпорации ТехноНИКОЛЬ».

Согласовано

Взам. инв. №

Подп. и дата

Инв. № подл.

Изм.	Кол.уч.	Лист	№Док.	Подп.	Дата
Разработал		Киселев			09.23
Проверил		Петровций			09.23
ГИП		Вестин			09.23

МЕР-383-1-А-АС

ЗАМЕНА И ПЕРЕНЕОС ВЕНТИЛЯЦИОННЫХ УСТАНОВОК ЗДАНИЯ АО «РАЙФФАЙЗЕНБАНК» по адресу: г. Москва, пл. Смоленская-Сенная, д.28


Общестроительные решения

Стадия	Лист	Листов
Р	1	

Общие данные

МЕР
109548, Москва, ул. Угрешская, д.2 стр. 34, офис 425
Тел.: +7 (499) 270 5856

План кровли на отметке 22.450
М.1:75

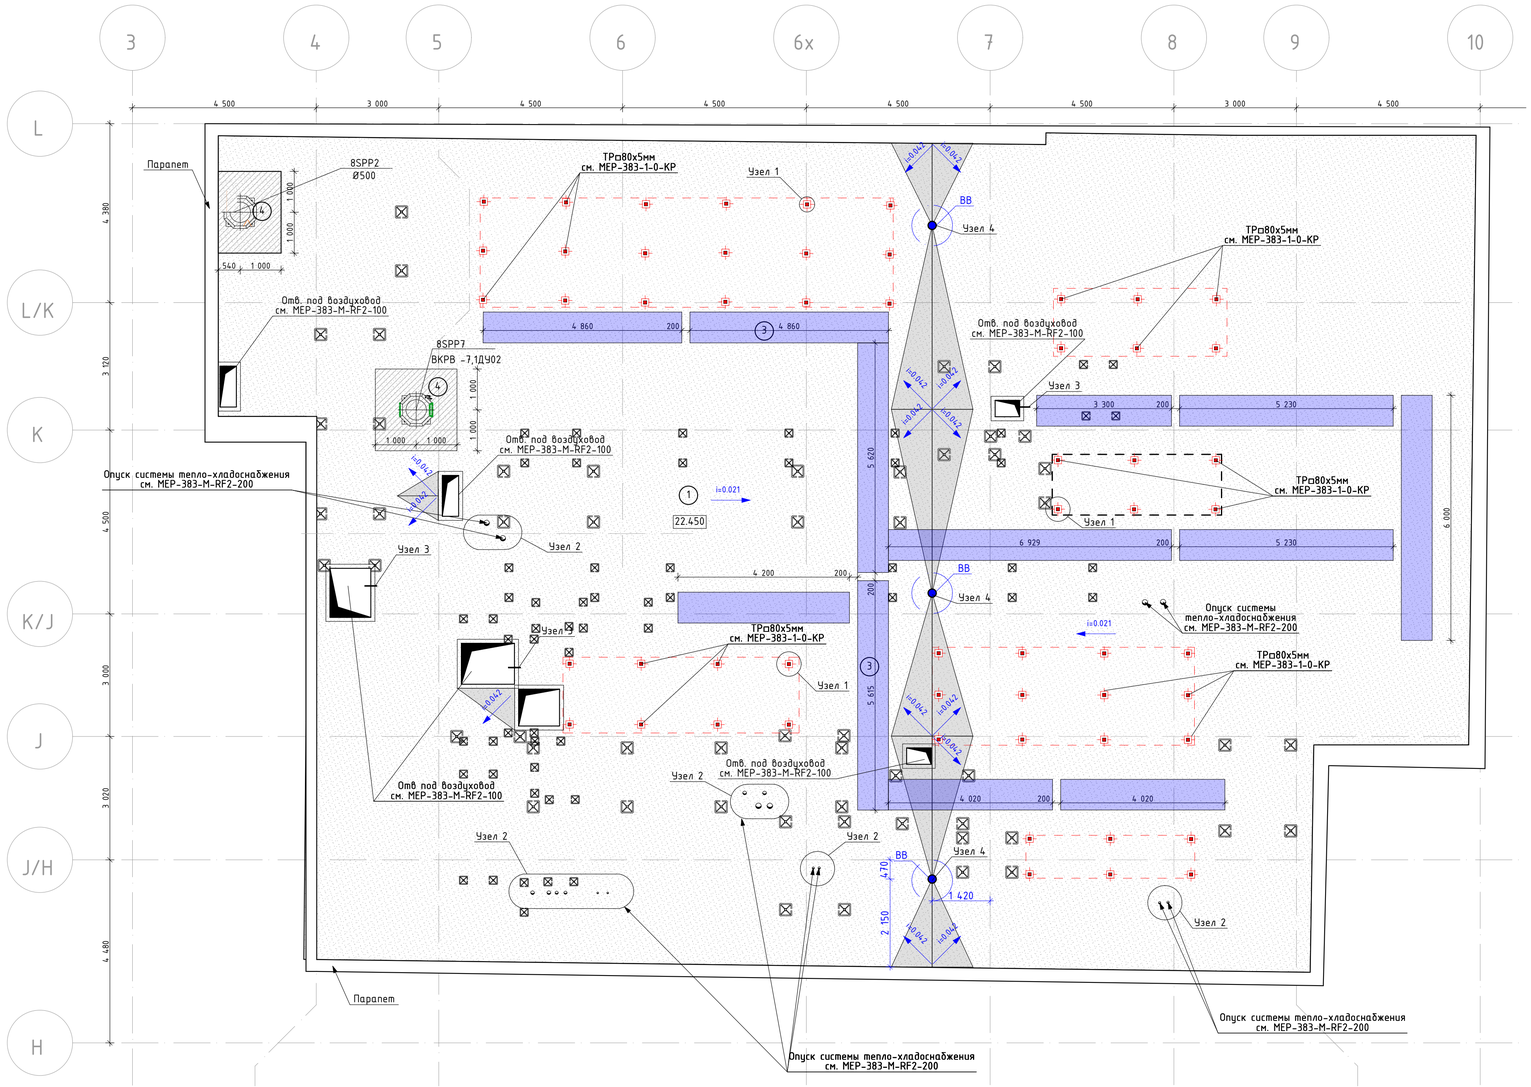


Спецификация кровельных материалов

Поз.	Обозначение	Наименование	Кол. кв. м.	Масса ед. кг	Примечание
1	ТехноНИКОЛЬ-СТРОИТЕЛЬНЫЕ СИСТЕМЫ	Полимерная мембрана - LOGICROOF V-RP - 1,5мм	572,01		
2	ТехноНИКОЛЬ-СТРОИТЕЛЬНЫЕ СИСТЕМЫ	Плиты теплоизоляционные - LOGICPIR PROF Ф/Ф - 50мм	572,01		
3	ТехноНИКОЛЬ-СТРОИТЕЛЬНЫЕ СИСТЕМЫ	Плиты из минеральной ваты - ТЕХНОРУФ В ЭКСТРА КЛИН 2,1% -30-55мм(А)	286		
4	ТехноНИКОЛЬ-СТРОИТЕЛЬНЫЕ СИСТЕМЫ	Плиты из минеральной ваты - ТЕХНОРУФ В ЭКСТРА КЛИН 2,1% -55-80мм(В)	286		
5	ТехноНИКОЛЬ-СТРОИТЕЛЬНЫЕ СИСТЕМЫ	Плиты из минеральной ваты - ТЕХНОРУФ В ЭКСТРА КЛИН 2,1% -50мм(D)	995,8		
6	ТехноНИКОЛЬ-СТРОИТЕЛЬНЫЕ СИСТЕМЫ	Плиты из минеральной ваты - ТЕХНОРУФ В ЭКСТРА КЛИН 4,2% -15-40мм(А)	10		
7	ТехноНИКОЛЬ-СТРОИТЕЛЬНЫЕ СИСТЕМЫ	Плиты из минеральной ваты - ТЕХНОРУФ В ЭКСТРА КЛИН 4,2% -40-65мм(В)	10		
8	ТехноНИКОЛЬ-СТРОИТЕЛЬНЫЕ СИСТЕМЫ	Плиты из минеральной ваты - ТЕХНОРУФ В ЭКСТРА КЛИН 4,2% -50мм(D)	35		
9	ТехноНИКОЛЬ-СТРОИТЕЛЬНЫЕ СИСТЕМЫ	Плиты из минеральной ваты - ТЕХНОРУФ ПРОФ - 50мм	572,01		
10	ТехноНИКОЛЬ-СТРОИТЕЛЬНЫЕ СИСТЕМЫ	Пароизоляционная пленка - 200 мкм	572,01		
11	ТехноНИКОЛЬ-СТРОИТЕЛЬНЫЕ СИСТЕМЫ	LOGICROOF V-RP, ширина 2.1 м, 2 мм	34,67		
12	ТехноНИКОЛЬ-СТРОИТЕЛЬНЫЕ СИСТЕМЫ	Геотекстиль термообработанный ПЭТ 300 гр/м2	34,67		
13	ТехноНИКОЛЬ-СТРОИТЕЛЬНЫЕ СИСТЕМЫ	Лист АЦЛ, 10 мм	34,67		
14	ТехноНИКОЛЬ-СТРОИТЕЛЬНЫЕ СИСТЕМЫ	LOGICROOF NG ширина 1000мм	7,08		
15	ТехноНИКОЛЬ-СТРОИТЕЛЬНЫЕ СИСТЕМЫ	LOGICROOF V-RS, ширина 1 м, 1,5 мм	38,00		
16	ТехноНИКОЛЬ-СТРОИТЕЛЬНЫЕ СИСТЕМЫ	ТЕХНОРУФ Н ПРОФ 50мм	28,00		
17	ТехноНИКОЛЬ-СТРОИТЕЛЬНЫЕ СИСТЕМЫ	ТЕХНОЛАЙТ ЭКСТРА	25,55		
18	ТехноНИКОЛЬ-СТРОИТЕЛЬНЫЕ СИСТЕМЫ	Воронка с ПВХ - фланцем XL503 ⌀ 110 мм	3 шт.		

Состав системы кровли "1"
(кровля с основным уклоном)


Полимерная мембрана - LOGICROOF V-RP - 1,5мм (замена покрытия)
Плиты теплоизоляционные - LOGICPIR PROF Ф/Ф - 50мм (замена покрытия)
Плиты из минеральной ваты - ТЕХНОРУФ В ЭКСТРА
КЛИН 2,1% -30-55мм(А), 55-80мм(В), 50мм(D) (замена покрытия)
Плиты из минеральной ваты - ТЕХНОРУФ ПРОФ - 50мм (замена покрытия)
Пароизоляционная пленка - 200 мкм (замена покрытия)
Стальной оцинкованный профилированный лист (существующее покрытие)

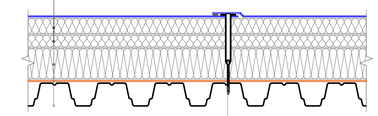

Телескопический крепежный элемент ТЕХНОНИКОЛЬ,
сверлоконечный саморез ТЕХНОНИКОЛЬ Ø4,8мм


Состав системы кровли "2"
(кровля с контруклоном)

Полимерная мембрана - LOGICROOF V-RP - 1,5мм (замена покрытия)
Плиты теплоизоляционные - LOGICPIR PROF Ф/Ф - 50мм (замена покрытия)
Плиты из минеральной ваты - ТЕХНОРУФ В ЭКСТРА
КЛИН 4,2% -15-40мм(А), 40-65мм(В), 50мм(D) (замена покрытия)
Плиты из минеральной ваты - ТЕХНОРУФ ПРОФ - 50мм (замена покрытия)
Пароизоляционная пленка - 200 мкм (замена покрытия)
Стальной оцинкованный профилированный лист (существующее покрытие)

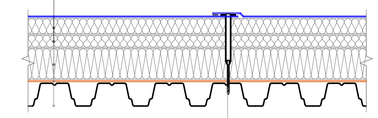


Телескопический крепежный элемент ТЕХНОНИКОЛЬ,
сверлоконечный саморез ТЕХНОНИКОЛЬ Ø4,8мм

Состав системы кровли "3"
(устройство пешеходных дорожек традиционным методом)

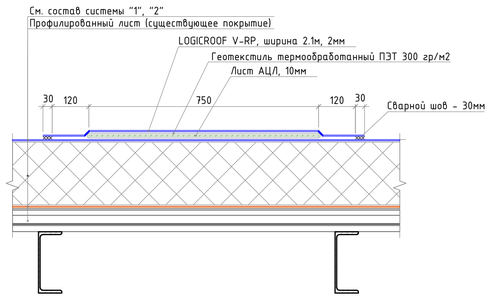

Для избежания застойных зон пешеходную дорожку выполнять отсеками не более 6 метров. Между отсеками предусмотреть технологический зазор для прохода воды

Состав системы кровли "4"
(устройство огнезащитного покрытия вокруг установок ДУ)

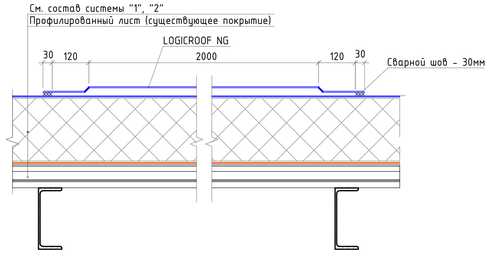


Условные обозначения:

- (1) - Номер состава системы кровли
- 22.450 - Высотная отметка
- i=0.021 - Основной уклон кровли
- i=0.042 - Контруклон кровли
- ⊠ - Бигфут указано условно, см. МЕР-383-М-RF2-100
- ВВ - Водосточная воронка, указано условно

1. Узлы см. на листе узлы и детали.
2. Лист смотреть совместно с всеми листами комплекта.


						МЕР-383-1-А-АС	
						ЗАМЕНА И ПЕРЕНЕОС ВЕНТИЛЯЦИОННЫХ УСТАНОВОК ЗДАНИЯ АО «РАЙФФАЙЗЕНБАНК» по адресу: г. Москва, пл. Смоленская-Сенная, д.28	
Изм.	Кол.уч	Лист	№Док.	Подп.	Дата		
Разработал		Киселев			09.23	Общестроительные решения	Стадия: Р; Лист: 2; Листов:
Проверил		Петровский			09.23		
ГИП		Вестин			09.23		
						План кровли на отметке 22.450. Спецификация материалов	МЕР, 109548, Москва, ул. Угрешская, д.2 стр. 34, офис 625, Тел.: +7 (499) 270 5856

Узел 1
"Примыкание к стойкам под оборудование"

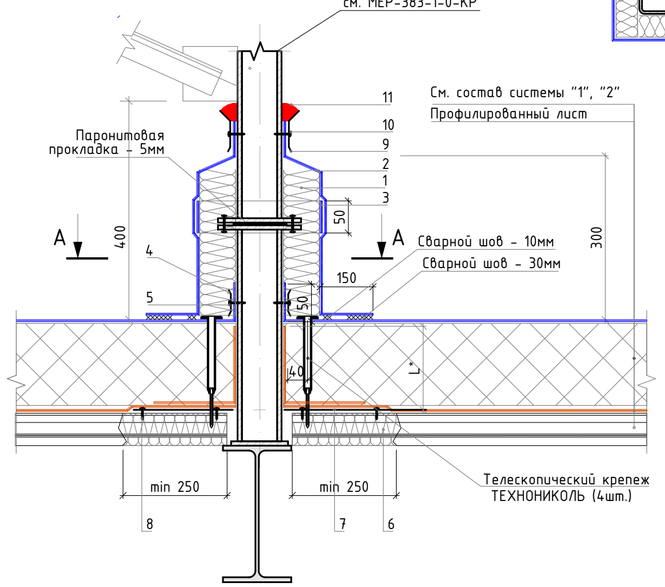


1 ТЕХНОРУФ Н ПРОФ
2 LOGICROOF V-SR, ширина 1 м, 1.5 мм
3 LOGICROOF V-SR, ширина 1 м, 1.5 мм
4 Рейка прижимная алюминиевая ТехноНИКОЛЬ
5 Саморез сверлоконечный ТехноНИКОЛЬ Ø5,5х, 35 мм
6 ТЕХНОЛАЙТ ЭКСТРА
7 Лист оцинкованной стали толщиной 0,7 мм
8 Саморез сверлоконечный (с прессшайбой) Ø4,2х, 25 мм
9 Рейка краевая алюминиевая ТехноНИКОЛЬ
10 Саморез сверлоконечный ТехноНИКОЛЬ Ø5,5х, 35 мм
11 Герметик ТехноНИКОЛЬ ПУ 600 мл

Узел 2
"Примыкание к трубе малого сечения"

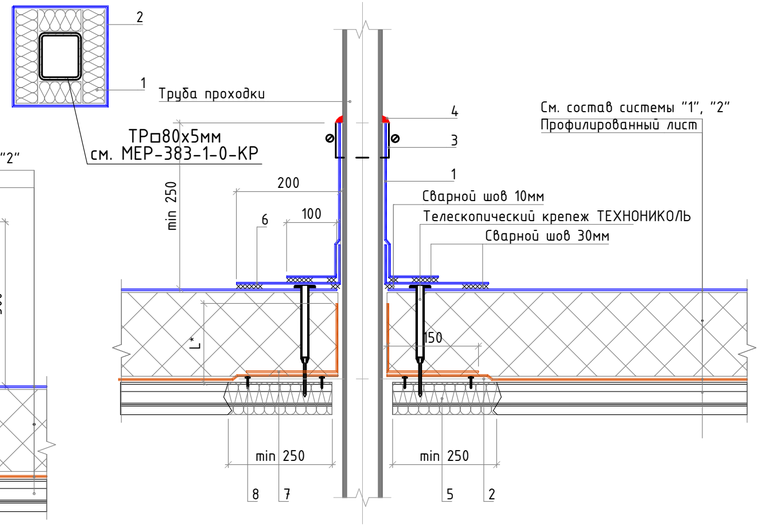

1 LOGICROOF V-SR, ширина 1 м, 1.5 мм
2 Лист оцинкованной стали толщиной 0,7 мм
3 Обжимной металлический хомут
4 Герметик ТехноНИКОЛЬ ПУ 600 мл
5 ТЕХНОЛАЙТ ЭКСТРА
6 LOGICROOF V-SR, ширина 1 м, 1.5 мм
7 Паробарьер СА500
8 Саморез сверлоконечный (с прессшайбой) Ø4,2х, 25 мм


Узел 3
"Примыкание к воздуховоду"

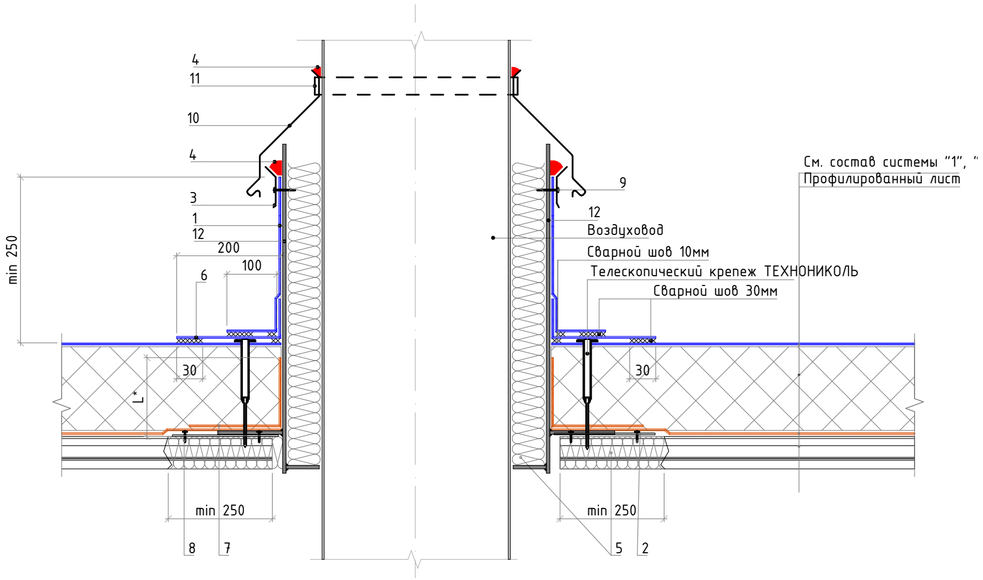

1 LOGICROOF V-SR, ширина 1 м, 1.5 мм
2 Лист оцинкованной стали толщиной 0,7 мм
3 Рейка краевая алюминиевая ТехноНИКОЛЬ
4 Герметик ТехноНИКОЛЬ ПУ 600 мл
5 ТЕХНОЛАЙТ ЭКСТРА
6 LOGICROOF V-SR, ширина 1 м, 1.5 мм
7 Паробарьер СА500
8 Саморез сверлоконечный (с прессшайбой) Ø4,2х, 25 мм
9 Саморез сверлоконечный ТехноНИКОЛЬ Ø5,5х, 35 мм
10 Фартук из оцинкованной стали
11 Обжимной металлический хомут
12 Стальной стакан с фланцами

* - высота заведения пароизоляции не менее тощины теплоизоляционного слоя

Узел 4
"Внутренний водосток. Водоприемная воронка с ПВХ-фланцем"

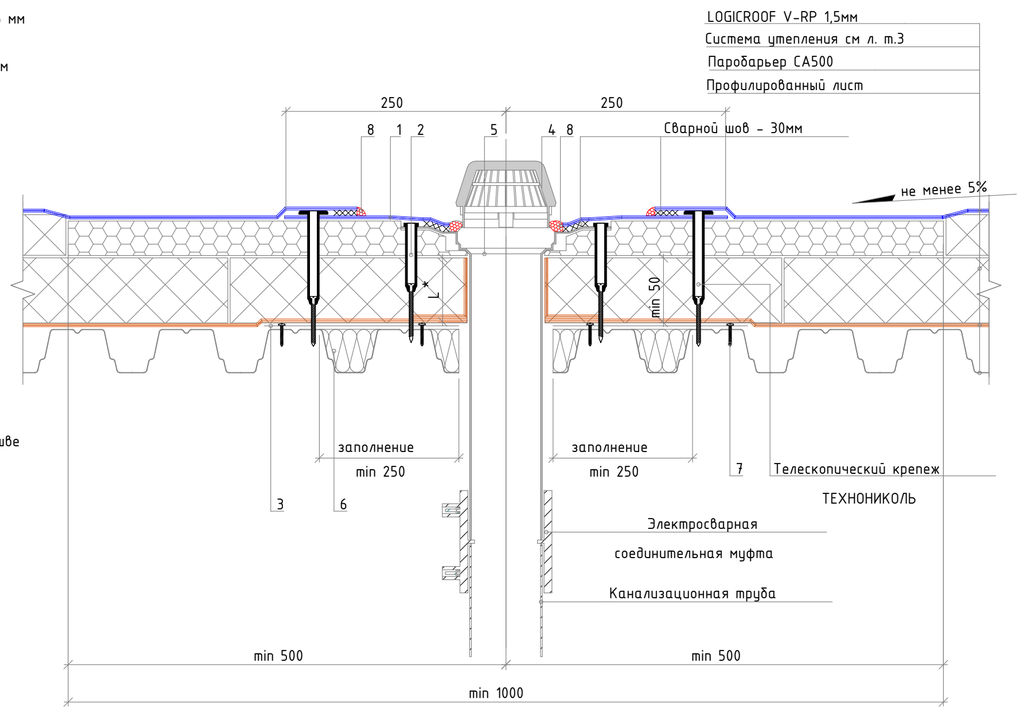

1 Фартук из ПВХ мембраны для воронки ТН
2 Саморез сверлоконечный ТехноНИКОЛЬ Ø4,8xL мм с телескопическим крепежом ТехноНИКОЛЬ для рейки в шве
3 Лист оцинкованной стали толщиной 0,7 мм
4 Листвоуловитель (комплект с воронкой)
5 Воронка с ПВХ-фланцем XL503 Ø110
6 ТЕХНОЛАЙТ ЭКСТРА
7 Саморез сверлоконечный (с прессшайбой) Ø4,2х, 25 мм
8 Жидкий ПВХ

						МЕР-383-1-А-АС
						ЗАМЕНА И ПЕРЕНЕОС ВЕНТИЛЯЦИОННЫХ УСТАНОВОК ЗДАНИЯ АО «РАЙФФАЙЗЕНБАНК» по адресу: г. Москва, пл. Смоленская-Сенная, д.28
Изм.	Кол.уч.	Лист	№Док.	Подп.	Дата	
Разработал		Киселев			09.23	Общестроительные решения
Проверил		Петровций			09.23	
ГИП		Вестин			09.23	
						Узлы и детали

Стадия	Лист	Листов
Р	3	

МЕР
109548, Москва, ул. Угрешская, д.2 стр. 34, офис 425
Тел.: +7 (499) 270 5856