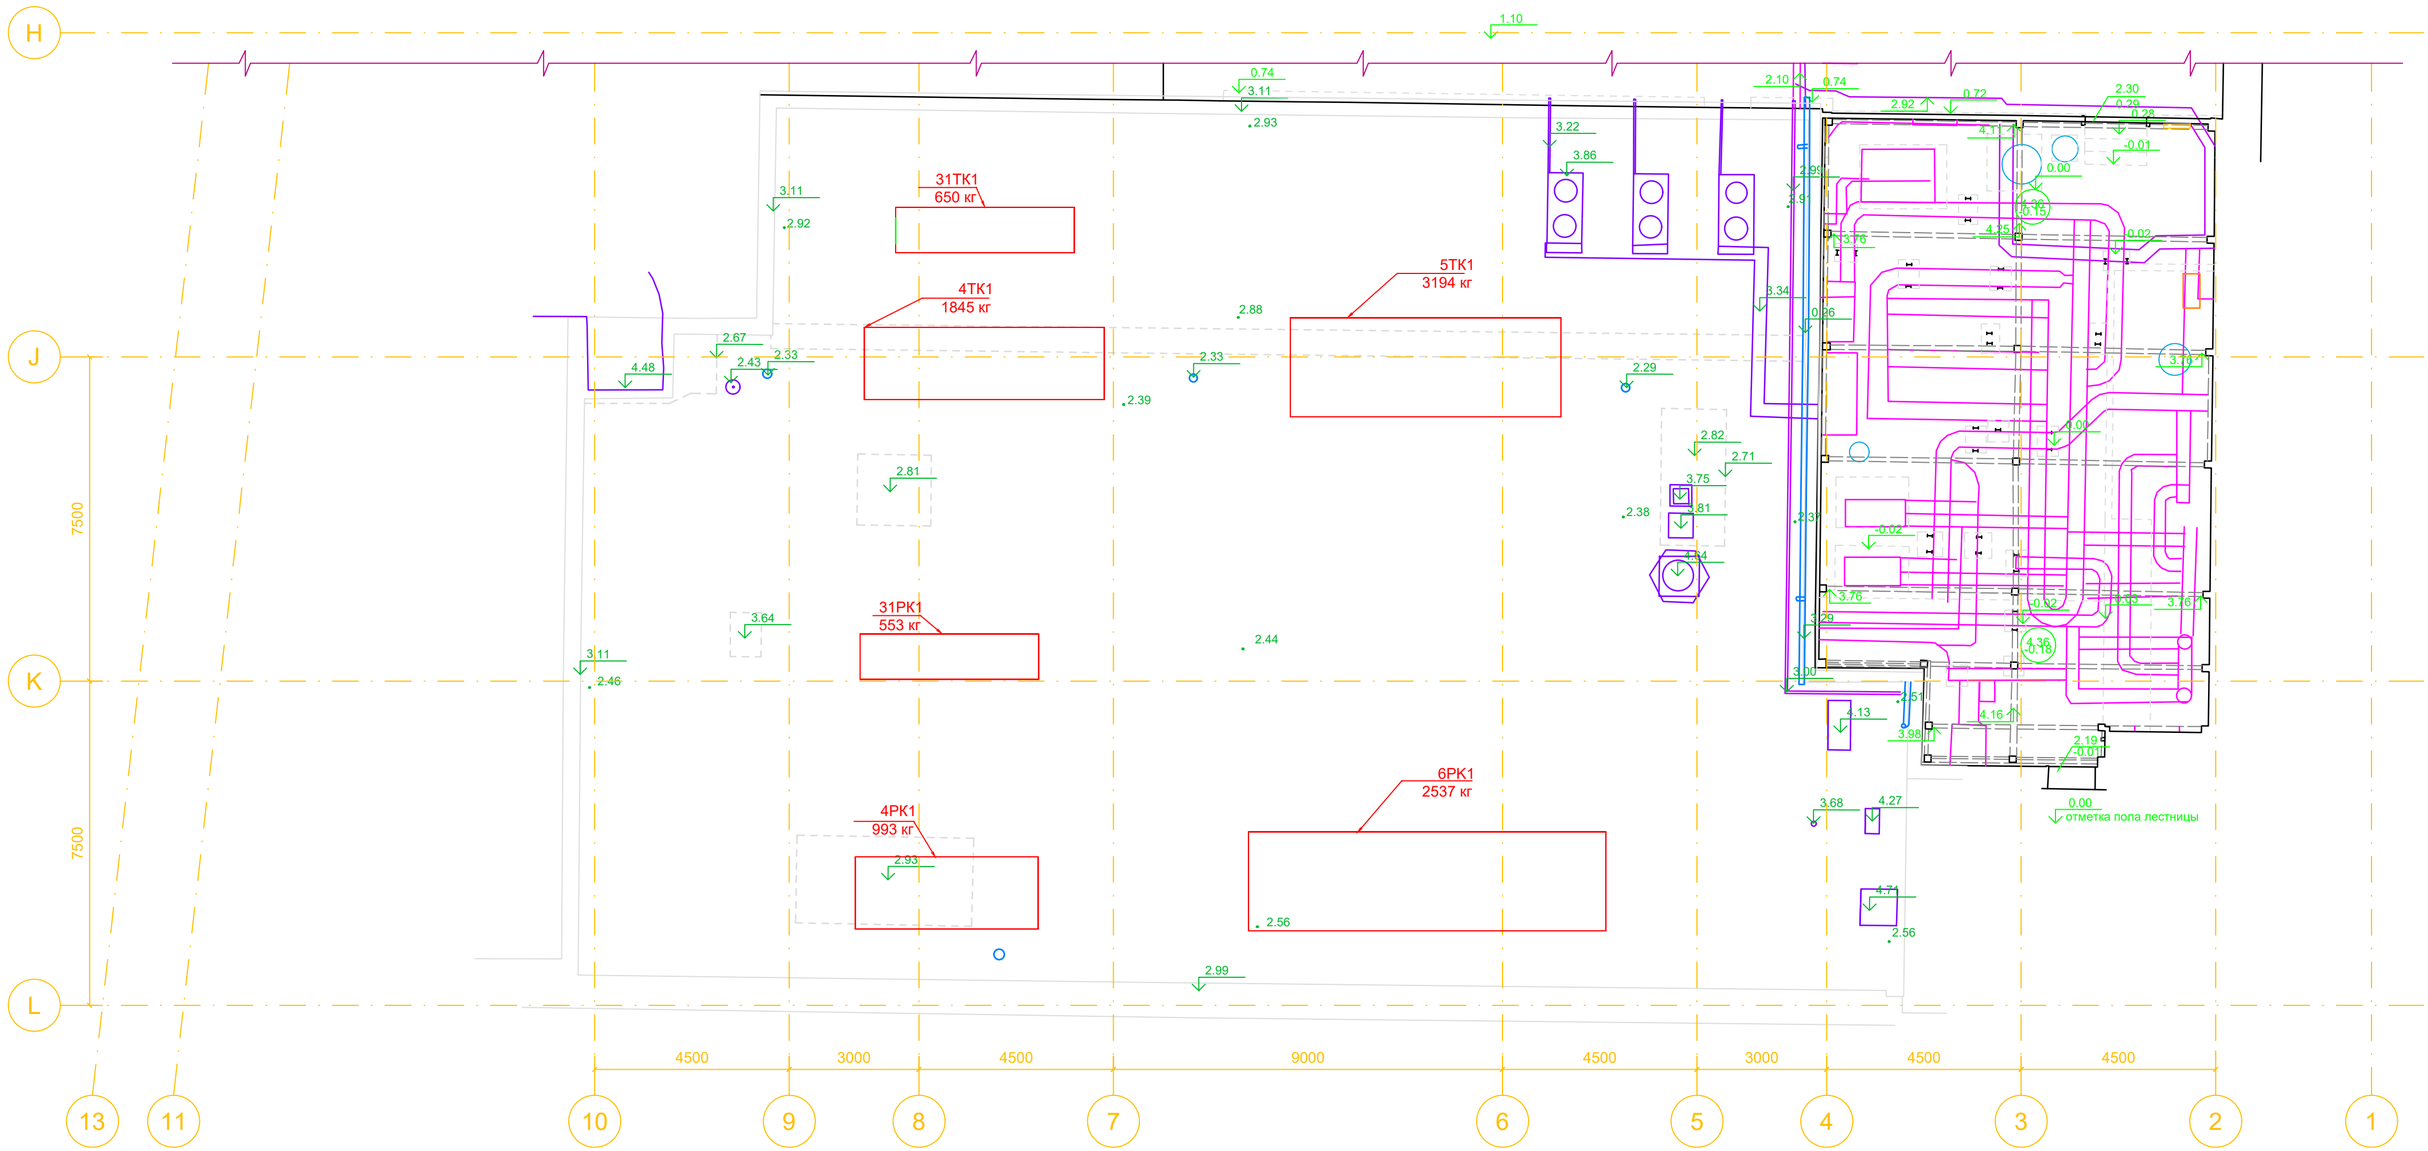


Условные обозначения:

- 0.00 / 0.00 — отметка потолка / отметка пола
- 0.00 / 0.00 — отметка верха проема / отметка низа проема
- 0.00 — отметка низа балки
- 0.00 — отметка конструкции
- линия балки или перепада потолка
- линия препада пола
- линия верхней коровли
- линии металлических конструкций
- линии коммуникаций
- электрические шкафы
- 0.01 — сливы с отметкой
- 0.52 — выходы труб с отметкой
- 2.44 — отметки кровли

31РК1
553 кг
- проектируемое инженерное оборудование

Примечания:
За условный "ноль" принята отметка пола лестничного марша
Съемка кровли происходила по снежному покрову.

				Заказчик: АО «Райффайзенбанк»	Шифр: МЕР-383-1-О-ТЗК
				Замена и перенос вентиляционных установок здания АО «Райффайзенбанк» по адресу: г. Москва, пл. Смоленская-Сенная, д. 28. Обмерно-фиксационные работы	
Должность	ФИО	Подп.	Дата		
ГИП	Вестин А.			Техническое заключение	Стадия: ТЗК; Лист: П.3.1; Листов: 3
Инженер	Волков А.О.				
Проверил	Хрусталева Е.В.			Фрагмент плана-схемы кровли здания в осях 13-1/L-H. Масштаб 1:100	

МЕР®
109548, Москва, ул. Угрешская, д.2 стр. 34, офис 425
Тел.: +7 (499) 270 5856

Формат 420x594