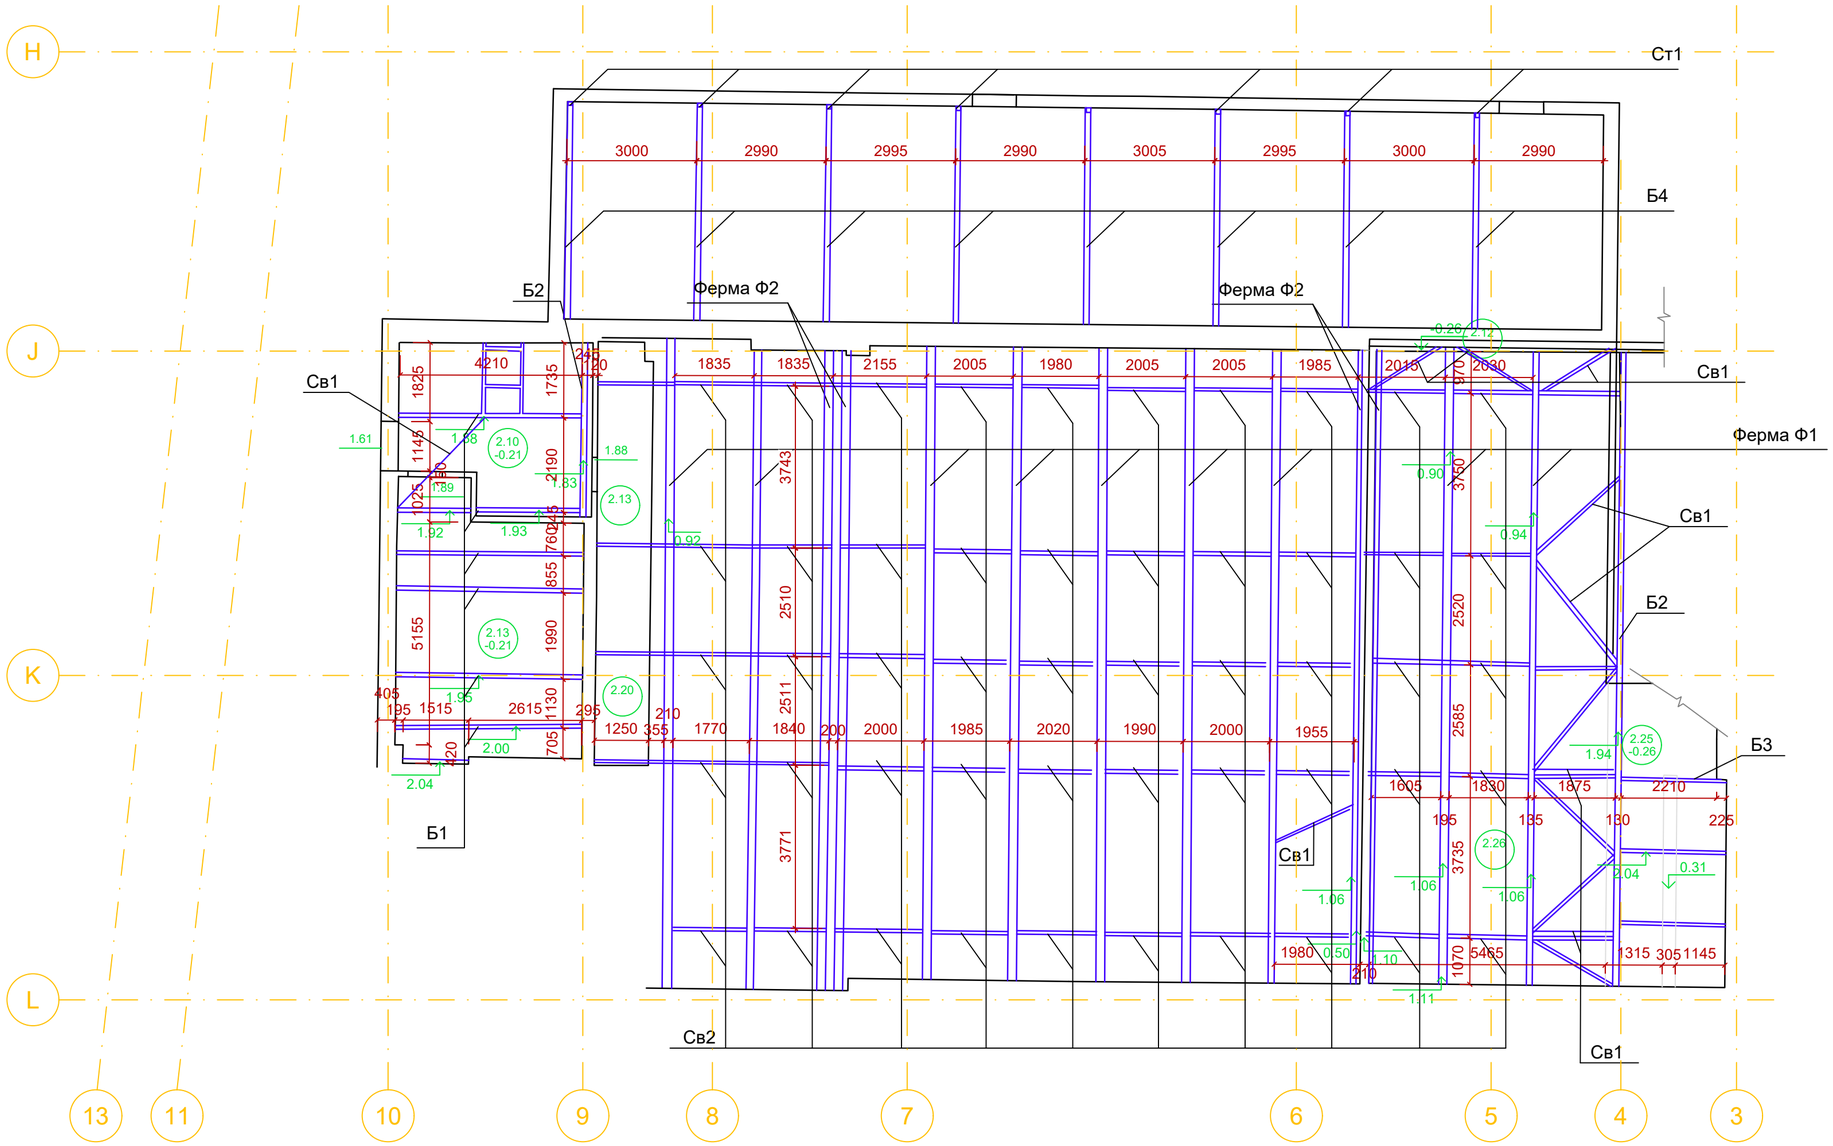


Спецификация

Марка поз.	Обозначение	Наименование	Кол.	Масса ед., кг	Приме-чание
Б1	СТО АСЧМ 20-93	I 20			
Б2	СТО АСЧМ 20-93	I 30			
Б3	ГОСТ 8240-97	[20			
Б4	СТО АСЧМ 20-93	I 25Б2			
Св1	ГОСТ 8509-93	уголок 75х6			
Св2	ГОСТ 8509-93	2 уголока 75х6 крестовая			
Ст1	ГОСТ 8639-82	труба 100х4			

				Заказчик: АО «Райффайзенбанк»	Шифр: МЕР-383-1-О-ТЗК
				Замена и перенос вентиляционных установок здания АО «Райффайзенбанк» по адресу: г. Москва, пл. Смоленская-Сенная, д. 28. Обмерно-фиксационные работы	
Должность	ФИО	Подп.	Дата		
ГИП	Вестин А.			Техническое заключение	Стадия: ТЗК; Лист: П.3.2; Листов: 3
Геодезист	Толстенко А.А.				
Проверил	Хрусталева Е.В.			Фрагмент плана-схемы несущих элементов кровли в осях 10-3/L-H	МЕР, 109548, Москва, ул. Угрешская, д.2 стр. 34, офис 425, Тел.: +7 (499) 270 5856

Формат 594x420