

Ферма Ф1

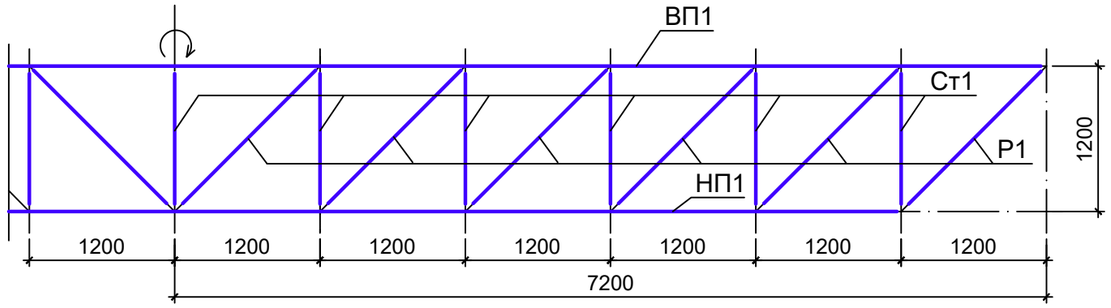


Ферма Ф2

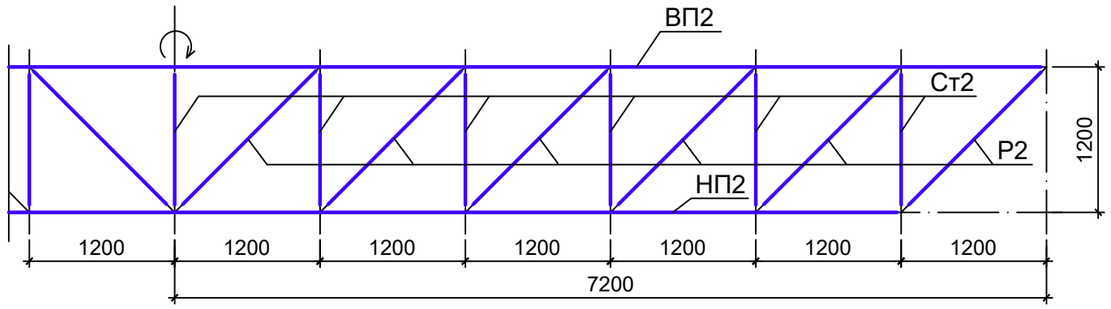

Спецификация элементов ферм.

Марка, поз.	Обозначение	Наименование	Кол.	Масса ед., кг	Приме-чание
		Ферма Ф1			
ВП1	ГОСТ 8509-93	2 уголка 100х8			
НП1	ГОСТ 8509-93	2 уголка 75х6			
Ст1	ГОСТ 19771-93	2 уголка 50х5			
Р1	ГОСТ 19771-93	2 уголка 50х5			
		Ферма Ф2			
ВП2	ГОСТ 8509-93	уголок 100х8			
НП2	ГОСТ 8509-93	уголок 75х6			
Ст2	ГОСТ 19771-93	уголок 50х5			
Р2	ГОСТ 19771-93	уголок 50х5			

Состав пирога кровли:
1.Гидроизоляция рулонная 2 слоя - 7 мм
2.Плиты теплоизоляционные -150мм
3.Профилированный лист-75мм

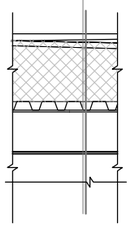

Согласовано:

Инв. N подл. | Подпись и дата | Взам. инв. N

Должность	ФИО	Подп.	Дата
ГИП	Вестин А.		
Геодезист	Толстенко А.А.		
Проверил	Хрусталева Е.В.		

Заказчик: АО «Райффайзенбанк»

Шифр: МЕР-383-1-О-ТЗК

Замена и перенос вентиляционных установок здания АО «Райффайзенбанк» по адресу: г. Москва, пл. Смоленская-Сенная, д. 28. Обмерно-фиксационные работы

Техническое заключение

Стадия	Лист	Листов
ТЗК	П.3.3	3

Схемы конструкций ферм покрытия. Схема состава кровли

МЕР®
109548, Москва, ул. Угрешская, д.2 стр. 34, офис 425
Тел.: +7 (499) 270 5856

Формат 297х420