
Структурная схема эл.снабжения 0,4 кВ

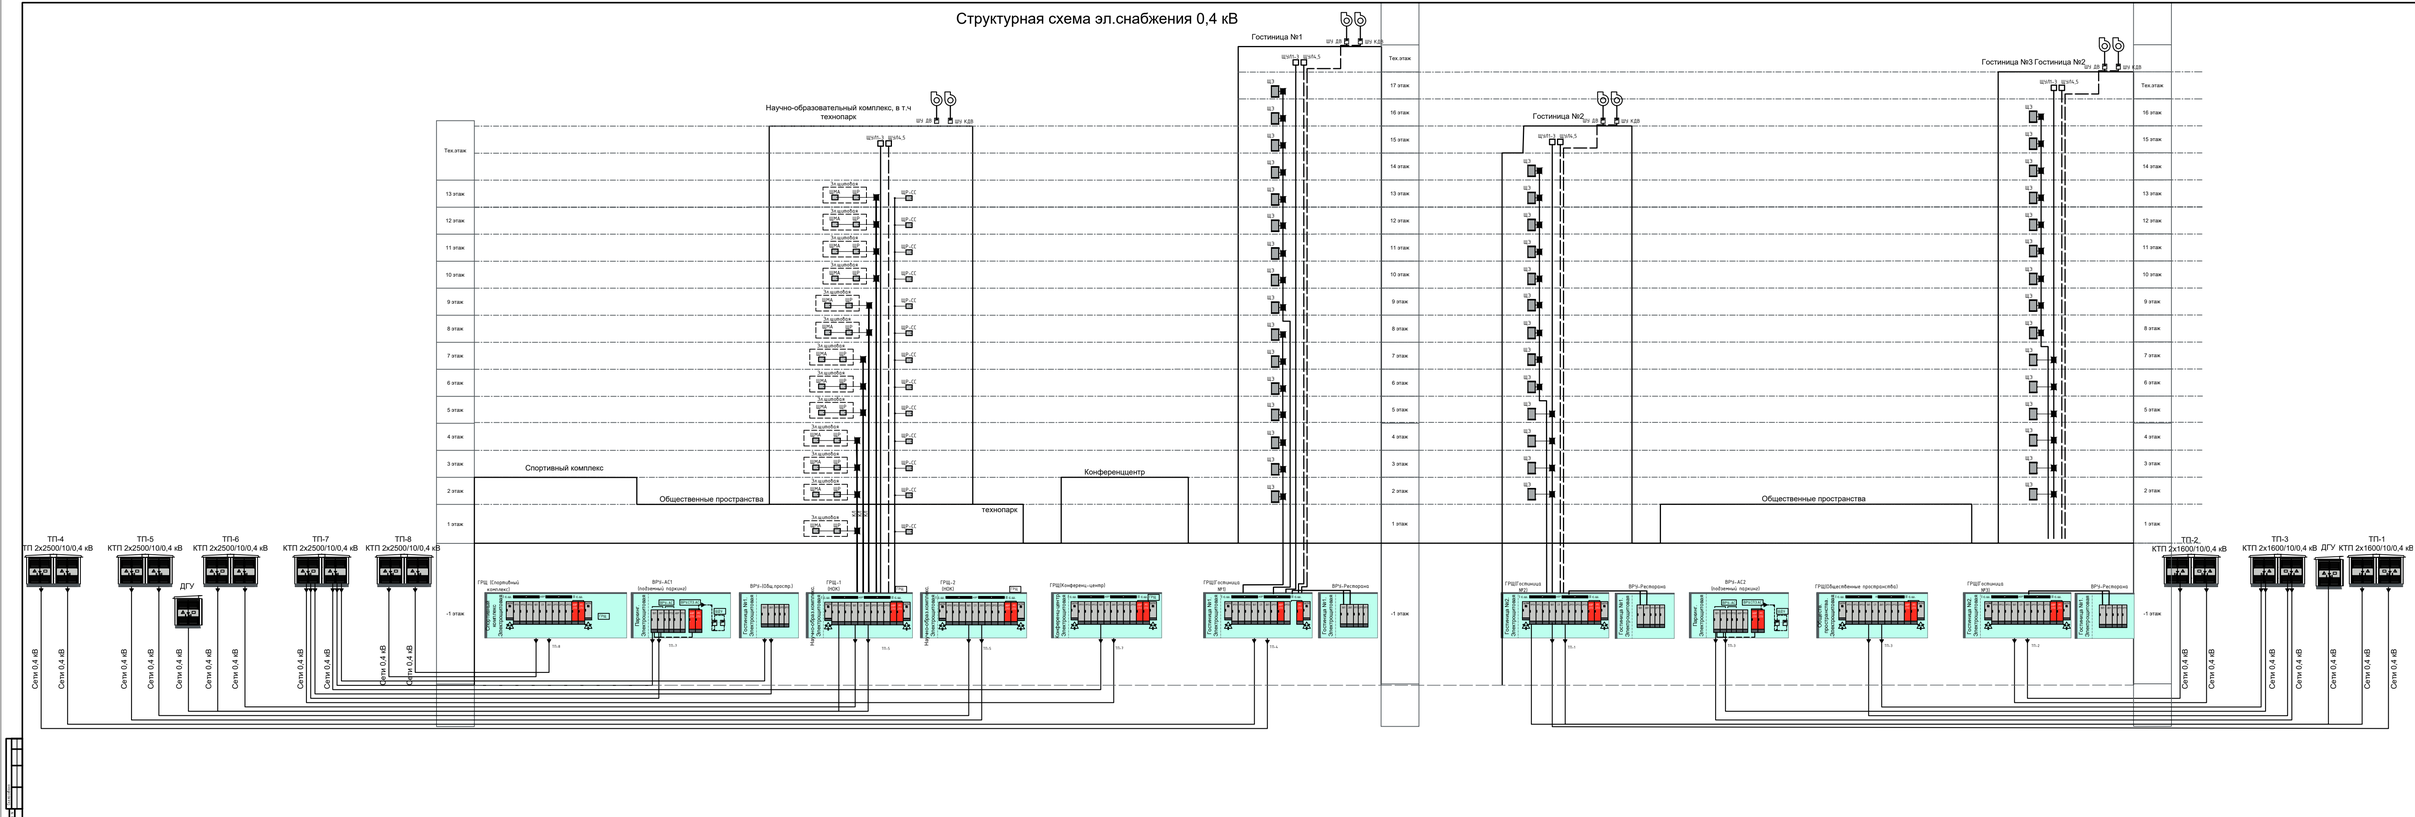

						КП-04-10-2021-РД-ЭМ	
						Автоматизация диспетчерского управления, комплексной защиты, комплексной системы безопасности	
Изм.	Кол.уч.	Лист	№ док.	Подпись	Дата		
ГИП	Шабанов					Подстанция электроснабжения	Стадия / Лист / Листов
Разработал	Шабанов						Р
Проверил	Шабанов					Структурная схема электроснабжения	Genpro
Н.контр.	Шабанов						Версия 4.1

Копировал | Формат А1