
Аксонометрическая схема антресоли (стальной каркас)

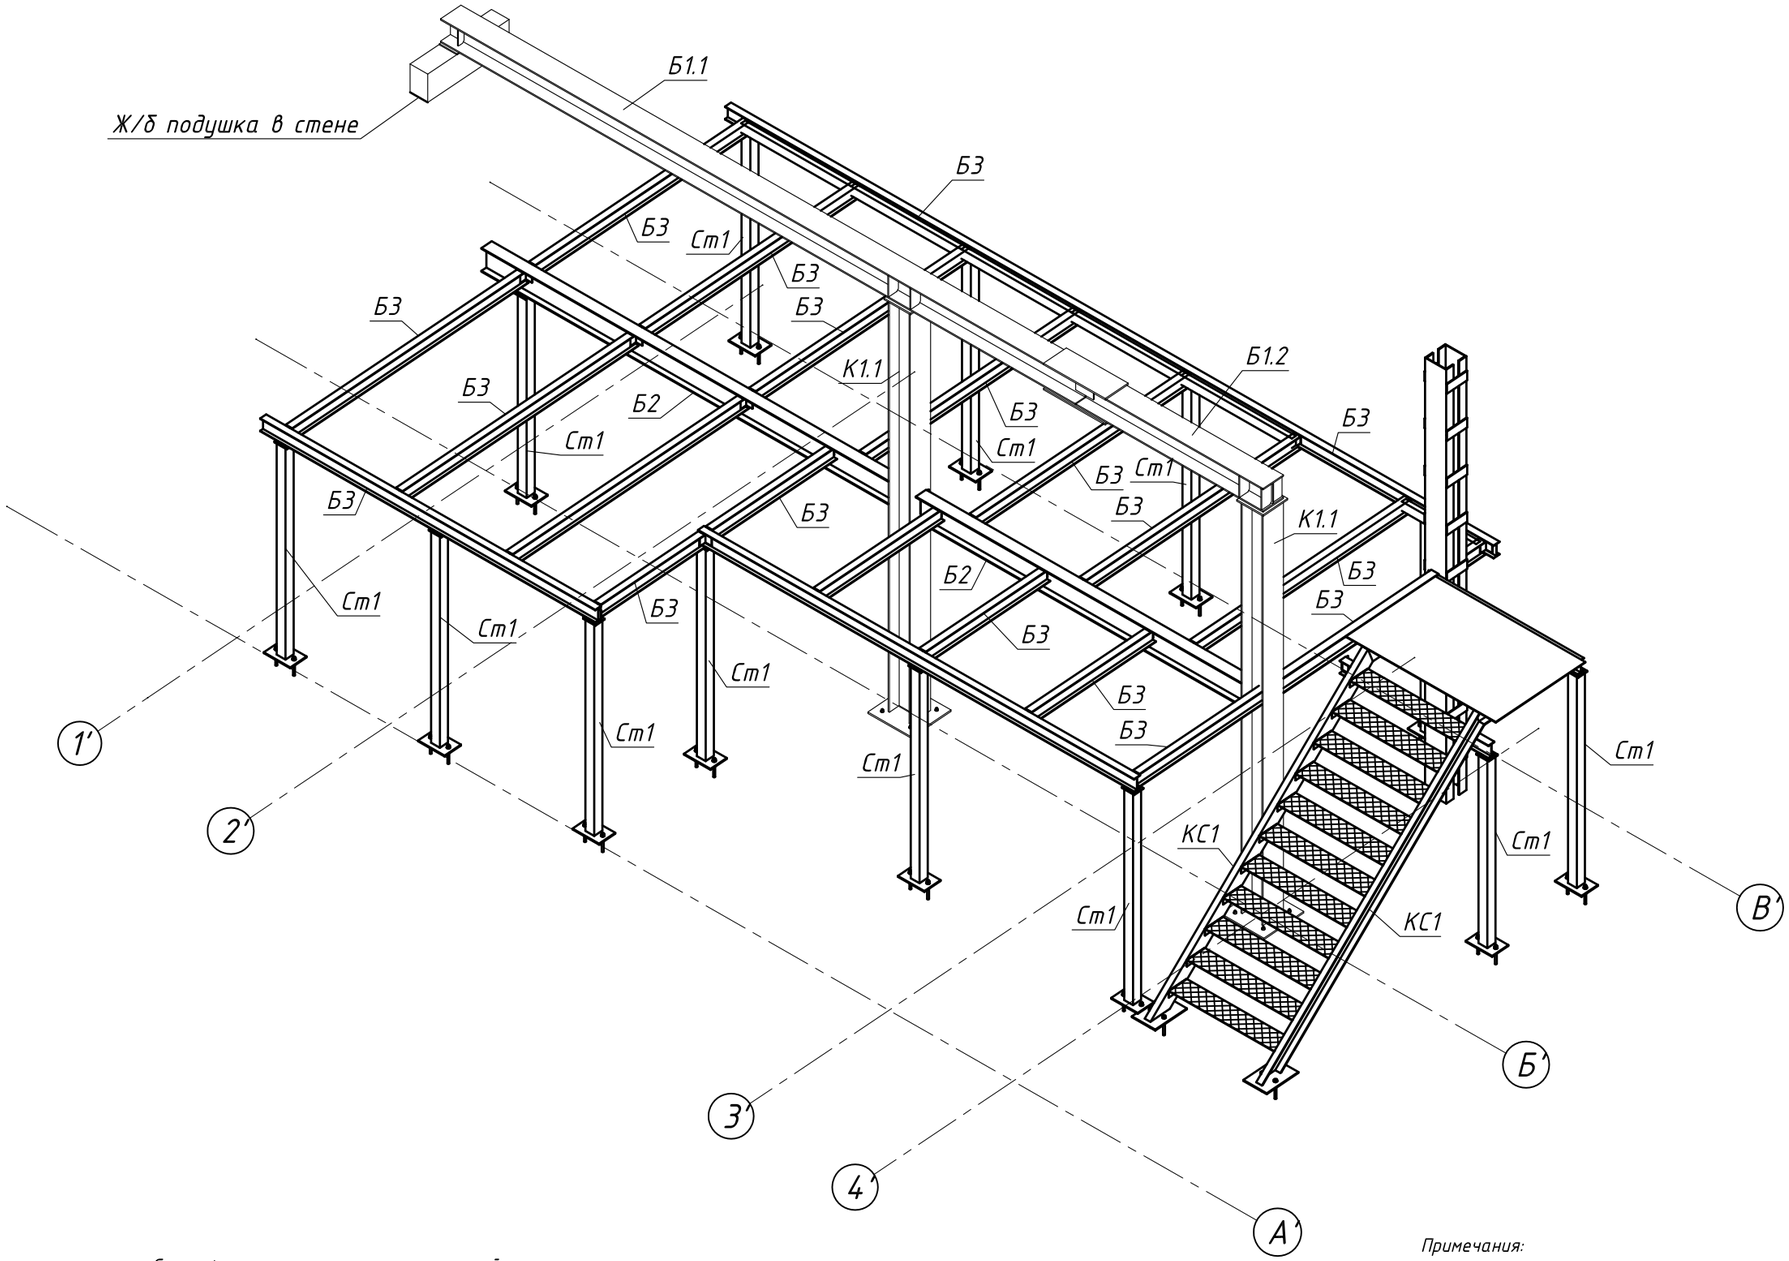

Спецификация стальных конструкций каркаса антресоли

Поз.	Обозначение	Наименование		Кол.	Масса ед.,кг.	Примечание
Б2	СТО АСЧМ 20-93	Двутавр 25Б2 СТО АСЧМ 20-93 / С245 ГОСТ 27772-2015	м.п.	8.7	29.6	258
Б3	СТО АСЧМ 20-93	Двутавр 14Б1 СТО АСЧМ 20-93 / С245 ГОСТ 27772-2015	м.п.	66.1	10.5	694
КС1	ГОСТ 8240-97	Швеллер 16У ГОСТ 8240-97 / С245 ГОСТ 27772-2015	м.п.	10	14.2	142
Ст1	ГОСТ 30245-2003	Профиль 100х5 ГОСТ 30245-2003 / С245 ГОСТ 27772-2015	L=2300	13	33.1	430

Примечания:

1. Все отметки и привязки уточнить по разделу АР и по месту.
2. Размеры, отмеченные звёздочкой (*), уточнить по месту.

Изм.	Кол.уч.	Лист	№док.	Подп.	Дата
Разраб.		Кудрявый			
Проверил		Волков			
Н. контр.		Хрусталева			

Шифр: 02/24

Здание по адресу: г.Москва, ул. Б. Новодмитровская, дом 36/4, стр. 1

Конструктивные решения по устройству усиления	Стадия	Лист	Листов
	Р	2	

Аксонометрическая схема антресоли (стальной каркас)

V-PROJECT

Согласовано

Взам инв . N


Подп. и дата

Инв. N подл.

Формат А3_L

x

Аксонометрическая схема антресоли с деревянными балками

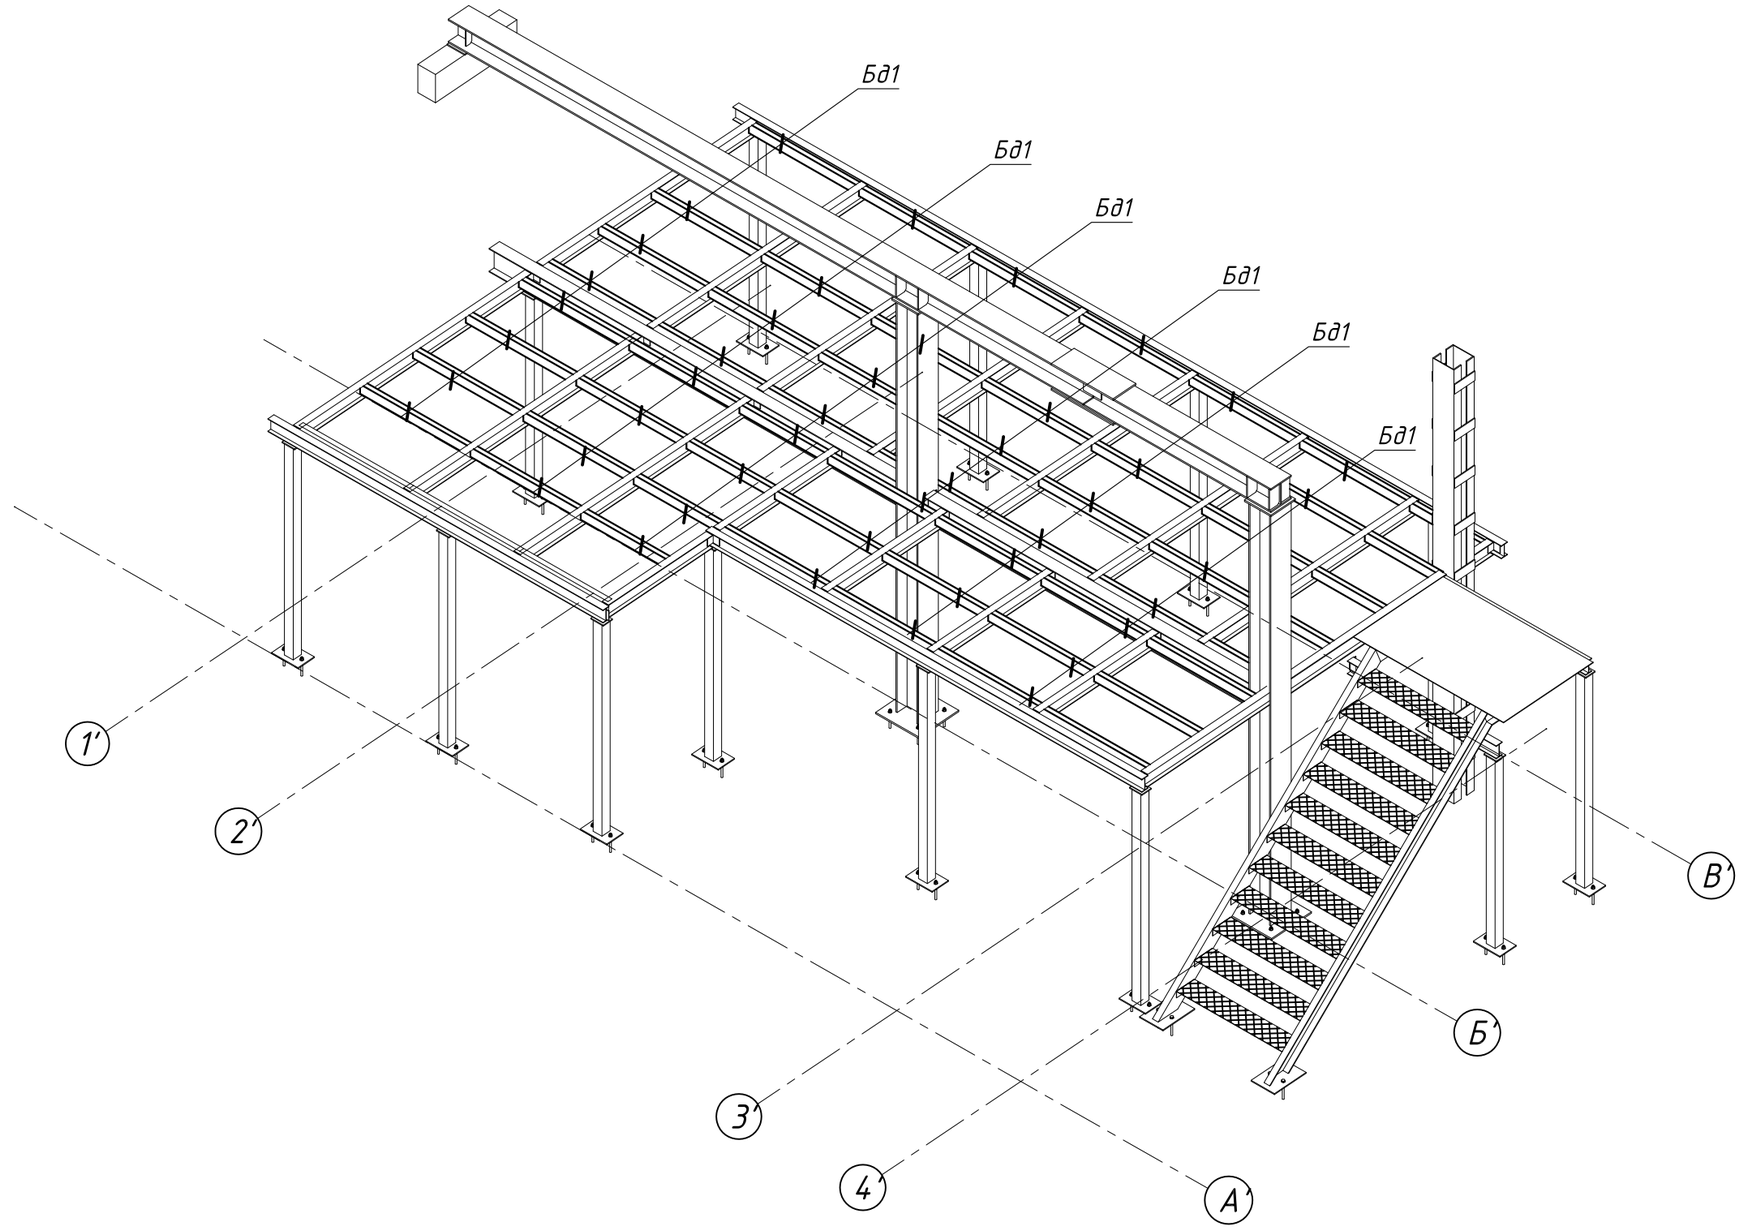

Примечания:

1. Все отметки и привязки уточнить по разделу АР и по месту.
2. Размеры, отмеченные звёздочкой (*), уточнить по месту.

Спецификация деревянных конструкций каркаса антресоли

Поз.	Обозначение	Наименование	Кол.	Объём ед., м³	Всего, м³
Бд1	ГОСТ 8486-86	Брус 50х125 м.п.	78	0.00625	0.49

						Шифр: 02/24	
						Здание по адресу: г.Москва, ул. Б. Новодмитровская, дом 36/4, стр. 1	
Изм.	Кол.уч.	Лист	№док.	Подп.	Дата		
Разраб.		Кудрявый				Конструктивные решения по устройству усиления	Стадия: Р; Лист: 3; Листов:
Проверил		Волков					
Н. контр.		Хрусталева				Аксонометрическая схема антресоли с деревянными балками	V-PROJECT

Согласовано


Взам инв. N

Подп. и дата

Инв. N подл.

Формат А3_L

x

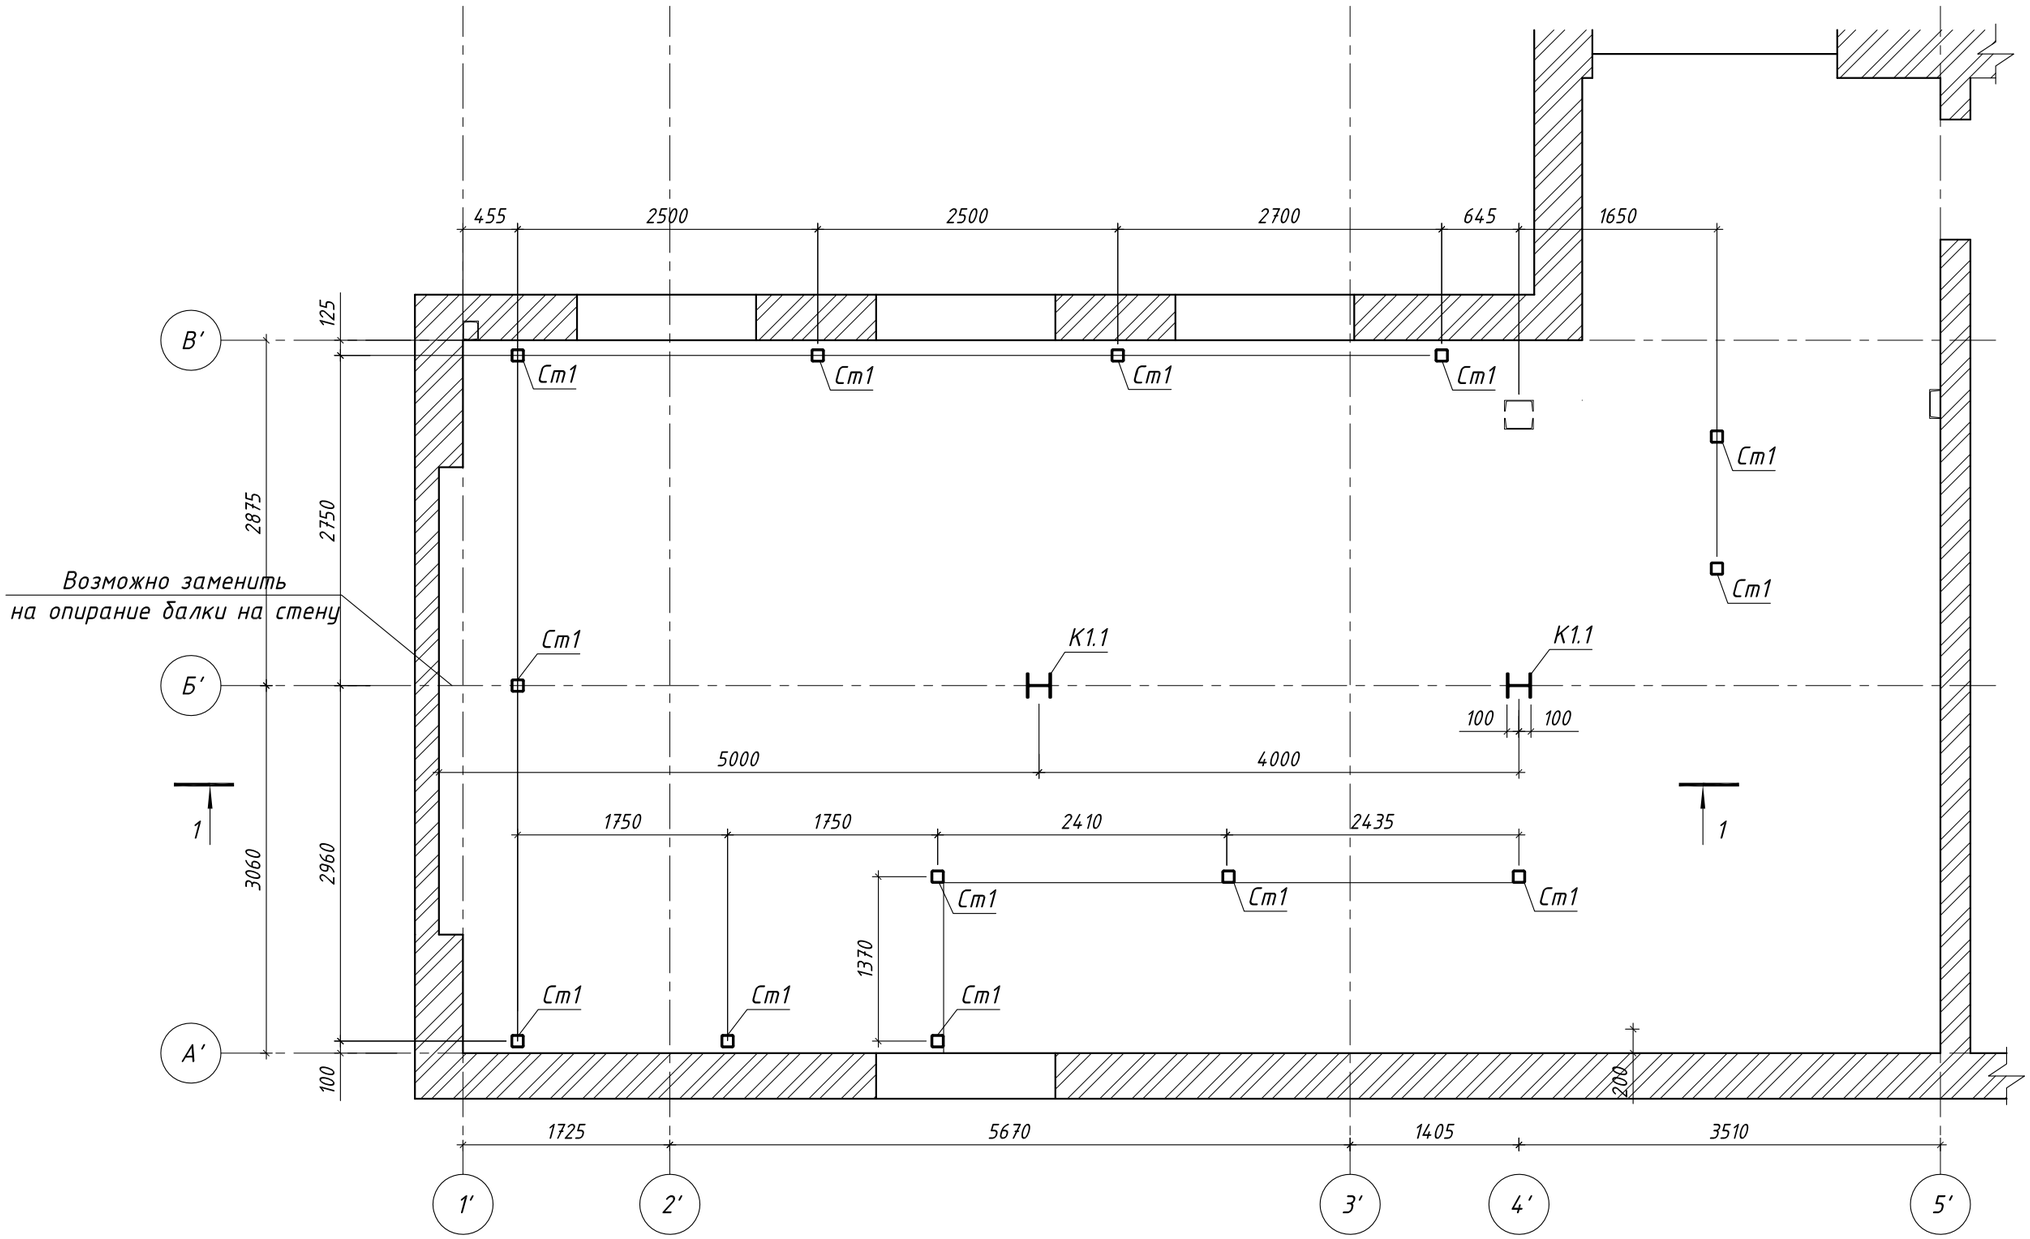

Примечания:

1. Все отметки и привязки уточнить по разделу АР и по месту.
2. Сечение 1–1 см. лист 7.

						Шифр: 02/24	
						Здание по адресу: г.Москва, ул. Б. Новодмитровская, дом 36/4, стр. 1	
Изм.	Кол.уч.	Лист	№док.	Подп.	Дата		
Разраб.		Кудрявый				Конструктивные решения по устройству усиления	Стадия: Р; Лист: 4; Листов:
Проверил		Волков					
Н. контр.		Хрусталева					
						План вновь возводимых стальных стоек антресоли	V-PROJECT

Согласовано


Взам инв. N

Подп. и дата

Инв. N подл.

Формат А3_L

x

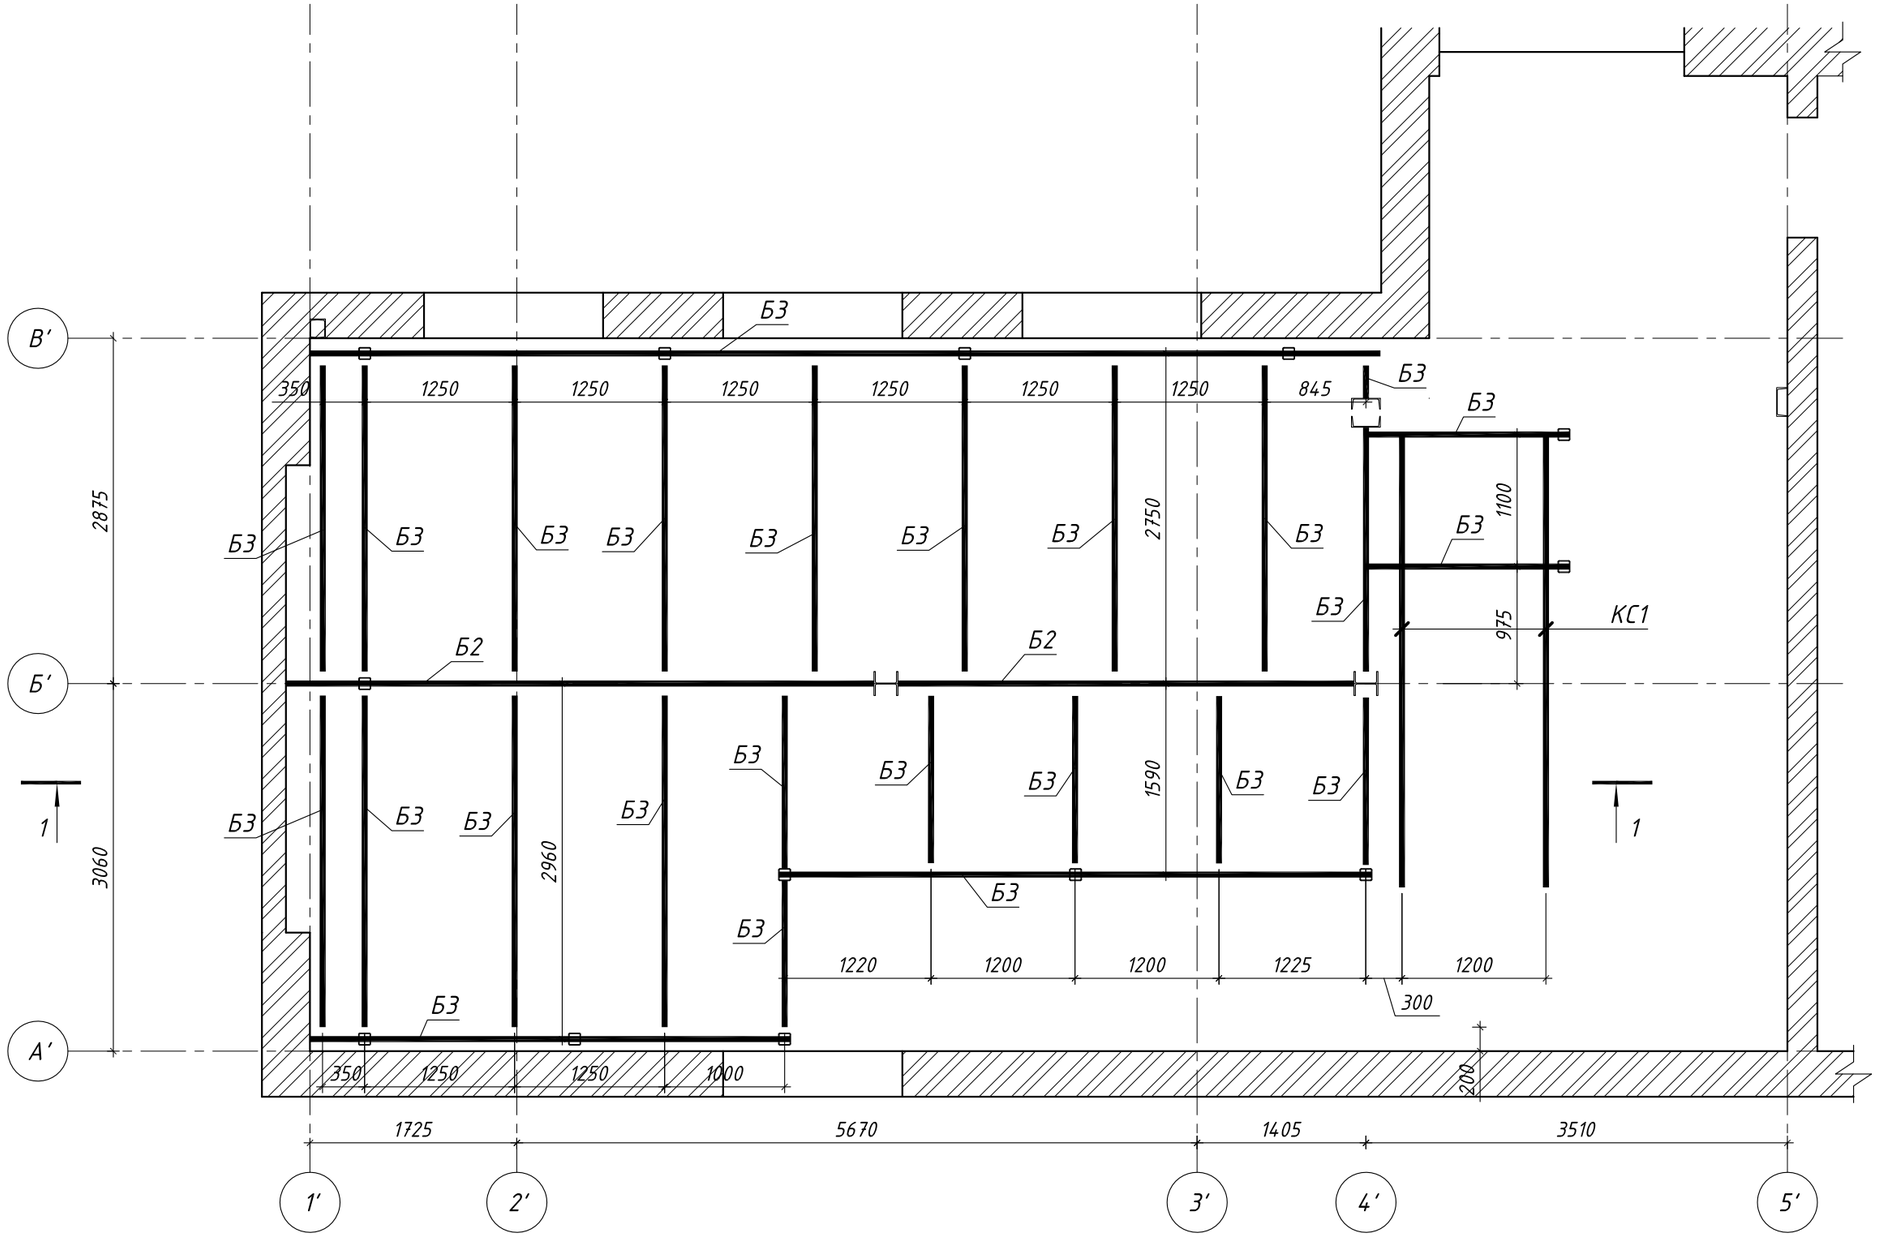

Примечания:

1. Все отметки и привязки уточнить по разделу АР и по месту.
2. Сечение 1–1 см. лист 7.

						Шифр: 02/24
						Здание по адресу: г.Москва, ул. Б. Новодмитровская, дом 36/4, стр. 1
Изм.	Кол.уч.	Лист	№док.	Подп.	Дата	
Разраб.		Кудрявый				Конструктивные решения по устройству усиления
Проверил		Волков				
Н. контр.		Хрусталева				
						План вновь возводимых стальных балок антресоли

Стадия	Лист	Листов
Р	5	

V-PROJECT

Формат А3_L


x

Согласовано

Взам инв . N

Подп. и дата

Инв. N подл.

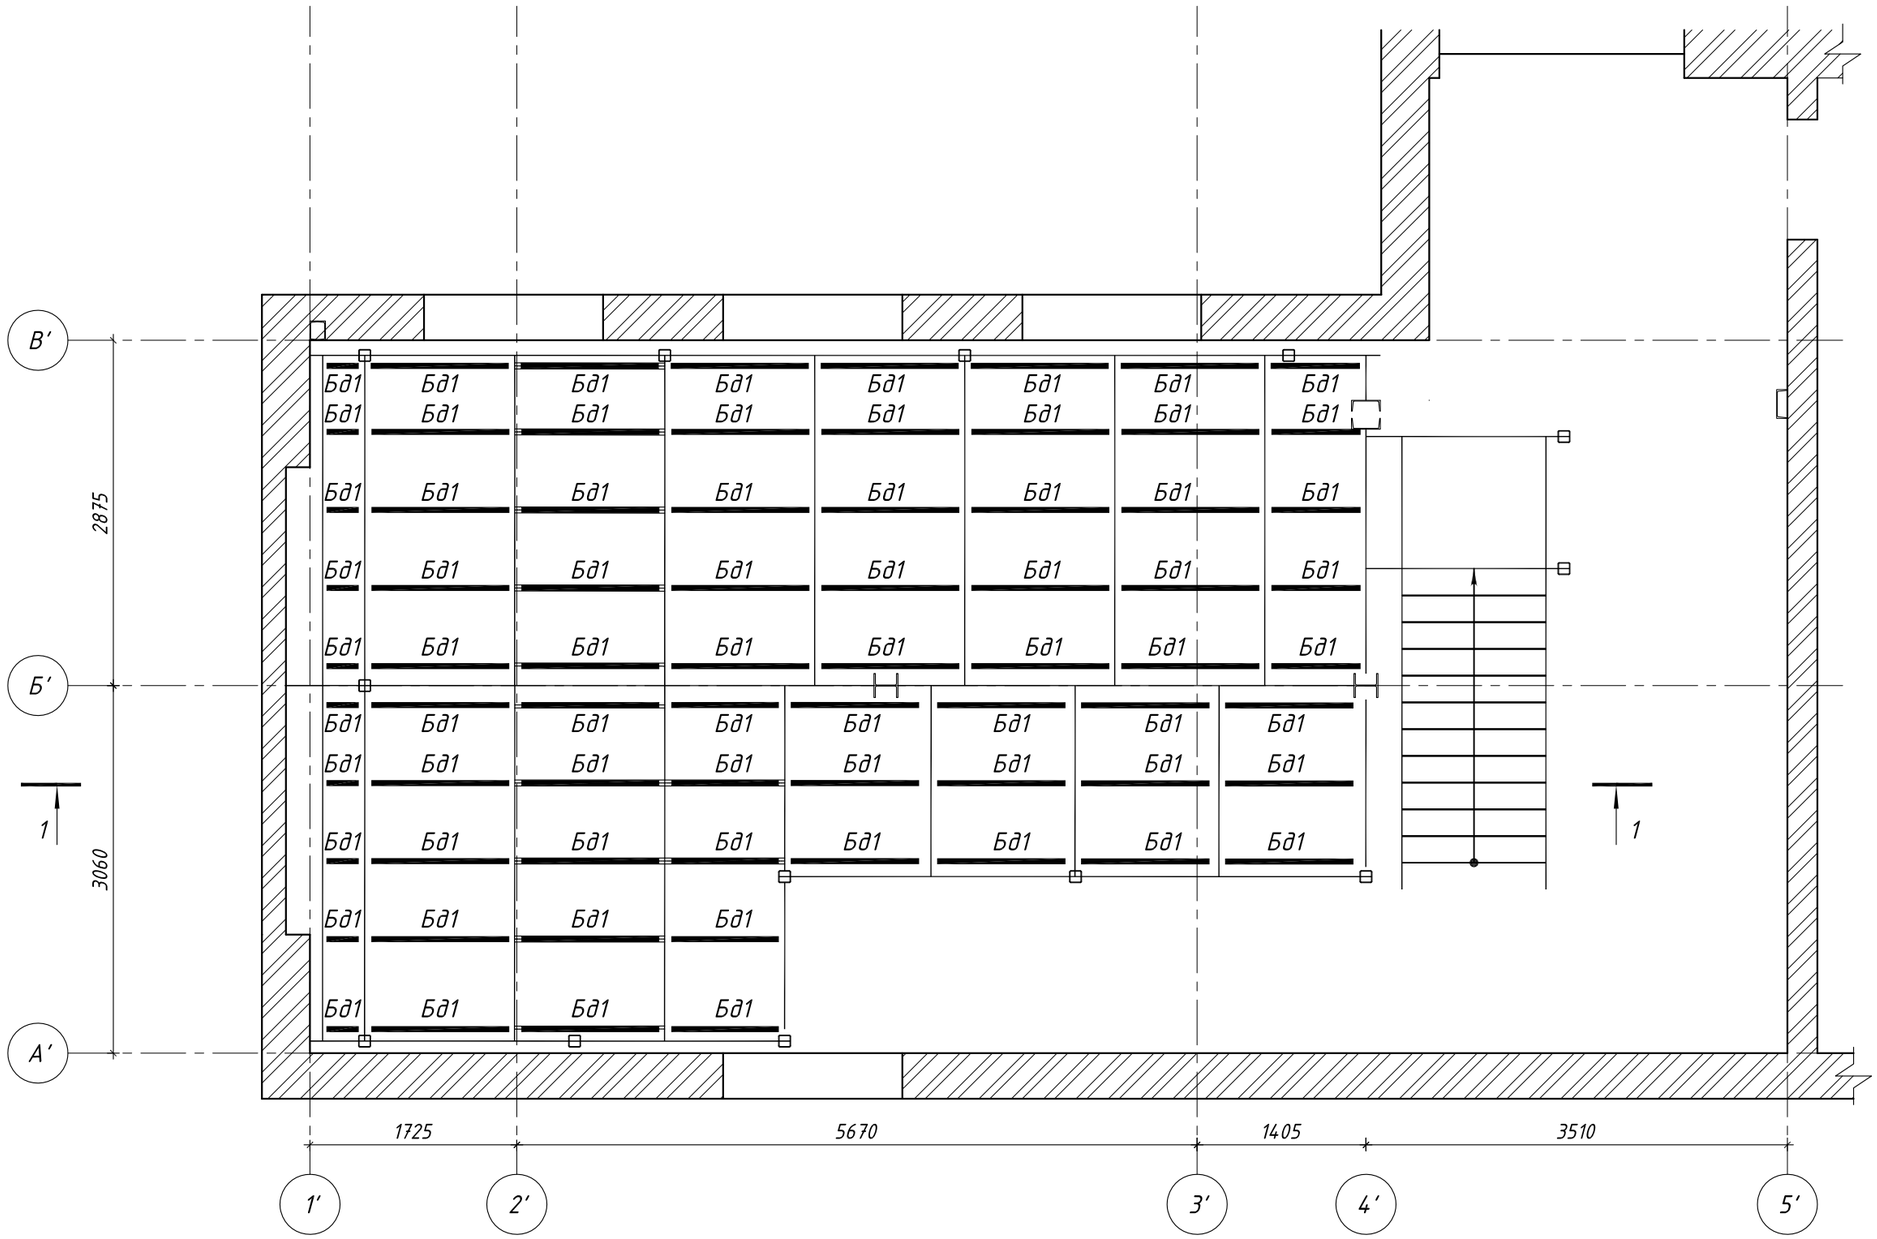

Примечания:

1. Все отметки и привязки уточнить по разделу АР и по месту.
2. Сечение 1-1 см. лист 7.

						Шифр: 02/24	
						Здание по адресу: г.Москва, ул. Б. Новодмитровская, дом 36/4, стр. 1	
Изм.	Кол.уч.	Лист	№док.	Подп.	Дата		
Разраб.		Кудрявый				Конструктивные решения по устройству усиления	Стадия: Р; Лист: 6; Листов:
Проверил		Волков					
Н. контр.		Хрусталева				План вновь возводимых деревянных балок антресоли	V-PROJECT

Согласовано

Взам инв. N


Подп. и дата

Инв. N подл.

Формат А3_L

x

1 – 1

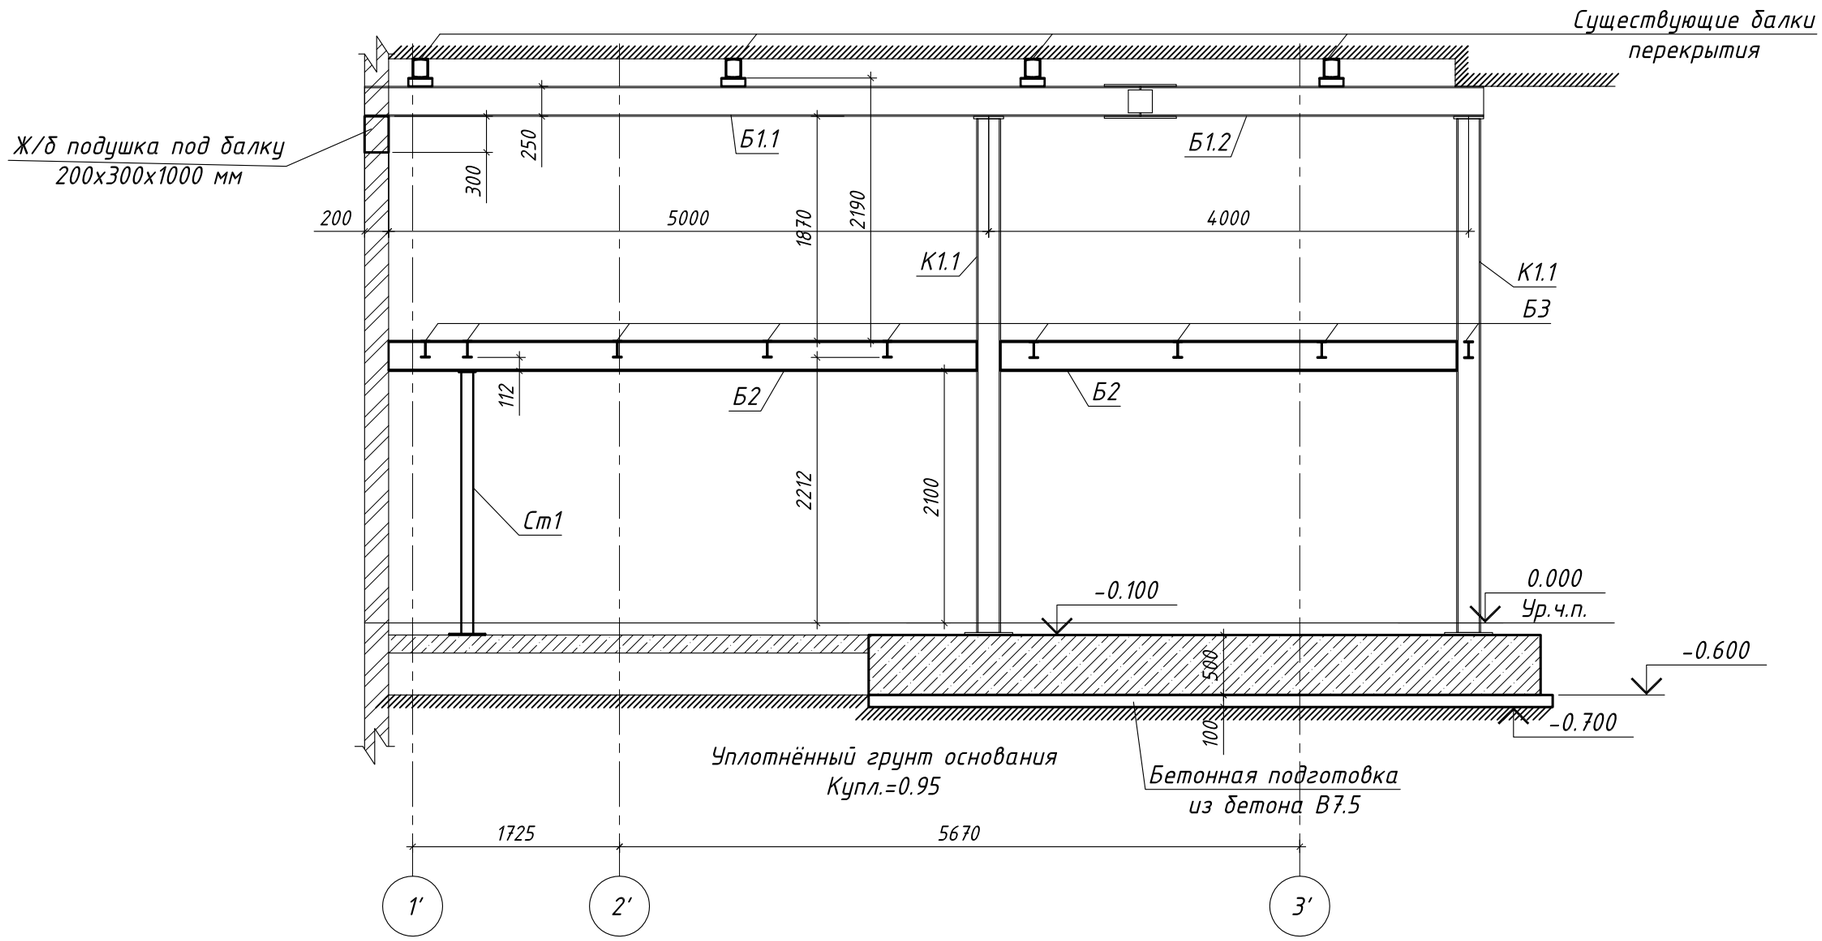

Согласовано

Взам инв. N

Подп. и дата

Инв. N подл.

						Шифр: 02/24	
						Здание по адресу: г.Москва, ул. Б. Новодмитровская, дом 36/4, стр. 1	
Изм.	Кол.уч.	Лист	№док.	Подп.	Дата		
Разраб.		Кудрявый				Конструктивные решения по устройству усиления	Стадия: Р; Лист: 7; Листов:
Проверил		Волков					
Н. контр.		Хрусталева					
						Сечение 1-1	V-PROJECT

Формат А3_L

x