Ведомость рабочих чертежей основного комплекта КР2

Лист	Наименование	Примечание
1	Общие данные	
2	План вновь возводимых стальных стоек антресоли	
3	План вновь возводимых стальных балок антресоли	
4	Сечения 1-1, 2-2, 3-3, 4-4	
5	Узлы 1...7	
6	Опалубочный план перекрытия антресоли	
7	Спецификация конструкций антресоли	

Ведомость ссылочных документов

Обозначение	Наименование	Примечание
СП 16.13330.2016	Стальные конструкции	
СП 20.13330.2016	Нагрузки и воздействия	
СП70.13330.2012	Несущие и ограждающие конструкции	
СТО АСЧМ 20-93	Двутавры горячекатаные с параллельными гранями полок	
ГОСТ 103-2006	Прокат сортовой стальной горячекатаный полосовой	
ГОСТ 8509-93	Уголки стальные горячекатаные равнополочные	
ГОСТ 8240-97	Швеллеры стальные горячекатаные	
ГОСТ 14098-2014	Соединения сварные арматуры и закладных изделий железобетонных конструкций	
ГОСТ 5264-80	Ручная дуговая сварка	
ГОСТ 9467-75	Электроды покрытые металлические для ручной дуговой сварки	

Общие указания

1. Общая часть

1.1. Настоящие чертежи марки КР разработаны на основании чертежей марки АР.

1.2. Проект выполнен в соответствии со СП 16.13330 "Стальные конструкции" и СП 20.13330 "Нагрузки и воздействия".

1.3. В разделе КР даны принципиальные решения для согласования со службой Заказчика.

1.4. В конструкции раздела КР могут быть внесены изменения в ходе согласования.

1.5. За относительную отметку 0.000 для каждого этажа принята отметка чистого пола этого этажа согласно разделу АР.

2. Материал конструкций

2.1. Материал конструкций указан в Спецификациях на листах комплекта.

3. Указания по монтажу конструкций

3.1. Сварные швы, показанные как заводские, выполнять до установки конструкции в проектное положение.

3.2. Сварку осуществлять покрытыми электродами Э46 по ГОСТ 9467-75. Минимальную высоту катетов сварных швов принять по наименьшей толщине свариваемых элементов, но не менее 5 мм. Кроме оговорённых на листах проекта. Сварку осуществлять в соответствии с требованиями раздела 10 СП70.13330.2012.

3.3. Конструкции окрасить грунтовкой ГФ-021 по ГОСТ 18186-79. Толщина покрытия - 100 мкр.

3.4 Защита стальных конструкций от коррозии производится в соответствии с СП 28.13330.2017 , СП 53-101-98, решениями проекта огнезащиты и внутренними требованиями предприятия-заказчика. При производстве работ руководствоваться требованиями СП70.13330.2012, ГОСТ 12.3.003-86, ГОСТ 12.3.016-87.

3.5. После монтажа, в местах нарушения покрасочного покрытия, произвести повторную обработку металло-конструкций грунтовкой ГФ-021 по ГОСТ 18186-79 с последующей окраской эмалью согласно проекту.

3.6. Монтаж конструкций производить в соответствии с проектом производства работ с учетом требований СП70.13330.2012, при этом должна быть обеспечена устойчивость коснтрукций на всех стадиях монтажа.

3.7. Монтажные соединения принять:

3.7.1. На сварке покрытыми электродами (см. п.п. 3.2).

3.7.2. На анкерных болтах HILTI (распорных и химическихI.

3.8. Сверление отверстий и установку анкерных болтов HILTI выполнять в соответствии с Руководством по монтажу HILTI. В случае необходимости замены анкерных болтов HILTI на аналог требуется согласование с авторами проекта.

3.9. Контроль качества сварных соединений осуществлять по пунктам 1, 2 табл. 10.6 СП70.13330.2012.

3.10. Работы по устройству проёмов вести с устройством временных подпорок.

Тип подпорок и расположение уточняется организацией, ведущей строительно-монтажные работы, после разработки ППР и должен быть согласован с авторами проекта. Допускается использование стоек и балок для монолитной опалубки.

3.11. Все работы по устройству конструкций усиления производить после разработки проекта производства работ (ППР), разрабатываемого организацией, ведущей строительно-монтажные работы, согласно СП70.13330.2012.

3.12. Огнезащиту стальных конструций (при необходимости) осуществлять по отдельно разработанному проекту огнезащиты.

3.13. Все отметки, привязки и размеры уточнить по месту.

Изм.	Кол.уч.	Лист	№док.	Подп.	Дата
Разраб.		Кудрявый			
Проверил		Волков			
Н. контр.		Хрусталева			

Шифр: 02/24-КР2

Здание по адресу: г.Москва, ул. Б. Новодмитровская, дом 36/4, стр. 1

Конструктивные решения по устройству антресоли	Стадия	Лист	Листов
	Р	1	7
Общие данные	V-PROJECT		

Согласовано


Взам инв. N

Подп. и дата

Инв. N подл.

Формат А3_L

x

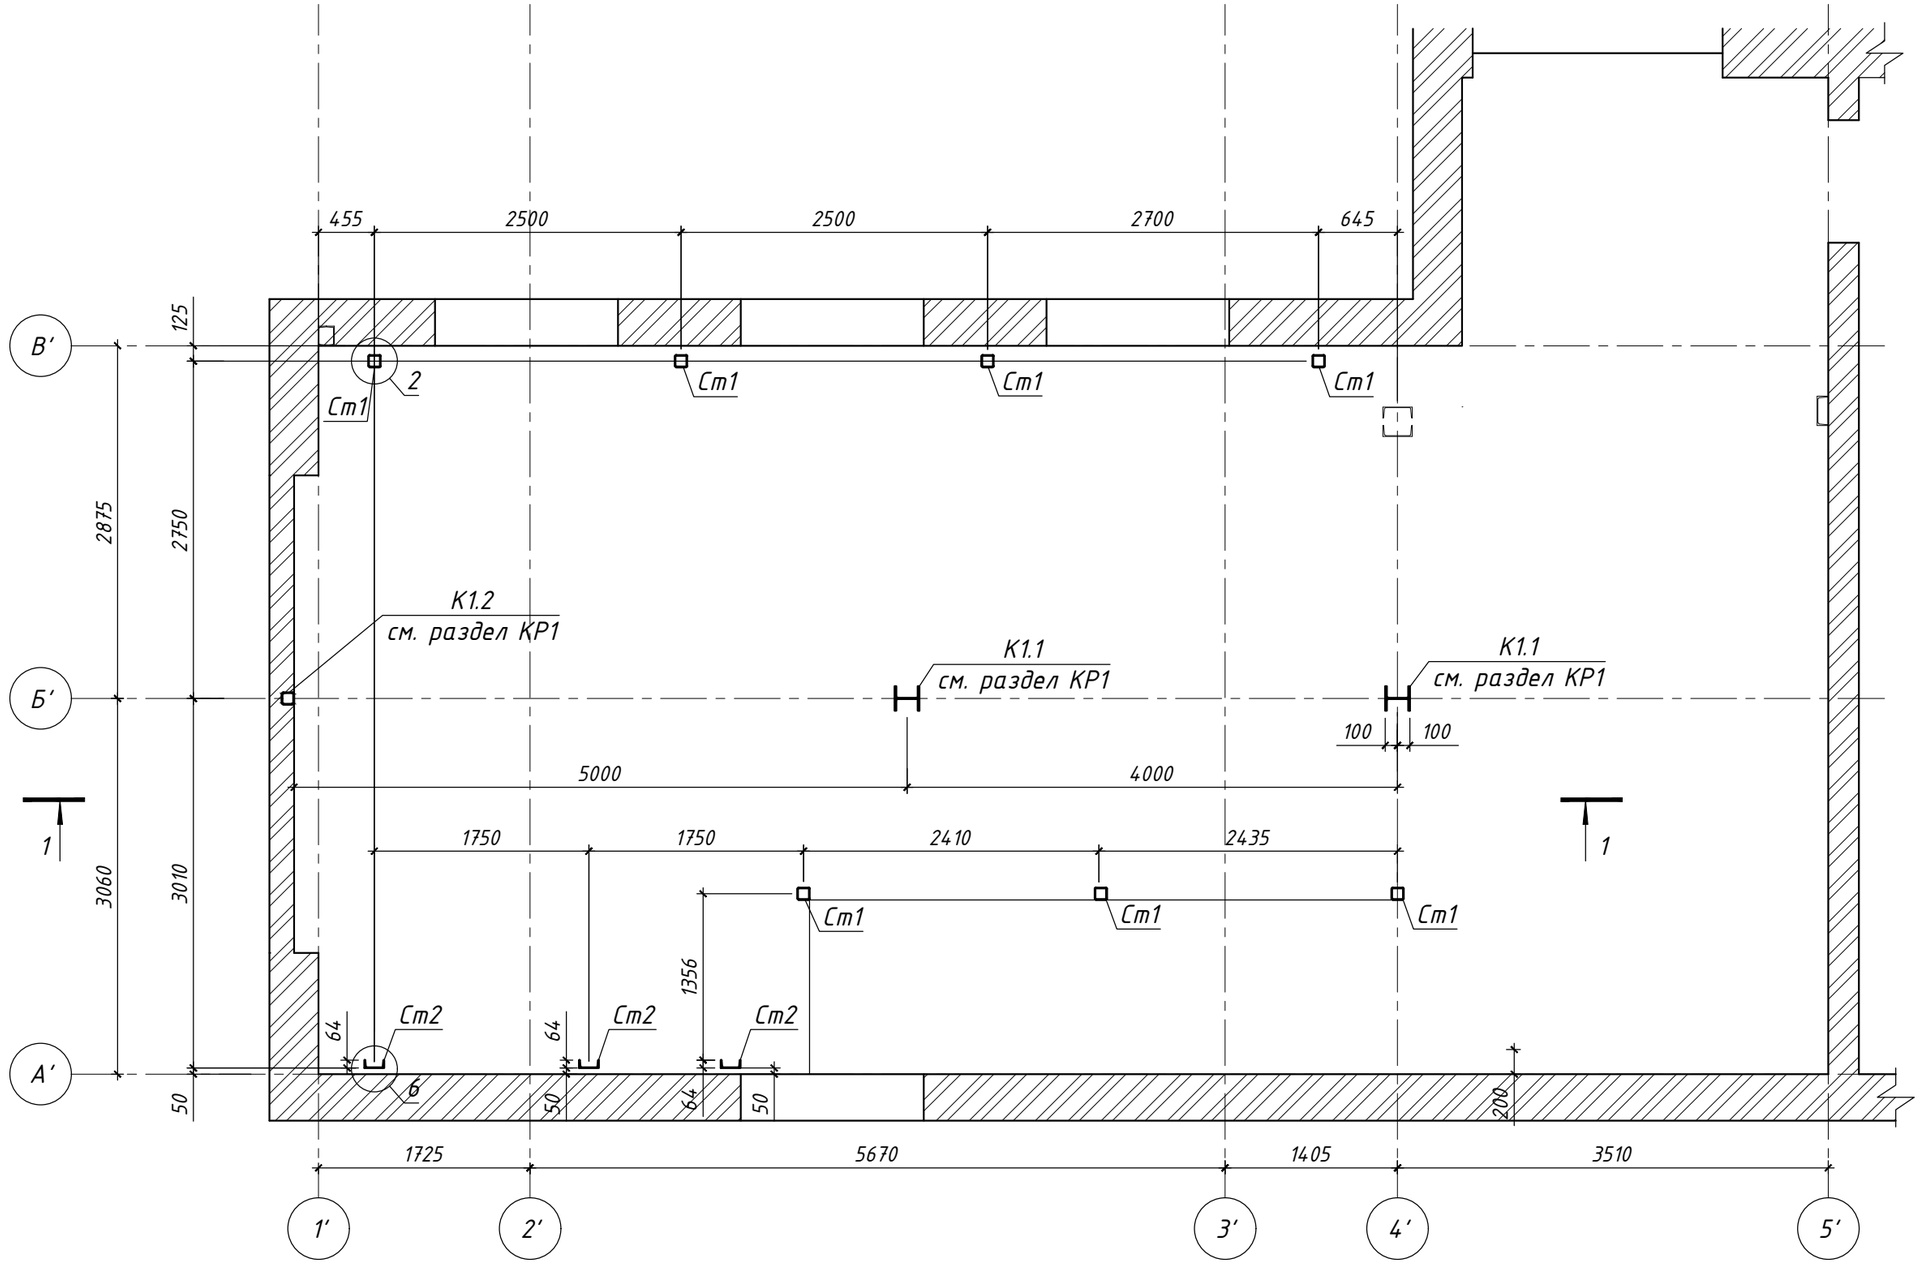

Примечания:

1. Все отметки и привязки уточнить по разделу АР и по месту.
2. Сечения 1-1...4-4 см. лист 4.
3. Узлы см. на листе 6.
4. Спецификацию см. на листе 7.

Изм.	Кол.уч.	Лист	№док.	Подп.	Дата
Разраб.		Кудрявый			
Проверил		Волков			
Н. контр.		Хрусталева			

Шифр: 02/24-КР2

Здание по адресу: г.Москва, ул. Б. Новодмитровская, дом 36/4, стр. 1

Конструктивные решения по устройству антресоли	Стадия	Лист	Листов
	Р	2	

План вновь возводимых стальных стоек антресоли

V-PROJECT

Согласовано


Взам инв. N

Подп. и дата

Инв. N подл.

Формат А3_L

x

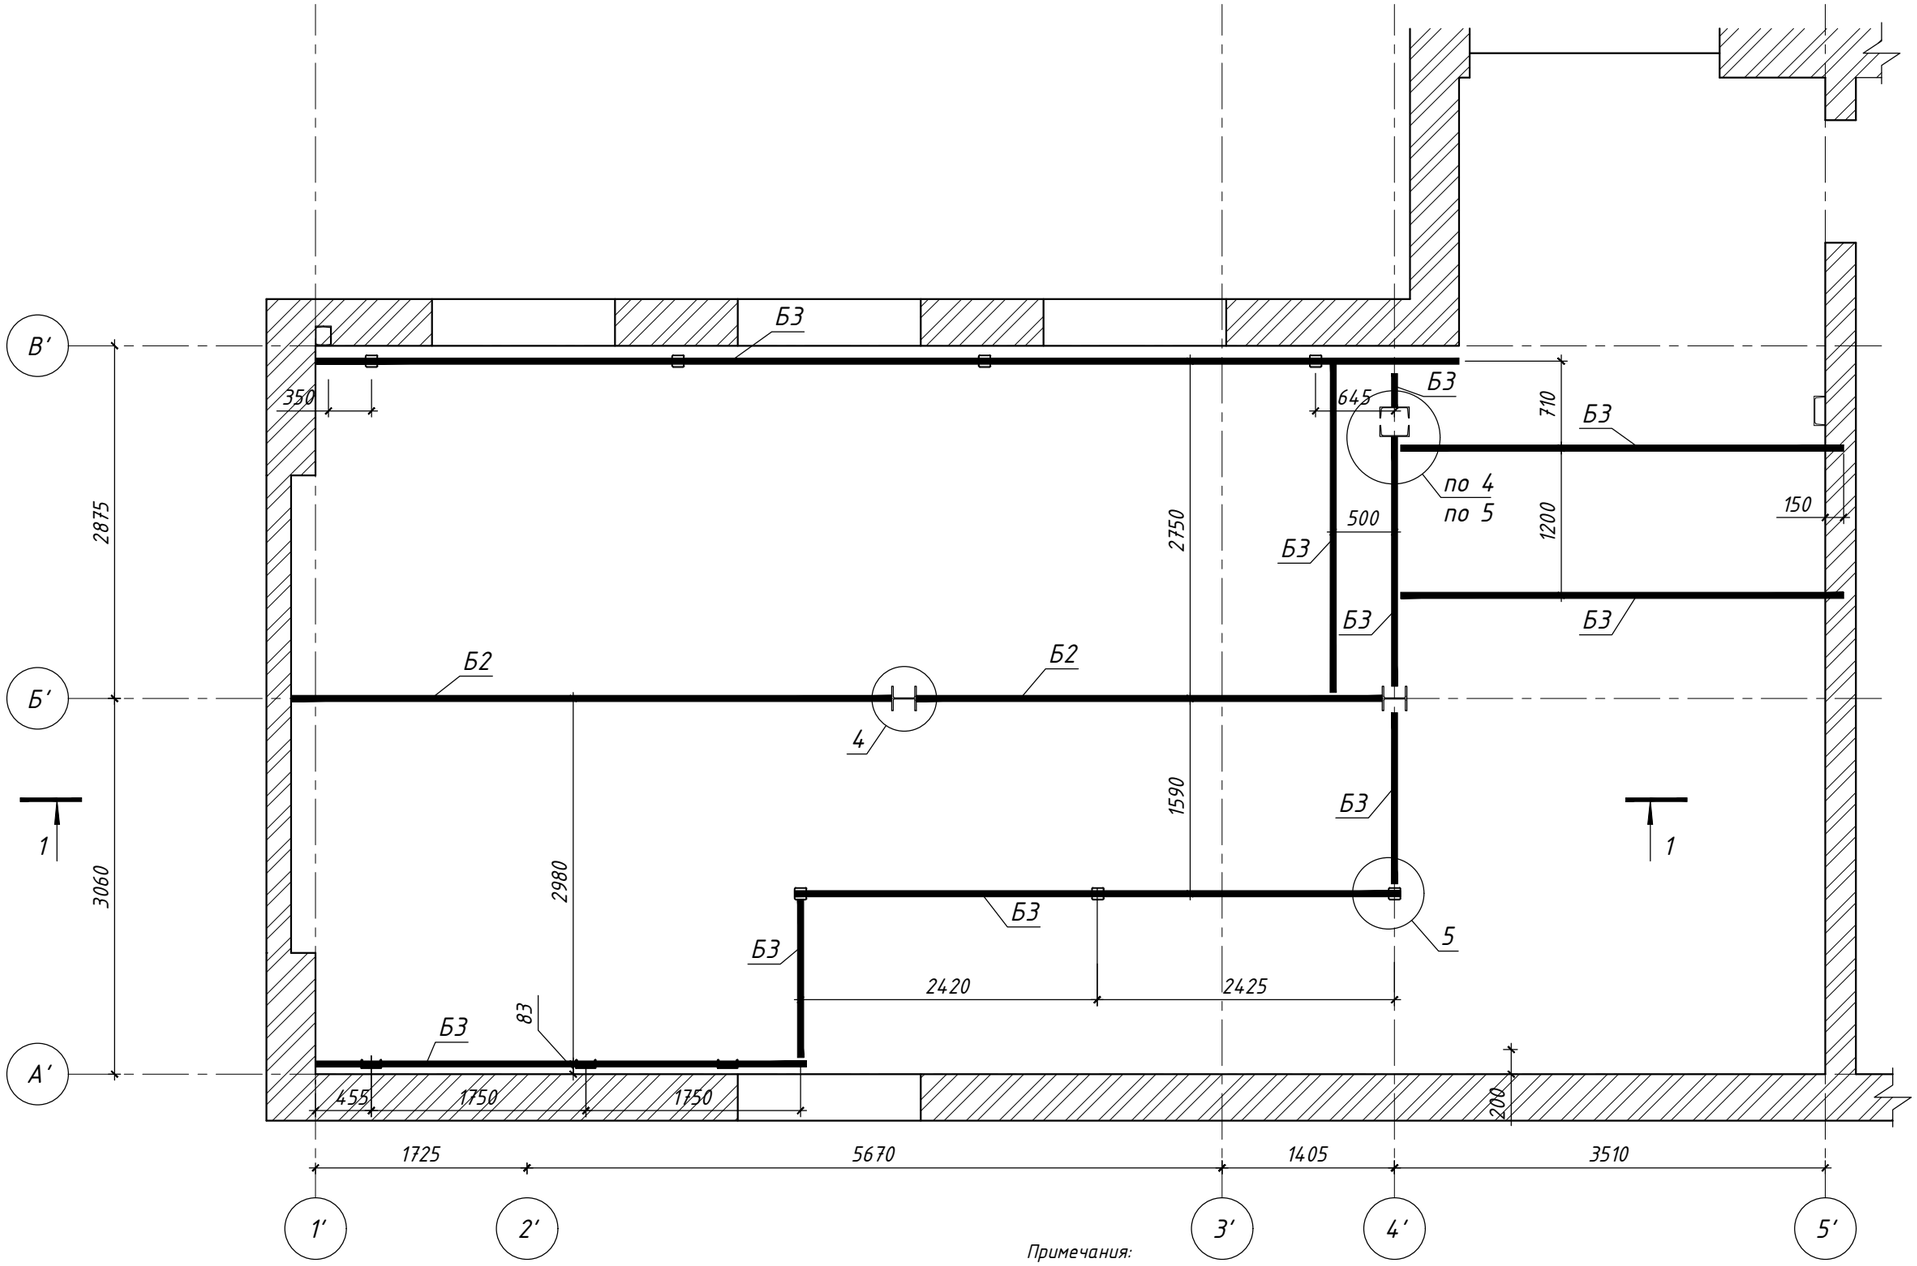

Примечания:

1. Все отметки и привязки уточнить по разделу АР и по месту.
2. Сечения 1-1...4-4 см. лист 4.
3. Узлы см. на листе 6.
4. Спецификацию см. на листе 7.

Изм.	Кол.уч.	Лист	№док.	Подп.	Дата
Разраб.		Кудрявый			
Проверил		Волков			
Н. контр.		Хрусталева			

Шифр: 02/24-КР2

Здание по адресу: г.Москва, ул. Б. Новодмитровская, дом 36/4, стр. 1

Конструктивные решения по устройству антресоли

Стадия	Лист	Листов
Р	3	

План вновь возводимых стальных балок антресоли

V-PROJECT

Согласовано

Взам инв. N


Подп. и дата

Инв. N подл.


Формат А3_L

x


1 - 1

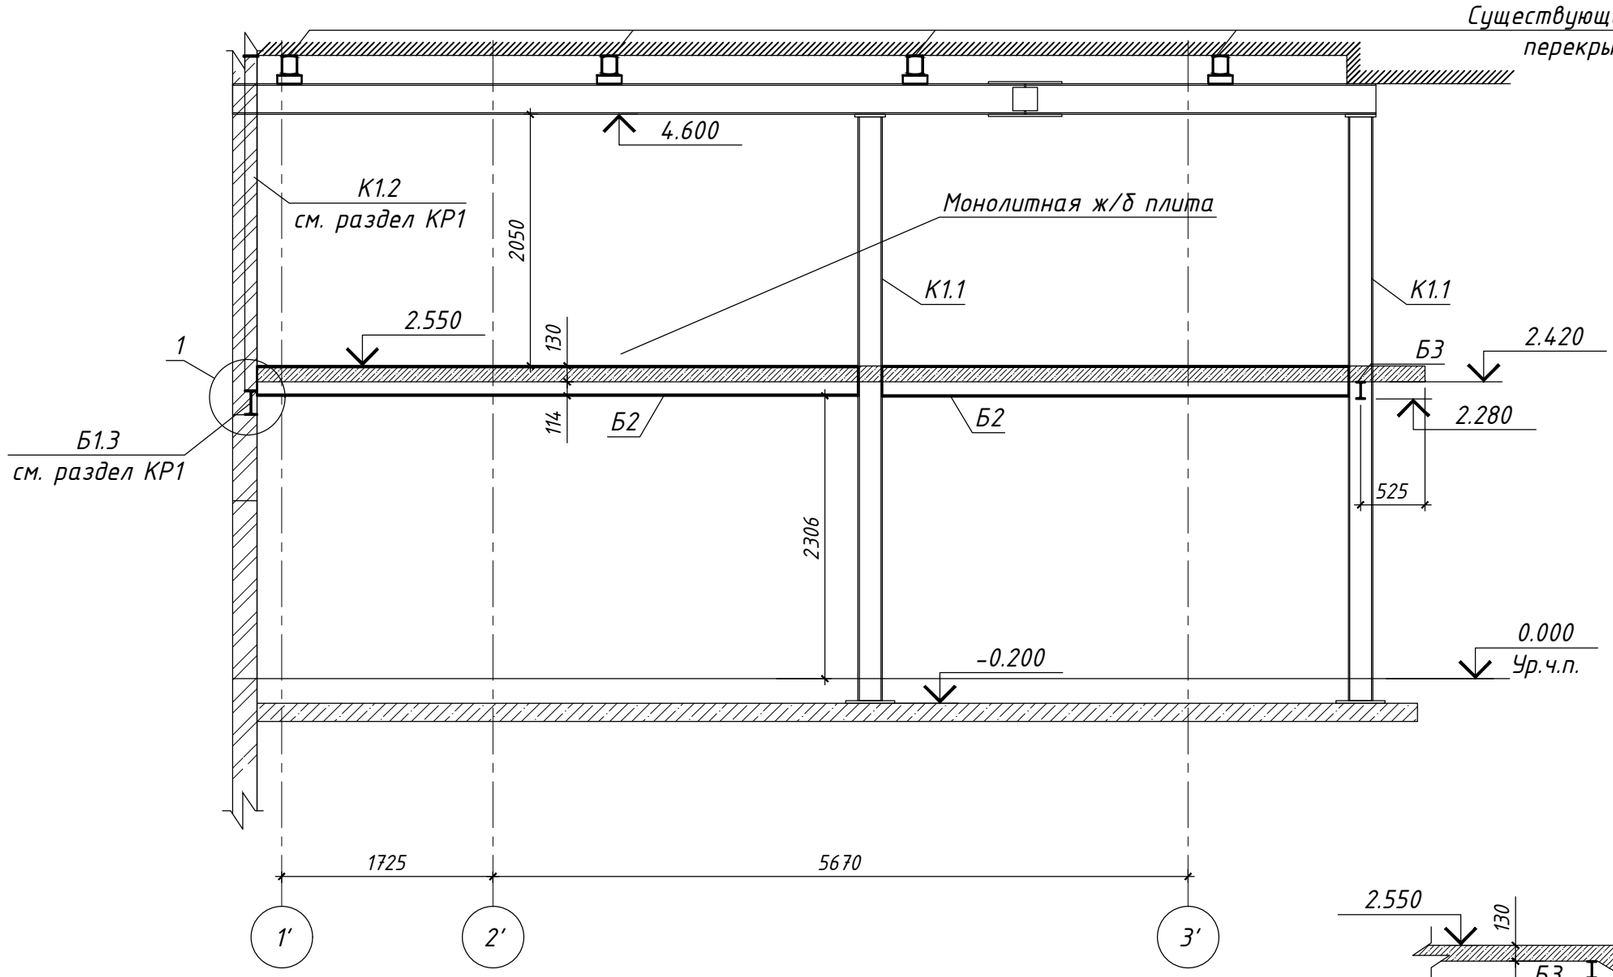


4 - 4

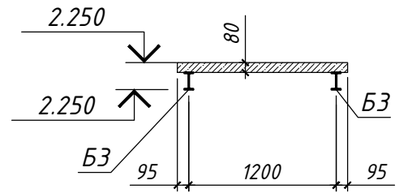

3 - 3

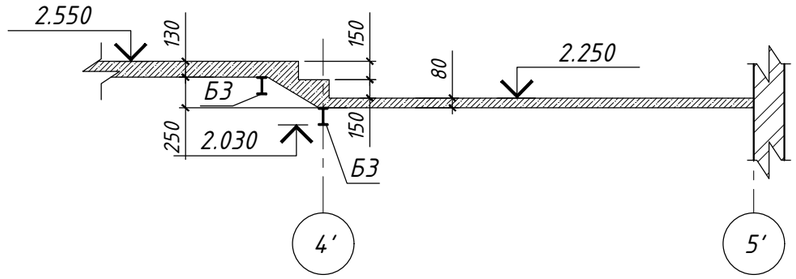

2 - 2

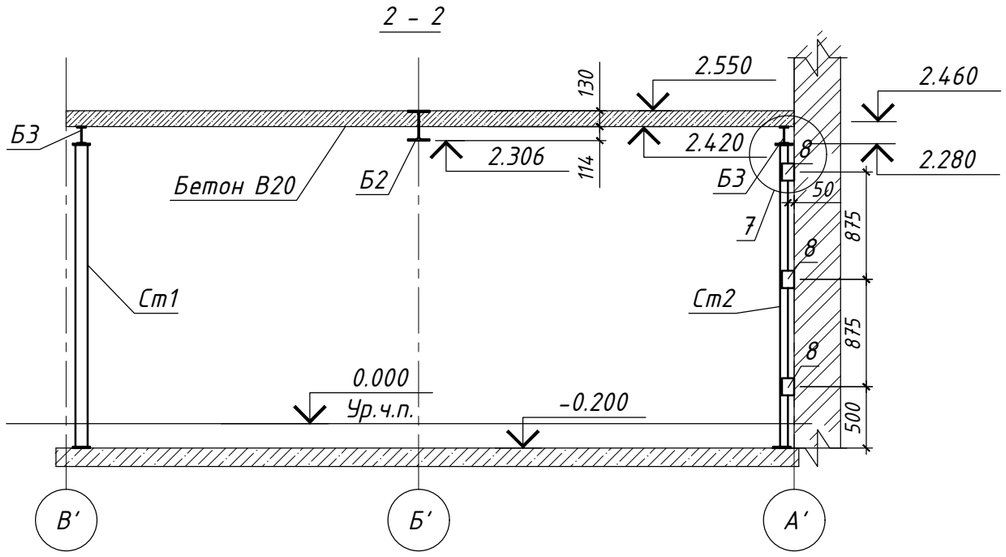

Примечания:

1. Все отметки и привязки уточнить по разделу АР и по месту.
2. Сечения замаркированы на листах 2, 3, 5.
3. Узлы 3, 4, 5 см. на листе 6.
4. Спецификацию см. на листе 7.


						Шифр: 02/24-КР2	
						Здание по адресу: г.Москва, ул. Б. Новодмитровская, дом 36/4, стр. 1	
Изм.	Кол.уч.	Лист	№док.	Подп.	Дата		
Разраб.		Кудрявый				Конструктивные решения по устройству антресоли	Стадия: Р; Лист: 4; Листов:
Проверил		Волков					
Н. контр.		Хрусталева					
						Сечения 1-1, 2-2, 3-3, 4-4	V-PROJECT

Согласовано

Взам инв. N

Подп. и дата

Инв. N подл.

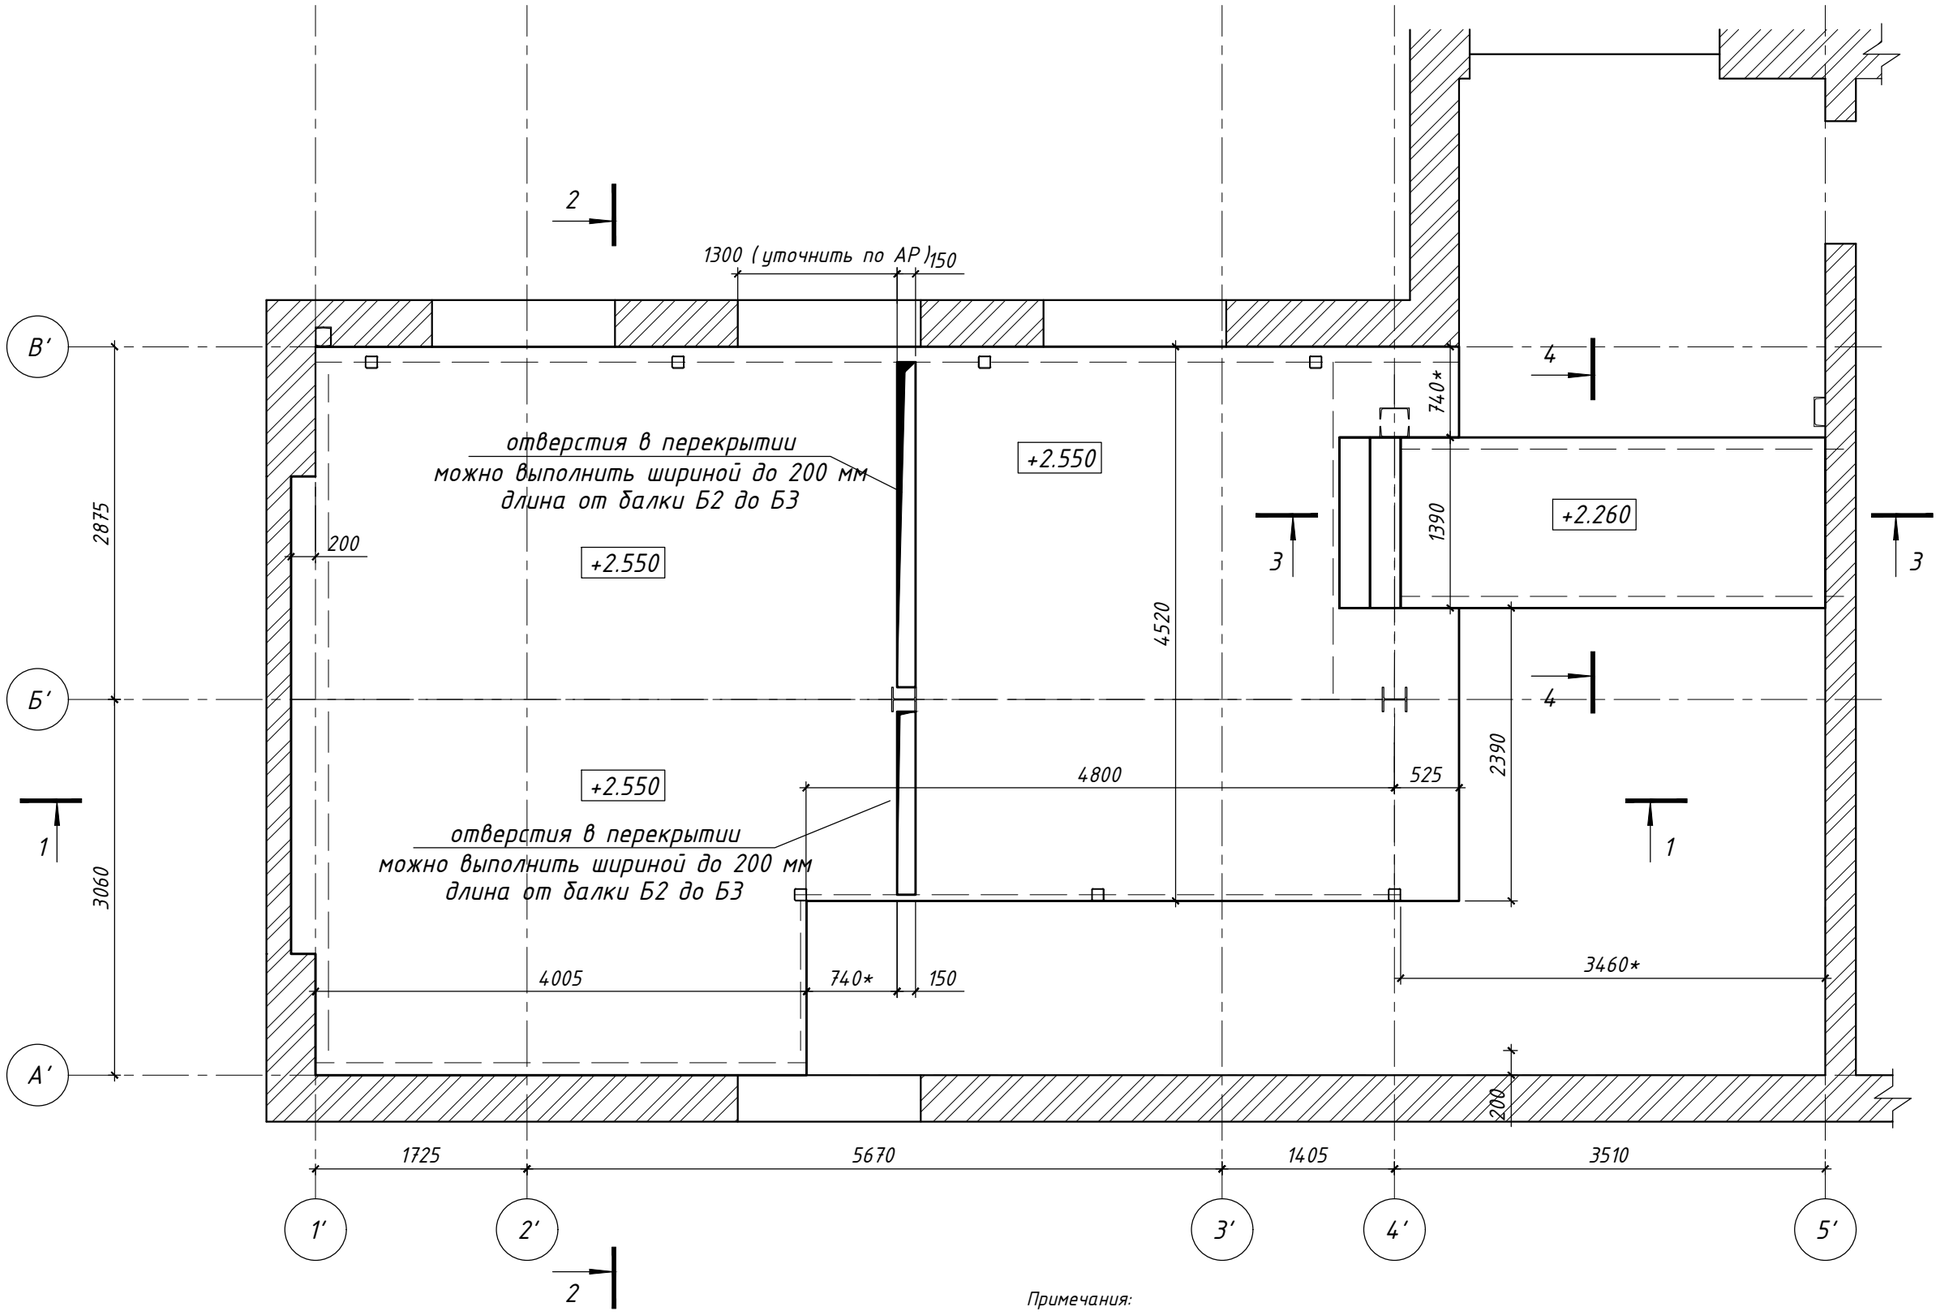

Примечания:

1. Все отметки и привязки уточнить по разделу АР и по месту.
2. Спецификацию см. на листе 7.

						Шифр: 02/24-КР2	
						Здание по адресу: г.Москва, ул. Б. Новодмитровская, дом 36/4, стр. 1	
Изм.	Кол.уч.	Лист	№док.	Подп.	Дата		
Разраб.		Кудрявый				Конструктивные решения по устройству антресоли	Стадия: Р; Лист: 5; Листов:
Проверил		Волков					
Н. контр.		Хрусталева					
						Опалубочный план перекрытия антресоли	V-PROJECT

Согласовано

Взам инв. N


Подп. и дата

Инв. N подл.


Формат А3_L

x


1

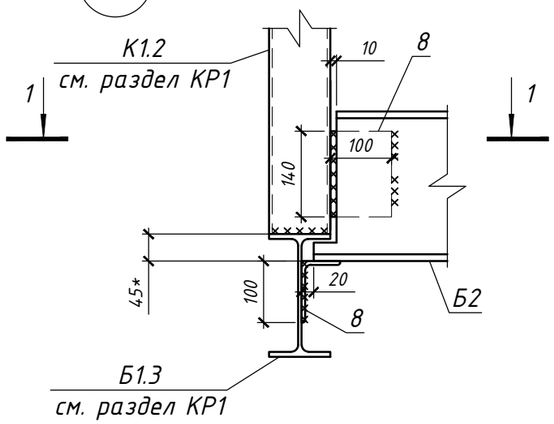


1 – 1

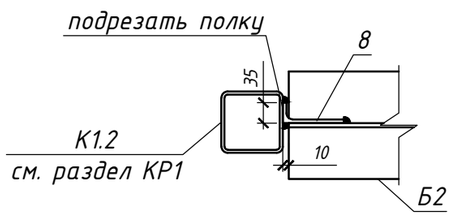


2

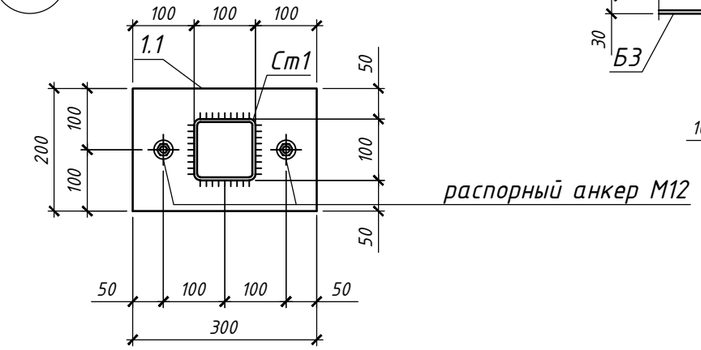


3

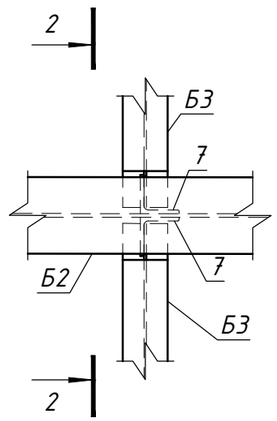


2 – 2

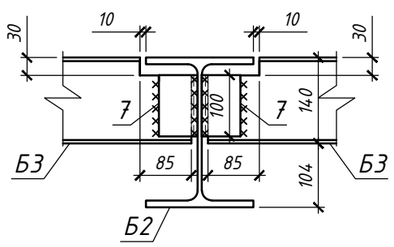


4

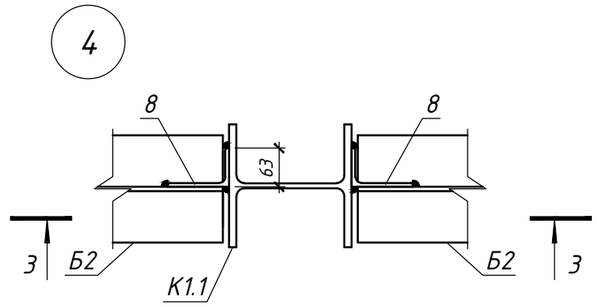


5

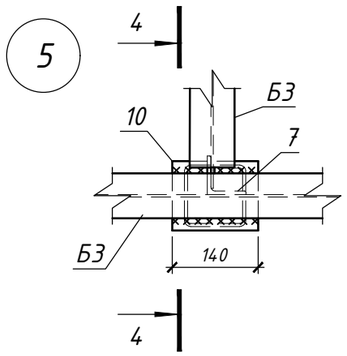


4 – 4

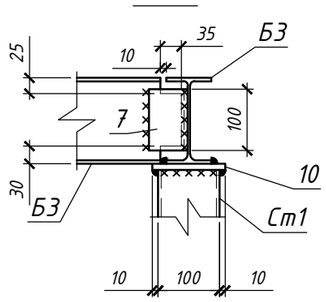


6

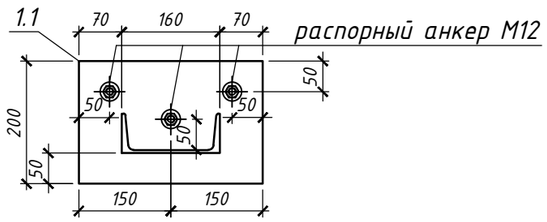


7

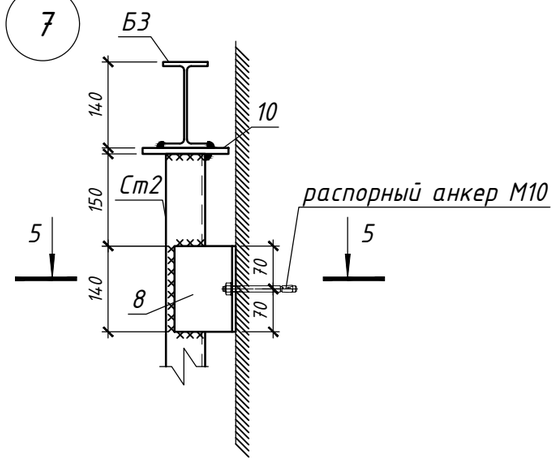

5 – 5

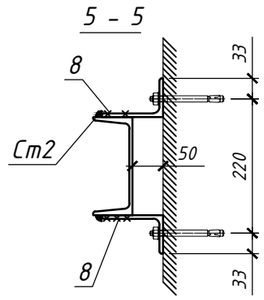

3 – 3

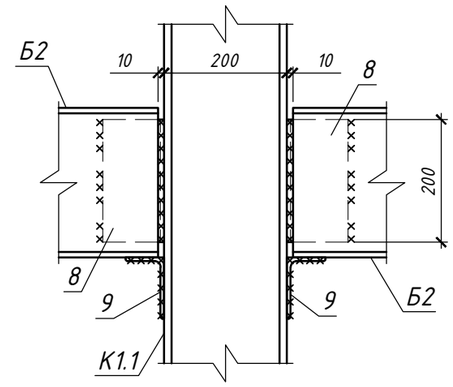

Примечания:

1. Все отметки и привязки уточнить по разделу АР и по месту.
2. Размеры, отмеченные звёздочкой (*), уточнить по месту.
3. Узлы замаркированы на листах 3, 4, 5.
4. Спецификацию см. на листе 7.

						Шифр: 02/24-КР2
						Здание по адресу: г.Москва, ул. Б. Новодмитровская, дом 36/4, стр. 1
Изм.	Кол.уч.	Лист	№док.	Подп.	Дата	
Разраб.		Кудрявый				Конструктивные решения по устройству антресоли
Проверил		Волков				Стадия: Р; Лист: 6; Листов:
Н. контр.		Хрусталева				
						Узлы 1...7

Согласовано

Взам инв. N

Подп. и дата

Инв. N подл.

Формат А3_L

x

Спецификация конструкций антресоли

Поз.	Обозначение	Наименование	Кол.	Масса ед.,кг.	Всего, кг
Б2	СТО АСЧМ 20-93	Двутавр 25Ш1 СТО АСЧМ 20-93 / С245 ГОСТ 27772-2015 м.п.	9	44.1	397
Б3	СТО АСЧМ 20-93	Двутавр 14Б2 СТО АСЧМ 20-93 / С245 ГОСТ 27772-2015 м.п.	32.51	12.9	419
Ст1	ГОСТ 30245-2003	Профиль 100х5 ГОСТ 30245-2003 / С245 ГОСТ 27772-2015 L=2460	7	35.4	248
Ст2	ГОСТ 8240-97	Швеллер 16У ГОСТ 8240-97 / С245 ГОСТ 27772-2015 L=2460	3	34.9	105
1.1	ГОСТ 19903-2015	Лист 12х200х300 ГОСТ 19903-2015 / С245 ГОСТ 27772-2015	10	5.65	56.5
7	ГОСТ 8509-93	Уголок 63х6 ГОСТ 8509-93 / С245 ГОСТ 27772-2015 L=100	12	0.57	6.84
8	ГОСТ 8510-86	Уголок 100х63х6 ГОСТ 8510-86 / С245 ГОСТ 27772-2015 L=140	23	1.05	24.2
9	ГОСТ 8510-86	Уголок 100х63х6 ГОСТ 8510-86 / С245 ГОСТ 27772-2015 L=100	3	0.75	2.25
10	ГОСТ 19903-2015	Лист 12х120х140 ГОСТ 19903-2015 / С245 ГОСТ 27772-2015	10	1.58	15.8
		Монолитная ж/б плита			
8-п.м.	ГОСТ Р 52544-2006	ф8 А500С м.п.	943	0.395	372
10-90	ГОСТ Р 52544-2006	ф10 А500С L=90	100	0.06	6.00
		Бетон В20	5 м³		
		распорный анкер М10	18		
		распорный анкер М12	13		

Примечания:

1. Все отметки и привязки уточнить по разделу АР и по месту.

Согласовано

Взам инв. N

Подп. и дата

Инв. N подл.

Изм.	Кол.уч.	Лист	№док.	Подп.	Дата
Разраб.		Кудрявый			
Проверил		Волков			
Н. контр.		Хрусталева			

Шифр: 02/24-КР2

Здание по адресу: г.Москва, ул. Б. Новодмитровская, дом 36/4, стр. 1

Конструктивные решения по устройству антресоли

Стадия	Лист	Листов
Р	7	

Спецификация конструкций антресоли

V-PROJECT

Формат А4

x