


Вид 7.
Игровой зал.

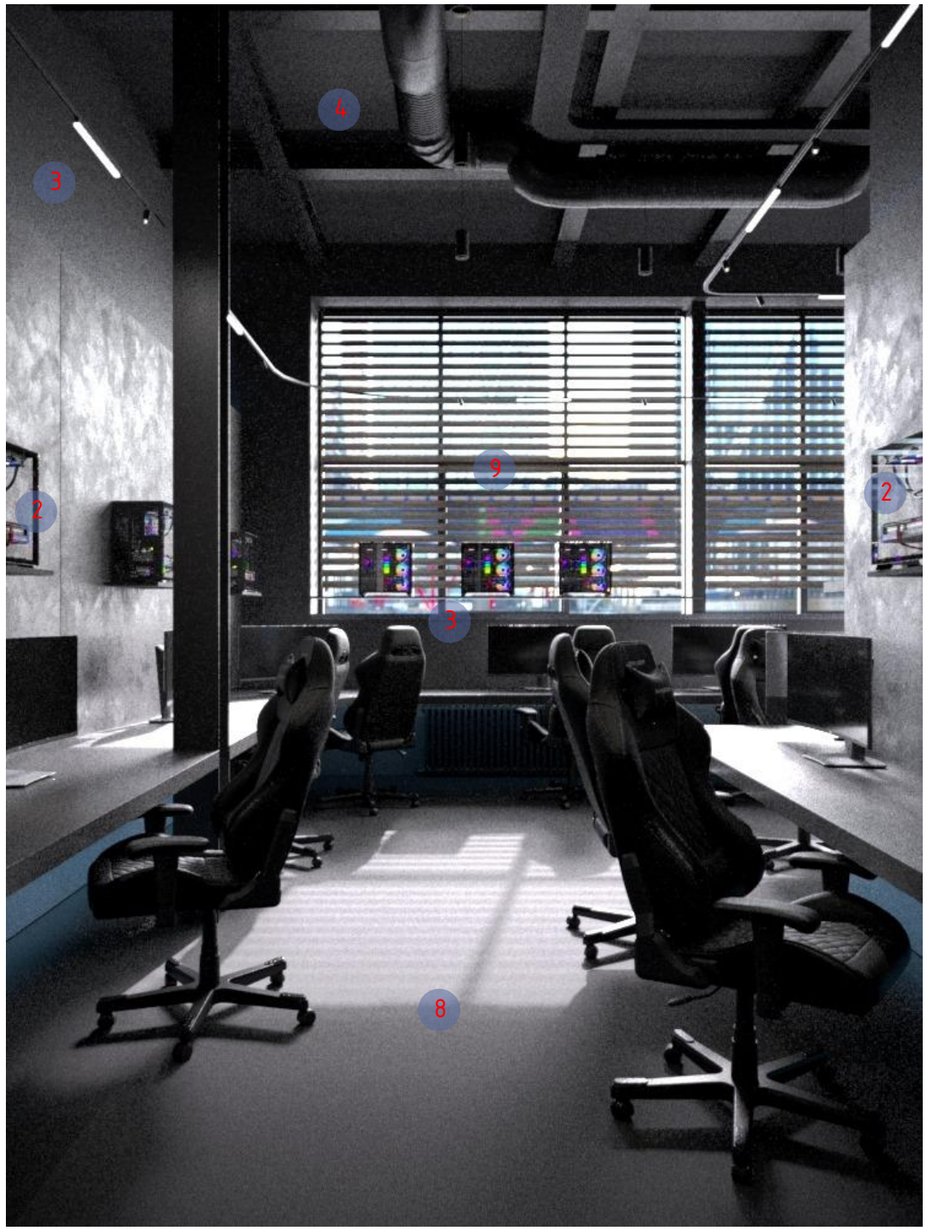

Вид 9.
Игровой зал.

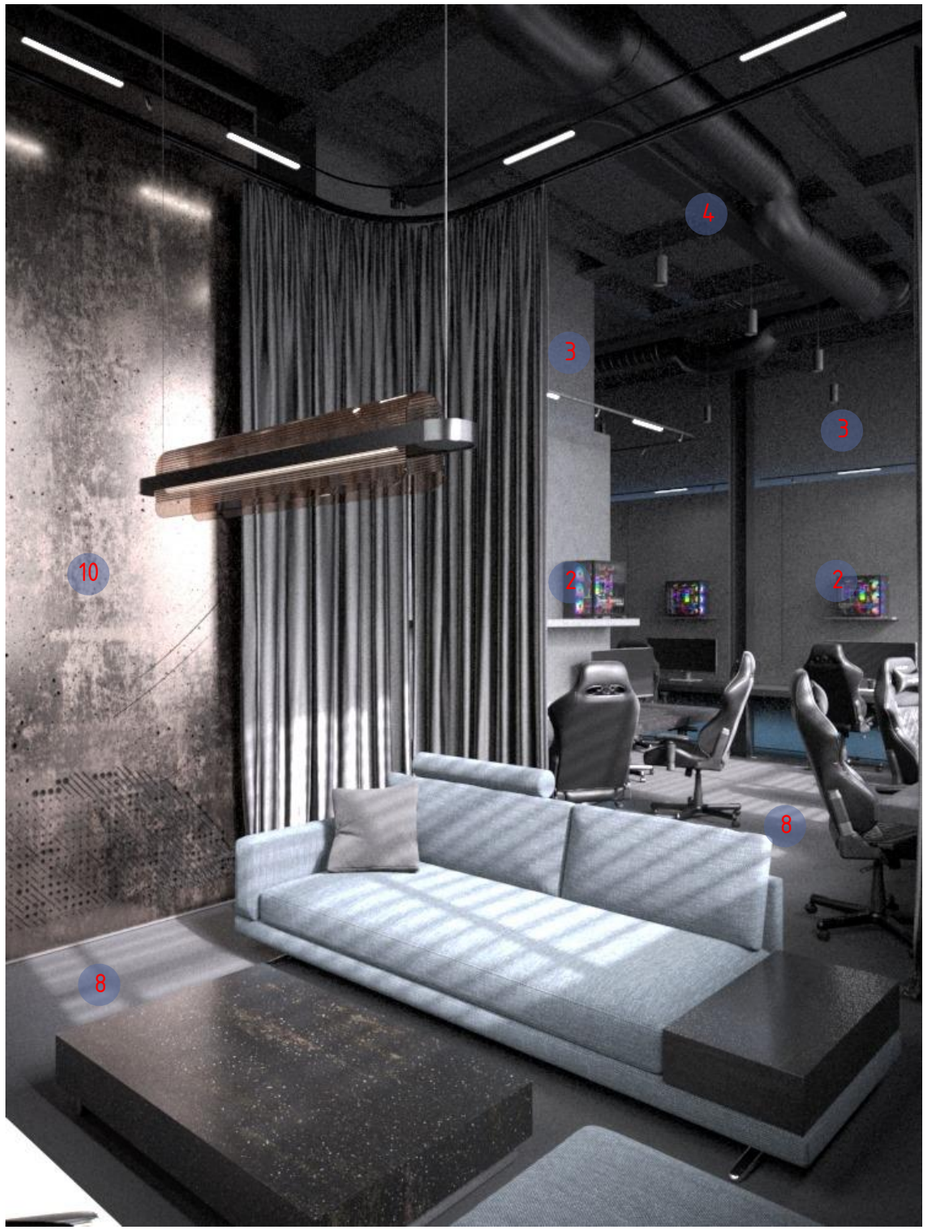

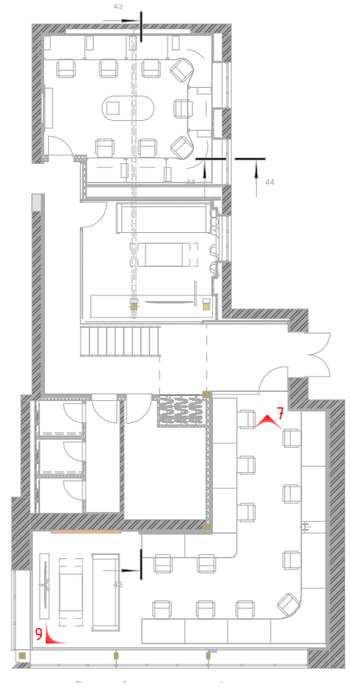

2 Декоративная штукатурка/окраска

3 Окраска стен в цвет RAL0004500

4 Окраска потолка и коммуникаций, цв. RAL0004500

8 Ковровая плитка на клею (фиксатор)

9 Жалюзи деревянные широкие, электропривод

10 Декоративная световая панель

						22-02-2024-АИ		
						г. Москва, ул. Большая Новодмитровская ул., 36, стр. 1 (подъезд 9), 1 этаж		
Изм.	Колуч.	Лист	№Док.	Подп.	Дата			
Разработал		Киселев			28.12.24	Архитектурные решения интерьеров. Офисные помещения.	Стадия	Лист	Листов
Проверил		Петровций			28.12.24		АИ	14	
						Визуализации. Игровой зал. Вариант 2	ИП Петровций А.И.		