

Вид 12.
Кабинет.

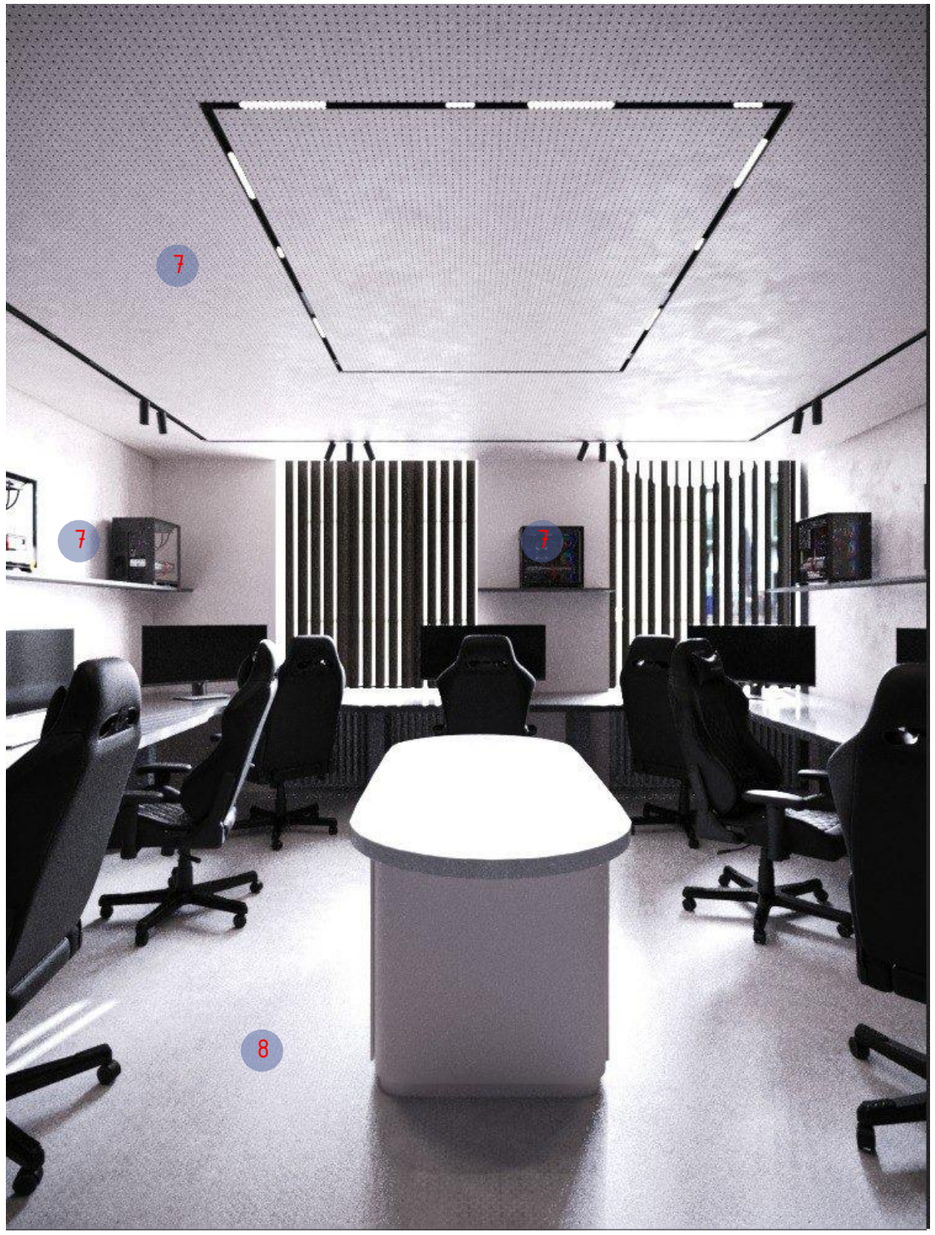

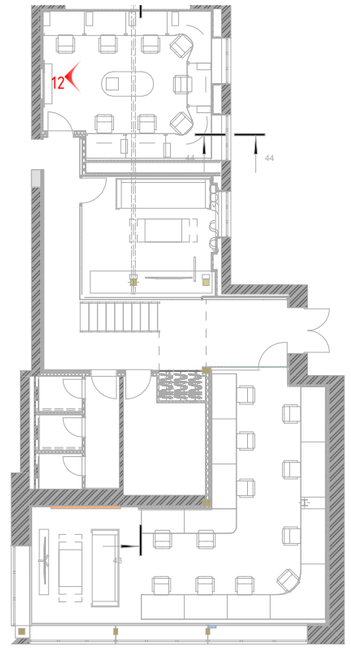

7 Окраска потолка и стен

8 Ковровая плитка на клею (фиксатор)

						22-02-2024-АИ
						г. Москва, ул. Большая Новодмитровская ул., 36, стр. 1 (подъезд 9), 1 этаж
Изм.	Колуч.	Лист	№Док.	Подп.	Дата	
Разработал		Киселев			28.12.24	Архитектурные решения интерьеров. Офисные помещения.
Проверил		Петровций			28.12.24	

Стадия	Лист	Листов
АИ	12	

Визуализации. Кабинет. Вариант 2

ИП Петровций А.И.