

Вид 1.
Коридор.

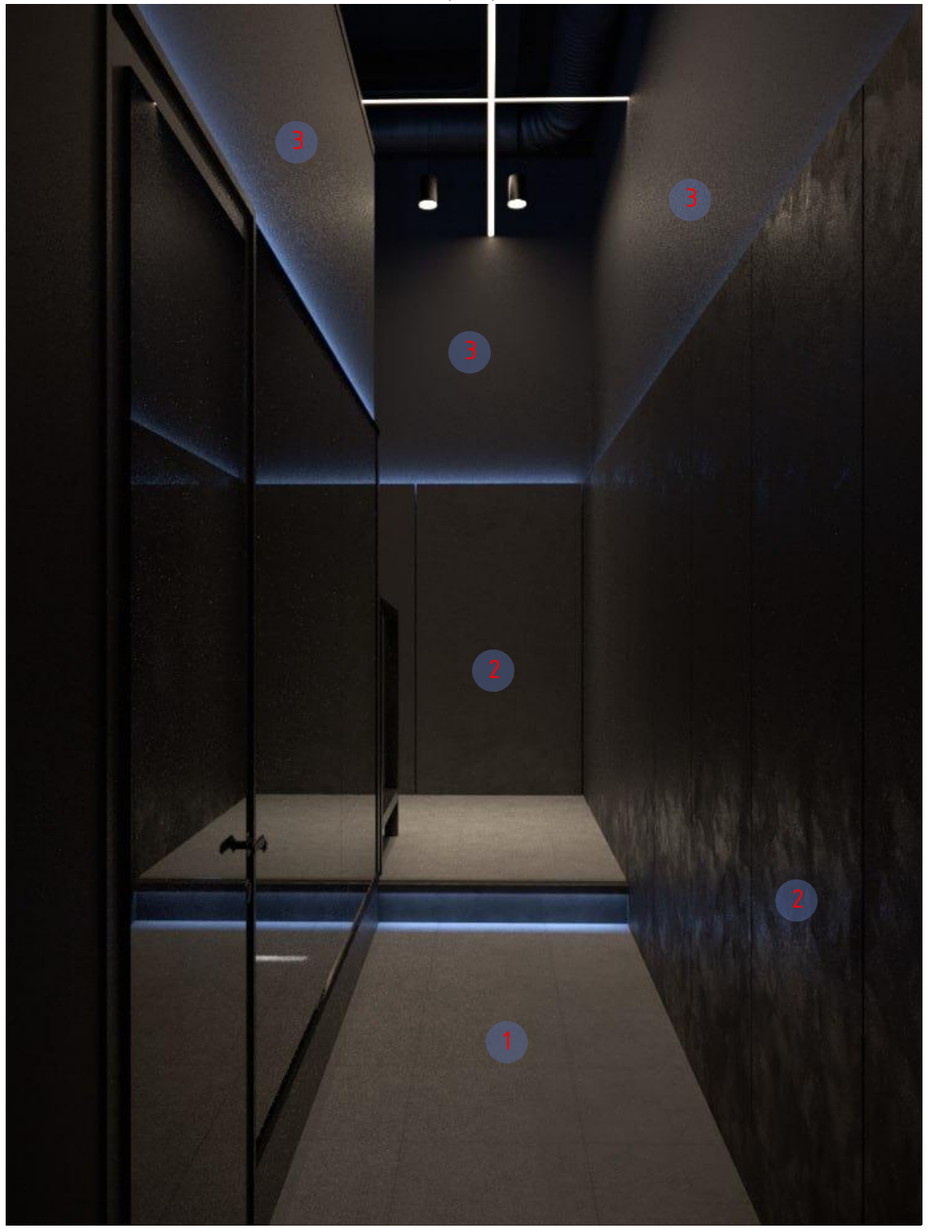

Вид 2.
Коридор.

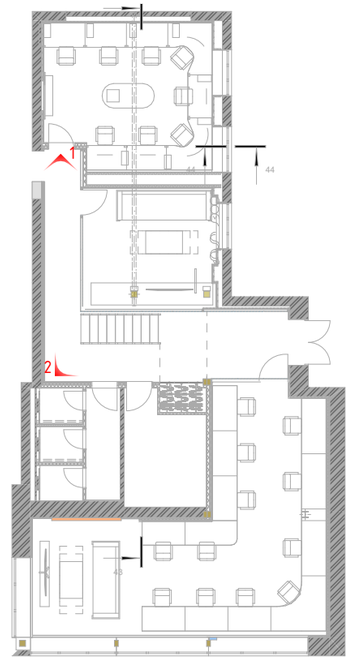



1 Виниловая плитка на клею (фиксатор)

2 Декоративная штукатурка/окраска

3 Окраска стен в цвет RAL0004500

4 Окраска потолка и коммуникаций, цв. RAL0004500/белый

5 Светопрозрачная перегородка/облицовка. Двойное остекление. Тонированное стекло. Пленка декоративная "градиент"

						22-02-2024-АИ	
						г. Москва, ул. Большая Новодмитровская ул., 36, стр. 1 (подъезд 9), 1 этаж	
Изм.	Колуч.	Лист	№Док.	Подп.	Дата		
Разработал		Киселев			28.12.24	Архитектурные решения интерьеров. Офисные помещения.	Стадия: АИ; Лист: 13; Листов:
Проверил		Петровций			28.12.24		
						Визуализации. Коридор. Вариант 2	ИП Петровций А.И.