

План возводимых перегородок.
М1:50

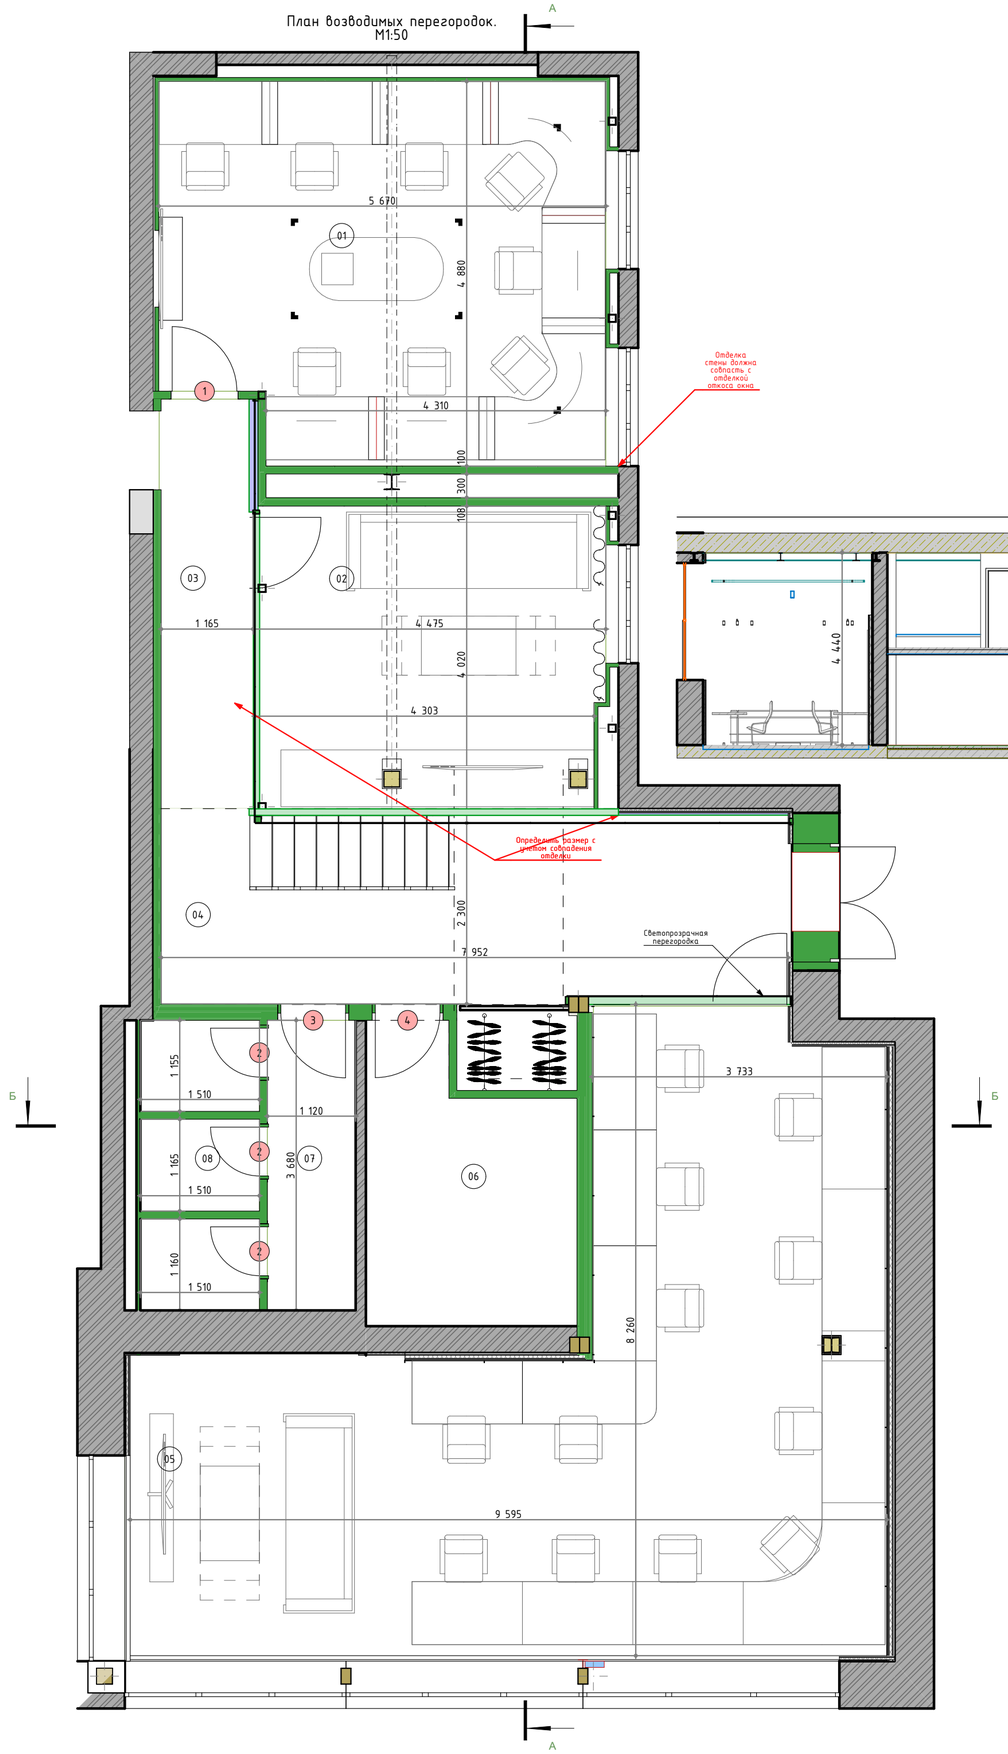


Экспликация помещений

Номер помещения	Наименование	Площадь, м.кв.	Кат. помещения
01	Кабинет	26,41	
02	Переговорная	16,78	
03	Коридор	6,20	
04	Холл	19,94	
05	Игровой зал	54,39	
06	Подсобное помещение	9,45	
07	Тамбур санузла	4,12	
08	Кабинки санузла	5,56	
		142,85 м^2	

Сечение А-А

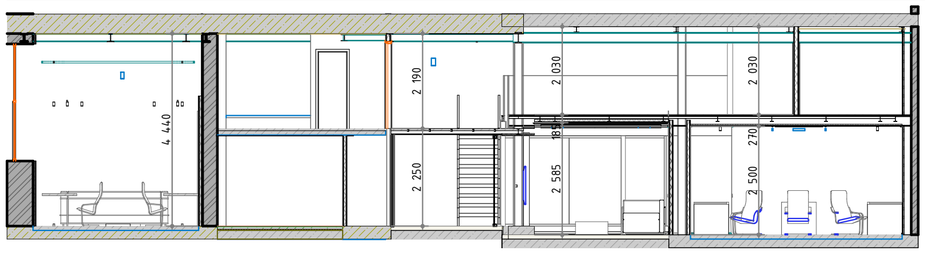

Сечение Б-Б

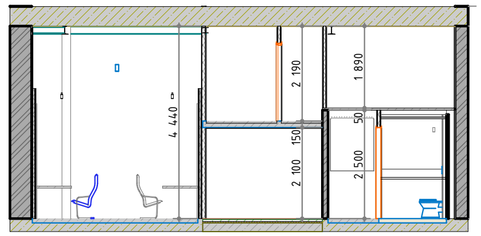


Условное обозначение:

– План возводимых перегородок

Изм.	Кол.уч	Лист	№Док.	Подп.	Дата			
						Архитектурные решения интерьеров. Офисные помещения.	Стадия	Лист	Листов
						План возводимых перегородок.			


План возводимых перегородок. Антресоль
М1:50

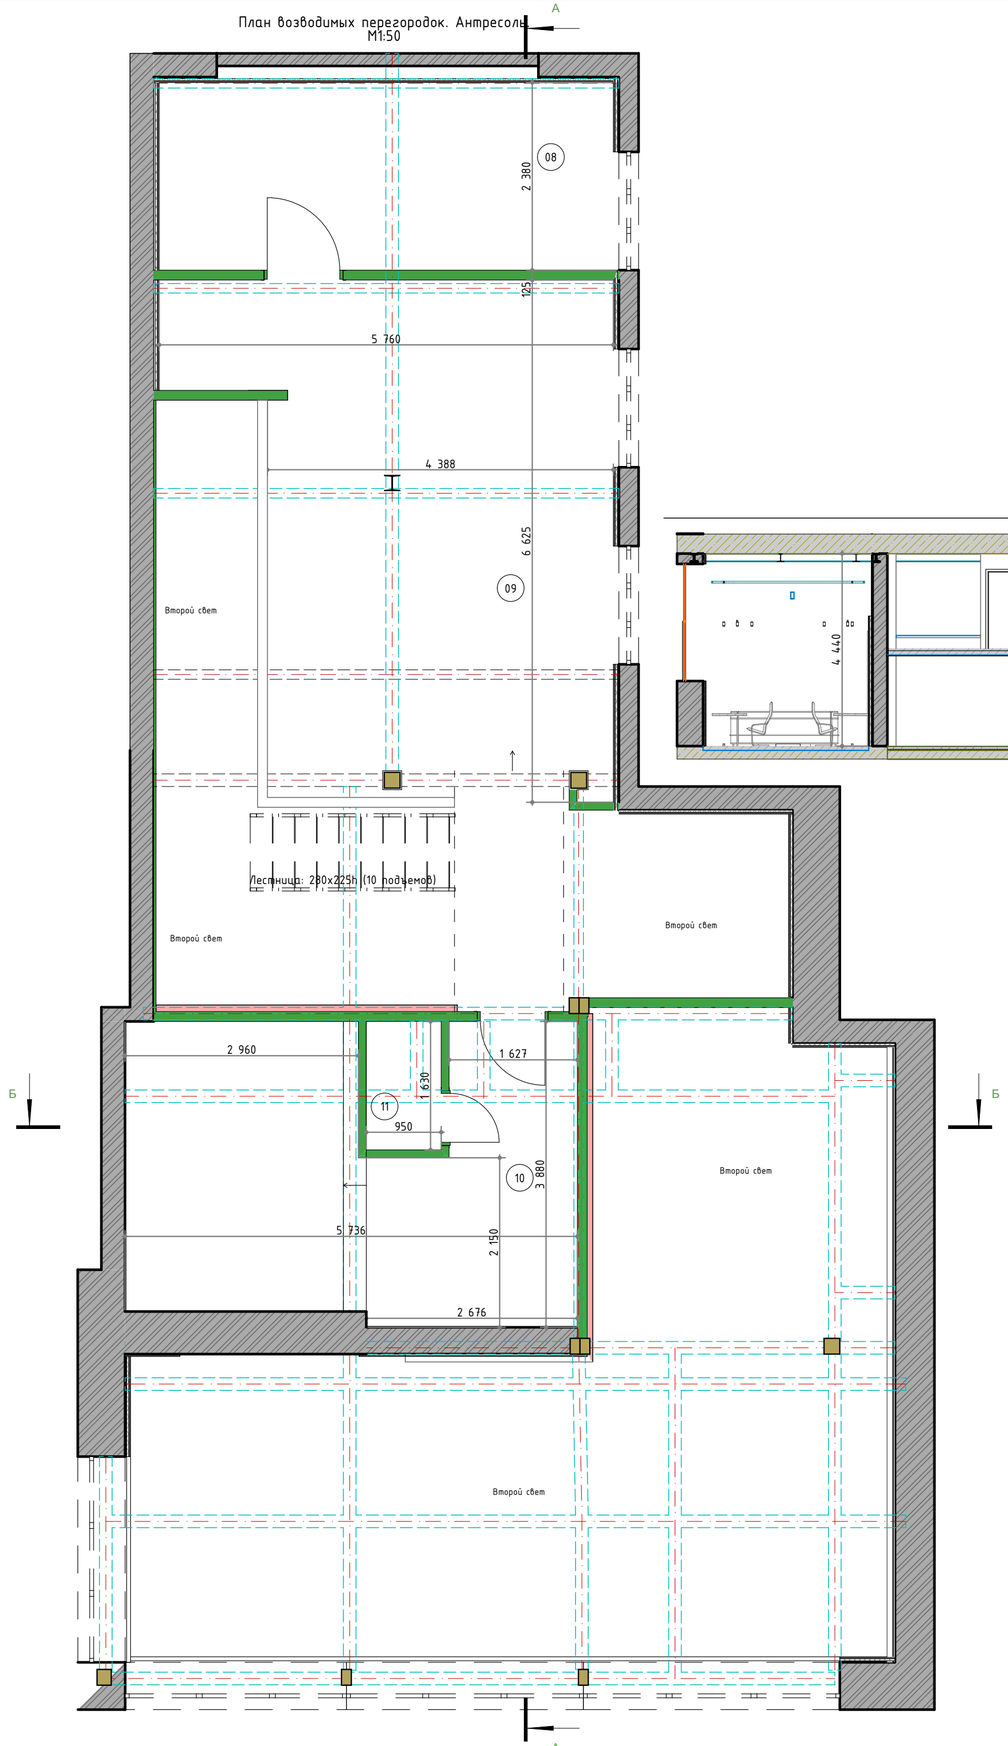


Экспликация помещений

Номер помещения	Наименование	Площадь, м.кв.	Кат. помещения
08	Офисное помещение	7,51	
09	Кабинет	15,08	
10	Подсобное помещение	9,87	
11	Душ	0,77	
		33,23 м²	

Сечение А-А

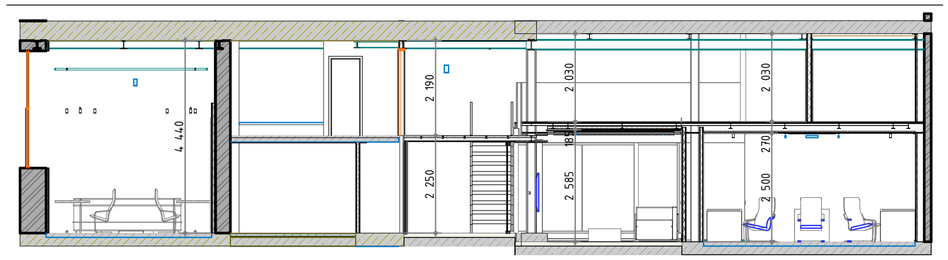

Сечение Б-Б

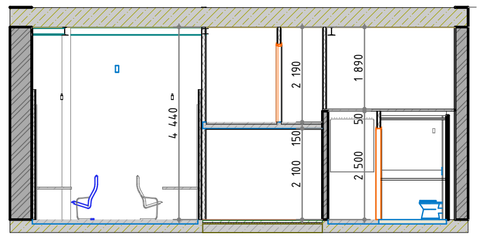

Условное обозначение:

– План возводимых перегородок

Изм.	Кол.уч.	Лист	№Док.	Подп.	Дата	Архитектурные решения интерьеров. Офисные помещения.	Стадия	Лист	Листов
						План возводимых перегородок. Антресоль.			




DXRACER
DXRACER
DXRACER







Formacia

18.09.2024