
План полов. Антресоль

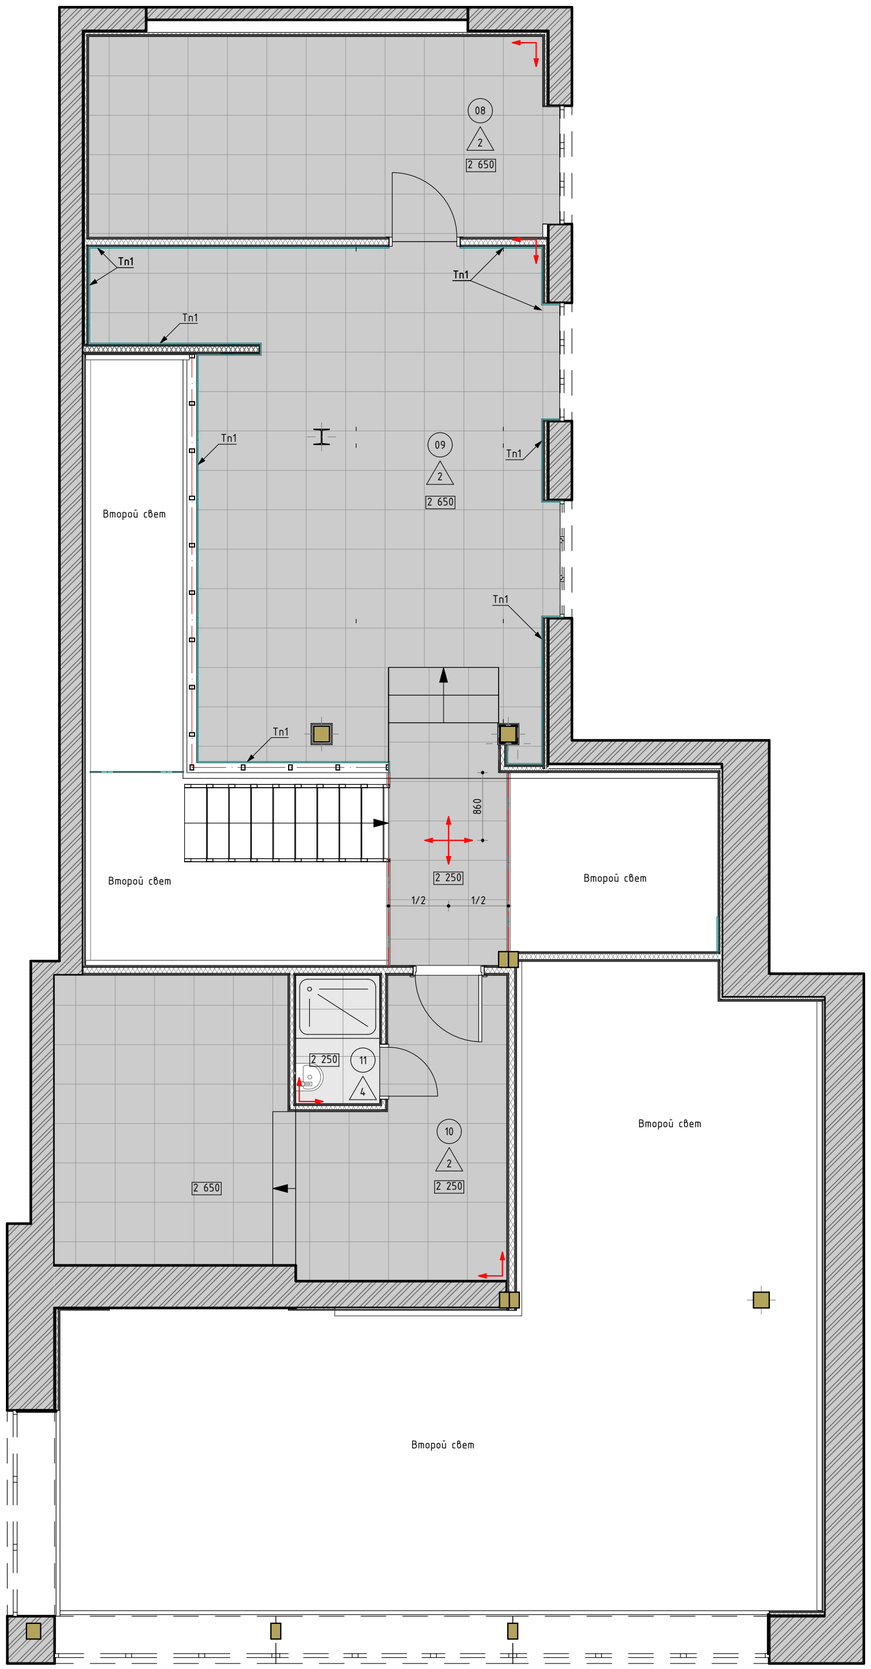

Экспликация помещений

Номер помещения	Наименование	Площадь, м.кв.	Кат. помещения
08	Офисное помещение	7,51	
09	Кабинет	15,08	
10	Подсобное помещение	9,87	
11	Душ	0,87	
		33,33 м²	

Условные обозначения:

05 – Номер помещения по экспликации

1 – Тип напольного покрытия см. спецификацию

Тп1 – Теневой профиль см. спецификацию

– Начало раскладки плитки

±0,000 – Отметка чистого пола

1. На данном плане указана отделка финишных напольных покрытий.
2. Данный лист смотреть совместно со всеми листами проекта.
3. За отметку 0.000 принята отметка чистого пола в коридоре.
4. Стыковку напольных покрытий разных типов выполнять по центру полотна двери.
5. Укладку напольных покрытий выполнять по технологии от производителя.
6. Швы раскладки крупногабаритной плитки применить не менее 3 мм. Клей наносить на основание t-6мм и на плитку t-4мм. Направление нанесения клея по короткой стороне плитки в одном направлении на основании и на плитке.
7. Указаные на чертежах размеры необходимо уточнять по месту.
8. Гидроизоляцию в месте устройства пола тип 3 завести на стены на 200 мм. С применением ленты weber.tec 828 DB 75 в углах помещения, в соответствии с инструкцией производителя.

						22-02-2024-АИ1
						г. Москва, ул. Большая Новодмитровская, д.36, стр. 1 (подъезд 9), 1 этаж
Изм.	Кол.уч	Лист	№Док.	Подп.	Дата	
Разработал					31.01.25	Архитектурные решения интерьеров. Офисные помещения.
Проверил					31.01.25	
						План полов

Стадия	Лист	Листов
АИ	3	