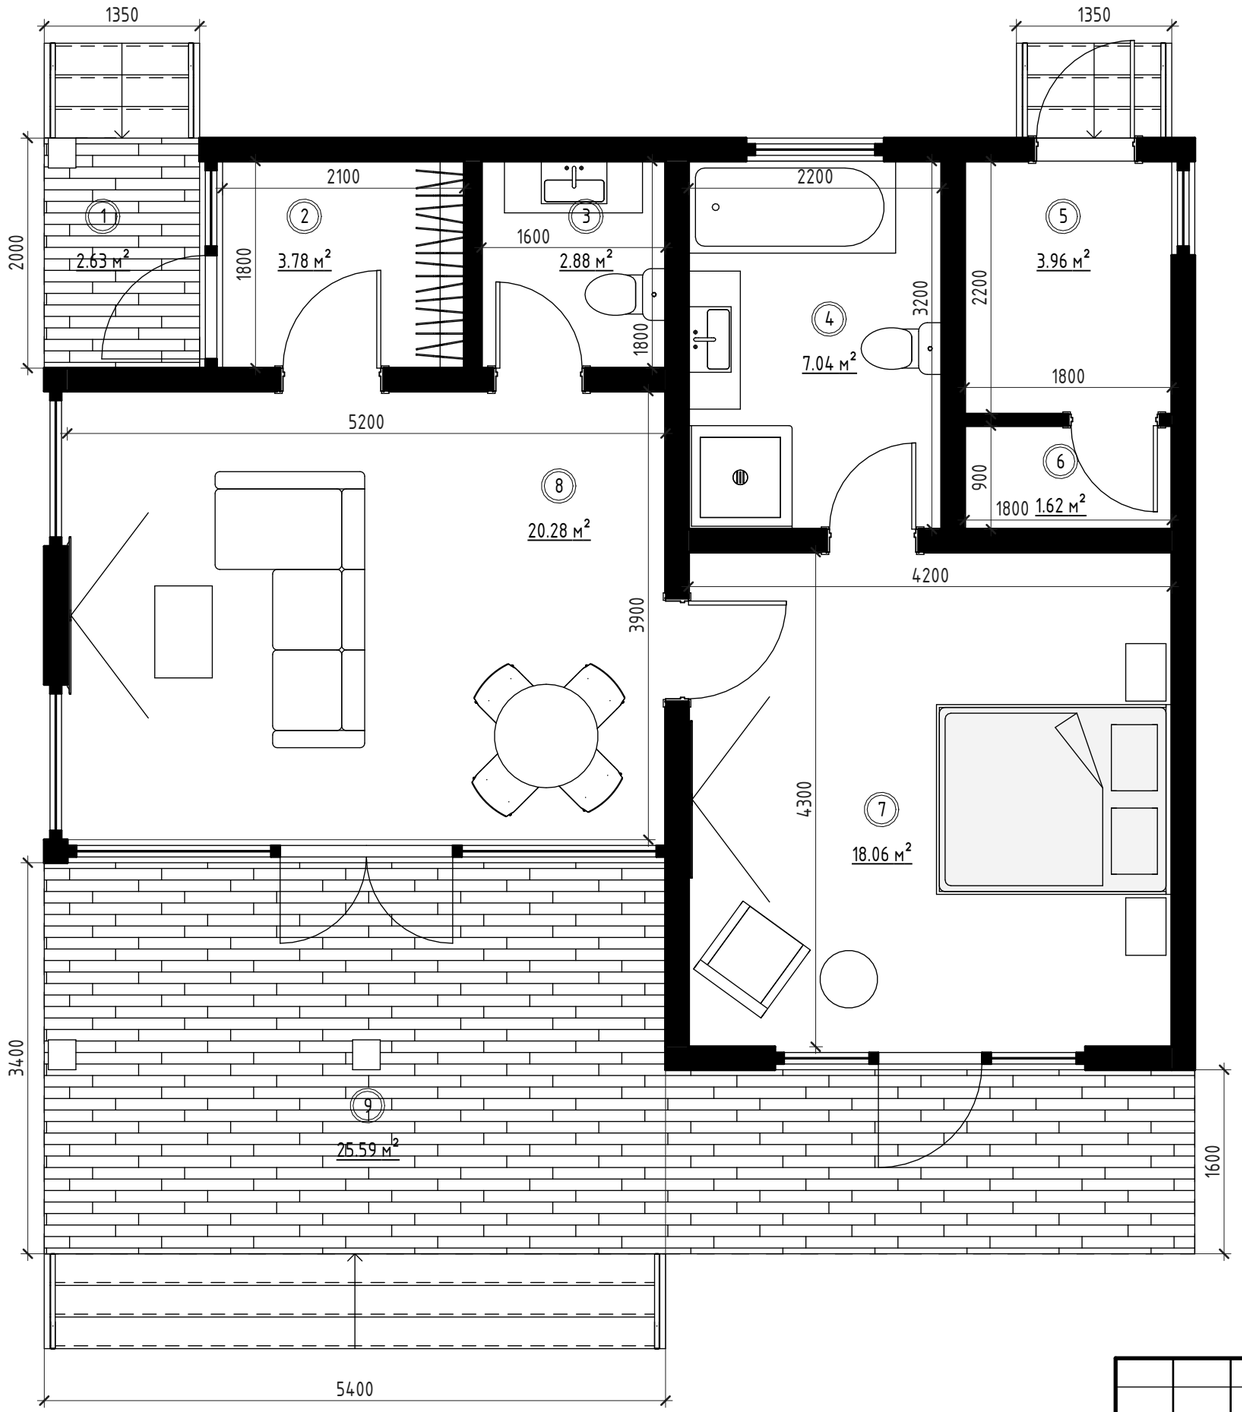



| Экспликация помещений | | |
|---|---|---|
| № | Наименование | Площадь |
| 1 | Крыльцо | 2.6 м² |
| 2 | Прихожая | 3.8 м² |
| 3 | С/У | 2.9 м² |
| 4 | С/У | 7.0 м² |
| 5 | Бойлерная+ПУИ | 4.0 м² |
| 6 | Электрощитовая | 1.6 м² |
| 7 | Спальня | 18.1 м² |
| 8 | Гостевой зал | 20.3 м² |
| 9 | Терраса | 25.6 м² |
| ИТОГО | | 85.8 м² |

| Изм. | Кол.уч. | Лист | № док. | Подпись | Дата |
|---|---|---|---|---|---|
| Разработал | | Проектировщик | | | |
| Проверил | | Проверил | | | |

Вилла 100

Обмерный план

| Стадия | Лист | Листов |
|---|---|---|
| | | |


Взам. инв. №

Подп. и дата

Инв. № подл.

25.07.2024 15:22:25

Формат А3

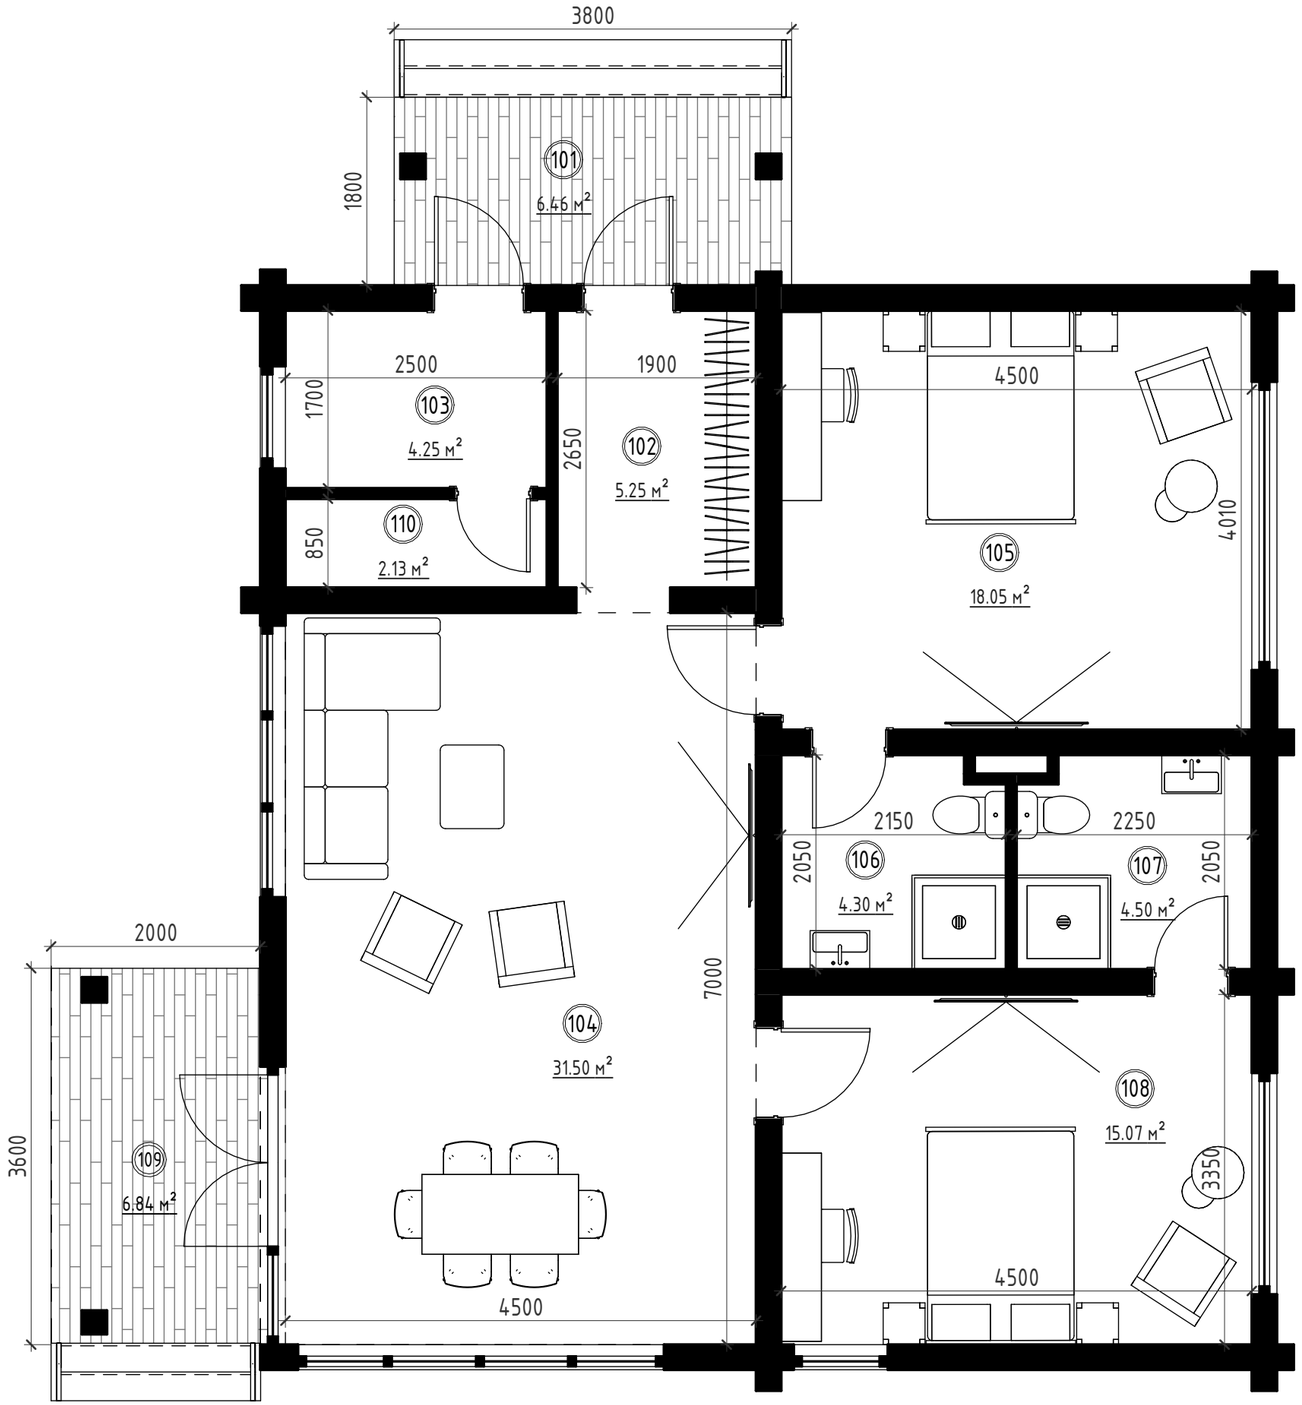


## Экспликация помещений

| № | Наименование | Площадь |
|---|---|---|
| 101 | Терасса | 6 м² |
| 102 | Тамбур | 5 м² |
| 103 | ПУИ | 4 м² |
| 104 | Гостевой зал | 32 м² |
| 105 | Спальня | 18 м² |
| 106 | С/у | 4 м² |
| 107 | С/у | 5 м² |
| 108 | Спальня | 15 м² |
| 109 | Терасса | 7 м² |
| 110 | Эл. щитовая | 2 м² |
| ИТОГО | | 98 м² |

## Условные обозначения

1 — Номер помещения

15.7 м² — Площадь помещения

Существующие стены

| Изм. | Кол.уч. | Лист | № док. | Подпись | Дата |
|---|---|---|---|---|---|
| Разработал | | | | | |
| Проверил | | | | | |

Вилла 120

План

| Стадия | Лист | Листов |
|---|---|---|
| | | |

Взам. инв. №

Подп. и дата

Инв. № подл.

25.07.2024 11:59:54

Формат А3