МФС | Генеральный Подрядчик

Общество с ограниченной
ответственностью
«Генеральный подрядчик - МФС»
ул. Рябиновая, д. 22А, стр. 2, Москва, 121471

ОКПО 75321383 ОГРН 1047796934195
ИНН 7704539433 КПП 772901001

Тел.: +7 495 505-97-33, доб. 4101
E-mail: sekretariat-mfs@pik.ru

Застройщик – Московский фонд реновации жилой застройки
(№ 94-0421-ОК-1/Н от 01.07.2021 г.)

Строительство объектов в соответствии с проектом планировки территории по адресу: Сиреневый бульвар, вл. 4 района Измайлово города Москвы

Жилой дом с приспособлением подземной автостоянки под защитное сооружение гражданской обороны - "укрытие" (ЗСГО) с инженерными сетями и благоустройством территории по адресу: г. Москва, внутригородское муниципальное образование Измайлово, Сиреневый бульвар, земельный участок 4/9 (участок 6.1)

ПРОЕКТНАЯ ДОКУМЕНТАЦИЯ

Раздел 5. Сведения об инженерном оборудовании, о сетях и системах инженерно-технического обеспечения

Подраздел 3. Система водоотведения

Часть 2. Внутренние системы водоотведения. Автостоянка

94-0421-ОК-1/Н-6.1-П-ИОС3.2

ТОМ 5.3.2

2024

МФС | Генеральный Подрядчик

Общество с ограниченной
ответственностью
«Генеральный подрядчик - МФС»
ул. Рябиновая, д. 22А, стр. 2, Москва, 121471

ОКПО 75321383 ОГРН 1047796934195
ИНН 7704539433 КПП 772901001

Тел.: +7 495 505-97-33, доб. 4101
E-mail: sekretariat-mfs@pik.ru

Застройщик – Московский фонд реновации жилой застройки
(№ 94-0421-ОК-1/Н от 01.07.2021 г.)

Строительство объектов в соответствии с проектом планировки территории по адресу: Сиреневый бульвар, вл. 4 района Измайлово города Москвы

Жилой дом с приспособлением подземной автостоянки под защитное сооружение гражданской обороны - "укрытие" (ЗСГО) с инженерными сетями и благоустройством территории по адресу: г. Москва, внутригородское муниципальное образование Измайлово, Сиреневый бульвар, земельный участок 4/9 (участок 6.1)

ПРОЕКТНАЯ ДОКУМЕНТАЦИЯ

Раздел 5. Сведения об инженерном оборудовании, о сетях и системах инженерно-технического обеспечения
Подраздел 3. Система водоотведения
Часть 2. Внутренние системы водоотведения. Автостоянка

94-0421-ОК-1/Н-6.1-П-ИОС3.2

ТОМ 5.3.2

Взам. инв. №

Подпись и дата

Инв. № подл.

Уполномоченное лицо
по доверенности № 2-141 от 14.12.2023 г.
Главный инженер проекта
ООО "Генеральный подрядчик - МФС" Н.А. Вайсертригер

Общество с ограниченной ответственностью * Производственно-технический отдел * Для документов * г. Москва * МФС *

Главный инженер проекта Н.А. Вайсертригер

13.09.2024

ООО «ГЕНПРОЕКТ»

Заказчик – ООО «ГП-МФС»

Жилой дом с приспособлением подземной автостоянки под защитное сооружение гражданской обороны – «укрытие» (ЗСГО) с инженерными сетями и благоустройством территории по адресу: г. Москва, внутригородское муниципальное образование Измайлово, Сиреневый бульвар, земельный участок 4/9 (участок 6.1)

ПРОЕКТНАЯ ДОКУМЕНТАЦИЯ

Раздел 5. Сведения об инженерном оборудовании, о сетях и системах инженерно-технического обеспечения
Подраздел 3. Система водоотведения
Часть 2. Внутренние системы водоотведения. Автостоянка

94-0421-ОК-1/Н-6.1-П-ИОС3.2

ТОМ 5.3. 2

Руководитель бюро Е.Е. Ермилов

Главный инженер проекта Д.А. Крюков

13.09.2024

Взам. инв. №.

Подп. и дата

Инв. № подл.

Содержание тома

Обозначение	Наименование	Примечание
94-0421-ОК-1/Н-6.1-П-ИОС3.2-С	Содержание тома	
	Справка ГИПа	
94-0421-ОК-1/Н-6.1-П-ИОС3.2-С -ТЧ	Текстовая часть	
94-0421-ОК-1/Н-6.1-П-ИОС3.2-ГЧ	Графическая часть	
	Лист 1. Принципиальная схема систем К4, К4Н, К21.	
	Лист 2. Совмещенный план покрытий стилобата с размещением водосточных воронок и отводящих трубопроводов.	
Приложение А	Дренажных насос ГНОМ 10-10	
Приложение Б	Дренажных насос ГНОМ 10-10Г	
Приложение В	Дренажных насос ГНОМ 16-16	
94-0421-ОК-1/Н-6.1-П-ИОС3.2.СО	Спецификация оборудования, изделий и материалов	

СПРАВКА ГЛАВНОГО ИНЖЕНЕРА ПРОЕКТА

Проектная документация разработана в соответствии с градостроительным планом земельного участка, заданием на проектирование, градостроительным регламентом, документами об использовании земельного участка для строительства, техническими регламентами, в том числе устанавливающими требования по обеспечению безопасной эксплуатации зданий, строений, сооружений и безопасного использования прилегающих к ним территорий, и с соблюдением технических условий.

Технические решения, принятые в проекте, соответствуют требованиям экологических, санитарно-гигиенических, противопожарных и других строительных норм, действующих на территории Российской Федерации, а также обеспечивают безопасную для жизни и здоровья людей эксплуатацию объекта при соблюдении этих решений.

Главный инженер проекта  / Крюков Д.А./

(подпись)

Содержание пояснительной записки

Исходные данные и основные положения 6

Характеристика объекта 7

а) Сведения о существующих и проектируемых системах канализации, водоотведения и станциях очистки сточных вод 7

б) обоснование принятых систем сбора и отвода сточных вод, объема сточных вод, концентраций их загрязнений, способов предварительной очистки, применяемых реагентов, оборудования и аппаратуры 8

в) обоснование принятого порядка сбора, утилизации и захоронения отходов — для объектов производственного назначения 8

г) описание и обоснование схемы прокладки канализационных трубопроводов, описание участков прокладки напорных трубопроводов (при наличии), условия их прокладки, оборудование, сведения о материале трубопроводов и колодцев, способы их защиты от агрессивного воздействия грунтов и грунтовых вод 8

д) решения в отношении ливневой канализации и расчетного объема дождевых стоков 9

е) решения по сбору и отводу дренажных вод 11

Исходные данные и основные положения

Проектная документация раздела «Внутренние системы водоотведения. Автостоянка.» для объекта: «Жилой дом с приспособлением подземной автостоянки под защитное сооружение гражданской обороны – «укрытие» (ЗГСО) с инженерными сетями и благоустройством территории по адресу: г. Москва, внутригородское муниципальное образование Измайлово, Сиреневый бульвар, земельный участок 4/9 (участок 6.1)» разработана на основании технического задания, утвержденного Заказчиком, соответствует заданию на проектирование, выданным техническим условиям, требованиям действующих технических регламентов, стандартов, сводов правил и других документов, содержащих установленные требования:

- Федерального закона Российской Федерации от 29 декабря 2004г. № 190-ФЗ «Градостроительный кодекс Российской Федерации»;
- Федерального закона Российской Федерации от 22 июля 2008г. №123-ФЗ «Технический регламент о требованиях пожарной безопасности»;
- Федерального закона Российской Федерации от 30.12.2009 № 384-ФЗ «Технический регламент о безопасности зданий и сооружений» (ред. от 02.07.2013);
- Постановления Правительства РФ от 16 февраля 2008г. № 87 «О составе разделов проектной документации и требованиях к их содержанию»;
- СП 30.13330.2020 «СНиП 2.04.01-85*. Внутренний водопровод и канализация зданий»;
- СП 73.13330.2016 «СНиП 3.05.01-85 «Внутренние санитарно-технические системы зданий» (с изменением №1 от 07.11.2018 Приказ 708/пр);
- СП 54.13330.2022 «СНиП 31-01-2003 Здания жилые многоквартирные»;
- СП 118.13330.2022 «СНиП 31-06-2009 Общественные здания и сооружения»;
- СанПиН 2.3/2.4.3590-20 «Санитарно-эпидемиологические требования к организации общественного питания населения»;
- СанПиН 2.1.3684-21 "Санитарно-эпидемиологические требования к содержанию территорий городских и сельских поселений, к водным объектам, питьевой воде и питьевому водоснабжению населения, атмосферному воздуху, почвам, жилым помещениям, эксплуатации производственных, общественных помещений, организации и проведению санитарно-противоэпидемических (профилактических) мероприятий".
- ТУ на водоснабжение и водоотведение.

Настоящим разделом представлены принципиальные технические решения по инженерным системам и основному оборудованию, обеспечивающие работу систем инженерного обеспечения здания из условия оптимального комфортного режима проживания, работы и отдыха.

Тип предлагаемого оборудования в процессе рабочего проектирования может быть уточнен при условии сохранения функционального назначения систем инженерного обеспечения и наличия соответствующих сертификатов Российской Федерации на примененное оборудование.

Характеристика объекта

Функциональное назначение объекта – двухуровневое встроенно-пристроенное здание стоянки автомобилей. На 1 этаже количество машиномест составляет 204 м/м, на минус 1 этаже - 151 м/м.

Здание стоянки автомобилей включает в себя:

1) Помещение автостоянки для хранения автомобилей;
2) Рампы;
3) Индивидуальный тепловой пункт (ИТП) на весь дом;
4) Помещение насосных ХВС и пожаротушения и водомерного узла;
5) Помещение насосной АПТ автостоянки;
6) Электрощитовые;
7) Венткамеры;
8) Помещение узла учета тепла;
9) Блоки кладовых.

Сообщение подземной автостоянки с жилым домом осуществляется посредством грузопассажирских лифтов, которые опускаются в подземный этаж, выход из которых организуется через тамбур-шлюз.

Площадь кровли стилобата составляет 6403,6 м².

а) Сведения о существующих и проектируемых системах канализации, водоотведения и станциях очистки сточных вод

Водоотведение из автостоянки осуществляется в проектируемые колодцы дворовой канализации. Выпуски из здания запроектированы Ø100-300 мм.

Система ливневой канализации К2 обеспечивает отвод дождевых и талых вод с кровли стилобата в проектируемую внутриплощадочную сеть ливневых и дренажных стоков.

Система дренажной канализации К4, К4н обеспечивает отвод дренажных стоков от тех.помещений (ИТП, Насосные, Хладоцентр), с лотков и приямков автостоянки в проектируемую внутриплощадочную сеть ливневых и дренажных стоков.

Наружные сети канализации см. том 5.3.3

б) обоснование принятых систем сбора и отвода сточных вод, объема сточных вод, концентраций их загрязнений, способов предварительной очистки, применяемых реагентов, оборудования и аппаратуры

На основании требований нормативных документов, действующих на территории Российской Федерации, а также технического задания на проектирование и проектных решений изложенных в проекте мероприятий по обеспечению пожарной безопасности и специальных технических условий на проектирование и строительство в части обеспечения пожарной безопасности, в подземной автостоянке предусмотрены следующие системы:

--- К21 --- Трубопровод внутреннего водостока с стилобатной части паркинга;

--- К4 --- Трубопровод дренажной канализации;

--- К4Н --- Трубопровод напорной дренажной канализации.

Расчетные объемы сточных вод определены в соответствии с СП30.13330.2020, исходя из обеспечения расчетного количества потребителей представленного в рамках раздела АР.

Границей проектирования систем водоотведения является внешний контур дома.

в) обоснование принятого порядка сбора, утилизации и захоронения отходов — для объектов производственного назначения

Сбор, утилизация и захоронение отходов не требуется.

г) описание и обоснование схемы прокладки канализационных трубопроводов, описание участков прокладки напорных трубопроводов (при наличии), условия их прокладки, оборудование, сведения о материале трубопроводов и колодцев, способы их защиты от агрессивного воздействия грунтов и грунтовых вод

Внутренние сети системы ливневой канализации и канализации условно чистых стоков автостоянки прокладываются открыто в тех.помещениях, коридорах, автостоянки.

Сети внутренних водостоков стилобата (К21) монтируются из чугунных безраструбных труб типа SML.

Во избежание образования конденсата трубопроводы системы К21 в автостоянке изолируются минераловатными цилиндрами с группой горючести НГ.

Сети дренажной канализации (К4) монтируются из стальных оцинкованных труб по ГОСТ 3262-75* (до 100мм включительно) и ГОСТ 10704-91 (свыше 100мм) с помощью бессварных муфтовых соединений.

Система напорных дренажных стоков (К4Н) монтируются из стальных водогазопроводных оцинкованных труб по ГОСТ 3262-75* с помощью бессварных муфтовых соединений.

Для обслуживания систем канализации устанавливается необходимое количество ревизий и прочисток согласно СП30.13330.2020. Для доступа к ревизиям и прочисткам в шахтах предусмотрены лючки.

Соединение чугунных безраструбных трубопроводов типа SML предусмотрено при помощи муфтовых соединительных элементов, в соответствии с рекомендациями производителя трубопроводов.

Трубопроводы внутренних систем канализации с выпусками из чугунных труб не требуют мероприятий по защите от агрессивного воздействия грунтов и грунтовых вод.

Испытания систем канализации, водостоков и дренажных систем следует выполнять в соответствии СП 73.13330.2016.

д) решения в отношении ливневой канализации и расчетного объема дождевых стоков

Канализация К21. Принята следующая схема системы внутреннего водостока: атмосферные осадки отводятся с кровли стилобата через водосточные воронки Ø150 с электроподогревом и опуски, далее отдельными выпусками Ø300 отводятся в наружную сеть дождевой канализации.

Прокладка внутренних водостоков предусматривается открыто автостоянке.

Во избежание образования конденсата трубопроводы системы К21 теплоизолируются минераловатными цилиндрами с группой горючести НГ.

В проекте предусмотрены меры по обслуживанию сети в процессе эксплуатации, для чего на трубопроводах канализации устанавливаются ревизия и прочистки.

Расчет по СП 32.13330.2018.

В соответствии с п. 7.4.1, расход дождевых вод, следует определять методом предельныхинтенсивностей по формуле:

$$Q_r = \frac{Z_{mid} \cdot A^{1,2} \cdot F}{t_r^{1,2n-0,1}},$$

F- расчетная площадь стока, F=1,5897 га;

Zmid - среднее значение коэффициента покрова, характеризующего поверхность бассейна стока, определяемое как средневзвешенное значение в зависимости от значений коэффициентов Zi;

A, n - параметры, определяемые согласно п. 7.4.2 и табл. 8:

$$A = q_{20} 20^n \left(1 + \frac{\lg P}{\lg m_r}\right)^y,$$

q20 - интенсивность дождя, л/с на 1 га, для данной местности продолжительностью 20

мин при Р=1 год, определяемая по рисунку Б.1, q20=80 л/с;

mr - среднее количество дождей за год, принимаемое по табл. 8, mr = 150;

Р - период однократного превышения расчетной интенсивности дождя, принимаемый поп.7.4.3, табл. 9, Р=l,0 год;

n - показатель степени, определяемый по табл. 8, n=0,71;

y - показатель степени, принимаемый по табл. 8, y=l,54;

A=671,15

Определяем средневзвешенное значение коэффициента стока Zmid, в зависимости отзначений коэффициентов покрова Zi по табл. Ж.6.

Общая площадь участка застройки по стилобату – 0,6364 га.

В том числе:

• Площадь твердых покрытий стилобата – 0,4105 га, Zi=0,28;

• Площадь (30%) боковых поверхностей корпусов – 0,3146 га, Zi=0,28

• Площадь озеленения в зоне стилобата - 0,2259 га, Zi=0,038.

Zmid = (0,4105*0,28+0,3146*0,28+0,2259*0,038)/0,6364=0,333

Определяем расчетную продолжительность дождя:

tr - расчетная продолжительность дождя, равная продолжительности протекания дождевых вод по поверхности и трубам до расчетного участка (мин), и определяемаясогласно п.Ж.5 по формуле:

$$tr = tcon + tcan + tp,$$

где tcon - продолжительность протекания дождевых вод до уличного лотка или при наличии дождеприемников в пределах квартала до уличного коллектора (время поверхностной концентрации), определяемая согласно Ж.6, tcon =5 мин;

tcan - продолжительность протекания дождевых вод по уличным лоткам (при отсутствии их впределах участка) t_{can}=0;

tp - продолжительность протекания дождевых вод по трубам до рассчитываемого створа,определяем по следующей формуле:

$$t_p = 0{,}017 \sum \frac{l_p}{v_p}$$

lp=110 м - длина расчетных участков коллектора;

Vp =1,40 м/с - расчетная скорость течения на участке;

tp =0,017*110/1,40=1,34 мин;

tr = 5+0+1,34= 6,34 мин;

Определяем расход дождевого стока:

$$Qr=0,333*671,15^{1,2}*0,6364/6,34^{1,2*0,71-0,1}=130,37 \text{ л/с}$$

Расход поверхностного дождевого стока составляет: 130,37 л/с.

Выпуски К21 от стилобатных воронок приняты Ду=300 мм. В соответствии с СП 30.13330.2020 п. 19.1 должно быть выполнено условие:

$$V\sqrt{\frac{h}{d}} \geq K,$$

где:

K = 0,6 - для трубопроводов из других материалов.

Для обеспечения режима самоочищения скорость движения жидкости должна быть не менее 0,7 м/с, а наполнение трубопроводов - не менее 0,3.

Расход на каждый выпуск Ду=300 мм составит 43,46 л/с при уклоне 0,01 и наполнении 0,48.

1,27 √0,48=0,88 > 0,6 (чугунный трубопровод). Условие выполнено.

е) решения по сбору и отводу дренажных вод

Канализация К4. В систему канализации условно-чистых вод отводятся следующие стоки:

- утечки от оборудования и трубопроводов с полов технических помещений (ИТП, насосные ХВС и ВПВ жилого здания, насосной станции АУПТ и ВПВ автостоянки, Хладоцентра), при опорожнении, ремонте систем и аварии;

- удаление воды после тушения пожара.

Для удаления воды после аварий и при опорожнении водяных систем в технических помещениях предусмотрены приямки с установкой стационарных дренажных насосов.

Для сбора условно-чистых вод и удаления воды в венткамерах автостоянки, коридорах предусмотрены приямки с дренажными насосами (1 раб.) Дренажные насосы предусмотрены марки Гном 10-10 или аналог. Данные насосы работают в автоматическом режиме по уровню воды с помощью встроенного поплавкового выключателя.

Для сбора условно-чистых вод и удаления воды в помещениях насосных предусмотрены приямки с дренажными насосами (1 раб., 1 рез.) Дренажные насосы

предусмотрены марки Гном 10-10 или аналог. Насосы в приямках помещении насосных ХВС и ВПВ жилья, насосной АУПТ ВПВ паркинга работают в автоматическом режиме и управляются шкафом управления (ШУДН) с помощью датчиков уровня, установленных в приямок (см. проект АСУД). Из приямков вода в автоматическом режиме, в зависимости от уровня наполнения, откачивается насосами в магистральные трубопроводы дренажной канализации и безнапорным выпуском отводится в наружную сеть дождевой канализации.

Для отвода воды в помещении автостоянки на 1 этаже предусмотрены лотки, на минус 1 этаже предусмотрены лотки и приямки. В приямках подземной автостоянки устанавливаются погружные дренажные насосы (1раб., 1 рез.). Дренажные насосы предусмотрены марки Гном 16-16 или аналог.

Насосы в приямках автостоянки работают в автоматическом режиме и управляются шкафом управления (ШУДН) с помощью датчиков уровня, установленных в приямок (см. проект АСУД). Из приямков вода в автоматическом режиме, в зависимости от уровня наполнения, откачивается насосами в магистральные трубопроводы дренажной канализации автостоянки и безнапорным выпуском отводится в наружную сеть дождевой канализации.

Для удаления аварийной воды, и воды при опорожнении водяных систем в помещении ИТП и помещении узла учета тепла, предусмотрен приямок с дренажными насосами марки Гном 10-10Г или аналог. Дренажные насосы в ИТП включаются и выключаются по сигналам от щита автоматизации ИТП (ЩА). В дренажном приямке ИТП предусмотрен датчик, который обеспечивает пуск дренажных насосов при остывании воды в приямке. Данные насосы работают в автоматическом режиме по уровню воды с помощью поплавкового выключателя. Проектом АСУД предусматривается контроль переполнения дренажных приямков с помощью датчиков уровня, с передачей сигнала «Затопление приямка» в ОДС (решения по диспетчеризации системы дренажа техподполья см. раздел АСУД). Поплавковый датчик крепится к стенке приямка. При заполнении приямка до заданного уровня поплавок всплывает, контакты замыкаются и остаются замкнутыми до опорожнения приямка и перемещение поплавка до нижнего уровня заполнения. Замкнутое состояние контактов является сигналом для запуска насоса. Из приямков вода в автоматическом режиме, в зависимости от уровня наполнения приямков, откачивается насосами в магистральные трубопроводы и самостоятельные выпуски Ø100 и сбрасываются в самотечном режиме в наружную сеть дождевой канализации.

На напорных участках трубопровода предусмотрена установка запорной арматуры и обратного клапана.


Подключение напорных трубопроводов от насосов приямков предусмотрено в самотечную сеть дренажной канализации К4. Гашение напора обеспечивается увеличением диаметра в точке подключения напорной системы к самотечной через петлю гашения напора.

Отводимые стоки К4 не содержат загрязнений, требующих предварительной очистки перед спуском в систему ливневой канализации.


В проекте предусмотрены меры по обслуживанию сети в процессе эксплуатации, для чего на трубопроводах условно-чистых стоков устанавливаются ревизия и прочистки.

Трубопроводы внутренних систем канализации с выпусками из чугунных труб не требуют мероприятий по защите от агрессивного воздействия грунтов и грунтовых вод.

Принципиальная схема систем К4, К4Н, К21. Паркинг

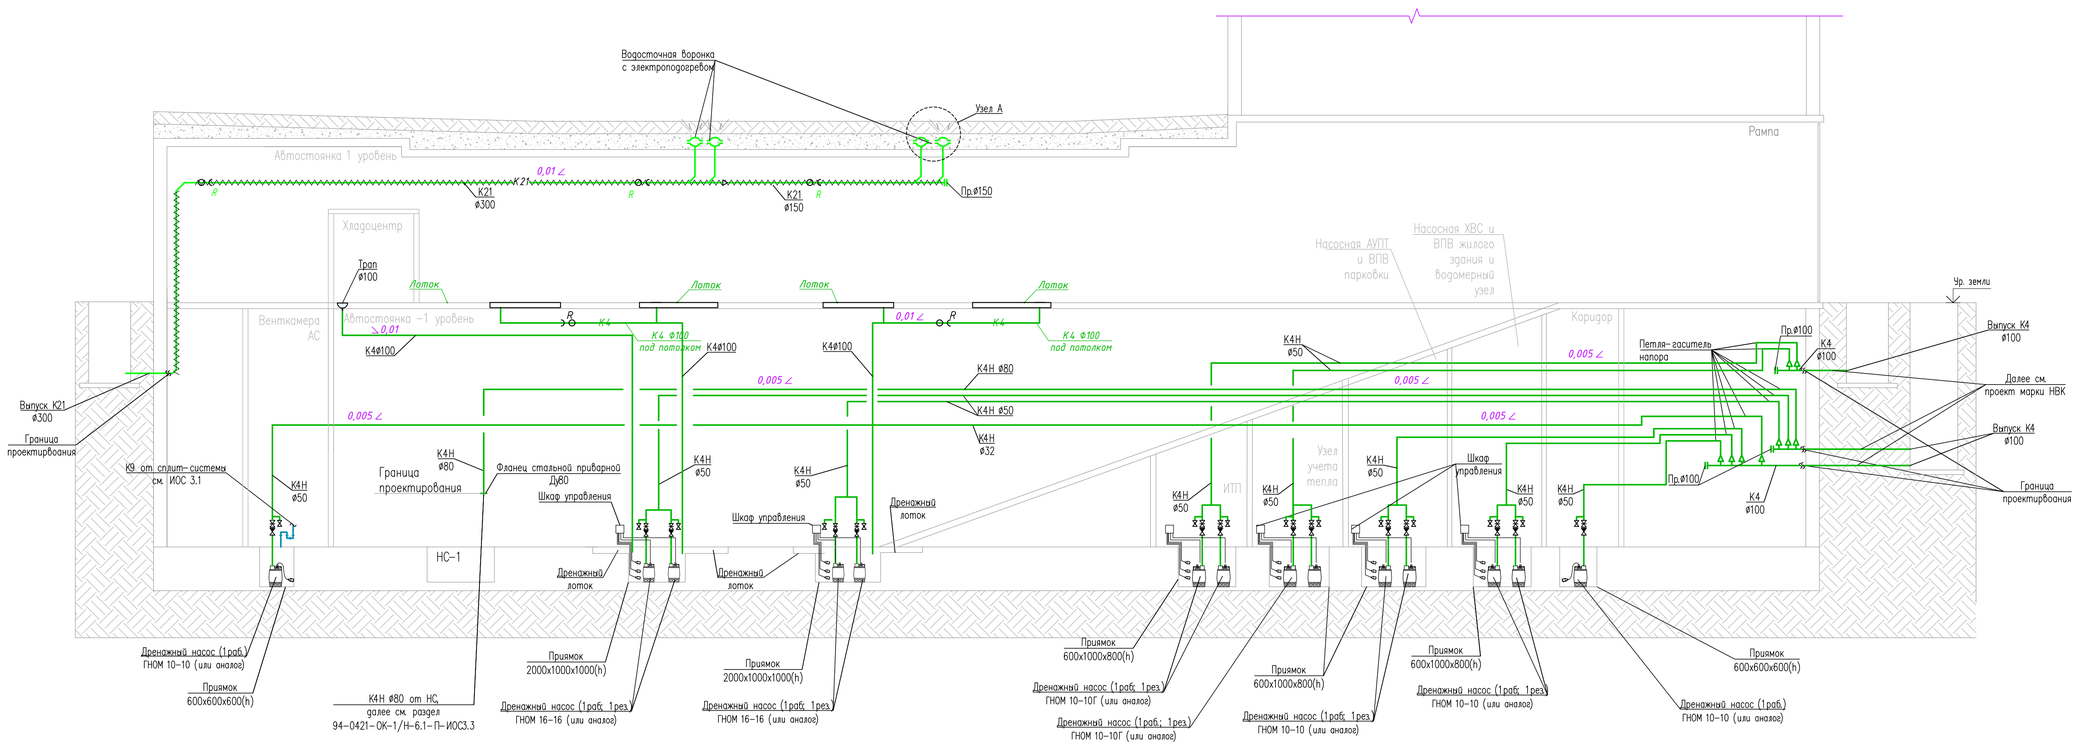

Узел А

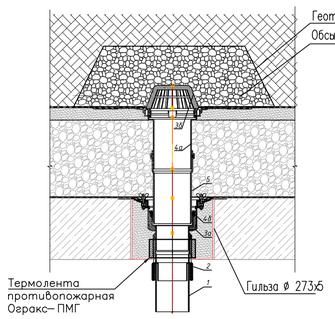

Поз	Обозначение	Наименование	Кол.	Масса ед кг	Примечание
1		Водосточная труба DN150	1	-	шт.
2		Переходник с пластика DN160 на сталь DN159	1	-	шт.
3	ВФО	Воронка с подогревом, с обжатым фланцем, DN160	1	-	шт.
3а		Корпус воронки ВФО			шт.
3б		Дождеприемник воронки ВФО			шт.
4	Н.62.1/1	Нейтрализующая элемент для приборов; информационно...	1	-	шт.
4а		Корпус нейтрализующего элемента Н.62.1/1			шт.
4б		Уплотнительное кольцо нейтрализующего элемента Н.630			шт.
5		Труба чугунная DN150	1	-	шт.

Условные обозначения

- К21 — Трубопровод внутреннего водостока от воронок стилобата
- К4 — Трубопровод дренажной канализации
- К4Н — Трубопровод напорной дренажной канализации

- Кровельная водосточная воронка с электрообогревом
- Прочистка
- Ревизия
- Кран шаровой
- Обратный клапан
- Дренажный насос
- Теплоизоляция

Примечание:
1. Количество стояков, ревизий, прочисток, а так же сантехническое оборудование и противопожарные манжеты указаны условно.
2. Прокладка инженерных сетей канализации предусматривается под потолком автостоянки.
3. Тип, марка, производитель и типоразмер приведенного оборудования и материалов уточняется на стадии проработки рабочей документации.
4. Узлы устройства водосточных воронок на стилобате автостоянке уточняются на стадии проработки рабочей документации.

Изм.	Кол.уч.	Лист	№ док.	Подп.	Дата	94-0421-ОК-1/Н-6.1-П-ИОС3.2-ГЧ			
						Жилой дом с приспособлением подземной автостоянки под защитное сооружение гражданской обороны – «укрытие» (ЗГСО) с инженерными сетями и благоустройством территории по адресу: г. Москва, внутригородское муниципальное образование Измайлово, Сиреневый бульвар, земельный участок 4/9 (участок 6.1)			
Разраб.		Ганиева			02.24	Система водоотведения. Внутренние системы. Подземная автостоянка	Стадия	Лист	Листов
Гл.спец.		Потапова			02.24		П	1	2
Н. контр.		Кашина			02.24	Принципиальная схема систем К4, К4Н, К21	Генпро		

Согласовано

Взам. инв. N

Подпись и дата

Инв. N подл.

Формат А1

Совмещенный план покрытий стилобата с размещением водосточных воронок и отводящих трубопроводов

144,00
+0,000

17эт.
12эт.
10эт.
15эт.

6.1.1
6.1.2
6.1.3
6.1.4
6.1.5

N1
N2

ТБО
ТП-14
ТП-13
ТП-12
ТП-11

ДП
ФП

Воронка 1
Воронка 2
Воронка 3
Воронка 4
Воронка 5
Воронка 6
Воронка 7
Воронка 8
Воронка 9
Воронка 10
Воронка 11
Воронка 12
Воронка 13
Воронка 14
Воронка 15
Воронка 16
Воронка 17
Воронка 18

Выпуск
К2 ф300

д.р.

ВЕДОМОСТЬ ПРОЕЗДОВ, ТРОТУАРОВ, ДОРОЖЕК И ПЛОЩАДОК на стилобате

Наименование покрытия	Тип	Ед. изм.	Количество в границах ГПЗУ			
			Подзона №1	Подзона №2	Подзона №3	Всего
Тротуары с плиточным покрытием с возможностью проезда пожарной техники на стилобате*	II*	кв.м.	–	1745,5	–	1745,5
Тротуары с плиточным покрытием с возможностью проезда пожарной техники на стилобате (рампа)*	II**	кв.м.	–	346,6	–	346,6
Тротуары с плиточным покрытием на стилобате*	III*	кв.м.	–	1316,2	–	1316,2
Площадки перед входами с покрытием из натурального камня на стилобате*	V*	кв.м.	–	24,0	–	24,0
Площадки с резиновым покрытием на стилобате*	VI*	кв.м.	–	673	–	673,0
Всего						4105,3

ВЕДОМОСТЬ ОЗЕЛЕНЕНИЯ на стилобате

Наименование породы или вида насаждения	Количество, шт				Примечание
	Подзона №1	Подзона №2	Подзона №3	Итого	
Площадь газона обыкновенного на стилобате, кв.м.	–	2037.9	–	2037.9	
Площадь под кустарниками на стилобате, кв.м.	–	221.0	–	221.0	
Всего				2258,9	

ВЕДОМОСТЬ КОНСТРУКЦИЙ ПОКРЫТИЙ

Наименование	Тип
Проезды с а/бетонным покрытием по грунту	I
Тротуары с возможностью проезда пожарной техники с плиточным покрытием по грунту	II
Тротуары с возможностью проезда пожарной техники с плиточным покрытием на стилобате	II*
Тротуары с возможностью проезда пожарной техники с плиточным покрытием на стилобате (въездная рампа)	II**
Тротуары с плиточным покрытием по грунту	III
Тротуары с плиточным покрытием на стилобате	III*
Площадки перед входами с возможностью проезда пожарной техники с покрытием из натурального камня по грунту	IV
Площадки перед входами с покрытием из натурального камня по грунту	V
Площадки перед входами с покрытием из натурального камня на стилобате	V*
Площадки с резиновым покрытием на стилобате	VI*
Газоны по грунту	Г
Газоны на стилобате	Г*

Изм.	Кол.уч.	Лист	№док.	Подпись	Дата	94-0421-ОК-1/Н-6.1-П-ИОС3.2-ГЧ
Разработал		Мягкова			13.08.24	Жилой дом с приспособлением подземной автостоянки под защитное сооружение гражданской обороны - «укрытие» (ЗГСО) с инженерными сетями и благоустройством территории по адресу: г. Москва, внутригородское муниципальное образование Измайлово, Сиреневый бульвар, земельный участок 4/9 (участок 6.1)
Проверил		Потапова			13.08.24	
Рук. группы		Кашина			13.08.24	Система водоотведения. Внутренние системы. Подземная автостоянка
Н.контр.		Ивлева			13.08.24	Совмещенный план покрытий стилобата с размещением водосточных воронок и отводящих трубопроводов

Стадия	Лист	Листов
П	2	

Генпро

Формат А1

Согласовано

Взам. инв. №

Подп. и дата

Инв. № подл.

Электронная версия паспорта

НП Московского насосного завода

ЭЛЕКТРОНАСОС БЫТОВОЙ ДРЕНАЖНЫЙ ПОГРУЖНОЙ

ГНОМ 10-10

(220 В)

ТУ 3631-003-00110674-01

ПАСПОРТ И ИНСТРУКЦИЯ ПО ЭКСПЛУАТАЦИИ

тел/факс (495) 593-09-81, 593-49-15, 593-61-89, 593-46-92, 593-12-12

ООО НП Московского Насосного Завода

ИНН 5032203700, р/с 40702810240290002578 в Одинцовском отд. 8158 АК СБ РФ МОБ СБ РФ БИК 044525225
Адрес: 143000, г.Одинцово, Московской обл., ул.Транспортная, 2 ☎593-09-81, 593-49-15, 593-12-12 т/ф 593-46-92
E-mail mosnasos@mail.ru

НОМЕНКЛАТУРА И ОСНОВНЫЕ ХАРАКТЕРИСТИКИ ПРЕДЛАГАЕМЫХ НАСОСОВ

Марка	Подача м3/ч	Напор м	Мощн. кВт	Примечание	Масса кг
Поверхностные насосы					
БН 2 - 40-М	2	40	0.8	220v термозащита	10.5
АВУ БН 2 - 40	2	40	0.6	бак 24 литра	19
АВУ БН 2 - 40	2	40	0.6	бак 50 литров	24
Погружные дренажные насосы для грязной воды					
4ГНОМ 10-10	10	10	0.85	раб.колесо-норил d51mm	10
4ГНОМ 10-10 ТЗ	10	10	0.85	термозащита d51mm	11
2ГНОМ 10-10Т	10	10	1.1	рубашка охлажд.,Т до 60°С d51mm	19.5
МиниГНОМ	7	7	0.6	220v поплавковый вкл. D25mm	11.5
ГНОМ 16-16Т	16	16	2.2	раб.кол,корпус-мет.Тдо 60°С d51mm	32
ГНОМ 16-16Ех	16	16	2.2	взрывозащ.двиг.	80
4ГНОМ 25-20	25	20	3.2	раб.кол.,корпус метал.d77mm	32
ГНОМ 25-20Ех	25	20	3	взрывозащ.двиг.	35
ГНОМ 25-20Т	25	20	4	рубашка охлажд.Т до 60°С d77mm	54
ГНОМ 40-25Т	40	25	5.5	рубашка охлажд.Т до 60°С d77mm	54
4ГНОМ 40-25	40	25	4	Т до 35°С р-р тв.включений 5мм	48
4ГНОМ 53-10	53	10	3.2	Т до 35°С р-р тв.включений 5мм	35
ГНОМ 53-10Т	53	10	4	рубашка охлажд.Т до 60°С d102mm	54
4ГНОМ 50-25	50	25	4	Т до 35°С р-р тв.включений 5мм	48
ГНОМ 50-50	50	50	11	Т до 35°С р-р тв.включений 5мм	104
ГНОМ 100-25	100	25	11	Т до 35°С р-р тв.включений 5мм	100
ГНОМ 100-25Ех	100	25	11	взрывозащ.двиг.	104
ГНОМ 150-30	150	30	19	Т до 35°С р-р тв.включений 5мм	230
ГНОМ 140-10	140	10	11	Т до 35°С р-р тв.включений 5мм	100
ГНОМ 200-25	200	25	22	Т до 35°С р-р тв.включений 5мм	230
ГНОМ 250-17	200	17	21	Т до 35°С р-р тв.включений 5мм	230
Погружные фекальные и канализационные насосы					
ЦМФ 20-15	20	15	2.2	Т до 45°С р-р тв.включений 15мм	32
ЦМФ 50-10	50	10	2.8	Т до 45°С р-р тв.включений 15мм	98
ЦМФ 50-25	50	25	5.5	Т до 35°С р-р тв.включений 15мм	88
ЦМФ 100-10	100	10	7.5	Т до 45°С р-р тв.включений 20мм	90
ЦМФ 100-20	100	20	11	Т до 35°С р-р тв.включений 15мм	104
ЦМФ 160-10	160	10	12	Т до 45°С р-р тв.включений 20мм	230
ЦМФ 200-20	200	20	20	Т до 45°С р-р тв.включений 20мм	230
ЦМФ 300-10	300	10	22	Т до 45°С р-р тв.включений 20мм	230
ЦМК 16-27	16	27	3.2	Т до 35°С р-р тв.включений 5мм	47
ЦМК 16-27 реж.	16	27	4	Т до 35°С р-р тв.включений 5мм	48
ЦМК 40-25	40	25	7.2	Т до 45°С р-р тв.включений 5мм	90
ЦМК 50-10	50	10	3.2	Т до 45°С р-р тв.включений 15мм	45
ЦМК 50-40	50	40	11	Т до 35°С р-р тв.включений 15мм	104
ЦМК 130-22	130	22	11	Т до 45°С р-р тв.включений 20мм	230
ЦМК 140-15	140	15	10	Т до 45°С р-р тв.включений 20мм	230
НПК 10-10	10	10	1.1	Т до 35°С р-р тв.включений 15мм	25
НПК 20-22	20	22	3,2	Т до 35°С р-р тв.включений 15мм	47
НПК 40-22	40	22	5.5	Т до 45°С р-р тв.включений 5мм	80
НПК 160-20	160	20	18	Т до 45°С р-р тв.включений 5мм	200
Песковые насосы					
ПР 12,5/12,5СП	12.5	12.5	б/дв	Т до 60°С р-р частиц 6мм,до 30%	100
П12,5/12,5СП	12.5	12.5	б/дв	Т до 60°С р-р частиц 6мм,до 30%	100
ПР 63/22,5	63	22.5	б/дв	Т до 60°С р-р частиц 6мм,до 30%	310
ПК 63/22,5	63	22.5	б/дв	Т до 60°С р-р частиц 1мм,до 25%	380
ПБ 63/22,5	63	22.5	б/дв	Т до 60°С р-р частиц 6мм,до 25%	160
ПРВП 63/22,5	63	22.5	б/дв	Т до 60°С р-р частиц 2мм,до 25%	160

ПКВП 63/22,5	63	22.5	б/дв	Т до 60°С р-р частиц 2мм,до 25%	370

Марка	Подача м3/ч	Напор м	Мощн. кВт	Марка	Длина/масса мм/кг
Консольные насосы				**Насосы артезианские погружные скважинные**	
К8/18	8	18	1.5	ЭЦВ 6-6,5-180/185	1650/83
К8/18	8	18	2.2	ЭЦВ 6-6,5-225	1780/87
К50-32-125	12,5	20	2.2	ЭЦВ 6-6,5-275	1800/90
К20/18	20	18	2.2	ЭЦВ 6-10-50	1015/55
К20/30	20	30	4	ЭЦВ 6-10-80	1200/66
К65-50-125	25	20	3	ЭЦВ 6-10-100	1320/68
К65-50-160	25	32	5.5	ЭЦВ 6-10-110	1320/68
К45/30	45	30	7.5	ЭЦВ 6-10-140	1470/72
К45/30а	35	22	5.5	ЭЦВ 6-10-180	1510/74
К45/55	45	55	15	ЭЦВ 6-10-185	1510/74
К45/55а	38	45	11	ЭЦВ 6-10-230/235	1960/94
К80-65-160	50	32	7.5	ЭЦВ 6-16-70/75	1355/70
К80-50-200	50	50	15	ЭЦВ 6-16-110	1615/80
К80-50-200а	45	40	11	ЭЦВ 6-16-140	1850/91
К90/20	90	20	7.5	ЭЦВ 6-16-160	2000/103
К90/35а	85	28	11	ЭЦВ 6-16-190	2200/110
К90/35	90	35	15	ЭЦВ 8-16-140	1440/93
К90/85	90	85	45	ЭЦВ 8-16-180	1650/110
К90/85а	90	67	37	ЭЦВ 8-25-100	1410/90
К100-80-160	100	32	15	ЭЦВ 8-25-110	1410/90
К100-80-160а	90	26	11	ЭЦВ 8-25-125	1570/102
К100-65-200	100	50	30	ЭЦВ 8-25-150	1545/128
К100-65-200а	90	40	22	ЭЦВ 8-25-180	1660/132
К100-65-250	100	80	45	ЭЦВ 8-40-60	1310/84
К100-65-250а	90	67	37	ЭЦВ 8-40-70	1310/84
К160/30	160	30	30	ЭЦВ 8-40-90	1440/120
К150-125-250	200	20	18.5	ЭЦВ 8-40-120	1490/126
К150-125-315	200	32	30	ЭЦВ 8-40-150	1790/157
К290/30	290	30	37	ЭЦВ 8-40-180	1920/159
К290/30а	275	25	30	ЭЦВ 8-65-110	2165/201
К200-150-250	315	20	30	ЭЦВ 10-65-65нрк	1310/135
К200-150-315	315	32	45	ЭЦВ 10-65-110нрк	1640/220
Консольные моноблочные насосы				ЭЦВ 10-65-150нрк	1840/257
КМ50-32-125	12,5	20	2.2	ЭЦВ 10-65-175нрк	1920/265
КМ65-50-160	25	32	5.5	ЭЦВ 10-65-200нрк	2000/285
КМ80-65-160	50	32	7.5	ЭЦВ 10-65-225нрк	2000/285
КМ80-50-200	50	50	15	ЭЦВ 10-65-275нрк	2320/320
КМ100-80-160	100	32	15	ЭЦВ 10-120-60нро	1615/223
КМ100-65-200	100	50	30	ЭЦВ 10-120-100нро	1930/271
КМ150-125-250	200	20	18.5	ЭЦВ 10-160-50нро	1615/236
Насосы артезианские погружные скважинные				ЭЦВ 12-160-65нро	1620/255
Марка	квт.	мм	кг	ЭЦВ 12-160-100нро	1800/286
ЭЦВ 4-2,5-130/120	2	1100	16.2	ЭЦВ 12-160-140нро	1970/327
ЭЦВ 4-10-55	3	1315	31	ЭЦВ 12-210-55нрк	1640/250
ЭЦВ 4-10-110	5.5	2130	44	ЭЦВ 12-250-35нро	1680/267
ЭЦВ 5-6,5-80	2.8	1290	48	ЭЦВ 12-250-70нро	2090/350
ЭЦВ 5-4-125	2.8	1405	51	СУЗ-10 на ток 3-10А	
ЭЦВ 6-6,5-85	6	1155	58	СУЗ-40на ток 10-40А	
ЭЦВ 6-6,5-90	6	1155	58	СУЗ-100 на 10-100А	
ЭЦВ 6-6,5-120	5	1280	61	СУЗ-200 на 80-200А	
ЭЦВ 6-6,5-125	5	1280	61	МАЛЫШ вибрац.	
ЭЦВ 6-6,5-140	4.5	1410	72	Р0,8/30 ручной	

1. Оптовую и розничную торговлю продукцией ООО НП МНЗ осуществляет ООО НП МНЗ
2. ООО НП МНЗ производит гарантийный и послегарантийный ремонт насосов собственного производства.

ВНИМАНИЮ ПОКУПАТЕЛЕЙ

Во избежание несчастных случаев от поражения электрическим током при пользовании электронасосом и в целях исключения неправильной эксплуатации, приводящей к выходу из строя насоса, НЕОБХОДИМО:

1. Внимательно ознакомиться с руководством по эксплуатации электронасоса и строго соблюдать приведенные в нем указания.

2. Электромонтажные работы, установку розетки, предохранителя, а также подключение к питающей электросети к заземление - должен выполнять электрик в строгом соответствии с "Правилами технической эксплуатации электроустановок потребителей", "Правилами техники безопасности по эксплуатации электроустановок потребителей" (ПТЭ и ПТБ) и указаниями настоящего руководства.

3. Не допускать эксплуатации электронасоса без заземления.

4. Эксплуатация насоса, не полностью погруженного в воду, недопустима.

5. НЕДОПУСТИМА ЭКСПЛУАТАЦИЯ НАСОСА ВНЕ ЗОНЫ РАБОЧЕГО ДИАПАЗОНА (см. табл. 1).

В насосе применены торцовые уплотнения итальянской фирмы

ВНИМАНИЕ!

Электродвигатель заполнен 0,85 литрами жидкости SHELL ONDINA OIL G 17

1. НАЗНАЧЕНИЕ

Электронасос дренажный погружной ГНОМ 10-10 предназначен для подачи воды для хозяйственных нужд из открытых водоемов и других источников, а также для откачки грунтовых вод и мелиорации (при температуре окружающей среды не ниже +1°С). Насос выпускается 2-х модификаций: с поплавковым выключателем и без него.

Переносить насос следует только за рукоятку Рабочее состояние насоса - когда он полностью погружен в воду. Насос, оснащенный поплавковым выключателем, включается и выключается в зависимости от высоты уровня воды. Насос, не оснащенный поплавковым выключателем, должен быть использован лишь в случаях его полного погружения. Если насос использовался для перекачивания морской воды, то после окончания работы его следует промыть пресной водой. Категорически запрещается перекачивание горячей (выше 40°С) и загрязненной воды, содержащей абразивные вещества, песок, камни, водоросли и др. твердые частицы, что приводит к интенсивному износу рабочих органов и снижению производительности и напора насосного агрегата, а также перекачивание кислот, щелочей, нефтепродуктов и прочих агрессивных жидкостей.

Диаметр водоема д.б. не менее 0,7 м, чтобы исключить касания его стенок поплавковым выключателем.

ОБРАЗЕЦ

Надежное срабатывание поплавкового выключателя обеспечивается вертикальным положением эл. насоса.

2. УСТРОЙСТВО НАСОСА

Электронасос дренажный погружной состоит из электродвигателя и насосной части. Насосная часть включает в себя рабочее колесо (5) из износостойкого пластика, улитку (6), сетку заборную (7).

Электродвигатель состоит из статора (2), подшипникового щита (4), короткозамкнутого ротора (3).

Рабочее колесо насажено на вал ротора. На шейки вала ротора напрессованы подшипники 80202.

В верхней части корпуса статора, в пластиковом корпусе (8), снабженном ручкой (9), находится конденсатор. Через пару конических резиновых уплотнений и латунную пробку выведен силовой провод (10).

Для защиты от попадания воды насос снабжен торцовым уплотнением (11) (пара графит-керамика) производства Италии.

Полость электродвигателя заполнена специальной диэлектрической жидкостью, обладающей хорошими охлаждающими свойствами: SHELL ONDINA OIL G 17 (0.85 л). Замена жидкости в течение всего периода эксплуатации при соблюдении правил, изложенных в настоящей инструкции, не требуется.

Самостоятельная замена жидкости в период гарантийного срока запрещена и ведет к немедленной утере гарантии.

На рисунке изображен вариант электронасоса с поплавковым выключателем (1).


***Примечание**. Возможна модификация насоса без поплавкового выключателя (особенности эксплуатации см. п.1).*

3. РАБОЧАЯ ХАРАКТЕРИСТИКА НАСОСА.

ОБРАЗЕЦ


Расходно-напорная характеристика электронасоса ГНОМ10-10
H, м
13
12
11
10
9
8
7
6
5
4
3
2
1
0
0 1 2 3 4 5 6 7 8 9 10 11 12 13 14 15 16 17
Q, м(куб)/час

ОБРАЗЕЦ

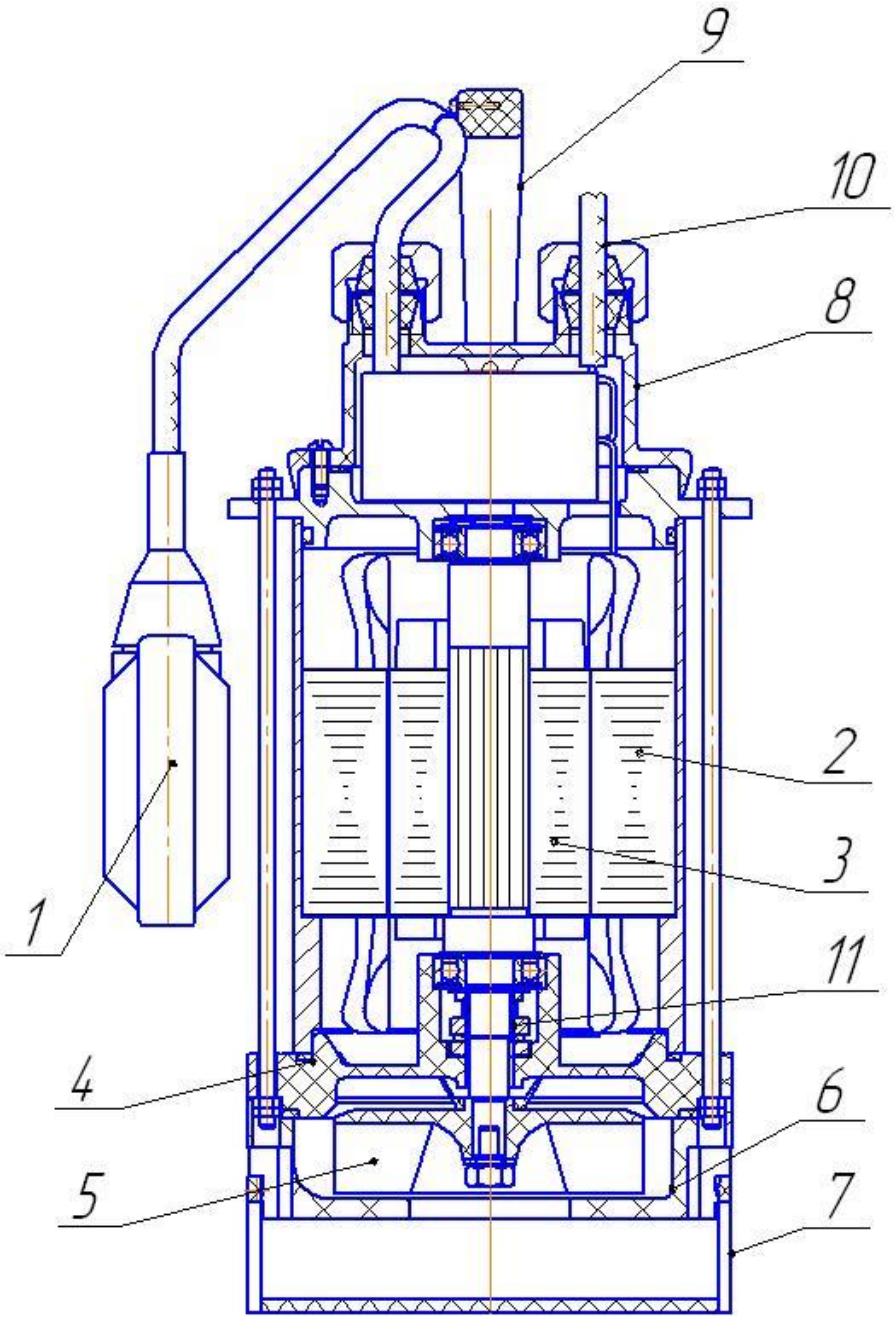
9
10
8
2
3
1
11
4
6
5
7

4. ТЕХНИЧЕСКИЕ ДАННЫЕ

Таблица 1

Подача (макс.), куб.м/час	10
Напор (макс.), м вод.ст	10
Электродвигатель: однофазный конденсаторный	
Мощность, кВт	0,75
Напряжение, В	220 ±10%
Частота сети, Гц	50
Ток, А	5,7
Конденсатор, мкф	25
Класс защиты от поражения электротоком	1
Габаритные размеры	
Высота, мм	380
Ширина. мм	210
Диаметр, мм	150
Диаметр присоединительного шланга, мм	51
Масса, кг	12
Рабочий диапазон, м вод. ст.	**7-11**

5. КОМПЛЕКТ ПОСТАВКИ

№ п/п	Наименование	Количество
1	Насос погружной в сборе	**1**
2	Паспорт и руководство по эксплуатации	**1**
3	Тара упаковочная	**1**

6. ПОДГОТОВКА К РАБОТЕ

ВНИМАНИЕ. Не допускается работа насоса без воды.
ДЛЯ ПРАВИЛЬНОГО ПОДКЛЮЧЕНИЯ НАСОСА НЕОБХОДИМО ВЫПОЛНИТЬ СЛЕДУЮЩИЕ ОПЕРАЦИИ:

1. Удостовериться, что напряжение в сети соответствует указанному на табличке, и включить насос.
2. Максимальная температура перекачиваемой жидкости не должна превышать 40°С.
3. Насос не требует никакого обслуживания. Не следует демонтировать верхнюю часть насоса, кабельные выводы и латунный винт, а также детали нижней части (за исключением сетки в целях устранения блокировки рабочего колеса посторонними предметами при работе насоса), так как это повлечет за собой потерю гарантии.
4. Для очистки гидравлической части необходимо сначала отключить электронасос от сети, затем снять сетку и промыть.

ОБРАЗЕЦ

5. Насос автоматической модели оснащен поплавковым выключателем, который отрегулирован на минимальный уровень воды.

6. Возможна установка насоса в углублении для обеспечения нормального функционирования поплавка.

7. Проверить, что объем воды в пределах макс и мин. поля регулирования по отношению к количеству перекачиваемой воды не требует от насоса 30 и более отключений в час. В этом случае мы рекомендуем установить на выходе обратный клапан.

8. Не забудьте слить воду из корпуса насоса и труб, если насос отключается на длительное время, или при низкой температуре.

7. ТЕХНИЧЕСКОЕ ОБСЛУЖИВАНИЕ.

Для обеспечения надежной длительной эксплуатации насоса необходимо тщательно выполнять требования данного руководства.

Замену смазки подшипниковых узлов производить не следует, так как установленные в электродвигателе подшипники и смазка обеспечивают работоспособность на весь срок службы.

Ремонт насоса по истечении гарантийного срока можно производить своими силами, при этом необходимо избегать ударов по деталям во избежание их поломки.

8. ПРАВИЛА ХРАНЕНИЯ

При длительном бездействии насоса, а также в зимний период, хранить насос необходимо в сухом помещении, слив из него•предварительно всю воду.

9. ВОЗМОЖНЫЕ НЕИСПРАВНОСТИ И МЕТОДЫ ИХ УСТРАНЕНИЯ

Неисправности	Причины	Устранение
Насос не запускается	1. Отсутствие напряжения в сети	Проверить напряжение в сети
	2. Рабочее колесо насоса блокировано посторонним предметом	Отключить питание, устранить причину, дождаться охлаждения насоса и вновь включить насос.

9. ГАРАНТИИ ИЗГОТОВИТЕЛЯ

Завод-изготовитель гарантирует надежную и безаварийную работу электронасосов типа ГНОМ при условии обслуживания их в соответствии с паспортом и инструкцией по эксплуатации и соблюдения правил хранения.

Гарантийный срок устанавливается 12 месяцев со дня продажи заводом либо официальными дилерами ООО НП МНЗ.

В случае отсутствия отметки о продаже гарантийный срок исчисляется с момента выпуска.

В период гарантийного срока насос разборке не подлежит.

Гарантия не предусматривает возмещение материального ущерба или травм, связанных с эксплуатацией наших насосов. Гарантийному ремонту не подлежат


поломки, возникшие по причине неправильного подключения к электросети, или при подключении к сети с параметрами, отличающимися от указанных в таблице 1, отсутствия надежной защиты, дефектного монтажа, неправильно выполненной наладки и работы без воды.

ОСОБЕННОСТИ: гарантия недействительна, если насос был разобран, отремонтирован или испорчен покупателями. Доставка к месту гарантийного обслуживания осуществляется за счет покупателя.

ОБРАЗЕЦ

СЕРВИСНЫЕ ЦЕНТРЫ

1. г. Владимир, ул. Электрозаводская, д.1, ООО «ВЭМЗ-Ремонт», тел./факс (4922) 35-43-01 (многоканальный).
2. г. Екатеринбург, ул. Крестинского, 53 «Б», оф.412 ООО «ПКП «Энергоснабкомплект» тел.(343) 345-03-07, 345-03-88.
3. г. Красноярск ул. 60 Лет Октября д.148 ЗАО «Сибпромкомплект» тел. (3912) 900-110, 900-120.
4. г. Комсомольск-на-Амуре ул. Кирова, 28 МУП «Дом бытовых услуг» СЦ «Рембыттехника» тел. (7217) 54-18-63, 53-21-91, 7-34-74, 4-43-56.
5. Краснодарский край, станица Ленинградская, ул. Энергетиков, 1 ЗАО «Ленинградскагропромэнерго» тел. (86145) 70-302, 70-250.
6. г. Мурманск, ул. Маклакова, д.44, кв.55 ООО «КОЛАНГА» тел. 8-8152-25-15-75
7. г. Нижний Новгород, ул. Алексеевская, д.26, оф.521, 522 ООО «ПИРС» тел. 18-30-04, 18-26-75, 18-27-48.
8. г. Нижний Новгород, пер. Кожевенный, д.7, ЗАО «НФ АК Практик», тел./факс (8312) 75-98-70, 75-95-51, 75-96-39, 75-95-50.
9. г. Омск ул. Алтайская д.20А ООО «Мегеон» тел. (3812) 286-605.
10. г. С-Петербург, ул. Бабушкина д.36, кор.1 «Водная техника» тел. (812) 560-12-19, 560-17-17, 560-40-11.
11. г. С-Петербург, ул. Витебская-Сортировочная, д.34, Компания «Элком», тел./факс (812) 320-88-81 (многоканальный).
12. г. Самара, ул. Уральская д.38 ЗАО « Самараспецремкомплект" тел. (846) 330-20-56, 264-57-07.
13. Ставропольский край, Шпаковский р-н, с. Верхнерусское, заезд Тупиковый, д.4 ЗАО КПК «СТАВРОПОЛЬСТРОЙОПТОРГ» тел. (865-2) 95-36-11, 22-63-05.
14. Республика Беларусь г. Минск ул. Асаналиева, 29 ОАО «Завод промбурвод» тел. (017) 275-14-01, 275-24-13.
15. г. Ростов-на Дону, ул. Лесопарковая, д.23, ООО ССМП «Росгидромонтаж», тел./факс (863) 236-00-22, 236-00-26.
16. г. Рязань, ул. Рязанская, д.22 «В», стр.10, ПКП «Насосы», тел./факс (4912) 34-36-41.
17. Украина, г. Киев, ул. Алма-Атинская, 8, кор.1, оф.216 ООО «НВФ Эквивес сервис» тел. +38(044) 558-18-55.
18. г. Уссурийск, ул. Чичерина, 144 ЗАО «Центрремтехпредснаб» тел. (4234) 32-41-73, 32-29-42.

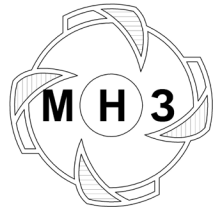

НП Московского насосного завода

ЭЛЕКТРОНАСОС ЦЕНТРОБЕЖНЫЙ

ПОГРУЖНОЙ ДЛЯ ЗАГРЯЗНЕННЫХ ВОД

ГНОМ 10-10Г
220В

ТУ 3631-003-00110674-01

РУКОВОДСТВО ПО ЭКСПЛУАТАЦИИ
СОВМЕЩЕННОЕ С ПАСПОРТОМ
(910.0.0.0 РЭ)

РОССИЯ
143000, г. Одинцово, М.О., ул. Транспортная,2

тел/факс (495) 593-09-81, 593-49-15,599-61-89, 593-46-92,
593-12-12

1.НАЗНАЧЕНИЕ

Переносной центробежный погружной электронасос для загрязненных вод предназначен для откачки воды плотностью до 1100 кг/м^3 при содержании твердых механических примесей до 10% по массе с плотностью твердых частиц не более 2500 кг/м^3 и максимальным размером до 5 мм**.** Электронасос ГНОМ 10-10Г применяются при строительстве промышленных и жилых сооружений с целью осушения котлованов, траншей и др.

Температура перекачиваемой среды до +95°С.

2. ТЕХНИЧЕСКАЯ ХАРАКТЕРИСТИКА

Таблица 1

Электронасос	ГНОМ 10-10Г
Подача, м^3/час	10
Напор, м	$10_{-1,0}$
Свободный проход твердых частиц, ∅ мм	5
Температура откачиваемой воды не более, °С	95
Частота вращения, об/мин	3000
Электродвигатель	
Тип	Герметизированный асинхронный встроенного типа
Мощность, кВт	1,5
Напряжение, В	220
Частота тока, Гц	50
Номинальный ток, А	6,8
Габаритные размеры	
Высота, мм	470
Ширина, мм	215
Диаметр присоединительного шланга, мм	51
Масса, кг	28
Класс нагревостойкости	F
Рабочий диапазон, м вод. ст.	**12-16**

3. КОМПЛЕКТНОСТЬ

В комплект поставки входят:

а) электронасос в сборе -1 шт.,

б) паспорт и инструкция по эксплуатации -1 экз.

4. УСТРОЙСТВО И ПРИНЦИП РАБОТЫ (РИС.2)

Электронасос типа ГНОМ Г состоят из следующих основных узлов:

а) электродвигателя,

б) насосного узла,

в) системы уплотнений,

г) корпуса,

д) токоподающего кабеля, КГН 3х1,5 + 1х1,5

4.1. ЭЛЕКТРОДВИГАТЕЛЬ

Электродвигатель специального исполнения встроенного типа, асинхронный, трехфазный с короткозамкнутым ротором.

Электродвигатель расположен над насосным узлом и охлаждается перекачиваемой водой (**водяная рубашка**).

СТАТОР (рис. 2, поз.1) – прессованный активный пакет железа, заключенный в гильзу (поз.2).

Обмотка статора выполнена проводом марки ПЭТД-180 и пропитана лаком электроизоляционным.

В электронасосах полость статора залита маслом трансформаторным ТКп ТУ 38.401-58-49-92 с изм. 1-4.

РОТОР (поз.3) – вал с напрессованным активным железом и короткозамкнутой алюминиевой обмоткой.

4.2. НАСОСНЫЙ УЗЕЛ

Насосный узел состоит из рабочего колеса (поз.4), направляющего аппарата (поз.5), установочно-подвижного диска (поз.6).

4.3. СИСТЕМА УПЛОТНЕНИЙ

Система уплотнений расположена между электродвигателем и насосным узлом и служит для защиты полости электродвигателя от проникновения воды. Уплотнения выполнены из твердых сплавов.

Дополнительно применена масляная камера для охлаждения системы уплотнений и постоянного поддержания тонкой масляной пленки между парой уплотнений (подвижным и неподвижным) для предотвращения течи воды. Применяемое масло – И-40А.

Герметичность электродвигателя обеспечивается двумя уплотнениями со стороны рабочего колеса, а также герметизацией стыков с помощью резиновых колец.

4.4. КОРПУС

Корпус насоса состоит из колпака (поз.7), рубашки (поз.8), патрубка напорного (поз.9) с муфтовой головкой (поз.14) и сетки приемной (поз. 10).

4.5. ТОКОПОДАЮЩИЙ КАБЕЛЬ

Кабель КГН 3х1,5 + 1х1,5, питающий электродвигатель, присоединен к выводным концам электродвигателя и к автоматическому выключателю.

4.6. БЛОК УПРАВЛЕНИЯ

Состоит из конденсатора емкостью 50 мкф и клеммной колодки, находящихся в коробке распаячной.

ВНИМАНИЕ:

ПРЕЖДЕ, ЧЕМ ПОЛЬЗОВАТЬСЯ ЭЛЕКТРОНАСОСОМ ГНОМ, ВНИМАТЕЛЬНО ОЗНАКОМЬТЕСЬ С ПРАВИЛАМИ ЕГО ПУСКА, МОНТАЖА, ЭКСПЛУАТАЦИИ И УХОДА ЗА НИМ.

- ПЕРЕД ПУСКОМ ЭЛЕКТРОНАСОСА: ПРОВЕРЬТЕ СООТВЕТСТВИЕ НАПРЯЖЕНИЯ В СЕТИ НАПРЯЖЕНИЮ НАСОСА, УКАЗАННОМУ НА ПАСПОРТНОЙ ТАБЛИЧКЕ.
- ПОСЛЕ ПУСКА НАСОСА: ПРОВЕРЬТЕ ПРАВИЛЬНОСТЬ ВРАЩЕНИЯ РАБОЧЕГО КОЛЕСА (СМ. ДАННОЕ РУКОВОДСТВО).
- ПРИ ЭКСПЛУАТАЦИИ, ТРАНСПОРТИРОВАНИИ И ХРАНЕНИИ ЭЛЕКТРОНАСОС ДОЛЖЕН НАХОДИТЬСЯ В ВЕРТИКАЛЬНОМ ПОЛОЖЕНИИ
- ЭКСПЛУАТАЦИЯ НАСОСОВ, ПРИ УРОВНЕ ВОДЫ, МЕНЬШЕМ ВЫСОТЫ ПРИЕМНОЙ СЕТКИ, ЗАПРЕЩАЕТСЯ.
- НЕДОПУСТИМА ЭКСПЛУАТАЦИЯ НАСОСА ВНЕ ЗОНЫ РАБОЧЕГО ДИАПАЗОНА.

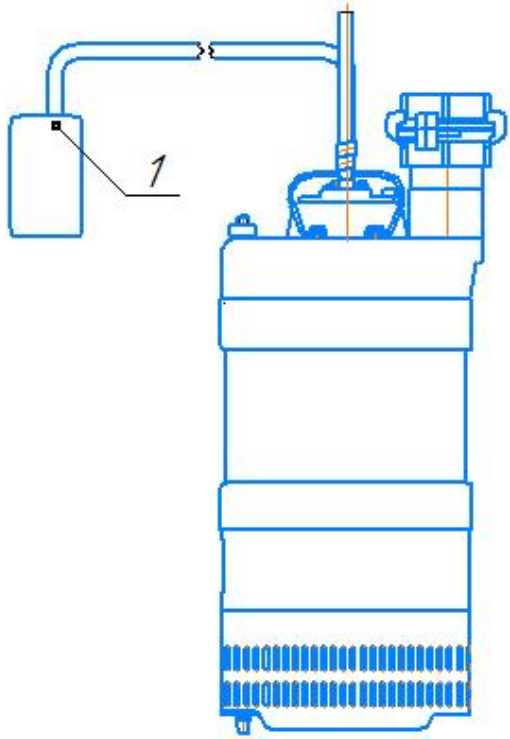


Рис.1

5. УКАЗАНИЕ МЕР БЕЗОПАСНОСТИ

5.1. Подключение электронасоса к источнику энергии и эксплуатация электронасоса должны производиться квалифицированными специалистами-электриками в строгом соответствии с «Правилами технической эксплуатации электроустановок потребителей» и «Правилами техники безопасности при эксплуатации электроустановок потребителей» (ПТЭ и ПТБ).

5.2. Перед началом работ с электронасосом проверить отсутствие замыкания жил токоподводящего кабеля на корпус электронасоса мегомметром.

5.3. Автоматический выключатель должен быть защищен от попадания влаги.

5.4. Нулевой провод должен быть надежно заземлен.

5.5. ЗАПРЕЩЕНО поднимать и переносить работающий электронасос.

Категорически запрещается подъем, перенос и опускание электронасоса за кабель. Электронасос следует перемещать только за ручки.

При опускании электронасоса в колодец или в котлован канат следует закрепить за ручки.

Категорически запрещена эксплуатация электронасоса без автоматического выключателя, непосредственно от сети.

5.6. Не реже одного раза в месяц проверять электронасос и токоподводящий кабель на отсутствие механических повреждений, обрыва заземляющего провода, замыкания на корпус. Сопротивление изоляции системы кабель – двигатель проверяется мегомметром. Минимальное допустимое сопротивление при подогретом электродвигателе – 2 мОм. Проверка должна производиться квалифицированным электриком с обязательной отметкой результатов измерений в таблице (см. табл.2 Приложения).

6. ПОДГОТОВКА К РАБОТЕ

6.1. Перед подключением насоса проверить сопротивление изоляции двигателя. Сопротивление изоляции д.б. не менее 10 мОм.

6.2. Проверить уровень масла в масляной камере. Для этого нужно положить электронасос на бок так, чтобы пробка находилась вверху. Уровень масла должен быть не ниже отметки на щупе.

Завернуть пробку, обращая внимание на сохранность прокладок.

6.3. Проверить соответствие напряжения в сети напряжению электродвигателя насоса.

6.4. Проверить правильность направления вращения вала электронасоса, для чего следует приподнять электронасос – наклонить и запустить его на 2-3 секунды.

Если в момент пуска электронасос поворачивается в направлении, обратном указанному стрелкой на корпусе или на паспортной табличке, направление вращения колеса правильное. Если электронасос повернется в направлении стрелки, подключение насоса произведено неправильно.

НЕПРАВИЛЬНОЕ НАПРАВЛЕНИЕ ВРАЩЕНИЯ ВАЛА ПРИВОДИТ К БЫСТРОМУ ИЗНОСУ КОЛЕСА, ЗНАЧИТЕЛЬНО СНИЖАЕТ КПД НАСОСА И МОЖЕТ ПРИВЕСТИ К ПЕРЕГРУЗКЕ ЭЛЕКТРОДВИГАТЕЛЯ.

При обнаружении неправильного направления вращения колеса следует переключить два из трех проводов силового кабеля на клеммной колодке автоматического выключателя. После этого снова проверить правильность подключения электронасоса.

7. ТЕХНИЧЕСКОЕ ОБСЛУЖИВАНИЕ

7.1. Техническое обслуживание производить квалифицированными специалистами с соблюдением правил техники безопасности и противопожарных мероприятий, а также с соблюдением правил техники безопасности, изложенных в "Типовой инструкции для стропальщиков, такелажников, зацепщиков, обслуживающих грузоподъемные краны".

7.2. В процессе эксплуатации следует:

7.2.1. 2 раза в месяц проверять наличие масла в масляной камере. При необходимости добавить масла марки И-40А.

7.2.2. Через каждые 200-250 часов работы полностью сменить отработанное масло в масляной камере. Количество масла 0,5л для ГНОМ 10-10Г, для остальных модификаций 1л. Если в масле обнаружится наличие воды, следует направить электронасос в ремонт.

7.2.3. При продолжительной работе электронасоса в воде с повышенным содержанием механических примесей периодически проверять износ рабочего колеса, установочно-подвижного диска и направляющего аппарата.

В случае образования осевого зазора между лопатками рабочего колеса и установочно-подвижным диском, следует вновь отрегулировать зазор.

Регулирование (уменьшение образовавшихся зазоров) необходимо для восстановления номинальных параметров электронасоса. В случае значительного износа рабочего колеса, последнее следует заменить.

7.2.4. После работы электронасоса в воде с большим содержанием механических примесей, рекомендуется запустить электронасос в чистой воде на непродолжительное время с целью очистки рабочих органов от механических примесей.

7.3. Если дно котлована песчаное или илистое, электронасос следует установить на какую-либо подставку (доску и пр.) или подвесить его на канате так, чтобы он располагался несколько выше дна.

7.4. Во избежание замерзания воды в электронасосе при низкой температуре воздуха следует после извлечения электронасоса из воды просушить его, запустив вхолостую на 2-3 минуты.

В случае замерзания воды в электронасосе следует его перед включением опустить в воду на 15-20 минут.

ЗАПРЕЩАЕТСЯ ПОЛЬЗОВАТЬСЯ ПАЯЛЬНОЙ ЛАМПОЙ

для оттаивания льда в электронасосе - этим можно повредить резиновые детали.

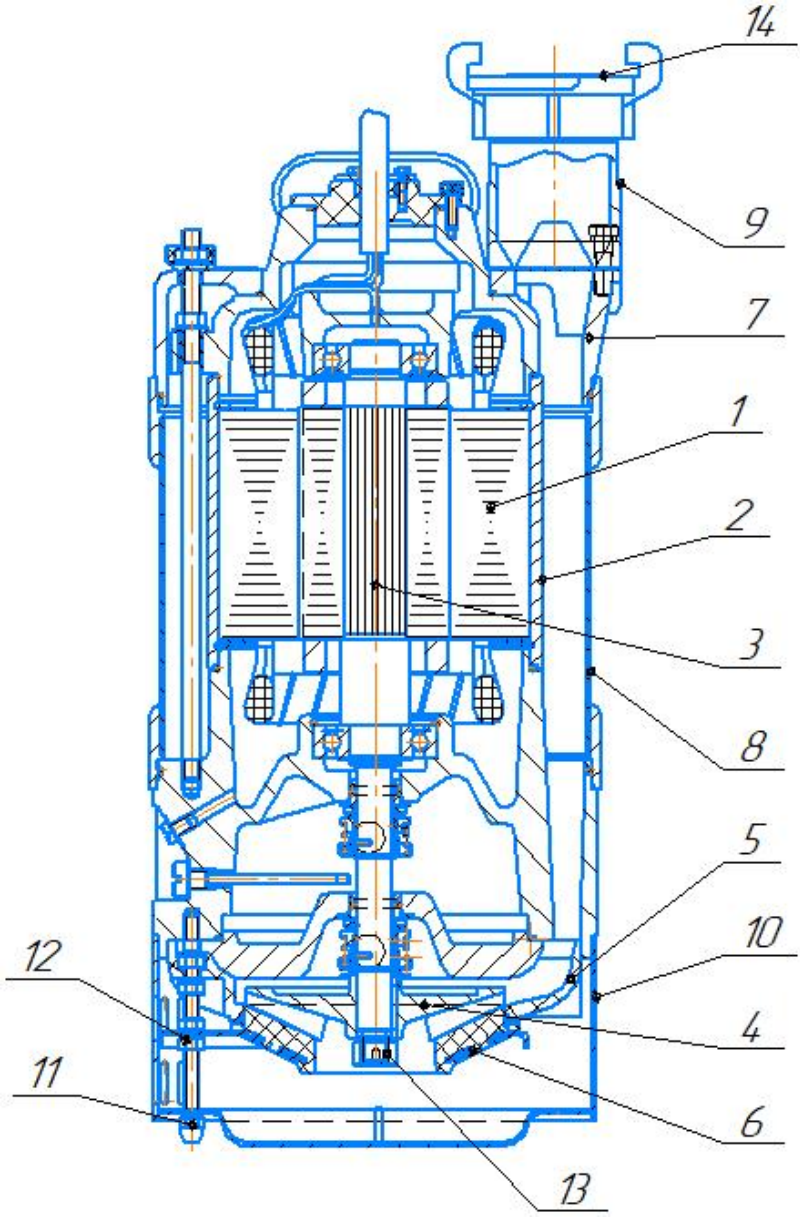


Рис.2

Примечание. Приведенное изображение является схематичным и не отражает конструктивных особенностей изделия.

7.5. Замена рабочего колеса.

Для замены износившегося рабочего колеса следует произвести частичную разборку в следующей последовательности:

а) отвернуть три гайки (поз. 11) крепления приемной сетки (поз. 10);

б) снять приемную сетку;

в) отвернуть три гайки (поз. 12) крепления крышки направляющего аппарата (поз.5);

г) снять крышку направляющего аппарата с установочно-подвижным диском (поз.6);

д) отвернуть гайку рабочего колеса (поз. 13);

е) снять рабочее колесо (поз.4);

ж) установить новое рабочее колесо и произвести сборку в обратной последовательности.

После установки установочно-подвижного диска (поз.6) навернуть гайки на шпильки и равномерно закручивать их до достижения равномерного минимального осевого зазора (см. п. 7,6) между лопатками рабочего колеса и установочно-подвижным диском.

7.6. При увеличении осевых зазоров между рабочим колесом и установочно-подвижным диском в процессе эксплуатации насоса следует выставить минимальную величину этих зазоров:

Величина зазора должна быть в пределах 0,05-0,1 мм, при этом рабочее колесо должно свободно проворачиваться от руки.

7.7. Проверка на герметичность производится после капитального ремонта, а также в случае появления воды в масле и в полости электродвигателя.

Восстановление герметичности производится на предприятии.

8. ВОЗМОЖНЫЕ НЕИСПРАВНОСТИ И СПОСОБЫ ИХ УСТРАНЕНИЯ

Причины неисправностей	Признаки неисправностей	Способ устранения неисправностей
Электронасос не включается	а) перерыв в подаче энергии или понижение напряжения сети	а) проверить подачу энергии и напряжения сети
	б) разрыв кабеля	б) проверить исправность кабеля. Найти место повреждения и устранить дефект
	в) заклинивание рабочего колеса	в) прочистить зону рабочего колеса
	г) короткое замыкание в цепи электродвигателя	г) проверить электрические цепи и устранить неисправности

	д) неправильная регулировка автомата	д) отрегулировать автомат на необходимый ток
Низкая производительность насоса	а) неправильное направление вращения рабочего колеса	а) переключить два из трех фазовых подводов силового кабеля в автомате
	б) большой зазор между рабочим колесом и установочно-подвижным диском	б) отрегулировать зазоры
	в) засорение проточной части электронасоса	в) прочистить проточную часть электронасоса, разобрав насосный узел
	г) значительный износ рабочего колеса	г) заменить рабочее колесо

9. ХРАНЕНИЕ

9.1. Электронасосы должны храниться в закрытых помещениях, при отсутствии воздействия кислот, щелочей, бензина и растворителей.

10. ГАРАНТИИ ИЗГОТОВИТЕЛЯ

Завод гарантирует безотказную работу электронасоса в течение 12 месяцев со дня продажи с завода-изготовителя или продажи эксклюзивными дилерами ООО НП МНЗ при условии правильной эксплуатации и хранения.

Гарантия предусматривает замену и ремонт насосного агрегата или дефектных деталей на нашем предприятии, а также в специальных центрах сервиса, имеющих наше разрешение.

Гарантия не предусматривает возмещения материального ущерба и травм, связанных с эксплуатацией наших насосных агрегатов.

Гарантийному ремонту не подлежат поломки, возникшие по причине неправильного подключения к электросети, отсутствия надлежащей защиты, дефектного монтажа, неправильно выполненной наладки и работы без воды.

ОСОБЕННОСТИ: гарантия недействительна, если насосный агрегат был разобран, отремонтирован или испорчен покупателем.

Доставка к месту гарантийного обслуживания осуществляется за счет покупателя.

НП Московского насосного завода

ЭЛЕКТРОНАСОС ЦЕНТРОБЕЖНЫЙ ПОГРУЖНОЙ

ДЛЯ ЗАГРЯЗНЕННЫХ ВОД

ГНОМ 16-16
220 В

ТУ 3631-003-00110674-01

ПАСПОРТ И ИНСТРУКЦИЯ ПО ЭКСПЛУАТАЦИИ

РОССИЯ

143000, г. Одинцово, М.О., ул. Транспортная,2

тел/факс (495) 593-09-81, 593-49-15,599-61-89, 593-46-92, 593-12-12

ВНИМАНИЕ:

Во избежание несчастных случаев от поражения электрическим током при пользовании электронасосом и в целях исключения неправильной эксплуатации, приводящей к выходу из строя насоса, НЕОБХОДИМО:

1. Внимательно ознакомиться с руководством по эксплуатации электронасоса и строго соблюдать приведенные в нем указания.

2. Электромонтажные работы, установку розетки, предохранителя, а также подключение к питающей электросети к заземление - должен выполнять электрик в строгом соответствии с "Правилами технической эксплуатации электроустановок потребителей", "Правилами техники безопасности по эксплуатации электроустановок потребителей" (ПТЭ и ПТБ) и указаниями настоящего руководства.

3. Не допускать эксплуатации электронасоса без заземления.

4. Эксплуатация насоса, не полностью погруженного в воду, недопустима.

5. НЕДОПУСТИМА ЭКСПЛУАТАЦИЯ НАСОСА ВНЕ ЗОНЫ РАБОЧЕГО ДИАПАЗОНА (см. табл. 1).


1. НАЗНАЧЕНИЕ

Электронасос центробежный моноблочный переносной для загрязненных вод типа ГНОМ предназначены для откачки воды плотностью до 1100 кг/м ^{3}при содержании твердых механических примесей до 10% по массе с плотностью твердых частиц не более 2500 кг/м^3 и максимальным размером до 5 мм**.** Электронасос ГНОМ 16-16 применяется при строительстве промышленных и жилых сооружений с целью осушения котлованов, траншей и др.

2. ТЕХНИЧЕСКИЕ ХАРЕКТЕРИСТИКИ.

Таблица 1

Электронасос	ГНОМ
Производительность насоса номинальная, куб.м/час	16
Напор номинальный, м	16
Мощность, кВт	2,2
Напряжение, В	220
Номинальный ток, А	9
КПД,%	65
Температура откачиваемой жидкости, С не более	35
Частота вращения ротора, синхронная, (Об/мин)	3000
Диаметр присоединительного шланга, мм	51
Масса, кг	31
Габаритные размеры	
высота	567
ширина	292
диаметр	215
Рабочий диапазон, м вод. ст.	**12-16**

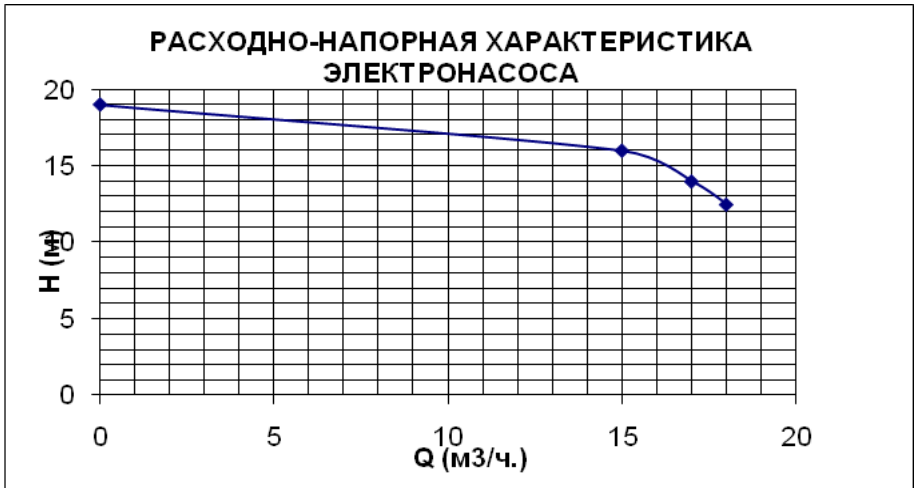

3. СОСТАВ И КОМПЛЕКТ ПОСТАВКИ

В комплект поставки входят:
а) электронасос ГНОМ - 1 шт.
б) паспорт и инструкция по эксплуатации - 1 экз.

4. УСТРОЙСТВО И ПРИНЦИП РАБОТЫ (Рис.1)

Электронасос состоит из следующих основных узлов:
а) электродвигателя,
б) насосного узла,
в) системы уплотнений,
д) токоподающего кабеля, КГ 3х1,5 + 1х1,5,
е) узла питающего.

4.1. ЭЛЕКТРОДВИГАТЕЛЬ

Электродвигатель специального исполнения встроенного типа, асинхронный, с короткозамкнутым ротором расположен над насосным узлом.

СТАТОР (рис. 1, поз.1) – прессованный активный пакет железа, заключенный в гильзу.

РОТОР (поз.2) – вал с напрессованным активным железом и короткозамкнутой алюминиевой «беличьей» клеткой.

4.2. НАСОСНЫЙ УЗЕЛ

Насосный узел состоит из рабочего колеса (поз.3) и улитки (поз.4).

4.3. СИСТЕМА УПЛОТНЕНИЙ

Система уплотнений расположена между электродвигателем и насосным узлом и служит для защиты полости электродвигателя от проникновения воды.

Герметичность электродвигателя обеспечивается:
1. торцовым уплотнением между насосной частью и масляной камерой;

2. манжетой между масляной камерой и статором двигателя;
3. герметизацией стыков с помощью резиновых колец.

4.4. ТОКОПОДАЮЩИЙ КАБЕЛЬ

Кабель КГ 3х1,5 + 1х1,5, питающий электродвигатель, присоединен к узлу питающему (поз.6).

4.5. УЗЕЛ ПИТАЮЩИЙ

Состоит из конденсатора емкостью 50 мкф и клеммной колодки, находящихся в коробке распаячной.

Электронасос оснащен поплавковым выключателем.

5. УКАЗАНИЕ МЕР БЕЗОПАСНОСТИ

5.1. Нулевой провод (желто-зеленого цвета) должен быть заземлен.

5.2. ЗАПРЕЩЕНО поднимать и переносить работающий электронасос.

5.3. Категорически запрещается подъем и перенос электронасоса за кабель.

5.5. Электронасос следует перемещать только за ручку.

5.6. При опускании электронасоса в колодец или в котлован канат следует закрепить за ручку.

5.7. **Рекомендуется применение однофазного автоматического выключателя с уставкой 10А.**

6. ПОДГОТОВКА К РАБОТЕ

6.1. Проверить наличие масла в масляной камере. Для этого нужно положить насос на бок, чтобы пробка находилась вверху. Масляная камера должна быть заполнена маслом. Завернуть пробку, обращая внимание на сохранность прокладок. Объем масляной камеры для данного типа насоса составляет 0,5 л. Применяемое масло – SHELL ONDINA OIL G 17.

6.2. Проверить соответствие напряжения сети напряжению, указанному на паспортной табличке насоса.

7. ТЕХНИЧЕСКОЕ ОБСЛУЖИВАНИЕ

7.1. Техническое обслуживание производить квалифицированными специалистами с соблюдением правил техники безопасности и противопожарных мероприятий, а также с соблюдением правил техники безопасности, изложенных в "Типовой инструкции для стропальщиков, такелажников, зацепщиков, обслуживающих грузоподъемные краны".

7.2. В процессе эксплуатации следует:

7.2.1. Периодически проверять уровень масла в масляной камере. При необходимости добавлять (см. п.6.1).

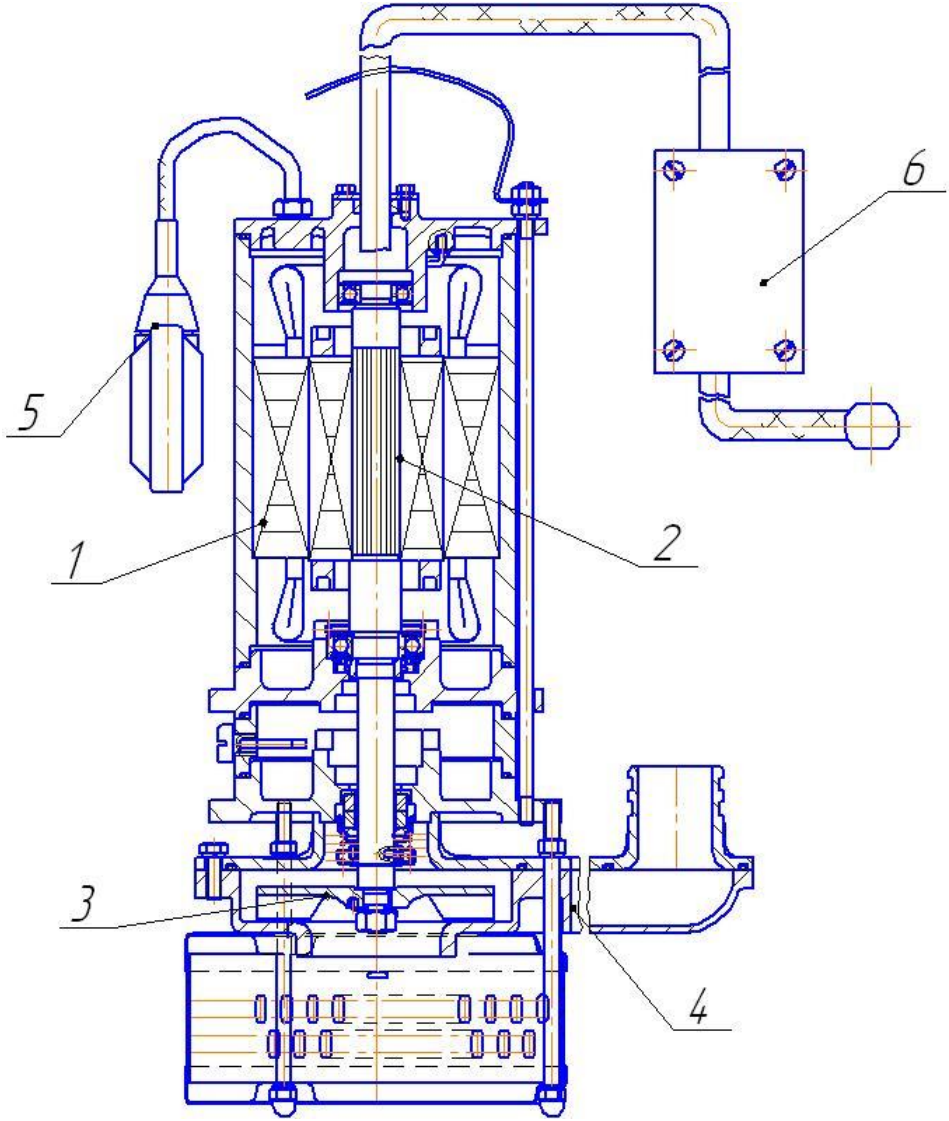


Рис. 1

7.2.2. Через каждые 250 часов работы полностью сменить отработанное масло. Если в масле обнаружится наличие воды, следует проверить узел уплотнений. В период действия гарантии узел уплотнений следует проверять в сервисных центрах.

7.2.3. Периодически проверять отсутствие влаги в полости электродвигателя, производя замеры сопротивления изоляции мегомметром. Допустимое сопротивление изоляции 2 мОм.

7.2.4. После работы электронасоса в воде с содержанием примесей, рекомендуется запустить электронасос в чистой воде на непродолжительное время с целью очистки рабочих органов.

7.2.5. Слить воду из корпуса насоса и труб, если насос отключается на длительное время, или при низкой температуре.

7.2.6. В случае замерзания воды в электронасосе следует его перед включением опустить в воду на 45-60 минут. Однако, по возможности, необходимо исключить замерзания воды, так как это может привести к разрушению рабочих органов.

ЗАПРЕЩАЕТСЯ пользование паяльной лампой для оттаивания льда в электронасосе - этим можно повредить резиновые детали.

8. ВОЗМОЖНЫЕ НЕИСПРАВНОСТИ И СПОСОБЫ ИХ УСТРАНЕНИЯ

Таблица 2

Признаки неисправностей	Причины неисправностей	Способ исправления неисправностей
Электронасос не запускается	а) перерыв в подаче энергии или понижение напряжения сети	а) проверить подачу энергии и напряжение сети
	б) разрыв кабеля	б) проверить исправность кабеля. Найти место повреждения и устранить дефект
	в) заклинивание рабочего колеса	в) прочистить зону рабочего колеса
	г) короткое замыкание в цепи электродвигателя	г) проверить электрические цепи и устранить неисправности.
Низкая производительность насоса	а) засорение проточной части электронасоса.	а) прочистить проточную часть электронасоса, разобрав насосный узел.

9. ГАРАНТИЙНЫЕ ОБЯЗАТЕЛЬСТВА

Завод гарантирует безотказную работу электронасоса в течение 12 месяцев со дня продажи с завода-изготовителя или продажи эксклюзивными дилерами ООО НП МНЗ при условии правильной эксплуатации и хранения.

Гарантия предусматривает ремонт насоса на заводе-изготовителе, либо в сервисных центрах.

Гарантия не предусматривает возмещение материального ущерба или травм, связанных с эксплуатацией наших насосов.

Гарантийному ремонту не подлежат поломки, возникшие по причине не выполнения требований настоящей инструкции по эксплуатации, в том числе неправильного подключения к электросети, отсутствия надежной защиты, дефектного монтажа, неправильно выполненной наладки и работы без воды.

ОСОБЕННОСТИ: гарантия недействительна, если насос был разобран, самостоятельно отремонтирован или испорчен покупателями. Доставка в сервисные центры или на завод-изготовитель осуществляется за счет покупателя.

Транспортировка насосов типа ЦМФ режущий должна производиться в вертикальном положении.

10. ХРАНЕНИЕ

10.1. Условия хранения электронасосов на складах поставщика и потребителя должны соответствовать ГОСТ 15150-69 группы 4 при отсутствии воздействия кислот, щелочей, бензина или растворителей.

Позиция	Наименование и техническая характеристика	Тип, марка, обозначение документа, опросного листа	Код продукции	Поставщик	Ед. измерения	Кол.	Масса 1 ед., кг.	Примечание
	Системы К4, К4Н (паркинг)							
	Узел подключения дренажного насоса:							
	- Погружной дренажный насос ГНОМ 16-16, с поплавком	ГНОМ 16-16Т-5		МНЗ	шт.	38		или аналог
	- Штуцер для шланга с наружной резьбой 2" х 50 мм		SM07-50	TIM	шт.	38		или аналог
	- Шланг армированный, напорно-всасывающий, Ду 50 мм, 10 Атм			Химсервис	м	38		или аналог
	- Камлок алюминиевый тип С 2" (50 мм)			БРС	шт.	38		или аналог
	- Камлок алюминиевый тип А 2" (50 мм)	А-200		БРС	шт.	38		или аналог
	- Хомут стальной оцинкованный червячный 32-50	KS DIN		Tech-Krep	шт.	76		или аналог
	Кран шаровой полнопроходной латунный ВР-ВР 2" (ду50мм)	LD 47.301	LD 47.301.50	LD	шт.	38		или аналог
	Кран шаровой полнопроходной латунный ВР-НР 1/2" (ду15мм)	LD 47.303	LD 47.303.15	LD	шт.	38		или аналог
	Обратный клапан пружинный муфтовый ВР-ВР 2" (ду50 мм)		CV.320.09	MVI	шт.	38		или аналог
	Трубопровод стальной водогазопроводный 15х2,5, в том числе:	ГОСТ 3262-75			м	8		или аналог
	- Врезка Ø15 в стальной трубопровод				шт.	38		или аналог
	Трубопровод стальной водогазопроводный 50х3,0, в том числе:	ГОСТ 3262-75			м	320		или аналог
	- Колено 90 грувлок Ø50мм		EL9000C060P	DINARM	шт.	50		или аналог
	- Колено 45 грувлок Ø50мм		EL4500C060P	DINARM	шт.	20		или аналог
	- Тройник равнопроходной грувлок Ø50мм		GT060P	DINARM	шт.	19		или аналог
	- Муфта жесткая грувлок Ø50мм		RC060EP	DINARM	шт.	247		или аналог
	Трубопровод стальной водогазопроводный оцинкованный 100х4,5, в том числе:	ГОСТ 3262-75			м	170		или аналог
	- Колено 45 грувлок Ø100мм		EL4500C108P	DINARM	шт.	40		
	- Тройник переходной грувлок Ø100х50х100мм		GRT108R060P	DINARM	шт.	19		или аналог
	- Тройник равнопроходной грувлок Ø100мм		GT108P	DINARM	шт.	6		

Согласовано :

Взаим. инв.№

Подп. и дата

Инв. № подл.

Изм.	Кол.уч	Лист	№ док.	Подпись	Дата
Разработал		Ганиева			10.08.24
Гл.спец.		Потапова			10.08.24
Рук.группы		Кашина			10.08.24
Н.контр.		Ивлева			10.08.24

94-0421-ОК-1/Н-6.1-П-ИОС3.2.СО

Жилой дом с приспособлением подземной автостоянки под защитное сооружение гражданской обороны – «укрытие» (ЗСГО) с инженерными сетями и благоустройством территории по адресу:
г. Москва, внутригородское муниципальное образование Измайлово, Сиреневый бульвар, земельный участок 4/9 (участок 6.1)

Внутренние системы водоотведения. Автостоянка

Стадия	Лист	Листов
П	1	6

Спецификация оборудования, изделий и материалов

Genpro

Позиция	Наименование и техническая характеристика	Тип, марка, обозначение документа, опросного листа	Код продукции	Поставщик	Ед. измерения	Кол.	Масса 1 ед., кг.	Примечание
	- Заглушка под муфту грувлок Ø100мм		EC108P	DINARM	шт.	3		или аналог
	- Муфта жесткая грувлок Ø100мм		RC108EP	DINARM	шт.	41		или аналог
	- Адаптер фланцевый грувлок Ø100 мм		AFG108P	DINARM	шт.	3		или аналог
	- Патрубок ПФГ Ø100мм	ГОСТ 5525-88		Россия	шт.	3		или аналог
	- Кольцо резиновое уплотнительное (манжета) для труб ВЧШГ Ø100мм				шт.	3		или аналог
	Комплект креплений для трубопровода Ду100				шт.	9		или аналог
	Комплект креплений для трубопровода Ду50				шт.	198		или аналог
	Гильза (трубопровод стальной) ф89х4,0мм, 230 мм	ГОСТ 10704-91			шт.	15		или аналог
	Базальтовый шнур ШБТ-10	ТУ 5769-001-12469268-2012			м	20		или аналог
	Противопожарный герметик 0,31 л	ОГНЕЗА-ВГ		ОГНЕЗА	шт	10		или аналог
	Системы К4, К4Н (венткамеры, тех.помещения, водомерный узел, насосная)							
	Узел подключения дренажного насоса:							
	- Погружной дренажный насос ГНОМ 10-10	ГНОМ 10-10Т-1-6		МНЗ	шт.	6		или аналог
	- Штуцер для шланга с наружной резьбой 2" х 50 мм		SM07-50	TIM	шт.	6		или аналог
	- Шланг армированный, напорно-всасывающий, Ду 50 мм, 10 Атм			Химсервис	м	6		или аналог
	- Камлок алюминиевый тип С 2" (50 мм)			БРС	шт.	6		или аналог
	- Камлок алюминиевый тип А 2" (50 мм)	А-200		БРС	шт.	6		или аналог
	- Хомут стальной оцинкованный червячный 32-50	KS DIN		Tech-Krep	шт.	12		или аналог
	Кран шаровой полнопроходной латунный ВР-ВР 2" (ду50мм)	LD 47.301	LD 47.301.50	LD	шт.	6		или аналог
	Кран шаровой полнопроходной латунный ВР-НР 1/2" (ду15мм)	LD 47.303	LD 47.303.15	LD	шт.	6		или аналог
	Обратный клапан пружинный муфтовый ВР-ВР 2" (ду50 мм)		CV.320.09	MVI	шт.	6		или аналог
	Трубопровод стальной водогазопроводный 15х2,5, в том числе:	ГОСТ 3262-75			м	2,6		или аналог
	- Врезка Ø15 в стальной трубопровод				шт.	6		или аналог
	Трубопровод стальной водогазопроводный 50х3,0, в том числе:	ГОСТ 3262-75			м	100		или аналог
	- Колено 90 грувлок Ø50мм		EL9000C060P	DINARM	шт.	49		или аналог

Взаим. инв. №

Подп. и дата

Инв. № подл.

Позиция	Наименование и техническая характеристика	Тип, марка, обозначение документа, опросного листа	Код продукции	Поставщик	Ед. измерения	Кол.	Масса 1 ед., кг.	Примечание
	- Отвод 45 грувлок Ø50мм		EL4500C060P	DINARM	шт.	2		или аналог
	- Тройник равностронний грувлок Ø50мм		GT060P	DINARM	шт.	4		или аналог
	- Муфта жесткая грувлок Ø50мм		RC060EP	DINARM	шт.	114		или аналог
	Трубопровод стальной водогазопроводный оцинкованный 100х4,5, в том числе:	ГОСТ 3262-75			м	120		или аналог
	- Отвод 45 грувлок Ø100мм		EL4500C108P	DINARM	шт.	10		или аналог
	- Тройник равностронний грувлок Ø100мм		GT108P		шт.	1		или аналог
	- Тройник переходной грувлок Ø100х50х100мм		GRT108R060P	DINARM	шт.	7		или аналог
	- Заглушка под муфту грувлок Ø100мм		EC108P	DINARM	шт.	6		или аналог
	- Муфта жесткая грувлок Ø100мм		RC108EP	DINARM	шт.	37		или аналог
	- Муфта жесткая грувлок Ø50мм		RC060EP	DINARM	шт.	7		или аналог
	- Заглушка бесшовная эллиптическая исполнение 2 Ø100мм	ГОСТ 17379-2001			шт.	4		
	- Адаптер фланцевый грувлок Ø100 мм		AFG108P	DINARM	шт.	2		или аналог
	- Фланец стальной глухой Ø100мм	ГОСТ 12836-67		Россия	шт.	2		или аналог
	- Патрубок ПФГ Ø100мм	ГОСТ 5525-88		Россия	шт.	2		или аналог
	- Кольцо резиновое уплотнительное (манжета) для труб ВЧШГ Ø100мм				шт.	2		или аналог
	Комплект креплений для трубопровода Ду100				шт.	20		или аналог
	Комплект креплений для трубопровода Ду50				шт.	20		или аналог
	Гильза (трубопровод стальной) ф89х4,0мм, 230 мм	ГОСТ 10704-91			шт.	5		или аналог
	Гильза (трубопровод стальной) ф133х4,5мм, 230 мм	ГОСТ 10704-91			шт.	10		или аналог
	Базальтовый шнур ШБТ-10	ТУ 5769-001-12469268-2012			м	15		или аналог
	Противопожарный герметик 0,31 л	ОГНЕЗА-ВГ		ОГНЕЗА	шт	10		или аналог
	Системы К4, К4Н (ИТП, УУТ)							
	Узел подключения дренажного насоса:							
	- Погружной дренажный насос ГНОМ 10-10Г	ГНОМ 10-10Г-5		МНЗ	шт.	4		или аналог
	- Штуцер для шланга с наружной резьбой 2" х 50 мм		SM07-50	TIM	шт.	4		или аналог
	- Рукав напорный ВГ, Ду 50 мм, 10 Атм, +100 град.С	ТУ 38-605212-95		Россия	м	4		или аналог
	- Камлок алюминиевый тип С 2" (50 мм)			БРС	шт.	4		или аналог

Взаим. инв. №

Подп. и дата

Инв. № подл.

Позиция	Наименование и техническая характеристика	Тип, марка, обозначение документа, опросного листа	Код продукции	Поставщик	Ед. измерения	Кол.	Масса 1 ед., кг.	Примечание
	- Камлок алюминиевый тип А 2" (50 мм)	A-200		БРС	шт.	4		или аналог
	- Хомут стальной оцинкованный червячный 32-50	KS DIN		Tech-Krep	шт.	8		или аналог
	Кран шаровой полнопроходной латунный ВР-ВР 2" (ду50мм)	LD 47.301	LD 47.301.50	LD	шт.	4		или аналог
	Кран шаровой полнопроходной латунный ВР-НР 1/2" (ду15мм)	LD 47.303	LD 47.303.15	LD	шт.	4		или аналог
	Обратный клапан пружинный муфтовый ВР-ВР 2" (ду50 мм)		CV.320.09	MVI	шт.	4		или аналог
	Трубопровод стальной водогазопроводный 15х2,5, в том числе:	ГОСТ 3262-75			м	0,8		или аналог
	- Врезка Ø15 в стальной трубопровод				шт.	4		или аналог
	Трубопровод стальной водогазопроводный 50х3,0, в том числе:	ГОСТ 3262-75			м	60		или аналог
	- Колено 90 грувлок Ø50мм		EL9000C060P	DINARM	шт.	20		или аналог
	- Тройник равносторонний грувлок Ø50мм		GT060P	DINARM	шт.	2		или аналог
	- Муфта жесткая грувлок Ø50мм		RC060EP	DINARM	шт.	46		или аналог
	Трубопровод стальной водогазопроводный оцинкованный 100х4,5, в том числе:	ГОСТ 3262-75			м	20		или аналог
	- Отвод 45 грувлок Ø100мм		EL4500C108P	DINARM	шт.	6		или аналог
	- Тройник переходной грувлок Ø100х50х100мм		GRT108R060P	DINARM	шт.	5		или аналог
	- Тройник равносторонний грувлок Ø100мм		GT108P	DINARM	шт.	1		или аналог
	- Муфта жесткая грувлок Ø100мм		RC108EP	DINARM	шт.	25		или аналог
	- Муфта жесткая грувлок Ø50мм		RC060EP	DINARM	шт.	5		или аналог
	- Фланец стальной глухой Ø100мм	ГОСТ 12836-67		Россия	шт.	1		или аналог
	- Адаптер фланцевый грувлок Ø100 мм		AFG108P	DINARM	шт.	1		или аналог
	- Патрубок ПФГ Ø100мм	ГОСТ 5525-88		Россия	шт.	1		или аналог
	- Кольцо резиновое уплотнительное (манжета) для труб ВЧШГ Ø100мм				шт.	1		или аналог
	Комплект креплений для трубопровода Ду100				шт.	10		или аналог
	Комплект креплений для трубопровода Ду50				шт.	30		или аналог
	Гильза (трубопровод стальной) ф89х4,0мм, 230 мм	ГОСТ 10704-91			шт.	5		или аналог
	Гильза (трубопровод стальной) ф133х4,5мм, 230 мм	ГОСТ 10704-91			шт.	10		или аналог

Взаим. инв. №

Подп. и дата

Инв. № подл.

Позиция	Наименование и техническая характеристика	Тип, марка, обозначение документа, опросного листа	Код продукции	Поставщик	Ед. измерения	Кол.	Масса 1 ед., кг.	Примечание
	Базальтовый шнур ШБТ-10	ТУ 5769-001-12469268-2012			м	15		или аналог
	Противопожарный герметик 0,31 л	ОГНЕЗА-ВГ		ОГНЕЗА	шт	10		или аналог
	Система К2 (стилобат)							
	Кровельная водосточная воронка DN160 с электрообогревом							
	с вертикальным выпуском, листвоуловителем, в том числе:		HL62.1/5	Hutterer & Lechner	компл.	18		
	- надставной элемент с гидроизоляцией		HL 65 H	Hutterer & Lechner	шт.	18		
	- Уплотнительное кольцо надставного элемента			Hutterer & Lechner	шт.	18		
	Муфта насадная с уплотнительной манжетой, DN160		337810	Ostendorf	шт	18		
	Патрубок ПФГ Ø300 мм	ГОСТ 5525-88		Россия	шт	3		или аналог
	Кольцо резиновое уплотнительное (манжета) для труб ВЧШГ Ø100мм				шт.	3		или аналог
	Трубопровод канализационный чугунный безраструбный ф150 мм, в том числе:	SML	0210150	ООО "Стройсервис-АВФ	м	8,5		
	- Отвод 45° канализационный чугунный безраструбный, ф150мм	SML	011015088	ООО "Стройсервис-АВФ	шт.	16		
	-Соединительный хомут RAPID Ø150	Rapid	0310150	ООО "Стройсервис-АВФ"	шт	48		
	-Усиливающий хомут, ф150мм	KRALLE	0330150	ООО "Стройсервис-АВФ	шт.	48		
	Трубопровод канализационный чугунный безраструбный ф250 мм, в том числе:	SML	210250	ООО "Стройсервис-АВФ	м	175,5		
	- Тройник 45° канализационный чугунный безраструбный, ф250х250ммх150мм	SML	15025015045	ООО "Стройсервис-АВФ	шт.	12		
	- Отвод 45° канализационный чугунный безраструбный, ф250мм	SML	11025088	ООО "Стройсервис-АВФ	шт.	26		
	-Ревизия с прямоугольным отверстием, ф250мм	SML	121250	ООО "Стройсервис-АВФ	шт.	9		
	-Торцевая заглушка канализационная чугунная безраструбная, ф250мм	SML	130250	ООО "Стройсервис-АВФ	шт.	6		
	-Соединительный хомут RAPID Ø250	Rapid	310250	ООО "Стройсервис-АВФ"	шт	102		
	-Усиливающий хомут, ф250мм	KRALLE	330250	ООО "Стройсервис-АВФ	шт.	102		
	- Комплект крепления для чугунной трубы DN 250				компл.	90		
	Трубопровод канализационный чугунный безраструбный ф300 мм, в том числе:	SML	210300	ООО "Стройсервис-АВФ	м	76		
	- Тройник 45° канализационный чугунный безраструбный, ф300х300ммх250мм	SML	015030025045	ООО "Стройсервис-АВФ	шт.	1		
	- Тройник 45° канализационный чугунный безраструбный, ф300х300ммх150мм	SML	015030015045	ООО "Стройсервис-АВФ	шт.	4		
	- Отвод 45° канализационный чугунный безраструбный, ф300мм	SML	11030088	ООО "Стройсервис-АВФ	шт.	20		

Взаим. инв. №

Подп. и дата

Инв. № подл.

Позиция	Наименование и техническая характеристика	Тип, марка, обозначение документа, опросного листа	Код продукции	Поставщик	Ед. измерения	Кол.	Масса 1 ед., кг.	Примечание
	-Ревизия с прямоугольным отверстием, ф300мм	SML	121300	ООО "Стройсервис-АВФ	шт.	4		
	-Переходной элемент, эксцентрический, ф300х250мм	SML	155300250	ООО "Стройсервис-АВФ	шт.	1		
	-Соединительный хомут RAPID Ø150	Rapid	310300	ООО "Стройсервис-АВФ"	шт	59		
	-Усиливающий хомут, ф150мм	KRALLE	330300	ООО "Стройсервис-АВФ	шт.	59		
	- Комплект крепления для чугунной трубы DN 150				компл.	38		
	Гильза (трубопровод стальной) ф219х5мм, 300 мм	ГОСТ 10704-91			шт.	16		
	Гильза (трубопровод стальной) ф377х5мм, 300 мм	ГОСТ 10704-91			шт.	3		
	Цилиндры кашированные неармированной фольгой BOS PIPE 30х159			БОС	м	10		
	Цилиндры кашированные неармированной фольгой BOS PIPE 30х273			БОС	м	180		
	Цилиндры кашированные неармированной фольгой BOS PIPE 30х325			БОС	м	80		
	Базальтовый шнур ШБТ-20	ТУ 5769-001-12469268-2012			м	250		
	Противопожарный герметик 0,31 л	ОГНЕЗА-ВГ		ОГНЕЗА	шт	50		

Взаим. инв. №

Подп. и дата

Инв. № подл.

Изм.	Кол.уч	Лист	№ док.	Подпись	Дата