МФС | Генеральный Подрядчик

Общество с ограниченной
ответственностью
«Генеральный подрядчик - МФС»
ул. Рябиновая, д. 22А, стр. 2, Москва, 121471

ОКПО 75321383 ОГРН 1047796934195
ИНН 7704539433 КПП 772901001

Тел.: +7 495 505-97-33, доб. 4101
E-mail: sekretariat-mfs@pik.ru

Застройщик – Московский фонд реновации жилой застройки
(№ 94-0421-ОК-1/Н от 01.07.2021 г.)

Строительство объектов в соответствии с проектом планировки территории по адресу: Сиреневый бульвар, вл. 4 района Измайлово города Москвы

Жилой дом с приспособлением подземной автостоянки под защитное сооружение гражданской обороны - "укрытие" (ЗСГО) с инженерными сетями и благоустройством территории по адресу: г. Москва, внутригородское муниципальное образование Измайлово, Сиреневый бульвар, земельный участок 4/9 (участок 6.2)

ПРОЕКТНАЯ ДОКУМЕНТАЦИЯ

Раздел 5. Сведения об инженерном оборудовании, о сетях и системах инженерно-технического обеспечения

Подраздел 5. Сети связи

Часть 6. Система загазованности автостоянки

94-0421-ОК-1/Н-6.2-П-ИОС5.6

Том 5.5.6

2025

МФС | Генеральный Подрядчик

Общество с ограниченной ответственностью
«Генеральный подрядчик - МФС»
ул. Рябиновая, д. 22А, стр. 2, Москва, 121471

ОКПО 75321383 ОГРН 1047796934195
ИНН 7704539433 КПП 772901001

Тел.: +7 495 505-97-33, доб. 4101
E-mail: sekretariat-mfs@pik.ru

Застройщик – Московский фонд реновации жилой застройки
(№ 94-0421-ОК-1/Н от 01.07.2021 г.)

Строительство объектов в соответствии с проектом планировки территории по адресу: Сиреневый бульвар, вл. 4 района Измайлово города Москвы

Жилой дом с приспособлением подземной автостоянки под защитное сооружение гражданской обороны - "укрытие" (ЗСГО) с инженерными сетями и благоустройством территории по адресу: г. Москва, внутригородское муниципальное образование Измайлово, Сиреневый бульвар, земельный участок 4/9 (участок 6.2)

ПРОЕКТНАЯ ДОКУМЕНТАЦИЯ

Раздел 5. Сведения об инженерном оборудовании, о сетях и системах инженерно-технического обеспечения

Подраздел 5. Сети связи

Часть 6. Система загазованности автостоянки

94-0421-ОК-1/Н-6.2-П-ИОС5.6

Том 5.5.6

Взам. инв. №

Подпись и дата

Инв. № подл.

Уполномоченное лицо
по доверенности № 2-649 от 12.12.2024 г.
Главный инженер проекта
ООО "Генеральный подрядчик - МФС"



Н.А. Вайсертригер

Главный инженер проекта

Н.А. Вайсертригер

2025

ООО «ГЕНПРОЕКТ»

Заказчик – ООО «ГП-МФС»

Жилой дом с приспособлением подземной автостоянки под защитное сооружение гражданской обороны – «укрытие» (ЗСГО) с инженерными сетями и благоустройством территории по адресу: г. Москва, внутригородское муниципальное образование Измайлово, Сиреневый бульвар, земельный участок 4/9 (участок 6.2)

ПРОЕКТНАЯ ДОКУМЕНТАЦИЯ

Раздел 5. Сведения об инженерном оборудовании, о сетях и системах инженерно-технического обеспечения

Подраздел 5. Сети связи.

Часть 6. Система загазованности автостоянки

94-0421-ОК-1/Н-6.2-П -ИОС5.6

Том 5.5.6

Руководитель бюро Е.Е. Ермилов

Главный инженер проекта Д.А. Крюков

2025

Взам. инв. №

Подп. и дата

Инв. № подл.

Обозначение	Наименование	Примечание
94-0421-ОК-1/Н-6.2-П - ИОС5.6-С	Содержание тома 5.5.6	3
94-0421-ОК-1/Н-6.2-П - ИОС5.6-СП	Состав проектной документации	Выполнено отдельно
94-0421-ОК-1/Н-6.2-П - ИОС5.6-ЗП	Заверение проектной организации	4
	Текстовая часть	
94-0421-ОК-1/Н-6.2-П - ИОС5.6.ПЗ	Пояснительная записка	5-14
94-0421-ОК-1/Н-6.2-П -ИОС5.6-ГЧ	Графическая часть	15-18
	Прилагаемые документы	
94-0421-ОК-1/Н-6.2-П - ИОС5.6.СО	Спецификация оборудования, изделий и материалов	19, 20

Согласовано

Взам. инв. №

Подп. и дата

Инв. № подл.

Изм.	Кол. уч.	Лист	№док.	Подп.	Дата	94-0421-ОК-1/Н-6.2-П-ИОС5.6-С		
Разработал		Цимбарев			03.2024	Содержание тома 5.5.6	Стадия	Лист	Листов
Проверил		Пономарева			03.2024		П	1	1
Рук.группы		Юрин			03.2024		Генпро		
Н. контр.		Ивлева			03.2024				
ГИП		Крюков			03.2024				

Формат А4

Проектная документация разработана в соответствии с градостроительным планом земельного участка, заданием на проектирование, градостроительным регламентом, документами об использовании земельного участка для строительства, техническими регламентами, в том числе устанавливающими требования по обеспечению безопасной эксплуатации зданий, строений, сооружений и безопасного использования прилегающих к ним территорий, и с соблюдением технических условий.

Технические решения, принятые в проекте, соответствуют требованиям экологических, санитарно-гигиенических, противопожарных и других строительных норм, действующих на территории Российской Федерации, а также обеспечивают безопасную для жизни и здоровья людей эксплуатацию объекта при соблюдении этих решений.

Главный инженер проекта _____ Д.А. Крюков

Согласовано

Взам. инв. №

Подп. и дата

Инв. № подл.

Изм.	Кол. уч.	Лист	№док.	Подп.	Дата	94-0421-ОК-1/Н-6.2-П-ИОС5.6-ЗП		
Разработал		Крюков			03.2024	Заверение проектной организации	Стадия	Лист	Листов
							П	1	1
Н. контр.		Ивлева			03.2024		Генпро		
ГИП		Крюков			03.2024				

Формат А4

Содержание

1 Общие положения……...2
1.1 Характеристика объекта……..2
1.2 Ссылочные документы……4
2 Система контроля загазованности…… 5
2.1 Описание системы……... 5
2.2 Размещение оборудования……..8
3 Электроснабжение и заземление……...9
4 Кабельные линии связи……..9

Согласовано

Взам. инв. №

Подп. и дата

Инв. № подл.

Изм.	Кол. уч.	Лист	№док.	Подп.	Дата	94-0421-ОК-1/Н-6.2-П-ИОС5.6.ПЗ		
Разработал		Цимбарев			03.2024	Пояснительная записка	Стадия	Лист	Листов
Проверил		Пономарева			03.2024		П	1	10
Рук.гуппы		Юрин			03.2024		Генпро		
Н. контр.		Ивлева			03.2024				
ГИП		Крюков			03.2024				

Формат А4

1 Общие положения

Настоящим проектом предусматривается оснащение системой контроля загазованности жилого дома с приспособлением подземной автостоянки под защитное сооружение гражданской обороны – «укрытие» (ЗСГО) с инженерными сетями и благоустройством территории по адресу: г. Москва, внутригородское муниципальное образование Измайлово, Сиреневый бульвар, земельный участок 4/9 (участок 6.2)

Настоящий проект выполнен на основании задания на проектирование, технических условий, архитектурно-планировочных решений и в соответствии с требованиями пожарных, строительных и других норм и правил, действующих на территории Российской Федерации.

Все применяемое оборудование сертифицировано на территории России.

Все работы по дальнейшему рабочему проектированию, монтажу и наладке оборудования, прокладке кабелей и др. должны выполняться в соответствии с настоящим проектом, нормами и правилами, действующими на территории Российской Федерации.

1.1 Характеристика объекта

Объект включает в себя четыре строения и автостоянку.

Корпус 6.2.1:

- Этажность – 14 (наземных);
- Жилая часть – начиная со 2 этажа;
- Помещения без конкретного функционального назначения (БКТ) – 1-й этаж;
- Агрессивная среда отсутствует;
- Помещения отапливаемые;
- Взрывоопасные помещения отсутствуют.

На 1-м этаже - помещение консьержа. Помещение слаботочных систем, электрощитовые жилой и нежилой части – на подземном этаже.

Корпус 6.2.2:

- Этажность – 10 (наземных);
- Жилая часть – начиная со 2 этажа;
- Помещения БКТ – 1-й этаж;
- Агрессивная среда отсутствует;
- Помещения отапливаемые;
- Взрывоопасные помещения отсутствуют.

На 1-м этаже - помещение консьержа. Помещение слаботочных систем, электрощитовая жилой части – на подземном этаже.

Узловое Помещение Связи - 1-м этаже объекта.

Корпус 6.2.3:

- Этажность – 8 (наземных);
- Жилая часть – начиная со 2 этажа;
- Помещения БКТ – 1-й этаж;
- Агрессивная среда отсутствует;
- Помещения отапливаемые;
- Взрывоопасные помещения отсутствуют.

На 1-м этаже - помещение консьержа. Помещение слаботочных систем, электрощитовая жилой части – на подземном этаже.

Корпус 6.2.4:

- Этажность – 8 (наземных);
- Жилая часть – начиная со 2 этажа;
- Помещения БКТ – 1-й этаж;
- Агрессивная среда отсутствует;
- Помещения отапливаемые;
- Взрывоопасные помещения отсутствуют.

На 1-м этаже - помещение консьержа, помещение слаботочных систем, электрощитовые жилой и нежилой части.

Подземная автостоянка:

- Этажность – один надземный этаж, один подземный этаж;
- Агрессивная среда отсутствует;
- Помещения отапливаемые;
- Взрывоопасные помещения отсутствуют.

Помещение охраны и пост охраны паркинга с дежурным персоналом расположены на первом этаже объекта. Электрощитовая ГРЩ и помещение слаботочных систем автостоянки расположены на подземном этаже объекта.

В томе 9.1 согласно составу проекта, предусматривается деление объекта на семь пожарных отсеков.

ОДС расположена по адресу: г. Москва (ВАО), Измайловский проезд, дом 5/1, корпус 1.

1.2 Ссылочные документы

Проектная документация разработана в соответствии с требованиями:

- Федеральный закон № 384-ФЗ от 30 декабря 2009 г. «Технический регламент о безопасности зданий и сооружений» (с изм. на 2 июля 2013 г.);
- Постановление Правительства РФ от 28 мая 2021 г. № 815 «Об утверждении перечня национальных стандартов и сводов правил (частей таких стандартов и сводов правил), в результате применения которых на обязательной основе обеспечивается соблюдение требований Федерального закона «Технический регламент о безопасности зданий и сооружений»;
- Постановление Правительства РФ от 16 февраля 2008 г. № 87 «О составе разделов проектной документации и требованиях к их содержанию» (с изм. На 8 сентября 2017 г.);

- ГОСТ Р 21.101-2020 «Система проектной документации для строительства. Основные требования к проектной и рабочей документации»;

- ГОСТ 31565-2012 «Кабельные изделия. Требования пожарной безопасности»;

- ПУЭ «Правила устройства электроустановок» Издание 7.

- ГОСТ 12.1.030-81 «Система стандартов безопасности труда (ССБТ). Электробезопасность. Защитное заземление. Зануление» (с изм. N 1);

- ГОСТ 12.1.005-88 «Система стандартов безопасности труда (ССБТ). Общие санитарно-гигиенические требования к воздуху рабочей зоны» (с изм. №1);

- СП 113.13330.2023 «СНиП 21-02-99 Стоянки автомобилей»;

- СП 7.13130.2013 «Отопление, вентиляция и кондиционирование. Требования пожарной безопасности»;

- ТУ- газ - 86 «Требования к установке сигнализаторов и газоанализаторов» (с изм. № 1);

- СП 76.13330.2016 «СНиП 3.05.06-85 Электротехнические устройства»;

- СП 60.13330.2020 «Отопление, вентиляция и кондиционирование воздуха»;

- СП 77.13330.2016 «Системы автоматизации. Актуализированная редакция СНиП 3.05.07-85»;

- СП 256.1325800.2016 «Электроустановки жилых и общественных зданий. Правила проектирования и монтажа»;

2 Система контроля загазованности

2.1 Описание системы

Для построения системы контроля загазованности помещений в качестве базового оборудования выбрана автоматизированная система АВУС-СКЗ производства ОАО «Авангард», Санкт-Петербург (или аналог).

Автоматизированная система контроля загазованности (АСКЗ) предназначена для:

- приема, обработки и отображения данных, поступающих от датчиков СО (газоанализаторов) при наблюдении за воздухом окружающей среды;

- формирования и выдачи сигналов о загазованности для оповещения персонала (охранника) о превышении заданных пороговых концентраций;

- формирования и выдачи сигналов о загазованности в систему АСУД.

В состав системы СЗ входит следующее оборудование:

1 Блоки контроля СКЗ-БК, входы которых подключаются к газоанализаторам;

2 Блоки питания СКЗ-П для газоанализаторов;

3 Блоки реле локальные (СКЗ-БР) для управления общеобменной приточно-вытяжной системой вентиляции автостоянки;

4 Газоанализаторы (датчики) АВУС-ДГ-СО, предназначенные для автоматического непрерывного контроля концентрации оксида углерода (СО), с целью обнаружения превышения допустимых концентраций.

Блоки контроля имеют возможность подключения до 30 датчиков, в том числе до 4-х блоков реле. Каждый блок контроля имеет возможность управления тремя исполнительными устройствами (5 А, 220 В).

В качестве датчиков используются стационарные газосигнализаторы, обеспечивающие обмен информацией по интерфейсу RS-485 и предназначенные для автоматического непрерывного контроля угарного газа (СО) в воздухе, с целью обнаружения превышения допустимых концентраций и своевременного принятия эффективных мер, обеспечивающих снижение загазованности. Анализируемая среда – воздух рабочей зоны по ГОСТ 12.1.005. Благодаря установленному в датчик микропроцессору превышение порогов определяется автоматически. Датчик имеет встроенную звуковую сигнализацию, срабатывающую по событию «Порог 1» (20 мг/м³) или «Порог 2» (100 мг/м³), а

также оснащен световым индикатором. Сигнал о превышении установленного порога срабатывания и текущее значение измеренного параметра передается в блок контроля.

Блоки реле, для управления системой вентиляции включаются в линию интерфейса RS-485 и программируются, исходя из определенного алгоритма. При срабатывании датчика загазованности, расположенного в одной из контролируемых зон автостоянки блок контроля системы загазованности, с помощью блока реле, подает сигналы на шкафы управления, включаются приточная и вытяжная установки общеобменной вентиляции данной зоны.

При достижении концентрации определяемого газа в контролируемом помещении значения, соответствующего первому порогу срабатывания сигнализации, срабатывает звуковая и световая сигнализации в виде прерывистого звукового сигнала и мигания светодиода красным цветом.

При достижении концентрации угарного газа, соответствующей второму порогу срабатывания сигнализации, включается звуковая и световая сигнализации в виде непрерывного звукового сигнала и постоянного свечения светодиода красным цветом.

Система загазованности функционирует в круглосуточном режиме и получает информацию от газоанализаторов по каналам связи в соответствии с интерфейсом по стандарту IEC/EIA RS-485. Для согласования линии связи к последнему устройству в цепочке подключается резистор 120 Ом. Дежурный осуществляет наблюдение за системой загазованности и своевременно принимает эффективные меры, обеспечивающие снижение уровня загазованности.

Блоки контроля в рабочем режиме осуществляют опрос внешних устройств по всем адресам. Каждое внешнее устройство при опросе отвечает блоку контроля о своем состоянии (наличии порогов, срабатывании реле). Если датчик зафиксировал превышение первого порога, то на блоке контроля светодиод этого датчика начинает мигать красным светом, звучит редкий

прерывистый звуковой сигнал и включается реле «Порог 1». Отключение сигнализации происходит при снижении средней концентрации ниже порога 20 мг/м³ с задержкой 3 мин. Если датчик зафиксировал превышение второго порога, то на блоке контроля светодиод этого датчика начинает часто мигать красным светом, звучит частый прерывистый звуковой сигнал и включается реле «Порог 2». Отключение сигнализации при снижении средней концентрации ниже порога 20 мг/м³ с задержкой 3 мин.

К СКЗ-БК можно подключить до 30 датчиков с уникальными адресами от 1 до 30. Вместо датчиков с адресами от 27 до 30 к блокам контроля допускается подключать до 4 блоков реле локальных, используемых для управления внешними исполнительными устройствами. Блок СКЗ-БР подключается к информационной линии связи вместо датчика. Блоки контроля обеспечивают переключение нормально замкнутых контактов реле «Исполнительное устройство» локальных блоков реле в соответствии с заложенной в них программой.

Сигнал "Загазованность. Порог 2" передается в систему диспетчеризации от каждого СКЗ-БК (см. том 5.5.4 согласно составу проектной документации) и далее в ОДС, расположенную по адресу: г. Москва, ул. Никитинская, дом 19, корпус 3.

2.2 Размещение оборудования

Блоки контроля устанавливаются в помещении охраны автостоянки, блоки реле устанавливаются в помещениях венткамер автостоянки, на стене, на высоте 1,5-1,8 м от уровня чистого пола. Газоанализаторы устанавливаются в пространстве автостоянки, в местах наиболее вероятного скопления газа, на стене в вертикальном положении, на расстоянии 1,5 метра от уровня чистого пола (по нижнему краю), по одному на каждые 200 м². Блоки питания устанавливаются в помещении охраны автостоянки.

3 Электроснабжение и заземление

Электропитание системы загазованности предусмотрено от запроектированной сети переменного тока напряжением 220 В частотой 50 Гц. Электрическое питание датчиков напряжением постоянного тока (18…30 В) осуществляется от блоков питания СКЗ-П (ток потребления не более 1,3 А) или контроля СКЗ-БК. Заземление необходимо выполнить в соответствии с ПУЭ, СП 76.13330.2016, требованиями ГОСТ 12.1.030-81, технической документацией заводов-изготовителей.

4 Кабельные линии связи

Вся кабельная продукция, применяемая в данном разделе, соответствует требованиям «Технического регламента о требованиях пожарной безопасности», в том числе требованиям, установленным в ГОСТ 31565-2012 «Кабельные изделия. Требования пожарной безопасности» п.5.3, п. 5.10 ПРГП 1б (категория А по нераспространению горения при групповой прокладке) и имеет соответствующие сертификаты пожарной безопасности. Для системы загазованности запроектированы кабели – не распространяющие горение при групповой прокладке, с пониженным дымо- и газовыделением, - с индексом нг(А)-LS.

Прокладка кабелей и проводов системы загазованности выполняется в гофрированной трубе по стенам и потолку автостоянки, с креплением скобами через каждые 0,5 м, и по лоткам СС. Прокладка кабелей и проводов сетей СЗ в помещении охраны выполняется - в коробе.

Таблица регистрации изменений								
Изм.	Номера листов (страниц)				Всего листов (страниц) в док.	Номер док.	Подп.	Дата
	изме-ненных	заме-ненных	новых	аннули-рован-ных				

Ведомость графической части

Лист	Наименование	Примечание
1	Ведомость графической части	
2	Схема структурная	
3	План расположения оборудования на подземном этаже	
4	План расположения оборудования на первом этаже	

Согласовано

Взам. инв. N

Подпись и дата

Инв. N док.

Изм.	Кол.уч	Лист	Nдок.	Подпись	Дата
Разработал		Цимбарев			03.2024
Проверил		Пономарева			03.2024
Рук.группы		Юрин			03.2024
Нач.отдела		Семыкина			03.2024
Н.контроль		Ивлева			03.2024
ГИП		Крюков			03.2024

94-0421-ОК-1/Н-6.2-П-ИОС5.6-ГЧ

Жилой дом с приспособлением подземной автостоянки под защитное сооружение гражданской обороны – «укрытие» (ЗСГО) с инженерными сетями и благоустройством территории по адресу:г. Москва, внутригородское муниципальное образование Измайлово, Сиреневый бульвар, земельный участок 4/9 (участок 6.2)


Система загазованности автостоянки

Стадия	Лист	Листов
П	1	4

Ведомость графической части

Генпро

Формат А4

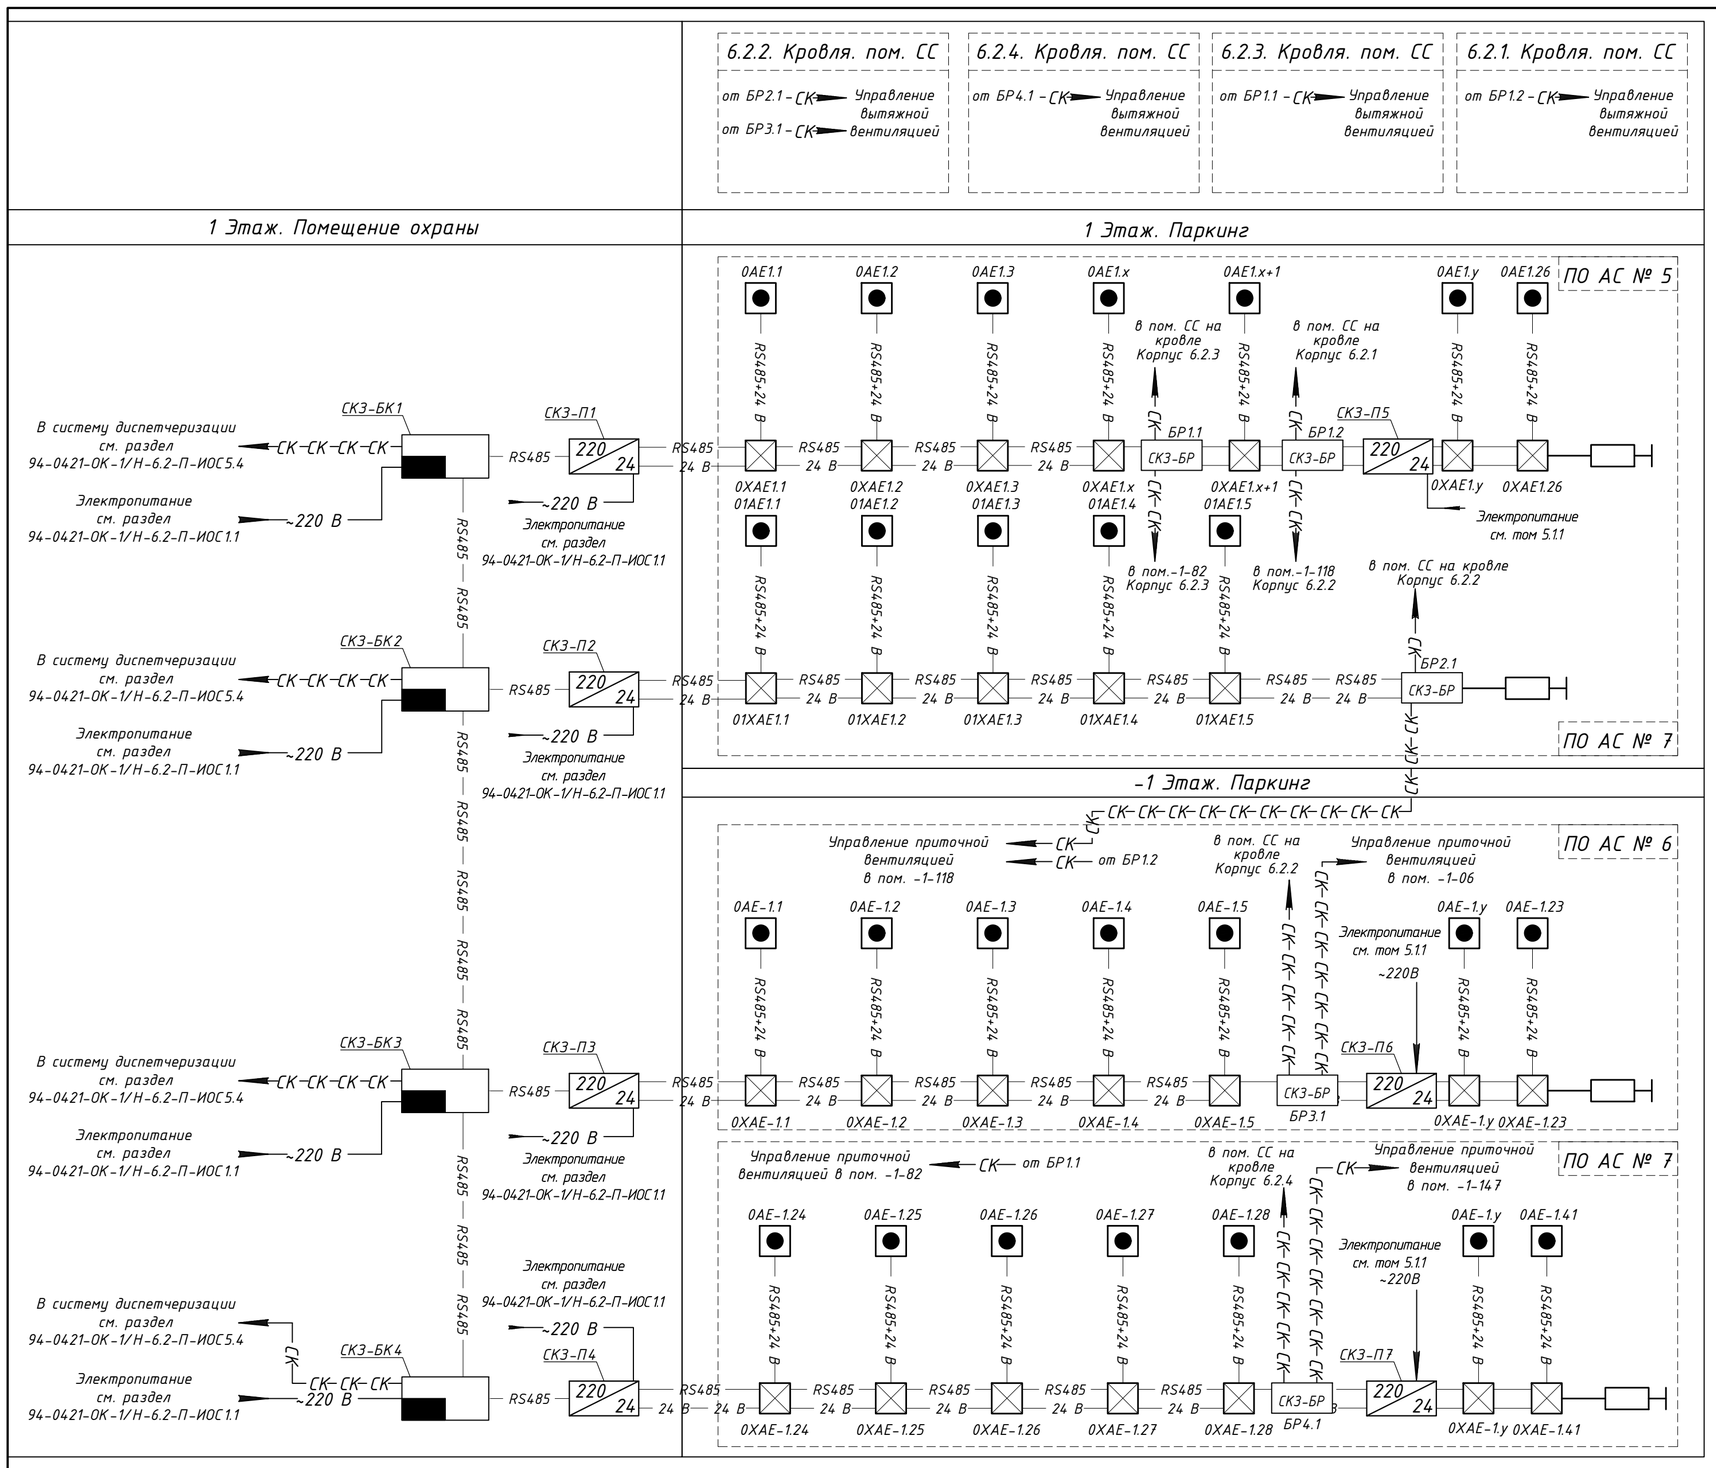

Условные обозначения

- СК3-БК-100 — блок контроля;
- СК3-БР — блок реле;
- СК3-П-10 (220/24) — блок питания;
- пАЕр.у — сенсор загазованности (п – номер блока (0 – автостоянка; 01 – рампа), р – номер этажа (1 или -1), у – порядковый номер устройства);
- пХАЕр.у — распределительная коробка сенсора загазованности (п – номер блока (0 – автостоянка), р – номер этажа (1 или -1), у – порядковый номер устройства);
- согласующий резистор;
- — 24 В — 24 В — линия питания постоянного тока 24 В;
- — ~220 В — линия питания переменного тока;
- — RS485 — линия интерфейса RS-485 Modbus RTU;
- — СК–СК–СК–СК — линия сигналов типа сухой контакт.

Таблица распределения систем общеобменной вентиляции по пожарным отсекам на первом этаже автостоянки

Пожарный отсек / зона вентиляции		ПО АС
ПО/зона	Уровень	Система
5	1	П4а/В4а
		П5а/В5а
7 / Рампа	1	П3а/В3а

Размещение оборудования


Система	№пом	№корп
П3а	пом.-1-118	6.2.2
П4а	пом.-1-118	6.2.2
П5а	пом.-1-82	6.2.3
В3а	кровля	6.2.2
В4а	кровля	6.2.1
В5а	кровля	6.2.3


Таблица распределения систем общеобменной вентиляции по пожарным отсекам на подземном этаже автостоянки

Пожарный отсек / зона вентиляции		ПО АС №6	ПО АС №7
ПО/зона	Уровень	Система	Система
6	-1	П1а/В1а	
7	-1		П2а/В2а

Размещение оборудования

Система	№пом	№корп
П1а	пом.-1-06	6.2.1
П2а	пом.-1-147	6.2.4
В1а	кровля	6.2.2
В2а	кровля	6.2.4

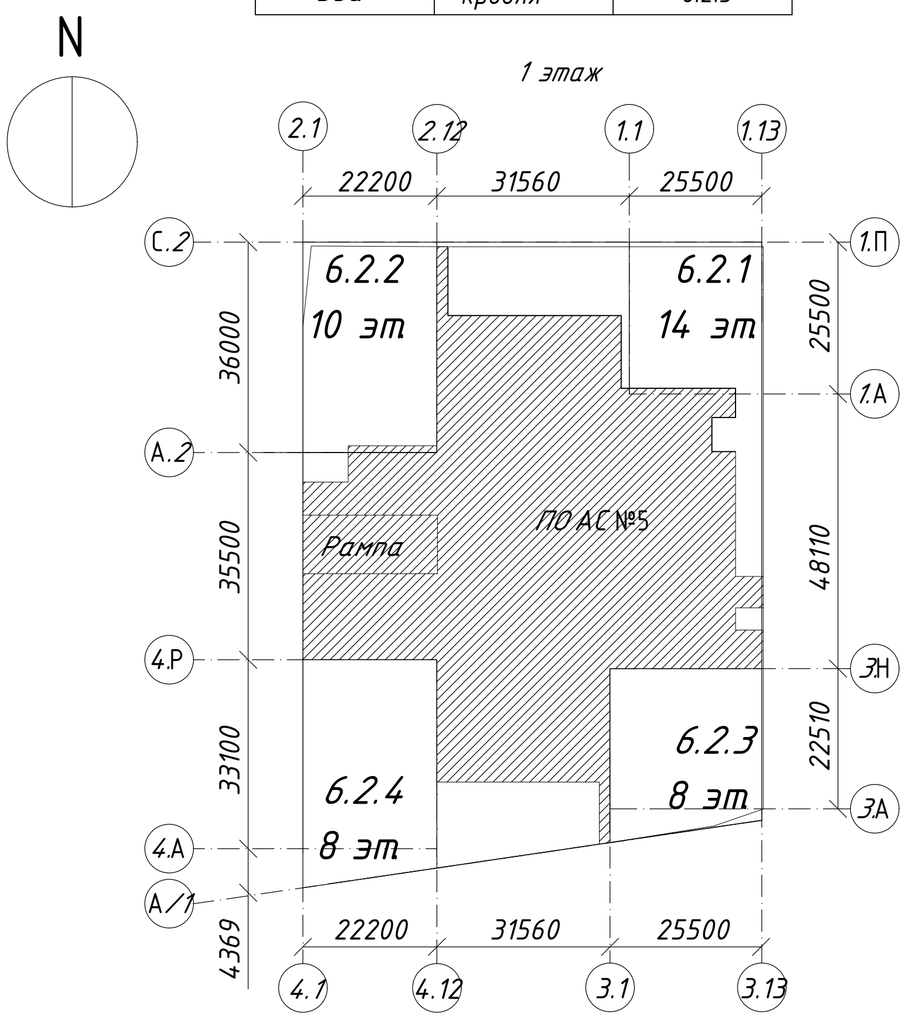


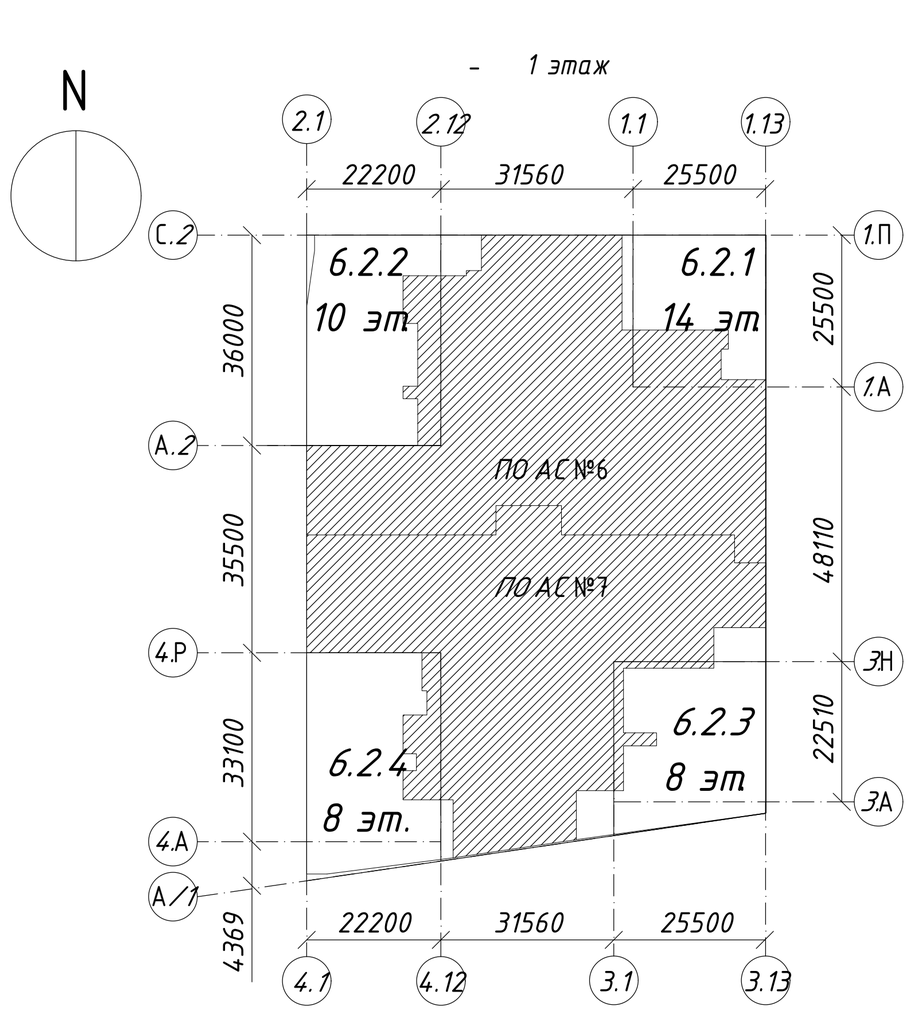

						94-0421-ОК-1/Н-6.2-П-ИОС5.6-ГЧ	
						Жилой дом с приспособлением подземной автостоянки под защитное сооружение гражданской обороны – «укрытие» (ЗГО) с инженерными сетями и благоустройством территории по адресу:г. Москва, внутригородское муниципальное образование Измайлово, Сиреневый бульвар, земельный участок 4/9 (участок 6.2)	
Изм.	Кол.уч.	Лист	Nдок.	Подпись	Дата		
Разработал		Цимбарев			03.2024	Система загазованности автостоянки	Стадия: П; Лист: 2; Листов:
Проверил		Пономарева			03.2024		
Н.контроль		Ивлева			03.2024	Схема структурная	Генпро

Взам. инв. N | Подпись и дата | Инв. N док.

Формат А1

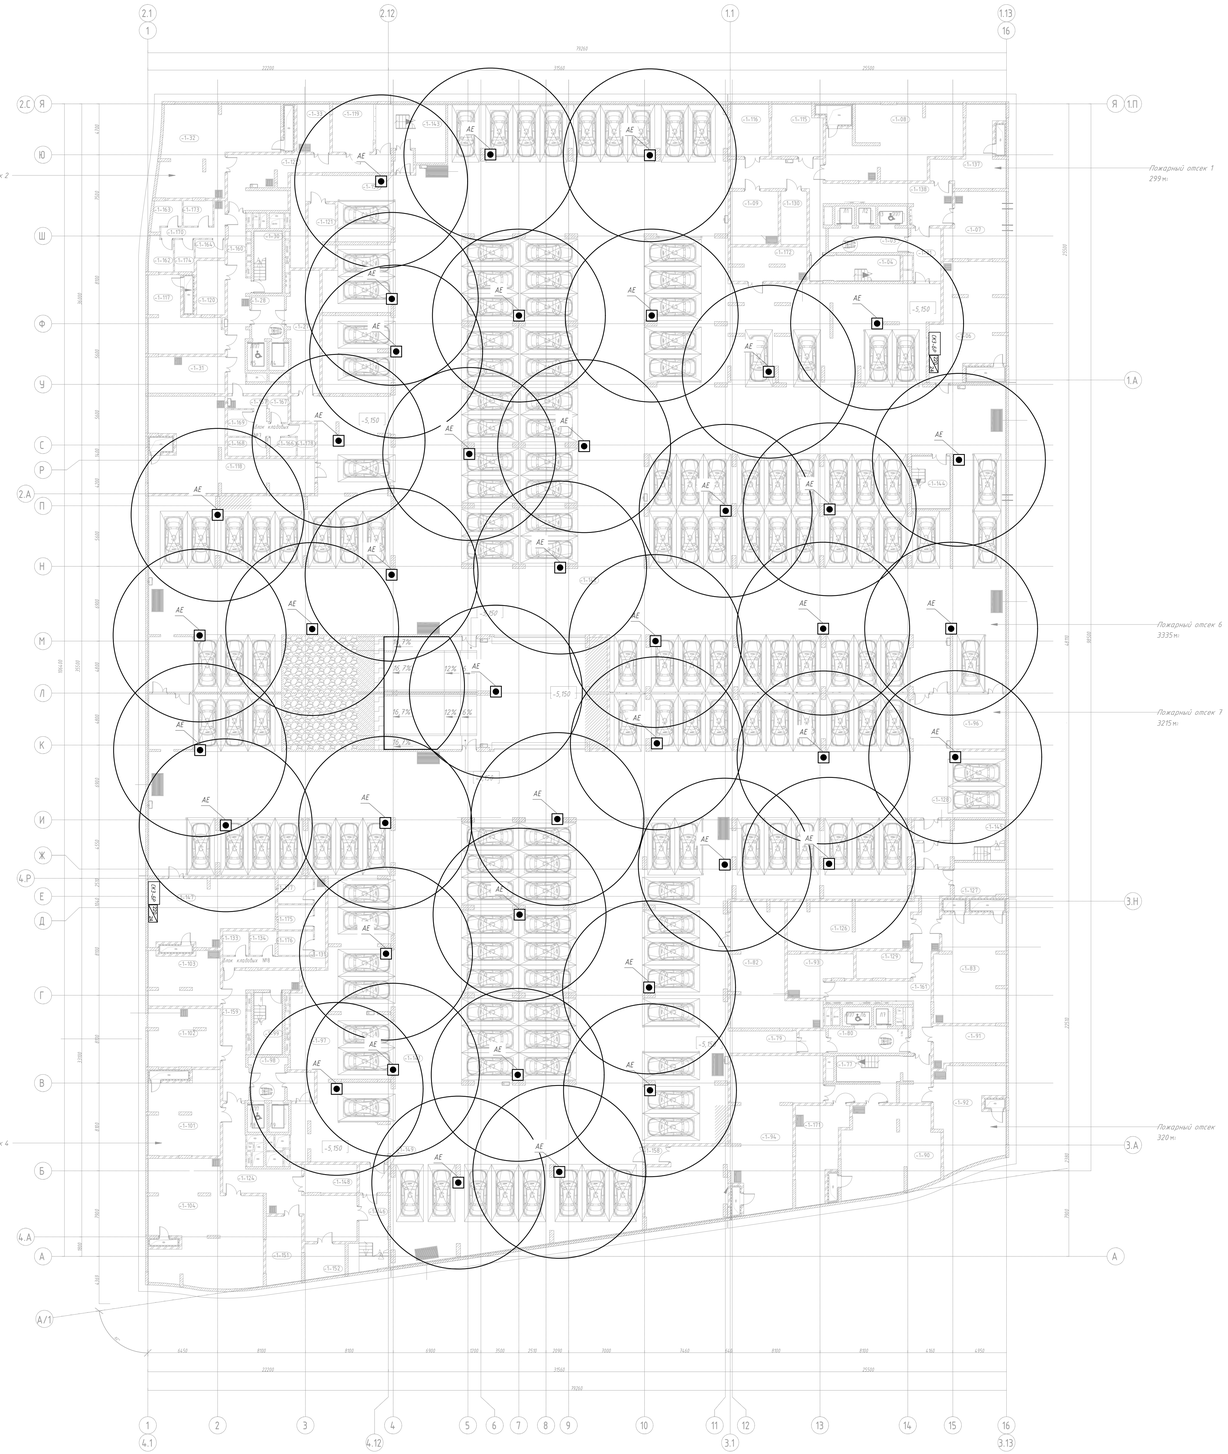

Номер помещения	Наименование	Площадь, м2	Категория пом.
МОП			
-1-.04	Лестничная клетка Л1 №1	18,96	
-1-.30	Лестничная клетка Л1 №2	14,26	
-1-.77	Лестничная клетка Л1 №3	38,74	
-1-.99	Лестничная клетка Л1 №4	14,74	
-1-.143	Лестничная клетка Л1 №5	29,73	
-1-.144	Лестничная клетка Л1 №6	17,02	
-1-.145	Лестничная клетка Л1 №7	25,31	
-1-.146	Лестничная клетка Л1 №8	21,18	
		179,94	
ПО №1			
МОП			
-1-.138	Коридор	60,75	
		60,75	
Технические			
-1-.07	Помещение инженерных коммуникаций	32,19	В4
-1-.08	Венткамера жилой части	73,71	Д
-1-.09	Помещение узлов ОВ	21,36	
-1-.115	Электрощитовая	21,40	В3
-1-.116	Электрощитовая БКТ	16,89	В3
-1-.130	Помещение сетей связи	11,75	В3
-1-.137	Венткамера ПД	31,46	Д
		208,75	
ПО №2			
Блок кладовых №6			
-1-.162	Зона хранения (кладовая)	7,07	В3
-1-.163	Зона хранения (кладовая)	6,68	В3
-1-.164	Зона хранения (кладовая)	4,64	В3
-1-.170	Проход зоны хранения	8,40	
-1-.173	Зона хранения (кладовая)	6,37	В3
-1-.174	Зона хранения (кладовая)	5,33	В3
		38,49	
Блок кладовых №7			
-1-.157	Проход зоны хранения	9,37	В3
-1-.166	Зона хранения (кладовая)	4,30	В3
-1-.167	Зона хранения (кладовая)	4,31	В3
-1-.168	Зона хранения (кладовая)	6,14	В3
-1-.169	Зона хранения (кладовая)	5,64	В3
-1-.178	Зона хранения (кладовая)	5,65	В3
		35,41	
МОП			
-1-.122	Коридор	42,43	
-1-.160	Коридор	32,62	
		75,05	
Технические			
-1-.31	Помещение инженерных коммуникаций	23,78	В4
-1-.32	Венткамера жилой части	72,79	Д
-1-.33	Помещение узлов ОВ	13,26	
-1-.111	Венткамера ПД	34,78	Д
-1-.119	Электрощитовая	16,68	В3
-1-.120	Помещение сетей связи	12,93	В3
		174,25	
ПО №3			
МОП			
-1-.161	Коридор	49,48	
		49,48	
Технические			
-1-.83	Венткамера жилой части	63,10	Д
-1-.91	Помещение инженерных коммуникаций	23,09	В4
-1-.92	Насосная	53,53	
-1-.93	Помещение узлов ОВ	19,70	
-1-.126	Венткамера ПД	50,26	Д
-1-.127	Электрощитовая	14,25	В3
-1-.129	Помещение сетей связи	12,56	В3
		236,49	

Номер помещения	Наименование	Площадь, м2	Категория пом.
ПО №4			
Блок кладовых №8			
-1-.131	Проход зоны хранения	16,83	В3
-1-.133	Зона хранения (кладовая)	5,32	В3
-1-.134	Зона хранения (кладовая)	5,33	В3
-1-.135	Зона хранения (кладовая)	7,51	В3
-1-.176	Зона хранения (кладовая)	7,23	В3
-1-.177	Зона хранения (кладовая)	7,44	В3
		49,65	
МОП			
-1-.124	Коридор	56,07	
-1-.159	Коридор	35,03	
		91,09	
Технические			
-1-.101	Венткамера ПД	46,90	Д
-1-.107	Помещение инженерных коммуникаций	35,01	В4
-1-.103	Помещение узлов ОВ	31,29	
-1-.104	Венткамера жилой части	106,35	Д
-1-.149	Помещение сетей связи	12,67	В3
-1-.151	Электрощитовая	20,06	В3
-1-.152	Электрощитовая БКТ	11,40	В3
		263,68	
ПО №6			
МОП			
-1-.01	Тамбур-шлюз	12,79	
-1-.03	Лифтовой холл/ тамбур-шлюз/ ПБЗ для МГН	16,49	
-1-.27	Тамбур-шлюз	31,60	
-1-.28	Лифтовой холл/ тамбур-шлюз/ ПБЗ для МГН	11,82	
-1-.142	Помещение автостоянки	2989,01	В2
-1-.153	Тамбур-шлюз	3,55	
-1-.172	Помещение уборочной техники	21,25	
		3086,51	
Технические			
-1-.06	Венткамера автостоянки	63,16	В2
-1-.118	Венткамера автостоянки	84,06	В2
-1-.121	Помещение сетей связи автостоянки	14,37	В3
		161,59	
ПО №7			
МОП			
-1-.79	Тамбур-шлюз	5,05	
-1-.80	Лифтовой холл/ тамбур-шлюз/ ПБЗ для МГН	16,41	
-1-.97	Тамбур-шлюз	6,57	
-1-.98	Лифтовой холл / ПБЗ для МГН	12,56	
-1-.128	Тамбур-шлюз	6,12	
-1-.141	Помещение автостоянки	2574,00	В2
-1-.149	Тамбур-шлюз	6,76	
-1-.158	Тамбур-шлюз	3,59	
		2631,07	
Технические			
-1-.82	Венткамера автостоянки	66,04	В2
-1-.90	Насосная АУПТ автостоянки	68,03	В4
-1-.94	Помещение ИТП	139,64	В4
-1-.96	Электрощитовая ГРЩ	24,49	В3
-1-.147	Венткамера автостоянки	62,93	В2
-1-.171	Помещение узлов учета тепла	34,35	
		395,49	
Итого:		7737,68	


Условные обозначения

СКЗ-БР — блок реле;

250 24 — блок питания;

● — сенсор загазованности;

Компоновочная схема

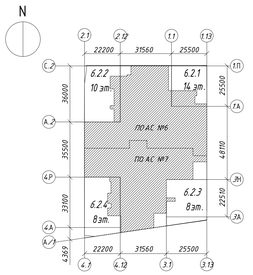


М 1:200

						94-0421-ОК-1/Н-6.2-П-ИОС5.6-ГЧ	
						Жилой дом с приспособлением подземной автостоянки под защитное сооружение гражданской обороны – укрытие (ЗГО) с инженерными сетями и благоустройством территории по адресу г. Москва, внутригородское муниципальное образование Измайлово, (сценический бульвар, земельный участок 4/9 (участок 6.2)	
Изм.	Кол.уч.	Лист	N док.	Подпись	Дата		
Разработал		Шитвадев			03.2024	Система загазованности автостоянки	Стадия: П; Лист: 3; Листов:
Проверил		Пономарева			03.2024		
Н.контроль		Ильева			03.2024	План расположения оборудования на подземном этаже	Генпро

Инв. N подл. | Подпись и дата | Взам. инв. N

Формат А0

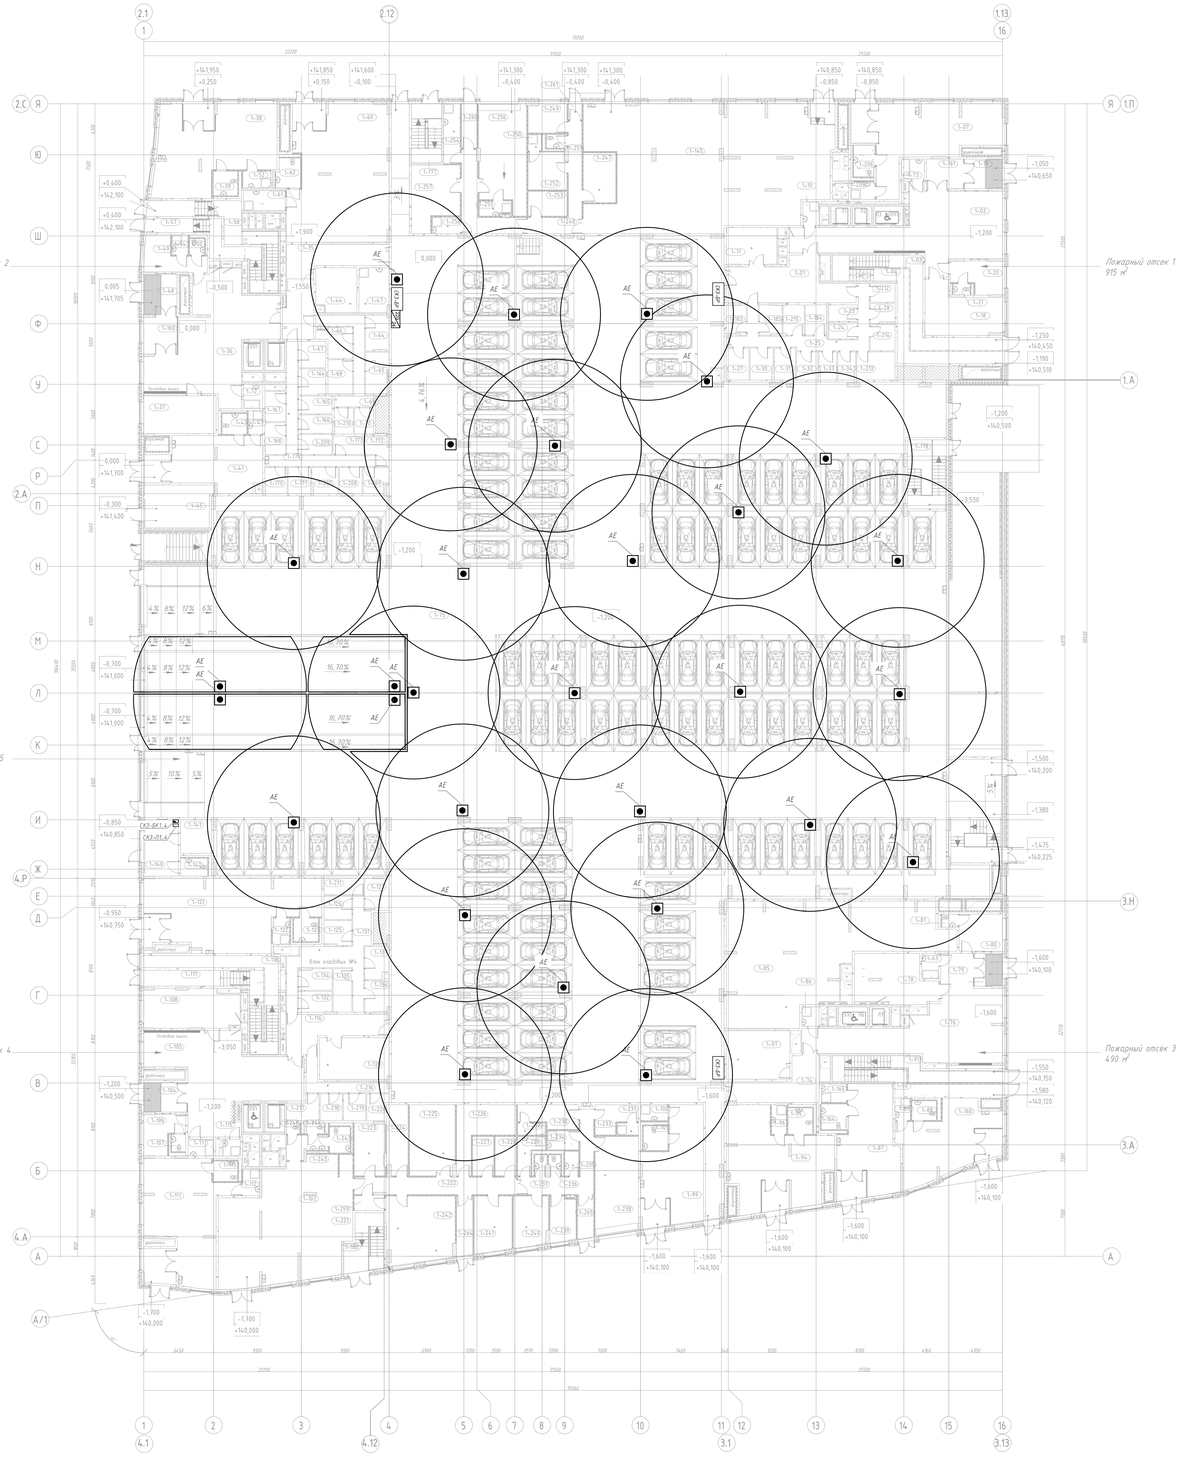
Пожарный отсек 1
915 м²
Пожарный отсек 2
760 м²
Пожарный отсек 3
490 м²
Пожарный отсек 4
1155 м²
Пожарный отсек 5
4190 м²
Блок кладовых №4
Блок кладовых №5
Помещение хранения уборочной техники с возможностью временного размещения ТКО
Помещение для мытья ног животных
Помещение консьержа
Помещение уборочного инвентаря
Тамбур-шлюз
Вестибюль
Колясочная
Санузел МГН
Санузел
Тамбур
Коридор
Душевая
Кладовая
Помещение ЭРГ
Помещение ЭОМ
Помещение ЭОМ и СС
Помещение ЭОМ и СС (ЩАО)
Помещение ЭОМ (ЩАО)
Помещение ЭОМ (ЩАО) и СС
Помещение ЭОМ (ЩАО) и СС (ЩАО)
Помещение ЭОМ (ЩАО) и СС (ЩАО) (ЩАО)
Помещение ЭОМ (ЩАО) (ЩАО)
Помещение ЭОМ (ЩАО) (ЩАО) и СС
Помещение ЭОМ (ЩАО) (ЩАО) и СС (ЩАО)
Помещение ЭОМ (ЩАО) (ЩАО) и СС (ЩАО) (ЩАО)
Помещение ЭОМ (ЩАО) (ЩАО) (ЩАО)
Помещение ЭОМ (ЩАО) (ЩАО) (ЩАО) и СС
Помещение ЭОМ (ЩАО) (ЩАО) (ЩАО) и СС (ЩАО)
Помещение ЭОМ (ЩАО) (ЩАО) (ЩАО) и СС (ЩАО) (ЩАО)
Помещение ЭОМ (ЩАО) (ЩАО) (ЩАО) (ЩАО)
Помещение ЭОМ (ЩАО) (ЩАО) (ЩАО) (ЩАО) и СС
Помещение ЭОМ (ЩАО) (ЩАО) (ЩАО) (ЩАО) и СС (ЩАО)
Помещение ЭОМ (ЩАО) (ЩАО) (ЩАО) (ЩАО) и СС (ЩАО) (ЩАО)
Помещение ЭОМ (ЩАО) (ЩАО) (ЩАО) (ЩАО) (ЩАО)
Помещение ЭОМ (ЩАО) (ЩАО) (ЩАО) (ЩАО) (ЩАО) и СС
Помещение ЭОМ (ЩАО) (ЩАО) (ЩАО) (ЩАО) (ЩАО) и СС (ЩАО)
Помещение ЭОМ (ЩАО) (ЩАО) (ЩАО) (ЩАО) (ЩАО) и СС (ЩАО) (ЩАО)
Помещение ЭОМ (ЩАО) (ЩАО) (ЩАО) (ЩАО) (ЩАО) (ЩАО)
Помещение ЭОМ (ЩАО) (ЩАО) (ЩАО) (ЩАО) (ЩАО) (ЩАО) и СС
Помещение ЭОМ (ЩАО) (ЩАО) (ЩАО) (ЩАО) (ЩАО) (ЩАО) и СС (ЩАО)
Помещение ЭОМ (ЩАО) (ЩАО) (ЩАО) (ЩАО) (ЩАО) (ЩАО) и СС (ЩАО) (ЩАО)
Помещение ЭОМ (ЩАО) (ЩАО) (ЩАО) (ЩАО) (ЩАО) (ЩАО) (ЩАО)
Помещение ЭОМ (ЩАО) (ЩАО) (ЩАО) (ЩАО) (ЩАО) (ЩАО) (ЩАО) и СС
Помещение ЭОМ (ЩАО) (ЩАО) (ЩАО) (ЩАО) (ЩАО) (ЩАО) (ЩАО) и СС (ЩАО)
Помещение ЭОМ (ЩАО)
Помещение ЭОМ (ЩАО) и СС
Помещение ЭОМ (ЩАО) и СС (ЩАО)
Помещение ЭОМ (ЩАО) и СС (ЩАО) (ЩАО)
Помещение ЭОМ (ЩАО)
Помещение ЭОМ (ЩАО) и СС
Помещение ЭОМ (ЩАО) и СС (ЩАО)
Помещение ЭОМ (ЩАО) и СС (ЩАО) (ЩАО)
Помещение ЭОМ (ЩАО)

Позиция	Наименование и техническая характеристика	Тип, марка, обозначение документа, опросного листа	Код продукции	Поставщик	Ед. измерения	Кол.	Масса 1 ед., кг	Примечание
1.	Оборудование по месту							
1.1	Газосигнализатор на угарный газ (CO)	АВУС-ДГ-СО	ПИЖМ.425431.033-01	ОАО "Авангард",	шт.	72		
	0...200 мг/м3, DC 24В, RS485			г. Санкт-Петербург				
1.2	Квадратная распределительная коробка IP55 открытой установки	40-0200		АО "Промрукав",	шт.	72		
	70х70х40 мм серая, 6 ступенчатых сальников	ТУ 27.33.13-001-52715257-2017		г. Москва				
1.3	Блок контроля комплекса СКЗ, АС 220В	СКР БК-100	ПИЖМ.468266.001	ОАО "Авангард",	шт.	4		
	30 светодиодов, RS485 верхнего уровня.			г. Санкт-Петербург				
1.4	Блок реле комплекса СКЗ, DC 24В	СКЗ БР-10-Л	ПИЖМ.468345.004-03	ОАО "Авангард",	шт.	5		
	8 переключающихся сухих контактов, RS485.			г. Санкт-Петербург				
1.5	Блок питания комплекса СКЗ, АС 220В/ DC 24В,	СКЗ П-10	ПИЖМ .43 6244.016-02	ОАО "Авангард",	шт.	7		
	32Вт, RS485			г. Санкт-Петербург				
2.	Кабельная продукция							
2.1	Кабель контрольный, с изоляцией и оболочкой из ПВХ пластиката,	КВВГнг(А)-LS 3х2,5		ЭТМ	м	1400		
	не распространяющий горение при групповой прокладке, с пониженным дымо- и	ТУ 27.32.13-020-11951543-2020						
	газовыделением, сечением: 3х2,5							
2.2	Кабель симметричный для систем сигнализации и управления, групповой прокладки,	КПСВВнг(А)-LS 1х2х0,5		"СегментЭНЕРГО"	м	800		
	с пониженным дымо- и газовыделением, однопроволочные медные жилы,	ТУ 3581-002-17648068-2014		г. Москва				
	изоляция ПВХ пониженной пожарной опасности, с низким дымо- и газовыделением,							
	сечением: 1х2х0,5							

Согласовано

Взам. инв. N

Подпись и дата

Инв. N док.

Изм.	Кол.уч.	Лист	N док.	Подпись	Дата
Разработал		Цимбарев			03.2024
Проверил		Пономарева			03.2024
Рук.группы		Юрин			03.2024
Нач.отдела		Семыкина			03.2024
Н.контроль		Ивлева			03.2024
ГИП		Крюков			03.2024

94-0421-ОК-1/Н-6.2-П-ИОС5.6.СО

Жилой дом с приспособлением подземной автостоянки под защитное сооружение гражданской обороны – «укрытие» (ЗСГО) с инженерными сетями и благоустройством территории по адресу:г. Москва, внутригородское муниципальное образование Измайлово, Сиреневый бульвар, земельный участок 4/9 (участок 6.2)

Система загазованности автостоянки

Стадия	Лист	Листов
П	1	2

Спецификация оборудования, изделий и материалов

Генпро

Позиция	Наименование и техническая характеристика	Тип, марка, обозначение документа, опросного листа	Код продукции	Поставщик	Ед. измерения	Кол.	Масса 1 ед., кг	Примечание
	Кабель симметричный для промышленного интерфейса RS-485, групповой	КИПЭВнг(А)-LS		ООО "НПП Спецкабель",				
	прокладки, с пониженным дымо- и газовыделением,	ТУ 16.К99-025-2005		г. Москва				
	жильностью и диаметром:							
2.3	1х2х0,60				м	1400		
2.4	2х2х0,60				м	50		
3.	Изделия и материалы							
	Гибкая гофрированная труба из самозатухающего ПВХ-пластиката	ТУ 2247-008-47022248-2002	3917 32 000 9					
	с протяжкой, цвет серый:			ДКС				
3.1	- внешний диаметр 16 мм	91916			м	1650		
3.2	- внешний диаметр 20 мм	91920			м	1400		
	Держатель оцинкованный двусторонний к крепежными отверстиями:							
3.3	- номинальный диаметр 16 мм	H16DH8.5x6		ДКС	шт.	4950		
3.4	- номинальный диаметр 20 мм	H20DH8.5x6			шт.	4200		
3.5	Противопожарный терморасширяющийся материал, шириной 30 мм	ОГНЕЗА-ТРМ			шт.	9		
		ТУ 1593-001-92450604-2012		ГК "ОГНЕЗА" г. Москва				
3.6	Огнезащитный терморасширяющийся герметик 310 мл	ОГНЕЗА-ГТ			шт.	9		
		ТУ 2513-006-92450604-2014						
3.7	Минеральная огнеупорная вата плотностью не менее 100 кг/м3	Изофлор		АО"ИЗОРОК"	$м^2$	0,5		
		ТУ 5762-005-53792403-2010						
3.8	Труба стальная электросварная прямошовная Ф25х2,0	ГОСТ 10704-91		ГК "ОГНЕЗА" г. Москва	м	6		
3.9	Нагрузочное сопротивление 120 Ом (резистор)	СКЗ-Т		ОАО "Авангард",	шт.	4		
				г. Санкт-Петербург				

Взам. инв. N

Подпись и дата

Инв. N док.

Изм.	Кол.уч.	Лист	№док.	Подп.	Дата	94-0421-ОК-1/Н-6.2-П-ИОС5.6.СО	Лист 2