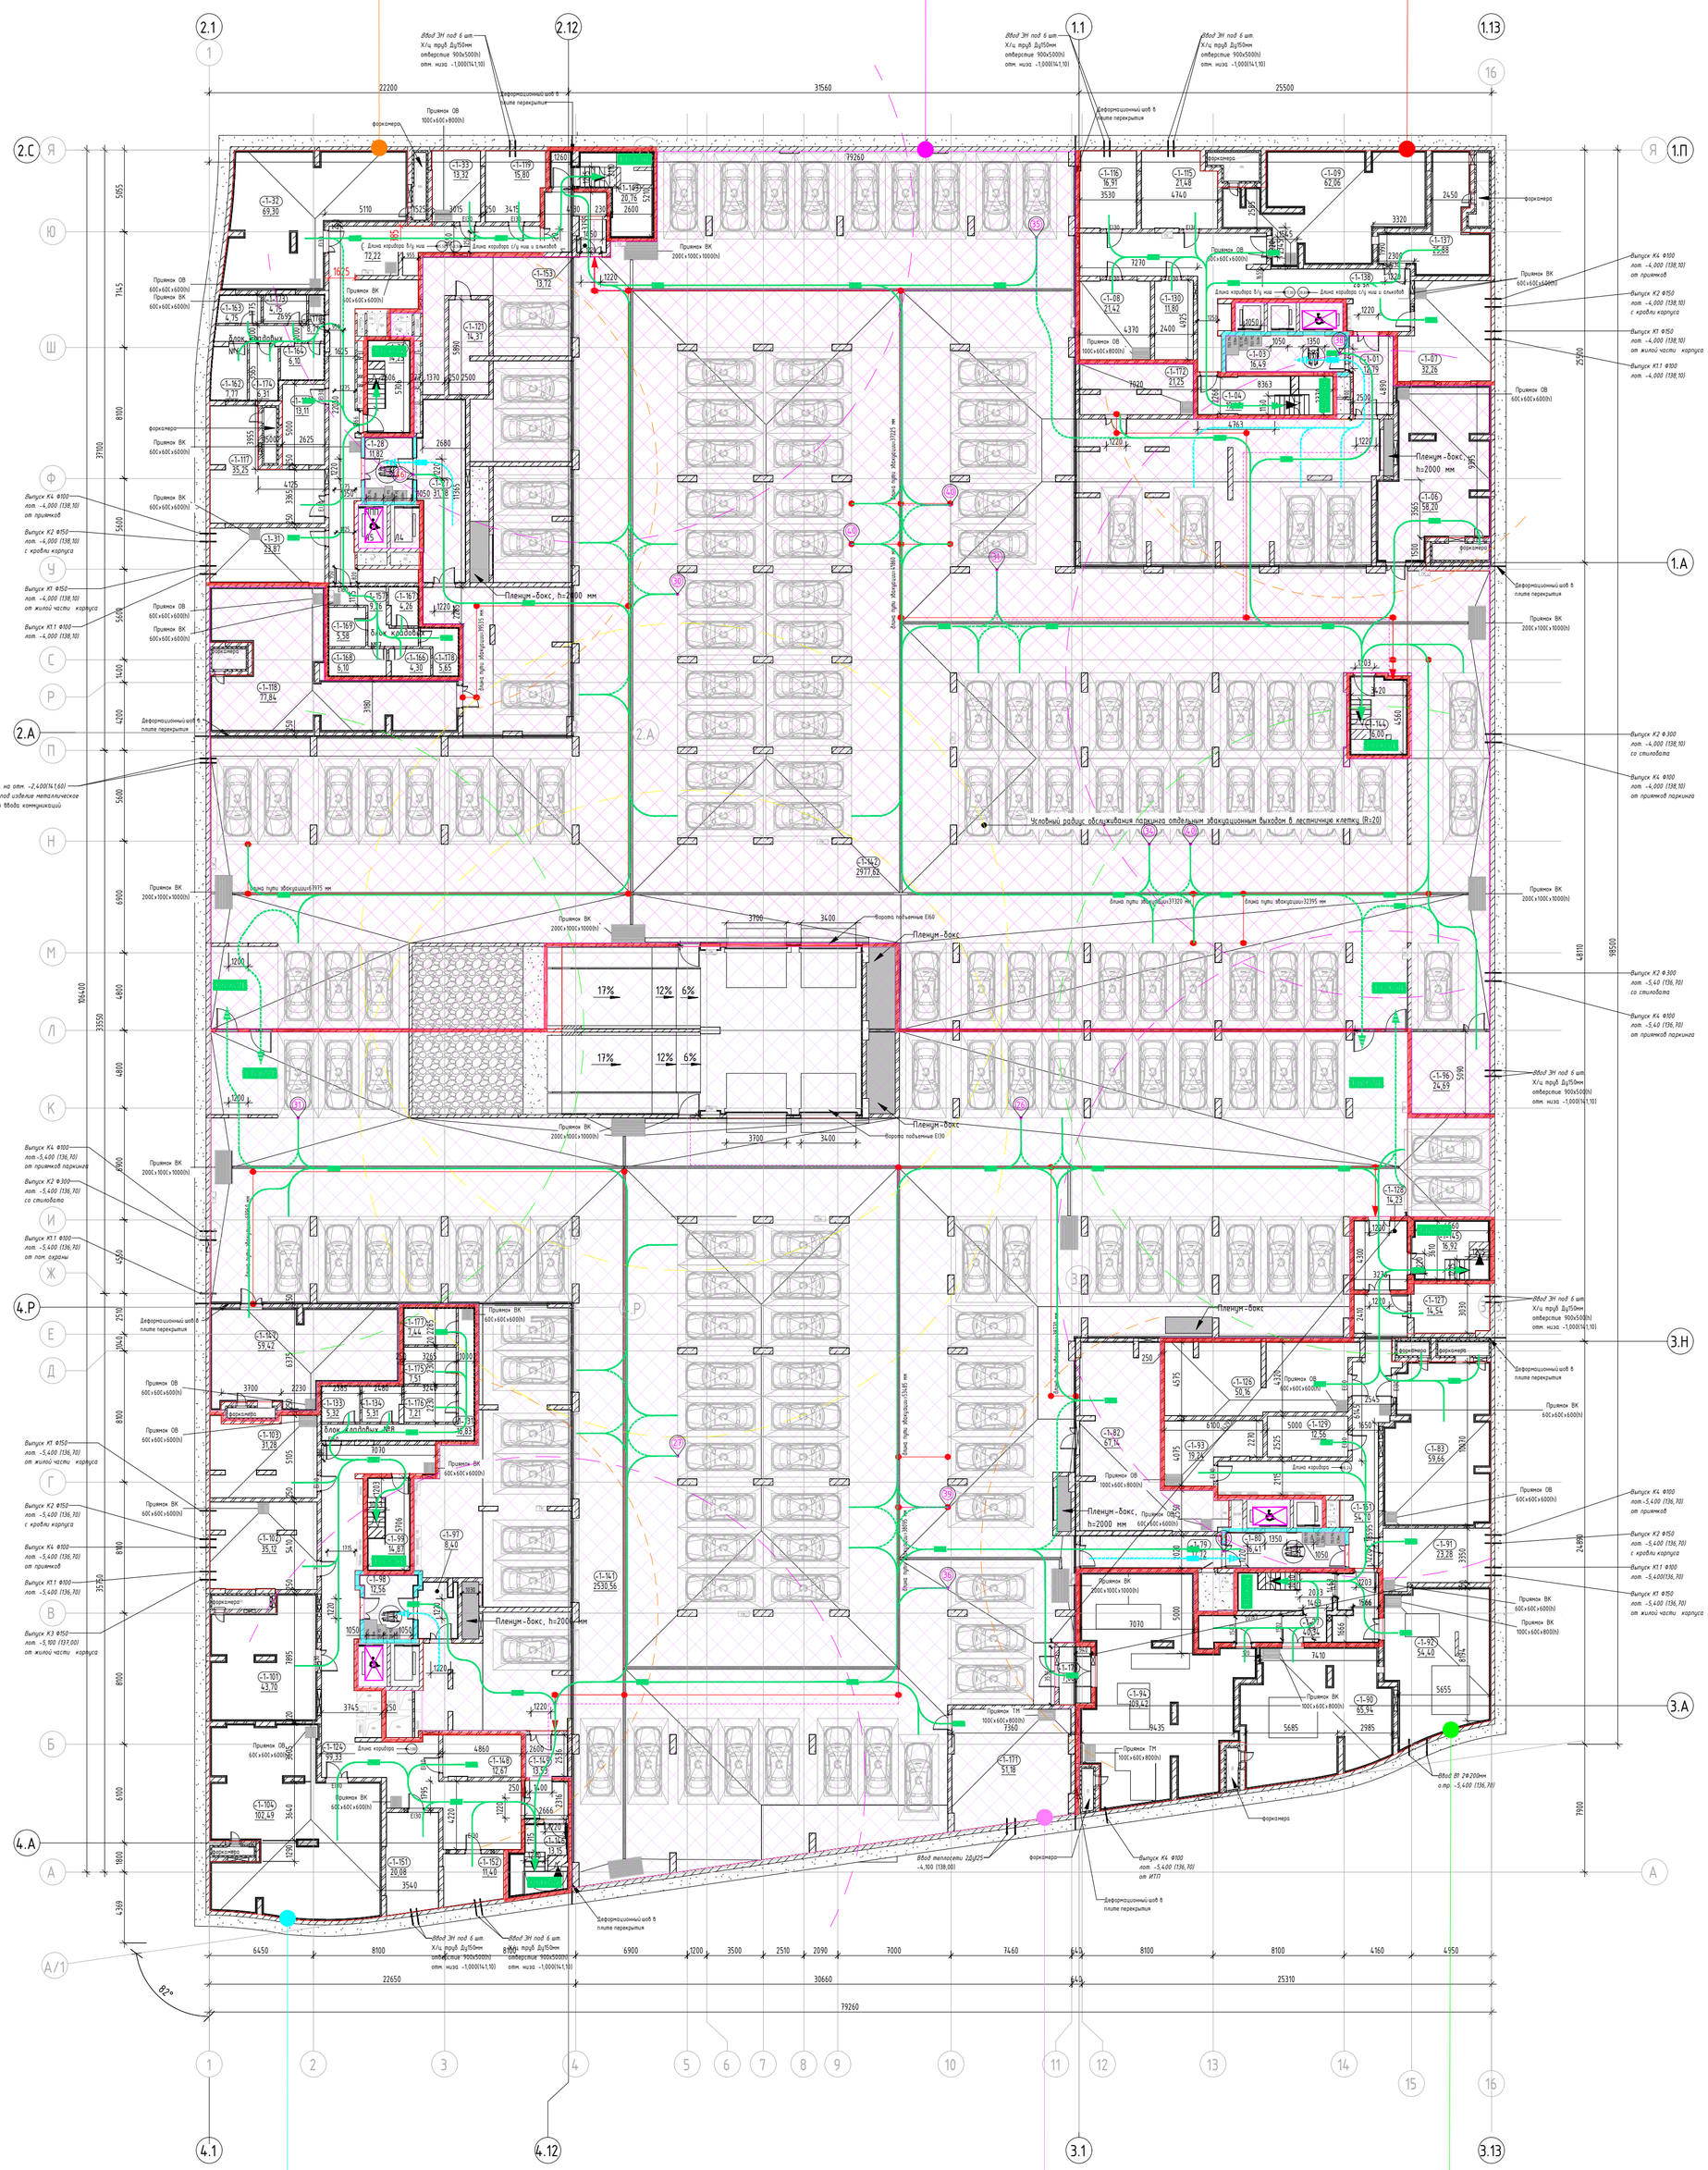
ПО №06 (ПОДЗЕМНЫЙ ПАРКИНГ), S = 3380 кв. м.

ЧАСТЬ ПО №02 (ПОДВАЛ КОРП. 6.2.2), S ≤ 2500 кв. м.

ЧАСТЬ ПО №01 (ПОДВАЛ КОРП. 6.2.1), S ≤ 2500 кв. м.


Блок кладовых
Блок кладовых МГН
Пленум-бокс, h=2400 мм
Пленум-бокс, h=2000 мм
Ворота подъемные Е60
Ворота подъемные Е30
Деформационный шов в плите перекрытия
Деформационный шов в стене
Длина пути эвакуации 69775 мм
Длина пути эвакуации 37225 мм
Длина пути эвакуации 19815 мм
Длина пути эвакуации 31320 мм
Длина пути эвакуации 32395 мм
Длина пути эвакуации 19865 мм
Длина пути эвакуации 33345 мм
Условный радиус обслуживания паркинга отдельным эвакуационным выходом в лестничную клетку (R=70)
Длина коридора
Ввод ЭН под 6 шт. Х/ц труб Ду150мм отверстие 900х500(h) отм. низа -1,000(144,10)
Ввод теплосети 2Ду125 -4,100 (138,00)
Ввод ВВ 2Ф200мм а.пр. -5,400 (136,70)
Выпуск К4 Ф100 лот. -4,000 (138,10) от приямков
Выпуск К2 Ф150 лот. -4,000 (138,10) с кровли корпуса
Выпуск К1 Ф150 лот. -4,000 (138,10) от жилой части корпуса
Выпуск К1.1 Ф100 лот. -4,000 (138,10)
Выпуск К4 Ф100 лот. -5,400 (136,70) от приямков паркинга
Выпуск К2 Ф150 лот. -5,400 (136,70) со стилобата
Выпуск К1 Ф150 лот. -5,400 (136,70) от жилой части корпуса
Выпуск К3 Ф150 лот. -5,100 (137,00) от жилой части корпуса
Выпуск К2 Ф300 лот. -4,000 (138,10) со стилобата
Выпуск К4 Ф100 лот. -4,000 (138,10) от приямков паркинга
Выпуск К2 Ф300 лот. -5,400 (136,70) со стилобата
Выпуск К4 Ф100 лот. -5,400 (136,70) от приямков паркинга
Выпуск К1 Ф100 лот. -5,400 (136,70) от пом. охраны
Выпуск К1 Ф150 лот. -5,400 (136,70) от ИТП
Выпуск К4 Ф100 лот. -5,400 (136,70) от ИТП
Выпуск К1.1 Ф100 лот. -5,400(136,70)
Выпуск К1 Ф150 лот. -5,400 (136,70) от жилой части корпуса
Приямок ВК 100х600х800(h)
Приямок ОВ 100х600х800(h)
Приямок ТМ 100х600х800(h)
Приямок ВК 200х1000х1000(h)
Приямок ВК 200х100х1000(h)
Приямок ОВ 60х600х600(h)
Приямок ВК 60х600х600(h)
форкамера
Деформационный шов в плите перекрытия
Деформационный шов в стене
Ввод ЭН под 6 шт. Х/ц труб Ду150мм отверстие 900х500(h) отм. низа -1,000(144,10)