Техническое пространство для прокладки технических коммуникаций

Противопожарный люк 0,8х1 м

2-02 Лестничная клетка Н2 №2 14,79

2-05 Тамбур 3,90

Второй свет

Водосточная воронка

Эвакуацию с кровли см. л. 3 гр. док-та шифр: 94-0421-ОК-1/Н-6.2-П-ПБ1-ГЧ.03

Наружная открытая лестница Л3

Условный радиус обслуживания кровли отдельным эвакуационным выходом в лестничную клетку (R=25)

2-07 Тамбур 2,80

2-04 Лестничная клетка Н2 №4 14,96


2-01 Лестничная клетка Н2 №1 14,06

2-12 Тамбур 17,22

2-06 Тамбур 17,15

2-03 Лестничная клетка Н2 №3 14,02

Схема размещения земельных участков с указанием условных номеров жилых корпусов в пределах отдельного земельного участка

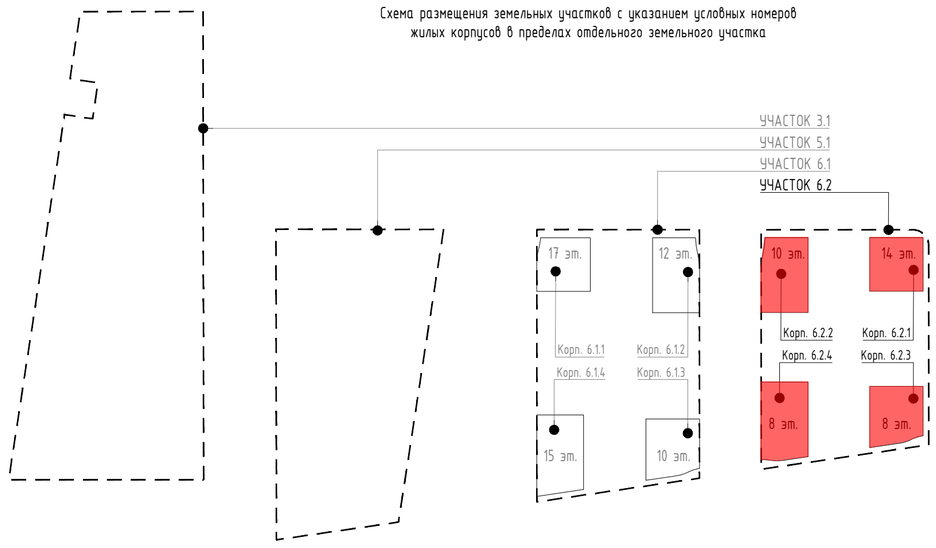


АВАРИЙНЫЙ ВЫХОД — Аварийный выход

Эвакуационная лестничная клетка

Направление к аварийному выходу

Направление движения к эвакуационному выходу

ВЫХОД — Эвакуационный выход, в том числе приспособленный для МГН групп мобильности М1-М3

Эвакуационный путь (основной) и направление к выходу осн. контингента и МГН групп М1-М3

Эвакуационный путь (альтернативный) и направление к выходу осн. конт. и МГН групп М1-М3

Направление движения основного контингента к эвакуационному выходу (осн. конт. и МГН М1-М3)

Согласовано

Взам. инв. №

Подп. и дата

Инв. № подл.

| Изм. | Кол.уч | Лист | № док. | Подпись | Дата |
|---|---|---|---|---|---|
| Разработал | | Яловой | | | 09.10.24 |
| Проверил | | Хисамутдинов | | | 09.10.24 |
| Нач.отдела | | Хисамутдинов | | | 09.10.24 |
| Н.контроль | | Галактионов | | | 09.10.24 |
| ГИП | | Крюков | | | 09.10.24 |

94-0421-ОК-1/Н-6.2-П-ПБ1-ГЧ.03

Жилой дом с приспособлением подземной автостоянки под защитное сооружение гражданской обороны - "укрытие" (ЗСГО) с инженерными сетями и благоустройством территории по адресу: г. Москва, внутригородское муниципальное образование Измайлово, Сиреневый бульвар, земельный участок 4/9 (участок 6.2)

Корпусы №№6.2.1, 6.2.2, 6.2.3 и 6.2.4. План технических пространств. Мероприятия по обеспечению пожарной безопасности.

| Стадия | Лист | Листов |
|---|---|---|
| П | 3 | |

Схема организации аварийных выходов

БЕЗОПАСНОСТЬ ИНЖЕНЕРНЫЙ ЦЕНТР

Формат А1