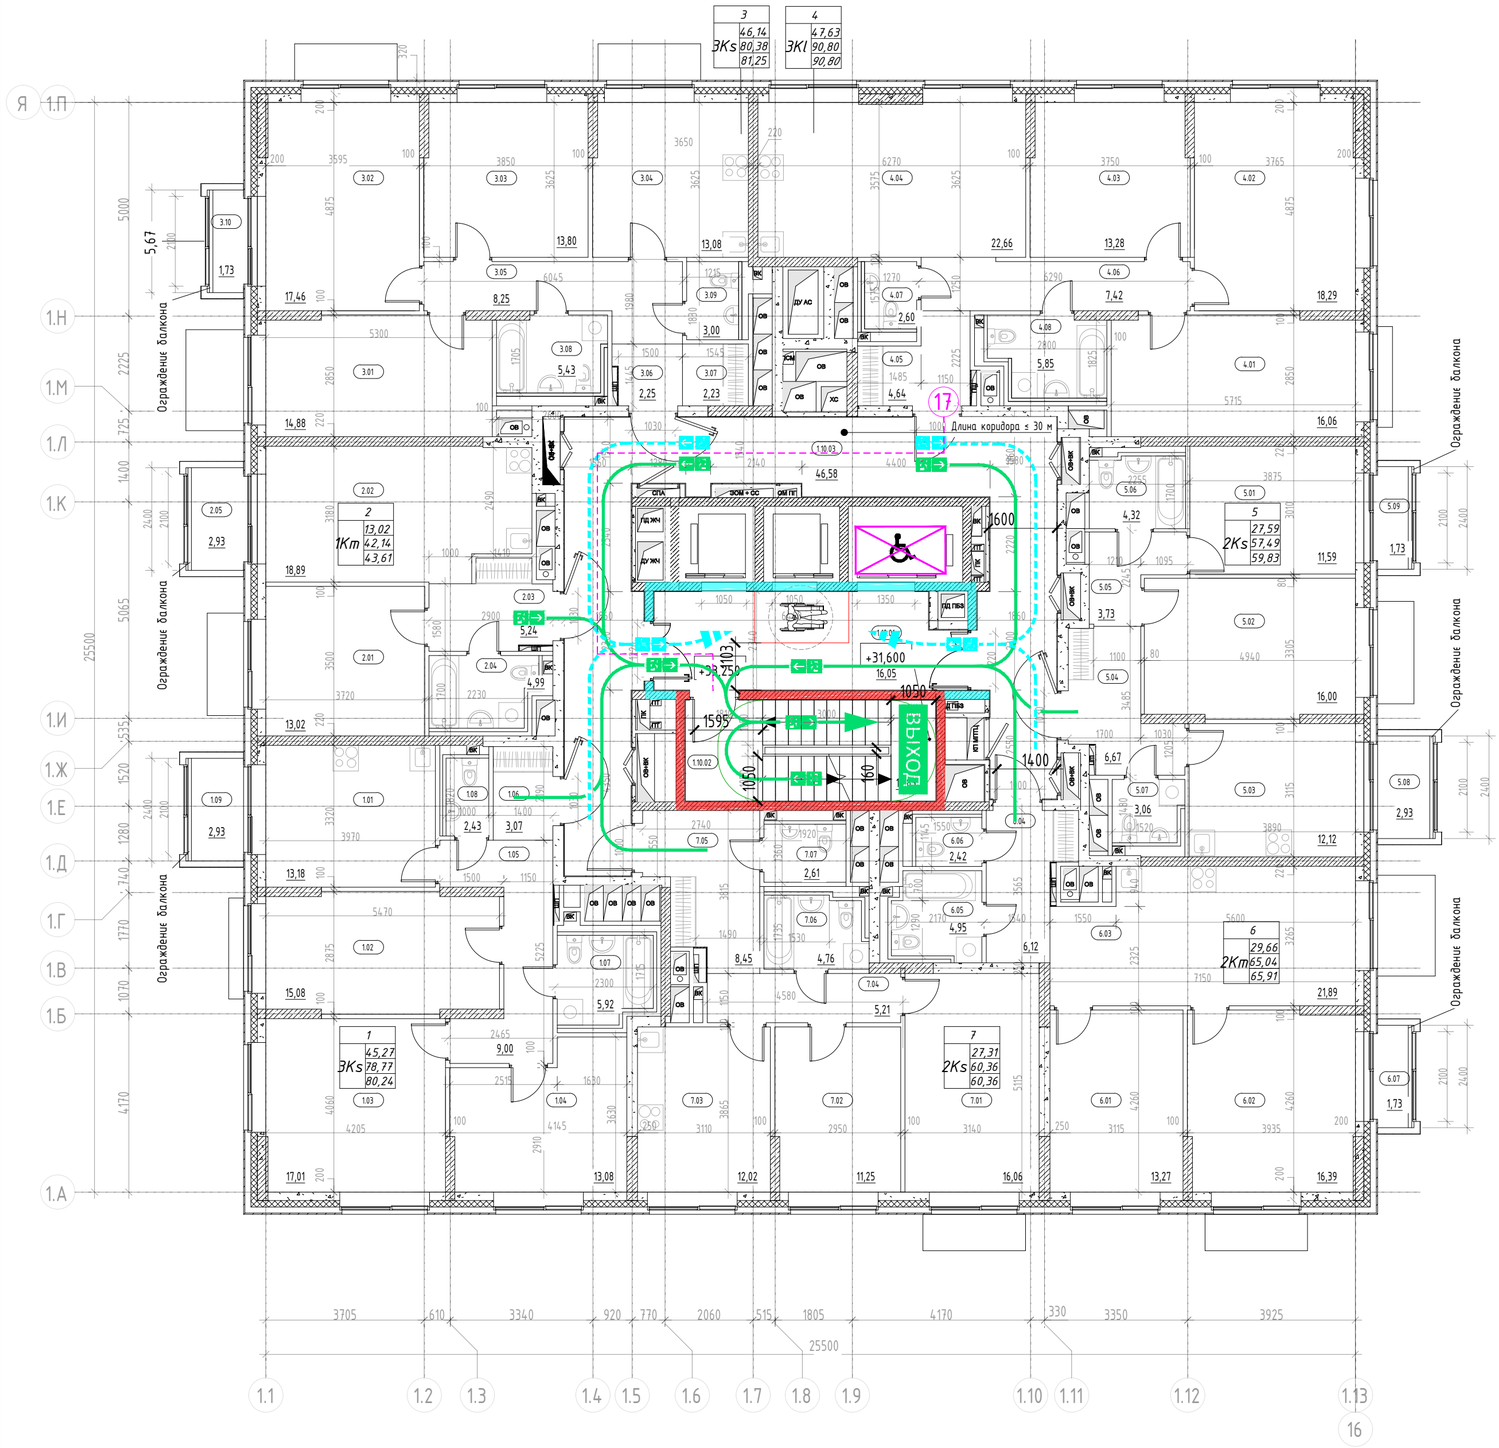

3
ЭКs
46,14
80,38
81,25
4
ЭКl
47,63
90,80
90,80
Длина коридора ≤ 30 м
ВЫХОД
+31,600
+25,103
2
1Km
13,02
42,14
43,61
5
2Ks
27,59
57,49
59,83
1
ЭКs
45,27
78,77
80,24
6
2Km
29,66
65,04
65,91
7
2Ks
27,31
60,36
60,36
Ограждение балкона
Ограждение балкона
Ограждение балкона