
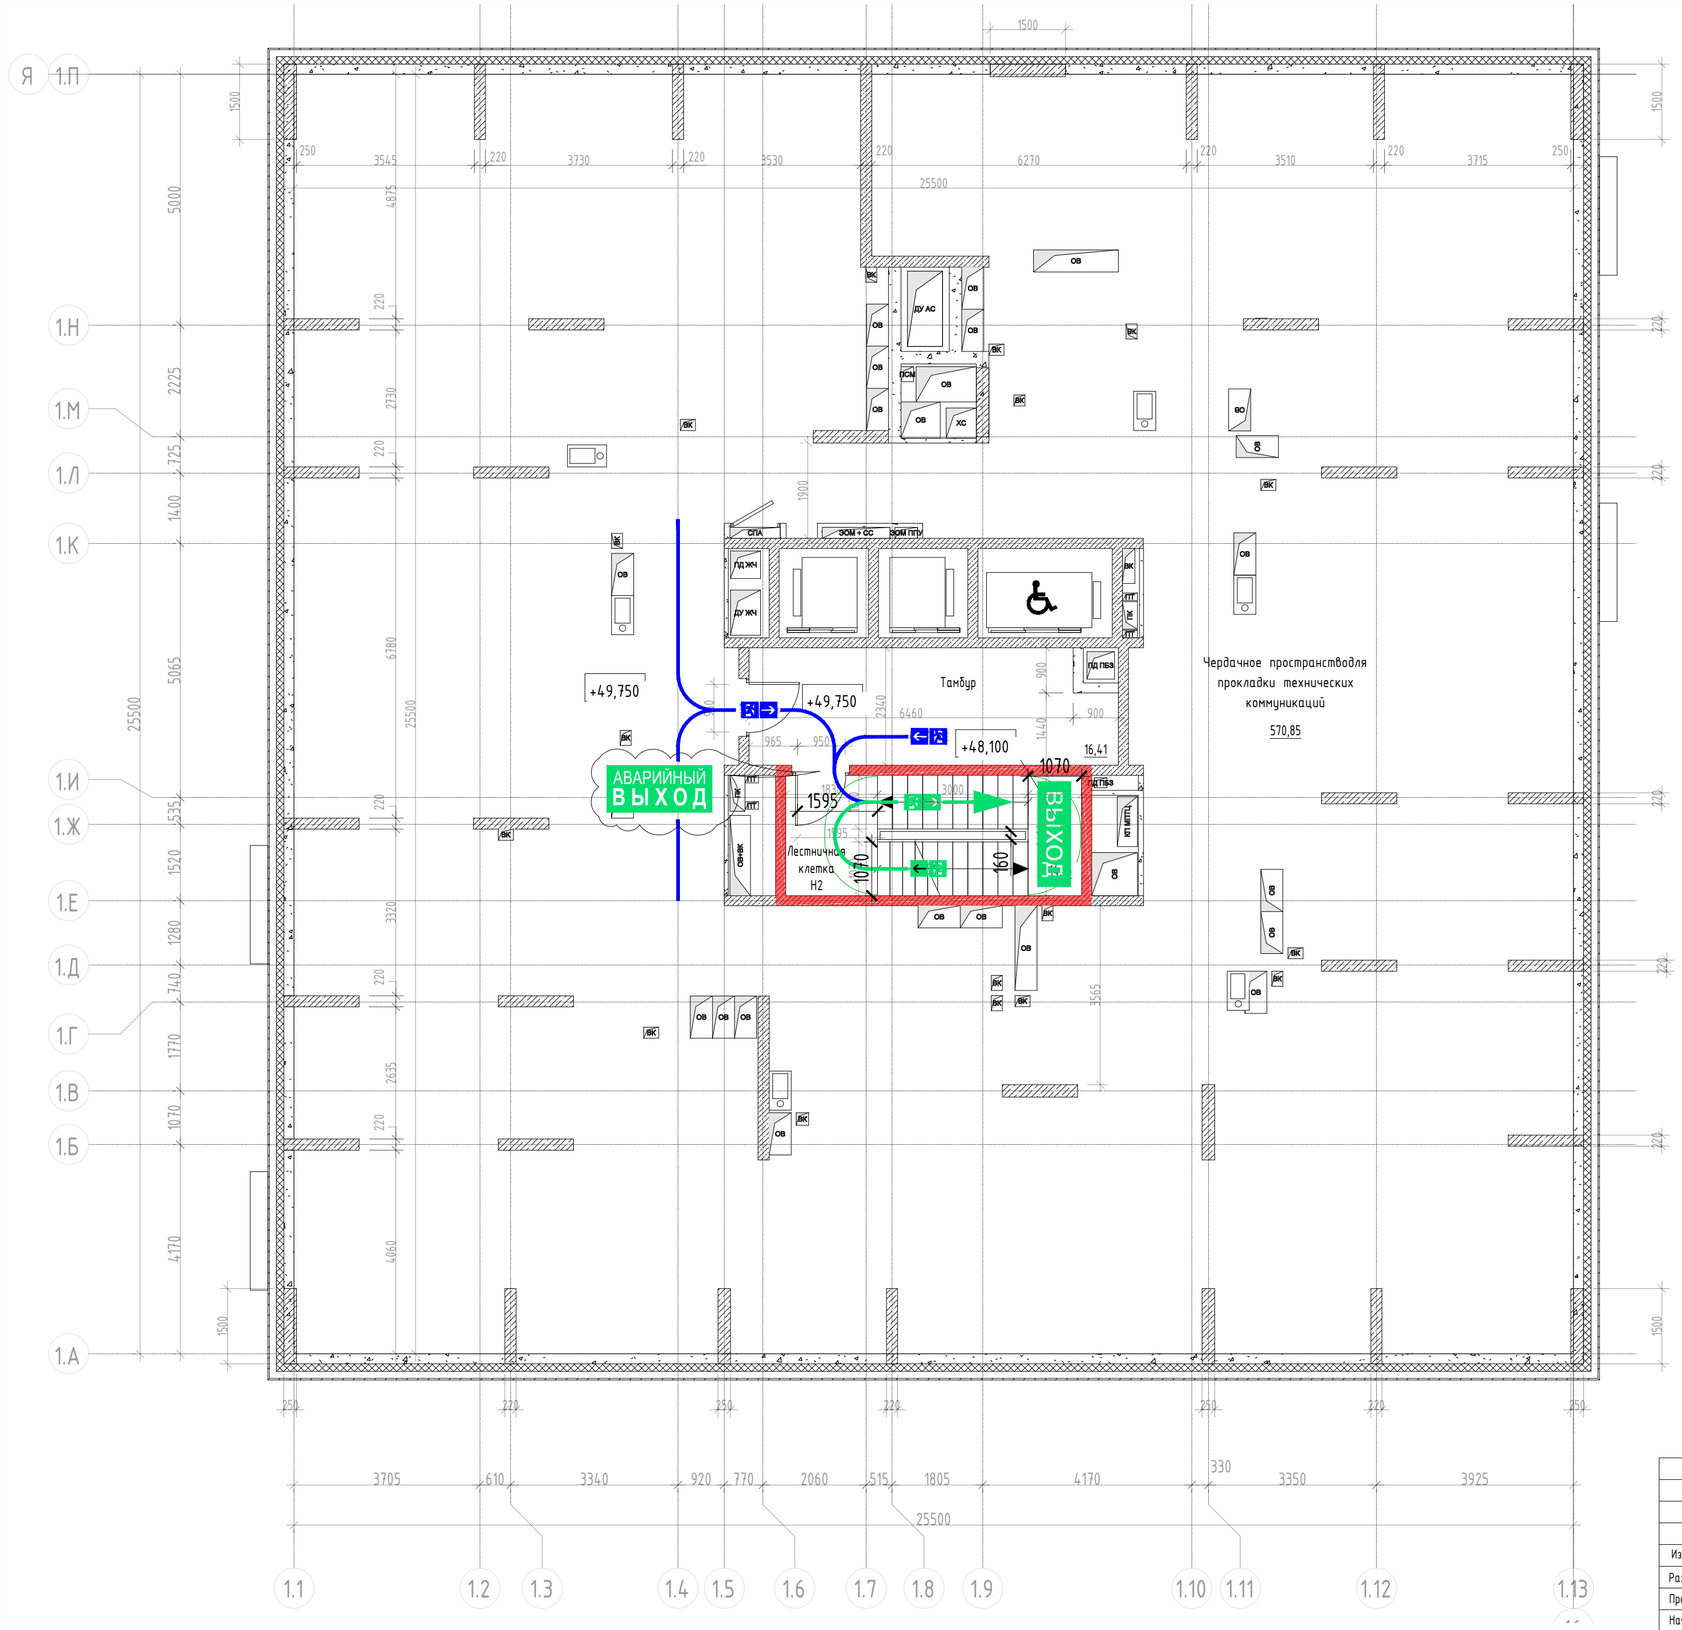



## Условные обозначения

- АВАРИЙНЫЙ ВЫХОД — Аварийный выход
- Эвакуационная лестничная клетка
- Направление к аварийному выходу
- Направление движения к эвакуационному выходу
- ВЫХОД — Эвакуационный выход, в том числе приспособленный для МГН групп мобильности М1-М3
- Эвакуационный путь (основной) и направление к выходу осн. контингента и МГН групп М1-М3
- Эвакуационный путь (альтернативный) и направление к выходу осн. конт. и МГН групп М1-М3
- Направление движения основного контингента к эвакуационному выходу (осн. конт. и МГН М1-М3)
- Монолитный железобетон
- Кирпичная кладка 120 мм, 250 мм
- Железобетон – 200 мм;
  Минеральная вата Технониколь Технонент Стандарт (или аналог), р=72-88кг/м3 – 150 мм;
  Воздушный зазор – 68 мм
  Облицовочный кирпич Донские Зори «Волхонка» W077/2 RAL 80048/RAL 8012 (или аналог) – 102 мм
- Блоки из ячеистого бетона 80 мм, 100 мм, 200 мм, 250 мм
- Газобетонные блоки D600 – 200 мм;
  Минеральная вата Технониколь Технонент Стандарт (или аналог), р=72-88кг/м3 – 150 мм;
  Воздушный зазор – 68 мм,
  Облицовочный кирпич Донские Зори «Волхонка» W077/2 RAL 80048/RAL 8012 (или аналог) – 102 мм
- Газобетонные блоки D600 – 200 мм;
  Минеральная вата Технониколь Технонент Н, р=36кг/м3 – 100мм;
  Минеральная вата Технониколь Технонент Стандарт (или аналог), р=72-88кг/м3 – 50 мм;
  Воздушный зазор – 140 мм,
  Облицовка из композитных алюминиевых кассет Алюминстрой по системе U-kon (или аналог), RAL9003 – 30 мм
- Железобетон – 200 мм;
  Минеральная вата Технониколь Технонент (или аналог), р=36кг/м3 – 100 мм;
  Минеральная вата Технониколь Технонент Стандарт (или аналог), р=72-88кг/м3 – 50 мм;
  Воздушный зазор – 140 мм,
  Облицовка из композитных алюминиевых кассет Алюминстрой по системе U-kon (или аналог), RAL9003 – 30 мм

## УЧАСТОК 6.2

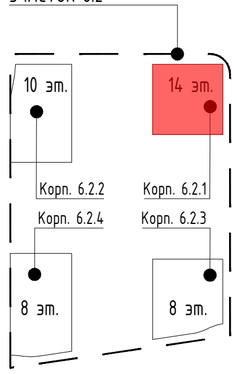


Согласовано

Взам. инв. №

Подп. и дата

Инв. № подл.

| Изм. | Кол.уч | Лист | № док. | Подпись | Дата |
|---|---|---|---|---|---|
| Разработал | | Яловой | | | 09.10.24 |
| Проверил | | Хисамутдинов | | | 09.10.24 |
| Нач.отдела | | Хисамутдинов | | | 09.10.24 |
| Н.контроль | | Галактионов | | | 09.10.24 |
| ГИП | | Крюков | | | 09.10.24 |

**94-0421-ОК-1/Н-6.2-П-ПБ1-ГЧ.03**

Жилой дом с приспособлением подземной автостоянки под защитное сооружение гражданской обороны - "укрытие" (ЗСГО) с инженерными сетями и благоустройством территории по адресу: г. Москва, внутригородское муниципальное образование Измайлово, Сиреневый бульвар, земельный участок 4/9 (участок 6.2)

Корпус №6.2.1. План технического пространства на усл. отм. плюс 49.750.
Мероприятия по обеспечению пожарной безопасности.

| Стадия | Лист | Листов |
|---|---|---|
| П | 17 | |

Схема организации аварийных выходов

БЕЗОПАСНОСТЬ ИНЖЕНЕРНЫЙ ЦЕНТР

Формат А2