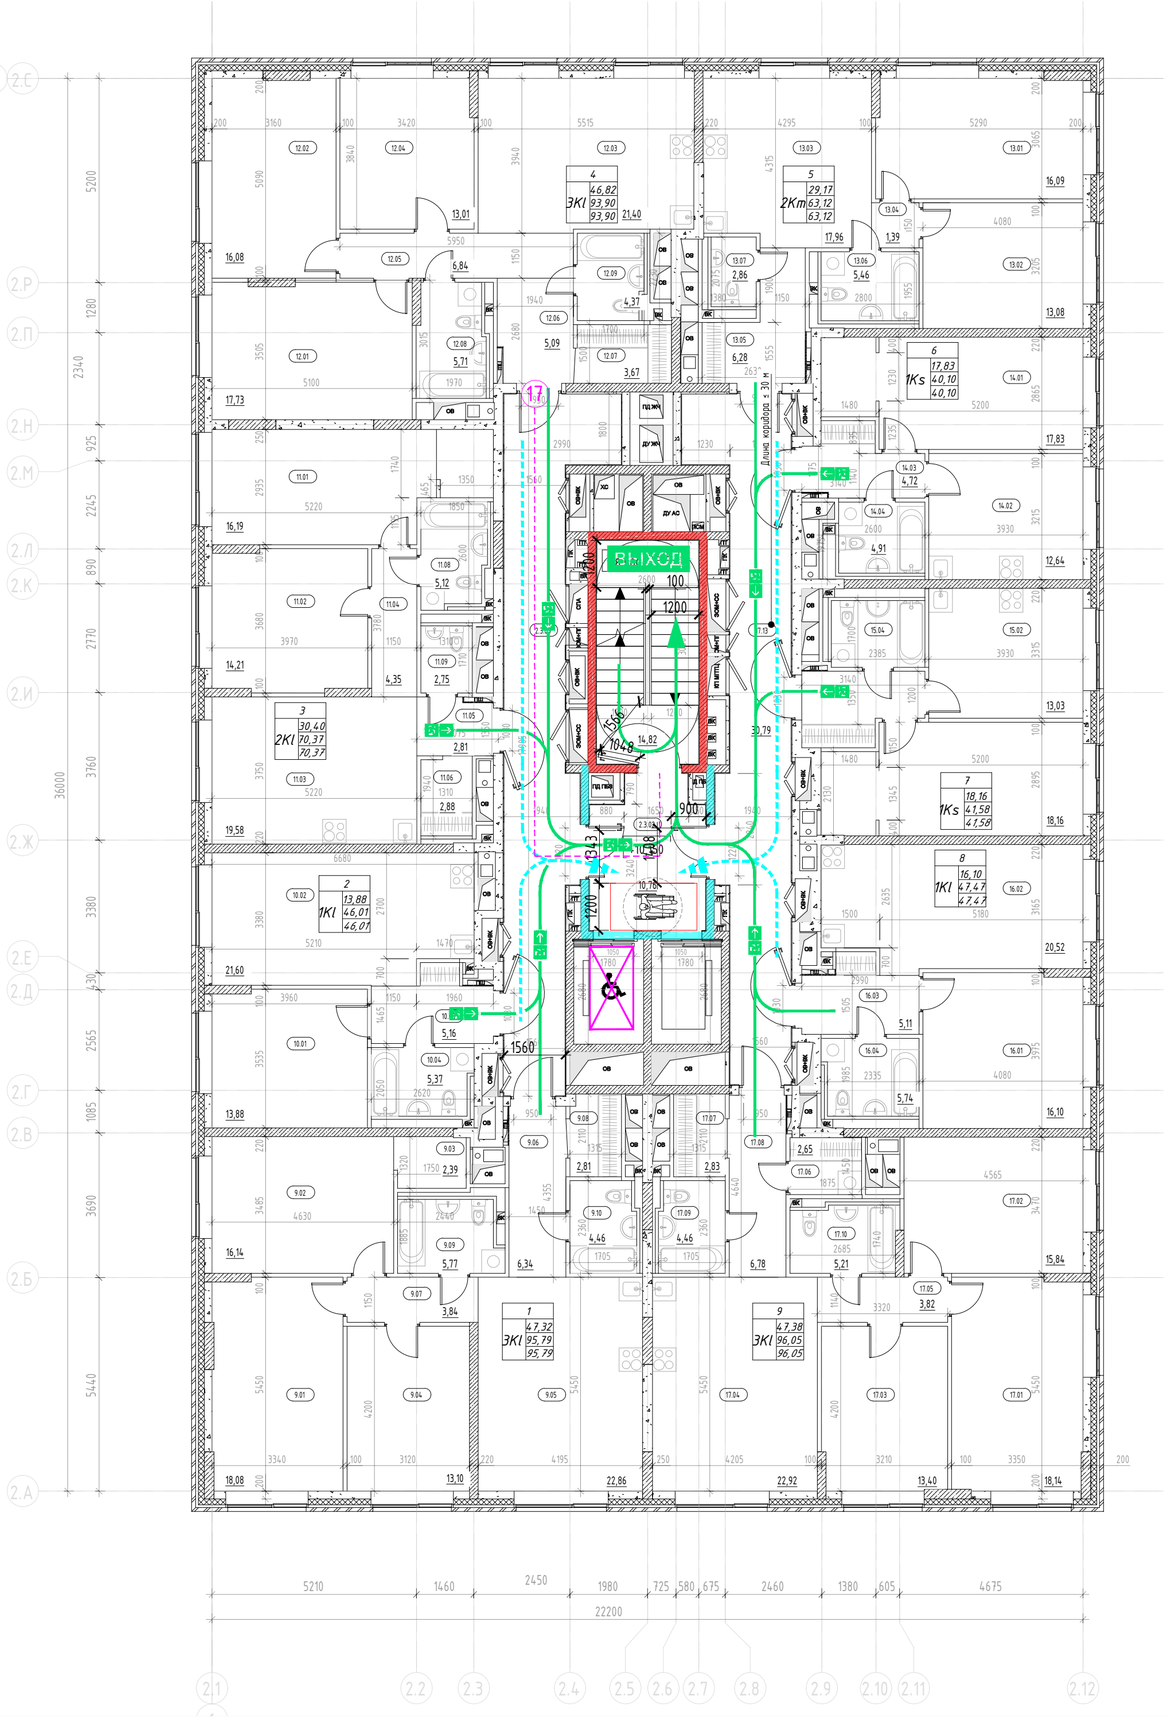



Экспликация помещений 3-8 этажа

Номер помещения	Наименование	Площадь, м²	Кат. помещения
1К1			
2			
10.01	Жилая комната	13,88	
10.02	Кухня-столовая	21,60	
10.03	Прихожая	5,16	
10.04	Санузел	5,37	
8			
16.01	Жилая комната	16,10	
16.02	Кухня-столовая	20,52	
16.03	Прихожая	5,11	
16.04	Санузел	5,74	
		93,48	
1Ks			
6			
14.01	Жилая комната	17,83	
14.02	Кухня	12,64	
14.03	Прихожая	4,72	
14.04	Санузел	4,91	
7			
15.01	Жилая комната	18,16	
15.02	Кухня	13,03	
15.03	Прихожая	5,18	
15.04	Санузел	5,21	
		81,68	
2К1			
3			
11.01	Жилая комната	16,19	
11.02	Жилая комната	14,21	
11.03	Кухня-столовая	19,58	
11.04	Коридор	4,35	
11.05	Прихожая	2,81	
11.06	Гардероб	2,88	
11.07	Гардеробная	2,48	
11.08	Санузел	5,12	
11.09	Санузел	2,75	
		70,37	
2Кт			
5			
13.01	Жилая комната	16,09	
13.02	Жилая комната	13,08	
13.03	Кухня-столовая	17,96	
13.04	Коридор	1,39	
13.05	Прихожая	6,28	
13.06	Санузел	5,46	
13.07	Санузел	2,86	
		63,12	
3К1			
1			
9.01	Жилая комната	18,08	
9.02	Жилая комната	16,14	
9.03	Гардеробная	2,39	
9.04	Жилая комната	13,10	
9.05	Кухня-столовая	22,86	
9.06	Прихожая	6,34	
9.07	Коридор	3,84	
9.08	Гардеробная	2,81	
9.09	Санузел	5,77	
9.10	Санузел	4,46	
4			
12.01	Жилая комната	17,73	
12.02	Жилая комната	16,08	
12.03	Кухня-столовая	21,40	
12.04	Жилая комната	13,01	
12.05	Коридор	6,84	
12.06	Прихожая	5,09	
12.07	Гардеробная	3,67	
12.08	Санузел	5,71	
12.09	Санузел	4,37	
9			
17.01	Жилая комната	18,14	
17.02	Жилая комната	15,84	
17.03	Жилая комната	13,40	
17.04	Кухня-столовая	22,92	
17.05	Коридор	3,82	
17.06	Постирочная- гардеробная	2,65	
17.07	Гардеробная	2,83	
17.08	Прихожая	6,78	
17.09	Санузел	4,46	
17.10	Санузел	5,21	
		285,34	
МОП			
2.3.01	Лестничная клетка Н2	14,82	
2.3.02	Тамбур-шлюз с ПБЗ МГН	10,36	
2.3.03	Межквартирный коридор	31,59	
17.13	Межквартирный коридор	30,79	
		87,56	
Итого:		682,35	

Условные обозначения

- Эвакуационный выход, в том числе приспособленный для МГН групп мобильности М1-М3
- Эвакуационная лестничная клетка
- Эвакуационный путь (основной) и направление к выходу осн. контингента и МГН групп М1-М3
- Эвакуационный путь (альтернативный) и направление к выходу осн. конт. и МГН групп М1-М3
- Направление движения основного контингента к эвакуационному выходу (осн. конт. и МГН М1-М3)
- Лифт с функцией транспортировки пожарно-спасательных подразделений
- Лифт, приспособленный для МГН всех групп мобильности
- Протяжённость пути эвакуации, м (по оси эв. пути)
- Зона безопасности МГН (группы мобильности М1-М4)
- Расчётная площадь (от 1,63 до 2,07 кв. м.) зоны для 1 инв. группы М4 с возможностью маневрирования:
  а) со стороной квадрата 1,442 м (площадь зоны 2,07 кв. м.),
  б) образованная кругом с радиусом 0,721 м (площадь зоны 1,63 кв. м.)
- Направление движения МГН группы М4 к эвакуационному выходу
- Эвакуационный путь МГН группы М4 с указанием направления к выходу
- Граница пожарных отсеков (противопожарные стены 1-го типа)
- Стеснённые условия парковки
- Монолитный железобетон
- Кирпичная кладка 120 мм, 250 мм
- Железобетон - 200 мм;
  Минеральная вата Технониколь Технофент Стандарт (или аналог), р=72-88кг/м3 - 150 мм;
  Воздушный зазор - 68 мм
  Облицовочный кирпич Донские Зори «Волхонка» W077/2 RAL 8004Б/RAL 8012 (или аналог) - 102 мм
- Блоки из ячеистого бетона 80 мм, 100 мм, 200 мм, 250 мм
- Газобетонные блоки D600 - 200 мм;
  Минеральная вата Технониколь Технофент Стандарт (или аналог), р=72-88кг/м3 - 150 мм;
  Воздушный зазор - 68 мм,
  Облицовочный кирпич Донские Зори «Волхонка» W077/2 RAL 8004Б/RAL 8012 (или аналог) - 102 мм
- Газобетонные блоки D600 - 200 мм;
  Минеральная вата Технониколь Технофент Н, р=36кг/м3 - 100мм;
  Минеральная вата Технониколь Технофент Стандарт (или аналог), р=72-88кг/м3 - 50 мм;
  Воздушный зазор - 140 мм,
  Облицовка из композитных алюминиевых кассет Алюминстрой по системе U-kon (или аналог), RAL9003 - 30 мм
- Железобетон - 200 мм;
  Минеральная вата Технониколь Технофент (или аналог), р=36кг/м3 - 100 мм;
  Минеральная вата Технониколь Технофент Стандарт (или аналог), р=72-88кг/м3 - 50 мм;
  Воздушный зазор - 140 мм,
  Облицовка из композитных алюминиевых кассет Алюминстрой по системе U-kon (или аналог), RAL9003 - 30 мм
- 1-10 — Марка помещения (номер)
- 49,45 — Площадь помещения
- Водосборный лоток
- Колесоотбойник
- Водосборный трап
- 1 — Номер квартиры
  1К — Тип квартиры
  31,05 — Жилая площадь квартиры, кв.м
  44,55 — Общая площадь квартиры, кв.м
  46,00 — Общая приведенная площадь квартиры, кв.м (с учетом помещений)
  Индекс квартиры

УЧАСТОК 6.2

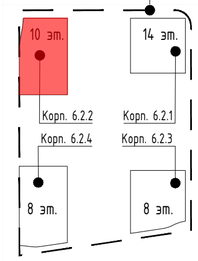

Согласовано

Взам. инв. №

Подп. и дата

Инв. № подл.

Изм.	Кол.уч	Лист	№ док.	Подпись	Дата
Разработал		Яловой			09.10.24
Проверил		Хисамутдинов			09.10.24
Нач.отдела		Хисамутдинов			09.10.24
Н.контроль		Галактионов			09.10.24
ГИП		Крюков			09.10.24

94-0421-ОК-1/Н-6.2-П-ПБ1-ГЧ.03

Жилой дом с приспособлением подземной автостоянки под защитное сооружение гражданской обороны - "укрытие" (ЗСГО) с инженерными сетями и благоустройством территории по адресу: г. Москва, внутригородское муниципальное образование Измайлово, Сиреневый бульвар, земельный участок 4/9 (участок 6.2)

Корпус №6.2.2. План 3-8 этажей (типовой).
Мероприятия по обеспечению пожарной безопасности.

Стадия	Лист	Листов
П	19	

Схема эвакуации людей при пожаре

БЕЗОПАСНОСТЬ ИНЖЕНЕРНЫЙ ЦЕНТР

Формат А2