
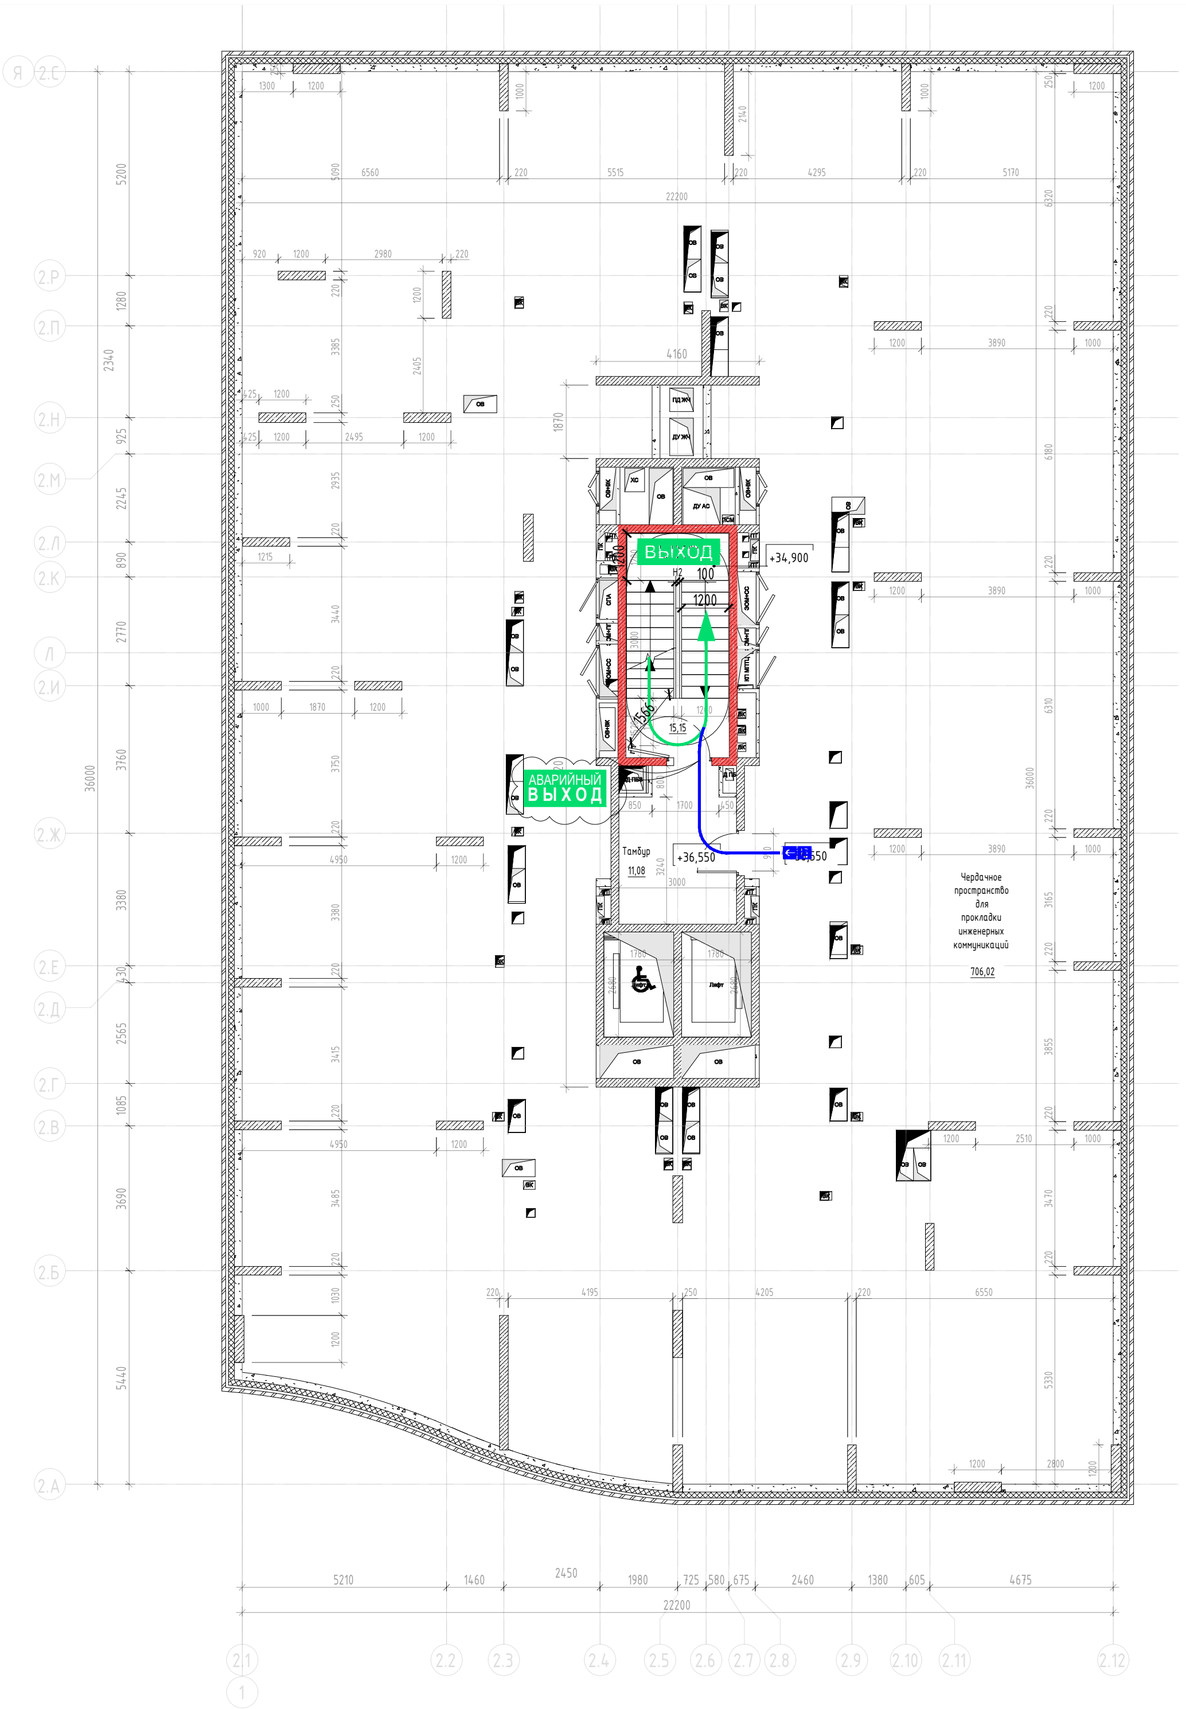


Условные обозначения

- Аварийный выход
- Эвакуационная лестничная клетка
- Направление к аварийному выходу
- Направление движения к эвакуационному выходу
- Эвакуационный выход, в том числе приспособленный для МГН групп мобильности М1-М3
- Эвакуационный путь (основной) и направление к выходу осн. контингента и МГН групп М1-М3
- Эвакуационный путь (альтернативный) и направление к выходу осн. конт. и МГН групп М1-М3
- Направление движения основного контингента к эвакуационному выходу (осн. конт. и МГН М1-М3)
- Монолитный железобетон
- Кирпичная кладка 120 мм, 250 мм
- Железобетон - 200 мм;
  Минеральная вата Технониколь Технобент Стандарт (или аналог), р=72-88кг/м3 - 150 мм;
  Воздушный зазор - 68 мм
  Облицовочный кирпич Донские Зори «Волхонка» W077/2 RAL 8004В/RAL 8012 (или аналог) - 102 мм
- Блоки из ячеистого бетона 80 мм, 100 мм, 200 мм, 250 мм
- Газобетонные блоки D600 - 200 мм;
  Минеральная вата Технониколь Технобент Стандарт (или аналог), р=72-88кг/м3 - 150 мм;
  Воздушный зазор - 68 мм,
  Облицовочный кирпич Донские Зори «Волхонка» W077/2 RAL 8004В/RAL 8012 (или аналог) - 102 мм
- Газобетонные блоки D600 - 200 мм;
  Минеральная вата Технониколь Технобент Н, р=36кг/м3 - 100мм;
  Минеральная вата Технониколь Технобент Стандарт (или аналог), р=72-88кг/м3 - 50 мм;
  Воздушный зазор - 140 мм,
  Облицовка из композитных алюминиевых кассет Алюминстрой по системе U-kon (или аналог), RAL9003 - 30 мм
- Железобетон - 200 мм;
  Минеральная вата Технониколь Технобент (или аналог), р=36кг/м3 - 100 мм;
  Минеральная вата Технониколь Технобент Стандарт (или аналог), р=72-88кг/м3 - 50 мм;
  Воздушный зазор - 140 мм,
  Облицовка из композитных алюминиевых кассет Алюминстрой по системе U-kon (или аналог), RAL9003 - 30 мм

УЧАСТОК 6.2

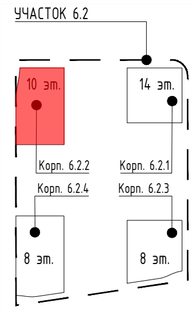

Согласовано

Взам. инв. №

Подп. и дата

Инв. № подл.

						94-0421-ОК-1/Н-6.2-П-ПБ1-ГЧ.03			
						Жилой дом с приспособлением подземной автостоянки под защитное сооружение гражданской обороны - "укрытие" (ЗСГО) с инженерными сетями и благоустройством территории по адресу: г. Москва, внутригородское муниципальное образование Измайлово, Сиреневый бульвар, земельный участок 4/9 (участок 6.2)			
Изм.	Кол.уч	Лист	№ док.	Подпись	Дата				
Разработал		Яловой			09.10.24	Корпус №6.2.2. План технического пространства на усл. отм. плюс 36.550. Мероприятия по обеспечению пожарной безопасности.	Стадия	Лист	Листов
Проверил		Хисамутдинов			09.10.24		П	22	
Нач.отдела		Хисамутдинов			09.10.24				
Н.контроль		Галактионов			09.10.24	Схема организации аварийных выходов.	БЕЗОПАСНОСТЬ ИНЖЕНЕРНЫЙ ЦЕНТР		
ГИП		Крюков			09.10.24				

Формат А2