
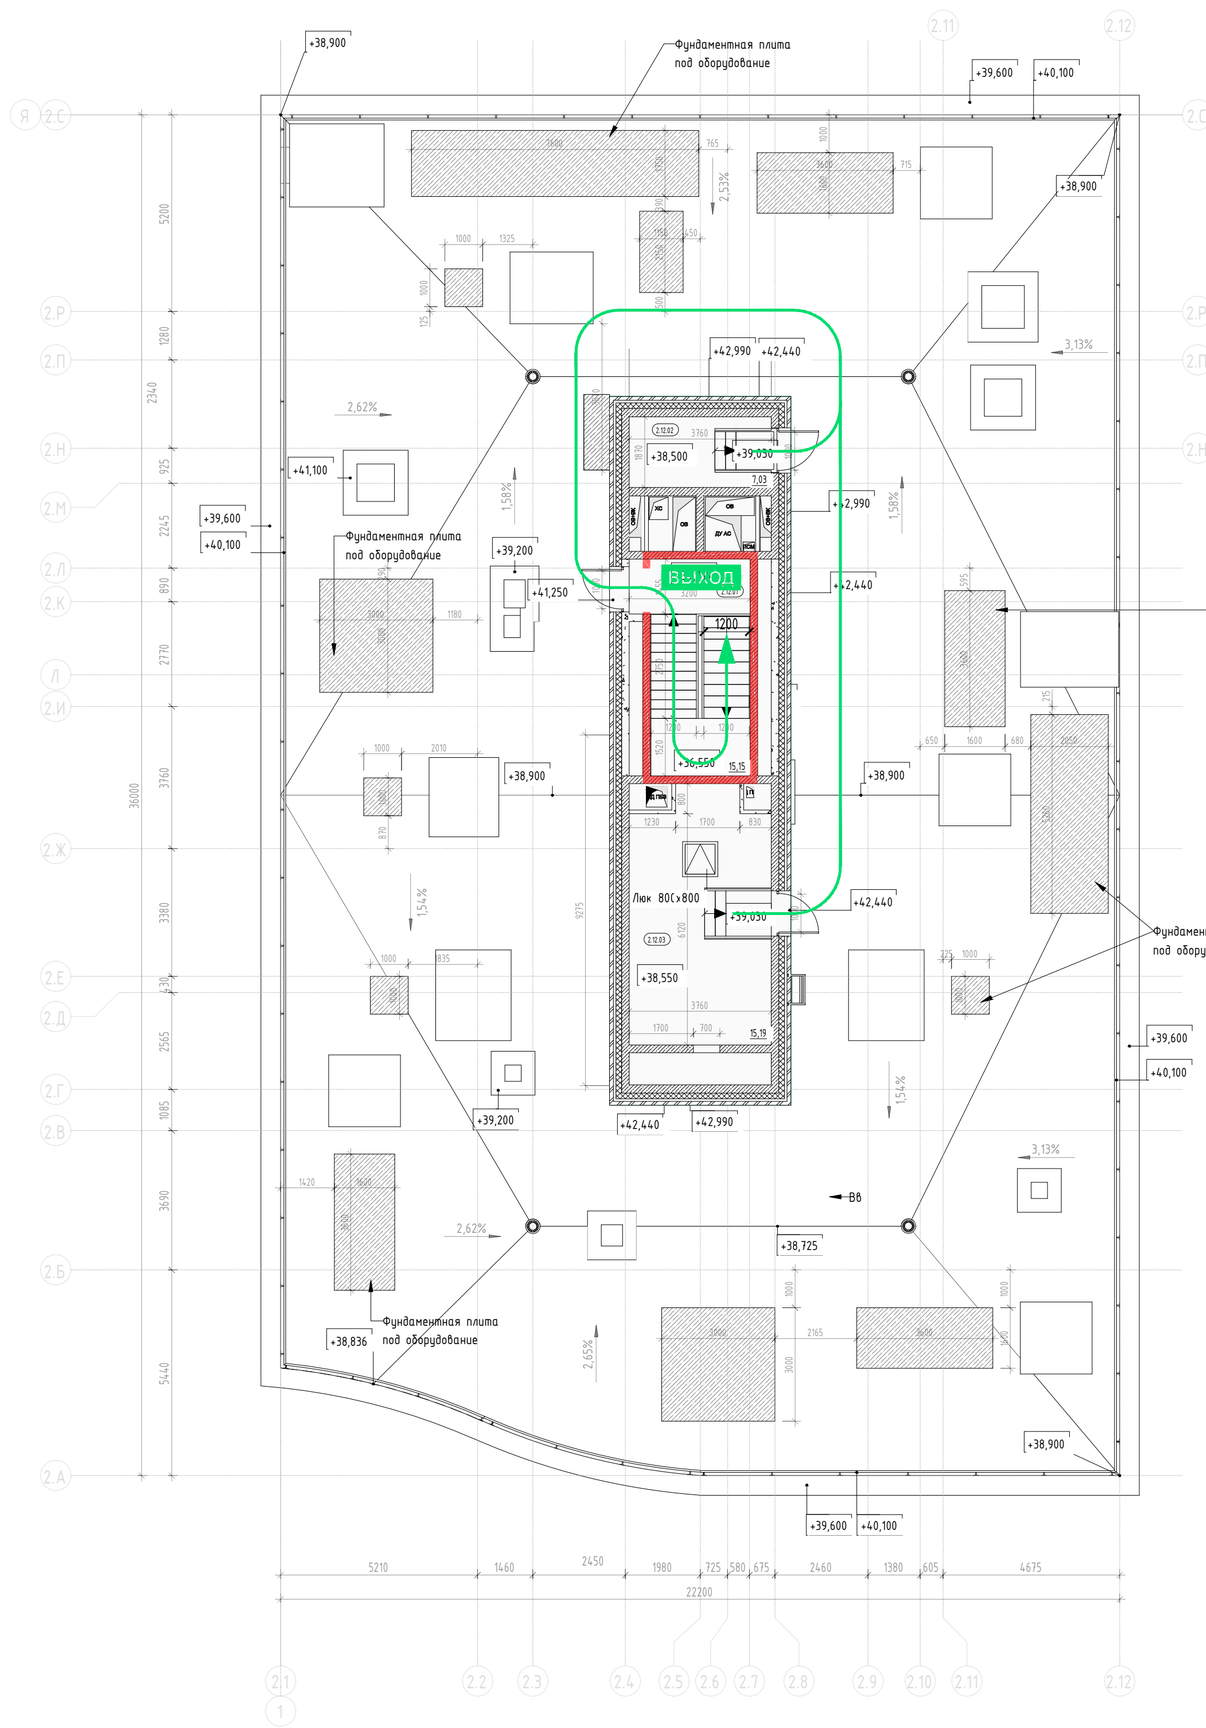


Экспликация помещений помещений выхода на кровлю			
Номер помещения	Наименование	Площадь,м²	Кат. помещения
НОП			
2.12.01	лестничная клетка Н2	15,15	
Технические			
2.12.02	Помещение сетей связи	7,03	В3
2.12.03	Машинное помещение	15,19	В3
Итого:		37,37	

Условные обозначения

- Эвакуационный выход, в том числе приспособленный для МГН групп мобильности М1-М3
- Эвакуационная лестничная клетка
- Эвакуационный путь (основной) и направление к выходу осн. контингента и МГН групп М1-М3
- Эвакуационный путь (альтернативный) и направление к выходу осн. конт. и МГН групп М1-М3
- Направление движения основного контингента к эвакуационному выходу (осн. конт. и МГН М1-М3)

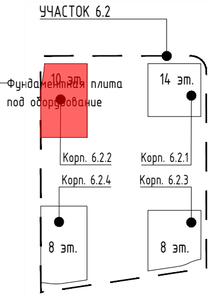

Согласовано

Взам. инв. №

Подп. и дата

Инв. № подл.

						94-0421-ОК-1/Н-6.2-П-ПБ1-ГЧ.03		
						Жилой дом с приспособлением подземной автостоянки под защитное сооружение гражданской обороны - "укрытие" (ЗСГО) с инженерными сетями и благоустройством территории по адресу: г. Москва, внутригородское муниципальное образование Измайлово, Сиреневый бульвар, земельный участок 4/9 (участок 6.2)		
Изм.	Кол.уч	Лист	№ док.	Подпись	Дата			
Разработал		Яловой			09.10.24	Корпус №6.2.2. План кровли. Мероприятия по обеспечению пожарной безопасности.	Стадия	Лист	Листов
Проверил		Хисамутдинов			09.10.24		П	23	
Нач.отдела		Хисамутдинов			09.10.24				
Н.контроль		Галактионов			09.10.24	Схема эвакуации из помещений на усл. отм. плюс 37.800	БЕЗОПАСНОСТЬ ИНЖЕНЕРНЫЙ ЦЕНТР		
ГИП		Крюков			09.10.24				

Формат А2