

Экспликация помещений 3-6 этажа

Номер помещения	Наименование	Площадь, м²	Кат. помещения
МОП			
3.3.01	Межквартирный коридор	24,85	
3.3.02	Тамбур-шлюз ПБЗ МГН	16,76	
3.3.03	Лестничная клетка Н2	13,83	
3.3.04	Межквартирный коридор	26,36	
		81,80	
1 2Ks			
1.01	Жилая комната	17,11	
1.02	Жилая комната	12,95	
1.03	Кухня	13,91	
1.04	Санузел	4,70	
1.05	Санузел	4,25	
1.06	Коридор	4,05	
1.07	Прихожая	9,54	
		66,51	
2 3Kl			
2.01	Жилая комната	18,17	
2.02	Жилая комната	13,81	
2.03	Жилая комната	16,09	
2.04	Кухня-столовая	25,63	
2.05	Санузел	5,86	
2.06	Санузел	3,90	
2.07	Коридор	5,24	
2.08	Прихожая	4,48	
		93,18	
3 1Km			
3.01	Жилая комната	13,08	
3.02	Кухня-столовая	18,46	
3.03	Санузел	4,56	
3.04	Прихожая	5,05	
		41,15	
4 1Km			
4.01	Жилая комната	13,13	
4.02	Кухня-столовая	18,08	
4.03	Санузел	5,54	
4.04	Прихожая	4,02	
		40,77	
2Ks			
5 5.01	Жилая комната	16,18	
5.02	Жилая комната	11,75	
5.03	Кухня	13,64	
5.04	Санузел	4,52	
5.05	Санузел	2,50	
5.06	Коридор	4,77	
5.07	Прихожая	7,57	
		60,93	
6 2Kl			
6.01	Жилая комната	16,07	
6.02	Жилая комната	14,36	
6.03	Кухня-столовая	20,19	
6.04	Санузел	5,80	
6.05	Санузел	3,72	
6.06	Коридор	7,09	
6.07	Прихожая	7,35	
		74,58	
7 2Ks			
7.01	Жилая комната	18,62	
7.02	Жилая комната	12,02	
7.03	Кухня	12,12	
7.04	Санузел	4,50	
7.05	Санузел	3,82	
7.06	Коридор	3,76	
7.07	Прихожая	6,32	
		61,16	
8 2Kl			
8.01	Жилая комната	19,47	
8.02	Жилая комната	16,58	
8.03	Кухня-столовая	20,49	
8.04	Санузел	4,33	
8.05	Санузел	3,14	
8.06	Коридор	4,31	
8.07	Прихожая	7,47	
		75,79	
Итого:		595,87	

Условные обозначения

ВЫХОД — Эвакуационный выход, в том числе приспособленный для МГН групп мобильности М1-М3

Эвакуационная лестничная клетка

Эвакуационный путь (основной) и направление к выходу осн. контингента и МГН групп М1-М3

Эвакуационный путь (альтернативный) и направление к выходу осн. конт. и МГН групп М1-М3

Направление движения основного контингента к эвакуационному выходу (осн. конт. и МГН М1-М3)

2100 × 1100 — Лифт с функцией транспортировки пожарно-спасательных подразделений
Лифт, приспособленный для МГН всех групп мобильности

48 20 — Протяжённость пути эвакуации, м (по оси эв. пути)

Зона безопасности МГН (группы мобильности М1-М4)

1200, 1300, 800, 647, 721, 1442 — Расчётная площадь (от 1,63 до 2.07 кв. м.) зоны для 1 инв. группы М4 с возможностью маневрирования:
а) со стороной квадрата 1,442 м (площадь зоны 2,07 кв. м.),
б) образованная кругом с радиусом 0,721 м (площадь зоны 1,63 кв. м.)

Направление движения МГН группы М4 к эвакуационному выходу

Эвакуационный путь МГН группы М4 с указанием направления к выходу

Граница пожарных отсеков (противопожарные стены 1-го типа)

Стеснённые условия парковки

Монолитный железобетон

Кирпичная кладка 120 мм, 250 мм

Железобетон - 200 мм;
Минеральная вата Технониколь Техновент Стандарт (или аналог), р=72-88кг/м3 - 150 мм;
Воздушный зазор – 68 мм
Облицовочный кирпич Донские Зори «Волхонка» W077/2 RAL 80048/RAL 8012 (или аналог) - 102 мм

Блоки из ячеистого бетона 80 мм, 100 мм, 200 мм, 250 мм

Газобетонные блоки D600 - 200 мм;
Минеральная вата Технониколь Техновент Стандарт (или аналог), р=72-88кг/м3 - 150 мм;
Воздушный зазор – 68 мм,
Облицовочный кирпич Донские Зори «Волхонка» W077/2 RAL 80048/RAL 8012 (или аналог) - 102 мм

Газобетонные блоки D600 - 200 мм;
Минеральная вата Технониколь Техновент Н, р=36кг/м3 - 100мм;
Минеральная вата Технониколь Техновент Стандарт (или аналог), р=72-88кг/м3 - 50 мм;
Воздушный зазор – 140 мм,
Облицовка из композитных алюминиевых кассет Алюминстрой по системе U-kon (или аналог), RAL9003 - 30 мм

Железобетон - 200 мм;
Минеральная вата Технониколь Техновент (или аналог), р=36кг/м3 - 100 мм;
Минеральная вата Технониколь Техновент Стандарт (или аналог), р=72-88кг/м3 - 50 мм;
Воздушный зазор – 140 мм,
Облицовка из композитных алюминиевых кассет Алюминстрой по системе U-kon (или аналог), RAL9003 - 30 мм

-1-10 — Марка помещения (номер)

49,45 — Площадь помещения


Водосборный лоток

Колесоотбойник

Водосборный трап

1 — Номер квартиры
31,05 — Жилая площадь квартиры, кв.м
44,55 — Общая площадь квартиры, кв.м
46,00 — Общая приведенная площадь квартиры, кв.м (с учетом помещений)
1К — Индекс квартиры

УЧАСТОК 6.2

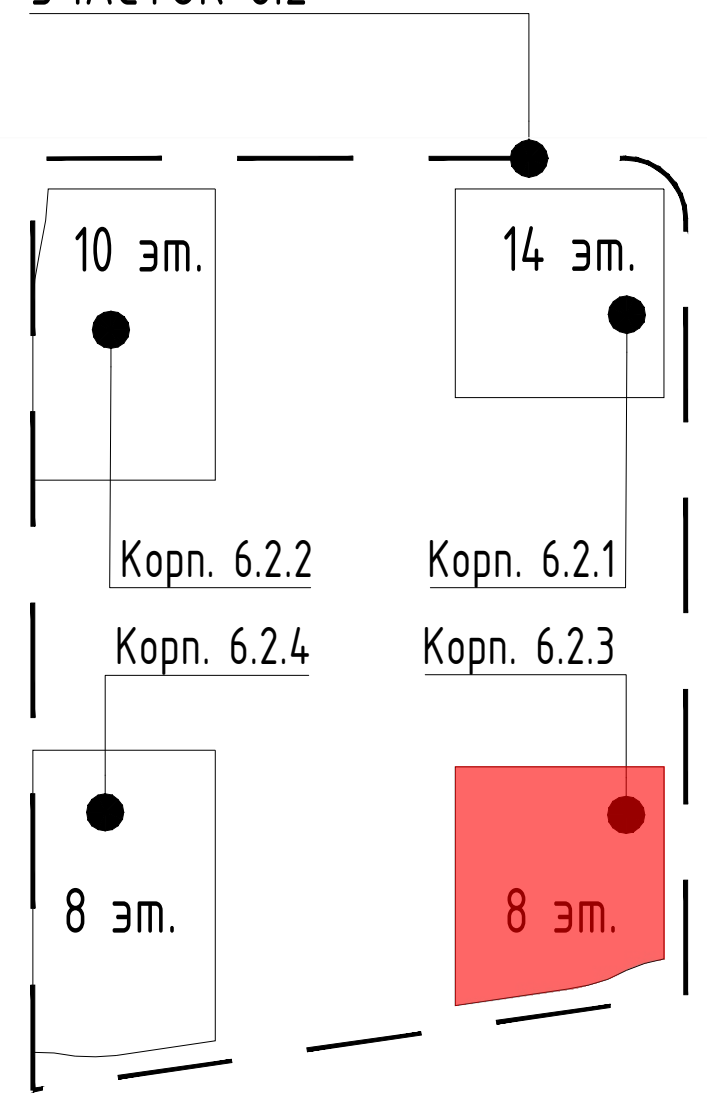

Изм.	Кол.уч	Лист	№ док.	Подпись	Дата
Разработал		Яловой		[подпись]	09.10.24
Проверил		Хисамутдинов		[подпись]	09.10.24
Нач.отдела		Хисамутдинов		[подпись]	09.10.24
Н.контроль		Галактионов		[подпись]	09.10.24
ГИП		Крюков			09.10.24

94-0421-ОК-1/Н-6.2-П-ПБ1-ГЧ.03

Жилой дом с приспособлением подземной автостоянки под защитное сооружение гражданской обороны - "укрытие" (ЗСГО) с инженерными сетями и благоустройством территории по адресу: г. Москва, внутригородское муниципальное образование Измайлово, Сиреневый бульвар, земельный участок 4/9 (участок 6.2)

Корпус №6.2.3. План 3-6 этажей (типовой).
Мероприятия по обеспечению пожарной безопасности.

Стадия	Лист	Листов
П	24	

Схема эвакуации людей при пожаре

БЕЗОПАСНОСТЬ ИНЖЕНЕРНЫЙ ЦЕНТР

Согласовано

Взам. инв. №

Подп. и дата

Инв. № подл.

Формат А2