
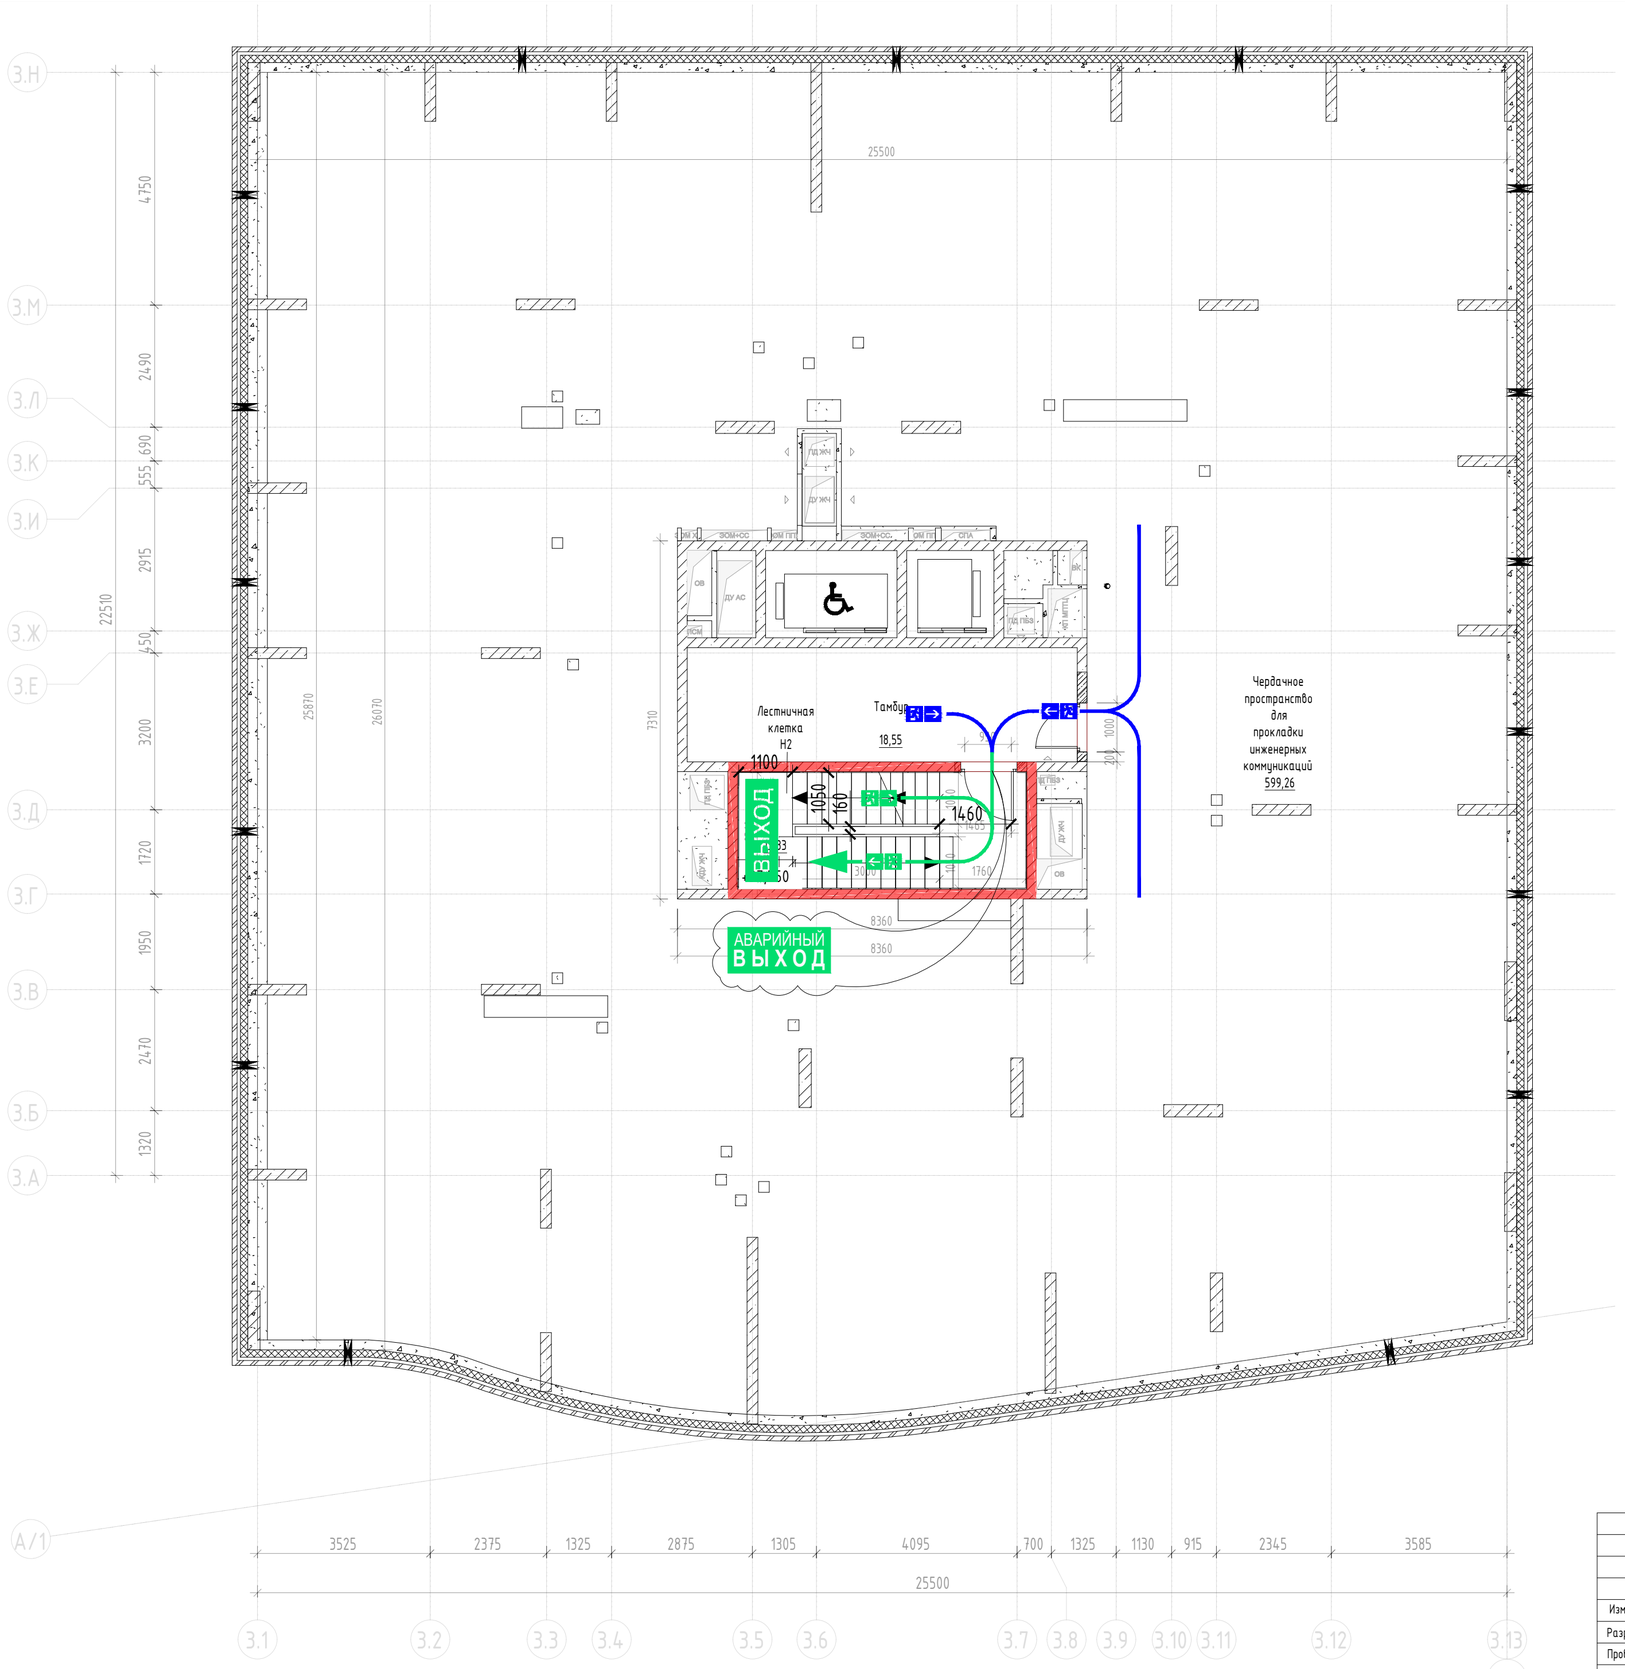


Условные обозначения

- АВАРИЙНЫЙ ВЫХОД — Аварийный выход
- Эвакуационная лестничная клетка
- Направление к аварийному выходу
- Направление движения к эвакуационному выходу
- ВЫХОД — Эвакуационный выход, в том числе приспособленный для МГН групп мобильности М1-М3
- Эвакуационный путь (основной) и направление к выходу осн. контингента и МГН групп М1-М3
- Эвакуационный путь (альтернативный) и направление к выходу осн. конт. и МГН групп М1-М3
- Направление движения основного контингента к эвакуационному выходу (осн. конт. и МГН М1-М3)
- Монолитный железобетон
- Кирпичная кладка 120 мм, 250 мм
- Железобетон – 200 мм;
  Минеральная вата Технониколь Техновент Стандарт (или аналог), р=72-88кг/м3 – 150 мм;
  Воздушный зазор – 68 мм
  Облицовочный кирпич Донские Зори «Волхонка» W077/2 RAL 8004В/RAL 8012 (или аналог) – 102 мм
- Блоки из ячеистого бетона 80 мм, 100 мм, 200 мм, 250 мм
- Газобетонные блоки D600 – 200 мм;
  Минеральная вата Технониколь Техновент Стандарт (или аналог), р=72-88кг/м3 – 150 мм;
  Воздушный зазор – 68 мм,
  Облицовочный кирпич Донские Зори «Волхонка» W077/2 RAL 8004В/RAL 8012 (или аналог) – 102 мм
- Газобетонные блоки D600 – 200 мм;
  Минеральная вата Технониколь Техновент Н, р=36кг/м3 – 100мм;
  Минеральная вата Технониколь Техновент Стандарт (или аналог), р=72-88кг/м3 – 50 мм;
  Воздушный зазор – 140 мм,
  Облицовка из композитных алюминиевых кассет Алюминстрой по системе U-kon (или аналог), RAL9003 – 30 мм
- Железобетон – 200 мм;
  Минеральная вата Технониколь Техновент (или аналог), р=36кг/м3 – 100 мм;
  Минеральная вата Технониколь Техновент Стандарт (или аналог), р=72-88кг/м3 – 50 мм;
  Воздушный зазор – 140 мм,
  Облицовка из композитных алюминиевых кассет Алюминстрой по системе U-kon (или аналог), RAL9003 – 30 мм

УЧАСТОК 6.2

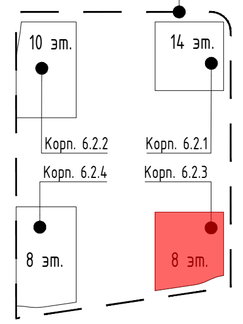

Согласовано

Взам. инв. №

Подп. и дата

Инв. № подл.

Изм.	Кол.уч	Лист	№ док.	Подпись	Дата
Разработал		Яловой			09.10.24
Проверил		Хисамутдинов			09.10.24
Нач.отдела		Хисамутдинов			09.10.24
Н.контроль		Галактионов			09.10.24
ГИП		Крюков			09.10.24

94-0421-ОК-1/Н-6.2-П-ПБ1-ГЧ.03

Жилой дом с приспособлением подземной автостоянки под защитное сооружение гражданской обороны – "укрытие" (ЗСГО) с инженерными сетями и благоустройством территории по адресу: г. Москва, внутригородское муниципальное образование Измайлово, Сиреневый бульвар, земельный участок 4/9 (участок 6.2)

Корпус №6.2.3. План технического пространства на усл. отм. плюс 29.200. Мероприятия по обеспечению пожарной безопасности.

Стадия	Лист	Листов
П	27	

Схема организации аварийных выходов

БЕЗОПАСНОСТЬ ИНЖЕНЕРНЫЙ ЦЕНТР

Формат А2