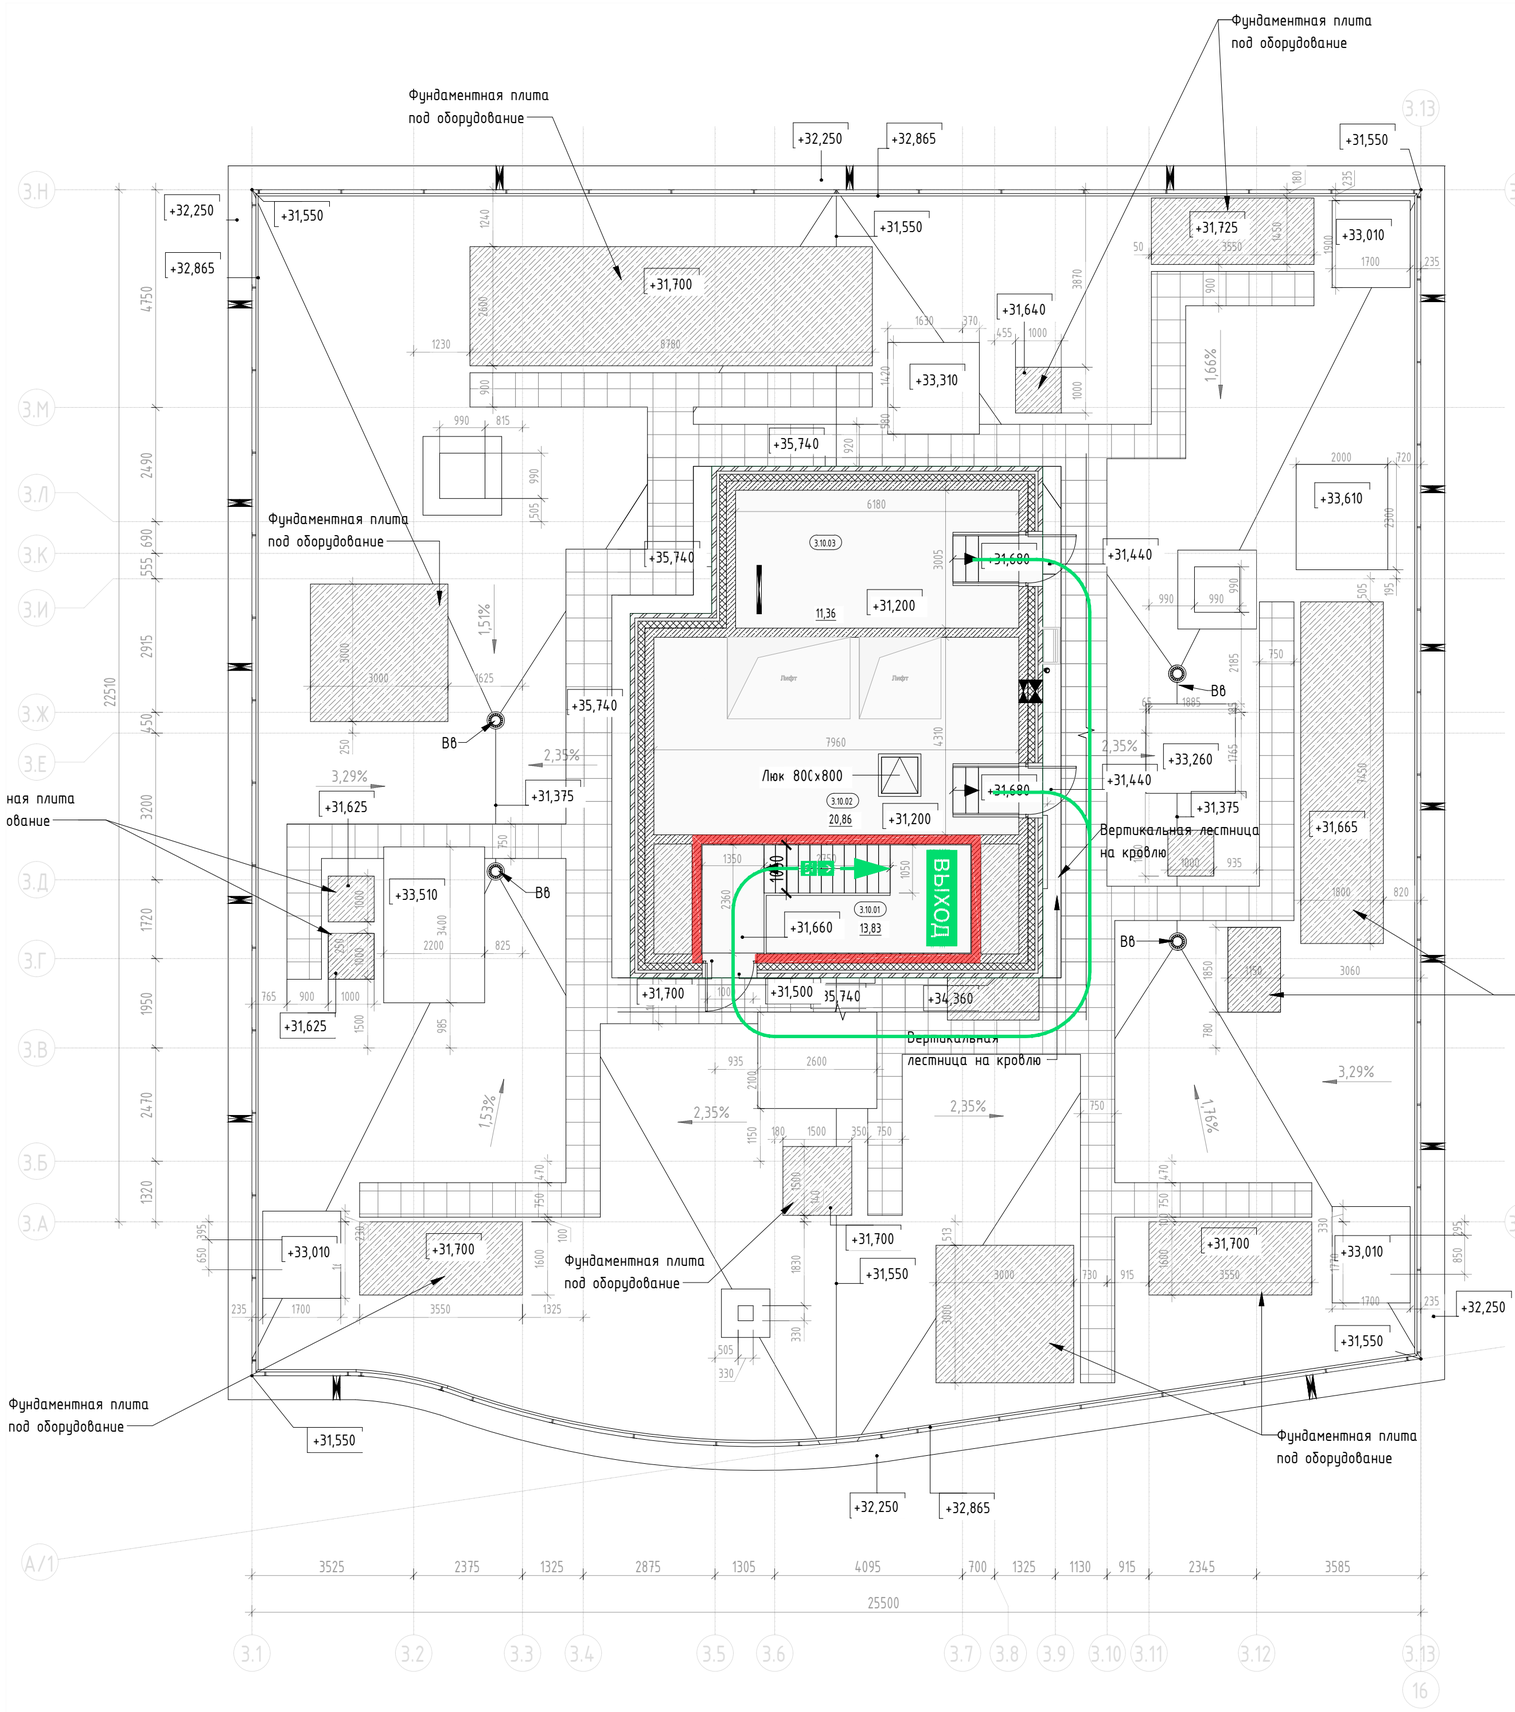


Экспликация помещений на кровле


Номер помещения	Наименование	Площадь, м²	Кат. помещения
МОП			
3.10.01	Лестничная клетка Н2	13,83	
Технические			
3.10.02	Машинное помещение	20,86	В3
3.10.03	Помещение сетей связи	11,36	В3
Итого:		46,05	

Условные обозначения

- Эвакуационный выход, в том числе приспособленный для МГН групп мобильности М1-М3
- Эвакуационная лестничная клетка
- Эвакуационный путь (основной) и направление к выходу осн. контингента и МГН групп М1-М3
- Эвакуационный путь (альтернативный) и направление к выходу осн. конт. и МГН групп М1-М3
- Направление движения основного контингента к эвакуационному выходу (осн. конт. и МГН М1-М3)

- Монолитный железобетон
- Кирпичная кладка 120 мм, 250 мм
- Железобетон - 200 мм;
  Минеральная вата Технониколь Технофент Стандарт (или аналог), р=72-88кг/м3 - 150 мм;
  Воздушный зазор - 68 мм
  Облицовочный кирпич Донские Зори «Волхонка» W077/2 RAL 80048/RAL 8012 (или аналог) - 102 мм
- Блоки из ячеистого бетона 80 мм, 100 мм, 200 мм, 250 мм
- Газобетонные блоки D600 - 200 мм;
  Минеральная вата Технониколь Технофент Стандарт (или аналог), р=72-88кг/м3 - 150 мм;
  Воздушный зазор - 68 мм,
  Облицовочный кирпич Донские Зори «Волхонка» W077/2 RAL 80048/RAL 8012 (или аналог) - 102 мм
- Газобетонные блоки D600 - 200 мм;
  Минеральная вата Технониколь Технофент Н, р=36кг/м3 - 100мм;
  Минеральная вата Технониколь Технофент Стандарт (или аналог), р=72-88кг/м3 - 50 мм;
  Воздушный зазор - 140 мм,
  Облицовка из композитных алюминиевых кассет Алюминстрой по системе U-kon (или аналог), RAL9003 - 30 мм
- Железобетон - 200 мм;
  Минеральная вата Технониколь Технофент (или аналог), р=36кг/м3 - 100 мм;
  Минеральная вата Технониколь Технофент Стандарт (или аналог), р=72-88кг/м3 - 50 мм;
  Воздушный зазор - 140 мм,
  Облицовка из композитных алюминиевых кассет Алюминстрой по системе U-kon (или аналог), RAL9003 - 30 мм

УЧАСТОК 6.2

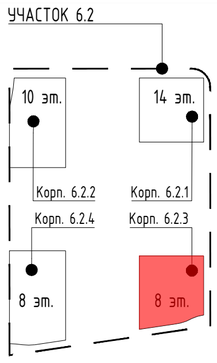

						94-0421-ОК-1/Н-6.2-П-ПБ1-ГЧ.03
						Жилой дом с приспособлением подземной автостоянки под защитное сооружение гражданской обороны - "укрытие" (ЗСГО) с инженерными сетями и благоустройством территории по адресу: г. Москва, внутригородское муниципальное образование Измайлово, Сиреневый бульвар, земельный участок 4/9 (участок 6.2)
Изм.	Кол.уч	Лист	№ док.	Подпись	Дата	
Разработал		Яловой			09.10.24	Корпус №6.2.3. План кровли. Мероприятия по обеспечению пожарной безопасности.
Проверил		Хисамутдинов			09.10.24	
Нач.отдела		Хисамутдинов			09.10.24	
Н.контроль		Галактионов			09.10.24	Схема организации выходов на кровлю. Схема эвакуации из помещений на усл. отм. плюс 31.200
ГИП		Крюков			09.10.24	

Стадия	Лист	Листов
П	28	

БЕЗОПАСНОСТЬ ИНЖЕНЕРНЫЙ ЦЕНТР

Согласовано

Взам. инв. №

Подп. и дата

Инв. № подл.

Формат А2