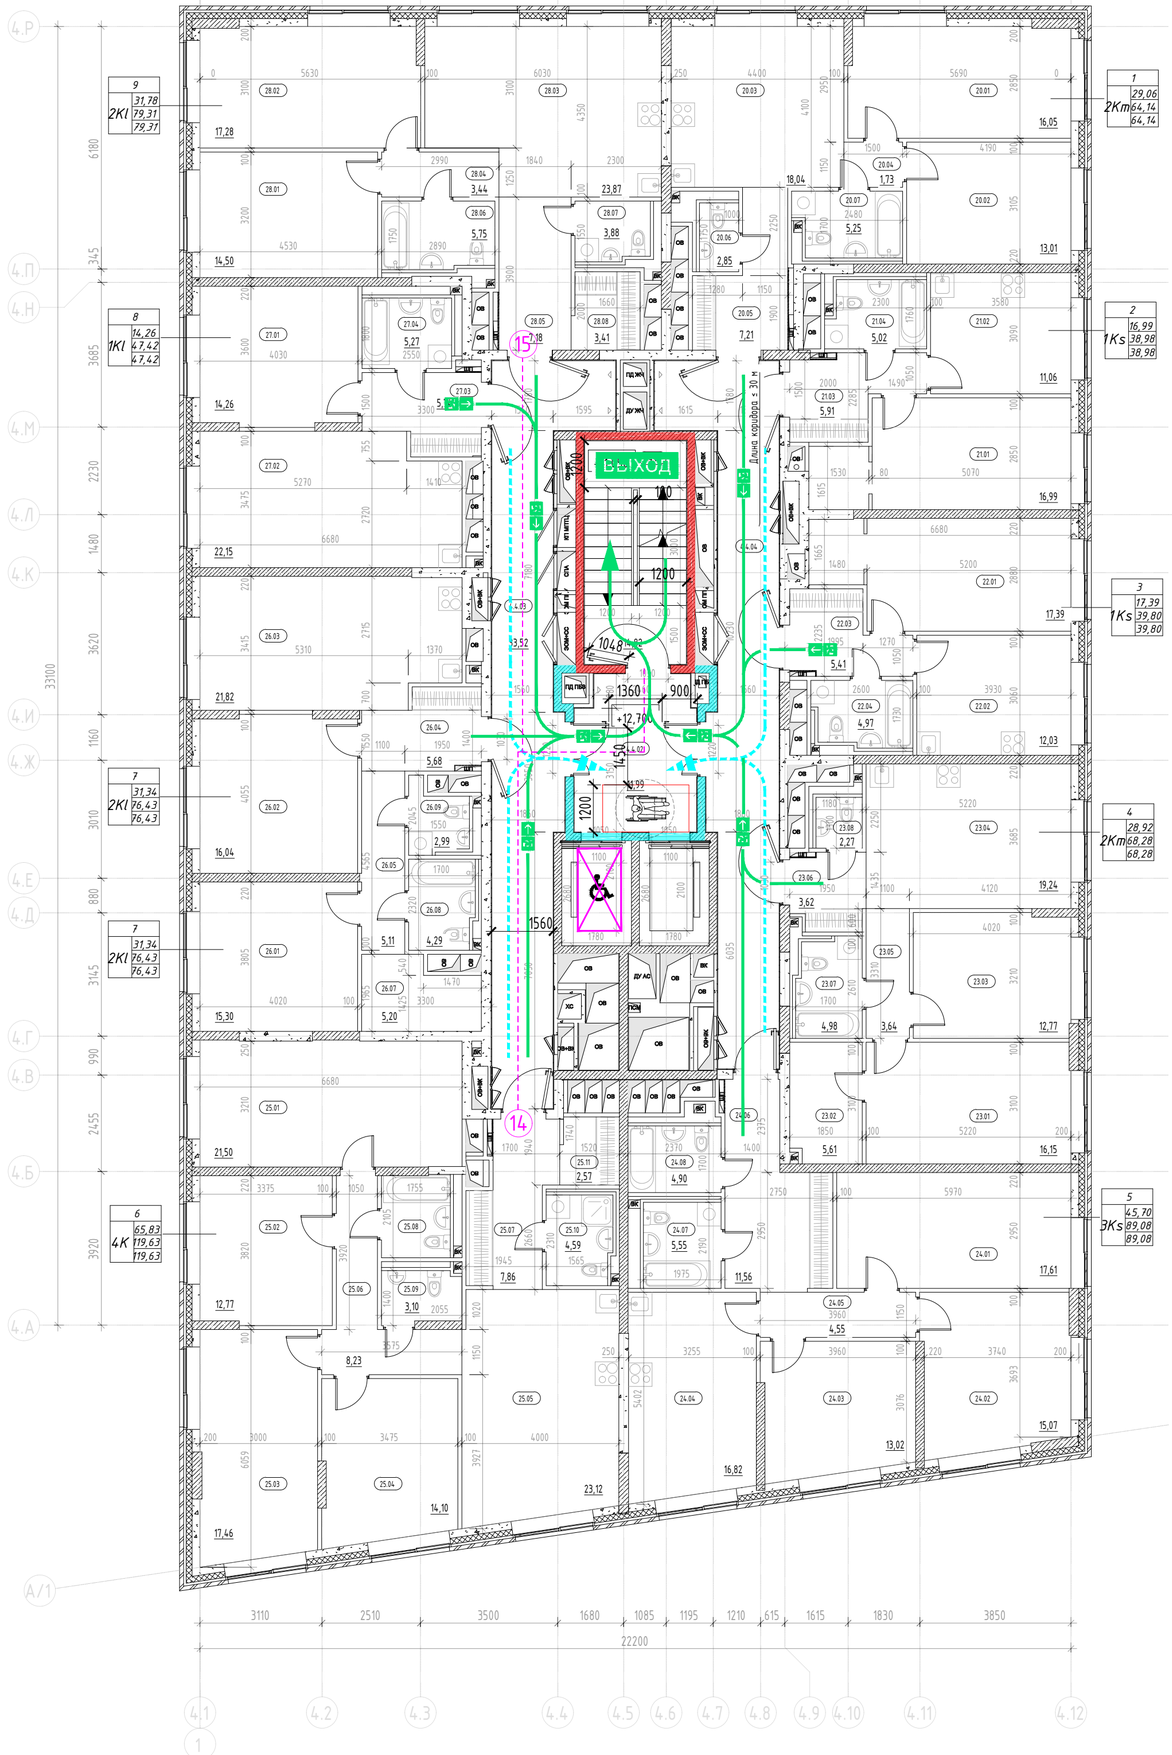



Экспликация помещений 4-6 этажа

Номер помещения	Наименование	Площадь, м²	Кат. помещения
МОП			
4.4.01	Лестничная клетка Н2	14,82	
4.4.02	Тамбур-шлюз с ПБЗ МГН	11,99	
4.4.03	Межквартирный коридор	33,52	
4.4.04	Межквартирный коридор	31,98	
		92,31	
1			
2Кm			
20.01	Жилая комната	16,05	
20.02	Жилая комната	13,01	
20.03	Кухня-столовая	18,04	
20.04	Коридор	1,73	
20.05	Прихожая	7,21	
20.06	Санузел	2,85	
20.07	Санузел	5,25	
		64,14	
2			
1Ks			
21.01	Жилая комната	16,99	
21.02	Кухня	11,06	
21.03	Прихожая	5,91	
21.04	Санузел	5,02	
		38,98	
3			
1Ks			
22.01	Жилая комната	17,39	
22.02	Кухня	12,03	
22.03	Прихожая	5,41	
22.04	Санузел	4,97	
		39,80	
4			
2Кm			
23.01	Жилая комната	16,15	
23.02	Гардеробная	5,61	
23.03	Жилая комната	12,77	
23.04	Кухня-столовая	19,24	
23.05	Коридор	3,64	
23.06	Прихожая	3,62	
23.07	Санузел	4,98	
23.08	Санузел	2,27	
		68,28	
5			
3Ks			
24.01	Жилая комната	17,61	
24.02	Жилая комната	15,07	
24.03	Жилая комната	13,02	
24.04	Кухня	16,82	
24.05	Коридор	4,55	
24.06	Прихожая	11,56	
24.07	Санузел	5,55	
24.08	Санузел	4,90	
		89,08	
6			
4К			
25.01	Жилая комната	21,50	
25.02	Жилая комната	12,77	
25.03	Жилая комната	17,46	
25.04	Жилая комната	14,10	
25.05	Кухня-столовая	23,12	
25.06	Коридор	8,23	
25.07	Прихожая	7,86	
25.08	Санузел	4,33	
25.09	Санузел	3,10	
25.10	Гардеробная	4,59	
25.11	Санузел	2,57	
		119,63	
7			
2К1			
26.01	Жилая комната	15,30	
26.02	Жилая комната	16,04	
26.03	Кухня-столовая	21,82	
26.04	Прихожая	5,68	
26.05	Коридор	5,11	
26.07	Гардеробная	5,20	
26.08	Санузел	4,29	
26.09	Санузел	2,99	
		76,43	
8			
1К1			
27.01	Жилая комната	14,26	
27.02	Кухня-столовая	22,15	
27.03	Прихожая	5,74	
27.04	Санузел	5,27	
		47,42	
9			
2К1			
28.01	Жилая комната	14,50	
28.02	Жилая комната	13,28	
28.03	Кухня-столовая	23,87	
28.04	Коридор	3,44	
28.05	Прихожая	7,18	
28.06	Санузел	5,75	
28.07	Санузел	3,88	
28.08	Гардеробная	3,41	
		79,31	
Итого:		715,38	

Условные обозначения

- Выход — Эвакуационный выход, в том числе приспособленный для МГН групп мобильности М1-М3
- Эвакуационная лестничная клетка
- Эвакуационный путь (основной) и направление к выходу осн. контингента и МГН групп М1-М3
- Эвакуационный путь (альтернативный) и направление к выходу осн. конт. и МГН групп М1-М3
- Направление движения основного контингента к эвакуационному выходу (осн. конт. и МГН М1-М3)
- Лифт с функцией транспортировки пожарно-спасательных подразделений / Лифт, приспособленный для МГН всех групп мобильности
- 4,8 / 20 — Протяжённость пути эвакуации, м (по оси эв. пути)
- Зона безопасности МГН (группы мобильности М1-М4)
- Расчётная площадь (от 1,63 до 2,07 кв. м.) зоны для 1 шт. группы М4 с возможностью маневрирования: а) со стороной «квадрата 1,442 м (площадь зоны 2,07 кв. м.), б) образованная кругом с радиусом 0,721 м (площадь зоны 1,63 кв. м.)
- Направление движения МГН группы М4 к эвакуационному выходу
- Эвакуационный путь МГН группы М4 с указанием направления к выходу
- Граница пожарных отсеков (противопожарные стены 1-го типа)
- Стеснённые условия парковки
- Монолитный железобетон
- Кирпичная кладка 120 мм, 250 мм
- Железобетон – 200 мм; Минеральная вата Технониколь Технофент Стандарт (или аналог), ρ=72-88кг/м3 – 150 мм; Воздушный зазор – 68 мм; Облицовочный кирпич Донские Зори «Волхонка» W077/2 RAL 80048/RAL 8012 (или аналог) – 102 мм
- Блоки из ячеистого бетона 80 мм, 100 мм, 200 мм, 250 мм
- Газобетонные блоки D600 – 200 мм; Минеральная вата Технониколь Технофент Стандарт (или аналог), ρ=72-88кг/м3 – 150 мм; Воздушный зазор – 68 мм; Облицовочный кирпич Донские Зори «Волхонка» W077/2 RAL 80048/RAL 8012 (или аналог) – 102 мм
- Газобетонные блоки D600 – 200 мм; Минеральная вата Технониколь Технофент Н, ρ=36кг/м3 – 100мм; Минеральная вата Технониколь Технофент Стандарт (или аналог), ρ=72-88кг/м3 – 50 мм; Воздушный зазор – 140 мм, Облицовка из композитных алюминиевых кассет Алюминстрой по системе U-kon (или аналог), RAL9003 – 30 мм
- Железобетон – 200 мм; Минеральная вата Технониколь Технофент (или аналог), ρ=36кг/м3 – 100 мм; Минеральная вата Технониколь Технофент Стандарт (или аналог), ρ=72-88кг/м3 – 50 мм; Воздушный зазор – 140 мм, Облицовка из композитных алюминиевых кассет Алюминстрой по системе U-kon (или аналог), RAL9003 – 30 мм
- 1-1-10 — Марка помещения (номер)
- 49,45 — Площадь помещения
- Водосборный лоток
- Колесоотбойник
- Водосборный трап
- 1 / 1К / 31,05 / 44,55 / 46,00 — Номер квартиры; Жилая площадь квартиры, кв.м; Общая площадь квартиры, кв.м; Общая приведенная площадь квартиры, кв.м (с учетом помещений); Индекс квартиры

УЧАСТОК 6.2

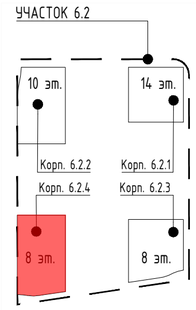

						94-0421-ОК-1/Н-6.2-П-ПБ1-ГЧ.03			
						Жилой дом с приспособлением подземной автостоянки под защитное сооружение гражданской обороны – "укрытие" (ЗСГО) с инженерными сетями и благоустройством территории по адресу: г. Москва, внутригородское муниципальное образование Измайлово, Сиреневый бульвар, земельный участок 4/9 (участок 6.2)			
Изм.	Кол.уч	Лист	№ док.	Подпись	Дата				
Разработал		Яловой			09.10.24	Корпус №6.2.4. План 4-6 этажей (типовой). Мероприятия по обеспечению пожарной безопасности.	Стадия	Лист	Листов
Проверил		Хисамутдинов			09.10.24		П	30	
Нач.отдела		Хисамутдинов			09.10.24				
Н.контроль		Галактионов			09.10.24	Схема эвакуации людей при пожаре	БЕЗОПАСНОСТЬ ИНЖЕНЕРНЫЙ ЦЕНТР		
ГИП		Крюков			09.10.24				

Согласовано

Взам. инв. №

Подп. и дата

Инв. № подл.

Формат А2