
Принципиальная схема систем В1(1), В11, В2(1)
Корпус 6.2.2 (10 этажей)

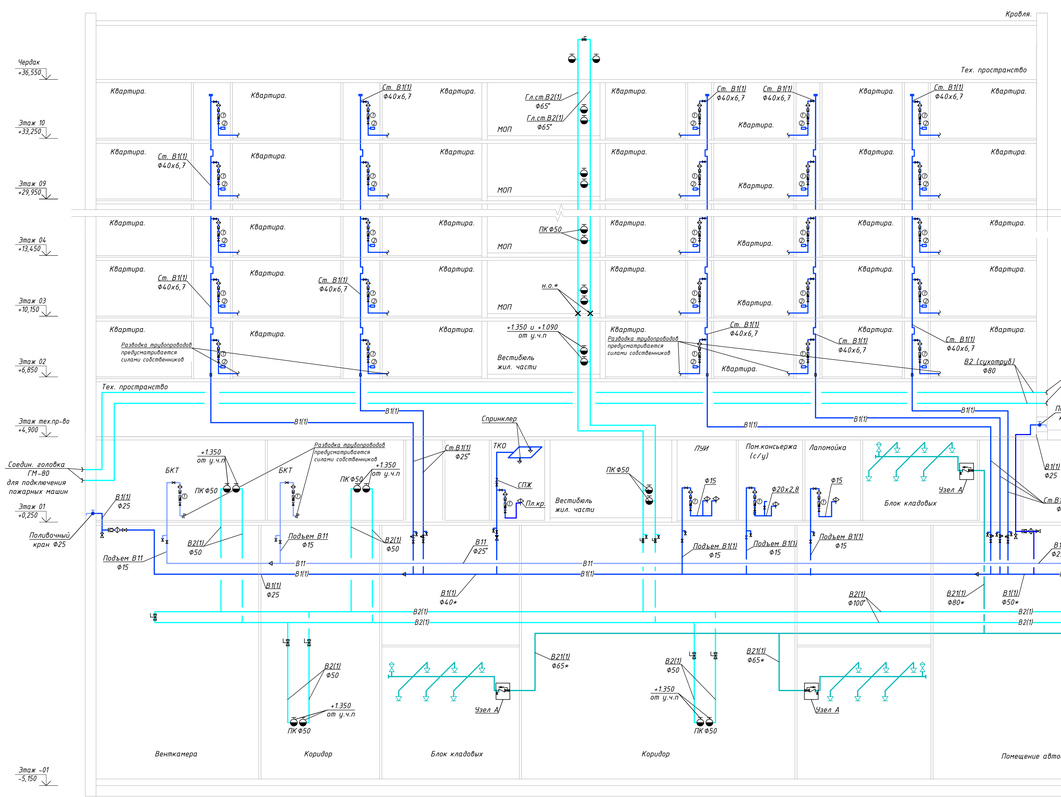

Принципиальная схема систем В1(1), В11, В2(1)
Корпус 6.2.1 (14 этажей)


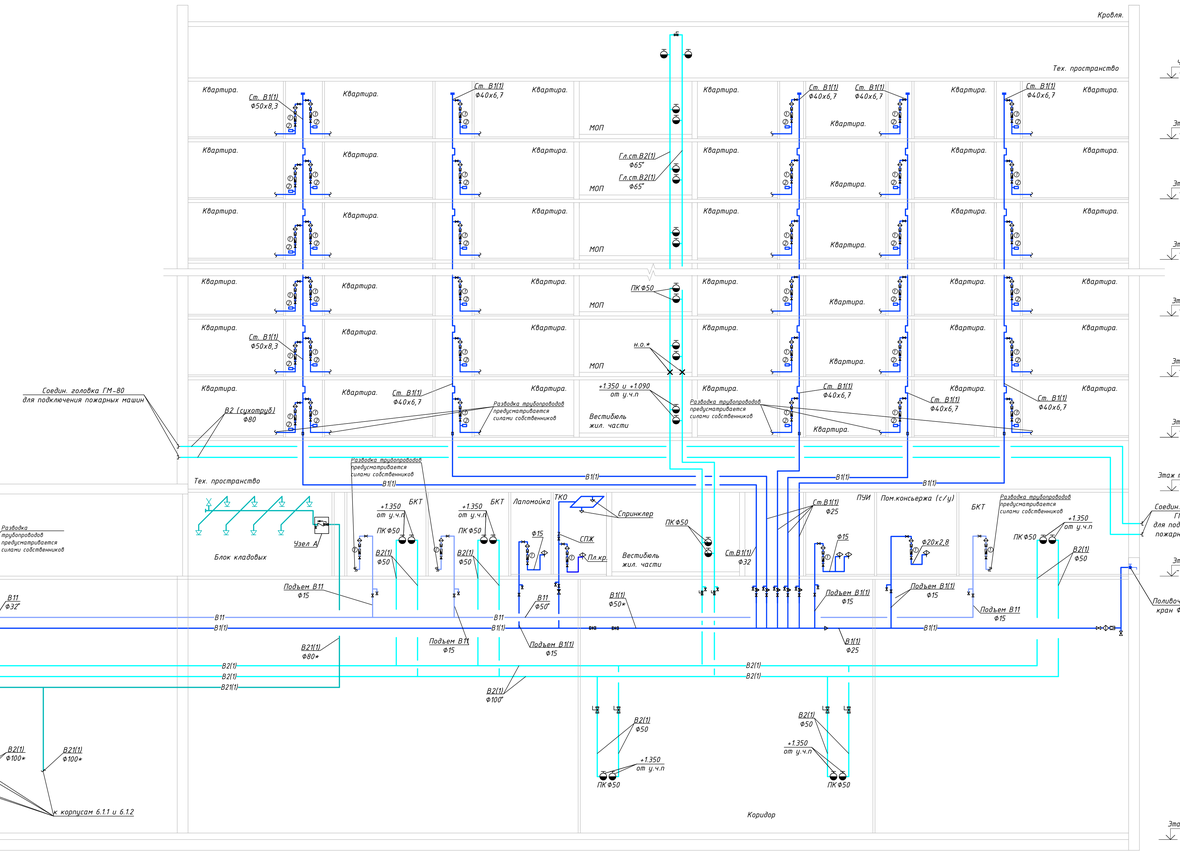


Схема крепления водоразборного стояка В1

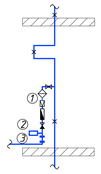

Спецификация узлов "1", "2", "3".	
N	Наименование оборудования.
1	Водомерная вставка, в составе: - кран шаровый Ф15; - редуктор давления поршневой с манометром Ф15; - фильтр технической очистки Ф15; - счетчик холодной воды, Ф15; - обратный клапан Ф15.
2	Компенсатор гидравлического удара
3	Вставка для установки крана "от залома"

Примечание:
1. Количество стояков, квартирных пожарных кранов, а также сантехническое оборудование и неподвижные опоры указаны условно.
2. В каждой квартире предусматривается установка одного квартирного пожарного крана диаметром 15 мм для присоединения шланга, оборудованного распылителем, при условии подачи воды в любую точку квартиры.
3. Проектом не рассматривается вопрос необходимости и организации систем спринклерных установок пожаротушения.
4. Тип, марка, производитель и типоразмер приведенного оборудования и материалов уточняется на стадии проработки рабочей документации.
5. Предусматривается возможность подключения сетей хозяйственно-питьевого водоснабжения арендаторов общественных помещений к отдельной магистральной сети, силами и за счет средств арендаторов.
6. Компенсаторы и неподвижные опоры на гладких стояках Т3 показаны условно, этажи установки уточняются в рабочей документации в соответствии с рекомендациями производителя.
7. Пластиковые стояки холодного и горячего водоснабжения при пересечении межэтажных перекрытий обрамляются противопожарной лентой.


Условные обозначения

- В1 — Хозяйственно-питьевой водопровод
- В1(1) — Хозяйственно-питьевой водопровод холодной воды 1 зоны
- В11 — Хозяйственно-питьевой водопровод холодной воды помещений общественного назначения
- В2(1) — Противопожарный водопровод 1 зоны
- В2(1)1 — Система автоматического пожаротушения нежилой части дома

Условные обозначения

- Умывальник
- Унитаз
- Мойка
- Ванна
- Точка подключения стиральной машины
- Номер узла
- Неподвижная опора
- Шаровый кран
- Задвижка
- Задвижка с эл. – приводом
- Затвор/задвижка с контролем положения запорного органа
- Обратный клапан
- Вибро – изолирующая вставка
- Редуктор давления и фильтр
- Редуктор давления
- Счетчик расхода воды
- Компенсатор гидравлического удара
- Двухпозиционный шаровый клапан с электроприводом
- Переход с ПП на сталь
- Автоматический воздухоотводчик
- Ороситель спринклерный
- Пожарный кран
- Насос
- Узел управления водозаполненный спринклерный
- Сигнализатор потока жидкости

Узел А

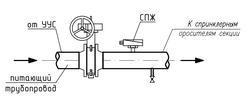


Примечание:
* уточняется на стадии проработки РД

						94-0421-ОК-1/Н-6.2-П-ИОС2.1-ГЧ	
						Жилой дом с приспособлением подземной автостоянки под защитное сооружение гражданской обороны - укрытие (зало) с инженерными сетями и благоустройством территории по адресу: г. Москва, внутригородское муниципальное образование Измайлово, Сиреневый бульвар, земельный участок 4/8 (участок 6.2)	
Изм.	Кол.уч.	Лист	№ док.	Подп.	Дата		
Разраб.		Потапова			08.24	Внутренние системы водоснабжения и пожаротушения. Жилой дом	Стадия: П; Лист: 1; Листов:
Гл.спец.		Потапова			08.24		
Н. контр.		Ивлева			08.24	Принципиальная схема систем В1(1), В11, В2(1) Корпус 6.2.1, 6.2.2	Генпро


Согласовано

Инв. N подл. | Подпись и дата | Взам. инв. N

Принципиальная схема систем В1(1), В11, В2(1)
Корпус 6.2.4 (8 этажей)

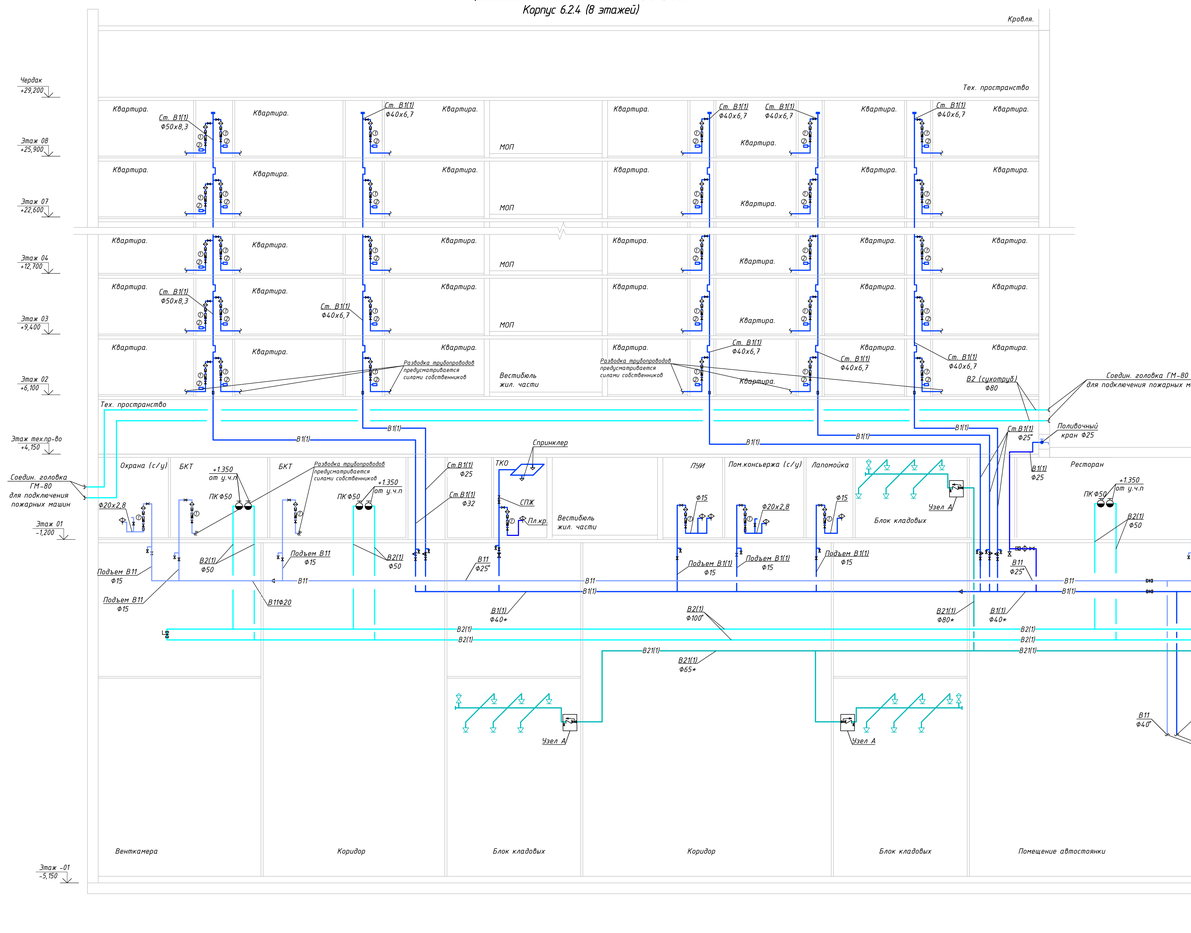

Принципиальная схема систем В1, В1(1), В11, В2(1)
Корпус 6.2.3 (8 этажей)

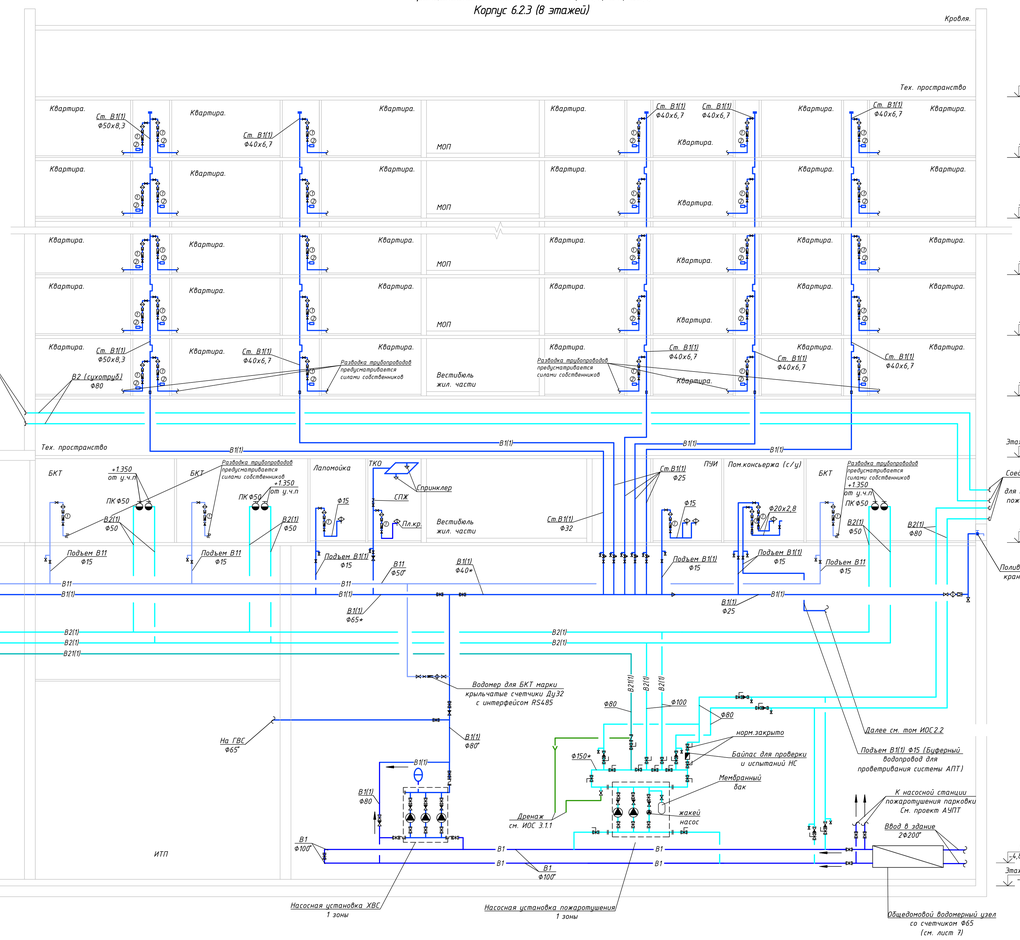

Условные обозначения

- В1 — Хозяйственно-питьевой водопровод
- В1(1) — Хозяйственно-питьевой водопровод холодной воды 1 зоны
- В11 — Хозяйственно-питьевой водопровод холодной воды помещений общественного назначения
- В2(1) — Противопожарный водопровод 1 зоны
- В21(1) — Система автоматического пожаротушения нежилой части дома

Условные обозначения

- Умывальник
- Унитаз
- Мойка
- Ванна
- Точка подключения стиральной машины
- Номер узла
- Неподвижная опора
- Шаровый кран
- Задвижка
- Задвижка с эл – приводом
- Затвор/задвижка с контролем положения запорного органа
- Обратный клапан
- Вибро – изолирующая вставка
- Редуктор давления и фильтр
- Редуктор давления
- Счетчик расхода воды
- Компенсатор гидравлического удара
- Двухпозиционный шаровый клапан с электроприводом
- Переход с ПП на сталь
- Автоматический воздухоотводчик
- Ороситель спринклерный
- Пожарный кран
- Насос
- Узел управления водозаполненный спринклерный
- Сигнализатор потока жидкости

Узел А


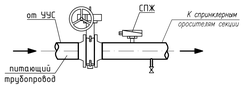


Схема крепления водоразборного стояка В1

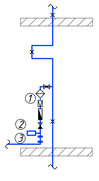

Спецификация узлов "1", "2", "3".	
N	Наименование оборудования.
1	Водомерная вставка, в составе: - кран шаровый Ф15; - редуктор давления поршневой с манометром Ф15; - фильтр механической очистки Ф15; - счетчик холодной воды, Ф15; - обратный клапан Ф15.
2	Компенсатор гидравлического удара
3	Вставка для установки крана "от залпа"

Примечания:
1. Количество стояков, квартирных пожарных кранов, а также сантехническое оборудование и неподвижные опоры указаны условно.
2. В каждой квартире предусматривается установка одного квартирного пожарного крана диаметром 15 мм для присоединения шланга, оборудованного распылителем, при условии подачи воды в любую точку квартиры.
3. Проектом не рассматривается вопрос необходимости и организации систем спринклерных установок пожаротушения.
4. Тип, марка, производитель и типоразмер приведенного оборудования и материалов уточняется на стадии проработки рабочей документации.
5. Предусматривается возможность подключения сетей хозяйственно-питьевого водоснабжения арендаторов общественных помещений к отдельной магистральной сети, силами и за счет средств арендаторов.
6. Компенсаторы и неподвижные опоры на плоских стояках Т3 показаны условно, этажи установки уточняются в рабочей документации в соответствии с рекомендациями производителя.
7. Пластиковые стояки холодного и горячего водоснабжения при пересечении межэтажных перекрытий обгораживаются противопожарной лентой.

Примечание:
* уточняется на стадии проработки РД

							94-0421-ОК-1/Н-6.2-П-ИОС2.1-ГЧ
							Жилой дом с приспособлением подземной автостоянки под защитное сооружение гражданской обороны - укрытие (зона) с инженерными сетями и благоустройством территории по адресу: г. Москва, внутригородское муниципальное образование Измайлово, Сиреневый бульвар, земельный участок 4/9 (участок 6.2)
Изм.	Кол.уч.	Лист	№ док.	Подп.	Дата		
Разраб.		Потапова			08.24	Стадия: П	Лист: 2	Листов:
Гл.спец.		Потапова			08.24	Внутренние системы водоснабжения и пожаротушения. Жилой дом		
Н. контр.		Ильева			08.24	Принципиальная схема систем В1, В1(1), В11, В2(1), В21(1) Корпус 6.2.3; 6.2.4		Генпро

Согласовано

Инв. N подл. | Подпись и дата | Взам. инв. N