
Принципиальная схема системы автоматического водяного пожаротушения

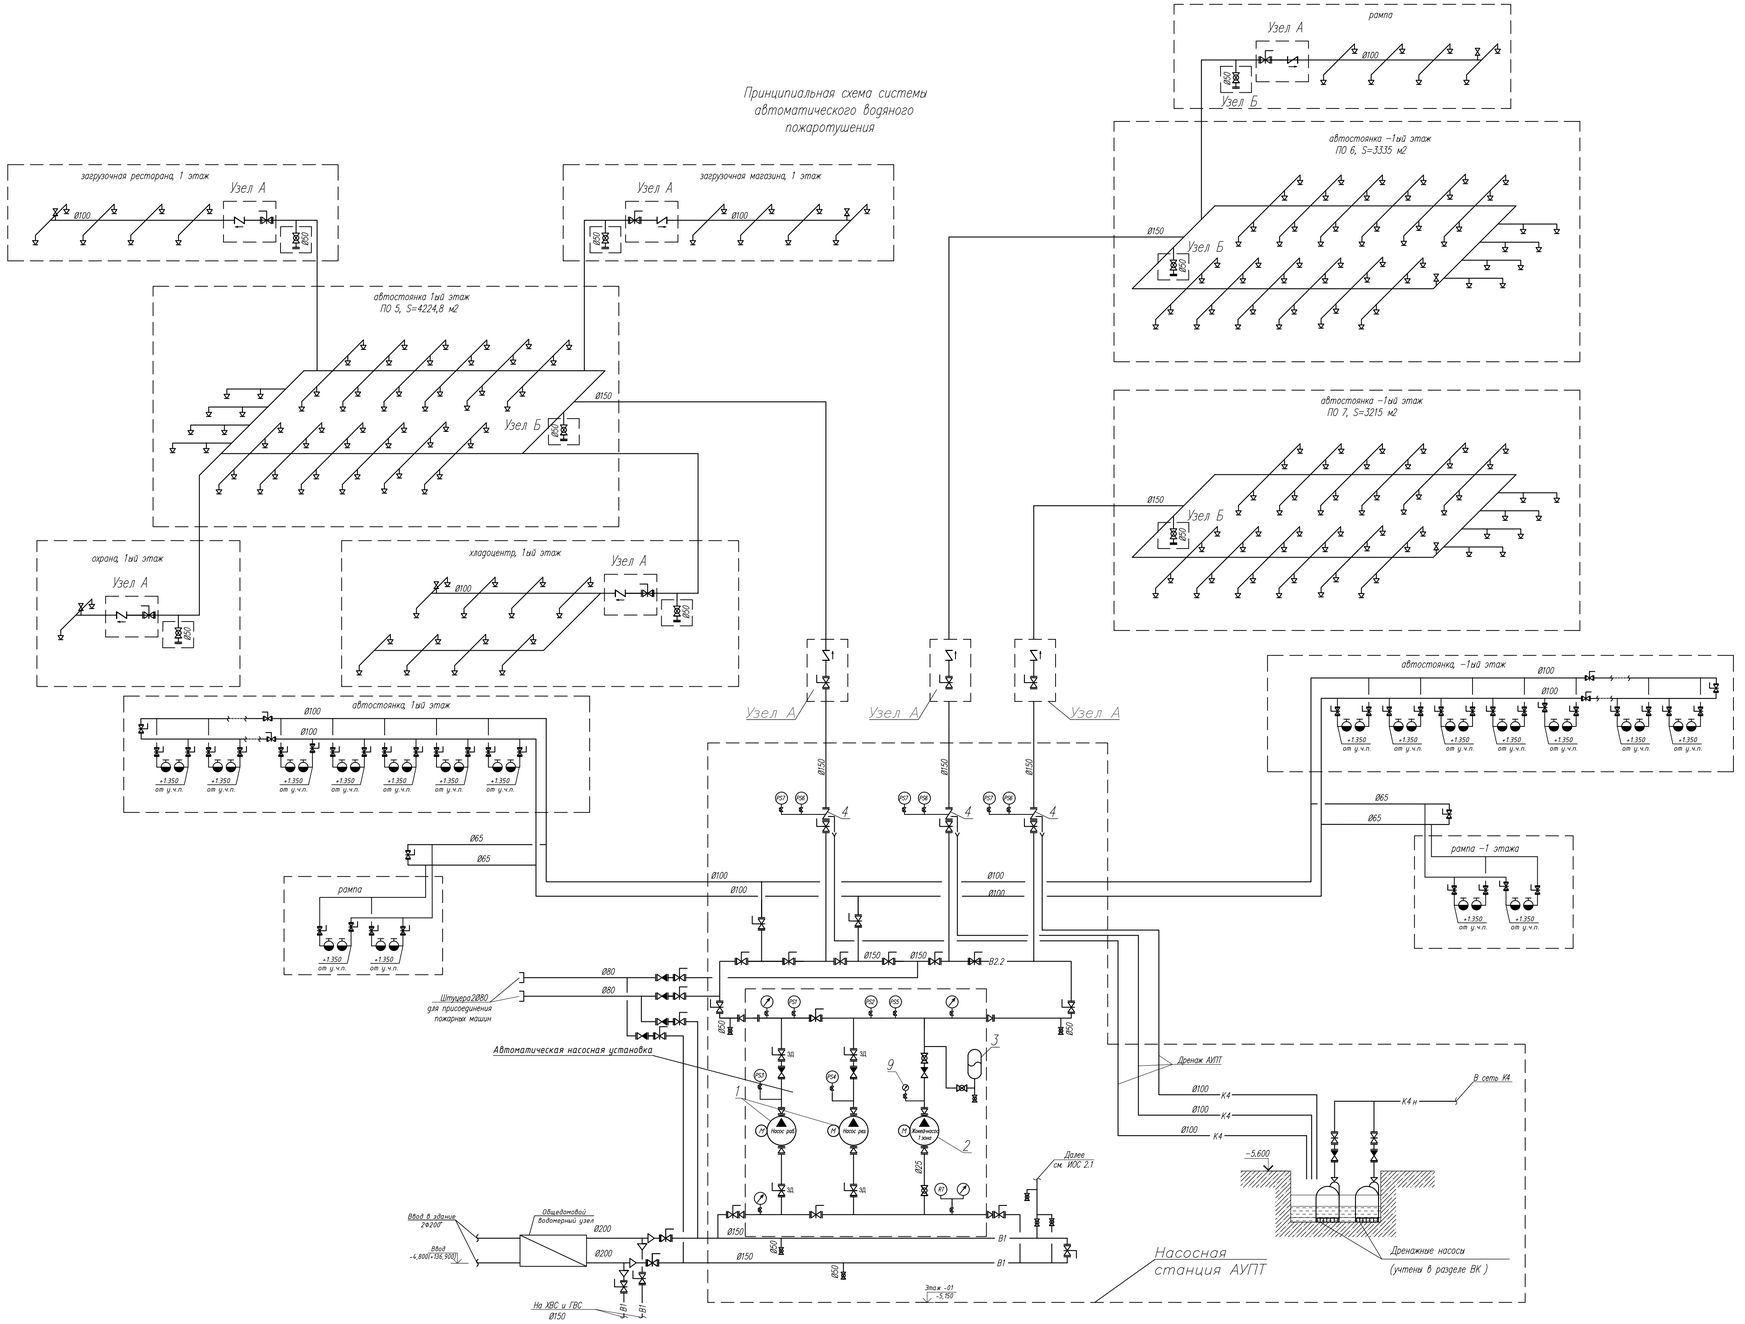

Экспликация основного оборудования

N поз.	Наименование	Кол-во	Примечание
1	Насосы пожаротушения	2	(1 раб., 1 рез.)
	Q=187,31 м3/час, H=8,14 м		
2	Насос-жокей	1	
	Q=3,0 м3/час, H=13,14 м		
3	Мембранный бак	1	
4	Узел управления спринклерный водозаполненный	2	

Условные обозначения

- насос
- мембранный бак
- узел управления спринклерный
- сигнализатор давления
- манометр показывающий
- обратный клапан
- сигнализатор потока жидкости
- электромагнитный клапан (нормально закрытый)
- задвижка с электроприводом
- спринклерный ороситель
- патрубок для присоединения пожарной техники
- дисковый поворотный затвор
- межфланцевый обратный клапан
- кран шаровый


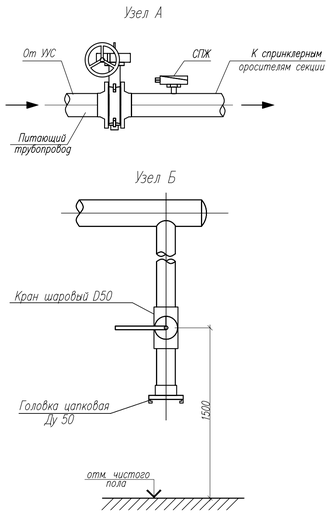


Схема с допустимым расстоянием от центра термочувствительного элемента теплового замка спринклерного оросителя до плоскости перекрытия (покрытия) и минимальным расстоянием от пола до низа выступающих инженерных коммуникаций

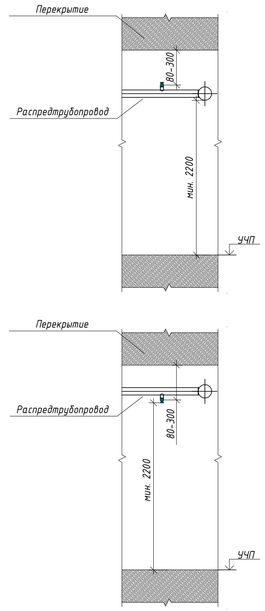

Примечание:
1. Тип, марка, производитель и типоразмер приведенного оборудования, арматуры и материалов уточняется на стадии проработки рабочей документации.

Изм.	Кол.уч.	Лист	№ док.	Подп.	Дата
Разраб.		Мягкова			08.24
Рук.отд.ВК		Кашина			08.24
Н. контр.		Ивлева			08.24

94-0421-ОК-1/Н-6.2-П-ИОС2.2-ГЧ

Жилой дом с приспособлением подземной автостоянки под защитное сооружение гражданской обороны – «укрытие» (ЗСГО) с инженерными сетями и благоустройством территории по адресу: г. Москва, внутригородское муниципальное образование Измайлово, Сиреневый бульвар, земельный участок 4/9 (участок 6.2)

Подземная автостоянка

Стадия	Лист	Листов
П	1	1

Принципиальная схема систем АУПТ и ВПВ

Генпро

Формат А1

Согласовано

Взам. инв. N

Подпись и дата

Инв. N подл.