
Первый этаж. Паркинг

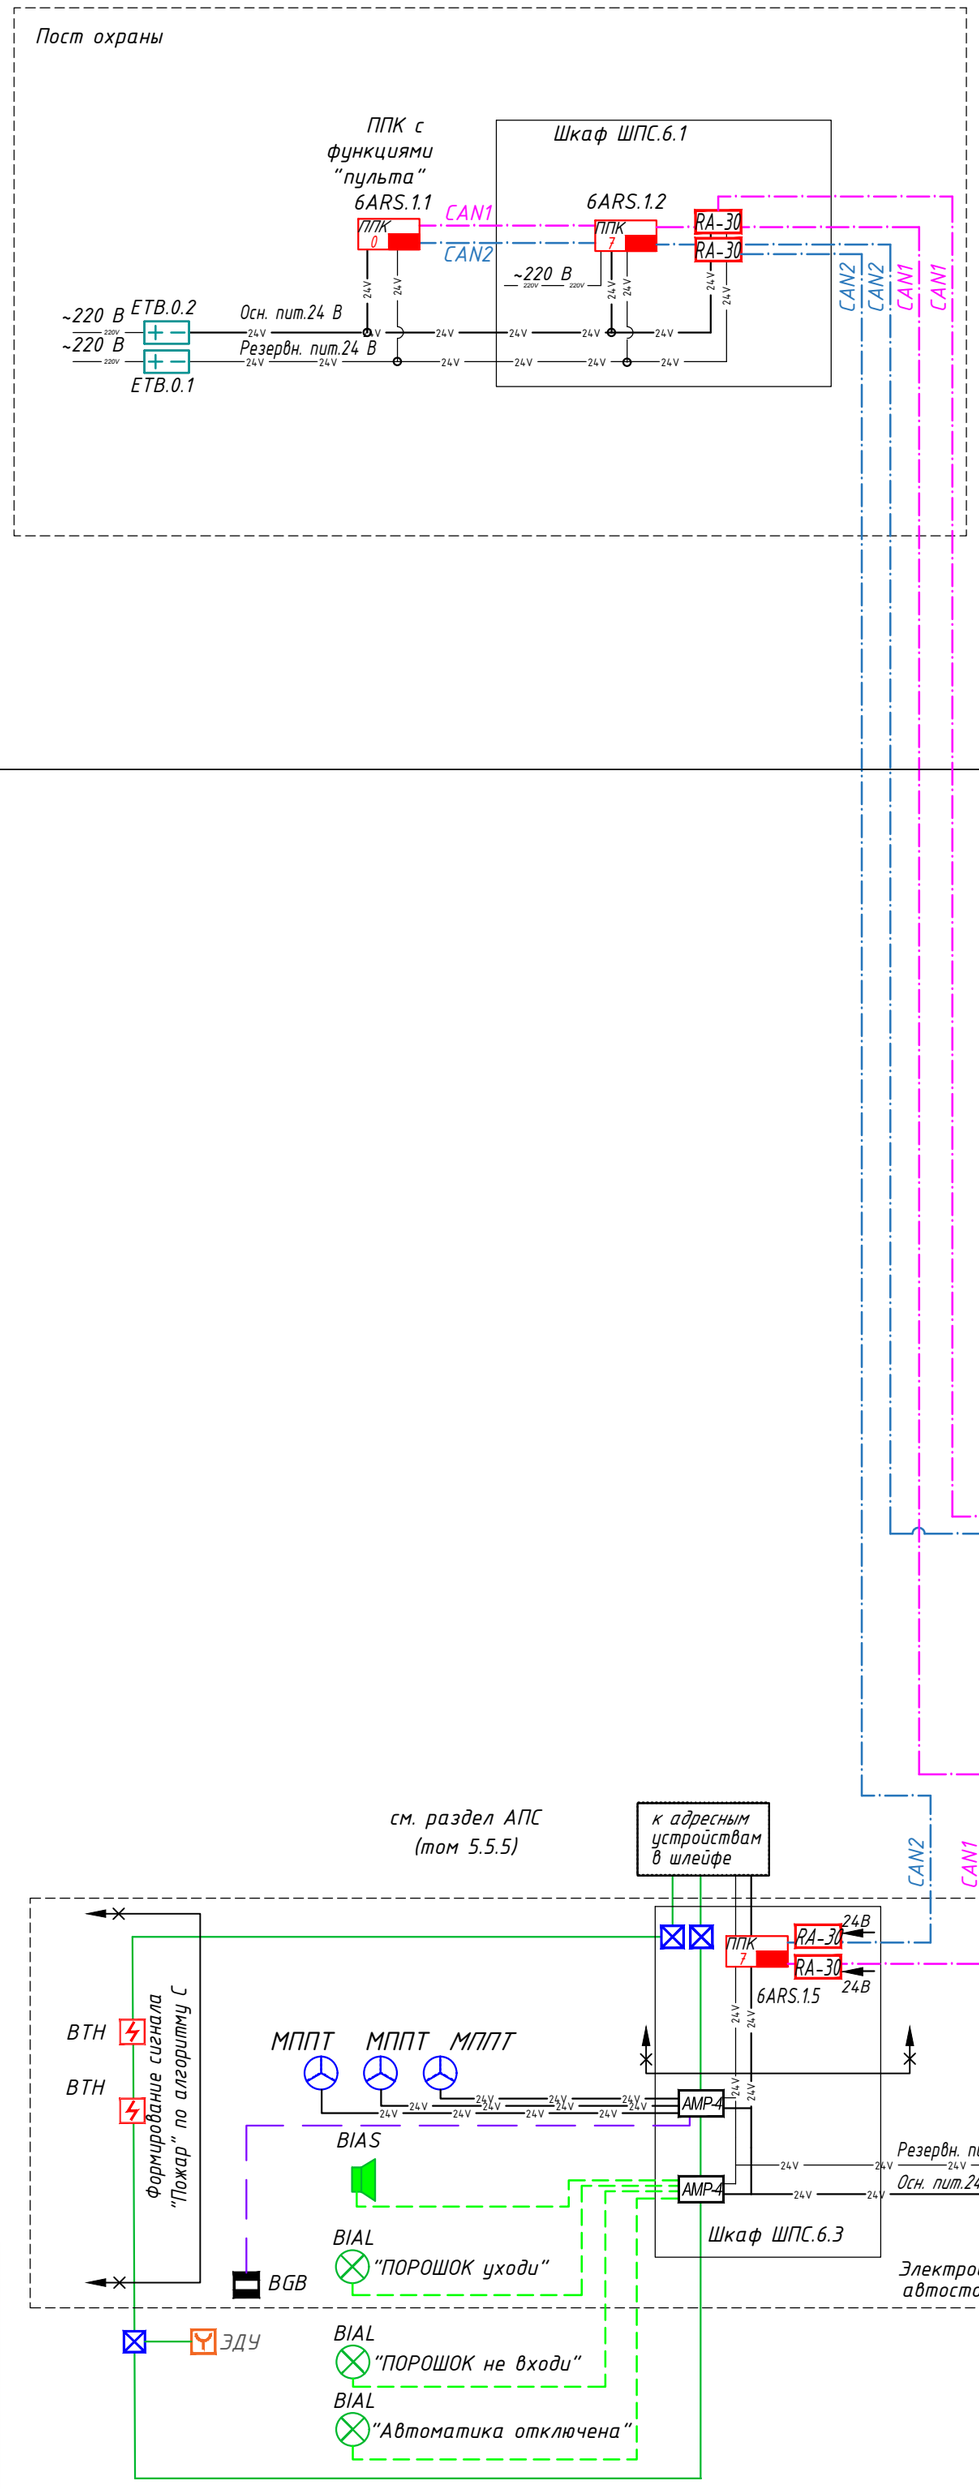


Подземный этаж. Паркинг

Взам. инв. №

Подпись и дата

Инв. № подл.

| Изм. | Кол.уч. | Лист | N док. | Подпись | Дата |
|---|---|---|---|---|---|
| Разработал | | Цимбарев | | | 12.2023 |
| Проверил | | Пономарева | | | 12.2023 |
| Рук. группы | | Юрин | | | 12.2023 |
| Н.контроль | | Ивлева | | | 12.2023 |

94-0421-ОК-1/Н-6.2-П-ИОС5.7-ГЧ

Жилой дом с приспособлением подземной автостоянки под защитное сооружение гражданской обороны – «укрытие» ( ЗГСО) с инженерными сетями и благоустройством территории по адресу: г. Москва, внутригородское муниципальное образование Измайлово, Сиреневый бульвар, земельный участок 4/9 ( участок 6.2)

Автоматическая установка порошкового пожаротушения

| Стадия | Лист | Листов |
|---|---|---|
| П | 4 | |

Структурная схема АУППТ

Генпро

Формат А2