МФС | Генеральный Подрядчик

Общество с ограниченной ответственностью
«Генеральный подрядчик - МФС»
ул. Рябиновая, д. 22А, стр. 2, Москва, 121471

ОКПО 75321383 ОГРН 1047796934195
ИНН 7704539433 КПП 772901001

Тел.: +7 495 505-97-33, доб. 4101
E-mail: sekretariat-mfs@pik.ru

Застройщик – Московский фонд реновации жилой застройки (94-0421-ОК-1/Н от 01.07.2021)

Строительство объектов в соответствии с проектом планировки территории по адресу: Сиреневый бульвар, вл. 4 района Измайлово города Москвы

"Жилой дом с приспособлением подземной автостоянки под защитное сооружение гражданской обороны - "укрытие" (ЗСГО) с инженерными сетями и благоустройством территории по адресу: г. Москва, внутригородское муниципальное образование Измайлово, Сиреневый бульвар, земельный участок 4/9 (участок 6.1)"

РАБОЧАЯ ДОКУМЕНТАЦИЯ

АРХИТЕКТУРНЫЕ РЕШЕНИЯ. ПОДЗЕМНЫЙ ЭТАЖ

94-0421-ОК-1/Н-6.1-1..4-0-АР0

2024

МФС | Генеральный Подрядчик

Общество с ограниченной ответственностью
«Генеральный подрядчик - МФС»
ул. Рябиновая, д. 22А, стр. 2, Москва, 121471

ОКПО 75321383 ОГРН 1047796934195
ИНН 7704539433 КПП 772901001

Тел.: +7 495 505-97-33, доб. 4101
E-mail: sekretariat-mfs@pik.ru

Застройщик – Московский фонд реновации жилой застройки (94-0421-ОК-1/Н от 01.07.2021)

Строительство объектов в соответствии с проектом планировки территории по адресу: Сиреневый бульвар, вл. 4 района Измайлово города Москвы

"Жилой дом с приспособлением подземной автостоянки под защитное сооружение гражданской обороны - "укрытие" (ЗСГО) с инженерными сетями и благоустройством территории по адресу: г. Москва, внутригородское муниципальное образование Измайлово, Сиреневый бульвар, земельный участок 4/9 (участок 6.1)"

РАБОЧАЯ ДОКУМЕНТАЦИЯ

АРХИТЕКТУРНЫЕ РЕШЕНИЯ. ПОДЗЕМНЫЙ ЭТАЖ

94-0421-ОК-1/Н-6.1-1..4-0-АР0

2024

Взам. инв. №

Подпись и дата

Инв. № подл.

ООО «ГЕНПРОЕКТ»

Заказчик – ООО «ГП-МФС»

Жилой дом с приспособлением подземной автостоянки под защитное сооружение гражданской обороны – «укрытие» (ЗСГО) с инженерными сетями и благоустройством территории по адресу: г. Москва, внутригородское муниципальное образование Измайлово, Сиреневый бульвар, земельный участок 4/9 (участок 6.1)

РАБОЧАЯ ДОКУМЕНТАЦИЯ

Архитектурные решения. Подземный этаж.

94-0421-ОК-1/Н-6.1-1..4-0-АР0

Руководитель бюро Д.О. Макаров

Главный инженер проекта Д.А. Крюков

2024

Взам. инв. №.

Подп. и дата

Инв. № подл.

Ведомость рабочих чертежей основного комплекта

№ листа	Наименование	Примечание
1	Общие данные	
2	Схема деления на фрагменты. -1 этаж. Экспликация помещений	
3	Кладочный план на отм. -6.000 фрагмент 1	
4	Кладочный план на отм. -6.000 фрагмент 2	
5	Фрагмент кладочный план на отм. -6.000. Фрагмента 2	
6	Кладочный план на отм. -7.050 фрагмент 3	
7	Кладочный план на отм. -7.050 фрагмент 4	
8	Фрагмент кладочный план на отм. -7.050. Фрагмента 4	
9	Ведомость отверстий на отм. -6.150 (фрагмент 1)	
10	Ведомость отверстий на отм.-6.150 (фрагмент 2)	
11	Ведомость отверстий на отм. -7.200 (фрагмент 3)	
12	Ведомость отверстий на отм. -7.200 (фрагмент 4)	
13	Схема деления на фрагменты. -1 этаж. Экспликация помещений. Маркировочный план	
14	Маркировочный план на отм. -6.000 фрагмент1	
15	Маркировочный план на отм. -6.000 фрагмент 2	
16	Ведомость заполнения дверных проёмов	
17	Ведомость отделки стен (начало)	
18	Ведомость отделки стен (окончание). Ведомость отделки дверных откосов	
19	Ведомость отделки потолков (начало)	
20	Ведомость отделки потолков (окончание)	
21	Ведомость отделки пола (начало)	
22	Ведомость отделки пола (окончание)	
23	Ведомость перемычек. Спецификация элементов перемычек	
24	Узлы кладки	
25	Узлы устройства деформационного шва, приямка ВК, водоотводного лотка	
26	Ведомость материалов стен и перегородок	
27	Узел установки гермодвери в вентиляционной камере	

Ведомость основных комплектов рабочих чертежей

№п/п	Наименование	Примечание
1	Архитектурные решения. Подземный этаж	94-0421-ОК-1/Н-6.1-1..4-0-АР0
2	Архитектурные решения. Первый этаж	94-0421-ОК-1/Н-6.1-1..4-0-АР1.1
3	Архитектурные решения. Первый этаж. Ведомость отделки и экспликации полов	94-0421-ОК-1/Н-6.1-1..4-0-АР1.2
4	Архитектурные решения. Первый этаж. заполнения проемов: светопрозрачные конструкции	94-0421-ОК-1/Н-6.1-1..4-0-АР1.3
5	Архитектурные решения. Типовые этажи. Корпус 1.	94-0421-ОК-1/Н-6.1-1-1-АР2.1
6	Архитектурные решения. Типовые этажи. Корпус 2.	94-0421-ОК-1/Н-6.1-1-2-АР2.1
7	Архитектурные решения. Типовые этажи. Корпус 3.	94-0421-ОК-1/Н-6.1-1-3-АР2.1
8	Архитектурные решения. Типовые этажи. Корпус 4.	94-0421-ОК-1/Н-6.1-1-4-АР2.1
9	Архитектурные решения. Типовые этажи. Ведомости отделки и экспликации полов.	94-0421-ОК-1/Н-6.1-1..4-0-АР2.2
10	Архитектурные решения. Типовые этажи. Заполнение проемов: светопрозрачные конструкции. Корпус 1.	94-0421-ОК-1/Н-6.1-1-1-АР2.3
11	Архитектурные решения. Типовые этажи. Заполнение проемов: светопрозрачные конструкции. Корпус 2.	94-0421-ОК-1/Н-6.1-2-1-АР2.3
12	Архитектурные решения. Типовые этажи. Заполнение проемов: светопрозрачные конструкции. Корпус 3.	94-0421-ОК-1/Н-6.1-3-1-АР2.3
13	Архитектурные решения. Типовые этажи. Заполнение проемов: светопрозрачные конструкции. Корпус 4.	94-0421-ОК-1/Н-6.1-4-1-АР2.3
14	Архитектурные решения. Кровля стилобата.	94-0421-ОК-1/Н-6.1-1..4-0-АР3
15	Архитектурные решения. Чердак. Кровля. Корпус 1.	94-0421-ОК-1/Н-6.1-1-1-АР3
16	Архитектурные решения. Чердак. Кровля. Корпус 2.	94-0421-ОК-1/Н-6.1-2-1-АР3
17	Архитектурные решения. Чердак. Кровля. Корпус 3.	94-0421-ОК-1/Н-6.1-3-1-АР3
18	Архитектурные решения. Чердак. Кровля. Корпус 4.	94-0421-ОК-1/Н-6.1-4-1-АР3
19	Архитектурные решения. Фасады.	94-0421-ОК-1/Н-6.1-1..4-0-АР4

Согласовано

Взам. инв. №

Подп. и дата

Инв. № подл.

Ведомость ссылочных и прилагаемых документов

Обозначение	Наименование	Примечание
ГОСТ 530-2012	Кирпич и камень керамические. Общие технические условия	
ГОСТ 31360-2007	Изделия стеновые неармированные из ячеистого бетона автоклавного твердения. Технические условия	
ГОСТ 34028-2016	Межгосударственный стандарт. Прокат арматурный для железобетонных конструкций. Технические условия	
ГОСТ 103-2006	Межгосударственный стандарт. Прокат сортовой стальной горячекатаный полосовой. Сортамент	
ГОСТ 8509-93	Уголки стальные горячекатанные равнополочные. Сортамент	
ГОСТ 8478-81	Сетки сварные для железобетонных конструкций. Технические условия	
СП 15.13330.2012	СНиП II-22-81* Каменные и армокаменные конструкции	
ГОСТ 19903-2015	Межгосударственный стандарт. Прокат листовой горячекатаный. Сортамент	
ГОСТ 8240-97	Швеллеры стальные горячекатаные. Сортамент	
ЖД-ТАС-РЕН-АР-ТУ.ПЗ.1	Альбом типовых узлов. Подземный и первый этажи. Часть 1	
ЖД-ТАС-РЕН-АР-ТУ.ПЗ.2	Альбом типовых узлов. Подземный и первый этажи. Часть 2	
ЖД-ТАС-РЕН-АР-ТУ.ПЗ.3	Альбом типовых узлов. Подземный и первый этажи. Часть 3	
ЖД-ТАС-РЕН-АР-ДВ	Альбом типовых решений. Двери	
ГОСТ 6428-2018	Плиты гипсовые для перегородок	
ТУ 5742-003-78667917-2005	Пазогребневые плиты (ПГП).	
ГОСТ 14918-80	Сталь тонколистовая оцинкованная с непрерывных линий. Технические условия	
ГОСТ 2715-75	Сетки металлические проволочные. Типы, основные параметры и размеры.	
ГОСТ 17177-97	Материалы и изделия строительные теплоизоляционные. Методы испытаний.	
ГОСТ 15588-2014	Плиты пенополистирольные теплоизоляционные.Технические условия	
ТН-ПОЛ ТАЙКОР КВАРЦ	Альбом технических решений по устройству системы пола	
ГОСТ 6133-2019	Технологическая карта по монтажу перегородок из камней бетонных перегородочных пустотелых	

Ведомость спецификаций

Лист	Наименование	Примечание
9	Ведомость отверстий на отм. -6.150 (фрагмент 1)	
10	Ведомость отверстий на отм.-6.150 (фрагмент 2)	
11	Ведомость отверстий на отм. -7.200 (фрагмент 3)	
14	Ведомость решеток дренажных приямков	
16	Ведомость элементов заполнения дверных проёмов	
17	Ведомость отделки стен (начало)	
18	Ведомость отделки стен (окончание). Ведомость отделки дверных откосов	
19	Ведомость отделки потолков (начало)	
20	Ведомость отделки потолков (окончание)	
21	Ведомость отделки пола (начало)	
22	Ведомость отделки пола (окончание), спецификация деформационных швов	
23	Ведомость перемычек. Спецификация элементов перемычек	
25	Спецификация элементов поверхностных водоотводных лотков	
26	Ведомость материалов стен и перегородок	

Общие указания

1 Комплект рабочей документации выполнен на основании утвержденной проектной документации, договора на выполнение проектных работ № г. и в соответствии с техническим заданием Заказчика

2 За относительную отметку 0,000 принята абсолютная отметка +144,00.

3 Класс функциональной пожарной опасности:

Ф1.3 - Многоквартирные жилые дома;

Ф4.3 - Встроенные помещения без конкретной технологии (БКТ);

Ф5.1 - Технические помещения;

Ф5.2 - стоянки для автомобилей без технического обслуживания, кладовые.

3 Рабочая документация соответствует заданию на проектирование, выданным техническим условиям, требованиям действующих технических регламентов, стандартов, сводов правил, других документов, содержащих установленные требования. Технические решения, принятые в рабочей документации, соответствуют требованиям экологических, санитарно-гигиенических, противопожарных норм, действующих на территории РФ, и обеспечивают безопасную для жизни и здоровья людей эксплуатацию объекта при соблюдении предусмотренных чертежами мероприятий.

4 Рабочая документация разработана в соответствии с требованиями. Основные нормативные документы:

-Федеральный закон Российской Федерации от 27 декабря 2002 г. № 184-ФЗ «О техническом регулировании».

-Федеральный закон от 30 декабря 2009 г. № 384-ФЗ «Технический регламент о безопасности зданий и сооружений».

- Федеральный закон №123-ФЗ от 22.07.2008 г.(ред. от 27.12.2018) "Технический регламент о требованиях пожарной безопасности";

-Федеральный закон от 23.11.2009 N 261-ФЗ (ред. от 26.07.2019) "Об энергосбережении и о повышении энергетической эффективности и о внесении изменений в отдельные законодательные акты Российской Федерации"

-Федеральный закон от 30.03.1999 N 52-ФЗ (последняя редакция) "О санитарно-эпидемиологическом благополучии населения"

-Федеральный закон от 29 декабря 2004 г. N 191-ФЗ "О введении в действие Градостроительного кодекса Российской Федерации" (с изменениями и дополнениями)

-Постановление Правительства Российской Федерации от 4 июля 2020 г. №985 «Об утверждении перечня национальных стандартов и сводов правил (частей таких стандартов и сводов правил), в результате применения которых на обязательной основе обеспечивается соблюдение требований Федерального закона «Технический регламент о безопасности зданий и сооружений».

5 Эксплуатационные требования, предъявляемые к проектируемому зданию:

Уровень ответственности – нормальный;

Степень огнестойкости II;

Класс конструктивной пожарной опасности – С0;

Функциональное назначение здания:

Ф1.3 – Многоквартирные жилые дома;

Ф4.3 – Встроенные помещения без конкретной технологии (БКТ);

Ф3.1 – Предприятия розничной торговли;

Ф3.2 – Организации общественного питания;

Ф5.1 - Технические помещения;

Ф5.2 – Стоянки автомобилей без технического обслуживания, кладовые.

6 Конструктивная схема здания - монолитный железобетонный каркас, образованный железобетонными колоннами, вертикальными несущими железобетонными стенами лестниц и лифтовых шахт, горизонтальными дисками перекрытий и покрытий.

7 Трубопроводы в местах пересечения перекрытий, внутренних стен и перегородок проложить в гильзах в соответствии с СП 73.13330.2016

"СНиП 3.05.01-85 "Внутренние санитарно-технические системы зданий"(с изменением №1 от 07.11.2018 Приказ №708/пр)

Края гильз должны быть на одном уровне с поверхностью стен. Заделку зазоров и отверстий в местах пересечений трубопроводами ограждающих конструкций следует предусматривать негорючими материалами, обеспечивая нормируемый предел огнестойкости пересекаемых конструкций.

8 Рабочая документация разработана из условия производства работ при температуре наружного воздуха не ниже минус 3° С. При производстве строительно-монтажных работ в зимнее время, необходимо руководствоваться требованиями СП 70.13330.2012, СНиП 3.03.01-87 "Несущие и ограждающие конструкции с изменением №1 от 16.12.2016 Приказ №983/пр; №3 от 26.12.2017 Приказ №1719/пр)., изложенными в разделе ППРв соответствии с "Указаниям по производству работ в зимних условиях".

9 Пределы огнестойкости строительных конструкций приняты в соответствии ФЗ №123 "Технический регламент, требованиях пожарной безопасности" таблица 21. При разделении противопожарными преградами, огнестойкость узла крепления строительной конструкции должна быть не менее требуемой огнестойкости самой конструкции. Заполнение стыков и примыканий противопожарных преград с другими ограждающими конструкциями производить материалами группы горючести НГ (не горючие) (герметик, мастика, шпаклевка, раствор). Узлы пересечения кабелями и трубопроводами ограждающих конструкций с нормируемой огнестойкостью и пожарной опасностью не должны снижать требуемых пожарно-технических показателей конструкций.

10 Все работы выполнять по рабочим чертежам ППР, которые разрабатывает специализированная организация, имеющая лицензию на данный вид работ. При производстве работ необходимо соблюдать мероприятия по технике безопасности согласно СНиП 12-03-2001 и СНиП 12-04-2002 "Безопасность труда в строительстве", а также обеспечить устойчивость конструкций на всех стадиях монтажа.

11 Перечень видов работ, для которых необходимо составлять акты освидетельствования скрытых работ:

-Устройство гидроизоляции фундаментов

-монтаж перегородок

-монтаж перемычек над проемами

-установка дверных блоков

-устройство покрытия (над заглубленными крыльцами)

-утепление конструкций

-устройство всех видов гидроизоляции

-устройство отделочных слоев под финишную отделку

Акты на скрытые работы составлять в соответствии с требованиями СП 48.13330.2019 "СНиП 12-01-2004 "Организация строительства"

12 В соответствии с "Законом о сертификации" РФ все материалы изделия должны иметь сертификат качества и разрешение органов здравоохранения и пожнадзора на применение.

13 Противопожарные двери должны соответствовать указанному пределу огнестойкости, быть оборудованы уплотнителями контура в притворах, закрывателями (доводчиками), ручками.

14 Внутренние стены и перегородки из керамического полнотелого кирпича М100 по ГОСТ 530-2012 на растворе М75 выполнять, соблюдая следующие условия:

-армирование внутренних кирпичных перегородок выполнять сеткой ф4 Bpl-50x50 ГОСТ 8478-81 через каждые 4 ряда кирпичной кладки.

-кирпичную кладку не доводить до монолитного перекрытия минимум на 20 мм. Получившийся зазор заполнить минеральной ватой Технониколь "Технолайт Оптима" и зачеканить цементно-песчаным раствором М75.

-для контроля укладки арматурной сетки необходимо выпускать её за грань кладки на 3-5мм.

-крепление кирпичных перегородок к ж/б перекрытию выполнить с помощью металлических уголков L75x6 мм l=250 мм ГОСТ 8509-93 в шахматном порядке с шагом 1040мм.

- над отверстиями до 600 мм укладывать арматуру 3 ф12 А1 с опиранием не менее 200 мм с каждой стороны;

- зазоры в местах прохода инженерных коммуникаций уплотнить цементно-песчаным раствором, в т.ч. при необходимости с прокладкой негорючего минераловатного утеплителя.

- при выполнении кладки в зимнее время, соблюдать соответствующие требования СП 15.13330.2020 Каменные и армокаменные конструкции. Актуализированная редакция СНиП II-22-81*.


15. План покрытий над подземным этажем - типы покрытий, уклон и узлы см. раздел Архитектурные решения. Кровля стилобата. 94-0421-ОК-1/Н-6.1-1..4-0-АР3

±0.000=+144,00


Изм.	Кол.уч.	Лист	№док.	Подпись	Дата	94-0421-ОК-1/Н-6.1-1..4-0-АР0			
						Жилой дом с приспособлением подземной автостоянки под защитное сооружение гражданской обороны - «укрытие» (ЗСГО) с инженерными сетям и благоустройством территории по адресу: г. Москва, внутригородское муниципальное образование Измайлово, Сиреневый бульвар, земельный участок 4/9 (участок 6.1)			
Разработал		Каплий			29.09.23	Архитектурные решения подземной части	Стадия	Лист	Листов
Проверил		Садеков			29.09.23		Р	1	
ГАП		Садеков			29.09.23				
Нач.отдела		Беляков			29.09.23	Общие данные	Генпро		
Н.контр.		Ивлева			29.09.23				

Формат А2


Схема деления на фрагменты. -1 этаж на отм. -6.000

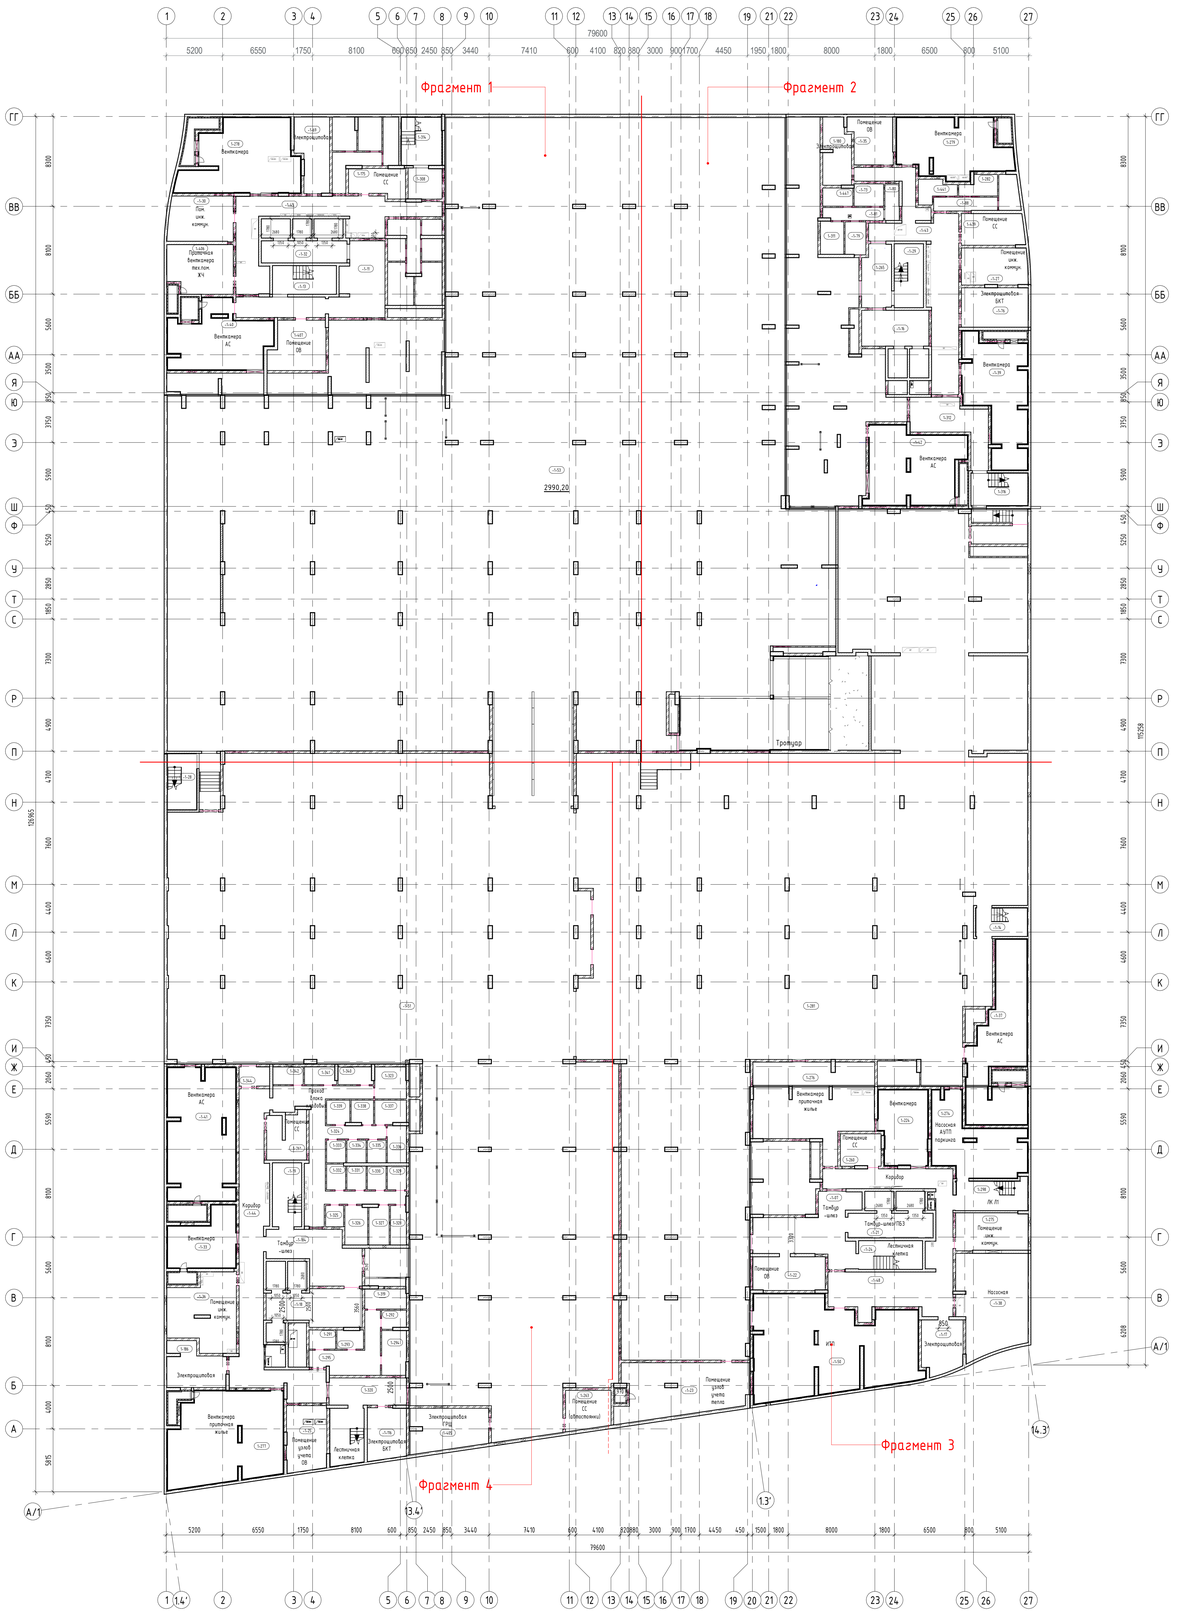
Фрагмент 1
Фрагмент 2
Фрагмент 3
Фрагмент 4
2990,20
Тротуар
Венткамера
Электрощитовая
Помещение СС
Помещение ОВ
Помещение ИТП
Помещение ИТП (собственный)
Помещение узлов учета тепла
Помещение ЭК
Помещение ЭОМ
Помещение ЭОМ (собственный)
Помещение ЭОМ (арендаторы)
Помещение ЭОМ (собственный) (арендаторы)
Помещение ЭОМ (арендаторы) (собственный)
Помещение ЭОМ (собственный) (собственный)
Помещение ЭОМ (собственный) (арендаторы)
Помещение ЭОМ (арендаторы


Кладочный план на отм. -6.000 фрагмент 1

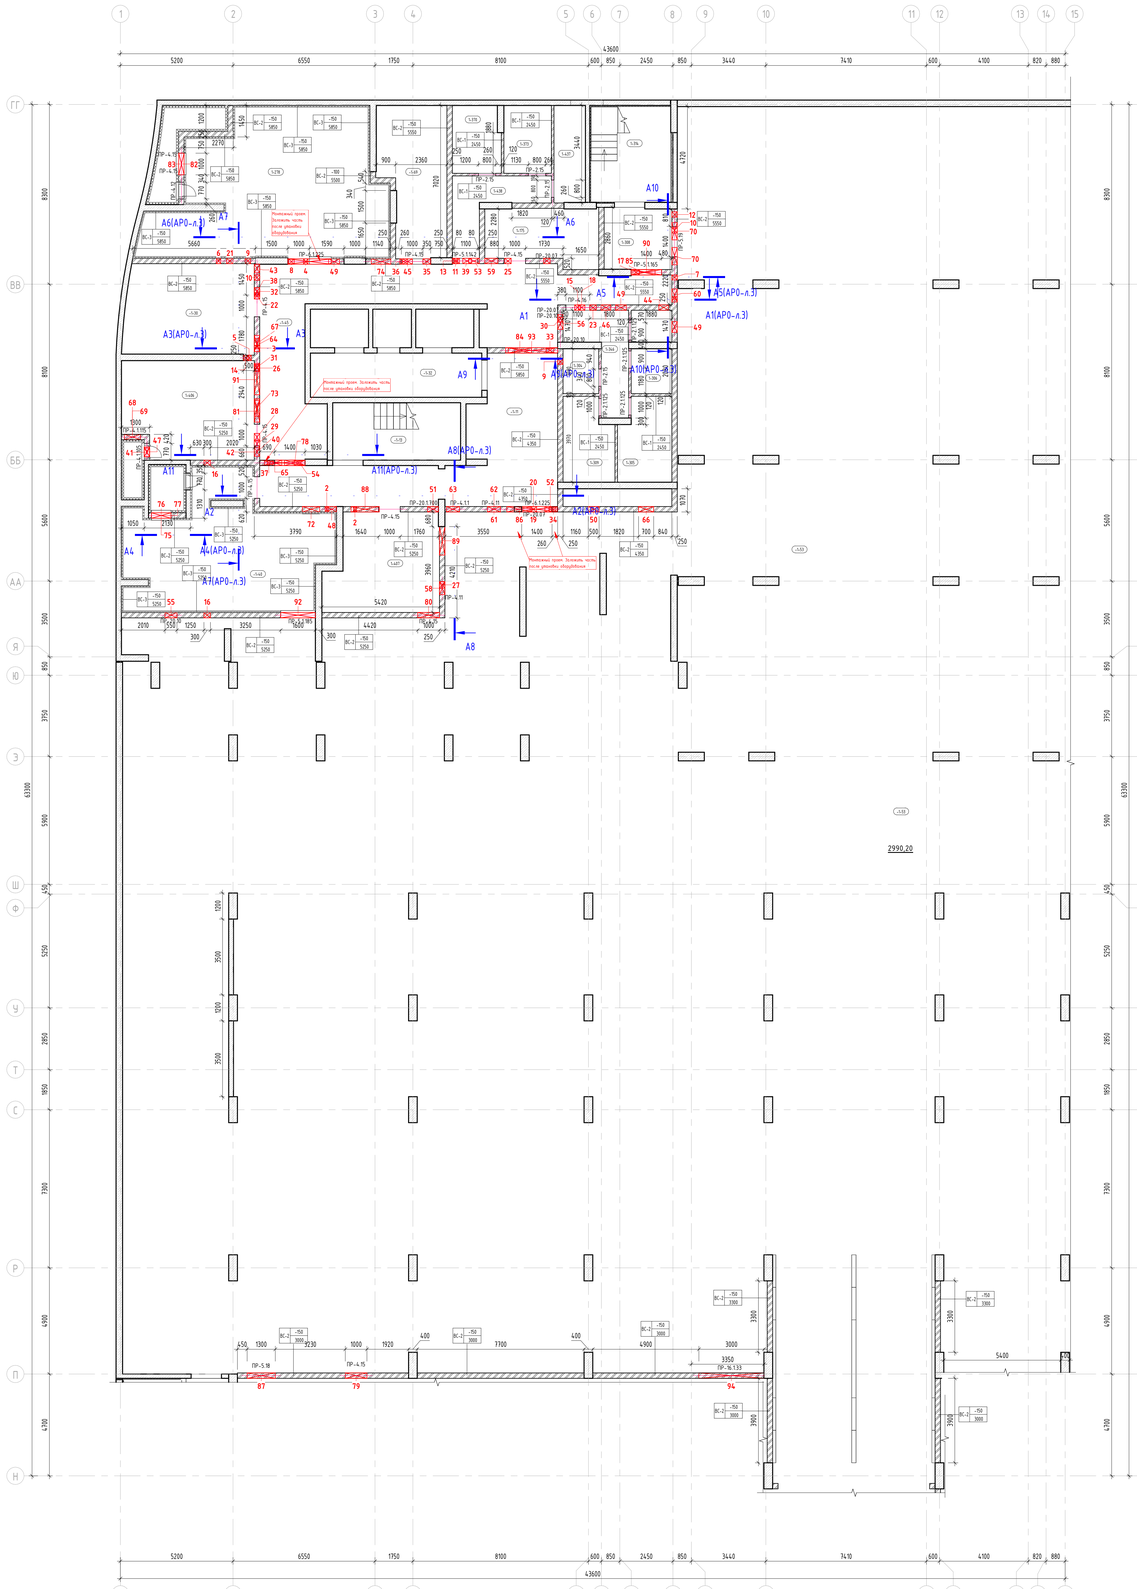


Вид А1

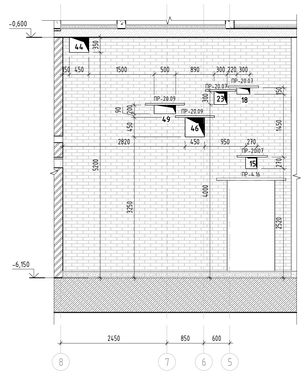


Вид А2

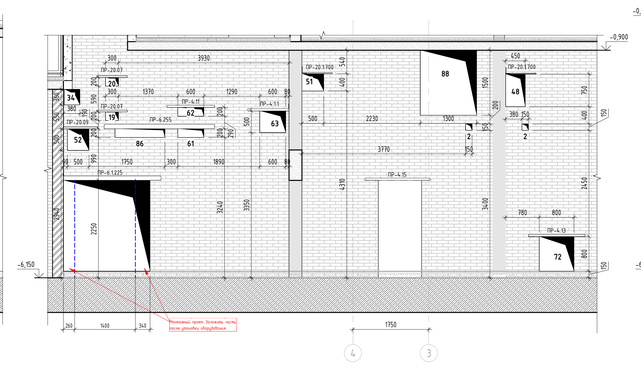


Вид А3

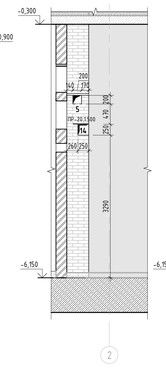


Вид А4

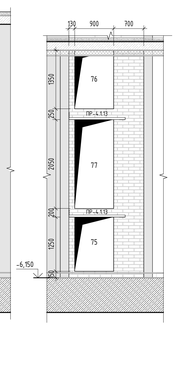


Вид А5

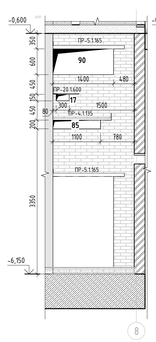


Вид А6

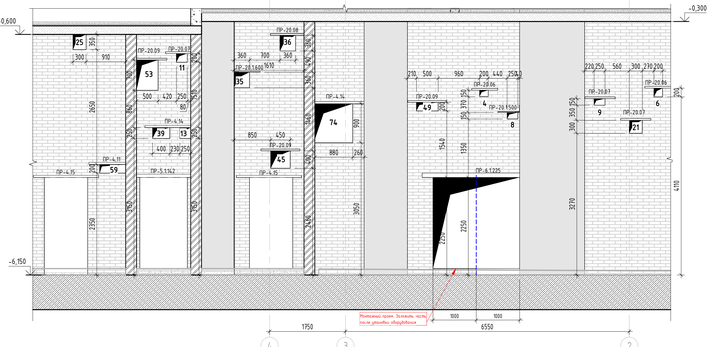


Вид А8

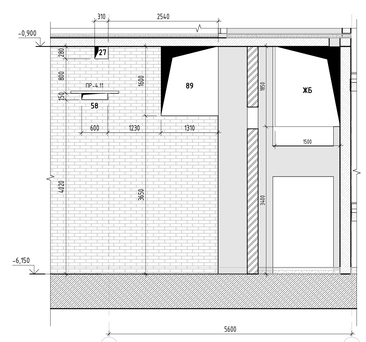


Вид А7

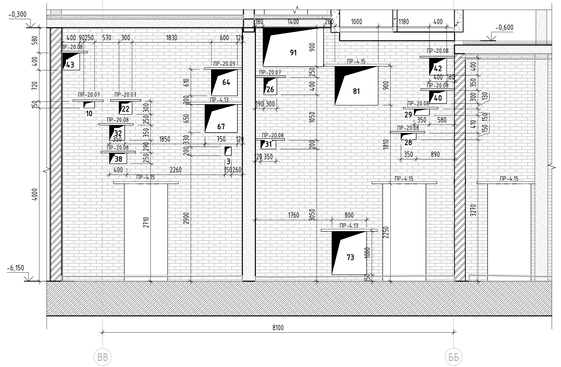


Вид А9

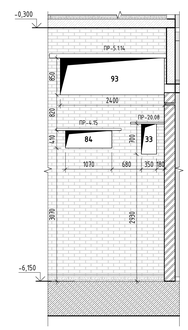

Вид А10

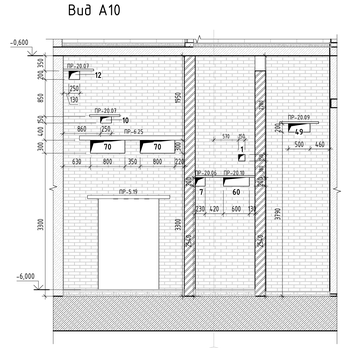

Вид А11

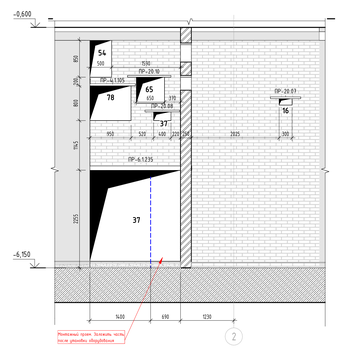

Ведомость проемов


Поз.	Ширина проема	Высота проема	Низ проема от ж/б плиты
1	800	2250	
2	1000	2250	
3	1100	2250	
4	1400	2250	
5	6000	3150	
6	770	1545	600

Условные обозначения:

- Монолитный железобетон
- Кирпичная кладка - 120 мм, 250 мм
- Блоки из ячеистого бетона - 80 мм, 100 мм, 200 мм, 250 мм
- Блоки из ячеистого бетона (невозгораемые) - 100 мм, 200 мм
- Минеральная вата Технониколь Технофлент Стандарт - 150мм
- -1.10 — Марка помещения (номер)
- 49,45 — Площадь помещения
- 1 — Марка двери
- РП-1 — Марка металлической решётки водосборных приямков
- П-1 — Марка пола
- ПТ-1 — Марка потолка
- КО-1 — Марка колёсоотбойников
- ЛП-1 — Марка водоотводных лотков
- ППП — Лифт предназначен для перевозки пожарных подразделений и для перевозки МГН

Примечания

1. За условную отметку 0.000 принять уровень, соответствующий абсолютной отметке +144.00;
2. Экспликация помещений см. л. 2;
3. Ведомость отверстий см. л. 9-12;
4. Ведомость перемычек см. л. 23;
5. Узлы кладки см. л. 24.

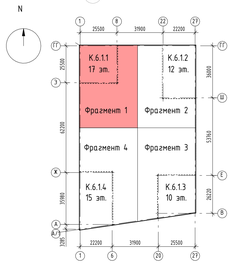

±0.000=+144,00

Изм.	Кол.уч.	Лист	№док.	Подпись	Дата
Разработал	Калий				29.09.23
Проверил	Собяков				29.09.23
ГАП	Собяков				29.09.23
Нач.отдела	Белякова				29.09.23
Н.контр.	Ивлева				29.09.23

94-0421-ОК-1/Н-6.1-1.4-0-АР0

Жилой дом с приспособлением подземной автостоянки под защитное сооружение гражданской обороны - нулевой цикл с инженерными сетями и благоустройством территории по адресу: г. Москва, внутригородское муниципальное образование Измайлово, Сиреневый бульвар, земельный участок 4/9 (участок 6.1)

Стадия	Лист	Листов
Р	3	

Архитектурные решения подземной части

Кладочный план на отм. -6.000 фрагмент 1


Генпро

Формат А0


Согласовано

Инв.№ подл. | Подп. и дата | Взам.инв.№


Кладочный план на отм.-6.000 фрагмент 2

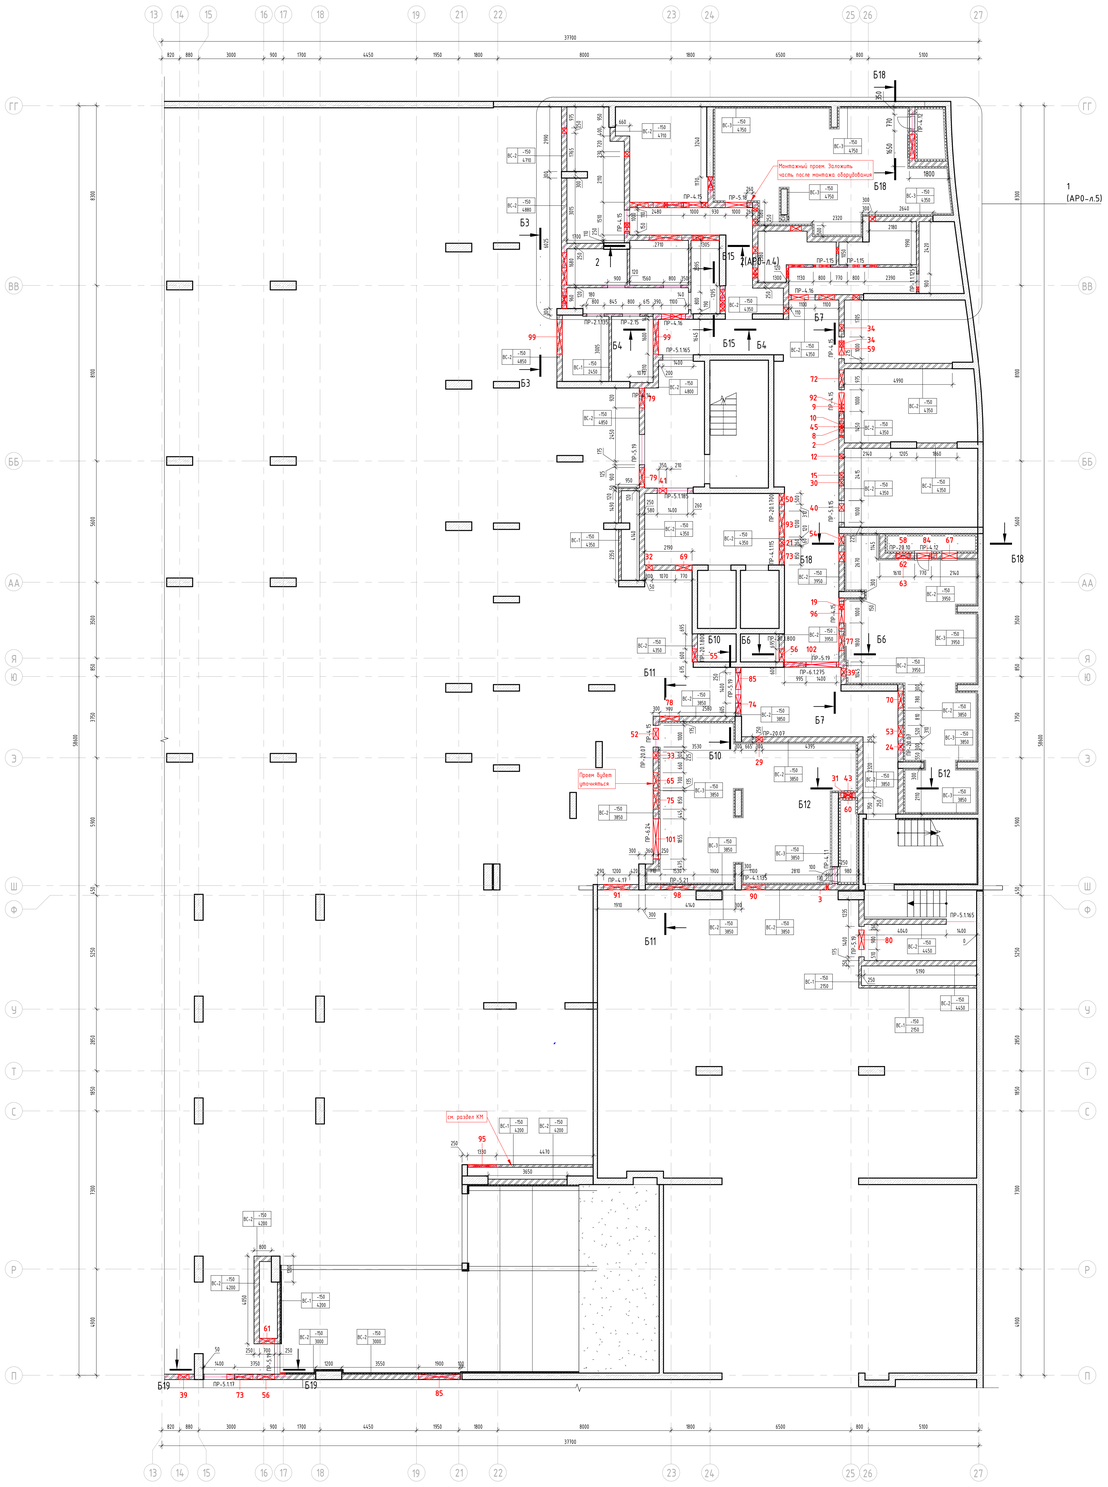


Вид Б1

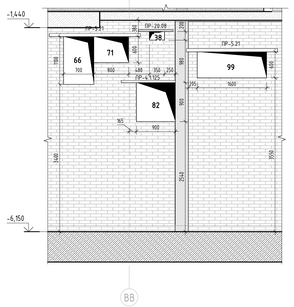


Вид Б2

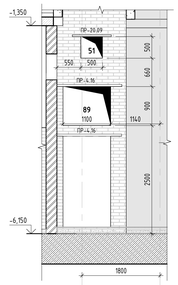


Вид Б3

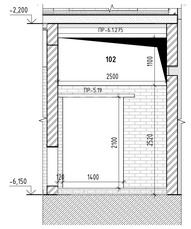


Вид Б4

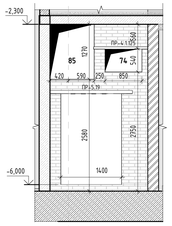


Вид Б5

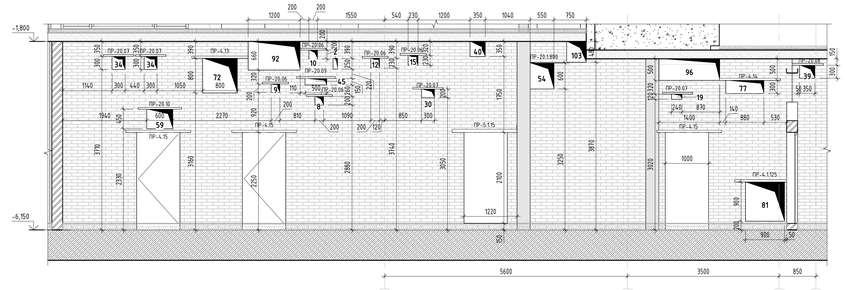


ВИД Б6

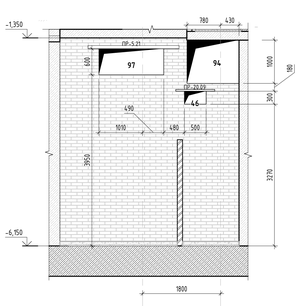


Вид Б7

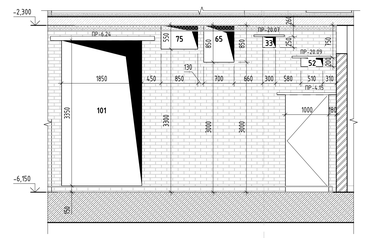


Вид Б8

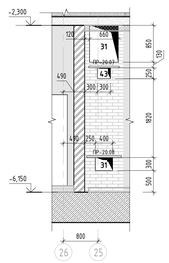

Вид Б9

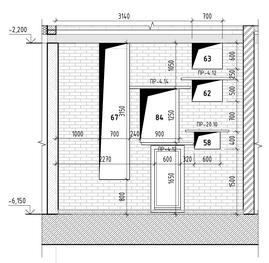

Вид Б10

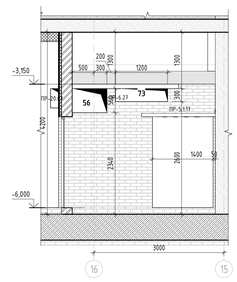


Ведомость проемов

Поз.	Ширина проема	Высота проема	Низ проема от ж/б плиты
1	800	2250	
2	1000	2250	
3	1100	2250	
4	1400	2250	
5	6000	3150	
6	730	1545	600

Условные обозначения:

- Монолитный железобетон
- Кирпичная кладка - 120 мм, 250 мм
- Блоки из ячеистого бетона - 80 мм, 100 мм, 200 мм, 250 мм
- Блоки из ячеистого бетона (невозводимые) - 100 мм, 200 мм
- Минеральная вата Технониколь Технофас Стандарт - 150мм
- -1.10 — Марка помещения (номер)
- 49,45 — Площадь помещения
- 1 — Марка двери
- РП-1 — Марка металлической решётки водосборных приямков
- П-1 — Марка пола
- ПТ-1 — Марка потолка
- КО-1 — Марка колёстойников
- ЛП-1 — Марка водоотводных лотков
- ППП — Лифт предназначен для перевозки пожарных подразделений и для перевозки МГН

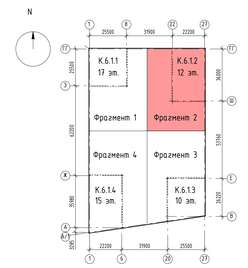

Примечания

1. За условную отметку 0.000 принять уровень, соответствующий абсолютной отметке +144.00;
2. Экспликация помещений см. л. 2;
3. Ведомость отверстий см. л. 9-12;
4. Ведомость перемычек см. л. 23;
5. Узлы кладки см. л. 24.

±0.000=+144.00					
Изм.	Кол.уч.	Лист	№док.	Подпись	Дата
Разработал		Каплий			29.09.23
Проверил		Собянов			29.09.23
ГАП		Собянов			29.09.23
Нач.отдела		Белякова			29.09.23
Н.контр.		Ивлева			29.09.23

94-0421-ОК-1/Н-6.1-1.4-0-АР0

Жилой дом с приспособлением подземной автостоянки под защитное сооружение гражданской обороны - крытыйстоянка с инженерными сетями и благоустройством территории по адресу: г. Москва, Внутригородская муниципальная образования Хамовники, Саперный бульвар, земельный участок 4/9 (участок 6.1)

Стадия	Лист	Листов
Р	4	

Архитектурные решения подземной части

Кладочный план на отм. -6.000 фрагмент 2


Генпро

Формат А0


Согласовано

Инв. № подл. | Подп. и дата | Взам. инв. №


Фрагмент кладочного плана. Фрагмента 2

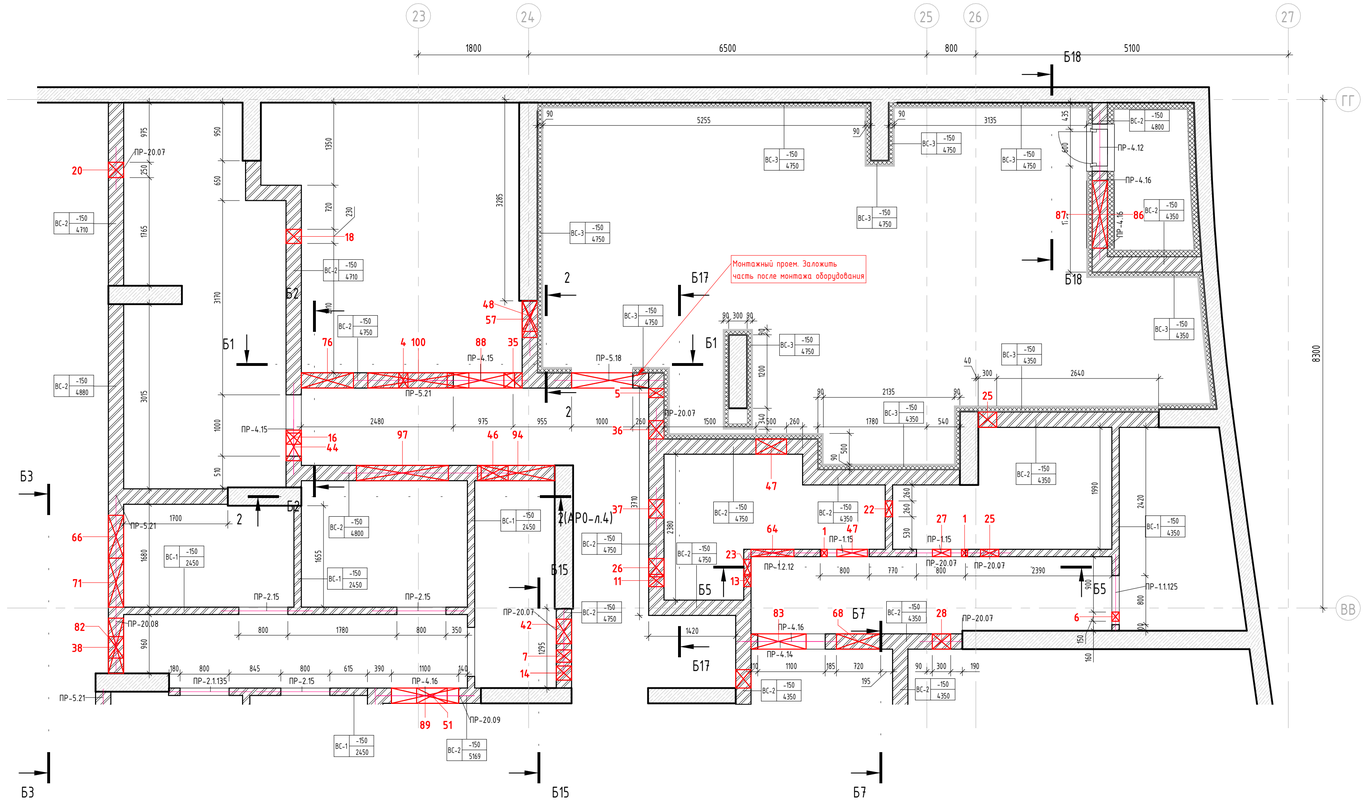

Вид Б1

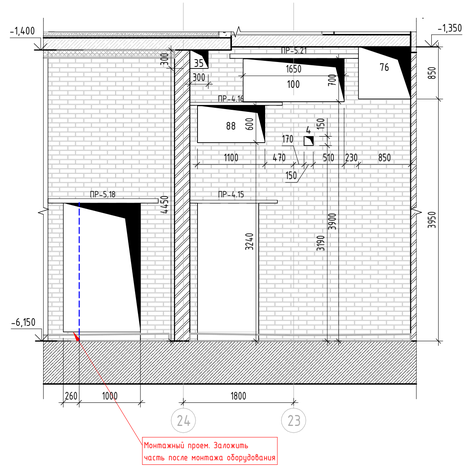

Вид Б2

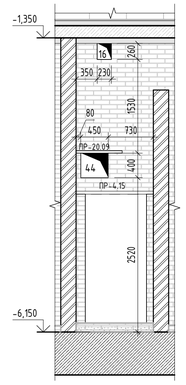


Условные обозначения:

- Монолитный железобетон
- Кирпичная кладка - 120 мм, 250 мм
- Блоки из ячеистого бетона - 80 мм, 100 мм, 200 мм, 250 мм
- Блоки из ячеистого бетона (невозводимые) - 100 мм, 200 мм
- Минеральная вата Технониколь Технобент Стандарт - 150мм
- (-1.10) Марка помещения (номер)
- 49,45 Площадь помещения
- (1) Марка двери
- РП-1 Марка металлической решётки водосборных приямков
- П-1 Марка пола
- ПТ-1 Марка потолка
- КО-1 Марка колёсотбойников
- ЛП-1 Марка водоотводных лотков
- ППП Лифт апредназначен для перевозки пожарных подразделений и для перевозки МГН


Ведомость проемов

Поз.	Ширина проема	Высота проема	Низ проема от ж/б плиты
1	800	2250	
2	1000	2250	
3	1100	2250	
4	1400	2250	
5	6000	3150	
6	770	1545	600


Вид Б5

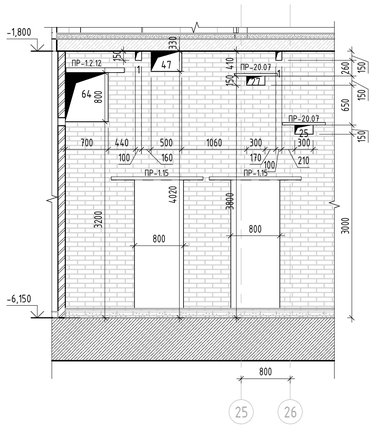


Вид Б15

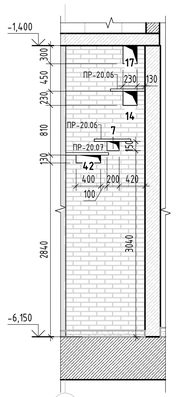


Вид Б16

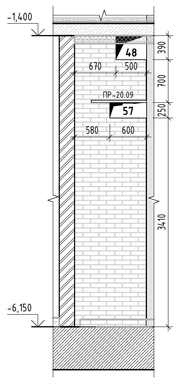


Вид Б17

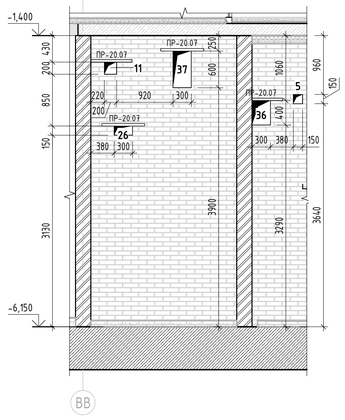

Вид Б18

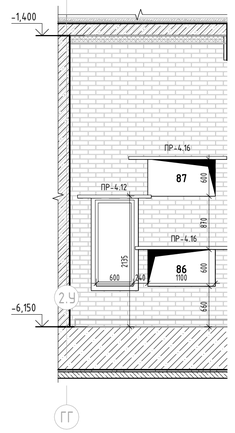

N

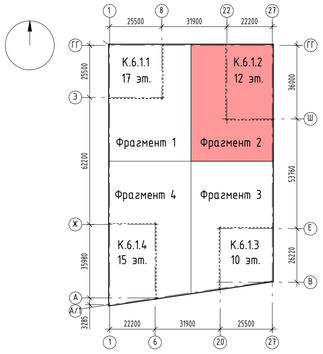

Примечания

1. За условную отметку 0.000 принять уровень, соответствующий абсолютной отметке +144.00;
2. Экспликация помещений см. л. 2;
3. Ведомость отверстий см. л. 9-12;
4. Ведомость перемычек см. л. 23;
5. Узлы кладки см. л. 24.

±0.000=+144,00

Изм.	Кол.уч.	Лист	№док.	Подпись	Дата
Разработал		Каплий			29.09.23
Проверил		Садеков			29.09.23
ГАП		Садеков			29.09.23
Нач.отдела		Беляков			29.09.23
Н.контр.		Ивлева			29.09.23

94-0421-ОК-1/Н-6.1-1..4-0-АР0

Жилой дом с приспособлением подземной автостоянки под защитное сооружение гражданской обороны - «культитет» (ЗГО) с инженерными сетями и благоустройством территории по адресу: г. Москва, внутригородское муниципальное образование Измайлово, Сиреневый бульвар, земельный участок 4/9 (участок 6.1)

Архитектурные решения подземной части

Стадия	Лист	Листов
Р	5	

Фрагмент кладочный план на отм. -6.000. Фрагмента 2

Генпро

Формат А1

Согласовано

Взам. инв. №


Подп. и дата

Инв. № подл.


Кладочный план на отм. -6.000 фрагмент 3




Вид Г1

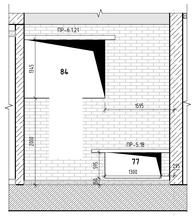


Вид Г2

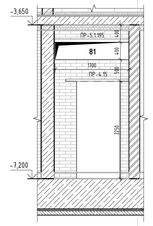


Вид Г3

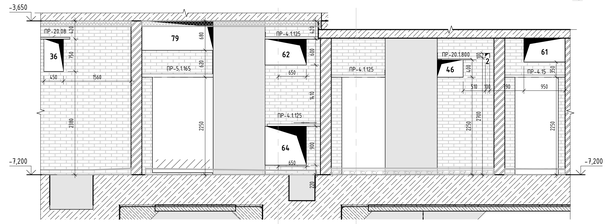


Вид Г4

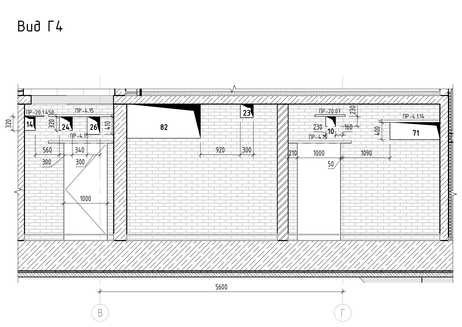


Вид Г5

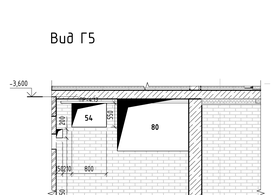


Вид Г6

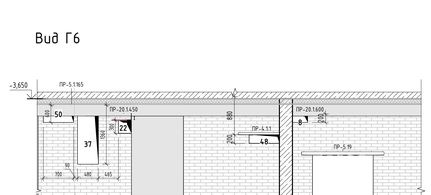


Вид Г7

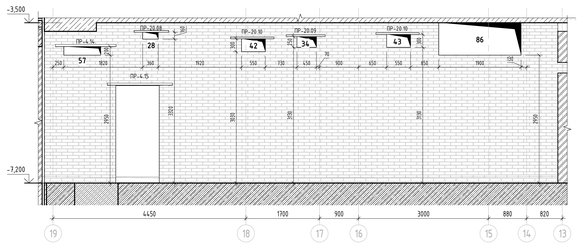

Вид Г8

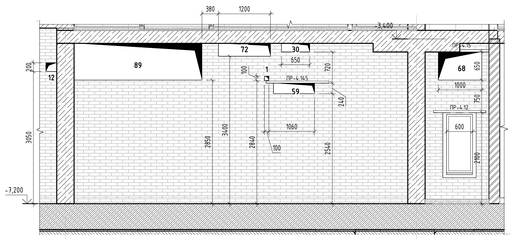

Вид Г9

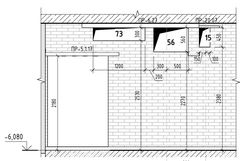

Условные обозначения:


- Монолитный железобетон
- Кирпичная кладка - 120 мм, 250 мм
- Блоки из ячеистого бетона - 100 мм, 200 мм, 250 мм
- Блоки из ячеистого бетона (невозводимые) - 100 мм, 200 мм
- Минеральная вата Технониколь Технобент Стандарт - 150мм
- 5.10 — Марка помещения (номер)
- 49,45 — Площадь помещения
- 1 — Марка двери
- РП-1 — Марка металлической решётки водосборных приямков
- Л-1 — Марка пола
- ПТ-1 — Марка потолка
- КО-1 — Марка колёсотбойников
- ЛП-1 — Марка водоотводных лотков
- ППП — Лифт предназначен для перевозки пожарных подразделений и для перевозки МГН

Ведомость проемов

Поз.	Ширина проема «Вариант»	Высота проема «Вариант»	Низ проема от ж/б плиты
1	800	2250	
2	1000	2250	
3	1100	2250	
4	1400	2250	
5	6000	1950	600

Примечания

1. За условную отметку 0.000 принять уровень, соответствующий абсолютной отметке +144.00;
2. Экспликация помещений см. л. 2;
3. Ведомость отверстий см. л. 9-12;
4. Ведомость перемычек см. л. 23;
5. Узлы кладки см. л. 24.

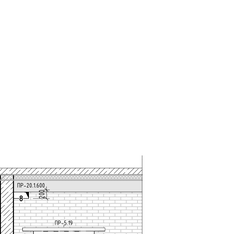


±0.000=+144.00							
						94-0421-ОК-1/Н-6.1-1.4-0-АР0	
						Жилой дом с трансформаторной подстанцией под защитное сооружение гражданской обороны - крытыми СЗГО II с инженерными сетями и благоустройством территории по адресу: г. Москва, внутригородское муниципальное образование Измайлово, Сиреневый бульвар, земельный участок 4/9 (участок 6.1)		
Изм.	Кол.уч.	Лист	№док.	Подпись	Дата		
Разработал		Калий			29.09.23	Стадия	Лист	Листов
Проверил		Сабиков			29.09.23	Р	6	
ГАП		Сабиков			29.09.23	Архитектурные решения подземной части		
Нач.отдела		Белкова			29.09.23			
Н.контр.		Ивлева			29.09.23	Кладочный план на отм. -7.050 фрагмент 3	Генпро	

Формат А0

Согласовано

Инв. № подл. | Подп. и дата | Взам. инв. №

Кладочный план на отм. -6.000 фрагмент 4

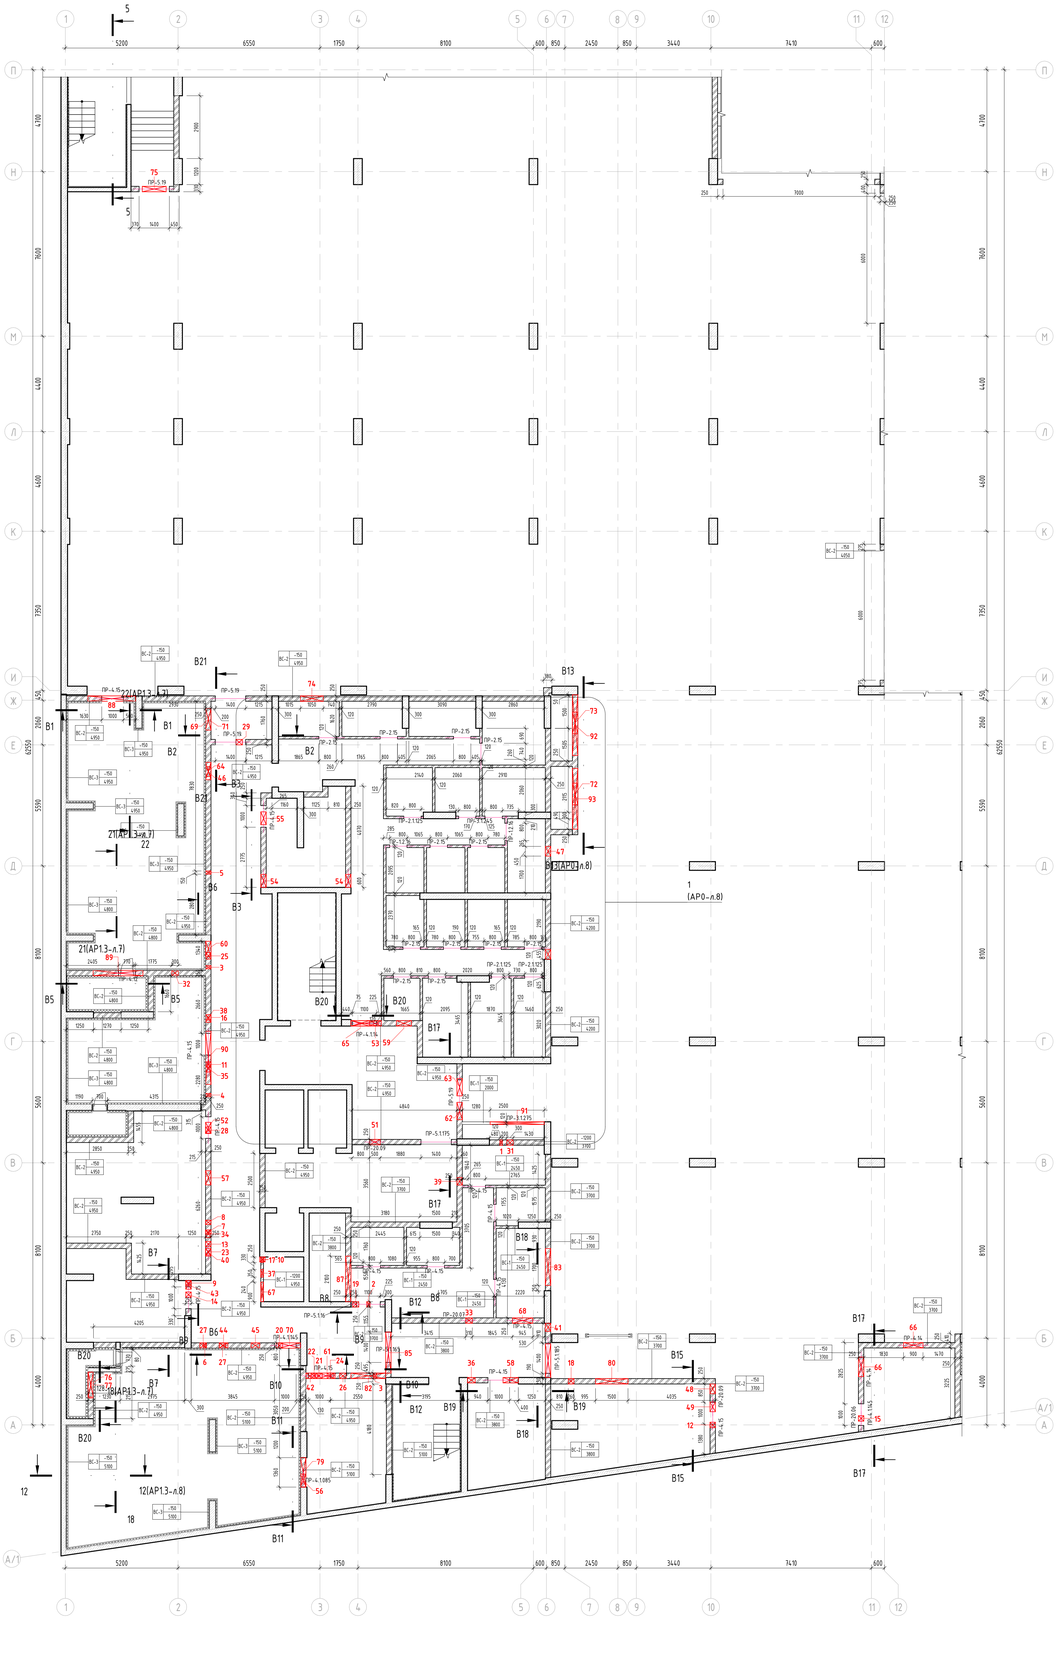


Согласовано

Взам. инв. №


Подп. и дата

Инв. № подл.


Вид В1

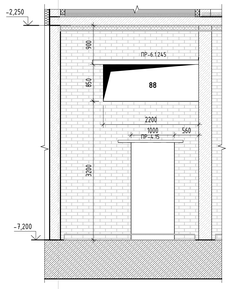


Вид В2

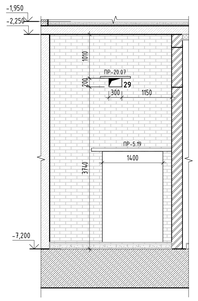


Вид В5

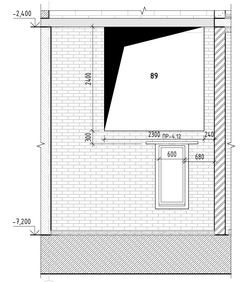


Вид В6

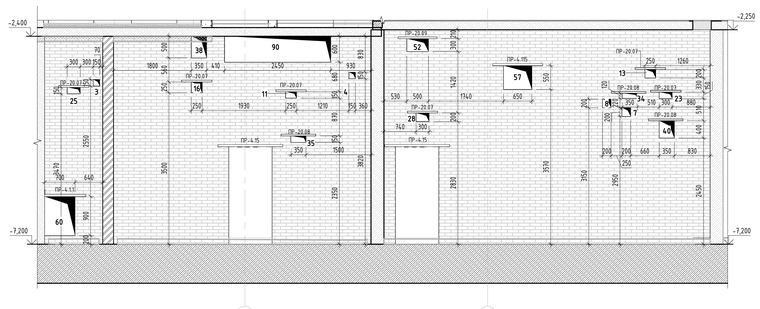


Вид В7

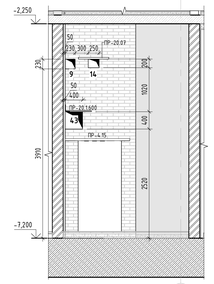


Вид В8

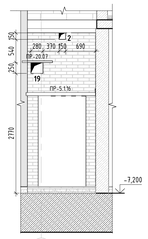


Вид В9

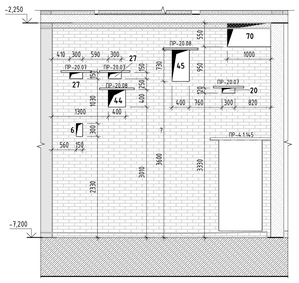


Вид В10

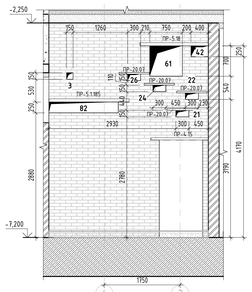


Вид В11

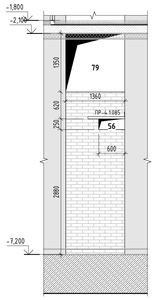


Вид В12

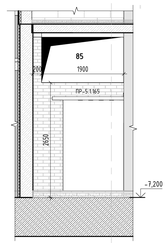


Вид В15

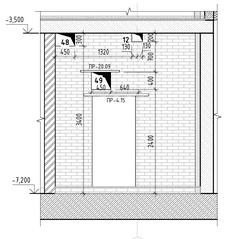


Вид В17

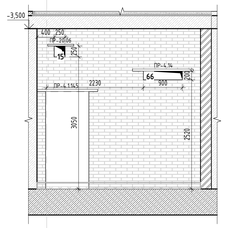


Вид В18

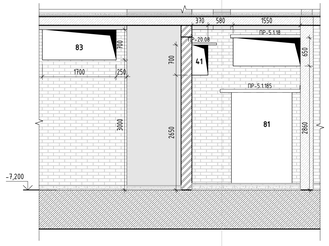


Вид В19

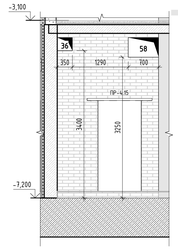

Вид В20

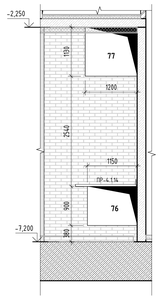


Вид В21

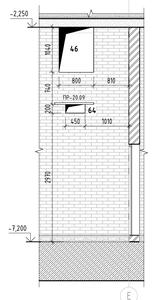

Ведомость проемов

Поз.	Ширина проема	Высота проема	Низ проема от ж/б плиты
1	800	2250	
2	1000	2250	
3	1100	2250	
4	1400	2250	
5	6000	3150	
6	770	1545	600

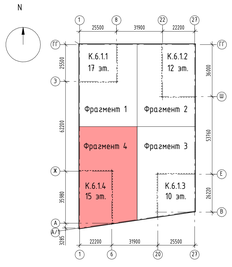

Условные обозначения:

- Монолитный железобетон
- Кирпичная кладка – 120 мм, 250 мм
- Блоки из ячеистого бетона – 80 мм, 100 мм, 200 мм, 250 мм
- Блоки из ячеистого бетона (негазобетонные) – 100 мм, 200 мм
- Минеральная вата Технониколь Технофлор Стандарт – 150мм
- -1.10 — Марка помещения (номер)
- 49.45 — Площадь помещения
- 1 — Марка двери
- РП-1 — Марка металлической решётки водосборных приямков
- П-1 — Марка пола
- ПТ-1 — Марка потолка
- КО-1 — Марка колёсотбойников
- ЛП-1 — Марка водоотводных лотков
- ППП — Лифт предназначен для перевозки пожарных подразделений и для перевозки МГН

Примечания

1. За условную отметку 0.000 принять уровень, соответствующий абсолютной отметке +144.00;
2. Экспликация помещений см. л. 2;
3. Ведомость отверстий см. л. 9-12;
4. Ведомость перемычек см. л. 23;
5. Узлы кладки см. л. 24.

±0.000=+144.00

Изм.	Кол.уч.	Лист	№док.	Подпись	Дата
Разработал	Калий				29.09.23
Проверил	Собеков				29.09.23
ГАП	Собеков				29.09.23
Нач.отдела	Белков				29.09.23
Н.контр.	Ивлева				29.09.23

94-0421-ОК-1/Н-6.1-1.4-0-АР0

Жилой дом с противопожарными перегородками 1-го типа, с помещениями общественного назначения и подземной автостоянкой по адресу: г. Москва, Внутригородская муниципальная территория Хамовники, Саринский проезд, земельный участок 4/9 (участок 6.1)

Стадия	Лист	Листов
Р	7	


Архитектурные решения подземной части

Кладочный план на отм. -7.950 фрагмент 4


Генпро

Формат А0


Фрагмент кладочного плана. Фрагмента 4

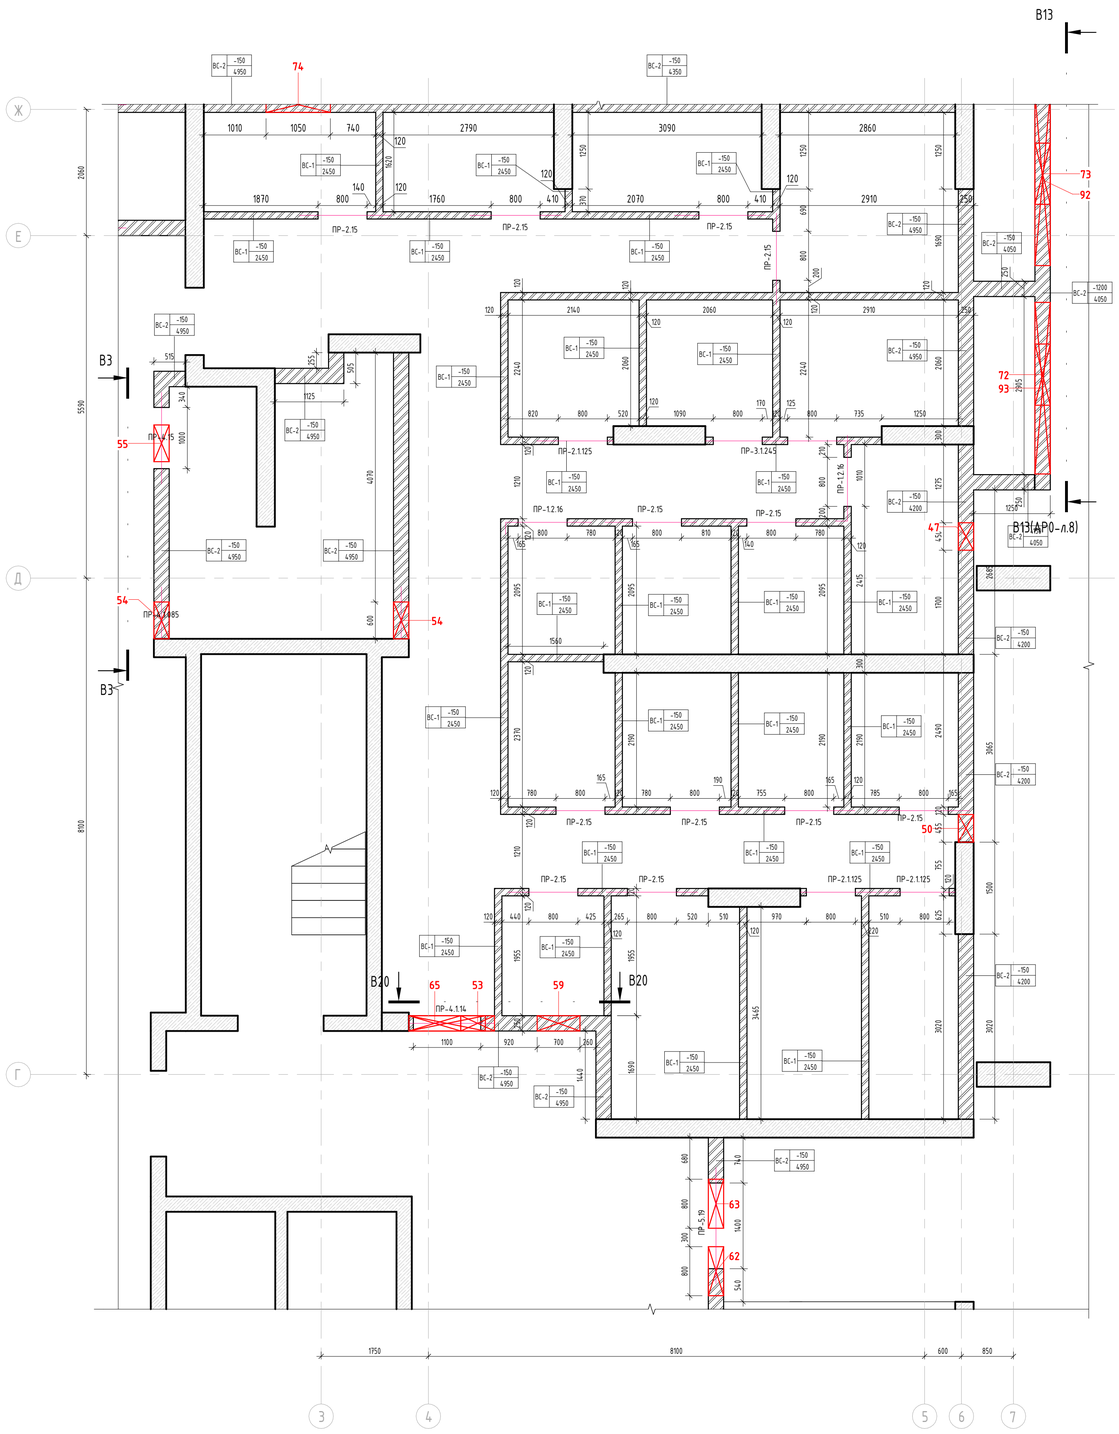


Вид В3

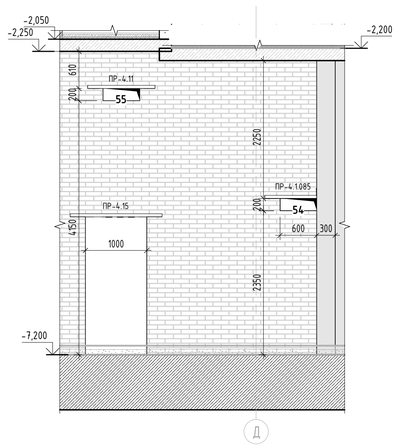


Вид В13

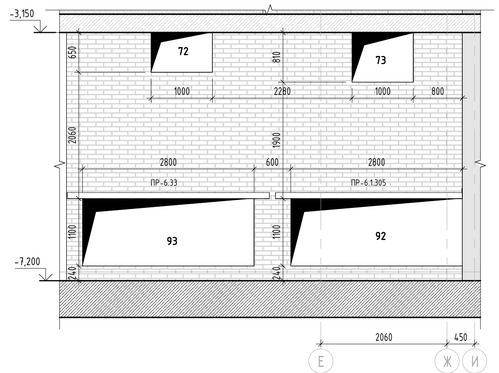


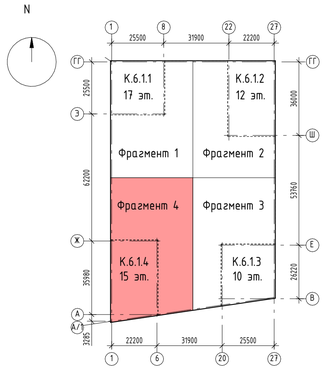

Вид В17

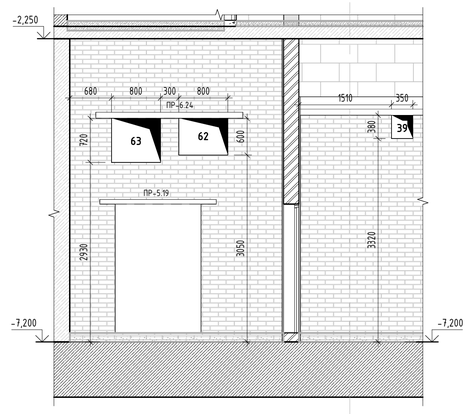

Вид В20

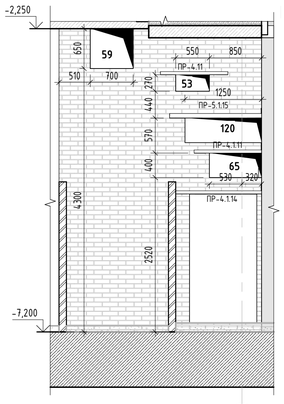

Условные обозначения:

- Монолитный железобетон
- Кирпичная кладка - 120 мм, 250 мм
- Блоки из ячеистого бетона - 80 мм, 100 мм, 200 мм, 250 мм
- Блоки из ячеистого бетона (невозводимые) - 100 мм, 200 мм
- Минеральная вата Технониколь Техновент Стандарт - 150мм
- -1-10 — Марка помещения (номер)
- 49,45 — Площадь помещения
- 1 — Марка двери
- РП-1 — Марка металлической решётки водосборных приямков
- П-1 — Марка пола
- ПТ-1 — Марка потолка
- КО-1 — Марка колёсотбойников
- ЛП-1 — Марка водоотводных лотков
- ППП — Лифт апредназначен для перевозки пожарных подразделений и для перевозки МГН

Ведомость проемов

Поз.	Ширина проема	Высота проема	Низ проема от ж/б плиты
1	800	2250	
2	1000	2250	
3	1100	2250	
4	1400	2250	
5	6000	3150	
6	770	1545	600

Примечания

1. За условную отметку 0.000 принять уровень, соответствующий абсолютной отметке +144.00;
2. Экспликация помещений см. л. 2;
3. Ведомость отверстий см. л. 9-12;
4. Ведомость перемычек см. л. 23;
5. Узлы кладки см. л. 24.

±0.000=+144,00

Изм.	Кол.уч.	Лист	№док.	Подпись	Дата
Разработал		Каплий			29.09.23
Проверил		Садеков			29.09.23
ГАП		Садеков			29.09.23
Нач.отдела		Беляков			29.09.23
Н.контр.		Ивлева			29.09.23

94-0421-ОК-1/Н-6.1-1..4-0-АР0

Жилой дом с приспособлением подземной автостоянки под защитное сооружение гражданской обороны - «укрытие» (ЗСГО) с инженерными сетям и благоустройством территории по адресу: г. Москва, внутригородское муниципальное образование Измайлово, Сиреневый бульвар, земельный участок 4/9 (участок 6.1)

Архитектурные решения подземной части

Стадия	Лист	Листов
Р	8	

Фрагмент кладочный план на отм. -7.050. Фрагмента 4

Генпро

Формат А1

Согласовано

Взам. инв. №

Подп. и дата

Инв. № подл.

Ведомость отверстий на отм. -6.150 (фрагмент 1)

Поз.	Ширина, мм	Высота, мм	Высота от ЖБ плиты	Кол.-во	Назначение проема	Примечание
1	150	150	3120	1	ОВиК	
2	150	150	3400	2	ВК	
3	150	200	2900	1	ВК	
4	200	150	4115	1	ОВиК	
5	200	200	4010	1	ВК	
6	200	200	4110	1	ВК	
7	230	200	2540	1	ССиА	
8	250	150	3600	1	ВК	
9	250	150	3920	2	ОВиК	
10	250	150	3995	2	ОВиК	
11	250	200	4910	1	ЭТР	
12	250	200	5000	1	ЭТР	
13	250	250	3150	1	ВК	
14	250	250	3290	1	ВК	
15	265	265	2517	1	ВК	
16	300	150	3755	2	ОВиК	
17	300	150	3995	1	ВК	
18	300	150	4235	1	ОВиК	
19	300	200	3629	1	ВК	
20	300	200	4422	1	ВК	
21	300	300	3270	1	ВК	
22	300	300	3850	1	ВК	
23	300	300	4000	1	ВК	
24	300	300	4390	1	ОВиК	
25	300	350	5200	1	ОВиК	
26	300	400	4300	1	ОВиК	
27	310	285	4965	1	ОВиК	
28	350	150	3265	1	ОВиК	
29	350	150	3825	1	ОВиК	
30	350	200	2950	1	ВК	
31	350	200	3050	1	ВК	
32	350	350	3250	1	ВК	
33	350	700	2930	1	ВК	
34	360	360	3990	1	ОВиК	
35	360	360	4320	1	ОВиК	
36	360	360	5170	1	ОВиК	
37	400	200	3400	1	ВК	
38	400	250	2710	1	ВК	
39	400	250	3150	1	ВК	
40	400	300	4100	1	ОВиК	
41	400	400	4000	1	ОВиК	
42	400	400	4750	1	ОВиК	
43	400	400	4870	1	ОВиК	
44	450	351	5200	1	ОВиК	

Ведомость отверстий на отм. -6.150 (фрагмент 1)

Поз.	Ширина, мм	Высота, мм	Высота от ЖБ плиты	Кол.-во	Назначение проема	Примечание
45	450	400	2460	1	ЭТР	
46	450	450	3250	1	ВК	
47	450	450	4730	1	ОВиК	
48	450	750	3950	1	ОВиК	
49	500	200	3785	3	ОВиК	
50	500	400	3950	1	ВК	
51	500	400	4310	1	ОВиК	
52	500	500	2940	1	ВК	
53	500	700	4260	1	ВК	
54	500	850	4400	1	ОВиК	
55	550	200	2900	1	ОВиК	
56	550	330	3820	1	ОВиК	
58	600	150	4020	1	ОВиК	
59	600	200	2350	1	ССиА	
60	600	200	2540	1	ССиА	
61	600	200	3240	1	ВК	
62	600	200	3730	1	ВК	
63	600	500	3350	1	ВК	
64	600	600	4280	1	ОВиК	
65	650	600	3800	1	ОВиК	
66	700	400	3950	1	ВК	
67	750	650	3430	1	ВК	
68	750	1800	1350	1	ОВиК	
69	750	2000	3550	1	ОВиК	
70	800	300	3300	2	ВК	
72	800	800	150	1	ОВиК	
73	800	1000	150	1	ОВиК	
74	900	900	3050	1	ОВиК	
75	900	1250	150	1	ОВиК	
76	900	1350	3900	1	ОВиК	
77	900	2050	1600	1	ОВиК	
78	950	800	3400	1	ВК	
79	1000	200	2510	1	ССиА	
80	1000	200	2900	1	ОВиК	
81	1000	900	4060	1	ОВиК	
82	1000	1000	370	1	ОВиК	

Ведомость отверстий на отм. -6.150 (фрагмент 1)

Поз.	Ширина, мм	Высота, мм	Высота от ЖБ плиты	Кол.-во	Назначение проема	Примечание
83	1000	1000	1720	1	ОВиК	
84	1070	400	3070	1	ВК	
85	1100	200	3350	1	ВК	
86	1150	200	3240	1	ВК	
87	1300	300	2550	1	ВК	
88	1300	1500	3750	1	ОВиК	
89	1320	1600	3650	1	ОВиК	
90	1400	600	4600	1	ОВиК	
91	1400	900	4950	1	ВК	
92	1600	4750	150	1	ОВиК	
93	2400	850	4300	1	ОВиК	
94	3007	715	1973	1	ОВиК	

Отверстия замаркированы на кладочных планах, см. л. 3-8

±0.000=+144,00

Согласовано

Взам. инв. №

Подп. и дата

Инв. № подл.

Изм.	Кол.уч.	Лист	№док.	Подпись	Дата	94-0421-ОК-1/Н-6.1-1..4-0-АР0			
						Жилой дом с приспособлением подземной автостоянки под защитное сооружение гражданской обороны - «укрытие» (ЗГО) с инженерными сетям и благоустройством территории по адресу: г. Москва, внутригородское муниципальное образование Измайлово, Сиреневый бульвар, земельный участок 4/9 (участок 6.1)			
Разработал		Каплий			29.09.23	Архитектурные решения подземной части	Стадия	Лист	Листов
Проверил		Садеков			29.09.23		Р	9	
ГАП		Садеков			29.09.23				
Нач.отдела		Беляков			29.09.23	Ведомость отверстий на отм. -6.150 (фрагмент 1)	Генпро		
Н.контр.		Ивлева			29.09.23				

Формат А2

Ведомость отверстий на отм.-6.150 (фрагмент 2)

Поз.	Ширина, мм	Высота, мм	Высота от ЖБ плиты	Кол.-во	Назначение проема	Примечание
1	100	150	4200	2	ОВиК	
2	100	250	3710	1	ВК	
3	100	300	2800	1	ВК	
4	150	150	3190	1	ВК	
5	150	150	3640	1	ВК	
6	150	150	3780	1	ОВиК	
7	200	150	3036	1	ОВиК	
8	200	200	2880	1	ВК	
9	200	200	3170	1	ВК	
10	200	200	3950	1	ВК	
11	200	200	4120	1	ОВиК	
12	200	230	3735	1	ОВиК	
13	200	230	4120	1	ОВиК	
14	230	230	3775	1	ОВиК	
15	230	230	3800	1	ОВиК	
16	230	260	4450	1	ОВиК	
17	230	300	4455	1	ОВиК	
18	230	340	4375	1	ОВиК	
19	240	120	3015	1	ОВиК	
20	250	200	3970	1	ЭТР	
21	260	120	3360	1	ОВиК	
22	260	120	3810	1	ОВиК	
23	270	130	3135	1	ОВиК	
24	300	150	2830	1	ОВиК	
25	300	150	2995	2	ОВиК	
26	300	150	3125	1	ОВиК	
27	300	150	3795	1	ОВиК	
28	300	150	3800	1	ОВиК	
29	300	200	2800	1	ОВиК	
30	300	200	3050	1	ОВиК	
31	300	250	2620	1	ОВиК	
32	300	250	3200	1	ОВиК	
33	300	250	3340	1	ОВиК	
34	300	300	3705	2	ОВиК	
35	300	300	4450	1	ОВиК	
36	300	400	3290	1	ВК	
37	300	600	3900	1	ОВиК	
38	350	200	4420	1	ЭТР	
39	350	300	3500	1	ОВиК	
40	350	350	4000	1	ОВиК	
41	350	400	3950	1	ОВиК	
42	400	130	2835	1	ОВиК	
43	400	300	500	1	ОВиК	
44	450	400	2520	1	ЭТР	
45	500	150	3345	1	ВК	
46	500	300	3270	1	ОВиК	

Ведомость отверстий на отм.-6.150 (фрагмент 2)

Поз.	Ширина, мм	Высота, мм	Высота от ЖБ плиты	Кол.-во	Назначение проема	Примечание
47	500	330	4020	2	ОВиК	
48	500	390	4360	1	ОВиК	
49	300	500	2970	1	ОВиК	
50	500	500	3600	1	ВК	
51	500	500	4050	1	ОВиК	
52	510	200	2900	1	ОВиК	
53	520	500	3350	1	ОВиК	
54	550	600	3250	1	ВК	
55	600	200	2550	1	ОВиК	
56	600	200	2750	1	ОВиК	
57	600	250	3408	1	ОВиК	
58	600	400	1500	1	ОВиК	
59	600	450	2335	1	ССиА	
60	660	850	3000	1	ОВиК	
61	700	500	2290	1	ОВиК	
62	700	500	2600	1	ОВиК	
63	700	600	3350	1	ОВиК	
64	700	800	3200	1	ОВиК	
65	700	850	3000	1	ОВиК	
66	700	1100	3400	1	ОВиК	
67	700	3150	800	1	ОВиК	
68	720	330	4020	1	ОВиК	
69	770	1000	3350	1	ОВиК	
70	780	650	3200	1	ОВиК	
71	800	600	3900	1	ОВиК	
72	800	800	3160	1	ОВиК	
73	850	400	3450	1	ОВиК	
74	850	540	2750	1	ОВиК	
75	850	550	3300	1	ОВиК	
76	850	850	3950	1	ОВиК	
77	880	300	3150	1	ОВиК	
78	900	650	3200	1	ОВиК	
79	900	700	3650	2	ОВиК	
80	900	800	2600	1	ОВиК	
81	900	900	200	1	ОВиК	
82	900	900	2540	1	ССиА	
83	900	920	3150	1	ОВиК	
84	900	1250	1650	1	ОВиК	
85	1020	1270	2580	1	ОВиК	
86	1100	600	660	1	ОВиК	

Ведомость отверстий на отм.-6.150 (фрагмент 2)

Поз.	Ширина, мм	Высота, мм	Высота от ЖБ плиты	Кол.-во	Назначение проема	Примечание
87	1100	600	2130	1	ОВиК	
88	1100	600	3240	1	ОВиК	
89	1100	900	2495	1	ВК	
90	1100	900	2500	1	ОВиК	
91	1200	200	2860	1	ОВиК	
92	1200	660	3690	1	ОВиК	
93	1200	1000	3350	1	ОВиК	
94	1200	1000	3750	1	ОВиК	
95	1300	500	2950	1	ОВиК	
96	1400	500	3450	1	ОВиК	
97	1500	600	3950	1	ОВиК	
98	1530	600	2600	1	ОВиК	
99	1600	600	3550	2	ОВиК	
100	1650	700	3905	1	ОВиК	
101	1850	3350	150	1	ОВиК	
102	2500	1100	2520	1	ОВиК	
103	450	480	3870	1	ВК	

Отверстия замаркированы на кладочных планах, см. л. 3-8

±0.000=+144,00

Изм.	Кол.уч.	Лист	№док.	Подпись	Дата	94-0421-ОК-1/Н-6.1-1..4-0-АР0			
						Жилой дом с приспособлением подземной автостоянки под защитное сооружение гражданской обороны - «укрытие» (ЗСГО) с инженерными сетям и благоустройством территории по адресу: г. Москва, внутригородское муниципальное образование Измайлово, Сиреневый бульвар, земельный участок 4/9 (участок 6.1)			
Разработал		Каплий			29.09.23	Архитектурные решения подземной части	Стадия	Лист	Листов
Проверил		Садеков			29.09.23		Р	10	
ГАП		Садеков			29.09.23				
Нач.отдела		Беляков			29.09.23	Ведомость отверстий на отм.-6.150 (фрагмент 2)	Генпро		
Н.контр.		Ивлева			29.09.23				

Формат А2

Согласовано

Взам. инв. №

Подп. и дата

Инв. № подл.

Ведомость отверстий на отм.-7.200. Фрагмент 3

Поз.	Ширина, мм	Высота, мм	Высота от ЖБ плиты	Кол.-во	Назначение проема	Примечание
1	100	100	2840	1	ССиА	
2	100	100	2700	1	ССиА	
3	150	150	2645	1	ВК	
4	150	150	3000	1	ОВиК	
5	150	150	3300	1	ВК	
6	150	200	2650	1	ОВиК	
7	165	165	3113	1	ВК	
8	350	200	1950	1	ОВиК	
9	200	250	2900	2	ОВиК	
10	230	230	2635	1	ОВиК	
11	240	120	2520	1	ОВиК	
12	250	200	3050	1	ЭТР	
13	250	250	2390	1	ВК	
14	250	320	2540	1	ВК	
15	250	450	2450	1	ВК	
16	300	150	2920	1	ОВиК	
17	300	150	3190	1	ОВиК	
18	300	200	2650	1	ВК	
19	300	200	2950	1	ОВиК	
20	300	200	3500	1	ВК	
21	300	200	2520	1	ССиА	
22	300	300	2750	1	ОВиК	
23	300	310	2840	1	ОВиК	
24	300	320	2540	1	ВК	
25	300	400	2480	1	ВК	
26	300	410	2450	1	ВК	
27	350	400	3450	1	ЭТР	
28	360	160	3320	1	ОВиК	
29	380	200	2540	1	ОВиК	
30	650	200	2450	1	ВК	
31	400	450	2700	1	ВК	
32	450	200	2900	1	ОВиК	
33	450	250	2700	1	ВК	
34	450	250	3130	1	ВК	
35	450	450	2700	1	ВК	
36	450	750	2380	1	ВК	
37	480	1360	2040	1	ОВиК	
38	500	200	2800	1	ВК	
39	500	500	3500	1	ВК	
40	500	500	2600	1	ОВиК	
41	540	350	3355	1	ОВиК	
42	550	300	3030	1	ВК	
43	550	300	3130	1	ВК	
44	600	200	2350	1	ССиА	
45	600	200	2520	1	ССиА	
46	600	400	2250	1	ССиА	
47	600	600	1850	1	ОВиК	

Ведомость отверстий на отм.-7.200. Фрагмент 3

Поз.	Ширина, мм	Высота, мм	Высота от ЖБ плиты	Кол.-во	Назначение проема	Примечание
48	700	200	2520	1	ССиА	
49	700	300	2220	1	ВК	
50	700	400	3000	1	ОВиК	
51	750	600	2550	1	ОВиК	
52	800	200	2350	1	ССиА	
53	800	400	2850	1	ВК	
54	800	550	2900	1	ОВиК	
55	800	600	2600	1	ОВиК	
56	800	560	3390	1	ОВиК	
57	850	200	2950	1	ОВиК	
58	900	400	2350	1	ОВиК	
59	950	240	2540	1	ССиА	
60	950	350	2390	1	ВК	
61	950	550	2600	1	ОВиК	
62	950	600	2530	1	ОВиК	
63	950	800	2350	1	ССиА	
64	950	900	220	1	ОВиК	
65	960	1350	850	1	ОВиК	
66	1000	200	3560	1	ССиА	
67	1000	350	2600	1	ОВиК	
68	1000	650	2850	1	ОВиК	
69	1000	670	3380	1	ОВиК	
70	1000	800	2650	1	ВК	
71	1150	400	2330	1	ОВиК	
72	1200	300	3400	1	ВК	
73	1200	300	3650	1	ОВиК	
74	1200	500	1200	1	ОВиК	
75	1200	650	2900	2	ОВиК	

Ведомость отверстий на отм.-7.200. Фрагмент 3

Поз.	Ширина, мм	Высота, мм	Высота от ЖБ плиты	Кол.-во	Назначение проема	Примечание
76	1200	2500	150	1	ОВиК	
77	1300	600	150	1	ОВиК	
78	1470	520	2640	1	ОВиК	
79	1645	680	2870	1	ВК	
80	1650	1250	2350	1	ЭТР	
81	1700	400	2750	1	ВК	
82	1700	790	2360	1	ВК	
83	1800	520	2630	1	ОВиК	
84	1865	1350	2000	1	ОВиК	
85	1900	500	3450	1	ОВиК	
86	1900	750	2950	1	ОВиК	
87	2500	750	2500	1	ЭТР	
88	770	380	2850	1	ВК	
89	2950	850	2850	1	ВК	
90	1800	300	2850	1	ВК	

Отверстия замаркированы на кладочных планах, см. л. 3-8

±0.000=+144,00

Изм.	Кол.уч.	Лист	№док.	Подпись	Дата
Разработал		Каплий			29.09.23
Проверил		Садеков			29.09.23
ГАП		Садеков			29.09.23
Нач.отдела		Беляков			29.09.23
Н.контр.		Ивлева			29.09.23

94-0421-ОК-1/Н-6.1-1..4-0-АР0

Жилой дом с приспособлением подземной автостоянки под защитное сооружение гражданской обороны - «укрытие» (ЗСГО) с инженерными сетям и благоустройством территории по адресу: г. Москва, внутригородское муниципальное образование Измайлово, Сиреневый бульвар, земельный участок 4/9 (участок 6.1)

Архитектурные решения подземной части

Стадия	Лист	Листов
Р	11	

Ведомость отверстий на отм. -7.200 (фрагмент 3)

Генпро

Согласовано

Взам. инв. №

Подп. и дата

Инв. № подл.

Формат А2

Ведомость отверстий на отм. -7.200 (фрагмент 4)

Поз.	Ширина, мм	Высота, мм	Высота от ЖБ плиты	Кол.-во	Назначение проема	Примечание
1	120	120	3080	1	ОВиК	
2	150	150	3550	1	ВК	
3	150	150	3650	2	ВК	
4	150	150	3820	1	ВК	
5	150	150	4040	1	ВК	
6	150	300	2330	1	ВК	
7	200	200	2950	1	ВК	
8	200	200	3150	1	ВК	
9	225	225	3908	1	ОВиК	
10	225	225	3910	1	ОВиК	
11	250	150	3370	1	ОВиК	
12	250	200	3500	1	ЭТР	
13	250	200	3835	1	ОВиК	
14	250	200	3935	1	ОВиК	
15	250	250	3050	1	ОВиК	
16	250	250	3495	1	ОВиК	
17	250	250	3880	1	ОВиК	
18	260	260	3060	1	ОВиК	
19	280	250	2765	1	ОВиК	
20	300	120	3330	1	ОВиК	
21	300	150	2780	1	ОВиК	
22	300	150	3185	1	ОВиК	
23	300	150	3360	1	ВК	
24	300	150	3365	1	ОВиК	
25	300	150	3470	1	ОВиК	
26	300	150	3620	1	ОВиК	
27	300	150	3660	2	ВК	
28	300	200	2830	1	ССиА	
29	300	200	3740	1	ОВиК	
31	300	400	3320	1	ОВиК	
32	300	450	4350	1	ОВиК	
33	310	120	3360	1	ОВиК	
34	350	120	3365	1	ОВиК	
35	350	150	2350	1	ОВиК	
36	350	300	3400	1	ОВиК	
37	350	300	4385	1	ОВиК	
39	350	380	3320	1	ОВиК	
40	350	400	2450	1	ВК	
38	350	500	4300	1	ОВиК	
41	370	700	2650	1	ВК	
42	400	250	4170	1	ОВиК	
43	400	400	2520	1	ЭТР	

Ведомость отверстий на отм. -7.200 (фрагмент 4)

Поз.	Ширина, мм	Высота, мм	Высота от ЖБ плиты	Кол.-во	Назначение проема	Примечание
44	400	400	3010	1	ВК	
45	400	730	3600	1	ОВиК	
46	450	200	2970	1	ОВиК	
47	450	200	3370	1	ОВиК	
48	450	300	3400	1	ОВиК	
49	450	400	2400	1	ЭТР	
50	450	400	2520	1	ССиА	
51	500	250	3930	1	ОВиК	
52	500	300	4445	1	ОВиК	
53	550	270	3930	1	ОВиК	
54	600	200	2350	2	ССиА	
55	600	200	4145	1	ОВиК	
56	600	250	2880	1	ОВиК	
57	650	550	3570	1	ВК	
58	700	450	3250	1	ЭТР	
59	700	650	4300	1	ОВиК	
60	700	900	200	1	ОВиК	
61	750	700	3720	1	ОВиК	
62	800	600	3050	1	ОВиК	
63	800	720	2930	1	ВК	
64	800	1040	3910	1	ОВиК	
65	850	400	2520	1	ЭТР	
66	900	200	2520	2	ССиА	
67	900	2600	2350	1	ОВиК	
68	940	260	3270	1	ОВиК	
69	1000	500	4150	1	ОВиК	
70	1000	550	4400	1	ОВиК	
71	1000	600	3130	1	ОВиК	
72	1000	650	3400	1	ССиА	
73	1000	800	3240	1	ССиА	
74	1050	850	3200	1	ОВиК	
75	1100	450	3400	1	ОВиК	
76	1150	900	375	1	ОВиК	
77	1200	1130	3820	1	ОВиК	

Ведомость отверстий на отм. -7.200 (фрагмент 4)

Поз.	Ширина, мм	Высота, мм	Высота от ЖБ плиты	Кол.-во	Назначение проема	Примечание
120	1250	400	2040	1	ЭТР	
79	1360	1350	3750	1	ОВиК	
80	1500	200	3500	1	ЭТР	
81	1550	650	2860	1	ОВиК	
82	1600	250	2875	1	ОВиК	
83	1700	700	3000	1	ОВиК	
84	1700	950	2775	1	ОВиК	
85	1895	1050	2650	1	ЭТР	
87	2100	800	3000	1	ОВиК	
88	2200	850	3200	1	ОВиК	
89	2300	2400	2400	1	ОВиК	
90	2450	600	4200	1	ОВиК	
91	2500	1100	100	1	ОВиК	
92	2800	1100	240	1	ССиА	
93	2800	1101	239	1	ССиА	

Отверстия замаркированы на кладочных планах, см. л. 3-8

±0.000=+144,00

Согласовано

Взам. инв. №


Подп. и дата

Инв. № подл.

Изм.	Кол.уч.	Лист	№док.	Подпись	Дата	94-0421-ОК-1/Н-6.1-1..4-0-АР0			
						Жилой дом с приспособлением подземной автостоянки под защитное сооружение гражданской обороны - «укрытие» (ЗСГО) с инженерными сетям и благоустройством территории по адресу: г. Москва, внутригородское муниципальное образование Измайлово, Сиреневый бульвар, земельный участок 4/9 (участок 6.1)			
Разработал		Каплий			29.09.23	Архитектурные решения подземной части	Стадия	Лист	Листов
Проверил		Садеков			29.09.23		Р	12	
ГАП		Садеков			29.09.23				
Нач.отдела		Беляков			29.09.23	Ведомость отверстий на отм. -7.200 (фрагмент 4)	Генпро		
Н.контр.		Ивлева			29.09.23				

Формат А2

Схема деления на фрагменты. -1 этаж на отм. -6.000

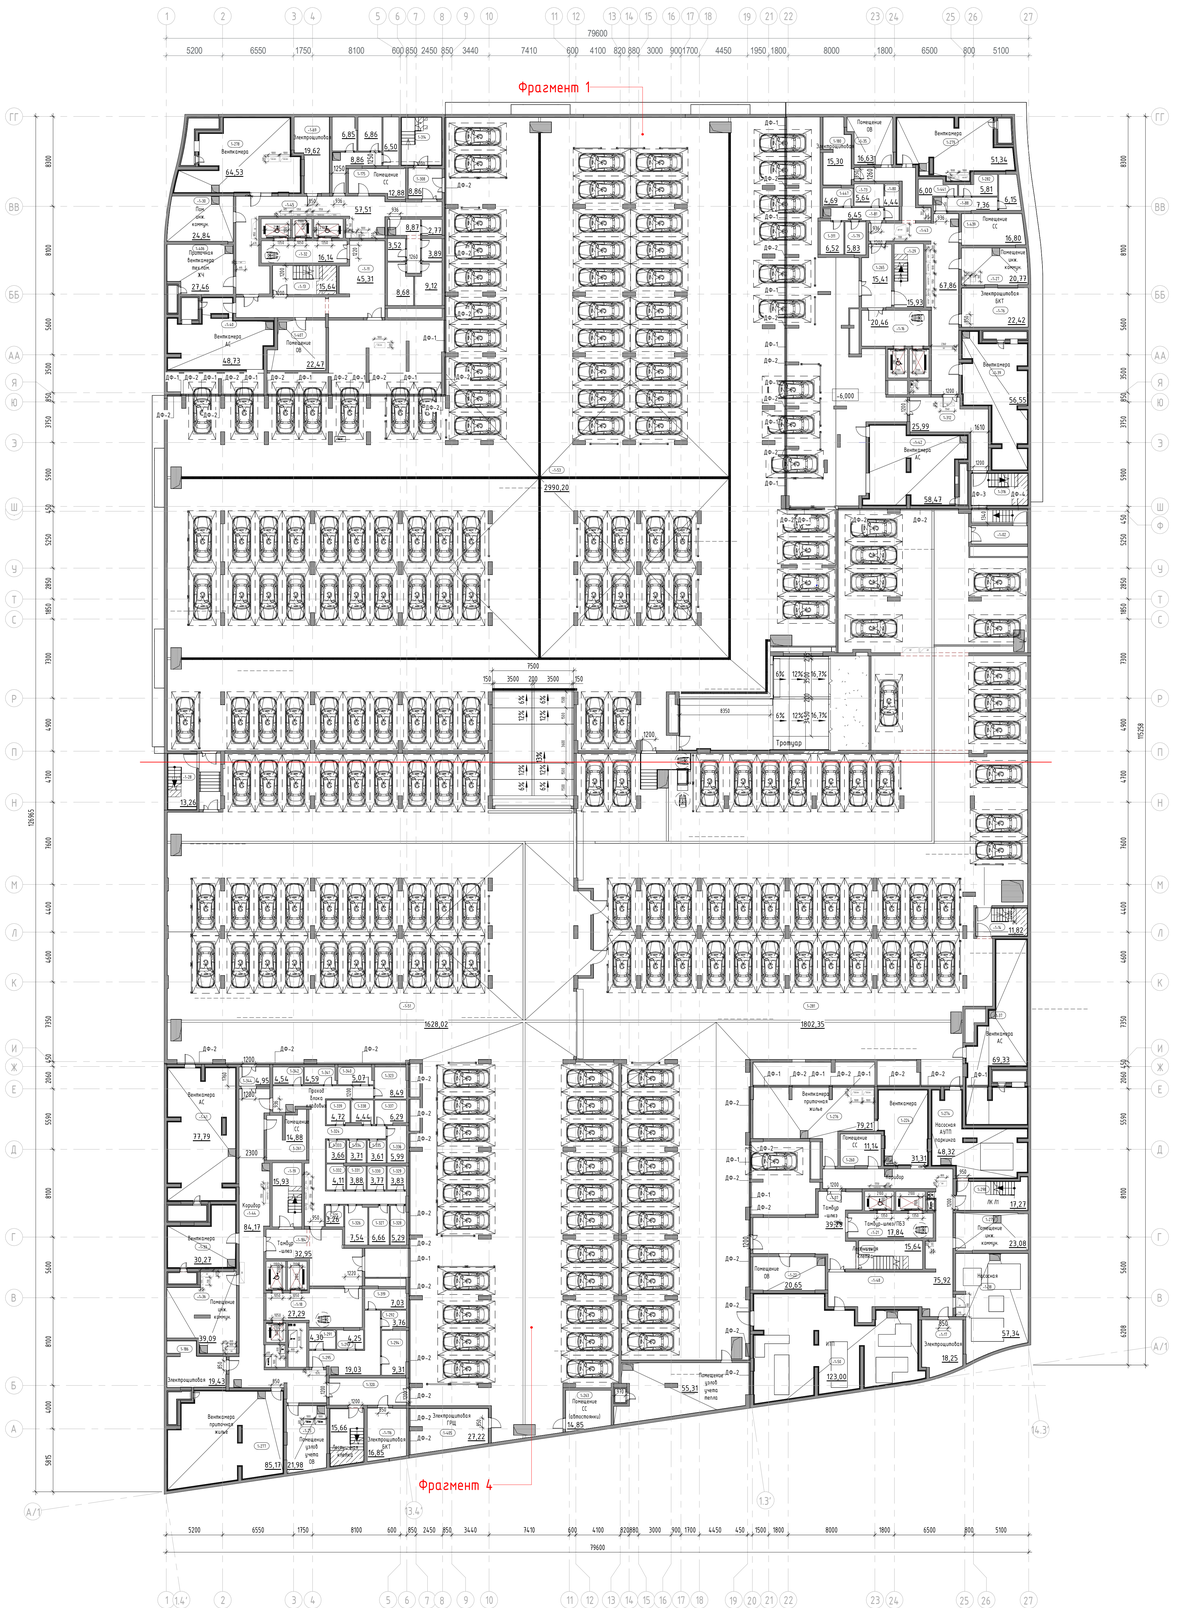

Экспликация помещений -1 этажа

Номер помещения	Наименование	Площадь помещения, м2	Кат. помещения
1-07	Лестничная клетка	92,12	
		92,12	
Лестничные клетки			
-1-13	Лестничная клетка	15,35	
-1-14	Лестничная клетка	11,89	
-1-19	Лестничная клетка	15,64	
-1-24	Лестничная клетка	15,35	
-1-28	Лестничная клетка	13,34	
-1-29	Лестничная клетка	15,64	
1-298	ЛК Л1	17,36	
1-314	Лестничная клетка	16,07	
1-316	Лестничная клетка Л1	15,21	
1-408	Лестничная клетка	15,60	
		151,44	
ПО жилья №1			
-1-30	Пом. инж. коммун.	24,64	В3
-1-45	Коридор	56,35	В1
-1-69	Электрощитовая	19,01	В3
1-175	Помещение СС	12,63	В3
1-278	Венткамера	60,26	Д
1-304	Зона хранения	3,52	В1
1-305	Зона хранения	9,12	В1
1-306	Зона хранения	3,89	В1
1-307	Зона хранения	2,77	В1
1-309	Зона хранения	8,68	В1
1-346	Проход блока кладовых	8,63	В1
1-370	Зона хранения	6,85	В1
1-373	Зона хранения	6,85	В1
1-406	Приточная венткамера техпом. ЖЧ	26,25	Д
1-437	Зона хранения	6,49	В1
1-438	Проход блока кладовых	8,61	В1
		264,55	
ПО жилья №2			
-1-27	Помещение инж. коммун.	20,58	В3
-1-35	Помещение ОВ	16,37	Д
-1-39	Венткамера	51,75	Д
-1-43	Коридор	66,59	
-1-73	Зона хранения	5,60	В1
-1-76	Электрощитовая БКТ	21,94	В4
-1-79	Зона хранения	5,82	В1
-1-80	Зона хранения	4,45	В1
-1-81	Проход блока кладовых	6,35	В1
-1-88	Проход блока кладовых	7,30	В1
-1-180	Электрощитовая	14,66	В3
1-279	Венткамера	47,11	Д
1-282	Зона хранения	5,81	В1
1-311	Зона хранения	6,52	В1
1-439	Помещение СС	16,54	В3
1-441	Зона хранения	6,00	В1
1-442	Зона хранения	6,15	В1
1-447	Зона хранения	4,64	В1
		314,17	
ПО жилья №3			
-1-17	Электрощитовая	17,79	В3
-1-22	Помещение ОВ	20,36	Д
-1-38	Насосная	56,77	В4
-1-48	Коридор	77,13	
1-224	Венткамера	29,22	Д
1-260	Помещение СС	10,94	В3
1-275	Помещение инж. коммун.	22,88	В3
1-276	Венткамера приточная жилье	78,39	Д
		313,48	
ПО жилья №4			
-1-25	Помещение узлов учета ОВ	21,83	Д

Экспликация помещений -1 этажа


Номер помещения	Наименование	Площадь помещения, м2	Кат. помещения
-1-33	Венткамера	27,70	Д
-1-36	Помещение инж. коммун.	38,77	В3
-1-44	Коридор	82,97	
-1-116	Электрощитовая БКТ	16,43	В3
1-186	Электрощитовая	18,80	В3
1-261	Помещение СС	14,57	В3
1-277	Венткамера приточная жилье	80,57	Д
1-291	Зона хранения	4,30	В1
1-292	Зона хранения	3,76	В1
1-293	Зона хранения	4,25	В1
1-294	Зона хранения	9,31	В1
1-295	Проход блока кладовых	18,65	В1
1-319	Проход блока кладовых	7,02	В1
1-323	Зона хранения	8,49	В1
1-324	Проход блока кладовых	49,22	В1
1-325	Зона хранения	3,26	В1
1-326	Зона хранения	7,54	В1
1-327	Зона хранения	6,66	В1
1-328	Зона хранения	5,29	В1
1-329	Зона хранения	3,83	В1
1-330	Зона хранения	3,77	В1
1-331	Зона хранения	3,88	В1
1-332	Зона хранения	4,11	В1
1-333	Зона хранения	3,66	В1
1-334	Зона хранения	3,71	В1
1-335	Зона хранения	3,61	В1
1-336	Зона хранения	5,99	В1
1-337	Зона хранения	6,29	В1
1-338	Зона хранения	4,44	В1
1-339	Зона хранения	4,32	В1
1-340	Зона хранения	5,07	В1
1-341	Зона хранения	4,59	В1
1-342	Зона хранения	4,54	В1
		491,62	
ПО подземной автостоянки №5			
-1-11	Тамбур -шлюз	44,54	
-1-16	Тамбур-шлюз/ПБЗ	20,18	
-1-32	Тамбур-шлюз/ПБЗ	15,84	
-1-40	Венткамера АС	44,78	В2
-1-42	Венткамера АС	54,32	В2
-1-53	Паркинг	2985,64	В2
1-265	Тамбур -шлюз	15,16	
1-308	Тамбур -шлюз	8,67	
1-312	Тамбур -шлюз	25,64	
1-407	Помещение ОВ	22,17	Д
		3236,93	
ПО подземной автостоянки №6			
-1-18	Тамбур-шлюз/ПБЗ	26,92	
-1-41	Венткамера АС	72,40	В2
-1-51	Паркинг	1625,11	В2
-1-184	Тамбур -шлюз	32,53	
1-263	Помещение СС (автостоянки)	14,62	В3
1-320	Тамбур -шлюз	17,51	
1-344	Тамбур -шлюз	4,82	
1-405	Электрощитовая ГРЩ	26,48	В3
		1820,37	
ПО подземной автостоянки №7			
-1-02	Тамбур -шлюз	8,67	
-1-03	Тамбур -шлюз	10,20	
-1-07	Тамбур -шлюз	41,30	
-1-21	Тамбур-шлюз/ПБЗ	17,54	
-1-23	Помещение узлов учета тепла	54,73	В4
-1-37	Венткамера АС	63,57	В2
-1-50	ИТП	115,55	В4
1-274	Насосная АУПТ паркинга	44,04	В4
1-281	Паркинг	1793,76	В2
		2149,36	
Итого:		8834,04	

Условные обозначения:

- -1-10 — Марка помещения (номер)
- 49,45 — Площадь помещения
- 1 — Марка двери
- РП-1 — Марка металлической решётки водосборных приямков
- П-1 — Марка пола
- ПТ-1 — Марка потолка
- КО-1 — Марка колёсоотбойников
- ЛП-1 — Марка водосборных лотков

Примечания

1. За условную отметку 0.000 принять уровень, соответствующий абсолютной отметке +144.00;
2. Ведомость отделки помещений см. л.17-22;
3. Ведомость колесоотбойников см. раздел ТХ;
4. Ведомость заполнения проемов (противопожарных штор, ворот) см. л.16;
5. Узлы лотков у водоприемных решеток для приямков см. л. 25, ведомость решеток дренажных приямков см. л. 14;
6. Ведомость решеток дренажных приямков см. л. 14;
7. Экспликация помещений см. л. 2;
8. Решетки для водосборных приямков разработаны в разделе КМ;
9. Электрические подъемники для МГН см. комплект 94-0421-ОК-1/Н-6.1-1.4-0-ВТ.

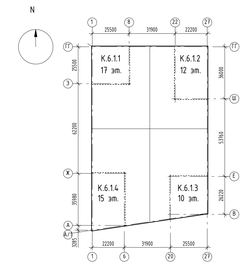

±0.000=+144.00

Изм.	Кол.уч.	Лист	№док.	Подпись	Дата
Разработал	Каплий				29.09.23
Проверил	Сабенов				29.09.23
ГАП	Сабенов				29.09.23
Нач.отдела	Белков				29.09.23
Н.контр.	Ивлева				29.09.23

94-0421-ОК-1/Н-6.1-1.4-0-АР0

Жилой дом с противопожарными подземными автостоянками под защитным сооружением гражданской обороны - крытыми СЗГО II с инженерными сетями и благоустройством территории по адресу: г. Москва, внутригородское муниципальное образование Хамовники, Сущевский Вал, 2, земельный участок 4/9 (участок 6.1)

Стадия	Лист	Листов
Р	13	

Архитектурные решения подземной части

Схема деления на фрагменты. -1 этаж.
Экспликация помещений. Маркировочный план


Генпро


Формат А0

Согласовано


Инв.№ подл. | Подп. и дата | Взам. инв. №

Маркировочный план на отм. -6.000 фрагмент 1

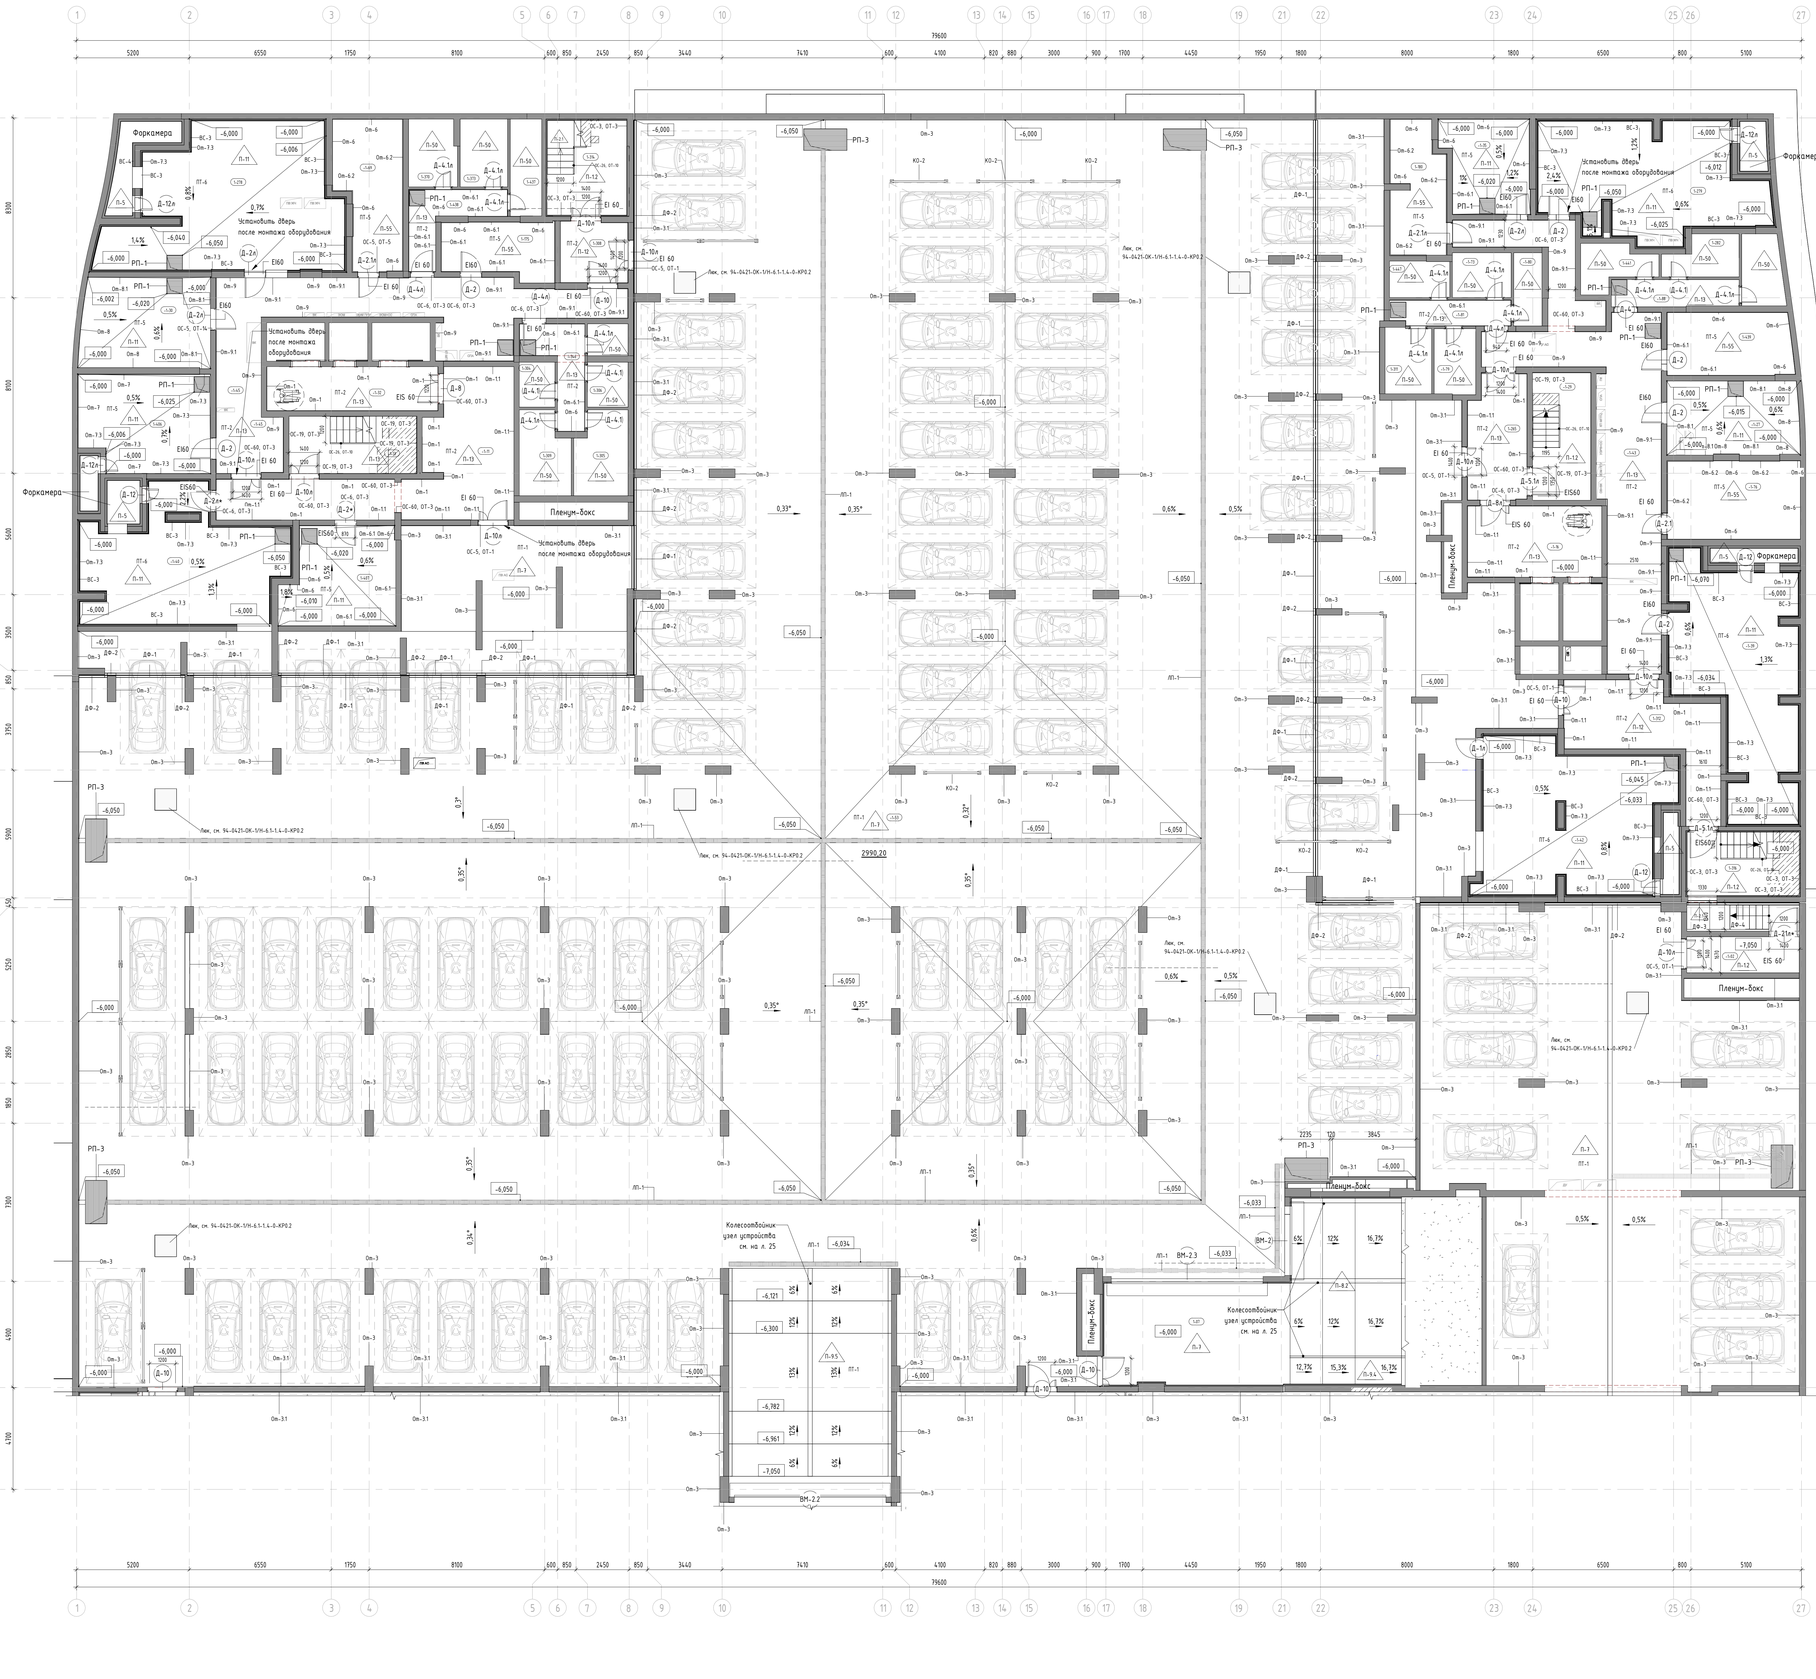


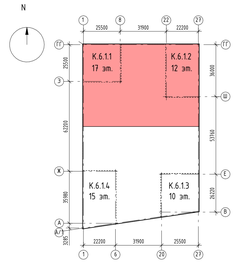


Разрез ЛК 1 корпуса

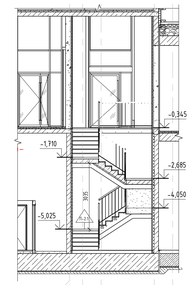


Фрагмент плана 1 этажа ЛК 1 корпуса

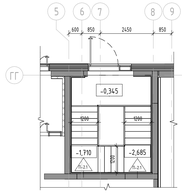

Разрез по ЛК 2 корпуса

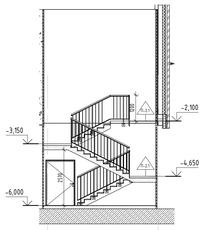

Фрагмент плана 1 этажа ЛК 2 корпуса

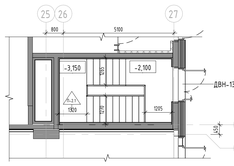

Ведомость решеток дренажных приямков

Марка	Длина, мм	Ширина, мм	Кол-во, шт	Примечание
РП-1	720	720	33	
РП-2	1000	600	5	
РП-3	2000	1000	12	
РП-4	2000	2000	1	
Всего: 51				

Условные обозначения:

-1-10	Марка помещения (номер)
49,45	Площадь помещения
1	Марка двери
РП-1	Марка металлической решётки водосборных приямков
П-1	Марка пола
ПТ-1	Марка потолка
КО-1	Марка колёсотбойников
ЛП-1	Марка водосборных лотков

Примечания

1. За условную отметку 0.000 принять уровень, соответствующий абсолютной отметке +144.00;
2. Ведомость отделки помещений см. л.11-22;
3. Ведомость колесоотбойников см. раздел ТХ;
4. Ведомость заполнения проемов (противопожарных штор, ворот) см. л.16;
5. Узлы лотков и водоприёмных решеток для приямков см. л. 25, ведомость решеток дренажных приямков см. л. 14;
6. Ведомость решеток дренажных приямков см. л. 14;
7. Экспликация помещений см. л. 2;
8. Решетки для водосборных приямков разработаны в разделе КМ;
9. Электрические подъемники для МГН см. комплект 94-0421-ОК-1/Н-6.1-1.4-0-ВТ.

±0.000=+144.00

						94-0421-ОК-1/Н-6.1-1.4-0-АР0	
						Жилой дом с приспособлением подземной автостоянки под защитное сооружение гражданской обороны – курятник (ЗСГО) с инженерными сетями и благоустройством территории по адресу: г. Москва, внутригородская муниципальная территория Хамовники, Сущевский Вал, земельный участок 4/5 (участок 6.1)		
Изм.	Кол.уч.	Лист	№док.	Подпись	Дата		
Разработал		Каллий			29.09.23	Архитектурные решения подземной части	Стадия: Р; Лист: 14; Листов:
Проверил		Собеков			29.09.23		
ГАП		Собеков			29.09.23		
Нач.отдела		Белянов			29.09.23		
Н.контр.		Ильева			29.09.23	Маркировочный план на отм. -6.000 фрагмент1	Генпро


Формат А0

Согласовано


Инв. № подл. | Подп. и дата | Взам. инв. №

Маркировочный план на отм. -6.000 фрагмент 2


Разрез ЛК автостоянки на западный фасад

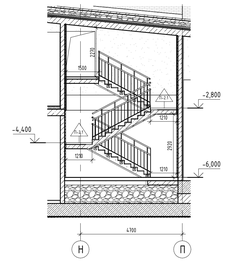


Разрез ЛК автостоянки на восточный фасад

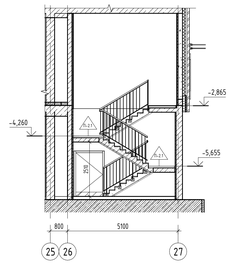

Разрез по ЛК 3 корпус

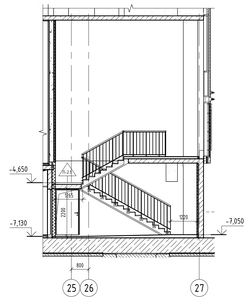

Разрез ЛК 4 корпус

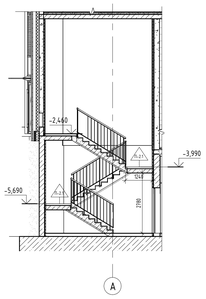

Условные обозначения:

П-1.10	Марка помещения (номер)
49,45	Площадь помещения
①	Марка двери
РП-1	Марка металлической решётки водосборных приямков
П-1	Марка пола
ПТ-1	Марка потолка
КО-1	Марка колёсотбойников
ЛП-1	Марка водосточных лотков

Примечания

1. За условную отметку 0.000 принять уровень, соответствующий абсолютной отметке +144.00;
2. Ведомость отделки помещений см. л.17-22;
3. Ведомость колёсотбойников см. раздел ТХ;
4. Ведомость заполнения проемов (противопожарных штор, ворот) см. л.16;
5. Узлы лотков и водоприёмных решеток для приямков см. л. 25, Ведомость решеток дренажных приямков см. л. 14;
6. Ведомость решеток дренажных приямков см. л. 14;
7. Экспликация помещений см. л. 2;
8. Решетки для водосборных приямков разработаны в разделе КМ;
9. Электрические подъемники для МГН см. комплект 94-0421-ОК-1/Н-6.1-1.4-0-ВТ.

±0.000=+144.00

Изм.	Кол.уч.	Лист	№док.	Подпись	Дата
Разработал	Каллий				29.09.23
Проверил	Собеков				29.09.23
ГИП	Собеков				29.09.23
Н.контр.	Белков				29.09.23
Н.контр.	Ивлева				29.09.23

94-0421-ОК-1/Н-6.1-1..4-0-АР0

Жилой дом с противопожарным подземным паркингом под защитное сооружение гражданской обороны - нулевой цикл с инженерными сетями и благоустройством территории по адресу: г. Москва, Внутригородское муниципальное образование Ясенево, Сервитный проезд, земельный участок 4/5 (участок 5.1)

Стадия	Лист	Листов
Р	15	

Архитектурные решения подземной части

Маркировочный план на отм. -6.000 фрагмент 2

Генпро

Формат А0

Согласовано

Взам. инв. №

Подп. и дата

Инв. № подл.

Ведомость элементов заполнения дверных проёмов

Марка	Обозначение	Описание	Всего	Размер проёма, мм	Предел огнестойкости	Примечание
ВМ-2	ГОСТ 31174-2017/ТУ 5284-001-18897806-2016 ГОСТ 53307-2009	Ворота противопожарные подъемно-поворотные с секционным полотном из стальных сэндвич-панелей с вальным приводом, крепление внутри помещения, в нижней части ворот люк с самозакрывающейся заслонкой 200х200мм, цвет RAL 7016 (антрацитово-серый) матовый	1	3200х2500(h)	EI 60	
ВМ-2.1	ГОСТ 31174-2017/ТУ 5284-001-18897806-2016 ГОСТ 53307-2009	Ворота противопожарные подъемно-поворотные с секционным полотном из стальных сэндвич-панелей с вальным приводом, крепление внутри помещения, в нижней части ворот люк с самозакрывающейся заслонкой 200х200мм, цвет RAL 7016 (антрацитово-серый) матовый	2	6000х3000(h)	EI 60	
ВМ-2.2	ГОСТ 31174-2017/ТУ 5284-001-18897806-2016 ГОСТ 53307-2009	Ворота противопожарные подъемно-поворотные с секционным полотном из стальных сэндвич-панелей с вальным приводом, крепление внутри помещения, в нижней части ворот люк с самозакрывающейся заслонкой 200х200мм, цвет RAL 7016 (антрацитово-серый) матовый	1	7000х3000(h)	EI 60	
ВМ-2.3	ГОСТ 31174-2017/ТУ 5284-001-18897806-2016 ГОСТ 53307-2009	Ворота противопожарные подъемно-поворотные с секционным полотном из стальных сэндвич-панелей с вальным приводом, крепление внутри помещения, в нижней части ворот люк с самозакрывающейся заслонкой 200х200мм, цвет RAL 7016 (антрацитово-серый) матовый	1	8350х2500(h)	EI 60	
Д-1	ГОСТ Р 57327-2016 /ТУ 25.12.10-001-17157160-2018	Дверь металлическая, правая, из х/к стали толщиной 1,2 мм, с заполнением минеральной ватой, противопожарная, глухая, со стационарным порогом 14 мм, контурный уплотнитель - серый, доводчик, нажимная ручка, цилиндровый замок 'ключ-вертушка', порошковая окраска, цвет RAL 7016 (антрацитово-серый) матовый	1	1000х2100(h)	EI30	
Д-1л	ГОСТ Р 57327-2016 /ТУ 25.12.10-001-17157160-2018	Дверь металлическая, левая, из х/к стали толщиной 1,2 мм, с заполнением минеральной ватой, противопожарная, глухая, со стационарным порогом 14 мм, контурный уплотнитель - серый, доводчик, нажимная ручка, цилиндровый замок 'ключ-вертушка', порошковая окраска, цвет RAL 7016 (антрацитово-серый) матовый	1	1000х2100(h)	EI30	
Д-2	ГОСТ Р 57327-2016 /ТУ 25.12.10-001-17157160-2018	Дверь металлическая, правая, из х/к стали толщиной 1,2 мм, с заполнением минеральной ватой, противопожарная, глухая, со стационарным порогом 14 мм, контурный уплотнитель - серый, доводчик, нажимная ручка, цилиндровый замок 'ключ-вертушка', порошковая окраска, цвет RAL 7016 (антрацитово-серый) матовый	16	1000х2100(h)	EI60	
Д-2*	ГОСТ Р 57327-2016 /ТУ 25.12.10-001-17157160-2018	Дверь металлическая, правая, из х/к стали толщиной 1,2 мм, с заполнением минеральной ватой, противопожарная, дымогазонепроницаемая, глухая, со стационарным порогом 14 мм, контурный уплотнитель - серый, доводчик, нажимная ручка, цилиндровый замок 'ключ-вертушка', порошковая окраска, цвет RAL 7016 (антрацитово-серый) матовый	1	1000х2100(h)	EIS60	
Д-2.1	ГОСТ Р 57327-2016 / ТУ 25.12.10-17157160-2018	Дверь металлическая, правая, из х/к стали толщиной1,2 мм, с заполнением минеральной ватой, противопожарная, глухая со стационарным порогом, контурный уплотнитель - серый, доводчик, нажимная ручка, врезной самозапирающийся замок с цилиндром "ключ-вертушка" для возможности запирания изнутри помещения, снаружи открывается ключом, крепление заводского исполнения для присоединения заземления на высоте 400мм, порошковая окраска, цвет RAL 7016 (антрацитово-серый) Матовый	3	1000х2100(h)	EI 60	
Д-2.1л	ГОСТ Р 57327-2016 / ТУ 25.12.10-17157160-2018	Дверь металлическая, левая, из х/к стали толщиной1,2 мм, с заполнением минеральной ватой, противопожарная, глухая со стационарным порогом, контурный уплотнитель - серый, доводчик, нажимная ручка, врезной самозапирающийся замок с цилиндром "ключ-вертушка" для возможности запирания изнутри помещения, снаружи открывается ключом, крепление заводского исполнения для присоединения заземления на высоте 400мм, порошковая окраска, цвет RAL 7016 (антрацитово-серый) Матовый	4	1000х2100(h)	EI 60	
Д-2.1л*	ГОСТ Р 57327-2016 / ТУ 25.12.10-17157160-2018	Дверь металлическая, левая, из х/к стали толщиной1,2 мм, с заполнением минеральной ватой, противопожарная, дымогазонепроницаемая, глухая со стационарным порогом, контурный уплотнитель - серый, доводчик, нажимная ручка, врезной самозапирающийся замок с цилиндром "ключ-вертушка" для возможности запирания изнутри помещения, снаружи открывается ключом, крепление заводского исполнения для присоединения заземления на высоте 400мм, порошковая окраска, цвет RAL 7016 (антрацитово-серый) матовый	1	1000х2100(h)	EIS 60	
Д-2л	ГОСТ Р 57327-2016 / ТУ 25.12.10-001-17157160-2018	Дверь металлическая, левая, из х/к стали толщиной 1,2 мм, с заполнением минеральной ватой, противопожарная, глухая, со стационарным порогом 14 мм, контурный уплотнитель - серый, доводчик, нажимная ручка, цилиндровый замок 'ключ-вертушка', порошковая окраска, цвет RAL 7016 (антрацитово-серый) матовый	7	1000х2100(h)	EI60	
Д-2л*	ГОСТ Р 57327-2016 / ТУ 25.12.10-001-17157160-2018	Дверь металлическая, левая, из х/к стали толщиной 1,2 мм, с заполнением минеральной ватой, противопожарная, дымогазонепроницаемая, глухая, со стационарным порогом 14 мм, контурный уплотнитель - серый, доводчик, нажимная ручка, цилиндровый замок 'ключ-вертушка', порошковая окраска, цвет RAL 7016 (антрацитово-серый) матовый	1	1000х2100(h)	EIS60	
Д-4	ДПС 01 2079-958 пр. EI 60	Дверь металлическая, правая, из х/к стали толщиной 1,2 мм, с заполнением минеральной ватой, противопожарная, с порогом, глухая, нажимная ручка, доводчик, порошковая окраска, цвет RAL 7016 (антрацитово-серый) матовый порогом 14 мм, контурный уплотнитель, нажимная ручка на круглой розетке, отбойная пластина h=200мм со стороны помещения автостоянки, цвет RAL 7016	2	1100х2100(h)	EI 60	
Д-4*	ГОСТ Р 57327-2016 / ТУ 25.12.10-17157160-2018	Дверь металлическая, правая, из х/к стали толщиной 1,2 мм, с заполнением минеральной ватой, противопожарная, с порогом, глухая, дымогазонепроницаемая, нажимная ручка, доводчик, порошковая окраска, цвет RAL 7016 (антрацитово-серый) матовый порогом 14 мм, контурный уплотнитель, нажимная ручка на круглой розетке, отбойная пластина h=200мм со стороны помещения автостоянки, цвет RAL 7016	1	1100х2100(h)	EIS 60	
Д-4.1	ДСВ, Оп, ПРг, Пр, Вн, О, М3	Дверь металлическая, правая, с порогом, глухая, замок ключ-ключ, нажимная ручка	9	800х2100(h)	-	
Д-4.1л	ДСВ, Оп, ПРг, Л, Вн, О, М3	Дверь металлическая, правая, с порогом, глухая, замок ключ-ключ, нажимная ручка	31	800х2100(h)	-	
Д-4л	ДПС 01 2079-958 л. EI 60	Дверь металлическая, левая, из х/к стали толщиной 1,2 мм, с заполнением минеральной ватой, противопожарная, с порогом, глухая, нажимная ручка, доводчик, порошковая окраска, цвет RAL 7016 (антрацитово-серый) матовый	4	1100х2100(h)	EI 60	

Ведомость элементов заполнения дверных проёмов

Марка	Обозначение	Описание	Всего	Размер проёма, мм	Предел огнестойкости	Примечание
Д-5.1л	ГОСТ Р 57327-2016 / ТУ 25.12.10-17157160-2018	Дверь металлическая с угловой коробкой минимальный проем в свету 1200 мм, левая, из х/к стали, толщиной 1,2 мм, с заполнением минеральной ватой, противопожарная, дымогазонепроницаемая, глухая со стационарным порогом 14 мм, контурный уплотнитель - серый, доводчик, нажимная ручка на круглой розетке, порошковая окраска, цвет RAL 7016 (антрацитово-серый) матовый	2	1350х2100(h)	EIS60	
Д-5л	ГОСТ Р 57327-2016 / ТУ 25.12.10-17157160-2018	Дверь металлическая, левая, из х/к стали толщиной 1,2 мм, с заполнением минеральной ватой, противопожарная, дымогазонепроницаемая, глухая, со стационарным порогом 14 мм, контурный уплотнитель - серый, доводчик, нажимная ручка на круглой розетке, порошковая окраска, цвет RAL 7016 (антрацитово серый) матовый	1	1100х2100(h)	EIS 60	
Д-8	ДПСО 02 2078-1358 пр. EIS 60	Дверь металлическая (обе створки рабочие), из х/к стали толщиной 1,2 мм, с заполнение минеральной ватой, противопожарная, дымогазонепроницаемая, остекленная, двупольная, противопожарное остекление 150х1400мм, с автоматически выпадающим порогом, контурный уплотнитель - серый, доводчик, нажимная ручка на круглой розетке, минимальная ширина рабочей створки 950мм, дверной блок оснащен доводчиками с координацией последовательного закрывания полотен, порошковая окраска, цвет RAL 7016 (антрацитово- серый) матовый	2	1400х2100(h)	EIS 60	
Д-8л	ДПСО 02 2078-1358 пр. EIS 60	Дверь металлическая (обе створки рабочие), из х/к стали толщиной 1,2 мм, с заполнение минеральной ватой, противопожарная, дымогазонепроницаемая, остекленная, двупольная, противопожарное остекление 150х1400мм, с автоматически выпадающим порогом, контурный уплотнитель - серый, доводчик, нажимная ручка на круглой розетке, минимальная ширина рабочей створки 950мм, дверной блок оснащен доводчиками с координацией последовательного закрывания полотен, порошковая окраска, цвет RAL 7016 (антрацитово- серый) матовый	2	1400х2100(h)	EIS 60	
Д-10	ДПСО 02 2079-1358 пр. EI 60	Дверь противопожарная остекленная двупольная (обе створки рабочие), противопожарное остекление 150х1400мм, со стационарным порогом 14 мм, контурный уплотнитель, нажимные ручки на круглой розетке, цвет RAL 7016, минимальная ширина рабочей створки 950 мм, дверной блок оснащен доводчиками с координацией последовательного закрывания полотен	12	1400х2100(h)	EI 60	
Д-10л	ДПСО 02 2079-1358 л. EI 60	Дверь противопожарная остекленная двупольная (обе створки рабочие), противопожарное остекление 150х1400мм, со стационарным порогом 14 мм, контурный уплотнитель, нажимные ручки на круглой розетке, цвет RAL 7016, минимальная ширина рабочей створки 950 мм, дверной блок оснащен доводчиками с координацией последовательного закрывания полотен	16	1400х2100(h)	EI 60	
Д-12	ДУс 1,25х0,5 / ТУ 25.12.10-003-83198695-2020	Дверь металлическая, изоцинкованной стали толщиной 1,2 мм, герметичная, с прижимным механизмом, утепленная, со стационарным порогом 45 мм, порошковая окраска, цвет RAL 7016 (антрацитово-серый) матовый	5	600х1390(h)		
Д-12л	ДУс 1,25х0,5 / ТУ 25.12.10-003-83198695-2020	Дверь металлическая, изоцинкованной стали толщиной 1,2 мм, герметичная, с прижимным механизмом, утепленная, со стационарным порогом 45 мм, порошковая окраска, цвет RAL 7016 (антрацитово-серый) матовый	1	600х1390(h)		
Д-12л	ДУс 1,25х0,5 / ТУ 25.12.10-003-83198695-2020	Дверь металлическая, изоцинкованной стали толщиной 1,2 мм, герметичная, с прижимным механизмом, утепленная, со стационарным порогом 45 мм, порошковая окраска, цвет RAL 7016 (антрацитово-серый) матовый	5	600х1390(h)		
Д-21	ГОСТ Р 57327-2016 /ТУ 25.12.10-007-17157160-2023	Дверь металлическая, правая, из х/к стали, толщиной 1,2 мм, с заполнением минеральной ватой, противопожарная, глухая со стационарным порогом 14 мм, контурный уплотнитель - серый, доводчик, нажимная ручка на круглой розетке, порошковая окраска, цвет RAL 7016 (антрацитово-серый) матовый	3	1400х2100(h)	EI 60	
Д-21л	ГОСТ Р 57327-2016 /ТУ 25.12.10-007-17157160-2023	Дверь металлическая, левая, из х/к стали, толщиной 1,2 мм, с заполнением минеральной ватой, противопожарная, глухая со стационарным порогом 14 мм, контурный уплотнитель - серый, доводчик, нажимная ручка на круглой розетке, порошковая окраска, цвет RAL 7016 (антрацитово-серый) матовый	4	1400х2100(h)	EI 60	
Д-21л*	ГОСТ Р 57327-2016 /ТУ 25.12.10-007-17157160-2023	Дверь металлическая, левая, из х/к стали, толщиной 1,2 мм, с заполнением минеральной ватой, противопожарная, дымогазонепроницаемая, глухая со стационарным порогом 14 мм, контурный уплотнитель - серый, доводчик, нажимная ручка на круглой розетке, порошковая окраска, цвет RAL 7016 (антрацитово-серый) матовый	1	1400х2100(h)	EIS 60	

Примечание:

1. Общие данные см. лист 1.
2. Перед заказом габаритные размеры проемов уточнить по месту.
3. Перед заказом дверей производитель должен быть согласован с Заказчиком.
4. Двери, используемые МГН, должны быть оборудованы доводчиками по ГОСТ Р 56177, усилие открывания двери не должно превышать 50 Нм. Доводчик должен обеспечивать задержку автоматического закрывания двери продолжительностью не менее 5 с.
5. Двери лестничных клеток не должны иметь запоры и замки препятствующие их свободному открыванию изнутри без ключа, выполнить с устройствами для самозакрывания и уплотнением притворов.

±0.000=+144,00

Изм.	Кол.уч.	Лист	№док.	Подпись	Дата
Разработал	Каплий				29.09.23
Проверил	Садеков				29.09.23
ГАП	Садеков				29.09.23
Нач.отдела	Беляков				29.09.23
Н.контр.	Ивлева				29.09.23

94-0421-ОК-1/Н-6.1-1..4-0-АР0

Жилой дом с приспособлением подземной автостоянки под защитное сооружение гражданской обороны - «культитет» (ЗГО) с инженерными сетями и благоустройством территории по адресу: г. Москва, внутригородское муниципальное образование Измайлово, Сиреневый бульвар, земельный участок 4/9 (участок 6.1)

Архитектурные решения подземной части

Стадия	Лист	Листов
Р	16	

Ведомость заполнения дверных проёмов

Генпро

Согласовано

Взам. инв. №

Подп. и дата

Инв. № подл.

Формат А1

Спецификация отделки стен (начало)

Марка	Номер пом.	Состав	Площадь	Примечание
Лестничные клетки				
ОС-19, ОТ-3	-1-13	- Грунтовка Бетонконтакт - 1 слой - Улучшенная штукатурка смесями цементно-песчаными - 17мм - Грунтовка глубокого проникновения - 1 слой - Окраска краской структурной негорючей, нанесение краскопультом, группа горючести НГ - 1 слой	93,38	
ОС-3, ОТ-3	-1-14	- Слой штукатурно-клеевой Технониколь 210 или аналог, армированный сеткой фасадной стеклотканевой щелочестойкой М3600 - 10мм - Грунтовка глубокого проникновения - 1 слой - Окраска краской структурной негорючей, нанесение краскопультом, группа горючести НГ - 1 слой	54,24	
ОС-19, ОТ-3	-1-19	- Грунтовка Бетонконтакт - 1 слой - Улучшенная штукатурка смесями цементно-песчаными - 17мм - Грунтовка глубокого проникновения - 1 слой - Окраска краской структурной негорючей, нанесение краскопультом, группа горючести НГ - 1 слой	79,34	
ОС-19, ОТ-3	-1-24	- Грунтовка Бетонконтакт - 1 слой - Улучшенная штукатурка смесями цементно-песчаными - 17мм - Грунтовка глубокого проникновения - 1 слой - Окраска краской структурной негорючей, нанесение краскопультом, группа горючести НГ - 1 слой	53,27	
ОС-3, ОТ-3	-1-28	- Слой штукатурно-клеевой Технониколь 210 или аналог, армированный сеткой фасадной стеклотканевой щелочестойкой М3600 - 10мм - Грунтовка глубокого проникновения - 1 слой - Окраска краской структурной негорючей, нанесение краскопультом, группа горючести НГ - 1 слой	44,85	
ОС-19, ОТ-3	-1-29	- Грунтовка Бетонконтакт - 1 слой - Улучшенная штукатурка смесями цементно-песчаными - 17мм - Грунтовка глубокого проникновения - 1 слой - Окраска краской структурной негорючей, нанесение краскопультом, группа горючести НГ - 1 слой	87,22	
ОС-3, ОТ-3	1-298	- Слой штукатурно-клеевой Технониколь 210 или аналог, армированный сеткой фасадной стеклотканевой щелочестойкой М3600 - 10мм - Грунтовка глубокого проникновения - 1 слой - Окраска краской структурной негорючей, нанесение краскопультом, группа горючести НГ - 1 слой	61,17	
ОС-3, ОТ-3	1-314	- Слой штукатурно-клеевой Технониколь 210 или аналог, армированный сеткой фасадной стеклотканевой щелочестойкой М3600 - 10мм - Грунтовка глубокого проникновения - 1 слой - Окраска краской структурной негорючей, нанесение краскопультом, группа горючести НГ - 1 слой	88,25	
ОС-3, ОТ-3	1-316	- Слой штукатурно-клеевой Технониколь 210 или аналог, армированный сеткой фасадной стеклотканевой щелочестойкой М3600 - 10мм - Грунтовка глубокого проникновения - 1 слой - Окраска краской структурной негорючей, нанесение краскопультом, группа горючести НГ - 1 слой	56,95	
ОС-3, ОТ-3	1-408	- Слой штукатурно-клеевой Технониколь 210 или аналог, армированный сеткой фасадной стеклотканевой щелочестойкой М3600 - 10мм - Грунтовка глубокого проникновения - 1 слой - Окраска краской структурной негорючей, нанесение краскопультом, группа горючести НГ - 1 слой	67,18	
ПО жилья №1				
От-8	-1-30	-Грунтовка Бетонконтакт - 1 слой - Затирка поверхности после демонтажа опалубки 2-4 мм - Пропитка упрочняющая обеспыливающая - 1 слой	56,23	
От-8.1	-1-30	- Грунтовка глубокого проникновения- 1 слой - Простая штукатурка смесями цементно-песчаными по сетке тканой стальной 10х10х0.8 мм - 14 мм - Пропитка упрочняющая обеспыливающая - 1 слой	56,05	
От-9	-1-45	-Грунтовка Бетонконтакт - 1 слой -Улучшенная штукатурка смесями цементно-песчаными - 17 мм -Грунтовка глубокого проникновения - 1 слой -Окраска краской структурной 1 слой негорючей, нанесение краскопультом, группа горючести НГ - 1 слой	136,53	
От-9.1	-1-45	-Грунтовка глубокого проникновения- 1 слой - Улучшенная штукатурка смесями цементно-песчаными по сетке тканой стальной 10х10х0.8 мм - 17 мм -Грунтовка глубокого проникновения - 1 слой -Окраска краской структурной негорючей, нанесение краскопультом, группа горючести НГ	169,25	
От-6	-1-69	-Грунтовка Бетонконтакт - 1 слой -Затирка поверхности после демонтажа опалубки 2-4 мм -Грунтовка под финишную отделку - 1 слой - Простая окраска краской водно-дисперсионной за 2 раза	45,85	
От-6.2	-1-69	- Грунтовка глубокого проникновения- 1 слой - Сплошное выравнивание смесями цементно-песчаными по сетке тканой стальной 10х10х0.8 мм - до 35 мм - Грунтовка под финишную отделку - 1 слой - Простая окраска краской водно-дисперсионной за 2 раза	62,50	
От-6	1-175	-Грунтовка Бетонконтакт - 1 слой -Затирка поверхности после демонтажа опалубки 2-4 мм -Грунтовка под финишную отделку - 1 слой - Простая окраска краской водно-дисперсионной за 2 раза	15,58	
От-6.1	1-175	- Грунтовка глубокого проникновения- 1 слой - Простая штукатурка смесями цементно-песчаными по сетке тканой стальной 10х10х0.8 мм - 14 мм - Грунтовка под финишную отделку - 1 слой - Простая окраска краской водно-дисперсионной за 2 раза	69,68	
От-6.3	1-278	- Шпатлевка стыков ГСП с проклейкой лентой армирующей - Грунтовка под финишную отделку - 1 слой - Простая окраска краской водно-дисперсионной за 2 раза	160,30	
От-7.3	1-278	- Шпатлевка стыков ГСП с проклейкой лентой армирующей - Грунтовка глубокого проникновения - 1 слой - Керамическая плитка на растворе цементно-песчаном с затиркой швов - 12 мм	67,98	
От-6	1-346	-Грунтовка Бетонконтакт - 1 слой -Затирка поверхности после демонтажа опалубки 2-4 мм -Грунтовка под финишную отделку - 1 слой - Простая окраска краской водно-дисперсионной за 2 раза	8,52	
От-6.1	1-346	- Грунтовка глубокого проникновения- 1 слой - Простая штукатурка смесями цементно-песчаными по сетке тканой стальной 10х10х0.8 мм - 14 мм - Грунтовка под финишную отделку - 1 слой - Простая окраска краской водно-дисперсионной за 2 раза	18,07	
От-7	1-406	- Грунтовка Бетонконтакт - 1 слой - Затирка поверхности после демонтажа опалубки - 2-4 мм - Грунтовка глубокого проникновения - 1 слой - Керамическая плитка на растворе цементно-песчаном с затиркой швов - 12 мм	46,56	
От-7.3	1-406	- Шпатлевка стыков ГСП с проклейкой лентой армирующей - Грунтовка глубокого проникновения - 1 слой - Керамическая плитка на растворе цементно-песчаном с затиркой швов - 12 мм	45,39	
От-6	1-438	-Грунтовка Бетонконтакт - 1 слой -Затирка поверхности после демонтажа опалубки 2-4 мм -Грунтовка под финишную отделку - 1 слой - Простая окраска краской водно-дисперсионной за 2 раза	9,81	
От-6.1	1-438	- Грунтовка глубокого проникновения- 1 слой - Простая штукатурка смесями цементно-песчаными по сетке тканой стальной 10х10х0.8 мм - 14 мм - Грунтовка под финишную отделку - 1 слой - Простая окраска краской водно-дисперсионной за 2 раза	58,63	
ПО жилья №2				

Спецификация отделки стен (начало)

Марка	Номер пом.	Состав	Площадь	Примечание
От-8	-1-27	-Грунтовка Бетонконтакт - 1 слой - Затирка поверхности после демонтажа опалубки 2-4 мм - Пропитка упрочняющая обеспыливающая - 1 слой	25,50	
От-8.1	-1-27	- Грунтовка глубокого проникновения- 1 слой - Простая штукатурка смесями цементно-песчаными по сетке тканой стальной 10х10х0.8 мм - 14 мм - Пропитка упрочняющая обеспыливающая - 1 слой	47,06	
От-6	1-35	-Грунтовка Бетонконтакт - 1 слой -Затирка поверхности после демонтажа опалубки 2-4 мм -Грунтовка под финишную отделку - 1 слой - Простая окраска краской водно-дисперсионной за 2 раза	38,84	
От-6.1	1-35	- Грунтовка глубокого проникновения- 1 слой - Простая штукатурка смесями цементно-песчаными по сетке тканой стальной 10х10х0.8 мм - 14 мм - Грунтовка под финишную отделку - 1 слой - Простая окраска краской водно-дисперсионной за 2 раза	36,01	
От-6.3	1-39	- Шпатлевка стыков ГСП с проклейкой лентой армирующей - Грунтовка под финишную отделку - 1 слой - Простая окраска краской водно-дисперсионной за 2 раза	91,34	
От-7.3	1-39	- Шпатлевка стыков ГСП с проклейкой лентой армирующей - Грунтовка глубокого проникновения - 1 слой - Керамическая плитка на растворе цементно-песчаном с затиркой швов - 12 мм	79,59	
ОС-1, ОТ-4	-1-43	- Грунтовка Бетонконтакт - 1 слой - Затирка поверхности после демонтажа опалубки - 2-4мм - Грунтовка под финишную отделку - 1 слой - Простая окраска краской водно-дисперсионной негорючей за 2 раза, группа горючести НГ - 2 слоя	40,75	
ОС-7, ОТ-4	-1-43	- Грунтовка глубокого проникновения - 1 слой - Простая штукатурка смесями цементно-песчаными по сетке тканой стальной 10х10х0.8 мм - 14мм - Грунтовка под финишную отделку - 1 слой - Простая окраска краской водно-дисперсионной негорючей за 2 раза, группа горючести НГ - 2 слоя	74,12	
От-9	-1-43	-Грунтовка Бетонконтакт - 1 слой -Улучшенная штукатурка смесями цементно-песчаными - 17 мм -Грунтовка глубокого проникновения - 1 слой -Окраска краской структурной 1 слой негорючей, нанесение краскопультом, группа горючести НГ - 1 слой	64,94	
От-9.1	-1-43	-Грунтовка глубокого проникновения- 1 слой - Улучшенная штукатурка смесями цементно-песчаными по сетке тканой стальной 10х10х0.8 мм - 17 мм -Грунтовка глубокого проникновения - 1 слой -Окраска краской структурной негорючей, нанесение краскопультом, группа горючести НГ	111,99	
От-6	-1-76	-Грунтовка Бетонконтакт - 1 слой -Затирка поверхности после демонтажа опалубки 2-4 мм -Грунтовка под финишную отделку - 1 слой - Простая окраска краской водно-дисперсионной за 2 раза	49,91	
От-6.2	-1-76	- Грунтовка глубокого проникновения- 1 слой - Сплошное выравнивание смесями цементно-песчаными по сетке тканой стальной 10х10х0.8 мм - до 35 мм - Грунтовка под финишную отделку - 1 слой - Простая окраска краской водно-дисперсионной за 2 раза	29,58	
От-6	-1-81	-Грунтовка Бетонконтакт - 1 слой -Затирка поверхности после демонтажа опалубки 2-4 мм -Грунтовка под финишную отделку - 1 слой - Простая окраска краской водно-дисперсионной за 2 раза	2,33	
От-6.1	-1-81	- Грунтовка глубокого проникновения- 1 слой - Простая штукатурка смесями цементно-песчаными по сетке тканой стальной 10х10х0.8 мм - 14 мм - Грунтовка под финишную отделку - 1 слой - Простая окраска краской водно-дисперсионной за 2 раза	18,69	
От-6	1-180	-Грунтовка Бетонконтакт - 1 слой -Затирка поверхности после демонтажа опалубки 2-4 мм -Грунтовка под финишную отделку - 1 слой - Простая окраска краской водно-дисперсионной за 2 раза	27,18	
От-6.2	1-180	- Грунтовка глубокого проникновения- 1 слой - Сплошное выравнивание смесями цементно-песчаными по сетке тканой стальной 10х10х0.8 мм - до 35 мм - Грунтовка под финишную отделку - 1 слой - Простая окраска краской водно-дисперсионной за 2 раза	59,96	
От-6.3	1-279	- Шпатлевка стыков ГСП с проклейкой лентой армирующей - Грунтовка под финишную отделку - 1 слой - Простая окраска краской водно-дисперсионной за 2 раза	109,44	
От-7.3	1-279	- Шпатлевка стыков ГСП с проклейкой лентой армирующей - Грунтовка глубокого проникновения - 1 слой - Керамическая плитка на растворе цементно-песчаном с затиркой швов - 12 мм	66,93	
От-6	1-439	-Грунтовка Бетонконтакт - 1 слой -Затирка поверхности после демонтажа опалубки 2-4 мм -Грунтовка под финишную отделку - 1 слой - Простая окраска краской водно-дисперсионной за 2 раза	35,97	
От-6.1	1-439	- Грунтовка глубокого проникновения- 1 слой - Простая штукатурка смесями цементно-песчаными по сетке тканой стальной 10х10х0.8 мм - 14 мм - Грунтовка под финишную отделку - 1 слой - Простая окраска краской водно-дисперсионной за 2 раза	34,22	
ПО жилья №3				
От-6	-1-17	-Грунтовка Бетонконтакт - 1 слой -Затирка поверхности после демонтажа опалубки 2-4 мм -Грунтовка под финишную отделку - 1 слой - Простая окраска краской водно-дисперсионной за 2 раза	25,83	
От-6.2	-1-17	- Грунтовка глубокого проникновения- 1 слой - Сплошное выравнивание смесями цементно-песчаными по сетке тканой стальной 10х10х0.8 мм - до 35 мм - Грунтовка под финишную отделку - 1 слой - Простая окраска краской водно-дисперсионной за 2 раза	25,07	
От-6	-1-22	-Грунтовка Бетонконтакт - 1 слой -Затирка поверхности после демонтажа опалубки 2-4 мм -Грунтовка под финишную отделку - 1 слой - Простая окраска краской водно-дисперсионной за 2 раза	21,12	
От-6.1	-1-22	- Грунтовка глубокого проникновения- 1 слой - Простая штукатурка смесями цементно-песчаными по сетке тканой стальной 10х10х0.8 мм - 14 мм - Грунтовка под финишную отделку - 1 слой - Простая окраска краской водно-дисперсионной за 2 раза	40,92	
От-7	-1-38	- Грунтовка Бетонконтакт - 1 слой - Затирка поверхности после демонтажа опалубки - 2-4 мм - Грунтовка глубокого проникновения - 1 слой - Керамическая плитка на растворе цементно-песчаном с затиркой швов - 12 мм	34,56	
От-7.3	-1-38	- Шпатлевка стыков ГСП с проклейкой лентой армирующей - Грунтовка глубокого проникновения - 1 слой - Керамическая плитка на растворе цементно-песчаном с затиркой швов - 12 мм	65,02	
От-9	-1-48	-Грунтовка Бетонконтакт - 1 слой -Улучшенная штукатурка смесями цементно-песчаными - 17 мм -Грунтовка глубокого проникновения - 1 слой -Окраска краской структурной 1 слой негорючей, нанесение краскопультом, группа горючести НГ - 1 слой	102,38	

Спецификация отделки стен (начало)

Марка	Номер пом.	Состав	Площадь	Примечание
От-9.1	-1-48	-Грунтовка глубокого проникновения- 1 слой - Улучшенная штукатурка смесями цементно-песчаными по сетке тканой стальной 10х10х0.8 мм - 17 мм -Грунтовка глубокого проникновения - 1 слой -Окраска краской структурной негорючей, нанесение краскопультом, группа горючести НГ	104,96	
От-6	1-260	-Грунтовка Бетонконтакт - 1 слой -Затирка поверхности после демонтажа опалубки 2-4 мм -Грунтовка под финишную отделку - 1 слой - Простая окраска краской водно-дисперсионной за 2 раза	7,46	
От-6.1	1-260	- Грунтовка глубокого проникновения- 1 слой - Простая штукатурка смесями цементно-песчаными по сетке тканой стальной 10х10х0.8 мм - 14 мм - Грунтовка под финишную отделку - 1 слой - Простая окраска краской водно-дисперсионной за 2 раза	31,13	
От-8	1-275	-Грунтовка Бетонконтакт - 1 слой - Затирка поверхности после демонтажа опалубки 2-4 мм - Пропитка упрочняющая обеспыливающая - 1 слой	28,85	
От-8.1	1-275	- Грунтовка глубокого проникновения- 1 слой - Простая штукатурка смесями цементно-песчаными по сетке тканой стальной 10х10х0.8 мм - 14 мм - Пропитка упрочняющая обеспыливающая - 1 слой	29,76	
От-7	1-276	- Грунтовка Бетонконтакт - 1 слой - Затирка поверхности после демонтажа опалубки - 2-4 мм - Грунтовка глубокого проникновения - 1 слой - Керамическая плитка на растворе цементно-песчаном с затиркой швов - 12 мм	43,42	
От-7.3	1-276	- Шпатлевка стыков ГСП с проклейкой лентой армирующей - Грунтовка глубокого проникновения - 1 слой - Керамическая плитка на растворе цементно-песчаном с затиркой швов - 12 мм	112,44	
ПО жилья №4				
От-6	-1-25	-Грунтовка Бетонконтакт - 1 слой -Затирка поверхности после демонтажа опалубки 2-4 мм -Грунтовка под финишную отделку - 1 слой - Простая окраска краской водно-дисперсионной за 2 раза	36,77	
От-6.1	-1-25	- Грунтовка глубокого проникновения- 1 слой - Простая штукатурка смесями цементно-песчаными по сетке тканой стальной 10х10х0.8 мм - 14 мм - Грунтовка под финишную отделку - 1 слой - Простая окраска краской водно-дисперсионной за 2 раза	49,49	
От-7.3	-1-33	- Шпатлевка стыков ГСП с проклейкой лентой армирующей - Грунтовка глубокого проникновения - 1 слой - Керамическая плитка на растворе цементно-песчаном с затиркой швов - 12 мм	43,65	
От-8	-1-36	-Грунтовка Бетонконтакт - 1 слой - Затирка поверхности после демонтажа опалубки 2-4 мм - Пропитка упрочняющая обеспыливающая - 1 слой	60,58	
От-8.1	-1-36	- Грунтовка глубокого проникновения- 1 слой - Простая штукатурка смесями цементно-песчаными по сетке тканой стальной 10х10х0.8 мм - 14 мм - Пропитка упрочняющая обеспыливающая - 1 слой	87,89	
От-1	-1-44	-Грунтовка Бетонконтакт - 1 слой -Улучшенная штукатурка смесями цементно-песчаными - 17 мм -Грунтовка глубокого проникновения - 1 слой -Окраска краской структурной 1 слой негорючей, нанесение краскопультом, группа горючести НГ - 1 слой	126,29	
От-1.1	-1-44	-Грунтовка глубокого проникновения- 1 слой -Улучшенная штукатурка смесями цементно-песчаными по сетке тканой стальной 10х10х0.8 мм - 17 мм -Грунтовка глубокого проникновения - 1 слой -Окраска краской структурной негорючей, нанесение краскопультом, группа горючести НГ	215,91	
От-6	-1-116	-Грунтовка Бетонконтакт - 1 слой -Затирка поверхности после демонтажа опалубки 2-4 мм -Грунтовка под финишную отделку - 1 слой - Простая окраска краской водно-дисперсионной за 2 раза	34,87	
От-6.2	-1-116	- Грунтовка глубокого проникновения- 1 слой - Сплошное выравнивание смесями цементно-песчаными по сетке тканой стальной 10х10х0.8 мм - до 35 мм - Грунтовка под финишную отделку - 1 слой - Простая окраска краской водно-дисперсионной за 2 раза	21,31	
От-6	1-186	-Грунтовка Бетонконтакт - 1 слой -Затирка поверхности после демонтажа опалубки 2-4 мм -Грунтовка под финишную отделку - 1 слой - Простая окраска краской водно-дисперсионной за 2 раза	46,49	
От-6.2	1-186	- Грунтовка глубокого проникновения- 1 слой - Сплошное выравнивание смесями цементно-песчаными по сетке тканой стальной 10х10х0.8 мм - до 35 мм - Грунтовка под финишную отделку - 1 слой - Простая окраска краской водно-дисперсионной за 2 раза	56,32	
От-6	1-261	-Грунтовка Бетонконтакт - 1 слой -Затирка поверхности после демонтажа опалубки 2-4 мм -Грунтовка под финишную отделку - 1 слой - Простая окраска краской водно-дисперсионной за 2 раза	50,34	
От-6.1	1-261	- Грунтовка глубокого проникновения- 1 слой - Простая штукатурка смесями цементно-песчаными по сетке тканой стальной 10х10х0.8 мм - 14 мм - Грунтовка под финишную отделку - 1 слой - Простая окраска краской водно-дисперсионной за 2 раза	44,02	
От-7.3	1-277	- Шпатлевка стыков ГСП с проклейкой лентой армирующей - Грунтовка глубокого проникновения - 1 слой - Керамическая плитка на растворе цементно-песчаном с затиркой швов - 12 мм	83,78	
От-6	1-295	-Грунтовка Бетонконтакт - 1 слой -Затирка поверхности после демонтажа опалубки 2-4 мм -Грунтовка под финишную отделку - 1 слой - Простая окраска краской водно-дисперсионной за 2 раза	4,19	
От-6.1	1-295	- Грунтовка глубокого проникновения- 1 слой - Простая штукатурка смесями цементно-песчаными по сетке тканой стальной 10х10х0.8 мм - 14 мм - Грунтовка под финишную отделку - 1 слой - Простая окраска краской водно-дисперсионной за 2 раза	54,46	
От-6	1-324	-Грунтовка Бетонконтакт - 1 слой -Затирка поверхности после демонтажа опалубки 2-4 мм -Грунтовка под финишную отделку - 1 слой - Простая окраска краской водно-дисперсионной за 2 раза	73,16	
От-6.1	1-324	- Грунтовка глубокого проникновения- 1 слой - Простая штукатурка смесями цементно-песчаными по сетке тканой стальной 10х10х0.8 мм - 14 мм - Грунтовка под финишную отделку - 1 слой - Простая окраска краской водно-дисперсионной за 2 раза	110,90	

Согласовано

Взам. инв. №

Подп. и дата

Инв. № подл.

±0.000=+144,00

Изм.	Кол.уч.	Лист	№док.	Подпись	Дата
Разработал		Каплий			29.09.23
Проверил		Садеков			29.09.23
ГАП		Садеков			29.09.23
Нач.отдела		Беляков			29.09.23
Н.контр.		Ивлева			29.09.23

94-0421-ОК-1/Н-6.1-1..4-0-АР0

Жилой дом с приспособлением подземной автостоянки под защитное сооружение гражданской обороны - культурно-(ЗСГО) с инженерными сетями и благоустройством территории по адресу: г. Москва, внутригородское муниципальное образование Измайлово, Сиреневый бульвар, земельный участок 4/9 (участок 6.1)

Архитектурные решения подземной части

Стадия	Лист	Листов
Р	17	

Ведомость отделки стен (начало)

Генпро

Формат А1

Спецификация отделки стен (окончание)

Марка	Номер пом.	Состав	Площадь	Примечание
ПО подземной автостоянки №7				
От-1	-1..-07	-Грунтовка Бетонконтакт – 1 слой -Улучшенная штукатурка смесями цементно-песчаными – 17 мм -Грунтовка глубокого проникновения – 1 слой -Окраска краской структурной 1 слой негорючей, нанесение краскопультом, группа горючести НГ – 1 слой	57,79	
От-1.1	-1..-07	-Грунтовка глубокого проникновения- 1 слой -Улучшенная штукатурка смесями цементно-песчаными по сетке тканой стальной 10х10х0.8 мм – 17 мм -Грунтовка глубокого проникновения – 1 слой -Окраска краской структурной негорючей, нанесение краскопультом, группа горючести НГ	44,24	
От-9.1	-1..-07	-Грунтовка глубокого проникновения- 1 слой - Улучшенная штукатурка смесями цементно-песчаными по сетке тканой стальной 10х10х0.8 мм – 17 мм -Грунтовка глубокого проникновения – 1 слой -Окраска краской структурной негорючей, нанесение краскопультом, группа горючести НГ	1,45	
От-6	-1..-23	-Грунтовка Бетонконтакт – 1 слой -Затирка поверхности после демонтажа опалубки 2-4 мм -Грунтовка под финишную отделку – 1 слой - Простая окраска краской водно-дисперсионной за 2 раза	66,44	
От-6.1	-1..-23	- Грунтовка глубокого проникновения- 1 слой - Простая штукатурка смесями цементно-песчаными по сетке тканой стальной 10х10х0.8 мм – 14 мм - Грунтовка под финишную отделку – 1 слой - Простая окраска краской водно-дисперсионной за 2 раза	73,44	
От-1	-1..-24	-Грунтовка Бетонконтакт – 1 слой -Улучшенная штукатурка смесями цементно-песчаными – 17 мм -Грунтовка глубокого проникновения – 1 слой -Окраска краской структурной 1 слой негорючей, нанесение краскопультом, группа горючести НГ – 1 слой	52,17	
От-6.3	-1..-37	- Шпатлевка стыков ГСП с проклейкой лентой армирующей - Грунтовка под финишную отделку – 1 слой - Простая окраска краской водно-дисперсионной за 2 раза	90,23	
От-7.3	-1..-37	- Шпатлевка стыков ГСП с проклейкой лентой армирующей - Грунтовка глубокого проникновения – 1 слой - Керамическая плитка на растворе цементно-песчаном с затиркой швов – 12 мм	104,42	
От-6.3	-1..-50	- Шпатлевка стыков ГСП с проклейкой лентой армирующей - Грунтовка под финишную отделку – 1 слой - Простая окраска краской водно-дисперсионной за 2 раза	109,04	
От-7.3	-1..-50	- Шпатлевка стыков ГСП с проклейкой лентой армирующей - Грунтовка глубокого проникновения – 1 слой - Керамическая плитка на растворе цементно-песчаном с затиркой швов – 12 мм	134,47	
От-7.3	1-274	- Шпатлевка стыков ГСП с проклейкой лентой армирующей - Грунтовка глубокого проникновения – 1 слой - Керамическая плитка на растворе цементно-песчаном с затиркой швов – 12 мм	69,14	
От-3	1-281	-Грунтовка Бетонконтакт – 1 слой -Затирка поверхности после демонтажа опалубки 2-4 мм -Грунтовка под финишную отделку – 1 слой -Простая окраска краской благостойкой за 2 раза, группа горючести Г1	933,28	
От-3.1	1-281	- Грунтовка глубокого проникновения- 1 слой - Простая штукатурка смесями цементно-песчаными по сетке тканой стальной 10х10х0.8 мм – 14 мм - Грунтовка под финишную отделку – 1 слой - Простая окраска краской благостойкой за 2 раза, группа горючести Г1	587,88	
От-7.3	1-281	- Шпатлевка стыков ГСП с проклейкой лентой армирующей - Грунтовка глубокого проникновения – 1 слой - Керамическая плитка на растворе цементно-песчаном с затиркой швов – 12 мм	13,11	
ПО подземной автостоянки №5				
ОС-1, ОТ-4	-1..-11	- Грунтовка Бетонконтакт – 1 слой - Затирка поверхности после демонтажа опалубки – 2-4мм - Грунтовка под финишную отделку – 1 слой - Простая окраска краской водно-дисперсионной негорючей за 2 раза, группа горючести НГ – 2 слоя	60,73	
ОС-7, ОТ-4	-1..-11	- Грунтовка глубокого проникновения – 1 слой - Простая штукатурка смесями цементно-песчаными по сетке тканой стальной 10х10х0.8 мм – 14мм - Грунтовка под финишную отделку – 1 слой - Простая окраска краской водно-дисперсионной негорючей за 2 раза, группа горючести НГ – 2 слоя	57,16	
От-1	-1..-11	-Грунтовка Бетонконтакт – 1 слой -Улучшенная штукатурка смесями цементно-песчаными – 17 мм -Грунтовка глубокого проникновения – 1 слой -Окраска краской структурной 1 слой негорючей, нанесение краскопультом, группа горючести НГ – 1 слой	41,23	
От-1.1	-1..-11	-Грунтовка глубокого проникновения- 1 слой -Улучшенная штукатурка смесями цементно-песчаными по сетке тканой стальной 10х10х0.8 мм – 17 мм -Грунтовка глубокого проникновения – 1 слой -Окраска краской структурной негорючей, нанесение краскопультом, группа горючести НГ	67,41	
ОС-1, ОТ-4	-1..-16	- Грунтовка Бетонконтакт – 1 слой - Затирка поверхности после демонтажа опалубки – 2-4мм - Грунтовка под финишную отделку – 1 слой - Простая окраска краской водно-дисперсионной негорючей за 2 раза, группа горючести НГ – 2 слоя	13,10	
ОС-7, ОТ-4	-1..-16	- Грунтовка глубокого проникновения – 1 слой - Простая штукатурка смесями цементно-песчаными по сетке тканой стальной 10х10х0.8 мм – 14мм - Грунтовка под финишную отделку – 1 слой - Простая окраска краской водно-дисперсионной негорючей за 2 раза, группа горючести НГ – 2 слоя	18,15	
От-1	-1..-16	-Грунтовка Бетонконтакт – 1 слой -Улучшенная штукатурка смесями цементно-песчаными – 17 мм -Грунтовка глубокого проникновения – 1 слой -Окраска краской структурной 1 слой негорючей, нанесение краскопультом, группа горючести НГ – 1 слой	15,99	
От-1.1	-1..-16	-Грунтовка глубокого проникновения- 1 слой -Улучшенная штукатурка смесями цементно-песчаными по сетке тканой стальной 10х10х0.8 мм – 17 мм -Грунтовка глубокого проникновения – 1 слой -Окраска краской структурной негорючей, нанесение краскопультом, группа горючести НГ	25,18	
ОС-1, ОТ-4	-1..-32	- Грунтовка Бетонконтакт – 1 слой - Затирка поверхности после демонтажа опалубки – 2-4мм - Грунтовка под финишную отделку – 1 слой - Простая окраска краской водно-дисперсионной негорючей за 2 раза, группа горючести НГ – 2 слоя	53,63	
От-1	-1..-32	-Грунтовка Бетонконтакт – 1 слой -Улучшенная штукатурка смесями цементно-песчаными – 17 мм -Грунтовка глубокого проникновения – 1 слой -Окраска краской структурной 1 слой негорючей, нанесение краскопультом, группа горючести НГ – 1 слой	48,71	
От-6.3	-1..-40	- Шпатлевка стыков ГСП с проклейкой лентой армирующей - Грунтовка под финишную отделку – 1 слой - Простая окраска краской водно-дисперсионной за 2 раза	127,43	

Спецификация отделки стен (окончание)

Марка	Номер пом.	Состав	Площадь	Примечание
От-7.3	-1..-40	- Шпатлевка стыков ГСП с проклейкой лентой армирующей - Грунтовка глубокого проникновения – 1 слой - Керамическая плитка на растворе цементно-песчаном с затиркой швов – 12 мм	67,72	
От-6.3	-1..-42	- Шпатлевка стыков ГСП с проклейкой лентой армирующей - Грунтовка под финишную отделку – 1 слой - Простая окраска краской водно-дисперсионной за 2 раза	73,31	
От-7.3	-1..-42	- Шпатлевка стыков ГСП с проклейкой лентой армирующей - Грунтовка глубокого проникновения – 1 слой - Керамическая плитка на растворе цементно-песчаном с затиркой швов – 12 мм	65,37	
От-3	-1..-53	-Грунтовка Бетонконтакт – 1 слой -Затирка поверхности после демонтажа опалубки 2-4 мм -Грунтовка под финишную отделку – 1 слой -Простая окраска краской благостойкой за 2 раза, группа горючести Г1	1846,17	
От-3.1	-1..-53	- Грунтовка глубокого проникновения- 1 слой - Простая штукатурка смесями цементно-песчаными по сетке тканой стальной 10х10х0.8 мм – 14 мм - Грунтовка под финишную отделку – 1 слой - Простая окраска краской благостойкой за 2 раза, группа горючести Г1	513,47	
ОС-1, ОТ-4	1-265	- Грунтовка Бетонконтакт – 1 слой - Затирка поверхности после демонтажа опалубки – 2-4мм - Грунтовка под финишную отделку – 1 слой - Простая окраска краской водно-дисперсионной негорючей за 2 раза, группа горючести НГ – 2 слоя	15,05	
ОС-7, ОТ-4	1-265	- Грунтовка глубокого проникновения – 1 слой - Простая штукатурка смесями цементно-песчаными по сетке тканой стальной 10х10х0.8 мм – 14мм - Грунтовка под финишную отделку – 1 слой - Простая окраска краской водно-дисперсионной негорючей за 2 раза, группа горючести НГ – 2 слоя	20,24	
От-1	1-265	-Грунтовка Бетонконтакт – 1 слой -Улучшенная штукатурка смесями цементно-песчаными – 17 мм -Грунтовка глубокого проникновения – 1 слой -Окраска краской структурной 1 слой негорючей, нанесение краскопультом, группа горючести НГ – 1 слой	14,80	
От-1.1	1-265	-Грунтовка глубокого проникновения- 1 слой -Улучшенная штукатурка смесями цементно-песчаными по сетке тканой стальной 10х10х0.8 мм – 17 мм -Грунтовка глубокого проникновения – 1 слой -Окраска краской структурной негорючей, нанесение краскопультом, группа горючести НГ	17,64	
От-1	1-308	-Грунтовка Бетонконтакт – 1 слой -Улучшенная штукатурка смесями цементно-песчаными – 17 мм -Грунтовка глубокого проникновения – 1 слой -Окраска краской структурной 1 слой негорючей, нанесение краскопультом, группа горючести НГ – 1 слой	13,70	
От-9.1	1-308	-Грунтовка глубокого проникновения- 1 слой - Улучшенная штукатурка смесями цементно-песчаными по сетке тканой стальной 10х10х0.8 мм – 17 мм -Грунтовка глубокого проникновения – 1 слой -Окраска краской структурной негорючей, нанесение краскопультом, группа горючести НГ	36,06	
ОС-1, ОТ-4	1-312	- Грунтовка Бетонконтакт – 1 слой - Затирка поверхности после демонтажа опалубки – 2-4мм - Грунтовка под финишную отделку – 1 слой - Простая окраска краской водно-дисперсионной негорючей за 2 раза, группа горючести НГ – 2 слоя	8,49	
ОС-7, ОТ-4	1-312	- Грунтовка глубокого проникновения – 1 слой - Простая штукатурка смесями цементно-песчаными по сетке тканой стальной 10х10х0.8 мм – 14мм - Грунтовка под финишную отделку – 1 слой - Простая окраска краской водно-дисперсионной негорючей за 2 раза, группа горючести НГ – 2 слоя	20,55	
От-1	1-312	-Грунтовка Бетонконтакт – 1 слой -Улучшенная штукатурка смесями цементно-песчаными – 17 мм -Грунтовка глубокого проникновения – 1 слой -Окраска краской структурной 1 слой негорючей, нанесение краскопультом, группа горючести НГ – 1 слой	17,68	
От-1.1	1-312	-Грунтовка глубокого проникновения- 1 слой -Улучшенная штукатурка смесями цементно-песчаными по сетке тканой стальной 10х10х0.8 мм – 17 мм -Грунтовка глубокого проникновения – 1 слой -Окраска краской структурной негорючей, нанесение краскопультом, группа горючести НГ	46,15	
От-6	1-407	-Грунтовка Бетонконтакт – 1 слой -Затирка поверхности после демонтажа опалубки 2-4 мм -Грунтовка под финишную отделку – 1 слой - Простая окраска краской водно-дисперсионной за 2 раза	32,39	
От-6.1	1-407	- Грунтовка глубокого проникновения- 1 слой - Простая штукатурка смесями цементно-песчаными по сетке тканой стальной 10х10х0.8 мм – 14 мм - Грунтовка под финишную отделку – 1 слой - Простая окраска краской водно-дисперсионной за 2 раза	65,71	
ПО подземной автостоянки №6				
ОС-1, ОТ-4	-1..-18	- Грунтовка Бетонконтакт – 1 слой - Затирка поверхности после демонтажа опалубки – 2-4мм - Грунтовка под финишную отделку – 1 слой - Простая окраска краской водно-дисперсионной негорючей за 2 раза, группа горючести НГ – 2 слоя	19,23	
ОС-7, ОТ-4	-1..-18	- Грунтовка глубокого проникновения – 1 слой - Простая штукатурка смесями цементно-песчаными по сетке тканой стальной 10х10х0.8 мм – 14мм - Грунтовка под финишную отделку – 1 слой - Простая окраска краской водно-дисперсионной негорючей за 2 раза, группа горючести НГ – 2 слоя	27,84	
От-1	-1..-18	-Грунтовка Бетонконтакт – 1 слой -Улучшенная штукатурка смесями цементно-песчаными – 17 мм -Грунтовка глубокого проникновения – 1 слой -Окраска краской структурной 1 слой негорючей, нанесение краскопультом, группа горючести НГ – 1 слой	29,85	
От-1.1	-1..-18	-Грунтовка глубокого проникновения- 1 слой -Улучшенная штукатурка смесями цементно-песчаными по сетке тканой стальной 10х10х0.8 мм – 17 мм -Грунтовка глубокого проникновения – 1 слой -Окраска краской структурной негорючей, нанесение краскопультом, группа горючести НГ	38,46	
От-9.1	-1..-18	-Грунтовка глубокого проникновения- 1 слой - Улучшенная штукатурка смесями цементно-песчаными по сетке тканой стальной 10х10х0.8 мм – 17 мм -Грунтовка глубокого проникновения – 1 слой -Окраска краской структурной негорючей, нанесение краскопультом, группа горючести НГ	1,83	
От-7.3	-1..-41	- Шпатлевка стыков ГСП с проклейкой лентой армирующей - Грунтовка глубокого проникновения – 1 слой - Керамическая плитка на растворе цементно-песчаном с затиркой швов – 12 мм	97,01	
От-3	-1..-51	-Грунтовка Бетонконтакт – 1 слой -Затирка поверхности после демонтажа опалубки 2-4 мм -Грунтовка под финишную отделку – 1 слой -Простая окраска краской благостойкой за 2 раза, группа горючести Г1	610,95	

Спецификация отделки стен (окончание)

Марка	Номер пом.	Состав	Площадь	Примечание
От-3.1	-1..-51	- Грунтовка глубокого проникновения- 1 слой - Простая штукатурка смесями цементно-песчаными по сетке тканой стальной 10х10х0.8 мм – 14 мм - Грунтовка под финишную отделку – 1 слой - Простая окраска краской благостойкой за 2 раза, группа горючести Г1	521,15	
От-3.1	-1..-53	- Грунтовка глубокого проникновения- 1 слой - Простая штукатурка смесями цементно-песчаными по сетке тканой стальной 10х10х0.8 мм – 14 мм - Грунтовка под финишную отделку – 1 слой - Простая окраска краской благостойкой за 2 раза, группа горючести Г1	9,81	
ОС-1, ОТ-4	-1..-184	- Грунтовка глубокого проникновения – 1 слой - Затирка поверхности после демонтажа опалубки – 2-4мм - Грунтовка под финишную отделку – 1 слой - Простая окраска краской водно-дисперсионной негорючей за 2 раза, группа горючести НГ – 2 слоя	29,14	
ОС-7, ОТ-4	-1..-184	- Грунтовка глубокого проникновения – 1 слой - Простая штукатурка смесями цементно-песчаными по сетке тканой стальной 10х10х0.8 мм – 14мм - Грунтовка под финишную отделку – 1 слой - Простая окраска краской водно-дисперсионной негорючей за 2 раза, группа горючести НГ – 2 слоя	24,34	
От-1	-1..-184	-Грунтовка Бетонконтакт – 1 слой -Улучшенная штукатурка смесями цементно-песчаными – 17 мм -Грунтовка глубокого проникновения – 1 слой -Окраска краской структурной 1 слой негорючей, нанесение краскопультом, группа горючести НГ – 1 слой	39,40	
От-1.1	-1..-184	-Грунтовка глубокого проникновения- 1 слой -Улучшенная штукатурка смесями цементно-песчаными по сетке тканой стальной 10х10х0.8 мм – 17 мм -Грунтовка глубокого проникновения – 1 слой -Окраска краской структурной негорючей, нанесение краскопультом, группа горючести НГ	29,16	
От-6	1-263	-Грунтовка Бетонконтакт – 1 слой -Затирка поверхности после демонтажа опалубки 2-4 мм -Грунтовка под финишную отделку – 1 слой - Простая окраска краской водно-дисперсионной за 2 раза	15,07	
От-6.1	1-263	- Грунтовка глубокого проникновения- 1 слой - Простая штукатурка смесями цементно-песчаными по сетке тканой стальной 10х10х0.8 мм – 14 мм - Грунтовка под финишную отделку – 1 слой - Простая окраска краской водно-дисперсионной за 2 раза	37,67	
От-1	1-320	-Грунтовка Бетонконтакт – 1 слой -Улучшенная штукатурка смесями цементно-песчаными – 17 мм -Грунтовка глубокого проникновения – 1 слой -Окраска краской структурной 1 слой негорючей, нанесение краскопультом, группа горючести НГ – 1 слой	15,44	
От-1.1	1-320	-Грунтовка глубокого проникновения- 1 слой -Улучшенная штукатурка смесями цементно-песчаными по сетке тканой стальной 10х10х0.8 мм – 17 мм -Грунтовка глубокого проникновения – 1 слой -Окраска краской структурной негорючей, нанесение краскопультом, группа горючести НГ	37,98	
От-1	1-344	-Грунтовка Бетонконтакт – 1 слой -Улучшенная штукатурка смесями цементно-песчаными – 17 мм -Грунтовка глубокого проникновения – 1 слой -Окраска краской структурной 1 слой негорючей, нанесение краскопультом, группа горючести НГ – 1 слой	8,45	
От-1.1	1-344	-Грунтовка глубокого проникновения- 1 слой -Улучшенная штукатурка смесями цементно-песчаными по сетке тканой стальной 10х10х0.8 мм – 17 мм -Грунтовка глубокого проникновения – 1 слой -Окраска краской структурной негорючей, нанесение краскопультом, группа горючести НГ	29,39	
От-6	1-405	-Грунтовка Бетонконтакт – 1 слой -Затирка поверхности после демонтажа опалубки 2-4 мм -Грунтовка под финишную отделку – 1 слой - Простая окраска краской водно-дисперсионной за 2 раза	36,24	
От-6.2	1-405	- Грунтовка глубокого проникновения- 1 слой - Сплошное выравнивание смесями цементно-песчаными по сетке тканой стальной 10х10х0.8 мм – до 35 мм - Грунтовка под финишную отделку – 1 слой - Простая окраска краской водно-дисперсионной за 2 раза	50,39	

Ведомость отделки шахт, приямков

Марка	Место применения	Отделка	Площадь, м²	Примечание
ОТ-14	Лифтовые шахты, приямки лифт. шахт	Пропитка упрочняющая обеспыливающая	564,096	
ОС-14	Приямки ВК	Гидроизоляция цементная Ceresit CR 65 WATERPROOF	140,0	
ОТ-14.1	Форкамеры	Слой штукатурно-клеевой Технониколь 210 или аналог, армированный сеткой фасадной стеклотканевой щелочестойкой М3600 -10 мм...	1265,3	

Ведомость отделки дверных откосов

Марка	Состав	Площадь, м²	Примечание
Отделка дверных откосов лифтового холла, тамбур-шлюза, лестничной клетки, коридоров			
По кирпичной кладке			
ОС-6, ОТ-3	-Грунтовка глубокого проникновения – 1 слой -Профиль оцинкованный 25х25мм, улучшенная штукатурка смесями цементно-песчаными по сетке тканой стальной 10х10х0.8 мм- 17 мм -Грунтовка глубокого проникновения – 1 слой -Окраска краской структурной негорючей, нанесение краскопультом, группа горючести НГ – 1 слой	26,51	
По монолитному ж/бетону			
ОС-60, ОТ-3	-Грунтовка Бетонконтакт – 1 слой -Профиль оцинкованный 25х25мм, улучшенная штукатурка смесями цементно-песчаными по сетке тканой стальной 10х10х0.8 мм- 17 мм -Грунтовка глубокого проникновения – 1 слой -Окраска краской структурной негорючей, нанесение краскопультом, группа горючести НГ – 1 слой	20,39	
Отделка дверных откосов помещений автостоянки			
По кирпичной кладке			
ОС-5, ОТ-1	-Грунтовка глубокого проникновения – 1 слой -Профиль оцинкованный 25х25мм, простая штукатурка смесями цементно- песчаными по сетке тканой стальной 10х10х0.8 мм- 14 мм -Грунтовка под финишную отделку – 1 слой -Простая окраска краской благостойкой за 2 раза, группа горючести Г1 – 1 слой	11,27	
По монолитному ж/бетону			
ОС-4, ОТ-1	-Грунтовка Бетонконтакт – 1 слой -Профиль оцинкованный 25х25мм, сплошное выравнивание смесями цементно-песчаными по сетке тканой стальной 10х10х0.8 мм- 10 мм -Грунтовка под финишную отделку – 1 слой -Простая окраска краской благостойкой за 2 раза, группа горючести Г1 – 1 слой	1,21	
Отделка дверных откосов технических помещений, проходов блоков кладовых			
По кирпичной кладке			
ОС-5, ОТ-5	-Грунтовка глубокого проникновения – 1 слой -Профиль оцинкованный 25х25мм, простая штукатурка смесями цементно- песчаными по сетке тканой стальной 10х10х0.8 мм- 14 мм -Грунтовка под финишную отделку – 1 слой -Простая окраска краской водно-дисперсионной за 2 раза – 2 слоя	22,10	
По монолитному ж/бетону			
ОС-4, ОТ-5	-Грунтовка Бетонконтакт – 1 слой -Профиль оцинкованный 25х25мм, сплошное выравнивание смесями цементно-песчаными по сетке тканой стальной 10х10х0.8 мм- 10 мм -Грунтовка под финишную отделку – 1 слой -Простая окраска краской водно-дисперсионной за 2 раза – 2 слоя	4,48	
Отделка откосов помещений для прокладки инженерных коммуникаций			
По кирпичной кладке			
ОС-5, ОТ-14	-Грунтовка глубокого проникновения – 1 слой -Профиль оцинкованный 25х25мм, простая штукатурка смесями цементно- песчаными по сетке тканой стальной 10х10х0.8 мм- 14 мм -Пропитка упрочняющая обеспыливающая – 1 слой	1,81	

Ведомость лестничных откосов

№ помещения	Марка	Описание	Площадь, м2	Примечание
-1-13, 1-314, -1-29, 1-316, -1.02, -1-28, -1-14, -1-19, 1-298, -1-24, 1-408	ОС-26, ОТ-10	- Грунтовка Бетонконтакт 1 слой; - Затирка поверхности после 2-4 мм; - Грунтовка глубокого проникновения 1 слой; - Шпатлевка поверхности на цементной основе 2 мм - Грунтовка под финишную отделку – 1 слой - Улучшенная окраска краской водно-дисперсионной негорючей за 2 раза, группа горючести НГ – 2 слоя	41,0	

Согласовано

Взам. инв. №

Подп. и дата

Инв. № подл.

±0.000=+144,00

Изм.	Кол.уч.	Лист	№док.	Подпись	Дата
Разработал		Каплий			29.09.23
Проверил		Садеков			29.09.23
ГАП		Садеков			29.09.23
Нач.отдела		Беляков			29.09.23
Н.контр.		Ивлева			29.09.23

94-0421-ОК-1/Н-6.1-1..4-0-АР0

Жилой дом с приспособлением подземной автостоянки под защитное сооружение гражданской обороны - «укрытие» (ЗГО) с инженерными сетями и благоустройством территории по адресу: г. Москва, внутригородское муниципальное образование Измайлово, Сиреневый бульвар, земельный участок 4/9 (участок 6.1)

Стадия	Лист	Листов
Р	18	

Архитектурные решения подземной части

Ведомость отделки стен (окончание). Ведомость отделки дверных откосов

Генпро

Формат А1

Ведомость отделки потолка

Номер	Марка	Описание	Площадь	Примечание
-1-13	ПТ-4	1. Грунтовка Бетонконтакт – 1 слой 2. Затирка поверхности после демонтажа опалубки – 2-4мм 3. Грунтовка глубокого проникновения – 1 слой 4. Шпатлевка поверхности на цементной основе – 2мм 5. Грунтовка под финишную отделку – 1 слой 6. Улучшенная окраска водно-дисперсионной негорючей краской, группа горючести НГ – 2 слоя	15,35	
-1-14	ПТ-4	1. Грунтовка Бетонконтакт – 1 слой 2. Затирка поверхности после демонтажа опалубки – 2-4мм 3. Грунтовка глубокого проникновения – 1 слой 4. Шпатлевка поверхности на цементной основе – 2мм 5. Грунтовка под финишную отделку – 1 слой 6. Улучшенная окраска водно-дисперсионной негорючей краской, группа горючести НГ – 2 слоя	11,89	
-1-19	ПТ-4	1. Грунтовка Бетонконтакт – 1 слой 2. Затирка поверхности после демонтажа опалубки – 2-4мм 3. Грунтовка глубокого проникновения – 1 слой 4. Шпатлевка поверхности на цементной основе – 2мм 5. Грунтовка под финишную отделку – 1 слой 6. Улучшенная окраска водно-дисперсионной негорючей краской, группа горючести НГ – 2 слоя	15,64	
-1-24	ПТ-4	1. Грунтовка Бетонконтакт – 1 слой 2. Затирка поверхности после демонтажа опалубки – 2-4мм 3. Грунтовка глубокого проникновения – 1 слой 4. Шпатлевка поверхности на цементной основе – 2мм 5. Грунтовка под финишную отделку – 1 слой 6. Улучшенная окраска водно-дисперсионной негорючей краской, группа горючести НГ – 2 слоя	15,35	
-1-28	ПТ-4	1. Грунтовка Бетонконтакт – 1 слой 2. Затирка поверхности после демонтажа опалубки – 2-4мм 3. Грунтовка глубокого проникновения – 1 слой 4. Шпатлевка поверхности на цементной основе – 2мм 5. Грунтовка под финишную отделку – 1 слой 6. Улучшенная окраска водно-дисперсионной негорючей краской, группа горючести НГ – 2 слоя	13,34	
-1-29	ПТ-4	1. Грунтовка Бетонконтакт – 1 слой 2. Затирка поверхности после демонтажа опалубки – 2-4мм 3. Грунтовка глубокого проникновения – 1 слой 4. Шпатлевка поверхности на цементной основе – 2мм 5. Грунтовка под финишную отделку – 1 слой 6. Улучшенная окраска водно-дисперсионной негорючей краской, группа горючести НГ – 2 слоя	15,64	
1-298	ПТ-4	1. Грунтовка Бетонконтакт – 1 слой 2. Затирка поверхности после демонтажа опалубки – 2-4мм 3. Грунтовка глубокого проникновения – 1 слой 4. Шпатлевка поверхности на цементной основе – 2мм 5. Грунтовка под финишную отделку – 1 слой 6. Улучшенная окраска водно-дисперсионной негорючей краской, группа горючести НГ – 2 слоя	17,36	
1-314	ПТ-4	1. Грунтовка Бетонконтакт – 1 слой 2. Затирка поверхности после демонтажа опалубки – 2-4мм 3. Грунтовка глубокого проникновения – 1 слой 4. Шпатлевка поверхности на цементной основе – 2мм 5. Грунтовка под финишную отделку – 1 слой 6. Улучшенная окраска водно-дисперсионной негорючей краской, группа горючести НГ – 2 слоя	16,07	
1-316	ПТ-4	1. Грунтовка Бетонконтакт – 1 слой 2. Затирка поверхности после демонтажа опалубки – 2-4мм 3. Грунтовка глубокого проникновения – 1 слой 4. Шпатлевка поверхности на цементной основе – 2мм 5. Грунтовка под финишную отделку – 1 слой 6. Улучшенная окраска водно-дисперсионной негорючей краской, группа горючести НГ – 2 слоя	15,21	
1-408	ПТ-4	1. Грунтовка Бетонконтакт – 1 слой 2. Затирка поверхности после демонтажа опалубки – 2-4мм 3. Грунтовка глубокого проникновения – 1 слой 4. Шпатлевка поверхности на цементной основе – 2мм 5. Грунтовка под финишную отделку – 1 слой 6. Улучшенная окраска водно-дисперсионной негорючей краской, группа горючести НГ – 2 слоя	15,60	
-1-30	ПТ-5	1. Грунтовка Бетонконтакт – 1 слой 2. Затирка поверхности после демонтажа опалубки – 2-4мм 3. Грунтовка под финишную отделку – 1 слой 4. Простая окраска водно-дисперсионной краской – 2 слоя	24,64	
-1-45	ПТ-2	1.Грунтовка Бетонконтакт – 1 слой 2. Затирка поверхности после демонтажа опалубки – 2-4мм 3. Грунтовка под финишную отделку – 1 слой 4. Простая окраска водно-дисперсионной негорючей краской (цвет белый), группа горючести НГ – 2 слоя 5. Металлический подвесной потолок типа "Грильято" 75х75х40 (цвет белый) на металлическом каркасе – 40мм	56,35	
-1-69	ПТ-5	1. Грунтовка Бетонконтакт – 1 слой 2. Затирка поверхности после демонтажа опалубки – 2-4мм 3. Грунтовка под финишную отделку – 1 слой 4. Простая окраска водно-дисперсионной краской – 2 слоя	19,01	
1-175	ПТ-5	1. Грунтовка Бетонконтакт – 1 слой 2. Затирка поверхности после демонтажа опалубки – 2-4мм 3. Грунтовка под финишную отделку – 1 слой 4. Простая окраска водно-дисперсионной краской – 2 слоя	12,63	
1-278	ПТ-6	1. Простая окраска краской водно-дисперсной за 2 раза. 2. Грунтовка под финишную отделку – 1 слой. 3. Шпатлевка стыков с проклейкоай армирующей лентой. 4. Грунтовка глубокого проникновения – 1 слой. 5. Лист гипсокартонный звукоизоляционный AKU-line ГКЛА – 12.5 мм. 6. Триплекс звукоизоляционный Саундлайн -dB – 16.5 мм. 7. Потолок подвесной звукоизоляционный на каркасе металлическом П113 (профиль ПН28х27 и ПП 60х27), смонтированном на креплениях Виброфлекс К-15, с заполнением плитами из стеклянного штапельного волокна (Щуманет -ЭКО) – 50 мм, ß 2 слоя	60,26	

Ведомость отделки потолка

Номер	Марка	Описание	Площадь	Примечание
1-346	ПТ-2	1.Грунтовка Бетонконтакт – 1 слой 2. Затирка поверхности после демонтажа опалубки – 2-4мм 3. Грунтовка под финишную отделку – 1 слой 4. Простая окраска водно-дисперсионной негорючей краской (цвет белый), группа горючести НГ – 2 слоя 5. Металлический подвесной потолок типа "Грильято" 75х75х40 (цвет белый) на металлическом каркасе – 40мм	8,63	
1-406	ПТ-5	1. Грунтовка Бетонконтакт – 1 слой 2. Затирка поверхности после демонтажа опалубки – 2-4мм 3. Грунтовка под финишную отделку – 1 слой 4. Простая окраска водно-дисперсионной краской – 2 слоя	26,25	
1-438	ПТ-2	1.Грунтовка Бетонконтакт – 1 слой 2. Затирка поверхности после демонтажа опалубки – 2-4мм 3. Грунтовка под финишную отделку – 1 слой 4. Простая окраска водно-дисперсионной негорючей краской (цвет белый), группа горючести НГ – 2 слоя 5. Металлический подвесной потолок типа "Грильято" 75х75х40 (цвет белый) на металлическом каркасе – 40мм	8,61	
-1-27	ПТ-5	1. Грунтовка Бетонконтакт – 1 слой 2. Затирка поверхности после демонтажа опалубки – 2-4мм 3. Грунтовка под финишную отделку – 1 слой 4. Простая окраска водно-дисперсионной краской – 2 слоя	20,58	
-1-35	ПТ-5	1. Грунтовка Бетонконтакт – 1 слой 2. Затирка поверхности после демонтажа опалубки – 2-4мм 3. Грунтовка под финишную отделку – 1 слой 4. Простая окраска водно-дисперсионной краской – 2 слоя	16,37	
-1-39	ПТ-6	1. Простая окраска краской водно-дисперсной за 2 раза. 2. Грунтовка под финишную отделку – 1 слой. 3. Шпатлевка стыков с проклейкоай армирующей лентой. 4. Грунтовка глубокого проникновения – 1 слой. 5. Лист гипсокартонный звукоизоляционный AKU-line ГКЛА – 12.5 мм. 6. Триплекс звукоизоляционный Саундлайн -dB – 16.5 мм. 7. Потолок подвесной звукоизоляционный на каркасе металлическом П113 (профиль ПН28х27 и ПП 60х27), смонтированном на креплениях Виброфлекс К-15, с заполнением плитами из стеклянного штапельного волокна (Щуманет -ЭКО) – 50 мм, ß 2 слоя	51,75	
-1-43	ПТ-2	1.Грунтовка Бетонконтакт – 1 слой 2. Затирка поверхности после демонтажа опалубки – 2-4мм 3. Грунтовка под финишную отделку – 1 слой 4. Простая окраска водно-дисперсионной негорючей краской (цвет белый), группа горючести НГ – 2 слоя 5. Металлический подвесной потолок типа "Грильято" 75х75х40 (цвет белый) на металлическом каркасе – 40мм	66,59	
-1-76	ПТ-5	1. Грунтовка Бетонконтакт – 1 слой 2. Затирка поверхности после демонтажа опалубки – 2-4мм 3. Грунтовка под финишную отделку – 1 слой 4. Простая окраска водно-дисперсионной краской – 2 слоя	21,94	
-1-81	ПТ-2	1.Грунтовка Бетонконтакт – 1 слой 2. Затирка поверхности после демонтажа опалубки – 2-4мм 3. Грунтовка под финишную отделку – 1 слой 4. Простая окраска водно-дисперсионной негорючей краской (цвет белый), группа горючести НГ – 2 слоя 5. Металлический подвесной потолок типа "Грильято" 75х75х40 (цвет белый) на металлическом каркасе – 40мм	6,35	
-1-88	ПТ-2	1.Грунтовка Бетонконтакт – 1 слой 2. Затирка поверхности после демонтажа опалубки – 2-4мм 3. Грунтовка под финишную отделку – 1 слой 4. Простая окраска водно-дисперсионной негорючей краской (цвет белый), группа горючести НГ – 2 слоя 5. Металлический подвесной потолок типа "Грильято" 75х75х40 (цвет белый) на металлическом каркасе – 40мм	7,30	
1-180	ПТ-5	1. Грунтовка Бетонконтакт – 1 слой 2. Затирка поверхности после демонтажа опалубки – 2-4мм 3. Грунтовка под финишную отделку – 1 слой 4. Простая окраска водно-дисперсионной краской – 2 слоя	14,66	
1-279	ПТ-6	1. Простая окраска краской водно-дисперсной за 2 раза. 2. Грунтовка под финишную отделку – 1 слой. 3. Шпатлевка стыков с проклейкоай армирующей лентой. 4. Грунтовка глубокого проникновения – 1 слой. 5. Лист гипсокартонный звукоизоляционный AKU-line ГКЛА – 12.5 мм. 6. Триплекс звукоизоляционный Саундлайн -dB – 16.5 мм. 7. Потолок подвесной звукоизоляционный на каркасе металлическом П113 (профиль ПН28х27 и ПП 60х27), смонтированном на креплениях Виброфлекс К-15, с заполнением плитами из стеклянного штапельного волокна (Щуманет -ЭКО) – 50 мм, ß 2 слоя	47,11	
1-439	ПТ-5	1. Грунтовка Бетонконтакт – 1 слой 2. Затирка поверхности после демонтажа опалубки – 2-4мм 3. Грунтовка под финишную отделку – 1 слой 4. Простая окраска водно-дисперсионной краской – 2 слоя	16,54	
-1-17	ПТ-5	1. Грунтовка Бетонконтакт – 1 слой 2. Затирка поверхности после демонтажа опалубки – 2-4мм 3. Грунтовка под финишную отделку – 1 слой 4. Простая окраска водно-дисперсионной краской – 2 слоя	17,79	
-1-22	ПТ-5	1. Грунтовка Бетонконтакт – 1 слой 2. Затирка поверхности после демонтажа опалубки – 2-4мм 3. Грунтовка под финишную отделку – 1 слой 4. Простая окраска водно-дисперсионной краской – 2 слоя	20,36	
-1-38	ПТ-6	1. Простая окраска краской водно-дисперсной за 2 раза. 2. Грунтовка под финишную отделку – 1 слой. 3. Шпатлевка стыков с проклейкоай армирующей лентой. 4. Грунтовка глубокого проникновения – 1 слой. 5. Лист гипсокартонный звукоизоляционный AKU-line ГКЛА – 12.5 мм. 6. Триплекс звукоизоляционный Саундлайн -dB – 16.5 мм. 7. Потолок подвесной звукоизоляционный на каркасе металлическом П113 (профиль ПН28х27 и ПП 60х27), смонтированном на креплениях Виброфлекс К-15, с заполнением плитами из стеклянного штапельного волокна (Щуманет -ЭКО) – 50 мм, ß 2 слоя	56,77	
-1-48	ПТ-2	1.Грунтовка Бетонконтакт – 1 слой 2. Затирка поверхности после демонтажа опалубки – 2-4мм 3. Грунтовка под финишную отделку – 1 слой 4. Простая окраска водно-дисперсионной негорючей краской (цвет белый), группа горючести НГ – 2 слоя 5. Металлический подвесной потолок типа "Грильято" 75х75х40 (цвет белый) на металлическом каркасе – 40мм	77,13	

Ведомость отделки потолка

Номер	Марка	Описание	Площадь	Примечание
1-224	ПТ-6	1. Простая окраска краской водно-дисперсной за 2 раза. 2. Грунтовка под финишную отделку – 1 слой. 3. Шпатлевка стыков с проклейкоай армирующей лентой. 4. Грунтовка глубокого проникновения – 1 слой. 5. Лист гипсокартонный звукоизоляционный AKU-line ГКЛА – 12.5 мм. 6. Триплекс звукоизоляционный Саундлайн -dB – 16.5 мм. 7. Потолок подвесной звукоизоляционный на каркасе металлическом П113 (профиль ПН28х27 и ПП 60х27), смонтированном на креплениях Виброфлекс К-15, с заполнением плитами из стеклянного штапельного волокна (Щуманет -ЭКО) – 50 мм, ß 2 слоя	29,22	
1-260	ПТ-5	1. Грунтовка Бетонконтакт – 1 слой 2. Затирка поверхности после демонтажа опалубки – 2-4мм 3. Грунтовка под финишную отделку – 1 слой 4. Простая окраска водно-дисперсионной краской – 2 слоя	10,94	
1-275	ПТ-5	1. Грунтовка Бетонконтакт – 1 слой 2. Затирка поверхности после демонтажа опалубки – 2-4мм 3. Грунтовка под финишную отделку – 1 слой 4. Простая окраска водно-дисперсионной краской – 2 слоя	22,88	
1-276	ПТ-5	1. Грунтовка Бетонконтакт – 1 слой 2. Затирка поверхности после демонтажа опалубки – 2-4мм 3. Грунтовка под финишную отделку – 1 слой 4. Простая окраска водно-дисперсионной краской – 2 слоя	78,39	
-1-25	ПТ-5	1. Грунтовка Бетонконтакт – 1 слой 2. Затирка поверхности после демонтажа опалубки – 2-4мм 3. Грунтовка под финишную отделку – 1 слой 4. Простая окраска водно-дисперсионной краской – 2 слоя	21,83	
-1-33	ПТ-6	1. Простая окраска краской водно-дисперсной за 2 раза. 2. Грунтовка под финишную отделку – 1 слой. 3. Шпатлевка стыков с проклейкоай армирующей лентой. 4. Грунтовка глубокого проникновения – 1 слой. 5. Лист гипсокартонный звукоизоляционный AKU-line ГКЛА – 12.5 мм. 6. Триплекс звукоизоляционный Саундлайн -dB – 16.5 мм. 7. Потолок подвесной звукоизоляционный на каркасе металлическом П113 (профиль ПН28х27 и ПП 60х27), смонтированном на креплениях Виброфлекс К-15, с заполнением плитами из стеклянного штапельного волокна (Щуманет -ЭКО) – 50 мм, ß 2 слоя	27,70	
-1-36	ПТ-5	1. Грунтовка Бетонконтакт – 1 слой 2. Затирка поверхности после демонтажа опалубки – 2-4мм 3. Грунтовка под финишную отделку – 1 слой 4. Простая окраска водно-дисперсионной краской – 2 слоя	38,77	
-1-44	ПТ-2	1.Грунтовка Бетонконтакт – 1 слой 2. Затирка поверхности после демонтажа опалубки – 2-4мм 3. Грунтовка под финишную отделку – 1 слой 4. Простая окраска водно-дисперсионной негорючей краской (цвет белый), группа горючести НГ – 2 слоя 5. Металлический подвесной потолок типа "Грильято" 75х75х40 (цвет белый) на металлическом каркасе – 40мм	82,97	
-1-116	ПТ-5	1. Грунтовка Бетонконтакт – 1 слой 2. Затирка поверхности после демонтажа опалубки – 2-4мм 3. Грунтовка под финишную отделку – 1 слой 4. Простая окраска водно-дисперсионной краской – 2 слоя	16,43	
1-186	ПТ-5	1. Грунтовка Бетонконтакт – 1 слой 2. Затирка поверхности после демонтажа опалубки – 2-4мм 3. Грунтовка под финишную отделку – 1 слой 4. Простая окраска водно-дисперсионной краской – 2 слоя	18,80	
1-261	ПТ-5	1. Грунтовка Бетонконтакт – 1 слой 2. Затирка поверхности после демонтажа опалубки – 2-4мм 3. Грунтовка под финишную отделку – 1 слой 4. Простая окраска водно-дисперсионной краской – 2 слоя	14,57	
1-277	ПТ-6	1. Простая окраска краской водно-дисперсной за 2 раза. 2. Грунтовка под финишную отделку – 1 слой. 3. Шпатлевка стыков с проклейкоай армирующей лентой. 4. Грунтовка глубокого проникновения – 1 слой. 5. Лист гипсокартонный звукоизоляционный AKU-line ГКЛА – 12.5 мм. 6. Триплекс звукоизоляционный Саундлайн -dB – 16.5 мм. 7. Потолок подвесной звукоизоляционный на каркасе металлическом П113 (профиль ПН28х27 и ПП 60х27), смонтированном на креплениях Виброфлекс К-15, с заполнением плитами из стеклянного штапельного волокна (Щуманет -ЭКО) – 50 мм, ß 2 слоя	80,57	
1-295	ПТ-2	1.Грунтовка Бетонконтакт – 1 слой 2. Затирка поверхности после демонтажа опалубки – 2-4мм 3. Грунтовка под финишную отделку – 1 слой 4. Простая окраска водно-дисперсионной негорючей краской (цвет белый), группа горючести НГ – 2 слоя 5. Металлический подвесной потолок типа "Грильято" 75х75х40 (цвет белый) на металлическом каркасе – 40мм	18,65	
1-319	ПТ-2	1.Грунтовка Бетонконтакт – 1 слой 2. Затирка поверхности после демонтажа опалубки – 2-4мм 3. Грунтовка под финишную отделку – 1 слой 4. Простая окраска водно-дисперсионной негорючей краской (цвет белый), группа горючести НГ – 2 слоя 5. Металлический подвесной потолок типа "Грильято" 75х75х40 (цвет белый) на металлическом каркасе – 40мм	7,02	
1-324	ПТ-2	1.Грунтовка Бетонконтакт – 1 слой 2. Затирка поверхности после демонтажа опалубки – 2-4мм 3. Грунтовка под финишную отделку – 1 слой 4. Простая окраска водно-дисперсионной негорючей краской (цвет белый), группа горючести НГ – 2 слоя 5. Металлический подвесной потолок типа "Грильято" 75х75х40 (цвет белый) на металлическом каркасе – 40мм	49,22	
-1-11	ПТ-2	1.Грунтовка Бетонконтакт – 1 слой 2. Затирка поверхности после демонтажа опалубки – 2-4мм 3. Грунтовка под финишную отделку – 1 слой 4. Простая окраска водно-дисперсионной негорючей краской (цвет белый), группа горючести НГ – 2 слоя 5. Металлический подвесной потолок типа "Грильято" 75х75х40 (цвет белый) на металлическом каркасе – 40мм	44,54	

Ведомость отделки потолка

Номер	Марка	Описание	Площадь	Примечание
-1-16	ПТ-2	1.Грунтовка Бетонконтакт – 1 слой 2. Затирка поверхности после демонтажа опалубки – 2-4мм 3. Грунтовка под финишную отделку – 1 слой 4. Простая окраска водно-дисперсионной негорючей краской (цвет белый), группа горючести НГ – 2 слоя 5. Металлический подвесной потолок типа "Грильято" 75х75х40 (цвет белый) на металлическом каркасе – 40мм	20,18	
-1-32	ПТ-2	1.Грунтовка Бетонконтакт – 1 слой 2. Затирка поверхности после демонтажа опалубки – 2-4мм 3. Грунтовка под финишную отделку – 1 слой 4. Простая окраска водно-дисперсионной негорючей краской (цвет белый), группа горючести НГ – 2 слоя 5. Металлический подвесной потолок типа "Грильято" 75х75х40 (цвет белый) на металлическом каркасе – 40мм	15,84	
-1-40	ПТ-6	1. Простая окраска краской водно-дисперсной за 2 раза. 2. Грунтовка под финишную отделку – 1 слой. 3. Шпатлевка стыков с проклейкоай армирующей лентой. 4. Грунтовка глубокого проникновения – 1 слой. 5. Лист гипсокартонный звукоизоляционный AKU-line ГКЛА – 12.5 мм. 6. Триплекс звукоизоляционный Саундлайн -dB – 16.5 мм. 7. Потолок подвесной звукоизоляционный на каркасе металлическом П113 (профиль ПН28х27 и ПП 60х27), смонтированном на креплениях Виброфлекс К-15, с заполнением плитами из стеклянного штапельного волокна (Щуманет -ЭКО) – 50 мм, ß 2 слоя	44,78	
-1-42	ПТ-6	1. Простая окраска краской водно-дисперсной за 2 раза. 2. Грунтовка под финишную отделку – 1 слой. 3. Шпатлевка стыков с проклейкоай армирующей лентой. 4. Грунтовка глубокого проникновения – 1 слой. 5. Лист гипсокартонный звукоизоляционный AKU-line ГКЛА – 12.5 мм. 6. Триплекс звукоизоляционный Саундлайн -dB – 16.5 мм. 7. Потолок подвесной звукоизоляционный на каркасе металлическом П113 (профиль ПН28х27 и ПП 60х27), смонтированном на креплениях Виброфлекс К-15, с заполнением плитами из стеклянного штапельного волокна (Щуманет -ЭКО) – 50 мм, ß 2 слоя	54,32	
-1-53	ПТ-1	1. Грунтовка Бетонконтакт – 1 слой 2. Затирка поверхности после демонтажа опалубки – 2-4мм 3. Грунтовка силикатная – 1 слой 4. Простая окраска негорючей краской, группа горючести НГ – 2 слоя	2985,64	
1-265	ПТ-2	1.Грунтовка Бетонконтакт – 1 слой 2. Затирка поверхности после демонтажа опалубки – 2-4мм 3. Грунтовка под финишную отделку – 1 слой 4. Простая окраска водно-дисперсионной негорючей краской (цвет белый), группа горючести НГ – 2 слоя 5. Металлический подвесной потолок типа "Грильято" 75х75х40 (цвет белый) на металлическом каркасе – 40мм	15,16	
1-308	ПТ-2	1.Грунтовка Бетонконтакт – 1 слой 2. Затирка поверхности после демонтажа опалубки – 2-4мм 3. Грунтовка под финишную отделку – 1 слой 4. Простая окраска водно-дисперсионной негорючей краской (цвет белый), группа горючести НГ – 2 слоя 5. Металлический подвесной потолок типа "Грильято" 75х75х40 (цвет белый) на металлическом каркасе – 40мм	8,67	
1-312	ПТ-2	1.Грунтовка Бетонконтакт – 1 слой 2. Затирка поверхности после демонтажа опалубки – 2-4мм 3. Грунтовка под финишную отделку – 1 слой 4. Простая окраска водно-дисперсионной негорючей краской (цвет белый), группа горючести НГ – 2 слоя 5. Металлический подвесной потолок типа "Грильято" 75х75х40 (цвет белый) на металлическом каркасе – 40мм	25,64	
1-407	ПТ-5	1. Грунтовка Бетонконтакт – 1 слой 2. Затирка поверхности после демонтажа опалубки – 2-4мм 3. Грунтовка под финишную отделку – 1 слой 4. Простая окраска водно-дисперсионной краской – 2 слоя	22,17	
-1-18	ПТ-2	1.Грунтовка Бетонконтакт – 1 слой 2. Затирка поверхности после демонтажа опалубки – 2-4мм 3. Грунтовка под финишную отделку – 1 слой 4. Простая окраска водно-дисперсионной негорючей краской (цвет белый), группа горючести НГ – 2 слоя 5. Металлический подвесной потолок типа "Грильято" 75х75х40 (цвет белый) на металлическом каркасе – 40мм	26,92	
-1-41	ПТ-6	1. Простая окраска краской водно-дисперсной за 2 раза. 2. Грунтовка под финишную отделку – 1 слой. 3. Шпатлевка стыков с проклейкоай армирующей лентой. 4. Грунтовка глубокого проникновения – 1 слой. 5. Лист гипсокартонный звукоизоляционный AKU-line ГКЛА – 12.5 мм. 6. Триплекс звукоизоляционный Саундлайн -dB – 16.5 мм. 7. Потолок подвесной звукоизоляционный на каркасе металлическом П113 (профиль ПН28х27 и ПП 60х27), смонтированном на креплениях Виброфлекс К-15, с заполнением плитами из стеклянного штапельного волокна (Щуманет -ЭКО) – 50 мм, ß 2 слоя	72,40	

Согласовано

Взам. инв. №

Подп. и дата

Инв. № подл.

±0.000=+144,00

Изм.	Кол.уч.	Лист	№док.	Подпись	Дата
Разработал		Каплий			29.09.23
Проверил		Садеков			29.09.23
ГАП		Садеков			29.09.23
Нач.отдела		Беляков			29.09.23
Н.контр.		Ивлева			29.09.23

94-0421-ОК-1/Н-6.1-1..4-0-АР0

Жилой дом с приспособлением подземной автостоянки под защитное сооружение гражданской обороны - культурно-(ЗГО) с инженерными сетями и благоустройством территории по адресу: г. Москва, внутригородское муниципальное образование Измайлово, Сиреневый бульвар, земельный участок 4/9 (участок 6.1)

Архитектурные решения подземной части

Стадия	Лист	Листов
Р	19	

Ведомость отделки потолков (начало)

Генпро

Формат А1

Ведомость отделки потолка

Номер	Марка	Описание	Площадь	Примечание
-1-51	ПТ-1	1. Грунтовка Бетонконтакт - 1 слой 2. Затирка поверхности после демонтажа опалубки - 2-4мм 3. Грунтовка силикатная - 1 слой 4. Простая окраска негорючей краской, группа горючести НГ - 2 слоя	1625,11	
-1-184	ПТ-2	1.Грунтовка Бетонконтакт - 1 слой 2. Затирка поверхности после демонтажа опалубки - 2-4мм 3. Грунтовка под финишную отделку - 1 слой 4. Простая окраска водно-дисперсионной негорючей краской (цвет белый), группа горючести НГ - 2 слоя 5. Металлический подвесной потолок типа "Грильято" 75х75х40 (цвет белый) на металлическом каркасе - 40мм	32,53	
1-263	ПТ-5	1. Грунтовка Бетонконтакт - 1 слой 2. Затирка поверхности после демонтажа опалубки - 2-4мм 3. Грунтовка под финишную отделку - 1 слой 4. Простая окраска водно-дисперсионной краской - 2 слоя	14,62	
1-320	ПТ-2	1.Грунтовка Бетонконтакт - 1 слой 2. Затирка поверхности после демонтажа опалубки - 2-4мм 3. Грунтовка под финишную отделку - 1 слой 4. Простая окраска водно-дисперсионной негорючей краской (цвет белый), группа горючести НГ - 2 слоя 5. Металлический подвесной потолок типа "Грильято" 75х75х40 (цвет белый) на металлическом каркасе - 40мм	17,51	
1-344	ПТ-2	1.Грунтовка Бетонконтакт - 1 слой 2. Затирка поверхности после демонтажа опалубки - 2-4мм 3. Грунтовка под финишную отделку - 1 слой 4. Простая окраска водно-дисперсионной негорючей краской (цвет белый), группа горючести НГ - 2 слоя 5. Металлический подвесной потолок типа "Грильято" 75х75х40 (цвет белый) на металлическом каркасе - 40мм	4,82	
1-405	ПТ-5	1. Грунтовка Бетонконтакт - 1 слой 2. Затирка поверхности после демонтажа опалубки - 2-4мм 3. Грунтовка под финишную отделку - 1 слой 4. Простая окраска водно-дисперсионной краской - 2 слоя	26,48	
-1-02	ПТ-2	1.Грунтовка Бетонконтакт - 1 слой 2. Затирка поверхности после демонтажа опалубки - 2-4мм 3. Грунтовка под финишную отделку - 1 слой 4. Простая окраска водно-дисперсионной негорючей краской (цвет белый), группа горючести НГ - 2 слоя 5. Металлический подвесной потолок типа "Грильято" 75х75х40 (цвет белый) на металлическом каркасе - 40мм	8,67	
-1-03	ПТ-2	1.Грунтовка Бетонконтакт - 1 слой 2. Затирка поверхности после демонтажа опалубки - 2-4мм 3. Грунтовка под финишную отделку - 1 слой 4. Простая окраска водно-дисперсионной негорючей краской (цвет белый), группа горючести НГ - 2 слоя 5. Металлический подвесной потолок типа "Грильято" 75х75х40 (цвет белый) на металлическом каркасе - 40мм	10,20	
-1-07	ПТ-2	1.Грунтовка Бетонконтакт - 1 слой 2. Затирка поверхности после демонтажа опалубки - 2-4мм 3. Грунтовка под финишную отделку - 1 слой 4. Простая окраска водно-дисперсионной негорючей краской (цвет белый), группа горючести НГ - 2 слоя 5. Металлический подвесной потолок типа "Грильято" 75х75х40 (цвет белый) на металлическом каркасе - 40мм	41,30	
-1-21	ПТ-2	1.Грунтовка Бетонконтакт - 1 слой 2. Затирка поверхности после демонтажа опалубки - 2-4мм 3. Грунтовка под финишную отделку - 1 слой 4. Простая окраска водно-дисперсионной негорючей краской (цвет белый), группа горючести НГ - 2 слоя 5. Металлический подвесной потолок типа "Грильято" 75х75х40 (цвет белый) на металлическом каркасе - 40мм	17,54	
-1-23	ПТ-5	1. Грунтовка Бетонконтакт - 1 слой 2. Затирка поверхности после демонтажа опалубки - 2-4мм 3. Грунтовка под финишную отделку - 1 слой 4. Простая окраска водно-дисперсионной краской - 2 слоя	54,73	

Ведомость отделки потолка

Номер	Марка	Описание	Площадь	Примечание
-1-37	ПТ-6	1. Простая окраска краской водно-дисперсной за 2 раза. 2. Грунтовка под финишную отделку - 1 слой. 3. Шпатлевка стыков с проклейкоай армирующей лентой. 4. Грунтовка глубокого проникновения - 1 слой. 5. Лист гипсокартонный звукоизоляционный AKU-line ГКЛА - 12.5 мм. 6. Триплекс звукоизоляционный Саундлайн -dB - 16.5 мм. 7. Потолок подвесной звукоизоляционный на каркасе металлическом П113 (профиль ПН28х27 и ПП 60х27), смонтированном на креплениях Виброфлекс К-15, с заполнением плитами из стеклянного штапельного волокна (Щуманет -ЭКО) - 50 мм, в 2 слоя	63,57	
-1-50	ПТ-6	1. Простая окраска краской водно-дисперсной за 2 раза. 2. Грунтовка под финишную отделку - 1 слой. 3. Шпатлевка стыков с проклейкоай армирующей лентой. 4. Грунтовка глубокого проникновения - 1 слой. 5. Лист гипсокартонный звукоизоляционный AKU-line ГКЛА - 12.5 мм. 6. Триплекс звукоизоляционный Саундлайн -dB - 16.5 мм. 7. Потолок подвесной звукоизоляционный на каркасе металлическом П113 (профиль ПН28х27 и ПП 60х27), смонтированном на креплениях Виброфлекс К-15, с заполнением плитами из стеклянного штапельного волокна (Щуманет -ЭКО) - 50 мм, в 2 слоя	115,55	
1-274	ПТ-6	1. Простая окраска краской водно-дисперсной за 2 раза. 2. Грунтовка под финишную отделку - 1 слой. 3. Шпатлевка стыков с проклейкоай армирующей лентой. 4. Грунтовка глубокого проникновения - 1 слой. 5. Лист гипсокартонный звукоизоляционный AKU-line ГКЛА - 12.5 мм. 6. Триплекс звукоизоляционный Саундлайн -dB - 16.5 мм. 7. Потолок подвесной звукоизоляционный на каркасе металлическом П113 (профиль ПН28х27 и ПП 60х27), смонтированном на креплениях Виброфлекс К-15, с заполнением плитами из стеклянного штапельного волокна (Щуманет -ЭКО) - 50 мм, в 2 слоя	44,04	
1-281	ПТ-1	1. Грунтовка Бетонконтакт - 1 слой 2. Затирка поверхности после демонтажа опалубки - 2-4мм 3. Грунтовка силикатная - 1 слой 4. Простая окраска негорючей краской, группа горючести НГ - 2 слоя	1793,76	

Согласовано

Взам. инв. №

Подп. и дата

Инв. № подл.

±0.000=+144,00

Изм.	Кол.уч.	Лист	№док.	Подпись	Дата
Разработал		Каплий			29.09.23
Проверил		Садеков			29.09.23
ГАП		Садеков			29.09.23
Нач.отдела		Беляков			29.09.23
Н.контр.		Ивлева			29.09.23

94-0421-ОК-1/Н-6.1-1..4-0-АР0

Жилой дом с приспособлением подземной автостоянки под защитное сооружение гражданской обороны - «укрытие» (ЗСГО) с инженерными сетям и благоустройством территории по адресу: г. Москва, внутригородское муниципальное образование Измайлово, Сиреневый бульвар, земельный участок 4/9 (участок 6.1)

Архитектурные решения подземной части	Стадия	Лист	Листов
	Р	20	

Ведомость отделки потолков (окончание)

Генпро

Формат А2

Ведомость отделки пола

Номер	Отделка пола	Описание пола	Площадь
Лестничные клетки			
-1-13	П-1.1	1. Керамогранит с затиркой швов – 8мм 2. Водостойкий плиточный клей – 6мм 3. Грунтовка глубокого проникновения Ceresit CT 17 – 1 слой 4. Полусухая цементно-песчаная стяжка М150 армированная фиброволокном – 136мм	15,35
-1-14	П-1.1	1. Керамогранит с затиркой швов – 8мм 2. Водостойкий плиточный клей – 6мм 3. Грунтовка глубокого проникновения Ceresit CT 17 – 1 слой 4. Полусухая цементно-песчаная стяжка М150 армированная фиброволокном – 136мм	11,82
-1-19	П-1.1	1. Керамогранит с затиркой швов – 8мм 2. Водостойкий плиточный клей – 6мм 3. Грунтовка глубокого проникновения Ceresit CT 17 – 1 слой 4. Полусухая цементно-песчаная стяжка М150 армированная фиброволокном – 136мм	15,64
-1-24	П-1.1	1. Керамогранит с затиркой швов – 8мм 2. Водостойкий плиточный клей – 6мм 3. Грунтовка глубокого проникновения Ceresit CT 17 – 1 слой 4. Полусухая цементно-песчаная стяжка М150 армированная фиброволокном – 136мм	15,35
-1-28	П-1.1	1. Керамогранит с затиркой швов – 8мм 2. Водостойкий плиточный клей – 6мм 3. Грунтовка глубокого проникновения Ceresit CT 17 – 1 слой 4. Полусухая цементно-песчаная стяжка М150 армированная фиброволокном – 136мм	13,34
-1-29	П-1.1	1. Керамогранит с затиркой швов – 8мм 2. Водостойкий плиточный клей – 6мм 3. Грунтовка глубокого проникновения Ceresit CT 17 – 1 слой 4. Полусухая цементно-песчаная стяжка М150 армированная фиброволокном – 136мм	15,64
1-298	П-1.1	1. Керамогранит с затиркой швов – 8мм 2. Водостойкий плиточный клей – 6мм 3. Грунтовка глубокого проникновения Ceresit CT 17 – 1 слой 4. Полусухая цементно-песчаная стяжка М150 армированная фиброволокном – 136мм	17,27
1-314	П-1.1	1. Керамогранит с затиркой швов – 8мм 2. Водостойкий плиточный клей – 6мм 3. Грунтовка глубокого проникновения Ceresit CT 17 – 1 слой 4. Полусухая цементно-песчаная стяжка М150 армированная фиброволокном – 136мм	15,99
1-316	П-1.1	1. Керамогранит с затиркой швов – 8мм 2. Водостойкий плиточный клей – 6мм 3. Грунтовка глубокого проникновения Ceresit CT 17 – 1 слой 4. Полусухая цементно-песчаная стяжка М150 армированная фиброволокном – 136мм	15,12
1-408	П-1.1	1. Керамогранит с затиркой швов – 8мм 2. Водостойкий плиточный клей – 6мм 3. Грунтовка глубокого проникновения Ceresit CT 17 – 1 слой 4. Полусухая цементно-песчаная стяжка М150 армированная фиброволокном – 136мм	15,53
ПО жилья №1			
-1-30	П-11	1Керамогранит с затиркой швов – 7мм 2. Водостойкий плиточный клей – 6мм 3. Цементная гидроизоляция Ceresit CR 65 WATERPROOF с заведением на стены на 200 мм с прокладкой по углам водонепроницаемой ленты для герметизации швов Ceresit CL 152 – 2мм 4. Увлажнение основания до насыщения, не допуская потеков и сколлений воды 5. Полусухая цементно-песчаная стяжка М150 армированная фиброволокном – 45-135мм	24,64
-1-45	П-13	1. Керамогранит с затиркой швов – 8мм 2. Водостойкий плиточный клей – 6мм 3. Грунтовка глубокого проникновения Ceresit CT 17 – 1 слой 4. Полусухая цементно-песчаная стяжка М150 армированная фиброволокном – 52мм 5. Пленка пароизоляционная армированная – 1 слой 6. Керамзитовый гравий фр. 10-20 мм, П25, М250 – 85мм	56,35
-1-69	П-55	1. Керамогранит с затиркой швов и обработкой швов упрочняющей и обеспыливающей пропиткой – 7мм 2. Водостойкий плиточный клей – 6мм 3. Грунтовка глубокого проникновения Ceresit CT 17 – 1 слой 4. Полусухая цементно-песчаная стяжка М150 армированная фиброволокном – 52мм 5. Пленка пароизоляционная армированная – 1 слой 6. Керамзитовый гравий фр. 10-20 мм, П25, М250 – 85	19,01
1-175	П-55	1. Керамогранит с затиркой швов и обработкой швов упрочняющей и обеспыливающей пропиткой – 7мм 2. Водостойкий плиточный клей – 6мм 3. Грунтовка глубокого проникновения Ceresit CT 17 – 1 слой 4. Полусухая цементно-песчаная стяжка М150 армированная фиброволокном – 47мм 5. Полиэтиленовая пленка 200 мкр 1 слой 6. Минераловатный утеплитель (Технониколь – ТЕХНОФЛОР СТАНДАРТ) q=100-120 кг/м3, предел прочности на сжатие не менее 25 кПа, λ=0,041 Вт/м*С – 50мм	12,63
1-278	П-11	1Керамогранит с затиркой швов – 7мм 2. Водостойкий плиточный клей – 6мм 3. Цементная гидроизоляция Ceresit CR 65 WATERPROOF с заведением на стены на 200 мм с прокладкой по углам водонепроницаемой ленты для герметизации швов Ceresit CL 152 – 2мм 4. Увлажнение основания до насыщения, не допуская потеков и сколлений воды 5. Полусухая цементно-песчаная стяжка М150 армированная фиброволокном – 45-135мм	60,26
1-304	П-50	1. Полусухая цементно-песчаная стяжка М150 армированная фиброволокном – 100мм	3,52
1-305	П-50	1. Полусухая цементно-песчаная стяжка М150 армированная фиброволокном – 100мм	9,12
1-306	П-50	1. Полусухая цементно-песчаная стяжка М150 армированная фиброволокном – 100мм	3,89
1-307	П-50	1. Полусухая цементно-песчаная стяжка М150 армированная фиброволокном – 100мм	2,77
1-309	П-50	1. Полусухая цементно-песчаная стяжка М150 армированная фиброволокном – 100мм	8,68
1-346	П-13	1. Керамогранит с затиркой швов – 8мм 2. Водостойкий плиточный клей – 6мм 3. Грунтовка глубокого проникновения Ceresit CT 17 – 1 слой 4. Полусухая цементно-песчаная стяжка М150 армированная фиброволокном – 52мм 5. Пленка пароизоляционная армированная – 1 слой 6. Керамзитовый гравий фр. 10-20 мм, П25, М250 – 85мм	8,63
1-370	П-50	1. Полусухая цементно-песчаная стяжка М150 армированная фиброволокном – 100мм	6,85
1-373	П-50	1. Полусухая цементно-песчаная стяжка М150 армированная фиброволокном – 100мм	6,85
1-406	П-11	1Керамогранит с затиркой швов – 7мм 2. Водостойкий плиточный клей – 6мм 3. Цементная гидроизоляция Ceresit CR 65 WATERPROOF с заведением на стены на 200 мм с прокладкой по углам водонепроницаемой ленты для герметизации швов Ceresit CL 152 – 2мм 4. Увлажнение основания до насыщения, не допуская потеков и сколлений воды 5. Полусухая цементно-песчаная стяжка М150 армированная фиброволокном – 45-135мм	26,25
1-437	П-50	1. Полусухая цементно-песчаная стяжка М150 армированная фиброволокном – 100мм	6,49
1-438	П-12	1. Керамогранит с затиркой швов – 8мм 2. Водостойкий плиточный клей – 6мм 3. Грунтовка глубокого проникновения Ceresit CT 17 – 1 слой 4. Полусухая цементно-песчаная стяжка М150 армированная фиброволокном – 52мм 5. Пленка пароизоляционная армированная – 1 слой 6. Керамзитовый гравий фр. 10-20 мм, П25, М250 – 85мм	8,61
ПО жилья №2			
-1-27	П-11	1Керамогранит с затиркой швов – 7мм 2. Водостойкий плиточный клей – 6мм 3. Цементная гидроизоляция Ceresit CR 65 WATERPROOF с заведением на стены на 200 мм с прокладкой по углам водонепроницаемой ленты для герметизации швов Ceresit CL 152 – 2мм 4. Увлажнение основания до насыщения, не допуская потеков и сколлений воды 5. Полусухая цементно-песчаная стяжка М150 армированная фиброволокном – 45-135мм	20,58
-1-35	П-11	1Керамогранит с затиркой швов – 7мм 2. Водостойкий плиточный клей – 6мм 3. Цементная гидроизоляция Ceresit CR 65 WATERPROOF с заведением на стены на 200 мм с прокладкой по углам водонепроницаемой ленты для герметизации швов Ceresit CL 152 – 2мм 4. Увлажнение основания до насыщения, не допуская потеков и сколлений воды 5. Полусухая цементно-песчаная стяжка М150 армированная фиброволокном – 45-135мм	16,37
-1-39	П-11	1Керамогранит с затиркой швов – 7мм 2. Водостойкий плиточный клей – 6мм 3. Цементная гидроизоляция Ceresit CR 65 WATERPROOF с заведением на стены на 200 мм с прокладкой по углам водонепроницаемой ленты для герметизации швов Ceresit CL 152 – 2мм 4. Увлажнение основания до насыщения, не допуская потеков и сколлений воды 5. Полусухая цементно-песчаная стяжка М150 армированная фиброволокном – 45-135мм	51,75
-1-43	П-12	1. Керамогранит с затиркой швов – 8мм 2. Водостойкий плиточный клей – 6мм 3. Грунтовка глубокого проникновения Ceresit CT 17 – 1 слой 4. Полусухая цементно-песчаная стяжка М150 армированная фиброволокном – 52мм 5. Пленка пароизоляционная армированная – 1 слой 6. Керамзитовый гравий фр. 10-20 мм, П25, М250 – 85мм	66,59
-1-73	П-50	1. Полусухая цементно-песчаная стяжка М150 армированная фиброволокном – 100мм	5,60

Ведомость отделки пола

Номер	Отделка пола	Описание пола	Площадь
-1-76	П-55	1. Керамогранит с затиркой швов и обработкой швов упрочняющей и обеспыливающей пропиткой – 7мм 2. Водостойкий плиточный клей – 6мм 3. Грунтовка глубокого проникновения Ceresit CT 17 – 1 слой 4. Полусухая цементно-песчаная стяжка М150 армированная фиброволокном – 52мм 5. Пленка пароизоляционная армированная – 1 слой 6. Керамзитовый гравий фр. 10-20 мм, П25, М250 – 85	21,94
-1-79	П-50	1. Полусухая цементно-песчаная стяжка М150 армированная фиброволокном – 100мм	5,82
-1-80	П-50	1. Полусухая цементно-песчаная стяжка М150 армированная фиброволокном – 100мм	4,45
-1-81	П-13	1. Керамогранит с затиркой швов – 8мм 2. Водостойкий плиточный клей – 6мм 3. Грунтовка глубокого проникновения Ceresit CT 17 – 1 слой 4. Полусухая цементно-песчаная стяжка М150 армированная фиброволокном – 52мм 5. Пленка пароизоляционная армированная – 1 слой 6. Керамзитовый гравий фр. 10-20 мм, П25, М250 – 85мм	6,35
-1-88	П-13	1. Керамогранит с затиркой швов – 8мм 2. Водостойкий плиточный клей – 6мм 3. Грунтовка глубокого проникновения Ceresit CT 17 – 1 слой 4. Полусухая цементно-песчаная стяжка М150 армированная фиброволокном – 52мм 5. Пленка пароизоляционная армированная – 1 слой 6. Керамзитовый гравий фр. 10-20 мм, П25, М250 – 85мм	7,30
1-180	П-55	1. Керамогранит с затиркой швов и обработкой швов упрочняющей и обеспыливающей пропиткой – 7мм 2. Водостойкий плиточный клей – 6мм 3. Грунтовка глубокого проникновения Ceresit CT 17 – 1 слой 4. Полусухая цементно-песчаная стяжка М150 армированная фиброволокном – 52мм 5. Пленка пароизоляционная армированная – 1 слой 6. Керамзитовый гравий фр. 10-20 мм, П25, М250 – 85	14,66
1-279	П-11	1Керамогранит с затиркой швов – 7мм 2. Водостойкий плиточный клей – 6мм 3. Цементная гидроизоляция Ceresit CR 65 WATERPROOF с заведением на стены на 200 мм с прокладкой по углам водонепроницаемой ленты для герметизации швов Ceresit CL 152 – 2мм 4. Увлажнение основания до насыщения, не допуская потеков и сколлений воды 5. Полусухая цементно-песчаная стяжка М150 армированная фиброволокном – 45-135мм	47,11
1-282	П-50	1. Полусухая цементно-песчаная стяжка М150 армированная фиброволокном – 100мм	5,81
1-311	П-50	1. Полусухая цементно-песчаная стяжка М150 армированная фиброволокном – 100мм	6,52
1-387			Не размещено
1-439	П-55	1. Керамогранит с затиркой швов и обработкой швов упрочняющей и обеспыливающей пропиткой – 7мм 2. Водостойкий плиточный клей – 6мм 3. Грунтовка глубокого проникновения Ceresit CT 17 – 1 слой 4. Полусухая цементно-песчаная стяжка М150 армированная фиброволокном – 47мм 5. Полиэтиленовая пленка 200 мкр 1 слой 6. Минераловатный утеплитель (Технониколь – ТЕХНОФЛОР СТАНДАРТ) q=100-120 кг/м3, предел прочности на сжатие не менее 25 кПа, λ=0,041 Вт/м*С – 50мм	16,54
1-441	П-50	1. Полусухая цементно-песчаная стяжка М150 армированная фиброволокном – 100мм	6,00
1-442	П-50	1. Полусухая цементно-песчаная стяжка М150 армированная фиброволокном – 100мм	6,15
1-447	П-50	1. Полусухая цементно-песчаная стяжка М150 армированная фиброволокном – 100мм	4,64
ПО жилья №3			
-1-17	П-55	1. Керамогранит с затиркой швов и обработкой швов упрочняющей и обеспыливающей пропиткой – 7мм 2. Водостойкий плиточный клей – 6мм 3. Грунтовка глубокого проникновения Ceresit CT 17 – 1 слой 4. Полусухая цементно-песчаная стяжка М150 армированная фиброволокном – 52мм 5. Пленка пароизоляционная армированная – 1 слой 6. Керамзитовый гравий фр. 10-20 мм, П25, М250 – 85	17,79
-1-22	П-11	1Керамогранит с затиркой швов – 7мм 2. Водостойкий плиточный клей – 6мм 3. Цементная гидроизоляция Ceresit CR 65 WATERPROOF с заведением на стены на 200 мм с прокладкой по углам водонепроницаемой ленты для герметизации швов Ceresit CL 152 – 2мм 4. Увлажнение основания до насыщения, не допуская потеков и сколлений воды 5. Полусухая цементно-песчаная стяжка М150 армированная фиброволокном – 45-135мм	20,36
-1-38	П-11	1Керамогранит с затиркой швов – 7мм 2. Водостойкий плиточный клей – 6мм 3. Цементная гидроизоляция Ceresit CR 65 WATERPROOF с заведением на стены на 200 мм с прокладкой по углам водонепроницаемой ленты для герметизации швов Ceresit CL 152 – 2мм 4. Увлажнение основания до насыщения, не допуская потеков и сколлений воды 5. Полусухая цементно-песчаная стяжка М150 армированная фиброволокном – 45-135мм	56,77
-1-48	П-13	1. Керамогранит с затиркой швов – 8мм 2. Водостойкий плиточный клей – 6мм 3. Грунтовка глубокого проникновения Ceresit CT 17 – 1 слой 4. Полусухая цементно-песчаная стяжка М150 армированная фиброволокном – 52мм 5. Пленка пароизоляционная армированная – 1 слой 6. Керамзитовый гравий фр. 10-20 мм, П25, М250 – 85мм	77,13
1-224	П-11	1Керамогранит с затиркой швов – 7мм 2. Водостойкий плиточный клей – 6мм 3. Цементная гидроизоляция Ceresit CR 65 WATERPROOF с заведением на стены на 200 мм с прокладкой по углам водонепроницаемой ленты для герметизации швов Ceresit CL 152 – 2мм 4. Увлажнение основания до насыщения, не допуская потеков и сколлений воды 5. Полусухая цементно-песчаная стяжка М150 армированная фиброволокном – 45-135мм	29,22
1-260	П-55	1. Керамогранит с затиркой швов и обработкой швов упрочняющей и обеспыливающей пропиткой – 7мм 2. Водостойкий плиточный клей – 6мм 3. Грунтовка глубокого проникновения Ceresit CT 17 – 1 слой 4. Полусухая цементно-песчаная стяжка М150 армированная фиброволокном – 47мм 5. Полиэтиленовая пленка 200 мкр 1 слой 6. Минераловатный утеплитель (Технониколь – ТЕХНОФЛОР СТАНДАРТ) q=100-120 кг/м3, предел прочности на сжатие не менее 25 кПа, λ=0,041 Вт/м*С – 50мм	10,94
1-275	П-11	1Керамогранит с затиркой швов – 7мм 2. Водостойкий плиточный клей – 6мм 3. Цементная гидроизоляция Ceresit CR 65 WATERPROOF с заведением на стены на 200 мм с прокладкой по углам водонепроницаемой ленты для герметизации швов Ceresit CL 152 – 2мм 4. Увлажнение основания до насыщения, не допуская потеков и сколлений воды 5. Полусухая цементно-песчаная стяжка М150 армированная фиброволокном – 45-135мм	22,88
1-276	П-11	1Керамогранит с затиркой швов – 7мм 2. Водостойкий плиточный клей – 6мм 3. Цементная гидроизоляция Ceresit CR 65 WATERPROOF с заведением на стены на 200 мм с прокладкой по углам водонепроницаемой ленты для герметизации швов Ceresit CL 152 – 2мм 4. Увлажнение основания до насыщения, не допуская потеков и сколлений воды 5. Полусухая цементно-песчаная стяжка М150 армированная фиброволокном – 45-135мм	78,39
ПО жилья №4			
-1-25	П-11	1Керамогранит с затиркой швов – 7мм 2. Водостойкий плиточный клей – 6мм 3. Цементная гидроизоляция Ceresit CR 65 WATERPROOF с заведением на стены на 200 мм с прокладкой по углам водонепроницаемой ленты для герметизации швов Ceresit CL 152 – 2мм 4. Увлажнение основания до насыщения, не допуская потеков и сколлений воды 5. Полусухая цементно-песчаная стяжка М150 армированная фиброволокном – 45-135мм	21,83
-1-33	П-11	1Керамогранит с затиркой швов – 7мм 2. Водостойкий плиточный клей – 6мм 3. Цементная гидроизоляция Ceresit CR 65 WATERPROOF с заведением на стены на 200 мм с прокладкой по углам водонепроницаемой ленты для герметизации швов Ceresit CL 152 – 2мм 4. Увлажнение основания до насыщения, не допуская потеков и сколлений воды 5. Полусухая цементно-песчаная стяжка М150 армированная фиброволокном – 45-135мм	27,70
-1-36	П-11	1Керамогранит с затиркой швов – 7мм 2. Водостойкий плиточный клей – 6мм 3. Цементная гидроизоляция Ceresit CR 65 WATERPROOF с заведением на стены на 200 мм с прокладкой по углам водонепроницаемой ленты для герметизации швов Ceresit CL 152 – 2мм 4. Увлажнение основания до насыщения, не допуская потеков и сколлений воды 5. Полусухая цементно-песчаная стяжка М150 армированная фиброволокном – 45-135мм	38,77
-1-44	П-13	1. Керамогранит с затиркой швов – 8мм 2. Водостойкий плиточный клей – 6мм 3. Грунтовка глубокого проникновения Ceresit CT 17 – 1 слой 4. Полусухая цементно-песчаная стяжка М150 армированная фиброволокном – 52мм 5. Пленка пароизоляционная армированная – 1 слой 6. Керамзитовый гравий фр. 10-20 мм, П25, М250 – 85мм	82,97
-1-116	П-55	1. Керамогранит с затиркой швов и обработкой швов упрочняющей и обеспыливающей пропиткой – 7мм 2. Водостойкий плиточный клей – 6мм 3. Грунтовка глубокого проникновения Ceresit CT 17 – 1 слой 4. Полусухая цементно-песчаная стяжка М150 армированная фиброволокном – 52мм 5. Пленка пароизоляционная армированная – 1 слой 6. Керамзитовый гравий фр. 10-20 мм, П25, М250 – 85	16,43

Ведомость отделки пола

Номер	Отделка пола	Описание пола	Площадь
1-186	П-55	1. Керамогранит с затиркой швов и обработкой швов упрочняющей и обеспыливающей пропиткой – 7мм 2. Водостойкий плиточный клей – 6мм 3. Грунтовка глубокого проникновения Ceresit CT 17 – 1 слой 4. Полусухая цементно-песчаная стяжка М150 армированная фиброволокном – 52мм 5. Пленка пароизоляционная армированная – 1 слой 6. Керамзитовый гравий фр. 10-20 мм, П25, М250 – 85	18,80
1-261	П-55	1. Керамогранит с затиркой швов и обработкой швов упрочняющей и обеспыливающей пропиткой – 7мм 2. Водостойкий плиточный клей – 6мм 3. Грунтовка глубокого проникновения Ceresit CT 17 – 1 слой 4. Полусухая цементно-песчаная стяжка М150 армированная фиброволокном – 47мм 5. Полиэтиленовая пленка 200 мкр 1 слой 6. Минераловатный утеплитель (Технониколь – ТЕХНОФЛОР СТАНДАРТ) q=100-120 кг/м3, предел прочности на сжатие не менее 25 кПа, λ=0,041 Вт/м*С – 50мм	14,57
1-277	П-11	1Керамогранит с затиркой швов – 7мм 2. Водостойкий плиточный клей – 6мм 3. Цементная гидроизоляция Ceresit CR 65 WATERPROOF с заведением на стены на 200 мм с прокладкой по углам водонепроницаемой ленты для герметизации швов Ceresit CL 152 – 2мм 4. Увлажнение основания до насыщения, не допуская потеков и сколлений воды 5. Полусухая цементно-песчаная стяжка М150 армированная фиброволокном – 45-135мм	80,57
1-291	П-50	1. Полусухая цементно-песчаная стяжка М150 армированная фиброволокном – 100мм	4,30
1-292	П-50	1. Полусухая цементно-песчаная стяжка М150 армированная фиброволокном – 100мм	3,76
1-293	П-50	1. Полусухая цементно-песчаная стяжка М150 армированная фиброволокном – 100мм	4,25
1-294	П-50	1. Полусухая цементно-песчаная стяжка М150 армированная фиброволокном – 100мм	9,31
1-295	П-13	1. Керамогранит с затиркой швов – 8мм 2. Водостойкий плиточный клей – 6мм 3. Грунтовка глубокого проникновения Ceresit CT 17 – 1 слой 4. Полусухая цементно-песчаная стяжка М150 армированная фиброволокном – 52мм 5. Пленка пароизоляционная армированная – 1 слой 6. Керамзитовый гравий фр. 10-20 мм, П25, М250 – 85мм	18,65
1-319	П-13	1. Керамогранит с затиркой швов – 8мм 2. Водостойкий плиточный клей – 6мм 3. Грунтовка глубокого проникновения Ceresit CT 17 – 1 слой 4. Полусухая цементно-песчаная стяжка М150 армированная фиброволокном – 52мм 5. Пленка пароизоляционная армированная – 1 слой 6. Керамзитовый гравий фр. 10-20 мм, П25, М250 – 85мм	7,02
1-323	П-50	1. Полусухая цементно-песчаная стяжка М150 армированная фиброволокном – 100мм	8,49
1-324	П-13	1. Керамогранит с затиркой швов – 8мм 2. Водостойкий плиточный клей – 6мм 3. Грунтовка глубокого проникновения Ceresit CT 17 – 1 слой 4. Полусухая цементно-песчаная стяжка М150 армированная фиброволокном – 52мм 5. Пленка пароизоляционная армированная – 1 слой 6. Керамзитовый гравий фр. 10-20 мм, П25, М250 – 85мм	49,22
1-325	П-50	1. Полусухая цементно-песчаная стяжка М150 армированная фиброволокном – 100мм	3,26
1-326	П-50	1. Полусухая цементно-песчаная стяжка М150 армированная фиброволокном – 100мм	7,54
1-327	П-50	1. Полусухая цементно-песчаная стяжка М150 армированная фиброволокном – 100мм	6,66
1-328	П-50	1. Полусухая цементно-песчаная стяжка М150 армированная фиброволокном – 100мм	5,29
1-329	П-50	1. Полусухая цементно-песчаная стяжка М150 армированная фиброволокном – 100мм	3,83
1-330	П-50	1. Полусухая цементно-песчаная стяжка М150 армированная фиброволокном – 100мм	3,77
1-331	П-50	1. Полусухая цементно-песчаная стяжка М150 армированная фиброволокном – 100мм	3,88
1-332	П-50	1. Полусухая цементно-песчаная стяжка М150 армированная фиброволокном – 100мм	4,11
1-333	П-50	1. Полусухая цементно-песчаная стяжка М150 армированная фиброволокном – 100мм	3,66
1-334	П-50	1. Полусухая цементно-песчаная стяжка М150 армированная фиброволокном – 100мм	3,71
1-335	П-50	1. Полусухая цементно-песчаная стяжка М150 армированная фиброволокном – 100мм	3,61
1-336	П-50	1. Полусухая цементно-песчаная стяжка М150 армированная фиброволокном – 100мм	5,99
1-337	П-50	1. Полусухая цементно-песчаная стяжка М150 армированная фиброволокном – 100мм	6,29
1-338	П-50	1. Полусухая цементно-песчаная стяжка М150 армированная фиброволокном – 100мм	4,44
1-339	П-50	1. Полусухая цементно-песчаная стяжка М150 армированная фиброволокном – 100мм	4,72
1-340	П-50	1. Полусухая цементно-песчаная стяжка М150 армированная фиброволокном – 100мм	5,07
1-341	П-50	1. Полусухая цементно-песчаная стяжка М150 армированная фиброволокном – 100мм	4,59
1-342	П-50	1. Полусухая цементно-песчаная стяжка М150 армированная фиброволокном – 100мм	4,54
ПО подземной автостоянки №5			
-1-11	П-13	1. Керамогранит с затиркой швов – 8мм 2. Водостойкий плиточный клей – 6мм 3. Грунтовка глубокого проникновения Ceresit CT 17 – 1 слой 4. Полусухая цементно-песчаная стяжка М150 армированная фиброволокном – 52мм 5. Пленка пароизоляционная армированная – 1 слой 6. Керамзитовый гравий фр. 10-20 мм, П25, М250 – 85мм	44,54
-1-16	П-13	1. Керамогранит с затиркой швов – 8мм 2. Водостойкий плиточный клей – 6мм 3. Грунтовка глубокого проникновения Ceresit CT 17 – 1 слой 4. Полусухая цементно-песчаная стяжка М150 армированная фиброволокном – 52мм 5. Пленка пароизоляционная армированная – 1 слой 6. Керамзитовый гравий фр. 10-20 мм, П25, М250 – 85мм	20,18
-1-32	П-13	1. Керамогранит с затиркой швов – 8мм 2. Водостойкий плиточный клей – 6мм 3. Грунтовка глубокого проникновения Ceresit CT 17 – 1 слой 4. Полусухая цементно-песчаная стяжка М150 армированная фиброволокном – 52мм 5. Пленка пароизоляционная армированная – 1 слой 6. Керамзитовый гравий фр. 10-20 мм, П25, М250 – 85мм	15,84
-1-40	П-11	1Керамогранит с затиркой швов – 7мм 2. Водостойкий плиточный клей – 6мм 3. Цементная гидроизоляция Ceresit CR 65 WATERPROOF с заведением на стены на 200 мм с прокладкой по углам водонепроницаемой ленты для герметизации швов Ceresit CL 152 – 2мм 4. Увлажнение основания до насыщения, не допуская потеков и сколлений воды 5. Полусухая цементно-песчаная стяжка М150 армированная фиброволокном – 45-135мм	44,78
-1-42	П-11	1Керамогранит с затиркой швов – 7мм 2. Водостойкий плиточный клей – 6мм 3. Цементная гидроизоляция Ceresit CR 65 WATERPROOF с заведением на стены на 200 мм с прокладкой по углам водонепроницаемой ленты для герметизации швов Ceresit CL 152 – 2мм 4. Увлажнение основания до насыщения, не допуская потеков и сколлений воды 5. Полусухая цементно-песчаная стяжка М150 армированная фиброволокном – 45-135мм	54,32
-1-53	П-7	Система покрытия QTP толщина 3.1мм: – Финишный слой QTP 1740 (колеруется по RAL-7030) – 2 слоя – Подстилающий слой QTP 1740 со сплошной засыпкой кварцевым песком фр. 0.8–1.2мм – 1 слой – Грунтовка QTP с присыпкой кварцевым песком фр. 0.8–1.2мм – 2 слоя Стяжка бетонная B22.5, F100, W4, армированная сеткой 5Вр1 с ячейкой 100х100 – 146 мм Система покрытия TH-ПОЛ ТАЙКОР Барьер: – Покрытие TAIKOR Elastic 300 с заведением на стены на 200 мм – 2 слоя – Грунт TAIKOR Primer 210 с заведением на стены на 200 мм – 1 слой – Подливка выбоин до 30 мм составом Sika grout 316, 5% от площади пола Монолитный ж/бетон	2985,91
1-265	П-13	1. Керамогранит с затиркой швов – 8мм 2. Водостойкий плиточный клей – 6мм 3. Грунтовка глубокого проникновения Ceresit CT 17 – 1 слой 4. Полусухая цементно-песчаная стяжка М150 армированная фиброволокном – 52мм 5. Пленка пароизоляционная армированная – 1 слой 6. Керамзитовый гравий фр. 10-20 мм, П25, М250 – 85мм	15,16

±0.000=+144,00

Изм.	Кол.уч.	Лист	№док.	Подпись	Дата
Разработал	Каплий				29.09.23
Проверил	Сайков				29.09.23
ГАП	Сайков				29.09.23
Нач.отдела	Беляков				29.09.23
Н.контр.	Ивлева				29.09.23

94-0421-ОК-1/Н-6.1-1..4-0-АР0

Жилой дом с приспособлением подземной автостоянки под защитное сооружение гражданской обороны - «укрытие» (ЗГО) с инженерными сетями и благоустройством территории по адресу: г. Москва, внутригородское муниципальное образование Измайлово, Сиреневый бульвар, земельный участок 4/9 (участок 6.1)

Архитектурные решения подземной части

Стадия	Лист	Листов
Р	21	

Ведомость отделки пола (начало)

Генпро

Формат А1

Согласовано

Взам. инв. №

Подп. и дата

Инв. № подл.

Ведомость отделки пола

Номер	Отделка пола	Описание пола	Площадь
1-308	П-13	1. Керамогранит с затиркой швов – 8мм 2. Водостойкий плиточный клей – 6мм 3. Грунтовка глубокого проникновения Ceresit CT 17 – 1 слой 4. Полусухая цементно-песчаная стяжка М150 армированная фиброволокном – 52мм 5. Пленка пароизоляционная армированная – 1 слой 6. Керамзитовый гравий фр. 10-20 мм, П25, М250 – 85мм	8,67
1-312	П-13	1. Керамогранит с затиркой швов – 8мм 2. Водостойкий плиточный клей – 6мм 3. Грунтовка глубокого проникновения Ceresit CT 17 – 1 слой 4. Полусухая цементно-песчаная стяжка М150 армированная фиброволокном – 52мм 5. Пленка пароизоляционная армированная – 1 слой 6. Керамзитовый гравий фр. 10-20 мм, П25, М250 – 85мм	25,64
1-407	П-11	1Керамогранит с затиркой швов – 7мм 2. Водостойкий плиточный клей – 6мм 3. Цементная гидроизоляция Ceresit CR 65 WATERPROOF с заведением на стены на 200 мм с прокладкой по углам водонепроницаемой ленты для герметизации швов Ceresit CL 152 – 2мм 4. Увлажнение основания до насыщения, не допуская потеков и скоплений воды 5. Полусухая цементно-песчаная стяжка М150 армированная фиброволокном – 45-135мм	22,17
ПО подземной автостоянки №6			
-1-18	П-13	1. Керамогранит с затиркой швов – 8мм 2. Водостойкий плиточный клей – 6мм 3. Грунтовка глубокого проникновения Ceresit CT 17 – 1 слой 4. Полусухая цементно-песчаная стяжка М150 армированная фиброволокном – 52мм 5. Пленка пароизоляционная армированная – 1 слой 6. Керамзитовый гравий фр. 10-20 мм, П25, М250 – 85мм	26,92
-1-41	П-11	1Керамогранит с затиркой швов – 7мм 2. Водостойкий плиточный клей – 6мм 3. Цементная гидроизоляция Ceresit CR 65 WATERPROOF с заведением на стены на 200 мм с прокладкой по углам водонепроницаемой ленты для герметизации швов Ceresit CL 152 – 2мм 4. Увлажнение основания до насыщения, не допуская потеков и скоплений воды 5. Полусухая цементно-песчаная стяжка М150 армированная фиброволокном – 45-135мм	72,40
-1-51	П-7	Система покрытия QTP толщина 3.1мм: – Финишный слой QTP 1740 (колеруется по RAL-7030) – 2 слоя – Подстилающий слой QTP 1740 со сплошной засыпкой кварцевым песком фр. 0.8-1.2мм – 1 слой – Грунтовка QTP с присыпкой кварцевым песком фр. 0.8-1.2мм – 2 слоя Стяжка бетонная В22.5, F100, W4, армированная сеткой 5Вр1 с ячейкой 100х100 – 146 мм Система покрытия ТН-ПОЛ ТАЙКОР Барьер: – Покрытие TAIKOR Elastic 300 с заведением на стены на 200 мм – 2 слоя – Грунт TAIKOR Primer 210 с заведением на стены на 200 мм – 1 слой – Подливка выбоин до 30 мм составом Sika grout 316, 5% от площади пола Монолитный ж/бетон	1625,11
-1-184	П-13	1. Керамогранит с затиркой швов – 8мм 2. Водостойкий плиточный клей – 6мм 3. Грунтовка глубокого проникновения Ceresit CT 17 – 1 слой 4. Полусухая цементно-песчаная стяжка М150 армированная фиброволокном – 52мм 5. Пленка пароизоляционная армированная – 1 слой 6. Керамзитовый гравий фр. 10-20 мм, П25, М250 – 85мм	32,53
1-263	П-55	1. Керамогранит с затиркой швов и обработкой швов упрочняющей и обеспыливающей пропиткой – 7мм 2. Водостойкий плиточный клей – 6мм 3. Грунтовка глубокого проникновения Ceresit CT 17 – 1 слой 4. Полусухая цементно-песчаная стяжка М150 армированная фиброволокном – 47мм 5. Полиэтиленовая пленка 200 мкр 1 слой 6. Минераловатный утеплитель (Технониколь – ТЕХНОФЛОР СТАНДАРТ) q=100-120 кг/м3, предел прочности на сжатие не менее 25 кПа, λ=0,041 Вт/м*С – 50мм	14,62
1-320	П-13	1. Керамогранит с затиркой швов – 8мм 2. Водостойкий плиточный клей – 6мм 3. Грунтовка глубокого проникновения Ceresit CT 17 – 1 слой 4. Полусухая цементно-песчаная стяжка М150 армированная фиброволокном – 52мм 5. Пленка пароизоляционная армированная – 1 слой 6. Керамзитовый гравий фр. 10-20 мм, П25, М250 – 85мм	17,51
1-344	П-13	1. Керамогранит с затиркой швов – 8мм 2. Водостойкий плиточный клей – 6мм 3. Грунтовка глубокого проникновения Ceresit CT 17 – 1 слой 4. Полусухая цементно-песчаная стяжка М150 армированная фиброволокном – 52мм 5. Пленка пароизоляционная армированная – 1 слой 6. Керамзитовый гравий фр. 10-20 мм, П25, М250 – 85мм	4,82
1-405	П-55	1. Керамогранит с затиркой швов и обработкой швов упрочняющей и обеспыливающей пропиткой – 7мм 2. Водостойкий плиточный клей – 6мм 3. Грунтовка глубокого проникновения Ceresit CT 17 – 1 слой 4. Полусухая цементно-песчаная стяжка М150 армированная фиброволокном – 52мм 5. Пленка пароизоляционная армированная – 1 слой 6. Керамзитовый гравий фр. 10-20 мм, П25, М250 – 85	26,48
ПО подземной автостоянки №7			
-1-02	П-12	1. Керамогранит с затиркой швов – 8мм 2. Водостойкий плиточный клей – 6мм 3. Грунтовка глубокого проникновения Ceresit CT 17 – 1 слой 4. Полусухая цементно-песчаная стяжка М150 армированная фиброволокном – 52мм 5. Пленка пароизоляционная армированная – 1 слой 6. Керамзитовый гравий фр. 10-20 мм, П25, М250 – 85мм	8,67
-1-03	П-13	1. Керамогранит с затиркой швов – 8мм 2. Водостойкий плиточный клей – 6мм 3. Грунтовка глубокого проникновения Ceresit CT 17 – 1 слой 4. Полусухая цементно-песчаная стяжка М150 армированная фиброволокном – 52мм 5. Пленка пароизоляционная армированная – 1 слой 6. Керамзитовый гравий фр. 10-20 мм, П25, М250 – 85мм	10,20
-1-07	П-13	1. Керамогранит с затиркой швов – 8мм 2. Водостойкий плиточный клей – 6мм 3. Грунтовка глубокого проникновения Ceresit CT 17 – 1 слой 4. Полусухая цементно-песчаная стяжка М150 армированная фиброволокном – 52мм 5. Пленка пароизоляционная армированная – 1 слой 6. Керамзитовый гравий фр. 10-20 мм, П25, М250 – 85мм	41,30
-1-21	П-13	1. Керамогранит с затиркой швов – 8мм 2. Водостойкий плиточный клей – 6мм 3. Грунтовка глубокого проникновения Ceresit CT 17 – 1 слой 4. Полусухая цементно-песчаная стяжка М150 армированная фиброволокном – 52мм 5. Пленка пароизоляционная армированная – 1 слой 6. Керамзитовый гравий фр. 10-20 мм, П25, М250 – 85мм	17,54
-1-23	П-11	1Керамогранит с затиркой швов – 7мм 2. Водостойкий плиточный клей – 6мм 3. Цементная гидроизоляция Ceresit CR 65 WATERPROOF с заведением на стены на 200 мм с прокладкой по углам водонепроницаемой ленты для герметизации швов Ceresit CL 152 – 2мм 4. Увлажнение основания до насыщения, не допуская потеков и скоплений воды 5. Полусухая цементно-песчаная стяжка М150 армированная фиброволокном – 45-135мм	54,73
-1-37	П-11	1Керамогранит с затиркой швов – 7мм 2. Водостойкий плиточный клей – 6мм 3. Цементная гидроизоляция Ceresit CR 65 WATERPROOF с заведением на стены на 200 мм с прокладкой по углам водонепроницаемой ленты для герметизации швов Ceresit CL 152 – 2мм 4. Увлажнение основания до насыщения, не допуская потеков и скоплений воды 5. Полусухая цементно-песчаная стяжка М150 армированная фиброволокном – 45-135мм	63,57
-1-50	П-11	1Керамогранит с затиркой швов – 7мм 2. Водостойкий плиточный клей – 6мм 3. Цементная гидроизоляция Ceresit CR 65 WATERPROOF с заведением на стены на 200 мм с прокладкой по углам водонепроницаемой ленты для герметизации швов Ceresit CL 152 – 2мм 4. Увлажнение основания до насыщения, не допуская потеков и скоплений воды 5. Полусухая цементно-песчаная стяжка М150 армированная фиброволокном – 45-135мм	115,55
1-274	П-11	1Керамогранит с затиркой швов – 7мм 2. Водостойкий плиточный клей – 6мм 3. Цементная гидроизоляция Ceresit CR 65 WATERPROOF с заведением на стены на 200 мм с прокладкой по углам водонепроницаемой ленты для герметизации швов Ceresit CL 152 – 2мм 4. Увлажнение основания до насыщения, не допуская потеков и скоплений воды 5. Полусухая цементно-песчаная стяжка М150 армированная фиброволокном – 45-135мм	44,04
Промежут-очные площадки лестнечных клеток	П-2.1	1. Керамогранит с затиркой швов – 8 мм 2. Клей плиточный водостойкий – 6мм 3. Смесь ремонтная Ceresit CD 24 - 6 мм 4. Стяжка полусухая цементно-песчаная М150, армированная фиброволокном (фибра полипропиленовая 12мм, расход 0.6кг/м3) – 60 мм	64,13

Спецификация покрытия рампы и фундамента под оборудования

Марка	Номер пом.	Состав	Площадь	Примечание
П-7	1-07	Система покрытия QTP толщина 3.1мм: - Финишный слой QTP 1740 (колеруется по RAL-7030) - 2 слоя - Подстилающий слой QTP 1740 со сплошной засыпкой кварцевым песком фр. 0.8-1.2мм - 1 слой - Грунтовка QTP с присыпкой кварцевым песком фр. 0.8-1.2мм – 2 слоя Стяжка бетонная В22.5, F100, W4, армированная сеткой 5Вр1 с ячейкой 100х100 - 146 мм Система покрытия ТН-ПОЛ ТАЙКОР Барьер: - Покрытие TAIKOR Elastic 300 с заведением на стены на 200 мм - 2 слоя - Грунт TAIKOR Primer 210 с заведением на стены на 200 мм - 1 слой - Подливка выбоин до 30 мм составом Sika grout 316, 5% от площади пола Монолитный ж/бетон	41,74	
П-8.2	1-07	Система покрытия QTP для сверхтяжелых нагрузок толщина 5.9мм: - Финишный слой QTP 1740 (колеруется по RAL-7030) - 2 слоя - Основной слой QTP 1740 со сплошной засыпкой кварцевым песком фр. 0.8-1.2мм - 1 слой - Подстилающий слой QTP 1740 со сплошной засыпкой кварцевым песком фр. 0.8-1.2мм - 1 слой - Грунтовка QTP с присыпкой кварцевым песком фр. 0.8-1.2мм - 1 слоя Стяжка бетонная В22.5, F100, W4, армированная сеткой 5Вр1 с ячейкой 100х100 - 93 мм Система покрытия ТН-ПОЛ ТАЙКОР Барьер: - Покрытие TAIKOR Elastic 300 с заведением на стены на 200 мм - 2 слоя - Грунт TAIKOR Primer 210 с заведением на стены на 200 мм - 1 слой - Подливка выбоин до 30 мм составом Sika grout 316, 5% от площади пола Монолитный ж/бетон	176,80	
П-9.4	1-07	Система покрытия QTP для сверхтяжелых нагрузок толщина 5.9мм: - Финишный слой QTP 1740 (колеруется по RAL-7030) - 2 слоя - Основной слой QTP 1740 со сплошной засыпкой кварцевым песком фр. 0.8-1.2мм - 1 слой - Подстилающий слой QTP 1740 со сплошной засыпкой кварцевым песком фр. 0.8-1.2мм - 1 слой - Грунтовка QTP с присыпкой кварцевым песком фр. 0.8-1.2мм - 1 слоя Стяжка бетонная В22.5, F100, W4, армированная сеткой 5Вр1 с ячейкой 100х100 - 96 мм Гравий керамзитовый фр. 10-20 мм, П25, М250, пропит. цем. молочком, по уклону - 150 мм Система покрытия ТН-ПОЛ ТАЙКОР Барьер: - Покрытие TAIKOR Elastic 300 с заведением на стены на 200 мм - 2 слоя - Грунт TAIKOR Primer 210 с заведением на стены на 200 мм - 1 слой - Подливка выбоин до 30 мм составом Sika grout 316, 5% от площади пола Монолитный ж/бетон	29,19	
П-9.5	-1-53	Система покрытия QTP для сверхтяжелых нагрузок толщина 5.9мм: - Финишный слой QTP 1740 (колеруется по RAL-7030) - 2 слоя - Основной слой QTP 1740 со сплошной засыпкой кварцевым песком фр. 0.8-1.2мм - 1 слой - Подстилающий слой QTP 1740 со сплошной засыпкой кварцевым песком фр. 0.8-1.2мм - 1 слой - Грунтовка QTP с присыпкой кварцевым песком фр. 0.8-1.2мм - 1 слоя Стяжка бетонная В15, F100, W4, армированная сеткой 5Вр1 с ячейкой 100х100 в 2 слоя - 144 мм Отсыпка Гравий керамзитовый фр. 10-20 мм, П25, М250, пропит. цем. молочком, по уклону - 0-900 мм Система покрытия ТН-ПОЛ ТАЙКОР Барьер: - Покрытие TAIKOR Elastic 300 с заведением на стены на 200 мм - 2 слоя - Грунт TAIKOR Primer 210 с заведением на стены на 200 мм - 1 слой - Подливка выбоин до 30 мм составом Sika grout 316, 5% от площади пола Монолитный ж/бетон	79,56	
П-15	-1-38	- Керамогранит с затиркой швов, износостойкость неглазурованных плиток не более 0,5 г/см2, класс износостойкости PEI 5, предел прочности при изгибе не менее 35 МПа по ГОСТ 13996-2019 Таблица 24, морозостойкая, класс противоскольжения R9 - 8мм - Клей плиточный водостойкий - 6мм - Грунтовка Бетонконтакт Ceresit CT 19 - 1 слой	13,55	
П-15	-1-50	- Керамогранит с затиркой швов, износостойкость неглазурованных плиток не более 0,5 г/см2, класс износостойкости PEI 5, предел прочности при изгибе не менее 35 МПа по ГОСТ 13996-2019 Таблица 24, морозостойкая, класс противоскольжения R9 - 8мм - Клей плиточный водостойкий - 6мм - Грунтовка Бетонконтакт Ceresit CT 19 - 1 слой	3,55	
П-15	1-274	- Керамогранит с затиркой швов, износостойкость неглазурованных плиток не более 0,5 г/см2, класс износостойкости PEI 5, предел прочности при изгибе не менее 35 МПа по ГОСТ 13996-2019 Таблица 24, морозостойкая, класс противоскольжения R9 - 8мм - Клей плиточный водостойкий - 6мм - Грунтовка Бетонконтакт Ceresit CT 19 - 1 слой	7,53	

Спецификация деформационных швов

Позиция	Описание	Длина, м.п.
ДФ-1	Накладной деформационный шов Гидроконтур ДШ-НС-210/50 С	82,9
ДФ-2	Накладной деформационный шов Гидроконтур ДШ-НС-210/50 С (Угловой)	117,2
ДФ-3	Накладной деформационный шов Гидроконтур ДШ-НС-210/50 С (противопожарный)	1,3
ДФ-4	Накладной деформационный шов Гидроконтур ДШ-НС-210/50 С (Угловой) (противопожарный)	3,9

Согласовано

Взам. инв. №

Подп. и дата

Инв. № подл.

±0.000=+144,00

Изм.	Кол.уч.	Лист	№док.	Подпись	Дата
Разработал		Каплий			29.09.23
Проверил		Садеков			29.09.23
ГАП		Садеков			29.09.23
Нач.отдела		Белякова			29.09.23
Н.контр.		Ивлева			29.09.23

94-0421-ОК-1/Н-6.1-1..4-0-АР0

Жилой дом с приспособлением подземной автостоянки под защитное сооружение гражданской обороны - «укрытие» (ЗГО) с инженерными сетями и благоустройством территории по адресу: г. Москва, внутригородское муниципальное образование Измайлово, Сиреневый бульвар, земельный участок 4/9 (участок 6.1)

Стадия	Лист	Листов
Р	22	

Архитектурные решения подземной части

Ведомость отделки пола (окончание)

Генпро

Формат А1

Спецификации перемычек с элементами

Марка	Поз.	Элемент перемычки	Обозначение	Кол-во, шт.	Масса элемента	Масса единицы, в кг	Кол-во	Общая масса
ПР-1.1.125						13,4872	1	13,4872
	1	- 4x50 (L=100)	ГОСТ 103-2006	1	0,157			
	57	В 8-10-19/75 hef	МКТ	4				
	98	L 50x6 (L=1250)	ГОСТ 8509-93	2	5,5875			
	101	L 100x160x9 (L=120)	ГОСТ 8510-86	1	2,1552			
ПР-1.2.12						18,17395	2	36,3479
		- 7x100 (L=100)	ГОСТ 103-2006	1	0,5495			
		L 75x6 (L=<Варианты>)	ГОСТ 8509-93	2	<Варианты>			
	7	L 75x6 (L=<Варианты>)	ГОСТ 8509-93	2	<Варианты>			
	19	- 7x100 (L=120)	ГОСТ 103-2006	1	0,6594			
	52	L 75x6 (L=1082)	ГОСТ 8509-93	1	7,45498			
	53	L 75x6 (L=1025)	ГОСТ 8509-93	1	7,06225			
	54	L 75x6 (L=250)	ГОСТ 8509-93	1	1,7225			
	55	L 75x6 (L=193)	ГОСТ 8509-93	1	1,32977			
ПР-1.2.16						15,4104	2	30,8208
	19	- 7x100 (L=120)	ГОСТ 103-2006	2	0,6594			
	50	L 50x6 (L=1482)	ГОСТ 8509-93	2	6,62454			
	51	L 50x6 (L=1400)	ГОСТ 8509-93	2	6,258			
	54	L 50x6 (L=250)	ГОСТ 8509-93	2	1,1175			
	56	L 50x6 (L=168)	ГОСТ 8509-93	2	0,75096			
ПР-1.15						13,9595	2	27,919
	14	L 50x6 (L=1500)	ГОСТ 8509-93	4	6,705			
	18	- 7x100 (L=100)	ГОСТ 103-2006	2	0,5495			
ПР-2.1.16						18,6572	1	18,6572
	18	- 7x100 (L=100)	ГОСТ 103-2006	4	0,5495			
	24	L 50x6 (L=1600)	ГОСТ 8509-93	2	7,152			
	57	В 8-10-19/75 hef	МКТ	4				
	101	L 100x160x9 (L=120)	ГОСТ 8510-86	1	2,1552			
ПР-2.1.125						36,232467	3	108,6974
ПР-2.1.125						27,17435	4	108,6974
		- 7x100 (L=100)	ГОСТ 103-2006	16	0,5495			
	18	- 7x100 (L=100)	ГОСТ 103-2006	12	0,5495			
	57	В 8-10-19/75 hef	МКТ	28				
	98	L 50x6 (L=1250)	ГОСТ 8509-93	14	5,5875			
	101	L 100x160x9 (L=120)	ГОСТ 8510-86	7	2,1552			
ПР-2.1.135						16,4222	1	16,4222
	11	L 50x6 (L=1350)	ГОСТ 8509-93	2	6,0345			
	18	- 7x100 (L=100)	ГОСТ 103-2006	4	0,5495			
	57	В 8-10-19/75 hef	МКТ	4				
	101	L 100x160x9 (L=120)	ГОСТ 8510-86	1	2,1552			
ПР-2.15						15,608	19	296,552
		- 7x100 (L=100)	ГОСТ 103-2006	37	0,5495			
		L 50x6 (L=1500)	ГОСТ 8509-93	13	6,705			
	14	L 50x6 (L=1500)	ГОСТ 8509-93	25	6,705			
	18	- 7x100 (L=100)	ГОСТ 103-2006	39	0,5495			
ПР-3.1.245						35,4647	1	35,4647
	18	- 7x100 (L=100)	ГОСТ 103-2006	6	0,5495			
	37	L 100x8 (L=2450)	ГОСТ 8509-93	1	30,0125			
	57	В 8-10-19/75 hef	МКТ	2				
	101	L 100x160x9 (L=120)	ГОСТ 8510-86	1	2,1552			
ПР-3.1.275						16,6457	1	16,6457
	17	L 50x6 (L=2750)	ГОСТ 8509-93	1	12,2925			
	18	- 7x100 (L=100)	ГОСТ 103-2006	4	0,5495			
	57	В 8-10-19/75 hef	МКТ	4				
	101	L 100x160x9 (L=120)	ГОСТ 8510-86	1	2,1552			
ПР-4.1.1						18,0384	4	72,1536
	4	L 50x6 (L=950)	ГОСТ 8509-93	8	4,2465			
	21	- 7x100 (L=230)	ГОСТ 103-2006	16	1,26385			
	57	В 8-10-19/75 hef	МКТ	24				
	100	L 100x160x9 (L=250)	ГОСТ 8510-86	4	4,49			
ПР-4.1.11						19,3794	1	19,3794
	6	L 50x6 (L=1100)	ГОСТ 8509-93	2	4,917			
	21	- 7x100 (L=230)	ГОСТ 103-2006	4	1,26385			
	57	В 8-10-19/75 hef	МКТ	6				
	100	L 100x160x9 (L=250)	ГОСТ 8510-86	1	4,49			
ПР-4.1.12						20,2734	1	20,2734
	8	L 50x6 (L=1200)	ГОСТ 8509-93	2	5,364			
	21	- 7x100 (L=230)	ГОСТ 103-2006	4	1,26385			
	57	В 8-10-19/75 hef	МКТ	6				
	100	L 100x160x9 (L=250)	ГОСТ 8510-86	1	4,49			
ПР-4.1.13						21,1674	2	42,3348
		- 7x100 (L=230)	ГОСТ 103-2006	8	1,26385			
		L 50x6 (L=1300)	ГОСТ 8509-93	4	5,811			
	57	В 8-10-19/75 hef	МКТ	12				
	100	L 100x160x9 (L=250)	ГОСТ 8510-86	2	4,49			
ПР-4.1.14						22,0614	3	66,1842
	12	L 50x6 (L=1400)	ГОСТ 8509-93	6	6,258			
	21	- 7x100 (L=230)	ГОСТ 103-2006	12	1,26385			
	57	В 8-10-19/75 hef	МКТ	18				
	100	L 100x160x9 (L=250)	ГОСТ 8510-86	3	4,49			
ПР-4.1.085						17,1444	3	51,4332
		- 7x100 (L=230)	ГОСТ 103-2006	1	1,26385			
		L 100x160x9 (L=250)	ГОСТ 8510-86	1	4,49			
	3	L 50x6 (L=850)	ГОСТ 8509-93	4	3,7995			
	6	L 50x6 (L=850)	ГОСТ 8509-93	2	3,7995			

Спецификации перемычек с элементами

Марка	Поз.	Элемент перемычки	Обозначение	Кол-во, шт.	Масса элемента	Масса единицы, в кг	Кол-во	Общая масса
	21	- 7x100 (L=230)	ГОСТ 103-2006	11	1,26385			
	57	В 8-10-19/75 hef	МКТ	18				
	100	L 100x160x9 (L=250)	ГОСТ 8510-86	2	4,49			
ПР-4.1.105						18,9324	2	37,8648
	5	L 50x6 (L=1050)	ГОСТ 8509-93	4	4,6935			
	21	- 7x100 (L=230)	ГОСТ 103-2006	8	1,26385			
	57	В 8-10-19/75 hef	МКТ	12				
	100	L 100x160x9 (L=250)	ГОСТ 8510-86	2	4,49			
ПР-4.1.115						19,8264	2	39,6528
	7	L 50x6 (L=1150)	ГОСТ 8509-93	4	5,1405			
	21	- 7x100 (L=230)	ГОСТ 103-2006	8	1,26385			
	57	В 8-10-19/75 hef	МКТ	12				
	100	L 100x160x9 (L=250)	ГОСТ 8510-86	2	4,49			
ПР-4.1.125						20,7204	7	145,0428
		- 7x100 (L=230)	ГОСТ 103-2006	1	1,26385			
	21	- 7x100 (L=230)	ГОСТ 103-2006	27	1,26385			
	57	В 8-10-19/75 hef	МКТ	42				
	98	L 50x6 (L=1250)	ГОСТ 8509-93	14	5,5875			
	100	L 100x160x9 (L=250)	ГОСТ 8510-86	7	4,49			
ПР-4.1.135						21,6144	3	64,8432
		- 7x100 (L=230)	ГОСТ 103-2006	1	1,26385			
		L 100x160x9 (L=250)	ГОСТ 8510-86	1	4,49			
	11	L 50x6 (L=1350)	ГОСТ 8509-93	4	6,0345			
	15	L 50x6 (L=1350)	ГОСТ 8509-93	2	6,0345			
	21	- 7x100 (L=230)	ГОСТ 103-2006	11	1,26385			
	57	В 8-10-19/75 hef	МКТ	18				
	100	L 100x160x9 (L=250)	ГОСТ 8510-86	2	4,49			
ПР-4.1.145						22,5084	2	45,0168
	13	L 50x6 (L=1450)	ГОСТ 8509-93	4	6,4815			
	21	- 7x100 (L=230)	ГОСТ 103-2006	8	1,26385			
	57	В 8-10-19/75 hef	МКТ	12				
	100	L 100x160x9 (L=250)	ГОСТ 8510-86	2	4,49			
ПР-4.11						13,62555	6	81,7533
	6	L 50x6 (L=1100)	ГОСТ 8509-93	12	4,917			
	21	- 7x100 (L=230)	ГОСТ 103-2006	18	1,26385			
ПР-4.12						14,51955	8	116,1564
	8	L 50x6 (L=1200)	ГОСТ 8509-93	16	5,364			
	21	- 7x100 (L=230)	ГОСТ 103-2006	24	1,26385			
ПР-4.13						15,41355	9	138,72195
	10	L 50x6 (L=1300)	ГОСТ 8509-93	16	5,811			
	21	- 7x100 (L=230)	ГОСТ 103-2006	27	1,26385			
	45	L 50x6 (L=1300)	ГОСТ 8509-93	2	5,811			
ПР-4.14						16,30755	9	146,76795
	12	L 50x6 (L=1400)	ГОСТ 8509-93	16	6,258			
	15	L 50x6 (L=1400)	ГОСТ 8509-93	2	6,258			
	21	- 7x100 (L=230)	ГОСТ 103-2006	27	1,26385			
ПР-4.15						16,958022	44	746,15295
		- 7x100 (L=230)	ГОСТ 103-2006	9	1,26385			
		L 50x6 (L=1500)	ГОСТ 8509-93	6	6,705			
	14	L 50x6 (L=1500)	ГОСТ 8509-93	80	6,705			
	15	L 50x6 (L=1500)	ГОСТ 8509-93	2	6,705			
	18	- 7x100 (L=100)	ГОСТ 103-2006	15	0,5495			
	21	- 7x100 (L=230)	ГОСТ 103-2006	108	1,26385			
ПР-4.16						18,09555	8	144,7644
	15	L 50x6 (L=1600)	ГОСТ 8509-93	16	7,152			
	21	- 7x100 (L=230)	ГОСТ 103-2006	24	1,26385			
ПР-4.17						18,98955	3	56,96865
		- 7x100 (L=230)	ГОСТ 103-2006	3	1,26385			
		L 50x6 (L=1700)	ГОСТ 8509-93	2	7,599			
	16	L 50x6 (L=1700)	ГОСТ 8509-93	4	7,599			
	21	- 7x100 (L=230)	ГОСТ 103-2006	6	1,26385			
ПР-4.115						14,07255	1	14,07255
	7	L 50x6 (L=1150)	ГОСТ 8509-93	2	5,1405			
	21	- 7x100 (L=230)	ГОСТ 103-2006	3	1,26385			
ПР-4.145						16,75455	1	16,75455
	13	L 50x6 (L=1450)	ГОСТ 8509-93	2	6,4815			
	21	- 7x100 (L=230)	ГОСТ 103-2006	3	1,26385			
ПР-5.1.14						75,6954	1	75,6954
	21	- 7x100 (L=230)	ГОСТ 103-2006	4	1,26385			
	40	L 100x8 (L=2700)	ГОСТ 8509-93	2	33,075			
	57	В 8-10-19/75 hef	МКТ	6				
	100	L 100x160x9 (L=250)	ГОСТ 8510-86	1	4,49			
ПР-5.1.15						30,2154	2	60,4308
	21	- 7x100 (L=230)	ГОСТ 103-2006	8	1,26385			
	23	L 75x6 (L=1500)	ГОСТ 8509-93	4	10,335			
	57	В 8-10-19/75 hef	МКТ	12				
	100	L 100x160x9 (L=250)	ГОСТ 8510-86	2	4,49			
ПР-5.1.16						31,5934	1	31,5934
	21	- 7x100 (L=230)	ГОСТ 103-2006	4	1,26385			
	24	L 75x6 (L=1600)	ГОСТ 8509-93	2	11,024			
	57	В 8-10-19/75 hef	МКТ	6				
	100	L 100x160x9 (L=250)	ГОСТ 8510-86	1	4,49			
ПР-5.1.17						32,9714	1	32,9714
	21	- 7x100 (L=230)	ГОСТ 103-2006	4	1,26385			
	26	L 75x6 (L=1700)	ГОСТ 8509-93	2	11,713			
	57	В 8-10-19/75 hef	МКТ	6				
	100	L 100x160x9 (L=250)	ГОСТ 8510-86	1	4,49			
ПР-5.1.18						34,3494	1	34,3494
























Спецификации перемычек с элементами

Марка	Поз.	Элемент перемычки	Обозначение	Кол-во, шт.	Масса элемента	Масса единицы, в кг	Кол-во	Общая масса
	21	- 7x100 (L=230)	ГОСТ 103-2006	4	1,26385			
	28	L 75x6 (L=1800)	ГОСТ 8509-93	2	12,402			
	57	В 8-10-19/75 hef	МКТ	6				
	100	L 100x160x9 (L=250)	ГОСТ 8510-86	1	4,49			
ПР-5.1.142						29,5264	1	29,5264
	21	- 7x100 (L=230)	ГОСТ 103-2006	4	1,26385			
	22	L 75x6 (L=1450)	ГОСТ 8509-93	2	9,9905			
	57	В 8-10-19/75 hef	МКТ	6				
	100	L 100x160x9 (L=250)	ГОСТ 8510-86	1	4,49			
ПР-5.1.165						37,6628	6	225,9768
ПР-5.1.165						225,9768	1	225,9768
	21	- 7x100 (L=230)	ГОСТ 103-2006	28	1,26385			
	25	L 75x6 (L=1650)	ГОСТ 8509-93	14	11,3685			
	57	В 8-10-19/75 hef	МКТ	42				
	100	L 100x160x9 (L=250)	ГОСТ 8510-86	7	4,49			
ПР-5.1.175						33,6604	2	67,3208
	21	- 7x100 (L=230)	ГОСТ 103-2006	8	1,26385			
	27	L 75x6 (L=1750)	ГОСТ 8509-93	4	12,0575			
	57	В 8-10-19/75 hef	МКТ	12				
	100	L 100x160x9 (L=250)	ГОСТ 8510-86	2	4,49			
ПР-5.1.185						35,0384	4	140,1536
		L 100x160x9 (L=250)	ГОСТ 8510-86	1	4,49			
	21	- 7x100 (L=230)	ГОСТ 103-2006	16	1,26385			
	29	L 75x6 (L=1850)	ГОСТ 8509-93	6	12,7465			
	30	L 75x6 (L=1850)	ГОСТ 8509-93	2	12,7465			
	57	В 8-10-19/75 hef	МКТ	24				
	100	L 100x160x9 (L=250)	ГОСТ 8510-86	3	4,49			
ПР-5.1.195						36,4164	1	36,4164
	21	- 7x100 (L=230)	ГОСТ 103-2006	4	1,26385			
	31	L 75x6 (L=1950)	ГОСТ 8509-93	2	13,4355			
	57	В 8-10-19/75 hef	МКТ	6				
	100	L 100x160x9 (L=250)	ГОСТ 8510-86	1	4,49			
ПР-5.18						26,2484	4	104,9936
		- 4x50 (L=230)	ГОСТ 103-2006	2	0,3611			
	14	L 75x6 (L=1800)	ГОСТ 8509-93	2	12,402			
	21	- 4x50 (L=230)	ГОСТ 103-2006	2	0,3611			
	24	L 75x6 (L=1800)	ГОСТ 8509-93	2	12,402			
	28	L 75x6 (L=1800)	ГОСТ 8509-93	4	12,402			
	99	- 4x50 (L=230)	ГОСТ 103-2006	12	0,3611			
ПР-5.19						31,2374	15	468,561
	20	- 7x100 (L=230)	ГОСТ 103-2006	4	1,26385			
	21	- 7x100 (L=230)	ГОСТ 103-2006	56	1,26385			
	30	L 75x6 (L=1900)	ГОСТ 8509-93	30	13,091			
ПР-5.20						32,6154	1	32,6154
	21	- 7x100 (L=230)	ГОСТ 103-2006	4	1,26385			
	32	L 75x6 (L=2000)	ГОСТ 8509-93	2	13,78			
ПР-5.21						35,25725	6	211,5435
	21	- 7x100 (L=230)	ГОСТ 103-2006	30	1,26385			
	33	L 75x6 (L=2100)	ГОСТ 8509-93	12	14,469			
ПР-5.23						38,01325	1	38,01325
		- 7x100 (L=230)	ГОСТ 103-2006	2	1,26385			
	10	L 75x6 (L=2300)	ГОСТ 8509-93	2	15,847			
	21	- 7x100 (L=230)	ГОСТ 103-2006	3	1,26385			
ПР-6.1.21						62,259225	2	124,5185
		- 7x100 (L=230)	ГОСТ 103-2006	5	1,26385			
		<Варианты> (L=<Варианты>)	<Варианты>	3	<Варианты>			
	21	- 7x100 (L=230)	ГОСТ 103-2006	5	1,26385			
	35	L 100x8 (L=2100)	ГОСТ 8509-93	2	25,725			
	57	В 8-10-19/75 hef	МКТ	6				
	100	L 100x160x9 (L=250)	ГОСТ 8510-86	1	4,49			
ПР-6.1.225						67,1981	2	134,3962
		- 7x100 (L=230)	ГОСТ 103-2006	4	1,26385			
		L 100x160x9 (L=250)	ГОСТ 8510-86	2	4,49			
	21	- 7x100 (L=230)	ГОСТ 103-2006	8	1,26385			
	25	L 100x8 (L=2250)	ГОСТ 8509-93	2	27,5625			
	30	L 100x8 (L=2250)	ГОСТ 8509-93	2	27,5625			
	57	В 8-10-19/75 hef	МКТ	6				
ПР-6.1.235						69,6481	1	69,6481
		- 7x100 (L=230)	ГОСТ 103-2006	2	1,26385			
		L 100x160x9 (L=250)	ГОСТ 8510-86	1	4,49			
	21	- 7x100 (L=230)	ГОСТ 103-2006	4	1,26385			
	25	L 100x8 (L=2350)	ГОСТ 8509-93	2	28,7875			
	57	В 8-10-19/75 hef	МКТ	3				
ПР-6.1.245						72,0981	1	72,0981
	21	- 7x100 (L=230)	ГОСТ 103-2006	6	1,26385			
	37	L 100x8 (L=2450)	ГОСТ 8509-93	2	30,0125			
	57	В 8-10-19/75 hef	МКТ	3				
	100	L 100x160x9 (L=250)	ГОСТ 8510-86	1	4,49			
ПР-6.1.275						74,9581	1	74,9581
	21	- 7x100 (L=230)	ГОСТ 103-2006	6	1,26385			
	41	L 100x8 (L=2750)	ГОСТ 8509-93	2	33,6875			
	54	Неверный тип уголка (L=250)	ГОСТ 8510-86	1				
	57	В 8-10-19/75 hef	МКТ	3				
ПР-6.1.305						84,2704	1	84,2704













Спецификации перемычек с элементами

Марка	Поз.	Элемент перемычки	Обозначение	Кол-во, шт.	Масса элемента	Масса единицы, в кг	Кол-во	Общая масса
	21	- 7x100 (L=230)	ГОСТ 103-2006	4	1,26385			
	43	L 100x8 (L=3050)	ГОСТ 8509-93	2	37,3625			
	57	В 8-10-19/75 hef	МКТ	6				
	100	L 100x160x9 (L=250)	ГОСТ 8510-86	1	4,49			
ПР-6.24						63,8554	2	127,7108
	21	- 7x100 (L=230)	ГОСТ 103-2006	8	1,26385			
	36	L 100x8 (L=2400)	ГОСТ 8509-93	4	29,4			
ПР-6.25						66,3054	1	66,3054
	21	- 7x100 (L=230)	ГОСТ 103-2006	4	1,26385			
	38	L 100x8 (L=2500)	ГОСТ 8509-93	2	30,625			
ПР-6.27						72,46925	1	72,46925
		- 7x100 (L=230)	ГОСТ 103-2006	1	1,26385			
	21	- 7x100 (L=230)	ГОСТ 103-2006	4	1,26385			
	26	L 100x8 (L=2700)	ГОСТ 8509-93	2	33,075			
ПР-6.30						81,0831	1	81,0831
	21	- 7x100 (L=230)	ГОСТ 103-2006	6	1,26385			
	42	L 100x8 (L=3000)	ГОСТ 8509-93	2	36,75			
ПР-6.33						87,16925	1	87,16925
	21	- 7x100 (L=230)	ГОСТ 103-2006	5	1,26385			
	44	L 100x8 (L=3300)	ГОСТ 8509-93	2	40,425			
ПР-6.255						67,5304	1	67,5304
	21	- 7x100 (L=230)	ГОСТ 103-2006	4	1,26385			
	39	L 100x8 (L=2550)	ГОСТ 8509-93	2	31,2375			
ПР-7.1300						15,5784	1	15,5784
		- 7x100 (L=180)	ГОСТ 103-2006	4	0,9891			
		L 50x6 (L=1300)	ГОСТ 8509-93	2	5,811			
ПР-16.1.33						51,8027	1	51,8027
	34	L 75x6 (L=3250)	ГОСТ 8509-93	2	22,3925			
	57	В 8-10-19/75 hef	МКТ	6				
	99	- 4x50 (L=230)	ГОСТ 103-2006	7	0,3611			
	100	L 100x160x9 (L=250)	ГОСТ 8510-86	1	4,49			
ПР-20.1.450						6,1692	4	24,6768
	46	L 100x160x9 (L=90)	ГОСТ 8510-86	1	1,6164			
	49	d12 A240 (L=450)	ГОСТ 34028-2016	24	0,3996			
	57	В 8-10-19/75 hef	МКТ	22				
	100	L 100x160x9 (L=250)	ГОСТ 8510-86	3	4,49			
ПР-20.1.500						7,154	3	21,462
	49	d12 A240 (L=500)	ГОСТ 34028-2016	18	0,444			
	57	В 8-10-19/75 hef	МКТ	18				
	100	L 100x160x9 (L=250)	ГОСТ 8510-86	3	4,49			
ПР-20.1.600						8,51976	5	42,5988
ПР-20.1.600						21,2994	2	42,5988
	49	<Варианты> (L=600)	ГОСТ 34028-2016	42	<Варианты>			
	57	В 8-10-19/75 hef	МКТ	40				
	100	L 100x160x9 (L=250)	ГОСТ 8510-86	6	4,49			
	101	L 100x160x9 (L=120)	ГОСТ 8510-86	1	2,1552			
ПР-20.1.700						6,149	3	18,447
	49	d8 A240 (L=700)	ГОСТ 34028-2016	18	0,2765			
	57	В 8-10-19/75 hef	МКТ	18				
	100	L 100x160x9 (L=250)	ГОСТ 8510-86	3	4,49			
ПР-20.1.800						8,7524	8	70,0192
		L 100x160x9 (L=250)	ГОСТ 8510-86	1	4,49			
	49	d12 A240 (L=800)	ГОСТ 34028-2016	48	0,7104			
	57	В 8-10-19/75 hef	МКТ	48				
	100	L 100x160x9 (L=250)	ГОСТ 8510-86	7	4,49			
ПР-20.1.900						8,2196	1	8,2196
	49	d12 A240 (L=700)	ГОСТ 34028-2016	6	0,6216			
	57	В 8-10-19/75 hef	МКТ	6				
	100	L 100x160x9 (L=250)	ГОСТ 8510-86	1	4,49			
ПР-20.06						1,5984	12	19,1808
	49	d12 A240 (L=600)	ГОСТ 34028-2016	36	0,5328			
ПР-20.07						1,8648	58	108,1584
	49	d12 A240 (L=700)	ГОСТ 34028-2016	174	0,6216			
ПР-20.08						2,1312	24	51,1488
	49	d12 A240 (L=800)	ГОСТ 34028-2016	72	0,7104			
ПР-20.09						2,3976	24	57,5424
	49	d12 A240 (L=900)	ГОСТ 34028-2016	72	0,7992			
ПР-20.10						2,664	12	31,968
	49	d12 A240 (L=1000)	ГОСТ 34028-2016	36	0,888			


Ведомость перемычек

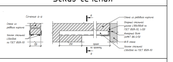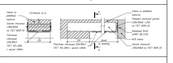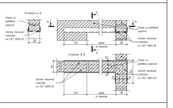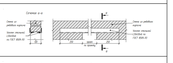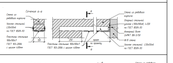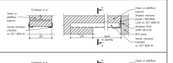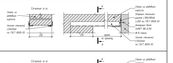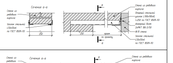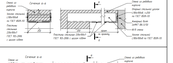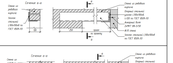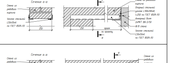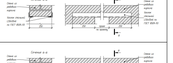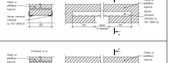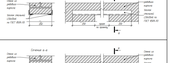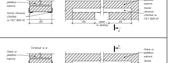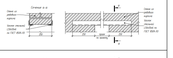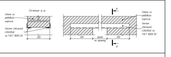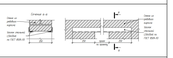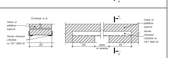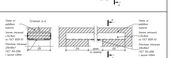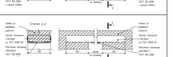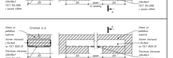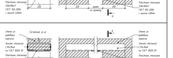Марка	Эскиз сечения
ПР-1.1.125	
ПР-1.2.12	
ПР-1.2.16	
ПР-1.15	
ПР-2.1.16	
ПР-2.1.125	
ПР-2.1.135	
ПР-2.15	
ПР-3.1.245	
ПР-3.1.275	
ПР-4.1.085	
ПР-4.11	
ПР-4.12	
ПР-4.13	
ПР-4.14	
ПР-4.15	
ПР-4.16	
ПР-4.17	
ПР-4.115	
ПР-4.145	
ПР-5.18	
ПР-5.19	
ПР-5.20	
ПР-5.21	


Ведомость перемычек

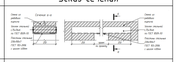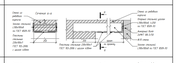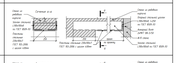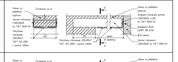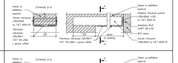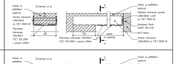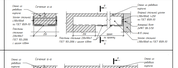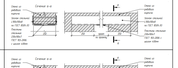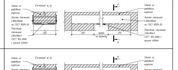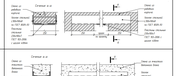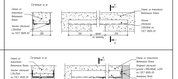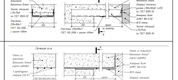Марка	Эскиз сечения
ПР-5.23	
ПР-6.1.21	
ПР-6.1.225	
ПР-6.1.235	
ПР-6.1.245	
ПР-6.1.275	
ПР-6.1.305	
ПР-6.24	
ПР-6.25	
ПР-6.27	
ПР-6.30	
ПР-6.33	
ПР-6.255	
ПР-7.1300	
ПР-16.1.33	
ПР-20.1.450	
ПР-20.1.500	
ПР

Узел крепления кладки из кирпича 250 мм к ж.б. стене

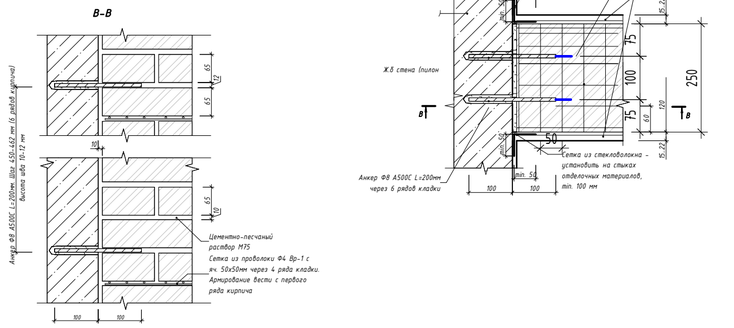

Узел крепления кладки из кирпича 120мм к перекрытию

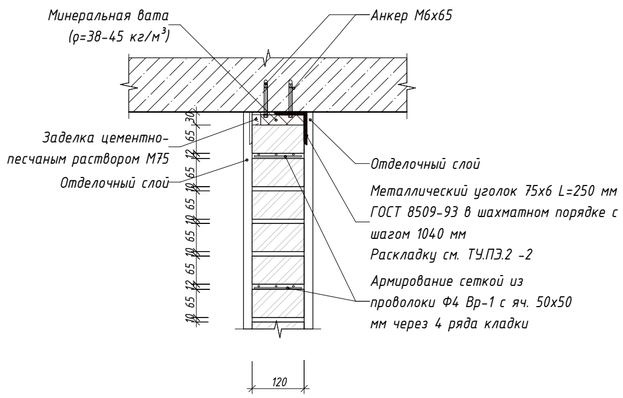

Узел крепления кладки из кирпича 120мм к ж.б. стен



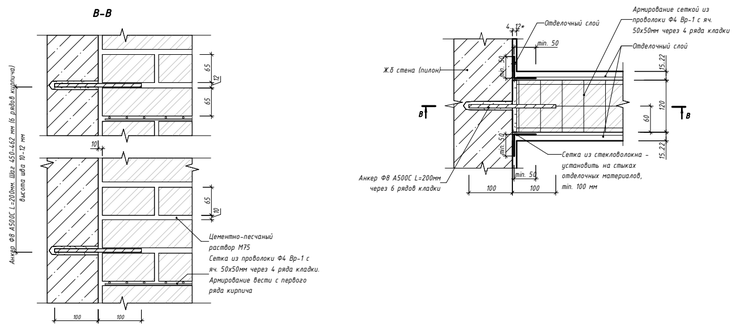


Схема раскладки креплений для кладки из кирпича к верхнему перекрыти


Для стен толщиной 120 мм

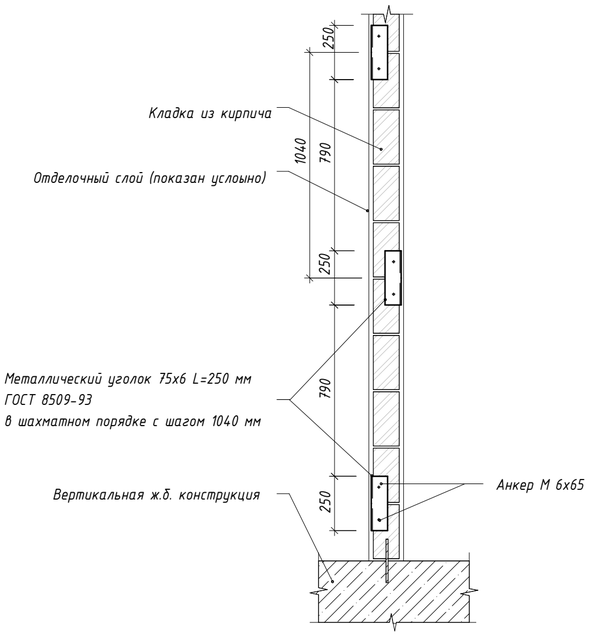


Для стен толщиной 250 мм

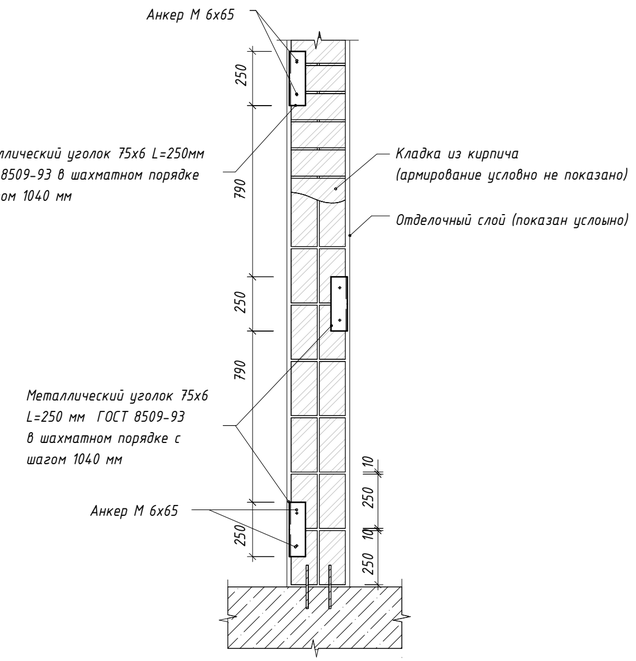


Узел крепления кладки из кирпича 250 мм к перекрыти

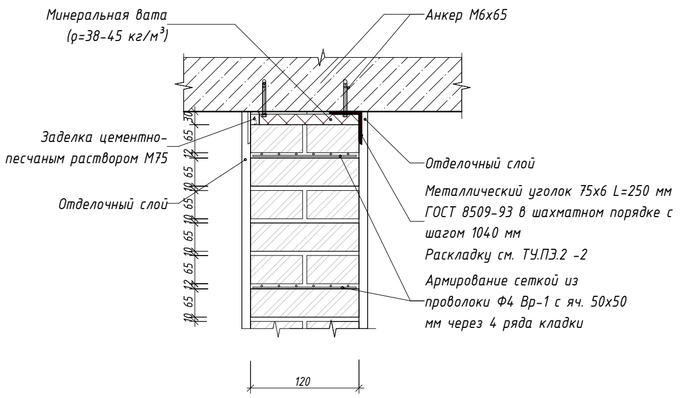

Узел крепление кладки из кирпича 120мм на перекрытие

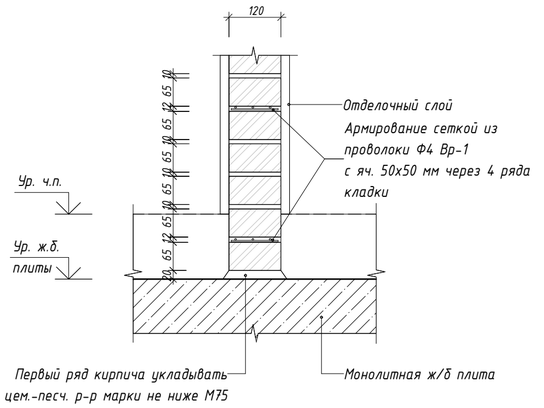

Узел крепление кладки из кирпича 250мм на перекрытие

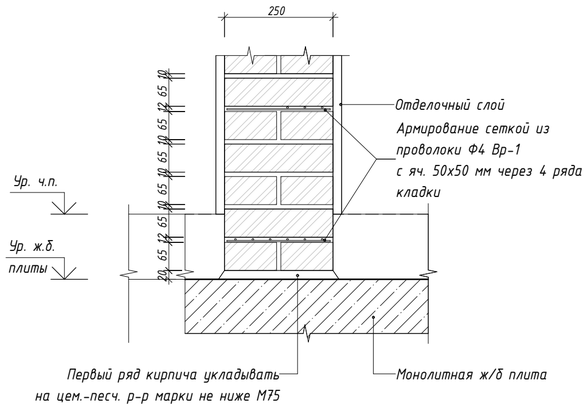

±0.000=+144,00

Изм.	Кол.уч.	Лист	№док.	Подпись	Дата
Разработал		Каплий			29.09.23
Проверил		Садеков			29.09.23
ГАП		Садеков			29.09.23
Нач.отдела		Беляков			29.09.23
Н.контр.		Ивлева			29.09.23

94-0421-ОК-1/Н-6.1-1..4-0-АР0

Жилой дом с приспособлением подземной автостоянки под защитное сооружение гражданской обороны – «укрытие» (ЗСГО) с инженерными сетям и благоустройством территории по адресу: г. Москва, внутригородское муниципальное образование Измайлово, Сиреневый бульвар, земельный участок 4/9 (участок 6.1)

Стадия	Лист	Листов
Р	24	

Архитектурные решения подземной части

Узлы кладки

Генпро

Формат А2


Согласовано

Взам. инв. №


Подп. и дата

Инв. № подл.


ДФ-1. Узел устройства деформационного шва в конструкции пола паркинга

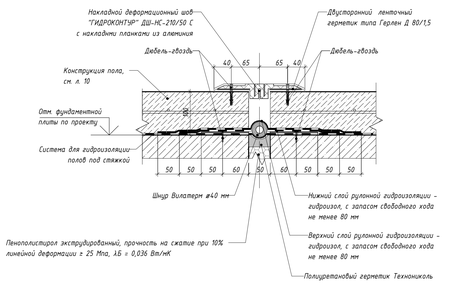


ДФ-2. Узел устройства деформационного шва в конструкции пола вдоль стены

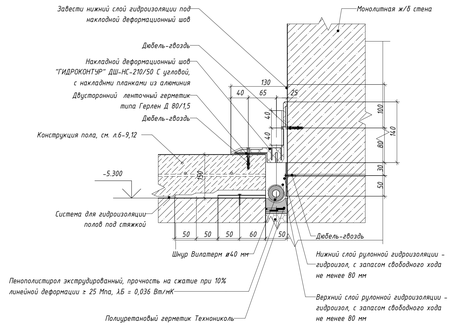

ДФ-3. Узел устройства деформационного шва в конструкции пола паркинга противопожарный

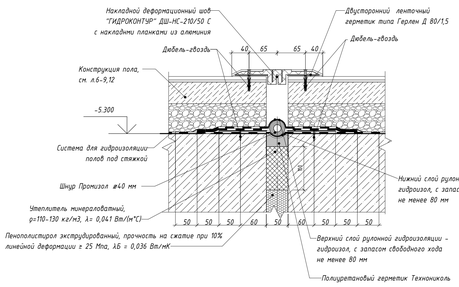


ДФ-4. Узел устройства деформационного шва в конструкции пола вдоль стены противопожарный

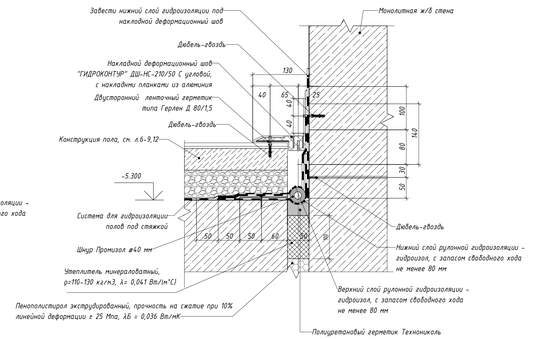


Спецификация элементов поверхностных водоотводных лотков

Позиция	Обозначение	Наименование	Кол-во,	Масса (кг)	Примечание
ЛП-1 Лоток водоотводный в зоне проездов паркинга, на площадках наружных лестниц входа в автостоянку, вдоль ворот между пожарными отсеками (допускается применять для сбора талых вод)					
1	STANDARTPARK арт. 8010-М	Лоток водоотводный PolyMax Basic ЛВ-10.16.08-ПП пластиковый усиленный	1		L=1000 H=80
2	STANDARTPARK арт. 20303	Решетка водоприемная Standartpark Basic РВ-10.14.50 щелевая чугунная ВЧ	2		L=500
3	STANDARTPARK арт. 6080	Крепеж ЛВ-10.11.08-ОС стальной оцинкованный для пластикового и полимербетонного лотка	2		
4	STANDARTPARK арт. 63011-М	Заглушка глухая ЗГЛВ-10.16.10-ПП для лотков DN100 H80	1		
ЛП-2 Лоток водоотводный на въезде в автостоянку, между паркингом и выделенной рампой (допускается применять для сбора талых вод)					
5	STANDARTPARK арт. 07551334	Лоток водоотводный CompoMax Drive ЛВ-20.26.26-П полимербетонный с решеткой щелевой чугунной ВЧ...	1		L=1000 H=260
6	STANDARTPARK арт. 6751-50	Заглушка торцевая ЗЛВ-20.26.26-П-П для полимербетонного водоотводного лотка	1		


Узел устройства лотка ЛП-2

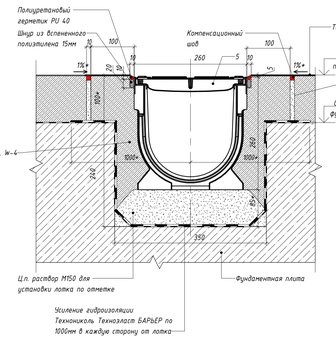


Узел устройства вертикального деформационного шва в наружных ж.б. стенах

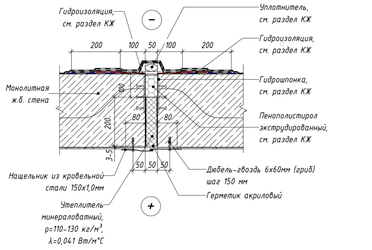


Узел устройства вертикального деформационного шва вдоль внутренних ж.б. стен

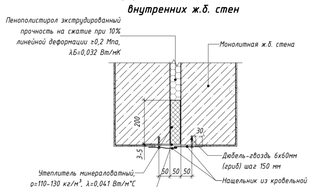


Узел устройства вертикального деформационного шва между внутренними ж.б. стенами и кирпичной кладкой

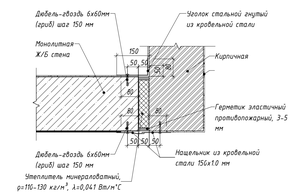


Узел устройства вертикального деформационного шва между торцами внутренних ж.б. стен

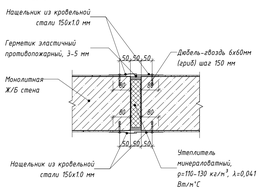


Узел устройства вертикального деформационного шва между торцами внутренних кирпичных стен

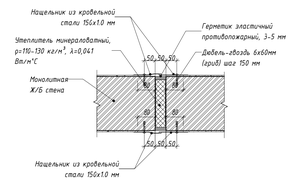


Узел устройства пешеходной зоны на отметке выше уровня проезжей части рампы

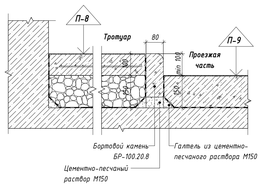


Узел устройства колесоотбойника между проезжими частями рампы

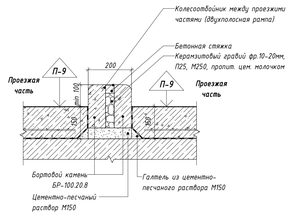


Устройство решетки приямка ВК 600х600

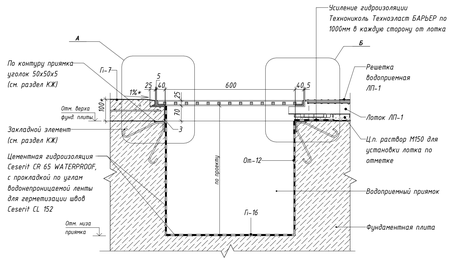

Устройство решетки приямка ВК 600х1000

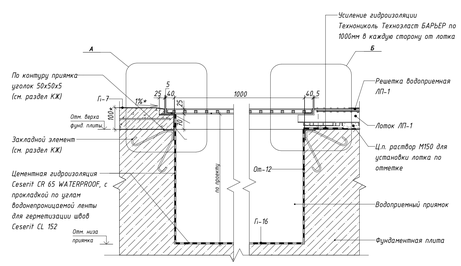

Устройство решетки приямка ВК 1000х2000

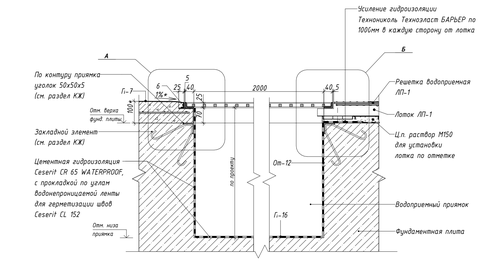

Узел устройства лотка ЛП-1



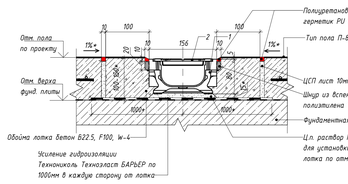


Схема решетки РП-3 (1000х2000)

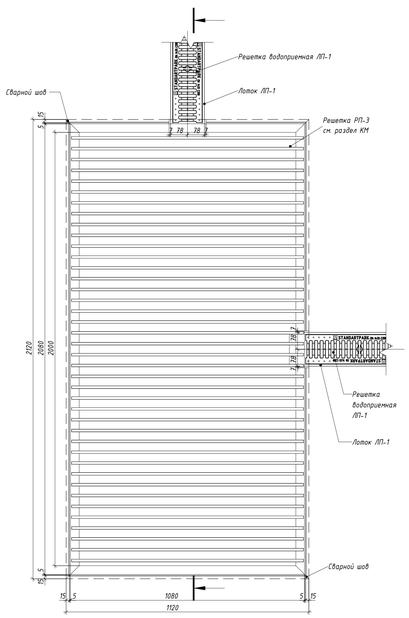

Узел Б установки решетки

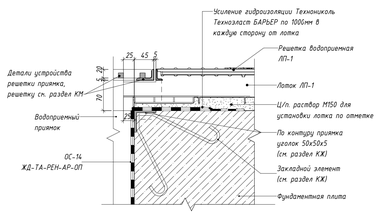

Узел А установки решетки

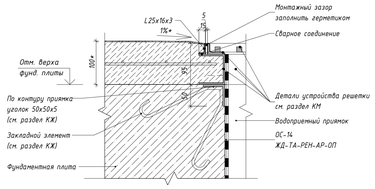


Схема решетки РП-1 (600х600)

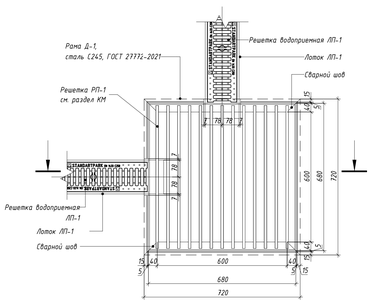


Схема решетки РП-2 (600х1000)

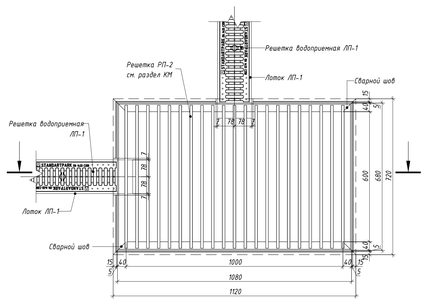


Схема элементов водоотводного пластикового лотка ЛП-1


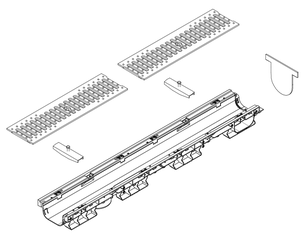


Схема элементов водоотводного полимербетонного лотка ЛП-2

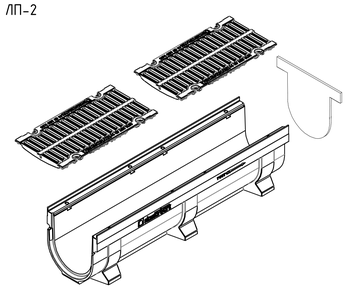

±0.000=+144.00					
					94-0421-ОК-1/Н-6.1-1..4-0-АР0
					Жилой дом с пристроенными подземной автостоянкой под защитное сооружение гражданской обороны - курятник (ЗСГО) с инженерными сетями и благоустройством территории по адресу: г. Москва, Внутригородская муниципальная территория Хамовники, Сущевский Вал, земельный участок 47/1 (участок 6.1)
Изм. Колич.	Лист	№док.	Подпись	Дата	
Разработал Калиш				29.09.23	Архитектурные решения подземной части
Проверил Собеков				29.09.23	
ГАП Собеков				29.09.23	
Нач.отдела Беляков				29.09.23	Стадия Р; Лист 25; Листов
Н.контр. Ивлева				29.09.23	Узлы устройства деформационного шва, приямка ВК, водоотводного лотка
					Генпро

Формат А0

Согласовано

Взам. инв. №

Подп. и дата

Инв. № подл.

Ведомость материалов стен и перегородок

Марка	Описание материалов	Толщина	Обозначение	Длина,п.м.	Площадь, м^2	Объем, м^3	Примечание
ВС-1	Кирпич полнотелый 250х120х65(h), М100, F50 на растворе цементно-песчаном М75	120	ГОСТ 530-2012	198	449,75	53,97	Оцинкованная сетка из проволоки Ø4Вр-1, ячейка 50х50 через каждые 4 ряда (вес 3,75 кг/м2) 863.33кг
ВС-2	Кирпич полнотелый 250х120х65(h), М100, F50 на растворе цементно-песчаном М75	250	ГОСТ 530-2012	849	3060,49	764,91	Оцинкованная сетка из проволоки Ø4Вр-1, ячейка 50х50 через каждые 4 ряда для армирования стены из кирпича (вес 3,75 кг/м2) 9 344,25кг
ВС-3	Звукоизоляционная каркасная облицовка стен на металлическом каркасе (профиль ПП 60/27) с применением креплений Виброфлекс КС - 50 мм, с заполнением плитами из стеклянного штапельного волокна (Шуманет-ЭКО) ρ=30±2 кг/м^3 - 50мм, с зашивкой одним листом акустического триплекса Саундлайн-dB и одним листом Gyrgoc AKU-line	90	ASP-601-0921	524	2134,84	192,05	
ВС-4	Утеплитель минераловатный (Технониколь - ТЕХНОФАС ДЕКОР) ρ=90-110 кг/м^3, λБ=0,041 Вт/м°С, R на отрыв не менее 15 кПа - 100 мм на клею (Технониколь 110) - 5 мм	115	ГОСТ Р 54359-2017, ТУ 5762-017-74182181-2015, ГОСТ 32314-2012	418	1249,47	143,64	
ВС-5	Утеплитель минераловатный (Технониколь - ТЕХНОФАС ДЕКОР) ρ=90-110 кг/м^3, λБ=0,041 Вт/м°С, R на отрыв не менее 15 кПа - 50 мм на клею (Технониколь 110) - 5 мм	50	ГОСТ Р 54359-2017, ТУ 5762-017-74182181-2015, ГОСТ 32314-2012	100	378,00	18,88	
ВС-5.1	Утеплитель минераловатный (Технониколь - ТЕХНОФАС ДЕКОР) ρ=90-110 кг/м^3, λБ=0,041 Вт/м°С, R на отрыв не менее 15 кПа - 50 мм на клею (Технониколь 110) - 5 мм	65	ГОСТ Р 54359-2017, ТУ 5762-017-74182181-2015, ГОСТ 32314-2012	74	182,87	11,89	

Согласовано

Взам. инв. №

Подп. и дата

Инв. № подл.

±0.000=+144,00

Изм.	Кол.уч.	Лист	№док.	Подпись	Дата
Разработал		Каплий			29.09.23
Проверил		Садеков			29.09.23
ГАП		Садеков			29.09.23
Нач.отдела		Беляков			29.09.23
Н.контр.		Ивлева			29.09.23

94-0421-ОК-1/Н-6.1-1..4-0-АР0

Жилой дом с приспособлением подземной автостоянки под защитное сооружение гражданской обороны - «укрытие» (ЗСГО) с инженерными сетям и благоустройством территории по адресу: г. Москва, внутригородское муниципальное образование Измайлово, Сиреневый бульвар, земельный участок 4/9 (участок 6.1)

Стадия	Лист	Листов
Р	26	


Архитектурные решения подземной части

Ведомость материалов стен и перегородок


Генпро

Формат А3


Устройство гермодвери в вениляционную камеру (1 : 10)

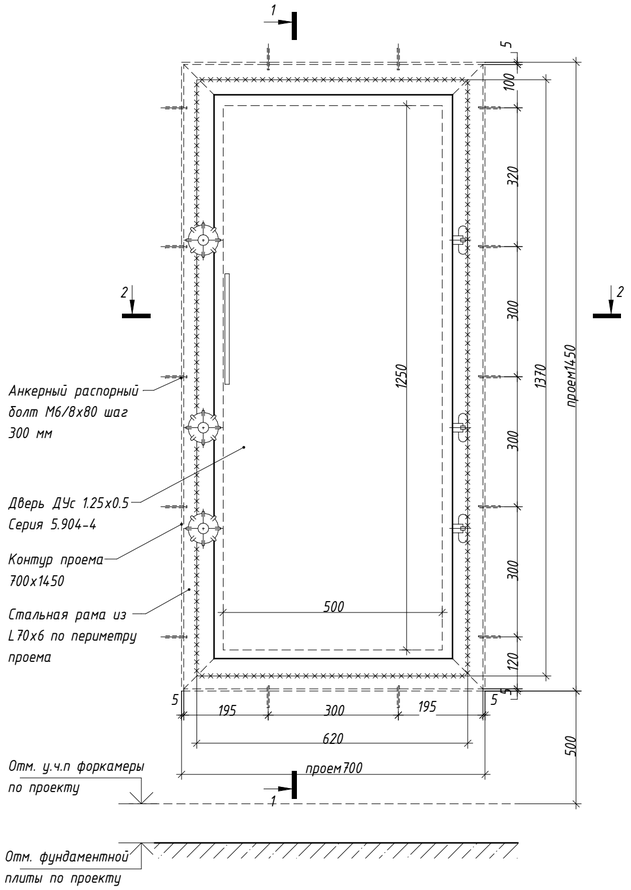

Сечение 1-1

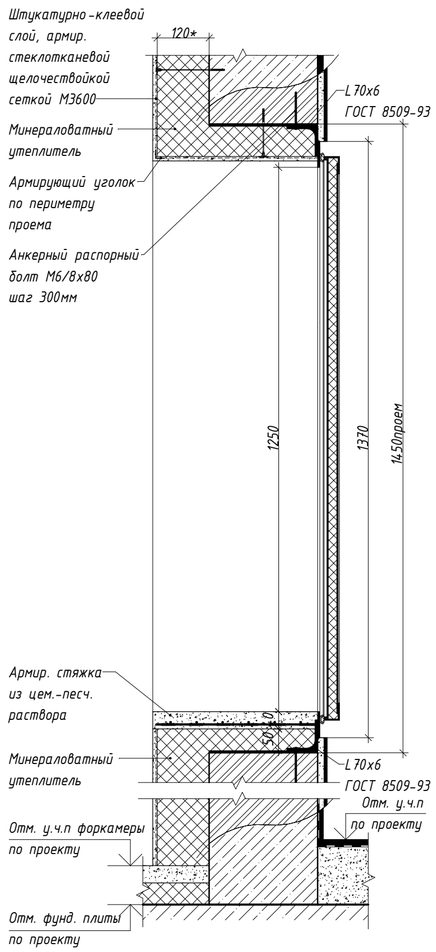


Сечение 2-2

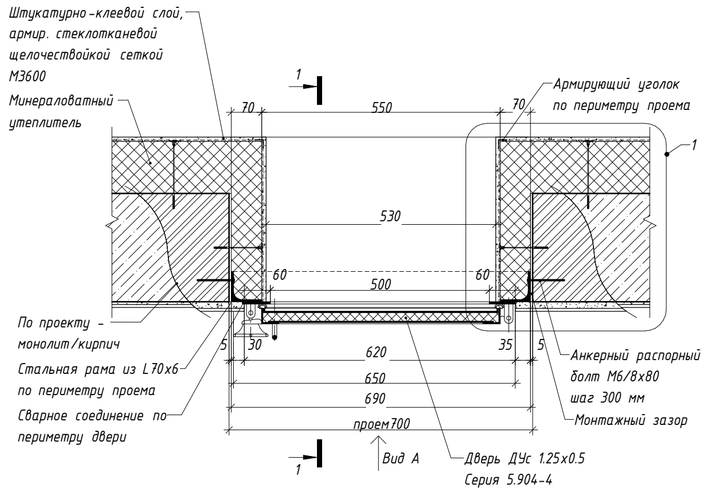

Примечания:

1. Все металлические элементы обработать грунтом ГФ-021 за 2 раза по ГОСТ 25129-2020. Покраску производить эмалью ПФ-115 ГОСТ 6465-76, RAL 9005 (черная). Работы выполнять в соответствии с СП 28.13330.2017 "Защита строительных конструкций от коррозии". Окраску выполнить в заводских условиях.
2. На поверхности металлических конструкций не должно быть механических повреждений, заусенцев, искривлений, окалины или ржавчины. Перед монтажом места под сварку должны быть очищены от ржавчины, грязи и лакокрасочного покрытия. После окончания монтажа сварные швы, а также прилегающие к ним участки защитных покрытий, нарушенные при монтаже и сварке, должны быть защищены и восстановлены путем нанесения тех же самых покрытий.

Устройство откоса гермодвери в вениляционную камеру (1 : 5)

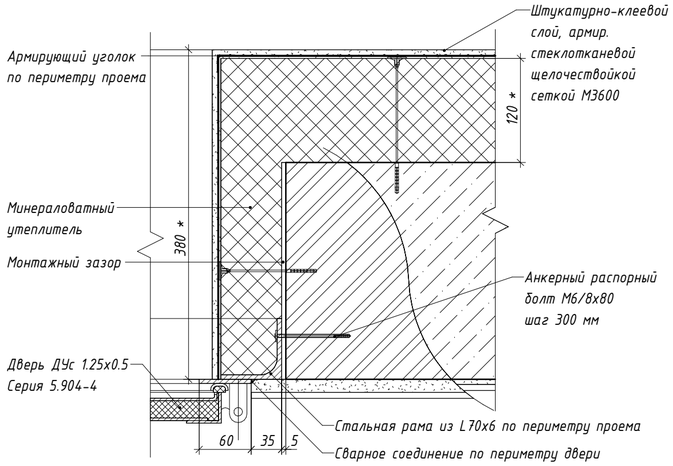

±0.000=+144,00

Изм.	Кол.уч.	Лист	№док.	Подпись	Дата	94-0421-ОК-1/Н-6.1-1..4-0-АР0			
						Жилой дом с приспособлением подземной автостоянки под защитное сооружение гражданской обороны - «укрытие» (ЗСГО) с инженерными сетям и благоустройством территории по адресу: г. Москва, внутригородское муниципальное образование Измайлово, Сиреневый бульвар, земельный участок 4/9 (участок 6.1)			
Разработал		Каплий			29.09.23	Архитектурные решения подземной части	Стадия	Лист	Листов
Проверил		Садеков			29.09.23		Р	27	
ГАП		Садеков			29.09.23				
Нач.отдела		Беляков			29.09.23				
Н.контр.		Ивлева			29.09.23	Узел установки гермодвери в вентиляционной камере	Генпро		

Формат А2

Согласовано

Взам. инв. №

Подп. и дата

Инв. № подл.