МФС | Генеральный Подрядчик

Общество с ограниченной
ответственностью
«Генеральный подрядчик - МФС»
ул. Рябиновая, д. 22А, стр. 2, Москва, 121471

ОКПО 75321383 ОГРН 1047796934195
ИНН 7704539433 КПП 772901001

Тел.: +7 495 505-97-33, доб. 4101
E-mail: sekretariat-mfs@pik.ru

Застройщик – Московский фонд реновации жилой застройки (94-0421-ОК-1/Н от 01.07.2021)

Строительство объектов в соответствии с проектом планировки территории по адресу: Сиреневый бульвар, вл. 4 района Измайлово города Москвы

"Жилой дом с приспособлением подземной автостоянки под защитное сооружение гражданской обороны - "укрытие" (ЗСГО) с инженерными сетями и благоустройством территории по адресу: г. Москва, внутригородское муниципальное образование Измайлово, Сиреневый бульвар, земельный участок 4/9 (участок 6.1)"

РАБОЧАЯ ДОКУМЕНТАЦИЯ

АРХИТЕКТУРНЫЕ РЕШЕНИЯ. ФАСАДЫ.

РАСКЛАДКА ОБЛИЦОВОЧНОГО КИРПИЧА

94-0421-ОК-1/Н-6.1-1..4-0-АР4

2024

МФС | Генеральный Подрядчик

Общество с ограниченной ответственностью
«Генеральный подрядчик - МФС»
ул. Рябиновая, д. 22А, стр. 2, Москва, 121471

ОКПО 75321383 ОГРН 1047796934195
ИНН 7704539433 КПП 772901001

Тел.: +7 495 505-97-33, доб. 4101
E-mail: sekretariat-mfs@pik.ru

Застройщик – Московский фонд реновации жилой застройки (94-0421-ОК-1/Н от 01.07.2021)

Строительство объектов в соответствии с проектом планировки территории по адресу: Сиреневый бульвар, вл. 4 района Измайлово города Москвы

"Жилой дом с приспособлением подземной автостоянки под защитное сооружение гражданской обороны - "укрытие" (ЗСГО) с инженерными сетями и благоустройством территории по адресу: г. Москва, внутригородское муниципальное образование Измайлово, Сиреневый бульвар, земельный участок 4/9 (участок 6.1)"

РАБОЧАЯ ДОКУМЕНТАЦИЯ

АРХИТЕКТУРНЫЕ РЕШЕНИЯ. ФАСАДЫ.

РАСКЛАДКА ОБЛИЦОВОЧНОГО КИРПИЧА

94-0421-ОК-1/Н-6.1-1..4-0-АР4

2024

Взам. инв. №

Подпись и дата

Инв. № подл.

ООО «ГЕНПРОЕКТ»

Заказчик – ООО «ГП-МФС»

Жилой дом с приспособлением подземной автостоянки под защитное сооружение гражданской обороны – «укрытие» (ЗСГО) с инженерными сетями и благоустройством территории по адресу: г. Москва, внутригородское муниципальное образование Измайлово, Сиреневый бульвар, земельный участок 4/9 (участок 6.1)

РАБОЧАЯ ДОКУМЕНТАЦИЯ

Архитектурные решения. Фасады.

Раскладка облицовочного кирпича

94-0421-ОК-1/Н-6.1-1..4-0-АР4

Руководитель бюро Д.О. Макаров

Главный инженер проекта Д.А. Крюков

2024

Взам. инв. №.

Подп. и дата

Инв. № подл.

Ведомость рабочих чертежей основного комплекта

№ листа	Наименование	Примечание
1	Общие данные	
2	Раскладка облицовочного кирпича. Фасад 8-1. Корпус 1	
3	Раскладка облицовочного кирпича. Фасад ГГ-Я. корпус 1	
4	Раскладка облицовочного кирпича. Фасад 1.А-1.П, корпус 1	
5	Раскладка облицовочного кирпича. Фасад 1.1-1.11, корпус 1	
6	Раскладка облицовочного кирпича. Фасад 27-22. корпус 2	
7	Раскладка облицовочного кирпича. Фасад Ш-ГГ. корпус 2	
8	Раскладка облицовочного кирпича. Фасад 2.У-2.А. корпус 2	
9	Раскладка облицовочного кирпича. Фасад 2.1-2.11, корпус 2	
10	Раскладка облицовочного кирпича. Фасад А/1-Е. корпус 3	
11	Раскладка облицовочного кирпича. Фасад20-27. корпус 3	
12	Раскладка облицовочного кирпича. Фасад А/-3.П, корпус 3	
13	Раскладка облицовочного кирпича. Фасад 3.16-3.1, корпус 3	
14	Раскладка облицовочного кирпича. Фасад 22-8, стилобат	
15	Раскладка облицовочного кирпича. Фасад Е-Ш, стилобат	
16	Раскладка облицовочного кирпича. Фасад 6-20, стилобат	
17	Раскладка облицовочного кирпича. Фасад Я-Ж, стилобат	
18	Вертикальная раскладка облицовочного кирпич	
19	Фрагменты фасадов в осях 1.8-1.3, в осях 1.Л-1.Г, в осях 1.3-1.8, в осях 1.Г-1.Л	
18	Фрагменты фасадов в осях 2.Н-2.В, в осях 2.8-2.5, в осях 2.В-2.Н, в осях 2.5-2.8	
18	Фрагменты фасадов в осях копия 1	

Облицовочные материалы фасадов

Облицовка фасадов по системе "CUUBER" (или аналог) производится с использованием кирпича и кладочной смеси следующих марок (или согласованные аналоги):

- Облицовочный кирпич Донские зори ВОЛХОНКА (Артикул: W077 Формат: Европейский WDFРазмер:215x102x65 мм. Страна: Россия Вес:2,50 кг. Цвет: красный. Поверхность: рифленая. Пустотность: полнотелый. Тон: темный, λБ= 0,493 Вт/м*оС (или аналог) на сухой кладочной смеси с трассом для лицевого кирпича, графитово-серый, производитель Sievert (Quick Mix) артикул 72149 VK 01. DG;
- Облицовочный кирпич Донские зори БОРОДИНО (Артикул: W007 Формат: Европейский WDF Размер:215x102x65 мм. Страна: Россия Вес:2,50 кг. Цвет: бордовый. Поверхность: рифленая. Пустотность: полнотелый. Тон: темный, λБ= 0,493 Вт/м*оС (или аналог) на сухой кладочной смеси с трассом для лицевого кирпича, графитово-чёрный, производитель Sievert (Quick Mix) артикул 72138 VK 01.H;
- Облицовочный кирпич Донские зори ЗИМАРОВО (Артикул: W150 Формат: Европейский WDFРазмер:215x102x65 мм. Страна: Россия Вес:2,50 кг. Цвет: серый. Поверхность: рифленая. Пустотность: полнотелый. Тон: светлый, λБ= 0,493 Вт/м*оС (или аналог) на сухой кладочной смеси с трассом для лицевого кирпича, серый, производитель Sievert (Quick Mix) артикул 72150 VK 01.GR;

Применяемый сорт кирпича должен иметь протокол испытаний и техническое свидетельство Госстроя РФ.

Ширину вертикального шва принять не менее 8мм и не более 15мм; ширину горизонтального шва принять 10мм (+2мм)

Необходимость деформационных швов на фасаде определяется в рамках разработки КМД, с учетом особенностей подсистемы и технологических требований. Места расположения деформационных швов определяется фирмой-подрядчиком и согласовывается с Авторами проекта.

Облицовка фасадов по системе "U-kon" (или аналог) производится с использованием композитных алюминиевых кассет "Алюминстрой" (или согласованные аналоги) - кассеты из листового алюминия матовые, RAL 9003

До начала монтажных работ на объекте, выполнить предварительную раскладку (МОКАП) и согласовать ее с Заказчиком и Авторами проекта. Обратить внимание, что: по результатам рассмотрения МОКАПа возможна замена тех или иных материалов, уточнение стыковочных узлов и схем раскладки.

Общие указания

1. Комплект рабочей документации выполнен на основании утвержденной проектной документации «Жилой дом с приспособлением подземной автостоянки под защитное сооружение гражданской обороны – «укрытие» (эсго) с инженерными сетями и благоустройством территории по адресу: г. Москва, внутригородское муниципальное образование Измайлово, Сиреневый бульвар, земельный участок 4/9 (участок 6.1) , договора на выполнение проектных работ №94-0421-ОК-1/Н от 01.07.2021 г и в соответствии с техническим заданием Заказчика, положительного заключения Государственной экспертизы ГАУ "МОСГОСЭКСПЕРТИЗА"
2. Рабочая документация соответствует заданию на проектирование, выданным техническим условиям, согласованными в установленном порядке СТУ по пожарной безопасности и СТУ на проектирование и строительство, нормы обязательные к применению принимаются по ПП РФ №914 от 20.06.2022 г.;
3. Технические решения, принятые в рабочей документации, соответствуют требованиям экологических , санитарно-гигиенических , противопожарных норм, действующих на территории РФ, и обеспечивают безопасную для жизни и здоровья людей эксплуатацию объекта при соблюдении предусмотренных чертежами мероприятий.
4. За относительную отм. 0,000 принята абсолютная отметка 144,0 м;
5. Эксплуатационные требования, предъявляемые к проектируемому зданию:

   Уровень ответственности – II нормальный (в соответствии с ч.1 ст.4 Федерального закона от 30 декабря 2009 года № 384-ФЗ «Технический регламент о безопасности зданий и сооружений»);

   Степень огнестойкости – I;

   Класс конструктивной пожарной опасности – С0;

   Класс пожарной опасности строительных конструкций – К0;

   Класс функциональной пожарной опасности:

   - Ф1.3 – многоквартирные жилые дома;
   - Ф4.3 – встроенные нежилые помещения общественного назначения;
   - Ф3.1 – встроенные помещения магазина;
   - Ф3.2 – встроенные помещения общественного питания;
   - Ф5.1 – помещения технического назначения;
   - Ф5.2 – стоянки для автомобилей без технического обслуживания и ремонта, блоки кладовых жильцов, помещения хранения уборочной техники с возможностью временного размещения ТКО.

6. Данный раздел включает в себя архитектурные решения фасада для корпусов 6.1.1, 6.1.2, 6.1.3, стилобата выше ур. земли: схему раскладки облицовочного кирпича.
7. Стены корпусов 6.1.1, 6.1.2, 6.1.3, стилобата выше ур. земли - вентилируемый фасад на подсистеме «CUUBER» (или аналог), см. альбомы СБР-6.1Ст_1024-А-П-АР// КМ1, СБР-6.1.1_1024-А-П-АР// КМ1, СБР-6.1.2_1024-А-П-АР// КМ1, СБР-6.1.3_1024-А-П-АР// КМ1
8. Фасады - сертифицированная навесная фасадная система с воздушным зазором (НФС) К0 аналог на металлической подсистеме с утеплителем из минераловатных плит с отделочными материалами. Монтаж фасадов выполнять после установки витражей и оконных и дверных блоков.
9. При производстве работ соблюдать требование СП 70.13330.2012 "Несущие и ограждающие конструкции. Актуализированная редакция СНиП 3.03.01-87"
10. Все узлы разрабатываются фирмами-подрядчиками и в обязательном порядке согласовываются с Авторами проекта. В случае исполнения фирмами-подрядчиками работ без согласованных Авторами проекта чертежей, ответственность за выявление неточностей при монтаже несет фирма-исполнитель.
11. Размеры вспомогательных конструкций расчитываются конструкторами фирм-подрядчиков, в рамках альбомов КМД.
12. Узлы см. альбом 94-0421-ОК-1/Н-6.1-1..4-0-АР4.
17. Все размеры перед началом строительных и проектных работ уточнить по месту. О несоответствии сообщить Заказчику и разработчикам РД.
18. Все указанные в рабочих чертежах изделия, конструкции и материалы, используемые при строительстве, должны быть сертифицированы, в случае, если по действующему на момент строительства законодательству они принадлежат обязательной сертификации, в отношении гигиенической и (или) пожарной безопасности и (или) сертификации на соответствие государственным стандартам.
19. Все импортные изделия и оборудование при отсутствии сопутствующих сертификатов должны иметь технические свидетельства, подтверждающие их годность для применения в условиях строительства и эксплуатации объектов на территории РФ.
20. Все материалы в документации должны быть согласованы Заказчиком.

Согласовано

Взам. инв. №

Подп. и дата

Инв. № подл.

±0.000=144,0

Изм.	Кол.уч.	Лист	№док.	Подпись	Дата
Разработал		Каплий			29.09.23
Проверил		Садеков			29.09.23
ГАП		Садеков			29.09.23
Нач.отдела		Беляков			29.09.23
Н.контр.		Ивлева			29.09.23

94-0421-ОК-1/Н-6.1-1..4-0-АР4.1

Жилой дом с приспособлением подземной автостоянки под защитное сооружение гражданской обороны – «укрытие» (ЗСГО) с инженерными сетям и благоустройством территории по адресу: г. Москва, внутригородское муниципальное образование Измайлово, Сиреневый бульвар, земельный участок 4/9 (участок 6.1)

Архитектурные решения. Фасады. Раскладка облицовочного кирпича


Стадия	Лист	Листов
Р	1	


Общие данные

Генпро

Формат А2

Фасад в осях 27-1

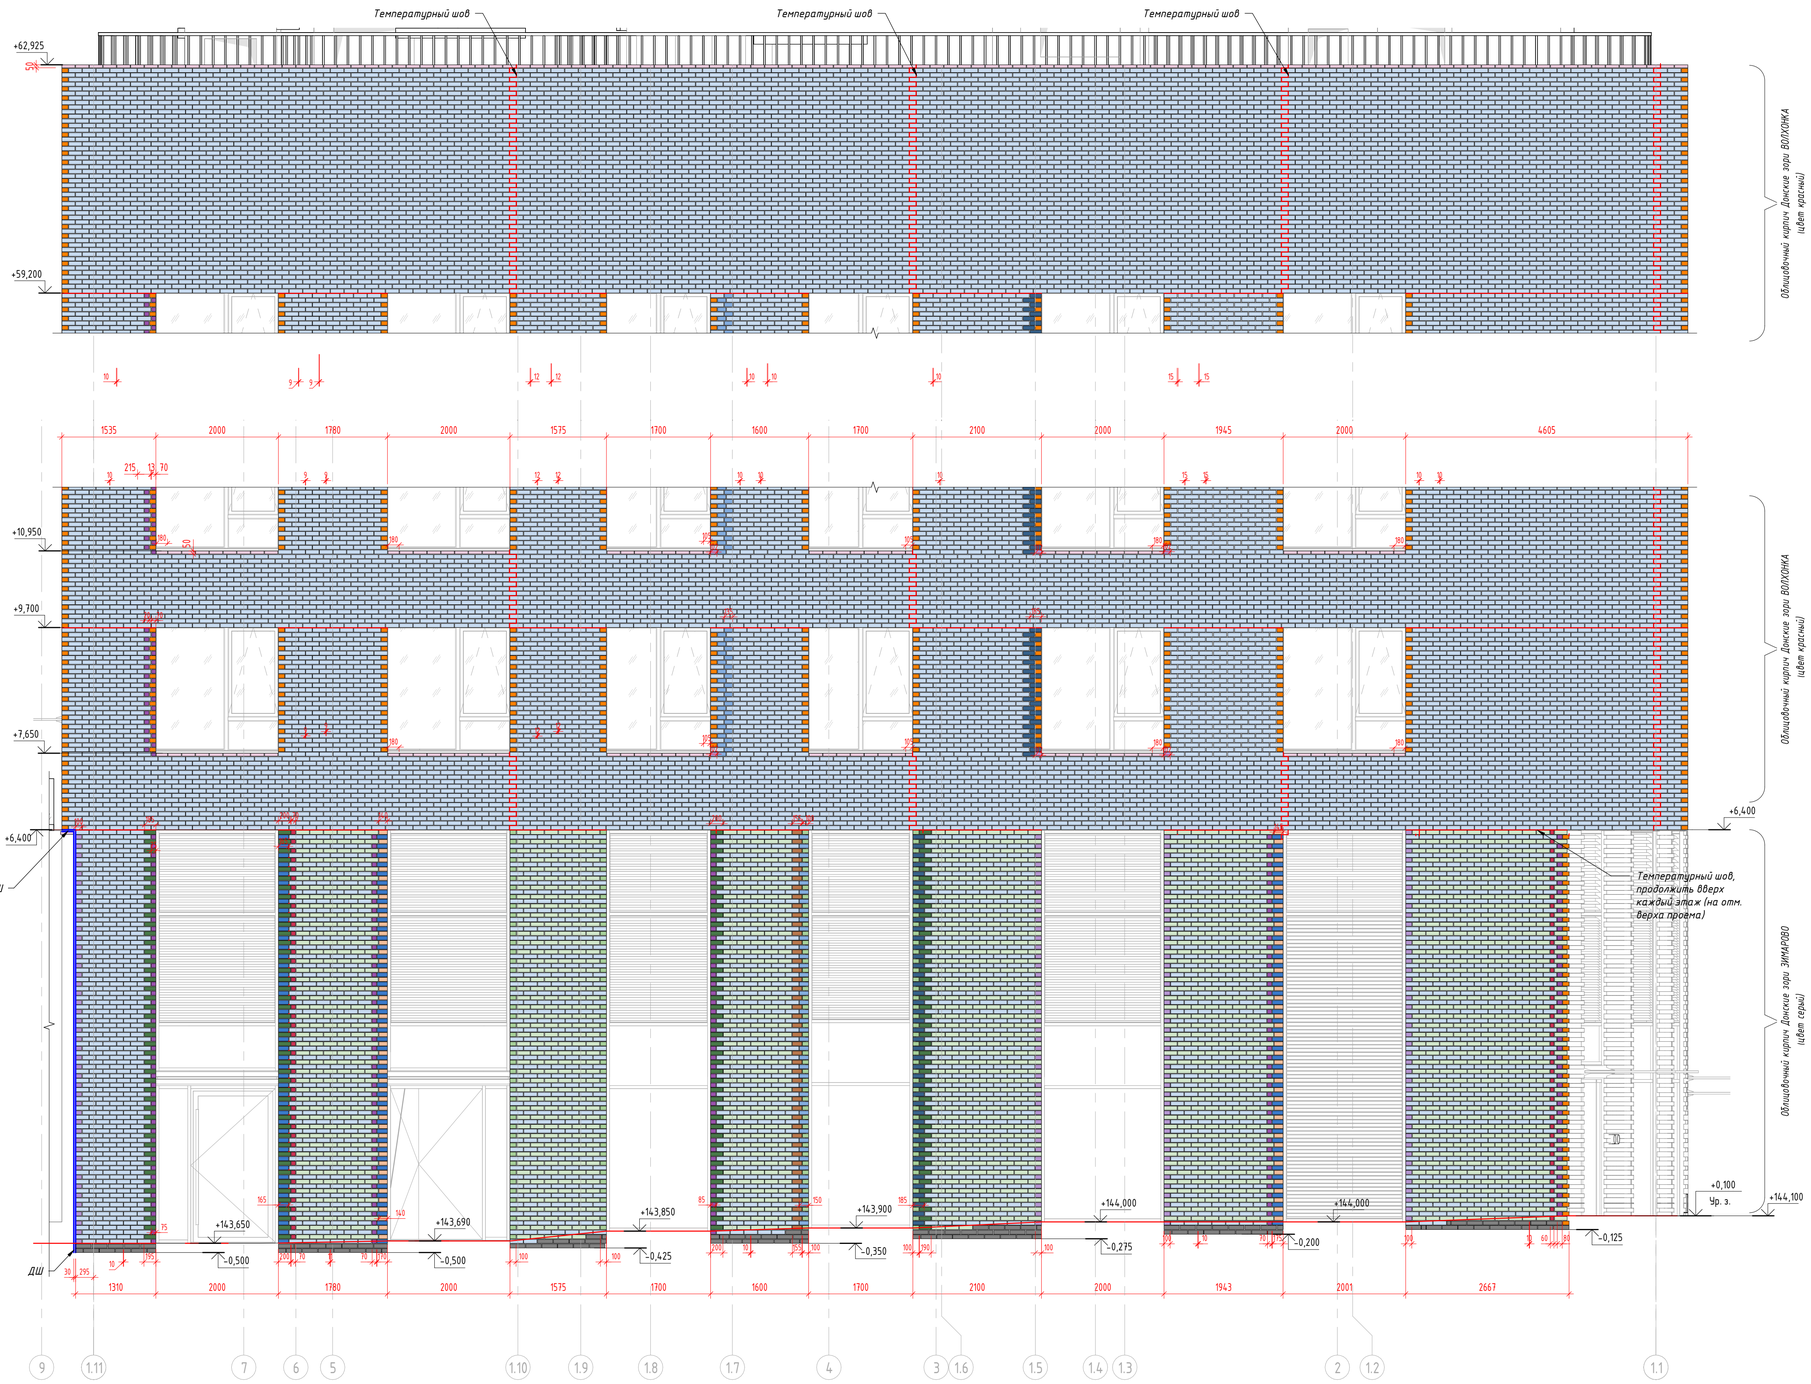

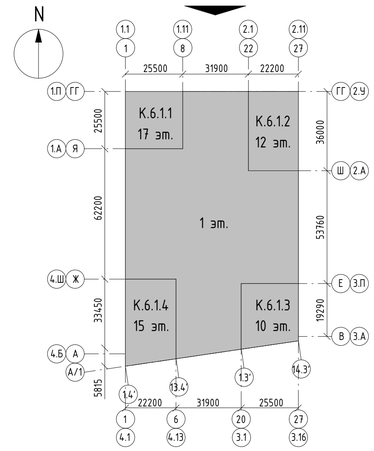

Условные обозначения

- Кирпич облицовочный без обрезки 215x102x65h (тычок)
- Кирпич облицовочный без обрезки 215x102x65h (ложок)
- Кирпич облицовочный с обрезкой по вертикали шириной:
  - 50-90 мм
  - 91-120 мм
  - 121-150 мм
  - 151-180 мм
  - 181-210 мм
- Кирпич облицовочный с обрезкой по вертикали (рустовка)
- Кирпич облицовочный с обрезкой по вертикали (рустовка) шириной:
  - 50-90 мм
  - 91-120 мм
  - 121-150 мм
  - 151-180 мм
  - 181-210 мм
- Кирпич облицовочный с обрезкой по горизонтали
- Кирпич облицовочный с обрезкой по диагонали
- Кирпич керамический полнотелый 250x120x65h, М200, F100
- ДШ — Деформационный шов осадочный

Примечания:

1. Общие данные см. л.1;
2. Вертикальная раскладка облицовочного кирпича дана с учетом горизонтальных швов 10мм.
3. Вертикальные швы 10мм, если не указано иное.
4. Деформационные швы осадочные - 30мм, указаны на чертежах.
5. Горизонтальные температурные швы - скрытые шаг 6-7м, по узлу альбома СБР-6.1Ст_1024-А-П-АР// КМ1. Вертикальные температурные швы - z-образные, 10-15мм, шаг 6-7м.
6. Установкой вентиляционных продухов А008 в вертикальные швы 3-го ряда кладки над каждой горизонтальной направляющей Н150 (Н120, Н90), а также в предпоследний ряд кладки от вышележащей горизонтальной направляющей Н150 (Н120, Н90) устанавливаются вентиляционные продухи А008 из полипропилена, с шагом по горизонтали через каждые 2-4 кирпича. В зоне оконного проема в предпоследний ряд кладки под отливом устанавливаются дополнительные вентиляционные продухи. Установка вентиляционных продухов А008 в горизонтальные швы **не допускается**. См. СБР-6.1Ст_1024-А-П-АР// КМ1
7. Уровень земли уточняется после согласования рабочей документации раздела 94-0421-ОК-1_Н-6.1-0-0-ГП.
8. Люки поливочных кранов и пожарных патрубков уточняются после согласования соответствующих разделов ВК.

±0.000=144,0

Изм.	Кол.уч.	Лист	№док.	Подпись	Дата
Разработал	Каплий				29.09.23
Проверил	Садеков				29.09.23
ГАП	Садеков				29.09.23
Нач.отдела	Беляков				29.09.23
Н.контр.	Ивлева				29.09.23

94-0421-ОК-1/Н-6.1-1..4-0-АР4.1

Жилой дом с приспособлением подземной автостоянки под защитное сооружение гражданской обороны - культурно-просветительный центр (ЗСГО) с инженерными сетями и благоустройством территории по адресу: г. Москва, внутригородское муниципальное образование Измайлово, Сиреневый бульвар, земельный участок 4/9 (участок 6.1)

Архитектурные решения. Фасады. Раскладка облицовочного кирпича.	Стадия	Лист	Листов
	Р	2	

Раскладка облицовочного кирпича. Фасад 8-1. Корпус 1

Генпро

Формат А1


Согласовано

Взам. инв. №


Подп. и дата

Инв. № подл.


Фасад в осях ГГ-А

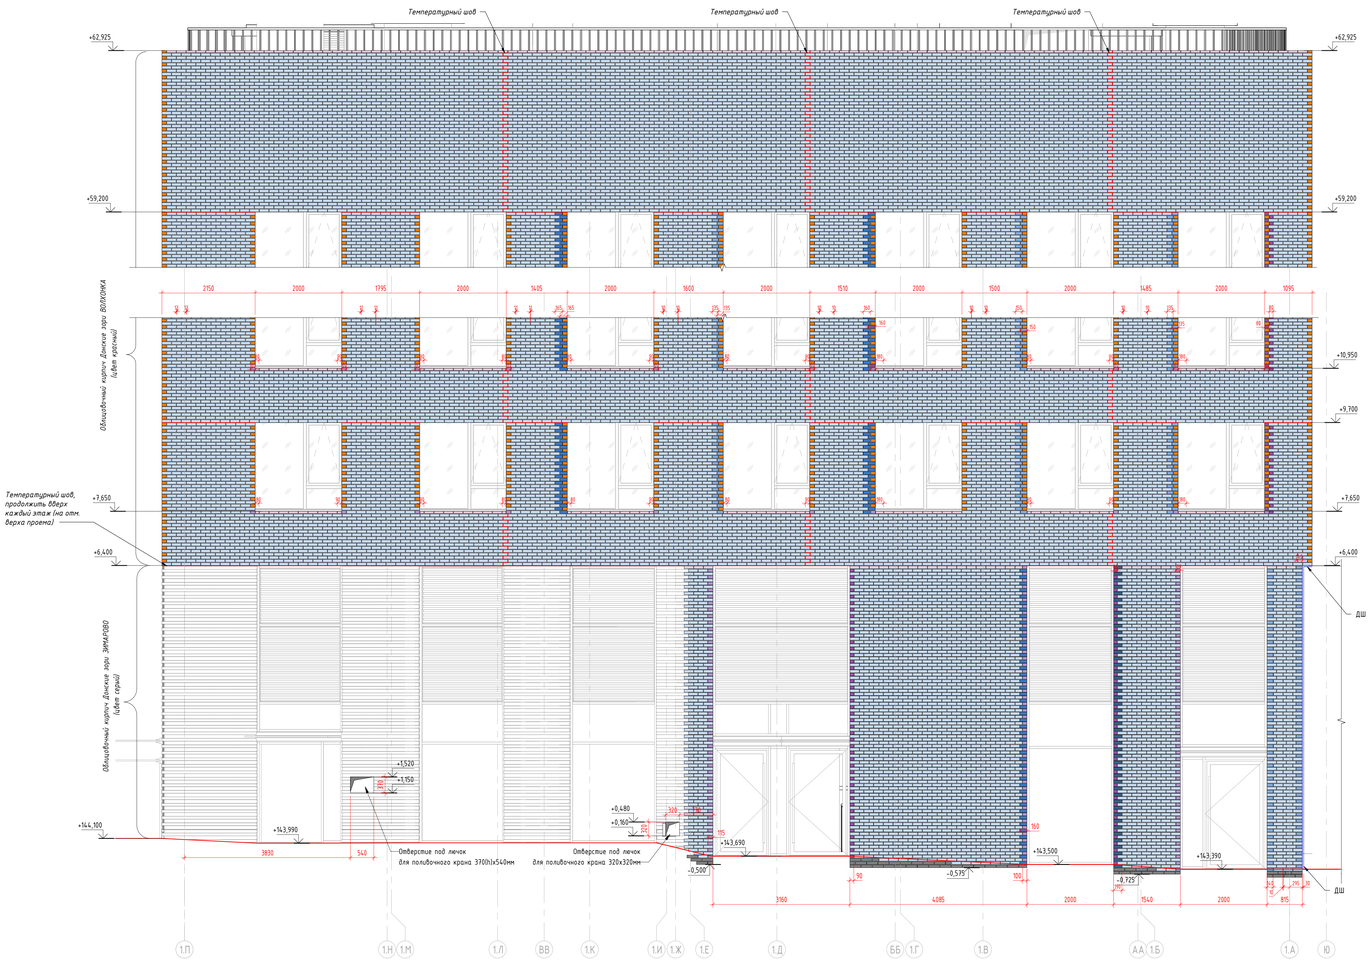


Фрагмент плана. Раскладка кирпича в осях ГГ-Я. Ряд 1

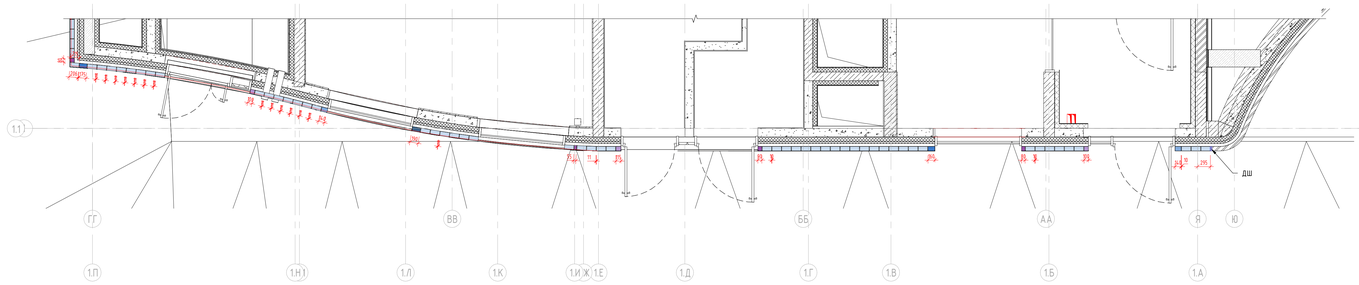

Фрагмент плана. Раскладка кирпича в осях ГГ-Я. Ряд 2

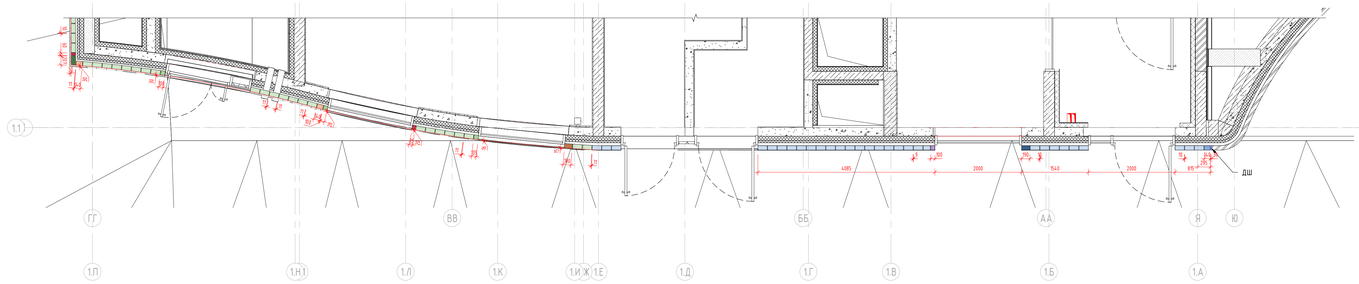

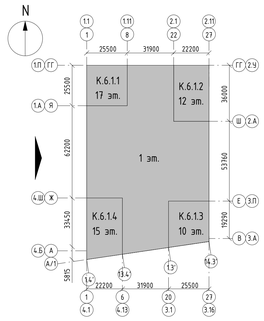

Условные обозначения

- Кирпич облицовочный без обрезки 215x102x65h (тычок)
- Кирпич облицовочный без обрезки 215x102x65h (ложок)
- Кирпич облицовочный с обрезкой по вертикали шириной:
  - 50-90 мм
  - 91-120 мм
  - 121-150 мм
  - 151-180 мм
  - 181-210 мм
- Кирпич облицовочный с обрезкой по вертикали (рустовка)
- Кирпич облицовочный с обрезкой по вертикали (рустовка) шириной:
  - 50-90 мм
  - 91-120 мм
  - 121-150 мм
  - 151-180 мм
  - 181-210 мм
- Кирпич облицовочный с обрезкой по горизонтали
- Кирпич облицовочный с обрезкой по диагонали
- Кирпич керамический полнотелый 250x120x65h, М200, F100
- ДШ — Деформационный шов осадочный

Примечания:
1. Общие данные см. л.1;
2. Вертикальная раскладка облицовочного кирпича дана с учетом горизонтальных швов 10мм.
3. Вертикальные швы 10мм, если не указано иное.
4. Деформационные швы осадочные – 30мм, указаны на чертежах.
5. Горизонтальные температурные швы - скрытые шаг 6-7м, по цоколю альбома СБР-6.1Ст_1024-А-П-АР// КМ1. Вертикальные температурные швы - z-образные, 10-15мм, шаг 6-7м.
6. Установкой вентиляционных продухов А008 в вертикальные швы 3-го ряда кладки над каждой горизонтальной направляющей H150 (H120, H90), а также в предпоследний ряд кладки от вышележащей горизонтальной направляющей H150 (H120, H90) устанавливаются вентиляционные продухи А008 из полипропилена, с шагом по горизонтали через каждые 2-4 кирпича. В зоне оконного проема в предпоследний ряд кладки под отливом устанавливаются дополнительные вентиляционные продухи. Установка вентиляционных продухов А008 в горизонтальные швы **не допускается**. См. СБР-6.1Ст_1024-А-П-АР// КМ1
7. Уровень земли уточняется после согласования рабочей документации раздела 94-0421-ОК-1_Н-6.1-0-0-ГП.
8. Люки поливочных кранов и пожарных патрубков уточняется после согласования соответствующих разделов ВК.

						94-0421-ОК-1/Н-6.1-1..4-0-АР4.1	
						Жилой дом с пристроенными паркингами одноэтажными под защитою сооружения архитектурно обороны - культурно (ЗОТО) с инженерными сетями и благоустройством территории по адресу: г. Москва, Внутригородская муниципальная образования Хамовники, Саренный бульвар, земельный участок 4/9 (участок 6.1)		
Изм.	Кол.уч.	Лист	№док.	Подпись	Дата		
Разработал	Каплий				29.09.23	Архитектурные решения. Фасады. Раскладка облицовочного кирпича	Стадия: Р; Лист: 3; Листов:
Проверил	Собянов				29.09.23		
ГАП	Собянов				29.09.23		
Нач.отдела	Белякова				29.09.23	Раскладка облицовочного кирпича. Фасад ГГ-Я, корпус 1	Генпро
Н.контр.	Ильева				29.09.23		

Формат А0


Согласовано


Взам. инв. №

Подп. и дата

Инв. № подл.

Фасад в осях А-ГГ

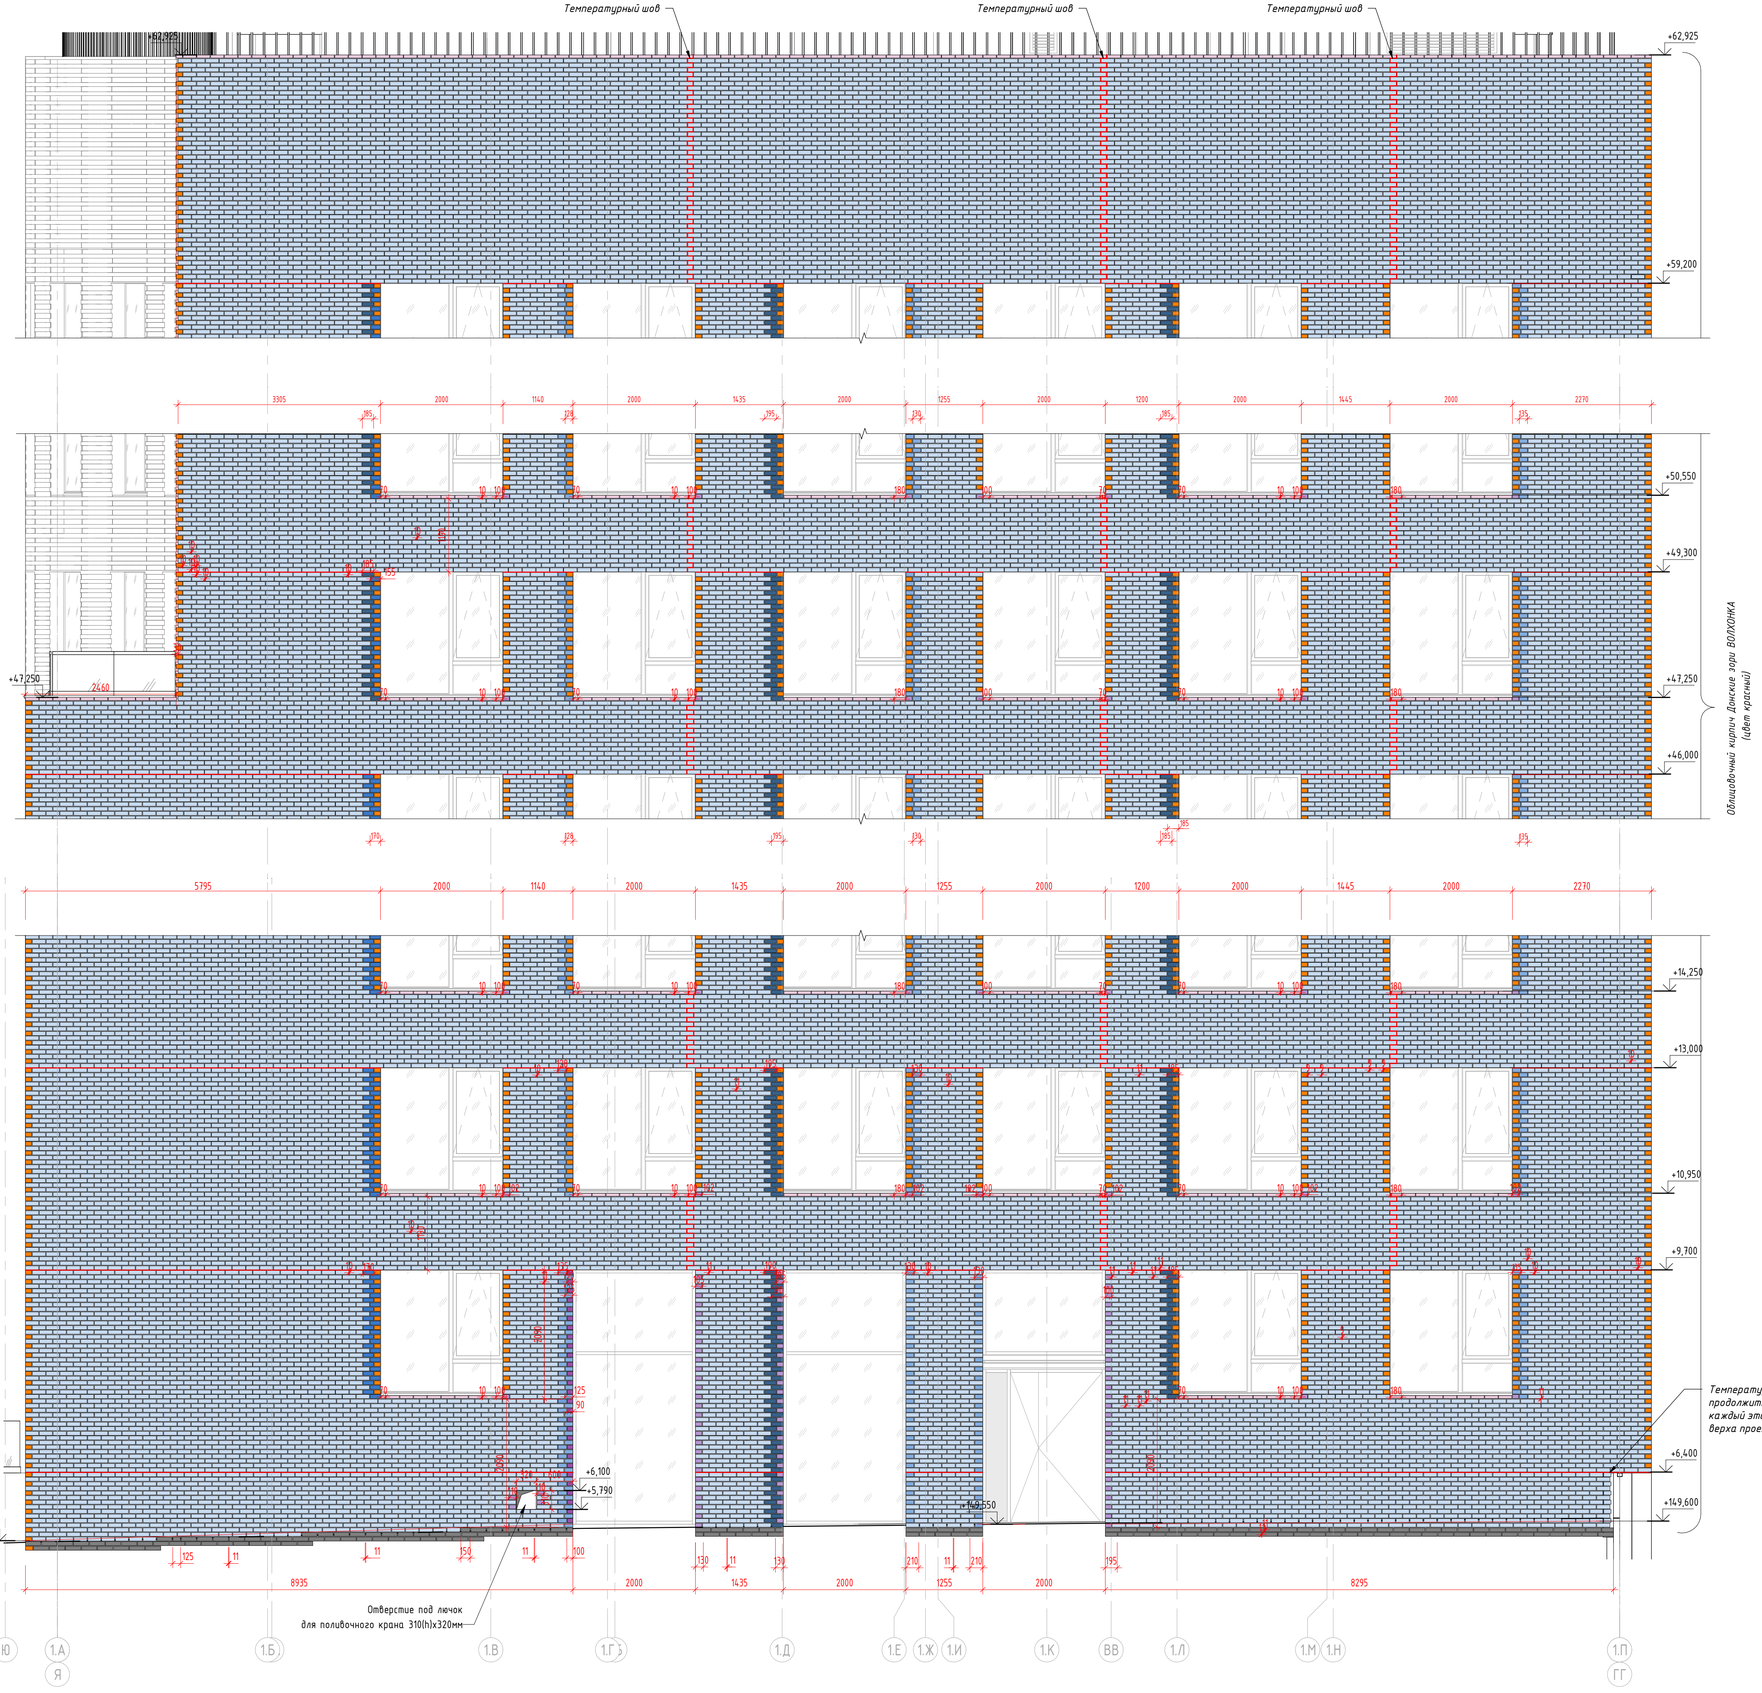

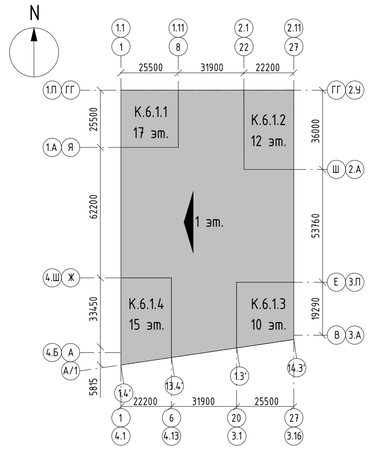

Условные обозначения

- Кирпич облицовочный без обрезки 215x102x65h (тычок)
- Кирпич облицовочный без обрезки 215x102x65h (ложок)
- Кирпич облицовочный с обрезкой по вертикали шириной:
  - 50-90 мм
  - 91-120 мм
  - 121-150 мм
  - 151-180 мм
  - 181-210 мм
- Кирпич облицовочный с обрезкой по вертикали (рустовка)
- Кирпич облицовочный с обрезкой по вертикали (рустовка) шириной:
  - 50-90 мм
  - 91-120 мм
  - 121-150 мм
  - 151-180 мм
  - 181-210 мм
- Кирпич облицовочный с обрезкой по горизонтали
- Кирпич облицовочный с обрезкой по диагонали
- Кирпич керамический полнотелый 250x120x65h, М200, F100
- ДШ — Деформационный шов осадочный

Примечания:

1. Общие данные см. л.1;
2. Вертикальная расклайка облицовочного кирпича дана с учетом горизонтальных швов 10мм.
3. Вертикальные швы 10мм, если не указано иное.
4. Деформационные швы осадочные - 30мм, указаны на чертежах.
5. Горизонтальные температурные швы - скрытые шаг 6-7м, по узлу альбома СБР-6.1Ст_1024-А-П-АР// КМ1. Вертикальные температурные швы - z-образные, 10-15мм, шаг 6-7м.
6. Установкой вентиляционных продухов А008 в вертикальные швы 3-го ряда кладки над каждой горизонтальной направляющей Н150 (Н120, Н90), а также в предпоследний ряд кладки от вышележащей горизонтальной направляющей Н150 (Н120, Н90) устанавливаются вентиляционные продухи А008 из полипропилена, с шагом по горизонтали через каждые 2-4 кирпича. В зоне оконного проема в предпоследний ряд кладки под отливом устанавливаются дополнительные вентиляционные продухи. Установка вентиляционных продухов А008 в горизонтальные швы **не допускается**. См. СБР-6.1Ст_1024-А-П-АР// КМ1
7. Уровень земли уточняется после согласования рабочей документации раздела 94-0421-ОК-1_Н-6.1-0-0-ГП.
8. Люки поливочных кранов и пожарных патрубков уточняются после согласования соответствующих разделов ВК.

					94-0421-ОК-1/Н-6.1-1..4-0-АР4.1
					Жилой дом с приспособлением подземной автостоянки под защитное сооружение гражданской обороны - «укрытие» (ЗГО) с инженерными сетями и благоустройством территории по адресу: г. Москва, внутригородское муниципальное образование Измайлово, Сиреневый бульвар, земельный участок 4/9 (участок 6.1)
Изм.	Кол.уч.	Лист	№док.	Подпись	Дата
Разработал		Каплий			29.09.23
Проверил		Садеков			29.09.23
ГАП		Садеков			29.09.23
Нач.отдела		Белякова			29.09.23
Н.контр.		Ивлева			29.09.23
Архитектурные решения. Фасады. Расклайка облицовочного кирпича				Стадия	Лист	Листов
				Р	4	
Расклайка облицовочного кирпича. Фасад 1.А-1.П, корпус 1				Генпро		

Формат А1


Согласовано

Взам. инв. №


Подп. и дата


Инв. № подл.

Фасад в осях 1-8

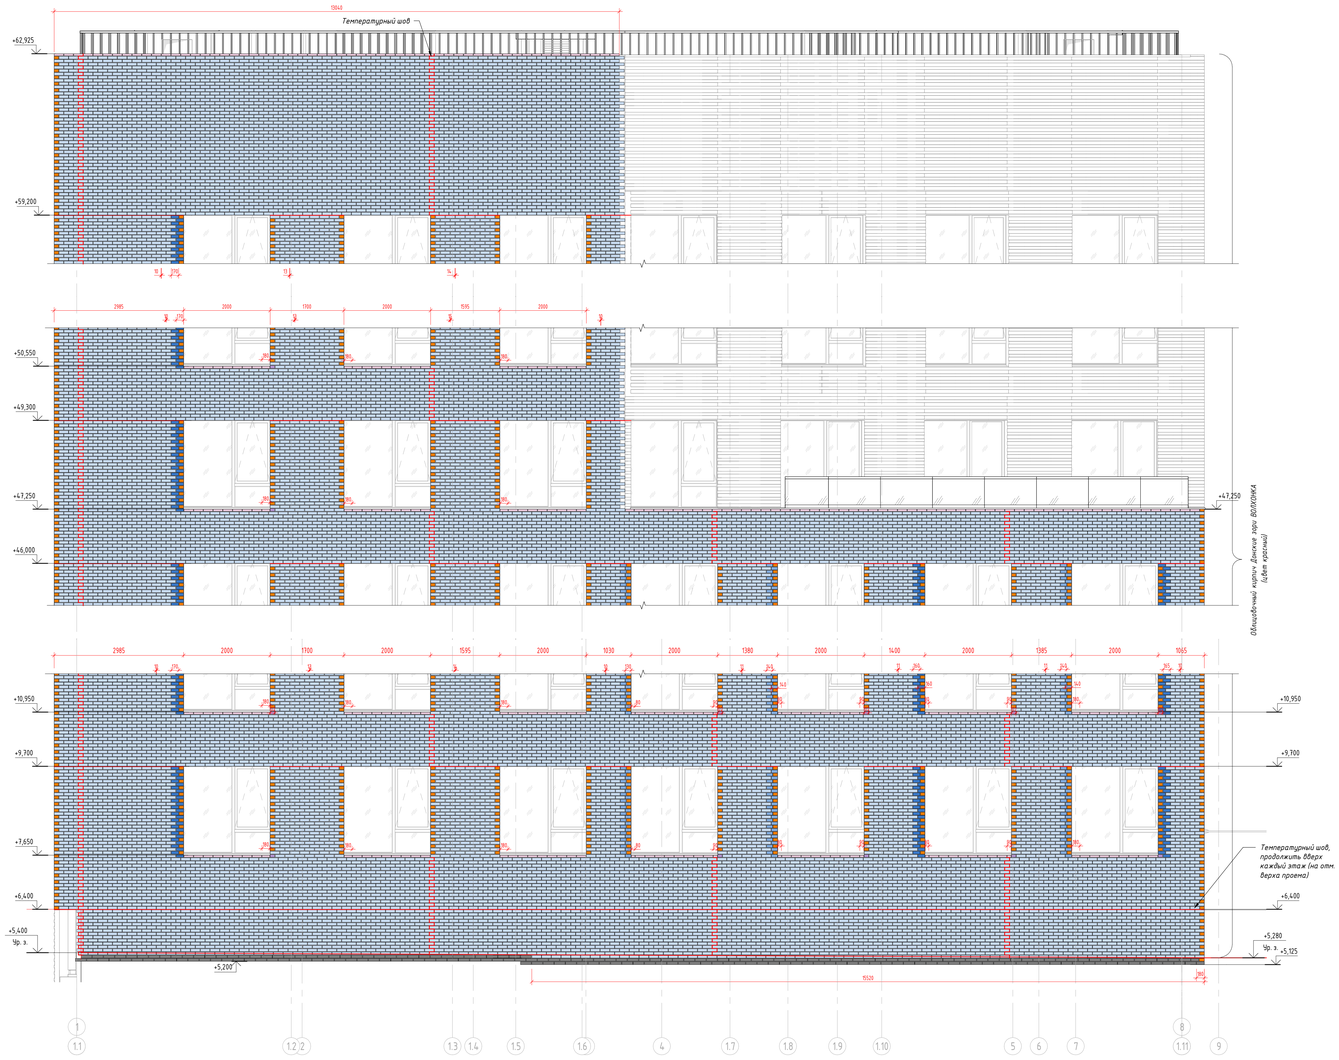


Сечение 1-1

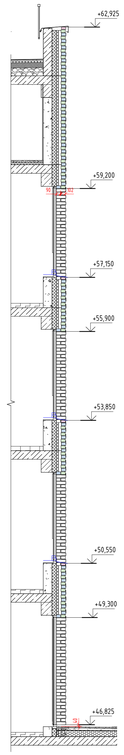


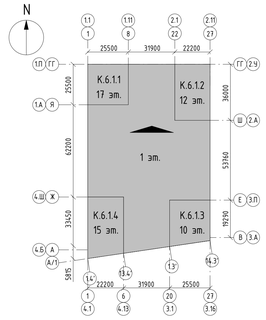


Фрагмент плана. Кладка террасы 6.1.1. Ряд 1

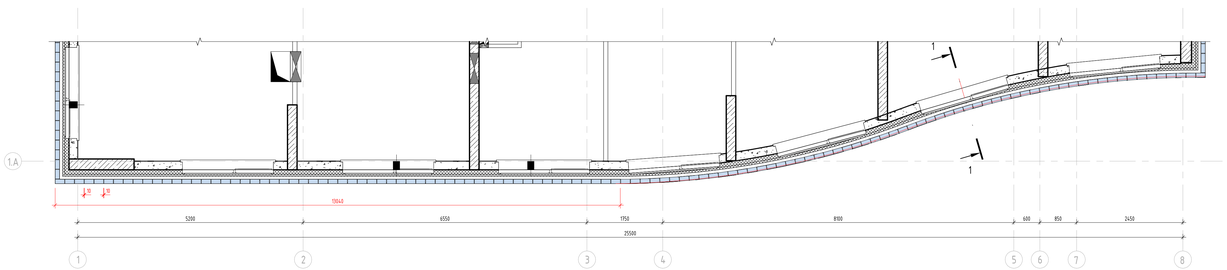

Фрагмент плана. Кладка террасы 6.1.1. Ряд 2

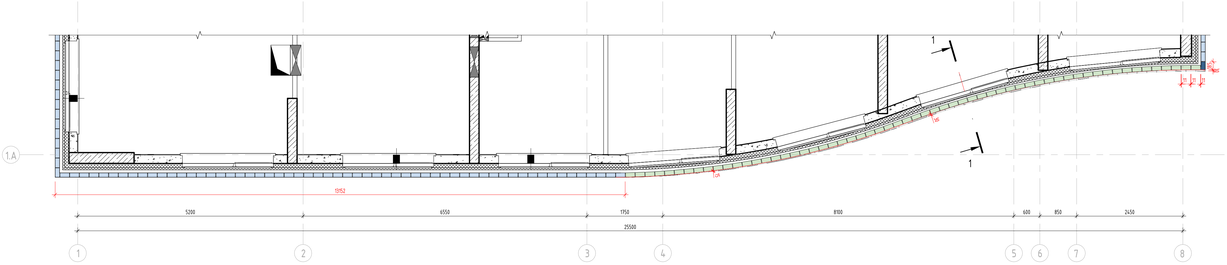

Фрагмент плана. Кладка террасы 6.1.1. Ряд 1 (по проемам)

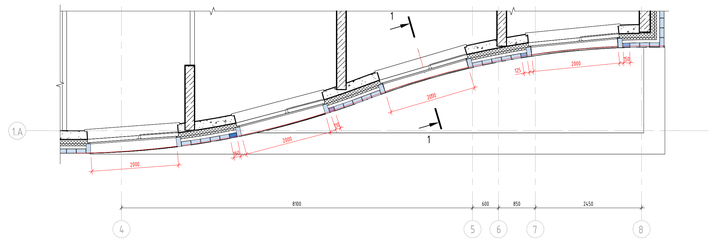

Условные обозначения

- Кирпич облицовочный без обрезки 215x102x65h (тычок)
- Кирпич облицовочный без обрезки 215x102x65h (ложок)
- Кирпич облицовочный с обрезкой по вертикали шириной:
  - 50-90 мм
  - 91-120 мм
  - 121-150 мм
  - 151-180 мм
  - 181-210 мм
- Кирпич облицовочный с обрезкой по вертикали (рустовка)
- Кирпич облицовочный с обрезкой по вертикали (рустовка) шириной:
  - 50-90 мм
  - 91-120 мм
  - 121-150 мм
  - 151-180 мм
  - 181-210 мм
- Кирпич облицовочный с обрезкой по горизонтали
- Кирпич облицовочный с обрезкой по диагонали
- Кирпич керамический полнотелый 250x120x65h, М200, F100
- ДШ — Деформационный шов осадочный

Примечания:
1. Общие данные см. л.1.
2. Вертикальная расшивка облицовочного кирпича двна с учетом горизонтальных швов 10мм.
3. Вертикальные швы 10мм, если не указано иное.
4. Деформационные швы осадочные - 30мм, указаны на чертежах.
5. Горизонтальные температурные швы - скрытые шаг 6-7м, по узлу альбома СБР-6.1Ст_1024-А-П-АР// КМ1. Вертикальные температурные швы - z-образные, 10-15мм, шаг 6-7м.
6. Установкой вентиляционных продухов А008 в вертикальные швы 3-го ряда кладки над каждой горизонтальной направляющей Н150 (Н120, Н90), а также в предпоследний ряд кладки от вышележащей горизонтальной направляющей Н150 (Н120, Н90) устанавливаются вентиляционные продухи А008 из полипропилена, с шагом по горизонтали через каждые 2-4 кирпича. В зоне оконного проема в предпоследний ряд кладки под отливом устанавливается дополнительные вентиляционные продухи. Установка вентиляционных продухов А008 в горизонтальные швы **не допускается**. См. СБР-6.1Ст_1024-А-П-АР// КМ1.
7. Уровень земли уточняется после согласования рабочей документации раздела 94-0421-ОК-1_Н-6.1-0-0-ГП.
8. Люки поливочных кранов и пожарных патрубков уточняется после согласования соответствующих разделов ВК.

						94-0421-ОК-1/Н-6.1-1..4-0-АР4.1	
						Жилой дом с приспособлением подземной автостоянки под защитное сооружение гражданской обороны - курятник (ЗСГО) с инженерными сетями и благоустройством территории по адресу: г. Москва, внутригородская муниципальная территория Хамовники, Сущевский вал, земельный участок 47/1 участок 6.5		
Изм.	Кол.уч.	Лист	№док.	Подпись	Дата		
Разработал		Калиш			29.09.23	Архитектурные решения. Фасады. Расшивка облицовочного кирпича	Стадия: Р; Лист: 5; Листов:
Проверил		Сафекоб			29.09.23		
ГАП		Сафекоб			29.09.23		
Нач.отдела		Белякоб			29.09.23	Расшивка облицовочного кирпича. Фасад 1.1-1.11, корпус 1	Генпро
Н.контр.		Ильева			29.09.23		

Формат А0


Согласовано

Взам. инв. №


Подп. и дата


Инв. № подл.

Фасад в осях 27-22

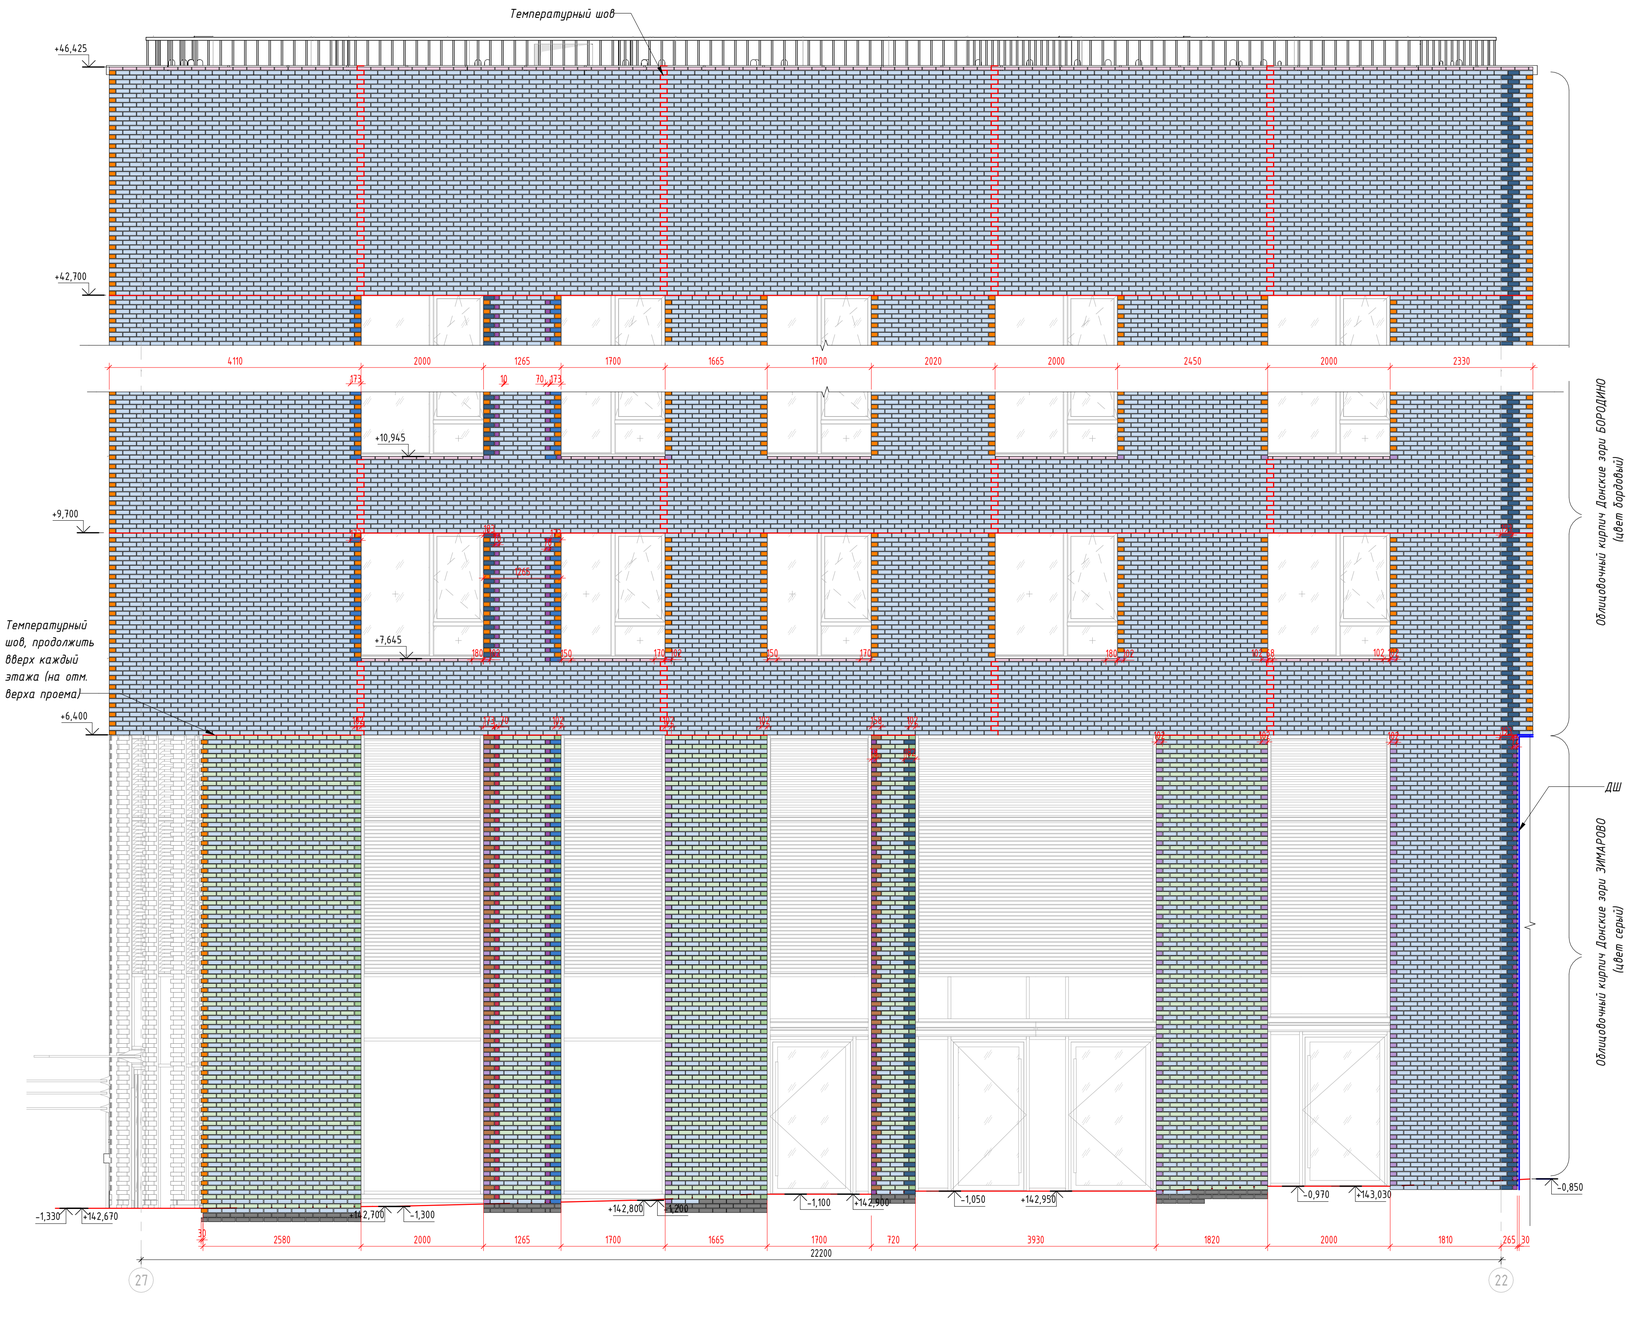


Сечение по витража

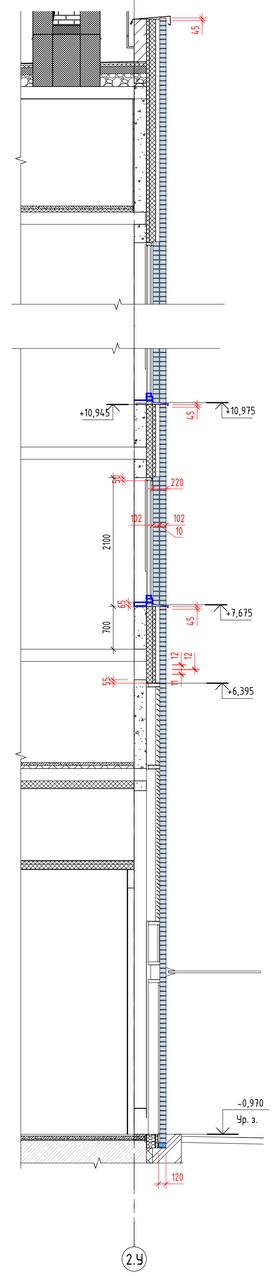

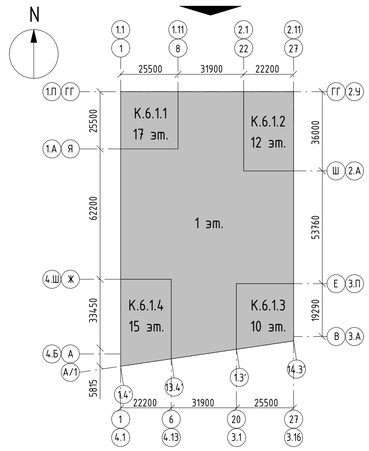

Сечение по стене

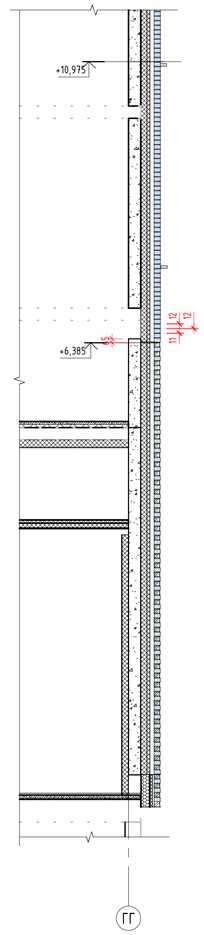

Условные обозначения

- Кирпич облицовочный без обрезки 215x102x65h (тычок)
- Кирпич облицовочный без обрезки 215x102x65h (ложок)
- Кирпич облицовочный с обрезкой по вертикали шириной:
  - 50-90 мм
  - 91-120 мм
  - 121-150 мм
  - 151-180 мм
  - 181-210 мм
- Кирпич облицовочный с обрезкой по вертикали (рустовка)
- Кирпич облицовочный с обрезкой по вертикали (рустовка) шириной:
  - 50-90 мм
  - 91-120 мм
  - 121-150 мм
  - 151-180 мм
  - 181-210 мм
- Кирпич облицовочный с обрезкой по горизонтали
- Кирпич облицовочный с обрезкой по диагонали
- Кирпич керамический полнотелый 250x120x65h, М200, F100
- ДШ — Деформационный шов осадочный

Примечания:
1. Общие данные см. л.1;
2. Вертикальная раскладка облицовочного кирпича дана с учетом горизонтальных швов 10мм.
3. Вертикальные швы 10мм, если не указано иное.
4. Деформационные швы осадочные - 30мм, указаны на чертежах.
5. Горизонтальные температурные швы - скрытые шаг 6-7м, по узлу альбома СБР-6.1Ст_1024-А-П-АР// КМ1. Вертикальные температурные швы - z-образные, 10-15мм, шаг 6-7м.
6. Установкой вентиляционных продухов А008 в вертикальные швы 3-го ряда кладки над каждой горизонтальной направляющей Н150 (Н120, Н90), а также в предпоследний ряд кладки от вышележащей горизонтальной направляющей Н150 (Н120, Н90) устанавливаются вентиляционные продухи А008 из полипропилена, с шагом по горизонтали через каждые 2-4 кирпича. В зоне оконного проема в предпоследний ряд кладки под отливом устанавливаются дополнительные вентиляционные продухи. Установка вентиляционных продухов А008 в горизонтальные швы не допускается. См. СБР-6.1Ст_1024-А-П-АР// КМ1
7. Уровень земли уточняется после согласования рабочей документации раздела 94-0421-ОК-1_Н-6.1-0-0-ГП.
8. Люки поливочных кранов и пожарных патрубков уточняются после согласования соответствующих разделов ВК.

						94-0421-ОК-1/Н-6.1-1..4-0-АР4.1	
						Жилой дом с приспособлением подземной автостоянки под защитное сооружение гражданской обороны - «укрытие» (ЗГО) с инженерными сетями и благоустройством территории по адресу: г. Москва, Внутригородское муниципальное образование Измайлово, Сиреневый бульвар, земельный участок 4/9 (участок 6.1)	
Изм.	Кол.уч.	Лист	№док.	Подпись	Дата		
Разработал		Каплий			29.09.23	Архитектурные решения. Фасады	Стадия: Р; Лист: 6; Листов:
Проверил		Садеков			29.09.23		
ГАП		Садеков			29.09.23		
Нач.отдела		Беляков			29.09.23		
Н.контр.		Иолева			29.09.23	Раскладка облицовочного кирпича. Фасад 27-22. корпус 2	Генпро

Формат А1


Согласовано

Взам. инв. №


Подп. и дата

Инв. № подл.


Фасад в осях В-ГГ

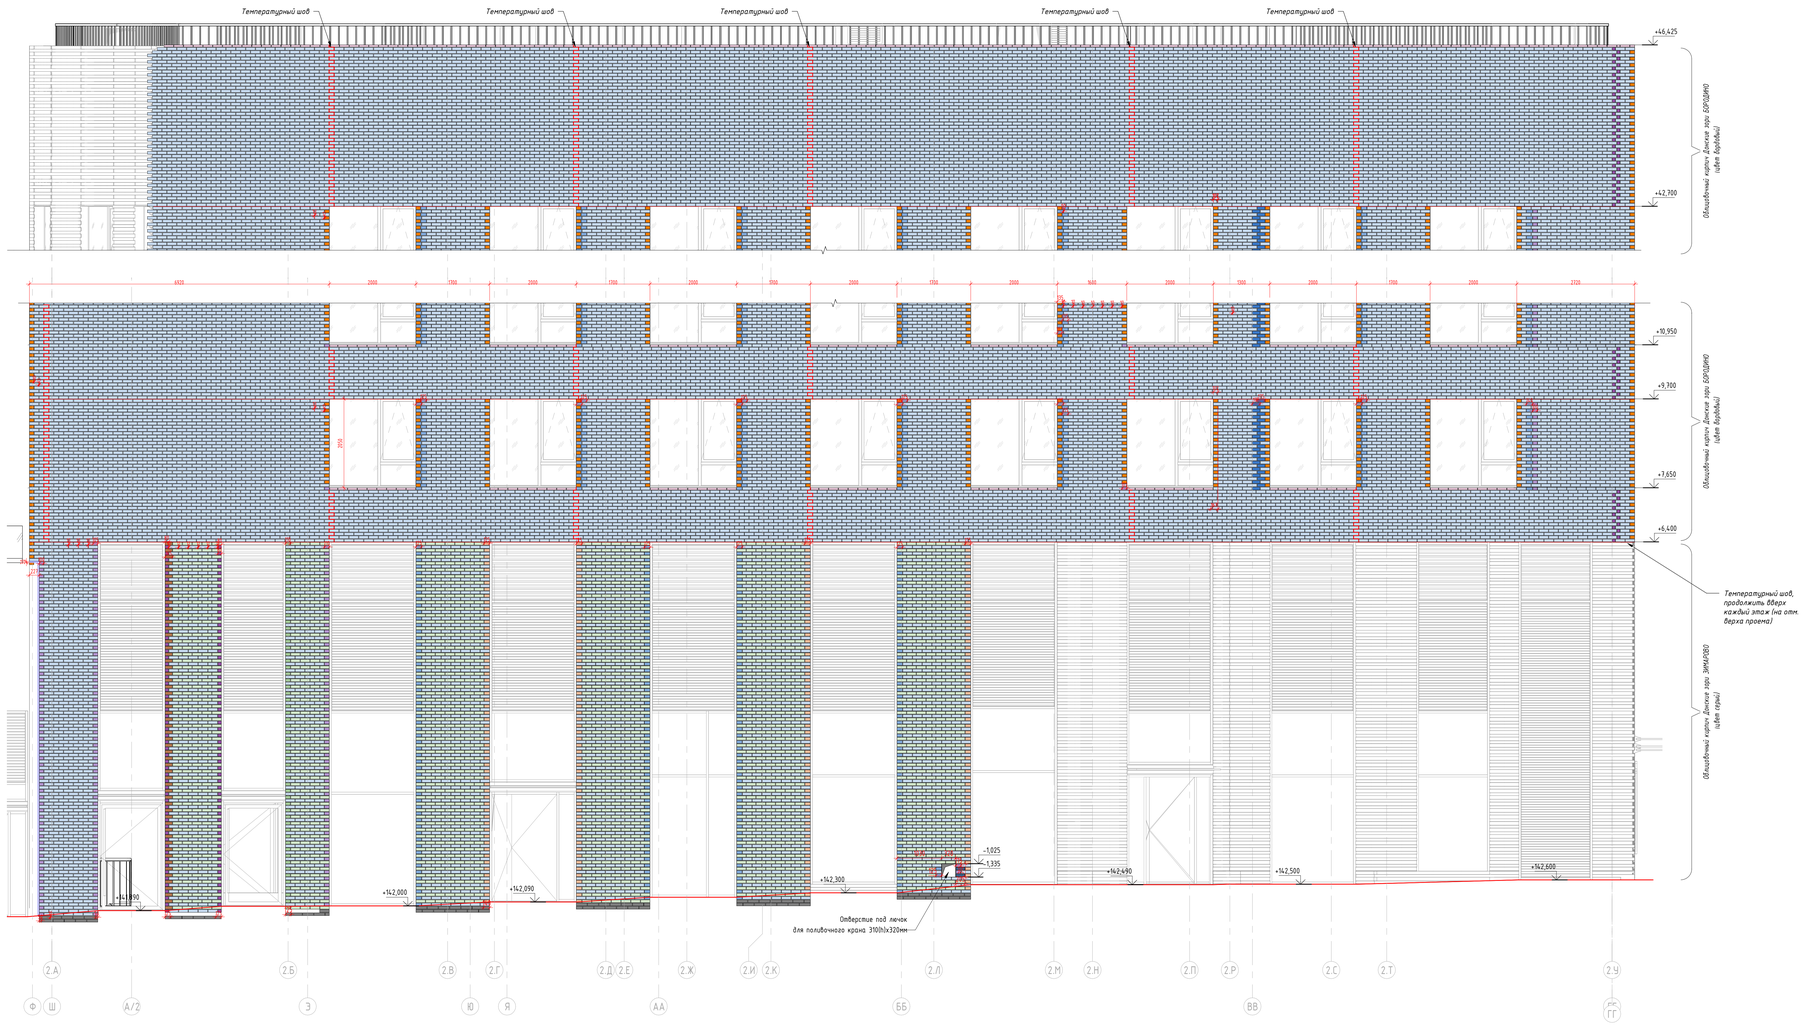


Фрагмент плана в осях ББ-ГГ. Ряд 2

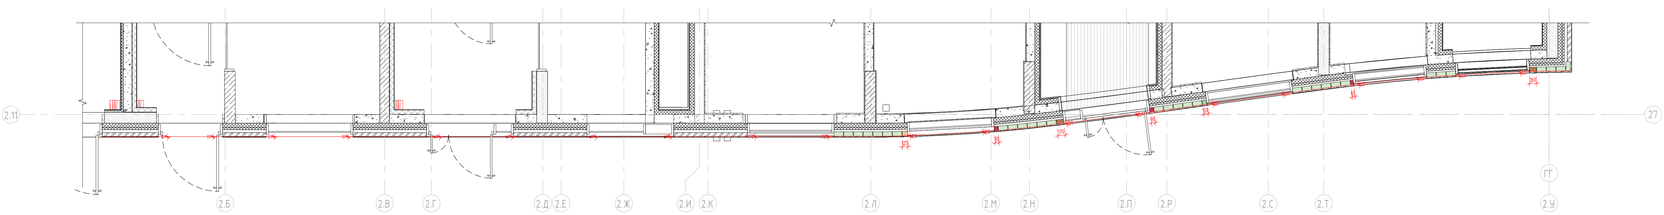

Фрагмент плана в осях ББ-ГГ. Ряд 1

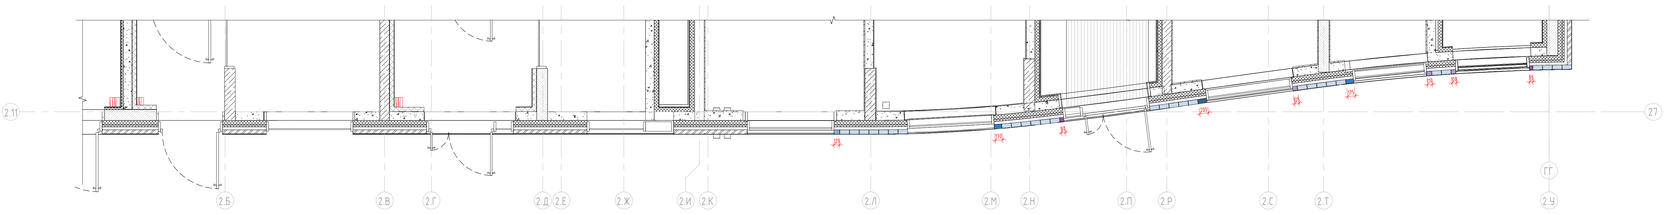

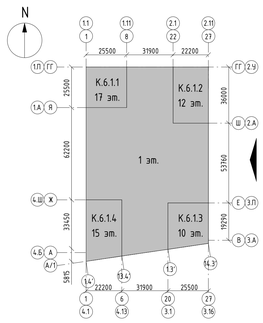

Условные обозначения

- Кирпич облицовочный без обрезки 215x102x65h (пычок)
- Кирпич облицовочный без обрезки 215x102x65h (ложок)
- Кирпич облицовочный с обрезкой по вертикали шириной:
  - 50-90 мм
  - 91-120 мм
  - 121-150 мм
  - 151-180 мм
  - 181-210 мм
- Кирпич облицовочный с обрезкой по вертикали (рустовка)
- Кирпич облицовочный с обрезкой по вертикали (рустовка) шириной:
  - 50-90 мм
  - 91-120 мм
  - 121-150 мм
  - 151-180 мм
  - 181-210 мм
- Кирпич облицовочный с обрезкой по горизонтали
- Кирпич облицовочный с обрезкой по диагонали
- Кирпич керамический полнотелый 250x120x65h, М200, F100
- ДШ — Деформационный шов осадочный

Примечания:

1. Общие данные см. л.1.
2. Вертикальная раскладка облицовочного кирпича дана с учетом горизонтальных швов 10мм.
3. Вертикальные швы 10мм, если не указано иное.
4. Деформационные швы осадочные - 30мм, указаны на чертежах.
5. Горизонтальные температурные швы - скрытые шаг 6-7м, по узлу альбома СБР-6.1Ст_1024-А-П-АР// КМ1. Вертикальные температурные швы - z-образные, 10-15мм, шаг 6-7м.
6. Установкой вентиляционных продухов А008 в вертикальные швы 3-его ряда кладки над каждой горизонтальной направляющей Н150 (Н120, Н90), а также в предпоследний ряд кладки от вышележащей горизонтальной направляющей Н150 (Н120, Н90) устанавливается вентиляционные продухи А008 из полипропилена, с шагом по горизонтали через каждые 2-4 кирпича. В зоне оконного проема в предпоследний ряд кладки под отливом устанавливаются дополнительные вентиляционные продухи. Установка вентиляционных продухов А008 в горизонтальные швы **не допускается**. См. СБР-6.1Ст_1024-А-П-АР// КМ1
7. Уровень земли уточняется после согласования рабочей документации раздела 94-0421-ОК-1_Н-6.1-0-0-ГП.
8. Люки поливочных кранов и пожарных патрубков уточняется после согласования соответствующих разделов ВК.

					94-0421-ОК-1/Н-6.1-1..4-0-АР4.1
					Жилой дом с пристроенными паркингами обособленно под защитное сооружение гражданской обороны - нуждается в ЕКСПЦ с инженерными сетями и благоустройством территории по адресу: г. Москва, Внутригородское муниципальное образование Хамовники Сущевский Вал(ул.), земельный участок 4/9 участок 6.5
Изм.	Кол.уч.	Лист	№док.	Подпись	Дата
Разработал		Каллий			29.09.23
Проверил		Собехов			29.09.23
ГАП		Собехов			29.09.23
Нач.отдела		Беликов			29.09.23
Н.контр.		Ивлева			29.09.23

Стадия	Лист	Листов
Р	7	

Архитектурные решения. Фасады. Раскладка облицовочного кирпича

Раскладка облицовочного кирпича. Фасад Ш-ГГ, корпус 2

Генпро

Формат А0


Согласовано

Взам. инв. №

Подп. и дата


Инв. № подл.

Фасад в осях 2.Ч-2.А. Корпус 2

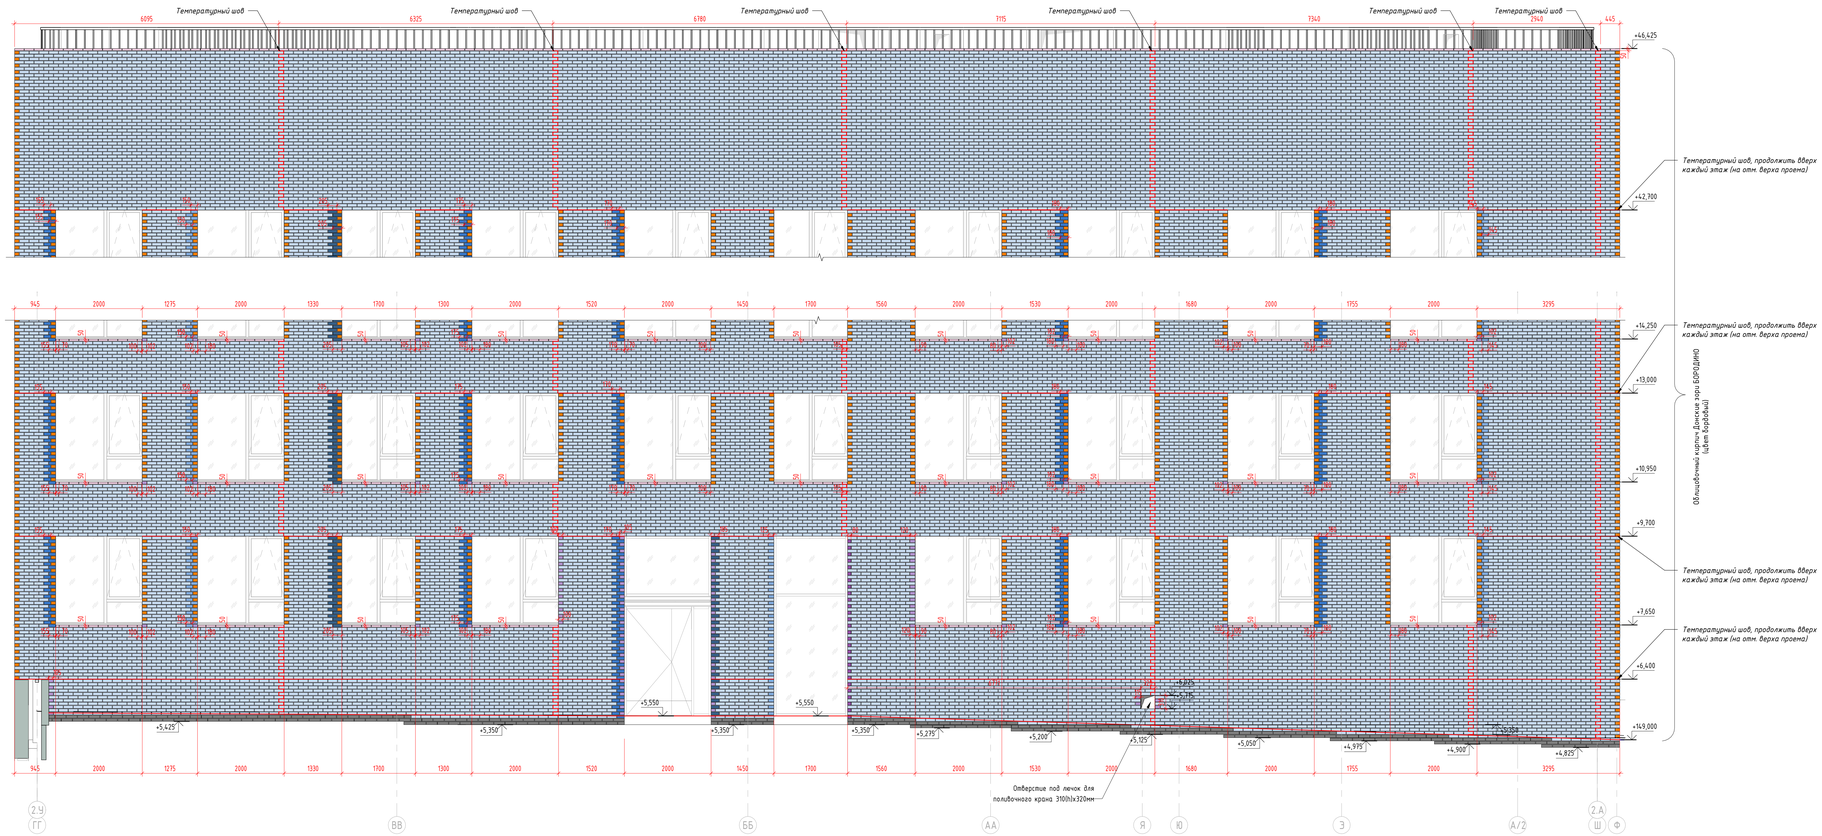

Условные обозначения

- Кирпич облицовочный без обрезки 215x102x65h (лычок)
- Кирпич облицовочный без обрезки 215x102x65h (ложок)
- Кирпич облицовочный с обрезкой по вертикали шириной:
  - 50-90 мм
  - 91-120 мм
  - 121-150 мм
  - 151-180 мм
  - 181-210 мм
- Кирпич облицовочный с обрезкой по вертикали (рустовка)
- Кирпич облицовочный с обрезкой по вертикали (рустовка) шириной:
  - 50-90 мм
  - 91-120 мм
  - 121-150 мм
  - 151-180 мм
  - 181-210 мм
- Кирпич облицовочный с обрезкой по горизонтали
- Кирпич облицовочный с обрезкой по диагонали
- Кирпич керамический полнотелый 250x120x65h, М200, F100
- ДШ — Деформационный шов осадочный

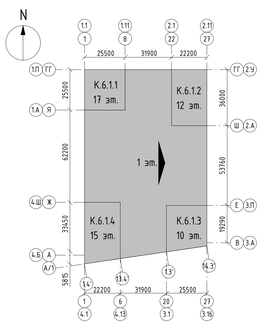

Примечания:
1. Общие данные см. л.1.
2. Вертикальная разкладка облицовочного кирпича дана с учетом горизонтальных швов 10мм.
3. Вертикальные швы 10мм, если не указано иное.
4. Деформационные швы осадочные - 30мм, указаны на чертежах.
5. Горизонтальные температурные швы - скрытые шаг 6-7м, по цоколю альбома СБР-6.1Ст_1024-А-П-АР// КМ1. Вертикальные температурные швы - z-образные, 10-15мм, шаг 6-7м.
6. Установкой вентиляционных продухов А008 в вертикальные швы 3-го ряда кладки над каждой горизонтальной направляющей Н150 (Н120, Н90), а также в предпоследний ряд кладки от вышележащей горизонтальной направляющей Н150 (Н120, Н90) устанавливается вентиляционные продухи А008 из полипропилена, с шагом по горизонтали через каждые 2-4 кирпича. В зоне оконного проема в предпоследний ряд кладки под отливом устанавливаются дополнительные вентиляционные продухи. Установка вентиляционных продухов А008 в горизонтальные швы **не допускается**. См. СБР-6.1Ст_1024-А-П-АР// КМ1
7. Уровень земли уточняется после согласования рабочей документации раздела 94-0421-ОК-1_Н-6.1-0-0-ГП.
8. Люки поливочных кранов и пожарных патрубков уточняется после согласования соответствующих разделов ВК.

Изм.	Кол.уч.	Лист	№док.	Подпись	Дата
Разработал	Каплий				29.09.23
Проверил	Сабеков				29.09.23
ГАП	Сабеков				29.09.23
Нач.отдела	Беляков				29.09.23
Н.контр.	Ивлева				29.09.23

94-0421-ОК-1/Н-6.1-1..4-0-АР4.1

Жилой дом с противопожарной подземной автостоянкой под защитное сооружение гражданской обороны - крытыми пристройками, с инженерными сетями и благоустройством территории по адресу: г. Москва, внутригородское муниципальное образование Измайлово, Сиреневый бульвар, земельный участок 4/9 (участок 6.1)

Стадия	Лист	Листов
Р	8	

Архитектурные решения. Фасады. Разкладка облицовочного кирпича

Разкладка облицовочного кирпича. Фасад 2.Ч-2.А. корпус 2

Генпро

Формат А0


Согласовано

Взам. инв. №


Подп. и дата


Инв. № подл.

Фасад в осях 1-27

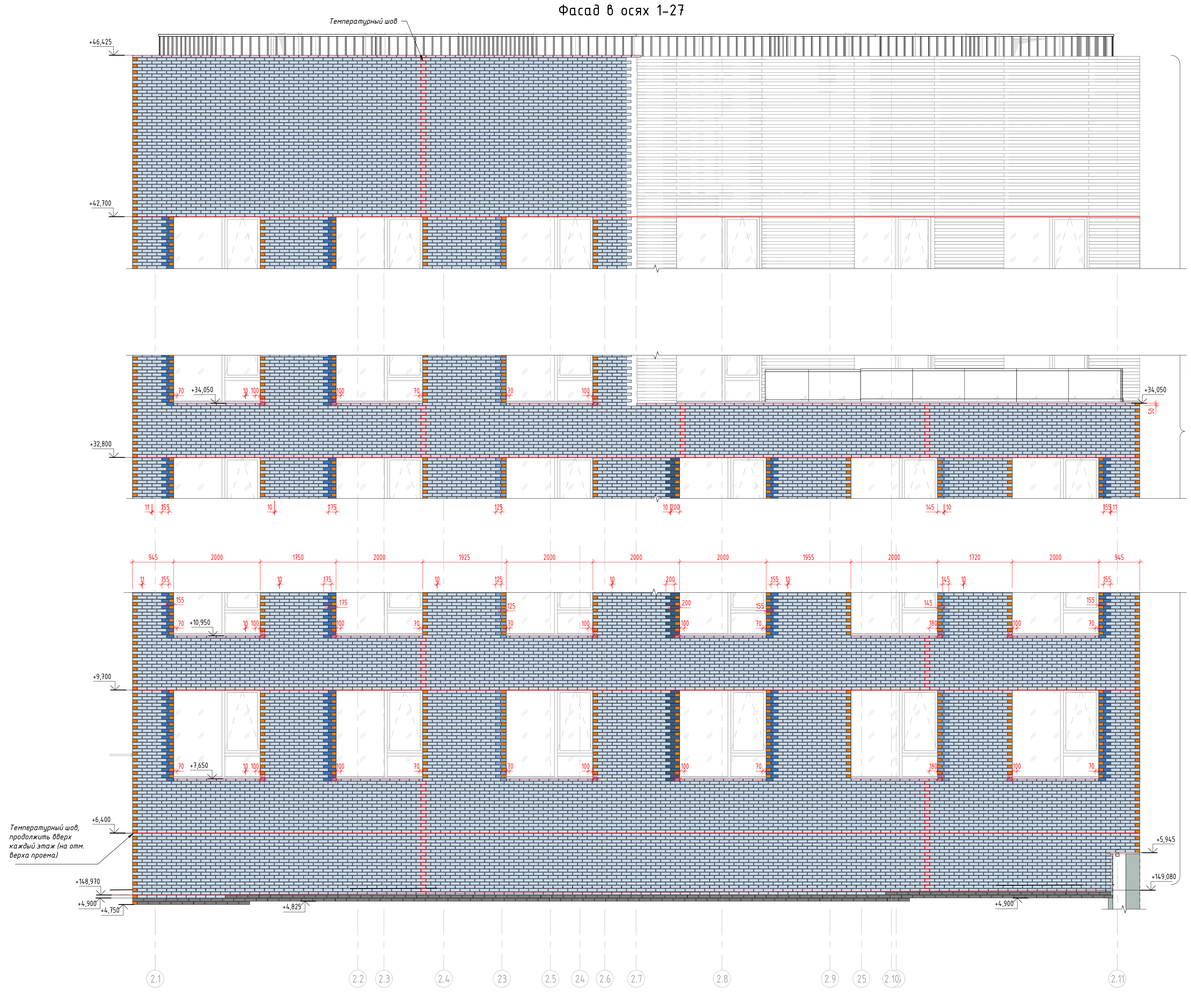


Сечение 2-2

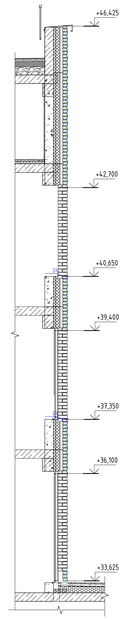


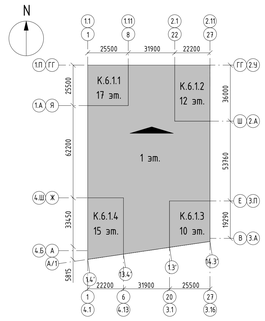


Фрагмент плана. Кладка террасы 6.1.2. Ряд 1

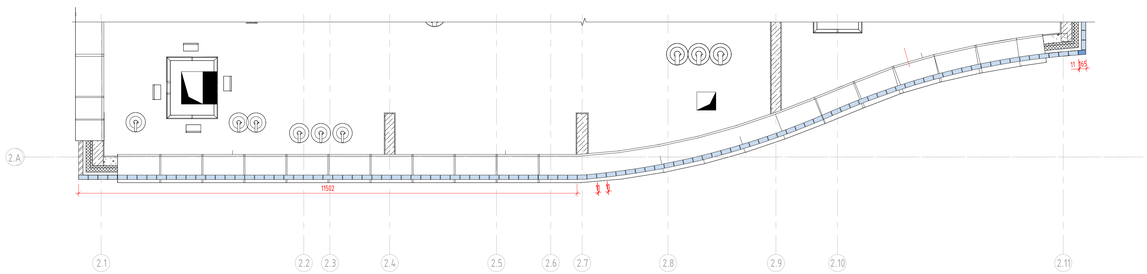

Фрагмент плана. Кладка террасы 6.1.2. Ряд 2

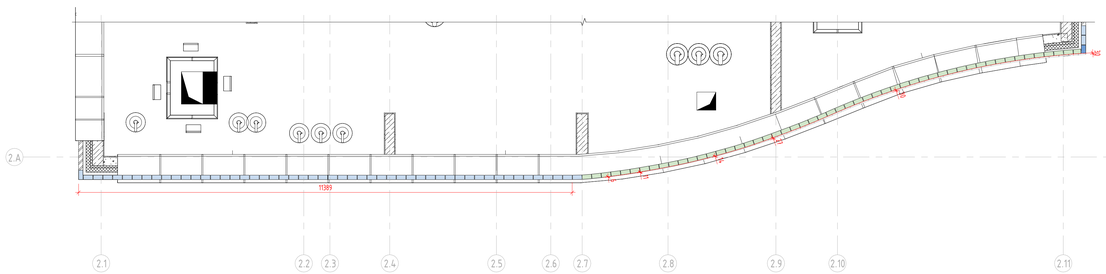

Фрагмент плана. Кладка террасы 6.1.2. Ряд 1 (по проемам)

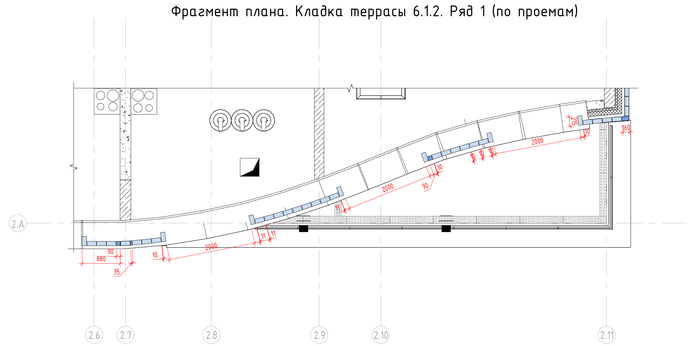

Условные обозначения

- Кирпич облицовочный без обрезки 215x102x65h (тычок)
- Кирпич облицовочный без обрезки 215x102x65h (ложок)
- Кирпич облицовочный с обрезкой по вертикали шириной:
  - 50-90 мм
  - 91-120 мм
  - 121-150 мм
  - 151-180 мм
  - 181-210 мм
- Кирпич облицовочный с обрезкой по вертикали (рустовка)
- Кирпич облицовочный с обрезкой по вертикали (рустовка) шириной:
  - 50-90 мм
  - 91-120 мм
  - 121-150 мм
  - 151-180 мм
  - 181-210 мм
- Кирпич облицовочный с обрезкой по горизонтали
- Кирпич облицовочный с обрезкой по диагонали
- Кирпич керамический полнотелый 250x120x65h, М200, F100
- ДШ — Деформационный шов осадочный

Примечания:
1. Общие данные см. л.1;
2. Вертикальная раскладка облицовочного кирпича дана с учетом горизонтальных швов 10мм.
3. Вертикальные швы 10мм, если не указано иное.
4. Деформационные швы осадочные - 30мм, указаны на чертежах.
5. Горизонтальные температурные швы - скрытые шаг 6-7м, по шагу альбома СБР-6.1Ст_1024-А-П-АР// КМ1. Вертикальные температурные швы - z-образные, 10-15мм, шаг 6-7м.
6. Установкой вентиляционных продухов А008 в вертикальные швы 3-го ряда кладки над каждой горизонтальной направляющей Н150 (Н120, Н90), а также в предпоследний ряд кладки от бышележащей горизонтальной направляющей Н150 (Н120, Н90) устанавливается вентиляционные продухи А008 из полипропилена, с шагом по горизонтали через каждые 2-4 кирпича. В зоне оконного проема в предпоследний ряд кладки под отливом устанавливается дополнительные вентиляционные продухи. Установка вентиляционных продухов А008 в горизонтальные швы **не допускается**. См. СБР-6.1Ст_1024-А-П-АР// КМ1
7. Уровень земли уточняется после согласования рабочей документации раздела 94-0421-ОК-1_Н-6.1-0-0-ГП.
8. Люки поливочных кранов и пожарных патрубков уточняется после согласования соответствующих разделов ВК.

						94-0421-ОК-1/Н-6.1-1..4-0-АР4.1	
						Жилой дом с противопожарными пятнами облицовки под защитное сооружение гражданской обороны - «крытый» (ЗЩ) с инженерными сетями и благоустройством территории по адресу: г. Москва, внутригородская муниципальная территория Хамовники (сравнительный адрес), земельный участок 4/9 (участок 6.1)		
Изм.	Кол.уч.	Лист	№док.	Подпись	Дата		
Разработал		Калиш			29.09.23	Архитектурные решения. Фасады. Раскладка облицовочного кирпича	Стадия: Р; Лист: 9; Листов:
Проверил		Собехов			29.09.23		
ГАП		Собехов			29.09.23		
Нач.отдела		Белякова			29.09.23		
Н.контр.		Ивлева			29.09.23	Раскладка облицовочного кирпича. Фасад 2.1-2.11, корпус 2	Генпро

Формат А0


Согласовано


Взам. инв. №

Подп. и дата

Инв. № подл.

Фасад в осях В-Е

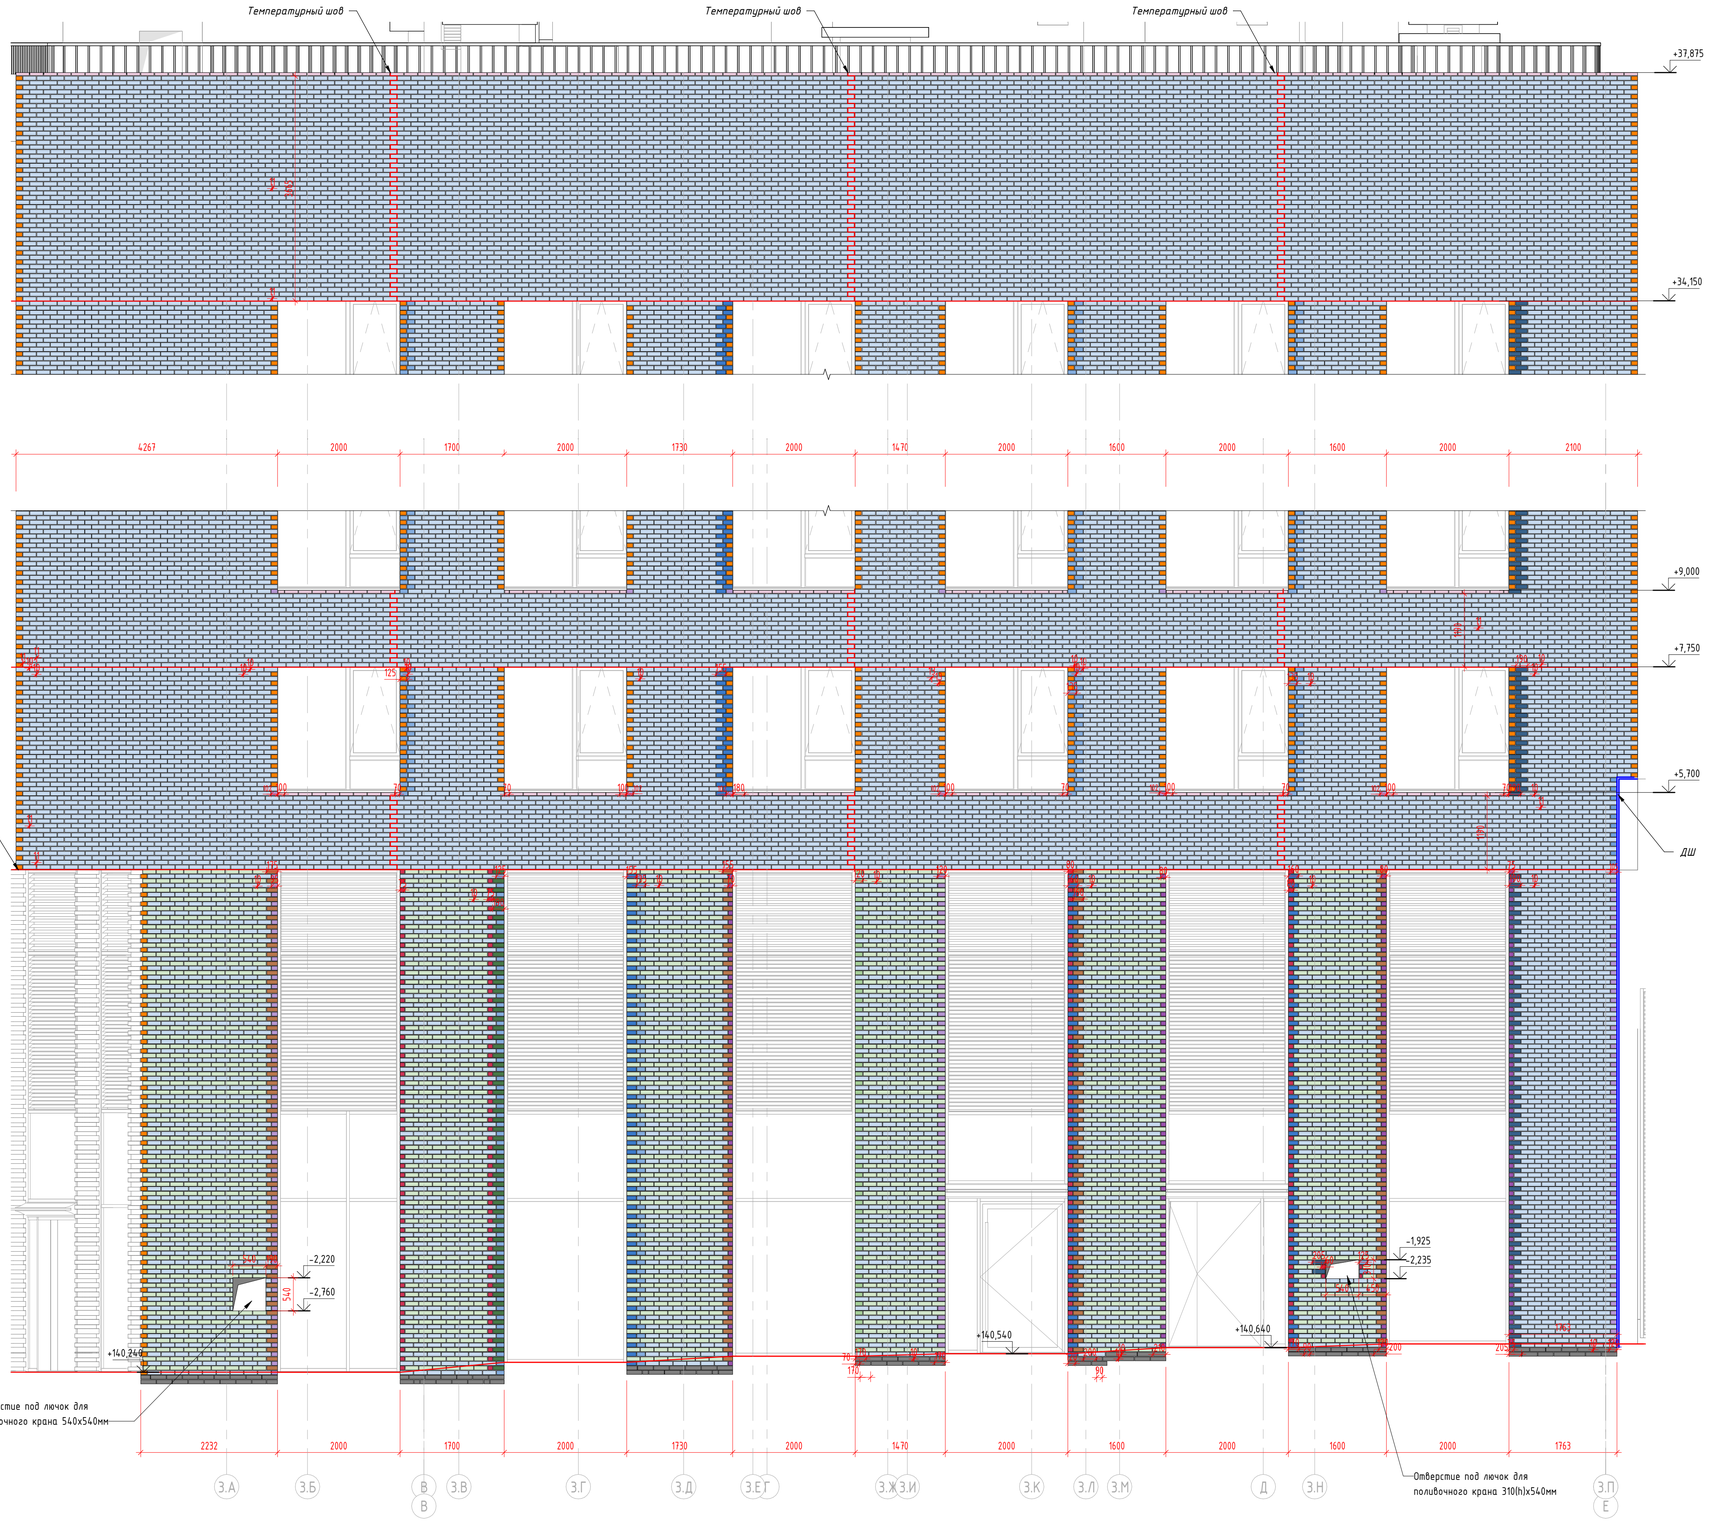

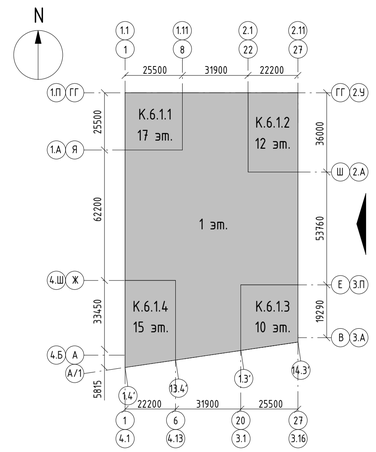

Условные обозначения

- Кирпич облицовочный без обрезки 215х102х65h (тычок)
- Кирпич облицовочный без обрезки 215х102х65h (ложок)

Кирпич облицовочный с обрезкой по вертикали шириной:

- 50-90 мм
- 91-120 мм
- 121-150 мм
- 151-180 мм
- 181-210 мм
- Кирпич облицовочный с обрезкой по вертикали (рустовка)

Кирпич облицовочный с обрезкой по вертикали (рустовка) шириной:

- 50-90 мм
- 91-120 мм
- 121-150 мм
- 151-180 мм
- 181-210 мм
- Кирпич облицовочный с обрезкой по горизонтали
- Кирпич облицовочный с обрезкой по диагонали
- Кирпич керамический полнотелый 250х120х65h, М200, F100
- ДШ — Деформационный шов осадочный

Примечания:

1. Общие данные см. л.1;
2. Вертикальная раскладка облицовочного кирпича дана с учетом горизонтальных швов 10мм.
3. Вертикальные швы 10мм, если не указано иное.
4. Деформационные швы осадочные - 30мм, указаны на чертежах.
5. Горизонтальные температурные швы - скрытые шаг 6-7м, по узлу альбома СБР-6.1Ст_1024-А-П-АР// КМ1. Вертикальные температурные швы - z-образные, 10-15мм, шаг 6-7м.
6. Установкой вентиляционных продухов А008 в вертикальные швы 3-го ряда кладки над каждой горизонтальной направляющей Н150 (Н120, Н90), а также в предпоследний ряд кладки от вышележащей горизонтальной направляющей Н150 (Н120, Н90) устанавливаются вентиляционные продухи А008 из полипропилена, с шагом по горизонтали через каждые 2-4 кирпича. В зоне оконного проема в предпоследний ряд кладки под отливом устанавливаются дополнительные вентиляционные продухи. Установка вентиляционных продухов А008 в горизонтальные швы **не допускается**. См. СБР-6.1Ст_1024-А-П-АР// КМ1
7. Уровень земли уточняется после согласования рабочей документации раздела 94-0421-ОК-1_Н-6.1-0-0-ГП.
8. Люки поливочных кранов и пожарных патрубков уточняются после согласования соответствующих разделов ВК.

					94-0421-ОК-1/Н-6.1-1..4-0-АР4.1
					Жилой дом с приспособлением подземной автостоянки под защитное сооружение гражданской обороны - культитеж (ЗСГО) с инженерными сетями и благоустройством территории по адресу: г. Москва, внутригородское муниципальное образование Измайлово, Сиреневый бульвар, земельный участок 4/9 (участок 6.1)
Изм.	Кол.уч.	Лист	№док.	Подпись	Дата
Разработал		Каплий			29.09.23
Проверил		Садеков			29.09.23
ГАП		Садеков			29.09.23
Нач.отдела		Беляков			29.09.23
Н.контр.		Ивлева			29.09.23
Архитектурные решения. Фасады. Раскладка облицовочного кирпича				Стадия	Лист	Листов
				Р	10	
Раскладка облицовочного кирпича. Фасад А/1-Е. корпус 3				Генпро		

Формат А1


Согласовано

Взам. инв. №


Подп. и дата

Инв. № подл.


Фасад в осях 1.4-14.3

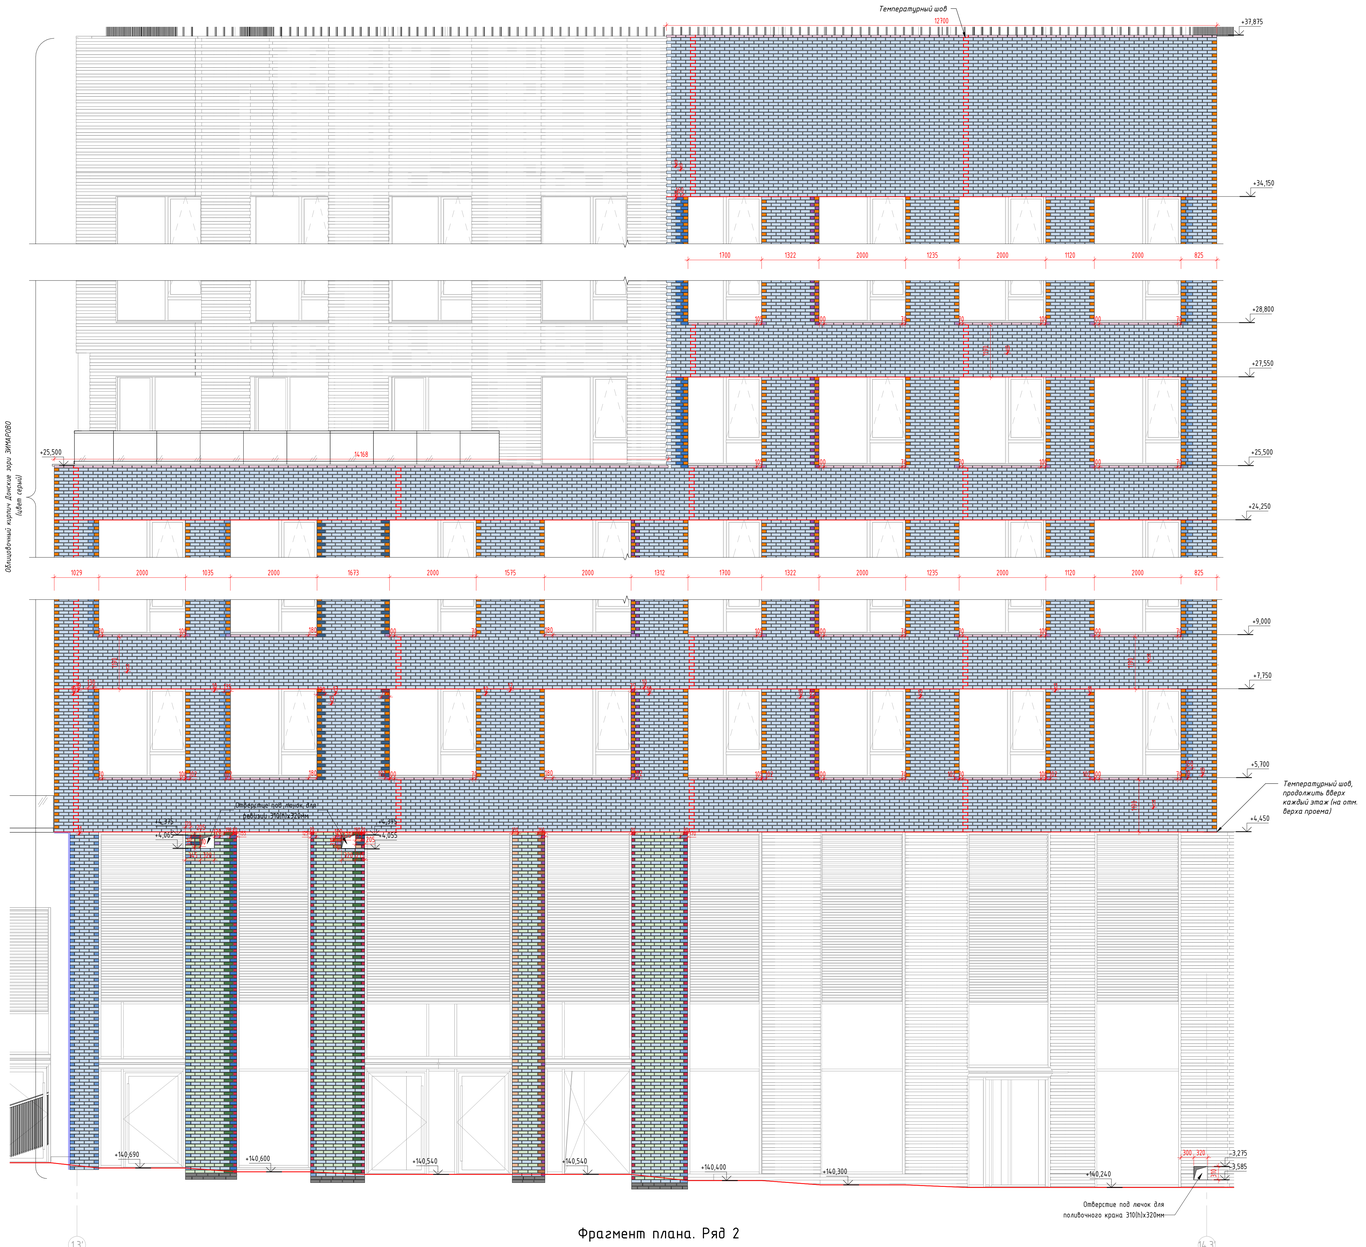


Фрагмент плана. Ряд 2

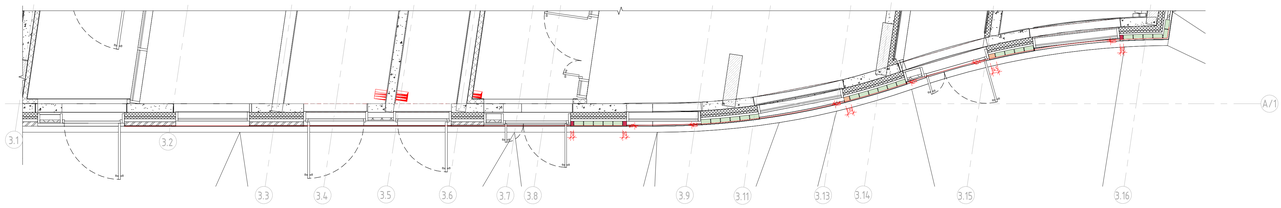


Фрагмент плана. Ряд 1

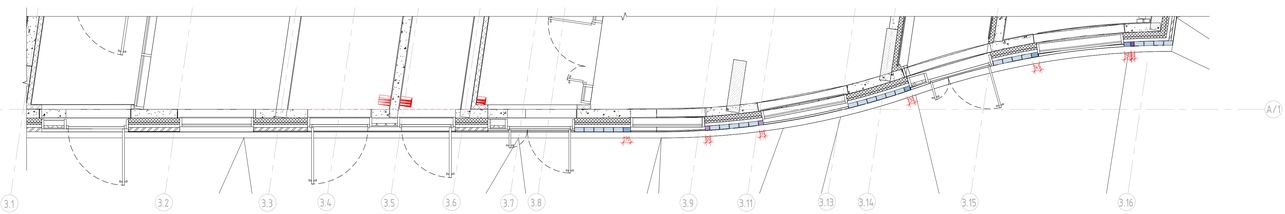


Фрагмент плана. Кладка террасы 6.1.3. Ряд 3

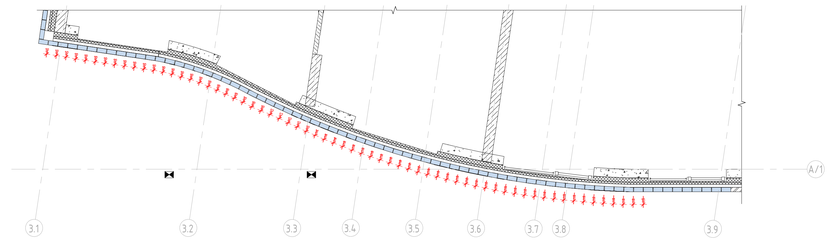

Фрагмент плана. Кладка террасы 6.1.3. Ряд 2

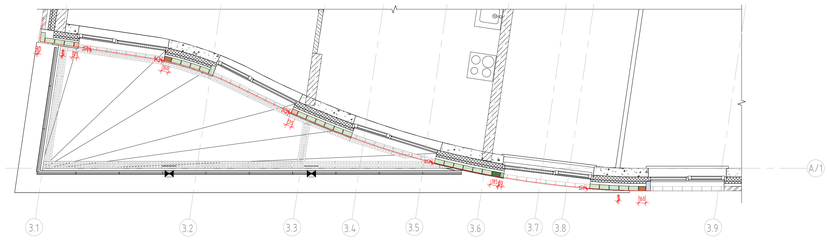


Фрагмент плана. Кладка террасы 6.1.3. Ряд 1

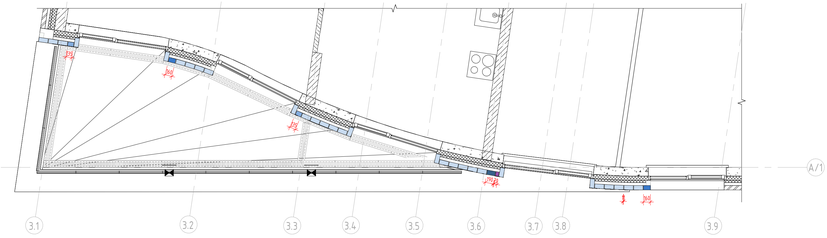

Условные обозначения

- Кирпич облицовочный без обрезки 215x102x65h (вычок)
- Кирпич облицовочный без обрезки 215x102x65h (ложок)
- Кирпич облицовочный с обрезкой по вертикали шириной:
  - 50-90 мм
  - 91-120 мм
  - 121-150 мм
  - 151-180 мм
  - 181-210 мм
- Кирпич облицовочный с обрезкой по вертикали (рустовка)
- Кирпич облицовочный с обрезкой по вертикали (рустовка) шириной:
  - 50-90 мм
  - 91-120 мм
  - 121-150 мм
  - 151-180 мм
  - 181-210 мм
- Кирпич облицовочный с обрезкой по горизонтали
- Кирпич облицовочный с обрезкой по диагонали
- Кирпич керамический полнотелый 250x120x65h, М200, F100
- ДШ — Деформационный шов осадочный

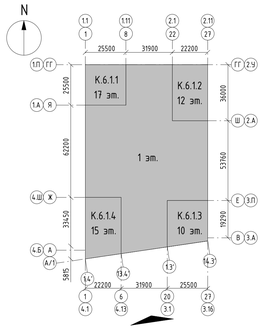

Примечания:
1. Общие данные см. л.1;
2. Вертикальная раскладка облицовочного кирпича дана с учетом горизонтальных швов 10мм.
3. Вертикальные швы 10мм, если не указано иное.
4. Деформационные швы осадочные - 30мм, указаны на чертежах.
5. Горизонтальные температурные швы - скрытые шов 6-7м, по узлу альбома СБР-6.1Ст_1024-А-ПЛ-АР// КМ1. Вертикальные температурные швы - z-образные, 10-15мм, шаг 6-7м.
6. Установкой вентиляционных продухов А008 в вертикальные швы 3-го ряда кладки над каждой горизонтальной направляющей Н150 (Н120, Н90), а также в предпоследний ряд кладки от вышележащей горизонтальной направляющей Н150 (Н120, Н90) устанавливаются вентиляционные продухи А008 из полипропилена, с шагом по горизонтали через каждые 2-4 кирпича. В зоне оконного проема в предпоследний ряд кладки под отливом устанавливаются дополнительные вентиляционные продухи. Установка вентиляционных продухов А008 в горизонтальные швы **не допускается**. См. СБР-6.1Ст_1024-А-ПЛ-АР// КМ1
7. Уровень земли уточняется после согласования рабочей документации раздела 94-0421-ОК-1_Н-6.1-0-0-ГП.
8. Люки поливочных кранов и пожарных патрубков уточняются после согласования соответствующих разделов ВК.

Изм.	Кол.уч.	Лист	№док.	Подпись	Дата
Разработал	Каплий				29.09.23
Проверил	Сайкова				29.09.23
ГАП	Сайкова				29.09.23
Нач.отдела	Белякова				29.09.23
Н.контр.	Ивлева				29.09.23

94-0421-ОК-1/Н-6.1-1..4-0-АР4.1

Жилой дом с пристроенными подземной автостоянкой под защитное сооружение гражданской обороны - культурно-СОСТО с инженерными сетями и благоустройством территории по адресу: г. Москва, внутригородское муниципальное образование Хамовники, Саринский бульвар, земельный участок 4/1 (участок 6.1)

Архитектурные решения. Фасады. Раскладка облицовочного кирпича

Стадия	Лист	Листов
Р	11	

Раскладка облицовочного кирпича. Фасад20-27. корпус 3

Генпро

Формат А0


Согласовано

Взам. инв. №

Подп. и дата


Инв. № подл.

Фасад в осях З.П–З.А. Корпус 3

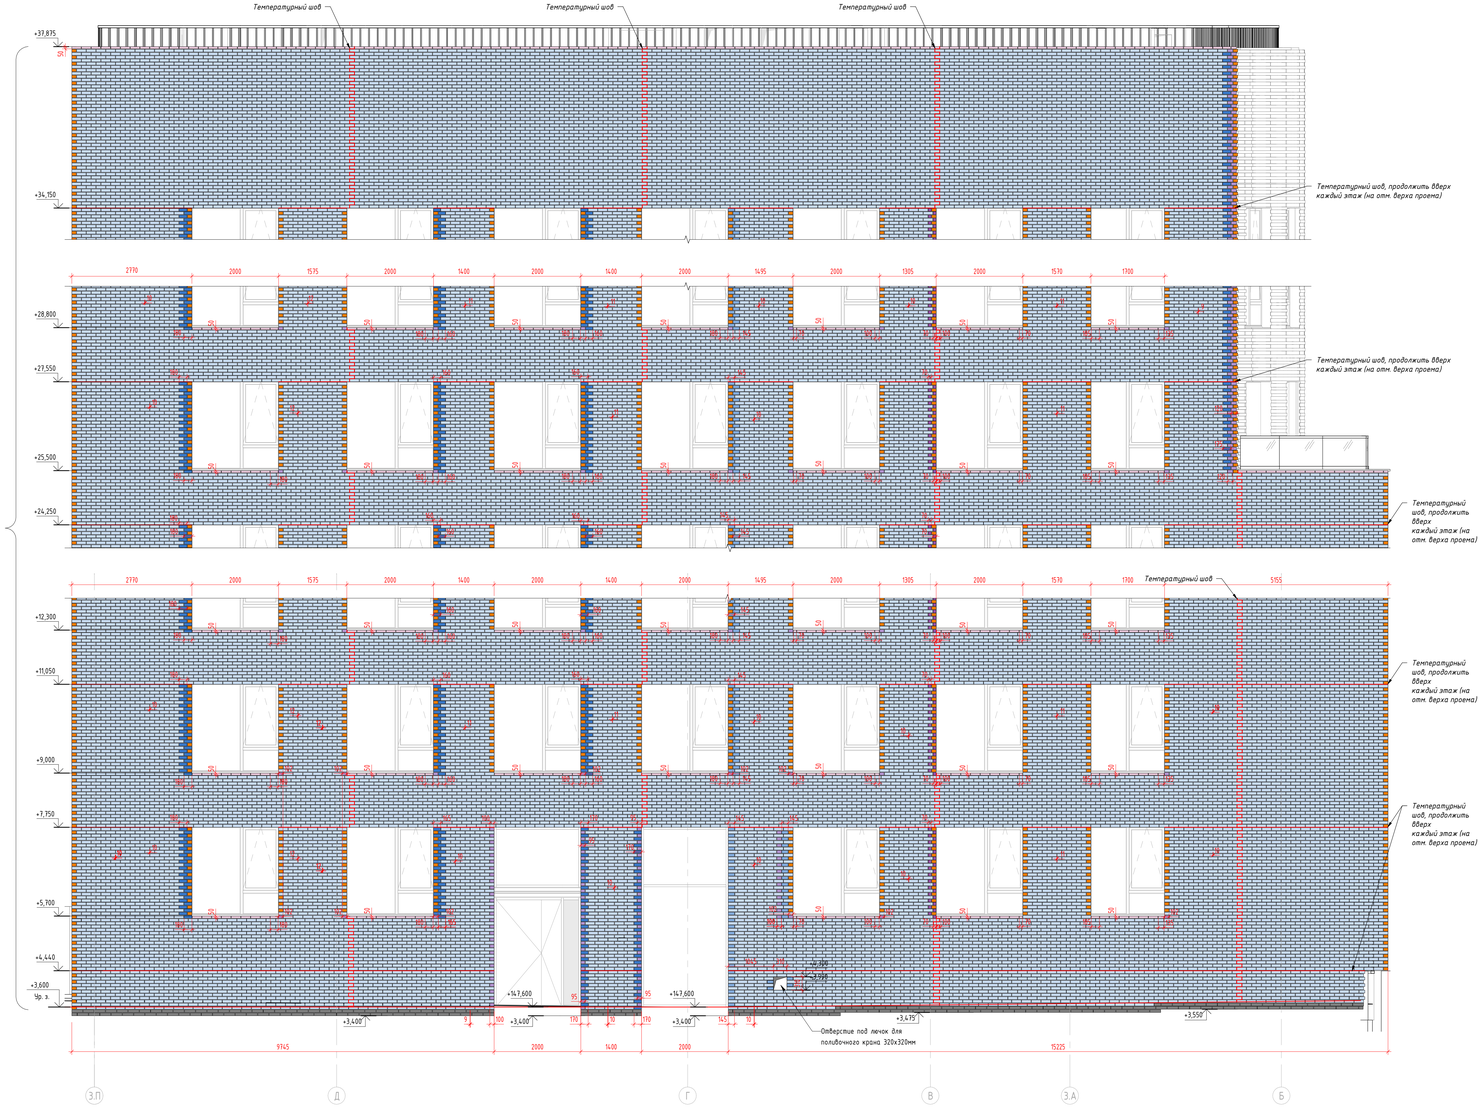

Условные обозначения

- Кирпич облицовочный без обрезки 215х102х65h (тычок)
- Кирпич облицовочный без обрезки 215х102х65h (ложок)
- Кирпич облицовочный с обрезкой по вертикали шириной:
  - 50–90 мм
  - 91–120 мм
  - 121–150 мм
  - 151–180 мм
  - 181–210 мм
- Кирпич облицовочный с обрезкой по вертикали (рустовка)
- Кирпич облицовочный с обрезкой по вертикали (рустовка) шириной:
  - 50–90 мм
  - 91–120 мм
  - 121–150 мм
  - 151–180 мм
  - 181–210 мм
- Кирпич облицовочный с обрезкой по горизонтали
- Кирпич облицовочный с обрезкой по диагонали
- Кирпич керамический полнотелый 250х120х65h, М200, F100
- ДШ — Деформационный шов осадочный

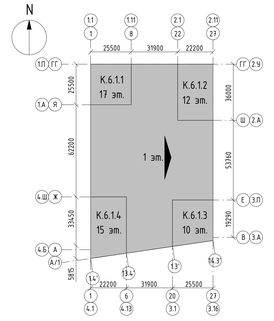

Примечания:
1. Общие данные см. л.1;
2. Вертикальная раскладка облицовочного кирпича дана с учетом горизонтальных швов 10мм.
3. Вертикальные швы 10мм, если не указано иное.
4. Деформационные швы осадочные – 30мм, указаны на чертежах.
5. Горизонтальные температурные швы – скрытые шаг 6–7м, по узлу альбома СБР-6.1Ст_1024–А–П–АР// КМ1. Вертикальные температурные швы – z–образные, 10–15мм, шаг 6–7м.
6. Установкой вентиляционных продуктов А008 В вертикальные швы 3-го ряда кладки над каждой горизонтальной направляющей Н150 (Н120, Н90), а также в предпоследний ряд кладки от вышележащего горизонтального направляющей Н150 (Н120, Н90) устанавливается вентиляционные продукты А008 из полипропилена, с шагом по горизонтали через каждые 2-4 кирпича. В зоне оконного проема в предпоследний ряд кладки под отливом устанавливаются дополнительные вентиляционные продукты. Установка вентиляционных продуктов А008 В горизонтальные швы **не допускается**. См. СБР-6.1Ст_1024–А–П–АР// КМ1
7. Уровень земли уточняется после согласования рабочей документации раздела 94-0421-ОК-1_Н-6.1-0-0-ГП.
8. Люки поливочных кранов и пожарных патрубков уточняются после согласования соответствующих разделов ВК.

Изм.	Кол.уч.	Лист	№док.	Подпись	Дата
Разработал	Калий				29.09.23
Проверил	Сабеков				29.09.23
ГАП	Сабеков				29.09.23
Нач.отдела	Белжаков				29.09.23
Н.контр.	Ивлева				29.09.23

94-0421-ОК-1/Н-6.1-1..4-0-АР4.1

Жилой дом с приспособлением подземной автостоянки под защитное сооружение гражданской обороны – корпусами 1,2,3,4 с инженерными сетями и благоустройством территории по адресу: г. Москва, внутригородское муниципальное образование Комитета Сухаревы Башня, земельный участок 4/1 (участок 6.1)

Архитектурные решения. Фасады. Раскладка облицовочного кирпича

Стадия	Лист	Листов
Р	12	

Раскладка облицовочного кирпича. Фасад А/–З.П, корпус 3

Генпро

Согласовано

Взам. инв. №

Подп. и дата

Инв. № подл.


Формат А0

Фасад в осях 3.16-3.1. Корпус 3



Условные обозначения

- Кирпич облицовочный без обрезки 215x102x65h (тычок)
- Кирпич облицовочный без обрезки 215x102x65h (ложок)
- Кирпич облицовочный с обрезкой по вертикали шириной:
  - 50-90 мм
  - 91-120 мм
  - 121-150 мм
  - 151-180 мм
  - 181-210 мм
- Кирпич облицовочный с обрезкой по вертикали (рустовка)
- Кирпич облицовочный с обрезкой по вертикали (рустовка) шириной:
  - 50-90 мм
  - 91-120 мм
  - 121-150 мм
  - 151-180 мм
  - 181-210 мм
- Кирпич облицовочный с обрезкой по горизонтали
- Кирпич облицовочный с обрезкой по диагонали
- Кирпич керамический полнотелый 250x120x65h, М200, F100
- ДШ Деформационный шов осадочный

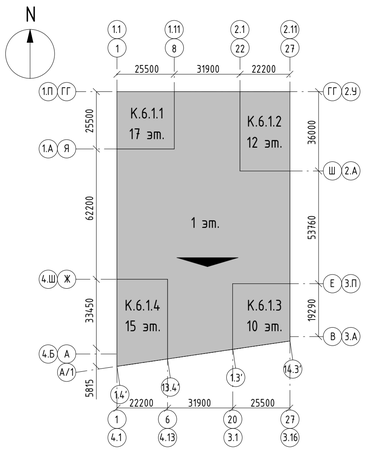

Примечания:

1. Общие данные см. л.1;
2. Вертикальная раскладка облицовочного кирпича дана с учетом горизонтальных швов 10мм.
3. Вертикальные швы 10мм, если не указано иное.
4. Деформационные швы осадочные - 30мм, указаны на чертежах.
5. Горизонтальные температурные швы - скрытые шаг 6-7м, по узлу альбома СБР-6.1Ст_1024-А-П-АР// КМ1. Вертикальные температурные швы - z-образные, 10-15мм, шаг 6-7м.
6. Установкой вентиляционных продухов А008 в вертикальные швы 3-го ряда кладки над каждой горизонтальной направляющей Н150 (Н120, Н90), а также в предпоследний ряд кладки от вышележащей горизонтальной направляющей Н150 (Н120, Н90) устанавливаются вентиляционные продухи А008 из полипропилена, с шагом по горизонтали через каждые 2-4 кирпича. В зоне оконного проема в предпоследний ряд кладки под отливом устанавливаются дополнительные вентиляционные продухи. Установка вентиляционных продухов А008 в горизонтальные швы **не допускается**. См. СБР-6.1Ст_1024-А-П-АР// КМ1
7. Уровень земли уточняется после согласования рабочей документации раздела 94-0421-ОК-1_Н-6.1-0-0-ГП.
8. Люки поливочных кранов и пожарных патрубков уточняются после согласования соответствующих разделов ВК.

						94-0421-ОК-1/Н-6.1-1..4-0-АР4.1	
						Жилой дом с приспособлением подземной автостоянки под защитное сооружение гражданской обороны - «укрытие» (ЗСГО) с инженерными сетями и благоустройством территории по адресу: г. Москва, внутригородское муниципальное образование Измайлово, Сиреневый бульвар, земельный участок 4/9 (участок 6.1)	
Изм.	Кол.уч.	Лист	№док.	Подпись	Дата		
Разработал		Каплий			29.09.23	Архитектурные решения. Фасады. Раскладка облицовочного кирпича	Стадия: Р; Лист: 13; Листов:
Проверил		Садеков			29.09.23		
ГАП		Садеков			29.09.23		
Нач.отдела		Беляков			29.09.23		
Н.контр.		Иблева			29.09.23	Раскладка облицовочного кирпича. Фасад 3.16-3.1, корпус 3	Генпро

Согласовано


Взам. инв. №

Подп. и дата

Инв. № подл.


Формат А1

Фасад в осях 27-22

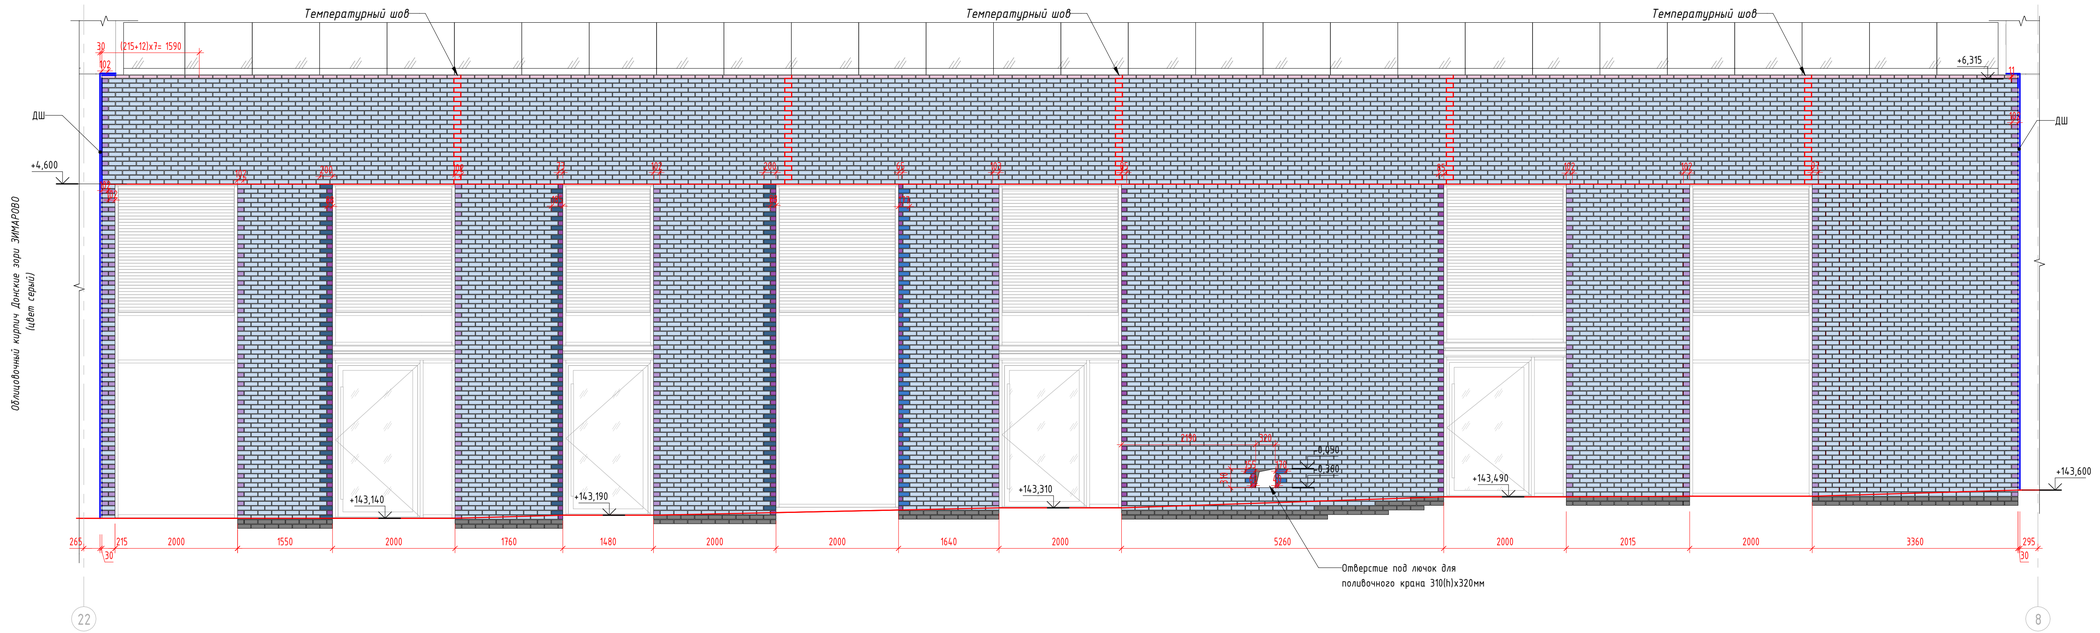

Условные обозначения

- Кирпич облицовочный без обрезки 215x102x65h (тычок)
- Кирпич облицовочный без обрезки 215x102x65h (ложок)
- Кирпич облицовочный с обрезкой по вертикали шириной:
  - 50-90 мм
  - 91-120 мм
  - 121-150 мм
  - 151-180 мм
  - 181-210 мм
- Кирпич облицовочный с обрезкой по вертикали (рустовка)
- Кирпич облицовочный с обрезкой по вертикали (рустовка) шириной:
  - 50-90 мм
  - 91-120 мм
  - 121-150 мм
  - 151-180 мм
  - 181-210 мм
- Кирпич облицовочный с обрезкой по горизонтали
- Кирпич облицовочный с обрезкой по диагонали
- Кирпич керамический полнотелый 250x120x65h, М200, F100
- ДШ — Деформационный шов осадочный

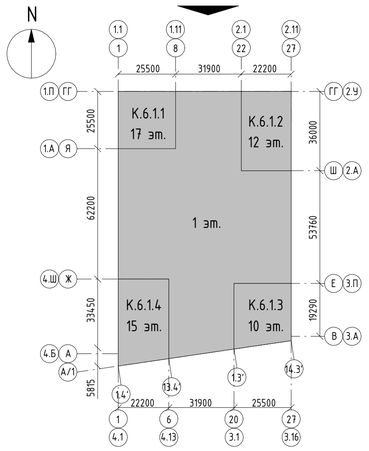

Примечания:
1. Общие данные см. л.1;
2. Вертикальная раскладка облицовочного кирпича дана с учетом горизонтальных швов 10мм.
3. Вертикальные швы 10мм, если не указано иное.
4. Деформационные швы осадочные - 30мм, указаны на чертежах.
5. Горизонтальные температурные швы - скрытые шаг 6-7м, по узлу альбома СБР-6.1Ст_1024-А-П-АР// КМ1. Вертикальные температурные швы - z-образные, 10-15мм, шаг 6-7м.
6. Установкой вентиляционных продухов А008 в вертикальные швы 3-го ряда кладки над каждой горизонтальной направляющей Н150 (Н120, Н90), а также в предпоследний ряд кладки от вышележащей горизонтальной направляющей Н150 (Н120, Н90) устанавливаются вентиляционные продухи А008 из полипропилена, с шагом по горизонтали через каждые 2-4 кирпича. В зоне оконного проема в предпоследний ряд кладки под отливом устанавливаются дополнительные вентиляционные продухи. Установка вентиляционных продухов А008 в горизонтальные швы не допускается. См. СБР-6.1Ст_1024-А-П-АР// КМ1
7. Уровень земли уточняется после согласования рабочей документации раздела 94-0421-ОК-1_Н-6.1-0-0-ГП.
8. Люки поливочных кранов и пожарных патрубков уточняются после согласования соответствующих разделов ВК.

						94-0421-ОК-1/Н-6.1-1..4-0-АР4.1
						Жилой дом с приспособлением подземной автостоянки под защитное сооружение гражданской обороны - «укрытие» (ЗСГО) с инженерными сетями и благоустройством территории по адресу: г. Москва, внутригородское муниципальное образование Измайлово, Сиреневый бульвар, земельный участок 4/9 (участок 6.1)
Изм.	Кол.уч.	Лист	№док.	Подпись	Дата	
Разработал		Каплий			29.09.23	Архитектурные решения. Фасады. Раскладка облицовочного кирпича.
Проверил		Садеков			29.09.23	
ГАП		Садеков			29.09.23	
Нач.отдела		Беляков			29.09.23	
Н.контр.		Ивлева			29.09.23	Фасад 22-8, стилобат

Стадия	Лист	Листов
Р	14	

Генпро

Формат А1


Согласовано


Взам. инв. №

Подп. и дата

Инв. № подл.

Фасад в осях Е-Ш. Стилобат

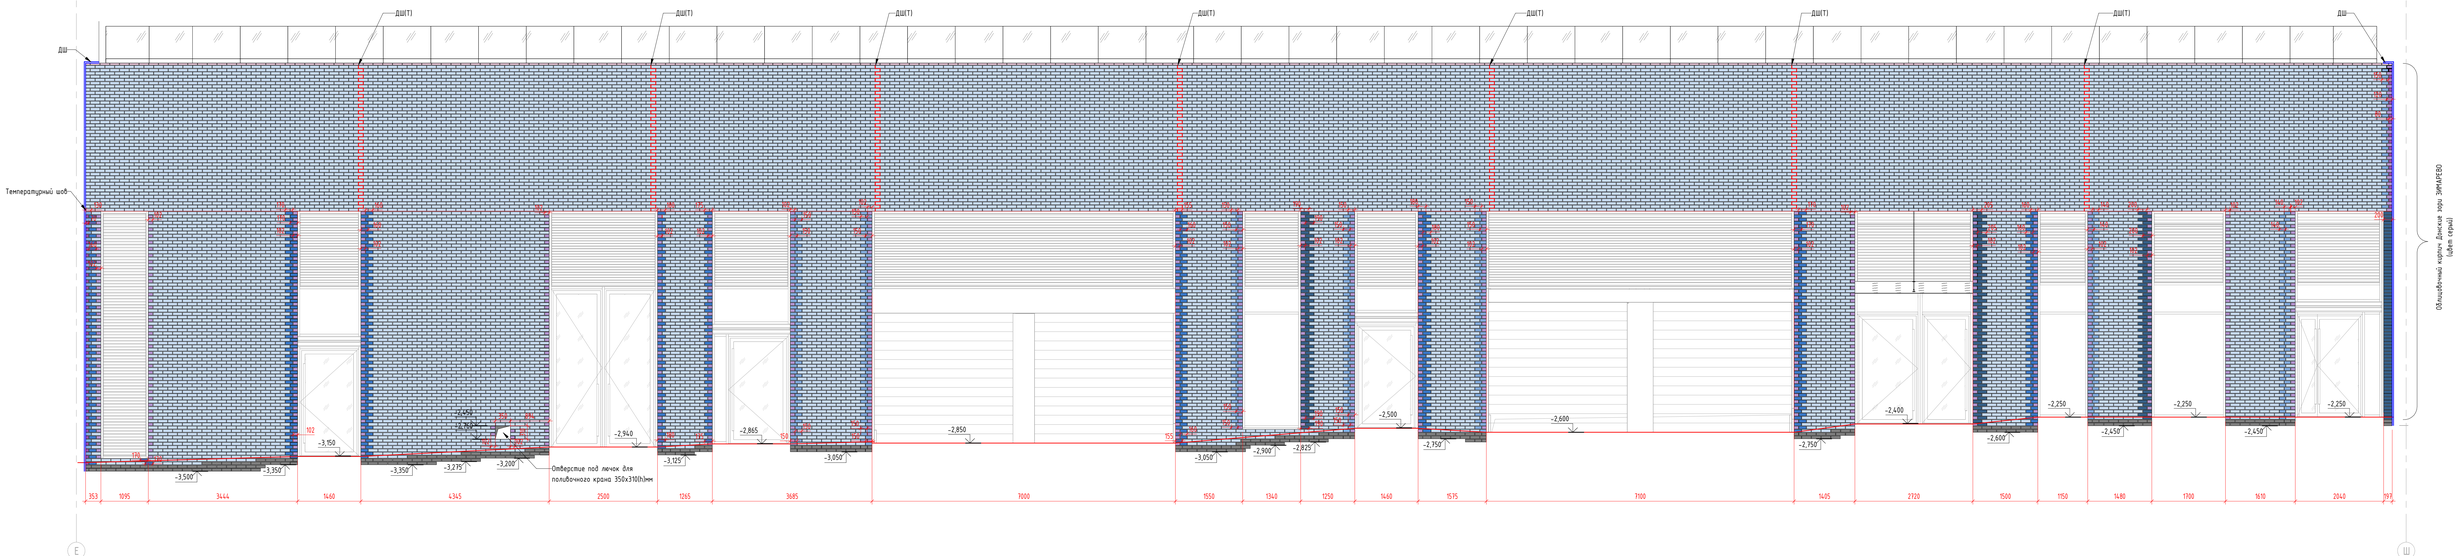

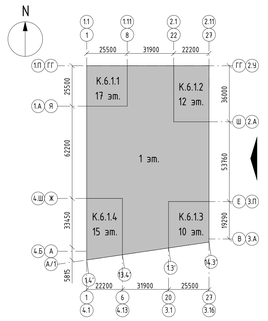

Условные обозначения

- Кирпич облицовочный без обрезки 215х102х65h (тычок)
- Кирпич облицовочный без обрезки 215х102х65h (ложок)
- Кирпич облицовочный с обрезкой по вертикали шириной:
  - 50-90 мм
  - 91-120 мм
  - 121-150 мм
  - 151-180 мм
  - 181-210 мм
- Кирпич облицовочный с обрезкой по вертикали (пустотка)
- Кирпич облицовочный с обрезкой по вертикали (пустотка) шириной:
  - 50-90 мм
  - 91-120 мм
  - 121-150 мм
  - 151-180 мм
  - 181-210 мм
- Кирпич облицовочный с обрезкой по горизонтали
- Кирпич облицовочный с обрезкой по диагонали
- Кирпич керамический полнотелый 250х120х65h, М200, F100
- ДШ — Деформационный шов осадочный

Примечания:
1. Общие данные см. л.1.
2. Вертикальная раскладка облицовочного кирпича дана с учетом горизонтальных швов 10мм.
3. Вертикальные швы 10мм, если не указано иное.
4. Деформационные швы осадочные - 30мм, указаны на чертежах.
5. Горизонтальные температурные швы - скрытые шаг 6-7м, по узлу альбома СБР-6.1Ст_1024-А-П-АР// КМ1. Вертикальные температурные швы - z-образные, 10-15мм, шаг 6-7м.
6. Установкой вентиляционных продухов А008 в вертикальные швы 3-го ряда кладки над каждой горизонтальной направляющей Н150 (Н120, Н90), а также в предпоследний ряд кладки под отливом цоколя выполняются дополнительные вентиляционные продухи. Установка вентиляционных продухов А008 в горизонтальные швы не допускается. См. СБР-6.1Ст_1024-А-П-АР// КМ1
7. Уровень земли уточняется после согласования рабочей документации раздела 94-0421-ОК-1_Н-6.1-0-0-ГП.
8. Люки поливочных кранов и пожарных патрубков уточняется после согласования соответствующих разделов ВК.

Изм.	Кол.уч.	Лист	№док.	Подпись	Дата
Разработал	Каплий				29.09.23
Проверил	Собекоб				29.09.23
ГАП	Собекоб				29.09.23
Нач.отдела	Белякоб				29.09.23
Н.контр.	Ивлева				29.09.23

94-0421-ОК-1/Н-6.1-1..4-0-АР4.1

Жилой дом с трансформаторной подстанцией по защитой сооружения гражданской обороны - «крытого» СЗТО с инженерных сетях с благоустройством территории по адресу: г. Москва, внутригородская муниципальная образования Хамовники, Сущевский вал, земельный участок 4/1 (участок 6.1)

Стадия	Лист	Листов
Р	15	

Архитектурные решения. Фасады. Раскладка облицовочного кирпича

Раскладка облицовочного кирпича. Фасад Е-Ш, стилобат


Генпро

Формат А0

Согласовано


Инв. № подл. | Подп. и дата | Взам. инв. №

Фасад в осях 13.4'-1.3'

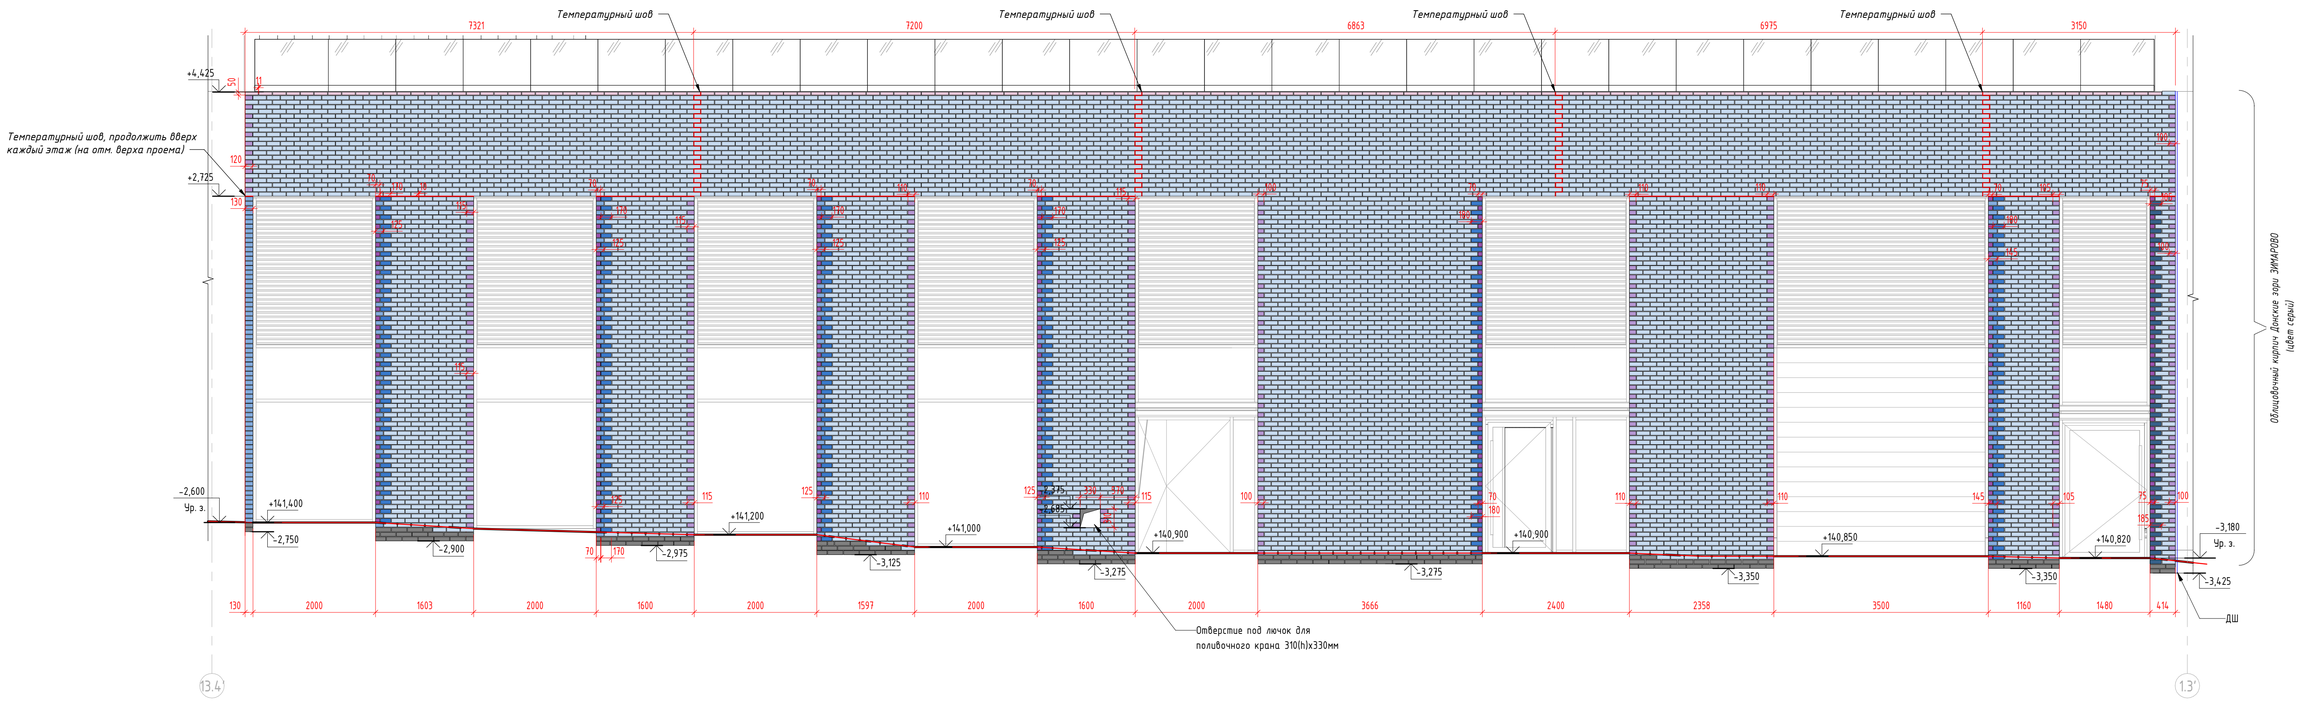

Условные обозначения

- Кирпич облицовочный без обрезки 215x102x65h (тычок)
- Кирпич облицовочный без обрезки 215x102x65h (ложок)
- Кирпич облицовочный с обрезкой по вертикали шириной:
  - 50-90 мм
  - 91-120 мм
  - 121-150 мм
  - 151-180 мм
  - 181-210 мм
- Кирпич облицовочный с обрезкой по вертикали (рустовка)
- Кирпич облицовочный с обрезкой по вертикали (рустовка) шириной:
  - 50-90 мм
  - 91-120 мм
  - 121-150 мм
  - 151-180 мм
  - 181-210 мм
- Кирпич облицовочный с обрезкой по горизонтали
- Кирпич облицовочный с обрезкой по диагонали
- Кирпич керамический полнотелый 250x120x65h, М200, F100
- ДШ — Деформационный шов осадочный

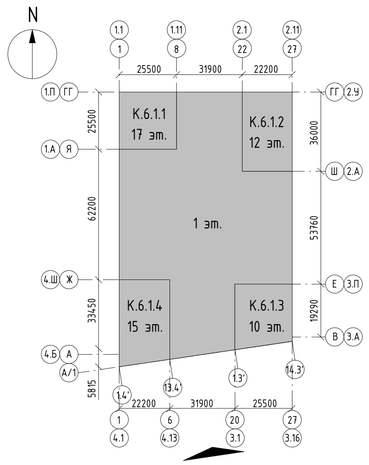

Примечания:

1. Общие данные см. л.1;
2. Вертикальная раскладка облицовочного кирпича дана с учетом горизонтальных швов 10мм.
3. Вертикальные швы 10мм, если не указано иное.
4. Деформационные швы осадочные - 30мм, указаны на чертежах.
5. Горизонтальные температурные швы - скрытые шаг 6-7м, по узлу альбома СБР-6.1Ст_1024-А-П-АР// КМ1. Вертикальные температурные швы - z-образные, 10-15мм, шаг 6-7м.
6. Установкой вентиляционных продухов А008 в вертикальные швы 3-го ряда кладки над каждой горизонтальной направляющей Н150 (Н120, Н90), а также в предпоследний ряд кладки от вышележащей горизонтальной направляющей Н150 (Н120, Н90) устанавливаются вентиляционные продухи А008 из полипропилена, с шагом по горизонтали через каждые 2-4 кирпича. В зоне оконного проема в предпоследний ряд кладки под отливом устанавливаются дополнительные вентиляционные продухи. Установка вентиляционных продухов А008 в горизонтальные швы **не допускается**. См. СБР-6.1Ст_ 1024-А-П-АР// КМ1
7. Уровень земли уточняется после согласования рабочей документации раздела 94-0421-ОК-1_Н-6.1-0-0-ГП.
8. Люки поливочных кранов и пожарных патрубков уточняются после согласования соответствующих разделов ВК.

					94-0421-ОК-1/Н-6.1-1..4-0-АР4.1
					Жилой дом с приспособлением подземной автостоянки под защитное сооружение гражданской обороны - укрытием (ЗСГО) с инженерными сетями и благоустройством территории по адресу: г. Москва, внутригородское муниципальное образование Измайлово, Сиреневый бульвар, земельный участок 4/9 (участок 6.1)
Изм.	Кол.уч.	Лист	№док.	Подпись	Дата
Разработал		Каплий			29.09.23
Проверил		Садеков			29.09.23
ГАП		Садеков			29.09.23
Нач.отдела		Беляков			29.09.23
Н.контр.		Ивлева			29.09.23
Архитектурные решения. Фасады. Раскладка облицовочного кирпича				Стадия	Лист 16 / Листов
				Р	
Раскладка облицовочного кирпича. Фасад 6-20, стилобат				Генпро	

Формат А1


Согласовано

Взам. инв. №


Подп. и дата

Инв. № подл.


Фасад в осях ГГ-А

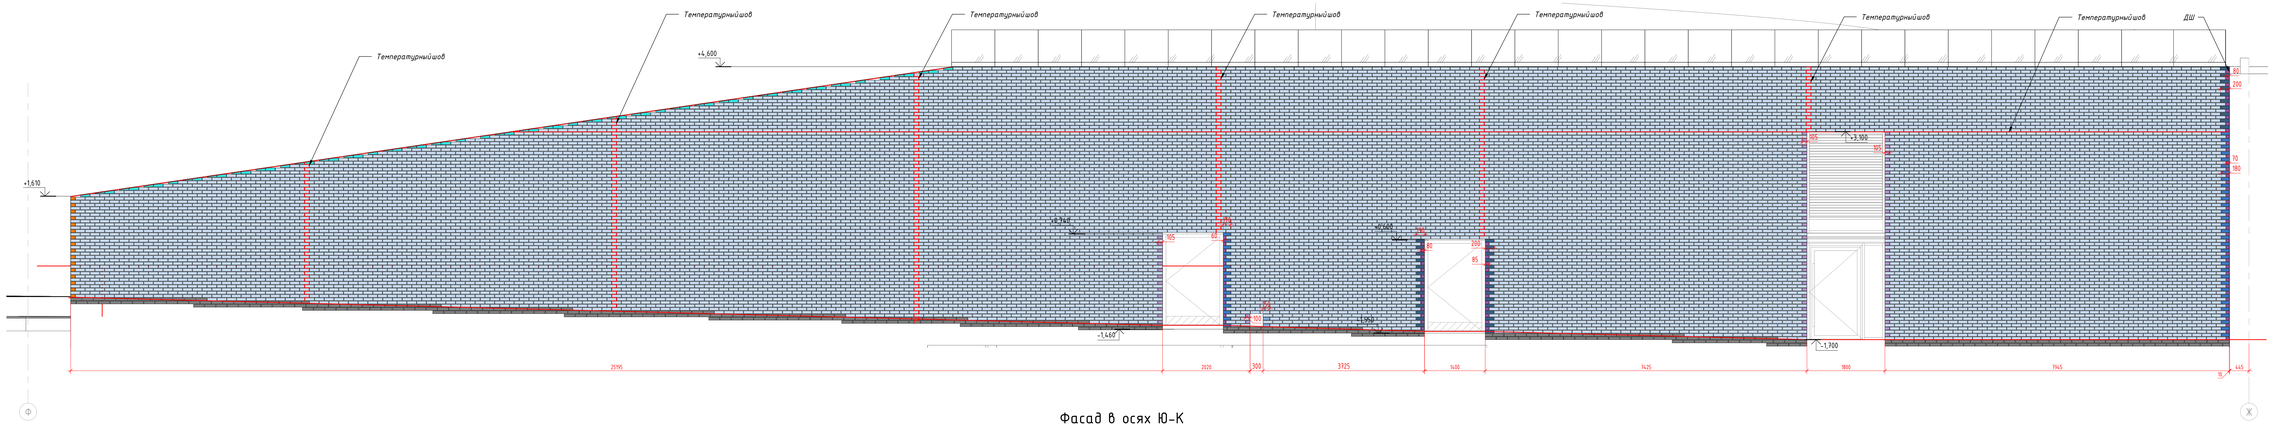


Фасад в осях Ю-К

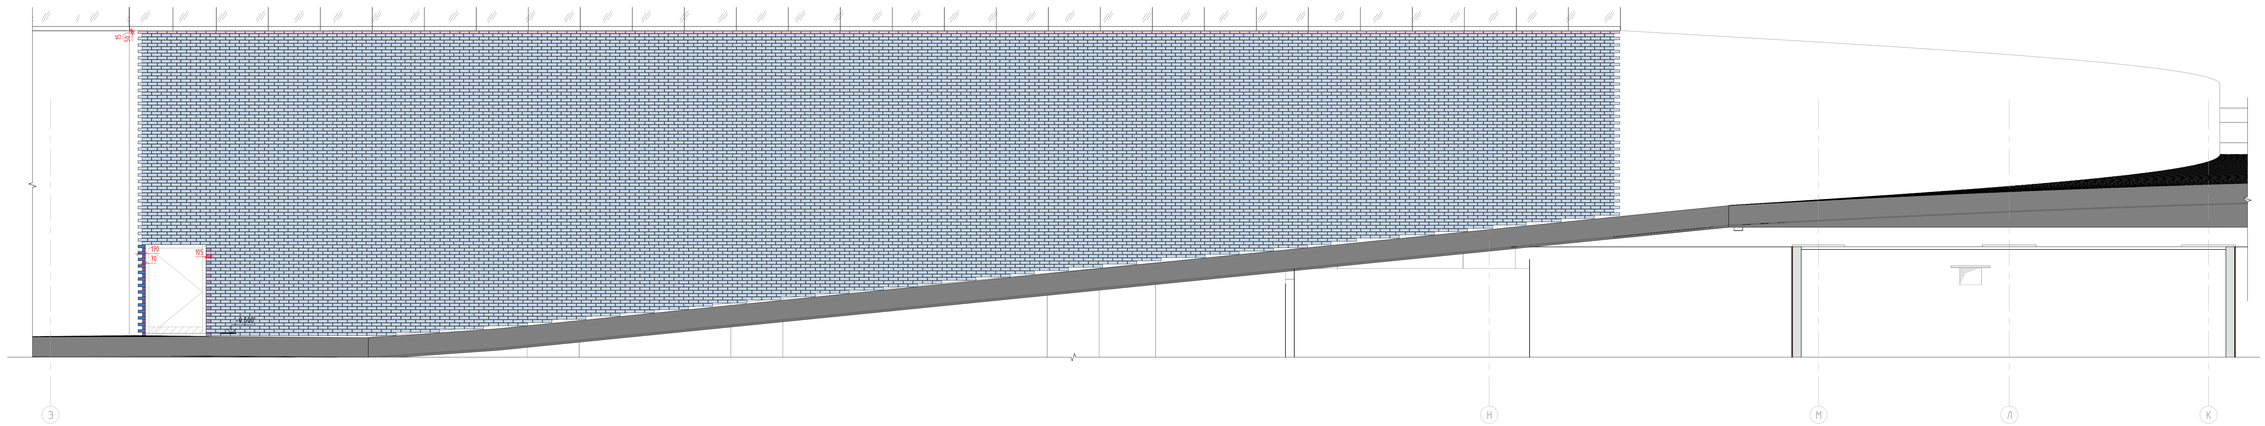


Криволинейный фрагмент рампы в плане 2

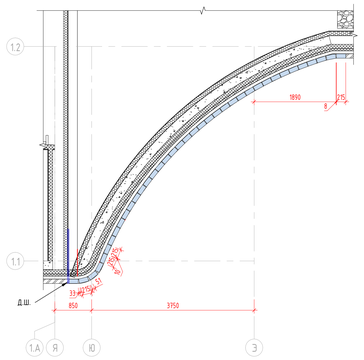

Криволинейный фрагмент рампы в плане

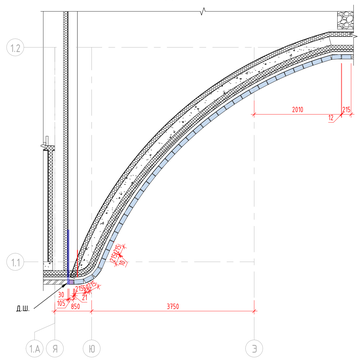


Криволинейный фрагмент рампы в плане 3

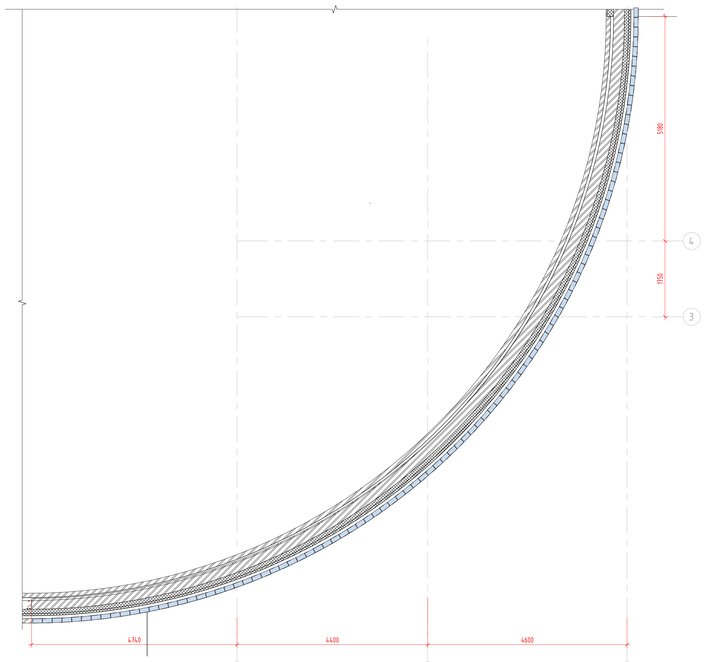

Условные обозначения

- Кирпич облицовочный без обрезки 215x102x65h (тычок)
- Кирпич облицовочный без обрезки 215x102x65h (ложок)
- Кирпич облицовочный с обрезкой по вертикали шириной:
  - 50-90 мм
  - 91-120 мм
  - 121-150 мм
  - 151-180 мм
  - 181-210 мм
- Кирпич облицовочный с обрезкой по вертикали (рустовка)
- Кирпич облицовочный с обрезкой по вертикали (рустовка) шириной:
  - 50-90 мм
  - 91-120 мм
  - 121-150 мм
  - 151-180 мм
  - 181-210 мм
- Кирпич облицовочный с обрезкой по горизонтали
- Кирпич облицовочный с обрезкой по диагонали
- Кирпич керамический полнотелый 250x120x65h, М200, F100
- ДШ — Деформационный шов осадочный

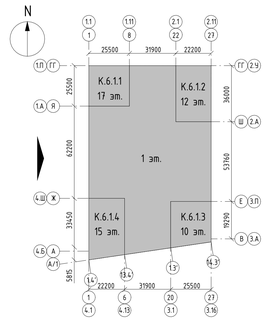

Изм.	Кол.уч.	Лист	№док.	Подпись	Дата
Разработал	Каплий				29.09.23
Проверил	Собянов				29.09.23
ГАП	Собянов				29.09.23
Нач.отдела	Белянов				29.09.23
Н.контр.	Ивлева				29.09.23

94-0421-ОК-1/Н-6.1-1..4-0-АР4.1

Жилой дом с трансформаторной подстанцией по адресу: г. Москва, Внутригородская муниципальная образования Измайлово, Сиреневый бульвар, земельный участок 4/1 (участок 6.1)

Архитектурные решения. Фасады. Раскладка облицовочного кирпича

Стадия	Лист	Листов
Р	17	

Раскладка облицовочного кирпича. Фасад Ю-Ж, стилобат


Генпро

Формат А0


Согласовано

Инв. № подл. | Подп. и дата | Взам. инв. №


Корпус 3 сечение по восточному фасаду

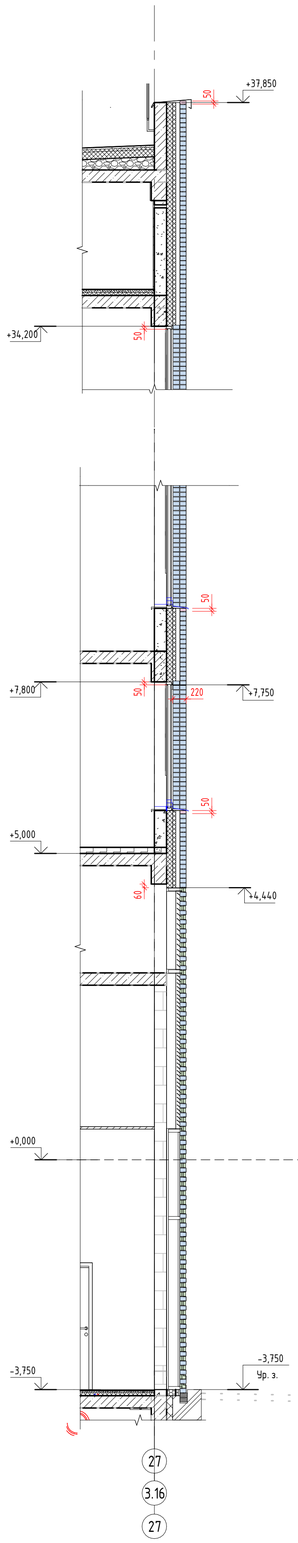


Корпус 2 сечение по восточному фасаду

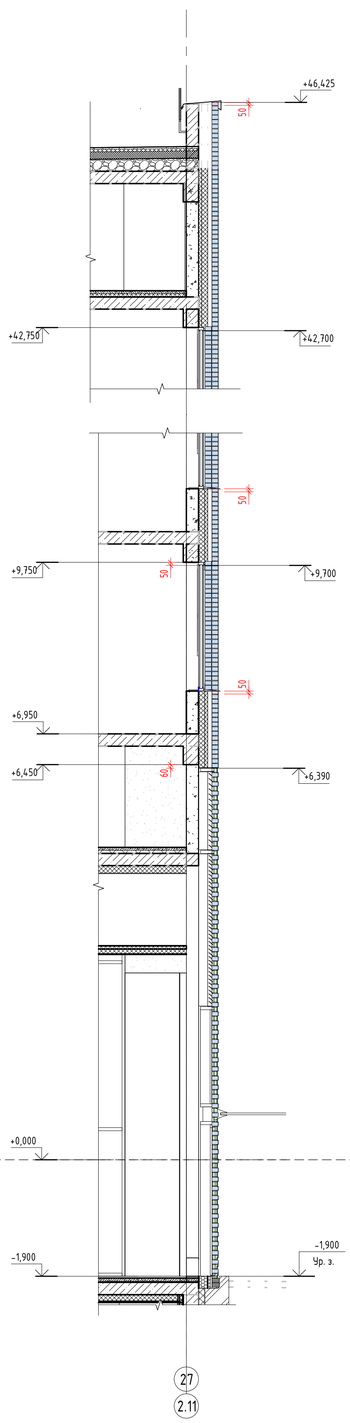


Корпус 2 сечение по северному фасаду

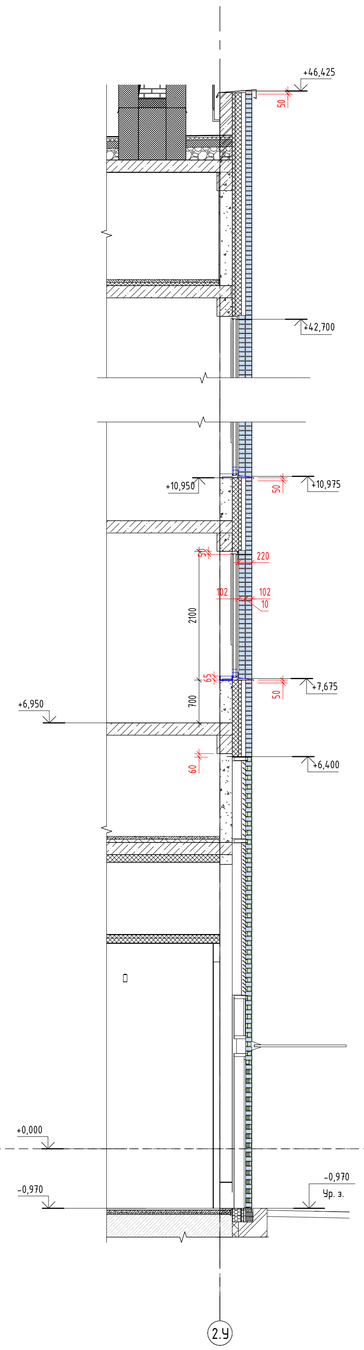

Корпус 1 сечение по северному фасаду

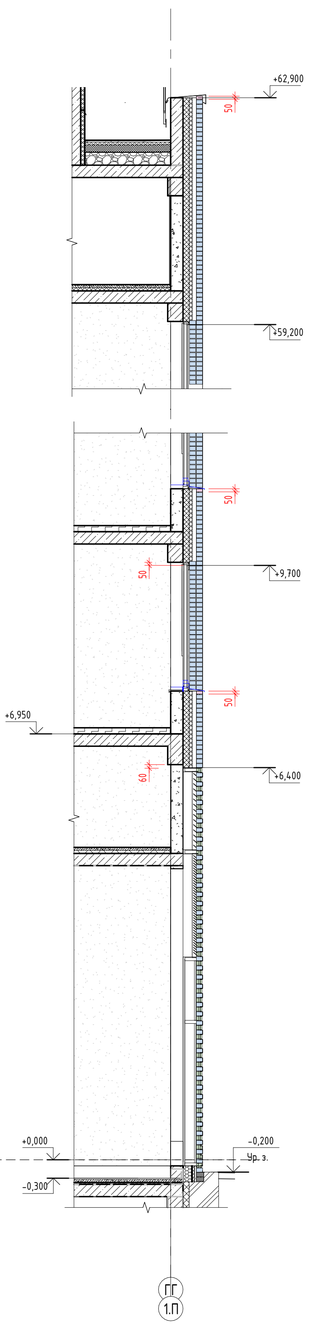


Сечение в месте наесания фасада

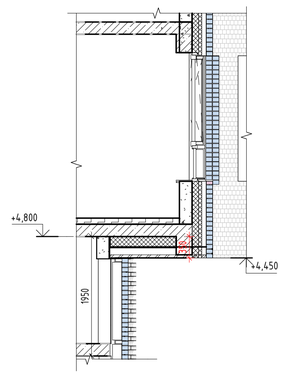

Условные обозначения

- Кирпич облицовочный без обрезки 215x102x65h (тычок)
- Кирпич облицовочный без обрезки 215x102x65h (ложок)
- Кирпич облицовочный с обрезкой по вертикали шириной:
  - 50-90 мм
  - 91-120 мм
  - 121-150 мм
  - 151-180 мм
  - 181-210 мм
- Кирпич облицовочный с обрезкой по вертикали (рустовка)
- Кирпич облицовочный с обрезкой по вертикали (рустовка) шириной:
  - 50-90 мм
  - 91-120 мм
  - 121-150 мм
  - 151-180 мм
  - 181-210 мм
- Кирпич облицовочный с обрезкой по горизонтали
- Кирпич облицовочный с обрезкой по диагонали
- Кирпич керамический полнотелый 250x120x65h, М200, F100
- ДШ — Деформационный шов осадочный

Компоновочная схема

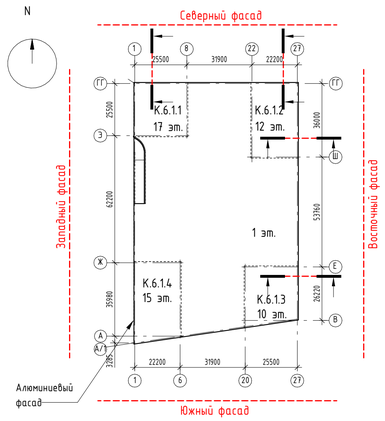

Изм.	Кол.уч.	Лист	№док.	Подпись	Дата
Разработал		Каплий			29.09.23
Проверил		Садеков			29.09.23
ГАП		Садеков			29.09.23
Нач.отдела		Белякова			29.09.23
Н.контр.		Ивлева			29.09.23

94-0421-ОК-1/Н-6.1-1..4-0-АР4.1

Жилой дом с приспособлением подземной автостоянки под защитное сооружение гражданской обороны - культурно-(ЗСГО) с инженерными сетями и благоустройством территории по адресу: г. Москва, внутригородское муниципальное образование Измайлово, Сиреневый бульвар, земельный участок 4/9 (участок 6.1)

Архитектурные решения. Фасады. Расклад облицовочного кирпича	Стадия	Лист	Листов
	Р	18	
Вертикальная раскладка облицовочного кирпич	Генпро		

Формат А1


Согласовано

Взам. инв. №


Подп. и дата

Инв. № подл.


Фрагмент фасада в осях 1.8-1.3

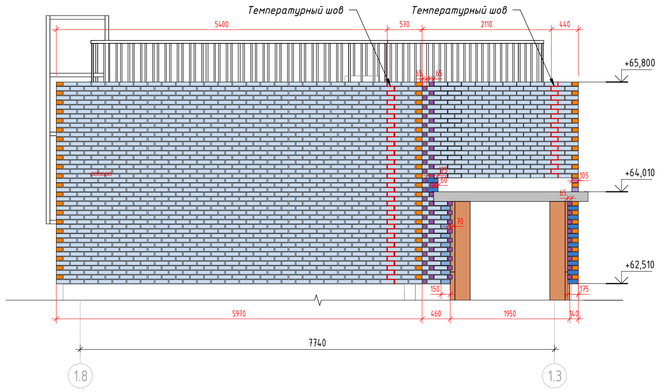


Фрагмент фасада в осях 1.Л-1.Г

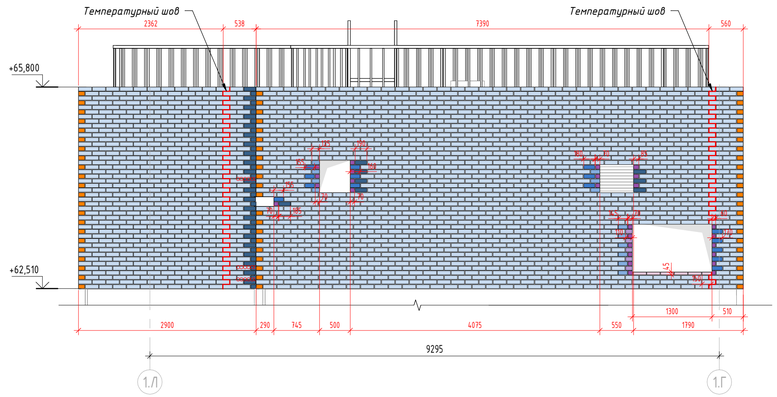


Фрагмент фасада в осях 1.3-1.8

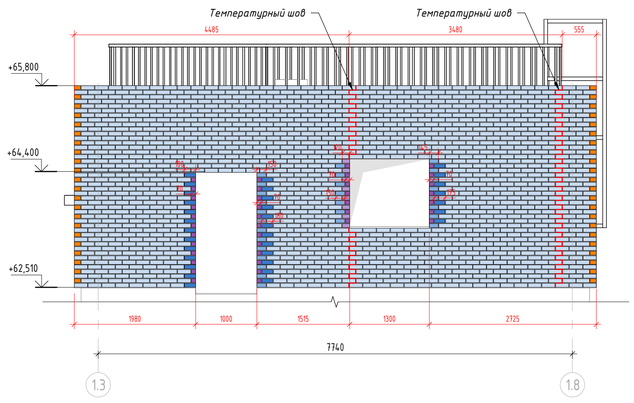

Фрагмент фасада в осях 1.Г-1.Л

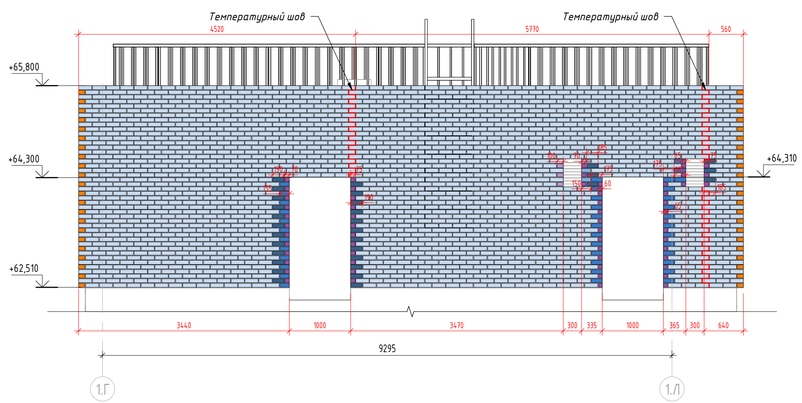

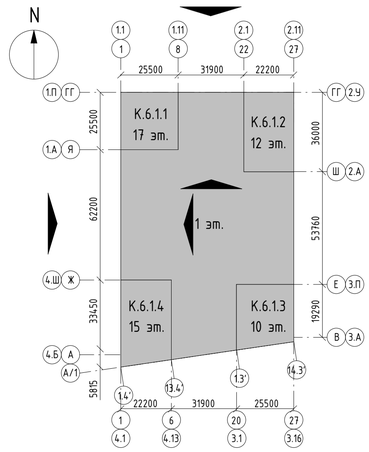

Условные обозначения

- Кирпич облицовочный без обрезки 215x102x65h (тычок)
- Кирпич облицовочный без обрезки 215x102x65h (ложок)
- Кирпич облицовочный с обрезкой по вертикали шириной:
  - 50-90 мм
  - 91-120 мм
  - 121-150 мм
  - 151-180 мм
  - 181-210 мм
- Кирпич облицовочный с обрезкой по вертикали (рустовка)
- Кирпич облицовочный с обрезкой по вертикали (рустовка) шириной:
  - 50-90 мм
  - 91-120 мм
  - 121-150 мм
  - 151-180 мм
  - 181-210 мм
- Кирпич облицовочный с обрезкой по горизонтали
- Кирпич облицовочный с обрезкой по диагонали
- Кирпич керамический полнотелый 250x120x65h, М200, F100
- ДШ — Деформационный шов осадочный

Примечания:

1. Общие данные см. л.1;
2. Вертикальная раскладка облицовочного кирпича дана с учетом горизонтальных швов 10мм.
3. Вертикальные швы 10мм, если не указано иное.
4. Деформационные швы осадочные - 30мм, указаны на чертежах.
5. Горизонтальные температурные швы - скрытые шаг 6-7м, по узлу альбома СБР-6.1Ст_1024-А-П-АР// КМ1. Вертикальные температурные швы - z-образные, 10-15мм, шаг 6-7м.
6. Установкой вентиляционных продухов А008 в вертикальные швы 3-го ряда кладки над каждой горизонтальной направляющей Н150 (Н120, Н90), а также в предпоследний ряд кладки от вышележащей горизонтальной направляющей Н150 (Н120, Н90) устанавливаются вентиляционные продухи А008 из полипропилена, с шагом по горизонтали через каждые 2-4 кирпича. В зоне оконного проема в предпоследний ряд кладки под отливом устанавливаются дополнительные вентиляционные продухи. Установка вентиляционных продухов А008 в горизонтальные швы **не допускается**. См. СБР-6.1Ст_1024-А-П-АР// КМ1
7. Уровень земли уточняется после согласования рабочей документации раздела 94-0421-ОК-1_Н-6.1-0-0-ГП.
8. Люки поливочных кранов и пожарных патрубков уточняются после согласования соответствующих разделов ВК.

Изм.	Кол.уч.	Лист	№док.	Подпись	Дата
Разработал	Каплий				29.09.23
Проверил	Садеков				29.09.23
ГАП	Садеков				29.09.23
Нач.отдела	Беляков				29.09.23
Н.контр.	Иблева				29.09.23

94-0421-ОК-1/Н-6.1-1..4-0-АР4.1

Жилой дом с приспособлением подземной автостоянки под защитное сооружение гражданской обороны - «укрытие» (ЗСГО) с инженерными сетями и благоустройством территории по адресу: г. Москва, внутригородское муниципальное образование Измайлово, Сиреневый бульвар, земельный участок 4/9 (участок 6.1)

Стадия	Лист	Листов
Р	19	

Архитектурные решения. Фасады. Раскладка облицовочного кирпича

Фрагменты фасадов в осях 1.8-1.3, в осях 1.Л-1.Г, в осях 1.3-1.8, в осях 1.Г-1.Л

Генпро

Согласовано


Взам. инв. №

Подп. и дата


Инв. № подл.

Формат А1


Фрагмент фасада в осях 2.Н–2.В

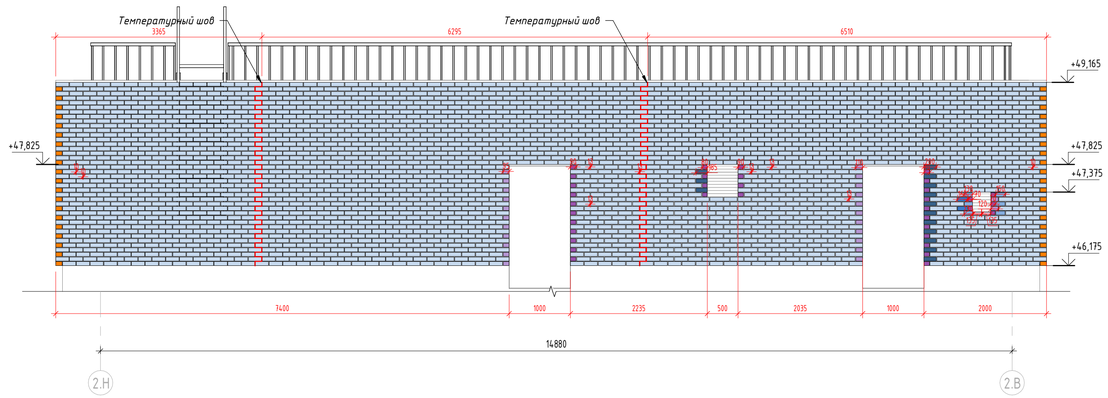


Фрагмент фасада в осях 2.8–2.5

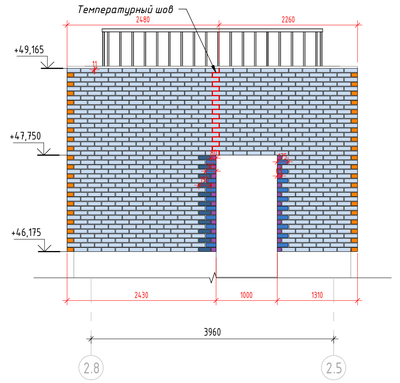


Фрагмент фасада в осях 2.В–2.Н

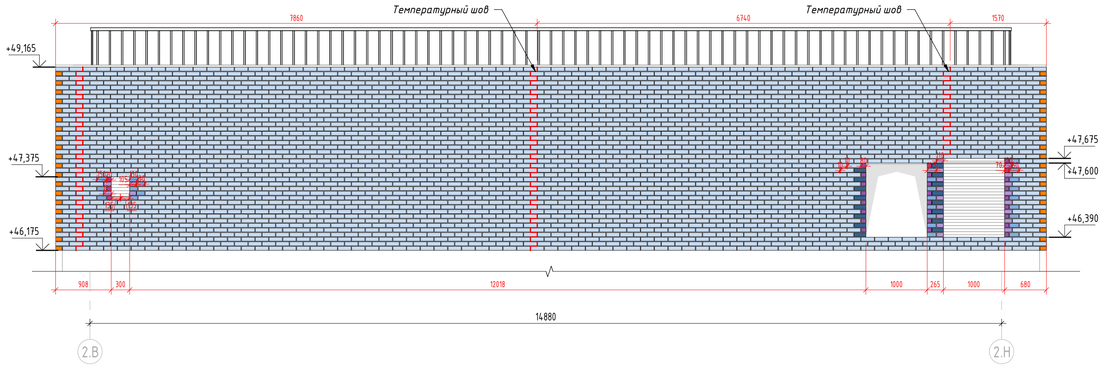

Фрагмент фасада в осях 2.5–2.8

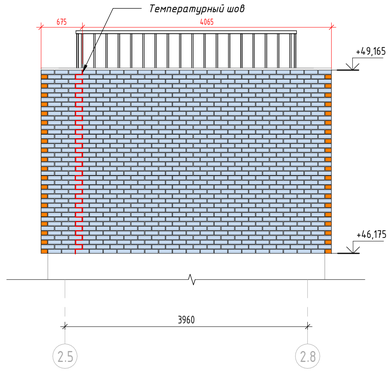

Компоновочная схема

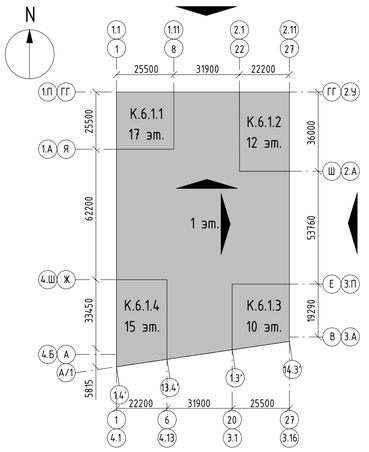

Условные обозначения

- Кирпич облицовочный без обрезки 215x102x65h (тычок)
- Кирпич облицовочный без обрезки 215x102x65h (ложок)
- Кирпич облицовочный с обрезкой по вертикали шириной:
  - 50–90 мм
  - 91–120 мм
  - 121–150 мм
  - 151–180 мм
  - 181–210 мм
- Кирпич облицовочный с обрезкой по вертикали (рустовка)
- Кирпич облицовочный с обрезкой по вертикали (рустовка) шириной:
  - 50–90 мм
  - 91–120 мм
  - 121–150 мм
  - 151–180 мм
  - 181–210 мм
- Кирпич облицовочный с обрезкой по горизонтали
- Кирпич облицовочный с обрезкой по диагонали
- Кирпич керамический полнотелый 250x120x65h, М200, F100
- ДШ — Деформационный шов осадочный

Примечания:

1. Общие данные см. л.1;
2. Вертикальная раскладка облицовочного кирпича дана с учетом горизонтальных швов 10мм.
3. Вертикальные швы 10мм, если не указано иное.
4. Деформационные швы осадочные – 30мм, указаны на чертежах.
5. Горизонтальные температурные швы – скрытые шаг 6–7м, по узлу альбома СБР-6.1Ст_1024-А-П-АР// КМ1. Вертикальные температурные швы – z–образные, 10–15мм, шаг 6–7м.
6. Установкой вентиляционных продухов А008 в вертикальные швы 3–го ряда кладки над каждой горизонтальной направляющей Н150 (Н120, Н90), а также в предпоследний ряд кладки от вышележащей горизонтальной направляющей Н150 (Н120, Н90) устанавливаются вентиляционные продухи А008 из полипропилена, с шагом по горизонтали через каждые 2–4 кирпича. В зоне оконного проема в предпоследний ряд кладки под отливом устанавливаются дополнительные вентиляционные продухи. Установка вентиляционных продухов А008 в горизонтальные швы **не допускается**. См. СБР-6.1Ст_1024-А-П-АР// КМ1
7. Уровень земли уточняется после согласования рабочей документации раздела 94-0421-ОК-1_Н-6.1-0-0-ГП.
8. Люки поливочных кранов и пожарных патрубков уточняются после согласования соответствующих разделов ВК.

Изм.	Кол.уч.	Лист	№док.	Подпись	Дата
Разработал	Каплий				29.09.23
Проверил	Садеков				29.09.23
ГАП	Садеков				29.09.23
Нач.отдела	Беляков				29.09.23
Н.контр.	Ивлева				29.09.23

94-0421-ОК-1/Н-6.1-1..4-0-АР4.1

Жилой дом с приспособлением подземной автостоянки под защитное сооружение гражданской обороны - «курятник» (ЗГО) с инженерными сетями и благоустройством территории по адресу: г. Москва, внутригородское муниципальное образование Измайлово, Сиреневый бульвар, земельный участок 4/9 (участок 6.1)

Архитектурные решения. Фасады. Раскладка облицовочного кирпича

Стадия	Лист	Листов
Р	20	

Фрагменты фасадов в осях 2.Н–2.В, в осях 2.8–2.5, в осях 2.В–2.Н, в осях 2.5–2.8

Генпро

Согласовано


Взам. инв. №

Подп. и дата


Инв. № подл.

Формат А1


Фрагмент фасада в осях 3.5-3.11

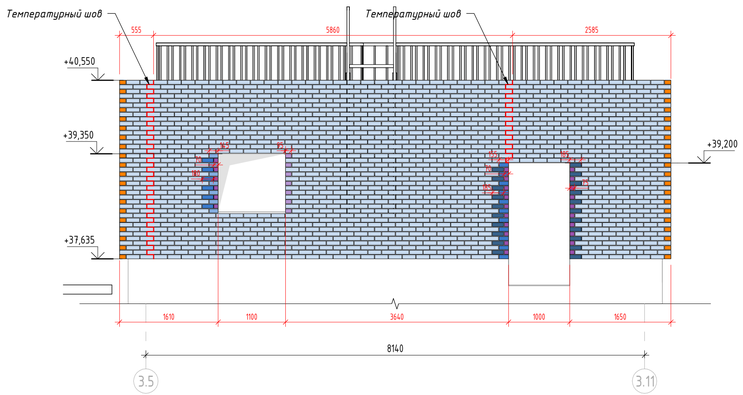


Фрагмент фасада в осях 3.Г-3.Н

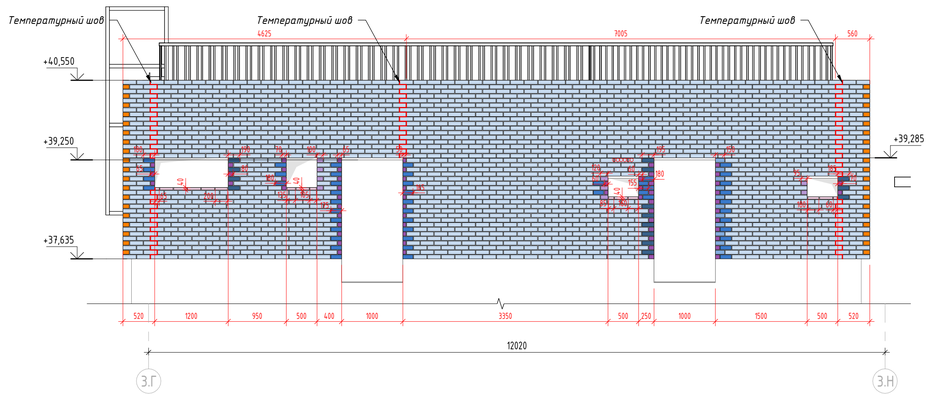


Фрагмент фасада в осях 3.11-3.5

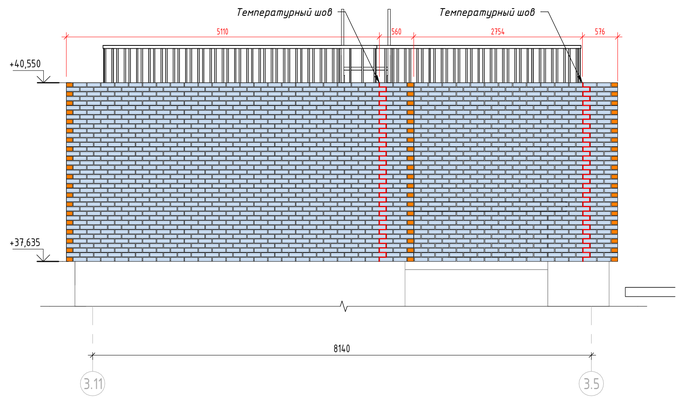

Фрагмент фасада в осях 3.Н-3.Г

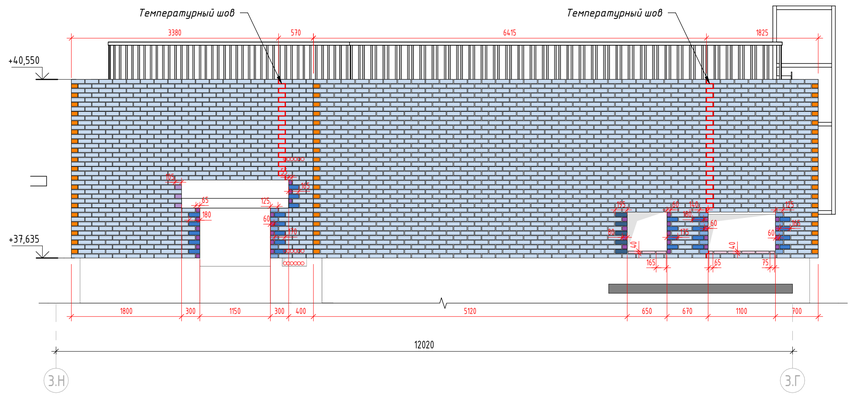

Компоновочная схема

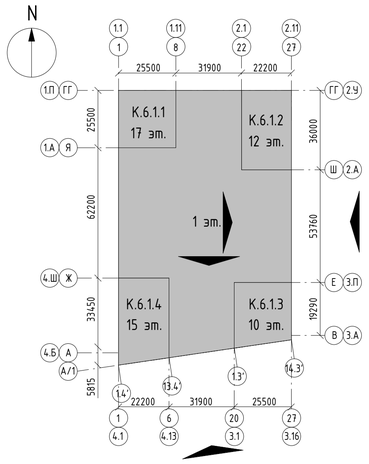

Условные обозначения

- Кирпич облицовочный без обрезки 215x102x65h (тычок)
- Кирпич облицовочный без обрезки 215x102x65h (ложок)
- Кирпич облицовочный с обрезкой по вертикали шириной:
  - 50-90 мм
  - 91-120 мм
  - 121-150 мм
  - 151-180 мм
  - 181-210 мм
- Кирпич облицовочный с обрезкой по вертикали (рустовка)
- Кирпич облицовочный с обрезкой по вертикали (рустовка) шириной:
  - 50-90 мм
  - 91-120 мм
  - 121-150 мм
  - 151-180 мм
  - 181-210 мм
- Кирпич облицовочный с обрезкой по горизонтали
- Кирпич облицовочный с обрезкой по диагонали
- Кирпич керамический полнотелый 250x120x65h, М200, F100
- ДШ — Деформационный шов осадочный

Примечания:

1. Общие данные см. л.1;
2. Вертикальная раскладка облицовочного кирпича дана с учетом горизонтальных швов 10мм.
3. Вертикальные швы 10мм, если не указано иное.
4. Деформационные швы осадочные - 30мм, указаны на чертежах.
5. Горизонтальные температурные швы - скрытые шаг 6-7м, по узлу альбома СБР-6.1Ст_1024-А-П-АР// КМ1. Вертикальные температурные швы - z-образные, 10-15мм, шаг 6-7м.
6. Установкой вентиляционных продухов А008 в вертикальные швы 3-го ряда кладки над каждой горизонтальной направляющей Н150 (Н120, Н90), а также в предпоследний ряд кладки от вышележащей горизонтальной направляющей Н150 (Н120, Н90) устанавливаются вентиляционные продухи А008 из полипропилена, с шагом по горизонтали через каждые 2-4 кирпича. В зоне оконного проема в предпоследний ряд кладки под отливом устанавливаются дополнительные вентиляционные продухи. Установка вентиляционных продухов А008 в горизонтальные швы **не допускается**. См. СБР-6.1Ст_1024-А-П-АР// КМ1
7. Уровень земли уточняется после согласования рабочей документации раздела 94-0421-ОК-1_Н-6.1-0-ГП.
8. Люки поливочных кранов и пожарных патрубков уточняются после согласования соответствующих разделов ВК.

						94-0421-ОК-1/Н-6.1-1..4-0-АР4.1	
						Жилой дом с приспособлением подземной автостоянки под защитное сооружение гражданской обороны - «укрытие» (ЗСГО) с инженерными сетями и благоустройством территории по адресу: г. Москва, внутригородское муниципальное образование Измайлово, Сиреневый бульвар, земельный участок 4/9 (участок 6.1)	
Изм.	Кол.уч.	Лист	№док.	Подпись	Дата		
Разработал		Каплий			29.09.23	Архитектурные решения. Фасады. Раскладка облицовочного кирпича	Стадия: Р; Лист: 21; Листов:
Проверил		Садеков			29.09.23		
ГАП		Садеков			29.09.23		
Нач.отдела		Беляков			29.09.23		
Н.контр.		Ивлева			29.09.23	Фрагменты фасадов в осях 3.5-3.11, 3.11-3.5, 3.Г-3.Н, 3.Н-3.Г	Генпро

Согласовано

Взам. инв. №

Подп. и дата

Инв. № подл.

Формат А1