МФС | Генеральный Подрядчик

Общество с ограниченной
ответственностью
«Генеральный подрядчик - МФС»
ул. Рябиновая, д. 22А, стр. 2, Москва, 121471

ОКПО 75321383 ОГРН 1047796934195
ИНН 7704539433 КПП 772901001

Тел.: +7 495 505-97-33, доб. 4101
E-mail: sekretariat-mfs@pik.ru

Застройщик – Московский фонд реновации жилой застройки (94-0421-ОК-1/Н от 01.07.2021)

Строительство объектов в соответствии с проектом планировки территории по адресу: Сиреневый бульвар, вл. 4 района Измайлово города Москвы

"Жилой дом с приспособлением подземной автостоянки под защитное сооружение гражданской обороны - "укрытие" (ЗСГО) с инженерными сетями и благоустройством территории по адресу: г. Москва, внутригородское муниципальное образование Измайлово, Сиреневый бульвар, земельный участок 4/9 (участок 6.2)"

РАБОЧАЯ ДОКУМЕНТАЦИЯ

АРХИТЕКТУРНЫЕ РЕШЕНИЯ. ФАСАДЫ

94-0421-ОК-1/Н-6.2-1..4-0-АР4

2024

МФС | Генеральный Подрядчик

Общество с ограниченной ответственностью
«Генеральный подрядчик - МФС»
ул. Рябиновая, д. 22А, стр. 2, Москва, 121471

ОКПО 75321383 ОГРН 1047796934195
ИНН 7704539433 КПП 772901001

Тел.: +7 495 505-97-33, доб. 4101
E-mail: sekretariat-mfs@pik.ru

Застройщик – Московский фонд реновации жилой застройки (94-0421-ОК-1/Н от 01.07.2021)

Строительство объектов в соответствии с проектом планировки территории по адресу: Сиреневый бульвар, вл. 4 района Измайлово города Москвы

"Жилой дом с приспособлением подземной автостоянки под защитное сооружение гражданской обороны - "укрытие" (ЗСГО) с инженерными сетями и благоустройством территории по адресу: г. Москва, внутригородское муниципальное образование Измайлово, Сиреневый бульвар, земельный участок 4/9 (участок 6.2)"

РАБОЧАЯ ДОКУМЕНТАЦИЯ

АРХИТЕКТУРНЫЕ РЕШЕНИЯ. ФАСАДЫ

94-0421-ОК-1/Н-6.2-1..4-0-АР4

2024

Взам. инв. №

Подпись и дата

Инв. № подл.

ООО «ГЕНПРОЕКТ»

Заказчик – ООО «ГП-МФС»

Жилой дом с приспособлением подземной автостоянки под защитное сооружение гражданской обороны – «укрытие» (ЗСГО) с инженерными сетями и благоустройством территории по адресу: г. Москва, внутригородское муниципальное образование Измайлово, Сиреневый бульвар, земельный участок 4/9 (участок 6.2)

РАБОЧАЯ ДОКУМЕНТАЦИЯ

Архитектурные решения. Фасады

94-0421-ОК-1/Н-6.2-1..4-0-АР4

Руководитель бюро Д.О. Макаров

Главный инженер проекта Д.А. Крюков

2024

Взам. инв. №.

Подп. и дата

Инв. № подл.

Ведомость рабочих чертежей основного комплекта

Лист	Наименование	Примечание
1	Общие данные	
2	Фасад 8 осях 4.1-3.13	
3	Фасад 8 осях 2.С-4.А	
4	Фасад 8 осях 1.13-2.1	
5	Фасад 8 осях 3.А-1.П	
6	Фасад 8 осях 4.А-2.С	
7	Фасад 8 осях 1.П-3.А	
8	Фасад 8 осях 3.13-4.1	
9	Фасад 8 осях 2.1-1.13	
10	Фрагмент фасада 1 8 осях 4.1-4.12	
11	Фрагмент фасада 2 8 осях 4.12-3.1	
12	Фрагмент фасада 3 8 осях 3.1-3.13	
13	Фрагмент фасада 4 8 осях 2.С-2.А	
14	Фрагмент фасада 5 8 осях 2.А-4.Р	
15	Фрагмент фасада 6 8 осях 4.Р-4.А	
16	Фрагмент фасада 7 8 осях 1.13-1.1	
17	Фрагмент фасада 8 8 осях 1.1-2.12	
18	Фрагмент фасада 9 8 осях 2.12-2.1	
19	Фрагмент фасада 10 8 осях 3.А-3.Н	
20	Фрагмент фасада 11 8 осях 3.Н-1.А	
21	Фрагмент фасада 12 8 осях 1.А-1.П	
22	Фрагмент фасада 1.1 8 осях 1.13-1.1	
23	Фрагмент фасада 1.2 8 осях 1.13-2.1	
24	Фрагменты фасада 1.3 8 осях 14-13, 1.9 8 осях Ш-Ю, 1.12 8 осях Ю-Ш	
25	Фрагменты фасада 1.4 Лоджия1, 1.5 Лоджия2, 1.6 Лоджия3	
25.1	Узлы по балконам	
26	Фрагмент фасада 1.7 8 осях 1.А-1.П	
27	Фрагмент фасада 1.8 8 осях 1.А-1.П	
28	Фрагмент фасада 1.10 8 осях 1.П-1.А	
29	Фрагмент фасада 1.11 8 осях 1.П-1.А	
30	Фрагмент фасада 1.13 8 осях 1.1-1.13	
31	Фрагмент фасада 1.14 8 осях 1.1-1.13	
32	Фрагмент фасада 2.1 8 осях 2.С-2.А	
33	Фрагмент фасада 2.2 8 осях 2.С-2.А	
34	Фрагменты фасада 2.3 8 осях Ш-Ч, 2.6 8 осях 3-2, 2.9 8 осях Ч-Ш, 2.12 8 осях 2-3	
35	Фрагмент фасада 2.4 8 осях 2.12-2.1	
36	Фрагмент фасада 2.5 8 осях 2.12-2.1	
37	Фрагмент фасада 2.7 8 осях 2.А-2.С	
38	Фрагмент фасада 2.8 8 осях 2.А-2.С	
39	Фрагмент фасада 2.10 8 осях 2.1-2.12	
40	Фрагмент фасада 2.11 8 осях 2.1-2.12	
41	Фрагмент фасада 3.1 8 осях 3.1-3.13	
42	Фрагмент фасада 3.2 8 осях 3.1-3.13	
43	Фрагменты фасада 3.3 8 осях 13-14, 3.6 8 осях В-Г, 3.9 8 осях Г - В	
44	Фрагмент фасада 3.4 8 осях 3.А - 3.Н	
45	Фрагмент фасада 3.5 8 осях 3.А - 3.Н	
46	Фрагмент фасада 3.7 8 осях 3.Н - 3.А	
47	Фрагмент фасада 3.8 8 осях 3.Н - 3.А	
48	Фрагмент фасада 3.10 8 осях 3.13 - 3.1	
49	Фрагмент фасада 3.11 8 осях 3.13 - 3.1	
50	Фрагмент фасада 4.1 8 осях 4.1-4.12	
51	Фрагмент фасада 4.2 8 осях 4.1-4.12	
52	Фрагменты фасада 4.3 8 осях 2-3, 4.6 8 осях Г-В, 4.9 8 осях В-Г	
53	Фрагмент фасада 4.4 8 осях 4.Р-4.А	
54	Фрагмент фасада 4.5 8 осях 4.Р-4.А	
55	Фрагмент фасада 4.7 8 осях А.4-4.Р	
56	Фрагмент фасада 4.8 8 осях А.4-4.Р	
57	Фрагмент фасада 4.10 8 осях 4.12-4.1	
58	Фрагмент фасада 4.11 8 осях 4.12-4.1	
59	Узлы 1	
60	Узлы 2	
61	Ведомость материалов отделки фасадов. Ведомость отливов	
62	Устройство прохода кабеля освещения на стилобат	

Ведомость основных комплектов рабочих чертежей

Обозначение	Наименование	Примечание
94-0421-ОК-1/Н-6.2-1.4-0-АР0	Архитектурные решения. Подземный этаж.	
94-0421-ОК-1/Н-6.2-1.4-0-АР1.1	Архитектурные решения. Первый этаж.	
94-0421-ОК-1/Н-6.2-1.4-0-АР1.2	Архитектурные решения. Первый этаж. Ведомости отделки и экспликации полов	
94-0421-ОК-1/Н-6.2-1.4-0-АР1.3	Архитектурные решения. Первый этаж. Заполнение проемов: светопрозрачные конструкции	
94-0421-ОК-1/Н-6.2-1-1-АР2.1	Архитектурные решения. Типовые этажи. Корпус 1	
94-0421-ОК-1/Н-6.2-2-1-АР2.1	Архитектурные решения. Типовые этажи. Корпус 2	
94-0421-ОК-1/Н-6.2-3-1-АР2.1	Архитектурные решения. Типовые этажи. Корпус 3	
94-0421-ОК-1/Н-6.2-4-1-АР2.1	Архитектурные решения. Типовые этажи. Корпус 4	
94-0421-ОК-1/Н-6.2-1.4-1-АР2.2	Архитектурные решения. Типовые этажи. Ведомости отделки и экспликации полов.	
94-0421-ОК-1/Н-6.2-1-1-АР2.3	Архитектурные решения. Типовые этажи. Заполнение проемов: светопрозрачные конструкции. Корпус 1	
94-0421-ОК-1/Н-6.2-2-1-АР2.3	Архитектурные решения. Типовые этажи. Заполнение проемов: светопрозрачные конструкции. Корпус 2	
94-0421-ОК-1/Н-6.2-3-1-АР2.3	Архитектурные решения. Типовые этажи. Заполнение проемов: светопрозрачные конструкции. Корпус 3	
94-0421-ОК-1/Н-6.2-4-1-АР2.3	Архитектурные решения. Типовые этажи. Заполнение проемов: светопрозрачные конструкции. Корпус 4	
94-0421-ОК-1/Н-6.2-1.4-0-АР3	Архитектурные решения. Кровля стилобата	
94-0421-ОК-1/Н-6.2-1-1-АР3	Архитектурные решения. Чердак. Кровля. Корпус 1	
94-0421-ОК-1/Н-6.2-2-1-АР3	Архитектурные решения. Чердак. Кровля. Корпус 2	
94-0421-ОК-1/Н-6.2-3-1-АР3	Архитектурные решения. Чердак. Кровля. Корпус 3	
94-0421-ОК-1/Н-6.2-4-1-АР3	Архитектурные решения. Чердак. Кровля. Корпус 4	
94-0421-ОК-1/Н-6.2-1.4-0-АР4	Архитектурные решения. Фасады	

Ведомость спецификаций

Лист	Наименование	Примечание
59	Спецификация элементов ниши поливочного крана. Спецификация элементов ниши 2-х пожарных патрубков	

Ведомость ссылочных и прилагаемых документов

Обозначение	Наименование	Примечание
ГОСТ 21519-2003	Межгосударственный стандарт. Блоки оконные из алюминиевых сплавов	
ГОСТ 30971-2012	Межгосударственный стандарт. Швы монтажные узлов примыкания оконных блоков к стеновым проемам	
ЖД-ТАС-РЕН-АР-ТУ.ПЗ.1	Альбом типовых узлов. Подземный и первый этажи. Часть 1	
ЖД-ТАС-РЕН-АР-ТУ.ПЗ.1	Альбом типовых узлов. Подземный и первый этажи. Часть 1	
ЖД-ТАС-РЕН-АР-ТУ.ПЗ.2	Альбом типовых узлов. Подземный и первый этажи. Часть 2	
ЖД-ТАС-РЕН-АР-ТУ.ПЗ.3	Альбом типовых узлов. Подземный и первый этажи. Часть 3	
ЖД-ТА-РЕН-АР-ОП	Альбом строительных конструкций и материалов. Отделка помещений	
ЖД-ТАС-РЕН-АР-ВК.П	Альбом строительных конструкций и материалов. Полы	
ГОСТ 13177-93	Материалы и изделия строительные теплоизоляционные. Методы испытаний.	

Облицовочные материалы фасадов

Облицовка фасадов по системе "CUUBER" (или аналог) производится с использованием кирпича и кладочной смеси следующих марок (или согласованные аналоги):

- Облицовочный кирпич Донские зори БОРОДИНО 0,5WDF (Артикул: W007/2. Формат: Узкий 0,5 WDF. Размер: 215x50x65 мм. Страна: Россия. Вес:1,25 кг. Цвет: бордовый приближен к RAL 8012. Поверхность: рифленая. Пустотность: полнотелый) на сухой кладочной смеси с трассом для лицевого кирпича, графитово-чёрный, производитель Sievert (Quick Mix) артикул 72138 VK 01.H
- Облицовочный кирпич Донские зори БОРОДИНО (Артикул: W007. Формат: Европейский WDF. Размер: 215x102x65 мм. Страна: Россия. Вес:2,50 кг. Цвет: бордовый приближен к RAL 8012. Поверхность: рифленая. Пустотность: полнотелый) на сухой кладочной смеси с трассом для лицевого кирпича, графитово-чёрный, производитель Sievert (Quick Mix) артикул 72138 VK 01.H
- Облицовочный кирпич Донские зори ВОЛХОНКА 0,5WDF (Артикул: W077/2. Формат: Узкий 0,5 WDF. Размер: 215x50x65 мм. Страна: Россия. Вес: 1,25 кг. Цвет: красный приближен к RAL 8004. Поверхность: рифленая. Пустотность: полнотелый) на сухой кладочной смеси с трассом для лицевого кирпича, графитово-серый, производитель Sievert (Quick Mix) артикул 72149 VK 01. DG
- Облицовочный кирпич Донские зори ВОЛХОНКА (Артикул: W077. Формат: Европейский WDF. Размер: 215x102x65 мм. Страна: Россия. Вес: 2,50 кг. Цвет: красный приближен к RAL 8004. Поверхность: рифленая. Пустотность: полнотелый) на сухой кладочной смеси с трассом для лицевого кирпича, графитово-серый, производитель Sievert (Quick Mix) артикул 72149 VK 01. DG

Применяемый сорт кирпича должен иметь протокол испытаний и техническое свидетельство Госстроя РФ.

Ширину вертикального шва принять не менее 8мм и не более 15мм; ширину горизонтального шва принять 10мм (+2мм)

Необходимость деформационных швов на фасаде определяется в рамках разработки КМД, с учетом особенностей подсистемы и технологических требований. Места расположения деформационных швов определяется фирмой-подрядчиком и согласовывается с Авторами проекта.

Облицовка фасадов по системе "U-kon" (или аналог) производится с использованием композитных алюминиевых кассет "Алюминстрой" (или согласованные аналоги) - кассеты из листового алюминия матовые, RAL 9003

До начала монтажных работ на объекте, выполнить предварительную раскладку (МОКАП) и согласовать ее с Заказчиком и Авторами проекта. Обратить внимание, что: по результатам рассмотрения МОКАПа возможна замена тех или иных материалов, уточнение стыковочных узлов и схем раскладки.

Общие указания

1. Комплект рабочей документации выполнен на основании утвержденной проектной документации «Жилой дом с приспособлением подземной автостоянки под защитное сооружение гражданской обороны – «укрытие» (ЗСГО) с инженерными сетями и благоустройством территории по адресу: г. Москва, внутригородское муниципальное образование Измайлово, Сиреневый бульвар, земельный участок 4/9 (участок 6.2) , договора на выполнение проектных работ № 94-0421-ОК-1/Н от 01.07.2021 г и в соответствии с техническим заданием Заказчика, положительного заключения Государственной экспертизы ГАУ "МОСГОСЭКСПЕРТИЗА"
2. Рабочая документация соответствует заданию на проектирование, выданным техническим условиям, согласованными в установленном порядке СТУ по пожарной безопасности и СТУ на проектирование и строительство, нормы обязательные к применению принимаются по ПП РФ №914 от 20.06.2022 г.;
3. Технические решения, принятые в рабочей документации, соответствуют требованиям экологических , санитарно-гигиенических , противопожарных норм, действующих на территории РФ, и обеспечивают безопасную для жизни и здоровья людей эксплуатацию объекта при соблюдении предусмотренных чертежами мероприятий.
4. За относительную отм. 0,000 принята абсолютная отметка 141,7 м;
5. Эксплуатационные требования, предъявляемые к проектируемому зданию:
   - Уровень ответственности – II нормальный (в соответствии с ч.1 ст.4 Федерального закона от 30 декабря 2009 года № 384-ФЗ «Технический регламент о безопасности зданий и сооружений»);
   - Степень огнестойкости – I;
   - Класс конструктивной пожарной опасности – С0;
   - Класс пожарной опасности строительных конструкций – К0;
   - Класс функциональной пожарной опасности:
   - Ф1.3 – многоквартирные жилые дома;
   - Ф4.3; Ф3.5 – встроенные нежилые помещения общественного назначения;
   - Ф3.1– встроенные помещения магазина;
   - Ф3.2 – встроенные помещения ресторана;
   - Ф5.1 – помещения технического назначения;
   - Ф5.2 – стоянки для автомобилей без технического обслуживания и ремонта, блоки кладовых жильцов, помещения хранения уборочной техники с возможностью временного размещения ТКО.
6. Данный раздел включает в себя архитектурные решения фасада: фрагменты и сечения по стенам надземной части; ведомость расхода основных строительных материалов; схему применения облицовочных материалов. В чертежах указаны пироги стен, указаны декоративные элементы фасада.
7. Стены корпусов 6.2.2, 6.2.3, 6.2.4, стилобата выше ур. земли – вентилируемый фасад на подсистеме «CUUBER» (или аналог) с двухслойным минераловатным утеплителем на основе базальт- минеральная вата Технониколь Технофент Стандарт, плотностью =72-88кг/м3, общей толщиной 150 мм (или аналог).

Стены корпуса 6.2.1 выше ур. земли – вентилируемый фасад на подсистеме "U-kon" с двухслойным минераловатным утеплителем на основе базальта - Технониколь Технофент Н толщиной 100 мм, плотностью 36 кг/м3 или аналог, Технониколь Технофент Стандарт, плотностью 72-88 кг/м3, толщиной 50 мм или аналог (наружный и внутренний слои соответственно).

При выполнении работ руководствоваться альбомом технических решений "Технониколь"

8. Фасады – сертифицированная навесная фасадная система с воздушным зазором (НФС) К0 аналог на металлической подсистеме с утеплителем из минераловатных плит с отделочными материалами. Монтаж фасадов выполнять после установки витражей и оконных и дверных блоков.
9. При производстве работ соблюдать требование СП 70.13330.2012 "Несущие и ограждающие конструкции. Актуализированная редакцияСНиП 3.03.01-87"
10. Маркировочные схемы фасадов являются заданием для разработки альбома деталировочных чертежей, выполняемых фирмами-подрядчиками.
11. Все узлы разрабатываются фирмами-подрядчиками и в обязательном порядке согласовываются с Авторами проекта. В случае исполнения фирмами-подрядчиками работ без согласованных Авторами проекта чертежей, ответственность за выявление неточностей при монтаже несет фирма-исполнитель.
12. Размеры вспомогательных конструкций расчитываются конструкторами фирм-подрядчиков, в рамках альбомов КМД.
13. Узлы устройства подшивки выступающих частей здания см. альбом по КМД фирмы-производителя работ.
14. Все изделия из прокатной стали и металла перед монтажом обработать антикоррозийными составами.
15. Выполнить гидроизоляцию цокольной части здания, а так же примыкания к кровлям пристроек в соответствии с узлами текущего раздела и руководством по применению материалов и техническими решениями фирмы-производителя Технониколь.
16. Все размеры перед началом строительных и проектных работ уточнить по месту. О несоответствии сообщить Заказчику и разработчикам РД.
17. Все указанные в рабочих чертежах изделия, конструкции и материалы, используемые при строительстве, должны быть сертифицированы, в случае, если по действующему на момент строительства законодательству они принадлежат обязательной сертификации, в отношении гигиенической и (или) пожарной безопасности и (или) сертификации на соответствие государственным стандартам.
18. Все импортные изделия и оборудование при отсутствии сопутствующих сертификатов должны иметь технические свидетельства, подтверждающие их годность для применения в условиях строительства и эксплуатации объектов на территории РФ.
19. Все материалы в документации должны быть согласованы Заказчиком.
20. Кладка наружных стен выполнена из газобетонных блоков D600 класса 3.5 и монолитных ж.б. конструкций.
21. При ведении фасадных работ производить авторский надзор и составлять акты освидетельствования скрываемых возведением последующих конструкций работ, от качества которых зависят прочность, устойчивость, надежность и долговечность возводимого здания
    - акты на гидроизоляцию конструкций;
    - акты на кладку стен из газобетонных блоков;
    - акты на устройство тепло-, звуко-, пароизоляции;
    - акты на устройство оконных и дверных блоков;
    - акты на установку всех крепежных элементов
    - акты на устройство обмазочных, окрасочных огнезащитных покрытий.

    Порядок ведения исполнительной документации при строительстве вести в соответствии с Приказ Минстроя России от 16.05.2023 N 344/пр "Об утверждении состава и порядка ведения исполнительной документации при строительстве, реконструкции, капитальном ремонте объектов капитального строительства"
22. Производство работ в зимнее время выполнить в соответствии с указаниями действующих норм и правил.
23. Все изменения, вносимые в проект, Заказчиком или строящей организацией, должны согласовываться с Авторами проекта для подтверждения возможности данных решений и дальнейшего учета их в работе.
24. Материалы, изделия и оборудование (в т.ч. марки изготовителей), приведенные в рабочей документации, допускается заменять на аналогичные, с идентичными техническими характеристиками, без увеличения сметной стоимости.
25. Смотреть совместно с разделами КМ и КР.
26. Заполнение проемов наружных стен см. 94-0421-ОК-1/Н-6.2-1.4-0-АР1.3, 94-0421-ОК-1/Н-6.2-1-1-АР2.3, 94-0421-ОК-1/Н-6.2-2-1-АР2.3, 94-0421-ОК-1/Н-6.2-3-1-АР2.3, 94-0421-ОК-1/Н-6.2-4-1-АР2.3.
27. Для обеспечения вентиляции воздушной прослойки в конструкции навесной фасадной системы необходимо предусмотреть по массиву лицевой кладки в вертикальные швы каждого 3-го ряда кладки в пределах этажа, а также предпоследнего ряда кладки от вышележащей горизонтальной направляющей H150 (H120) вкладыши-продухи A008 из полипропилена, с шагом через каждые 3-4 кирпича. В зоне оконного проема устанавливаются дополнительно вкладыши-продухи. Установка вкладышей-продухов A008 в горизонтальные швы не допускается.

Условные обозначения:

- Монолитный ж/б стена
- Кладка из полнотелого кирпича - 120мм/250мм
- Кладка из ячеистого бетоного блока - 100/200мм
- Перегородки из ГКЛ (mun С 626)- 100мм
- Перегородки из ГКЛ (mun 112) - 125мм
- Отверстие

Согласовано

Взам. инв. №

Подп. и дата

Инв. № подл.

Изм.	Кол.уч.	Лист	№док.	Подпись	Дата
Разработал	Маляр				02.2025
Проверил	Дейнека				02.2025
ГАП	Гуслякова				02.2025
Нач.отдела	Беляков				02.2025
Н.контр.	Ивлева				02.2025
ГИП	Крюков				02.2025

94-0421-ОК-1/Н-6.2-1..4-0-АР4

Жилой дом с приспособлением подземной автостоянки под защитное сооружение гражданской обороны - «укрытие» (ЗСГО) с инженерными сетями и благоустройством территории по адресу: г. Москва, внутригородское муниципальное образование Измайлово, Сиреневый бульвар, земельный участок 4/9 (участок 6.2)

Архитектурные решения. Фасады


Стадия	Лист	Листов
Р	1	0

Общие данные


Генпро

Формат А1

Фасад 4.1-3.13

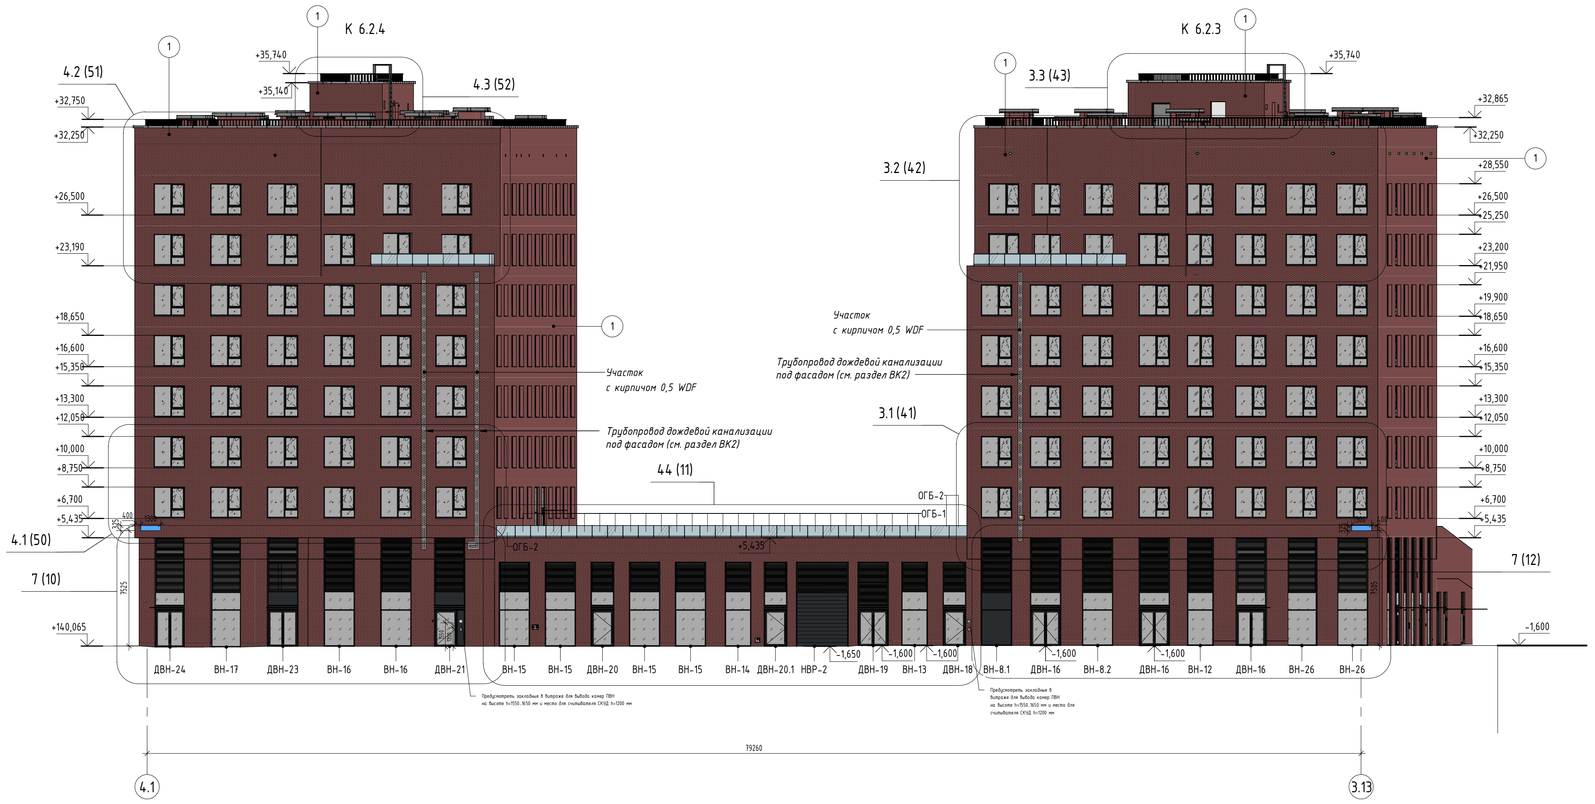

Компоновочная схема

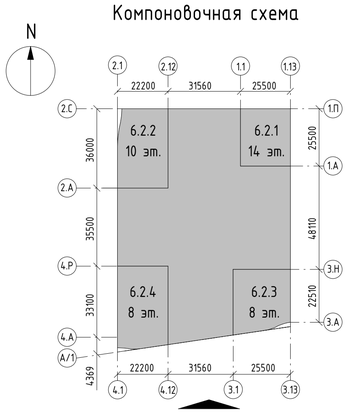

Условные обозначения:

Ограждение терасс и балконов. Закаленное стекло триплекс

Марка фасадного материала:

1 — Облицовочный кирпич Донские зори БОРОДИНО, формат: Европейский WDF

2 — Облицовка из композитных алюминиевых кассет Алюминстрой

3 — Облицовочный кирпич Донские зори ВОЛХОНКА, формат: Европейский WDF

Адресная табличка

						94-0421-ОК-1/Н-6.2-1..4-0-АР4		
						Жилой дом с приспособлением подземной автостоянки под защитное сооружение гражданской обороны - «культяпка» (ЗГО) с инженерными сетями и благоустройством территории по адресу: г. Москва, Внутригородское муниципальное образование Измайлово, Сиреневый бульвар, земельный участок 4/9 (участок 6.2)		
Изм.	Кол.уч.	Лист	№док.	Подпись	Дата			
Разработал		Маляр			02.2025	Архитектурные решения. Фасады	Стадия: Р	Лист: 2	Листов:
Проверил		Дейнека			02.2025				
ГАП		Гуслякова			02.2025				
Нач.отдела		Беляков			02.2025				
Н.контр.		Ивлева			02.2025	Фасад в осях 4.1-3.13	Генпро		
ГИП		Крюков			02.2025				

Формат А1


Согласовано

Взам. инв. №


Подп. и дата

Инв. № подл.

Фасад С.2-4.А

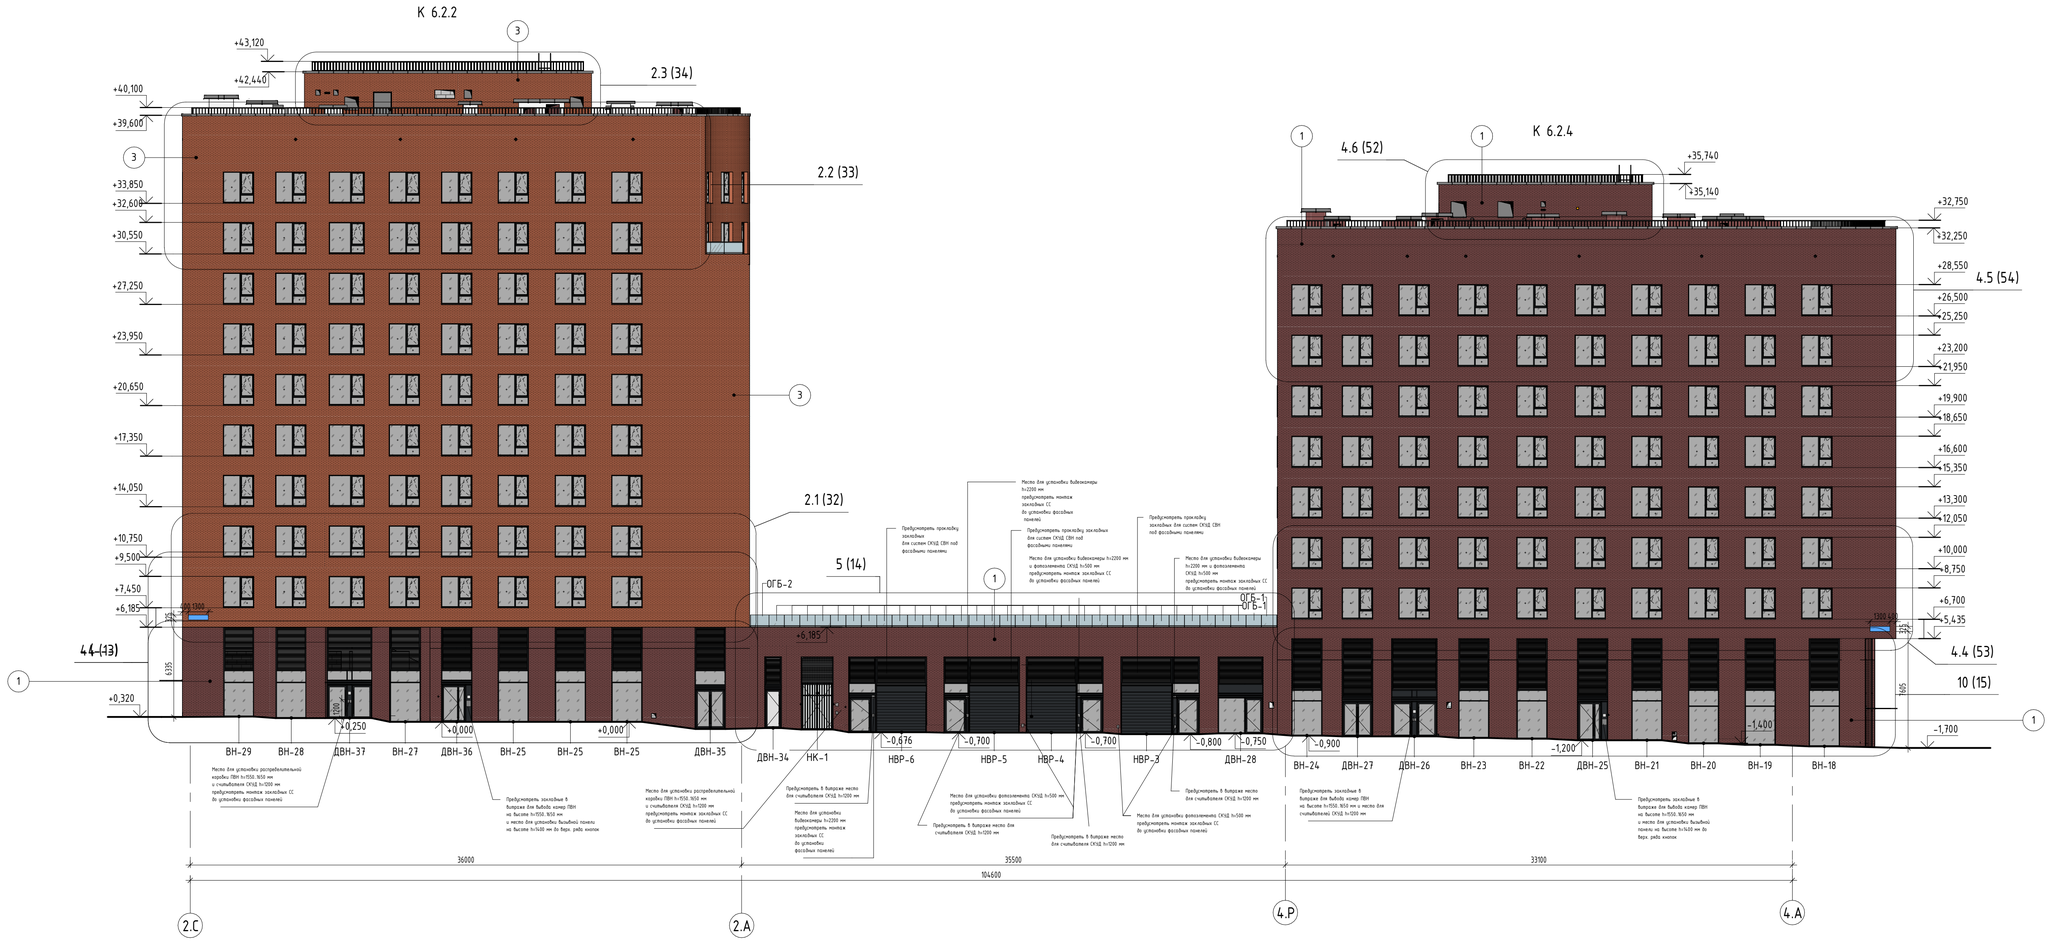

Компоновочная схема

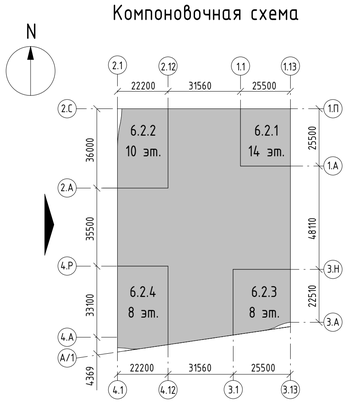

Условные обозначения:

Ограждение терасс и балконов. Закаленное стекло триплекс

Марка фасадного материала:

1 — Облицовочный кирпич Донские зори БОРОДИНО, формат: Европейский WDF

2 — Облицовка из композитных алюминиевых кассет Алюминстрой

3 — Облицовочный кирпич Донские зори ВОЛХОНКА, формат: Европейский WDF

Адресная табличка

						94-0421-ОК-1/Н-6.2-1..4-0-АР4	
						Жилой дом с приспособлением подземной автостоянки под защитное сооружение гражданской обороны - культурно-бытовой комплекс (ЕКГО) с инженерными сетями и благоустройством территории по адресу: г. Москва, Внутригородское муниципальное образование Измайлово, Сиреневый бульвар, земельный участок 4/9 (участок 6.2)	
Изм.	Кол.уч.	Лист	№док.	Подпись	Дата		
Разработал		Маляр			02.2025	Архитектурные решения. Фасады	Стадия: Р; Лист: 3; Листов:
Проверил		Дейнека			02.2025		
ГАП		Гуслякова			02.2025		
Нач.отдела		Беляков			02.2025	Фасад в осях 2.С-4.А	Генпро
Н.контр.		Ивлева			02.2025		
ГИП		Крюков			02.2025		

Формат А1


Согласовано

Взам. инв. №


Подп. и дата

Инв. № подл.

Фасад 1.13-2.1

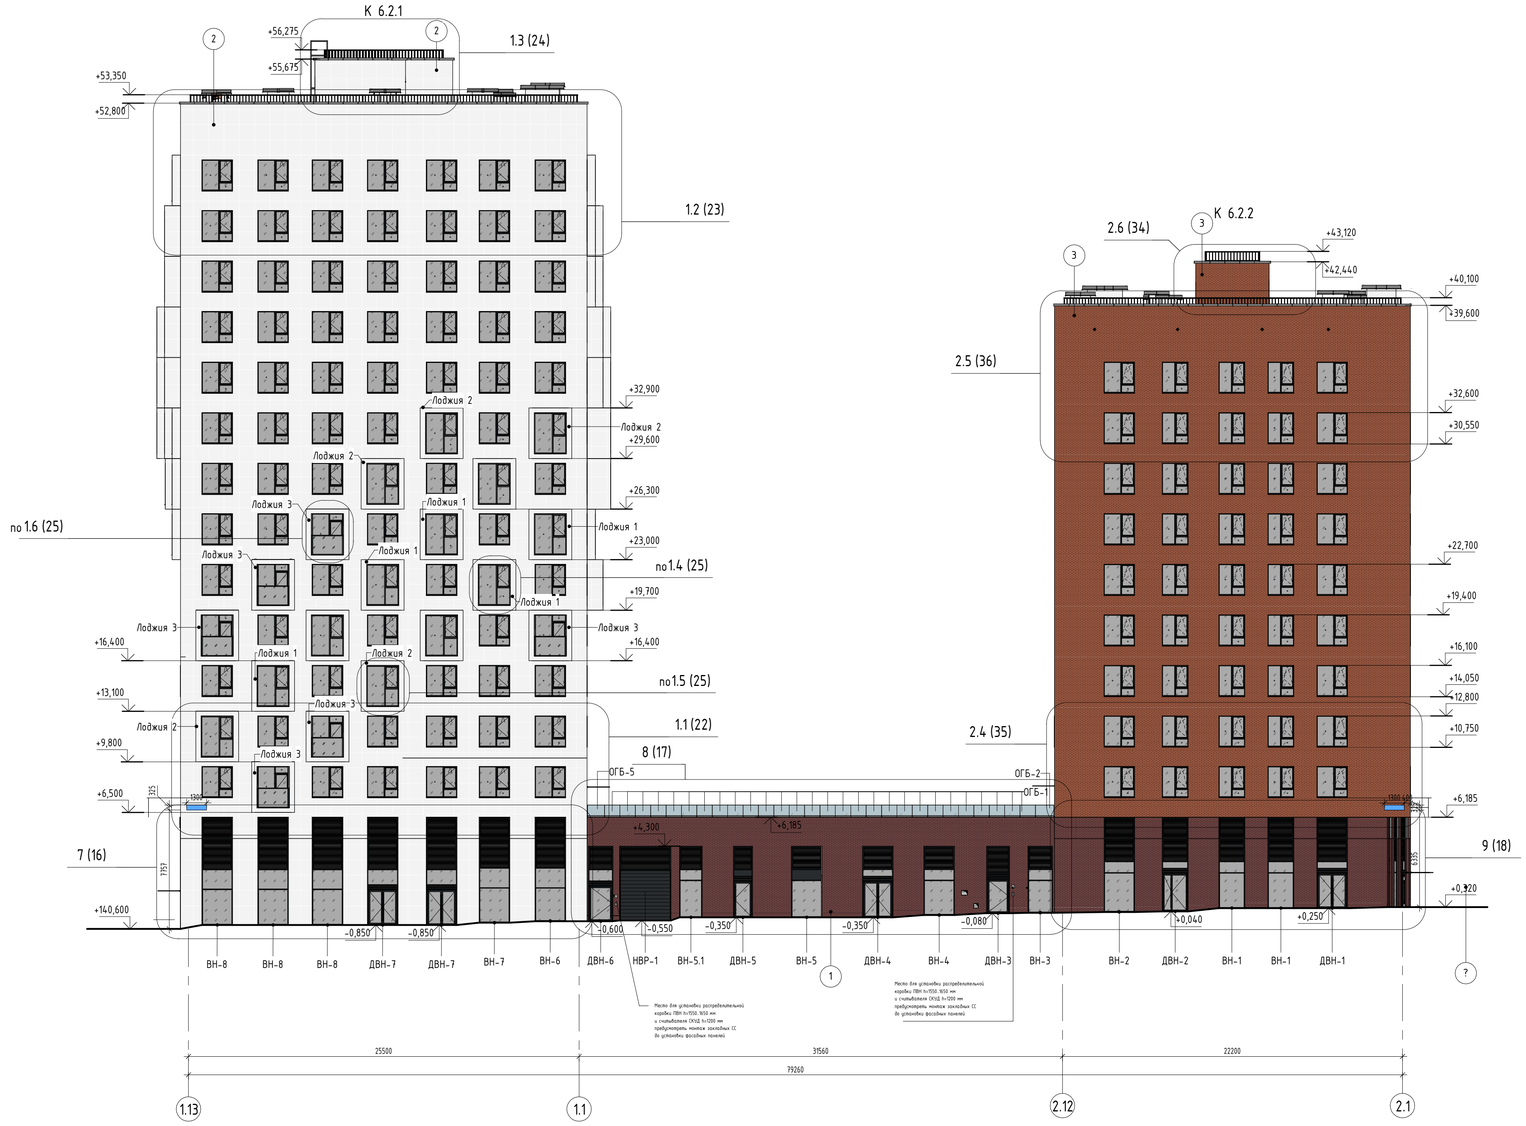

Компоновочная схема

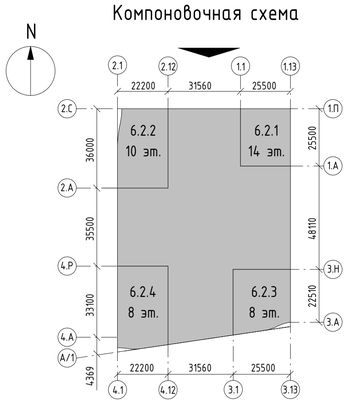

Условные обозначения:

Ограждение террас и балконов. Закаленное стекло триплекс

Марка фасадного материала:

1 — Облицовочный кирпич Донские зори БОРОДИНО, формат: Европейский WDF

2 — Облицовка из композитных алюминиевых кассет Алюминстрой

3 — Облицовочный кирпич Донские зори ВОЛХОНКА, формат: Европейский WDF

Адресная табличка

						94-0421-ОК-1/Н-6.2-1..4-0-АР4		
						Жилой дом с приспособлением подземной автостоянки под защитное сооружение гражданской обороны - «укрытие» ЕКСГО) с инженерными сетями и благоустройством территории по адресу: г. Москва, внутригородское муниципальное образование Измайлово, Сиреневый бульвар, земельный участок 4/9 (участок 6.2)		
Изм.	Кол.уч.	Лист	№док.	Подпись	Дата			
Разработал		Маляр			02.2025	Архитектурные решения. Фасады	Стадия: Р	Лист: 4	Листов:
Проверил		Дейнека			02.2025				
ГАП		Гуслякова			02.2025				
Нач.отдела		Беляков			02.2025				
Н.контр.		Ивлева			02.2025	Фасад в осях 1.13-2.1	Генпро		
ГИП		Крюков			02.2025				

Формат А1


Согласовано

Взам. инв. №


Подп. и дата

Инв. № подл.

Фасад 3.А-1.П

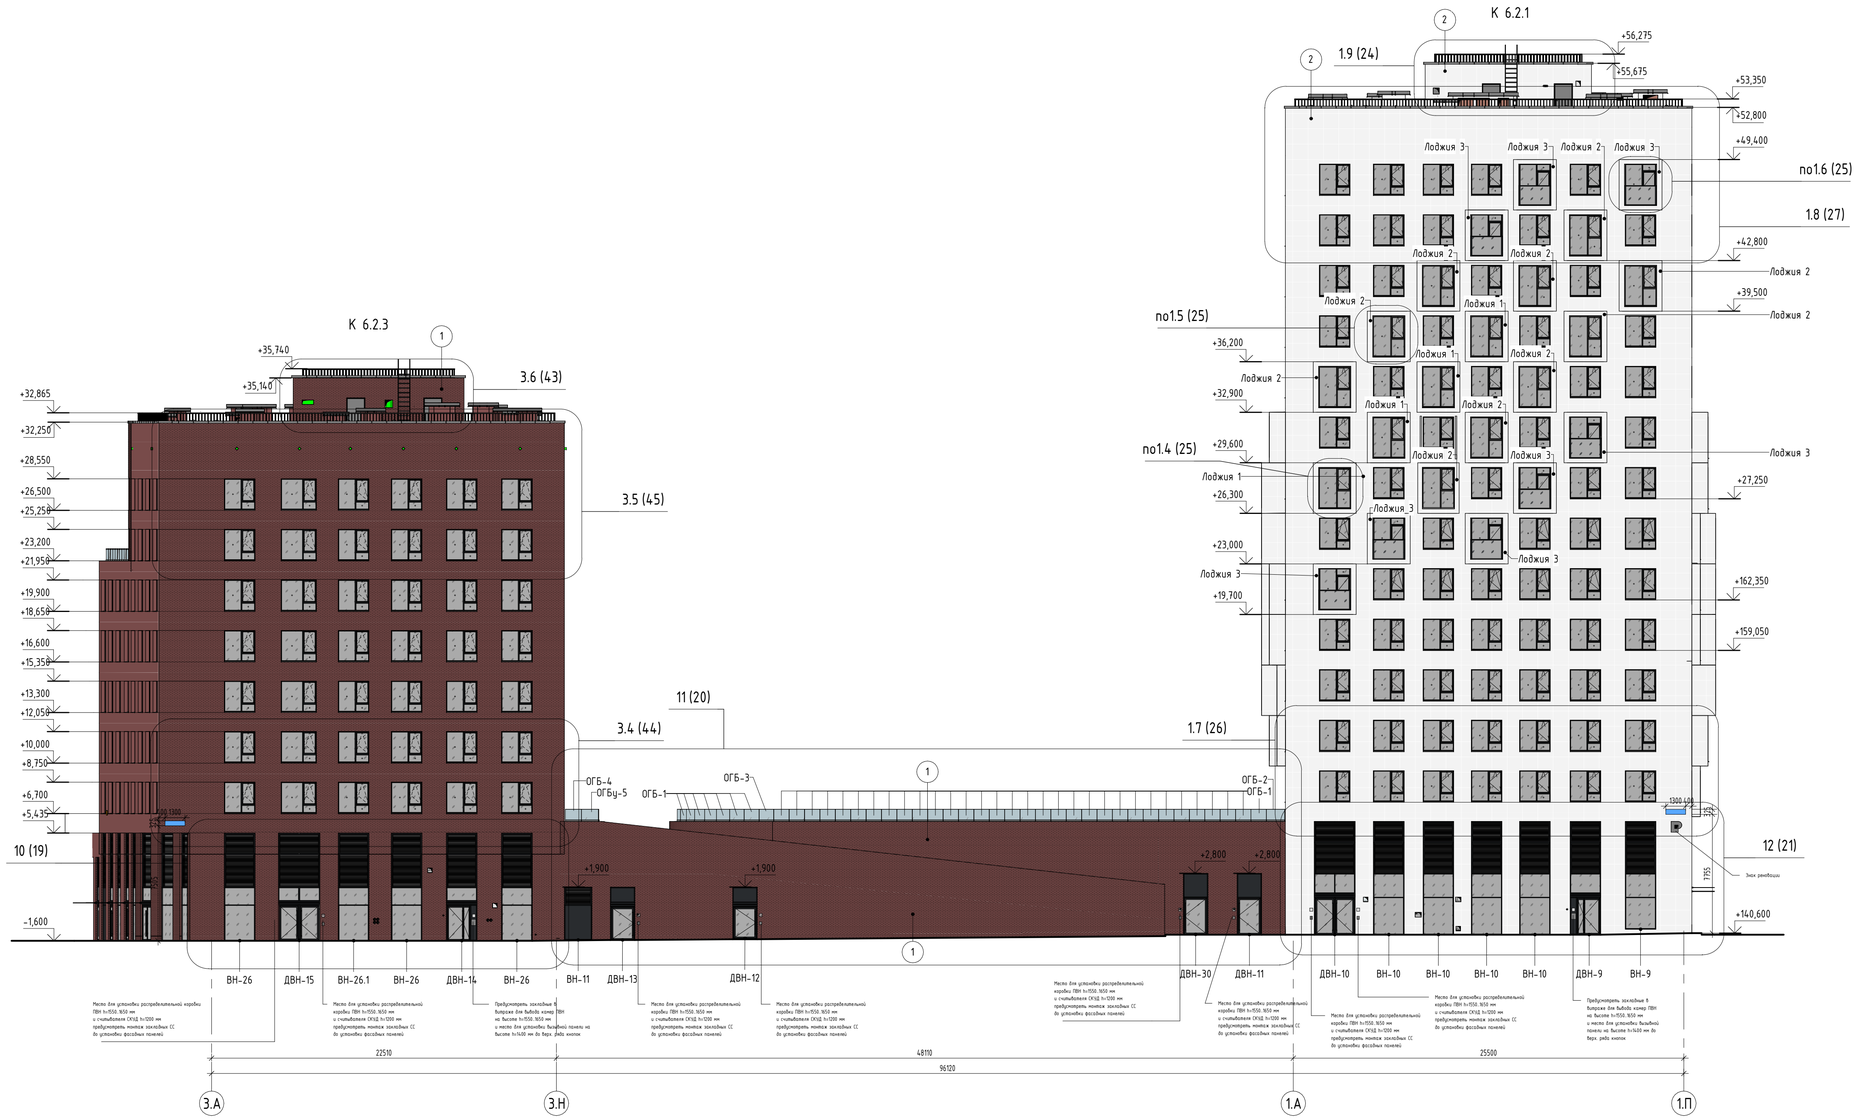

Компоновочная схема

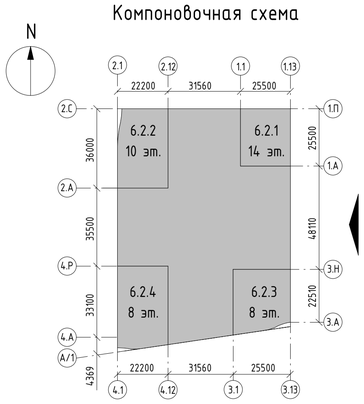

Условные обозначения:

Ограждение терасс и балконов. Закаленное стекло триплекс

Марка фасадного материала:

1 — Облицовочный кирпич Донские зори БОРОДИНО, формат: Европейский WDF

2 — Облицовка из композитных алюминиевых кассет Алюминстрой

3 — Облицовочный кирпич Донские зори ВОЛХОНКА, формат: Европейский WDF

Адресная табличка

						94-0421-ОК-1/Н-6.2-1..4-0-АР4
						Жилой дом с приспособлением подземной автостоянки под защитное сооружение гражданской обороны - «укрытие» (ЕКСГО) с инженерными сетями и благоустройством территории по адресу: г. Москва, внутригородское муниципальное образование Измайлово, Сиреневый бульвар, земельный участок 4/9 (участок 6.2)
Изм.	Кол.уч.	Лист	№док.	Подпись	Дата	
Разработал		Маляр			02.2025	Архитектурные решения. Фасады
Проверил		Дейнека			02.2025	
ГАП		Гуслякова			02.2025	
Нач.отдела		Беляков			02.2025	Фасад в осях 3.А-1.П
Н.контр.		Ивлева			02.2025	
ГИП		Крюков			02.2025	

Стадия	Лист	Листов
Р	5	

Генпро

Формат А1

Согласовано

Взам. инв. №


Подп. и дата

Инв. № подл.

Фасад 4.А-2.С



Компоновочная схема

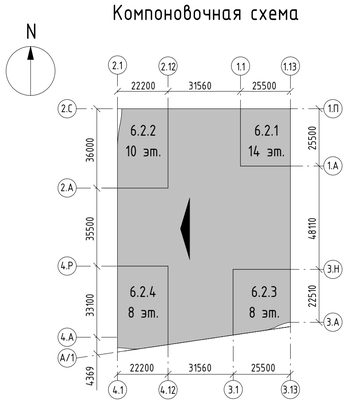

Условные обозначения:

Ограждение терасс и балконов. Закаленное стекло триплекс

Марка фасадного материала:

1 — Облицовочный кирпич Донские зори БОРОДИНО, формат: Европейский WDF

2 — Облицовка из композитных алюминиевых кассет Алюминстрой

3 — Облицовочный кирпич Донские зори ВОЛХОНКА, формат: Европейский WDF

Адресная табличка

Изм.	Кол.уч.	Лист	№док.	Подпись	Дата	94-0421-ОК-1/Н-6.2-1..4-0-АР4			
						Жилой дом с приспособлением подземной автостоянки под защитное сооружение гражданской обороны - «укрытие» ЕЭГПО) с инженерными сетями и благоустройством территории по адресу: г. Москва, внутригородское муниципальное образование Измайлово, Сиреневый бульвар, земельный участок 4/9 (участок 6.2)			
Разработал		Маляр			02.2025	Архитектурные решения. Фасады	Стадия	Лист	Листов
Проверил		Дейнека			02.2025		Р	6	
ГАП		Гуслякова			02.2025				
Нач.отдела		Беляков			02.2025	Фасад в осях 4.А-2.С	Генпро		
Н.контр.		Ивлева			02.2025				
ГИП		Крюков			02.2025				

Согласовано


Взам. инв. №

Подп. и дата


Инв. № подл.

Формат А1

Фасад 1.П-3.А

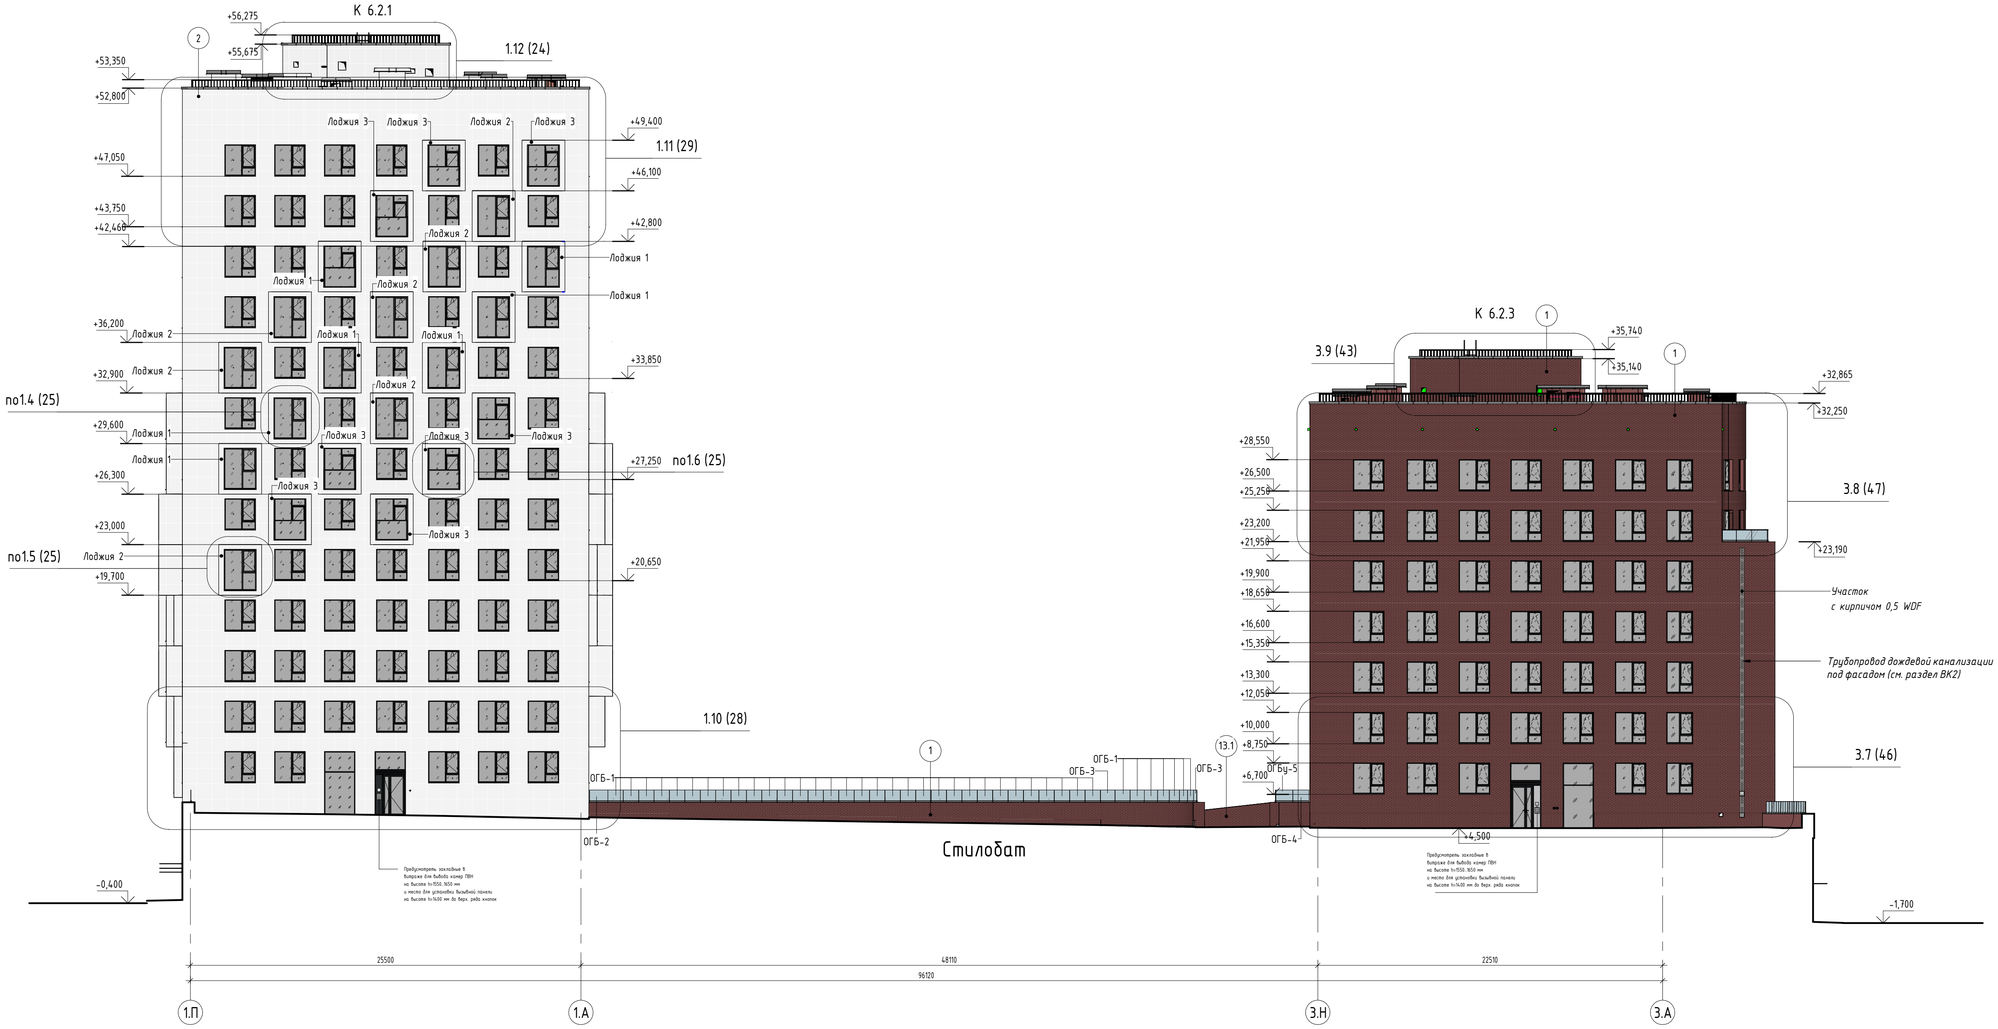

Компоновочная схема

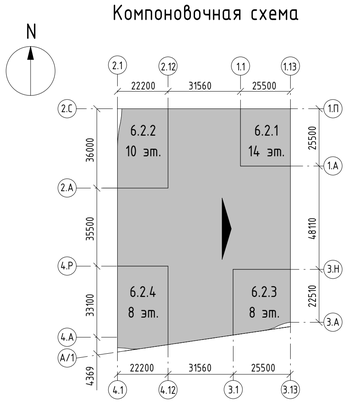

Условные обозначения:

Ограждение терасс и балконов. Закаленное стекло триплекс

Марка фасадного материала:

1 — Облицовочный кирпич Донские зори БОРОДИНО, формат: Европейский WDF

2 — Облицовка из композитных алюминиевых кассет Алюминстрой

3 — Облицовочный кирпич Донские зори ВОЛХОНКА, формат: Европейский WDF

Адресная табличка

						94-0421-ОК-1/Н-6.2-1..4-0-АР4	
						Жилой дом с приспособлением подземной автостоянки под защитное сооружение гражданской обороны - «укрытие» (ЖГПО) с инженерными сетями и благоустройством территории по адресу: г. Москва, Внутригородское муниципальное образование Измайлово, Сиреневый бульвар, земельный участок 4/9 (участок 6.2)	
Изм.	Кол.уч.	Лист	№док.	Подпись	Дата		
Разработал		Маляр			02.2025	Архитектурные решения. Фасады	Стадия: Р; Лист: 7; Листов:
Проверил		Дейнека			02.2025		
ГАП		Гуслякова			02.2025		
Нач.отдела		Беляков			02.2025	Фасад в осях 1.П-3.А	Генпро
Н.контр.		Ивлева			02.2025		
ГИП		Крюков			02.2025		

Формат А1


Согласовано

Взам. инв. №


Подп. и дата

Инв. № подл.

Фасад 3.13-4.1

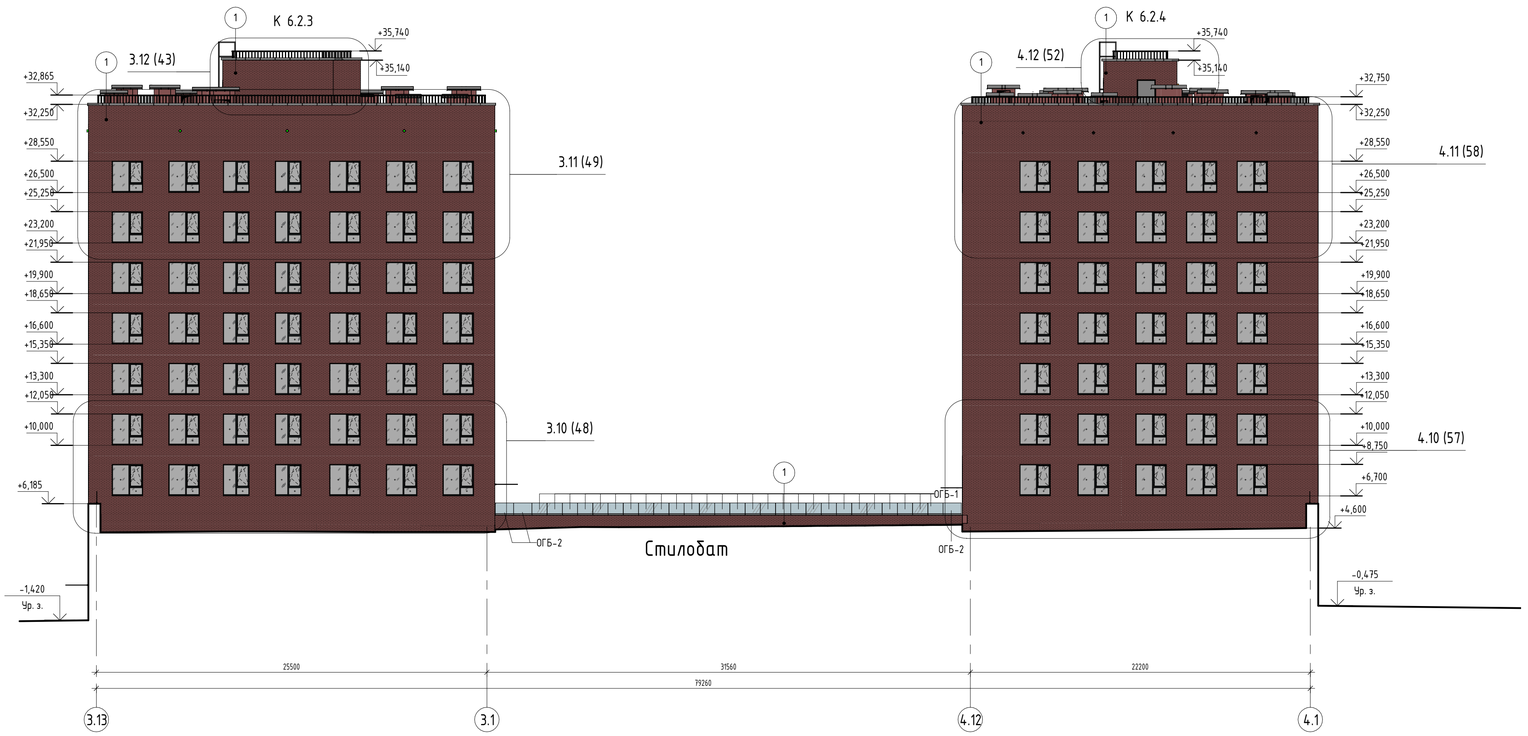

Компоновочная схема

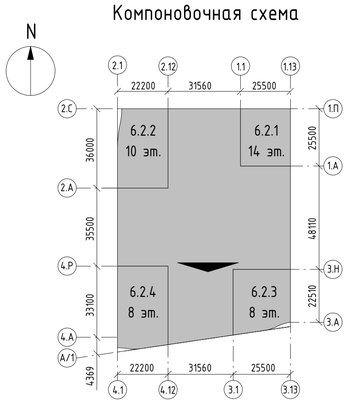

Условные обозначения:

Ограждение терасс и балконов. Закаленное стекло триплекс

Марка фасадного материала:

1 — Облицовочный кирпич Донские зори БОРОДИНО, формат: Европейский WDF

2 — Облицовка из композитных алюминиевых кассет Алюминстрой

3 — Облицовочный кирпич Донские зори ВОЛХОНКА, формат: Европейский WDF

Адресная табличка

						94-0421-ОК-1/Н-6.2-1..4-0-АР4		
						Жилой дом с приспособлением подземной автостоянки под защитное сооружение гражданской обороны - «укрытие» (ЗСГО) с инженерными сетями и благоустройством территории по адресу: г. Москва, внутригородское муниципальное образование Измайлово, Сиреневый бульвар, земельный участок 4/9 (участок 6.2)		
Изм.	Кол.уч.	Лист	№док.	Подпись	Дата			
Разработал		Маляр			02.2025	Архитектурные решения. Фасады	Стадия	Лист	Листов
Проверил		Дейнека			02.2025		Р	8	
ГАП		Гуслякова			02.2025				
Нач.отдела		Беляков			02.2025	Фасад в осях 3.13-4.1	Генпро		
Н.контр.		Ивлева			02.2025				
ГИП		Крюков			02.2025				

Согласовано

Взам. инв. №

Подп. и дата


Инв. № подл.

Формат А1

Фасад 2.1-1.13



Компоновочная схема

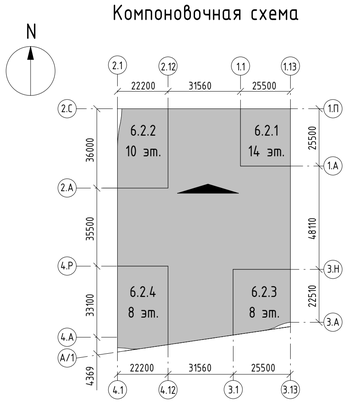

Условные обозначения:

Ограждение терасс и балконов. Закаленное стекло триплекс

Марка фасадного материала:

1. Облицовочный кирпич Донские зори БОРОДИНО, формат: Европейский WDF
2. Облицовка из композитных алюминиевых кассет Алюминстрой
3. Облицовочный кирпич Донские зори ВОЛХОНКА, формат: Европейский WDF

Адресная табличка

						94-0421-ОК-1/Н-6.2-1..4-0-АР4	
						Жилой дом с приспособлением подземной автостоянки под защитное сооружение гражданской обороны - «укрытие» (ЗСГО) с инженерными сетями и благоустройством территории по адресу: г. Москва, внутригородское муниципальное образование Измайлово, (зеленый бульвар, земельный участок 4/9 (участок 6.2)	
Изм.	Кол.уч.	Лист	№док.	Подпись	Дата		
Разработал		Маляр			02.2025	Архитектурные решения. Фасады	Стадия: Р; Лист: 9; Листов:
Проверил		Дейнека			02.2025		
ГАП		Гуслякова			02.2025		
Нач.отдела		Беляков			02.2025	Фасад в осях 2.1-1.13	Генпро
Н.контр.		Ивлева			02.2025		
ГИП		Крюков			02.2025		

Согласовано


Взам. инв. №

Подп. и дата


Инв. № подл.

Формат А1


Фрагмент фасада 1 в осях 4.1-4.12

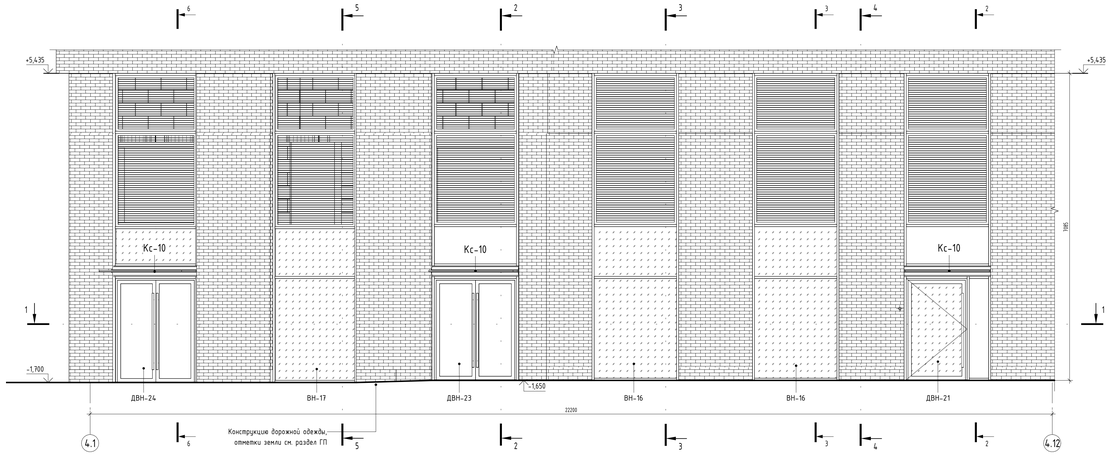


1 - 1

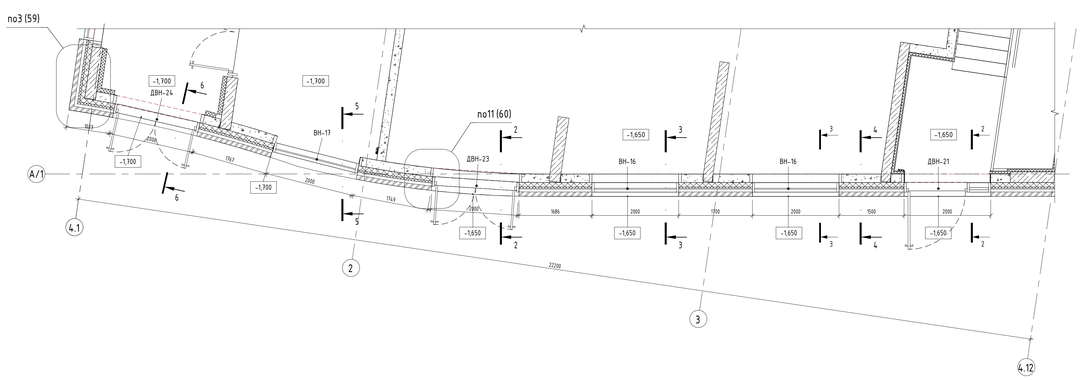


2 - 2

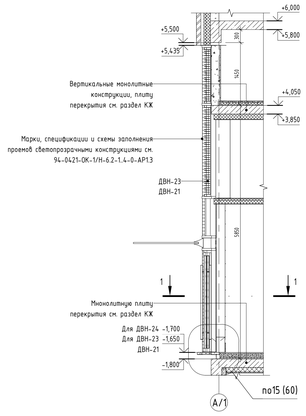

3 - 3

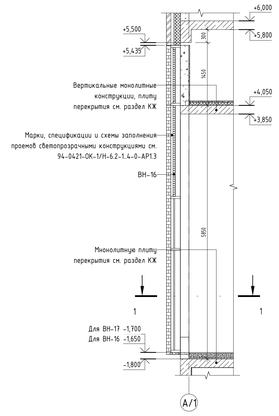


4 - 4

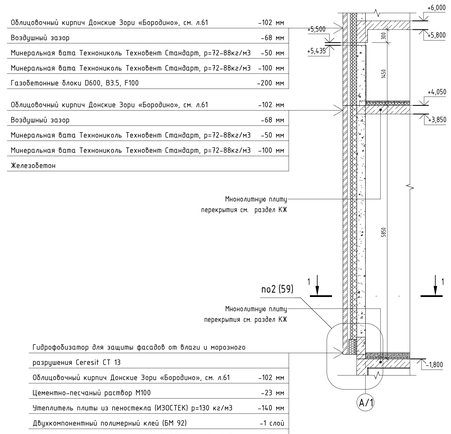


Облицовочный кирпич Донские Зори «Бородино», см. л.61	-102 мм
Воздушный зазор	-68 мм
Минеральная вата Технониколь Техновент Стандарт, р=72-88кг/м3	-50 мм
Минеральная вата Технониколь Техновент Стандарт, р=72-88кг/м3	-100 мм
Газобетонные блоки D600, B3.5, F100	-200 мм
Облицовочный кирпич Донские Зори «Бородино», см. л.61	-102 мм
Воздушный зазор	-68 мм
Минеральная вата Технониколь Техновент Стандарт, р=72-88кг/м3	-50 мм
Минеральная вата Технониколь Техновент Стандарт, р=72-88кг/м3	-100 мм
Железобетон	

Гидрофобизатор для защиты фасадов от влаги и морозного разрушения Ceresit CT 13	
Облицовочный кирпич Донские Зори «Бородино», см. л.61	-102 мм
Цементно-песчаный раствор М100	-23 мм
Утеплитель плиты из пеностекла (ИЗОСТЕК) р=130 кг/м3	-140 мм
Двухкомпонентный полимерный клей (БМ 92)	-1 слой
Утеплитель плиты из пеностекла (ИЗОСТЕК) р=130 кг/м3	-40 мм
Двухкомпонентный полимерный клей (БМ 92)	-1 слой
Гидроизолирующая мембрана LOGICBASE V-SL	-2 мм
Профилированная мембрана PLANTER Extra-geo	-8 мм
Железобетон (см. альбом КР)	


5 - 5

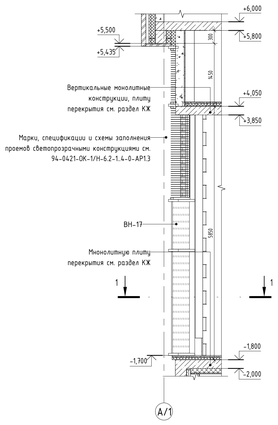

6 - 6

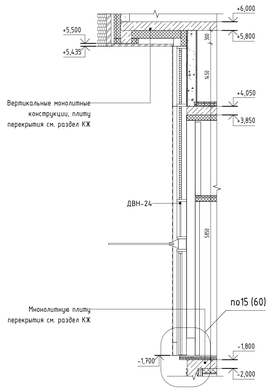

Компоновочная схема

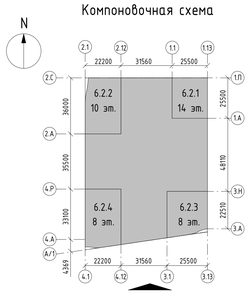

Примечания:
1. Ч наименование разреза со + отметка основание витража отличается. Отметку основания см. фрагмент плана на данном листе.

Изм.	Кол.уч.	Лист	№док.	Подпись	Дата		
Разработал		Малко			02.2025		
Проверил		Дейнека			02.2025		
ГАП		Гуселкова			02.2025		
Начальник		Белякова			02.2025		
Н.контр.		Ильева			02.2025		
ГИП		Крюков			02.2025		

94-0421-ОК-1/Н-6.2-1..4-0-АР4

Жилой дом с противотанковым подземным обеспечением под защитное сооружение гражданской обороны - укрытием (ЗСГО) с инженерными сетями и благоустройством территории по адресу: г. Москва, внутригородское муниципальное образование Измайлово, Сиреневый бульвар, земельный участок 4/9 (участок 6.2)

Архитектурные решения. Фасады	Стадия	Лист	Листов
	Р	10	
Фрагмент фасада 1 в осях 4.1-4.12	Генпро		

Формат А0


Согласовано

Взам. инв. №


Подп. и дата

Инв. № подл.


Фрагмент фасада 2 в осях 4.12–3.1

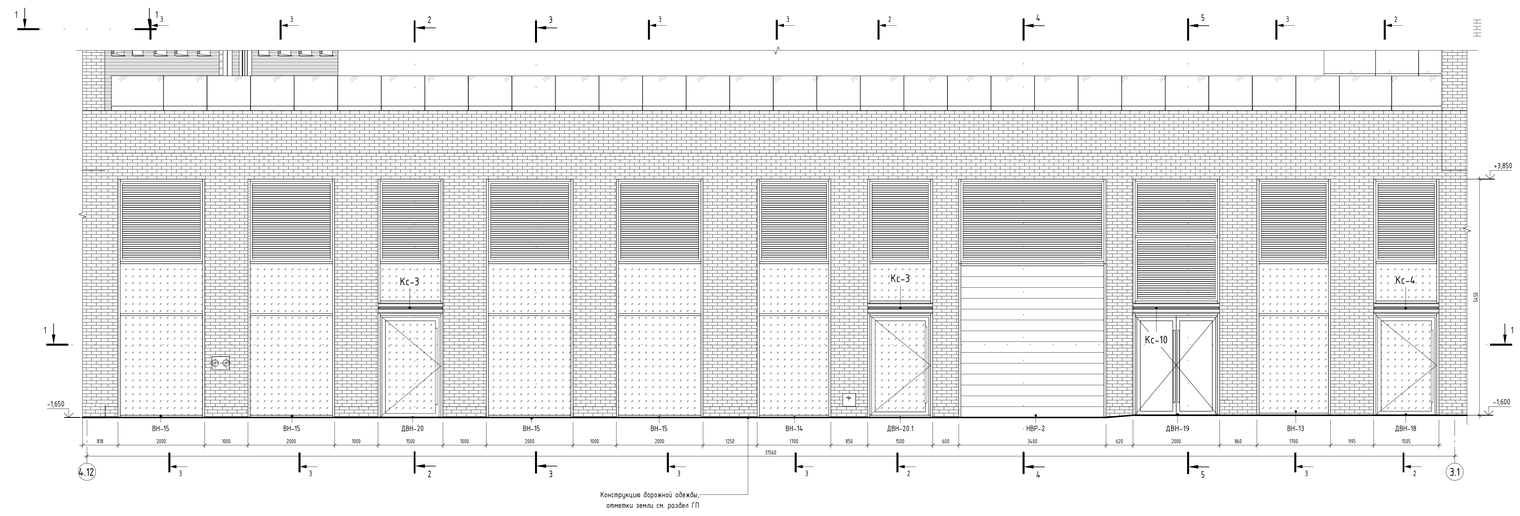


1 – 1

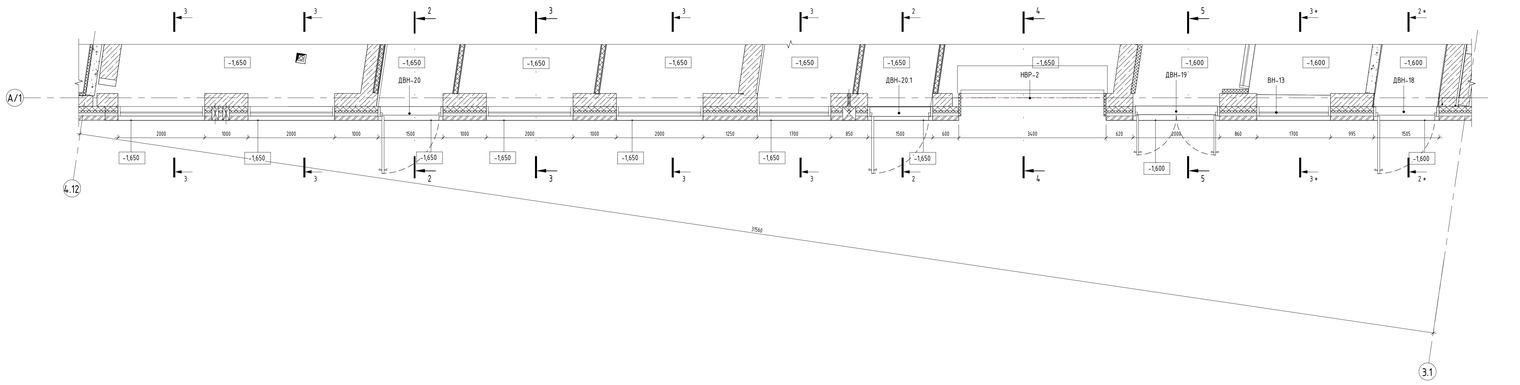


2 – 2

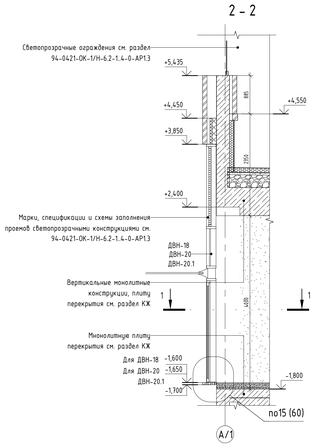

3 – 3

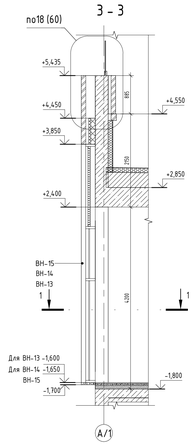

4 – 4

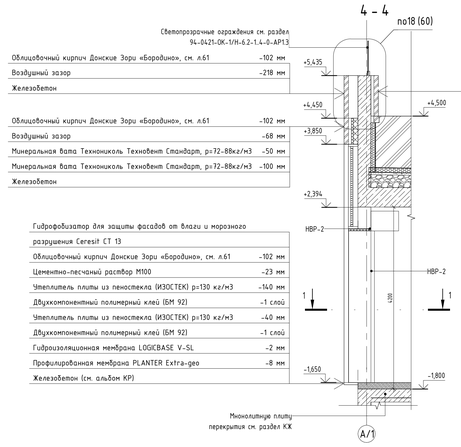


Облицовочный кирпич Донские Зори «Бородино», см. л.61	-102 мм
Воздушный зазор	-218 мм
Железобетон	

Облицовочный кирпич Донские Зори «Бородино», см. л.61	-102 мм
Воздушный зазор	-68 мм
Минеральная вата Технониколь Технофент Стандарт, ρ=72-88кг/м3	-50 мм
Минеральная вата Технониколь Технофент Стандарт, ρ=72-88кг/м3	-100 мм
Железобетон	


Гидрофобизатор для защиты фасадов от влаги и морозного разрушения Ceresit CT 13	
Облицовочный кирпич Донские Зори «Бородино», см. л.61	-102 мм
Цементно-песчаный раствор М100	-23 мм
Утеплитель плиты из пеностекла (ИЗОСТЕК) ρ=130 кг/м3	-140 мм
Двухкомпонентный полимерный клей (БМ 92)	-1 слой
Утеплитель плиты из пеностекла (ИЗОСТЕК) ρ=130 кг/м3	-40 мм
Двухкомпонентный полимерный клей (БМ 92)	-1 слой
Гидроизоляционная мембрана LOGICBASE V-SL	-2 мм
Профилированная мембрана PLANTER Extra-geo	-8 мм
Железобетон (см. альбом КР)	

Облицовочный кирпич Донские Зори «Бородино», см. л.61	-102 мм
Воздушный зазор	-68 мм

5 – 5

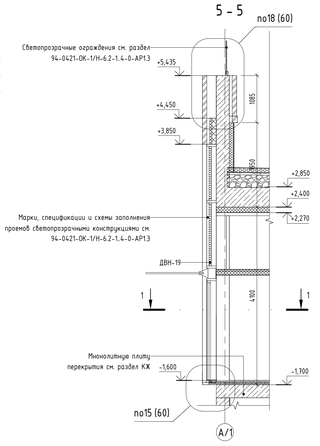

Компоновочная схема

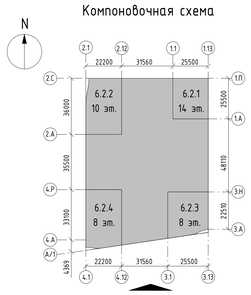

Примечания:
1. У наименование разреза со + отметка основание витража отличается. Отметку основания см. фрагмент плана на данном листе.

Изм.	Колуч.	Лист	№док.	Подпись	Дата	94-0421-ОК-1/Н-6.2-1..4-0-АР4	
Разработал		Малар			02.2025	Жилой дом с приспособлением подземной части объекта под защитное сооружение гражданской обороны - укрытие (ЗСГО) с инженерными сетями и благоустройством территории по адресу: г. Москва, внутригородское муниципальное образование Измайлово, Сиреневый бульвар, земельный участок 4/5 (участок 63)	
Проверил		Денисюк			02.2025	Архитектурные решения. Фасады	Стадия: Р; Лист: 11; Листов:
ГАП		Гусятникова			02.2025		
Нач.отдела		Белякова			02.2025	Фрагмент фасада 2 в осях 4.12-3.1	Генпро
Н.контр.		Ивлева			02.2025		
ГИП		Крюков			02.2025		

Формат А0


Согласовано

Взам. инв. №


Подп. и дата

Инв. № подл.


Фрагмент фасада 3 в осях 3.1-3.13

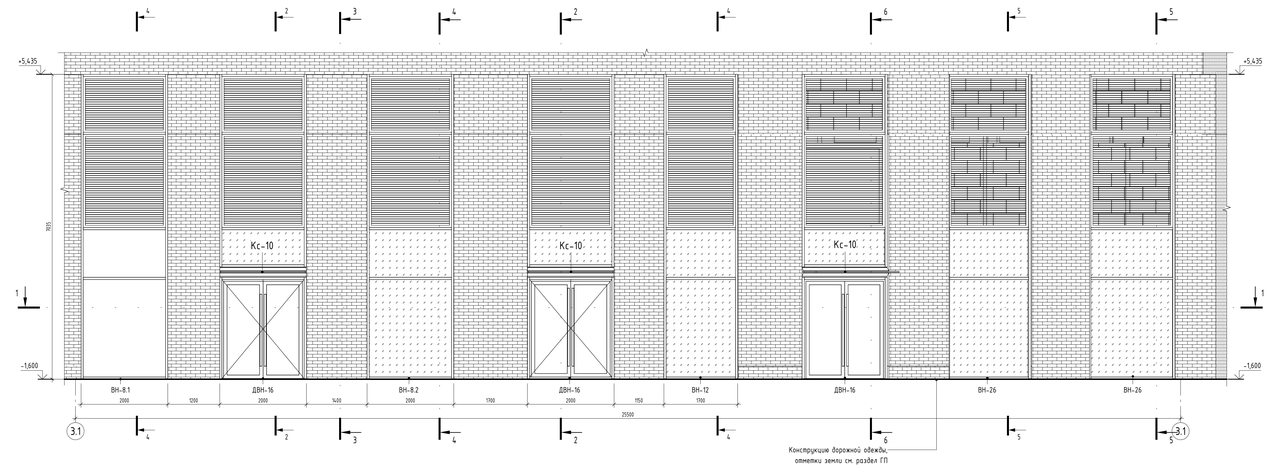

1 - 1

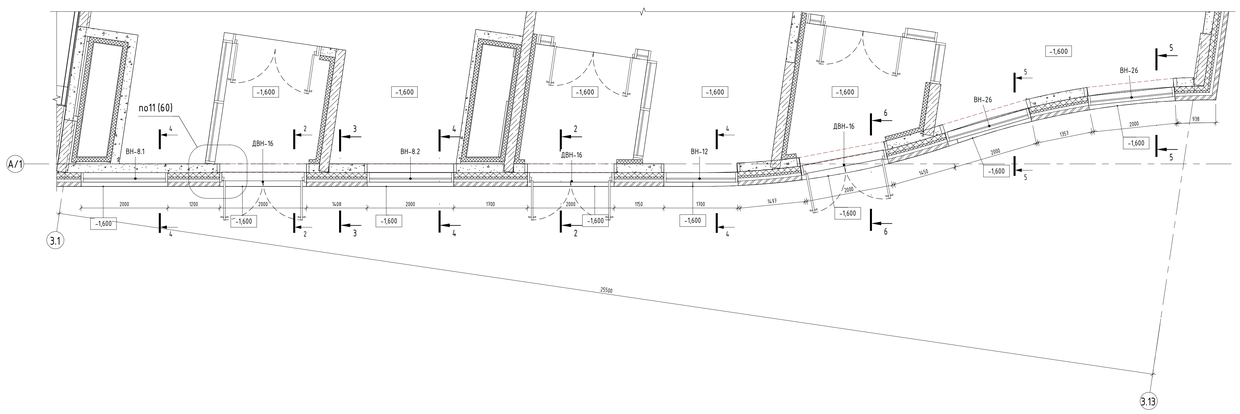

2 - 2

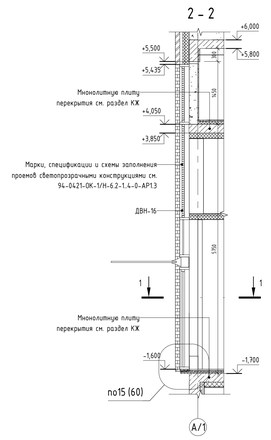


3 - 3


Облицовочный кирпич Донские Зори «Бородино», см. л.61	-102 мм
Воздушный зазор	-68 мм
Минеральная вата Технониколь Технофент Стандарт, р=72-88кг/м3	-50 мм
Минеральная вата Технониколь Технофент Стандарт, р=72-88кг/м3	-100 мм
Железобетон	

Облицовочный кирпич Донские Зори «Бородино», см. л.61	-102 мм
Воздушный зазор	-68 мм
Минеральная вата Технониколь Технофент Стандарт, р=72-88кг/м3	-50 мм
Минеральная вата Технониколь Технофент Стандарт, р=72-88кг/м3	-100 мм
Газобетонные блоки D600, B3.5, F100	-200 мм


Гидрофобизатор для защиты фасадов от влаги и мороза разрушения Ceresit CT 13	
Облицовочный кирпич Донские Зори «Бородино», см. л.61	-102 мм
Цементно-песчаный раствор М100	-23 мм
Утеплитель плиты из пеностекла (ИЗОСТЕК) р=130 кг/м3	-140 мм
Двухкомпонентный полимерный клей (БМ 921	-1 слой
Утеплитель плиты из пеностекла (ИЗОСТЕК) р=130 кг/м3	-40 мм
Двухкомпонентный полимерный клей (БМ 921	-1 слой
Гидроизоляционная мембрана LOGICBASE V-SL	-2 мм
Профилированная мембрана PLANTER Extra-geo	-8 мм
Железобетон (см. альбом КР)	

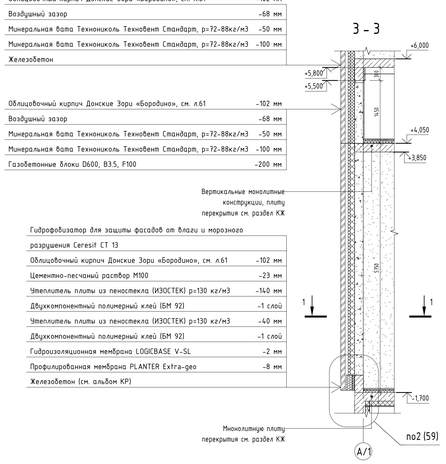


4 - 4

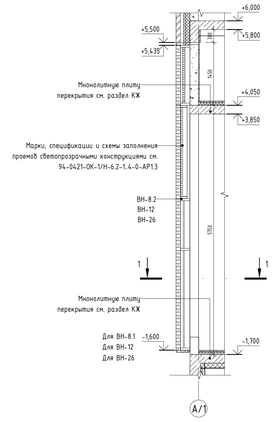


5 - 5

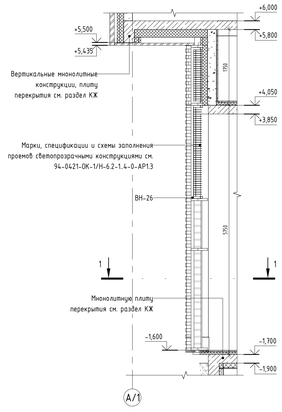

6 - 6

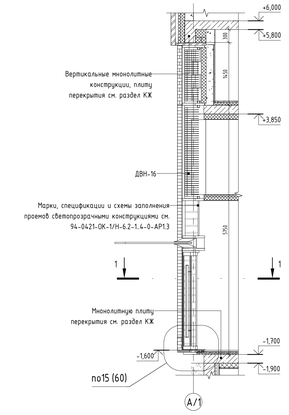

Компоновочная схема

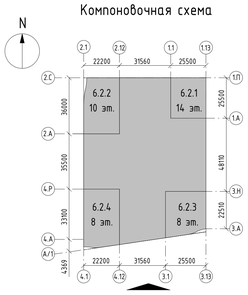

Примечания:
1. У наименование разреза со * отметка основание витража отличается. Отметку основания см. фрагмент плана на данном листе.

						94-0421-ОК-1/Н-6.2-1.4-0-АР4	
						Жилой дом с противобомбовым убежищем под защитное сооружение гражданской обороны - крытая стоянка автомобилей по адресу: г. Москва, Внутригородская муниципальная территория Ивановское, Сосенский бульвар, земельный участок 4/9 (участок 63)	
Изм.	Кол.уч.	Лист	№док.	Подпись	Дата		
Разработал		Малар			02.2025	Архитектурные решения. Фасады	Стадия: Р; Лист: 12; Листов:
Проверил		Дейнека			02.2025		
ГАП		Гуськова			02.2025		
Нач.отдела		Белякова			02.2025		
Н.контр.		Ивлева			02.2025	Фрагмент фасада 3 в осях 3.1-3.13	Генпро
ГИП		Крюков			02.2025		

Формат А0


Согласовано

Взам. инв. №


Подп. и дата

Инв. № подл.


Фрагмент фасада 4 в осях 2.С–2.А

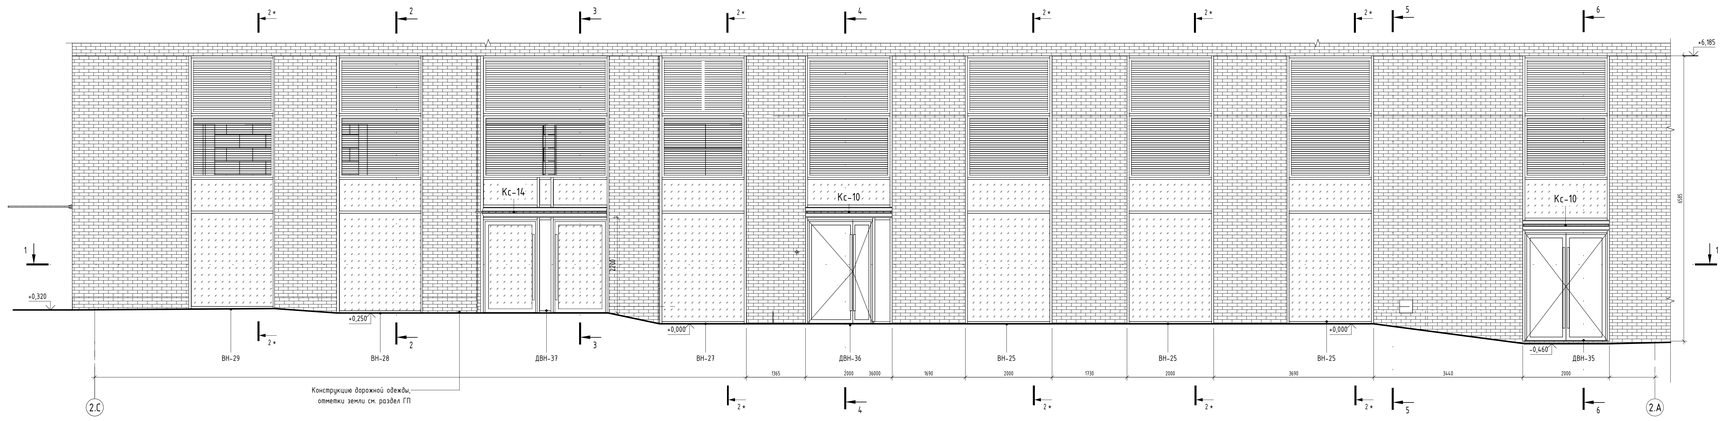


1 – 1

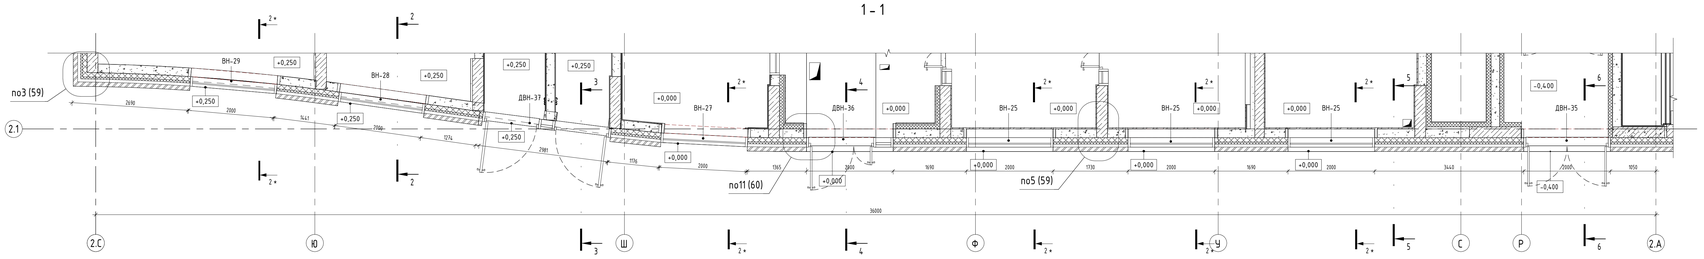


2 – 2

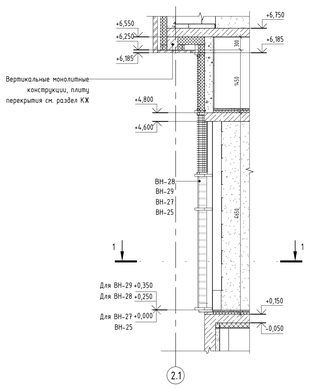

3 – 3

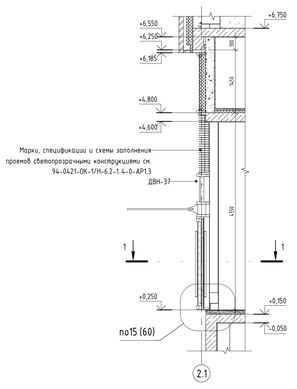

4 – 4

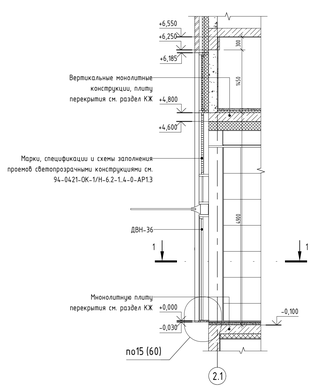


5 – 5


Облицовочный кирпич Донские Зори «Волконка», см. л.61	-102 мм
Воздушный зазор	-68 мм
Минеральная вата Технониколь Технофент Стандарт, р=72-88кг/м3	-50 мм
Минеральная вата Технониколь Технофент Стандарт, р=72-88кг/м3	-100 мм
Железобетон	

Облицовочный кирпич Донские Зори «Бородино», см. л.61	-102 мм
Воздушный зазор	-68 мм
Минеральная вата Технониколь Технофент Стандарт, р=72-88кг/м3	-50 мм
Минеральная вата Технониколь Технофент Стандарт, р=72-88кг/м3	-100 мм
Газобетонные блоки D600, B3.5, F100	-200 мм


Гидрофобизатор для защиты фасадов от влаги и морозного разрушения Ceresit CT 13	
Облицовочный кирпич Донские Зори «Бородино», см. л.61	-102 мм
Цементно-песчаный раствор М100	-23 мм
Утеплитель плиты из пеностекла (ИЗОСТЕК) р=130 кг/м3	-140 мм
Двухкомпонентный полимерный клей (БМ 92)	-1 слой
Утеплитель плиты из пеностекла (ИЗОСТЕК) р=130 кг/м3	-40 мм
Двухкомпонентный полимерный клей (БМ 92)	-1 слой
Гидроизоляционная мембрана LOGICBASE V-SL	-2 мм
Профилированная мембрана PLANTER Extra-geo	-8 мм
Железобетон (см. альбом КР)	

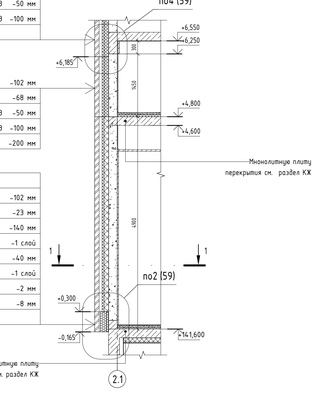

6 – 6

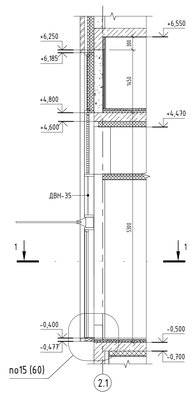

Компоновочная схема

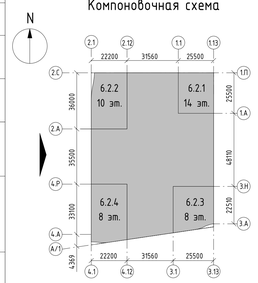


Примечания:
1. У наименование разреза со * отметка основание витража отличается. Отметку основания см. фрагмент плана на данном листе.

						94-0421-ОК-1/Н-6.2-1..4-0-АР4	
						Жилой дом с трансформаторными подстанциями под защитным сооружением гражданской обороны – «крытая» (ЗГО) с инженерными сетями с благоустройством территории по адресу: г. Москва, Внутригородское муниципальное образование Измайлово, Сиреневый бульвар, земельный участок 4/1 (участок 6)		
Изм.	Кол.уч.	Лист	№док.	Подпись	Дата		
Разработал		Малар			02.2025	Архитектурные решения. Фасады	Стадия: Р; Лист: 13; Листов:
Проверил		Дейнека			02.2025		
ГАП		Гуслякова			02.2025		
Нач.отдела		Беляков			02.2025		
Н.контр.		Ивлева			02.2025	Фрагмент фасада 4 в осях 2.С–2.А	Генпро
ГИП		Крюков			02.2025		


Формат А0

Согласовано | Взам. инв. № | Подп. и дата | Инв. № подл.


Фрагмент фасада 5 в осях 2.А-4.Р

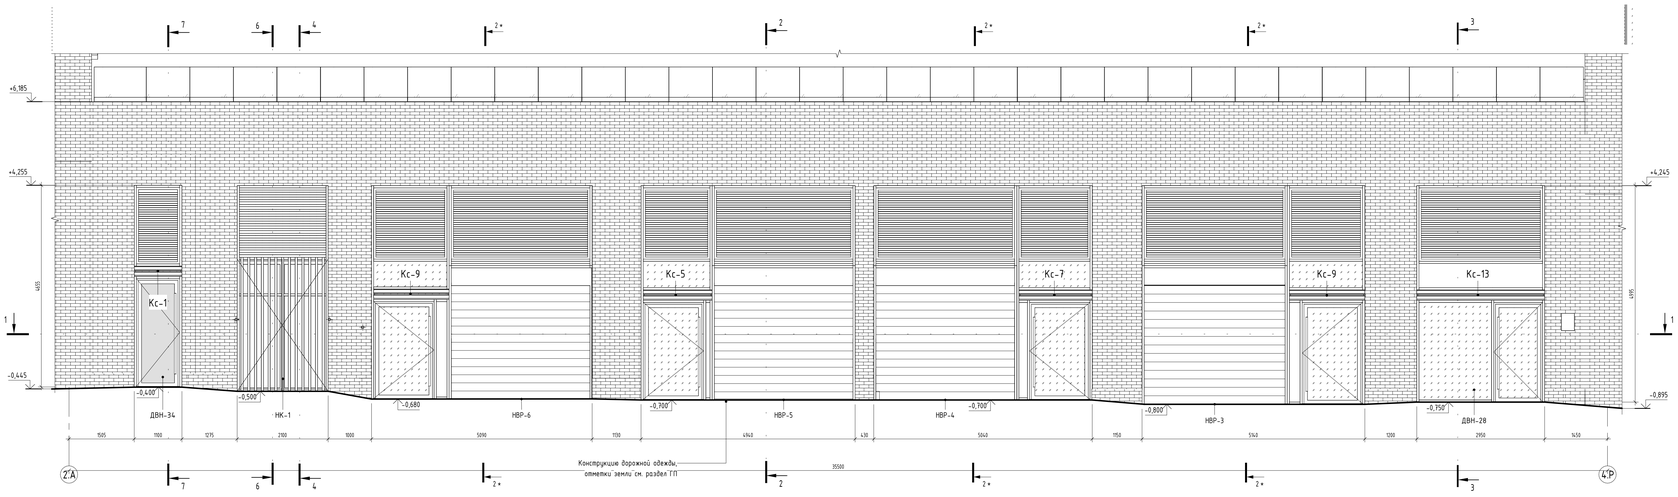


1 - 1

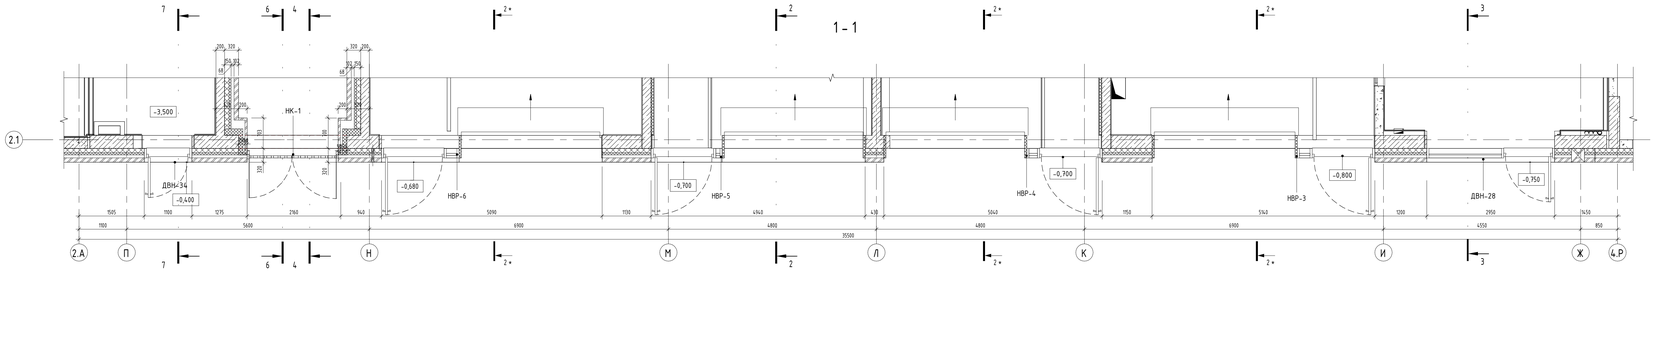


2 - 2

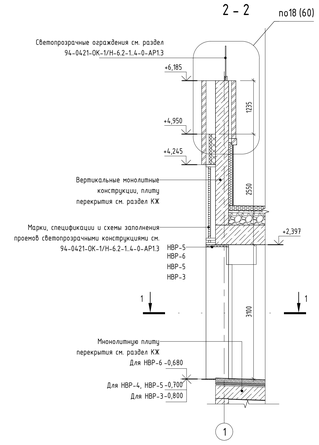


7 - 7

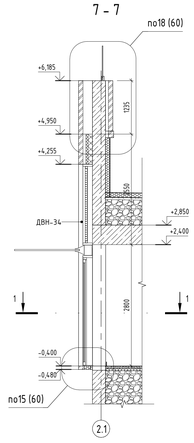


3 - 3

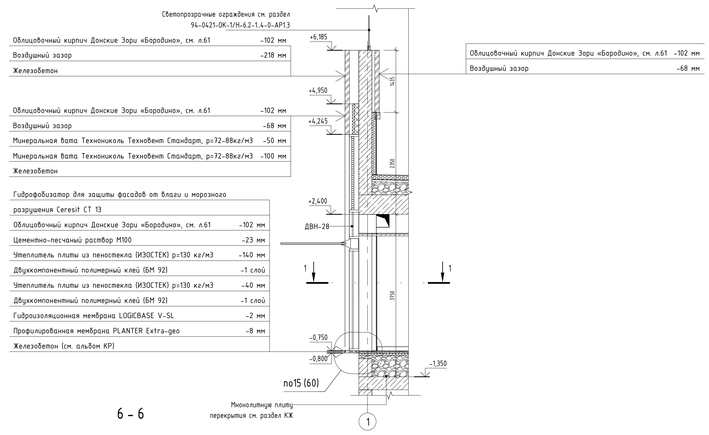


4 - 4

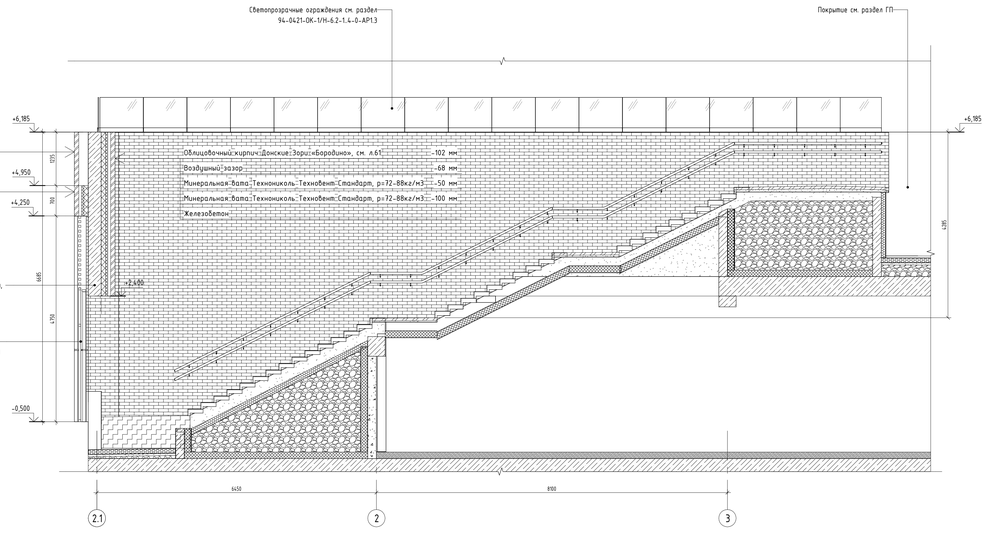

6 - 6

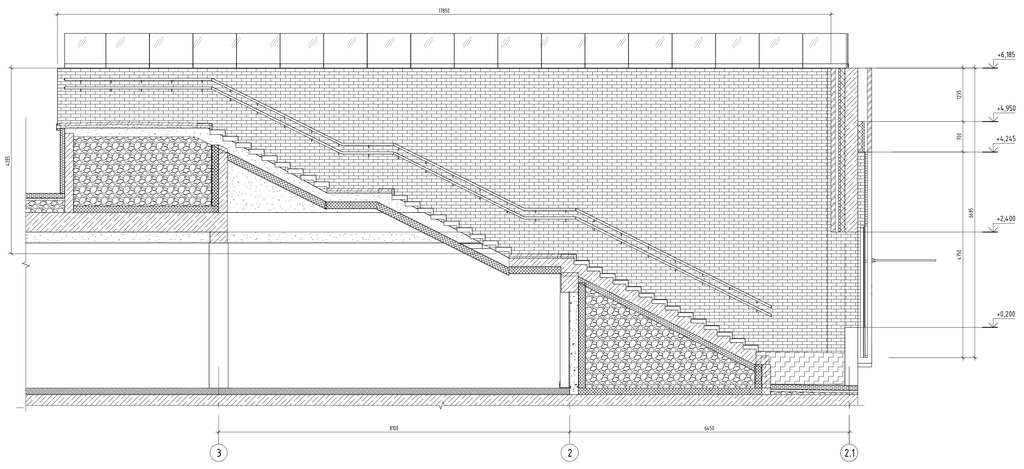

Компоновочная схема

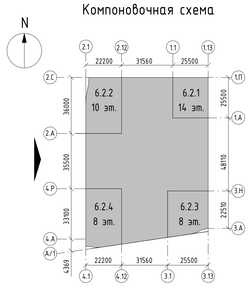

Примечания:
1. У наименование разреза со * отметка основания витража отличается. Отметку основания см. фрагмент плана на данном листе.

						94-0421-ОК-1/Н-6.2-1..4-0-АР4	
						Жилой дом с противопожарными перегородками 1-го типа (ПП-1) с инженерными сетями с благоустройством территории по адресу: г. Москва, Внутригородская муниципальная образования Измайлово, Сиреневый бульвар, земельный участок 4/9 (участок 6.2)	
Изм.	Кол.уч.	Лист	№док.	Подпись	Дата		
Разработал		Малер			02.2025	Архитектурные решения. Фасады	Стадия: Р; Лист: 14; Листов:
Проверил		Дейнека			02.2025		
ГАП		Гуслякова			02.2025		
Нач.отдела		Белкова			02.2025	Фрагмент фасада 5 в осях 2.А-4.Р	Генпро
Н.контр.		Ивлева			02.2025		
ГИП		Крюков			02.2025		

Формат А0


Согласовано

Взам. инв. №


Подп. и дата

Инв. № подл.


Фрагмент фасада 6 в осях 4.Р-4.А

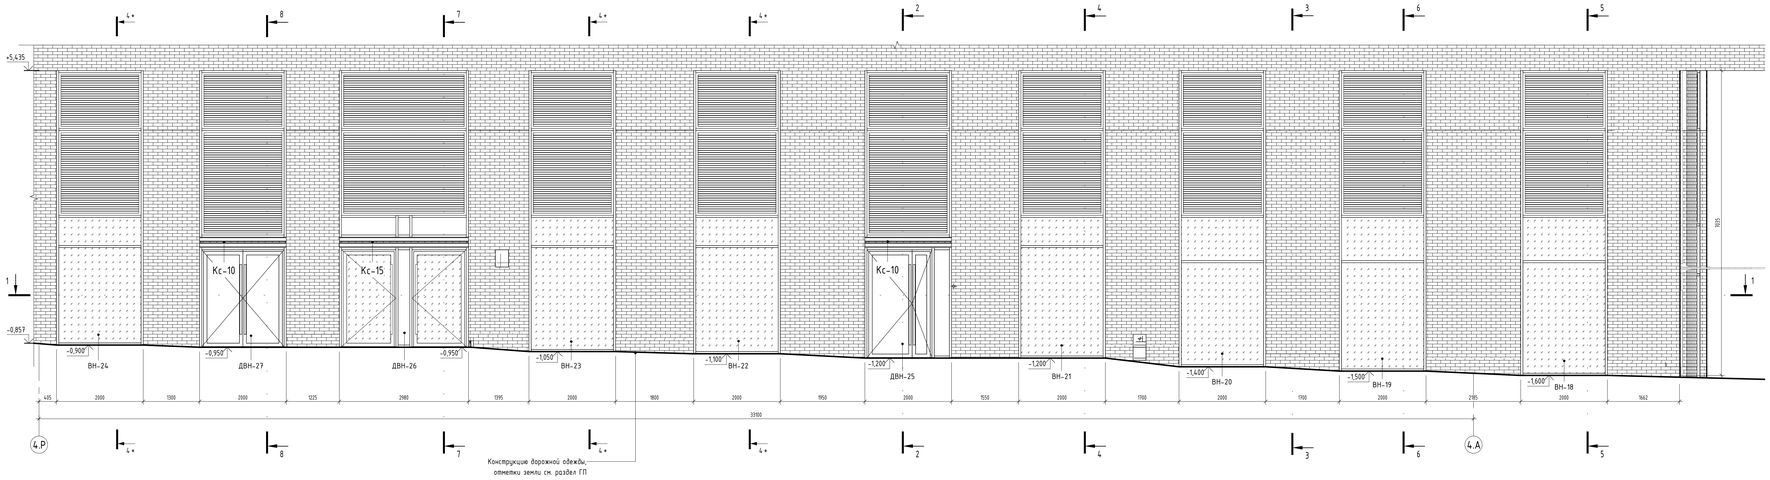

1 - 1

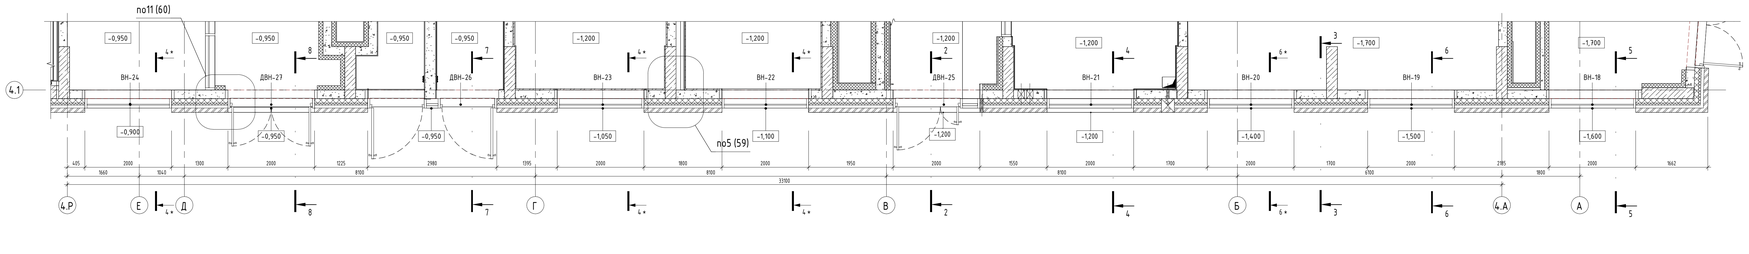


2 - 2

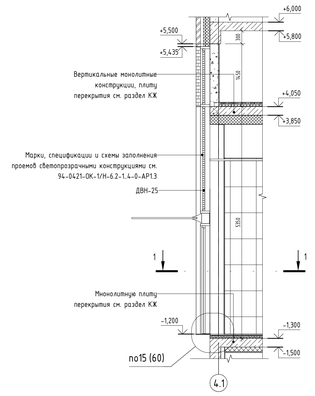

Облицовочный кирпич Донские Зори «Бородино», см. л.61	-102 мм
Воздушный зазор	-68 мм
Минеральная вата Технониколь Технофас Стандарт, ρ=72-88кг/м3	-50 мм
Минеральная вата Технониколь Технофас Стандарт, ρ=72-88кг/м3	-100 мм
Железобетон	

3 - 3

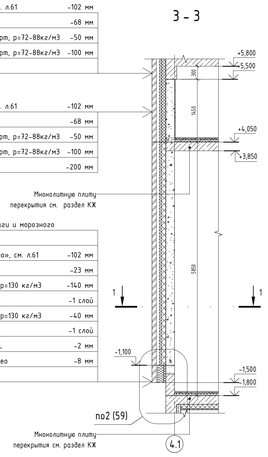


Облицовочный кирпич Донские Зори «Бородино», см. л.61	-102 мм
Воздушный зазор	-68 мм
Минеральная вата Технониколь Технофас Стандарт, ρ=72-88кг/м3	-50 мм
Минеральная вата Технониколь Технофас Стандарт, ρ=72-88кг/м3	-100 мм
Газобетонные блоки D600, B3.5, F100	-200 мм
Гидрофобизатор для защиты фасадов от влаги и морозного разрушения Ceresit CT 13	
Облицовочный кирпич Донские Зори «Бородино», см. л.61	-102 мм
Цементно-песчаный раствор М100	-23 мм
Утеплитель плиты из пеностекла (ИЗОСТЕК) ρ=130 кг/м3	-140 мм
Двухкомпонентный полимерный клей (БМ 92)	-1 слой
Утеплитель плиты из пеностекла (ИЗОСТЕК) ρ=130 кг/м3	-40 мм
Двухкомпонентный полимерный клей (БМ 92)	-1 слой
Гидроизоляционная мембрана LOGICBASE V-SL	-2 мм
Профилированная мембрана PLANTER Extra-geo	-8 мм
Железобетон (см. альбом КР)	


4 - 4




5 - 5

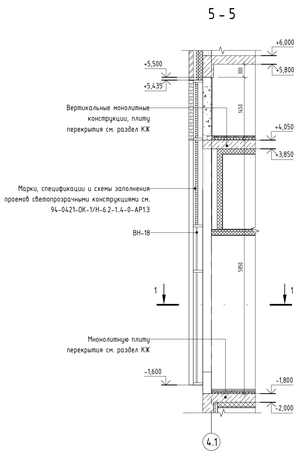


6 - 6

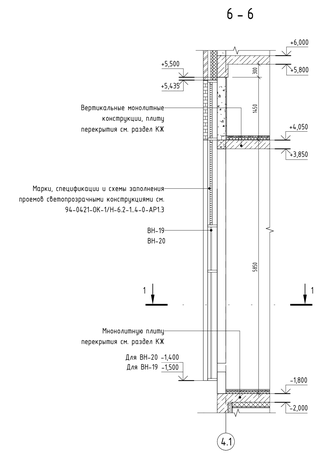


7 - 7

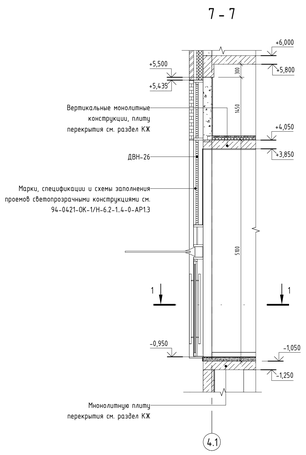

8 - 8

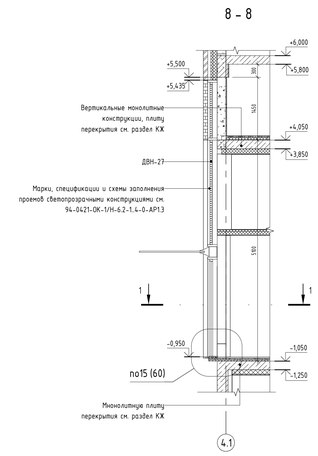

Компоновочная схема

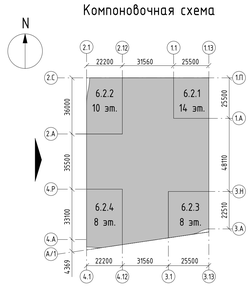

Примечания:
1. У наименование разреза со * отметка основание витража отличается. Отметку основания см. фрагмент плана на данном листе.

						94-0421-ОК-1/Н-6.2-1.4-0-АР4	
						Жилой дом с пристроенными паркингами одноэтажной под защитное сооружение гражданской обороны - «крытая» (ЗГО) с инженерными сетями с благоустройством территории по адресу: г. Москва, Внутригородская муниципальная образования Измайлово, Сиреневый бульвар, земельный участок 4/9 (участок 63)		
Изм.	Кол.уч.	Лист	№док.	Подпись	Дата		
Разработал		Маляр			02.2025	Архитектурные решения. Фасады	Стадия: Р; Лист: 15; Листов:
Проверил		Дейнека			02.2025		
ГАП		Гуслякова			02.2025		
Нач.отдела		Белякоб			02.2025	Фрагмент фасада 6 в осях 4.Р-4.А	Генпро
Н.контр.		Ивлева			02.2025		
ГИП		Крюков			02.2025		

Формат А0


Согласовано

Взам. инв. №


Подп. и дата

Инв. № подл.


Фрагмент фасада 7 в осях 1.13–1.1

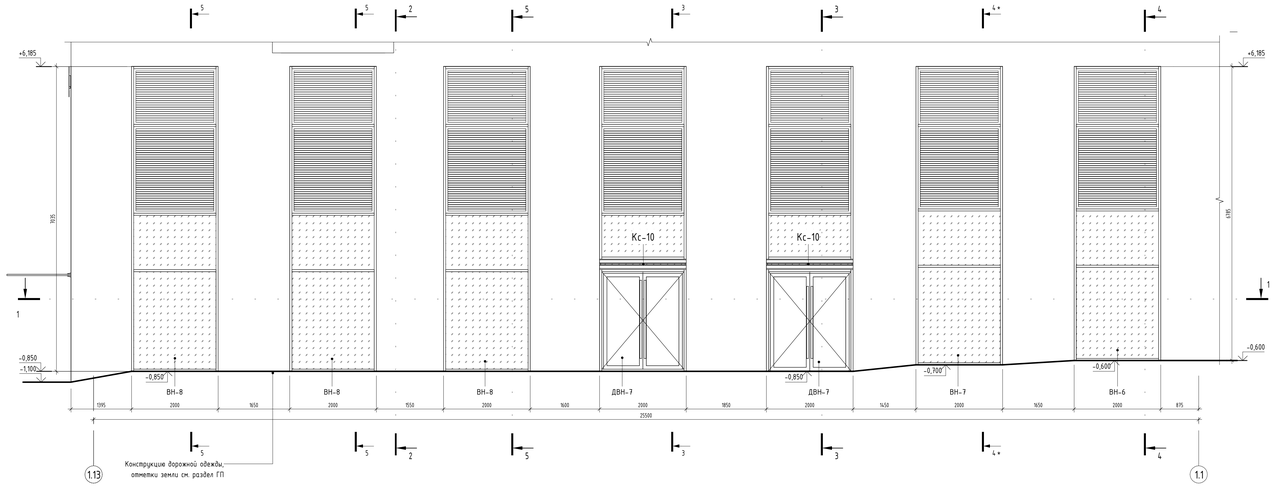


2 - 2

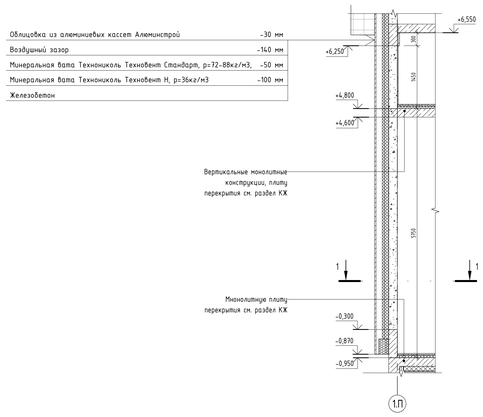


3 - 3

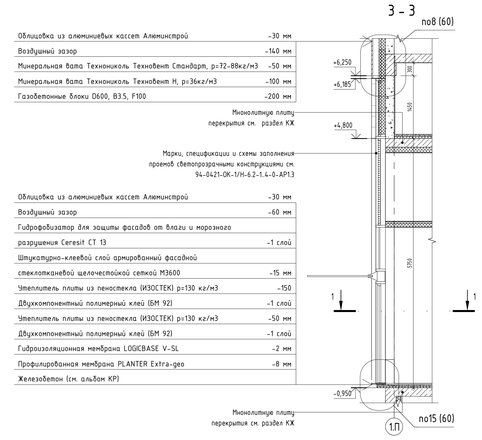


1 - 1

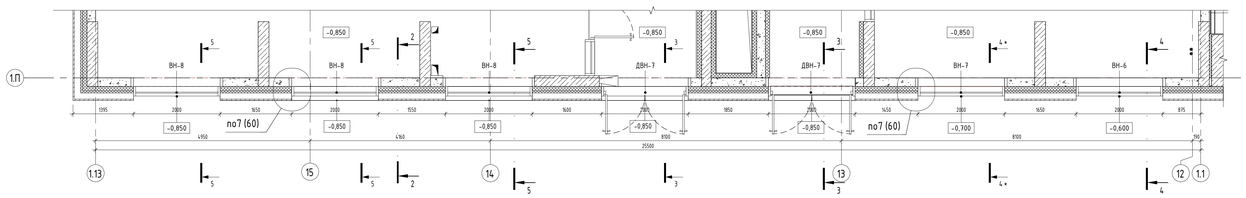


4 - 4

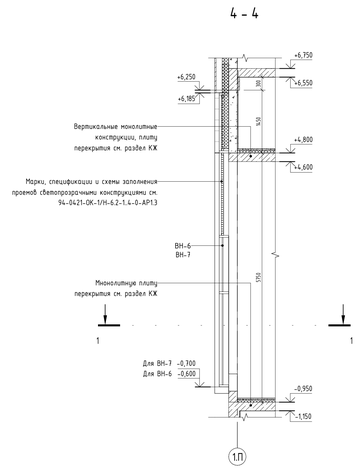

5 - 5

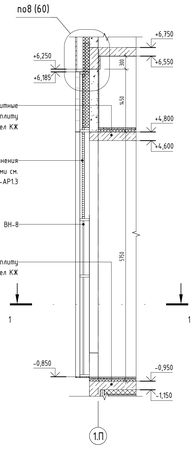

Компоновочная схема

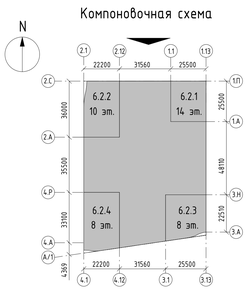

Примечания:
1. У наименование разреза со * отметка основание фундамента отличается. Отметку основания см. фрагмент плана на данном листе.

Изм.	Кол.уч.	Лист	№док.	Подпись	Дата		
Разработал		Малер			02.2025		
Проверил		Дёмина			02.2025		
ГАП		Гуселкова			02.2025		
Нач.отдела		Белякоб			02.2025		
Н.контр.		Ивлева			02.2025		
ГИП		Крюков			02.2025		

Формат А0

94-0421-ОК-1/Н-6.2-1.4-0-АР4

Жилой дом с противопожарной подземной автостоянкой под защитным сооружением гражданской обороны - нулятник (ЗСГО) с инженерными сетями и благоустройством территории по адресу: г. Москва, внутригородское муниципальное образование Измайлово, Сиреневый бульвар, земельный участок 4/9 (участок 6.2)

Стадия	Лист	Листов
Р	16	

Архитектурные решения. Фасады

Фрагмент фасада 7 в осях 1.13–1.1

Генпро


Согласовано

Взам. инв. №


Подп. и дата

Инв. № подл.


Фрагмент фасада 8 в осях 1.1–2.12

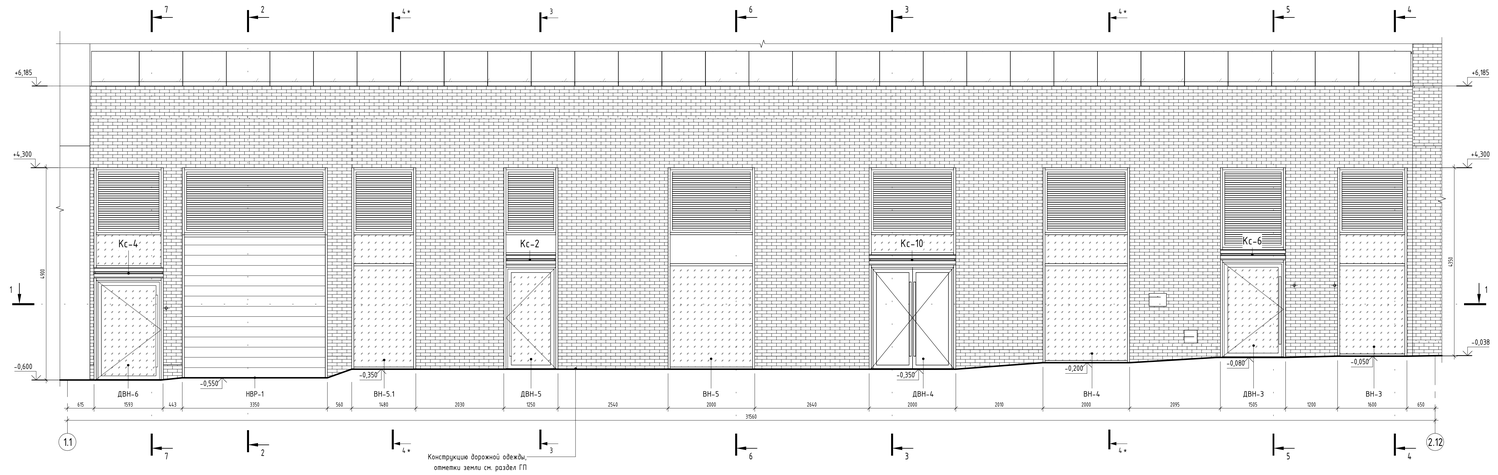


1 – 1

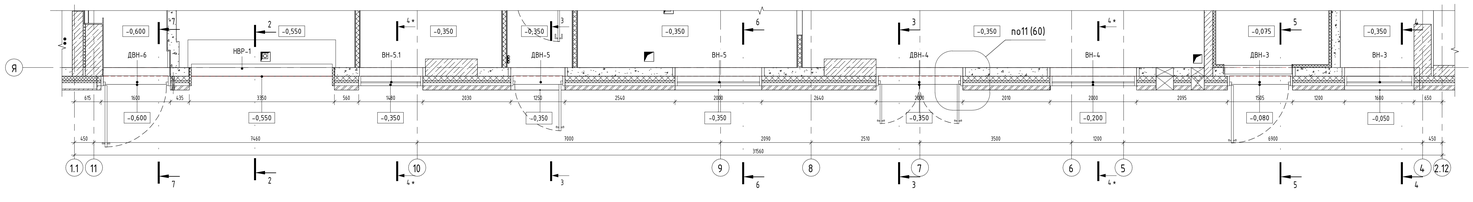


2 – 2

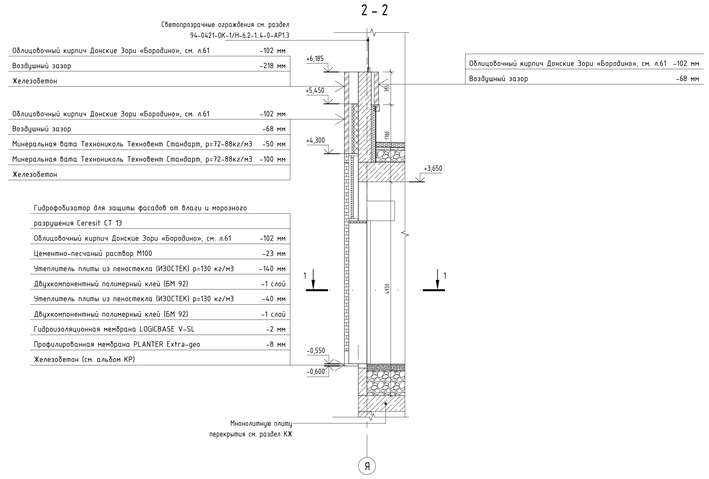


3 – 3

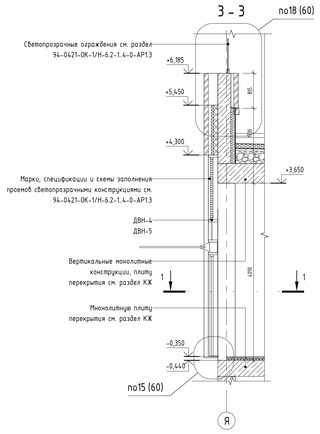


4 – 4

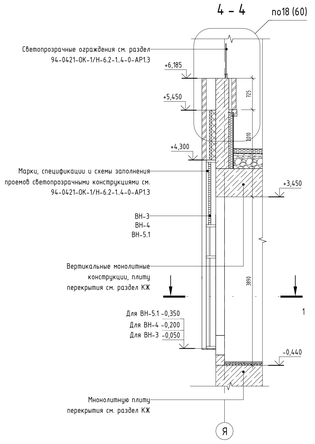


5 – 5

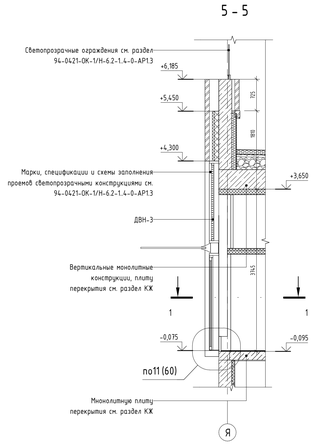


6 – 6

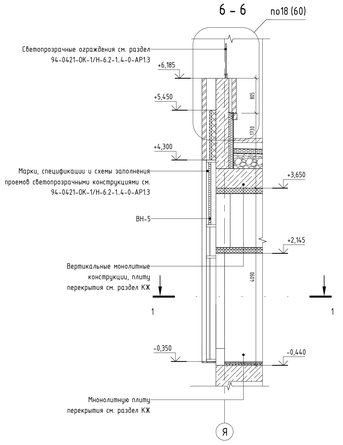

7 – 7

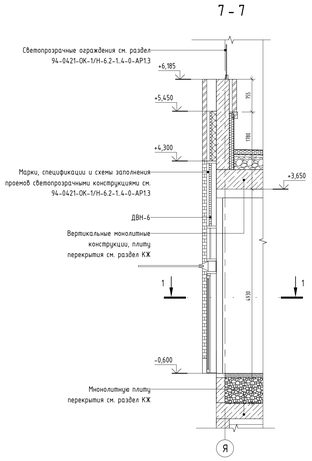

Компоновочная схема

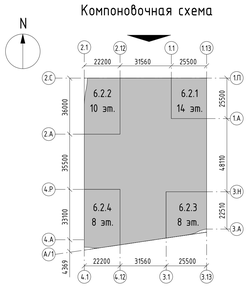

Примечания:
1. У наименование разреза со * отметка основание витража отличается. Отметку основания см. фрагмент плана на данном листе.

						94-0421-ОК-1/Н-6.2-1..4-0-АР4
						Жилой дом с приспособлением подземных автостоянок под защитное сооружение гражданской обороны - укрытие (ЗГО) с инженерными сетями с благоустройством территории по адресу: г. Москва, внутригородская муниципальная образования Измайлово, Сиреневый бульвар, земельный участок 4/9 (участок 63)
Изм.	Кол.уч.	Лист	№док.	Подпись	Дата	
Разработал		Малер			02.2025	Архитектурные решения. Фасады
Проверил		Дейнека			02.2025	
ГАП		Гуслякова			02.2025	
Нач.отдела		Белкаов			02.2025	
Н.контр.		Ивлева			02.2025	Фрагмент фасада 8 В осях 1.1–2.12
ГИП		Крюков			02.2025	

Стадия	Лист	Листов
Р	17	

Генпро

Формат А0


Согласовано

Взам. инв. №


Подп. и дата

Инв. № подл.


Фрагмент фасада 9 в осях 2.12-2.1

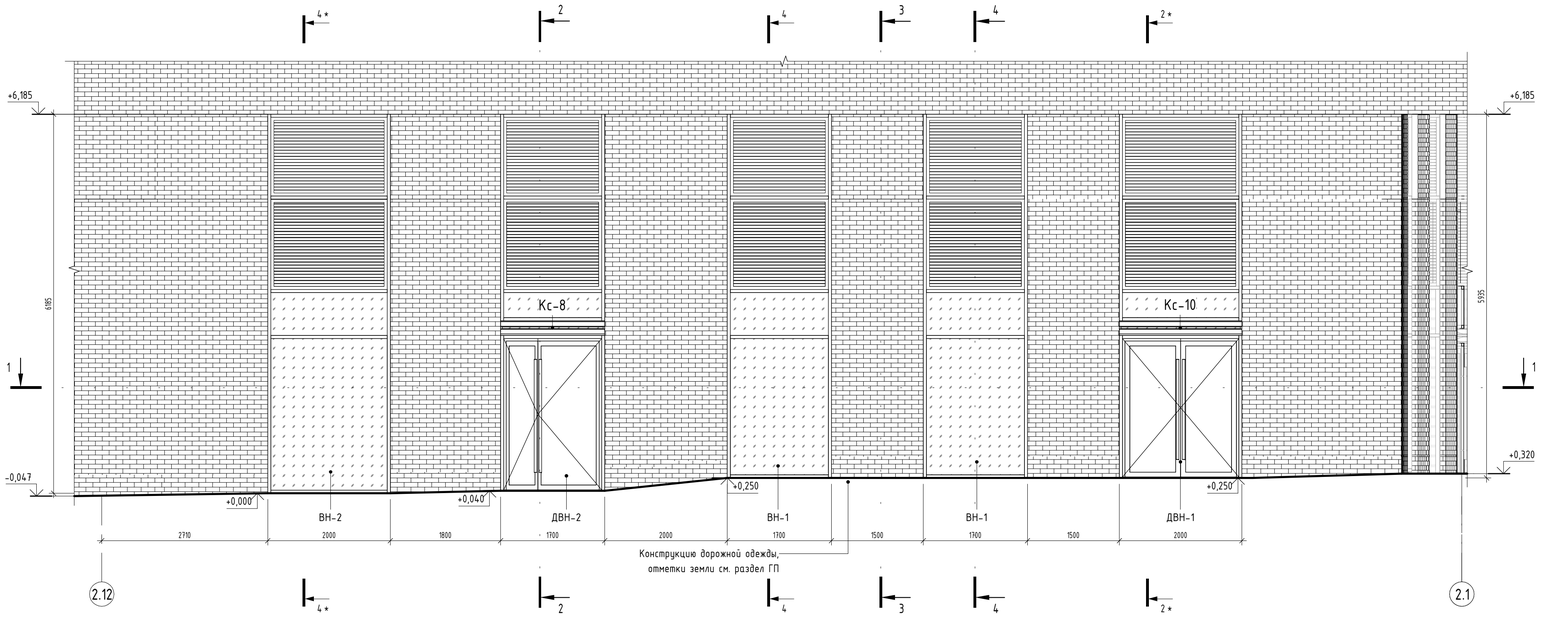


1 - 1

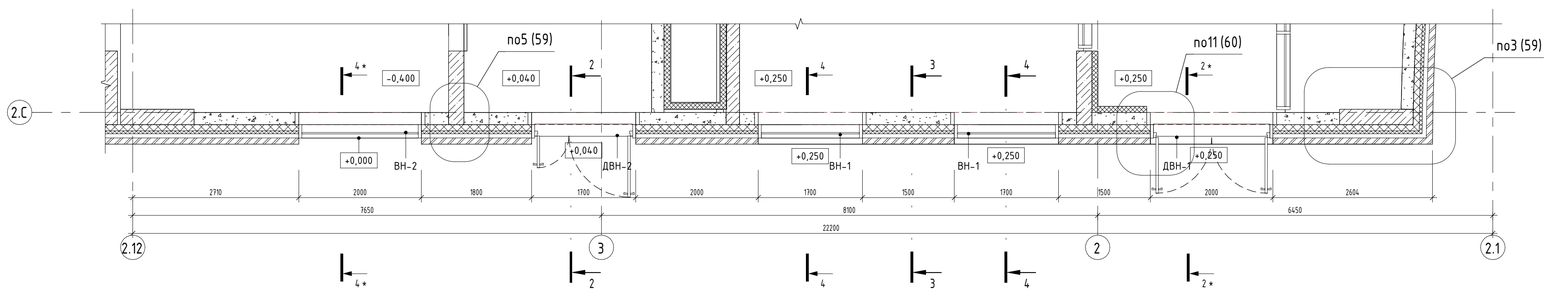

2 - 2

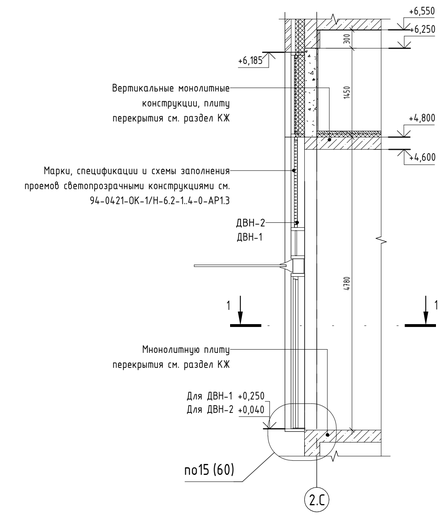


4 - 4

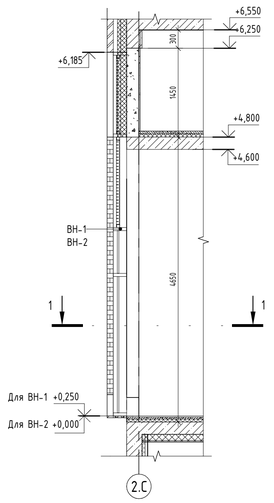

Облицовочный кирпич Донские Зори «Волхонка», см. л.61	-102 мм
Воздушный зазор	-68 мм
Минеральная вата Технониколь Технофент Стандарт, р=72-88кг/м3	-50 мм
Минеральная вата Технониколь Технофент Стандарт, р=72-88кг/м3	-100 мм
Газобетонные блоки D600, B3.5, F100	-200 мм


3 - 3

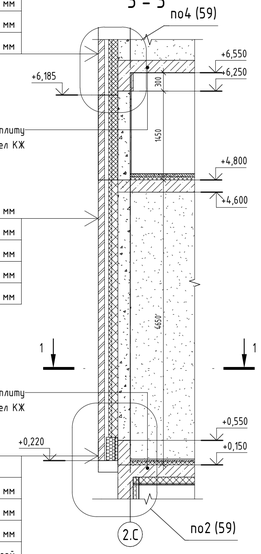

Облицовочный кирпич Донские Зори «Бородино», см. л.61	-102 мм
Воздушный зазор	-68 мм
Минеральная вата Технониколь Технофент Стандарт, р=72-88кг/м3	-50 мм
Минеральная вата Технониколь Технофент Стандарт, р=72-88кг/м3	-100 мм
Газобетонные блоки D600, B3.5, F100	-200 мм

Гидрофобизатор для защиты фасадов от влаги и морозного разрушения Ceresit CT 13	
Облицовочный кирпич Донские Зори «Бородино», см. л.61	-102 мм
Цементно-песчаный раствор М100	-23 мм
Утеплитель плиты из пеностекла (ИЗОСТЕК) р=130 кг/м3	-140 мм
Двухкомпонентный полимерный клей (БМ 92)	-1 слой
Утеплитель плиты из пеностекла (ИЗОСТЕК) р=130 кг/м3	-40 мм
Двухкомпонентный полимерный клей (БМ 92)	-1 слой
Гидроизоляционная мембрана LOGICBASE V-SL	-2 мм
Профилированная мембрана PLANTER Extra-geo	-8 мм
Железобетон (см. альбом КР)	

Компоновочная схема

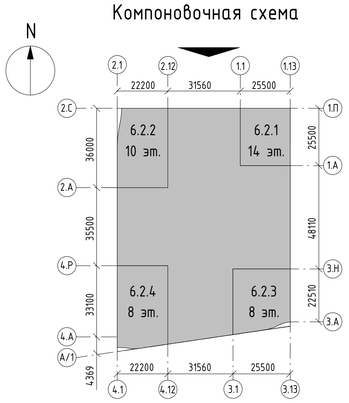

Примечания:
1. У наименование разреза со * отметка основание витража отличается. Отметку основания см. фрагмент плана на данном листе.

Изм.	Кол.уч.	Лист	№док.	Подпись	Дата
Разработал		Маляр			02.2025
Проверил		Дейнека			02.2025
ГАП		Гуслякова			02.2025
Нач.отдела		Беляков			02.2025
Н.контр.		Ивлева			02.2025
ГИП		Крюков			02.2025

94-0421-ОК-1/Н-6.2-1..4-0-АР4

Жилой дом с приспособлением подземной автостоянки под защитное сооружение гражданской обороны - «укрытие» (ЗСГО) с инженерными сетями и благоустройством территории по адресу: г. Москва, внутригородское муниципальное образование Измайлово, (сиреневый бульвар, земельный участок 4/9 (участок 6.2))

Архитектурные решения. Фасады	Стадия	Лист	Листов
	Р	18	
Фрагмент фасада 9 в осях 2.12-2.1	Генпро		

Формат А1


Согласовано

Взам. инв. №


Подп. и дата

Инв. № подл.


Фрагмент фасада 10 в осях 3.А-3.Н

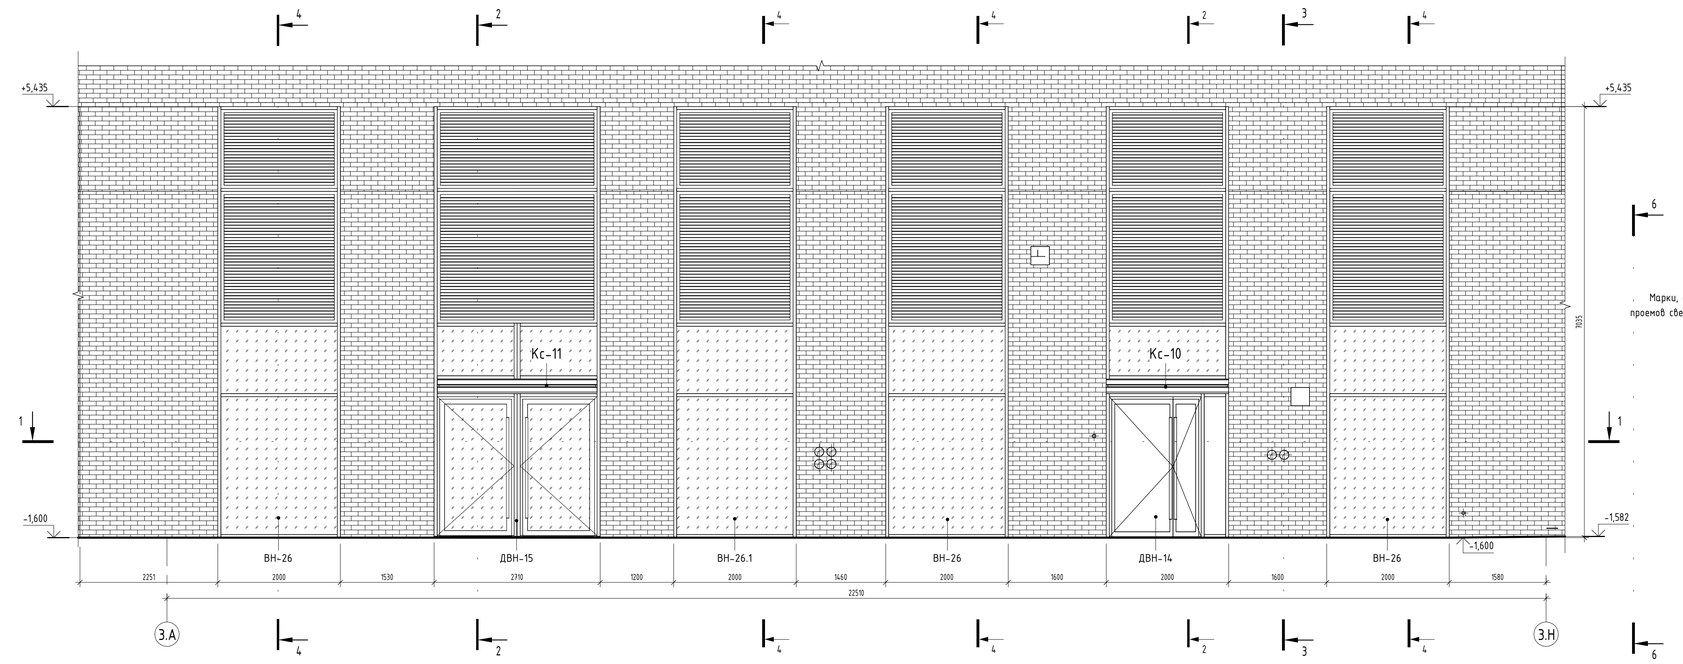


1 - 1

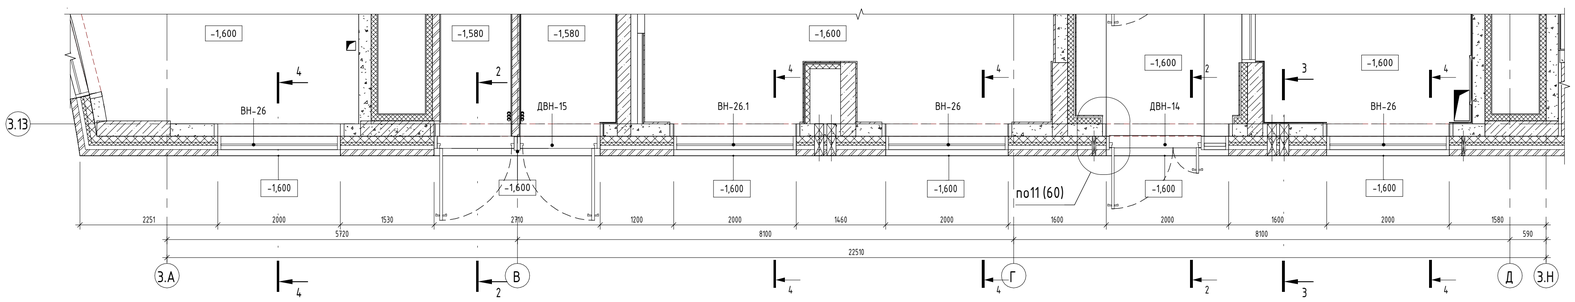


Компоновочная схема

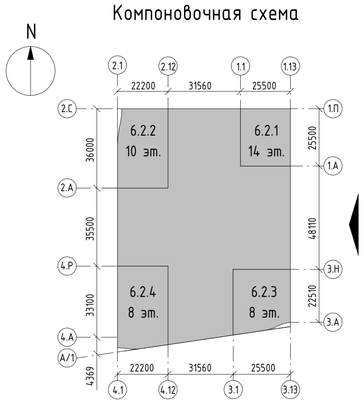


2 - 2

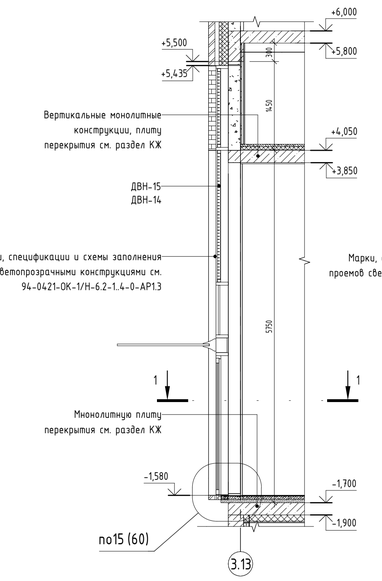

4 - 4

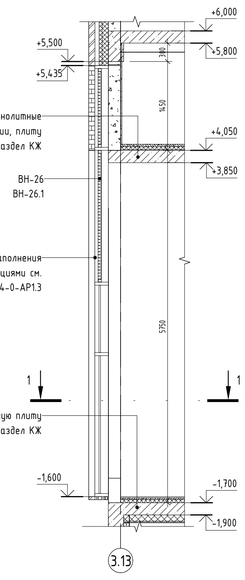

3 - 3

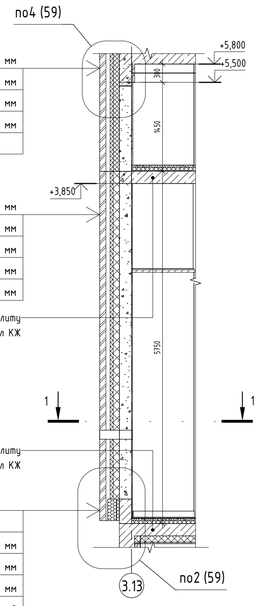

						94-0421-ОК-1/Н-6.2-1..4-0-АР4	
						Жилой дом с приспособлением подземной автостоянки под защитное сооружение гражданской обороны - «укрытие» ЕЭСГОЗ с инженерными сетями и благоустройством территории по адресу: г. Москва, внутригородское муниципальное образование Измайлово, Сиреневый бульвар, земельный участок 4/9 (участок 6.2)	
Изм.	Кол.уч.	Лист	№док.	Подпись	Дата		
Разработал		Маляр			02.2025	Архитектурные решения. Фасады	Стадия: Р; Лист: 19; Листов:
Проверил		Дейнека			02.2025		
ГАП		Гуслякова			02.2025		
Нач.отдела		Белякоб			02.2025	Фрагмент фасада 10 в осях 3.А-3.Н	Генпро
Н.контр.		Иблева			02.2025		
ГИП		Крюков			02.2025		

Формат А1


Согласовано

Взам. инв. №


Подп. и дата

Инв. № подл.


Фрагмент фасада 11 в осях 3.Н-1.А

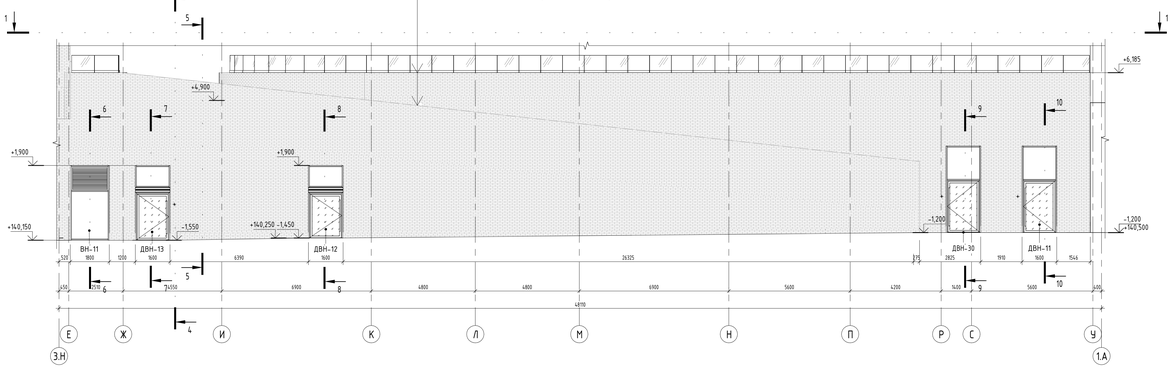

1 - 1

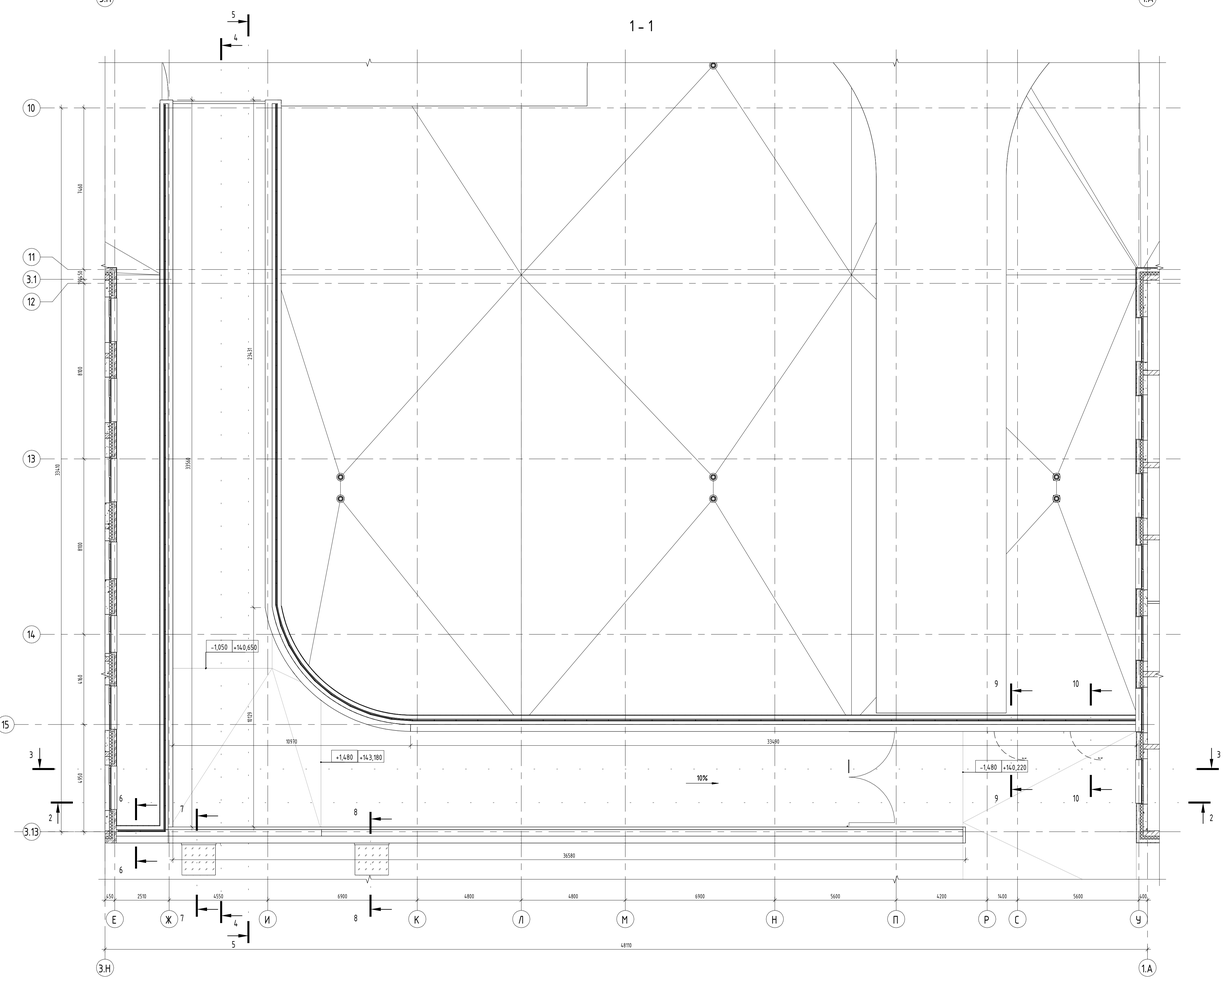


2 - 2

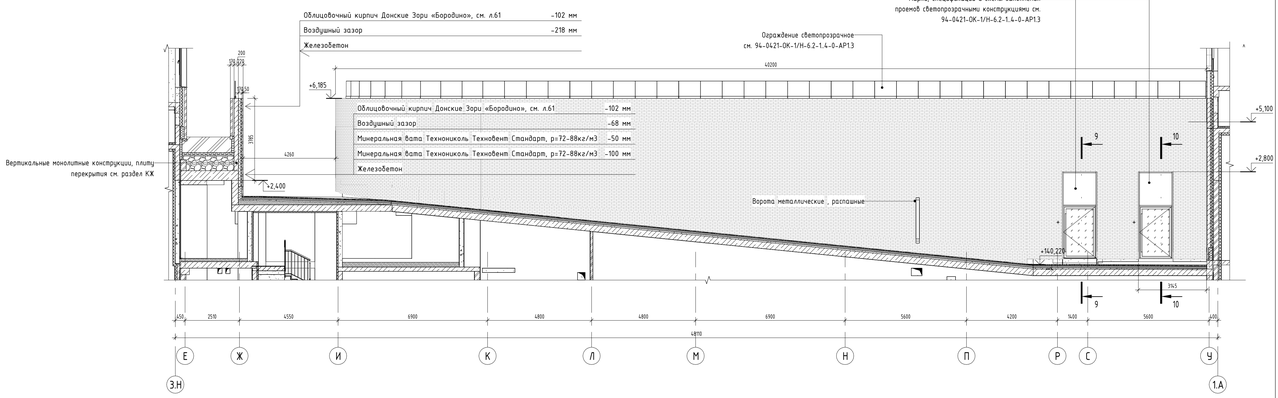

Облицовка из алюминиевых кассет Алюминстрой -30 мм
Воздушный зазор -140 мм
Минеральная вата Технониколь Технофас Стандарт, р=72-88кг/м3, -50 мм
Минеральная вата Технониколь Технофас Н, р=36кг/м3 -100 мм
Железобетон

3 - 3

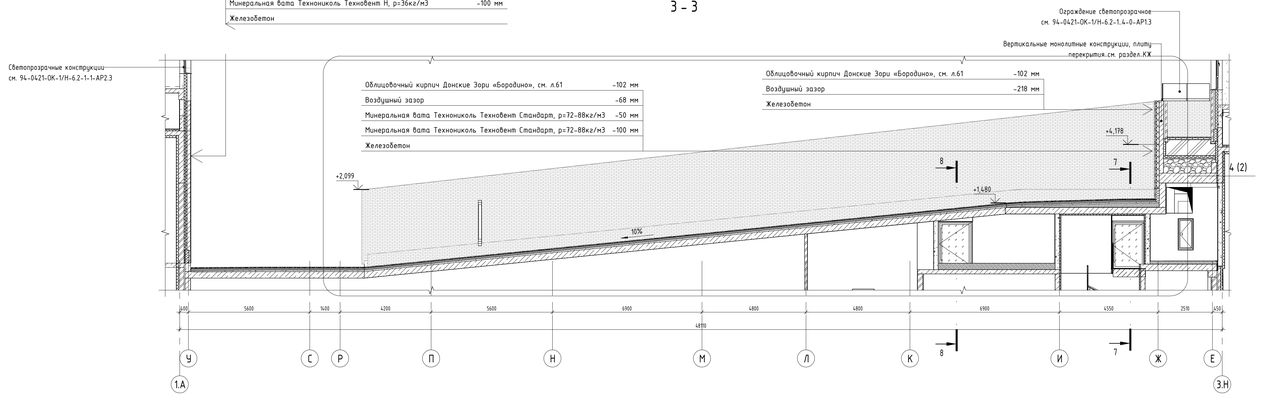


Облицовочный кирпич Донские Зори «Бородино», см. л.61 -102 мм
Воздушный зазор -218 мм
Железобетон


Облицовочный кирпич Донские Зори «Бородино», см. л.61 -102 мм
Воздушный зазор -68 мм
Минеральная вата Технониколь Технофас Стандарт, р=72-88кг/м3 -50 мм
Минеральная вата Технониколь Технофас Стандарт, р=72-88кг/м3 -100 мм
Железобетон

Гидрофобизатор для защиты фасадов от влаги и мороз ного разрушения Ceresit CT 13
Облицовочный кирпич Донские Зори «Бородино», см. л.61 -102 мм
Цементно-песчаный раствор М100 -23 мм
Утеплитель плиты из пеностекла (ИЗОСТЕК) р=130 кг/м3 -140 мм
Двухкомпонентный полимерный клей (БМ 92) -1 слой
Утеплитель плиты из пеностекла (ИЗОСТЕК) р=130 кг/м3 -40 мм
Двухкомпонентный полимерный клей (БМ 92) -1 слой
Гидроизолирующая мембрана LOGICBASE V-SL -2 мм
Профилированная мембрана PLANTER Extra-geo -8 мм
Железобетон (см. альбом КР)

4 - 4

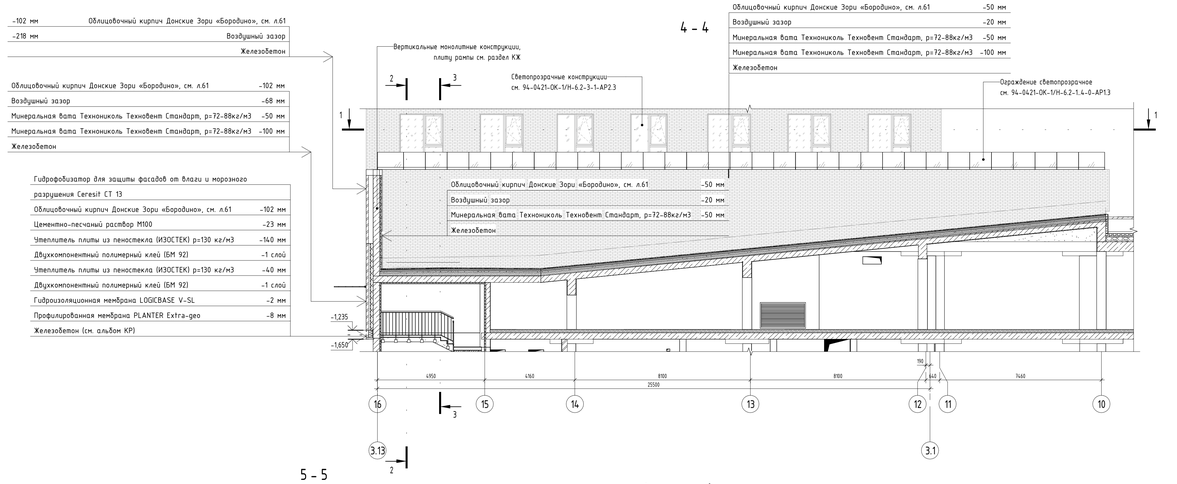


5 - 5

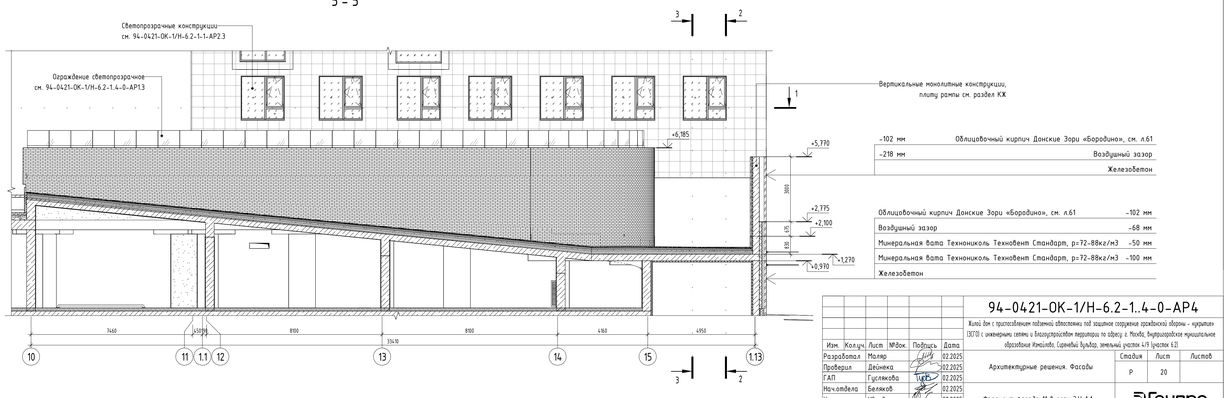


-102 мм Облицовочный кирпич Донские Зори «Бородино», см. л.61
-218 мм Воздушный зазор
Железобетон

Облицовочный кирпич Донские Зори «Бородино», см. л.61 -102 мм
Воздушный зазор -68 мм
Минеральная вата Технониколь Технофас Стандарт, р=72-88кг/м3 -50 мм
Минеральная вата Технониколь Технофас Стандарт, р=72-88кг/м3 -100 мм
Железобетон


Компоновочная схема

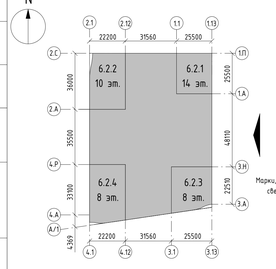


6 - 6

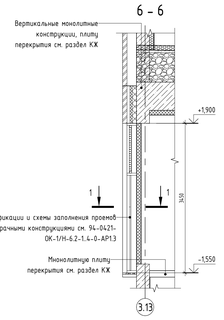

7 - 7

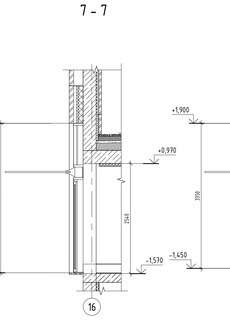


8 - 8

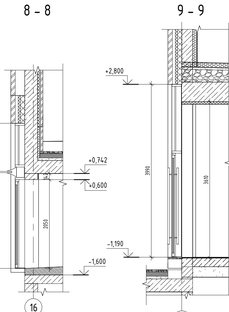

9 - 9

10 - 10

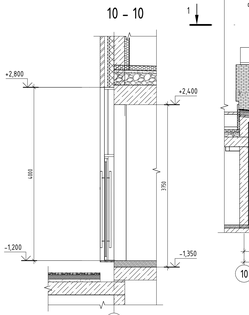

					94-0421-ОК-1/Н-6.2-1.4-0-АР4
					Жилой дом с противобомбовым подвалом под защитное сооружение гражданской обороны - крытыйстоянкой с инженерными сетями и благоустройством территории по адресу: г. Москва, Внутригородское муниципальное образование Хамовники, Срединный бульвар, земельный участок 4/9 (участок 6.2)
Изм.	Кол.уч.	Лист	№док.	Подпись	Дата
Разработал		Малер			02.2025
Проверил		Дейнека			02.2025
ГАП		Гуселкова			02.2025
Нач.отдела		Белякова			02.2025
Н.контр.		Ибляева			02.2025
ГИП		Крюков			02.2025

Архитектурные решения. Фасады — Стадия: Р; Лист: 20; Листов:

Фрагмент фасада 11 в осях 3.Н-1.А

Генпро

Формат А0


Согласовано

Взам. инв. №

Подп. и дата

Инв. № подл.


Фрагмент фасада 12 в осях 1.А-1.П

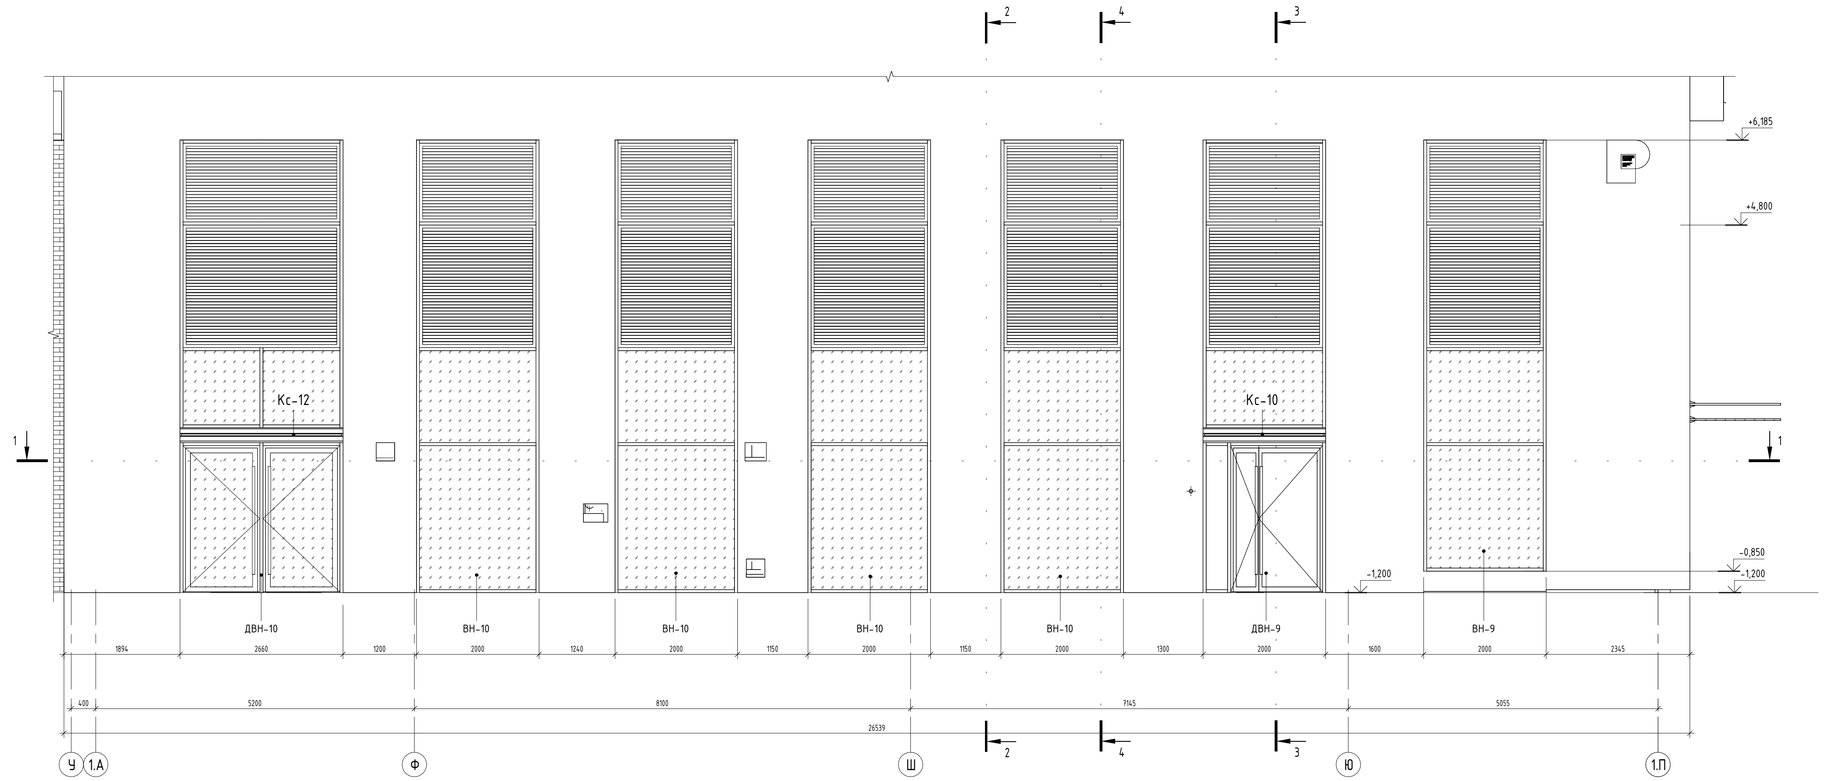


2 - 2

Облицовка из алюминиевых кассет Алюминстрой	-30 мм
Воздушный зазор	-140 мм
Минеральная вата Технониколь Техновент Стандарт, р=72-88кг/м3,	-50 мм
Минеральная вата Технониколь Техновент Н, р=36кг/м3	-100 мм
Железобетон	


Облицовка из алюминиевых кассет Алюминстрой	-30 мм
Воздушный зазор	-60 мм
Гидрофобизатор для защиты фасадов от влаги и морозного	
разрушения Ceresit CT 13	-1 слой
Штукатурно-клеевой слой армированный фасадной	
стеклотканевой щелочестойкой сеткой М3600	-15 мм
Утеплитель плиты из пеностекла (ИЗОСТЕК) р=130 кг/м3	-150
Двухкомпонентный полимерный клей (БМ 92)	-1 слой
Утеплитель плиты из пеностекла (ИЗОСТЕК) р=130 кг/м3	-50 мм
Двухкомпонентный полимерный клей (БМ 92)	-1 слой
Гидроизоляционная мембрана LOGICBASE V-SL	-2 мм
Профилированная мембрана PLANTER Extra-geo	-8 мм
Железобетон (см. альбом КР)	

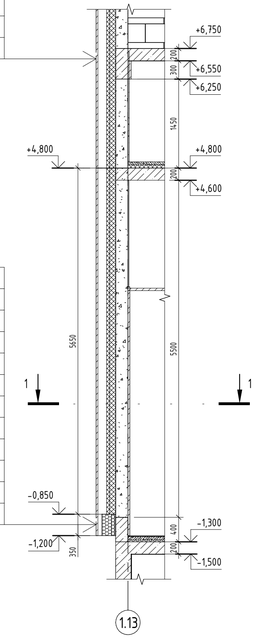


3 - 3

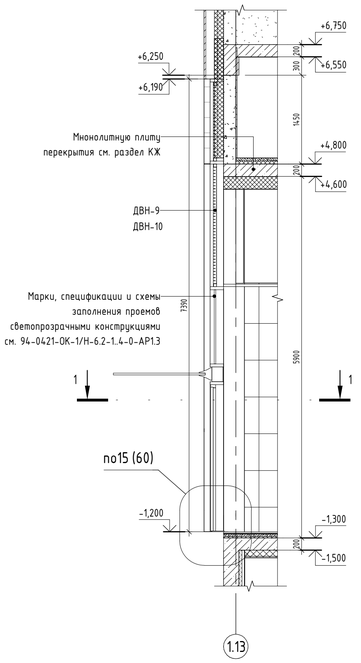

4 - 4

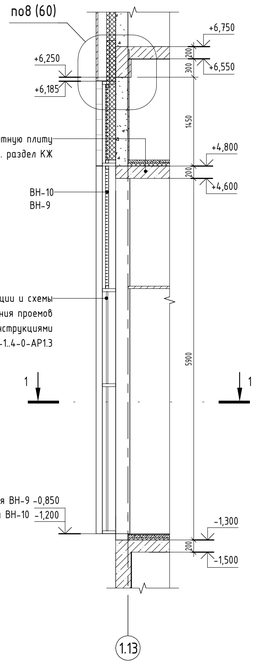

1 - 1

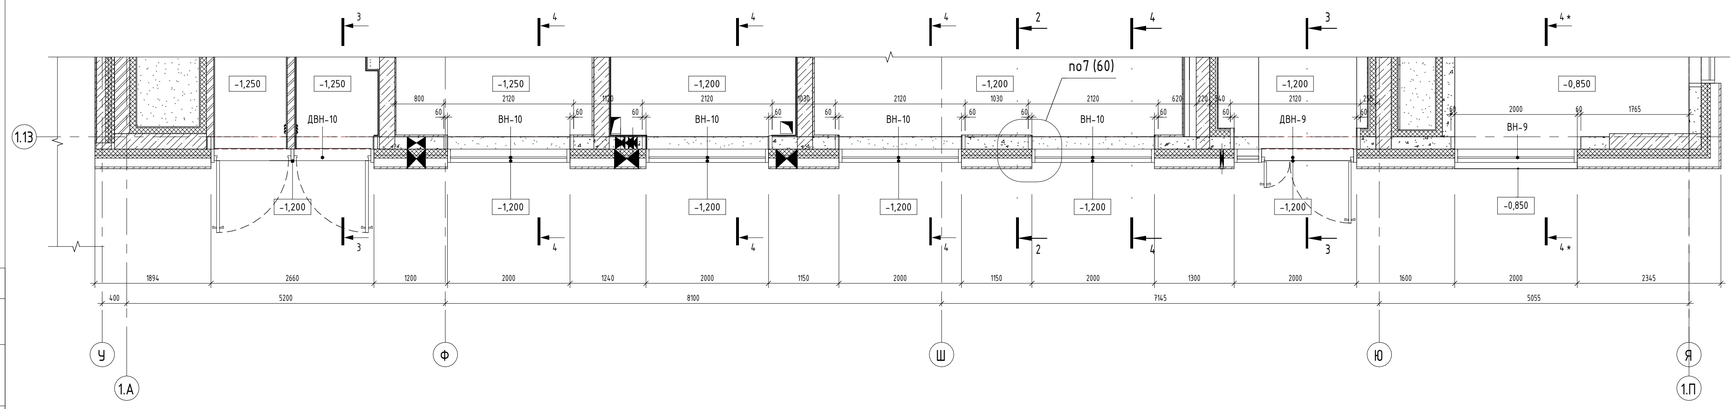

Примечания:
1. У наименование разреза со * отметка основание витража отличается. Отметку основания см. фрагмент плана на данном листе.

						94-0421-ОК-1/Н-6.2-1..4-0-АР4	
						Жилой дом с приспособлением подземной автостоянки под защитное сооружение гражданской обороны - «укрытие» ЕЭСГОЗ с инженерными сетями и благоустройством территории по адресу: г. Москва, внутригородское муниципальное образование Измайлово, Сиреневый бульвар, земельный участок 4/9 (участок 6.2)	
Изм.	Кол.уч.	Лист	№док.	Подпись	Дата		
Разработал		Маляр			02.2025	Архитектурные решения. Фасады	Стадия: Р; Лист: 21; Листов:
Проверил		Деинека			02.2025		
ГАП		Гуслякова			02.2025		
Нач.отдела		Белякова			02.2025		
Н.контр.		Ивлева			02.2025	Фрагмент фасада 12 в осях 1.А-1.П	Генпро
ГИП		Крюков			02.2025		

Формат А1


Согласовано

Взам. инв. №


Подп. и дата

Инв. № подл.


Фрагмент фасада 1.1 в осях 1.13-1.1

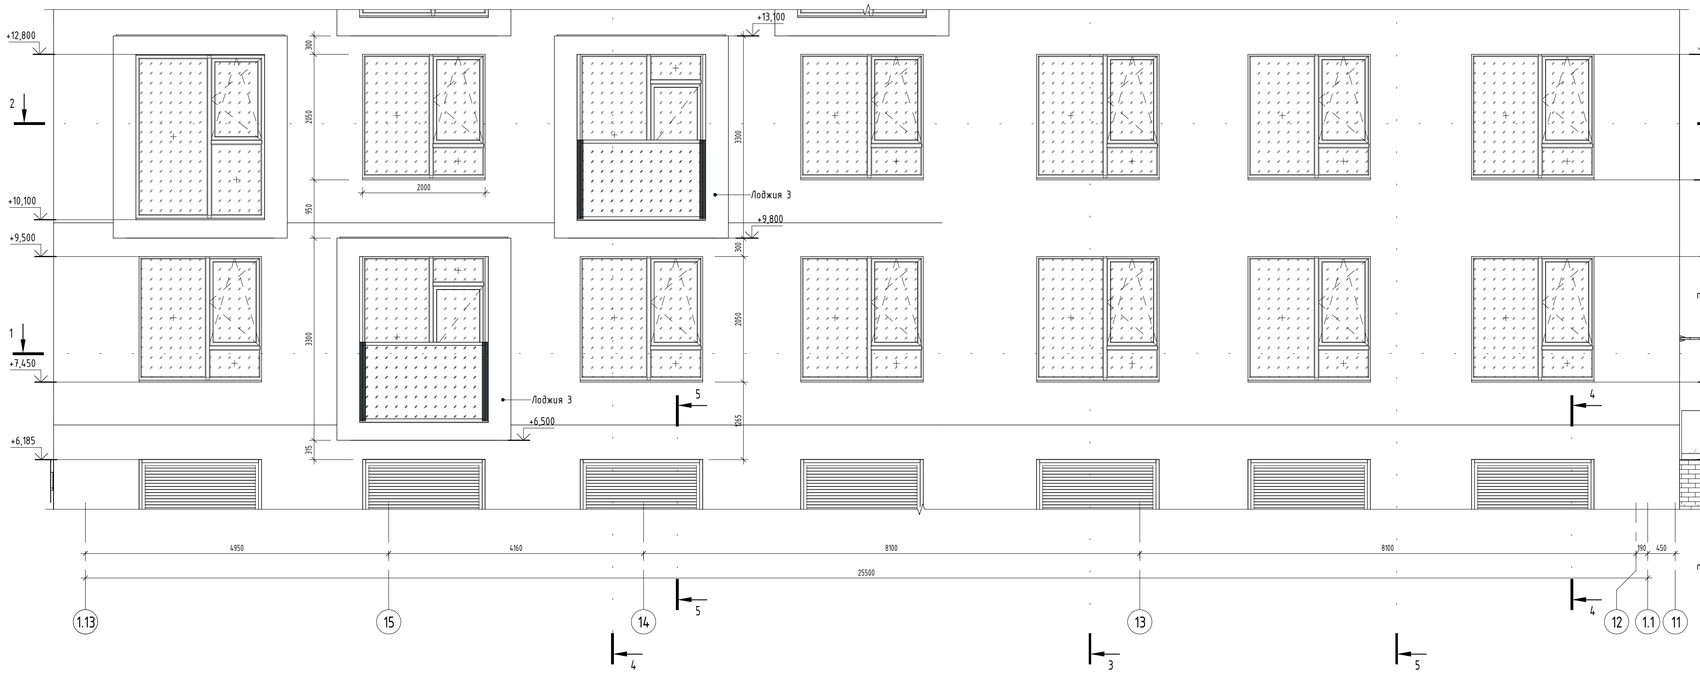


3 - 3

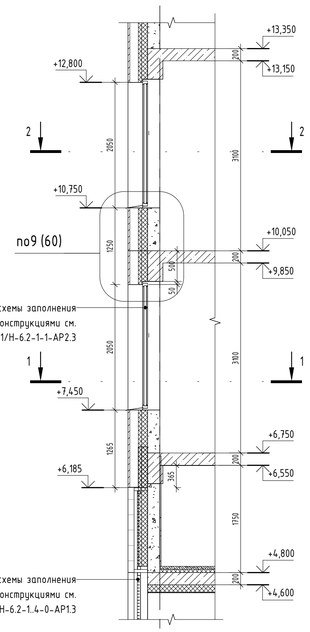


4 - 4

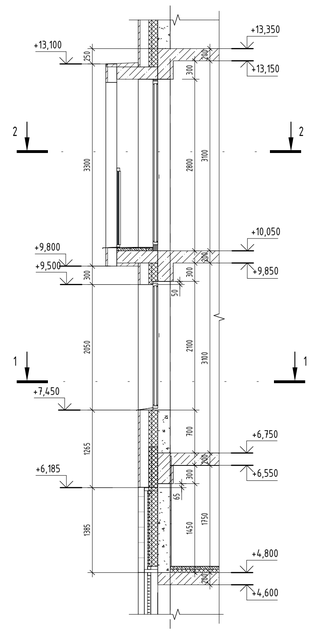


1 - 1

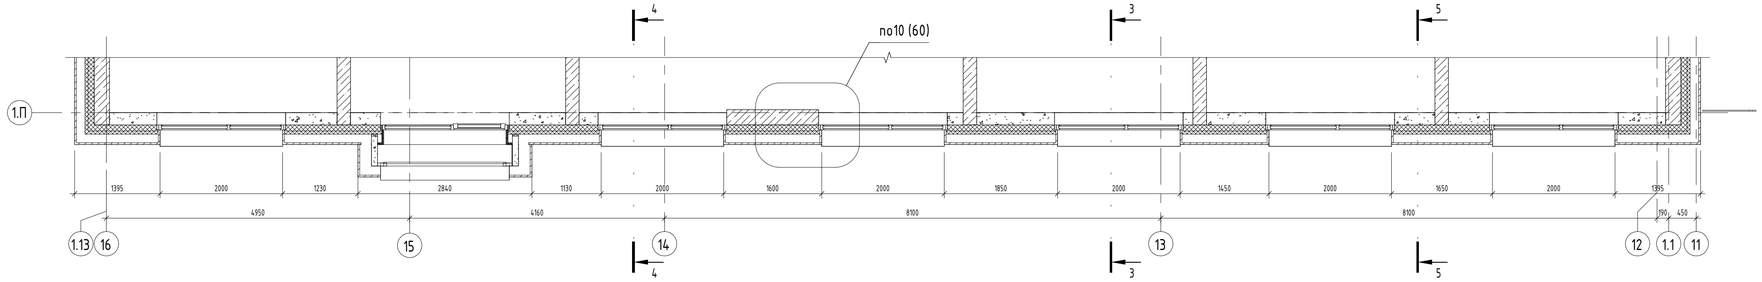

2 - 2

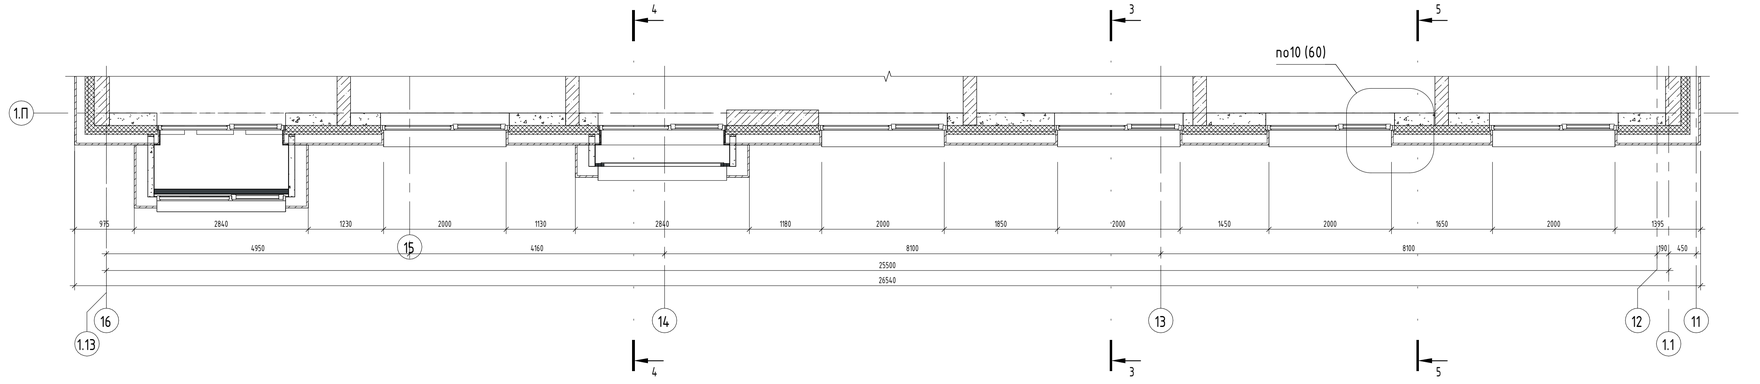

5 - 5

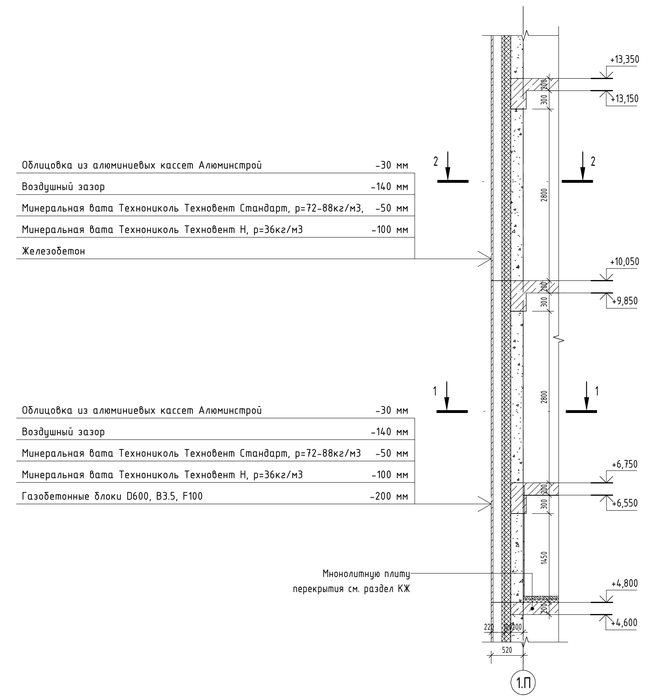

						94-0421-ОК-1/Н-6.2-1..4-0-АР4	
						Жилой дом с приспособлением подземной автостоянки под защитное сооружение гражданской обороны - «укрытие» (ЗСГО) с инженерными сетями и благоустройством территории по адресу: г. Москва, внутригородское муниципальное образование Измайлово, Сиреневый бульвар, земельный участок 4/9 (участок 6.2)	
Изм.	Кол.уч.	Лист	№док.	Подпись	Дата		
Разработал		Маляр			02.2025	Архитектурные решения. Фасады	Стадия: Р; Лист: 22; Листов:
Проверил		Дейнека			02.2025		
ГАП		Гуслякова			02.2025		
Нач.отдела		Беляков			02.2025		
Н.контр.		Ивлева			02.2025	Фрагмент фасада 1.1 в осях 1.13-1.1	Генпро
ГИП		Крюков			02.2025		

Согласовано


Взам. инв. №

Подп. и дата


Инв. № подл.

Формат А1


Фрагмент фасада 1.2 в осях 1.13-2.1

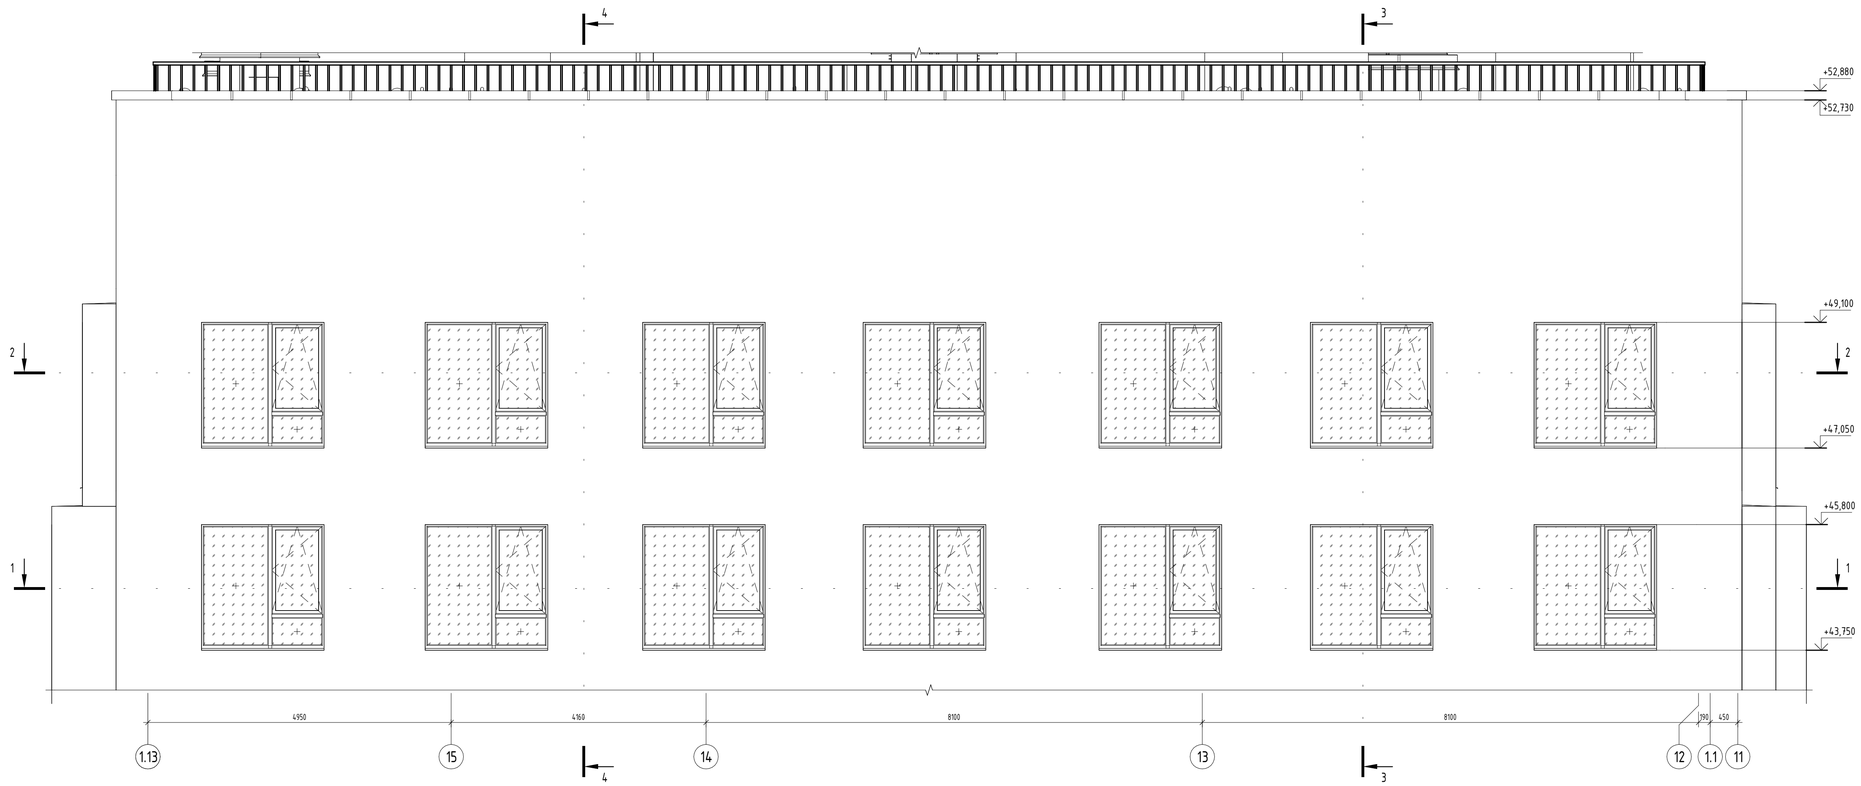


1 - 1

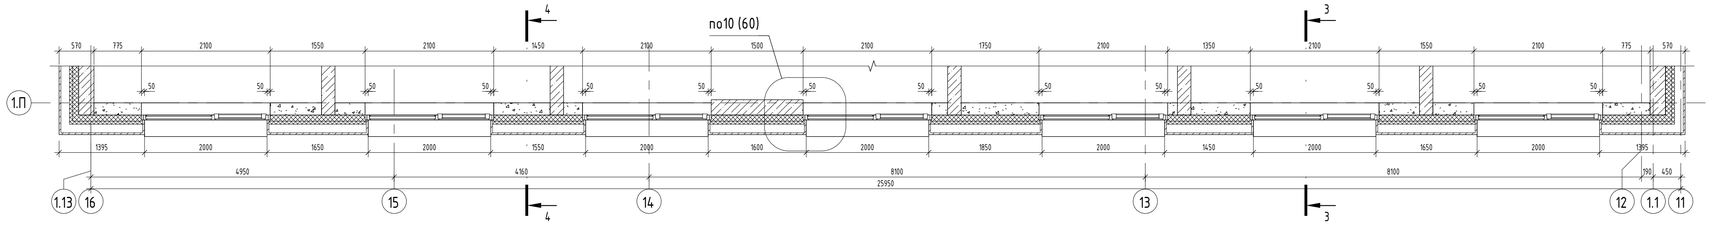


2 - 2

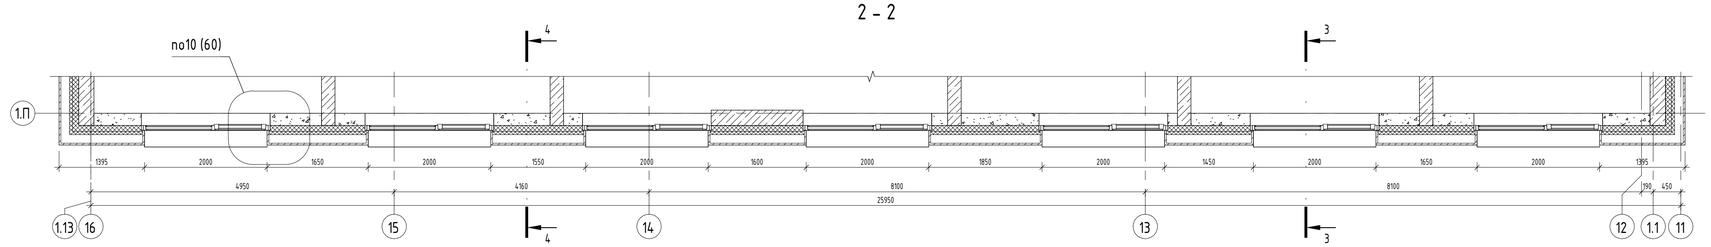

3 - 3

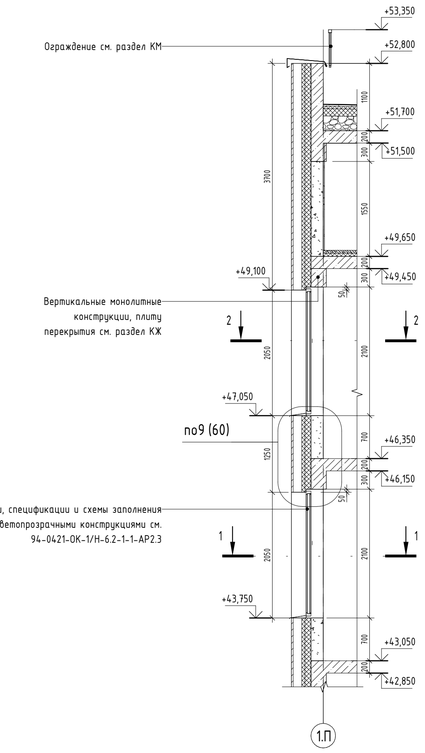

4 - 4

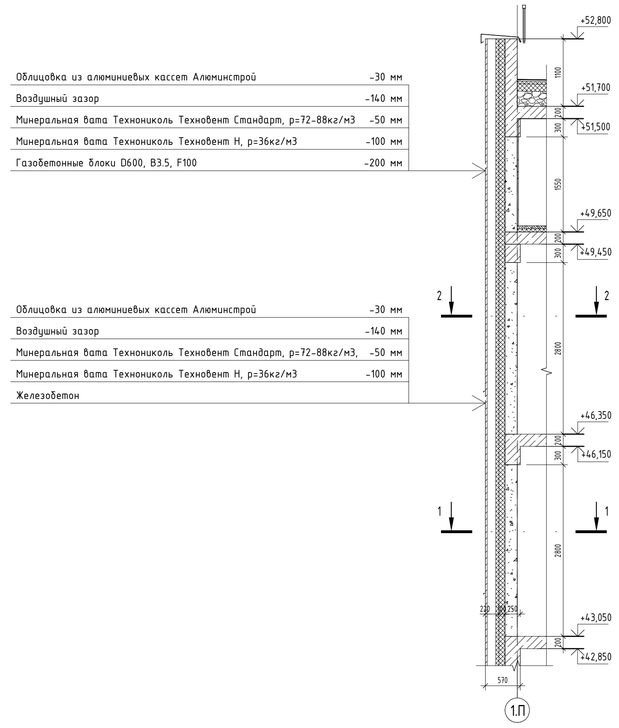

						94-0421-ОК-1/Н-6.2-1..4-0-АР4	
						Жилой дом с приспособлением подземной автостоянки под защитное сооружение гражданской обороны - «укрытие» ЕЭСГОП с инженерными сетями и благоустройством территории по адресу: г. Москва, Внутригородское муниципальное образование Измайлово, Сиреневый бульвар, земельный участок 4/9 (участок 6.2)	
Изм.	Кол.уч.	Лист	№док.	Подпись	Дата		
Разработал		Маляр			02.2025	Архитектурные решения. Фасады	Стадия: Р; Лист: 23; Листов:
Проверил		Деинека			02.2025		
ГАП		Гуслякова			02.2025		
Нач.отдела		Белякова			02.2025		
Н.контр.		Ивлева			02.2025	Фрагмент фасада 1.2 в осях 1.13-2.1	Генпро
ГИП		Крюков			02.2025		

Формат А1


Согласовано

Взам. инв. №


Подп. и дата

Инв. № подл.


Фрагмент фасада 1.3 в осях 14-13

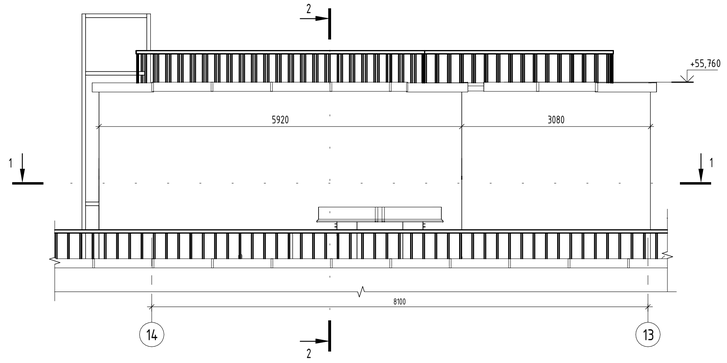


Фрагмент фасада 1.9 в осях Ш-Ю

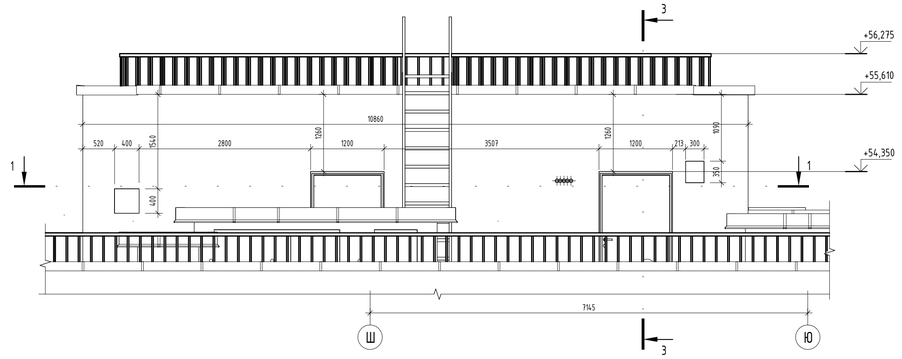

Фрагмент фасада 1.15 в осях 13-14

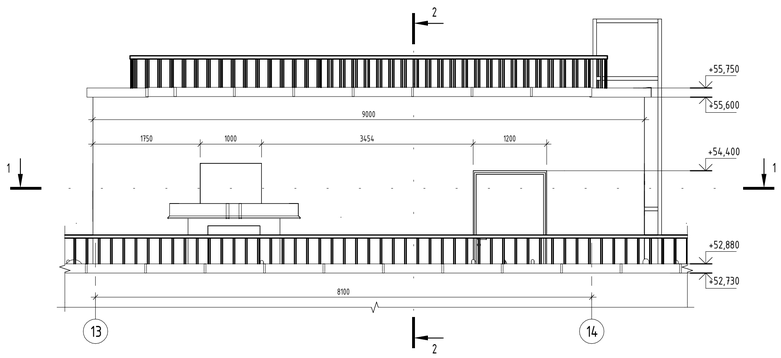


Фрагмент фасада 1.12 в осях Ю-Ш

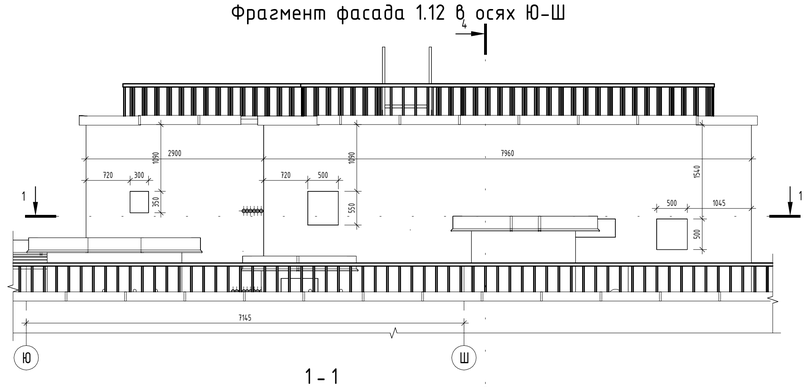


Облицовка из алюминиевых кассет Алюминстрой	-30 мм
Воздушный зазор	-140 мм
Минеральная вата Технониколь Техновент Стандарт, р=72-88кг/м3,	-50 мм
Минеральная вата Технониколь Техновент Н, р=36кг/м3	-100 мм
Железобетон	


2 - 2

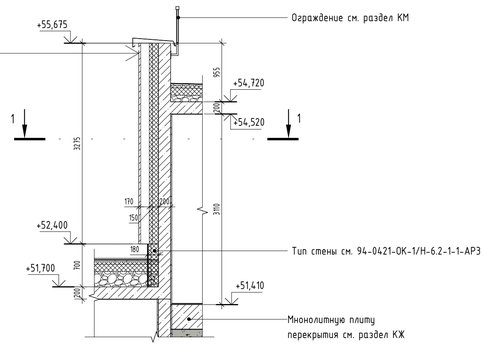

3 - 3

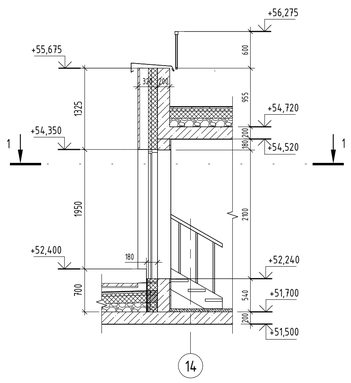


4 - 4

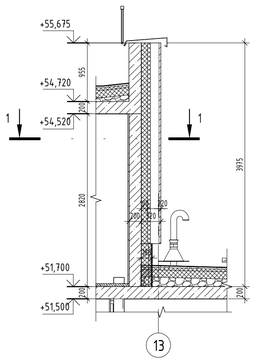

1 - 1

Компоновочная схема

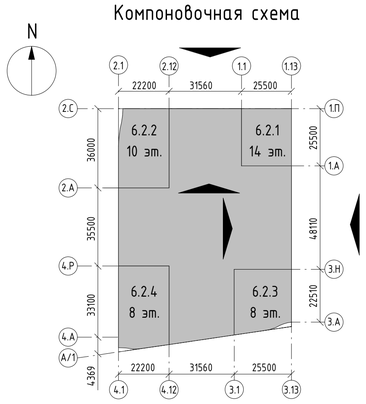

Согласовано

Взам. инв. №


Подп. и дата

Инв. № подл.


						94-0421-ОК-1/Н-6.2-1..4-0-АР4			
						Жилой дом с приспособлением подземной автостоянки под защитное сооружение гражданской обороны - «укрытие» (ЗСГО) с инженерными сетями и благоустройством территории по адресу: г. Москва, внутригородское муниципальное образование Измайлово, Сиреневый бульвар, земельный участок 4/9 (участок 6.2)			
Изм.	Кол.уч.	Лист	№док.	Подпись	Дата				
Разработал		Маляр			02.2025	Архитектурные решения. Фасады	Стадия	Лист	Листов
Проверил		Дейнека			02.2025		Р	24	
ГАП		Гуслякова			02.2025				
Нач.отдела		Беляков			02.2025	Фрагменты фасада 1.3 в осях 14-13, 1.9 в осях Ш-Ю, 1.12 в осях Ю-Ш	Генпро		
Н.контр.		Ивлева			02.2025				
ГИП		Крюков			02.2025				

Формат А1

Фрагмент фасада 1.4. Лоджия1

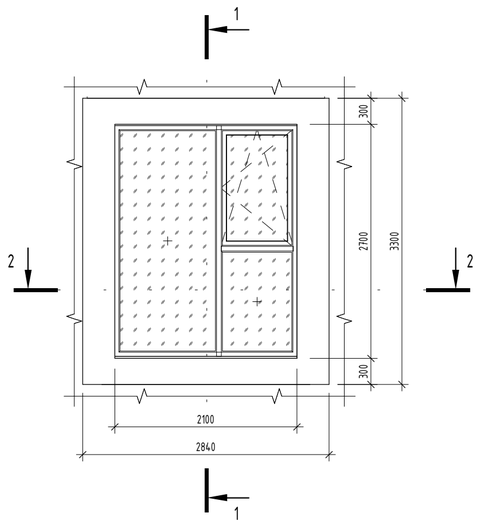


1 - 1

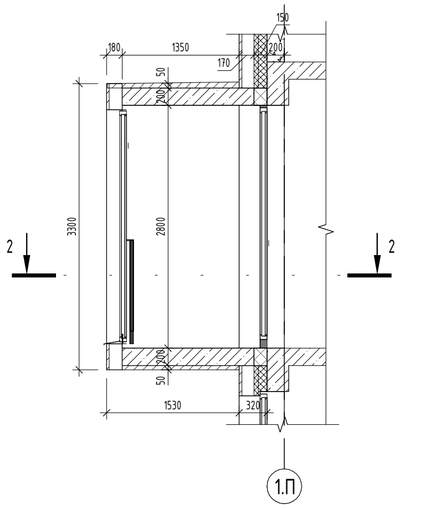


2 - 2

Фрагмент фасада 1.5. Лоджия2

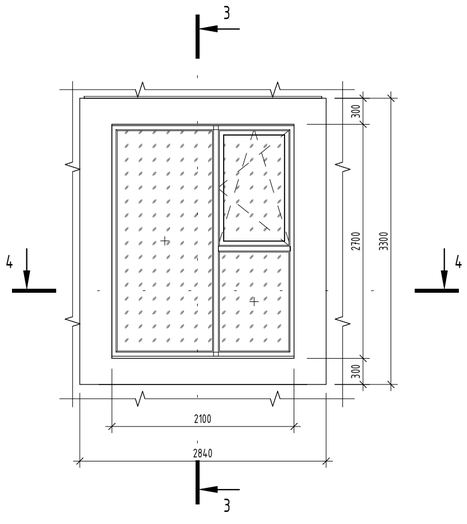


3 - 3

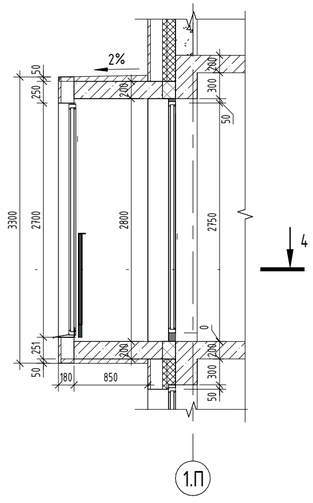


4 - 4

Фрагмент фасада 1.6. Лоджия3

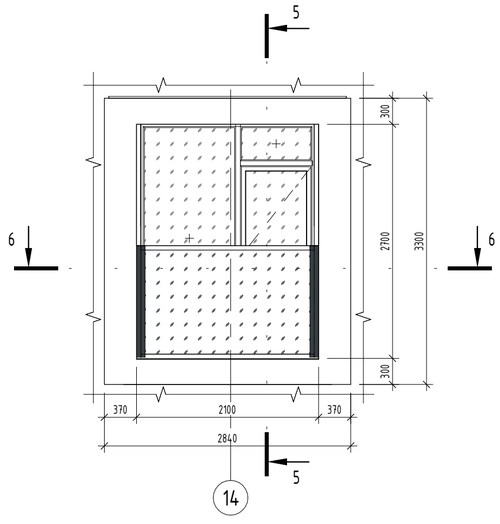



5 - 5

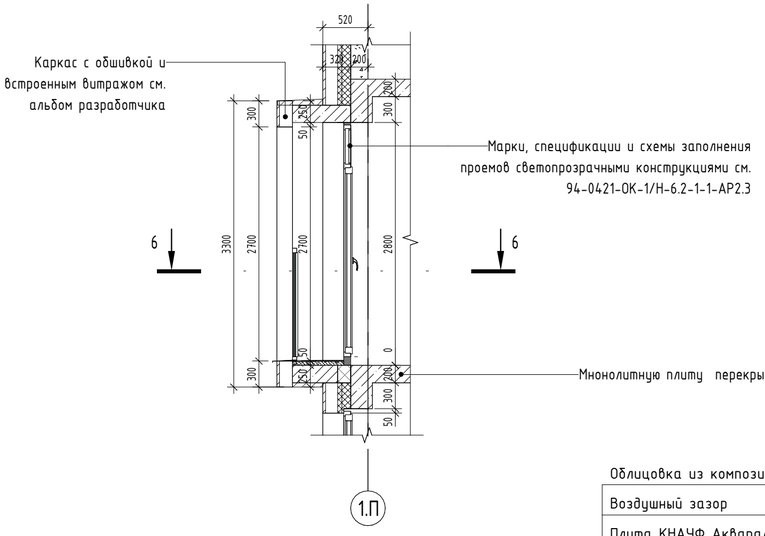


6 - 6

Облицовка из композитных алюминиевых кассет Алюминстрой	-30 мм
Воздушный зазор	-60 мм
Плита КНАУФ Аквапалель Наружная, 2 слоя	-25 мм
Грунтовка глубокого проникновения	-1 слой
Тонкослойная декоративная штукатурка (или аналог) RAL 9003	-5-6 мм

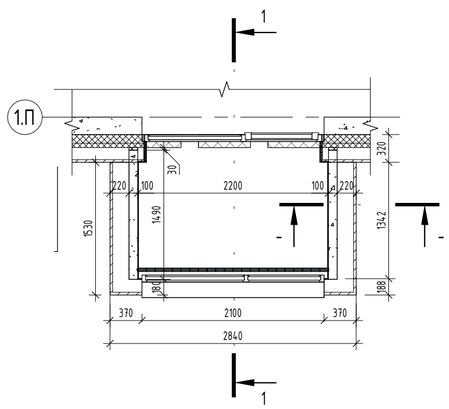

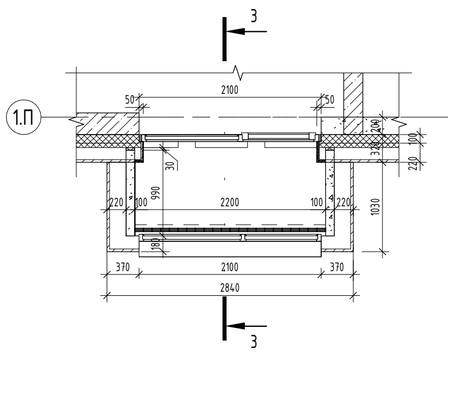

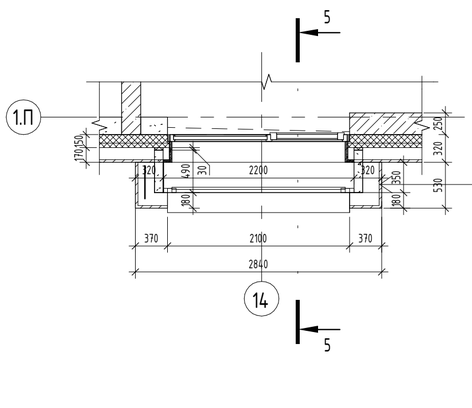

1. Данный лист смотреть совместно с л. 25.1.

						94-0421-ОК-1/Н-6.2-1..4-0-АР4	
						Жилой дом с приспособлением подземной автостоянки под защитное сооружение гражданской обороны - «укрытие» (ЗСГО) с инженерными сетями и благоустройством территории по адресу: г. Москва, внутригородское муниципальное образование Измайлово, Сиреневый бульвар, земельный участок 4/9 (участок 6.2)	
Изм.	Кол.уч.	Лист	№док.	Подпись	Дата		
Разработал		Маляр			02.2025	Архитектурные решения. Фасады	Стадия: Р; Лист: 25; Листов:
Проверил		Дейнека			02.2025		
ГАП		Гуслякова			02.2025		
Нач.отдела		Беляков			02.2025	Фрагменты фасада 1.4 Лоджия1, 1.5 Лоджия2, 1.6 Лоджия3	Генпро
Н.контр.		Ивлева			02.2025		
ГИП		Крюков			02.2025		

Согласовано

Взам. инв. №

Подп. и дата

Инв. № подл.

Формат А2

Узлы облицовки лоджий, принципиальные решения

Для угловых зон

1-1

2-2

2-2

снегозадержателя Кронштейн

лист Алюминиевый

каркасу к заклепках на крепление

ЭПП плитыТехноэласт б/ж Гидроизоляция

ТЕХНОНИКОЛЬ праймеру битумному по

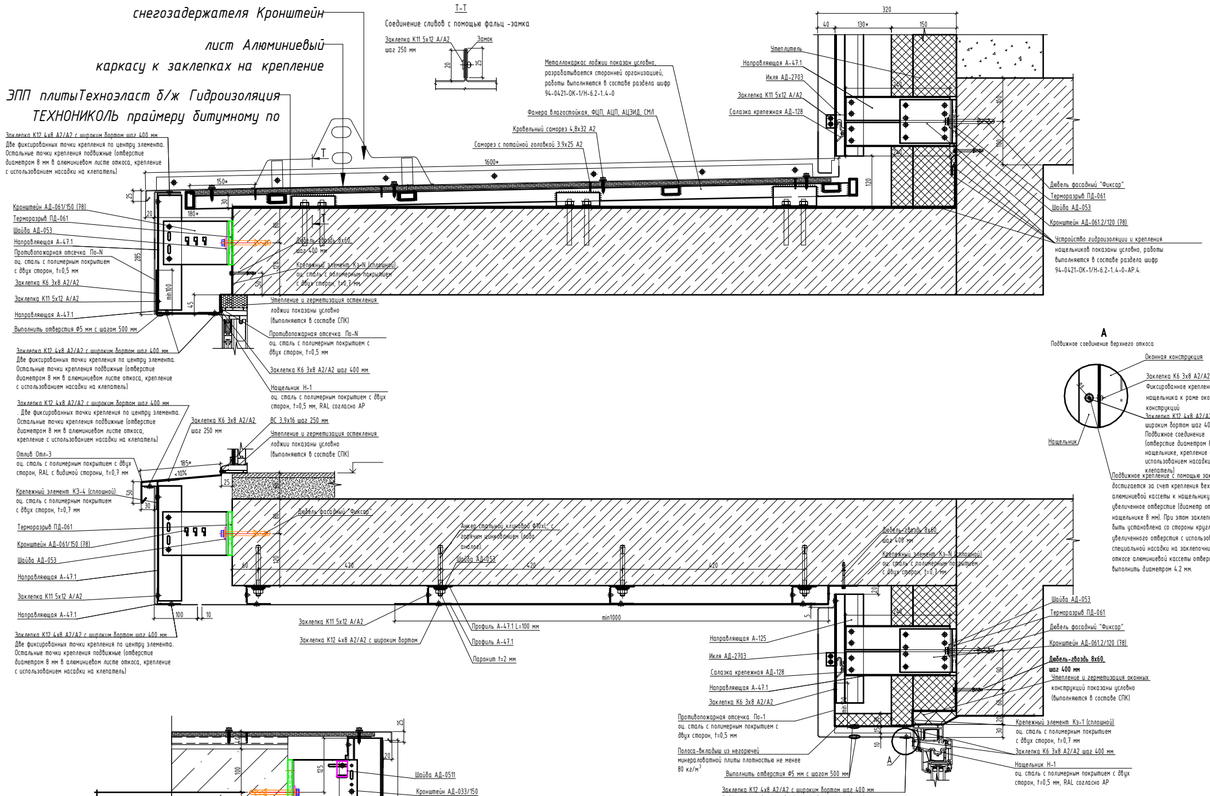


Схема 1


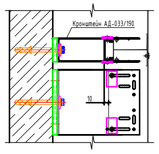


Схема 2

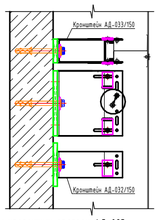

Для кронштейнов АД-033/190 с использованием крепежных салазок АД-023 отсутствует возможность закрепления салазки в овальные отверстия (Схема 1).

Принято следующее решение:

Для направляющей А-386 с использованием крепежных салазок АД-02х применит кронштейн АД-033/150 м с установкой фиксирующей заклепки в круглое отверстие или в "тело" кронштейна (Схема 2), для обеспечения минимальной телескопичности системы.

Также были добавлены сечения угловых зон с допустимой грузовой площадью 390 мм.

1. Данный лист смотреть совместно с л. 25

						94-0421-ОК-1/Н-6.2-1..4-0-АР4	
						Жилой дом с приспособлением подземной автостоянки под защитное сооружение гражданской обороны - «укрытие» (ЗСГО) с инженерными сетями и благоустройством территории по адресу: г. Москва, внутригородское муниципальное образование Измайлово, Сиреневый бульвар, земельный участок 4/9 (участок 6.2)	
Изм.	Кол.уч.	Лист	№док.	Подпись	Дата		
Разработал		Маляр			02.2025	Архитектурные решения. Фасады	Стадия: Р; Лист: 25.1; Листов:
Проверил		Дейнека			02.2025		
ГАП		Гуслякова			02.2025		
Нач.отдела		Беляков			02.2025	Узлы по балконам	Генпро
Н.контр.		Ивлева			02.2025		
ГИП		Крюков			02.2025		

Формат А2


Согласовано

Взам. инв. №


Подп. и дата

Инв. № подл.


Фрагмент фасада 1.7 в осях 1.А-1.П

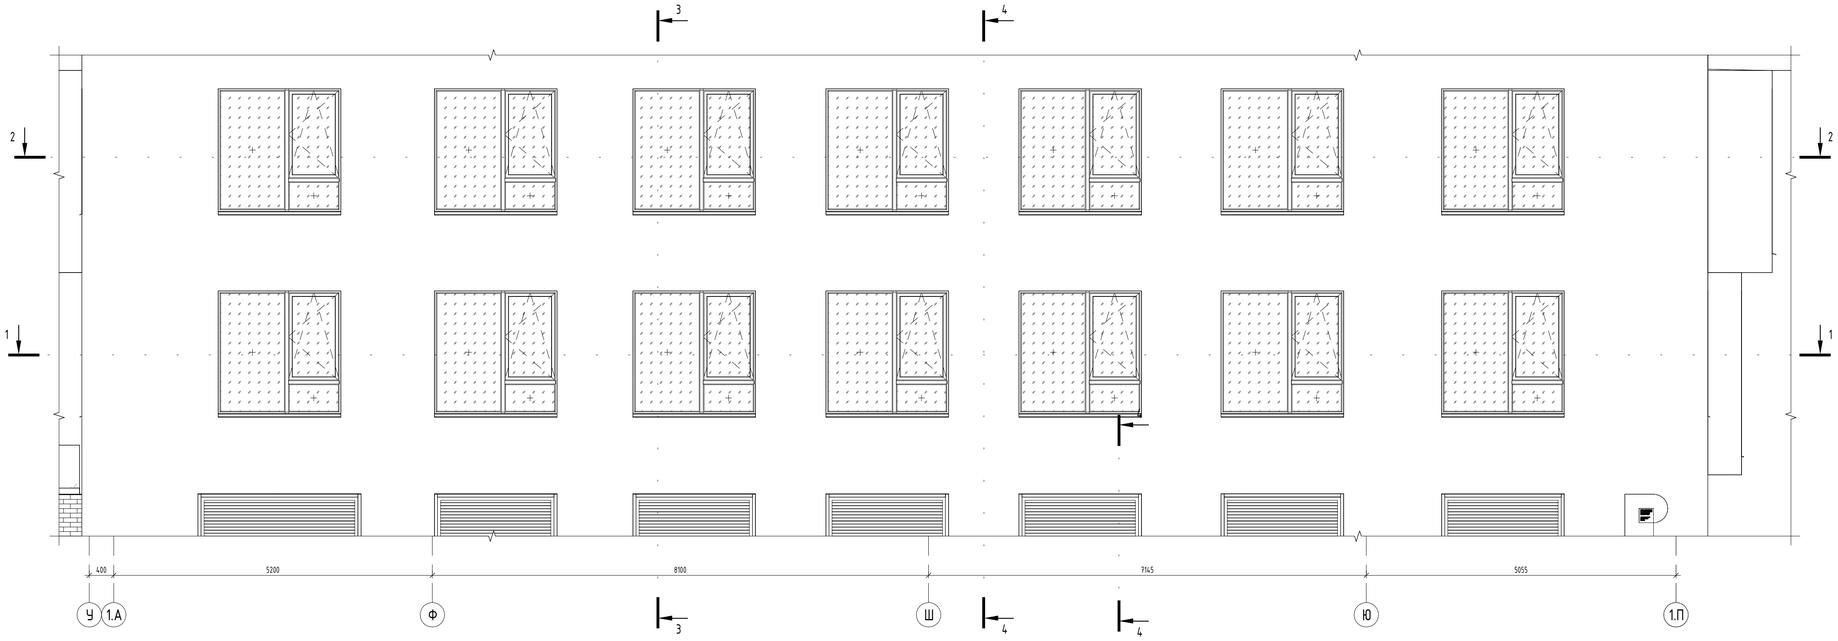


1 - 1

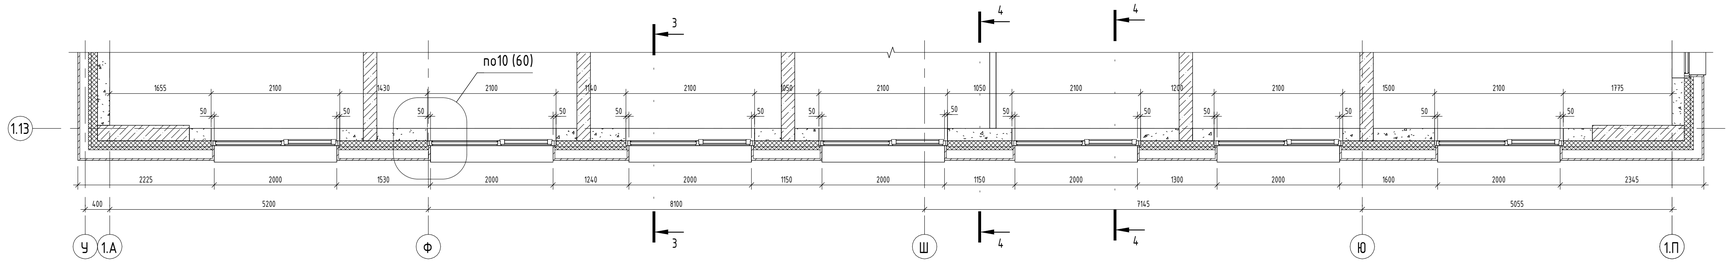


2 - 2

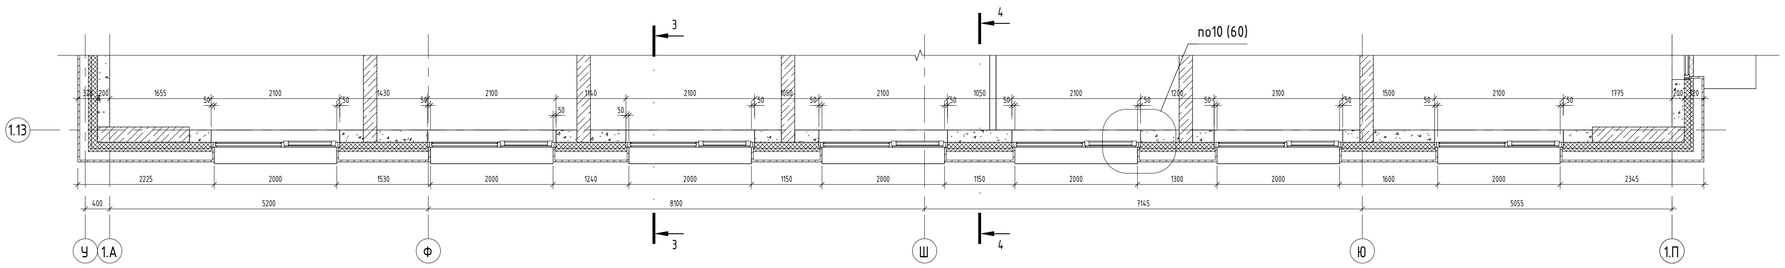


Компоновочная схема

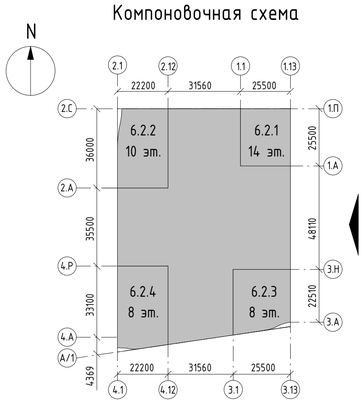

3 - 3

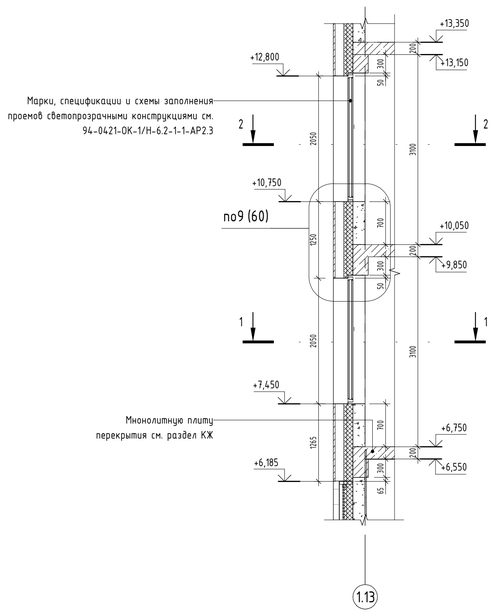

4 - 4

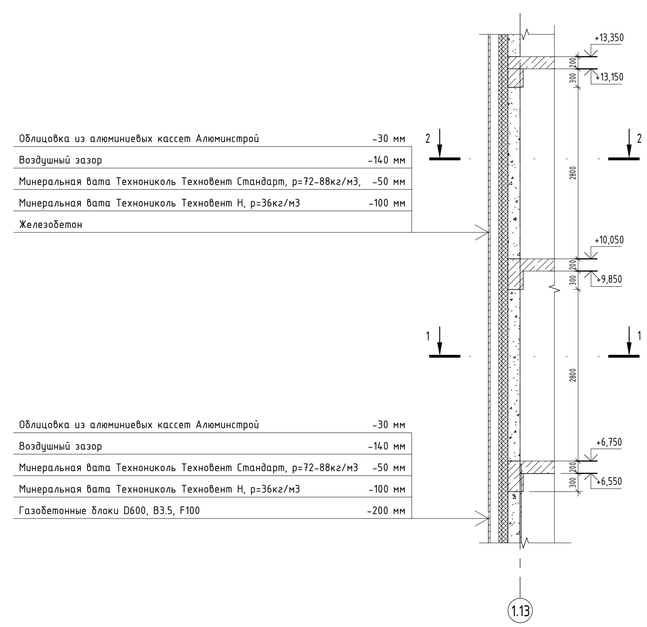

Облицовка из алюминиевых кассет Алюминстрой – 30 мм
Воздушный зазор – 140 мм
Минеральная вата Технониколь Технавент Стандарт, р=72-88кг/м3, – 50 мм
Минеральная вата Технониколь Технавент Н, р=36кг/м3 – 100 мм
Железобетон

Облицовка из алюминиевых кассет Алюминстрой – 30 мм
Воздушный зазор – 140 мм
Минеральная вата Технониколь Технавент Стандарт, р=72-88кг/м3 – 50 мм
Минеральная вата Технониколь Технавент Н, р=36кг/м3 – 100 мм
Газобетонные блоки D600, B3.5, F100 – 200 мм

Согласовано

Взам. инв. №


Подп. и дата

Инв. № подл.


						94-0421-ОК-1/Н-6.2-1..4-0-АР4	
						Жилой дом с приспособлением подземной части защитное сооружение гражданской обороны - «укрытие» (ЕСГО) с инженерными сетями и благоустройством территории по адресу: г. Москва, внутригородское муниципальное образование Измайлово, Сиреневый бульвар, земельный участок 4/9 (участок 6.2)	
Изм.	Кол.уч.	Лист	№док.	Подпись	Дата		
Разработал		Маляр			02.2025	Архитектурные решения. Фасады	Стадия: Р; Лист: 26; Листов:
Проверил		Дейнека			02.2025		
ГАП		Гуслякова			02.2025		
Нач.отдела		Беляков			02.2025	Фрагмент фасада 1.7 в осях 1.А-1.П	Генпро
Н.контр.		Ивлева			02.2025		
ГИП		Крюков			02.2025		

Формат А1

Фрагмент фасада 1.8 в осях 1.А-1.П

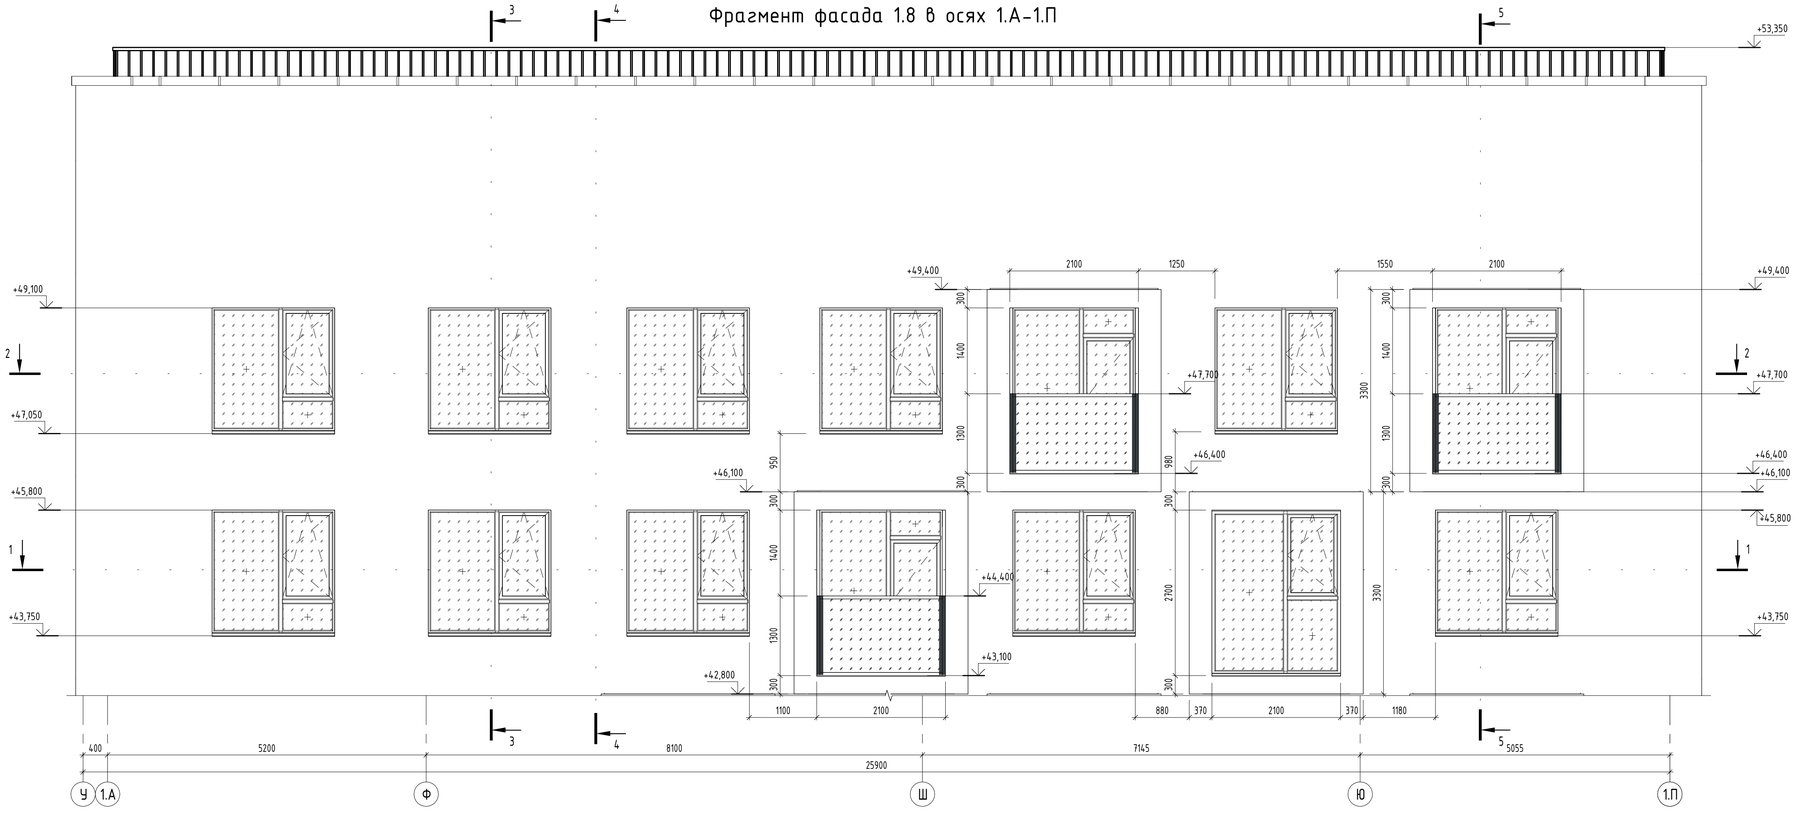


1 - 1

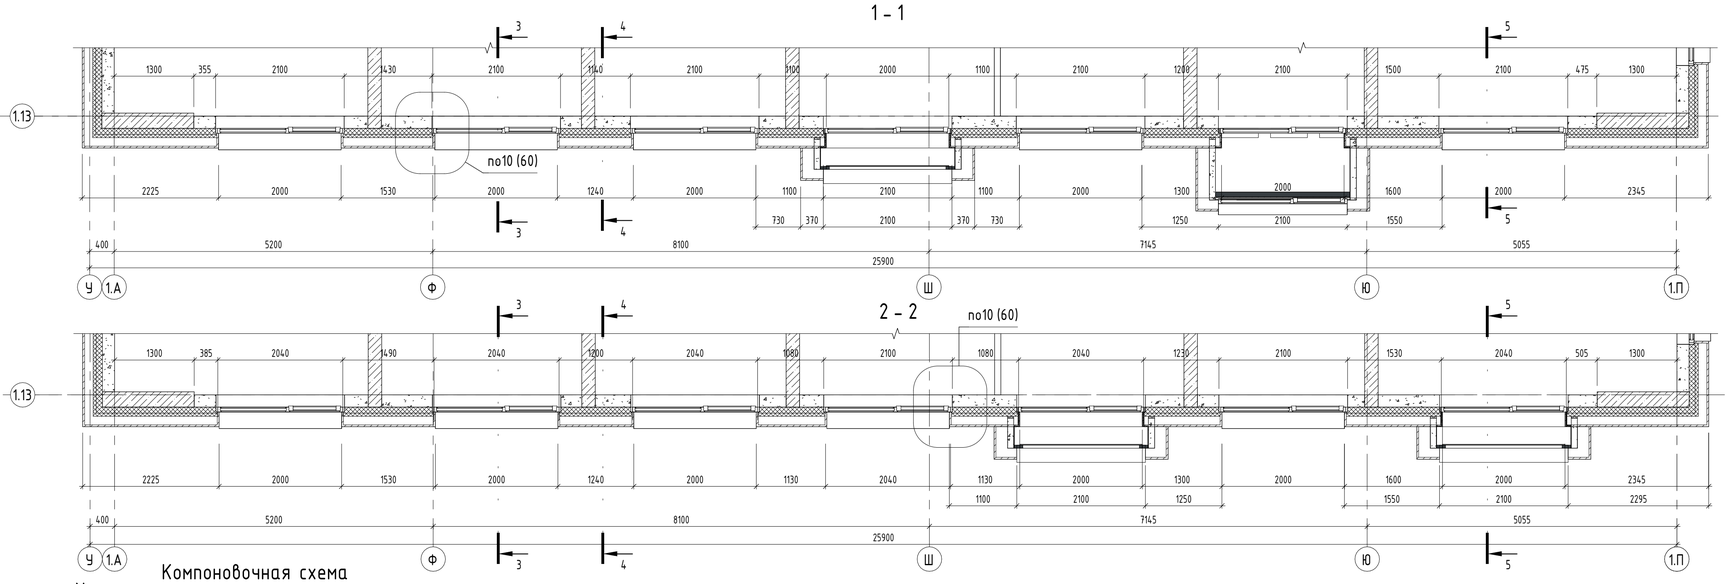


2 - 2


Компоновочная схема

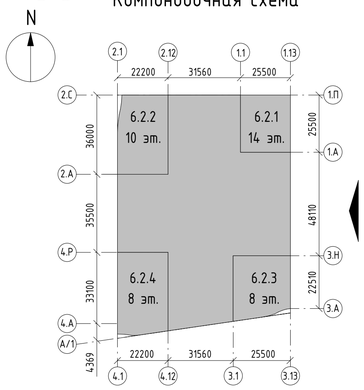


3 - 3

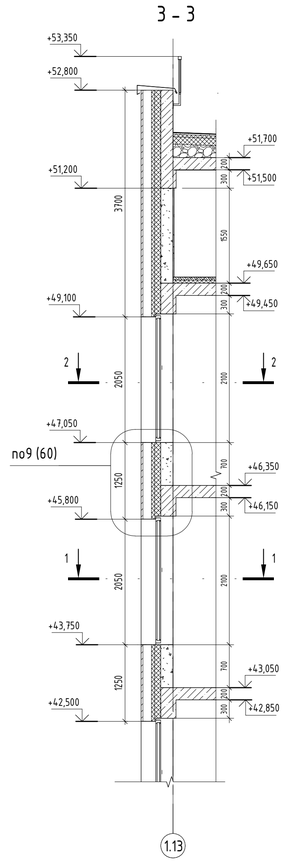

4 - 4

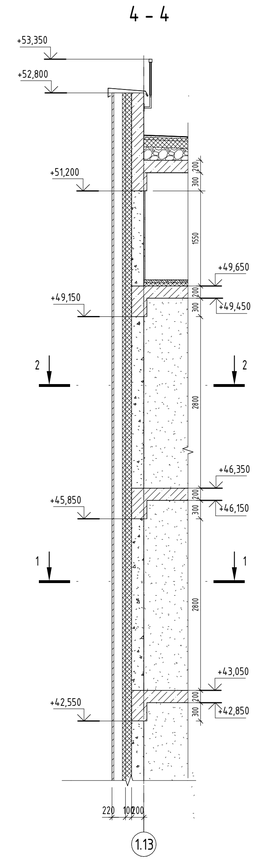

5 - 5

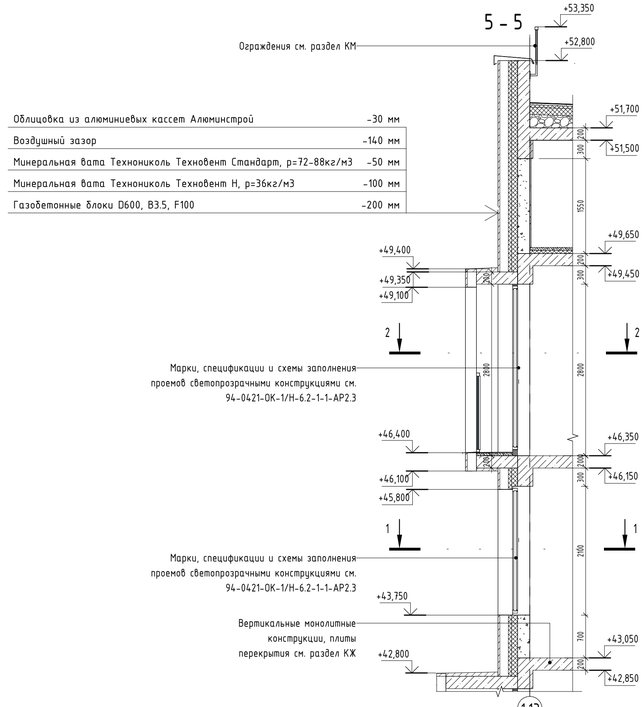

Облицовка из алюминиевых кассет Алюминстрой	-30 мм
Воздушный зазор	-140 мм
Минеральная вата Технониколь Технофент Стандарт, р=72-88кг/м3	-50 мм
Минеральная вата Технониколь Технофент Н, р=36кг/м3	-100 мм
Газобетонные блоки D600, B3.5, F100	-200 мм

Согласовано

Взам. инв. №

Подп. и дата

Инв. № подл.

Изм.	Кол.уч.	Лист	№док.	Подпись	Дата
Разработал		Маляр			02.2025
Проверил		Дейнека			02.2025
ГАП		Гуслякова			02.2025
Нач.отдела		Беляков			02.2025
Н.контр.		Ивлева			02.2025
ГИП		Крюков			02.2025

94-0421-ОК-1/Н-6.2-1..4-0-АР4

Жилой дом с приспособлением подземной автостоянки под защитное сооружение гражданской обороны - «укрытие» (ЗСГО) с инженерными сетями и благоустройством территории по адресу: г. Москва, внутригородское муниципальное образование Измайлово, (зеленый бульвар, земельный участок 4/9 (участок 6.2)

Архитектурные решения. Фасады


Стадия	Лист	Листов
Р	27	

Фрагмент фасада 1.8 в осях 1.А-1.П


Генпро

Формат А1


Фрагмент фасада 1.10 в осях 1.П–1.А

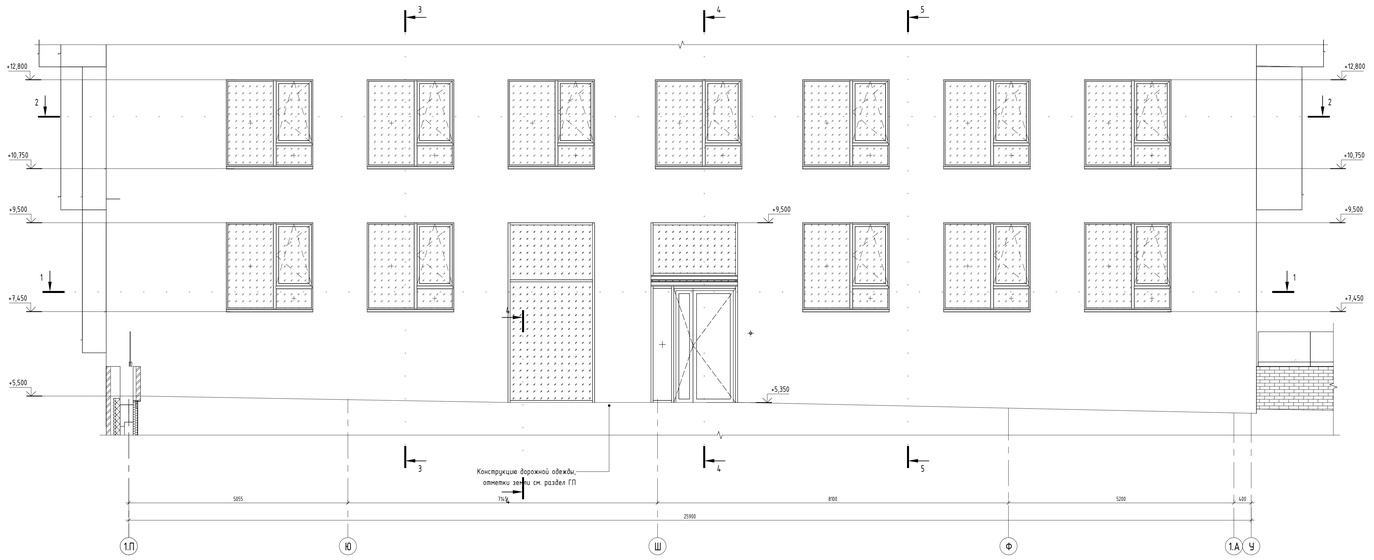

1 - 1

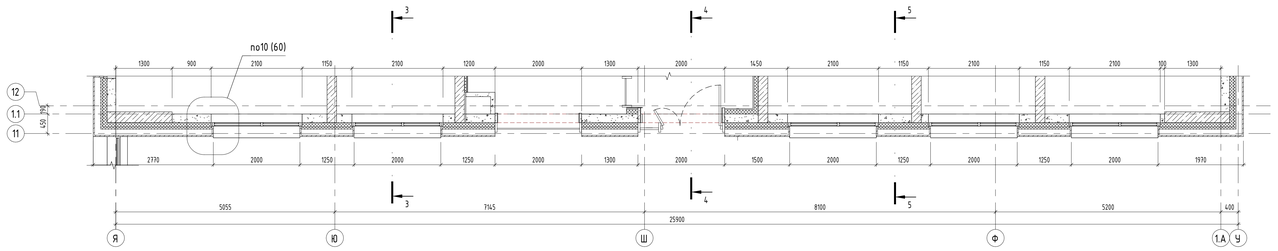


2 - 2

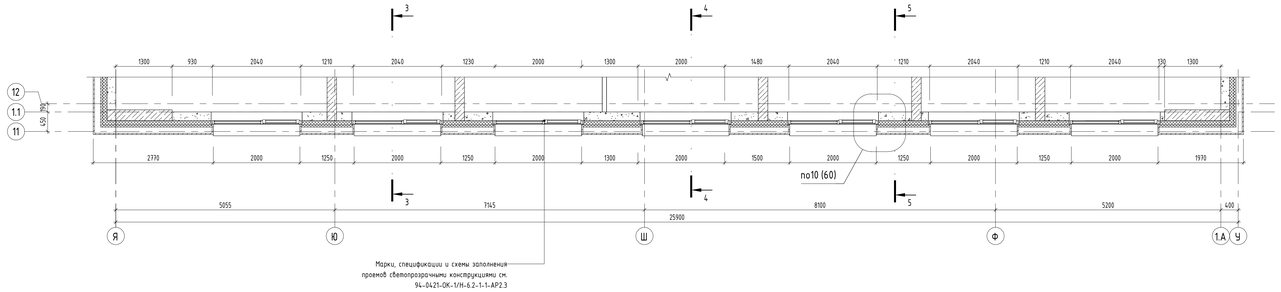


Марки, спецификации и схемы заполнения проемов светопрозрачными конструкциями см. 94-0421-ОК-1/Н-6.2-1.1-АР2.3


3 - 3

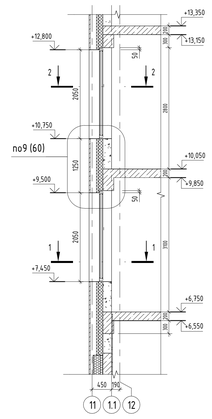


4 - 4

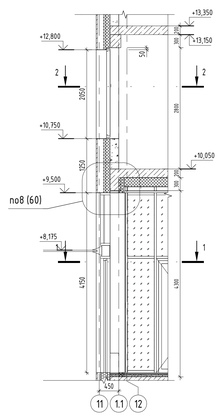

5 - 5

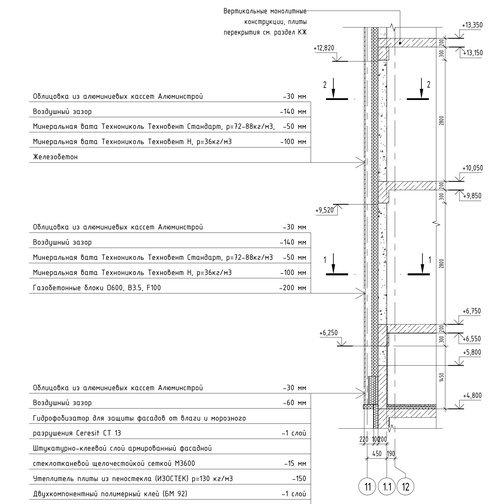

Компоновочная схема

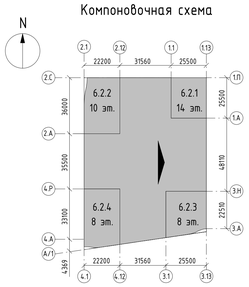


Согласовано

Инв. № подл. | Подп. и дата | Взам. инв. №


						94-0421-ОК-1/Н-6.2-1..4-0-АР4	
						Жилой дом с пристроенными паркингами одноэтажными под защитное сооружение гражданской обороны - юрисдикция ГБУГО с инженерными сетями и благоустройством территории по адресу: г. Москва, Внутригородская муниципальная образования Измайлово, Сиреневый бульвар, земельный участок 4/5 (участок 62)		
Изм.	Кол.уч.	Лист	№док.	Подпись	Дата		
Разработал		Малер			02.2025	Архитектурные решения. Фасады	Стадия: Р; Лист: 28; Листов:
Проверил		Дейнека			02.2025		
ГАП		Гусятникова			02.2025		
Нач.отдела		Белянов			02.2025		
Н.контр.		Ивлева			02.2025	Фрагмент фасада 1.10 в осях 1.П-1.А	Генпро
ГИП		Крюков			02.2025		

Формат А0


Фрагмент фасада 1.11 в осях 1.П–1.А

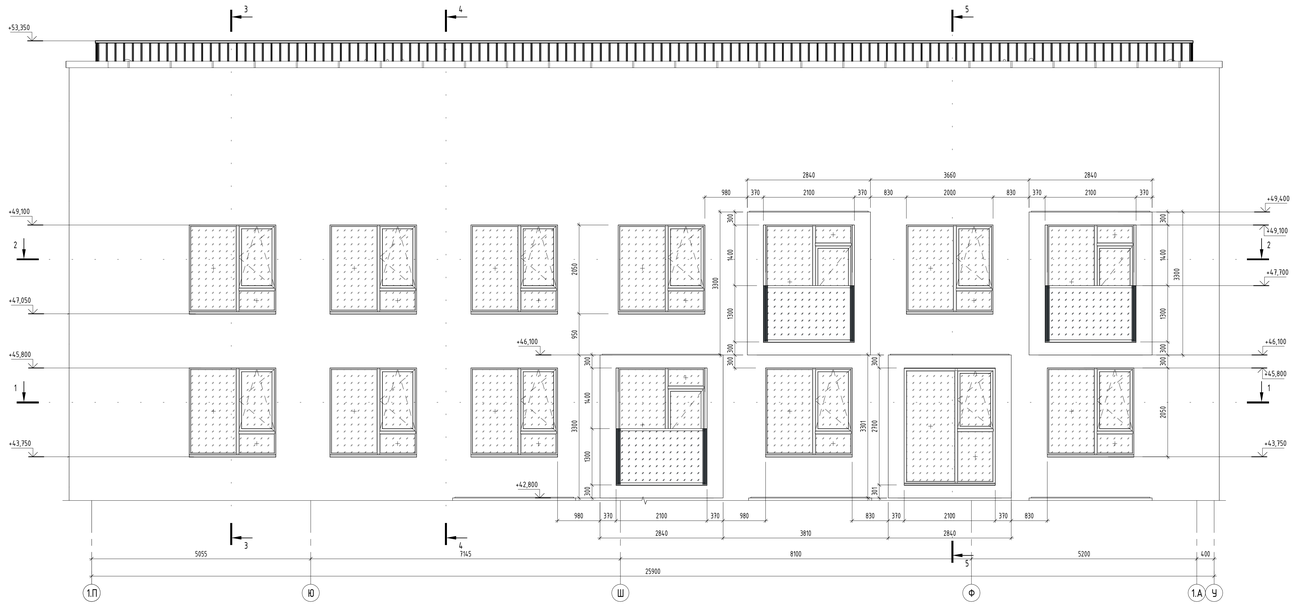


1 - 1

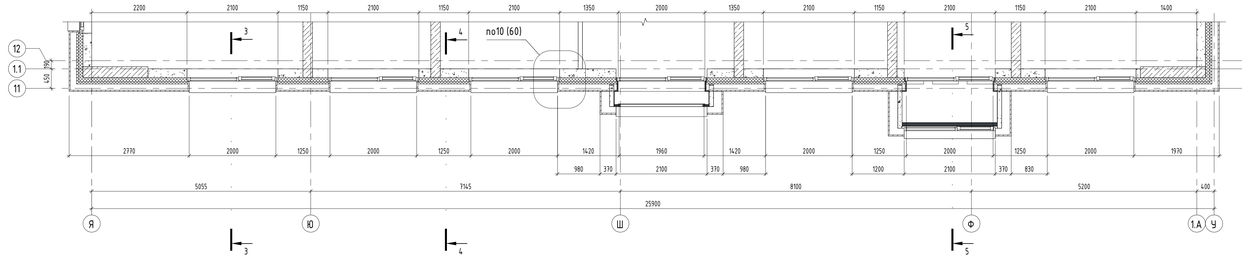


2 - 2

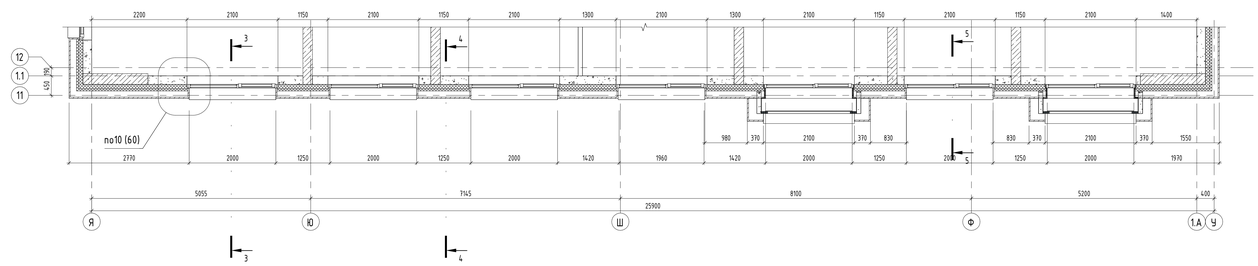


Компоновочная схема

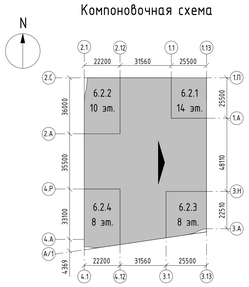


3 - 3

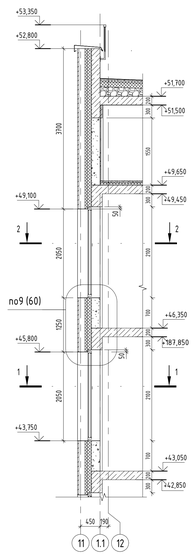

4 - 4

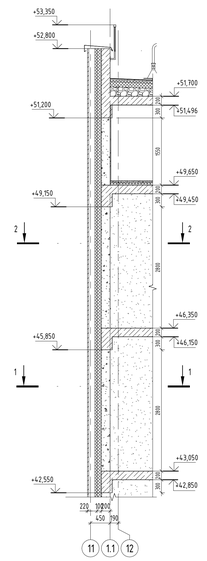

5 - 5

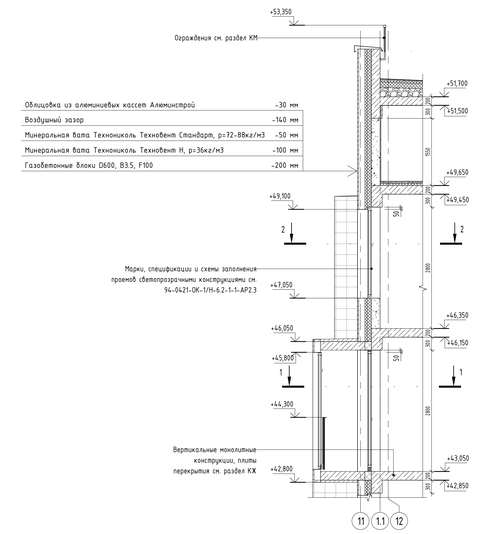

						94-0421-ОК-1/Н-6.2-1..4-0-АР4	
						Жилой дом с приспособлением помещений для защитных сооружений гражданской обороны - пункт(ом) ГЗСП с инженерными сетями и благоустройством территории по адресу: г. Москва, внутригородское муниципальное образование Измайлово, Сиреневый бульвар, земельный участок 4/9 (участок 63)	
Изм.	Кол.уч.	Лист	№док.	Подпись	Дата		
Разработал		Малер			02.2025	Архитектурные решения. Фасады	Стадия: Р; Лист: 29; Листов:
Проверил		Дейнека			02.2025		
ГАП		Гуськова			02.2025		
Нач.отдела		Беляков			02.2025		
Н.контр.		Ивлева			02.2025	Фрагмент фасада 1.11 в осях 1.П–1.А	Генпро
ГИП		Крюков			02.2025		

Формат А0


Согласовано

Взам. инв. №


Подп. и дата

Инв. № подл.


Фрагмент фасада 1.13 в осях 1.1-1.13

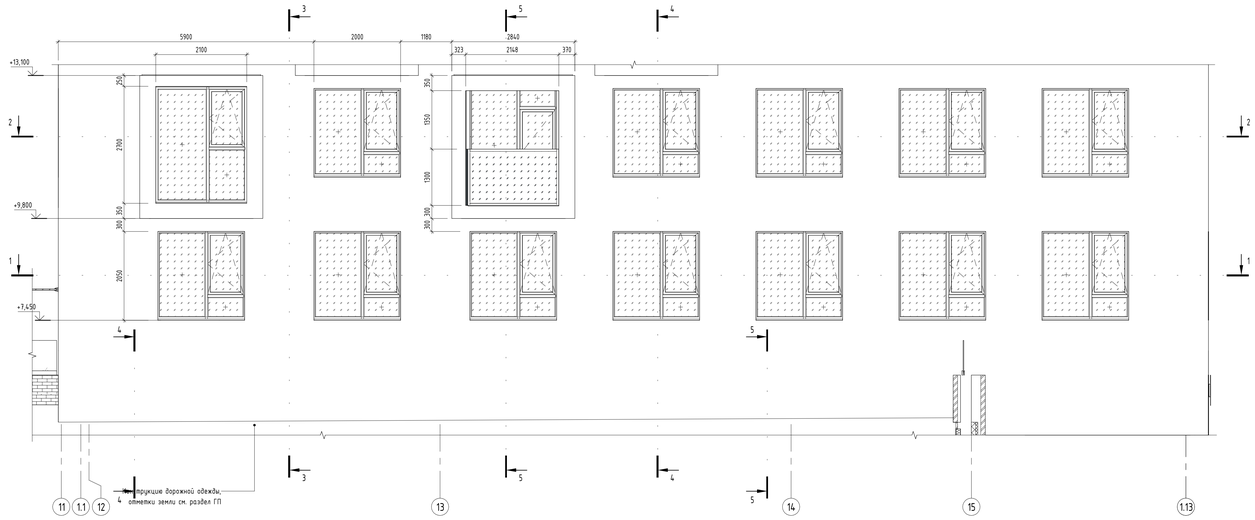


3 - 3

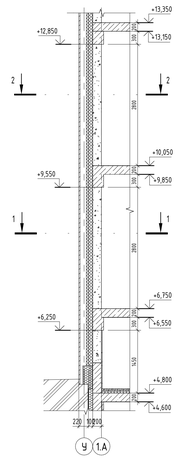


4 - 4

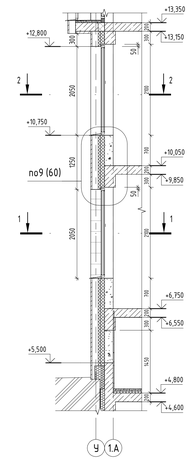


1 - 1

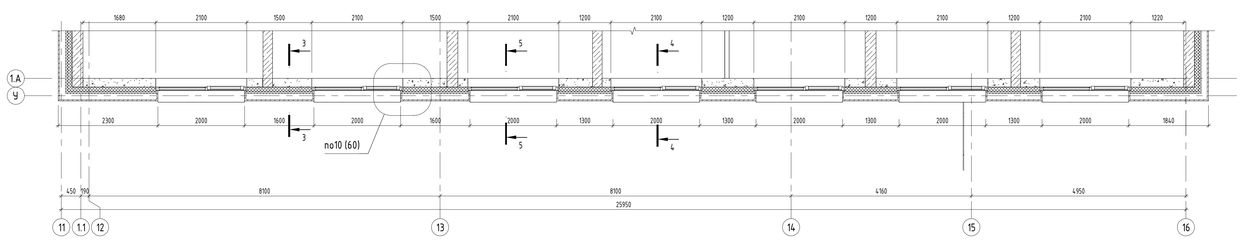

2 - 2

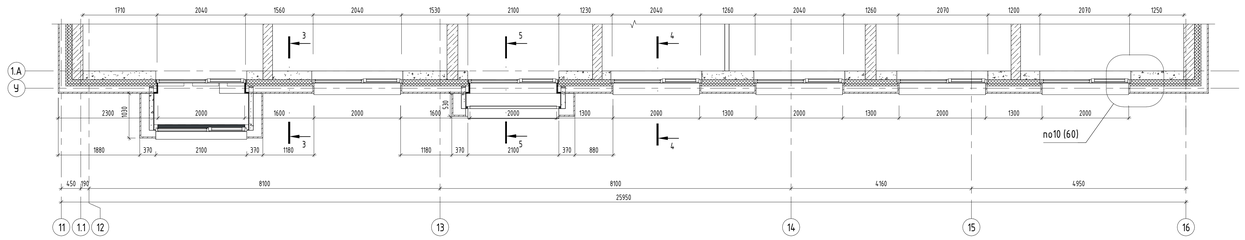


5 - 5

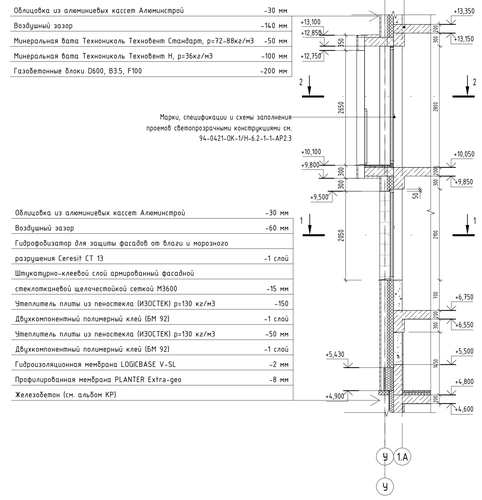

Облицовка из алюминиевых кассет Алюминстрой	-30 мм
Воздушный зазор	-140 мм
Минеральная вата Технониколь Технофент Стандарт, ρ=72-88кг/м3	-50 мм
Минеральная вата Технониколь Технофент Н, ρ=36кг/м3	-100 мм
Газобетонные блоки D600, B3.5, F100	-200 мм

Облицовка из алюминиевых кассет Алюминстрой	-30 мм
Воздушный зазор	-60 мм
Гидрофобизатор для защиты фасадов от влаги и мороза Ceresit CT 13	-1 слой
Штукатурно-клеевой слой армированный фасадной стеклотканевой щелочестойкой сеткой M3600	-15 мм
Утеплитель плиты из пеностекла (ИЗОТЕК) ρ=130 кг/м3	-150
Двухкомпонентный полимерный клей (БМ 92)	-1 слой
Утеплитель плиты из пеностекла (ИЗОТЕК) ρ=130 кг/м3	-50 мм
Двухкомпонентный полимерный клей (БМ 92)	-1 слой
Гидроизоляционная мембрана LOGICBASE V-SL	-2 мм
Профилированная мембрана PLANTER Extra-geo	-8 мм
Железобетон (см. альбом КР)	

Компоновочная схема

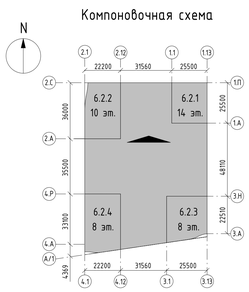

						94-0421-ОК-1/Н-6.2-1.4-0-АР4	
						Жилой дом с трансформаторной подстанцией под защитным сооружением гражданской обороны - «крытый» (ЗСГО) с инженерными сетями и благоустройством территории по адресу: г. Москва, внутригородское муниципальное образование Измайлово, Сиреневый бульвар, земельный участок 4/9 (участок 6.2)	
Изм.	Кол.уч.	Лист	№док.	Подпись	Дата		
Разработал		Малер			02.2025	Архитектурные решения. Фасады	Стадия: Р; Лист: 30; Листов:
Проверил		Дёмина			02.2025		
ГАП		Гусякова			02.2025		
Нач.отдела		Белякова			02.2025		
Н.контр.		Ивлева			02.2025	Фрагмент фасада 1.13 в осях 1.1-1.13	Генпро
ГИП		Крюков			02.2025		

Формат А0


Согласовано

Взам. инв. №


Подп. и дата

Инв. № подл.


Фрагмент фасада 1.14 в осях 1.1-1.13

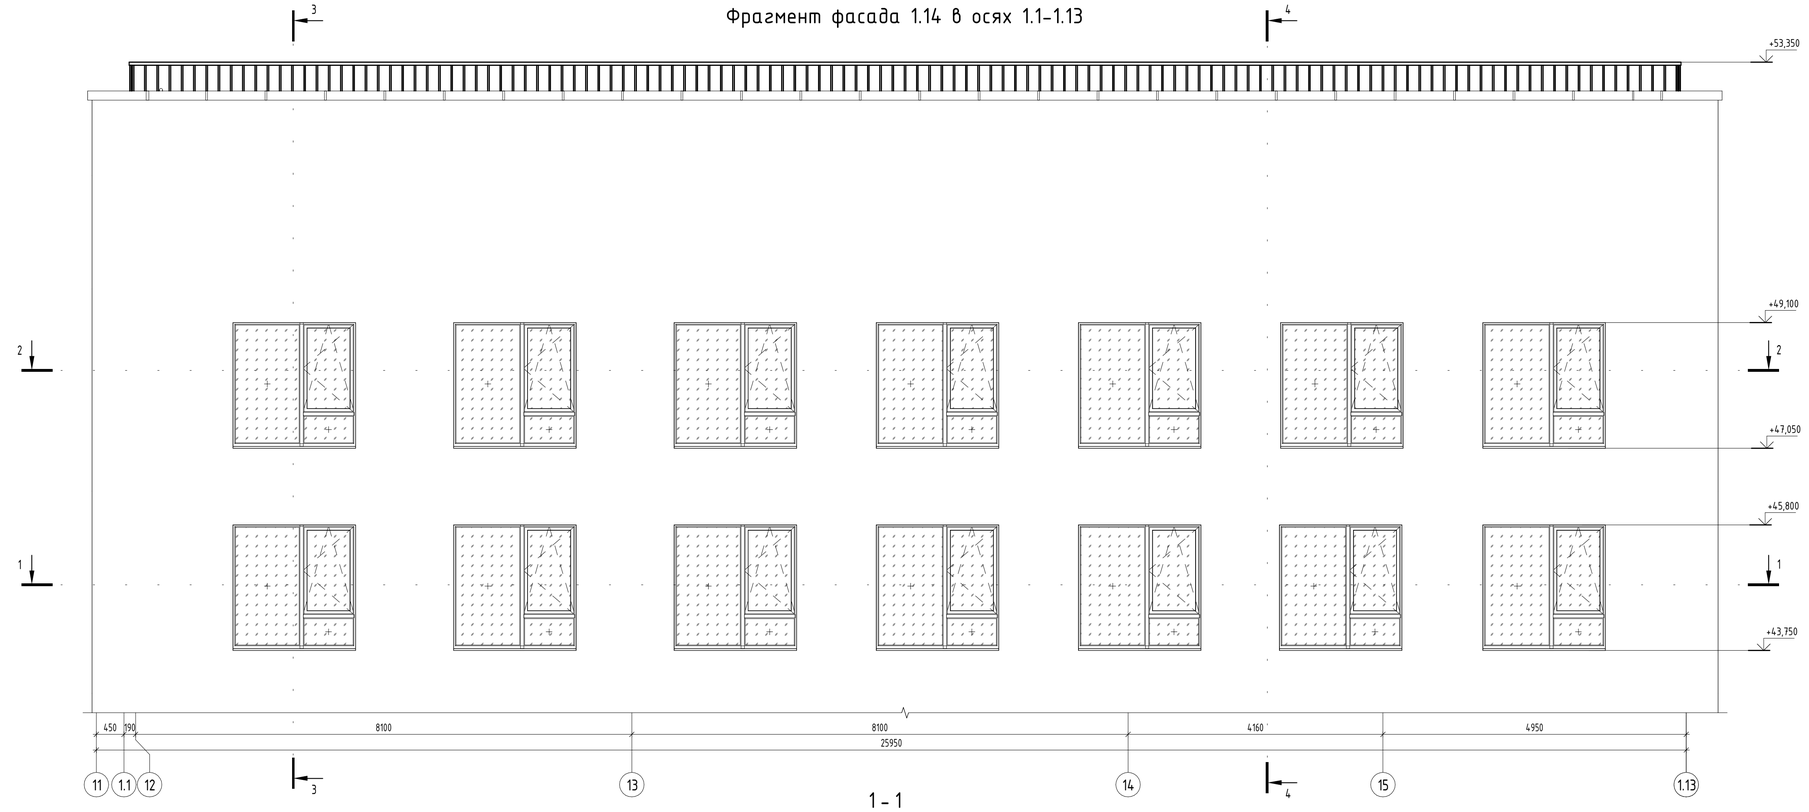


1 - 1

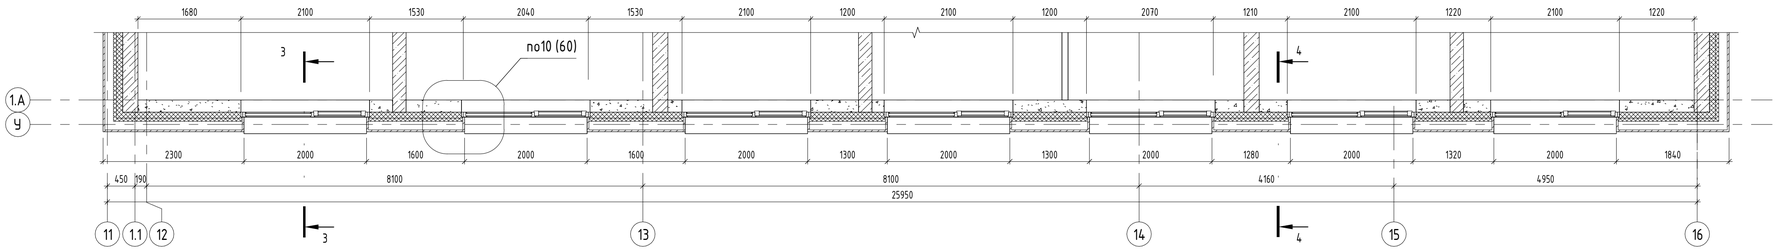


2 - 2

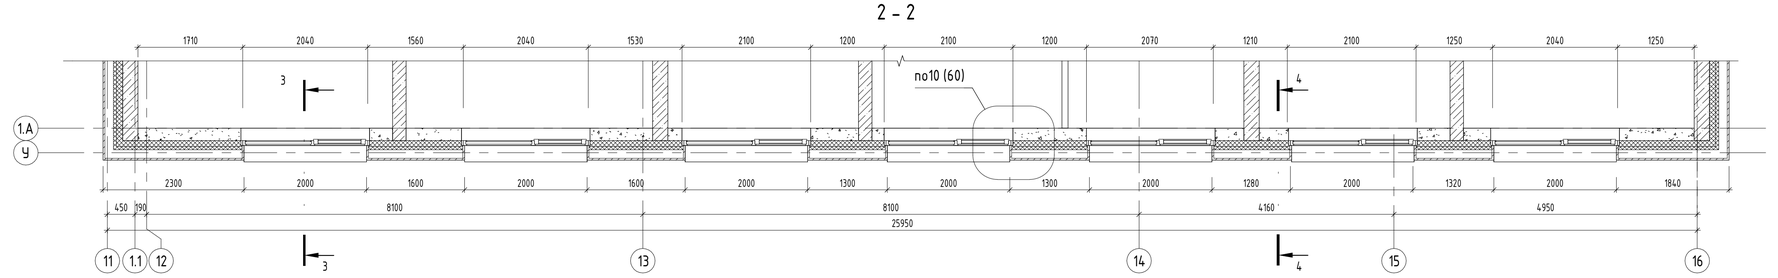


Компоновочная схема

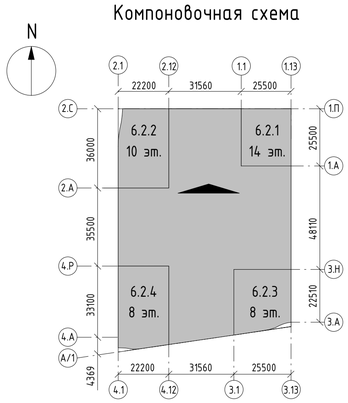

4 - 4

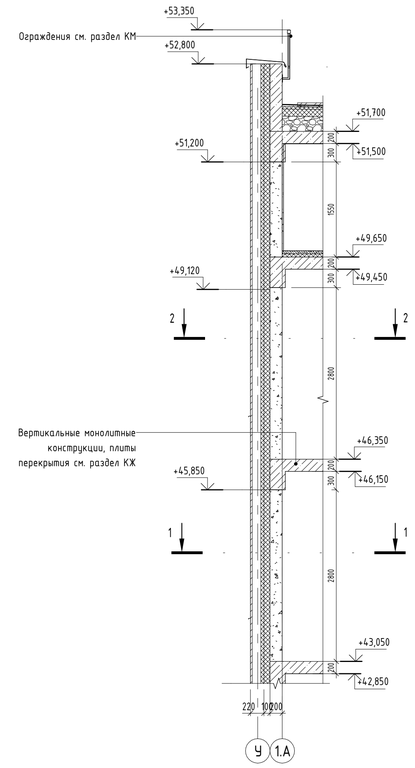

3 - 3

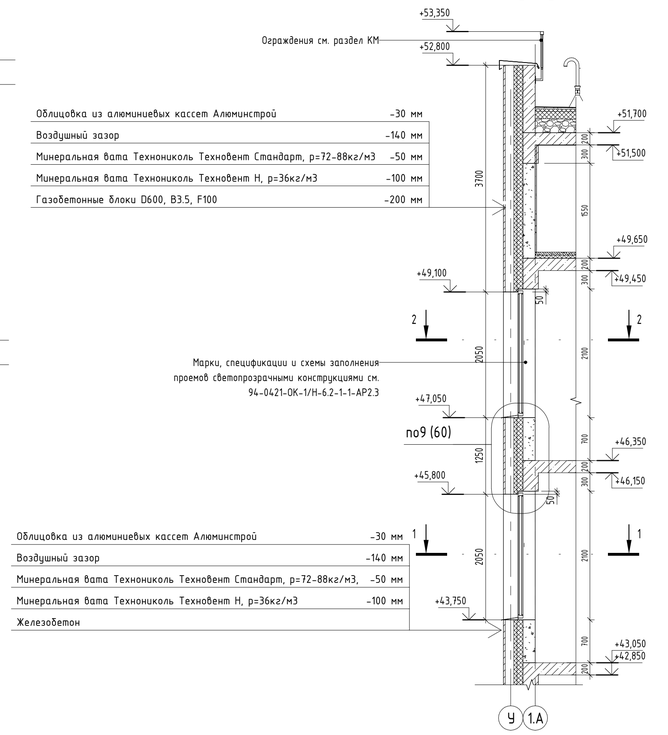

						94-0421-ОК-1/Н-6.2-1..4-0-АР4	
						Жилой дом с приспособлением подземной автостоянки под защитное сооружение гражданской обороны - «культяшки» (ЗГО) с инженерными сетями и благоустройством территории по адресу: г. Москва, Внутригородское муниципальное образование Измайлово, Сиреневый бульвар, земельный участок 6.2)	
Изм.	Кол.уч.	Лист	№док.	Подпись	Дата		
Разработал		Маляр			02.2025	Архитектурные решения. Фасады	Стадия: Р; Лист: 31; Листов:
Проверил		Дейнека			02.2025		
ГАП		Гуслякова			02.2025		
Нач.отдела		Беляков			02.2025	Фрагмент фасада 1.14 в осях 1.1-1.13	Генпро
Н.контр.		Ивлева			02.2025		
ГИП		Крюков			02.2025		

Формат А1


Согласовано

Взам. инв. №


Подп. и дата

Инв. № подл.

Фрагмент фасада 2.1 в осях 2.С–2.А

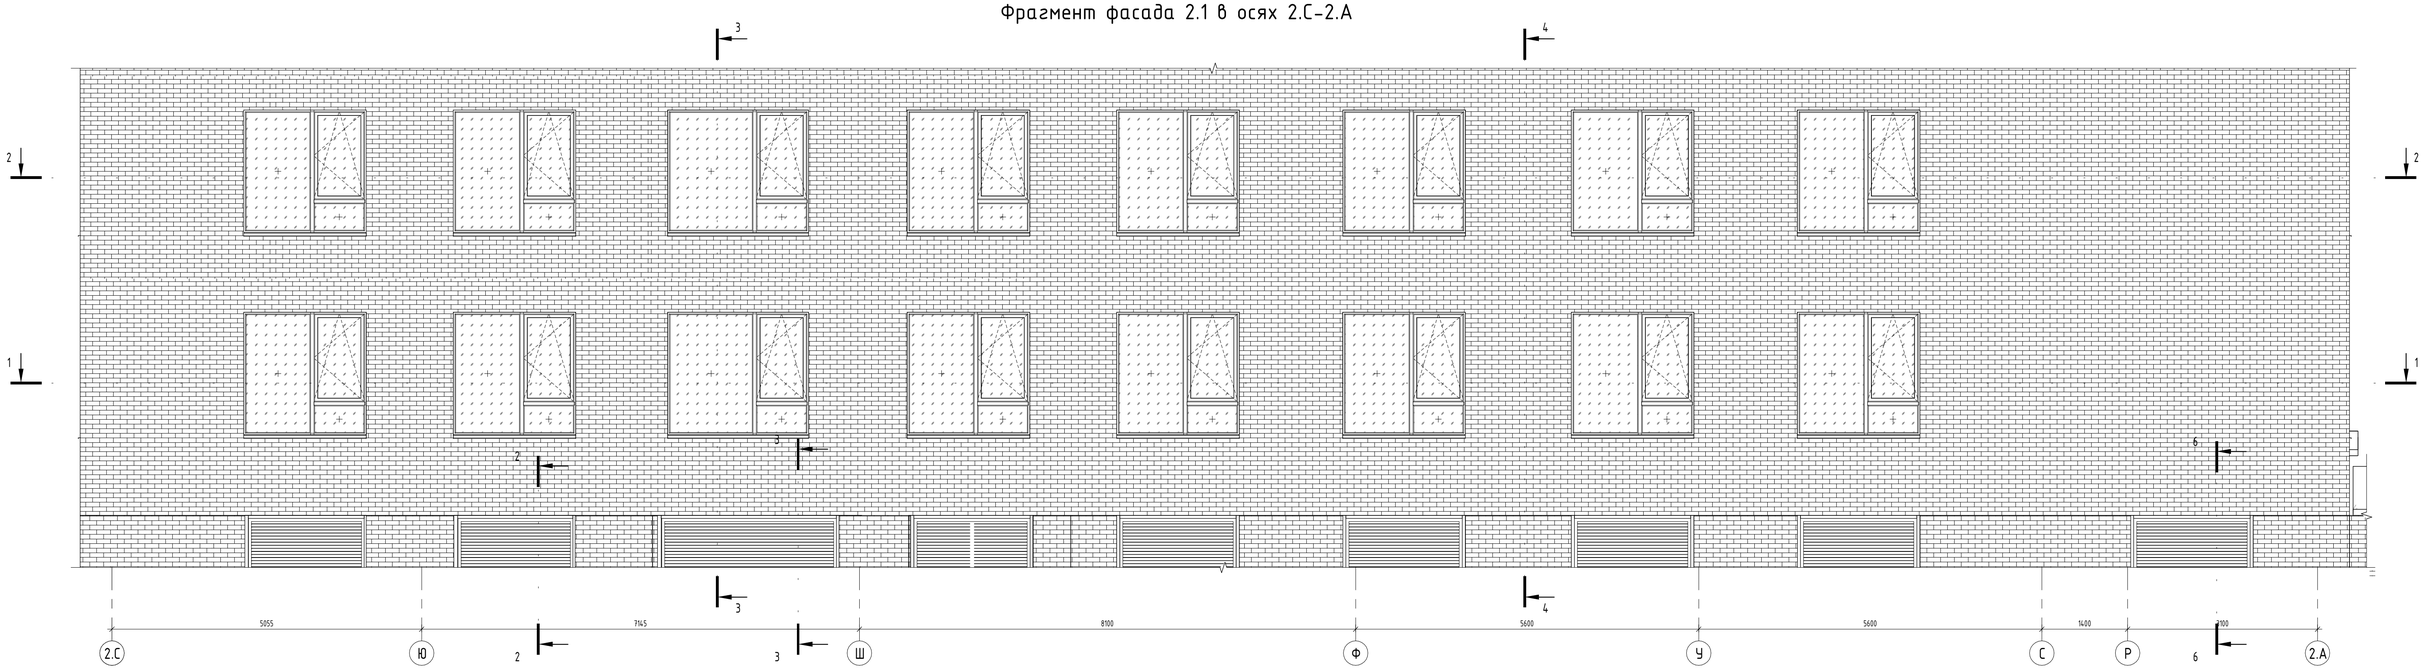


1 - 1

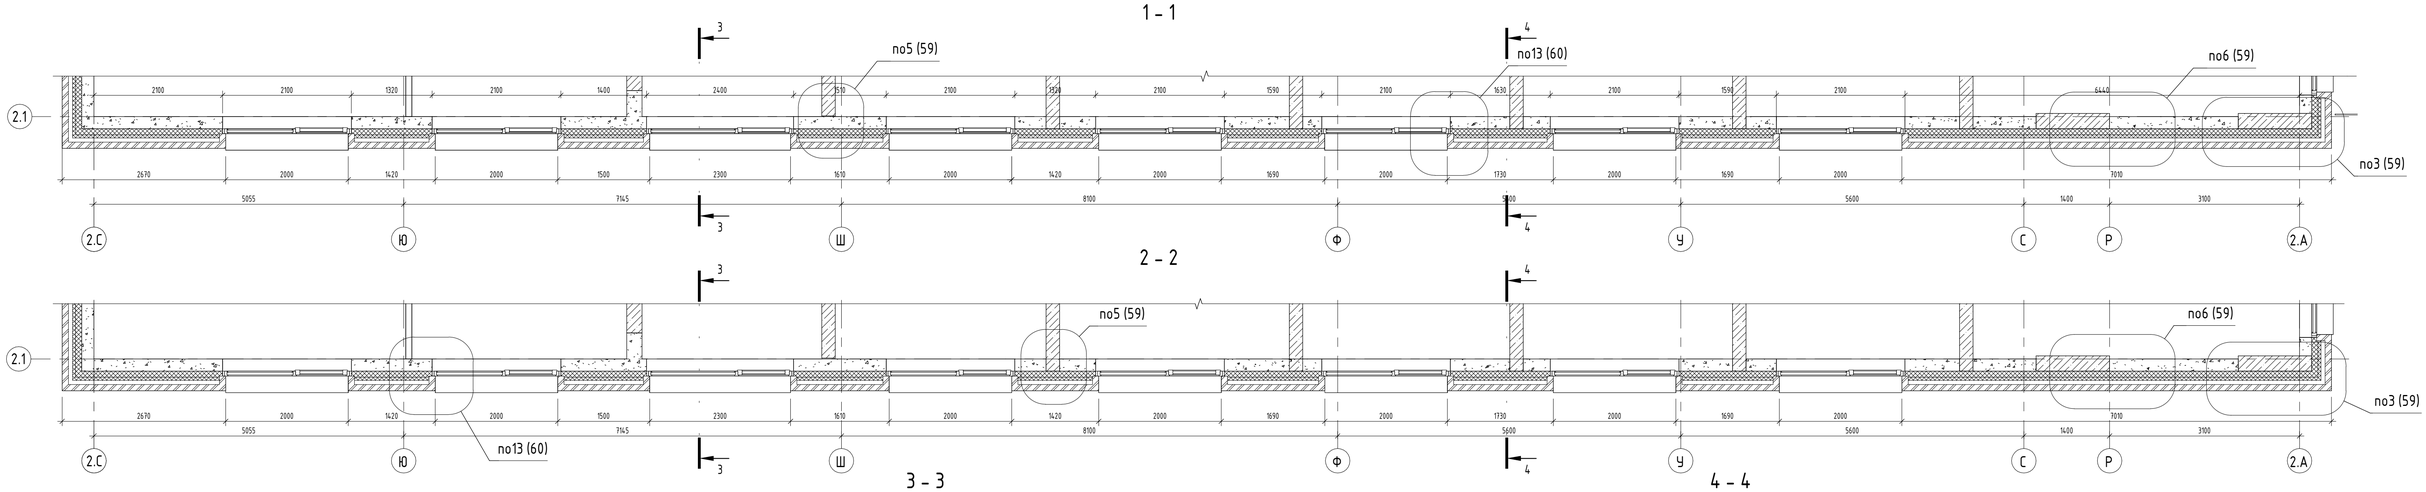


2 - 2

3 - 3

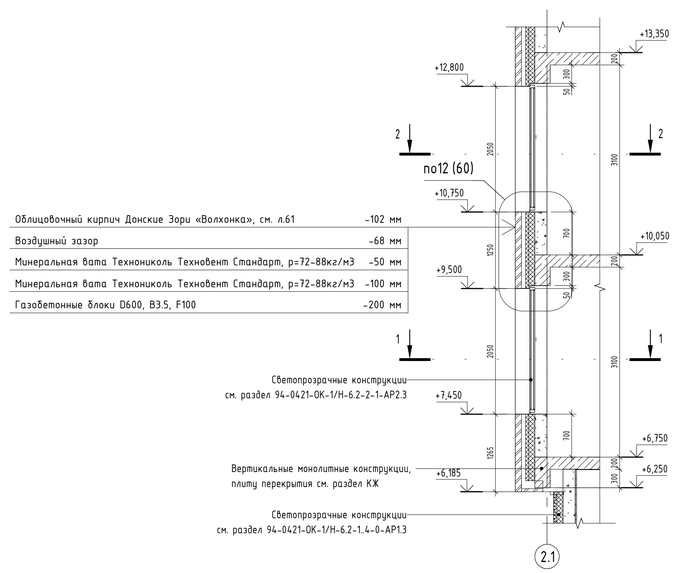

Облицовочный кирпич Донские Зори «Волхонка», см. л.61	–102 мм
Воздушный зазор	–68 мм
Минеральная вата Технониколь Технофент Стандарт, р=72–88кг/м3	–50 мм
Минеральная вата Технониколь Технофент Стандарт, р=72–88кг/м3	–100 мм
Газобетонные блоки D600, B3.5, F100	–200 мм


4 - 4

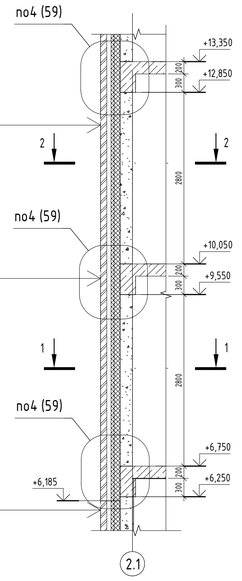

Облицовочный кирпич Донские Зори «Волхонка», см. л.61	–102 мм
Воздушный зазор	–68 мм
Минеральная вата Технониколь Технофент Стандарт, р=72–88кг/м3	–50 мм
Минеральная вата Технониколь Технофент Стандарт, р=72–88кг/м3	–100 мм
Железобетон	

Облицовочный кирпич Донские Зори «Бородино», см. л.61	–102 мм
Воздушный зазор	–68 мм
Минеральная вата Технониколь Технофент Стандарт, р=72–88кг/м3	–50 мм
Минеральная вата Технониколь Технофент Стандарт, р=72–88кг/м3	–100 мм
Газобетонные блоки D600, B3.5, F100	–200 мм

Компоновочная схема

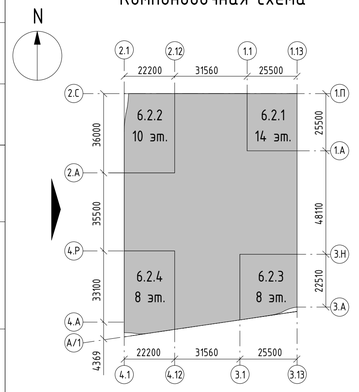

Согласовано

Взам. инв. №

Подп. и дата

Инв. № подл.

Изм.	Кол.уч.	Лист	№док.	Подпись	Дата
Разработал		Маляр			02.2025
Проверил		Дейнека			02.2025
ГАП		Гуслякова			02.2025
Нач.отдела		Беляков			02.2025
Н.контр.		Ивлева			02.2025
ГИП		Крюков			02.2025

94-0421-ОК-1/Н-6.2-1..4-0-АР4

Жилой дом с приспособлением подземной автостоянки под защитное сооружение гражданской обороны - «укрытие» (ЗСГО) с инженерными сетями и благоустройством территории по адресу: г. Москва, внутригородское муниципальное образование Измайлово, Сиреневый бульвар, земельный участок 4/9 (участок 6.2)

Архитектурные решения. Фасады


Стадия	Лист	Листов
Р	32	

Фрагмент фасада 2.1 в осях 2.С–2.А


Генпро

Формат А1


Фрагмент фасада 2.2 в осях 2.С-2.А

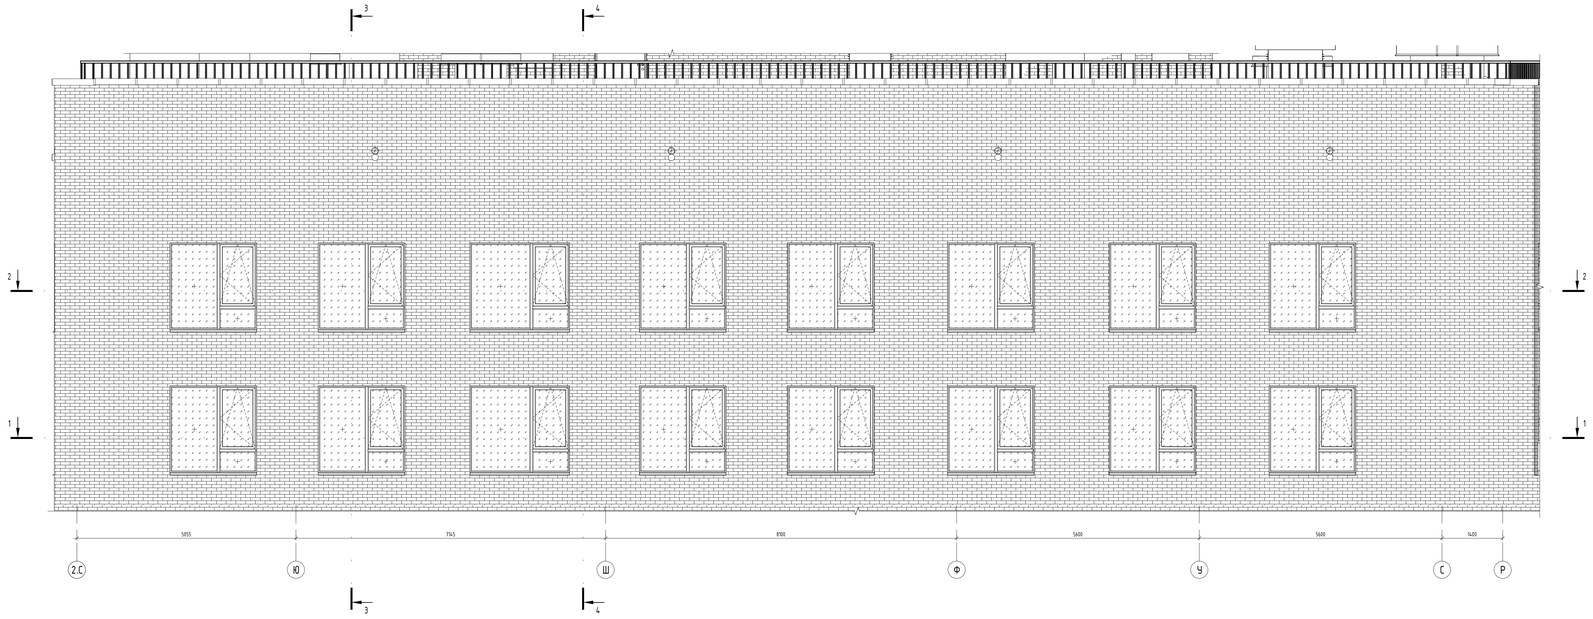


1 - 1

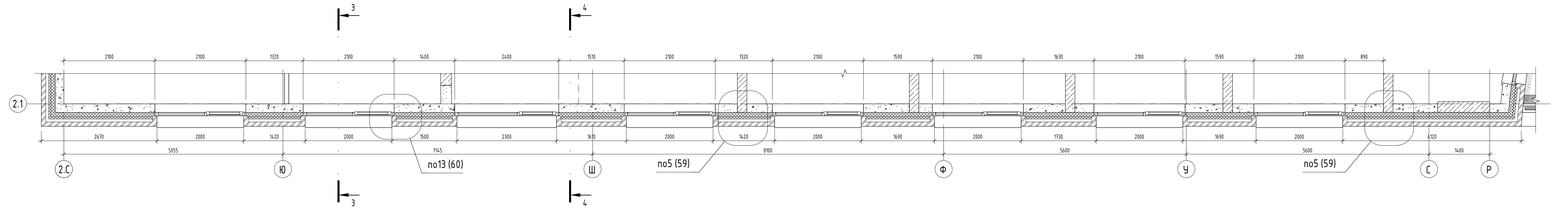


2 - 2

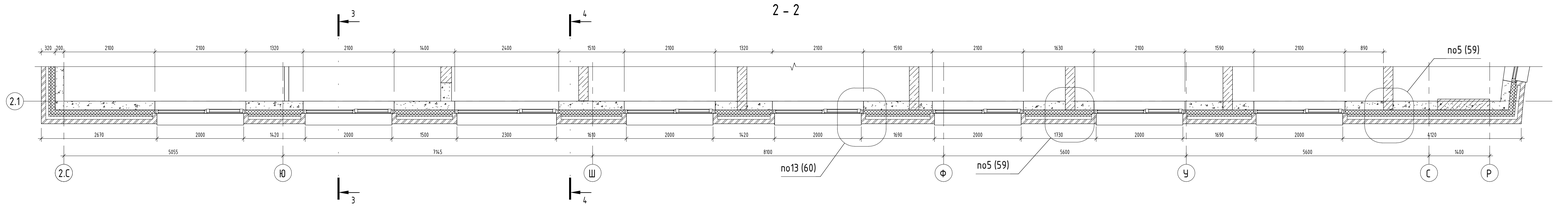


Компоновочная схема

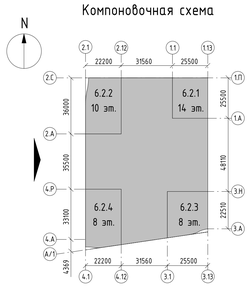

3 - 3

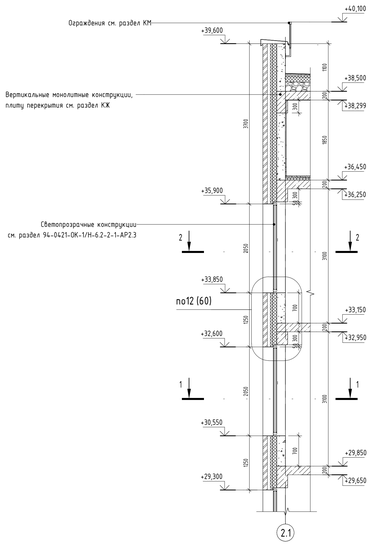

4 - 4

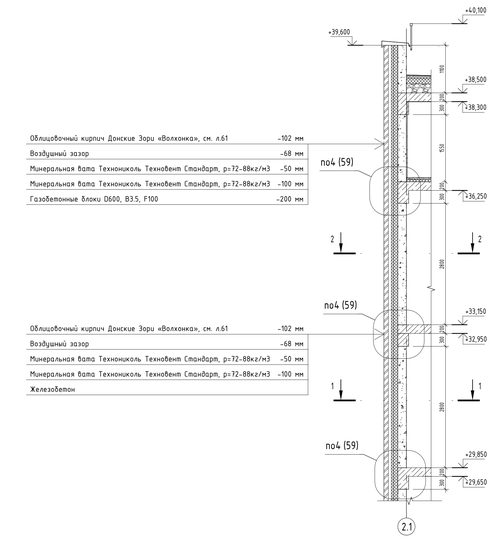


						94-0421-ОК-1/Н-6.2-1..4-0-АР4	
						Жилой дом с противопожарным пожитомиз под защитное сооружение гражданской обороны - крытыйи ГЗТП с инженерными сетями с благоустройством территории по адресу: г. Москва, Внутригородское муниципальное образование Измайлово, Сиреневый бульвар, земельный участок 4/5 (участок 6.2)		
Изм.	Кол.уч.	Лист	№док.	Подпись	Дата		
Разработал		Малар			02.2025	Архитектурные решения. Фасады	Стадия: Р; Лист: 33; Листов:
Проверил		Дейнека			02.2025		
ГАП		Гуслякова			02.2025		
Нач.отдела		Беляков			02.2025		
Н.контр.		Ивлева			02.2025	Фрагмент фасада 2.2 в осях 2.С-2.А	Генпро
ГИП		Крюков			02.2025		

Формат А0


Согласовано

Инв. № подл. | Подп. и дата | Взам. инв. №


Фрагмент фасада 2.6 в осях З-2

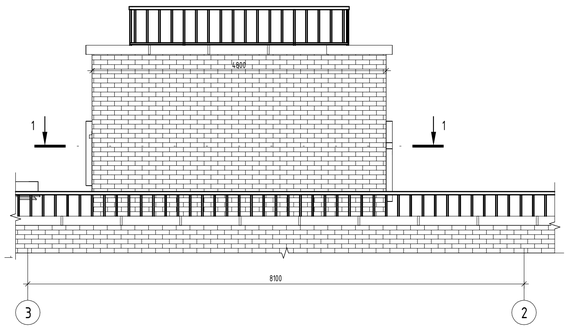


Фрагмент фасада 2.12 в осях 2-З

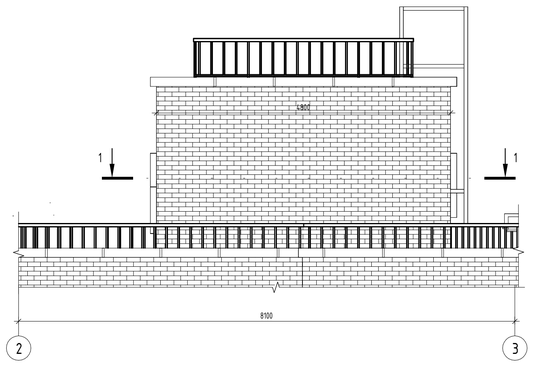


Фрагмент фасада 2.3 в осях Ш-У

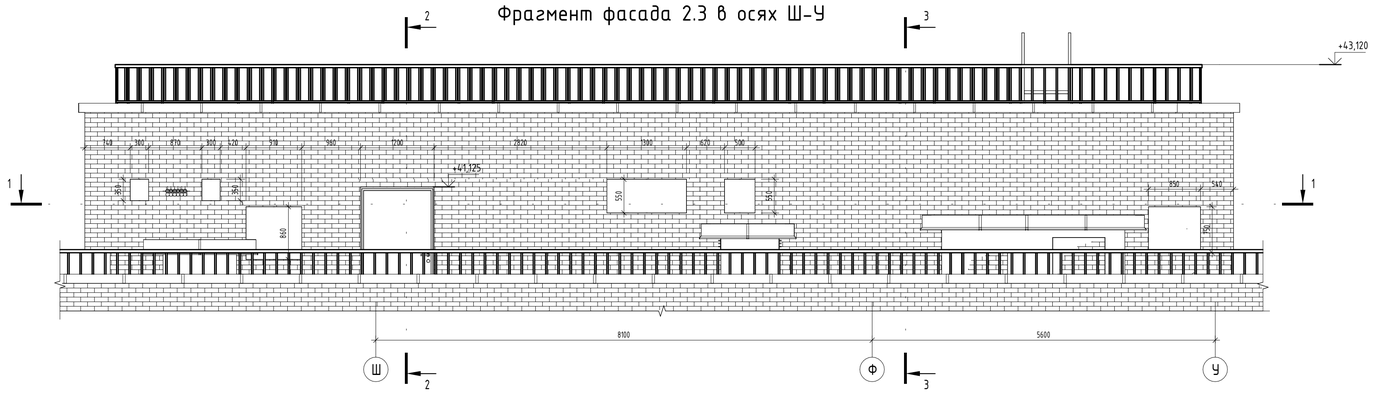


Фрагмент фасада 2.9 в осях У-Ш

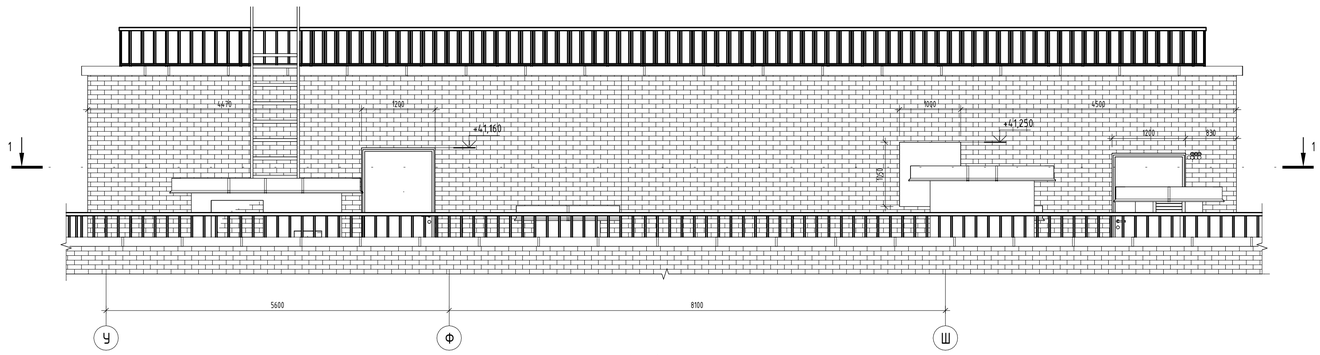

1 - 1

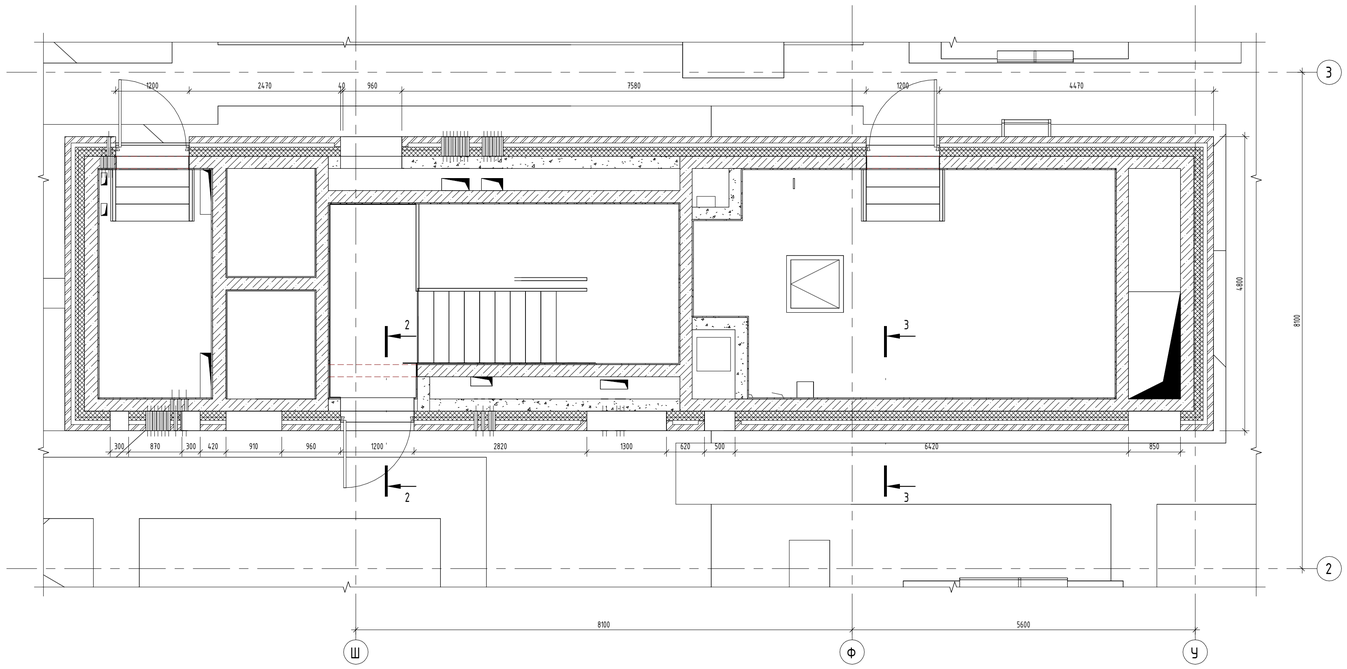


З - З

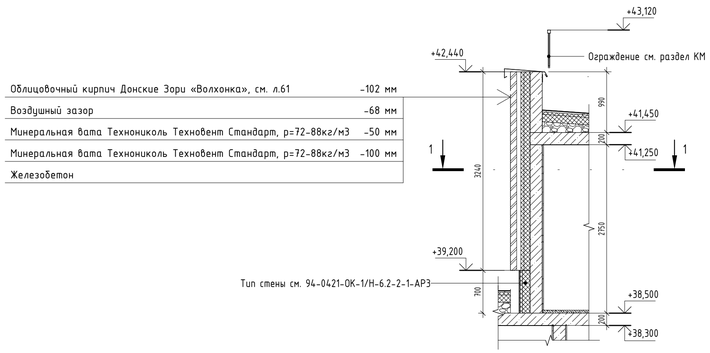


Облицовочный кирпич Донские Зори «Волхонка», см. л.61	-102 мм
Воздушный зазор	-68 мм
Минеральная вата Технониколь Технобент Стандарт, р=72-88кг/м3	-50 мм
Минеральная вата Технониколь Технобент Стандарт, р=72-88кг/м3	-100 мм
Железобетон	

2 - 2

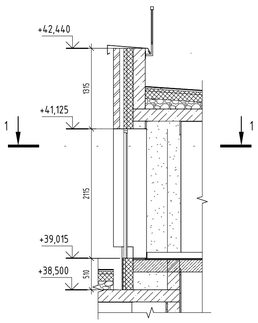

Компоновочная схема

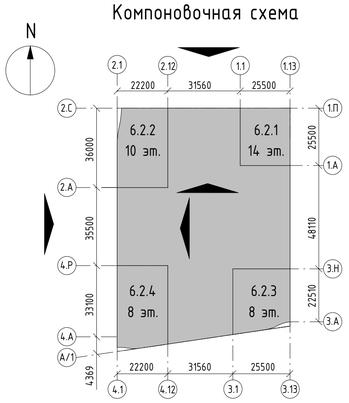

Изм.	Кол.уч.	Лист	№док.	Подпись	Дата
Разработал		Маляр			02.2025
Проверил		Дейнека			02.2025
ГАП		Гуслякова			02.2025
Нач.отдела		Беляков			02.2025
Н.контр.		Ивлева			02.2025
ГИП		Крюков			02.2025

94-0421-ОК-1/Н-6.2-1..4-0-АР4

Жилой дом с приспособлением подземной автостоянки под защитное сооружение гражданской обороны - «укрытие» (ЗСГО) с инженерными сетями и благоустройством территории по адресу: г. Москва, внутригородское муниципальное образование Измайлово, Сиреневый бульвар, земельный участок 4/9 (участок 6.2)

Архитектурные решения. Фасады

Стадия	Лист	Листов
Р	34	

Фрагменты фасада 2.3 в осях Ш-У, 2.6 в осях З-2, 2.9 в осях У-Ш, 2.12 в осях 2-З

Генпро

Формат А1


Согласовано

Взам. инв. №


Подп. и дата

Инв. № подл.


Фрагмент фасада 2.4 в осях 2.12-2.1

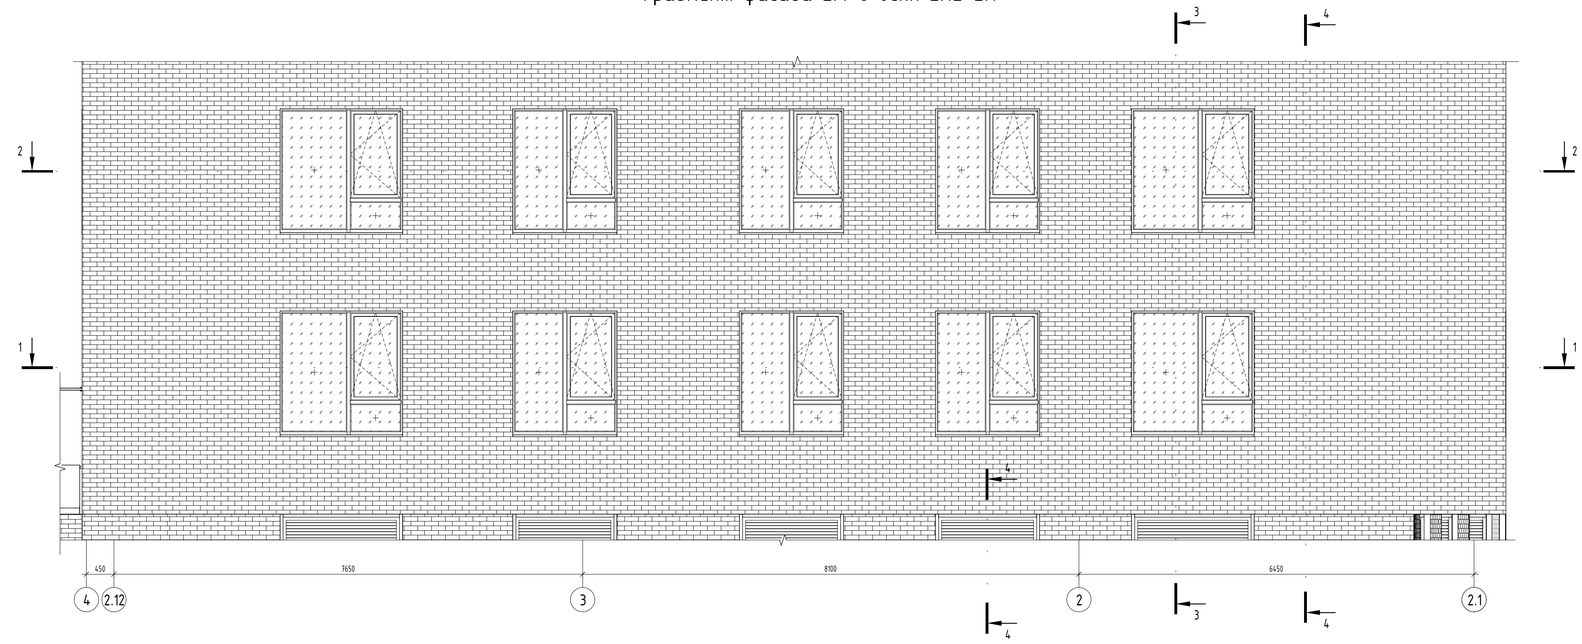


1 - 1

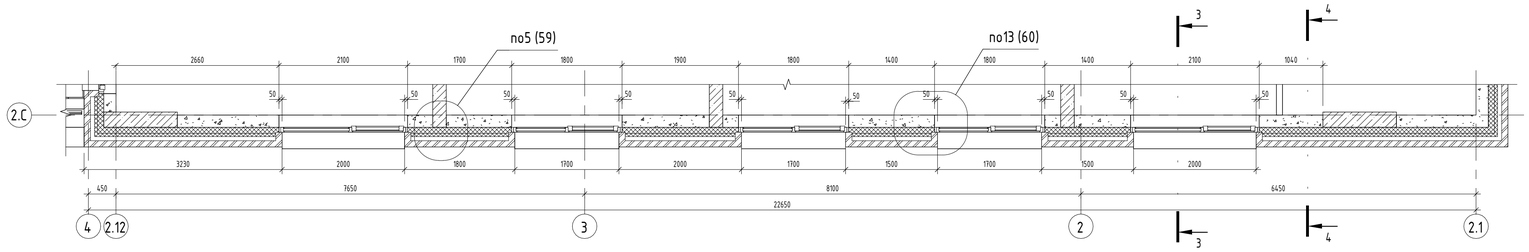


2 - 2

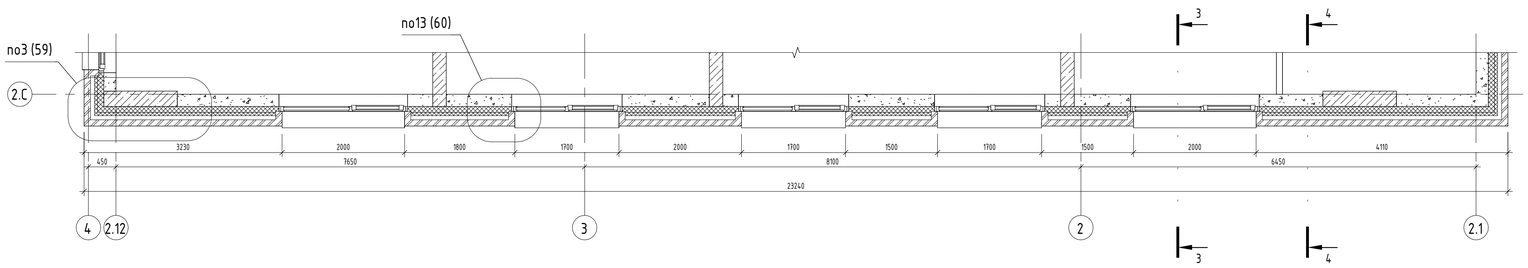

Компоновочная схема

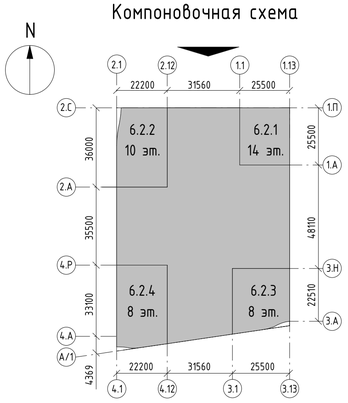

3 - 3

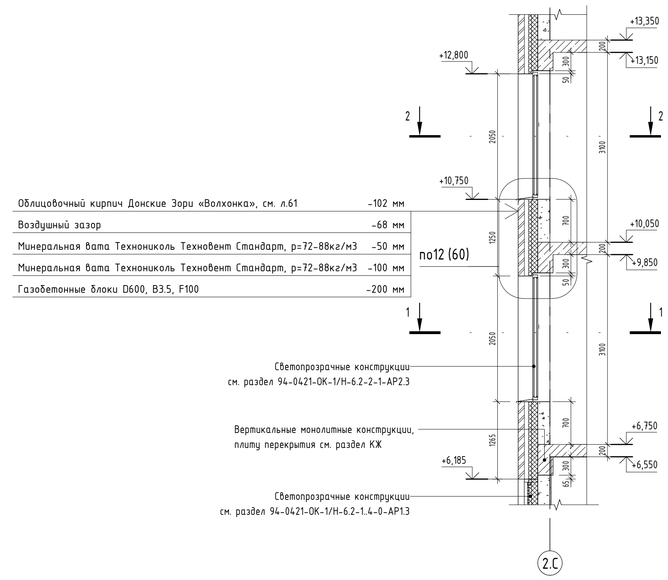


Облицовочный кирпич Донские Зори «Волхонка», см. л.61	-102 мм
Воздушный зазор	-68 мм
Минеральная вата Технониколь Техновент Стандарт, р=72-88кг/м3	-50 мм
Минеральная вата Технониколь Техновент Стандарт, р=72-88кг/м3	-100 мм
Газобетонные блоки D600, B3.5, F100	-200 мм

Светопрозрачные конструкции
см. раздел 94-0421-ОК-1/Н-6.2-2-1-АР2.3

Вертикальные монолитные конструкции,
плиту перекрытия см. раздел КЖ

Светопрозрачные конструкции
см. раздел 94-0421-ОК-1/Н-6.2-1.4-0-АР1.3

4 - 4

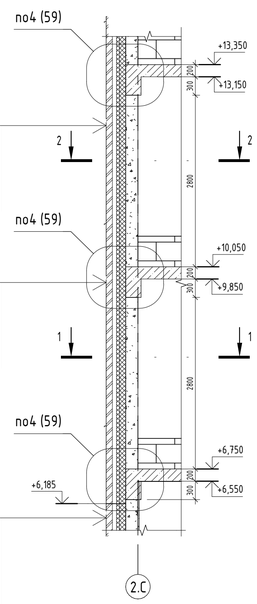

Облицовочный кирпич Донские Зори «Волхонка», см. л.61	-102 мм
Воздушный зазор	-68 мм
Минеральная вата Технониколь Техновент Стандарт, р=72-88кг/м3	-50 мм
Минеральная вата Технониколь Техновент Стандарт, р=72-88кг/м3	-100 мм
Железобетон	

Облицовочный кирпич Донские Зори «Бородино», см. л.61	-102 мм
Воздушный зазор	-68 мм
Минеральная вата Технониколь Техновент Стандарт, р=72-88кг/м3	-50 мм
Минеральная вата Технониколь Техновент Стандарт, р=72-88кг/м3	-100 мм
Газобетонные блоки D600, B3.5, F100	-200 мм

Согласовано

Взам. инв. №

Подп. и дата

Инв. № подл.

Изм.	Кол.уч.	Лист	№док.	Подпись	Дата
Разработал		Маляр			02.2025
Проверил		Дейнека			02.2025
ГАП		Гуслякова			02.2025
Нач.отдела		Беляков			02.2025
Н.контр.		Ивлева			02.2025
ГИП		Крюков			02.2025

94-0421-ОК-1/Н-6.2-1..4-0-АР4

Жилой дом с приспособлением подземной автостоянки под защитное сооружение гражданской обороны - культурно-(КГО) с инженерными сетями и благоустройством территории по адресу: г. Москва, внутригородское муниципальное образование Измайлово, (Сиреневый бульвар, земельный участок 4/9 (участок 6.2)

Стадия	Лист	Листов
Р	35	


Архитектурные решения. Фасады

Фрагмент фасада 2.4 в осях 2.12-2.1


Генпро

Формат А1


Фрагмент фасада 2.5 в осях 2.12-2.1

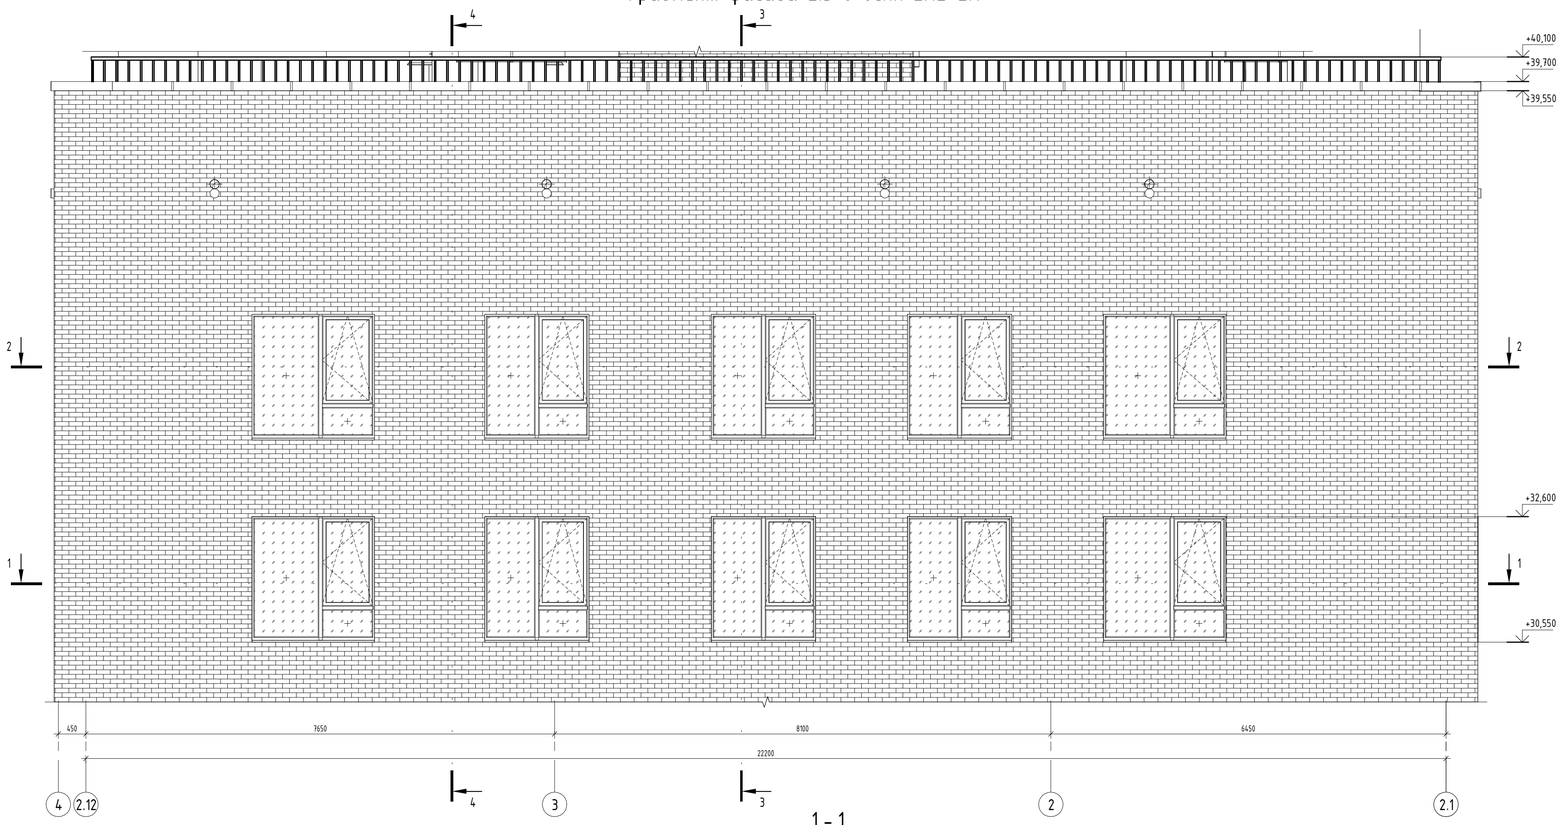


1 - 1

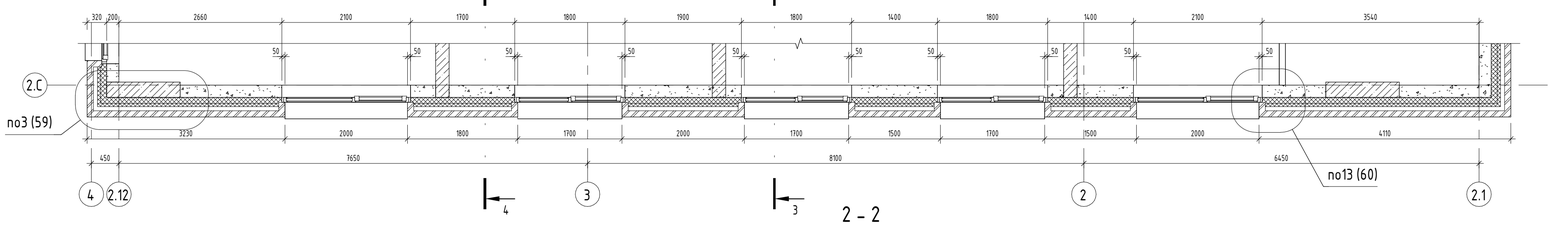


2 - 2

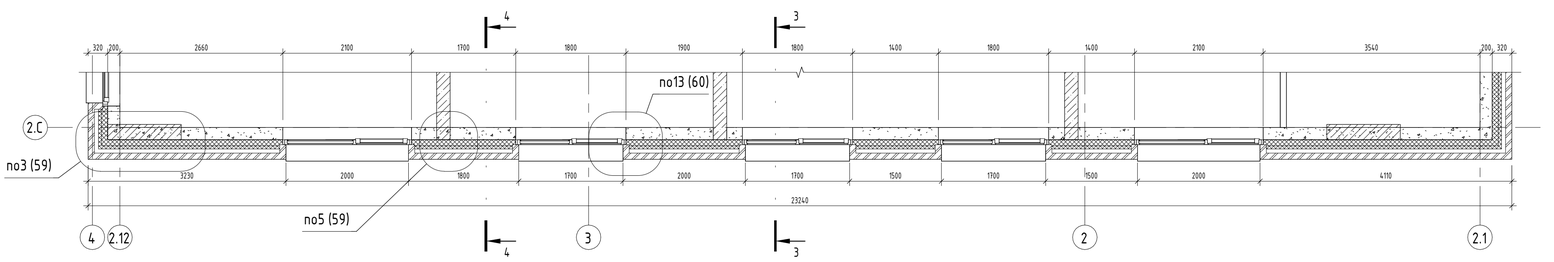

Компоновочная схема

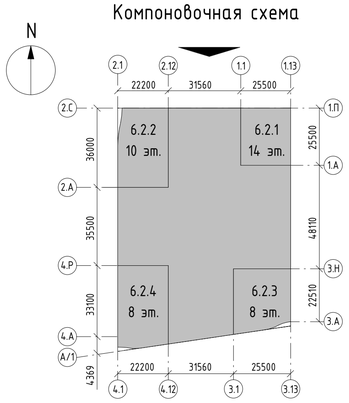

3 - 3

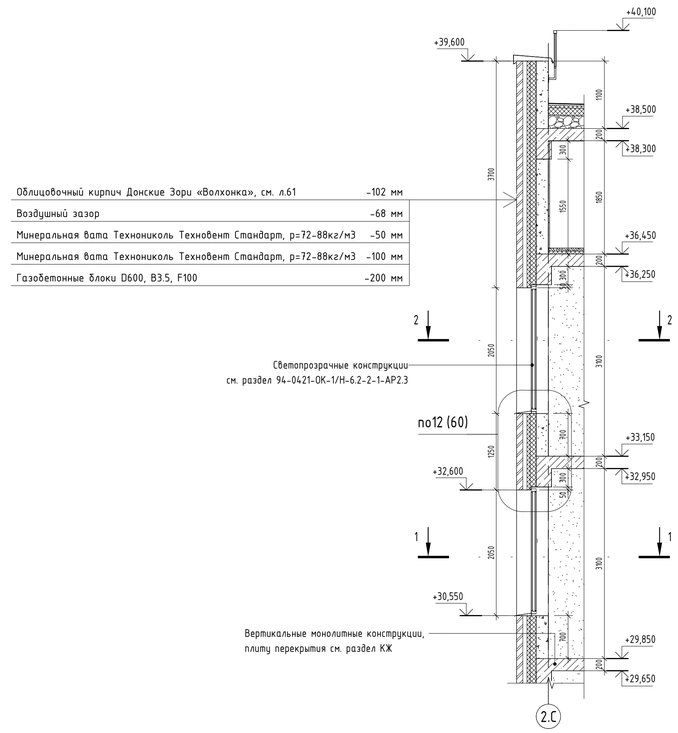


Облицовочный кирпич Донские Зори «Волхонка», см. л.61	-102 мм
Воздушный зазор	-68 мм
Минеральная вата Технониколь Техновент Стандарт, р=72-88кг/м3	-50 мм
Минеральная вата Технониколь Техновент Стандарт, р=72-88кг/м3	-100 мм
Газобетонные блоки D600, B3.5, F100	-200 мм

Светопрозрачные конструкции
см. раздел 94-0421-ОК-1/Н-6.2-2-1-АР2.3

по12 (60)

Вертикальные монолитные конструкции,
плиту перекрытия см. раздел КЖ

4 - 4

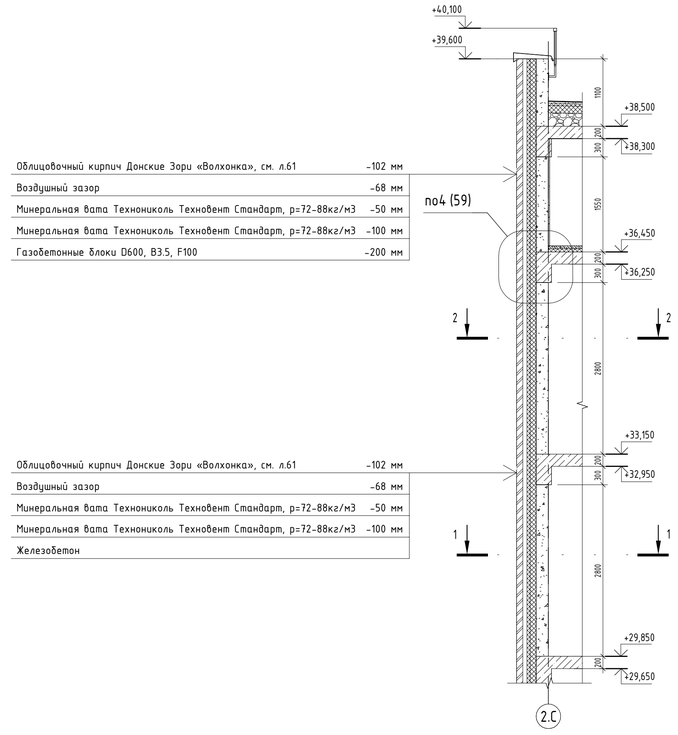

Облицовочный кирпич Донские Зори «Волхонка», см. л.61	-102 мм
Воздушный зазор	-68 мм
Минеральная вата Технониколь Техновент Стандарт, р=72-88кг/м3	-50 мм
Минеральная вата Технониколь Техновент Стандарт, р=72-88кг/м3	-100 мм
Газобетонные блоки D600, B3.5, F100	-200 мм

по4 (59)

Облицовочный кирпич Донские Зори «Волхонка», см. л.61	-102 мм
Воздушный зазор	-68 мм
Минеральная вата Технониколь Техновент Стандарт, р=72-88кг/м3	-50 мм
Минеральная вата Технониколь Техновент Стандарт, р=72-88кг/м3	-100 мм
Железобетон	

Согласовано

Взам. инв. №

Подп. и дата

Инв. № подл.

Изм.	Кол.уч.	Лист	№док.	Подпись	Дата
Разработал		Маляр			02.2025
Проверил		Дейнека			02.2025
ГАП		Гуслякова			02.2025
Нач.отдела		Беляков			02.2025
Н.контр.		Ивлева			02.2025
ГИП		Крюков			02.2025

94-0421-ОК-1/Н-6.2-1..4-0-АР4

Жилой дом с приспособлением подземной автостоянки под защитное сооружение гражданской обороны - «укрытие» (ЗСГО) с инженерными сетями и благоустройством территории по адресу: г. Москва, внутригородское муниципальное образование Измайлово, (Сиреневый бульвар, земельный участок 4/9 (участок 6.2))

Стадия	Лист	Листов
Р	36	

Архитектурные решения. Фасады

Фрагмент фасада 2.5 в осях 2.12-2.1


Генпро

Формат А1


Фрагмент фасада 2.7 в осях 2.А-2.С




3 - 3

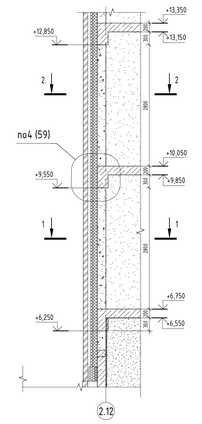


4 - 4

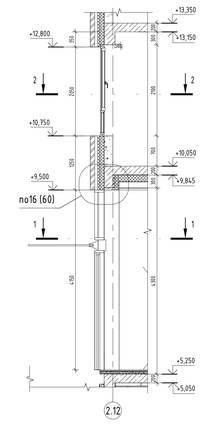


1 - 1

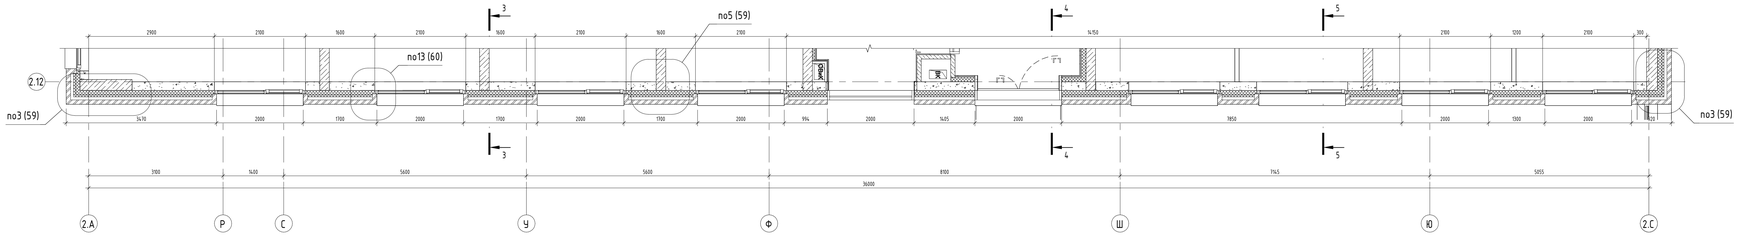


2 - 2

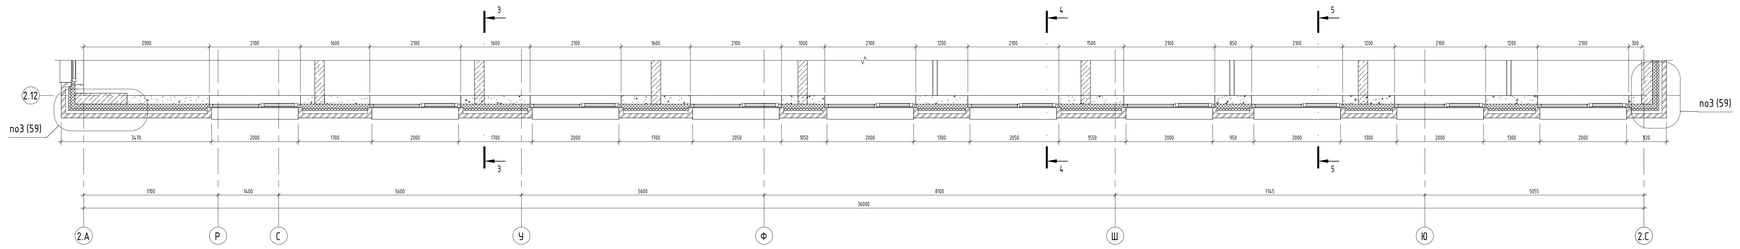

5 - 5

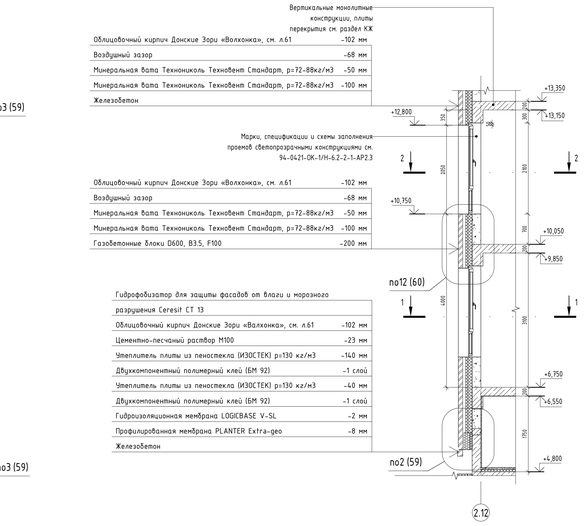

Компоновочная схема

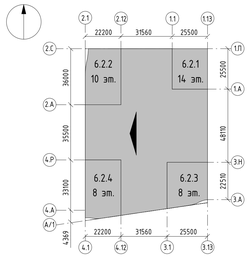

					94-0421-ОК-1/Н-6.2-1..4-0-АР4
					Жилой дом с противовзрывным подземным обваловкой под защитное сооружение гражданской обороны - курятник (ЗСГО) с инженерными сетями и благоустройством территории по адресу: г. Москва, Внутригородская муниципальная образования Измайлово, Сиреневый бульвар, земельный участок 4/5 (участок 62)
Изм.	Кол.уч.	Лист	№док.	Подпись	Дата
Разработал	Малер				02.2025
Проверил	Дейнека				02.2025
ГАП	Гусятникова				02.2025
Нач.отдела	Белянов				02.2025
Н.контр.	Ивлева				02.2025
ГИП	Крюков				02.2025
Архитектурные решения. Фасады				Стадия: Р	Лист: 37	Листов:
Фрагмент фасада 2.7 в осях 2.А-2.С				Генпро	

Формат А0


Согласовано

Взам. инв. №


Подп. и дата

Инв. № подл.


Фрагмент фасада 2.8 в осях 2.А-2.С

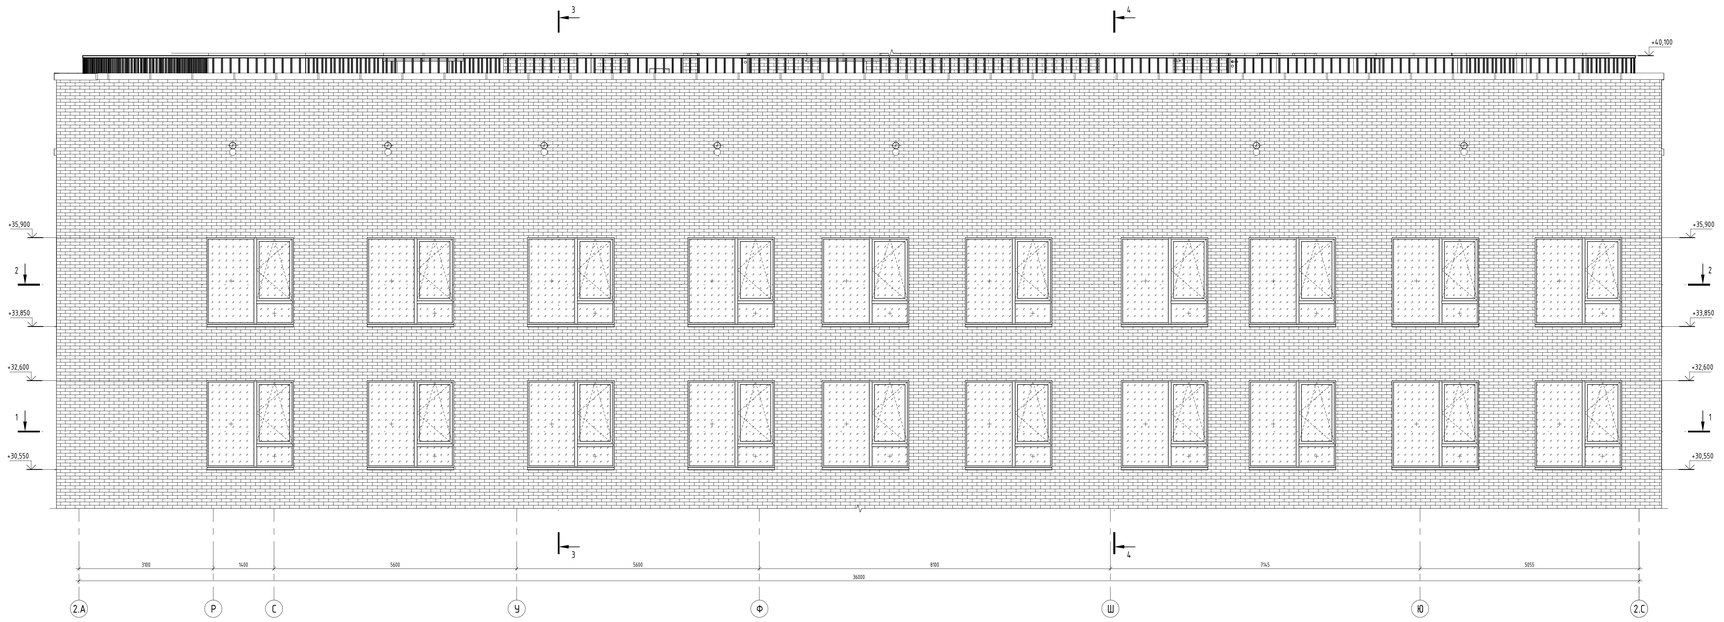


4 - 4

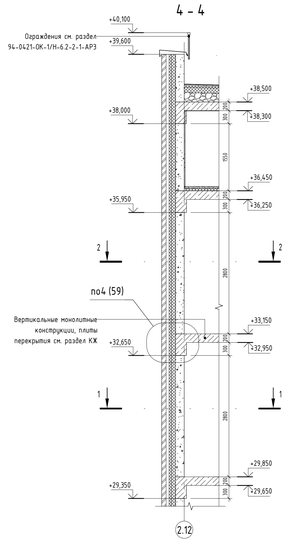

1 - 1

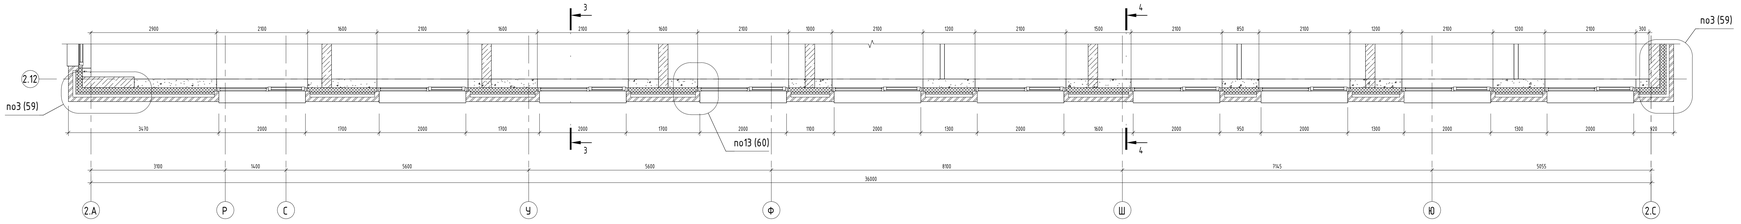


3 - 3

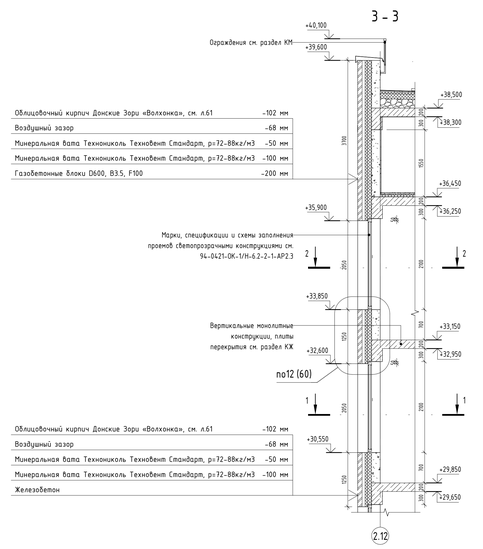


Облицовочный кирпич Донские Зори «Волхонка», см. л.61	102 мм
Воздушный зазор	68 мм
Минеральная вата Технониколь Технофас Стандарт, ρ=72-88кг/м3	50 мм
Минеральная вата Технониколь Технофас Стандарт, ρ=72-88кг/м3	100 мм
Газобетонные блоки D600, B3.5, F100	200 мм

2 - 2

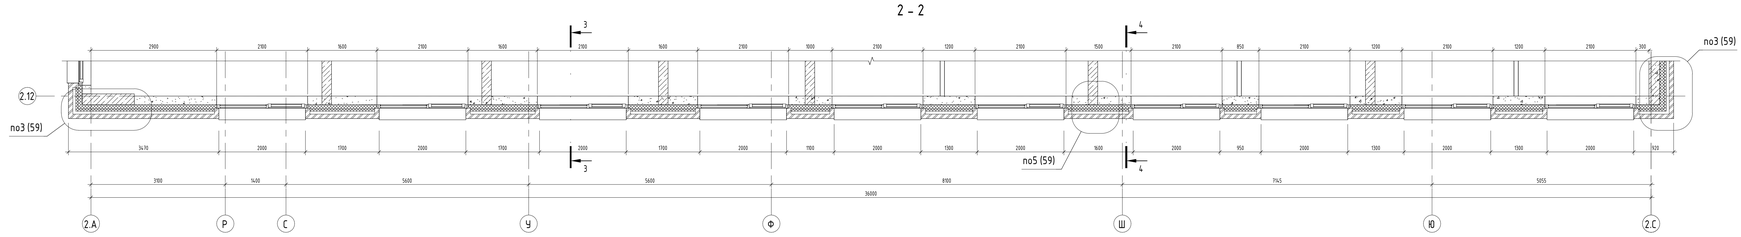

Облицовочный кирпич Донские Зори «Волхонка», см. л.61	102 мм
Воздушный зазор	68 мм
Минеральная вата Технониколь Технофас Стандарт, ρ=72-88кг/м3	50 мм
Минеральная вата Технониколь Технофас Стандарт, ρ=72-88кг/м3	100 мм
Железобетон	

Компоновочная схема

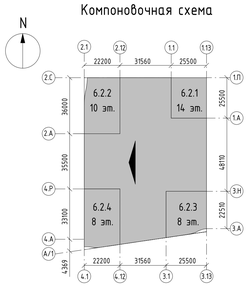

							94-0421-ОК-1/Н-6.2-1..4-0-АР4	
							Жилой дом с противодымными подпорными стенами под защитное сооружение гражданской обороны - крытыми ЗСГО с инженерными сетями и благоустройством территории по адресу: г. Москва, Внутригородское муниципальное образование Ивановское, Сосенский бульвар, земельный участок 4/9 (участок 8.2)		
Изм.	Кол.уч.	Лист	№док.	Подпись	Дата			
Разработал		Малко			02.2025	Архитектурные решения. Фасады	Стадия	Лист	Листов
Проверил		Дейнека			02.2025		Р	38	
ГАП		Гуслякова			02.2025				
Нач.отдела		Белякова			02.2025				
Н.контр.		Ивлева			02.2025	Фрагмент фасада 2.8 в осях 2.А-2.С	Генпро		
ГИП		Крюков			02.2025				

Формат А0


Согласовано

Взам. инв. №


Подп. и дата

Инв. № подл.


Фрагмент фасада 2.10 в осях 2.1-2.12

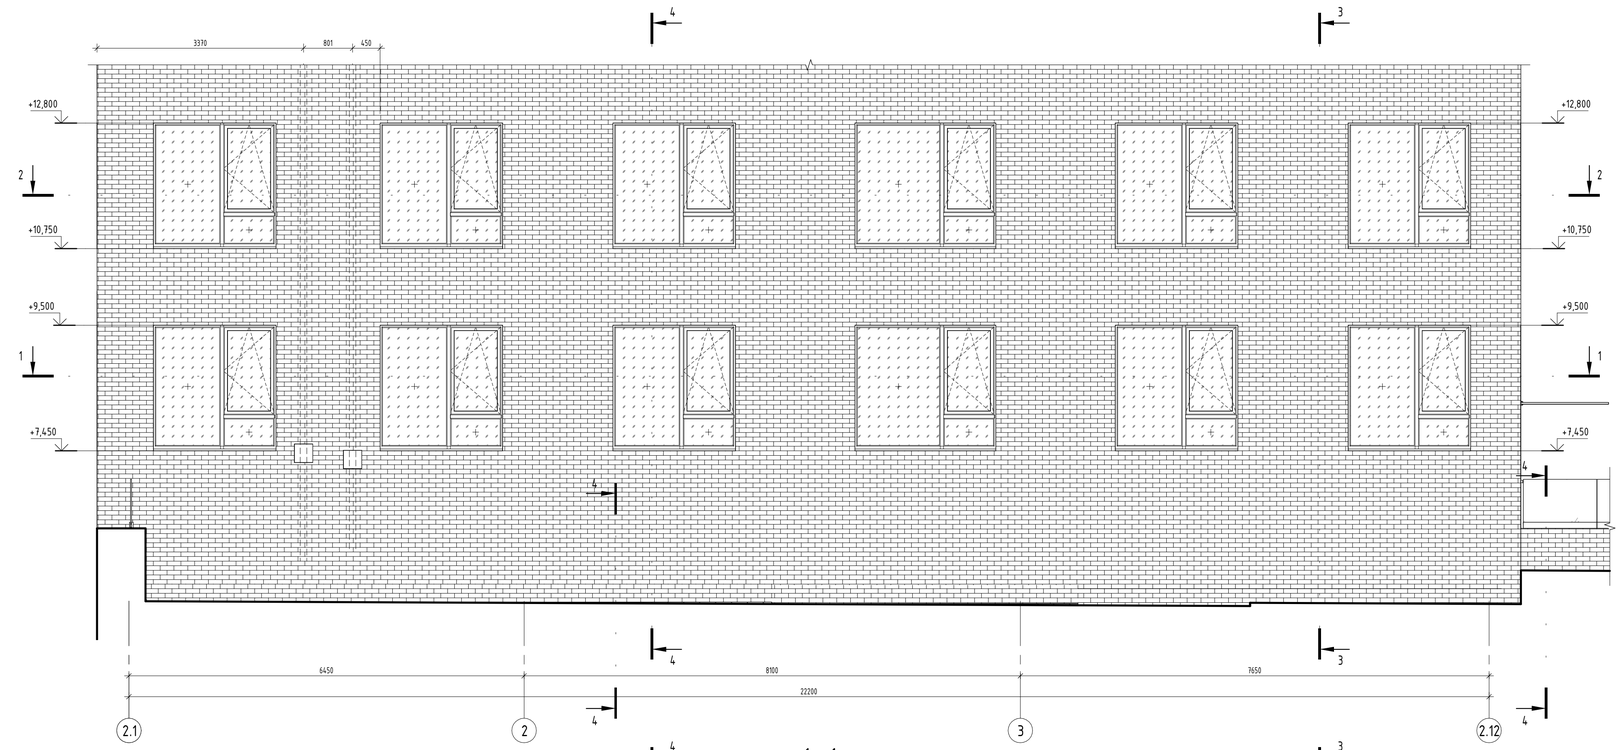


1 - 1

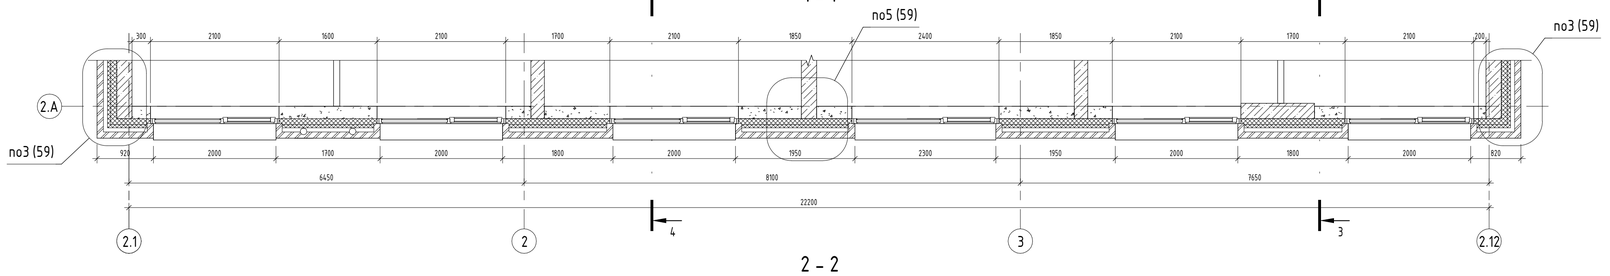

2 - 2

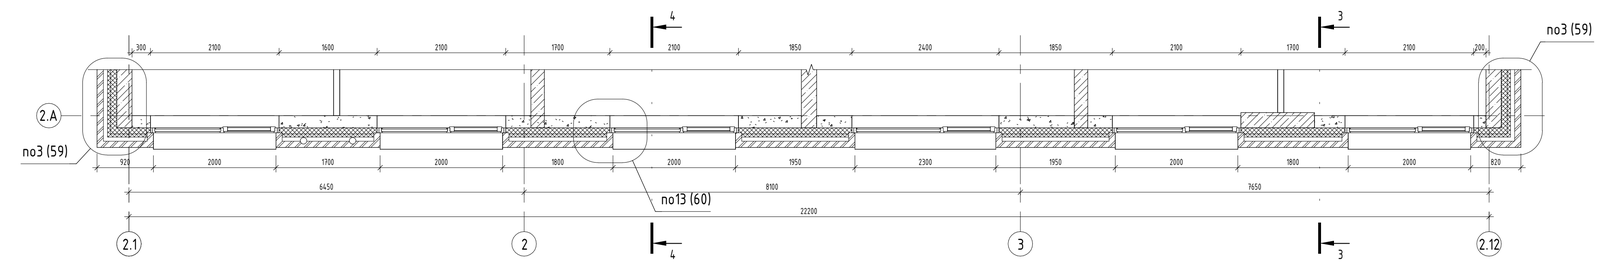


Компоновочная схема

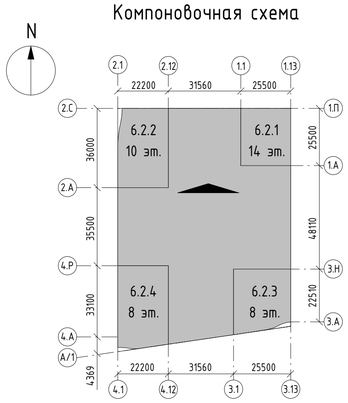


3 - 3

Облицовочный кирпич Донские Зори «Волхонка», см. л.61	-102 мм
Воздушный зазор	-68 мм
Минеральная вата Технониколь Технофент Стандарт, р=72-88кг/м3	-50 мм
Минеральная вата Технониколь Технофент Стандарт, р=72-88кг/м3	-100 мм
Железобетон	

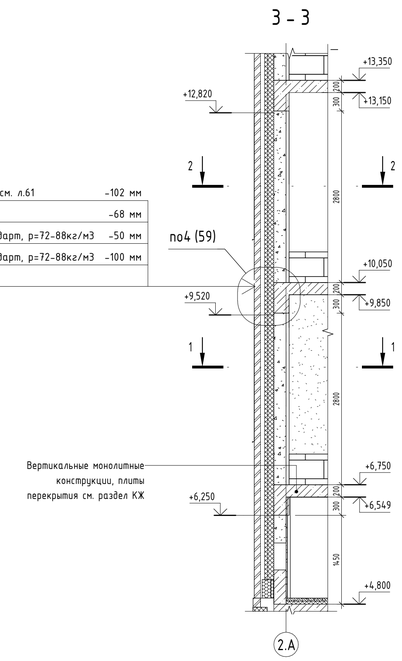

4 - 4

Облицовочный кирпич Донские Зори «Волхонка», см. л.61	-102 мм
Воздушный зазор	-68 мм
Минеральная вата Технониколь Технофент Стандарт, р=72-88кг/м3	-50 мм
Минеральная вата Технониколь Технофент Стандарт, р=72-88кг/м3	-100 мм
Газобетонные блоки D600, B3.5, F100	-200 мм
Гидрофобизатор для защиты фасадов от влаги и морозного разрушения Ceresit CT 13	
Облицовочный кирпич Донские Зори «Валхонка», см. л.61	-102 мм
Цементно-песчаный раствор М100	-23 мм
Утеплитель плиты из пеностекла (ИЗОСТЕК) р=130 кг/м3	-140 мм
Двухкомпонентный полимерный клей (БМ 92)	-1 слой
Утеплитель плиты из пеностекла (ИЗОСТЕК) р=130 кг/м3	-40 мм
Двухкомпонентный полимерный клей (БМ 92)	-1 слой
Гидроизоляционная мембрана LOGICBASE V-SL	-2 мм
Профилированная мембрана PLANTER Extra-geo	-8 мм
Железобетон	

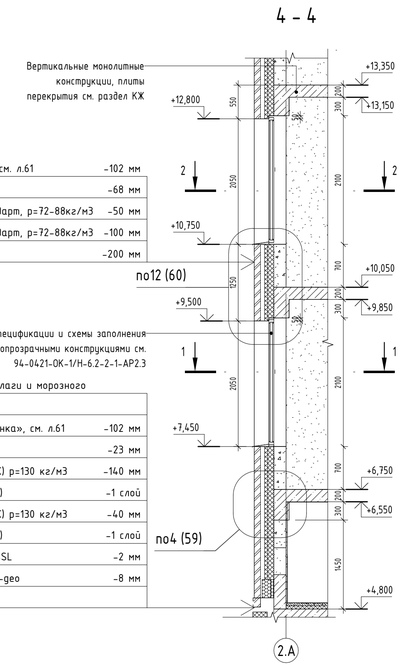

Изм.	Кол.уч.	Лист	№док.	Подпись	Дата
Разработал		Маляр			02.2025
Проверил		Дейнека			02.2025
ГАП		Гуслякова			02.2025
Нач.отдела		Беляков			02.2025
Н.контр.		Ивлева			02.2025
ГИП		Крюков			02.2025

94-0421-ОК-1/Н-6.2-1..4-0-АР4

Жилой дом с приспособлением подземной автостоянки под защитное сооружение гражданской обороны - «укрытие» (ЕСГО) с инженерными связями и благоустройством территории по адресу: г. Москва, Внутригородское муниципальное образование Измайлово, Сиреневый бульвар, земельный участок 4/9 (участок 6.2)

Архитектурные решения. Фасады

Стадия	Лист	Листов
Р	39	

Фрагмент фасада 2.10 в осях 2.1-2.12

Генпро

Формат А1


Согласовано

Взам. инв. №


Подп. и дата

Инв. № подл.


Фрагмент фасада 2.11 в осях 2.1-2.12

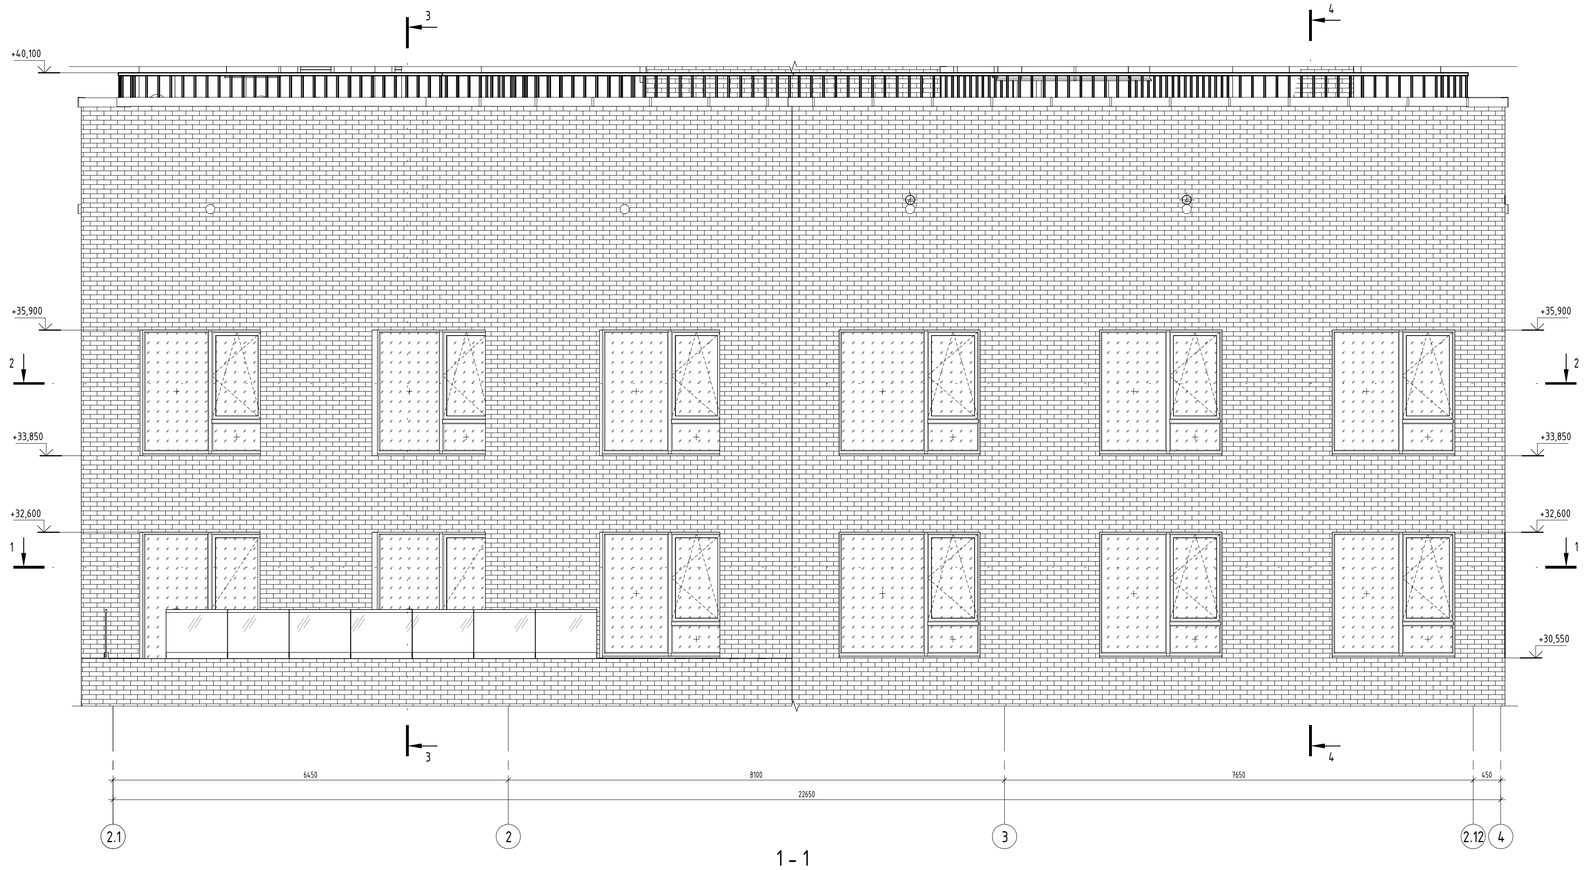


1 - 1

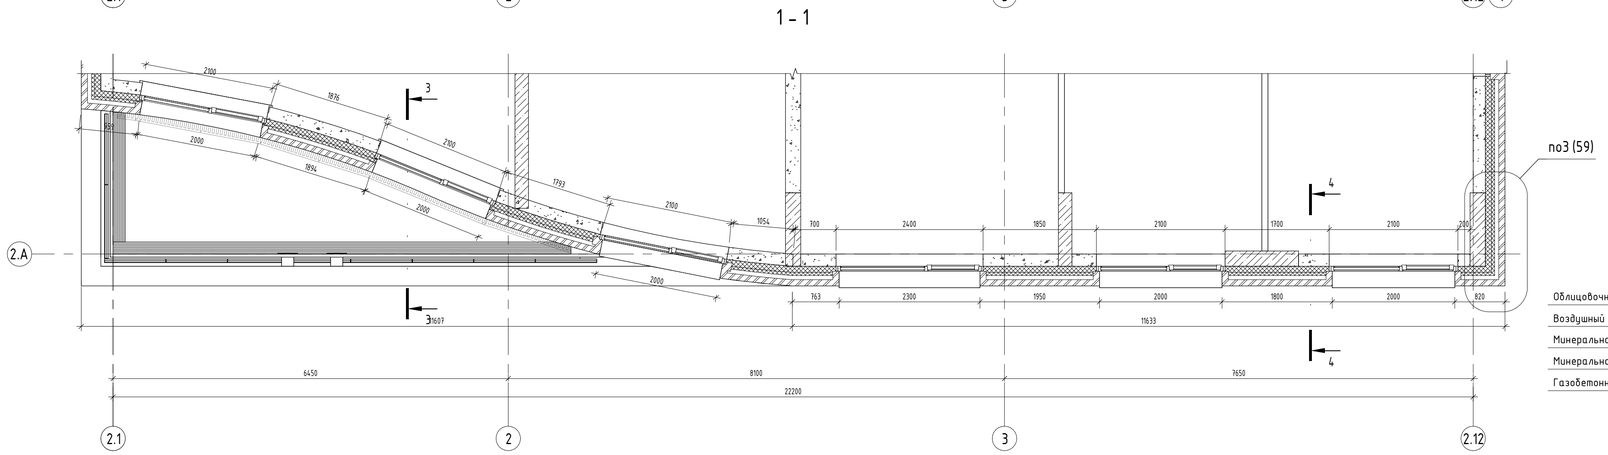


2 - 2

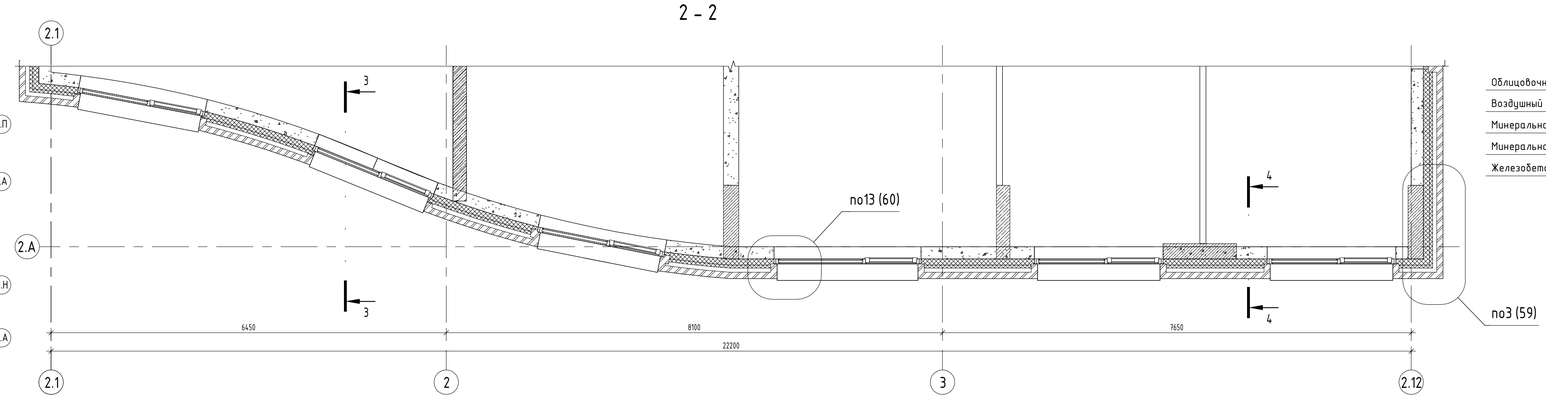


Компоновочная схема

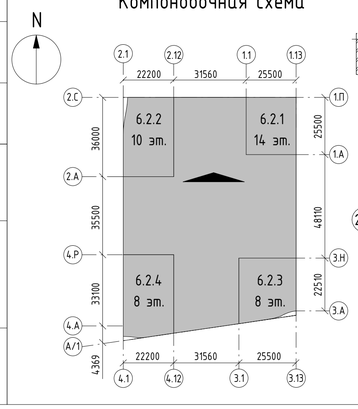

3 - 3

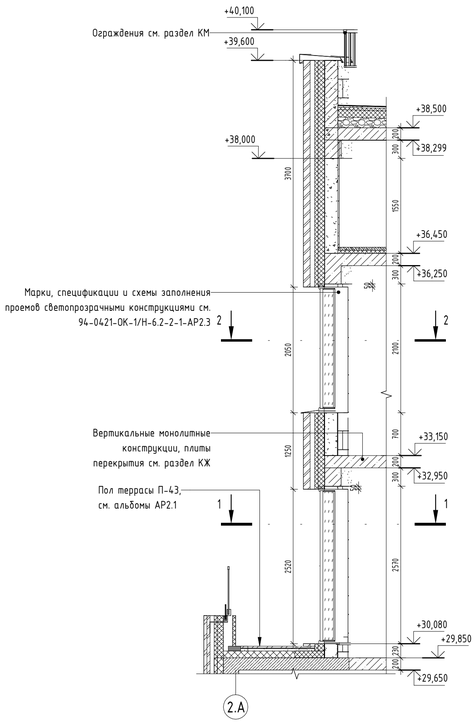

4 - 4

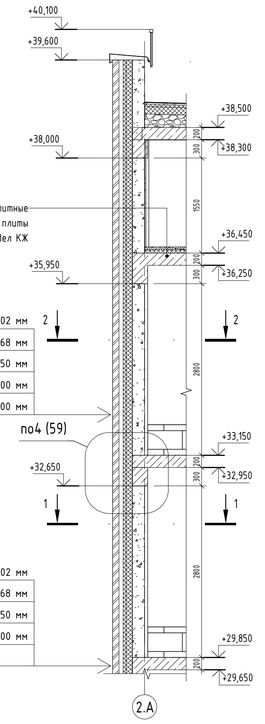

Облицовочный кирпич Донские Зори «Волхонка», см. л.61 -102 мм
Воздушный зазор -68 мм
Минеральная вата Технониколь Технофент Стандарт, р=72-88кг/м3 -50 мм
Минеральная вата Технониколь Технофент Стандарт, р=72-88кг/м3 -100 мм
Железобетон

Согласовано

Взам. инв. №

Подп. и дата

Инв. № подл.

Изм.	Кол.уч.	Лист	№док.	Подпись	Дата
Разработал	Маляр				02.2025
Проверил	Дейнека				02.2025
ГАП	Гуслякова				02.2025
Нач.отдела	Белякова				02.2025
Н.контр.	Иблева				02.2025
ГИП	Крюков				02.2025

94-0421-ОК-1/Н-6.2-1..4-0-АР4

Жилой дом с приспособлением подземной автостоянки под защитное сооружение гражданской обороны - «укрытие» ЕЭГПО) с инженерными сетями и благоустройством территории по адресу: г. Москва, внутригородское муниципальное образование Измайлово, Сиреневый бульвар, земельный участок 4/9 (участок 6.2)

Архитектурные решения. Фасады


Стадия	Лист	Листов
Р	40	

Фрагмент фасада 2.11 в осях 2.1-2.12


Генпро

Формат А1

Фрагмент фасада 3.1 в осях 3.1-3.13

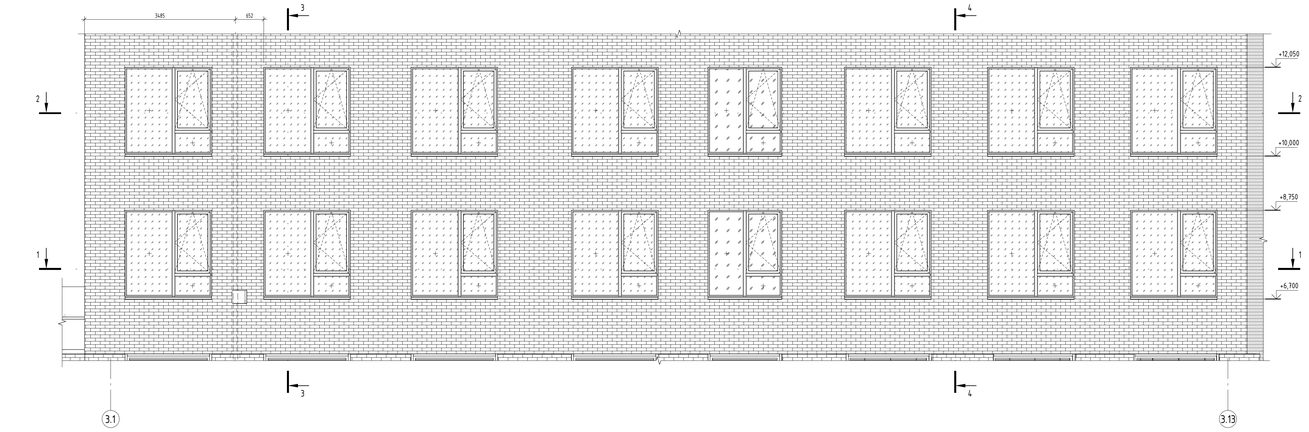


1 - 1

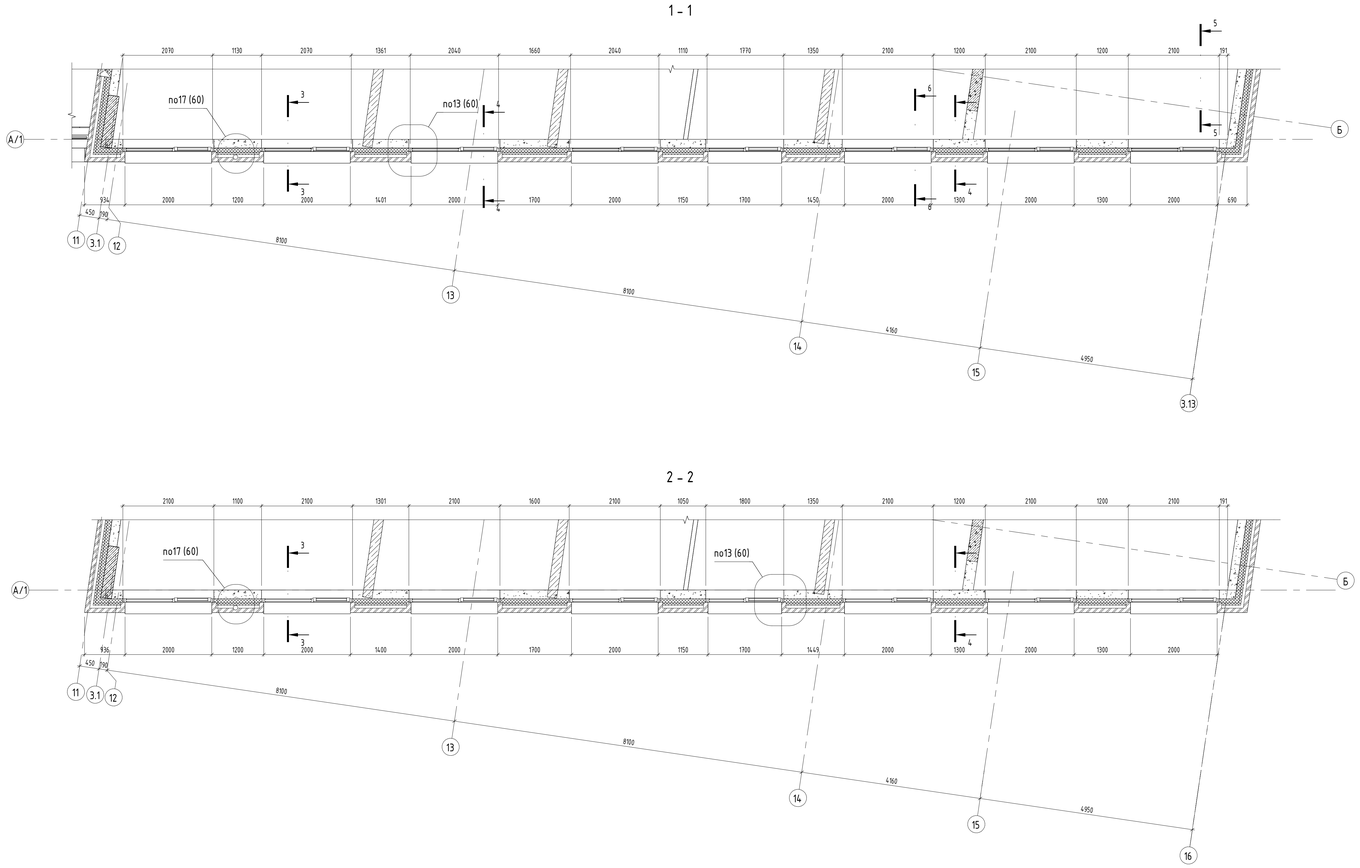


2 - 2


3 - 3

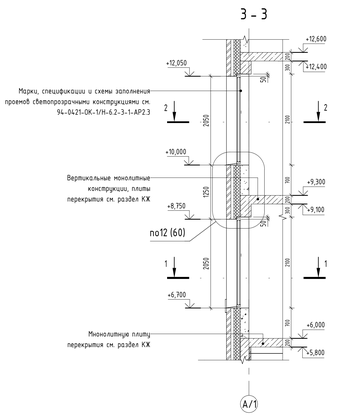

4 - 4

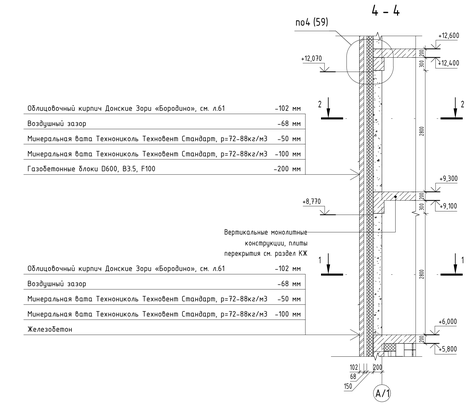

Компоновочная схема

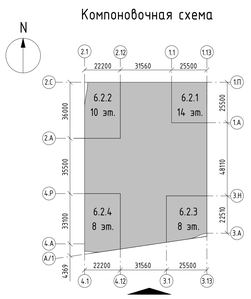

							94-0421-ОК-1/Н-6.2-1..4-0-АР4	
							Жилой дом с пристроенным подземным паркингом под защитное сооружение гражданской обороны - курятник» ЗОТП с инженерными сетями и благоустройством территории по адресу: г. Москва, Внутригородское муниципальное образование Ивантеевка, Гаревайы бульвар, земельный участок 4/9 (участок 6.2)			
Изм.	Кол.уч.	Лист	№док.	Подпись	Дата			
Разработал		Малар			02.2025	Архитектурные решения. Фасады	Стадия	Лист	Листов
Проверил		Двойнева			02.2025		Р	41	
ГАП		Гуслякова			02.2025				
Нач.отдела		Белякова			02.2025				
Н.контр.		Юлаева			02.2025	Фрагмент фасада 3.1 в осях 3.1-3.13	Генпро		
ГИП		Краков			02.2025				

Формат А0


Согласовано

Взам. инв. №


Подп. и дата

Инв. № подл.


Фрагмент фасада 3.2 в осях 3.1-3.13

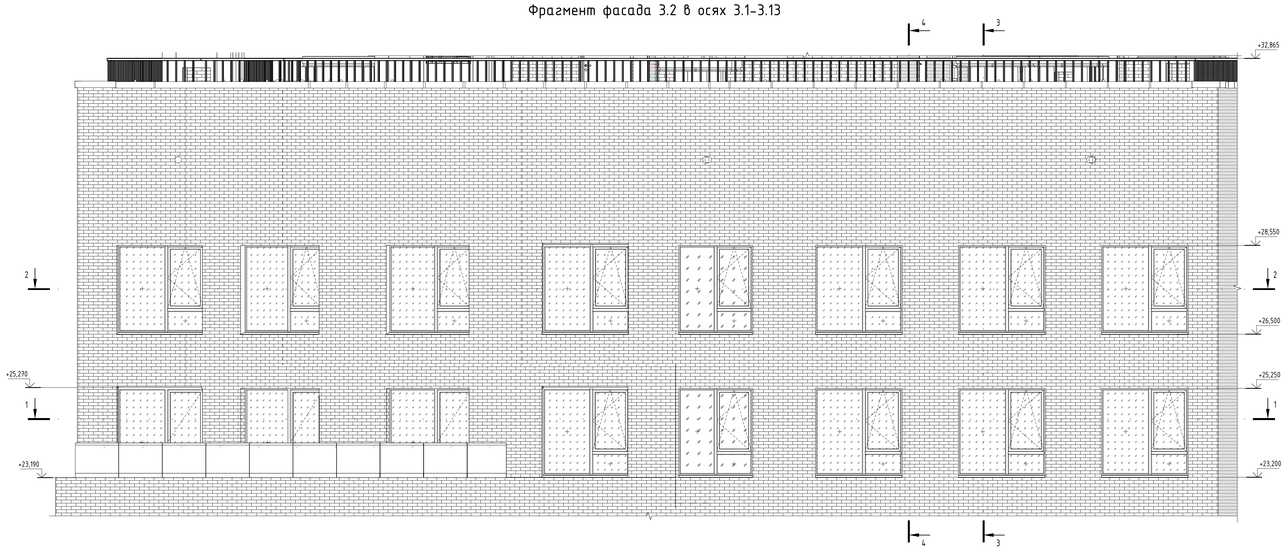


1 - 1

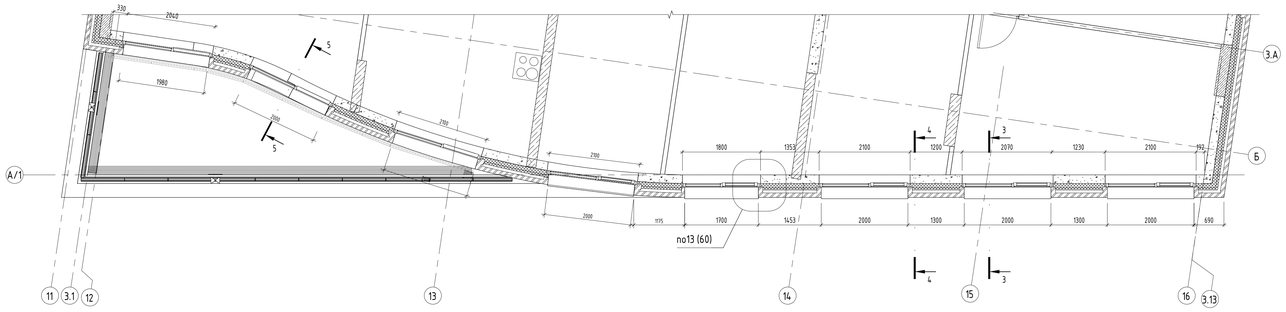


2 - 2

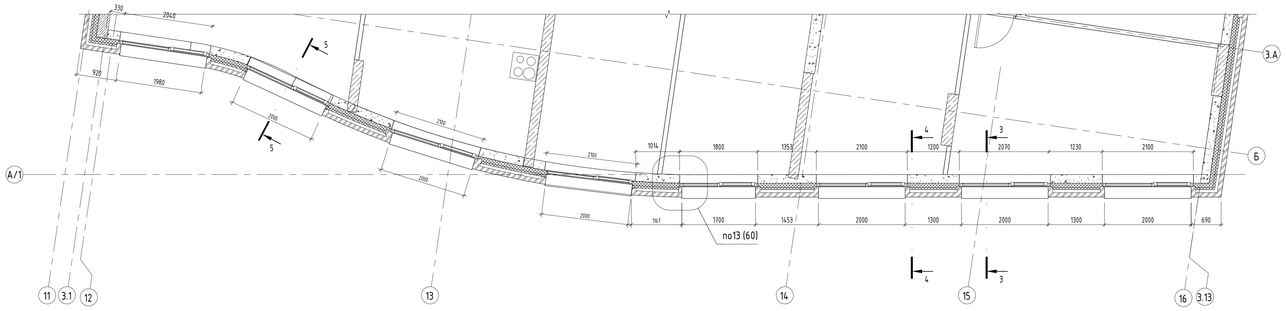


Компоновочная схема

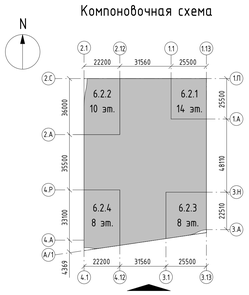


3 - 3

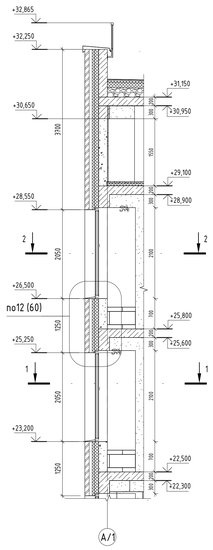

4 - 4

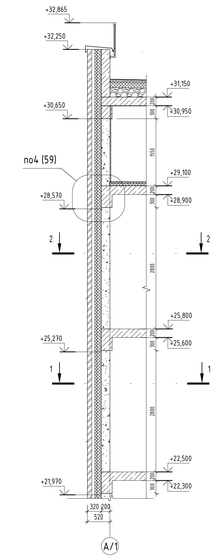

5 - 5

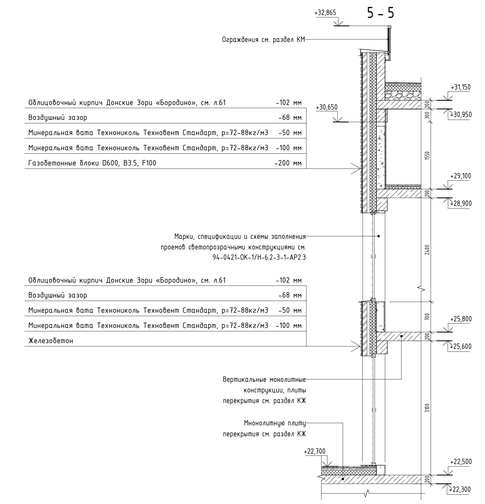

						94-0421-ОК-1/Н-6.2-1..4-0-АР4	
						Жилой дом с противотанковым габаритом обеспечивающим под защитное сооружение гражданской обороны - крыльцом ЗЗСГО с инженерными сетями и благоустройством территории по адресу: г. Москва, Внутригородское муниципальное образование Хамовники, Сущевский Вал, земельный участок 4/9 участок 4.2	
Изм.	Кол.уч.	Лист	№док.	Подпись	Дата		
Разработал		Малер			02.2025	Архитектурные решения. Фасады	Стадия: Р; Лист: 42; Листов:
Проверил		Дейнека			02.2025		
ГАП		Гуселкова			02.2025		
Нач.отдела		Беляков			02.2025		
Н.контр.		Ивлева			02.2025	Фрагмент фасада 3.2 в осях 3.1-3.13	Генпро
ГИП		Крюков			02.2025		

Формат А0


Согласовано

Взам. инв. №


Подп. и дата

Инв. № подл.


Фрагмент фасада 3.3 в осях 13-14

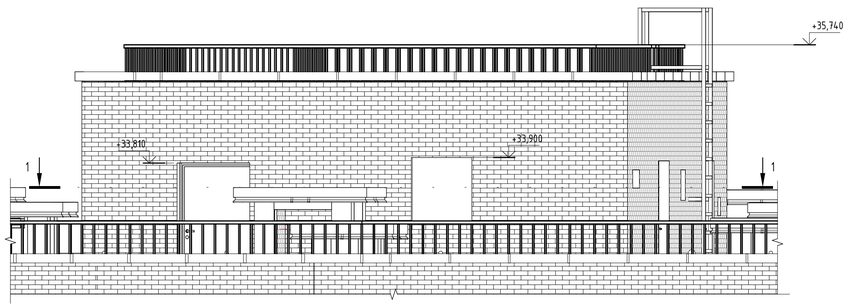


1 - 1

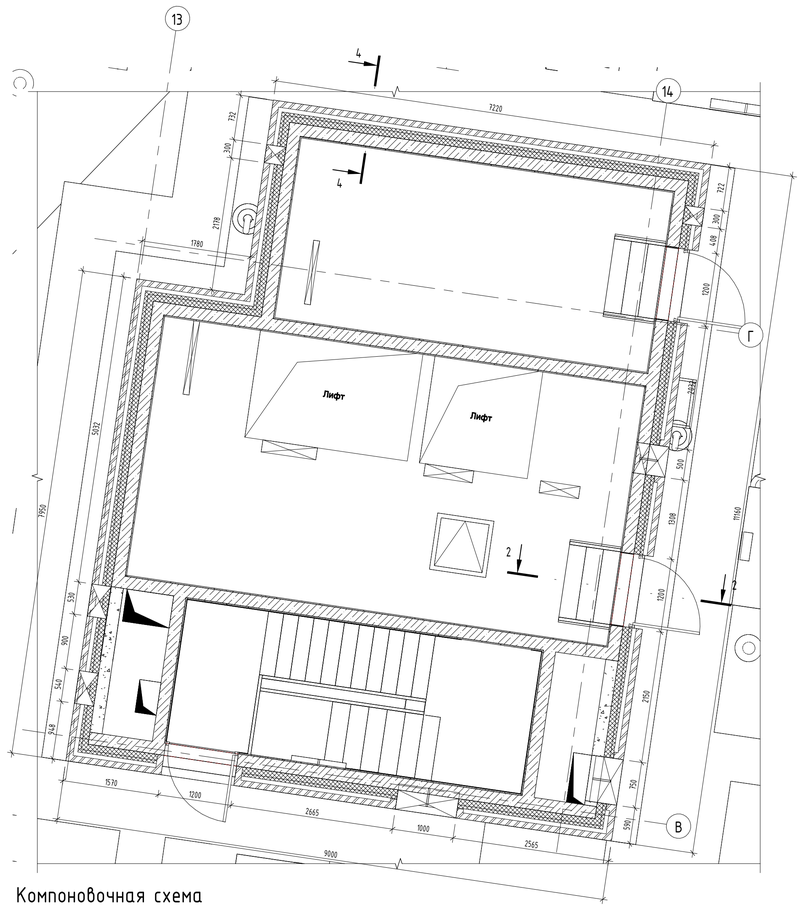


Компоновочная схема

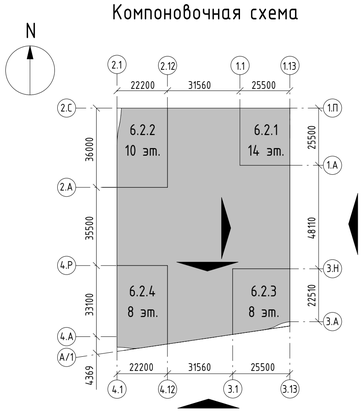


Фрагмент фасада 3.6 в осях В-Г

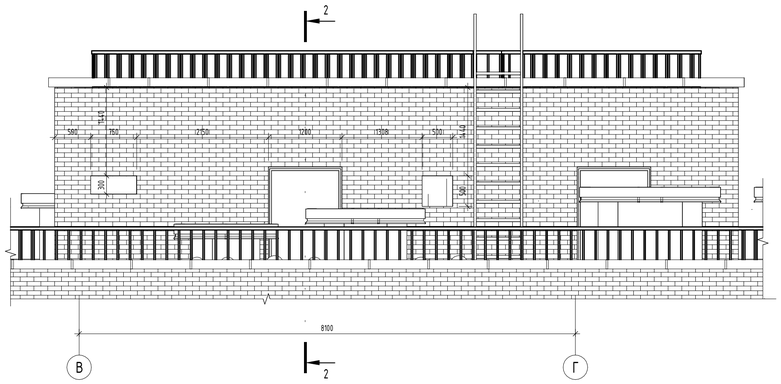


2 - 2

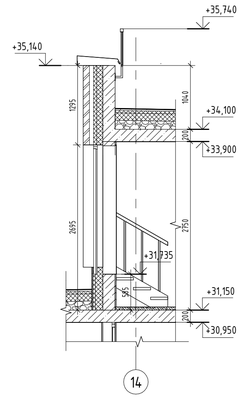


Фрагмент фасада 3.9 в осях Г - В

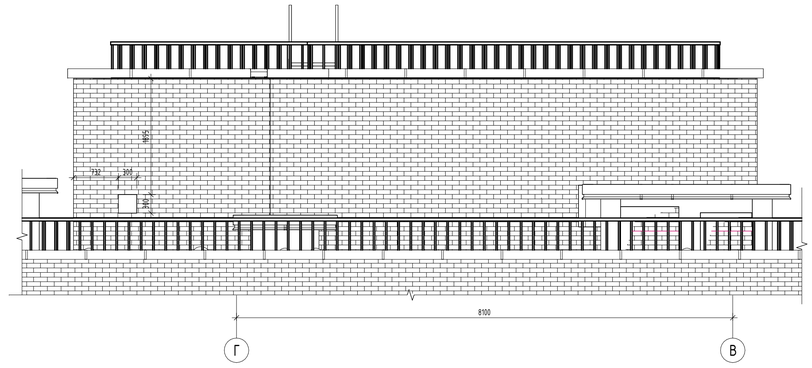

Фрагмент фасада 3.12 в осях 14 - 13

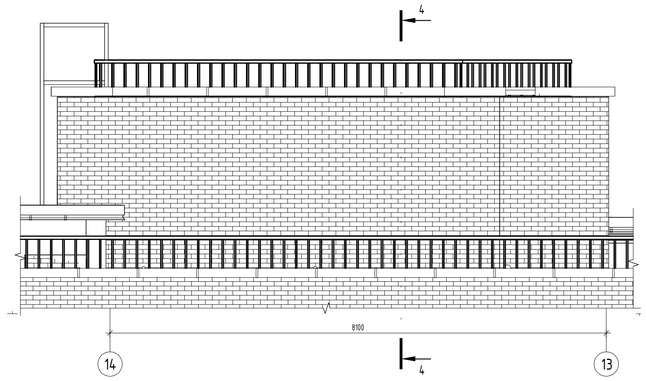

4 - 4

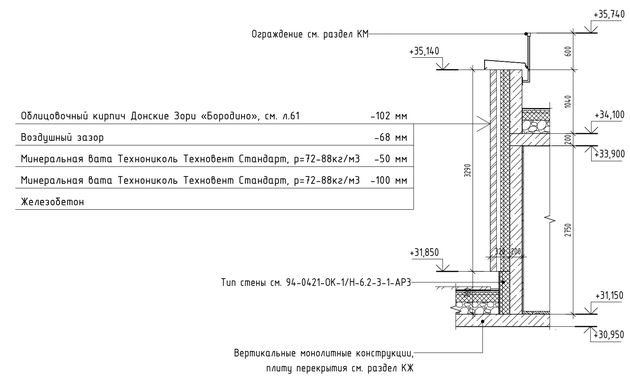

						94-0421-ОК-1/Н-6.2-1..4-0-АР4			
						Жилой дом с приспособлением подземной автостоянки под защитное сооружение гражданской обороны - культурно-просветительным центром (ЗСГО) с инженерными сетями и благоустройством территории по адресу: г. Москва, внутригородское муниципальное образование Измайлово, Сиреневый бульвар, земельный участок 4/9 (участок 6.2)			
Изм.	Кол.уч.	Лист	№док.	Подпись	Дата				
Разработал		Маляр			02.2025	Архитектурные решения. Фасады	Стадия	Лист	Листов
Проверил		Дейнека			02.2025		Р	43	
ГАП		Гуслякова			02.2025				
Нач.отдела		Беляков			02.2025	Фрагменты фасада 3.3 в осях 13-14, 3.6 в осях В-Г, 3.9 в осях Г - В	Генпро		
Н.контр.		Ивлева			02.2025				
ГИП		Крюков			02.2025				

Формат А1


Согласовано

Взам. инв. №


Подп. и дата

Инв. № подл.


Фрагмент фасада 3.4 в осях 3.А – 3.Н

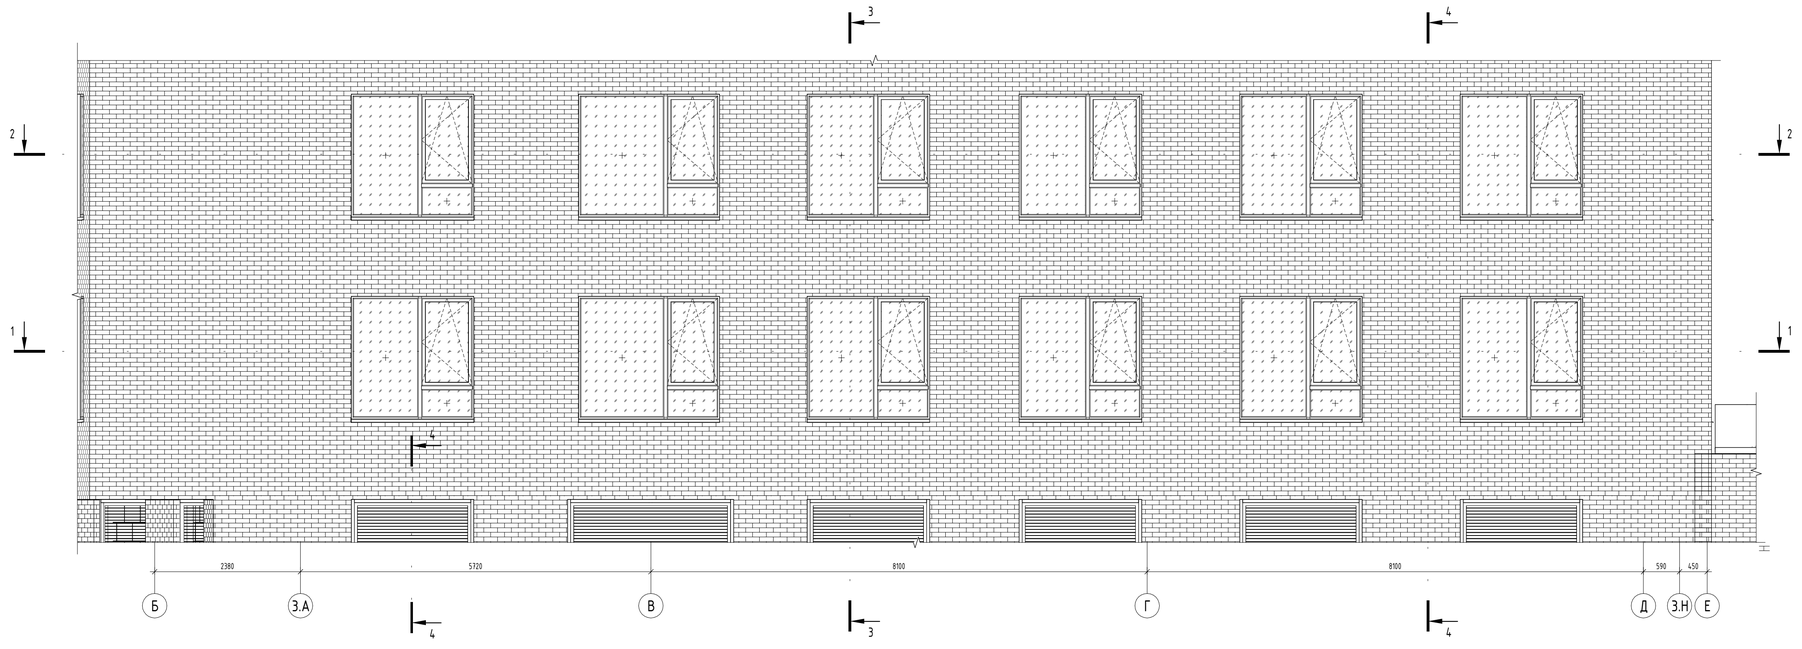


1 – 1

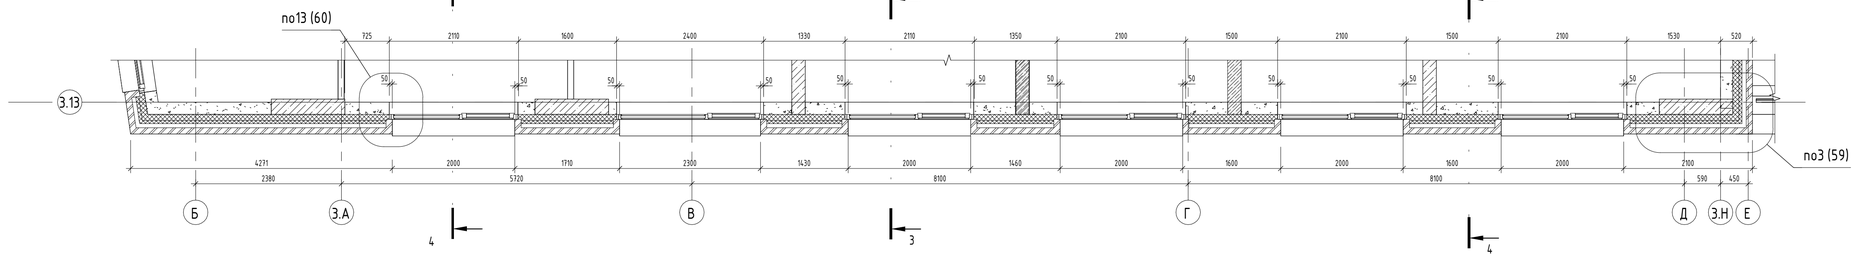


2 – 2

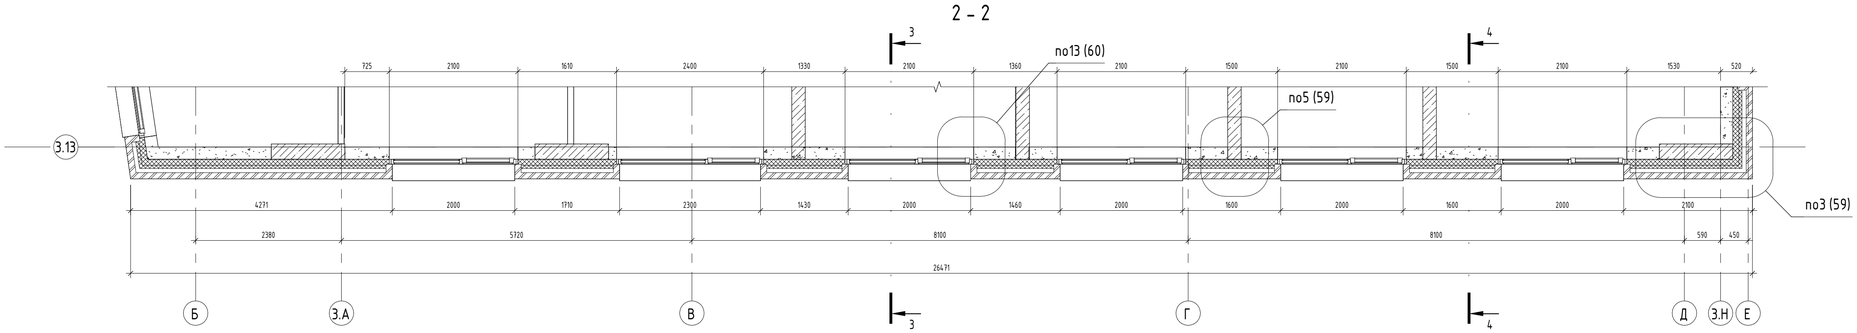

Компоновочная схема

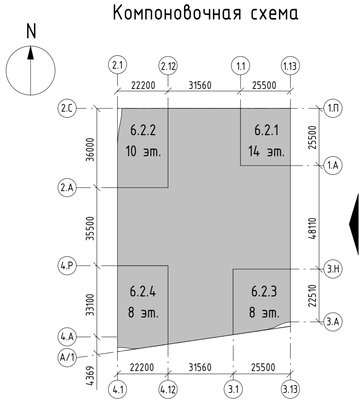


3 – 3

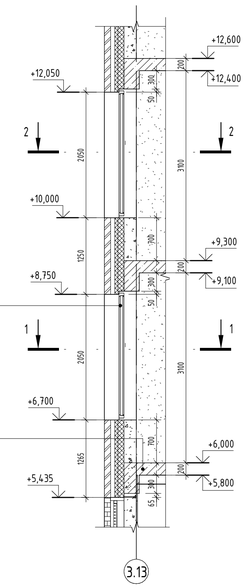

4 – 4

Облицовочный кирпич Донские Зори «Бородино», см. л.61	102 мм
Воздушный зазор	68 мм
Минеральная вата Технониколь Техновент Стандарт, р=72-88кг/м3	50 мм
Минеральная вата Технониколь Техновент Стандарт, р=72-88кг/м3	100 мм
Железобетон	

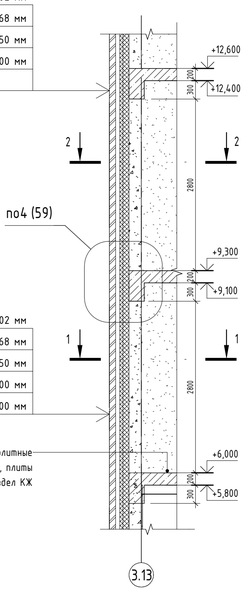

Облицовочный кирпич Донские Зори «Бородино», см. л.61	102 мм
Воздушный зазор	68 мм
Минеральная вата Технониколь Техновент Стандарт, р=72-88кг/м3	50 мм
Минеральная вата Технониколь Техновент Стандарт, р=72-88кг/м3	100 мм
Газобетонные блоки D600, B3.5, F100	200 мм

Согласовано

Взам. инв. №

Подп. и дата

Инв. № подл.

Изм.	Кол.уч.	Лист	№док.	Подпись	Дата
Разработал		Маляр			02.2025
Проверил		Дейнека			02.2025
ГАП		Гуслякова			02.2025
Нач.отдела		Беляков			02.2025
Н.контр.		Ивлева			02.2025
ГИП		Крюков			02.2025

94-0421-ОК-1/Н-6.2-1..4-0-АР4

Жилой дом с приспособлением подземной автостоянки под защитное сооружение гражданской обороны - «укрытие» (ЗСГО) с инженерными сетями и благоустройством территории по адресу: г. Москва, внутригородское муниципальное образование Измайлово, (зеленый бульвар, земельный участок 4/9 (участок 6.2)

Стадия	Лист	Листов
Р	44	


Архитектурные решения. Фасады

Фрагмент фасада 3.4 в осях 3.А – 3.Н


Генпро

Формат А1


Фрагмент фасада 3.5 в осях 3.А – 3.Н

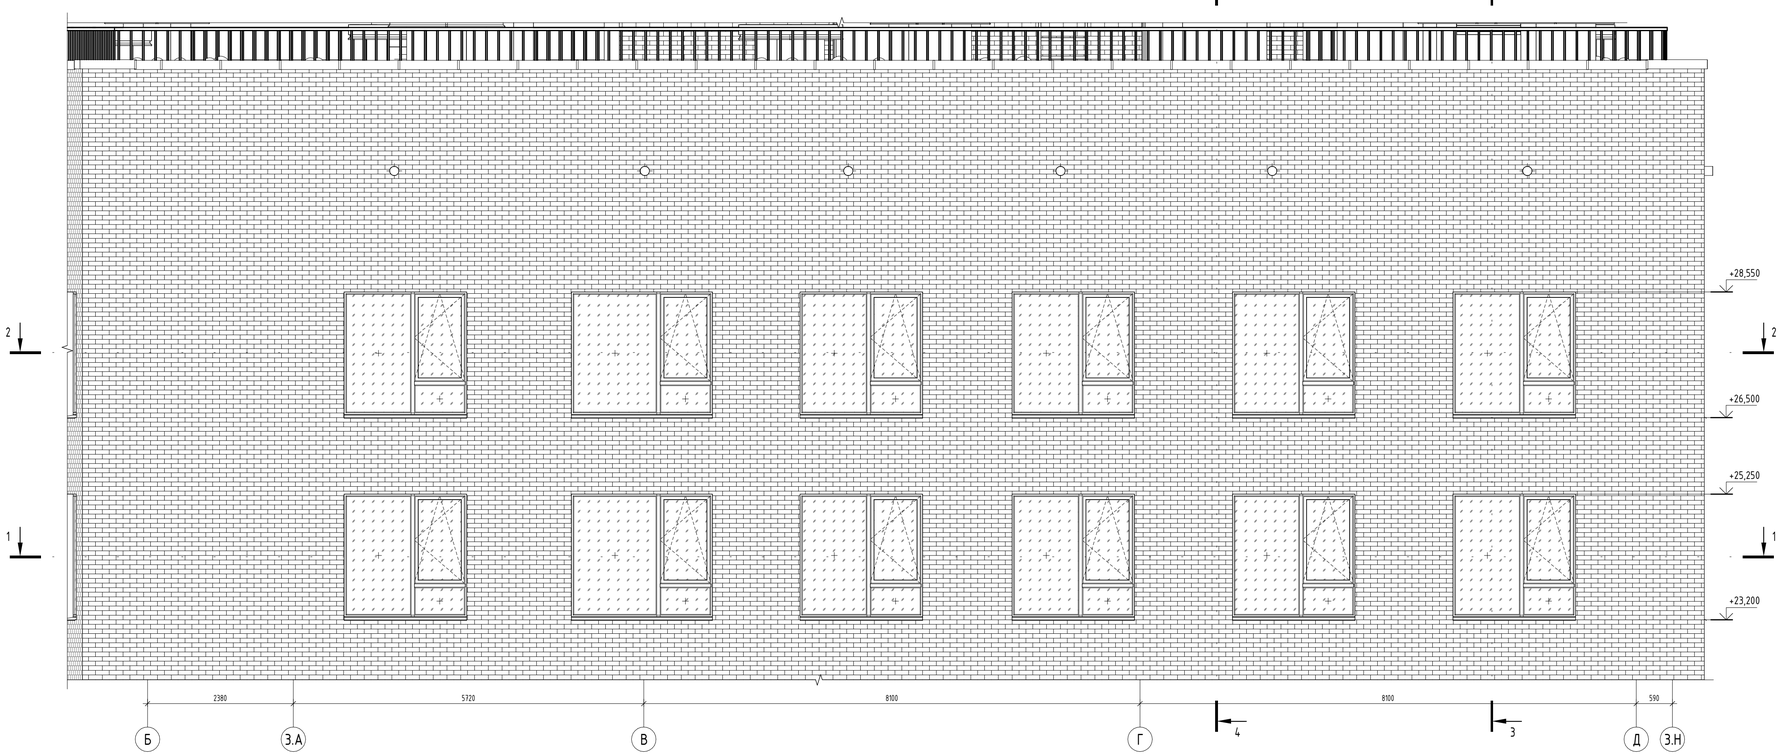


1 - 1

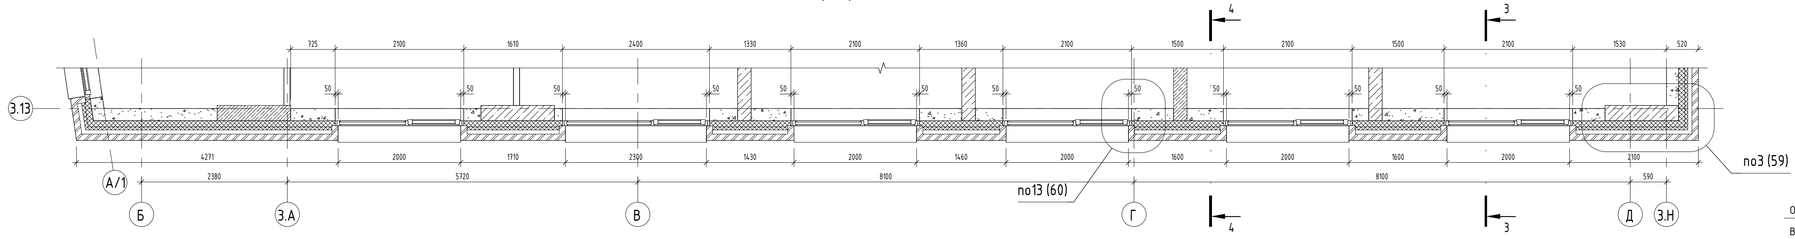


2 - 2

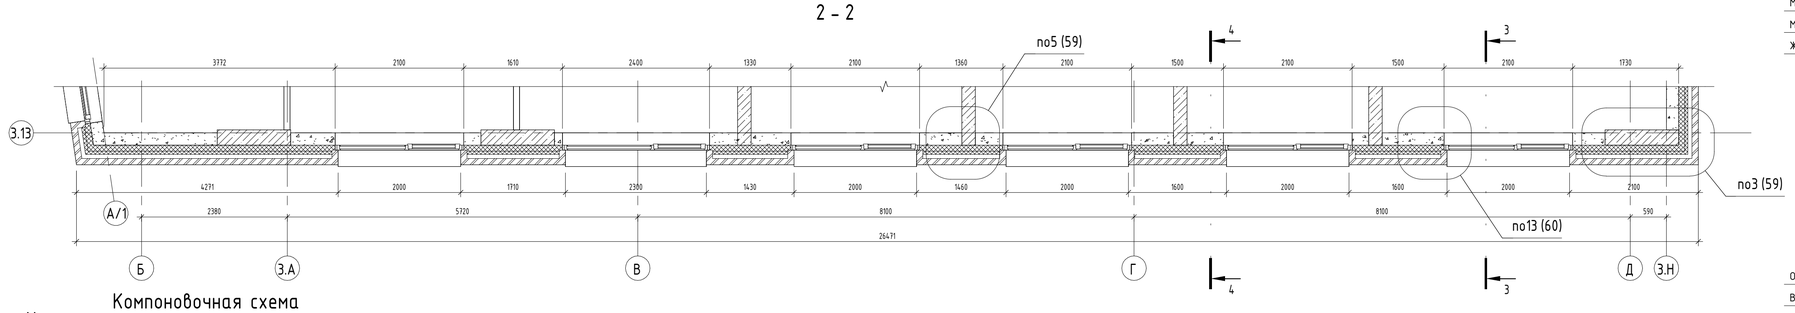


Компоновочная схема

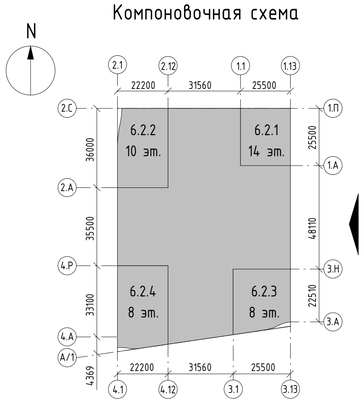

3 - 3

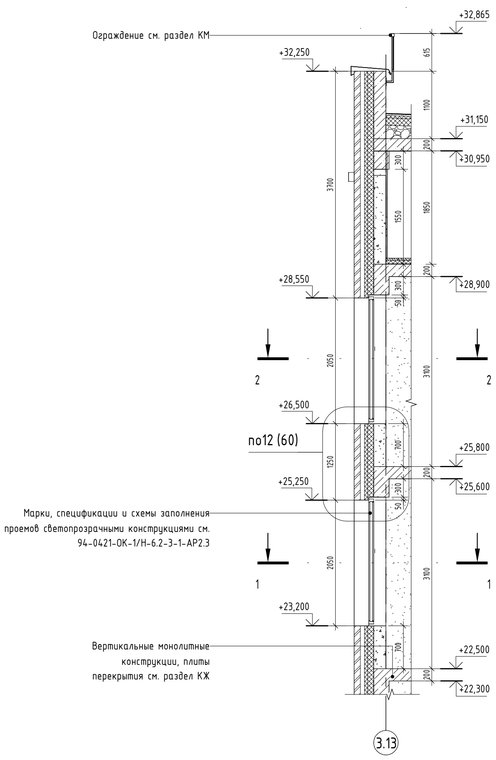

4 - 4

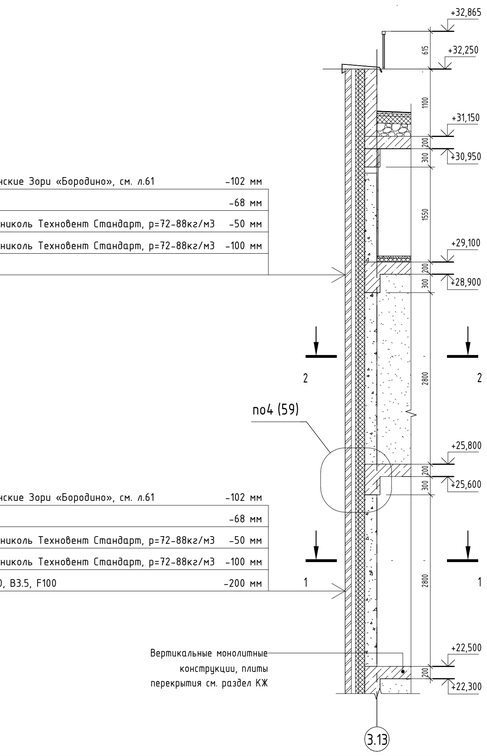

Согласовано

Взам. инв. №

Подп. и дата

Инв. № подл.

Изм.	Кол.уч.	Лист	№док.	Подпись	Дата
Разработал		Маляр			02.2025
Проверил		Дейнека			02.2025
ГАП		Гуслякова			02.2025
Нач.отдела		Беляков			02.2025
Н.контр.		Ивлева			02.2025
ГИП		Крюков			02.2025

94-0421-ОК-1/Н-6.2-1..4-0-АР4

Жилой дом с приспособлением подземной автостоянки под защитное сооружение гражданской обороны - «укрытие» (ЗСГО) с инженерными сетями и благоустройством территории по адресу: г. Москва, внутригородское муниципальное образование Измайлово, (сиреневый бульвар, земельный участок 4/9 (участок 6.2))

Архитектурные решения. Фасады


Стадия	Лист	Листов
Р	45	

Фрагмент фасада 3.5 в осях 3.А – 3.Н


Генпро

Формат А1


Фрагмент фасада 3.7 в осях 3.Н - 3.А

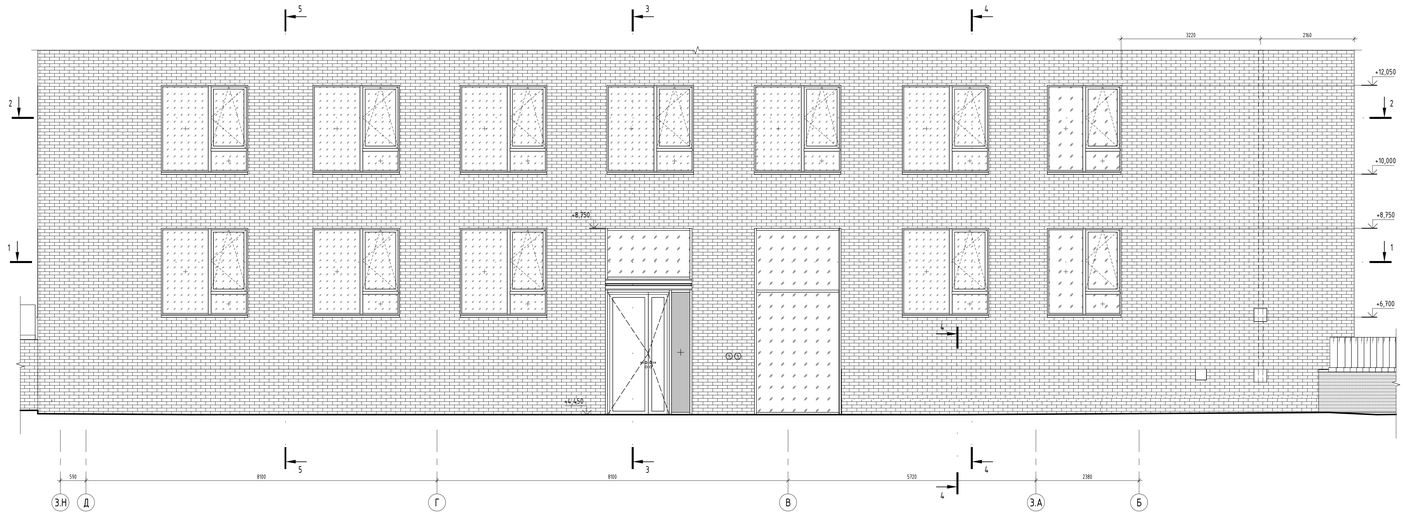


1 - 1

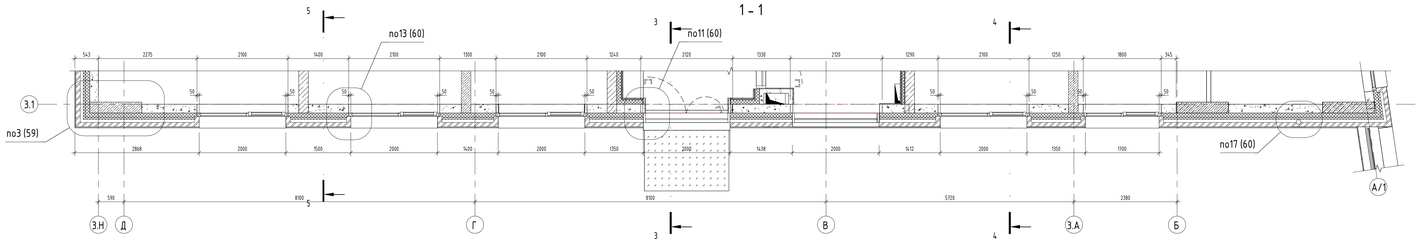


2 - 2

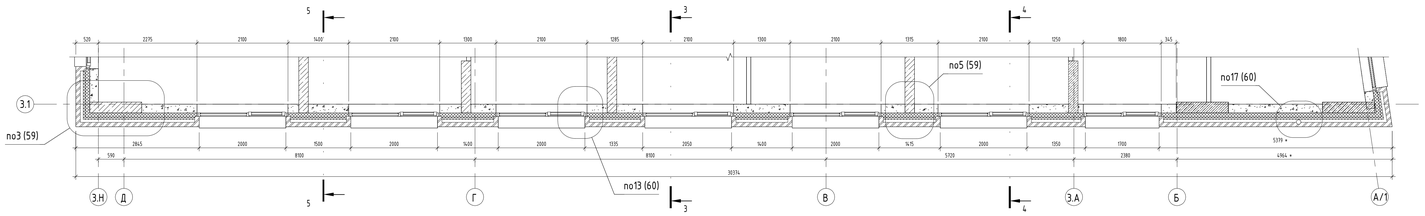


Компоновочная схема

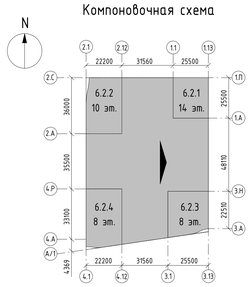


3 - 3

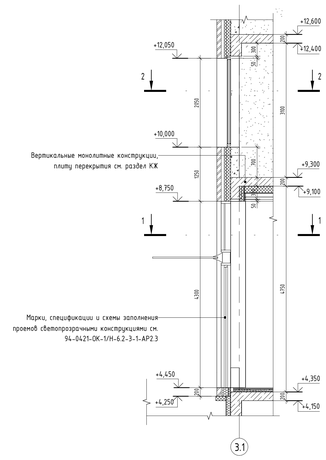

4 - 4

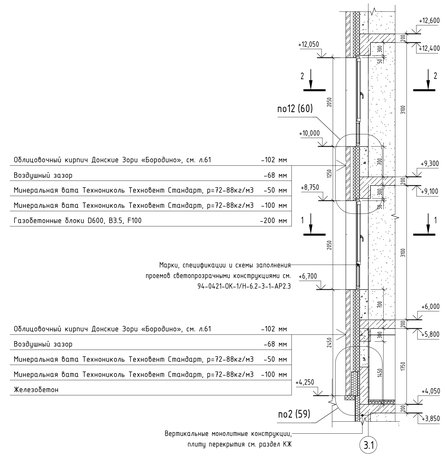

5 - 5

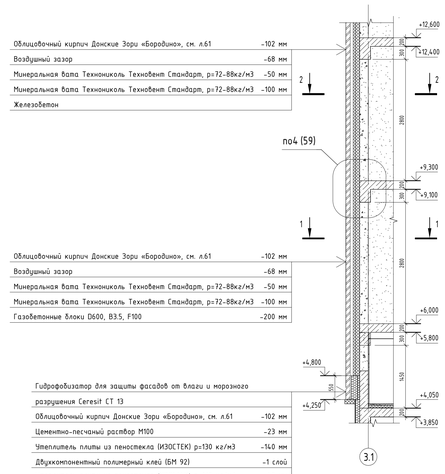


Согласовано

Инв. № подл. | Подп. и дата | Взам. инв. №


						94-0421-ОК-1/Н-6.2-1..4-0-АР4	
						Жилой дом с трансформаторной подстанцией под защитным сооружением гражданской обороны - «крытым» (ЗГО) с инженерными сетями и благоустройством территории по адресу: г. Москва, Внутригородская территория муниципального образования Измайлово, Сиреневый бульвар, земельный участок 4/1 (участок 62)		
Изм.	Кол.уч.	Лист	№док.	Подпись	Дата		
Разработал		Малер			02.2025	Архитектурные решения. Фасады	Стадия: Р; Лист: 46; Листов:
Проверил		Дейнека			02.2025		
ГАП		Гуслякова			02.2025		
Нач.отдела		Белкова			02.2025		
Н.контр.		Ивлева			02.2025	Фрагмент фасада 3.7 в осях 3.Н - 3.А	Генпро
ГИП		Крюков			02.2025		

Формат А0


Фрагмент фасада 3.8 в осях З.Н – З.А

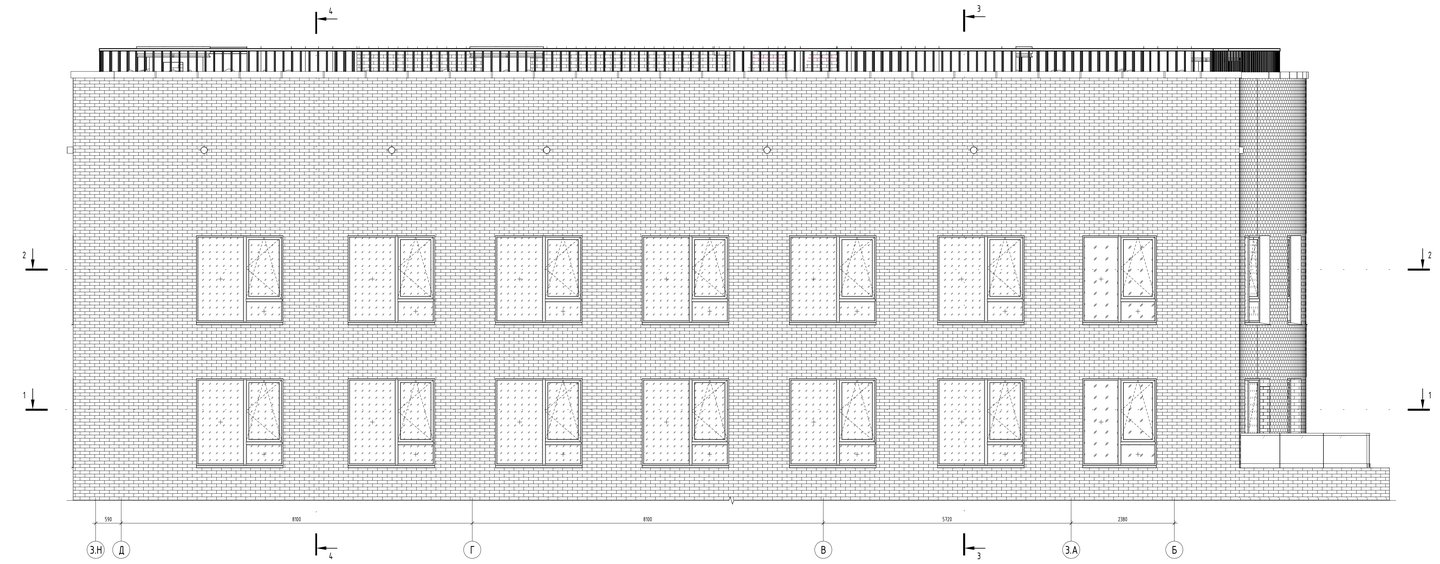


1 – 1

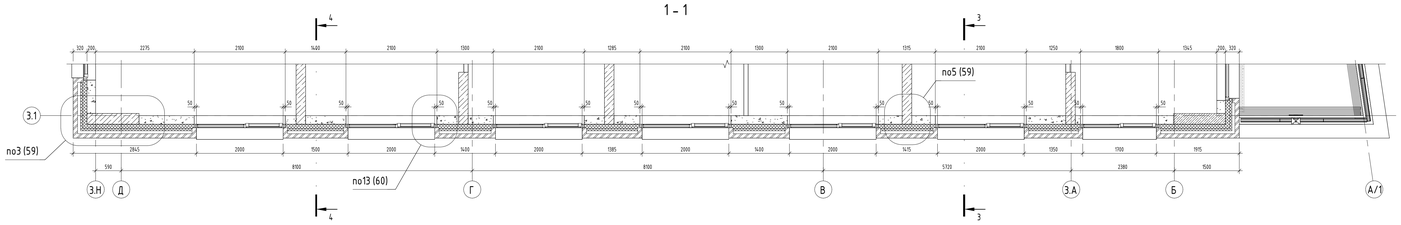


2 – 2

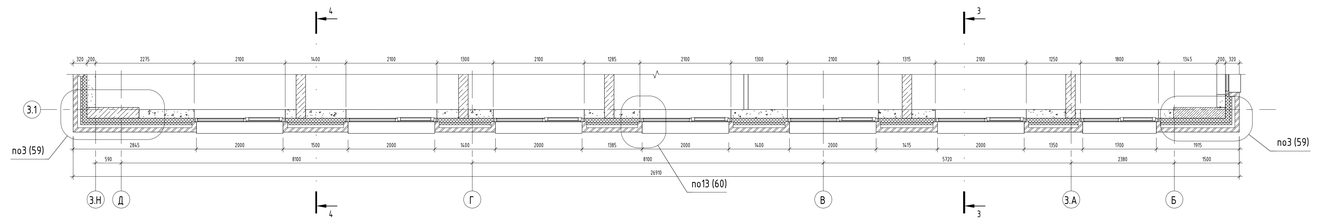


3 – 3

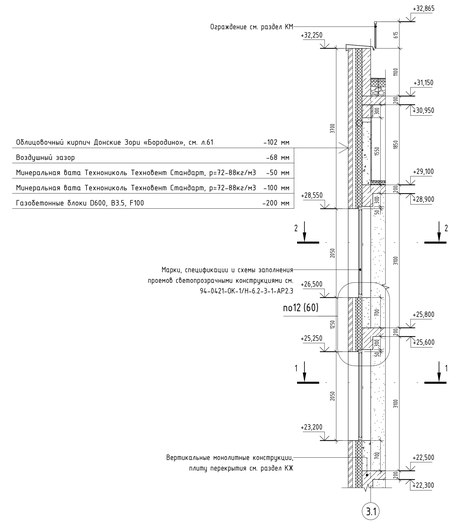

4 – 4

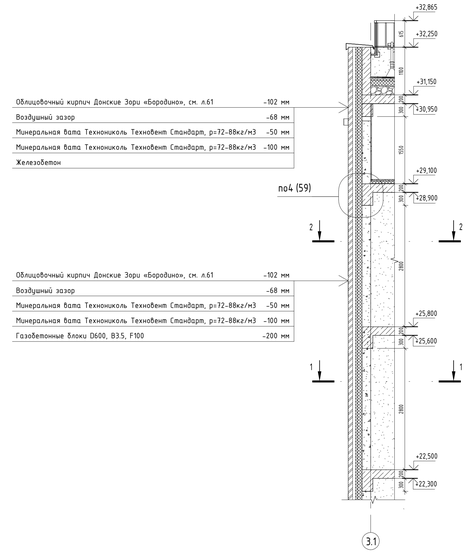

Компоновочная схема

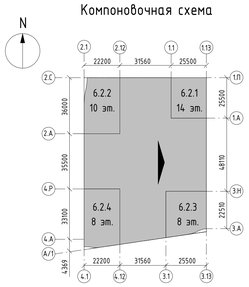

Согласовано

Взам. инв. №


Подп. и дата

Инв. № подл.


								94-0421-ОК-1/Н-6.2-1..4-0-АР4	
								Жилой дом с трансформаторной подстанцией под защитным сооружением гражданской обороны - культурно-спортивным комплексом с инженерными сетями и благоустройством территории по адресу: г. Москва, Внутригородское муниципальное образование Измайлово, Сиреневый бульвар, земельный участок 4/9 (участок 6.2)		
Изм.	Кол.уч.	Лист	№док.	Подпись	Дата				
Разработал		Малер			02.2025	Архитектурные решения. Фасады		Стадия	Лист	Листов
Проверил		Дейнека			02.2025			Р	47	
ГАП		Гуськова			02.2025					
Нач.отдела		Беляков			02.2025					
Н.контр.		Ивлева			02.2025	Фрагмент фасада 3.8 в осях З.Н – З.А		Генпро		
ГИП		Крюков			02.2025					

Формат А0


Фрагмент фасада 3.10 в осях 3.13 – 3.1

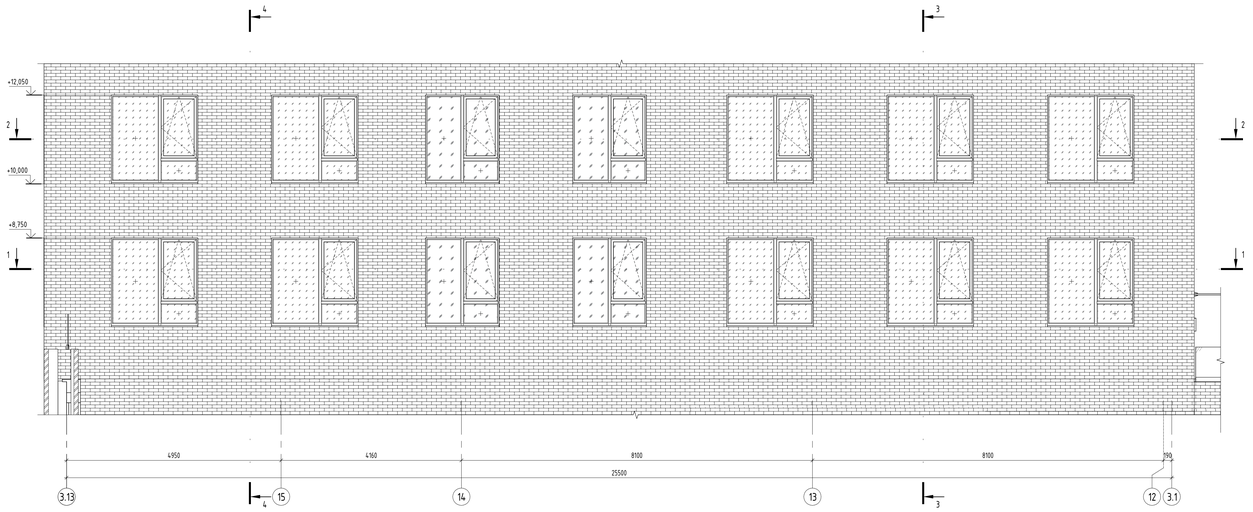


1 – 1

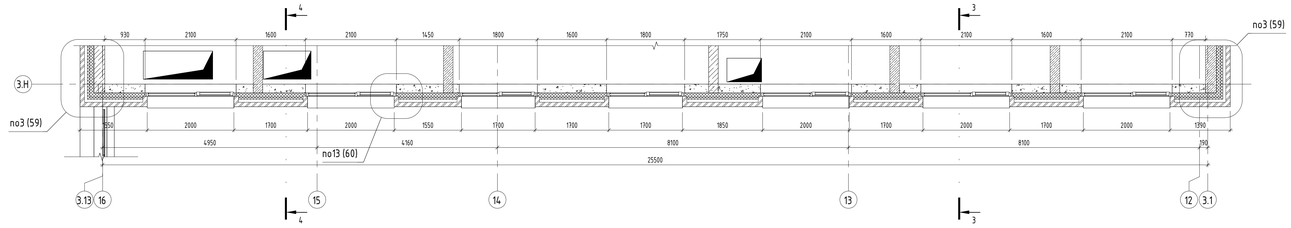


2 – 2

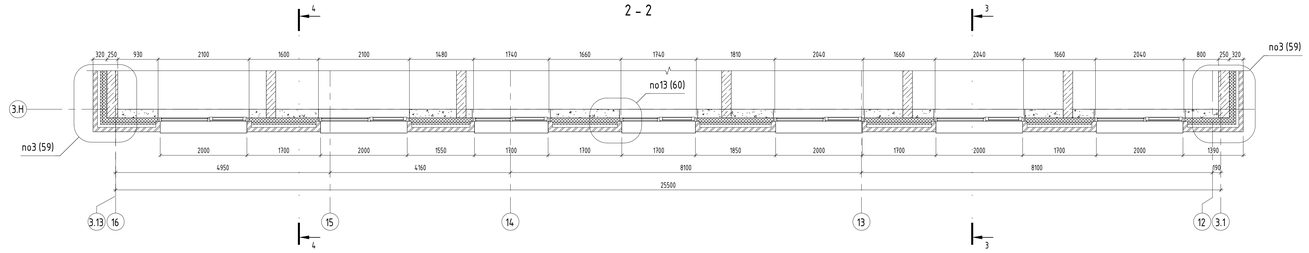


Компоновочная схема

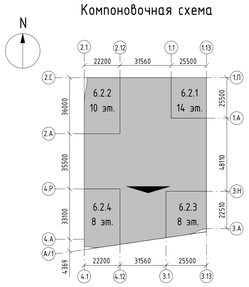

3 – 3

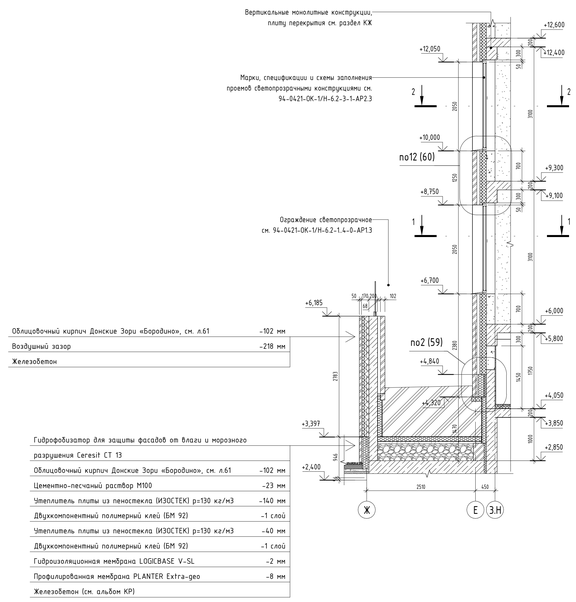

4 – 4

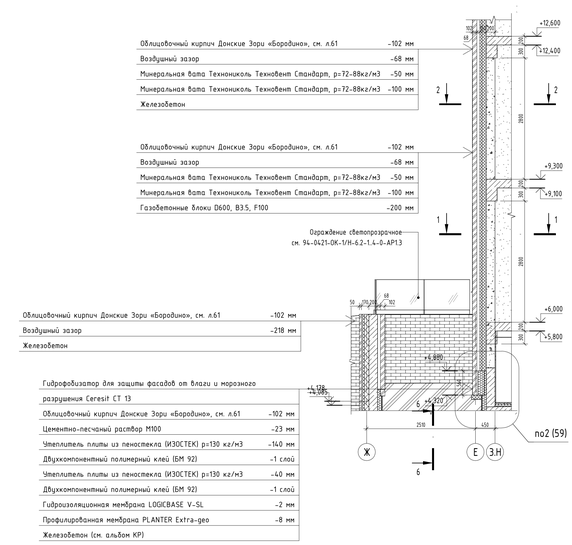

Согласовано

Взам. инв. №


Подп. и дата

Инв. № подл.


						94-0421-ОК-1/Н-6.2-1..4-0-АР4	
						Жилой дом с противосейсмическими мероприятиями под защитное сооружение гражданской обороны - курятник (ЗСГО) с инженерными сетями и благоустройством территории по адресу: г. Москва, Внутригородское муниципальное образование Измайлово, Сиреневый бульвар, земельный участок 4/1 (участок 6.2)	
Изм.	Кол.уч.	Лист	№док.	Подпись	Дата		
Разработал		Малер			02.2025	Архитектурные решения. Фасады	Стадия: Р; Лист: 48; Листов:
Проверил		Дейнека			02.2025		
ГАП		Гуслякова			02.2025		
Нач.отдела		Белкова			02.2025		
Н.контр.		Ивлева			02.2025	Фрагмент фасада 3.10 в осях 3.13 – 3.1	Генпро
ГИП		Крекова			02.2025		

Формат А0

Фрагмент фасада 3.11 в осях 3.13 – 3.1

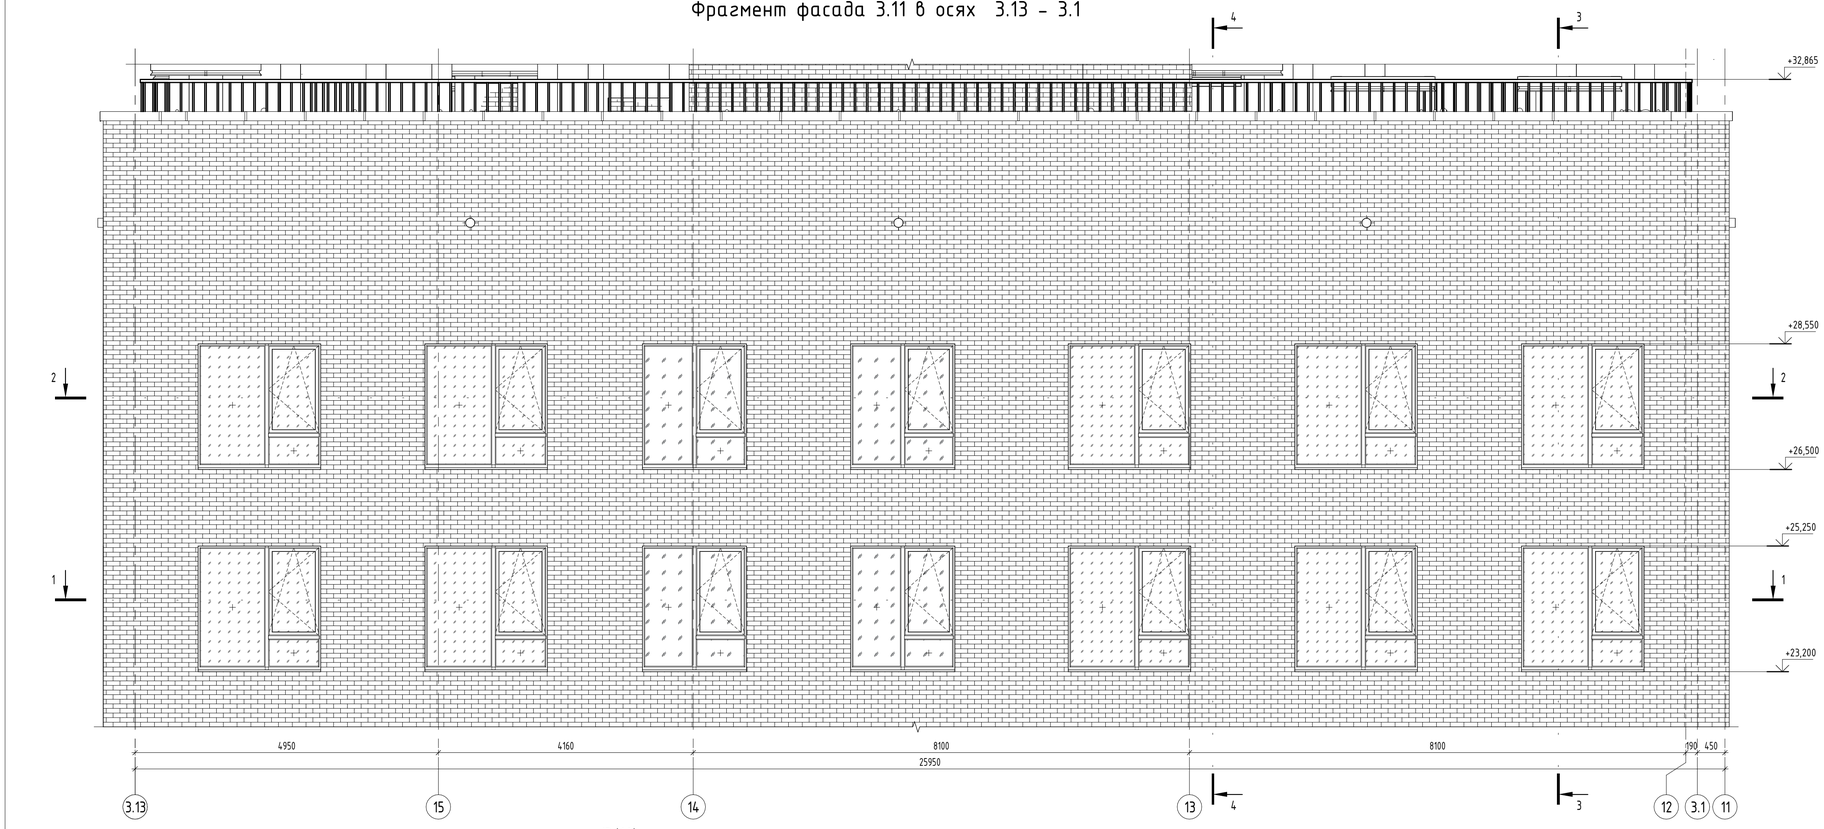


1 – 1

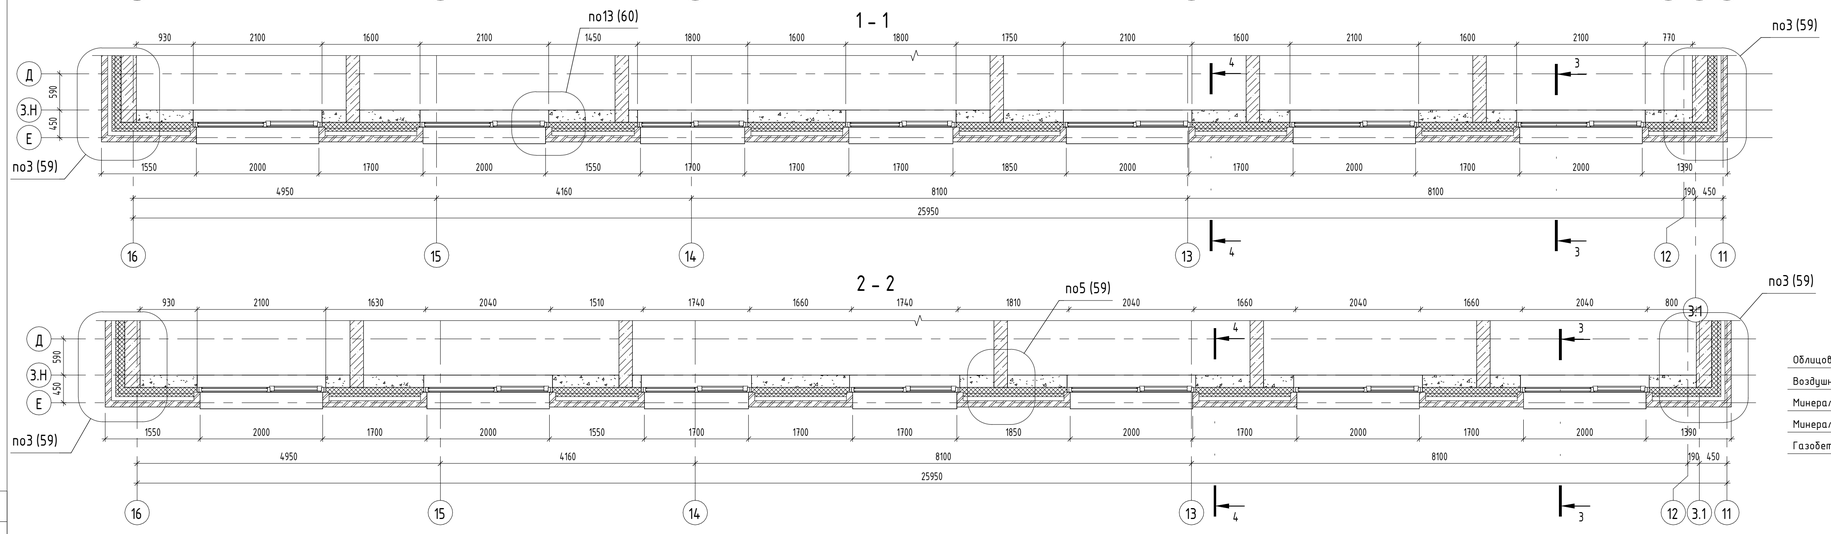


2 – 2


Компоновочная схема

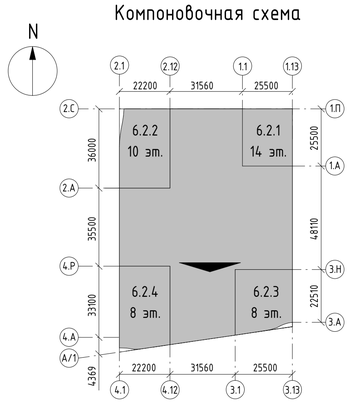

3 – 3

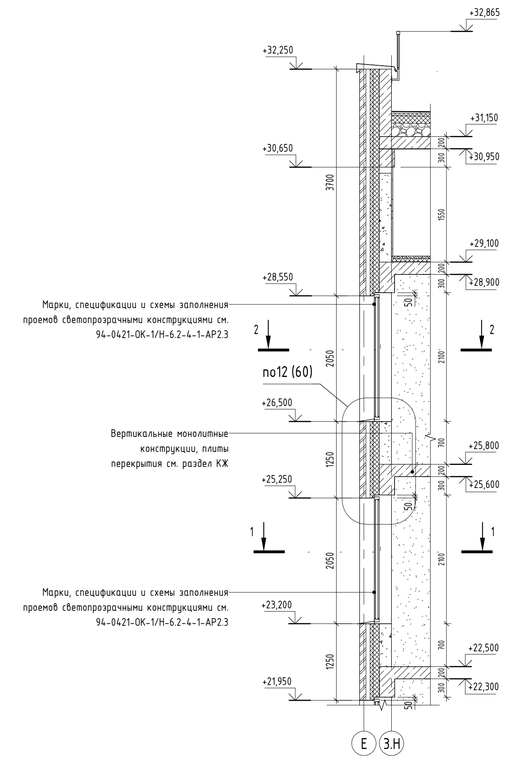

4 – 4

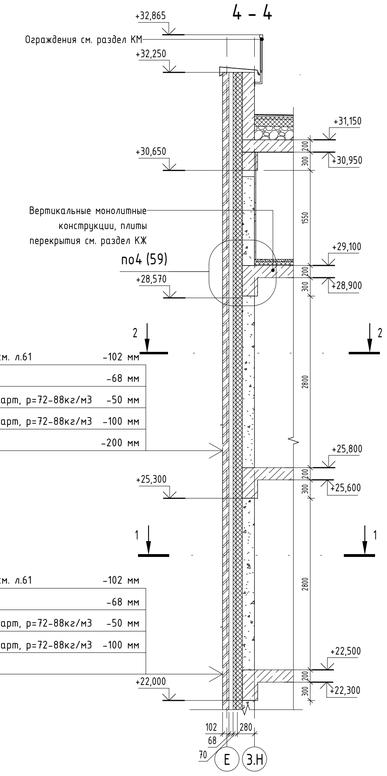

								94-0421-ОК-1/Н-6.2-1..4-0-АР4	
								Жилой дом с приспособлением подземной автостоянки под защитное сооружение гражданской обороны - «укрытие» ЕЭГПО) с инженерными сетями и благоустройством территории по адресу: г. Москва, внутригородское муниципальное образование Измайлово, Сиреневый бульвар, земельный участок 4/9 (участок 6.2)		
Изм.	Кол.уч.	Лист	№док.	Подпись	Дата				
Разработал		Маляр			02.2025	Архитектурные решения. Фасады		Стадия	Лист	Листов
Проверил		Дейнека			02.2025			Р	49	
ГАП		Гуслякова			02.2025					
Нач.отдела		Беляков			02.2025	Фрагмент фасада 3.11 в осях 3.13 – 3.1		Генпро		
Н.контр.		Ивлева			02.2025					
ГИП		Крюков			02.2025					

Согласовано


Взам. инв. №

Подп. и дата


Инв. № подл.

Формат А1

Фрагмент фасада 4.1 в осях 4.1-4.12

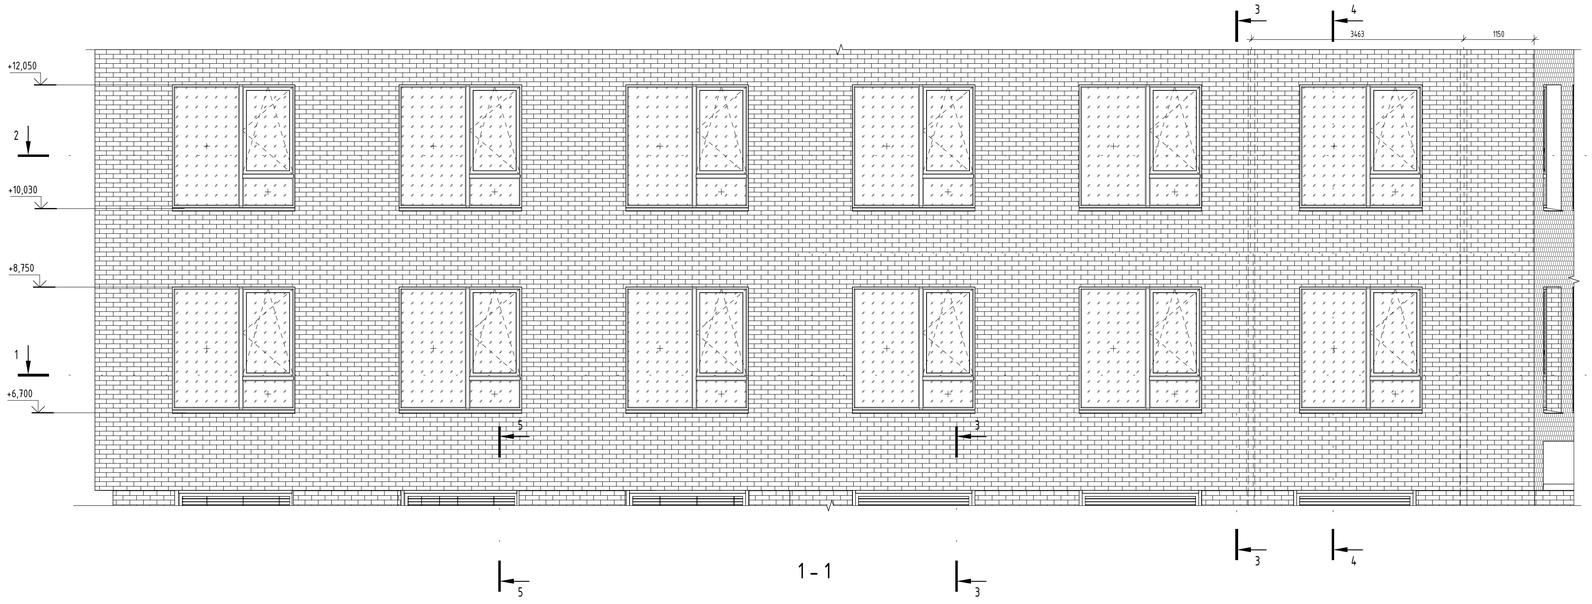


1 - 1

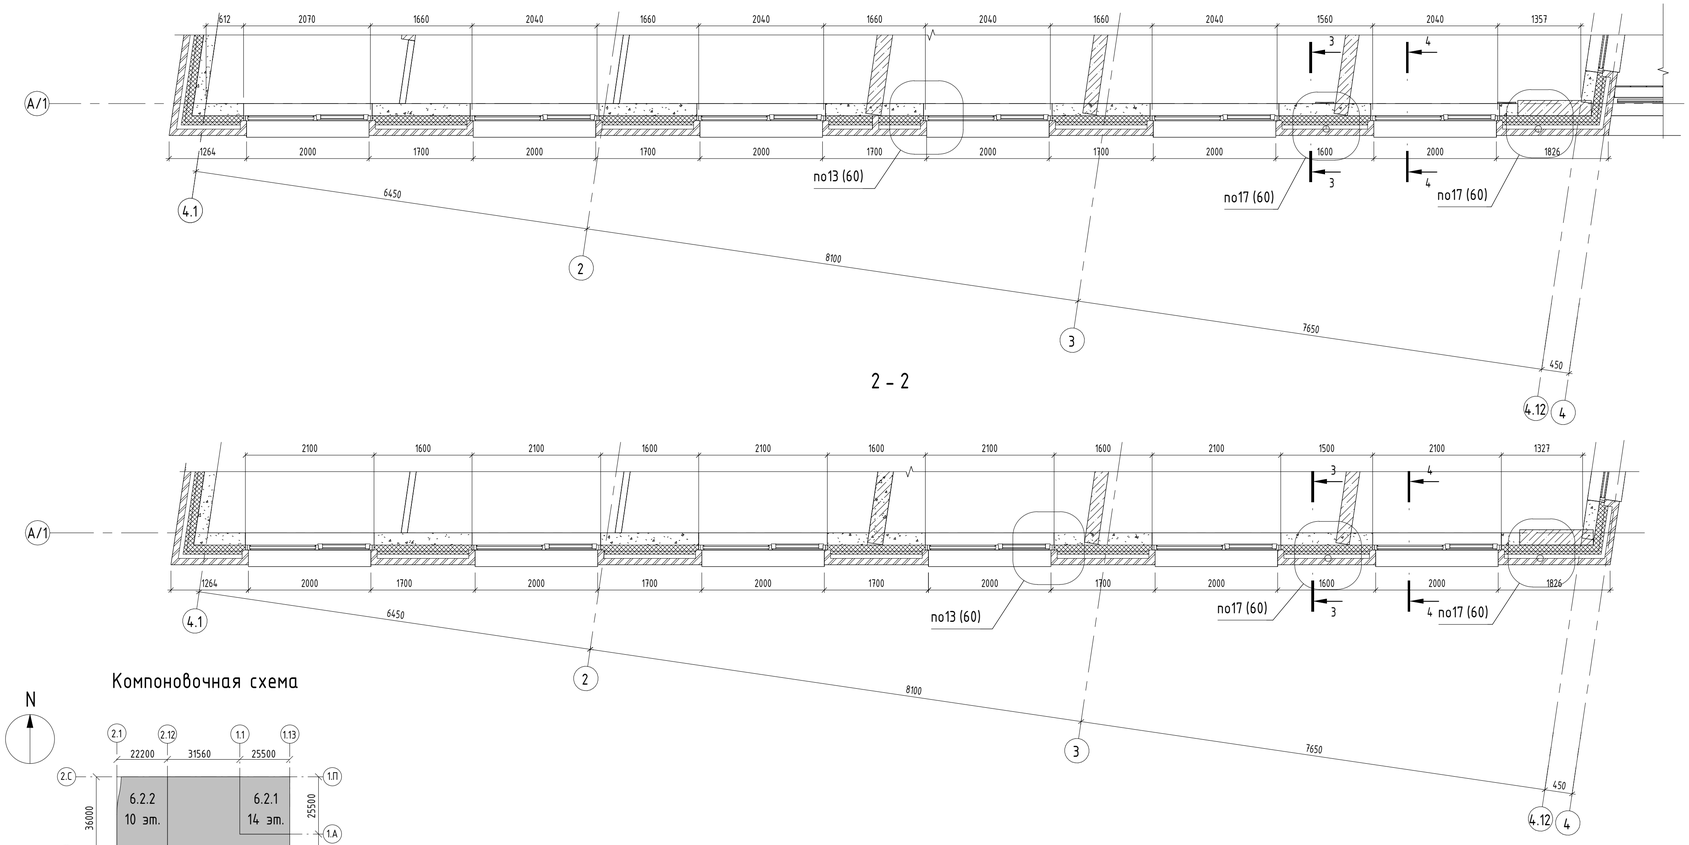


2 - 2

Компоновочная схема

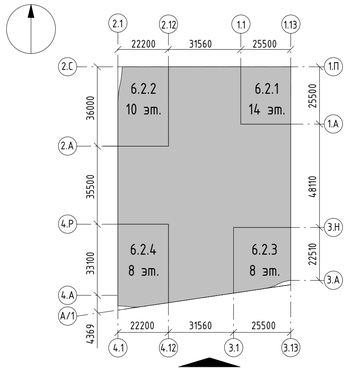


3 - 3

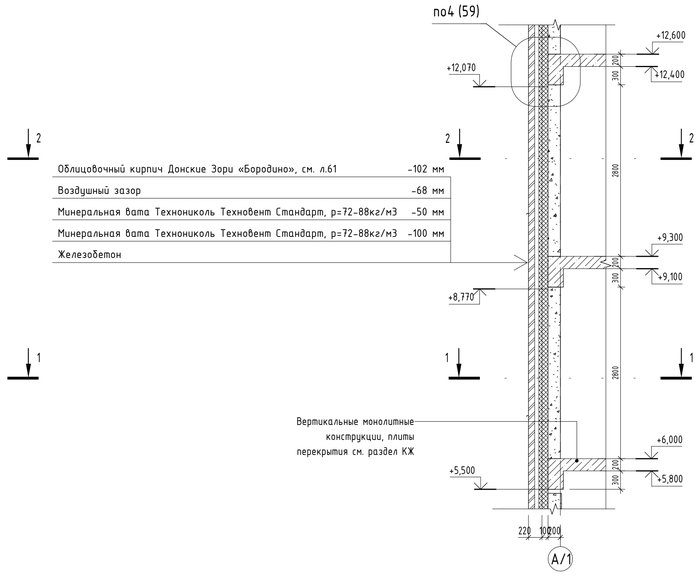

Облицовочный кирпич Донские Зори «Бородино», см. л.61	-102 мм
Воздушный зазор	-68 мм
Минеральная вата Технониколь Технофент Стандарт, р=72-88кг/м3	-50 мм
Минеральная вата Технониколь Технофент Стандарт, р=72-88кг/м3	-100 мм
Железобетон	

Вертикальные монолитные конструкции, плиты перекрытия см. раздел КЖ

4 - 4

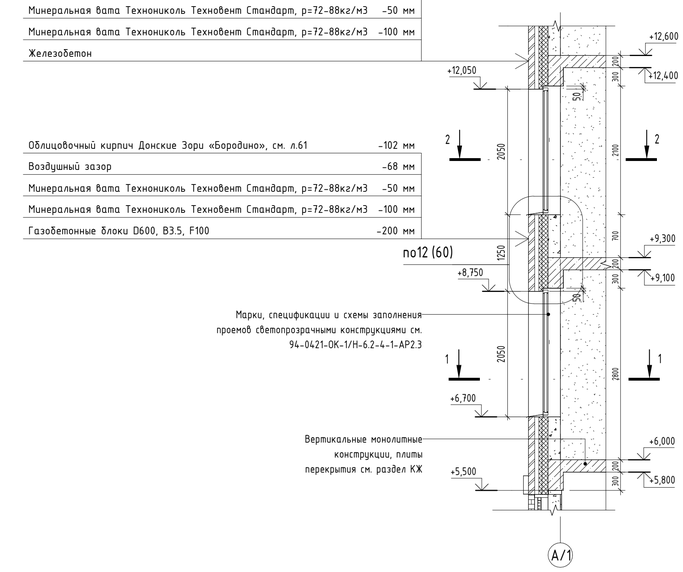

Облицовочный кирпич Донские Зори «Бородино», см. л.61	-102 мм
Воздушный зазор	-68 мм
Минеральная вата Технониколь Технофент Стандарт, р=72-88кг/м3	-50 мм
Минеральная вата Технониколь Технофент Стандарт, р=72-88кг/м3	-100 мм
Газобетонные блоки D600, B3.5, F100	-200 мм

Марки, спецификации и схемы заполнения проемов светопрозрачными конструкциями см. 94-0421-ОК-1/Н-6.2-4-1-АР2.3

Вертикальные монолитные конструкции, плиты перекрытия см. раздел КЖ

					94-0421-ОК-1/Н-6.2-1..4-0-АР4
					Жилой дом с приспособлением подземной автостоянки под защитное сооружение гражданской обороны - «укрытие» (ЕСГО) с инженерными сетями и благоустройством территории по адресу: г. Москва, внутригородское муниципальное образование Измайлово, Сиреневый бульвар, земельный участок 4/9 (участок 6.2)
Изм.	Кол.уч.	Лист	№док.	Подпись	Дата
Разработал		Маляр			02.2025
Проверил		Дейнека			02.2025
ГАП		Гуслякова			02.2025
Нач.отдела		Беляков			02.2025
Н.контр.		Ивлева			02.2025
ГИП		Крюков			02.2025
Архитектурные решения. Фасады				Стадия: Р	Лист: 50	Листов:
Фрагмент фасада 4.1 в осях 4.1-4.12				Генпро	

Согласовано


Взам. инв. №

Подп. и дата


Инв. № подл.

Формат А1


Фрагмент фасада 4.2 в осях 4.1-4.12

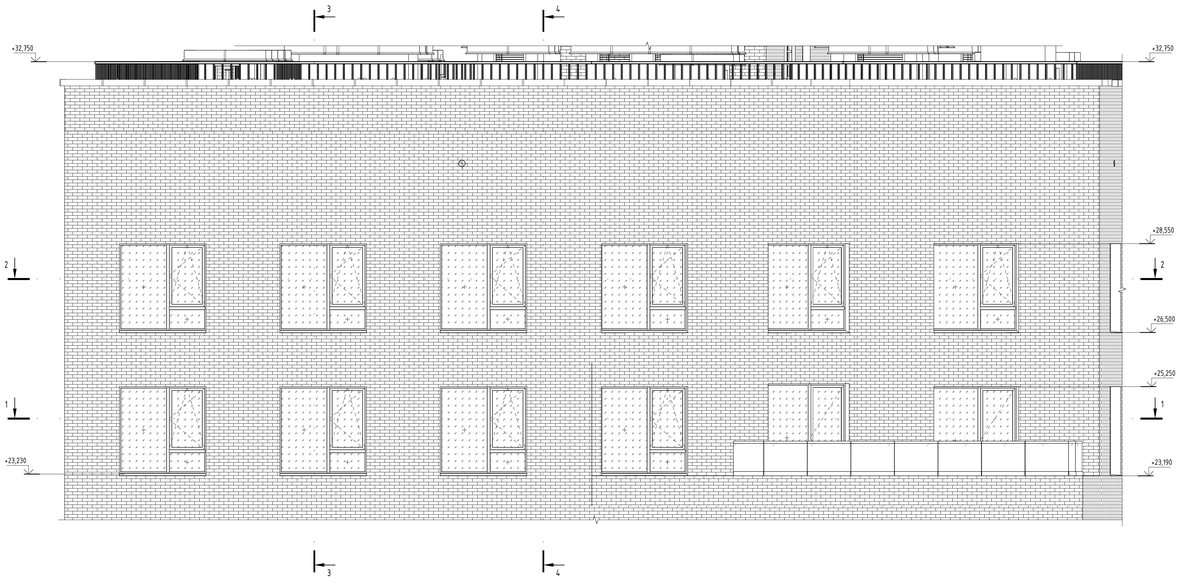


3 - 3

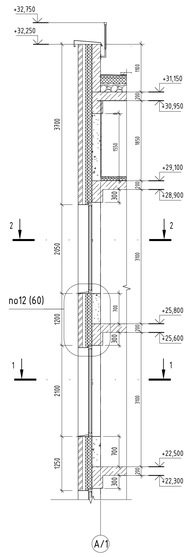


4 - 4

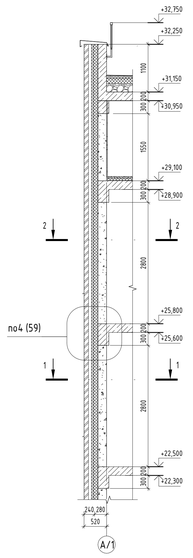


1 - 1

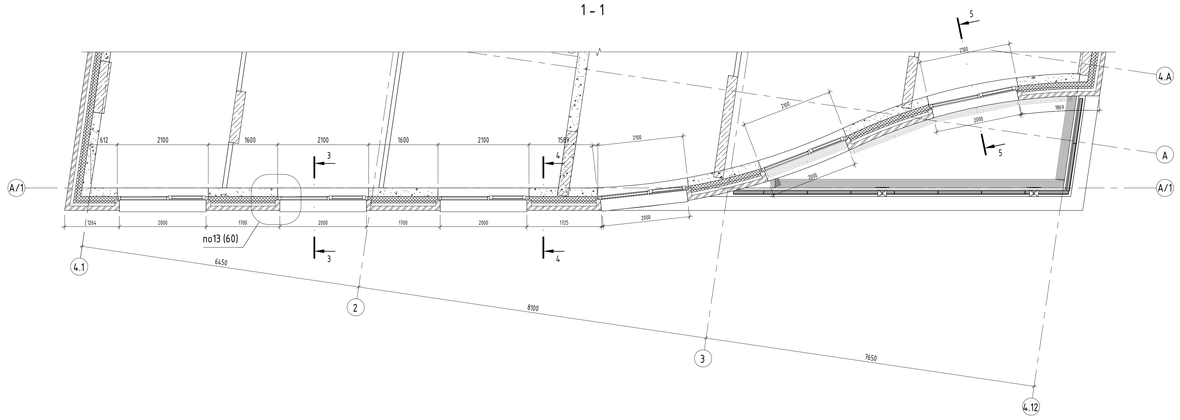


5 - 5

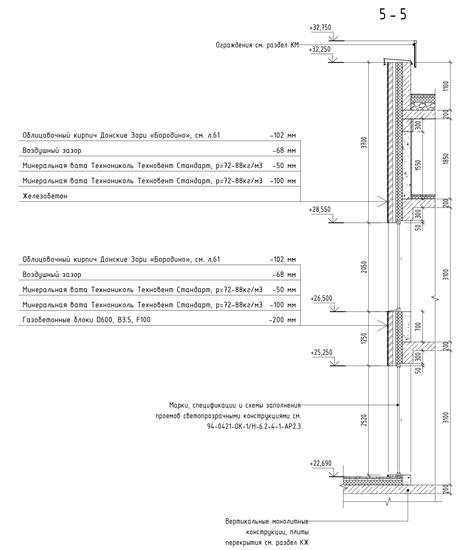

2 - 2

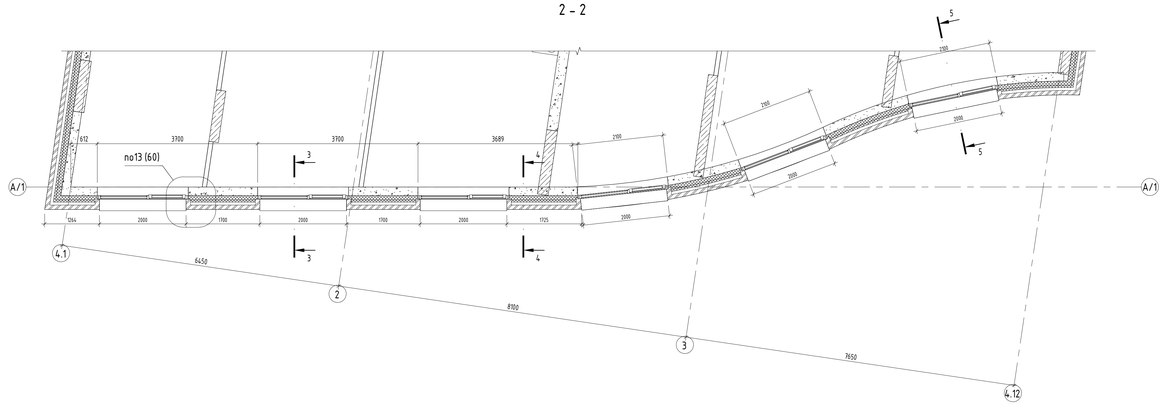

Компоновочная схема

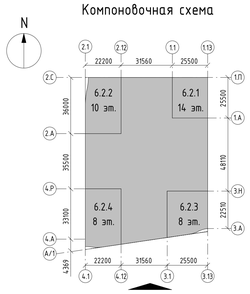

					94-0421-ОК-1/Н-6.2-1..4-0-АР4
					Жилой дом с приспособлением подземной автостоянки под защитное сооружение гражданской обороны - укрытие ЗИТП с инженерными сетями и благоустройством территории по адресу: г. Москва, Внутригородское муниципальное образование Митино, Горелый бульвар, земельный участок 4/9 (участок 6.2)
Изм.	Кол.уч.	Лист	№док.	Подпись	Дата
Разработал		Малер			02.2025
Проверил		Дейнека			02.2025
ГАП		Гуслякова			02.2025
Начальник		Белякова			02.2025
Н.контр.		Ивлева			02.2025
ГИП		Крюков			02.2025
Архитектурные решения. Фасады			Стадия	Лист	Листов
			Р	51	
Фрагмент фасада 4.2 в осях 4.1-4.12			Генпро		

Формат А0


Согласовано

Взам. инв. №


Подп. и дата

Инв. № подл.


Фрагмент фасада 4.3 в осях 2-3

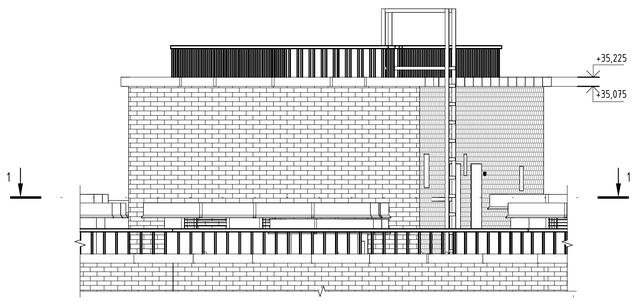


Фрагмент фасада 4.9 в осях В-Г

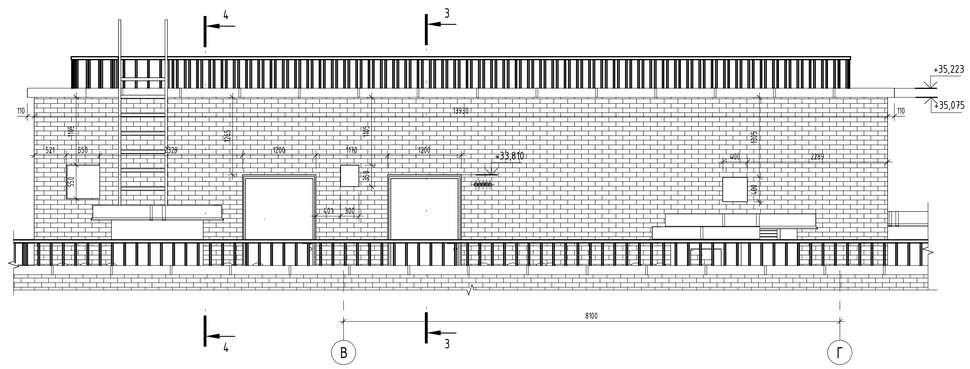


1 - 1

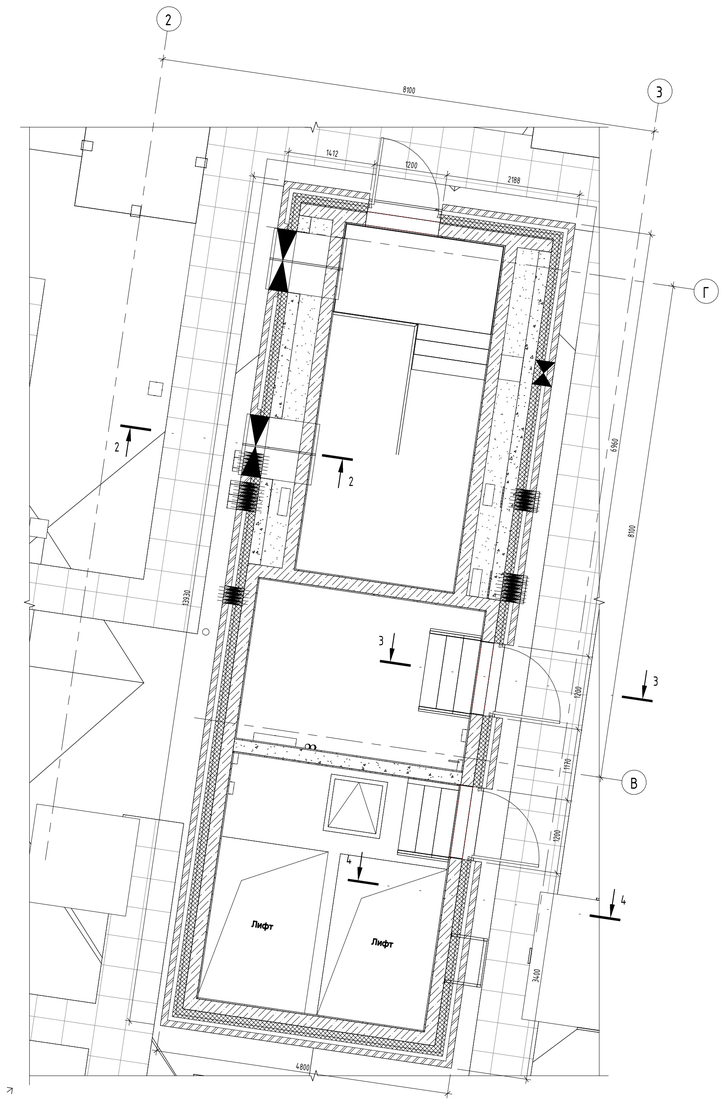


Фрагмент фасада 4.12 в осях 3-2

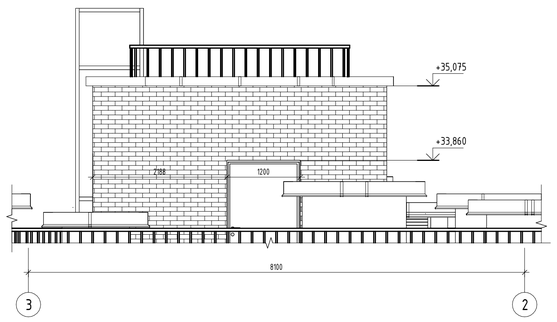


Фрагмент фасада 4.6 в осях Г-В

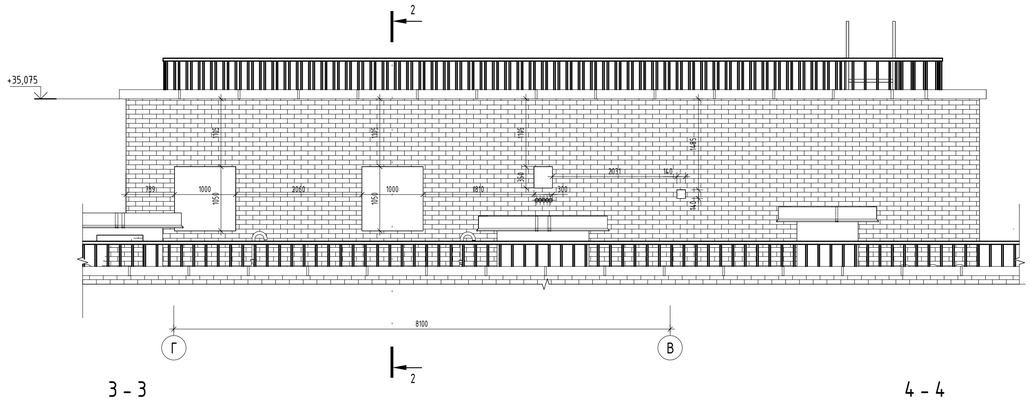


2 - 2

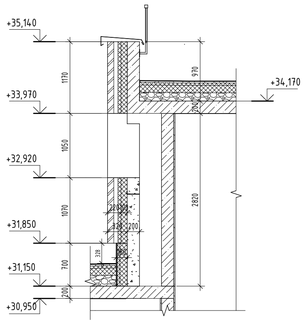


3 - 3

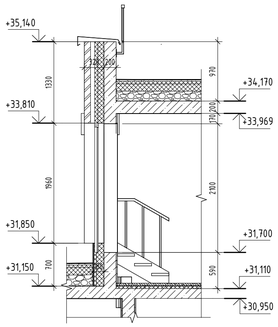

4 - 4

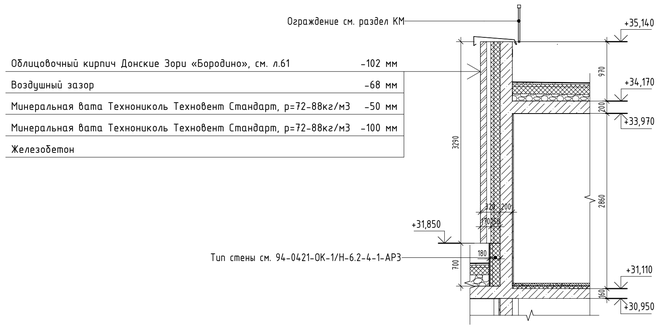

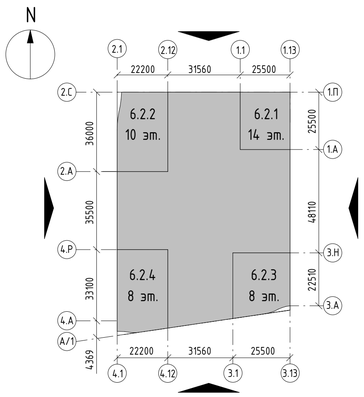

						94-0421-ОК-1/Н-6.2-1..4-0-АР4			
						Жилой дом с приспособлением подземной автостоянки под защитное сооружение гражданской обороны - «укрытие» (ЗСГО) с инженерными сетями и благоустройством территории по адресу: г. Москва, внутригородское муниципальное образование Измайлово, Сиреневый бульвар, земельный участок 4/9 (участок 6.2)			
Изм.	Кол.уч.	Лист	№док.	Подпись	Дата				
Разработал		Маляр			02.2025	Архитектурные решения. Фасады	Стадия	Лист	Листов
Проверил		Дейнека			02.2025		Р	52	
ГАП		Гуслякова			02.2025				
Нач.отдела		Беляков			02.2025	Фрагменты фасада 4.3 в осях 2-3, 4.6 в осях Г-В, 4.9 в осях В-Г	Генпро		
Н.контр.		Ивлева			02.2025				
ГИП		Крюков			02.2025				

Согласовано


Взам. инв. №

Подп. и дата


Инв. № подл.

Формат А1


Фрагмент фасада 4.4 в осях 4.Р–4.А

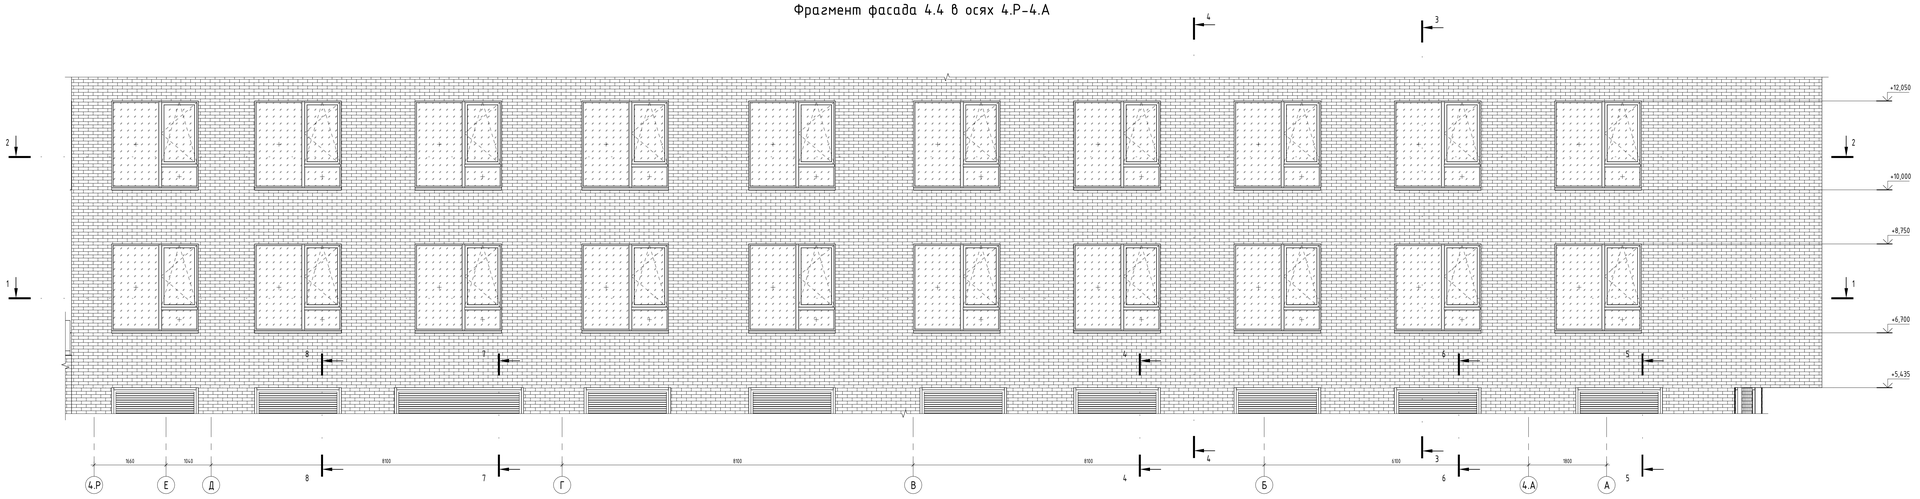


1 - 1

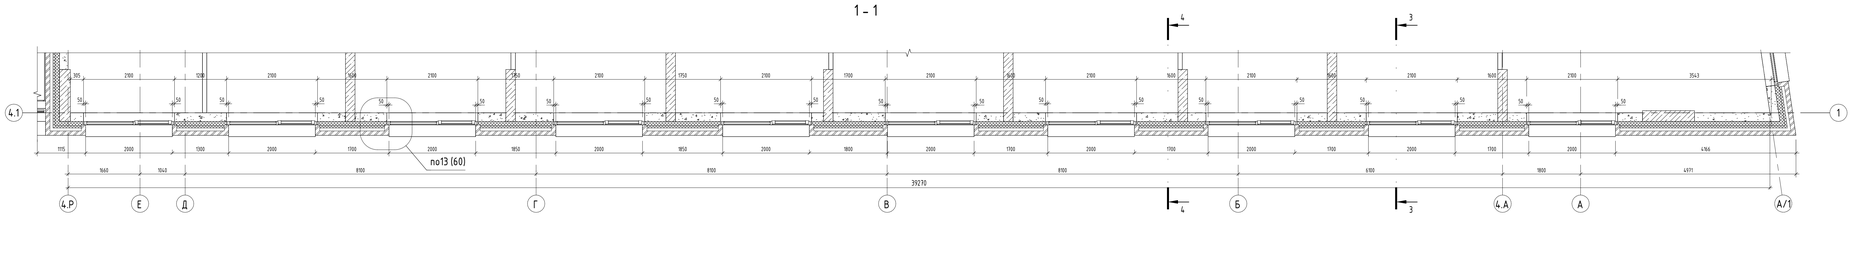


2 - 2

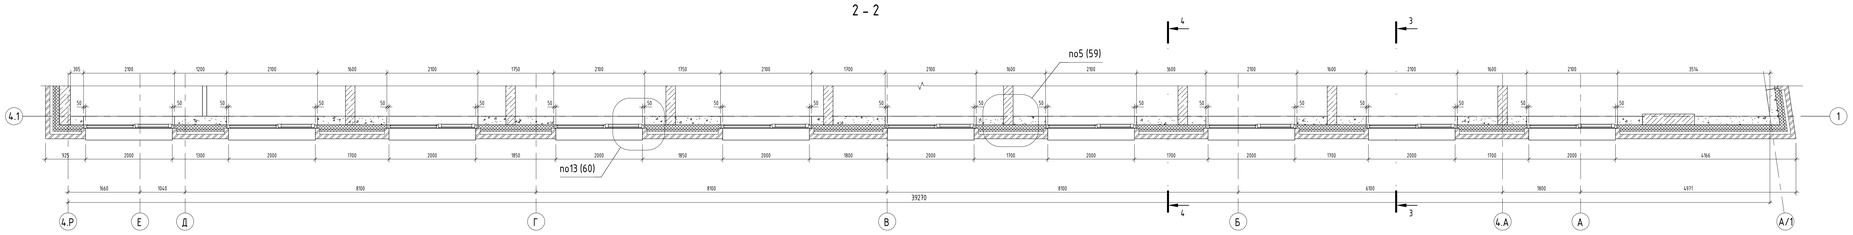

3 - 3

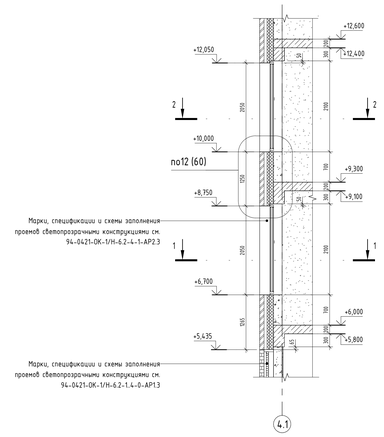


4 - 4

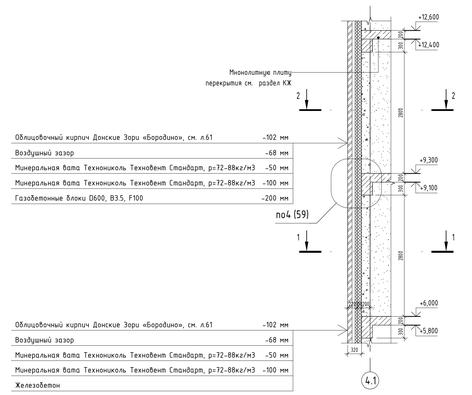

Облицовочный кирпич Донские Зори «Бородино», см. л.61	-102 мм
Воздушный зазор	-68 мм
Минеральная вата Технониколь Технофент Стандарт, р=72-88кг/м3	-50 мм
Минеральная вата Технониколь Технофент Стандарт, р=72-88кг/м3	-100 мм
Газобетонные блоки D600, B3.5, F100	-200 мм

Облицовочный кирпич Донские Зори «Бородино», см. л.61	-102 мм
Воздушный зазор	-68 мм
Минеральная вата Технониколь Технофент Стандарт, р=72-88кг/м3	-50 мм
Минеральная вата Технониколь Технофент Стандарт, р=72-88кг/м3	-100 мм
Железобетон	

Компоновочная схема

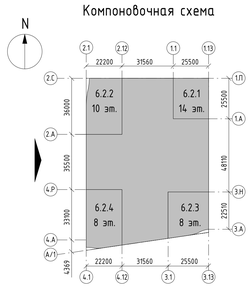

Изм.	Кол.уч.	Лист	№док.	Подпись	Дата
Разработал		Малер			02.2025
Проверил		Дейнека			02.2025
ГАП		Гуслякова			02.2025
Нач.отдела		Белкова			02.2025
Н.контр.		Ивлева			02.2025
ГИП		Крюков			02.2025

94-0421-ОК-1/Н-6.2-1..4-0-АР4

Жилой дом с противопожарными перегородками 1-го типа (без квартир) с нежилыми помещениями, с подземной автостоянкой, с инженерными сетями и благоустройством территории по адресу: г. Москва, Внутригородская муниципальная территория Измайлово, Гаражный проезд, земельный участок 4/1 (участок 62)

Архитектурные решения. Фасады	Стадия	Лист	Листов
	Р	53	
Фрагмент фасада 4.4 в осях 4.Р-4.А	Генпро		

Формат А0


Согласовано

Взам. инв. №


Подп. и дата

Инв. № подл.


Фрагмент фасада 4.5 в осях 4.Р-4.А

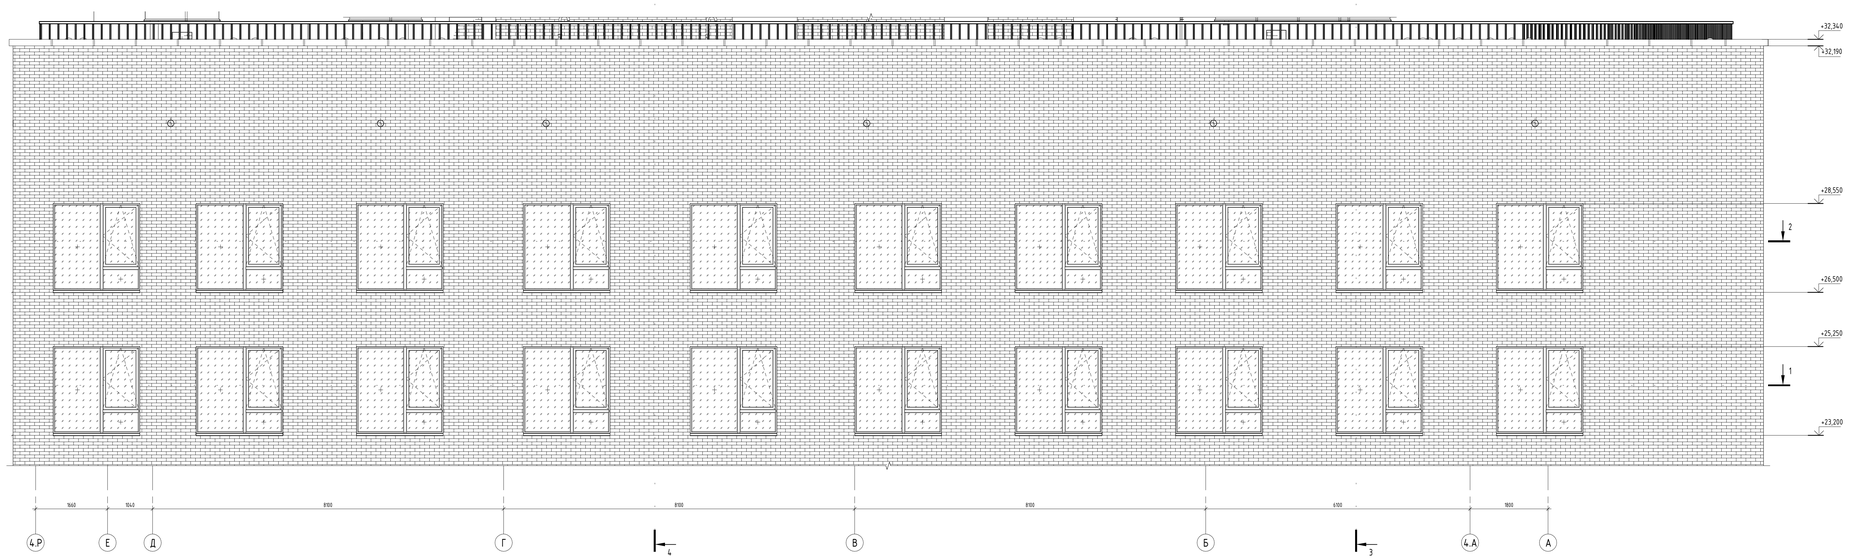


1 - 1

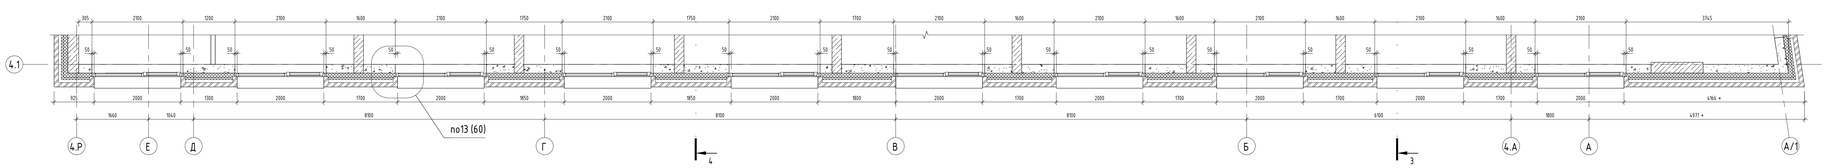


2 - 2

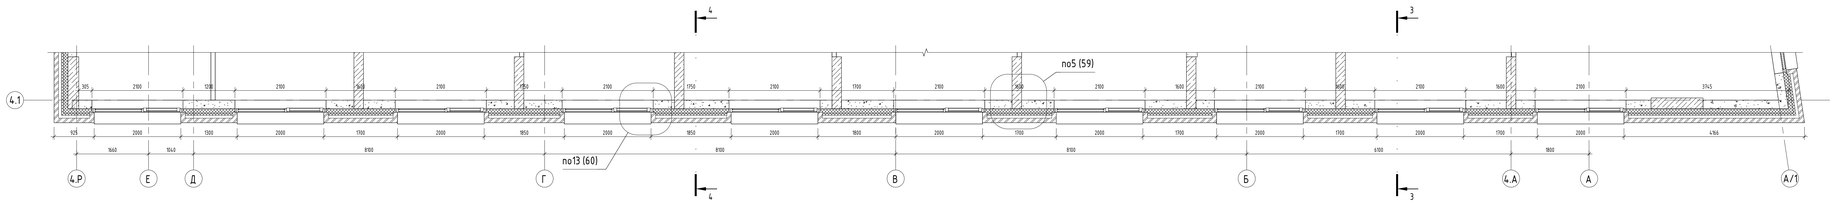


Компоновочная схема

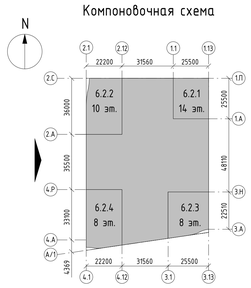

3 - 3

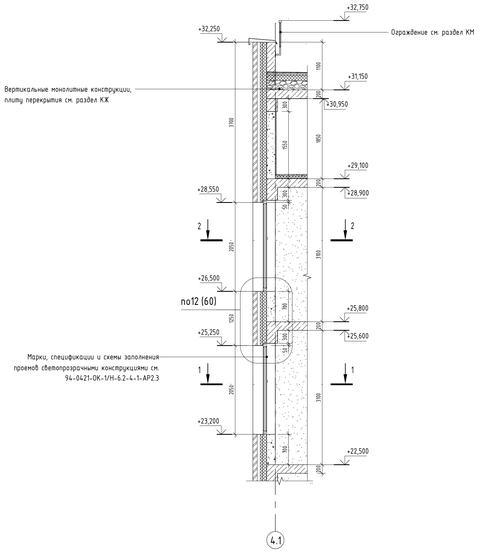

4 - 4

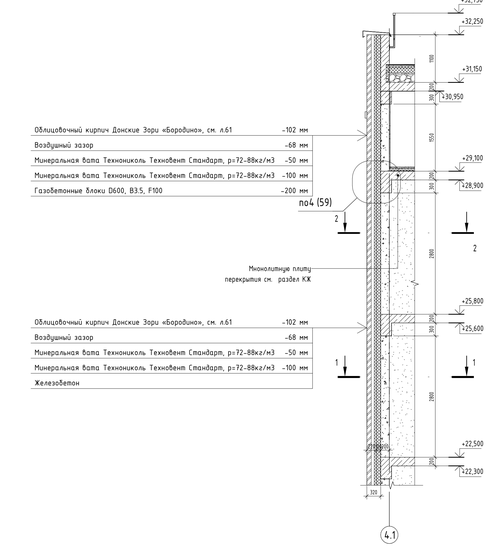

Изм.	Кол.уч.	Лист	№док.	Подпись	Дата
Разработал		Малер			02.2025
Проверил		Дейнека			02.2025
ГАП		Гуселкова			02.2025
Нач.отдела		Белякова			02.2025
Н.контр.		Ивлева			02.2025
ГИП		Кирюков			02.2025

94-0421-ОК-1/Н-6.2-1..4-0-АР4

Жилой дом с противопожарными подпорными обваловками под защитное сооружение гражданской обороны - «укрытие» (ЗСГО) с инженерными сетями и благоустройством территории по адресу: г. Москва, внутригородское муниципальное образование Измайлово, Сиреневый бульвар, земельный участок 4/9 (участок 6.2)

Архитектурные решения. Фасады

Стадия	Лист	Листов
Р	54	

Фрагмент фасада 4.5 в осях 4.Р-4.А

Генпро

Формат А0


Согласовано

Взам. инв. №


Подп. и дата

Инв. № подл.


Фрагмент фасада 4.7 в осях А.4-4.Р

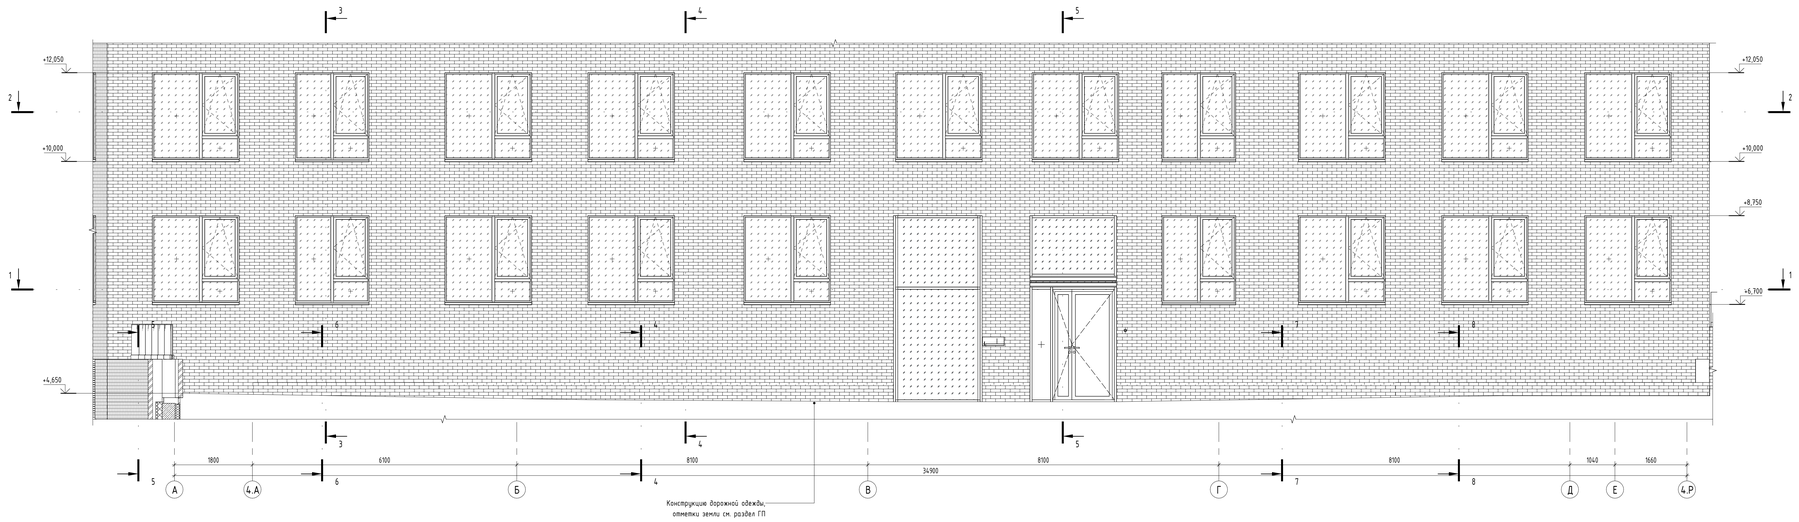


3 - 3

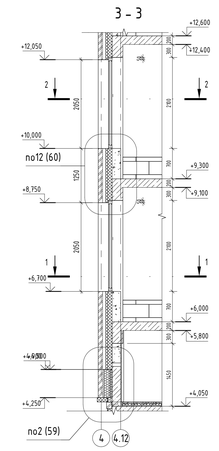


4 - 4

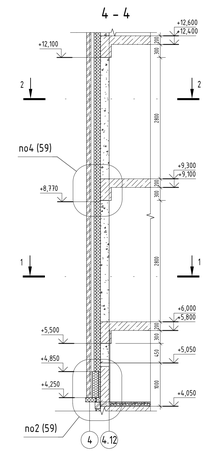

1 - 1

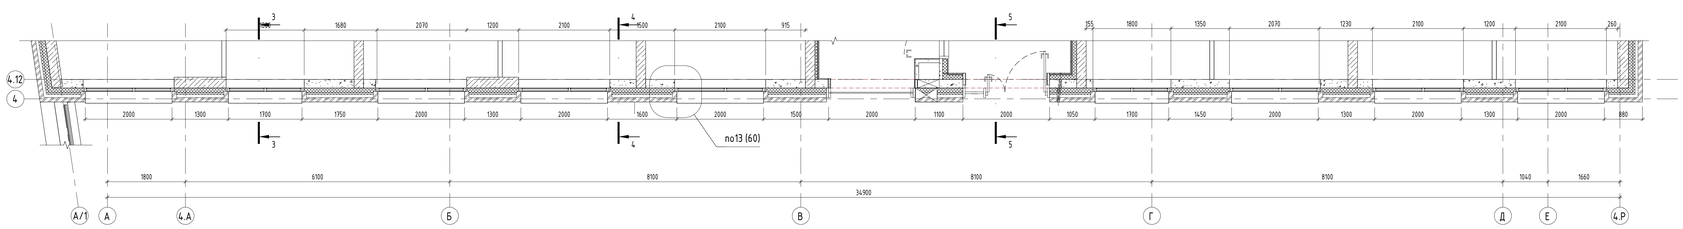


2 - 2

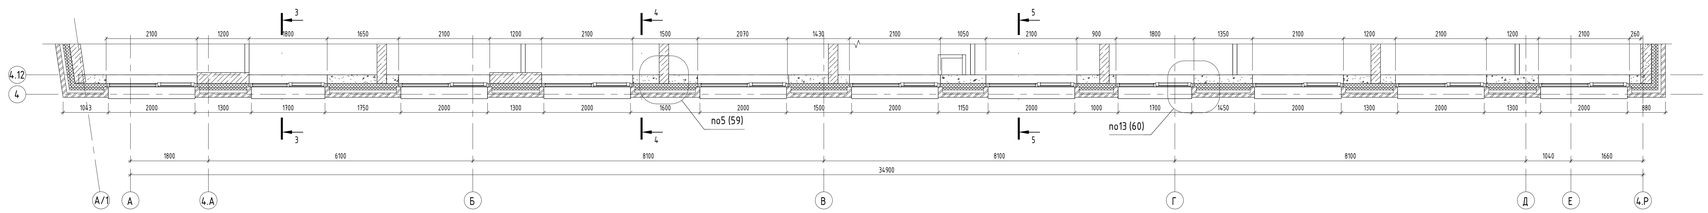

Облицовочный кирпич Донские Зори «Бородино», см. л.61	-102 мм
Воздушный зазор	-68 мм
Минеральная вата Технониколь Технофас Стандарт, р=72-88кг/м3	-50 мм
Минеральная вата Технониколь Технофас Стандарт, р=72-88кг/м3	-100 мм
Железобетон	

5 - 5

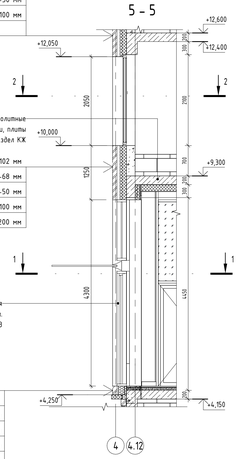


Облицовочный кирпич Донские Зори «Бородино», см. л.61	-102 мм
Воздушный зазор	-68 мм
Минеральная вата Технониколь Технофас Стандарт, р=72-88кг/м3	-50 мм
Минеральная вата Технониколь Технофас Стандарт, р=72-88кг/м3	-100 мм
Газобетонные блоки D600, B3.5, F100	-200 мм

Марки, спецификации и схемы заполнения проемов светопрозрачными конструкциями см. 94-0421-ОК-1/Н-6.2-1.1-АР2.3

Гидрофобизатор для защиты фасадов от влаги и морозного разрушения Ceresit CT 13	
Облицовочный кирпич Донские Зори «Бородино», см. л.61	-102 мм
Цементно-песчаный раствор М100	-23 мм
Утеплитель плиты из пеностекла (ИЗОСТЕК) р=130 кг/м3	-140 мм
Двухкомпонентный полимерный клей (БМ 92)	-1 слой
Утеплитель плиты из пеностекла (ИЗОСТЕК) р=130 кг/м3	-40 мм
Двухкомпонентный полимерный клей (БМ 92)	-1 слой
Гидроизоляционная мембрана LOGICBASE V-SL	-2 мм
Профилированная мембрана PLANTER Extra-geo	-8 мм
Железобетон (см. альбом КР)	

Компоновочная схема

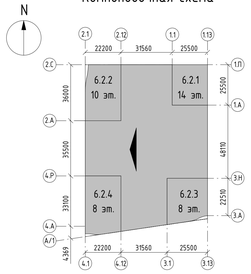

					94-0421-ОК-1/Н-6.2-1..4-0-АР4
					Жилой дом с трансформаторной подстанцией под защитное сооружение гражданской обороны - курятник 2ЗОТ0 с инженерными сетями и благоустройством территории по адресу: г. Москва, Внутригородское муниципальное образование Измайлово, Сиреневый бульвар, земельный участок 4/1 (участок 4.2)
Изм.	Кол.уч.	Лист	№док.	Подпись	Дата
Разработал		Мелер			02.2025
Проверил		Дейнека			02.2025
ГАП		Гуселкова			02.2025
Нач.отдела		Беляков			02.2025
Н.контр.		Ивлева			02.2025
ГИП		Крюков			02.2025
Архитектурные решения. Фасады			Стадия	Лист	Листов
			Р	55	
Фрагмент фасада 4.7 в осях А.4-4.Р			Генпро		

Формат А0


Согласовано

Взам. инв. №


Подп. и дата

Инв. № подл.


Фрагмент фасада 4.8 в осях А.4-4.Р

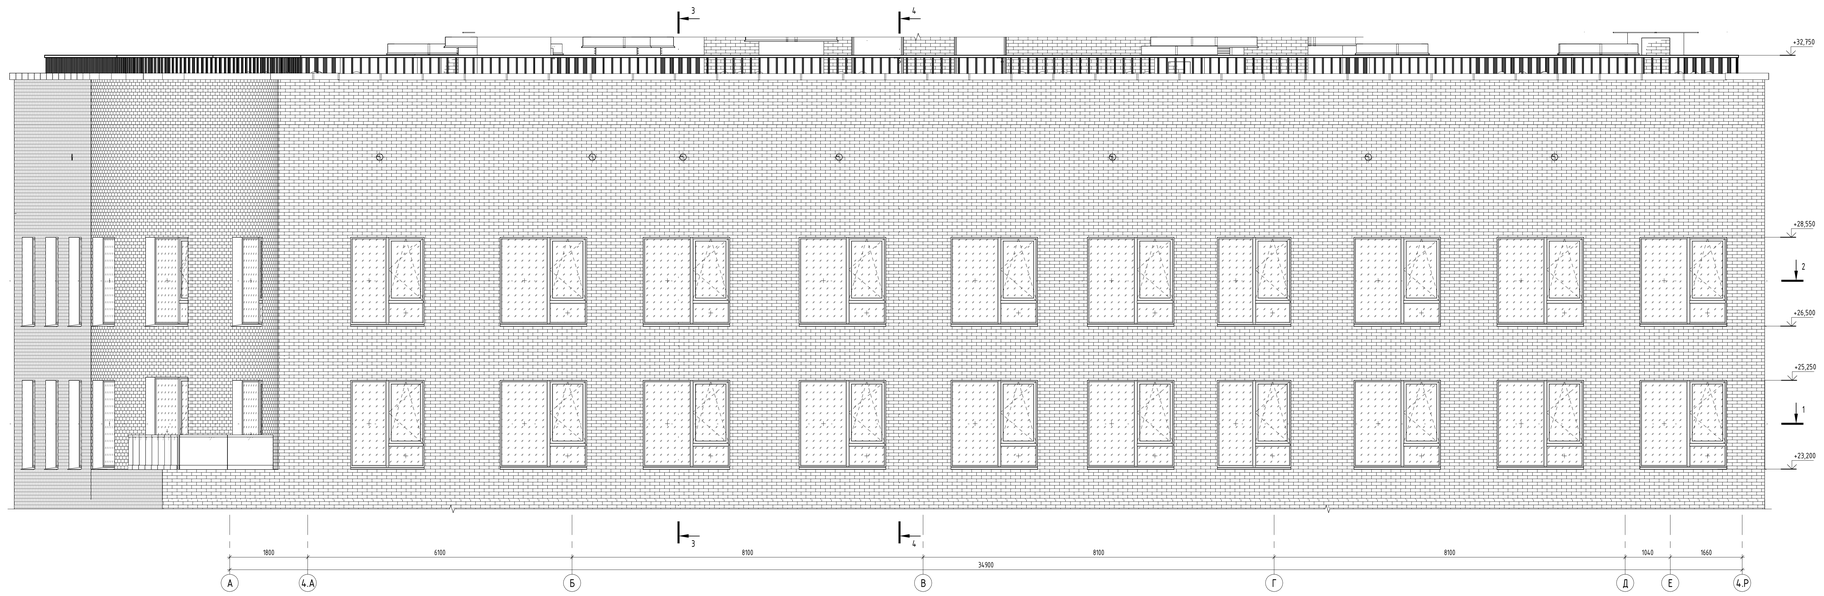


1 - 1

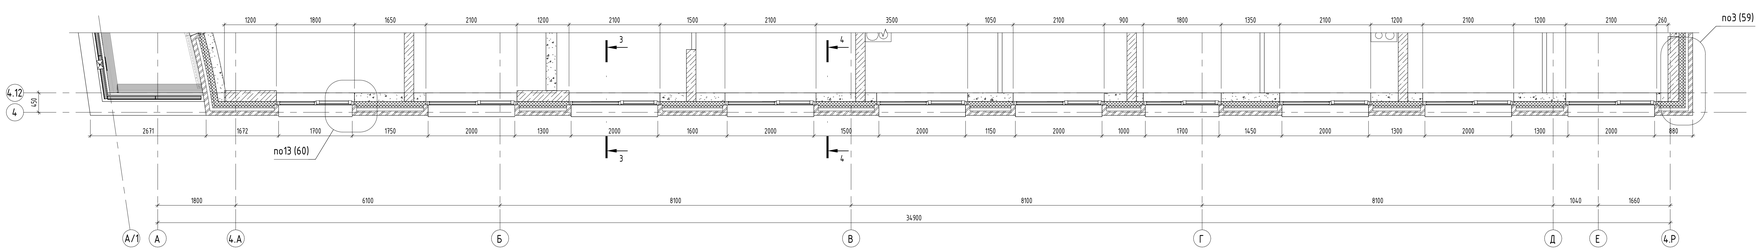


2 - 2

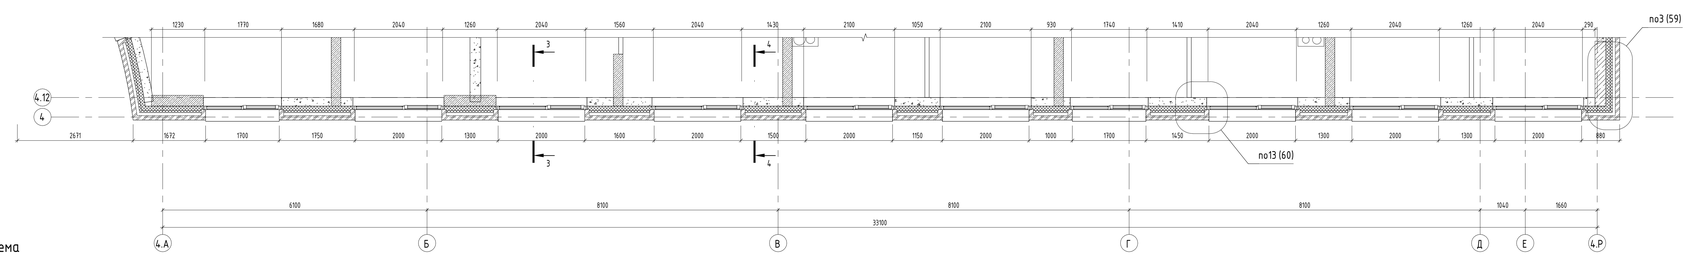


Компоновочная схема

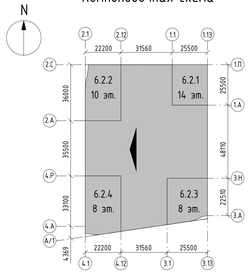

3 - 3

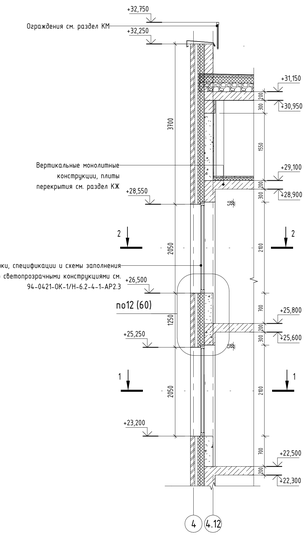

4 - 4

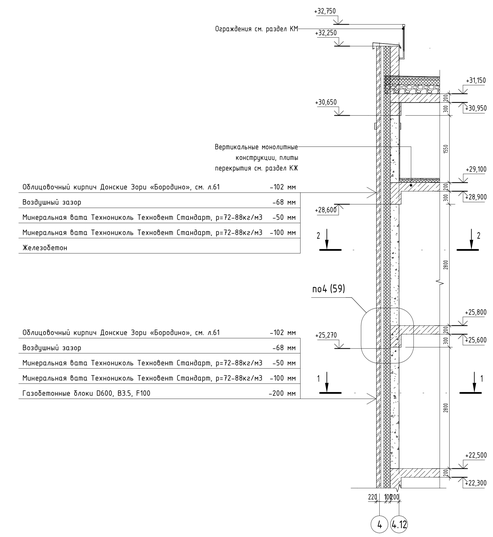

								94-0421-ОК-1/Н-6.2-1..4-0-АР4	
								Жилой дом с трансформаторной подстанцией под защитным сооружением гражданской обороны - культурно	
								ОЗТП с инженерными сетями и благоустройством территории по адресу: г. Псков, Завеличенская муниципальная	
								образования Жижицкая, Сырятина Гридор, земельный участок 47/1 (участок 12)	
Изм.	Кол.уч.	Лист	№док.	Подпись	Дата			Стадия	Лист	Листов
Разработал		Малер			02.2025	Архитектурные решения. Фасады		Р	56	
Проверил		Дейнека			02.2025					
ГАП		Гуселкова			02.2025					
Нач.отдела		Белянов			02.2025					
Н.контр.		Ильева			02.2025	Фрагмент фасада 4.8 в осях А.4-4.Р		Генпро		
ГИП		Крюков			02.2025					

Формат А0


Согласовано

Взам. инв. №


Подп. и дата

Инв. № подл.


Фрагмент фасада 4.10 в осях 4.12-4.1

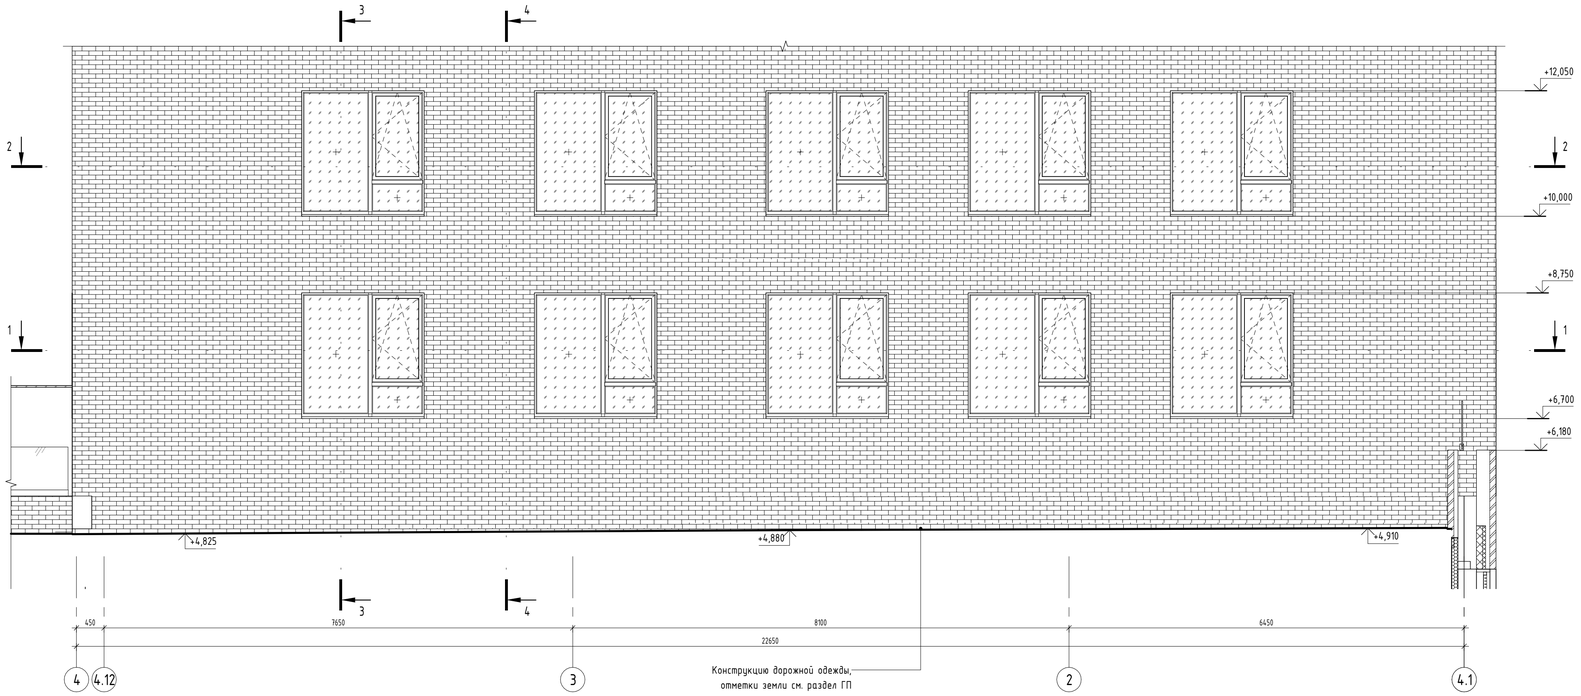


1 - 1

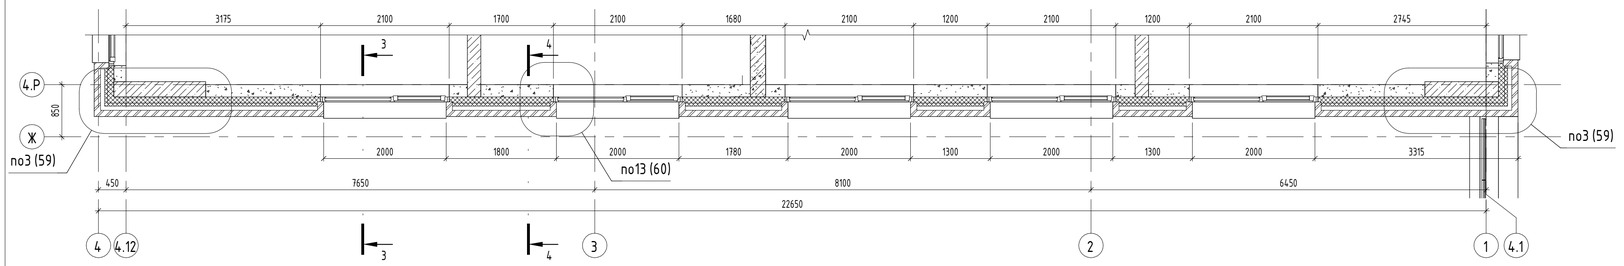


2 - 2

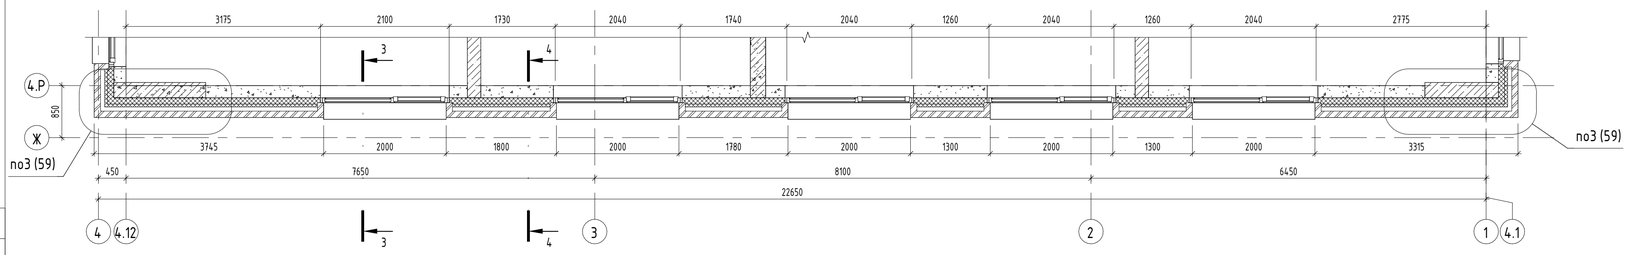

Компоновочная схема

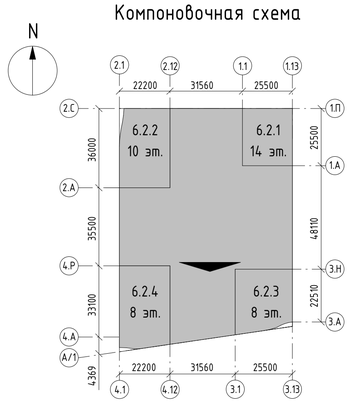


3 - 3

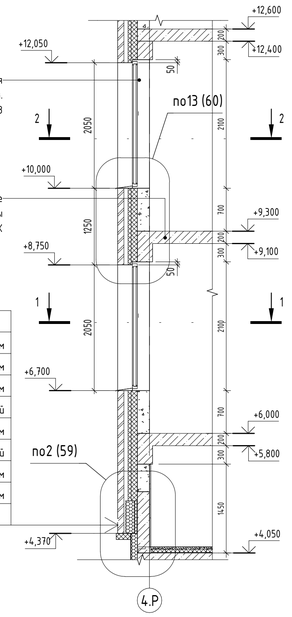

Гидрофобизатор для защиты фасадов от влаги и морозного разрушения Ceresit CT 13	
Облицовочный кирпич Донские Зори «Бородино», см. л.61	-102 мм
Цементно-песчаный раствор М100	-23 мм
Утеплитель плиты из пеностекла (ИЗОСТЕК) р=130 кг/м3	-140 мм
Двухкомпонентный полимерный клей (БМ 92)	-1 слой
Утеплитель плиты из пеностекла (ИЗОСТЕК) р=130 кг/м3	-40 мм
Двухкомпонентный полимерный клей (БМ 92)	-1 слой
Гидроизоляционная мембрана LOGICBASE V-SL	-2 мм
Профилированная мембрана PLANTER Extra-geo	-8 мм
Железобетон (см. альбом КР)	

4 - 4

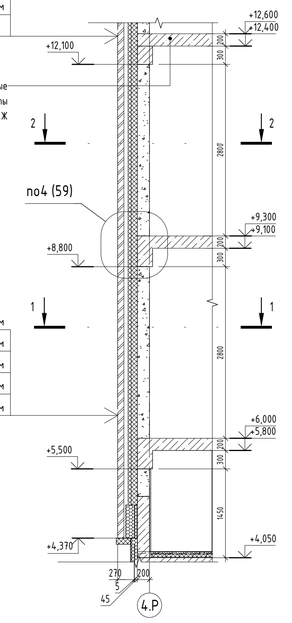

Облицовочный кирпич Донские Зори «Бородино», см. л.61	-102 мм
Воздушный зазор	-68 мм
Минеральная вата Технониколь Технофент Стандарт, р=72-88кг/м3	-50 мм
Минеральная вата Технониколь Технофент Стандарт, р=72-88кг/м3	-100 мм
Железобетон	

Облицовочный кирпич Донские Зори «Бородино», см. л.61	-102 мм
Воздушный зазор	-68 мм
Минеральная вата Технониколь Технофент Стандарт, р=72-88кг/м3	-50 мм
Минеральная вата Технониколь Технофент Стандарт, р=72-88кг/м3	-100 мм
Газобетонные блоки D600, B3.5, F100	-200 мм

Согласовано

Взам. инв. №

Подп. и дата

Инв. № подл.

Изм.	Кол.уч.	Лист	№док.	Подпись	Дата
Разработал		Маляр			02.2025
Проверил		Дейнека			02.2025
ГАП		Гуслякова			02.2025
Нач.отдела		Беляков			02.2025
Н.контр.		Ивлева			02.2025
ГИП		Крюков			02.2025

94-0421-ОК-1/Н-6.2-1..4-0-АР4

Жилой дом с приспособлением подземной автостоянки под защитное сооружение гражданской обороны - «укрытие» (ЗСГО) с инженерными сетями и благоустройством территории по адресу: г. Москва, Внутригородское муниципальное образование Измайлово, (Щелковый бульвар, земельный участок 4/9 (участок 6.2))

Архитектурные решения. Фасады


Стадия	Лист	Листов
Р	57	

Фрагмент фасада 4.10 в осях 4.12-4.1


Генпро

Формат А1


Фрагмент фасада 4.11 в осях 4.12-4.1

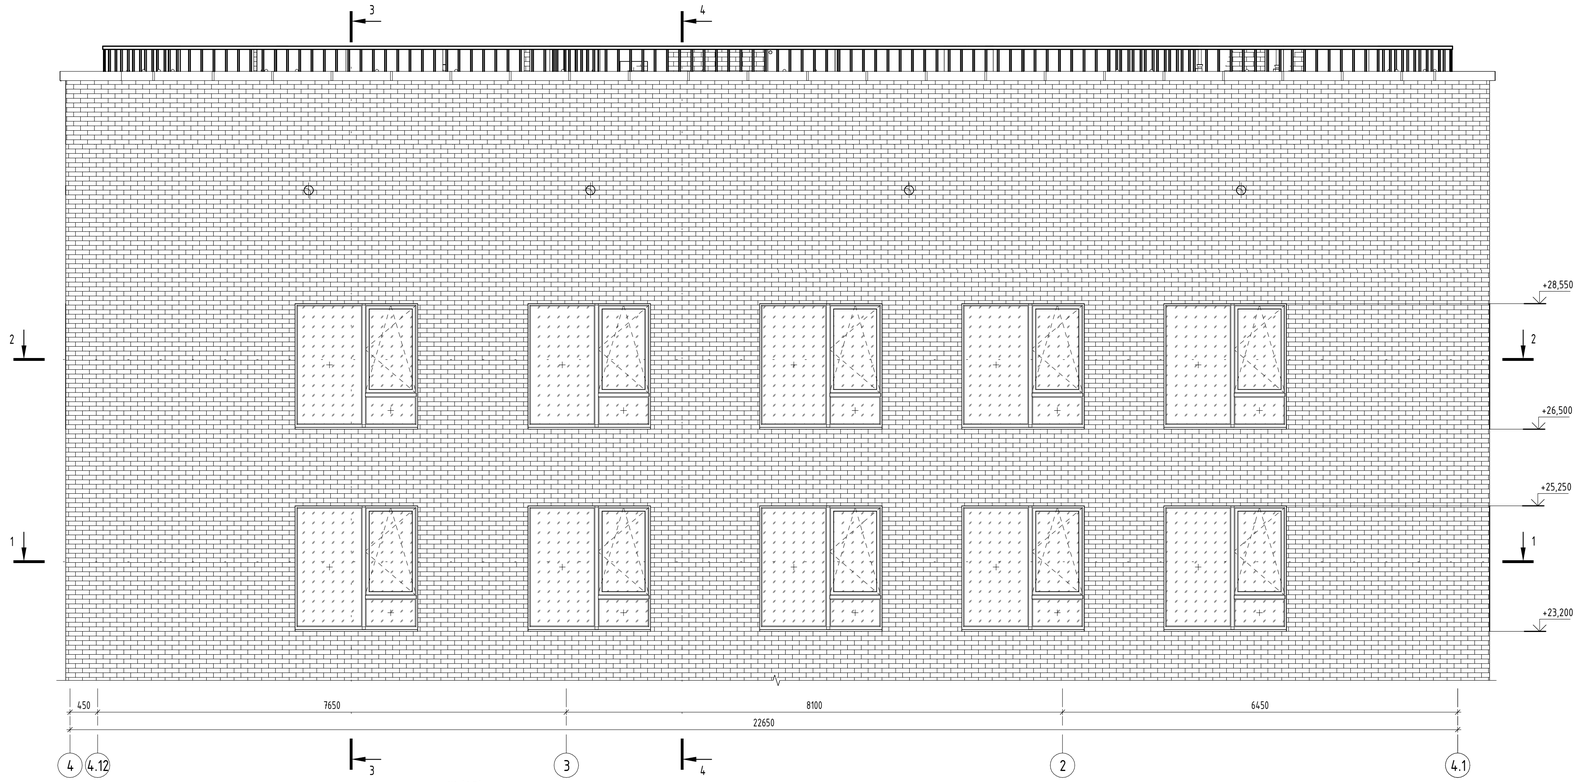


1 - 1

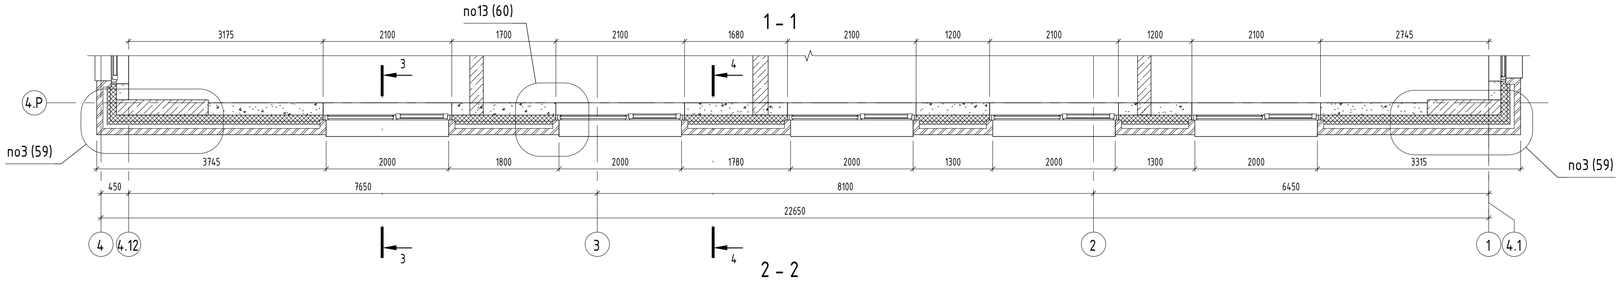


2 - 2

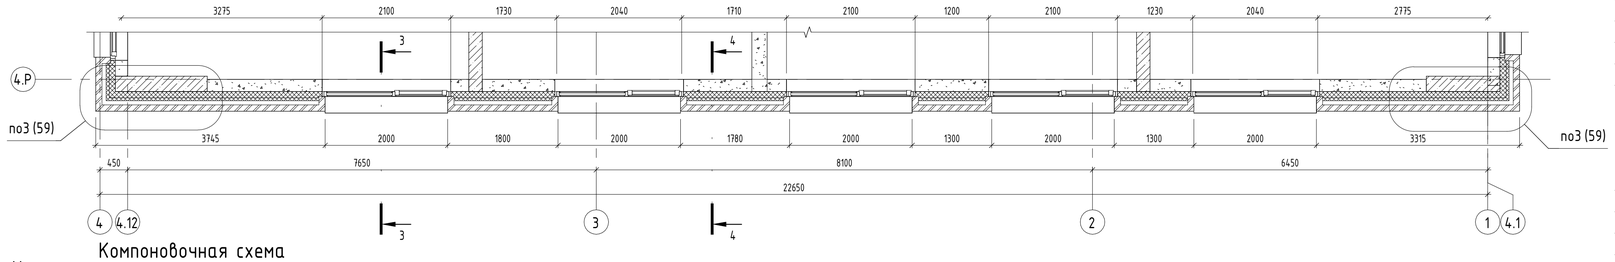


Компоновочная схема

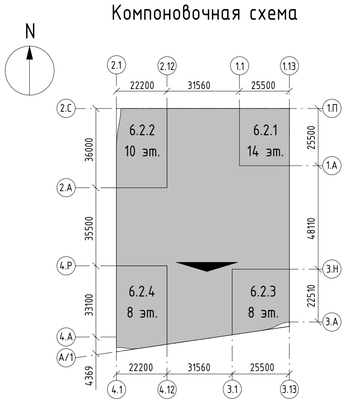

3 - 3

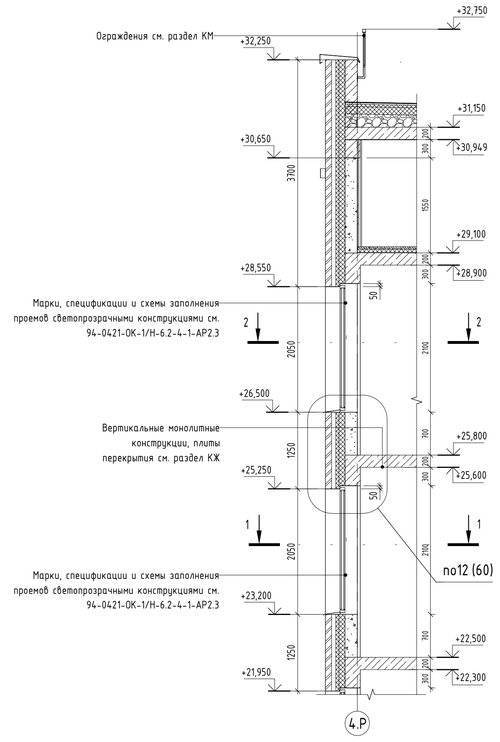

4 - 4

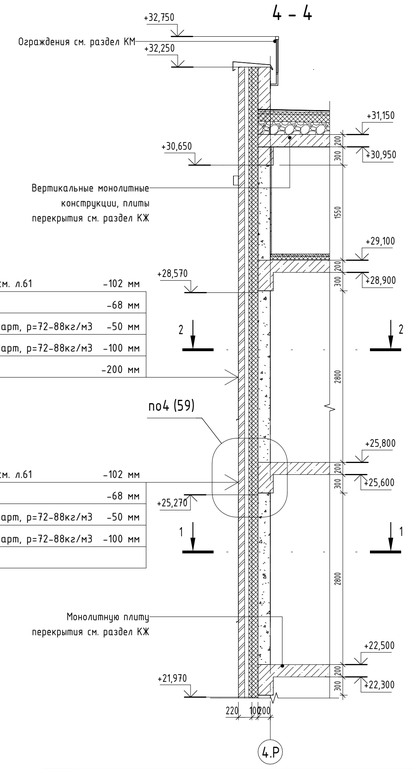

Облицовочный кирпич Донские Зори «Бородино», см. л.61	–	102	мм
Воздушный зазор	–	68	мм
Минеральная вата Технониколь Технофент Стандарт, р=72-88кг/м3	–	50	мм
Минеральная вата Технониколь Технофент Стандарт, р=72-88кг/м3	–	100	мм
Газобетонные блоки D600, B3.5, F100	–	200	мм

Облицовочный кирпич Донские Зори «Бородино», см. л.61	–	102	мм
Воздушный зазор	–	68	мм
Минеральная вата Технониколь Технофент Стандарт, р=72-88кг/м3	–	50	мм
Минеральная вата Технониколь Технофент Стандарт, р=72-88кг/м3	–	100	мм
Железобетон			

Изм.	Кол.уч.	Лист	№док.	Подпись	Дата
Разработал		Маляр			02.2025
Проверил		Дейнека			02.2025
ГАП		Гуслякова			02.2025
Нач.отдела		Беляков			02.2025
Н.контр.		Ивлева			02.2025
ГИП		Крюков			02.2025

94-0421-ОК-1/Н-6.2-1..4-0-АР4

Жилой дом с приспособлением подземной автостоянки под защитное сооружение гражданской обороны - «укрытие» (ЗСГО) с инженерными сетями и благоустройством территории по адресу: г. Москва, Внутригородское муниципальное образование Измайлово, (сиреневый бульвар, земельный участок 6.2)

Архитектурные решения. Фасады

Стадия	Лист	Листов
Р	58	

Фрагмент фасада 4.11 в осях 4.12-4.1

Генпро

Формат А1

Согласовано


Взам. инв. №

Подп. и дата

Инв. № подл.


1

Узел устройства цоколя для наружной монолитной стены с навесной фасадной системой

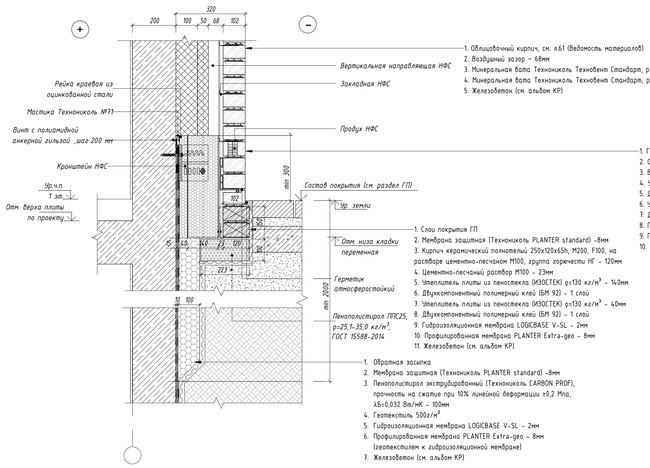


2

Узел устройства цоколя для наружной монолитной стены с навесной фасадной системой

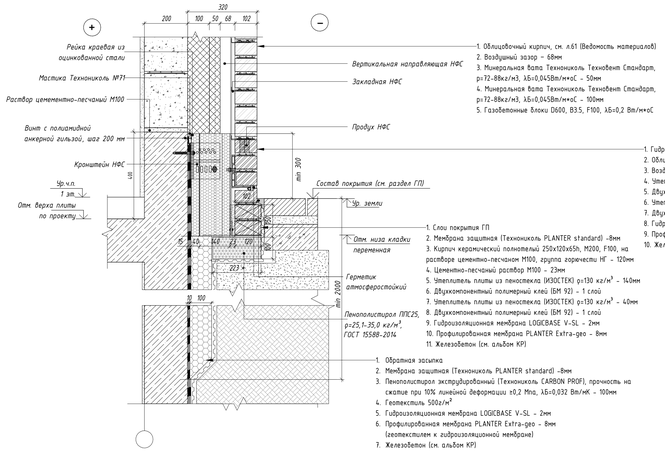


3

Узел устройства армирования наружной кирпичной кладки на углах здания

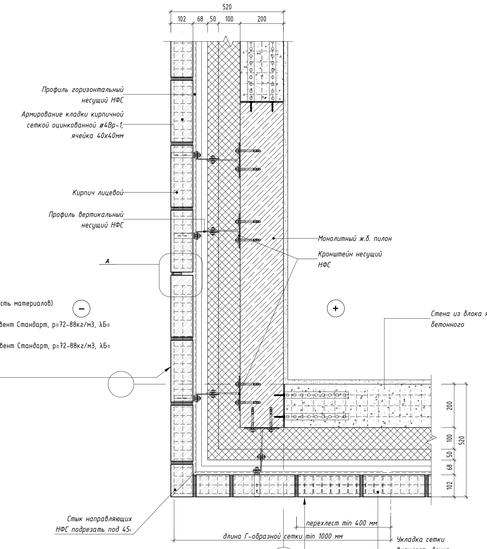


4

Узел примыкания наружной стены из ячеистых бетонных блоков к навесной фасадной системе в уровне перекрытия

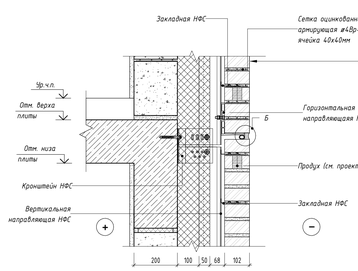


5

Узел примыкания навесной фасадной системы к наружным стенам из монолитного железобетона и ячеистых бетонных блоков выше ур. цоколя

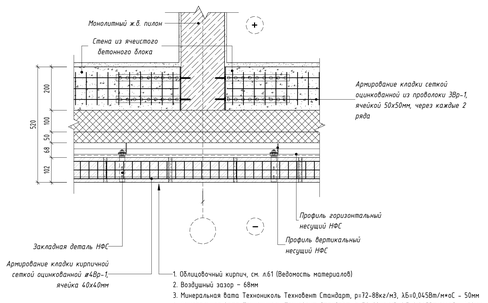


Узел устройства ниши для подключения поливочного крана

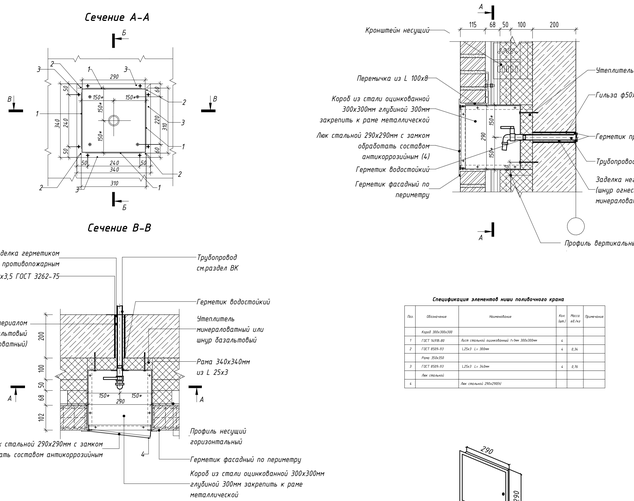


Б

Узел устройства горизонтального деформационного шва в наружной кирпичной кладке (тип стены - навесная фасадная система)

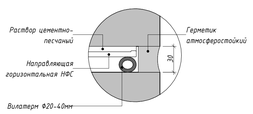


А

Узел ломаного "скрытого" деформационного шва в наружной кирпичной кладке выше уровня цоколя

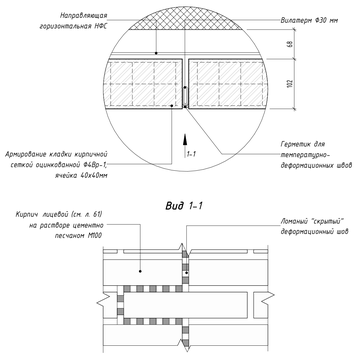

6

Узел примыкания навесной фасадной системы к наружным стенам из монолитного железобетона и ячеистых бетонных блоков выше ур. цоколя

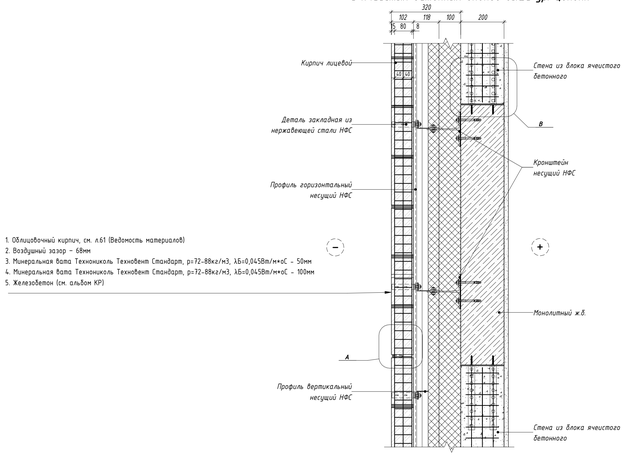

Узел устройства ниши для подключения 2-х пожарных патрубков

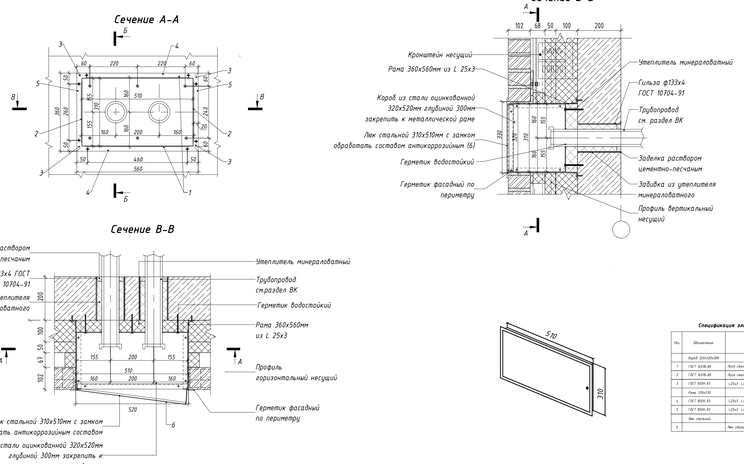


Схема магистрального домового указателя.


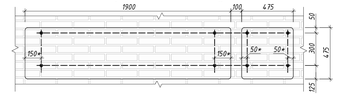


Схема квартального домового указателя

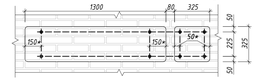

1. Крепление несущих элементов НФС осуществляется только в ж/б конструкции;
2. Все крепления НФС показаны условно, выполнить по чертежам КМД фирмы-производителя работ, согласовываются с Авторами проекта.

Согласовано

Взам. инв. №

Подп. и дата


Инв. № подл.

								94-0421-ОК-1/Н-6.2-1..4-0-АР4	
								Жилой дом с приспособлением постоянных обустройств под защитное сооружение гражданской обороны - нулевого цикла с инженерными сетями и благоустройством территории по адресу: г. Пенза, Октябрьский район, земельный участок 4/9 (участок 6.1)	
Изм.	Кол.уч.	Лист	№док.	Подпись	Дата				
Разработал		Малер			02.2025	Архитектурные решения. Фасады		Стадия	Лист	Листов
Проверил		Дейнека			02.2025			Р	59	0
ГАП		Гуслякова			02.2025					
Начальник		Белякова			02.2025	Узлы 1		Генпро		
Н.контр.		Ивлева			02.2025					
ГИП		Кривов			02.2025					

Формат А0


7

Узел примыкания витражного окна в наружной стене из ячеистых бетонных блоков

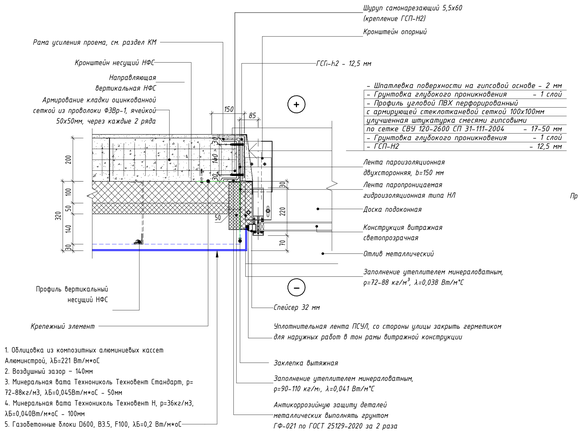


8

Узел верхнего примыкания витражного окна в наружной стене из ячеистых бетонных блоков к ж/б балке

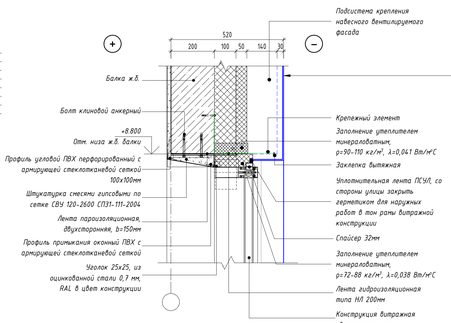


9

Узел примыкания оконного блока ПВХ в наружной стене из ячеистых бетонных блоков

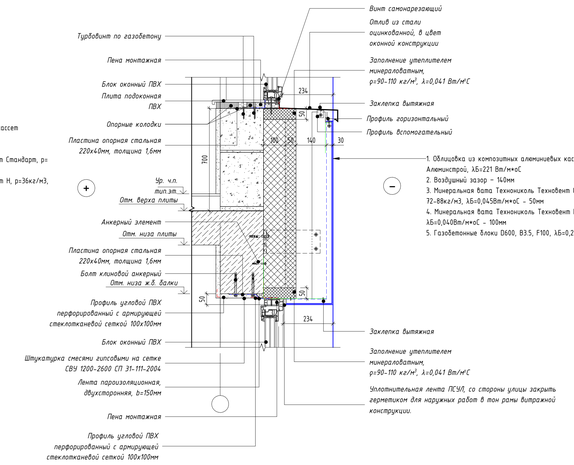


10

Узел бокового примыкания оконного блока ПВХ в наружной стене из ячеистых бетонных блоков

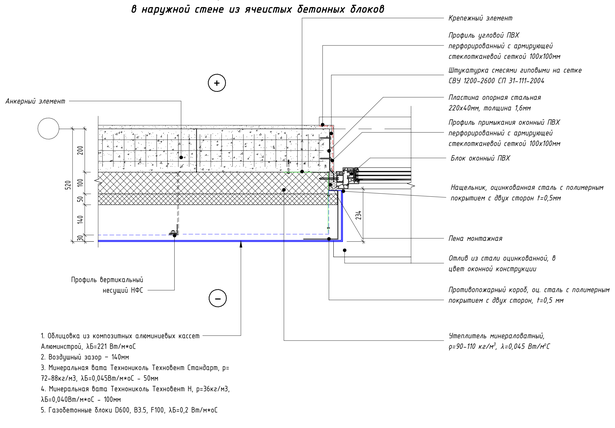


11

Узел примыкания витражной двери в наружной стене из ячеистых бетонных блоков в местах выхода из помещений

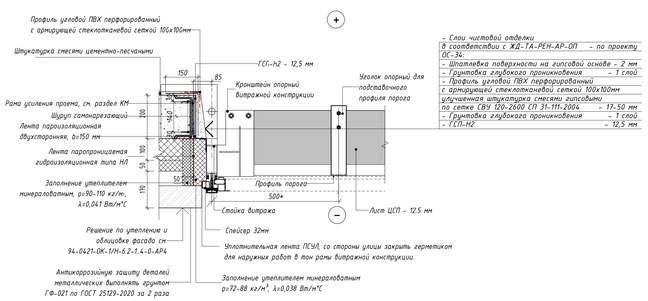


12

Узел примыкания оконного блока ПВХ в наружной стене из ячеистых бетонных блоков

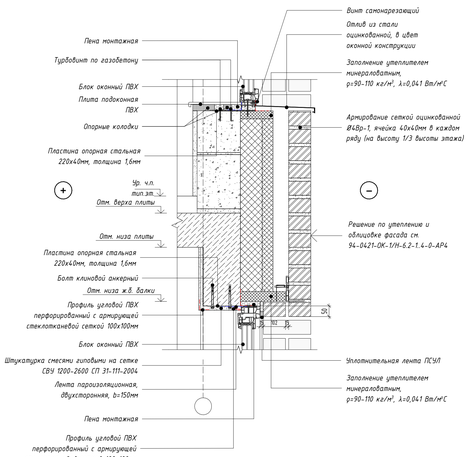


13

Узел бокового примыкания оконного блока ПВХ в наружной стене из ячеистых бетонных блоков

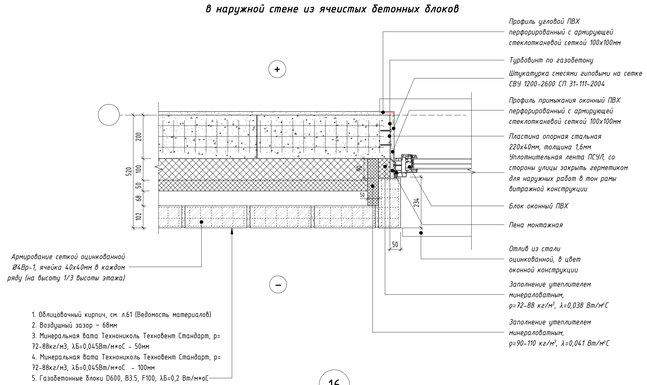


16

Узел верхнего примыкания витражного окна в наружной стене из ячеистых бетонных блоков к ж/б балке

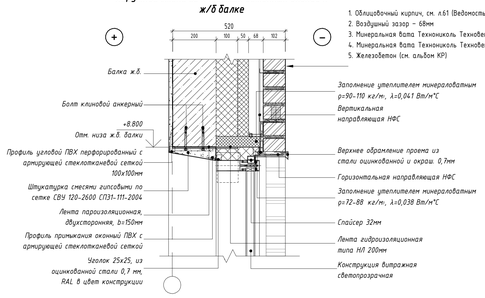


17

Узел прохода водосточной трубы под кирпичным фасадом

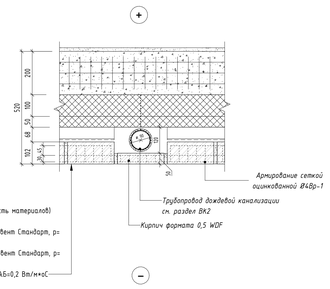


18

Схема установки ограждения на парапет стилобата

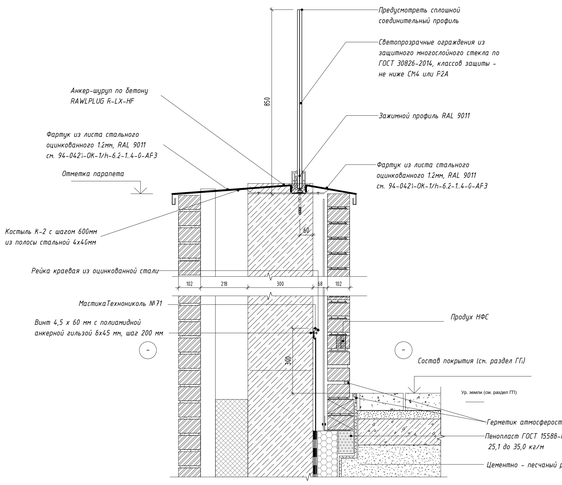


19

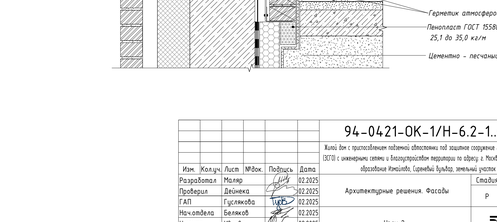


15

Узел крепления низа витража к монолитной плите

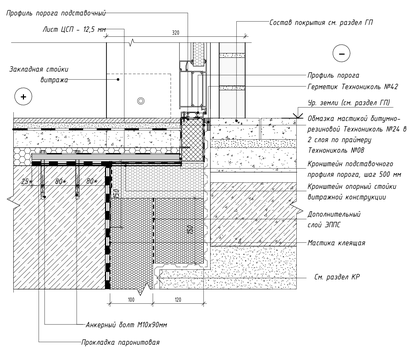

14

Узел примыкания витражного окна в наружной стене из ячеистых бетонных блоков

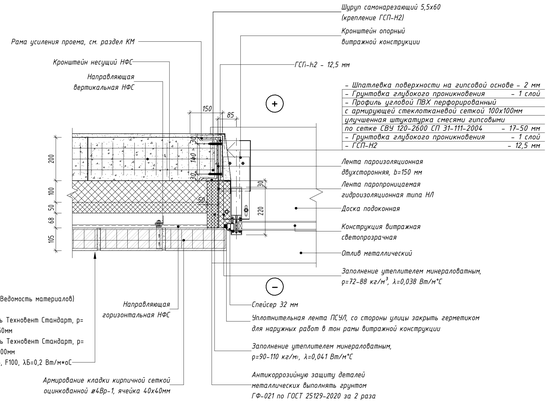

Изм.	Кол.уч.	Лист	№док.	Подпись	Дата	94-0421-ОК-1/Н-6.2-1.4-0-АР4	
Разработал		Малар			02.2025	Жилой дом с пристроенными паркингами обязательно под защитное сооружение российского образца - курятник	
Проверил		Дейнека			02.2025	ГКПП с инженерными сетями и благоустройством территории по адресу: г. Москва, Внутригородское муниципальное образование Хамовники, Сеченовский бульвар, земельный участок 4/5 (участок 1.1)	
ГАП		Гуслякова			02.2025	Архитектурные решения. Фасады	Стадия: Р; Лист: 60; Листов: 0
Начальник		Беляков			02.2025		
Н.контр.		Юматов			02.2025	Узлы 2	Генпро
ГИП		Крюков			02.2025		

Формат А0

Согласовано

Взам. инв. №

Подп. и дата

Инв. № подл.

Ведомость материалов отделки фасадов

Поз.	Наименование	Обозначение	Площадь, м²	Объем, м³	Примечание
1	Облицовочный кирпич Донские зори БОРОДИНО (Артикул: W007 Формат: Европейский WDF Размер:215x102x65 мм. Страна: Россия Вес:2,50 кг. Цвет: бордовый. Поверхность: рифленая. Пустотность: полнотелый. Тон: темный, λБ= 0,493 Вт/м*оС (или аналог)	ГОСТ 530-2012	6962,42	703,53	Фасад корпусов 6.2.3, 6.2.4, фасад стилобата
2	Облицовка из алюминиевых кассет Алюминстрой, λБ=221 Вт/м*оС (или аналог)		5609,76	168,35	
3	Облицовочный кирпич Донские зори ВОЛХОНКА (Артикул: W077 Формат: Европейский WDFРазмер:215x102x65 мм. Страна: Россия Вес:2,50 кг. Цвет: красный. Поверхность: рифленая. Пустотность: полнотелый. Тон: темный, λБ= 0,493 Вт/м*оС (или аналог)	ГОСТ 530-2012	3190,79	326,06	Фасад корпуса 6.2.2
4	Гидрофобизатор для защиты фасадов от влаги и морозного разрушения Ceresit CT 13 - 1 слой		348,29	0,00	
5	Двухкомпонентный полимерный клей (БМ 92)		447,66	1,81	
6	Минеральная вата Технониколь Технонент Н, р=36кг/м3, λБ=0,040Вт/м*оС - 100 мм	ГОСТ 32314-2012	3593,92	359,34	
6.1	Минеральная вата Технониколь Технонент Стандарт, р=72-88кг/м3, λБ=0,045Вт/м*оС - 100 мм	ГОСТ 32314-2023	9240,92	925,67	
7	Минеральная вата Технониколь Технонент Стандарт, р=72-88кг/м3, λБ=0,045Вт/м*оС - 50 мм	ГОСТ 32314-2023	13012,30	653,00	
8	Утеплитель плиты из пеностекла (ИЗОСТЕК) ρ=130 кг/м³, предел прочности на сжатие ≥0,7 Мпа, λБ=0,048 Вт/м°С - 40 мм	ГОСТ 33949-2016	180,79	7,23	
9	Утеплитель плиты из пеностекла (ИЗОСТЕК) ρ=130 кг/м³, предел прочности на сжатие ≥0,7 Мпа, λБ=0,048 Вт/м°С - 50 мм	ГОСТ 33949-2016	42,97	2,15	
10	Утеплитель плиты из пеностекла (ИЗОСТЕК) ρ=130 кг/м³, предел прочности на сжатие ≥0,7 Мпа, λБ=0,048 Вт/м°С - 140 мм	ГОСТ 33949-2016	180,98	25,30	
11	Утеплитель плиты из пеностекла (ИЗОСТЕК) ρ=130 кг/м³, предел прочности на сжатие ≥0,7 Мпа, λБ=0,048 Вт/м°С -150 мм	ГОСТ 33949-2016	86,23	10,58	
12	Штукатурно-клеевой слой армированный фасадной стеклотканевой щелочестойкой сеткой М3600 -15 мм		42,97	0,64	
13	Облицовочный кирпич Донские зори БОРОДИНО (Артикул: W007/2 Формат: Узкий 0,5 WDF Размер:215x50x65 мм. Страна: Россия Вес:1,25 кг. Цвет: бордовый. Поверхность: рифленая. Пустотность: полнотелый. Тон: темный, λБ= 0,493 Вт/м*оС (или аналог)		19,09	0,95	Подшивка низа плиты выступающих частей корпусов 6.2.3, 6.2.4
13.1	Облицовочный кирпич Донские зори БОРОДИНО (Артикул: W007/2 Формат: Узкий 0,5 WDF Размер:215x50x65 мм. Страна: Россия Вес:1,25 кг. Цвет: бордовый. Поверхность: рифленая. Пустотность: полнотелый. Тон: темный, λБ= 0,493 Вт/м*оС (или аналог)		280,48	14,02	
14	Облицовочный кирпич Донские зори ВОЛХОНКА (Артикул:W077/2 Формат: Узкий 0,5 WDF Размер:215x50x65 мм. Страна: Россия Вес:1,25 кг. Цвет: красный. Поверхность: рифленая. Пустотность: полнотелый. Тон: темный, λБ= 0,493 Вт/м*оС (или аналог)		11,01	0,55	Подшивка низа плиты выступающей части корпуса 6.2.2
15	Минеральная вата Технониколь Технонент Стандарт, р=72-88кг/м3, λБ=0,045Вт/м*оС - 100 мм	ГОСТ 32314-2012	152,28	15,29	Утепление за жалюзийными решетками в уровне техпространства
15.1	Минеральная вата Технониколь Технонент Стандарт, р=72-88кг/м3, λБ=0,045Вт/м*оС - 50 мм	ГОСТ 32314-2012	160,75	8,77	Утепление за жалюзийными решетками в уровне техпространства
16	Кирпич керамический полнотелый 250x120x65h, М200, F100, на растворе цементно-песчаном М100			13,37	

Ведомость отливов

Марка	Обозначение	Наименование	Кол-во	Примечание
Отл-1	ГОСТ 14918-80	Отлив подоконный из оцинкованной стали с полимерным покрытием с двух сторон, с видимой стороны цвет по RAL 9011, t=0,7 мм, глубина отлива - 270 мм, L=1700	69	
Отл-2	ГОСТ 14918-80	Отлив подоконный из оцинкованной стали с полимерным покрытием с двух сторон, с видимой стороны цвет по RAL 9011, t=0,7 мм, глубина отлива - 270 мм, L=2000	854	
Отл-3	ГОСТ 14918-80	Отлив из оцинкованной стали с полимерным покрытием с двух сторон, с видимой стороны цвет по RAL 9003, t=0,7 мм, L=2100	27	Отлив на открытых балконах корпуса 6.2.1
Отл-4	ГОСТ 14918-80	Отлив из оцинкованной стали с полимерным покрытием с двух сторон, с видимой стороны цвет по RAL 9003, t=0,7 мм, L=2100	53	Отлив на закрытых лоджиях корпуса 6.2.1
Отл-5	ГОСТ 14918-80	Отлив подоконный из оцинкованной стали с полимерным покрытием с двух сторон, с видимой стороны цвет по RAL 9011, t=0,7 мм, глубина отлива - 270 мм, L=2300	25	

Согласовано

Взам. инв. №

Подп. и дата

Инв. № подл.

Изм.	Кол.уч.	Лист	№док.	Подпись	Дата
Разработал		Маляр			02.2025
Проверил		Дейнека			02.2025
ГАП		Гуслякова			02.2025
Нач.отдела		Беляков			02.2025
Н.контр.		Ивлева			02.2025
ГИП		Крюков			02.2025

94-0421-ОК-1/Н-6.2-1..4-0-АР4

Жилой дом с приспособлением подземной автостоянки под защитное сооружение гражданской обороны - «укрытие» (ЗСГО) с инженерными сетями и благоустройством территории по адресу: г. Москва, внутригородское муниципальное образование Измайлово, Сиреневый бульвар, земельный участок 4/9 (участок 6.2)

Архитектурные решения. Фасады


Стадия	Лист	Листов
Р	61	0

Ведомость материалов отделки фасадов. Ведомость отливов


Генпро

Формат А2


Фрагмент плана 1 этажа

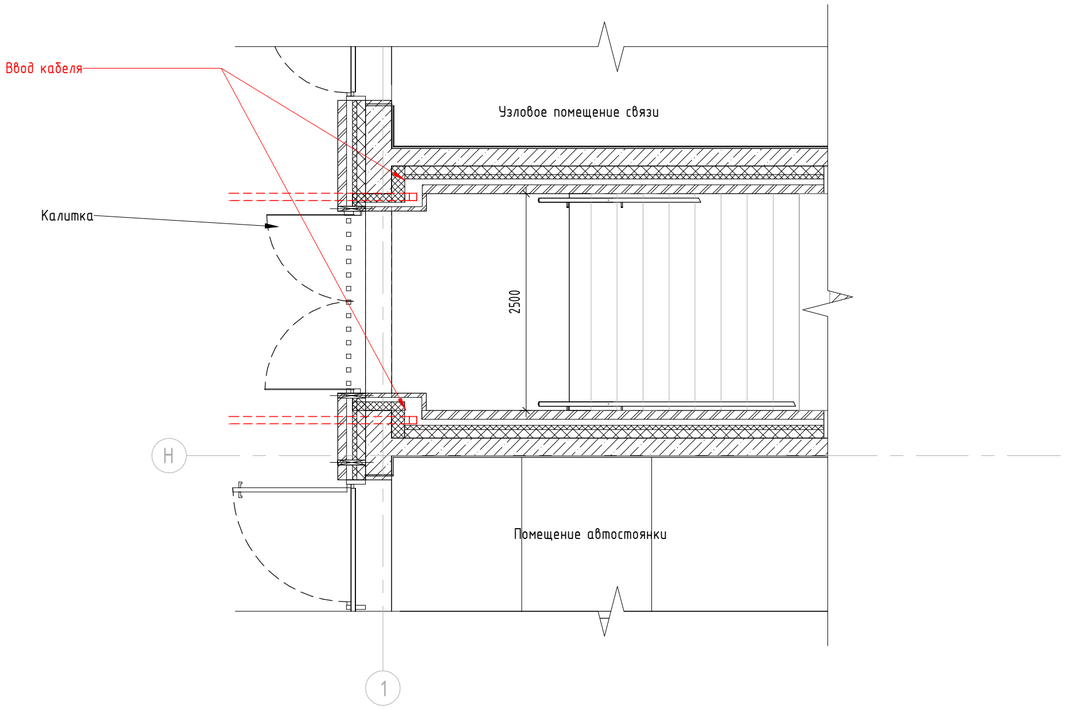

Разрез 1-1

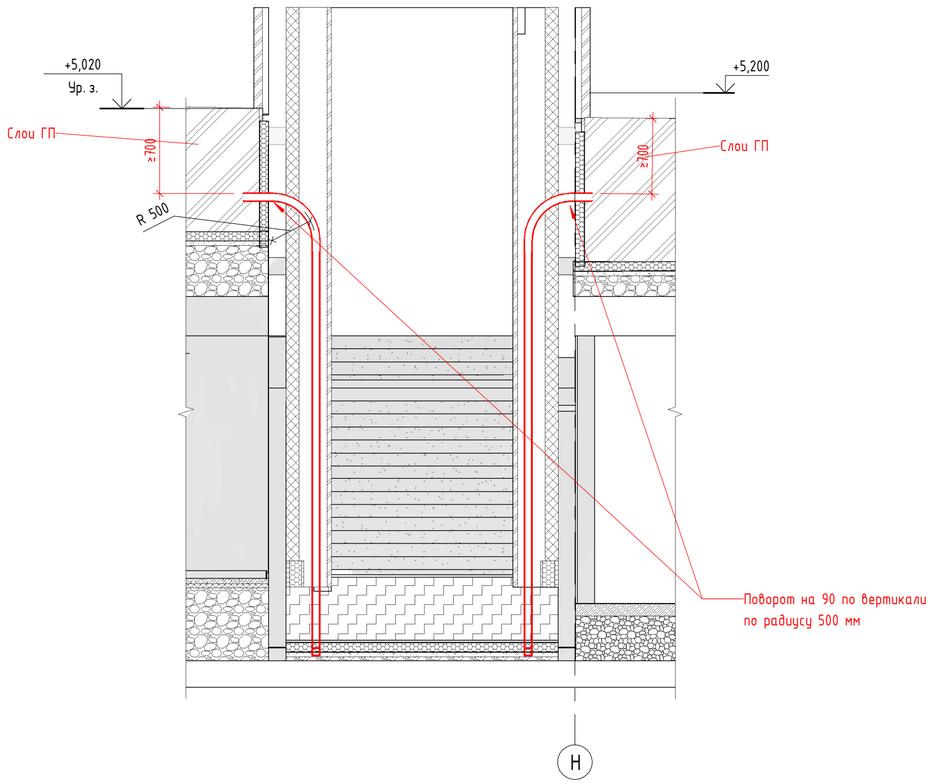

Узел 1. Обустройство кабельных проходок

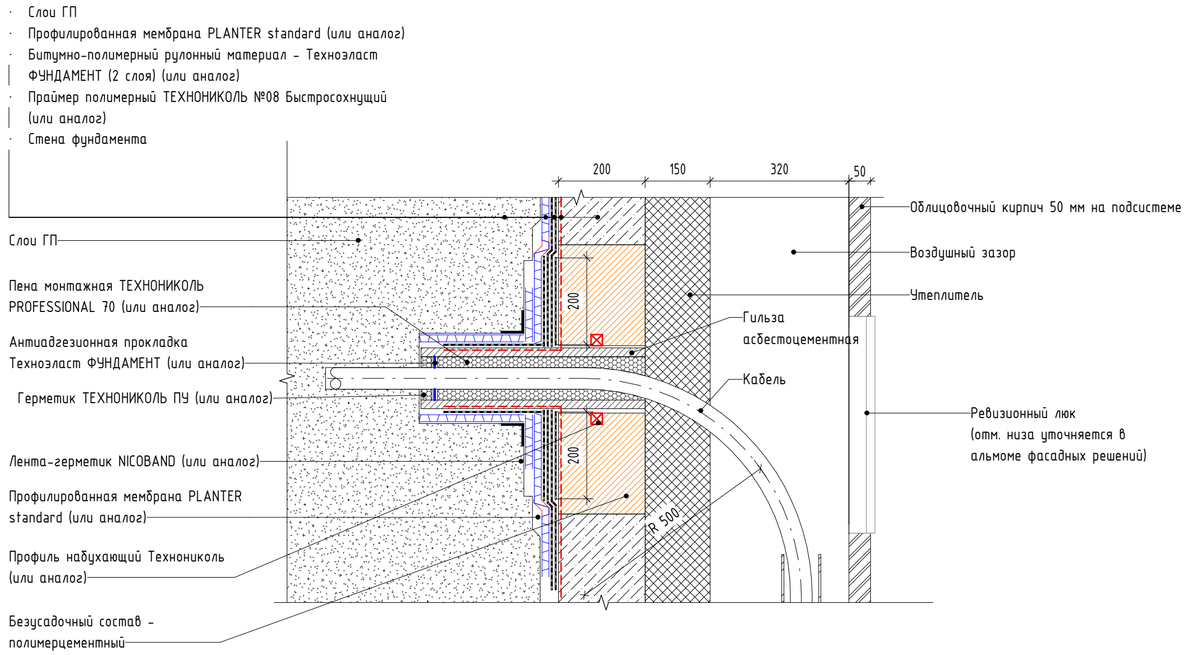

						94-0421-ОК-1/Н-6.2-1..4-0-АР4			
						Жилой дом с приспособлением подземной автостоянки под защитное сооружение гражданской обороны - «укрытие» (ЗСГО) с инженерными сетями и благоустройством территории по адресу: г. Москва, внутригородское муниципальное образование Измайлово, Сиреневый бульвар, земельный участок 4/9 (участок 6.2)			
Изм.	Кол.уч.	Лист	№док.	Подпись	Дата				
Разработал		Маляр			02.2025	Архитектурные решения. Фасады	Стадия	Лист	Листов
Проверил		Дейнека			02.2025		Р	62	
ГАП		Гуслякова			02.2025				
Нач.отдела		Беляков			02.2025	Устройство прохода кабеля освещения на стилобат	Генпро		
Н.контр.		Ивлева			02.2025				
ГИП		Крюков			02.2025				

Формат А2

Согласовано

Взам. инв. №

Подп. и дата

Инв. № подл.