МФС | Генеральный Подрядчик

Общество с ограниченной
ответственностью
«Генеральный подрядчик - МФС»
ул. Рябиновая, д. 22А, стр. 2, Москва, 121471

ОКПО 75321383 ОГРН 1047796934195
ИНН 7704539433 КПП 772901001

Тел.: +7 495 505-97-33, доб. 4101
E-mail: sekretariat-mfs@pik.ru

Застройщик – Московский фонд реновации жилой застройки (94-0421-ОК-1/Н от 01.07.2021)

Строительство объектов в соответствии с проектом планировки территории по адресу: Сиреневый бульвар, вл. 4 района Измайлово города Москвы

"Жилой дом с приспособлением подземной автостоянки под защитное сооружение гражданской обороны - "укрытие" (ЗСГО) с инженерными сетями и благоустройством территории по адресу: г. Москва, внутригородское муниципальное образование Измайлово, Сиреневый бульвар, земельный участок 4/9 (участок 6.1)"

РАБОЧАЯ ДОКУМЕНТАЦИЯ

АРХИТЕКТУРНЫЕ РЕШЕНИЯ. ФАСАДЫ

94-0421-ОК-1/Н-6.1-1..4-0-АР4

2024

МФС | Генеральный Подрядчик

Общество с ограниченной ответственностью
«Генеральный подрядчик - МФС»
ул. Рябиновая, д. 22А, стр. 2, Москва, 121471

ОКПО 75321383 ОГРН 1047796934195
ИНН 7704539433 КПП 772901001

Тел.: +7 495 505-97-33, доб. 4101
E-mail: sekretariat-mfs@pik.ru

Застройщик – Московский фонд реновации жилой застройки (94-0421-ОК-1/Н от 01.07.2021)

Строительство объектов в соответствии с проектом планировки территории по адресу: Сиреневый бульвар, вл. 4 района Измайлово города Москвы

"Жилой дом с приспособлением подземной автостоянки под защитное сооружение гражданской обороны - "укрытие" (ЗСГО) с инженерными сетями и благоустройством территории по адресу: г. Москва, внутригородское муниципальное образование Измайлово, Сиреневый бульвар, земельный участок 4/9 (участок 6.1)"

РАБОЧАЯ ДОКУМЕНТАЦИЯ

АРХИТЕКТУРНЫЕ РЕШЕНИЯ. ФАСАДЫ

94-0421-ОК-1/Н-6.1-1..4-0-АР4

2024

Взам. инв. №

Подпись и дата

Инв. № подл.

ООО «ГЕНПРОЕКТ»

Заказчик – ООО «ГП-МФС»

Жилой дом с приспособлением подземной автостоянки под защитное сооружение гражданской обороны – «укрытие» (ЗСГО) с инженерными сетями и благоустройством территории по адресу: г. Москва, внутригородское муниципальное образование Измайлово, Сиреневый бульвар, земельный участок 4/9 (участок 6.1)

РАБОЧАЯ ДОКУМЕНТАЦИЯ

Архитектурные решения. Фасады

94-0421-ОК-1/Н-6.1-1..4-0-АР4

Руководитель бюро Д.О. Макаров

Главный инженер проекта Д.А. Крюков

2024

Взам. инв. №.

Подп. и дата

Инв. № подл.

Ведомость рабочих чертежей основного комплекта

№ листа	Наименование	Примечание
1	Общие данные	
2	Фасад 1.4'-13.4'	
3	Фасад ГГ-А	
4	Фасад 27-1	
5	Фасад В-ГГ	
6	Фасад 1-27 (внутренний)	
7	Фасад А-ГГ (внутренний)	
8	Фасад 27-1 (внутренний)	
9	Фасад ГГ-Б (внутренний)	
10	Фрагмент фасада 1 в осях 1.4'-13.4'	
11	Фрагмент фасада 2 в осях 13.4'-1.3'	
12	Фрагмент фасада 3 в осях 1.3' - 14.3'	
13	Фрагмент фасада 4 в осях ГГ-Я	
14	Фрагмент фасада 5 в осях Ю-И. Рампа	
15	Фрагмент фасада 6 в осях Ж-А	
16	Фрагмент фасада 7 в осях 27-22	
17	Фрагмент фасада 8 в осях 22-8	
18	Фрагмент фасада 9 в осях 8-1	
19	Фрагмент фасада 10 в осях В-Е	
20	Фрагмент фасада 11 в осях Е-Ш	
21	Фрагмент фасада 12 в осях Ш-ГГ	
22	Фрагмент фасада 4.1 в осях 1.4'-13.4'	
23	Фрагменты фасада 4.2, 4.3, 4.4. Лоджии	
24	Фрагменты фасада 4.5 в осях 1-6	
25	Фрагменты фасада 4.6, 4.8, 4.9, 4.10	
26	Фрагменты фасада 3.1 в осях 20-27	
27	Фрагмент фасада 3.2 в осях 19-27	
28	Фрагмент фасада 3.3, 3.4, 3.5, 3.6	
29	Фрагмент фасада 1.1 в осях ГГ-Я	
30	Фрагмент фасада 1.2 в осях ГГ-Я	
31	Фрагмент фасада 1.3, 1.6, 1.7, 1.8	
32	Фрагмент фасада 4.7 в осях И-А/1	
33	Фрагмент фасада 1.4 в осях 8-1	
34	Фрагмент фасада 1.5 в осях 8-1	
35	Фрагмент фасада 2.1 в осях 27-22	
36	Фрагмент фасада 2.2 в осях 27-22	
37	Фрагмент фасада 2.3, 2.4, 2.5, 2.6	
38	Фрагмент фасада 4.11 в осях А-И	
39	Фрагмент фасада 4.12 в осях 6-1	
40	Фрагмент фасада 2.7 в осях 25-27	
41	Фрагмент фасада 2.8 в осях 22-27	
42	Фрагмент фасада 1.9 в осях 4-9	
43	Фрагмент фасада 1.10 в осях 1-8	
44	Фрагмент фасада 1.11 в осях 1-8	
45	Фрагмент фасада 2.9 в осях 22-27	
46	Фрагмент фасада 4.13 в осях А-И	
47	Фрагмент фасада 1.12 в осях АА-ГГ	
48	Фрагмент фасада 1.13 в осях Я-ГГ	
49	Фрагмент фасада 2.10 в осях ГГ-Ф	
50	Фрагмент фасада 2.11 в осях ГГ-Ф	
51	Фрагмент фасада 3.7 в осях Е-Б	
52	Фрагмент фасада 3.8 в осях Е-А/1	
53	Фрагмент фасада 4.14 в осях 6-1	
54	Фрагмент фасада 3.9 в осях 27-19	
55	Фрагмент фасада 3.10 в осях 27-19	
56	Фрагмент фасада 1.14 в осях Б-Е	
57	Фрагмент фасада 1.15 в осях Б-Е	
58	Фрагмент фасада 2.13 в осях 3-ГГ	
59	Фрагмент фасада 2.14 в осях Ф-ГГ	
60	Узлы 1	
61	Узлы 2	
62	Ведомость материалов отделки фасадов	
63	Устройство прохода кабеля на стилобат	

Ведомость рабочих чертежей основного комплекта

№п/п	Наименование	Примечание
1	Архитектурные решения. Подземный этаж	94-0421-ОК-1/Н-6.1-1.4-0-АР0
2	Архитектурные решения. Первый этаж	94-0421-ОК-1/Н-6.1-1.4-0-АР1.1
3	Архитектурные решения. Первый этаж. Ведомость отделки и экспликации полов	94-0421-ОК-1/Н-6.1-1.4-0-АР1.2
4	Архитектурные решения. Первый этаж. заполнения проемов: светопрозрачные конструкции	94-0421-ОК-1/Н-6.1-1.4-0-АР1.3
5	Архитектурные решения. Типовые этажи. Корпус 1.	94-0421-ОК-1/Н-6.1-1-1-АР2.1
6	Архитектурные решения. Типовые этажи. Корпус 2.	94-0421-ОК-1/Н-6.1-1-2-АР2.1
7	Архитектурные решения. Типовые этажи. Корпус 3.	94-0421-ОК-1/Н-6.1-1-3-АР2.1
8	Архитектурные решения. Типовые этажи. Корпус 4.	94-0421-ОК-1/Н-6.1-1-4-АР2.1
9	Архитектурные решения. Типовые этажи. Ведомости отделки и экспликации полов.	94-0421-ОК-1/Н-6.1-1.4-0-АР2.2
10	Архитектурные решения. Типовые этажи. Заполнение проемов: светопрозрачные конструкции. Корпус 1.	94-0421-ОК-1/Н-6.1-1-1-АР2.3
11	Архитектурные решения. Типовые этажи. Заполнение проемов: светопрозрачные конструкции. Корпус 2.	94-0421-ОК-1/Н-6.1-2-1-АР2.3
12	Архитектурные решения. Типовые этажи. Заполнение проемов: светопрозрачные конструкции. Корпус 3.	94-0421-ОК-1/Н-6.1-3-1-АР2.3
13	Архитектурные решения. Типовые этажи. Заполнение проемов: светопрозрачные конструкции. Корпус 4.	94-0421-ОК-1/Н-6.1-4-1-АР2.3
14	Архитектурные решения. Кровля стилобата.	94-0421-ОК-1/Н-6.1-1.4-0-АР3
15	Архитектурные решения. Чердак. Кровля. Корпус 1.	94-0421-ОК-1/Н-6.1-1-1-АР3
16	Архитектурные решения. Чердак. Кровля. Корпус 2.	94-0421-ОК-1/Н-6.1-2-1-АР3
17	Архитектурные решения. Чердак. Кровля. Корпус 3.	94-0421-ОК-1/Н-6.1-3-1-АР3
18	Архитектурные решения. Чердак. Кровля. Корпус 4.	94-0421-ОК-1/Н-6.1-4-1-АР3
19	Архитектурные решения. Фасады.	94-0421-ОК-1/Н-6.1-1.4-0-АР4

Ведомость ссылочных и прилагаемых документов

Лист	Наименование	Примечание
СНиП 2.03.06-85	Строительные нормы и правила. Алюминиевые конструкции	
ГОСТ 21519-2003	Межгосударственный стандарт. Блоки оконные из алюминиевых сплавов	
ГОСТ 30971-2012	Межгосударственный стандарт. Швы монтажные узлов примыкания оконных блоков к стеновым проемам	
ЖД-ТАС-РЕН-АР-ТУ.ПЗ.1	Альбом типовых узлов. Подземный и первый этажи. Часть 1	
ЖД-ТА-РЕН-АР-В.ПЗ	Альбом типовых решений. Витражные конструкции первого этажа.	

Ведомость спецификаций

Лист	Наименование	Примечание
62	Ведомость материалов отделки фасадов	

Общие указания

1. Комплект рабочей документации выполнен на основании утвержденной проектной документации «Жилой дом с приспособлением подземной автостоянки под защитное сооружение гражданской обороны – «укрытие» (ЗСГО) с инженерными сетями и благоустройством территории по адресу: г. Москва, внутригородское муниципальное образование Измайлово, Сиреневый бульвар, земельный участок 4/9 (участок 6.1) , договора на выполнение проектных работ №94-0421-ОК-1/Н от 01.07.2021 г. и в соответствии с техническим заданием Заказчика, положительного заключения Государственной экспертизы ГАУ "МОСГОСЭКСПЕРТИЗА"
2. Рабочая документация соответствует заданию на проектирование, выданным техническим условиям, согласованными в установленном порядке СТУ по пожарной безопасности и СТУ на проектирование и строительство, нормы обязательные к применению принимаются по ПП РФ №914 от 20.06.2022 г.;
3. Технические решения, принятые в рабочей документации, соответствуют требованиям экологических , санитарно-гигиенических , противопожарных норм, действующих на территории РФ, и обеспечивают безопасную для жизни и здоровья людей эксплуатацию объекта при соблюдении предусмотренных чертежами мероприятий.
4. За относительную отм. 0,000 принята абсолютная отметка 144,0 м;
5. Эксплуатационные требования, предъявляемые к проектируемому зданию:
   Уровень ответственности – II нормальный (в соответствии с ч.1 ст.4 Федерального закона от 30 декабря 2009 года № 384-ФЗ «Технический регламент о безопасности зданий и сооружений»);
   Степень огнестойкости – I;
   Класс конструктивной пожарной опасности – С0;
   Класс пожарной опасности строительных конструкций – К0;
   Класс функциональной пожарной опасности:
   - Ф1.3 – многоквартирные жилые дома;
   - Ф4.3 – встроенные нежилые помещения общественного назначения;
   - Ф3.1 – встроенные помещения магазина;
   - Ф3.2 – встроенные помещения общественного питания;
   - Ф5.1 – помещения технического назначения;
   - Ф5.2 – стоянки для автомобилей без технического обслуживания и ремонта, блоки кладовых жильцов, помещения хранения уборочной техники с возможностью временного размещения ТКО.
6. Данный раздел включает в себя архитектурные решения фасада: фрагменты и сечения по стенам надземной части; ведомость расхода основных строительных материалов; схему применения облицовочных материалов. В чертежах указаны пироги стен, указаны декоративные элементы фасада.
7. Стены корпусов 6.1.1, 6.1.2, 6.1.3, стилобата выше ур. земли – вентилируемый фасад на подсистеме «CUUBER» (или аналог) с однослойным минераловатным утеплителем на основе базальт – Минеральная вата Технониколь Технофент Стандарт, ρ=80кг/м3, λБ=0,038Вт/м*оС, толщиной 150 мм (или аналог).
Стены корпуса 6.1.4 выше ур. земли – вентилируемый фасад на подсистеме "U-kon" с двухслойным минераловатным утеплителем на основе базальта – Технониколь Технофент Н плотностью 100 мм, плотностью 36 кг/м3 или аналог, Минеральная вата Технониколь Технофент Стандарт, ρ=80кг/м3, λБ=0,038Вт/м*оС, толщиной 50 мм или аналог (наружный и внутренний слои соответственно).
При выполнении работ руководствоваться альбомом технических решений "Технониколь"
8. Стены корусов 6.1.1, 6.1.2, 6.1.3 в уровне цоколя и на 300 мм от ур. земли/ от ур. благоустройства стилобата – с однослойным утеплителем на основе пеностекла – Утеплитель из пеностекла (ИЗОСТЕК) плотностью 130 кг/м^3, λБ= 0,048 Вт/м*С, толщиной 180 мм (или аналог).
Стены корусов 6.1.4 в уровне цоколя и на 300 мм от ур. земли/ от ур. благоустройства стилобата – с однослойным утеплителем на основе пеностекла – Утеплитель из пеностекла (ИЗОСТЕК) плотностью 130 кг/м^3, λБ=0,048 Вт/м*С, толщиной 200 мм (или аналог).
9. Фасады – сертифицированная навесная фасадная система с воздушным зазором (НФС) К0 аналог на металлической подсистеме с утеплителем из минераловатных плит с отделочными материалами. Монтаж фасадов выполнять после установки витражей и оконных и дверных блоков.
10. При производстве работ соблюдать требование СП 70.13330.2012 "Несущие и ограждающие конструкции. Актуализированная редакцияСНиП 3.03.01-87"
11. Маркировочные схемы фасадов являются заданием для разработки альбома деталировочных чертежей, выполняемых фирмами-подрядчиками.
12. Все узлы разрабатываются фирмами-подрядчиками и в обязательном порядке согласовываются с Авторами проекта. В случае исполнения фирмами-подрядчиками работ без согласованных Авторами проекта чертежей, ответственность за выявление неточностей при монтаже несет фирма-исполнитель.
13. Размеры вспомогательных конструкций расчитываются конструкторами фирм-подрядчиков, в рамках альбомов КМД.
14. Узлы устройства подшивки выступающих частей здания см. альбом по КМД фирмы-производителя работ.
15. Все изделия из прокатной стали и металла перед монтажом обработать антикоррозийными составами.
16. Выполнить гидроизоляцию цокольной части здания, а так же примыкания к кровлям пристроек в соответствии с узлами текущего раздела и руководством по применению материалов и техническими решениями фирмы-производителя Технониколь.
17. Все размеры перед началом строительных и проектных работ уточнить по месту. О несоответствии сообщить Заказчику и разработчикам Р.Д.
18. Все указанные в рабочих чертежах изделия, конструкции и материалы, используемые при строительстве, должны быть сертифицированы, в случае, если по действующему на момент строительства законодательству они принадлежат обязательной сертификации, в отношении гигиенической и (или) пожарной безопасности и (или) сертификации на соответствие государственным стандартам.
19. Все импортные изделия и оборудование при отсутствии сопутствующих сертификатов должны иметь технические свидетельства, подтверждающие их годность для применения в условиях строительства и эксплуатации объектов на территории РФ.
20. Все материалы в документации должны быть согласованы Заказчиком.
21. Кладка наружных стен выполнена из газобетонных блоков D600 класса 3.5 и монолитных ж.б. конструкций.
22. При ведении фасадных работ производить авторский надзор и составлять акты освидетельствования скрываемых возведением последующих конструкций работ, от качества которых зависят прочность, устойчивость, надежность и долговечность возводимого здания
   - акты на гидроизоляцию конструкций;
   - акты на кладку стен из газобетонных блоков;
   - акты на устройство тепло-, звуко-, пароизоляции;
   - акты на устройство оконных и дверных блоков;
   - акты на установку всех крепежных элементов
   - акты на устройство обмазочных, окрасочных огнезащитных покрытий.

   Порядок ведения исполнительной документации при строительстве вести в соответствии с Приказ Минстроя России от 16.05.2023 N 344/пр "Об утверждении состава и порядка ведения исполнительной документации при строительстве, реконструкции, капитальном ремонте объектов капитального строительства"
23. Производство работ в зимнее время выполнить в соответствии с указаниями действующих норм и правил.
24. Все изменения, вносимые в проект, Заказчиком или строящей организацией, должны согласовываться с Авторами проекта для подтверждения возможности данных решений и дальнейшего учета их в работе.
25. Материалы, изделия и оборудование (в т.ч. марки изготовителей), приведенные в рабочей документации, допускается заменить на аналогичные, с идентичными техническими характеристиками, без увеличения сметной стоимости.
26. Смотреть совместно с разделами КМ и КР.
27. Заполнение проемов наружных стен см. 94-0421-ОК-1/Н-6.1-1.4-0-АР1.3, 94-0421-ОК-1/Н-6.1-1-1-АР2.3, 94-0421-ОК-1/Н-6.1-2-1-АР2.3, 94-0421-ОК-1/Н-6.1-3-1-АР2.3, 94-0421-ОК-1/Н-6.1-4-1-АР2.3

Облицовочные материалы фасадов

Облицовка фасадов по системе "CUUBER" (или аналог) производится с использованием кирпича и кладочной смеси следующих марок (или согласованные аналоги):
- Облицовочный кирпич Донские зори ВОЛХОНКА (Артикул: W077 Формат: Европейский WDFРазмер:215x102x65 мм. Страна: Россия Вес:2,50 кг. Цвет: красный. Поверхность: рифленая. Пустотность: полнотелый. Тон: темный, λБ= 0,493 Вт/м*оС (или аналог) на сухой кладочной смеси с трассом для лицевого кирпича, графитово-серый, производитель Sievert (Quick Mix) артикул 72149 VK 01. DG;
- Облицовочный кирпич Донские зори ВОЛХОНКА (Артикул: W077/2 Формат: Европейский 0,5 WDF Размер:215x50x65 мм. Страна: Россия Вес:1,25 кг. Цвет: красный. Поверхность: рифленая. Пустотность: полнотелый. Тон: темный, λБ= 0,493 Вт/м*оС (или аналог) на сухой кладочной смеси с трассом для лицевого кирпича, графитово-серый, производитель Sievert (Quick Mix) артикул 72149 VK 01. DG;
- Облицовочный кирпич Донские зори БОРОДИНО (Артикул: W007 Формат: Европейский WDF Размер:215x102x65 мм. Страна: Россия Вес:2,50 кг. Цвет: бордовый. Поверхность: рифленая. Пустотность: полнотелый. Тон: темный, λБ= 0,493 Вт/м*оС (или аналог) на сухой кладочной смеси с трассом для лицевого кирпича, графитово-чёрный, производитель Sievert (Quick Mix) артикул 72138 VK 01.H;
- Облицовочный кирпич Донские зори БОРОДИНО (Артикул: W007/2 Формат: Европейский 0,5 WDF Размер:215x50x65 мм. Страна: Россия Вес:1,25 кг. Цвет: бордовый. Поверхность: рифленая. Пустотность: полнотелый. Тон: темный, λБ= 0,493 Вт/м*оС (или аналог) на сухой кладочной смеси с трассом для лицевого кирпича, графитово-чёрный, производитель Sievert (Quick Mix) артикул 72138 VK 01.H;
- Облицовочный кирпич Донские зори ЗИМАРОВО (Артикул: W150 Формат: Европейский WDFРазмер:215x102x65 мм. Страна: Россия Вес:2,50 кг. Цвет: серый. Поверхность: рифленая. Пустотность: полнотелый. Тон: светлый, λБ= 0,493 Вт/м*оС (или аналог) на сухой кладочной смеси с трассом для лицевого кирпича, серый, производитель Sievert (Quick Mix) артикул 72150 VK 01.GR;
- Облицовочный кирпич Донские зори ЗИМАРОВО (Артикул:W150/2 Формат: Узкий 0,5 WDF Размер:215x50x65 мм. Страна: Россия Вес:1,25 кг. Цвет: серый. Поверхность: рифленая. Пустотность: полнотелый. Тон: светлый, λБ= 0,493 Вт/м*оС (или аналог) на сухой кладочной смеси с трассом для лицевого кирпича, серый, производитель Sievert (Quick Mix) артикул 72150 VK 01.GR.

Применяемый сорт кирпича должен иметь протокол испытаний и техническое свидетельство Госстроя РФ.
Ширину вертикального шва принять не менее 8мм и не более 15мм; ширину горизонтального шва принять 10мм (+2мм)
Необходимость деформационных швов на фасаде определяется в рамках разработки КМД, с учетом особенностей подсистемы и технологических требований. Места расположения деформационных швов определяется фирмой-подрядчиком и согласовывается с Авторами проекта.
Облицовка фасадов по системе "U-kon" (или аналог) производится с использованием композитных алюминиевых кассет "Алюминстрой" (или согласованные аналоги) – кассеты из листового алюминия матовые, RAL 9003
До начала монтажных работ на объекте, выполнить предварительную раскладку (МОКАП) и согласовать ее с Заказчиком и Авторами проекта. Обратить внимание, что: по результатам рассмотрения МОКАПа возможна замена тех или иных материалов, уточнение стыковочных узлов и схем раскладки.

Согласовано

Взам. инв. №


Подп. и дата


Инв. № подл.

						94-0421-ОК-1/Н-6.1-1..4-0-АР4	
						Жилой дом с приспособлением подземной автостоянки под защитное сооружение гражданской обороны – «укрытие» (ЗСГО) с инженерными сетями и благоустройством территории по адресу: г. Москва, внутригородское муниципальное образование Измайлово, Сиреневый бульвар, земельный участок 4/9 (участок 6.1)	
Изм.	Кол.уч.	Лист	№док.	Подпись	Дата		
Разработал		Каплий			29.09.23	Архитектурные решения. Фасады.	Стадия: Р; Лист: 1; Листов:
Проверил		Садеков			29.09.23		
ГАП		Садеков			29.09.23		
Нач.отдела		Беляков			29.09.23		
Н.контр.		Ивлева			29.09.23	Общие данные	Генпро

Формат А1

Фасад в осях 1.4-14.3

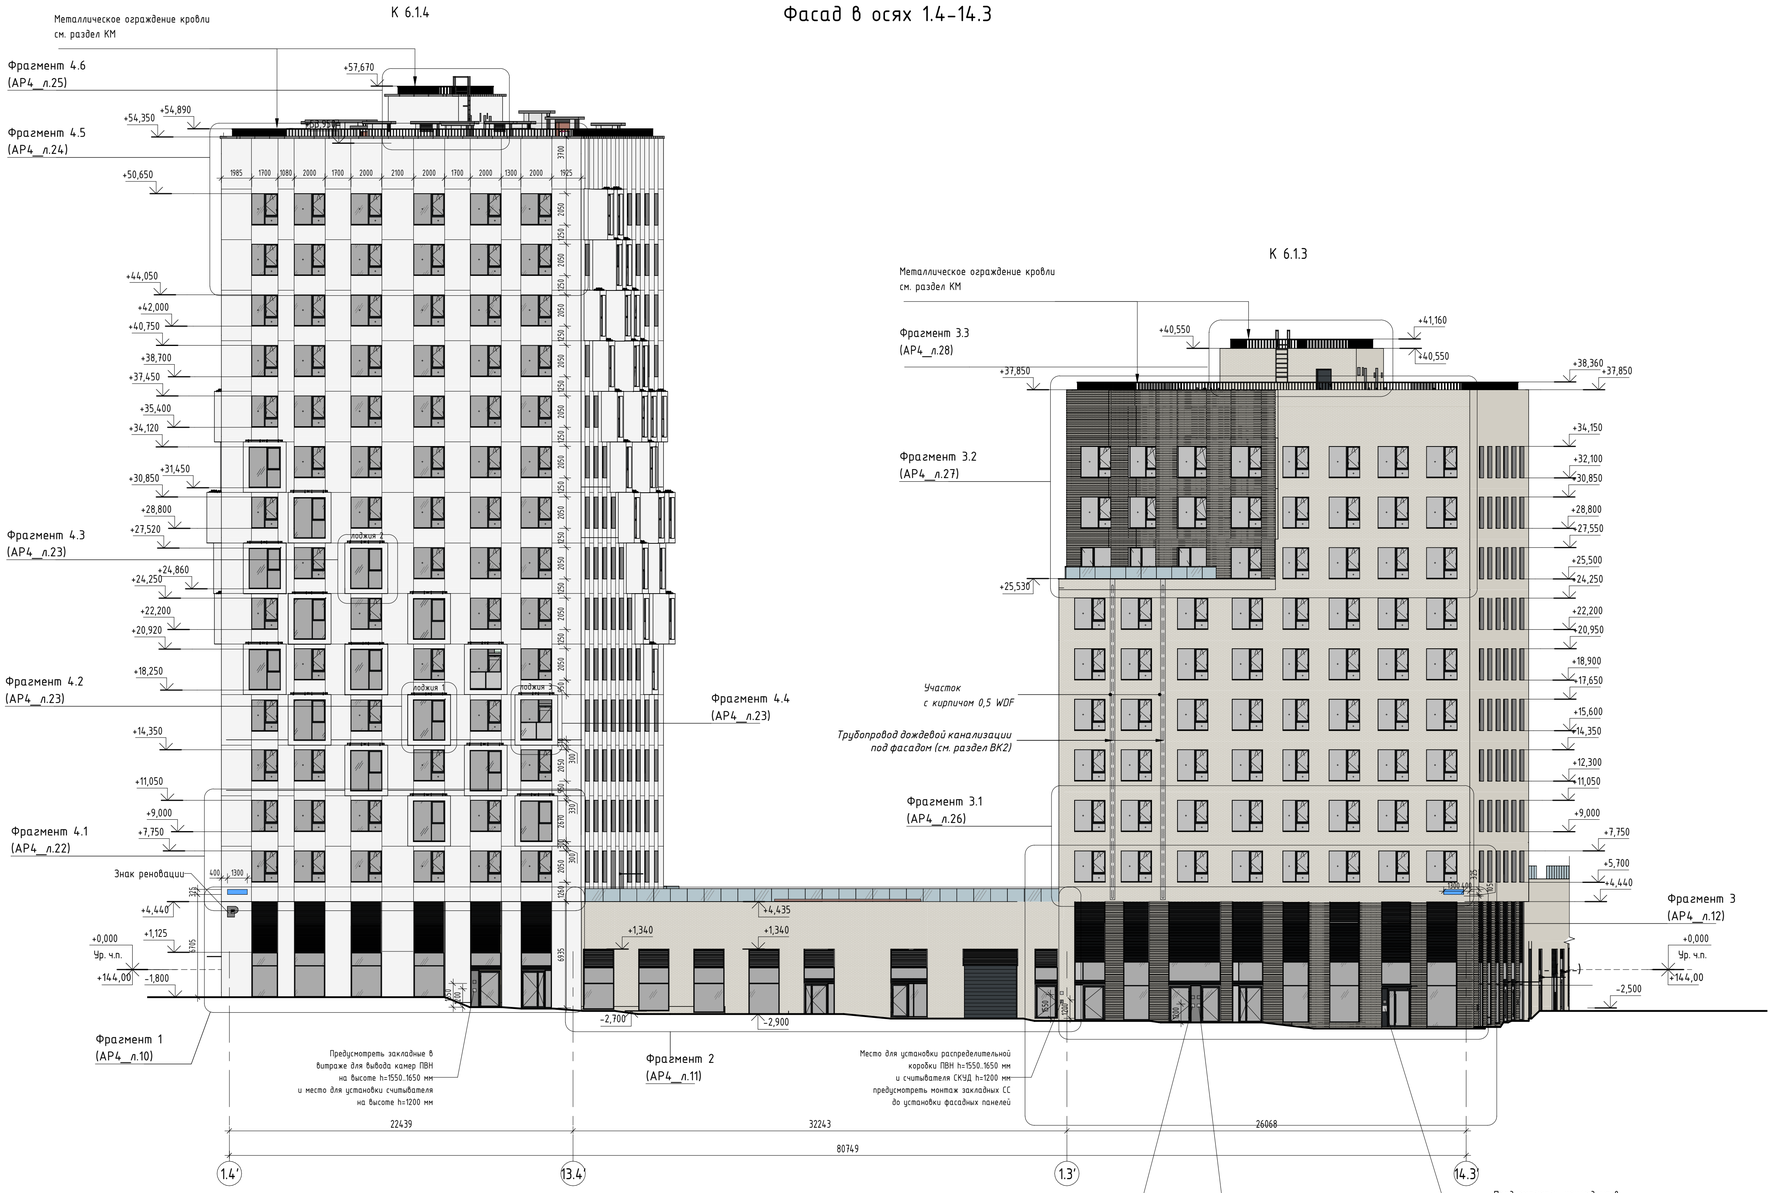

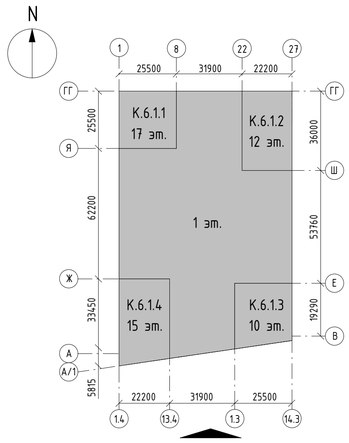

Условные обозначения фасадных материалов:

- Ограждение террас и балконов. Закаленное стекло триплекс
- Заполнение оконных и дверных проёмов
- Оконный и витражный профиль, въездные ворота, металлические двери и решетки, RAL 9011 (или аналог)
- Вентилируемый фасад с облицовкой матовыми алюминиевыми кассетами "Алюминстрой", RAL 9003 (или аналог)
- Облицовочный кирпич Донские Зори "Волхонка" W077/2, RAL 8004 (или аналог)
- Облицовочный кирпич Донские Зори "Зимарево" W150/2, RAL 7044 (или аналог)
- Облицовочный кирпич Донские Зори "Бородино" W007/2, RAL 8012 (или аналог)
- Адресная табличка
- Воздухозаборная решетка с ламелями из металла. Цвет RAL 9011 (или аналог)

Примечания:
1. Ведомость материалов фасада и спецификация окон см. л. 11

					94-0421-ОК-1/Н-6.1-1..4-0-АР4
					Жилой дом с приспособлением подземной автостоянки под защитное сооружение гражданской обороны - «укрытие» (ЗСГО) с инженерными сетями и благоустройством территории по адресу: г. Москва, внутригородское муниципальное образование Измайлово, Сиреневый бульвар, земельный участок 4/9 (участок 6.1)
Изм.	Кол.уч.	Лист	№док.	Подпись	Дата
Разработал		Каплий			29.09.23
Проверил		Садеков			29.09.23
ГАП		Садеков			29.09.23
Нач.отдела		Беляков			29.09.23
Н.контр.		Ивлева			29.09.23

Стадия	Лист	Листов
Р	2	

Архитектурные решения. Фасады.

Фасад 1.4'-13.4'

Генпро

Согласовано

Взам. инв. №


Подп. и дата

Инв. № подл.


Формат А1


Фасад в осях ГГ-А

К 6.1.1

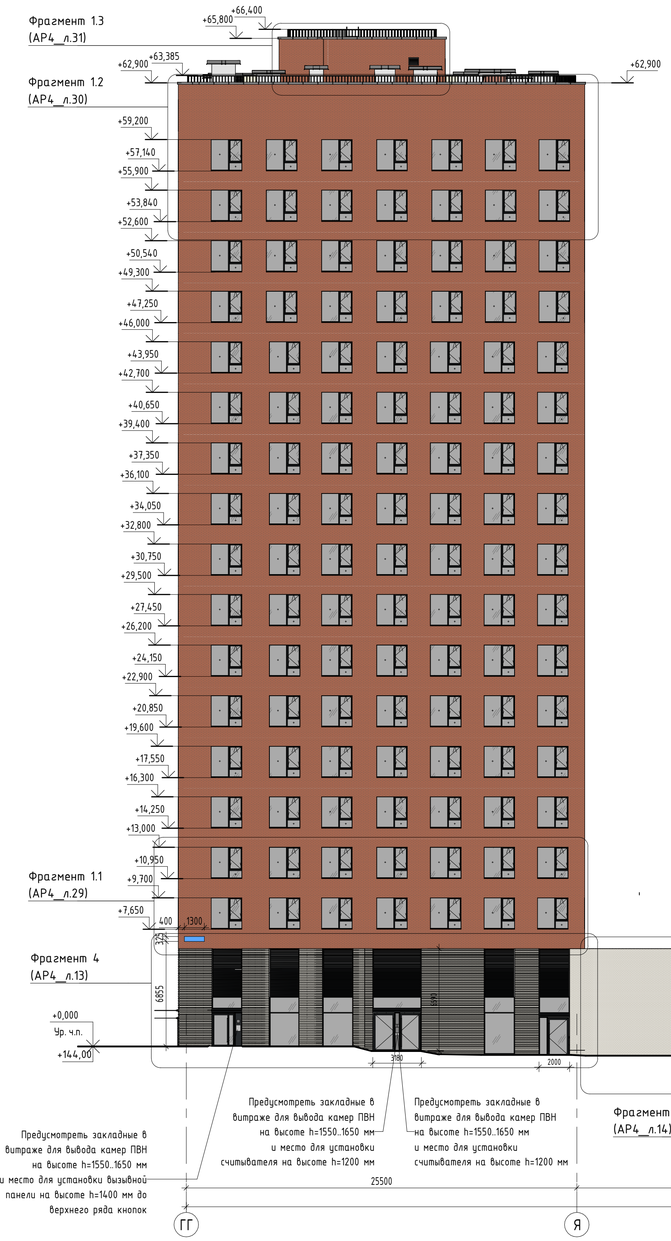

К 6.1.4

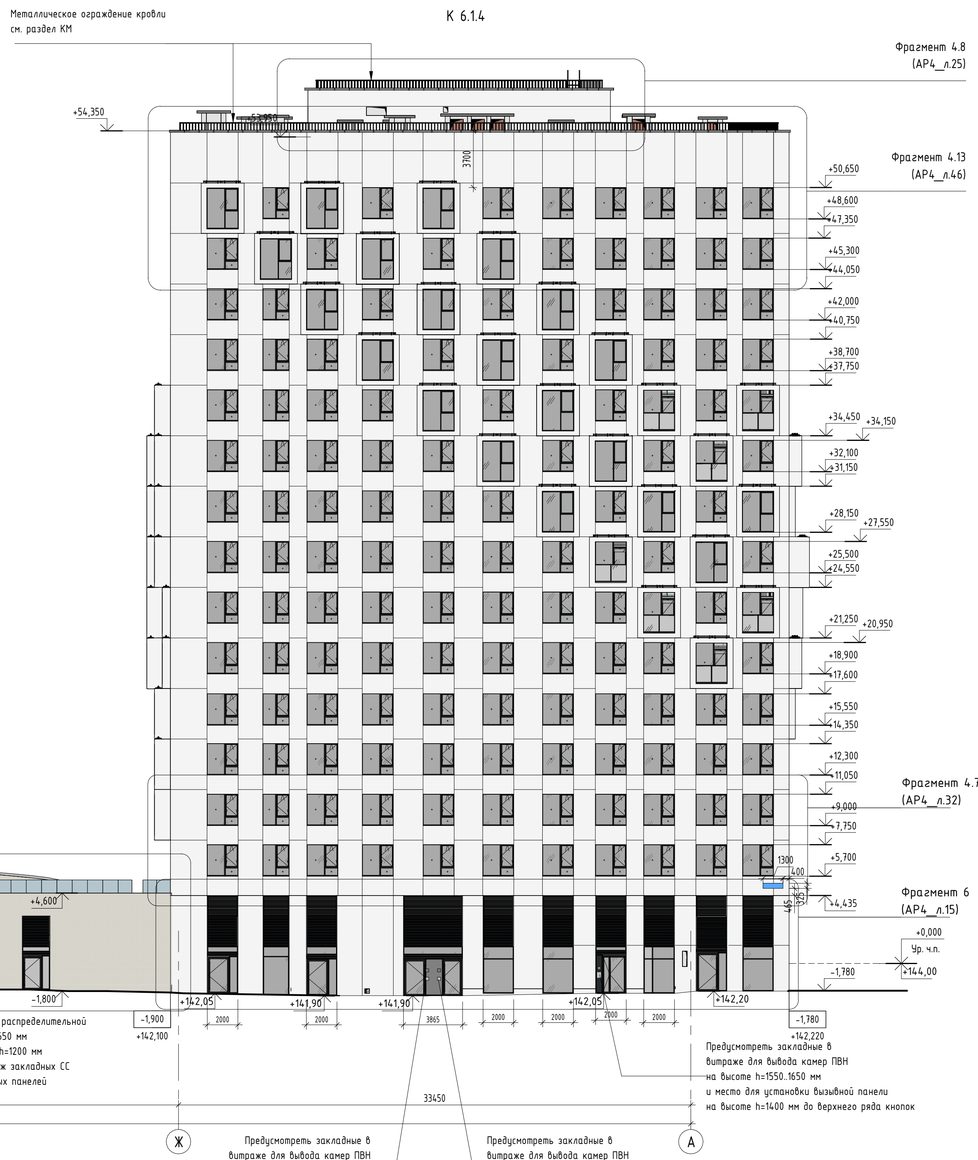

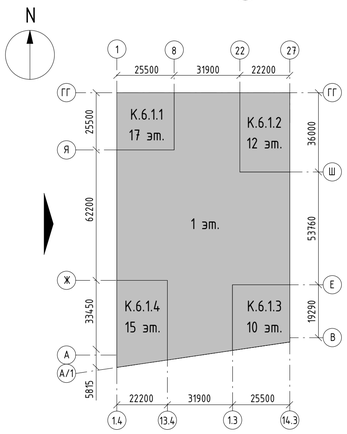

Условные обозначения фасадных материалов:

- Ограждение террас и балконов. Закаленное стекло триплекс
- Заполнение оконных и дверных проёмов
- Оконный и витражный профиль, въездные ворота, металлические двери и решетки, RAL 9011 (или аналог)
- Вентилируемый фасад с облицовкой матовыми алюминиевыми кассетами "Алюминстрой", RAL 9003 (или аналог)
- Облицовочный кирпич Донские Зори "Волхонка" W077/2, RAL 8004 (или аналог)
- Облицовочный кирпич Донские Зори "Зимарево" W150/2, RAL 7044 (или аналог)
- Облицовочный кирпич Донские Зори "Бородино" W007/2, RAL 8012 (или аналог)
- Адресная табличка
- Воздухозаборная решетка с ламелями из металла. Цвет RAL 9011 (или аналог)

Примечания:
1. Ведомость материалов фасада и спецификация окон см. л. 11

Изм.	Кол.уч.	Лист	№док.	Подпись	Дата
Разработал		Каплий			29.09.23
Проверил		Садеков			29.09.23
ГАП		Садеков			29.09.23
Нач.отдела		Беляков			29.09.23
Н.контр.		Ивлева			29.09.23

94-0421-ОК-1/Н-6.1-1..4-0-АР4

Жилой дом с приспособлением подземной автостоянки под защитное сооружение гражданской обороны - «укрытие» (ЗСГО) с инженерными сетями и благоустройством территории по адресу: г. Москва, Внутригородское муниципальное образование Измайлово, Сиреневый бульвар, земельный участок 4/9 (участок 6.1)

Архитектурные решения. Фасады.

Стадия	Лист	Листов
Р	3	

Фасад ГГ-А

Генпро

Формат А1


Согласовано


Взам. инв. №

Подп. и дата

Инв. № подл.

Фасад в осях 27-1

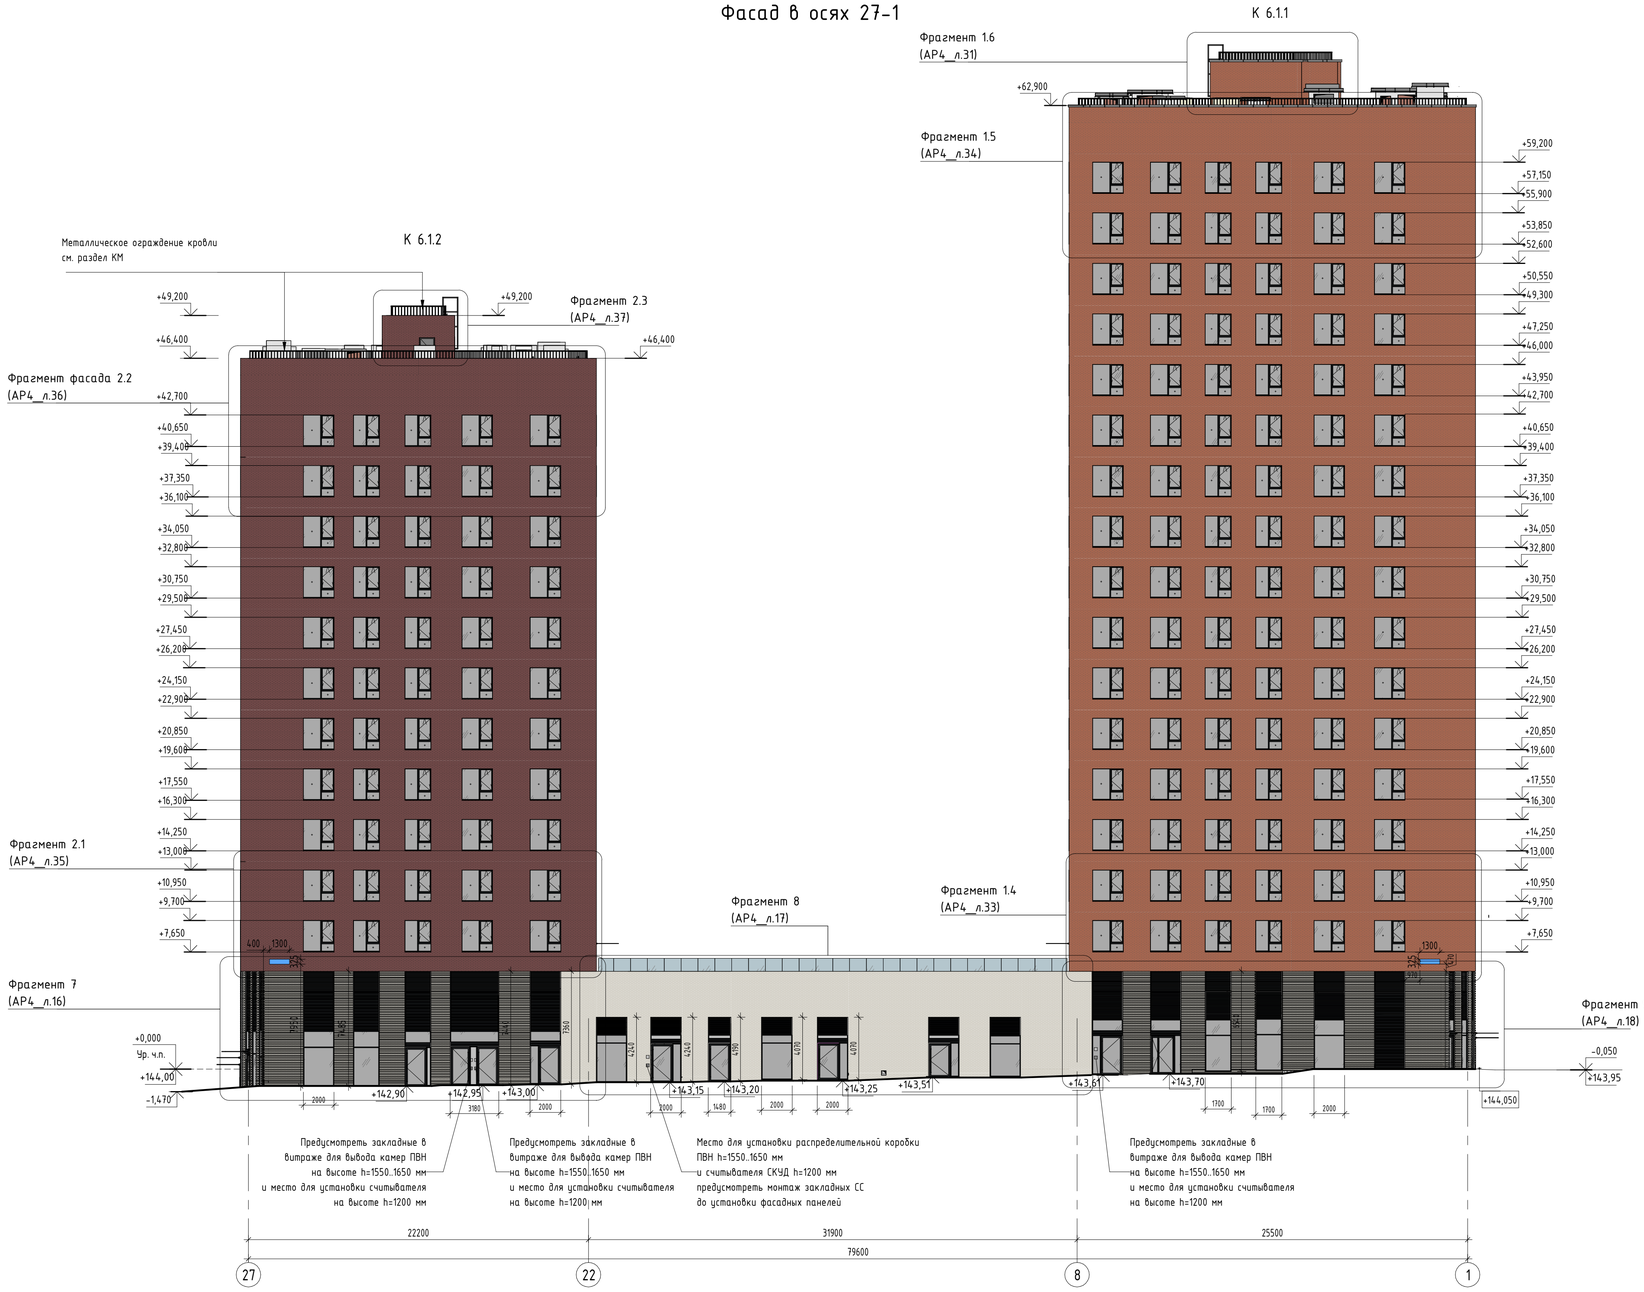

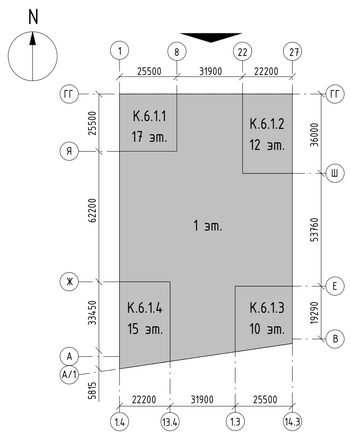

Условные обозначения фасадных материалов:

- Ограждение террас и балконов. Закаленное стекло триплекс
- Заполнение оконных и дверных проёмов
- Оконный и витражный профиль, въездные ворота, металлические двери и решетки, RAL 9011 (или аналог)
- Вентилируемый фасад с облицовкой матовыми алюминиевыми кассетами "Алюминстрой", RAL 9003 (или аналог)
- Облицовочный кирпич Донские Зори "Волхонка" W077/2, RAL 8004 (или аналог)
- Облицовочный кирпич Донские Зори "Зимарево" W150/2, RAL 7044 (или аналог)
- Облицовочный кирпич Донские Зори "Бородино" W007/2, RAL 8012 (или аналог)
- Адресная табличка
- Воздухозаборная решетка с ламелями из металла. Цвет RAL 9011 (или аналог)

Примечания:
1. Ведомость материалов фасада и спецификация окон см. л. 11

						94-0421-ОК-1/Н-6.1-1..4-0-АР4
						Жилой дом с приспособлением подземной автостоянки под защитное сооружение гражданской обороны - «укрытие» (ЗСГО) с инженерными сетями и благоустройством территории по адресу: г. Москва, внутригородское муниципальное образование Измайлово, Сиреневый бульвар, земельный участок 4/9 (участок 6.1)
Изм.	Кол.уч.	Лист	№док.	Подпись	Дата	
Разработал		Каплий			29.09.23	Архитектурные решения. Фасады.
Проверил		Садеков			29.09.23	Стадия: Р; Лист: 4; Листов:
ГАП		Садеков			29.09.23	
Нач.отдела		Беляков			29.09.23	
Н.контр.		Ивлева			29.09.23	Фасад 27-1
						Генпро

Формат А1


Согласовано


Взам. инв. №

Подп. и дата

Инв. № подл.

Фасад в осях В-ГГ

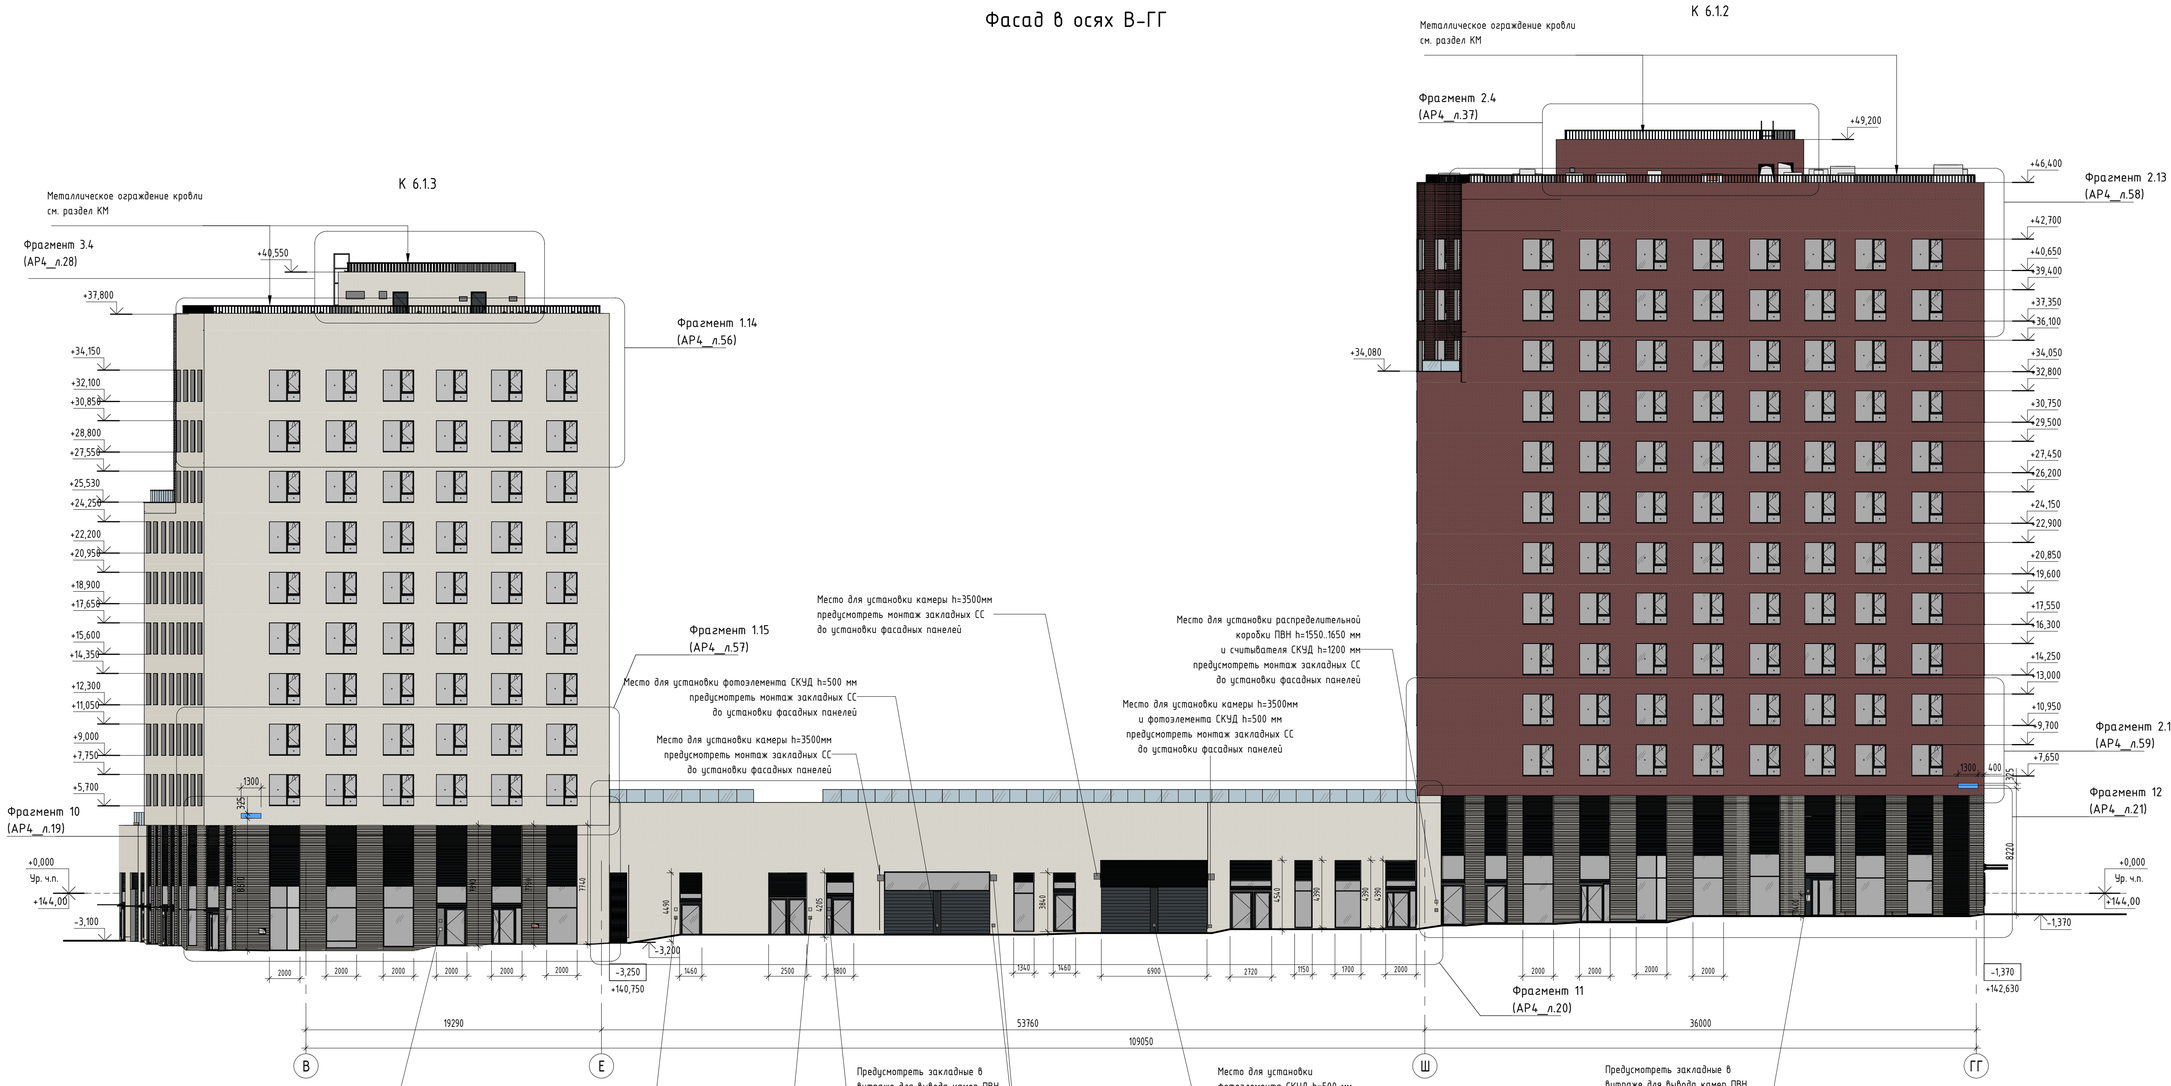

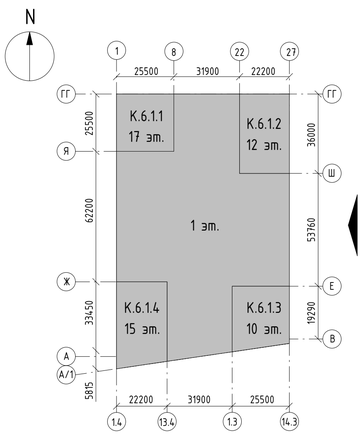

Условные обозначения фасадных материалов:

- Ограждение террас и балконов. Закаленное стекло триплекс
- Заполнение оконных и дверных проёмов
- Оконный и витражный профиль, въездные ворота, металлические двери и решетки, RAL 9011 (или аналог)
- Вентилируемый фасад с облицовкой матовыми алюминиевыми кассетами "Алюминстрой", RAL 9003 (или аналог)
- Облицовочный кирпич Донские Зори "Волхонка" W077/2, RAL 8004 (или аналог)
- Облицовочный кирпич Донские Зори "Зимарево" W150/2, RAL 7044 (или аналог)
- Облицовочный кирпич Донские Зори "Бородино" W007/2, RAL 8012 (или аналог)
- Адресная табличка
- Воздухозаборная решетка с ламелями из металла. Цвет RAL 9011 (или аналог)

Примечания:
1. Ведомость материалов фасада и спецификация окон см. л. 11

Изм.	Кол.уч.	Лист	№док.	Подпись	Дата
Разработал		Каплий			29.09.23
Проверил		Садеков			29.09.23
ГАП		Садеков			29.09.23
Нач.отдела		Беляков			29.09.23
Н.контр.		Ивлева			29.09.23

94-0421-ОК-1/Н-6.1-1..4-0-АР4

Жилой дом с приспособлением подземной автостоянки под защитное сооружение гражданской обороны - культурно-(ЕСГО) с инженерными сетям и благоустройством территории по адресу: г. Москва, внутригородское муниципальное образование Измайлово, Сиреневый бульвар, земельный участок 4/9 (участок 6.1)

Архитектурные решения. Фасады.

Стадия	Лист	Листов
Р	5	

Фасад В-ГГ

Генпро

Формат А1

Согласовано


Взам. инв. №

Подп. и дата


Инв. № подл.

Фасад в осях 1-27

К 6.1.1

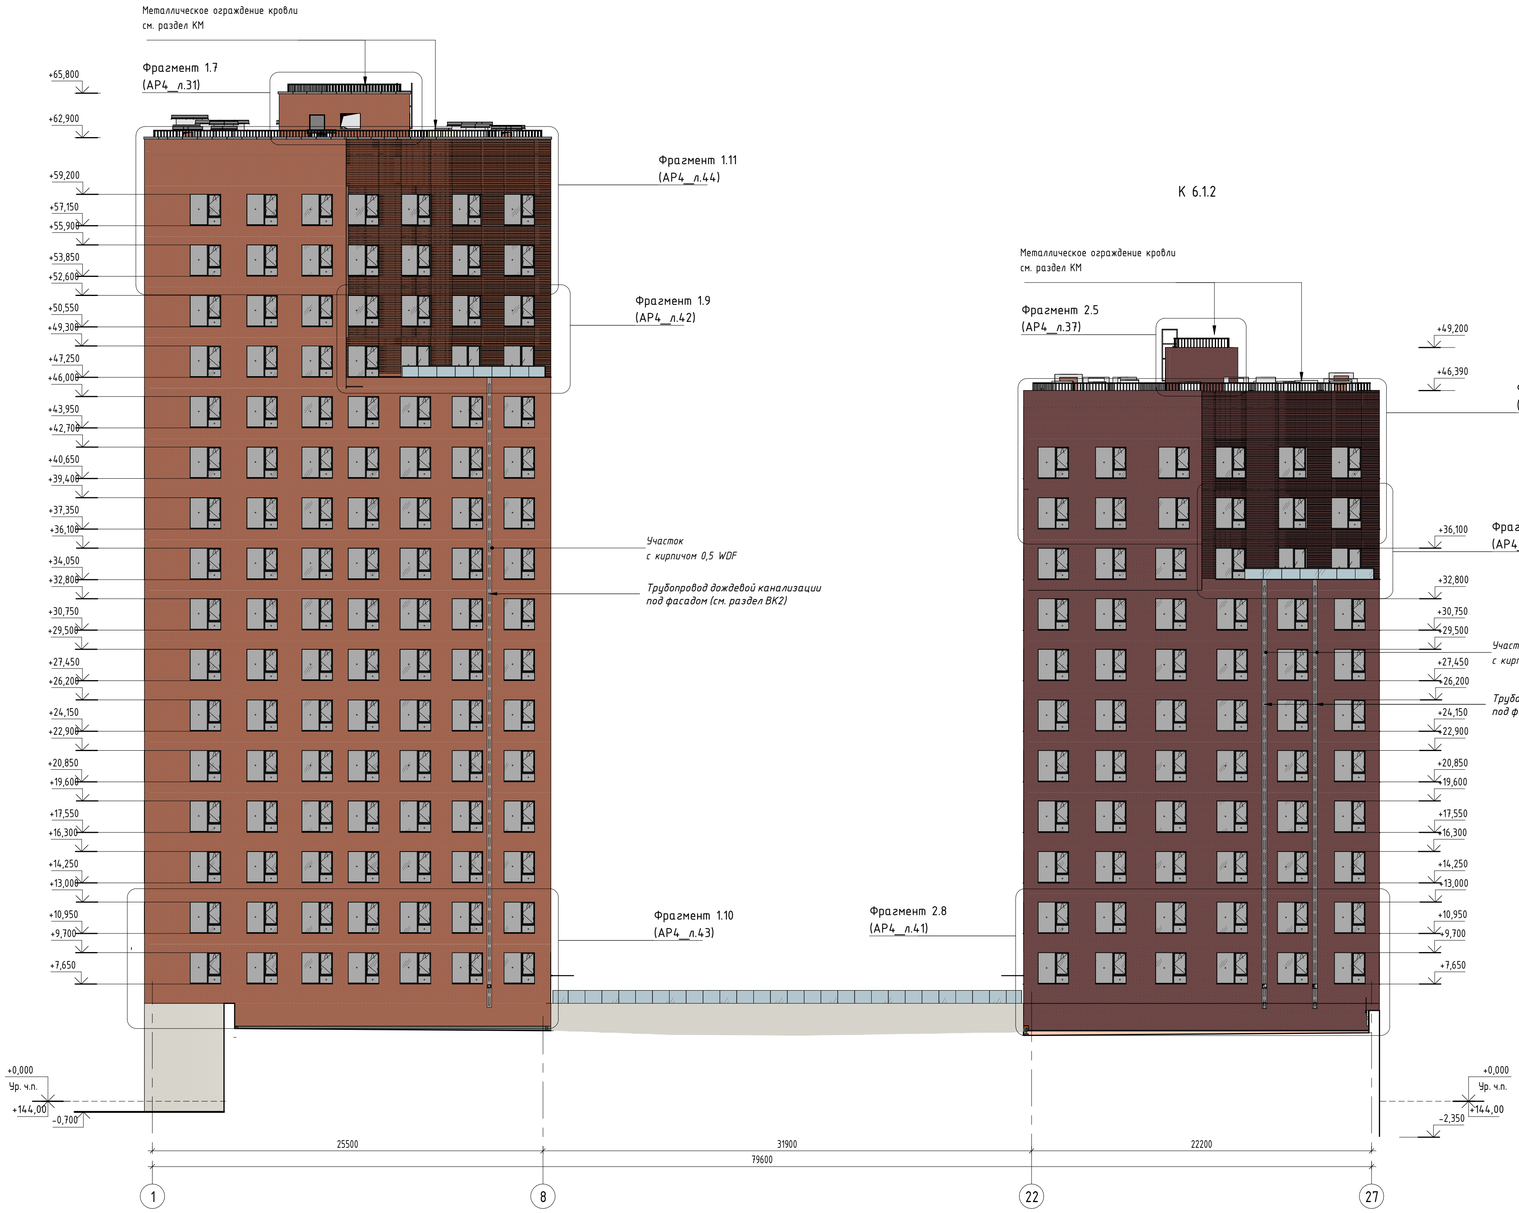

К 6.1.2

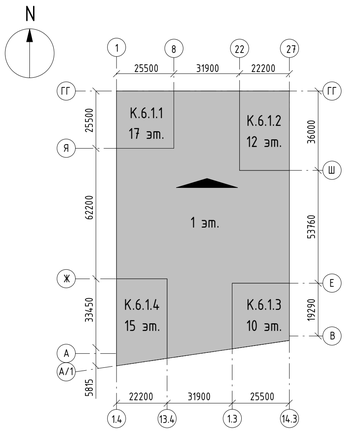

Условные обозначения фасадных материалов:

- Ограждение террас и балконов. Закаленное стекло триплекс
- Заполнение оконных и дверных проёмов
- Оконный и витражный профиль, въездные ворота, металлические двери и решетки, RAL 9011 (или аналог)
- Вентилируемый фасад с облицовкой матовыми алюминиевыми кассетами "Алюминстрой", RAL 9003 (или аналог)
- Облицовочный кирпич Донские Зори "Волхонка" W077/2, RAL 8004 (или аналог)
- Облицовочный кирпич Донские Зори "Зимарево" W150/2, RAL 7044 (или аналог)
- Облицовочный кирпич Донские Зори "Бородино" W007/2, RAL 8012 (или аналог)
- Адресная табличка
- Воздухозаборная решетка с ламелями из металла. Цвет RAL 9011 (или аналог)

Примечания:
1. Ведомость материалов фасада и спецификация окон см. л. 11

						94-0421-ОК-1/Н-6.1-1..4-0-АР4	
						Жилой дом с приспособлением подземной автостоянки под защитное сооружение гражданской обороны - «укрытие» (ЗСГО) с инженерными сетями и благоустройством территории по адресу: г. Москва, внутригородское муниципальное образование Измайлово, Сиреневый бульвар, земельный участок 4/9 (участок 6.1)	
Изм.	Кол.уч.	Лист	№док.	Подпись	Дата		
Разработал		Каплий			29.09.23	Архитектурные решения. Фасады.	Стадия: Р; Лист: 6; Листов:
Проверил		Садеков			29.09.23		
ГАП		Садеков			29.09.23		
Нач.отдела		Беляков			29.09.23		
Н.контр.		Ивлева			29.09.23	Фасад 1-27 (внутренний)	Генпро

Формат А1

Согласовано


Взам. инв. №

Подп. и дата


Инв. № подл.


Фасад в осях А-ГГ

К 6.1.4

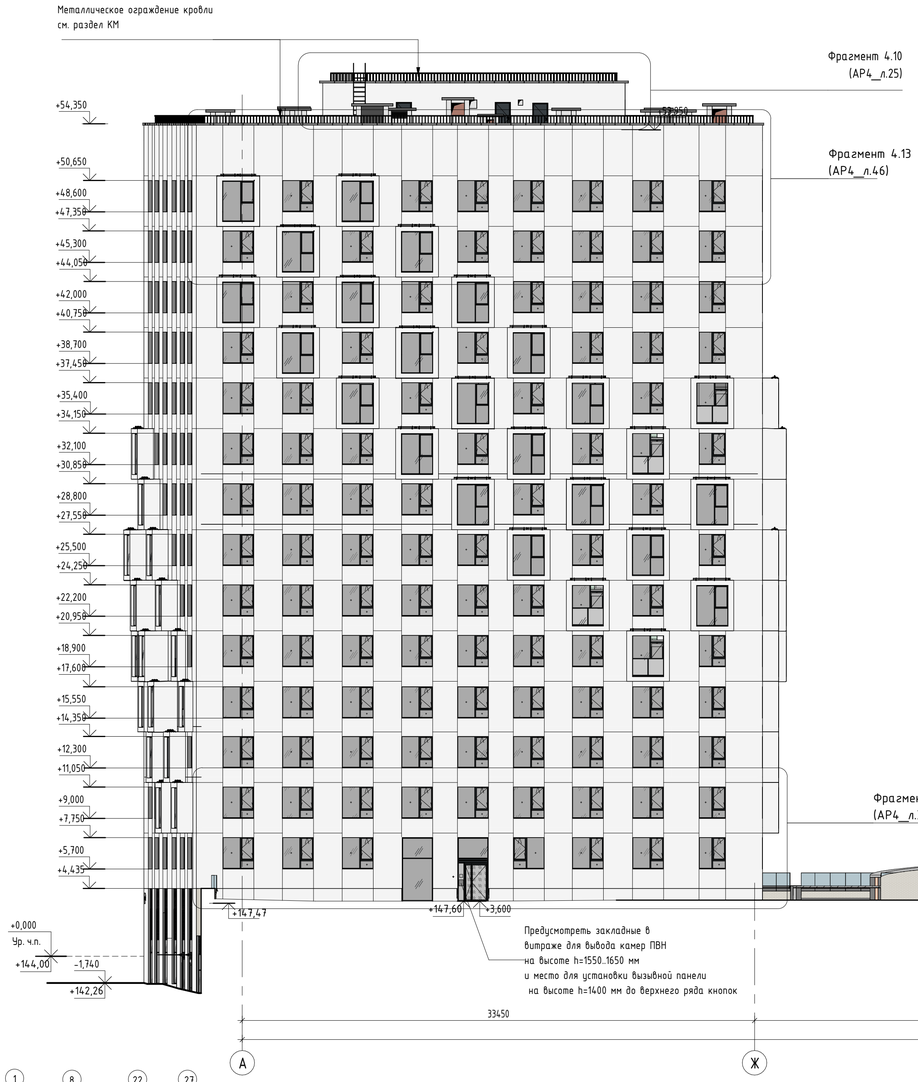

К 6.1.1

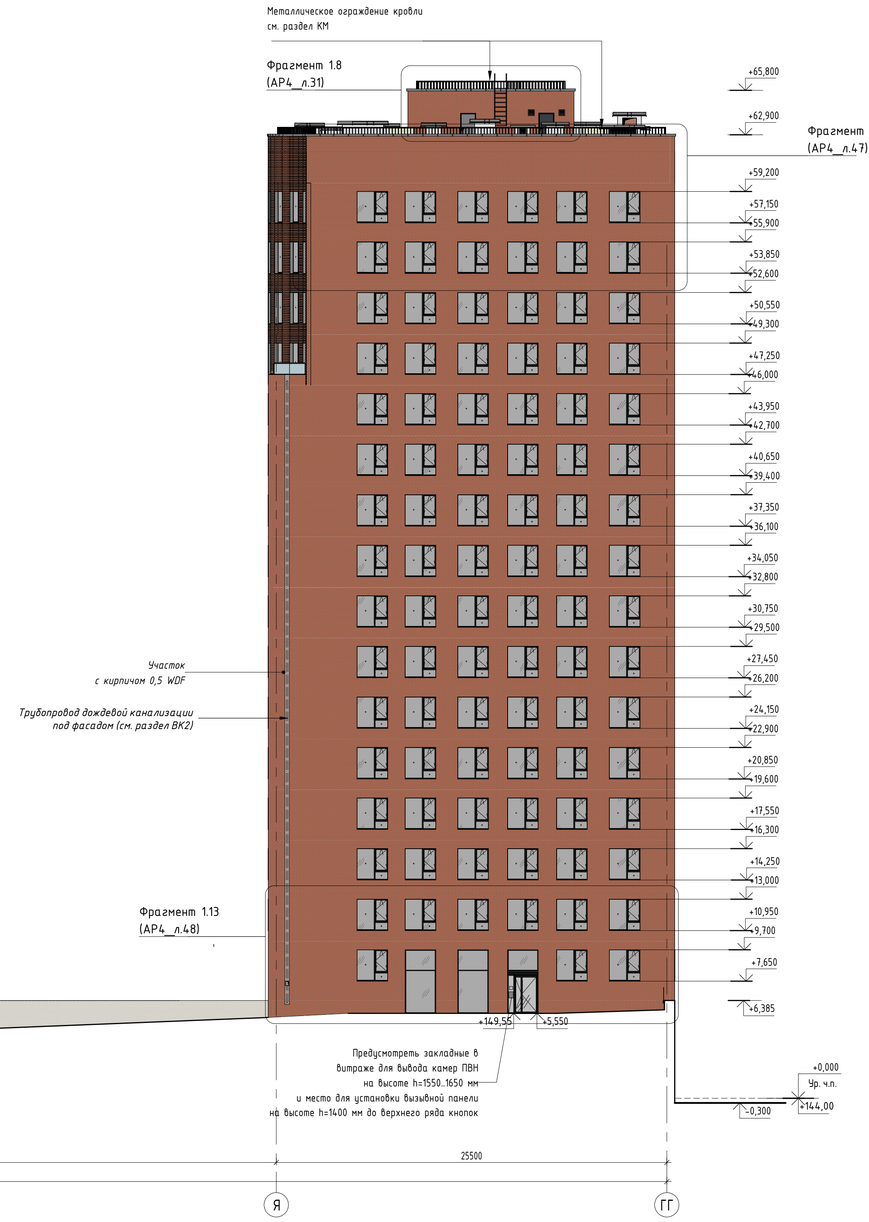

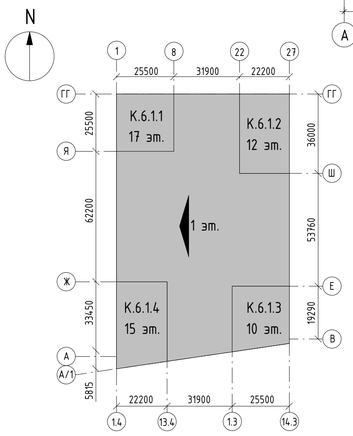

Условные обозначения фасадных материалов:

- Ограждение террас и балконов. Закаленное стекло триплекс
- Заполнение оконных и дверных проёмов
- Оконный и витражный профиль, въездные ворота, металлические двери и решетки, RAL 9011 (или аналог)
- Вентилируемый фасад с облицовкой матовыми алюминиевыми кассетами "Алюминстрой", RAL 9003 (или аналог)
- Облицовочный кирпич Донские Зори "Волхонка" W077/2, RAL 8004 (или аналог)
- Облицовочный кирпич Донские Зори "Зимарево" W150/2, RAL 7044 (или аналог)
- Облицовочный кирпич Донские Зори "Бородино" W007/2, RAL 8012 (или аналог)
- Адресная табличка
- Воздухозаборная решетка с ламелями из металла. Цвет RAL 9011 (или аналог)

Примечания:

1. Ведомость материалов фасада и спецификация окон см. л. 11

Изм.	Кол.уч.	Лист	№док.	Подпись	Дата
Разработал		Каплий			29.09.23
Проверил		Садеков			29.09.23
ГАП		Садеков			29.09.23
Нач.отдела		Беляков			29.09.23
Н.контр.		Ивлева			29.09.23

94-0421-ОК-1/Н-6.1-1..4-0-АР4

Жилой дом с приспособлением подземной автостоянки под защитное сооружение гражданской обороны - «культитет» (ЗГО) с инженерными сетями и благоустройством территории по адресу: г. Москва, внутригородское муниципальное образование Измайлово, Сиреневый бульвар, земельный участок 4/9 (участок 6.1)

Архитектурные решения. Фасады.

Стадия	Лист	Листов
Р	7	

Фасад А-ГГ (внутренний)

Генпро

Формат А1

Согласовано


Взам. инв. №

Подп. и дата


Инв. № подл.


Фасад в осях 27-1

К 6.1.3

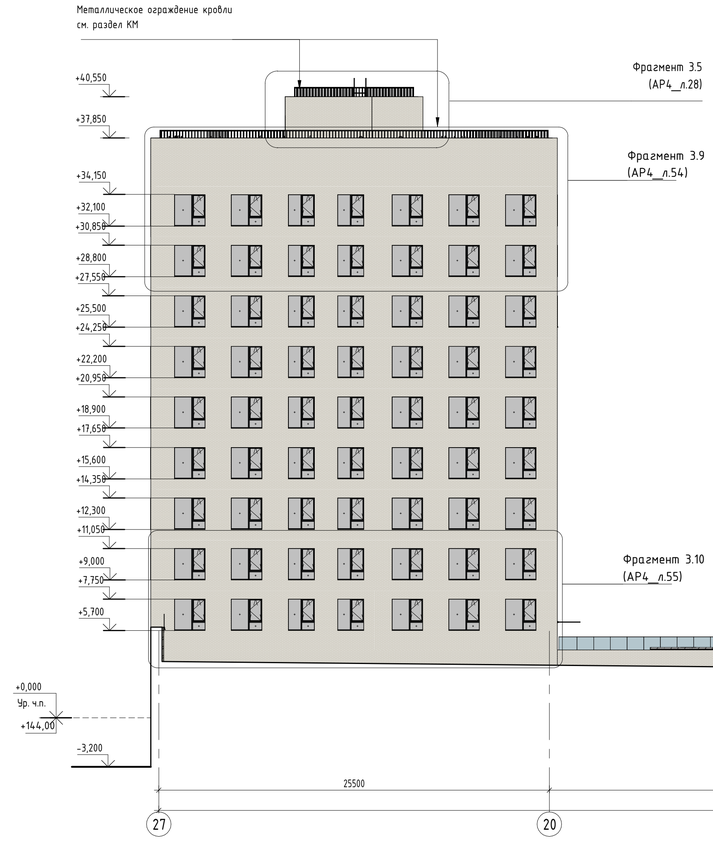

К 6.1.3

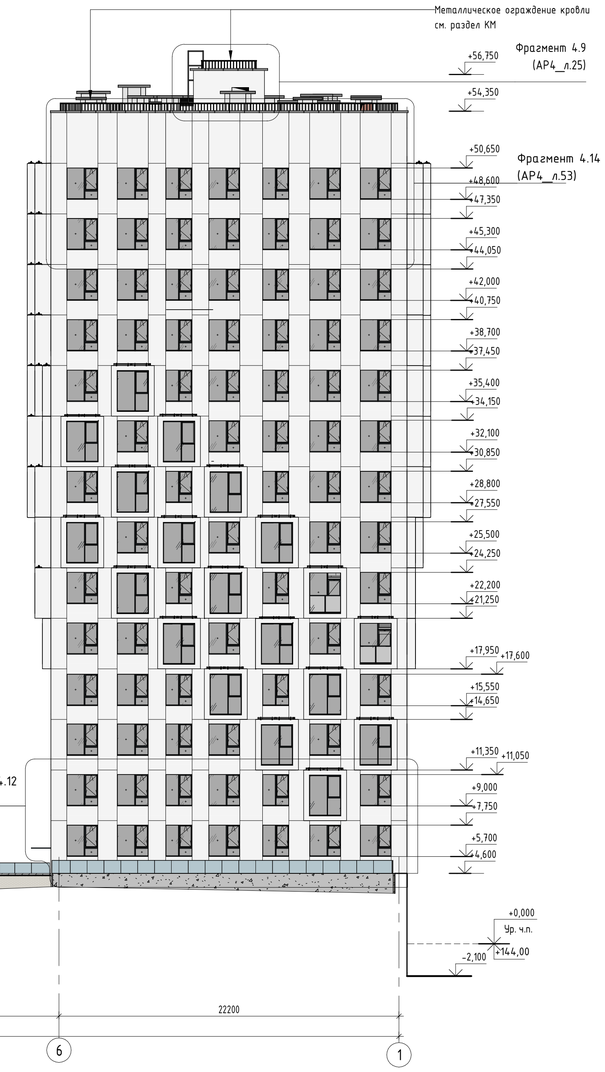

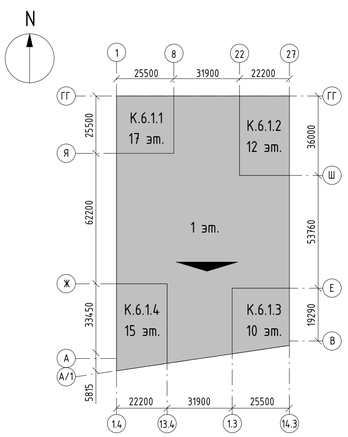

Условные обозначения фасадных материалов:

- Ограждение террас и балконов. Закаленное стекло триплекс
- Заполнение оконных и дверных проёмов
- Оконный и витражный профиль, въездные ворота, металлические двери и решетки, RAL 9011 (или аналог)
- Вентилируемый фасад с облицовкой матовыми алюминиевыми кассетами "Алюминстрой", RAL 9003 (или аналог)
- Облицовочный кирпич Донские Зори "Волхонка" W077/2, RAL 8004 (или аналог)
- Облицовочный кирпич Донские Зори "Зимарево" W150/2, RAL 7044 (или аналог)
- Облицовочный кирпич Донские Зори "Бородино" W007/2, RAL 8012 (или аналог)
- Адресная табличка
- Воздухозаборная решетка с ламелями из металла. Цвет RAL 9011 (или аналог)

Примечания:

1. Ведомость материалов фасада и спецификация окон см. л. 11

						94-0421-ОК-1/Н-6.1-1..4-0-АР4	
						Жилой дом с приспособлением подземной автостоянки под защитное сооружение гражданской обороны - культурно-досуговый центр (ЗСГО) с инженерными сетями и благоустройством территории по адресу: г. Москва, внутригородское муниципальное образование Измайлово, Сиреневый бульвар, земельный участок 4/9 (участок 6.1)	
Изм.	Кол.уч.	Лист	№док.	Подпись	Дата		
Разработал		Каплий			29.09.23	Архитектурные решения. Фасады.	Стадия: Р; Лист: 8; Листов:
Проверил		Садеков			29.09.23		
ГАП		Садеков			29.09.23		
Нач.отдела		Белякова			29.09.23		
Н.контр.		Ивлева			29.09.23	Фасад 27-1 (Внутренний)	Генпро

Формат А1


Согласовано


Взам. инв. №

Подп. и дата

Инв. № подл.

Фасад в осях ГГ-Б

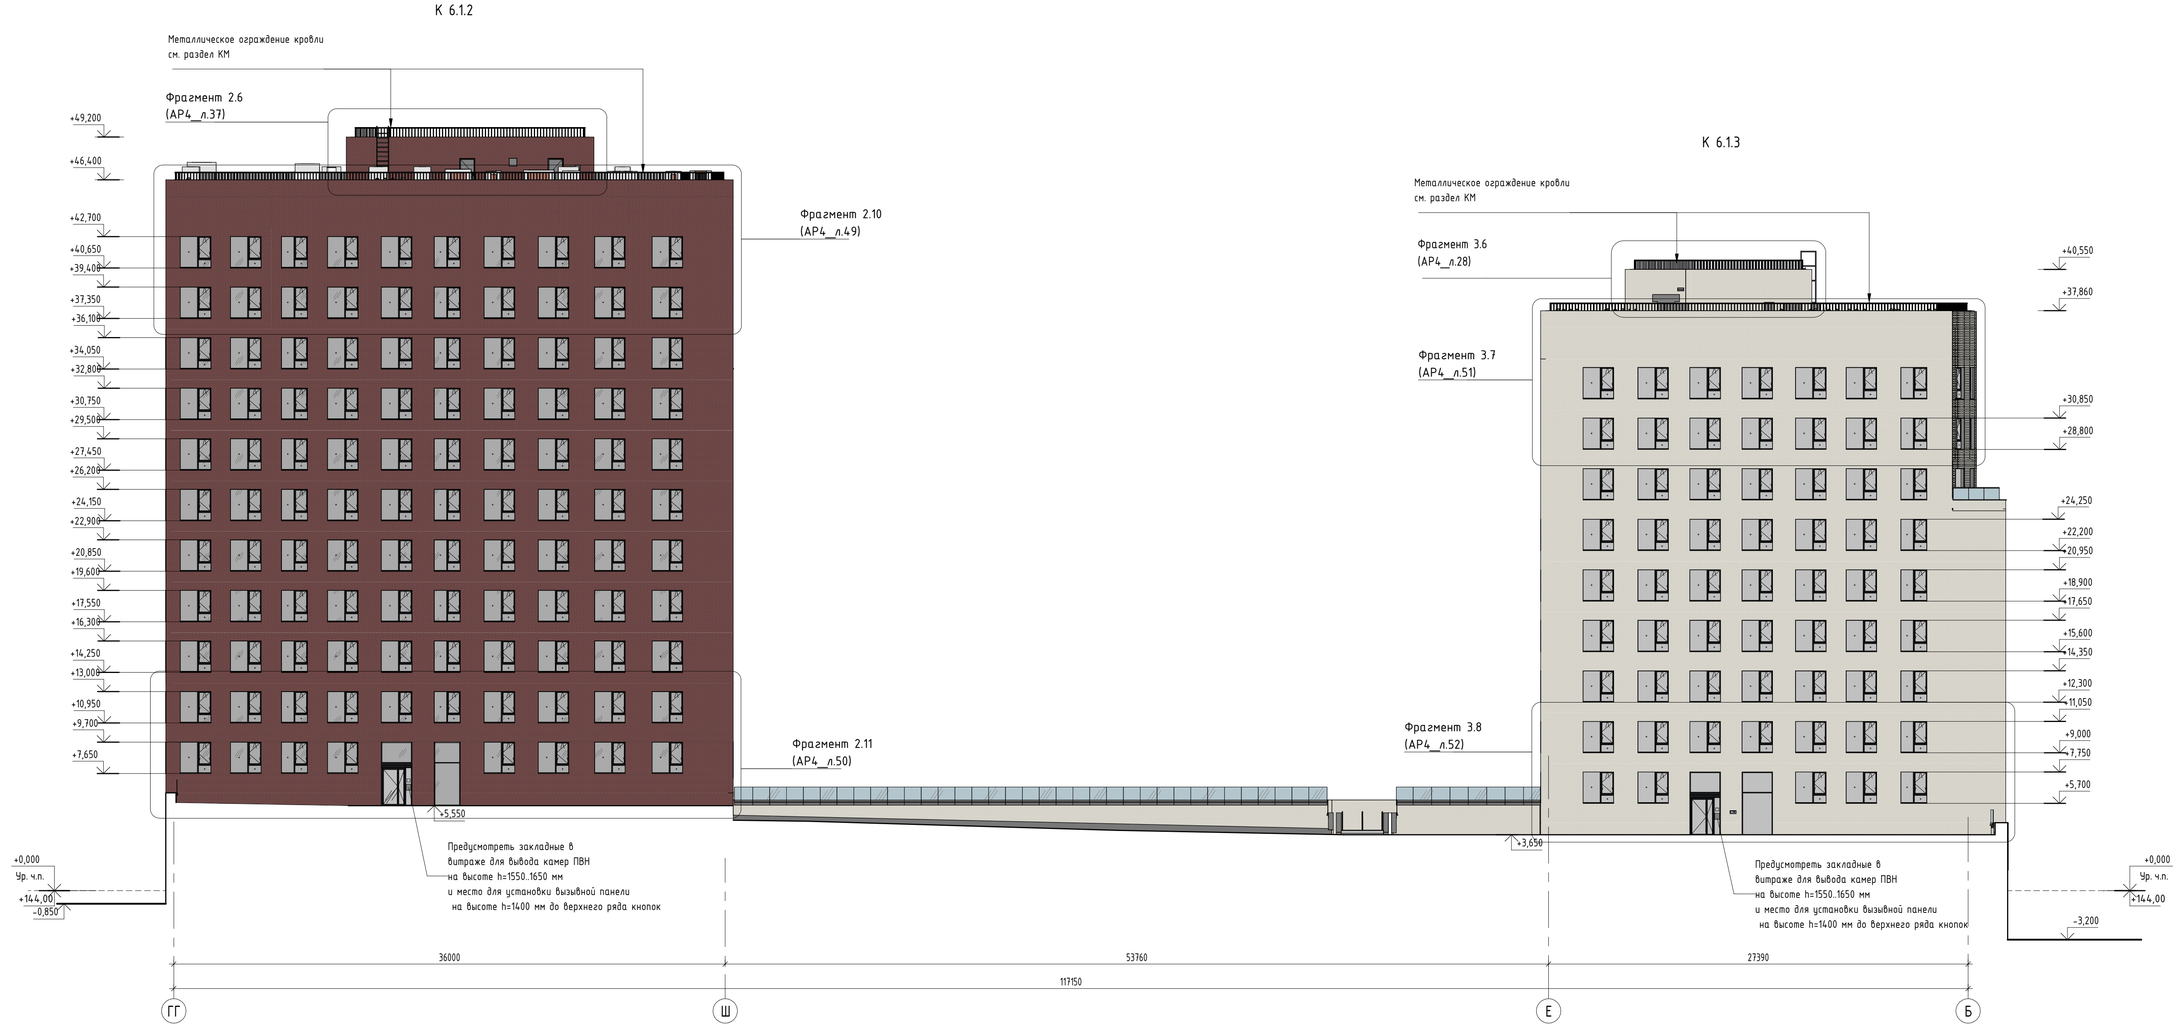

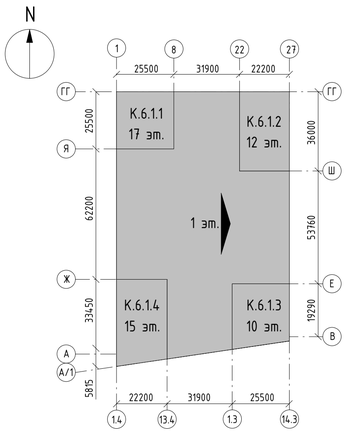

Условные обозначения фасадных материалов:

- Ограждение террас и балконов. Закаленное стекло триплекс
- Заполнение оконных и дверных проёмов
- Оконный и витражный профиль, въездные ворота, металлические двери и решетки, RAL 9011 (или аналог)
- Вентилируемый фасад с облицовкой матовыми алюминиевыми кассетами "Алюминстрой", RAL 9003 (или аналог)
- Облицовочный кирпич Донские Зори "Волхонка" W077/2, RAL 8004 (или аналог)
- Облицовочный кирпич Донские Зори "Зимарево" W150/2, RAL 7044 (или аналог)
- Облицовочный кирпич Донские Зори "Бородино" W007/2, RAL 8012 (или аналог)
- Адресная табличка
- Воздухозаборная решетка с ламелями из металла. Цвет RAL 9011 (или аналог)

Примечания:
1. Ведомость материалов фасада и спецификация окон см. л. 11

						94-0421-ОК-1/Н-6.1-1..4-0-АР4	
						Жилой дом с приспособлением подземной автостоянки под защитное сооружение гражданской обороны - «укрытие» (ЗГО) с инженерными сетями и благоустройством территории по адресу: г. Москва, внутригородское муниципальное образование Измайлово, Сиреневый бульвар, земельный участок 4/9 (участок 6.1)	
Изм.	Кол.уч.	Лист	№док.	Подпись	Дата		
Разработал		Каплий			29.09.23	Архитектурные решения. Фасады.	Стадия: Р; Лист: 9; Листов:
Проверил		Садеков			29.09.23		
ГАП		Садеков			29.09.23		
Нач.отдела		Беляков			29.09.23		
Н.контр.		Ивлева			29.09.23	Фасад ГГ-Б (Внутренний)	Генпро

Формат А1


Согласовано

Взам. инв. №


Подп. и дата

Инв. № подл.


Фрагмент фасада 1 в осях 1.4'-13.4'

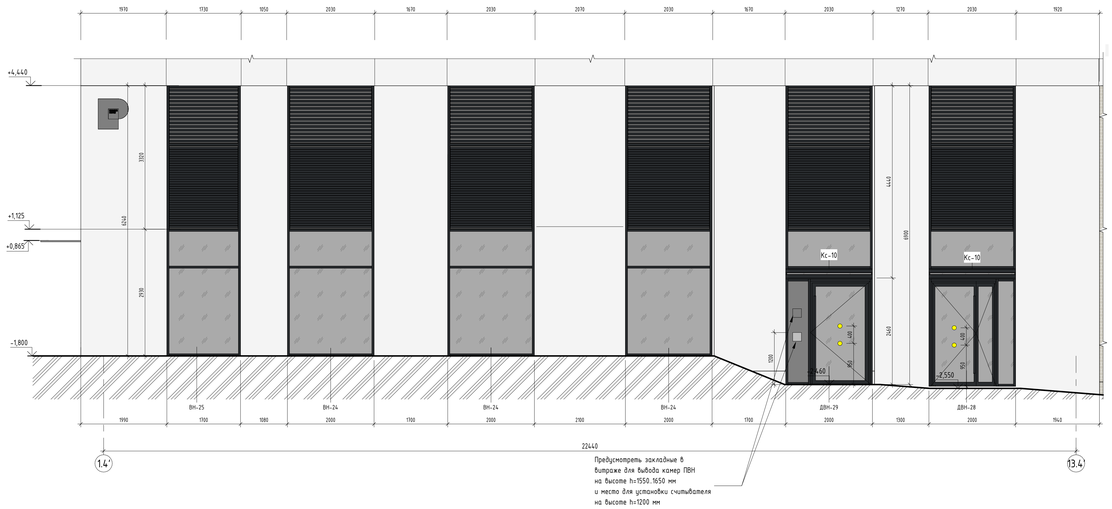


Фрагмент плана в осях 1.4-13.4

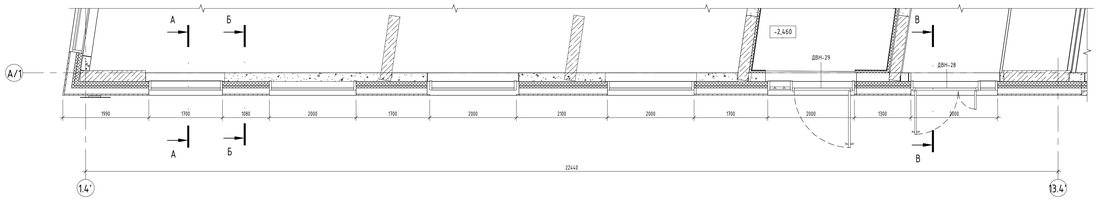

А-А

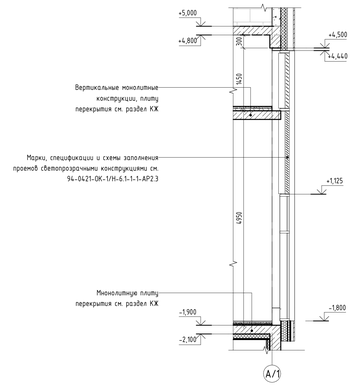


Б-Б

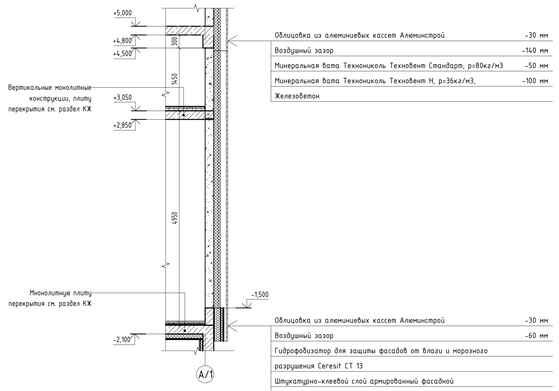


Облицовка из алюминиевых кассет Алюминстрой	-30 мм
Воздушный зазор	-140 мм
Минеральная вата Технониколь Технофасад Стандарт, ρ=80кг/м3	-50 мм
Минеральная вата Технониколь Технофасад Н, ρ=36кг/м3,	-100 мм
Железобетон	

Облицовка из алюминиевых кассет Алюминстрой	-30 мм
Воздушный зазор	-60 мм
Гидрофобизатор для защиты фасадов от влаги и морозного	
разрушения Ceresit CT 13	
Штукатурно-клеевой слой армированный фасадной	
стеклотканевой щелочестойкой сеткой М3600	-15 мм
Утеплитель плиты из пеностекла (ИЗОСТЕК) ρ=145 кг/м3	-50
Двухкомпонентный полимерный клей (БМ 92)	-1 слой
Утеплитель плиты из пеностекла (ИЗОСТЕК) ρ=145 кг/м3	-150 мм
Двухкомпонентный полимерный клей (БМ 92)	-1 слой
Гидроизоляционная мембрана LOGICBASE V-SL	-2 мм
Профилированная мембрана PLANTER Extra-geo	-8 мм
Железобетон	

В-В

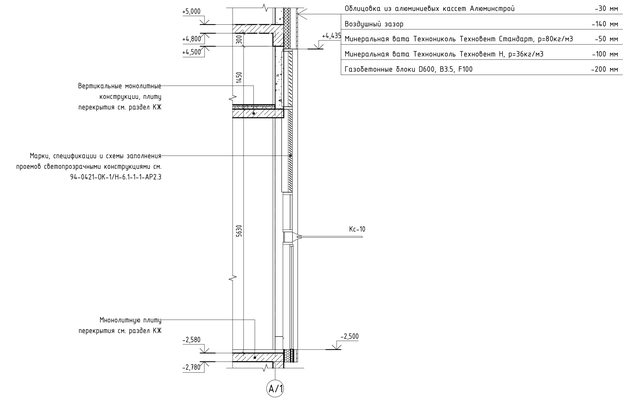

Облицовка из алюминиевых кассет Алюминстрой	-30 мм
Воздушный зазор	-140 мм
Минеральная вата Технониколь Технофасад Стандарт, ρ=80кг/м3	-50 мм
Минеральная вата Технониколь Технофасад Н, ρ=36кг/м3	-100 мм
Газобетонные блоки D600, B3.5, F100	-200 мм

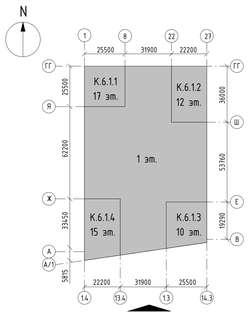

Согласовано

Взам. инв. №

Подп. и дата

Инв. № подл.

Изм.	Кол.уч.	Лист	№док.	Подпись	Дата
Разработал	Каплий				29.09.23
Проверил	Собеков				29.09.23
ГАП	Собеков				29.09.23
Нач.отдела	Белякова				29.09.23
Н.контр.	Ивлева				29.09.23


94-0421-ОК-1/Н-6.1-1..4-0-АР4

Жилой дом с пристроенным подземным автостоянкой под защитой сооружения гражданской обороны - юридического лица ООО «Инженерные сети» в Восточно-Кругликовском переулке по адресу: г. Москва, Внутригородское муниципальное образование Измайлово, Сиреневый бульвар, земельный участок 4/9 (участок 6.1)


Архитектурные решения. Фасады.	Стадия	Лист	Листов
	Р	10	
Фрагменты фасада 1 в осях 1.4'-13.4'	Генпро		


Формат А0

Фрагмент фасада 2 в осях 13.4'-1.3'

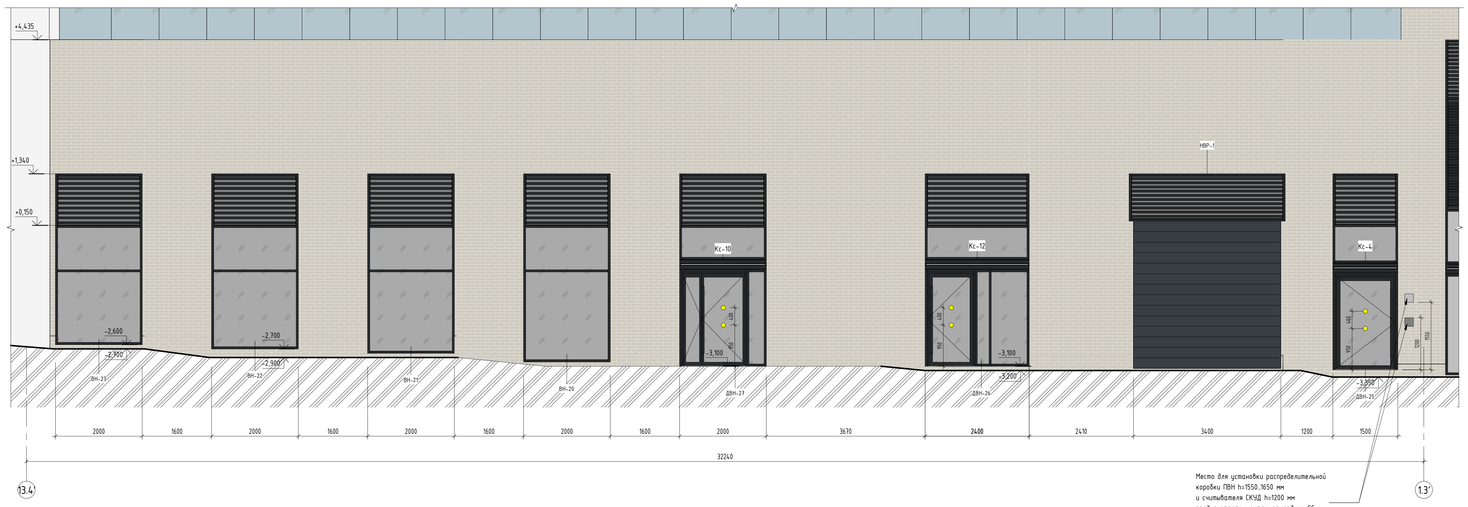


Фрагмент плана в осях 13.4'-1.4'

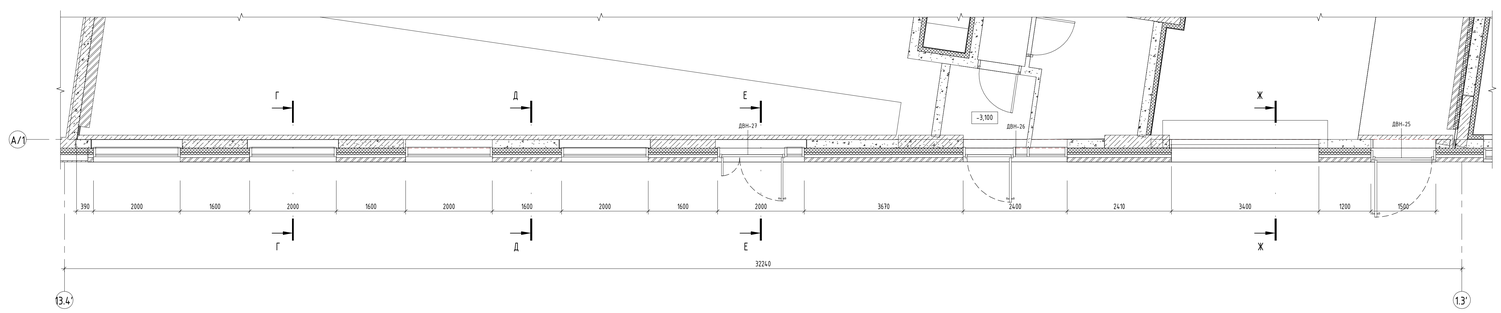


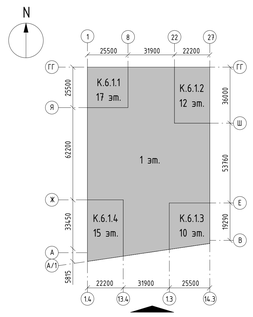


Г-Г

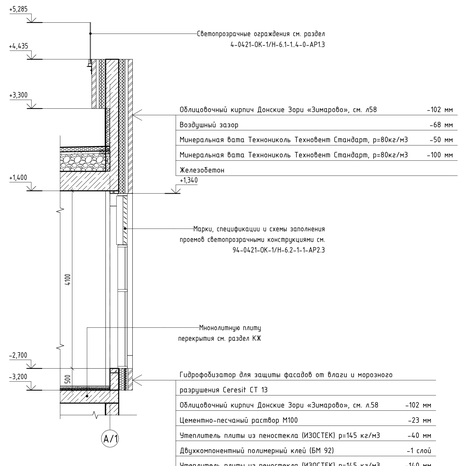


Е-Е

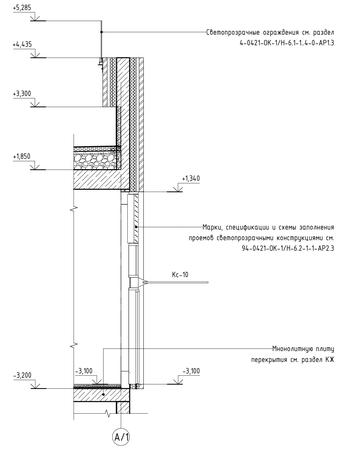

Д-Д

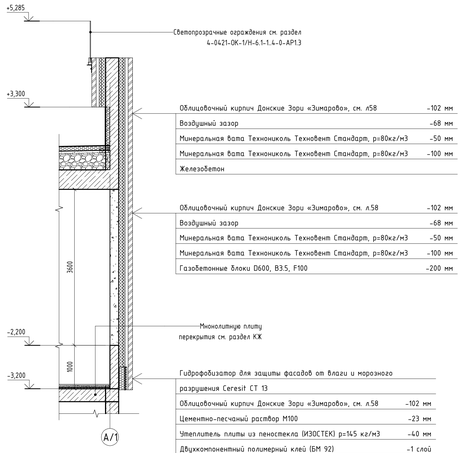

Ж-Ж

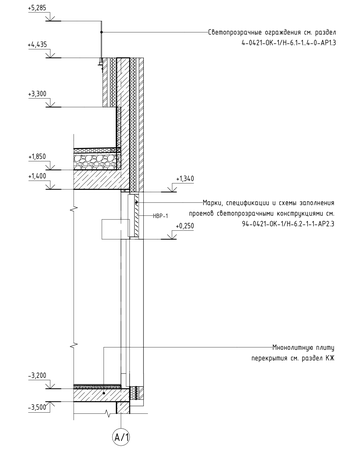

Изм.	Кол.уч.	Лист	№док.	Подпись	Дата
Разработал		Каплий			29.09.23
Проверил		Сайкова			29.09.23
ГАП		Сайкова			29.09.23
Нач.отдела		Белякова			29.09.23
Н.контр.		Ивлева			29.09.23

94-0421-ОК-1/Н-6.1-1..4-0-АР4

Жилой дом с предоставлением платежной обеспечения под защитное сооружение гражданской обороны - «укрытие» СКУД с инженерными сетями и благоустройством территории по адресу: г. Москва, внутригородское муниципальное образование Хамовники, Саввинский бульвар, земельный участок 4/9 (участок 6.1)

Архитектурные решения. Фасады.

Стадия	Лист	Листов
Р	11	

Фрагмент фасада 2 в осях 13.4'-1.3'

Генпро

Формат А0

Согласовано

Взам. инв. №


Подп. и дата


Инв. № подл.

Фрагмент фасада 3 в осях 1.3 - 14.3




Фрагмент плана в осях 1.3 - 14.3

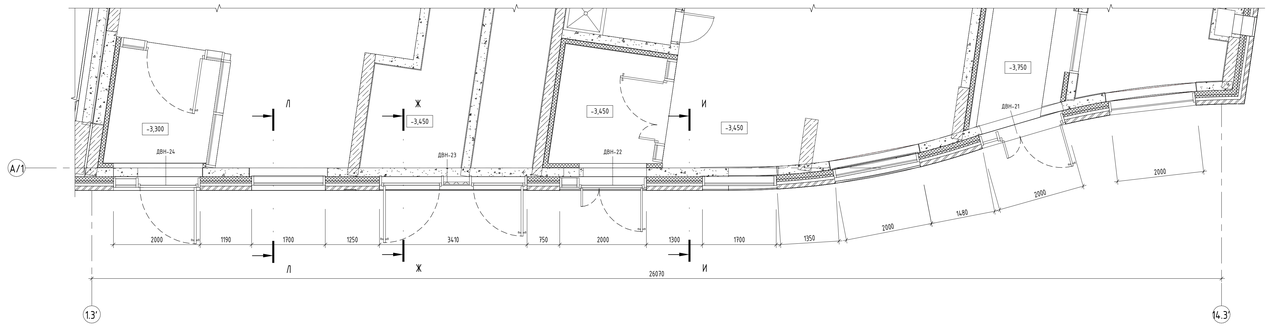

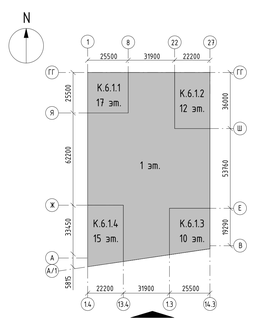


Ж-Ж

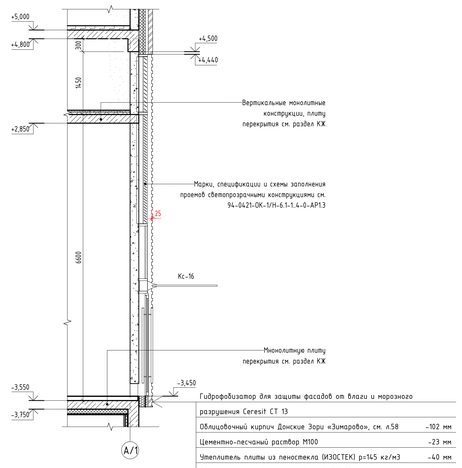


Гидрофобизатор для защиты фасадов от влаги и морозного разрушения Ceresit CT 13	
Облицовочный кирпич Донские Зори «Зимарово», см. л.58	-102 мм
Цементно-песчаный раствор М100	-23 мм
Утеплитель плиты из пеностекла (ИЗОСТЕК) ρ=145 кг/м3	-40 мм
Двухкомпонентный полимерный клей (БМ 92)	-1 слой
Утеплитель плиты из пеностекла (ИЗОСТЕК) ρ=145 кг/м3	-140 мм
Двухкомпонентный полимерный клей (БМ 92)	-1 слой
Гидроизолирующая мембрана LOGICBASE V-SL	-2 мм
Профилированная мембрана PLANTER Extra-geo	-8 мм
Железобетон	

И-И

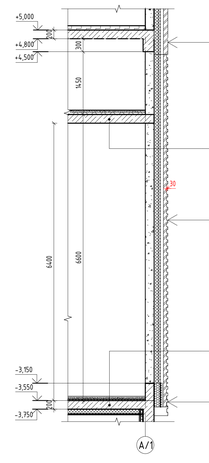

Облицовочный кирпич Донские Зори «Зимарово», см. л.58	-102 мм
Воздушный зазор	-68 мм
Минеральная вата Технониколь Технофент Стандарт, ρ=80кг/м3	-50 мм
Минеральная вата Технониколь Технофент Стандарт, ρ=80кг/м3	-100 мм
Железобетон	
Облицовочный кирпич Донские Зори «Зимарово», см. л.58	-102 мм
Воздушный зазор	-68 мм
Минеральная вата Технониколь Технофент Стандарт, ρ=80кг/м3	-50 мм
Минеральная вата Технониколь Технофент Стандарт, ρ=80кг/м3	-100 мм
Газобетонные блоки D600, B3,5, F100	-200 мм
Гидрофобизатор для защиты фасадов от влаги и морозного разрушения Ceresit CT 13	
Облицовочный кирпич Донские Зори «Зимарово», см. л.58	-102 мм
Цементно-песчаный раствор М100	-23 мм
Утеплитель плиты из пеностекла (ИЗОСТЕК) ρ=145 кг/м3	-40 мм
Двухкомпонентный полимерный клей (БМ 92)	-1 слой
Утеплитель плиты из пеностекла (ИЗОСТЕК) ρ=145 кг/м3	-140 мм
Двухкомпонентный полимерный клей (БМ 92)	-1 слой
Гидроизолирующая мембрана LOGICBASE V-SL	-2 мм
Профилированная мембрана PLANTER Extra-geo	-8 мм
Железобетон	

Л-Л

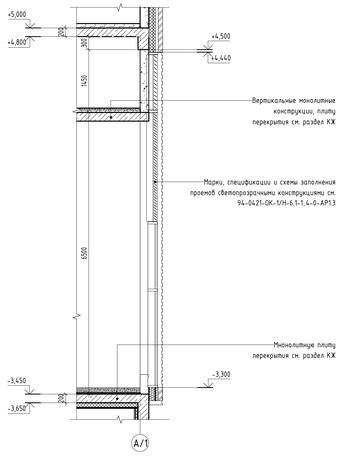

						94-0421-ОК-1/Н-6.1-1..4-0-АР4	
						Жилой дом с пристроенным паркингом обособленно под защитное сооружение гражданской обороны - курятник» СЗТО с инженерными сетями и благоустройством территории по адресу: г. Москва, внутригородская муниципальная образования Хамовники, Сущевский Вал, земельный участок 4/3 (участок 6.1)		
Изм.	Кол.уч.	Лист	№док.	Подпись	Дата		
Разработал		Каплий			29.09.23	Архитектурные решения. Фасады.	Стадия: Р; Лист: 12; Листов:
Проверил		Собяков			29.09.23		
ГАП		Собяков			29.09.23		
Нач.отдела		Беляков			29.09.23		
Н.контр.		Ильева			29.09.23	Фрагмент фасада 3 в осях 1.3' - 14.3'	Генпро

Формат А0

Согласовано

Взам. инв. №


Подп. и дата

Инв. № подл.


Фрагмент фасада 4 в осях ГГ-Я




Фрагмент плана в осях 1.4-13.4 на отм.-1.800. 2 ряд кирпича со смещением

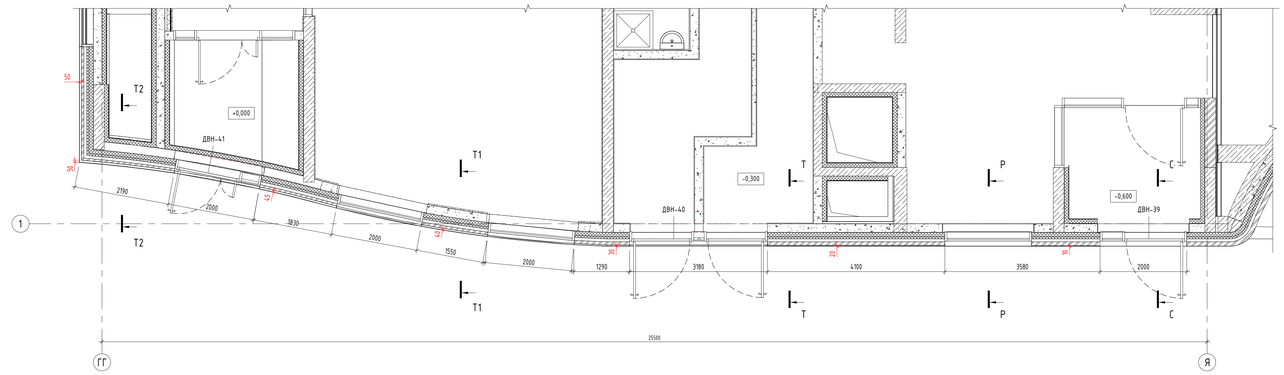


Фрагмент плана в осях 1.4-13.4 на отм.-1.800. 1 ряд кирпича

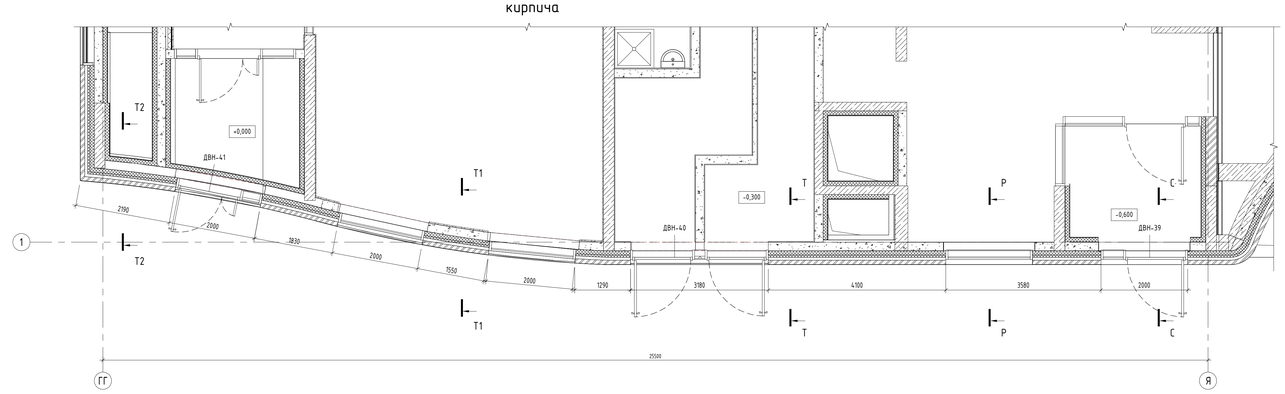


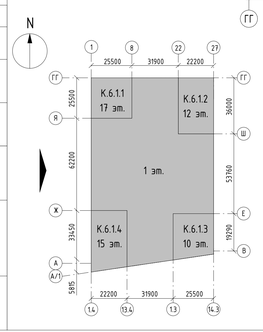


Р-Р

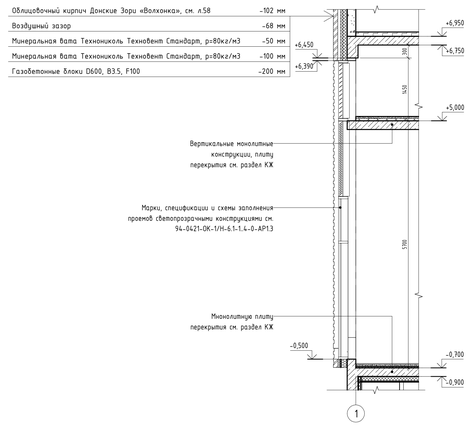


С-С

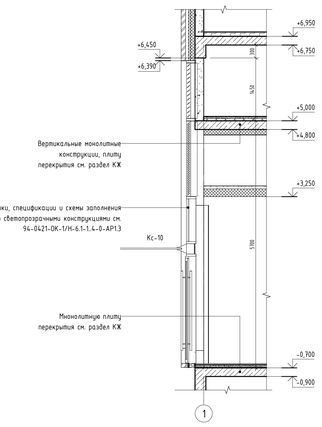


Т-Т (смещение 20мм)

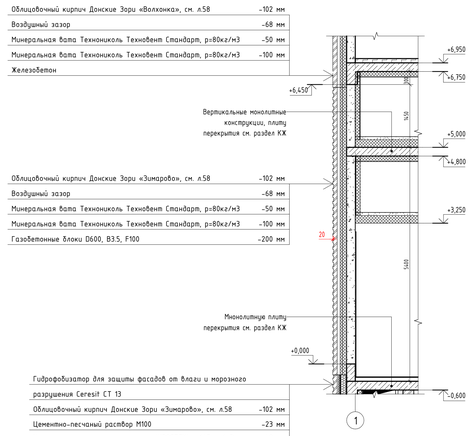

Т1-Т1 (смещение 40мм)

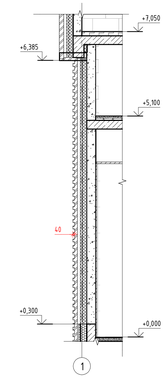

Т2-Т2 (смещение 50мм)

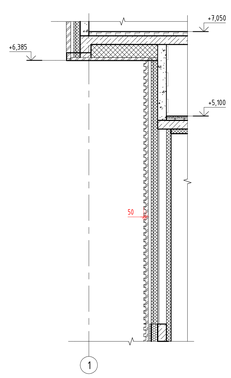

						94-0421-ОК-1/Н-6.1-1.4-0-АР4	
						Жилой дом с предоставлением платежей обеспечения под защитные сооружения гражданской обороны - курятник (ЗСГО) с инженерными сетями и благоустройством территории по адресу: г. Москва, Внутригородское муниципальное образование Хамовники, Саринский бульвар, земельный участок 4/9 (участок 6.1		
Изм.	Кол.уч.	Лист	№док.	Подпись	Дата		
Разработал	Каллий				29.09.23	Архитектурные решения. Фасады.	Стадия: Р; Лист: 13; Листов:
Проверил	Собеков				29.09.23		
ГАП	Собеков				29.09.23		
Нач.отдела	Беляков				29.09.23		
Н.контр.	Ивлева				29.09.23	Фрагмент фасада 4 в осях ГГ-Я	Генпро

Формат А0

Согласовано


Взам. инв. №

Подп. и дата


Инв. № подл.

Фрагмент фасада 5 в осях Ю-И


Облицовочный кирпич Донские Зори «Бородино», см. л.61	-102 мм
Воздушный зазор	-68 мм
Минеральная вата Технониколь Технофент Стандарт, р=72-88кг/м3	-150 мм
Минеральная вата Технониколь Технофент Н, р=36 кг/м3	-200 мм
Железобетон	-300 мм

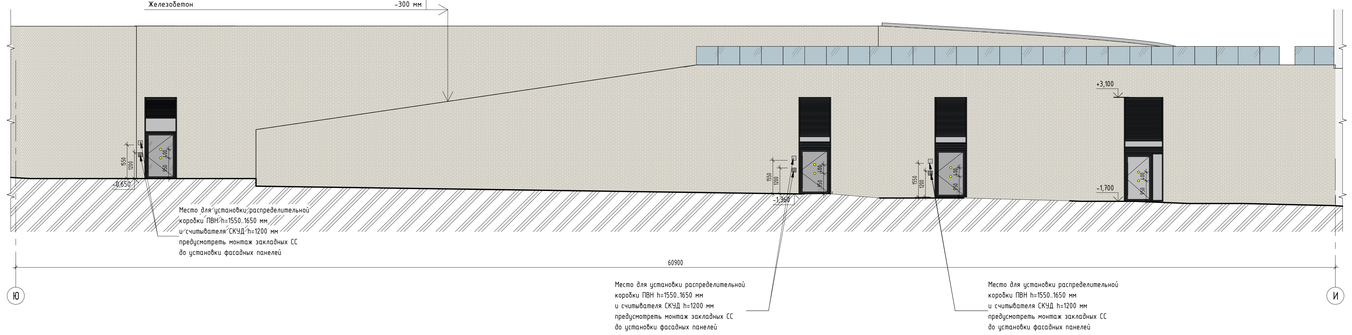


М-М

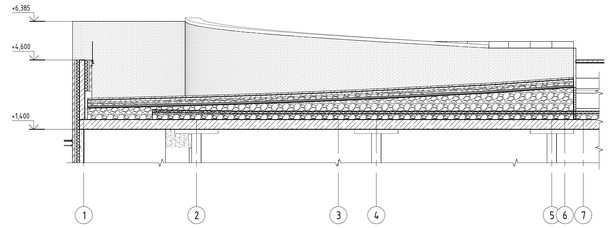


Фрагмент 5 плана в осях Ю-И эксплуатируемой кровли

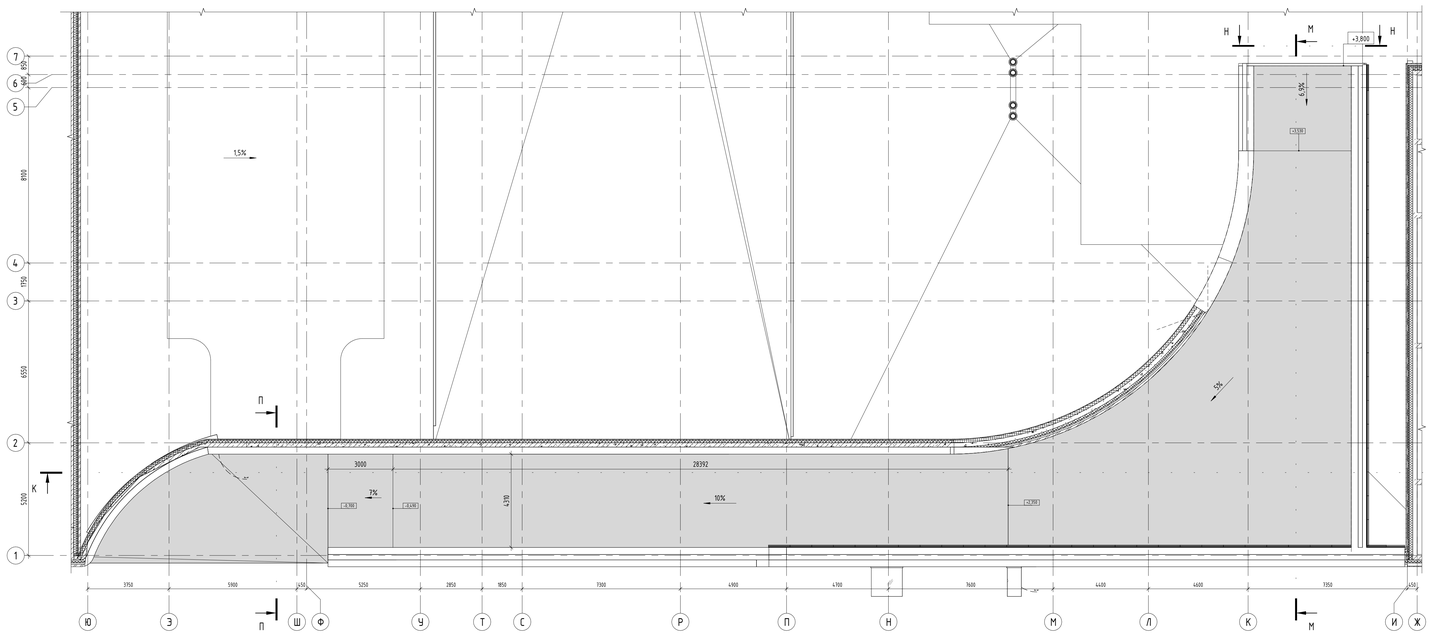


Н-Н

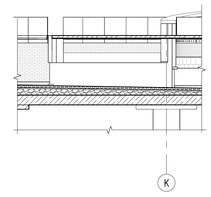


П-П

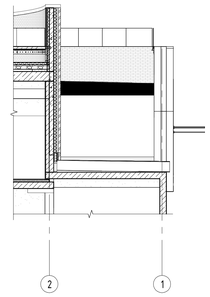

К-К

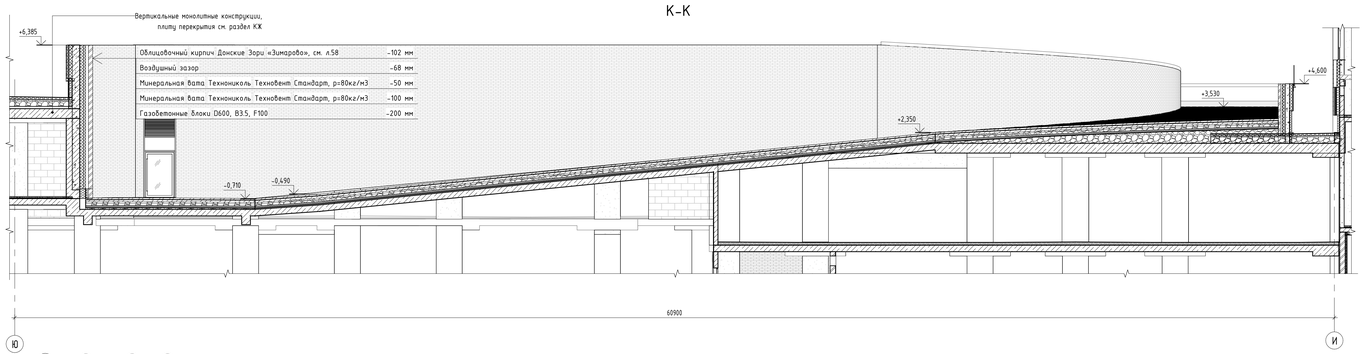

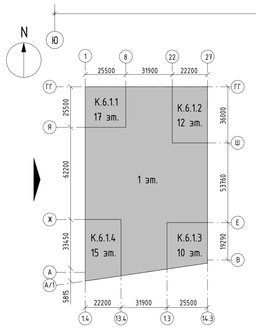

Изм.	Кол.уч.	Лист	№док.	Подпись	Дата
Разработал		Каллий			29.09.23
Проверил		Сабеков			29.09.23
ГАП		Сабеков			29.09.23
Нач.отдела		Беликов			29.09.23
Н.контр.		Ибляева			29.09.23

94-0421-ОК-1/Н-6.1-1..4-0-АР4

Жилой дом с пристроенными гаражами под защитное сооружение гражданской обороны - курятник СЗОЗП с инженерными сетями и благоустройством территории по адресу: г. Москва, внутригородское муниципальное образование Хамовники, Сеченовский бульвар, земельный участок 4/1 (участок 6.1)

Архитектурные решения. Фасады.

Стадия	Лист	Листов
Р	14	

Фрагмент фасада 5 в осях Ю-И. Рампа

Генпро

Формат А0

Согласовано

Взам. инв. №

Подп. и дата


Инв. № подл.

Фрагмент фасада 6 в осях Ж-А



Б-Б


Облицовка из алюминиевых кассет Алюминстрой	-30 мм
Воздушный зазор	-140 мм
Минеральная вата Технониколь Технофент Стандарт, ρ=80кг/м3	-50 мм
Минеральная вата Технониколь Технофент Н, ρ=36кг/м3,	-100 мм
Железобетон	

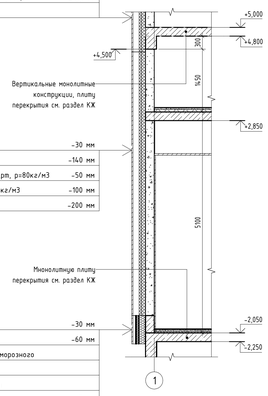


Облицовка из алюминиевых кассет Алюминстрой	-30 мм
Воздушный зазор	-140 мм
Минеральная вата Технониколь Технофент Стандарт, ρ=80кг/м3	-50 мм
Минеральная вата Технониколь Технофент Н, ρ=36кг/м3	-100 мм
Газобетонные блоки D600, B3,5, F100	-200 мм

Облицовка из алюминиевых кассет Алюминстрой	-30 мм
Воздушный зазор	-60 мм
Гидрофобизатор для защиты фасадов от влаги и морозного разрушения Ceresit CT 13	
Штукатурно-клеевой слой армированный фасадной стеклотканевой щелочестойкой сеткой M3600	-15 мм
Утеплитель плиты из пеностекла (ИЗОСТЕК) ρ=145 кг/м3	-50
Двухкомпонентный полимерный клей (БМ 92)	-1 слой
Утеплитель плиты из пеностекла (ИЗОСТЕК) ρ=145 кг/м3	-150 мм
Двухкомпонентный полимерный клей (БМ 92)	-1 слой
Гидроизоляционная мембрана LOGICBASE V-SL	-2 мм
Профилированная мембрана PLANTER Extra-geo	-8 мм
Железобетон	


А-А

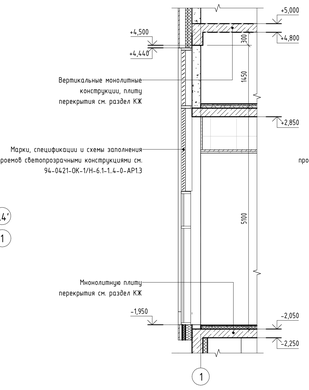


В-В

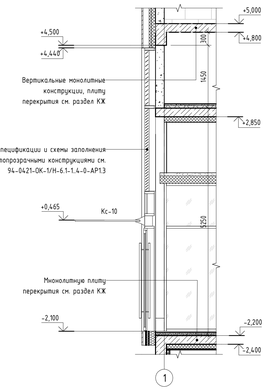

Фрагмент плана в осях Ж-А

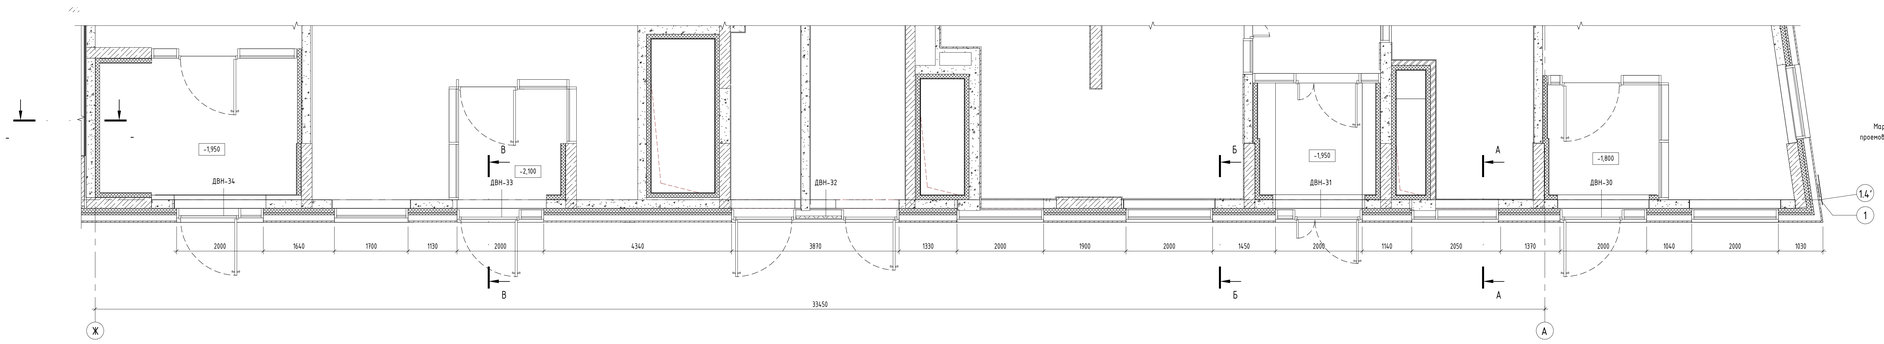

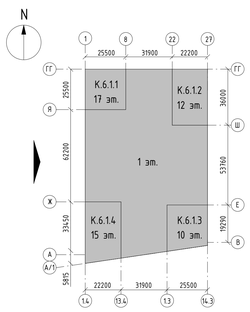

						94-0421-ОК-1/Н-6.1-1..4-0-АР4	
						Жилой дом с пристроенными подземной автостоянкой под защитное сооружение гражданской обороны - культурно-спортивный комплекс с инженерными сетями и благоустройством территории по адресу: г. Москва, внутригородское муниципальное образование Хамовники, Сущевский Вал, земельный участок 4/5 (участок 6.1)		
Изм.	Кол.уч.	Лист	№док.	Подпись	Дата		
Разработал		Каллий			29.09.23	Стадия	Лист	Листов
Проверил		Собехов			29.09.23	Р	15	
ГАП		Собехов			29.09.23	Архитектурные решения. Фасады.		
Нач.отдела		Белянов			29.09.23			
Н.контр.		Ильева			29.09.23	Фрагмент фасада 6 в осях Ж-А	Генпро	

Формат А0

Согласовано

Взам. инв. №


Подп. и дата

Инв. № подл.


Фрагмент фасада 7 в осях 27-22



А-А

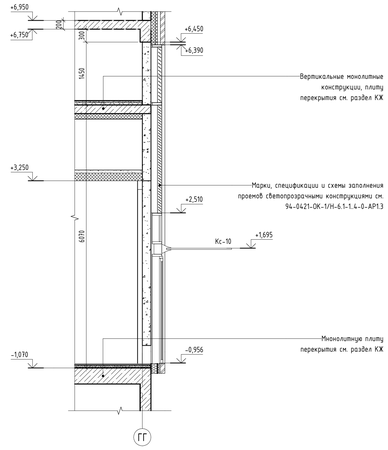

Б-Б

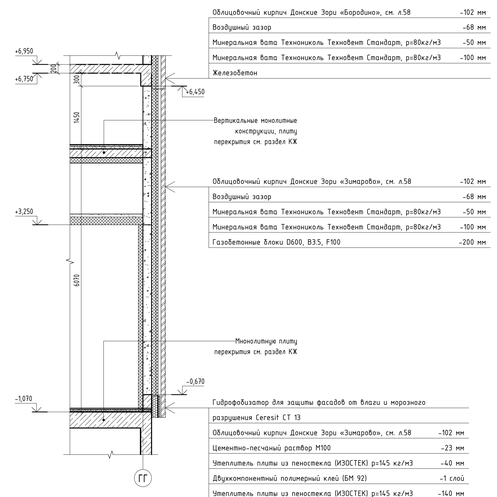


Облицовочный кирпич Донские Зори «Боровинск», см. л.58	-102 мм
Воздушный зазор	-68 мм
Минеральная вата Технониколь Технофент Стандарт, ρ=80кг/м3	-50 мм
Минеральная вата Технониколь Технофент Стандарт, ρ=80кг/м3	-100 мм
Железобетон	


Облицовочный кирпич Донские Зори «Зимарово», см. л.58	-102 мм
Воздушный зазор	-68 мм
Минеральная вата Технониколь Технофент Стандарт, ρ=80кг/м3	-50 мм
Минеральная вата Технониколь Технофент Стандарт, ρ=80кг/м3	-100 мм
Газобетонные блоки D600, B3.5, F100	-200 мм

Гидрофобизатор для защиты фасадов от влаги и морозного разрушения Ceresit CT 13	
Облицовочный кирпич Донские Зори «Зимарово», см. л.58	-102 мм
Цементно-песчаный раствор М100	-23 мм
Утеплитель плиты из пеностекла (ИЗОСТЕК) ρ=145 кг/м3	-40 мм
Двухкомпонентный полимерный клей (БМ 92)	-1 слой
Утеплитель плиты из пеностекла (ИЗОСТЕК) ρ=145 кг/м3	-140 мм
Двухкомпонентный полимерный клей (БМ 92)	-1 слой
Гидроизоляционная мембрана LOGICBASE V-SL	-2 мм
Профилированная мембрана PLANTER Extra-geo	-8 мм
Железобетон	


Фрагмент плана в осях 27-22

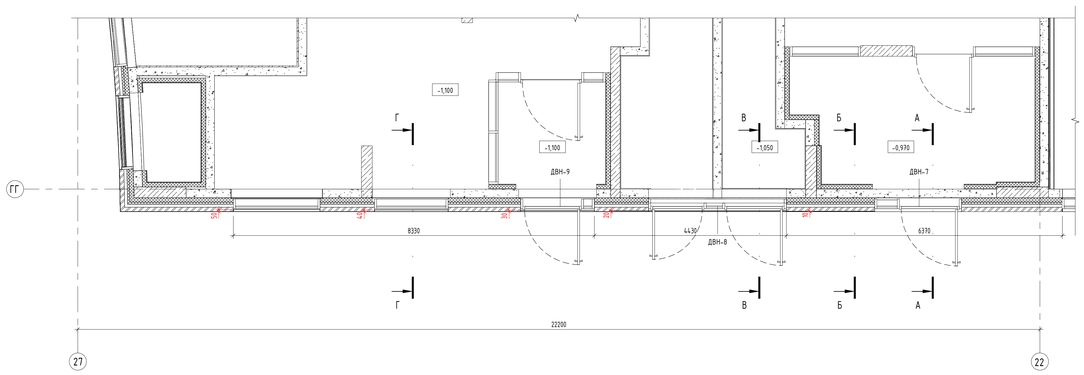


В-В

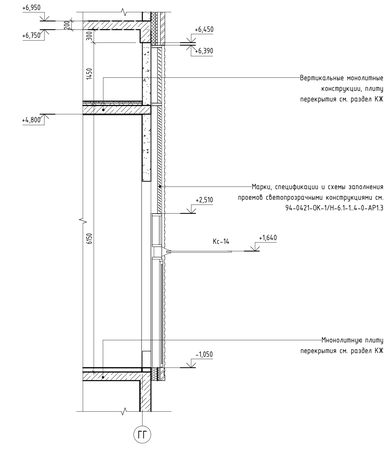

Г-Г

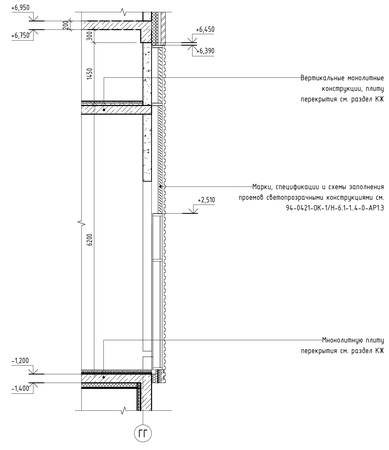

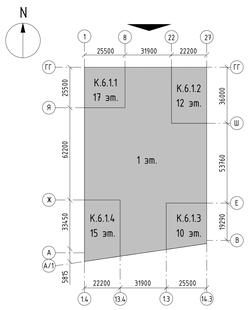

Согласовано

Инв. № подл. | Подп. и дата | Взам. инв. №


								94-0421-ОК-1/Н-6.1-1..4-0-АР4	
								Жилой дом с трансформаторной подстанцией со встроенно-пристроенными помещениями общественного назначения и подземной автостоянкой под защитным сооружением гражданской обороны - «крытым» пляжем с инженерными сетями и благоустройством территории по адресу: г. Москва, Внутригородская муниципальная территория Южнопортовый, Саринский проезд, земельный участок 4/9 (участок 6.1)			
Изм.	Кол.уч.	Лист	№док.	Подпись	Дата				
Разработал		Каплий			29.09.23	Архитектурные решения. Фасады.		Стадия	Лист	Листов
Проверил		Собянов			29.09.23			Р	16	
ГАП		Собянов			29.09.23					
Нач.отдела		Белянов			29.09.23					
Н.контр.		Ивлева			29.09.23	Фрагмент фасада 7 в осях 27-22		Генпро		

Формат А0


Фрагмент фасада 8 в осях 22-8




Фрагмент плана в осях 22-8

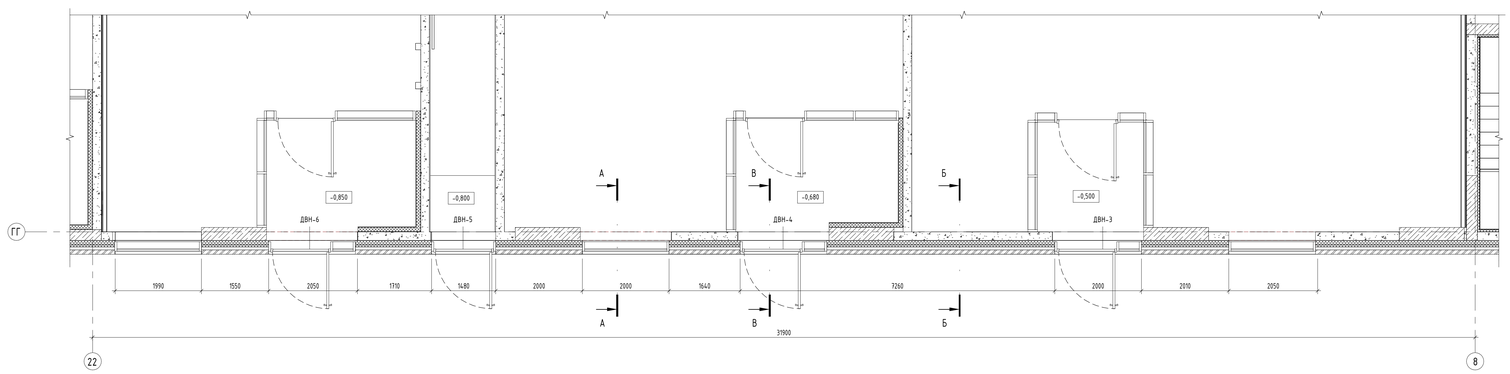


А-А

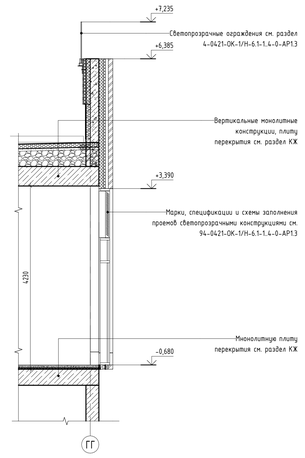


В-В

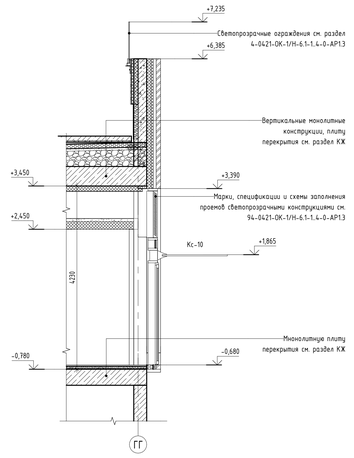

Б-Б

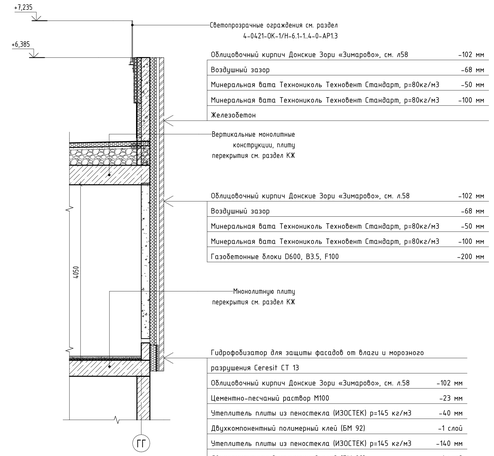

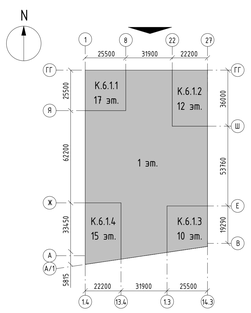

						94-0421-ОК-1/Н-6.1-1..4-0-АР4	
						Жилой дом с пристроенным паркингом обеспечены под защитное сооружение гражданской обороны - курятник СЗПЗ с инженерными сетями в Белгородском переулке по адресу: г. Москва, Внутригородское муниципальное образование Хамовники, Сеченый бульвар, земельный участок 4/1 (участок 6.1)	
Изм.	Кол.уч.	Лист	№док.	Подпись	Дата		
Разработал		Калий			29.09.23	Стадия: Р	Лист: 17	Листов:
Проверил		Собеков			29.09.23	Архитектурные решения. Фасады.		
ГАП		Собеков			29.09.23			
Нач.отдела		Белеков			29.09.23			
Н.контр.		Ивлева			29.09.23	Фрагмент фасада 8 в осях 22-8	Генпро	

Формат А0


Согласовано

Взам. инв. №


Подп. и дата


Инв. № подл.

Фрагмент фасада 9 в осях 8-1

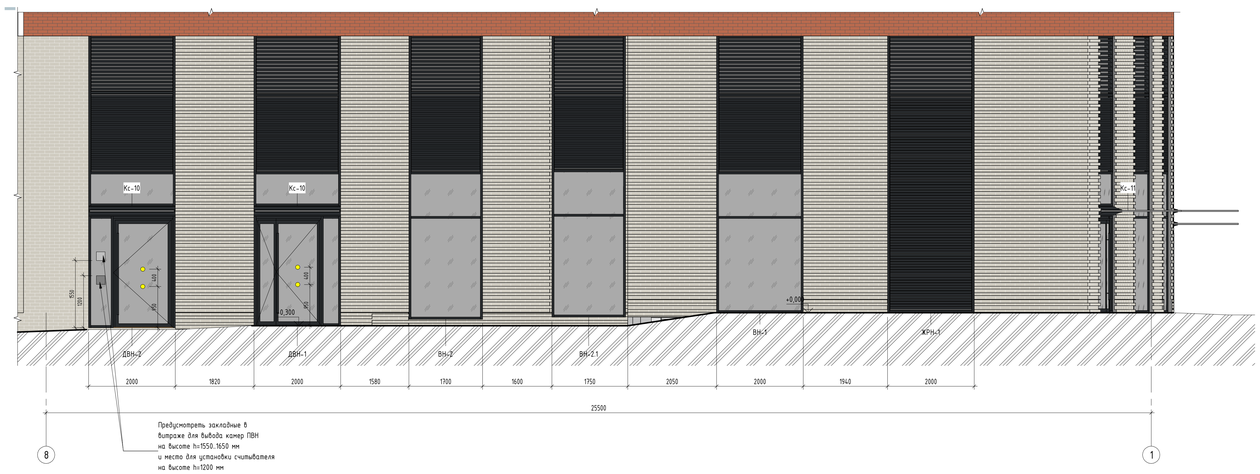


Фрагмент плана в осях 8-1

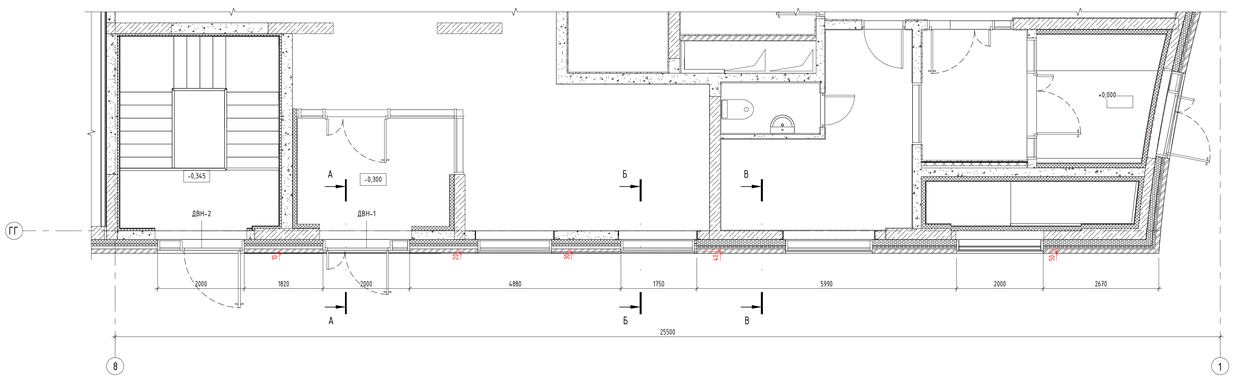


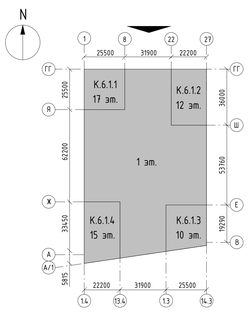


А-А

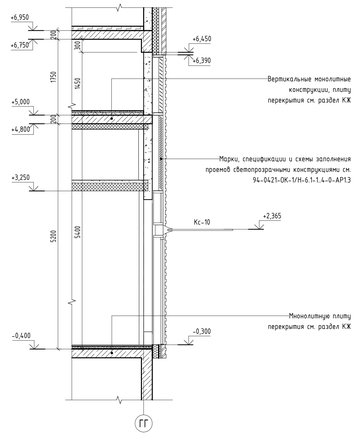

Б-Б

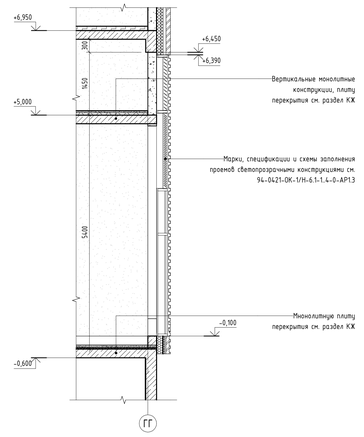

В-В

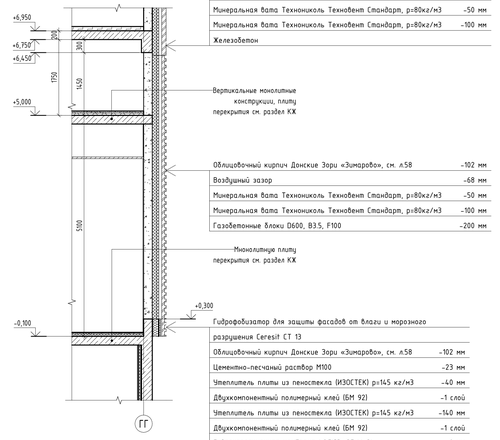

Согласовано

Взам. инв. №

Подп. и дата

Инв. № подл.

Изм.	Кол.уч.	Лист	№док.	Подпись	Дата
Разработал	Каплий				29.09.23
Проверил	Собеков				29.09.23
ГАП	Собеков				29.09.23
Нач.отдела	Беликов				29.09.23
Н.контр.	Ивлева				29.09.23

94-0421-ОК-1/Н-6.1-1..4-0-АР4

Жилой дом с приспособлением подземной автостоянки под защитное сооружение гражданской обороны - курятник по СП13 с инженерными сетями и благоустройством территории по адресу: г. Москва, Внутригородская муниципальная образования Хамовники, Сущевский Вал тер., земельный участок 4/11 (участок 6.1)

Архитектурные решения. Фасады.

Стадия	Лист	Листов
Р	18	

Фрагмент фасада 9 в осях 8-1


Генпро


Формат А0

Фрагмент фасада 10 в осях В-Е




Фрагмент плана в осях В-Е

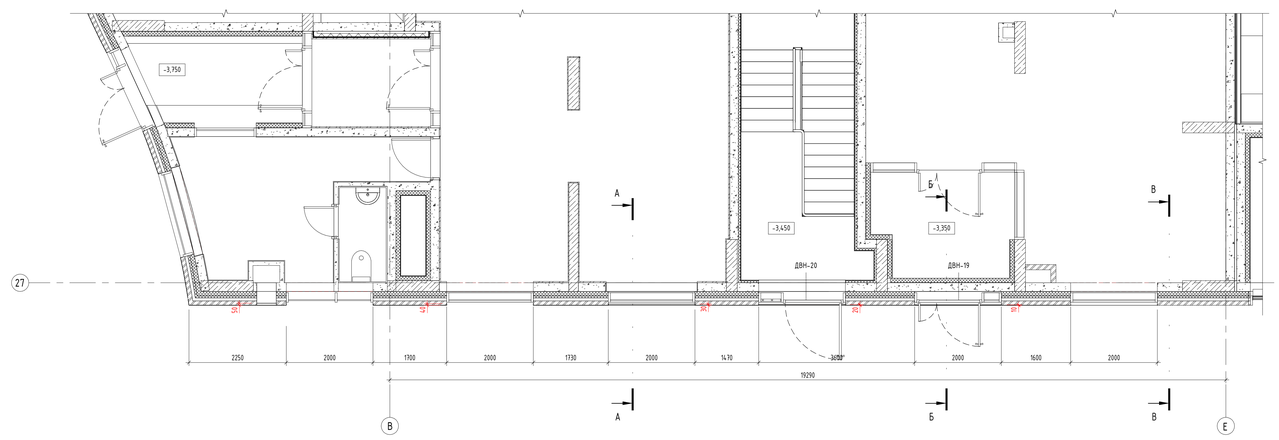


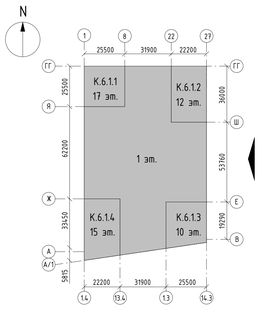


А-А

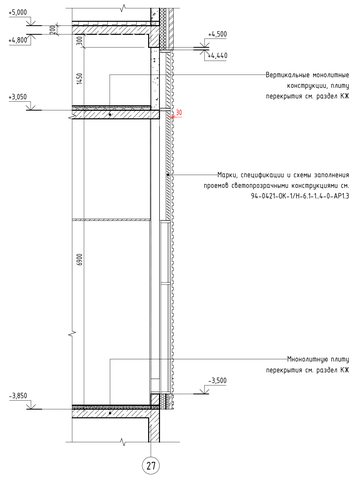

Б-Б

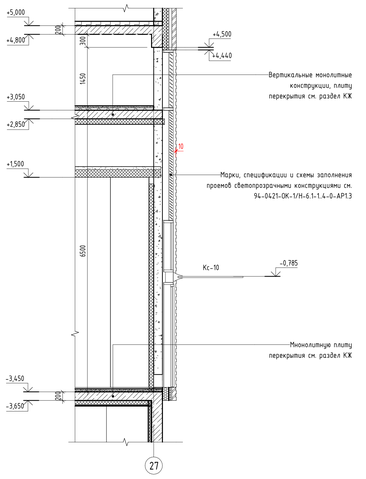

В-В

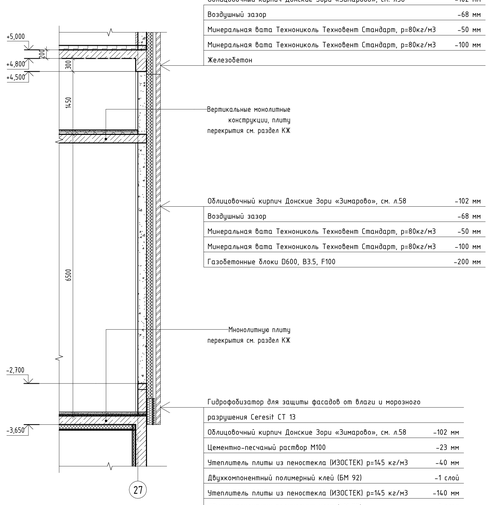

Облицовочный кирпич Донские Зори «Зимарово», см. л58	-102 мм
Воздушный зазор	-68 мм
Минеральная вата Технониколь Технофент Стандарт, ρ=80кг/м3	-50 мм
Минеральная вата Технониколь Технофент Стандарт, ρ=80кг/м3	-100 мм
Железобетон	

Вертикальные монолитные конструкции, плиту перекрытия см. раздел КЖ

Облицовочный кирпич Донские Зори «Зимарово», см. л58	-102 мм
Воздушный зазор	-68 мм
Минеральная вата Технониколь Технофент Стандарт, ρ=80кг/м3	-50 мм
Минеральная вата Технониколь Технофент Стандарт, ρ=80кг/м3	-100 мм
Газобетонные блоки D600, B3.5, F100	-200 мм

Монолитную плиту перекрытия см. раздел КЖ

Гидрофобизатор для защиты фасадов от влаги и морозного разрушения Ceresit CT 13

Облицовочный кирпич Донские Зори «Зимарово», см. л58	-102 мм
Цементно-песчаный раствор М100	-23 мм
Утеплитель плиты из пеностекла (ИЗОСТЕК) ρ=145 кг/м3	-40 мм
Двухкомпонентный полимерный клей (БМ 92)	-1 слой
Утеплитель плиты из пеностекла (ИЗОСТЕК) ρ=145 кг/м3	-140 мм
Двухкомпонентный полимерный клей (БМ 92)	-1 слой
Гидроизоляционная мембрана LOGICBASE V-SL	-2 мм
Профилированная мембрана PLANTER Extra-geo	-8 мм
Железобетон	

Согласовано

Взам. инв. №

Подп. и дата

Инв. № подл.


					94-0421-ОК-1/Н-6.1-1..4-0-АР4
					Жилой дом с трансформаторной подстанцией со встроенными помещениями общественного назначения и подземной автостоянкой по адресу: г. Москва, внутригородская муниципальная
Изм.	Кол.уч.	Лист	№док.	Подпись	Дата	образования Южнопортовый, Сервитный бульвар, земельный участок 4/9 (участок 6.1)
Разработал	Каплий				29.09.23	Архитектурные решения. Фасады.
Проверил	Собянов				29.09.23	
ГАП	Собянов				29.09.23	
Нач.отдела	Белянов				29.09.23	Фрагмент фасада 10 в осях В-Е
Н.контр.	Ивлева				29.09.23	

Стадия	Лист	Листов
Р	19	


Генпро

Формат А0


Фрагмент фасада 11 в осях Е-Ш

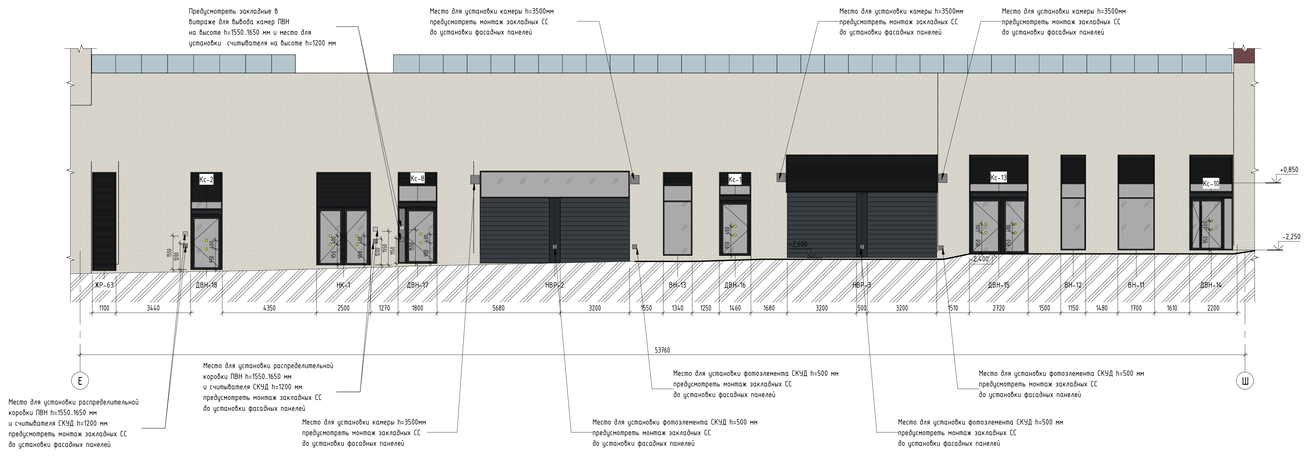


Фрагмент плана в осях Е-Ш

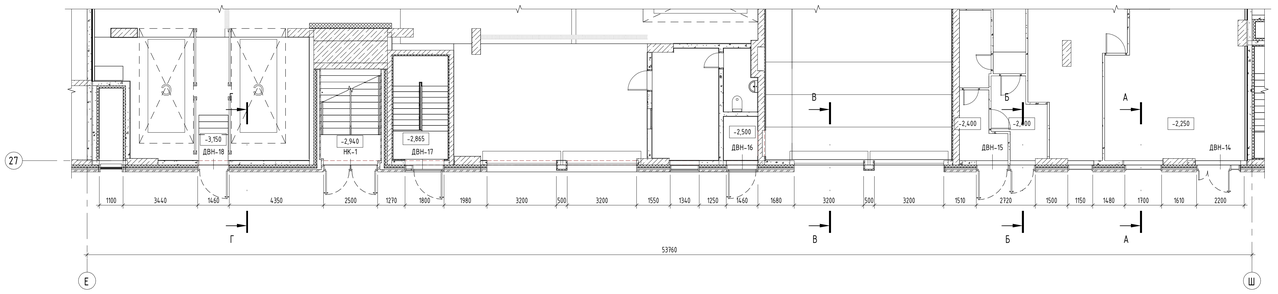


А-А

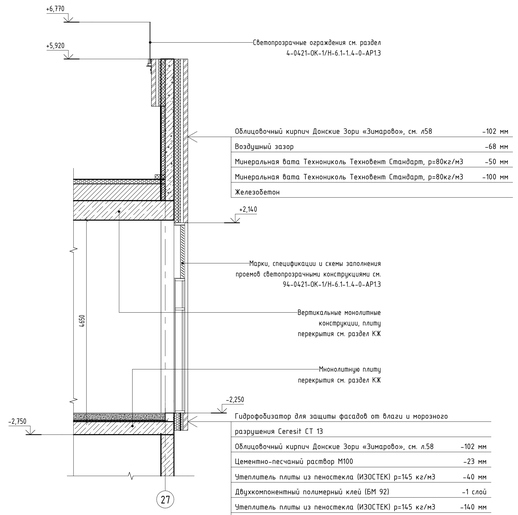


Б-Б

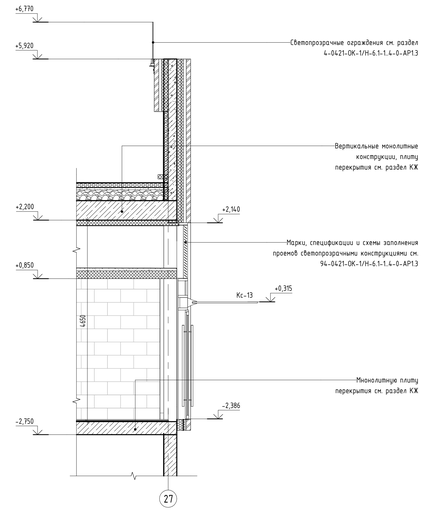


В-В

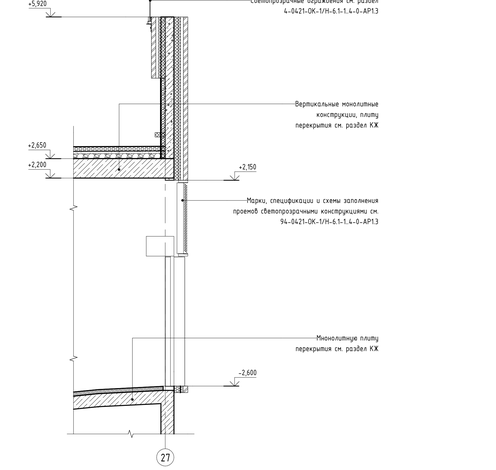

Г-Г

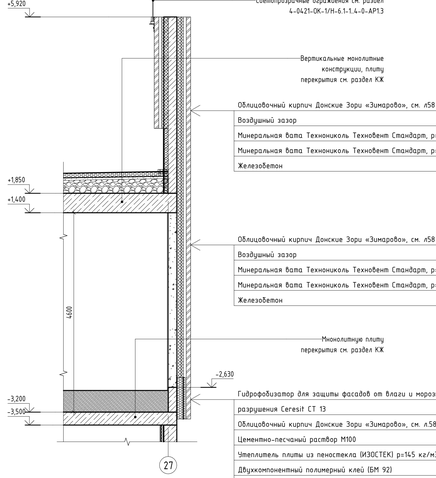

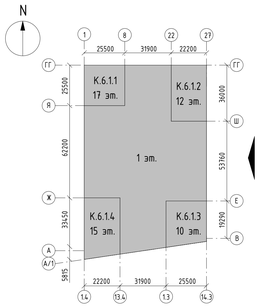

						94-0421-ОК-1/Н-6.1-1.4-0-АР4	
						Жилой дом с трансформаторной подстанцией под защитным сооружением гражданской обороны - крытыми СКПВ с инженерными сетями и благоустройством территории по адресу: г. Москва, внутригородское муниципальное образование Хамовники, Сухаревский бульвар, земельный участок 4/9 (участок 6.1)		
Изм.	Кол.уч.	Лист	№док.	Подпись	Дата		
Разработал		Каплий			29.09.23	Архитектурные решения. Фасады.	Стадия: Р; Лист: 20; Листов:
Проверил		Собяков			29.09.23		
ГАП		Собяков			29.09.23		
Нач.отдела		Белякова			29.09.23		
Н.контр.		Ивлева			29.09.23	Фрагмент фасада 11 в осях Е-Ш	Генпро

Согласовано


Взам. инв. №

Подп. и дата


Инв. № подл.

Формат А0


Фрагмент фасада 12 в осях Ш-ГГ

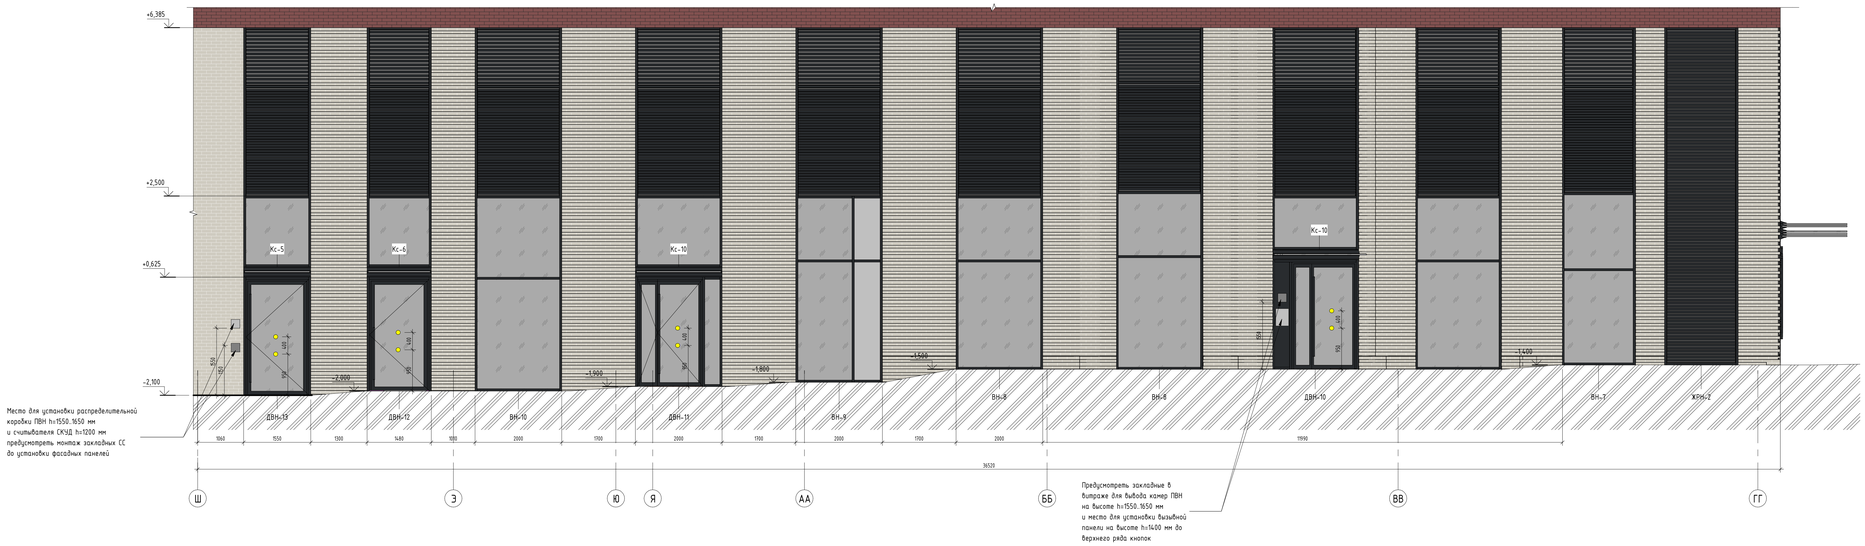


Фрагмент плана в осях Ш-ГГ

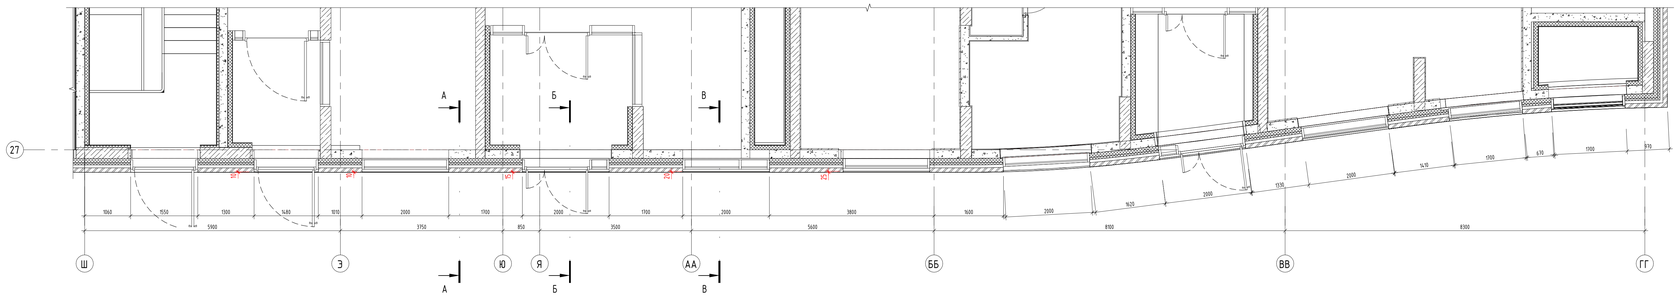


А-А

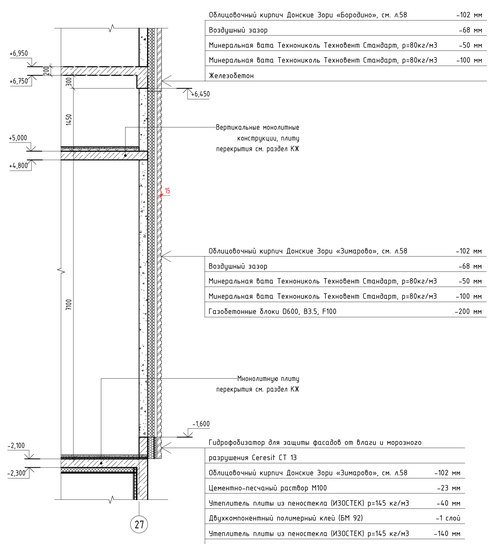


В-В

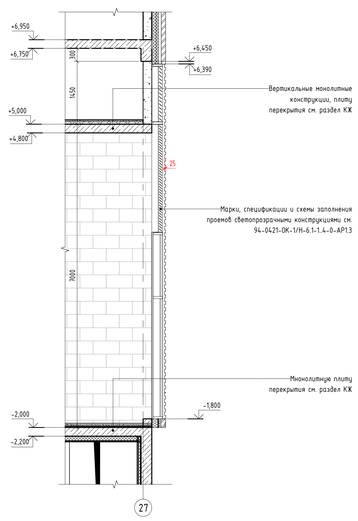

Б-Б

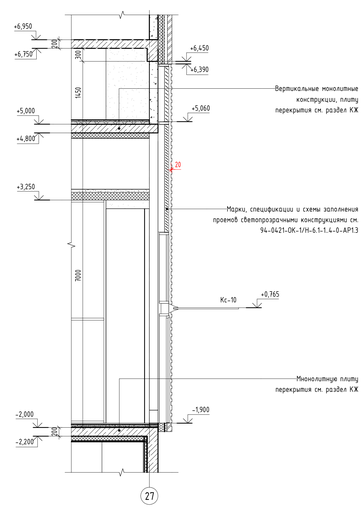

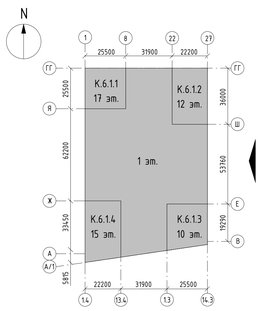


Согласовано

Инв. № подл. | Подп. и дата | Взам. инв. №


						94-0421-ОК-1/Н-6.1-1..4-0-АР4	
						Жилой дом с трансформаторной подстанцией под защитой сооружения административного здания - кукольного театра с инженерными сетями и благоустройством территории по адресу: г. Москва, внутригородское муниципальное образование Измайлово, Сиреневый бульвар, земельный участок 4/9 (участок 6.1)	
Изм.	Кол.уч.	Лист	№док.	Подпись	Дата		
Разработал		Каплий			29.09.23	Архитектурные решения. Фасады.	Стадия: Р; Лист: 21; Листов:
Проверил		Сайкова			29.09.23		
ГАП		Сайкова			29.09.23		
Нач.отдела		Белякова			29.09.23		
Н.контр.		Ивлева			29.09.23	Фрагмент фасада 12 в осях Ш-ГГ	Генпро

Формат А0


Фрагмент фасада 4.1 в осях 1.4'-13.4'

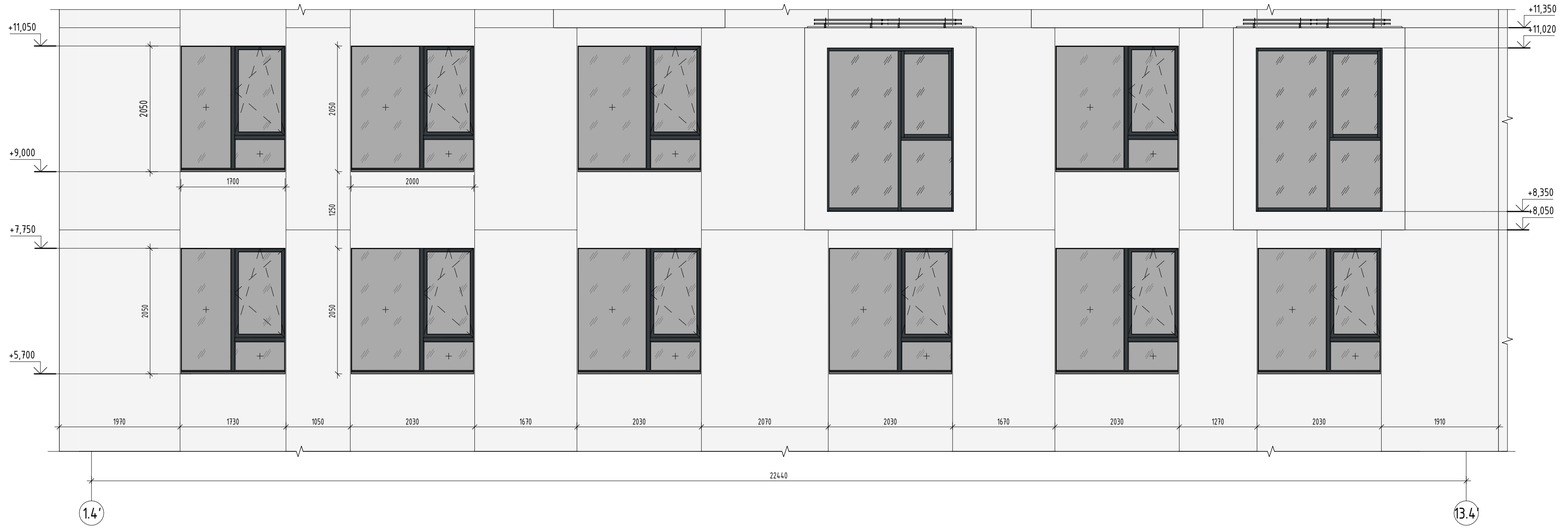


А-А

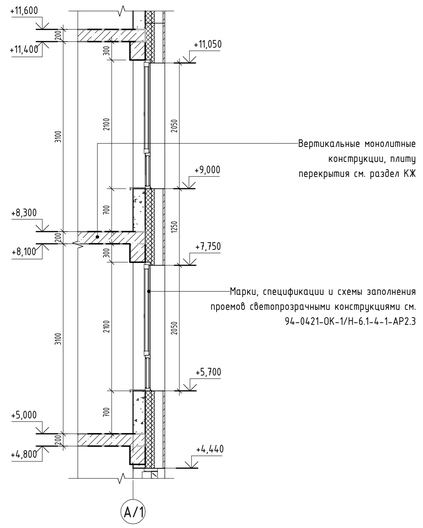


В-В

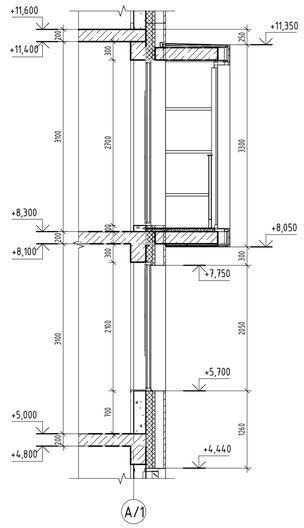


Фрагмент плана в осях 1.4'-13.4'

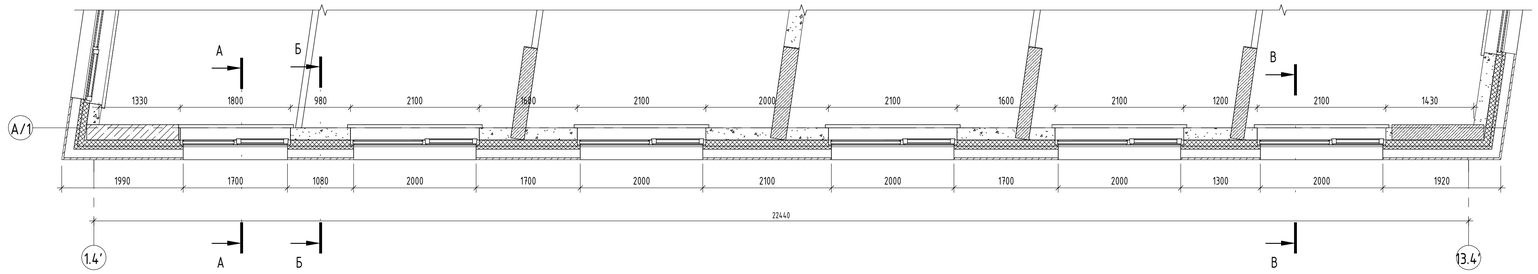


Фрагмент плана в осях 1.4'-13.4'

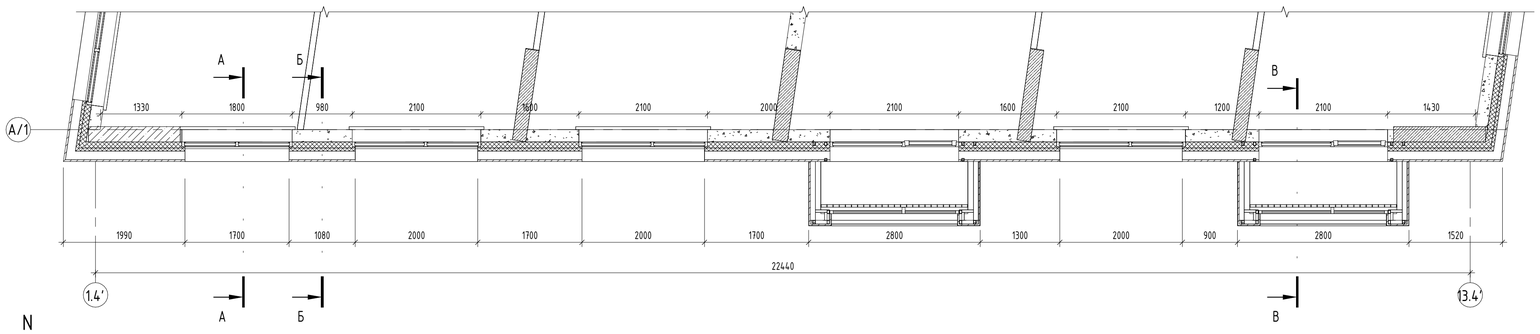

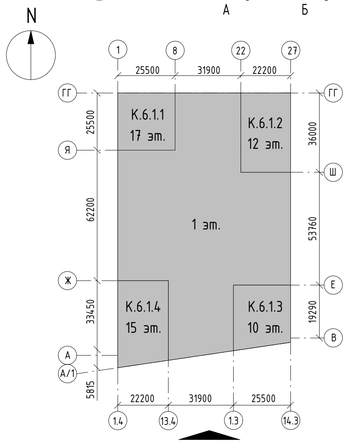

Б-Б

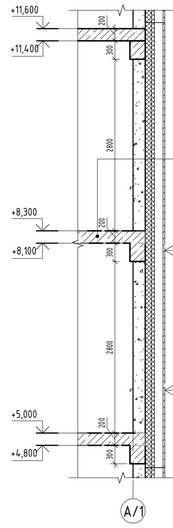

Облицовка из алюминиевых кассет Алюминстрой	-30 мм
Воздушный зазор	-140 мм
Минеральная вата Технониколь Технофент Стандарт, р=80кг/м3	-50 мм
Минеральная вата Технониколь Технофент Н, р=36кг/м3,	-100 мм
Железобетон	

Облицовка из алюминиевых кассет Алюминстрой	-30 мм
Воздушный зазор	-140 мм
Минеральная вата Технониколь Технофент Стандарт, р=80кг/м3	-50 мм
Минеральная вата Технониколь Технофент Н, р=36кг/м3	-100 мм
Газобетонные блоки D600, B3.5, F100	-200 мм

Согласовано

Взам. инв. №


Подп. и дата

Инв. № подл.


						94-0421-ОК-1/Н-6.1-1..4-0-АР4	
						Жилой дом с приспособлением подземной автостоянки под защитное сооружение гражданской обороны - «укрытие» (ЗСГО) с инженерными сетями и благоустройством территории по адресу: г. Москва, Внутригородское муниципальное образование Измайлово, Сиреневый бульвар, земельный участок 4/9 (участок 6.1)		
Изм.	Кол.уч.	Лист	№док.	Подпись	Дата		
Разработал		Каплий			29.09.23	Архитектурные решения. Фасады.	Стадия: Р; Лист: 22; Листов:
Проверил		Садеков			29.09.23		
ГАП		Садеков			29.09.23		
Нач.отдела		Беляков			29.09.23		
Н.контр.		Ивлева			29.09.23	Фрагмент фасада 4.1 в осях 1.4'-13.4'	Генпро

Формат А1


Фрагмент фасада 4.2. Лоджия 1

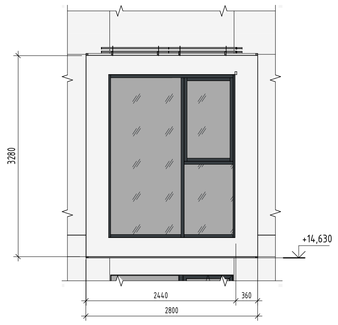


2-2

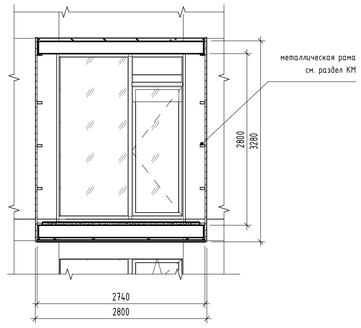


1-1

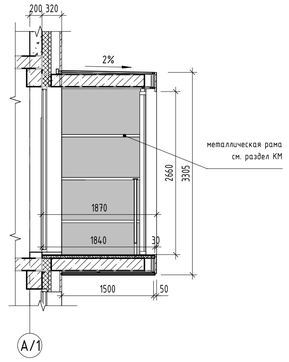


Фрагмент фасада 4.4. Лоджия 3

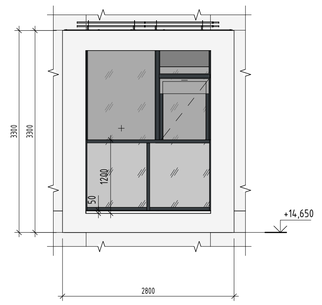


7-7

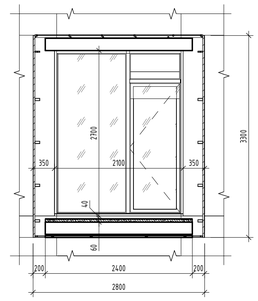


6-6

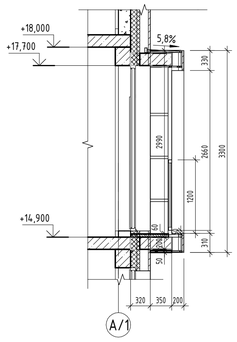


Фрагмент плана 4.2

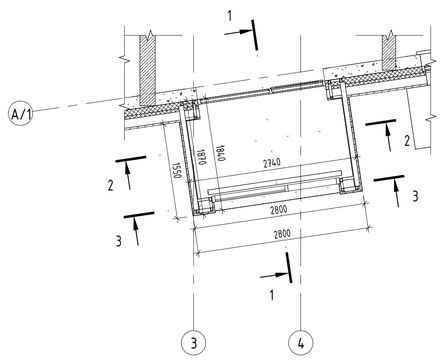


3-3

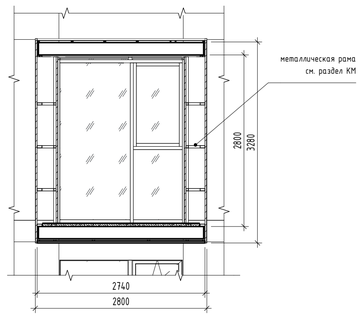


Фрагмент плана 4.4

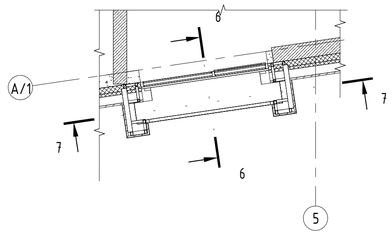


Фрагмент фасада 4.3. Лоджия 2

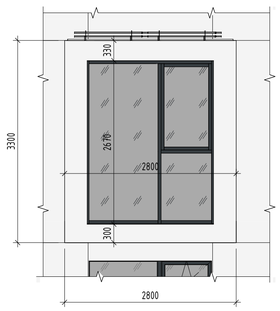

5-5

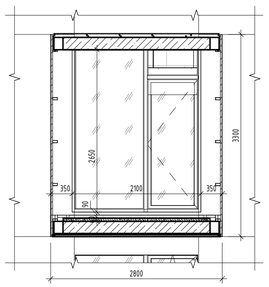


4-4

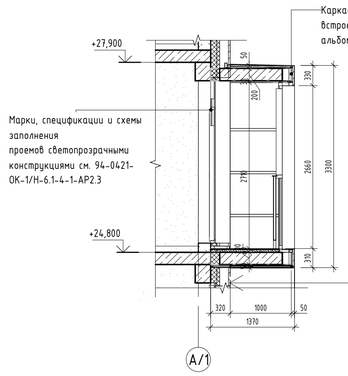

Облицовка из алюминиевых кассет Алюминстрой	-30 мм
Воздушный зазор	-140 мм
Минеральная вата Технониколь Технавент Стандарт, р=80кг/м3	-50 мм
Минеральная вата Технониколь Технавент Н, р=36кг/м3,	-100 мм
Железобетон	

Фрагмент плана 4.3

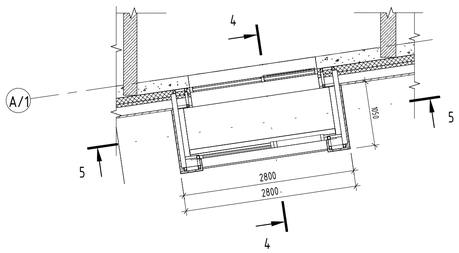

Согласовано

Взам. инв. №

Подп. и дата

Инв. № подл.

Изм.	Кол.уч.	Лист	№док.	Подпись	Дата
Разработал		Каплий			29.09.23
Проверил		Садеков			29.09.23
ГАП		Садеков			29.09.23
Нач.отдела		Беляков			29.09.23
Н.контр.		Ивлева			29.09.23

94-0421-ОК-1/Н-6.1-1..4-0-АР4

Жилой дом с приспособлением подземной автостоянки под защитное сооружение гражданской обороны - «укрытие» (ЗСГО) с инженерными сетями и благоустройством территории по адресу: г. Москва, Внутригородское муниципальное образование Измайлово, Сиреневый бульвар, земельный участок 4/9 (участок 6.1)

Архитектурные решения. Фасады.


Стадия	Лист	Листов
Р	23	

Фрагменты фасада 4.2, 4.3, 4.4. Лоджии


Генпро

Формат А1


Фрагмент фасада 4.5

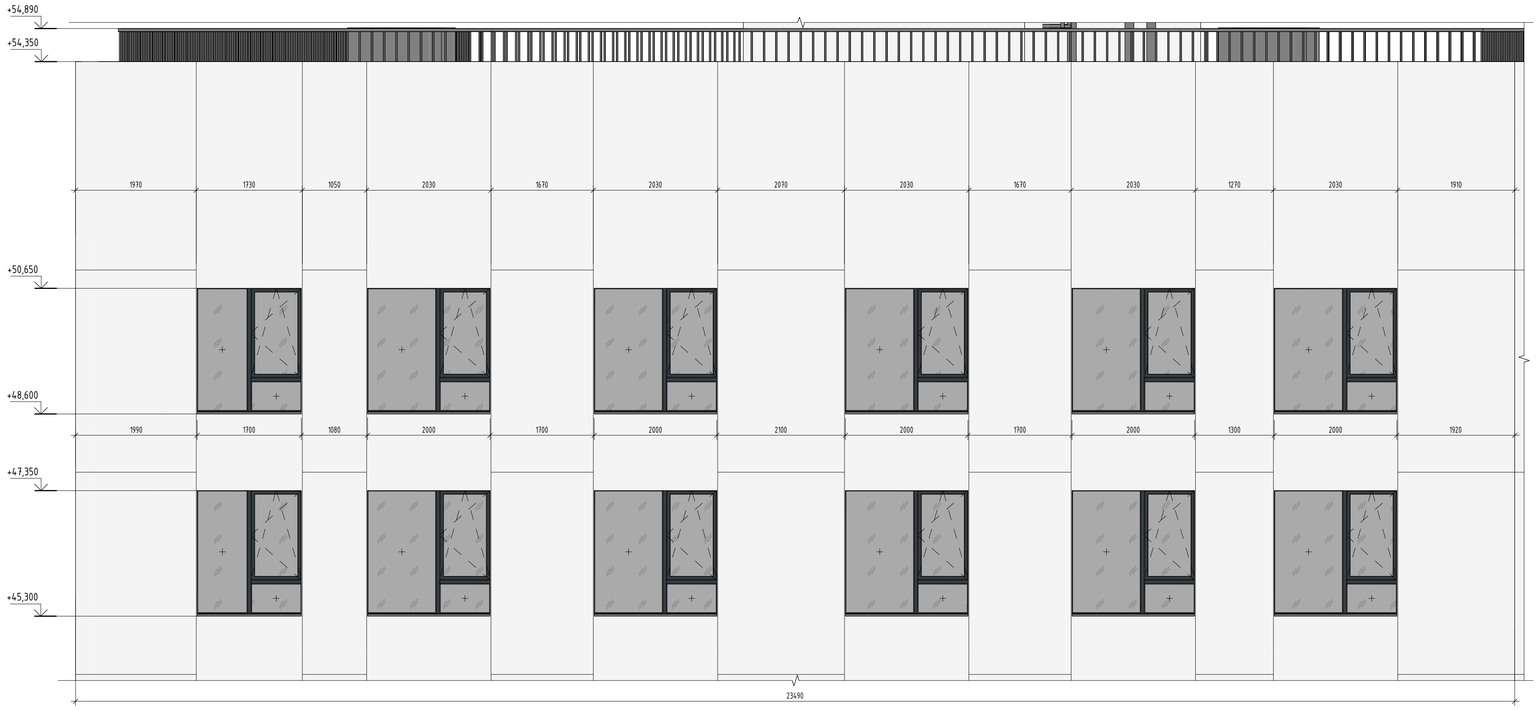


А-А

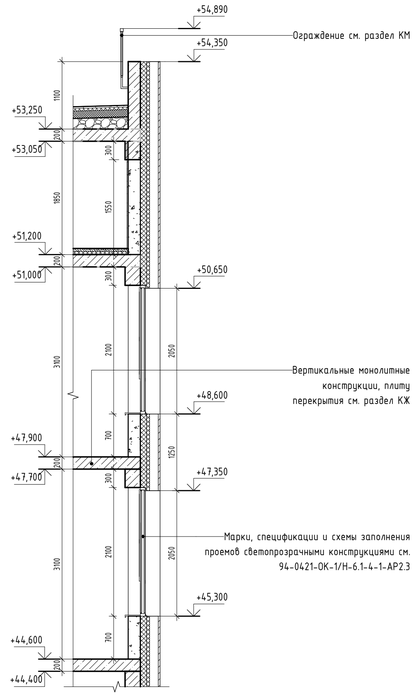


Фрагмент плана 4.5 в осях 1-6

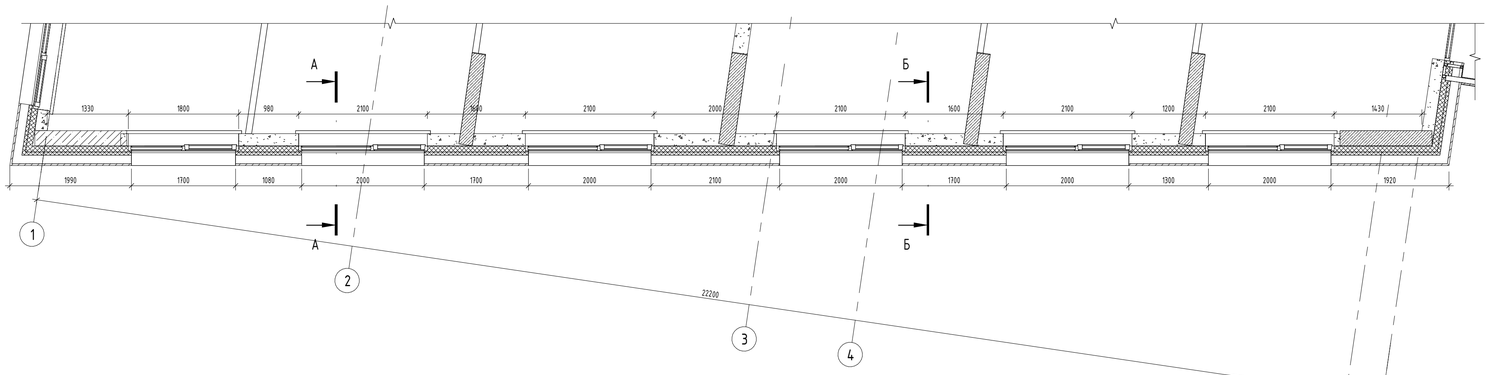

Фрагмент плана 4.5 в осях 1-6

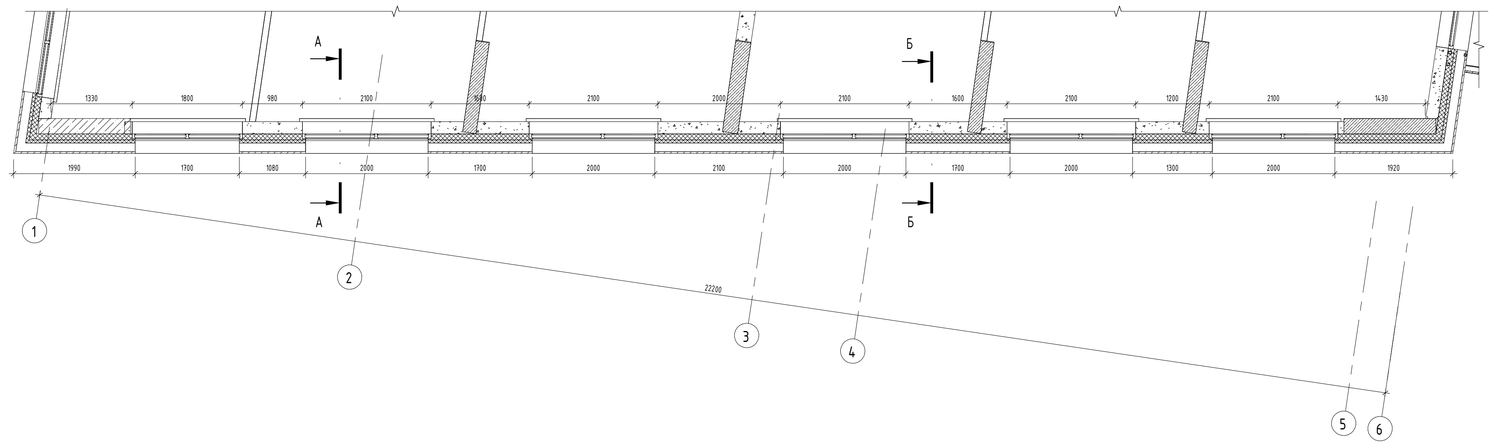

Б-Б

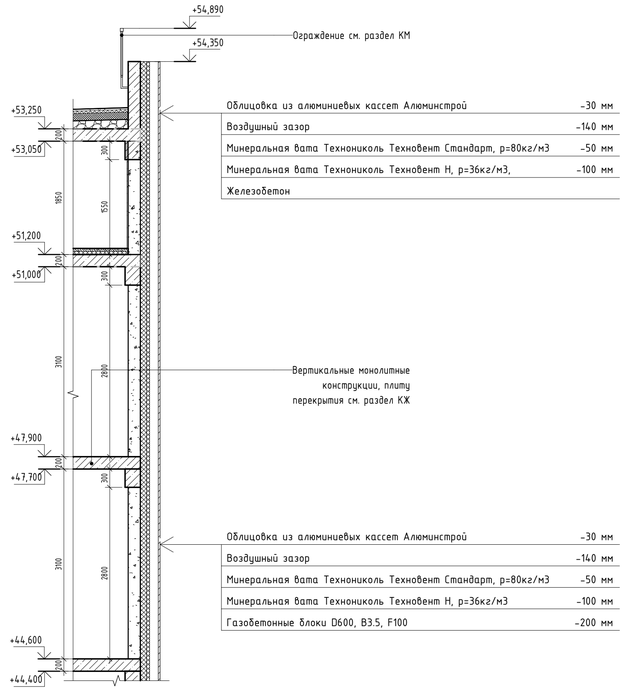

Облицовка из алюминиевых кассет Алюминстрой	-30 мм
Воздушный зазор	-140 мм
Минеральная вата Технониколь Техновент Стандарт, р=80кг/м3	-50 мм
Минеральная вата Технониколь Техновент Н, р=36кг/м3,	-100 мм
Железобетон	

Облицовка из алюминиевых кассет Алюминстрой	-30 мм
Воздушный зазор	-140 мм
Минеральная вата Технониколь Техновент Стандарт, р=80кг/м3	-50 мм
Минеральная вата Технониколь Техновент Н, р=36кг/м3	-100 мм
Газобетонные блоки D600, B3.5, F100	-200 мм

Согласовано

Взам. инв. №


Подп. и дата

Инв. № подл.


						94-0421-ОК-1/Н-6.1-1..4-0-АР4		
						Жилой дом с приспособлением подземной автостоянки под защитное сооружение гражданской обороны - «укрытие» (ЗГО) с инженерными сетями и благоустройством территории по адресу: г. Москва, внутригородское муниципальное образование Измайлово, Сиреневый бульвар, земельный участок 4/9 (участок 6.1)			
Изм.	Кол.уч.	Лист	№док.	Подпись	Дата			
Разработал		Каплий			29.09.23	Архитектурные решения. Фасады.	Стадия	Лист	Листов
Проверил		Садеков			29.09.23		Р	24	
ГАП		Садеков			29.09.23				
Нач.отдела		Беляков			29.09.23				
Н.контр.		Ивлева			29.09.23	Фрагменты фасада 4.5 в осях 1-6	Генпро		

Формат А1


Фрагмент фасада 4.6 в осях 3-4

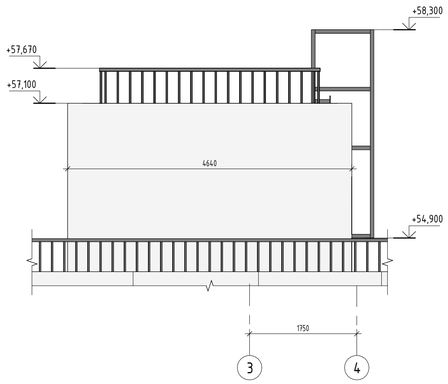


Фрагмент фасада 4.8 в осях Г-В

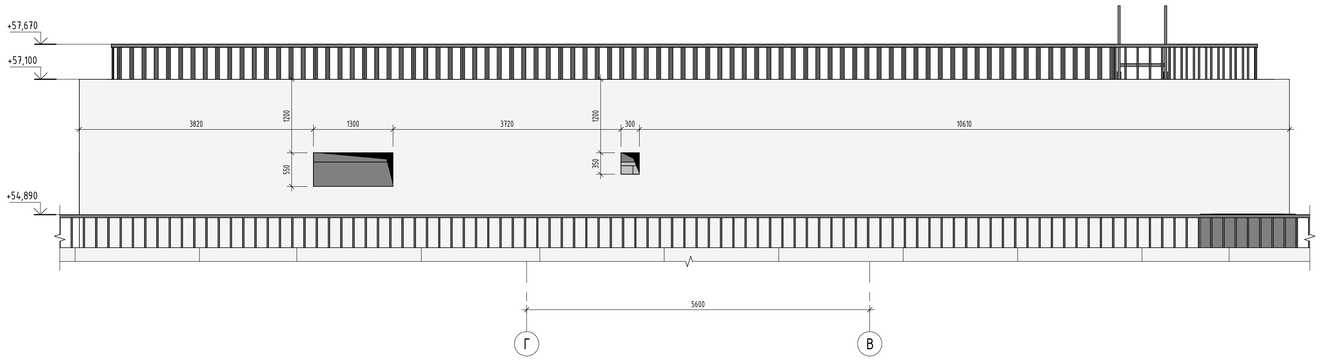


Фрагмент плана в осях 4.6 - 7.9/4.Д-4.Т

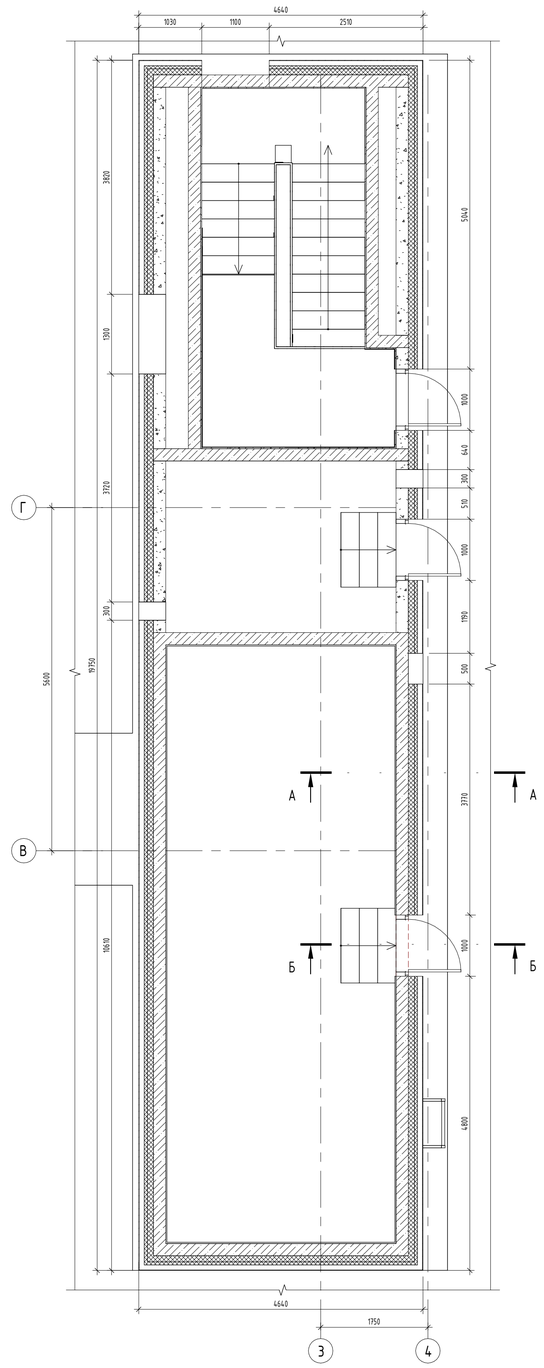


Фрагмент фасада 4.9 в осях 4-3

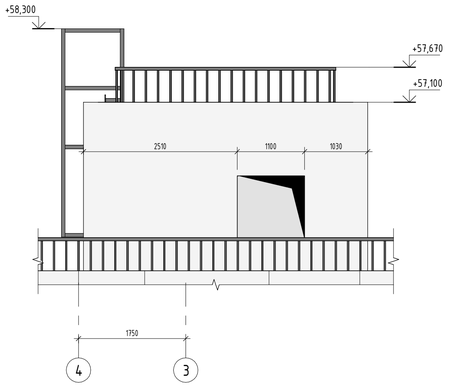

Фрагмент фасада 4.10 в осях В-Г

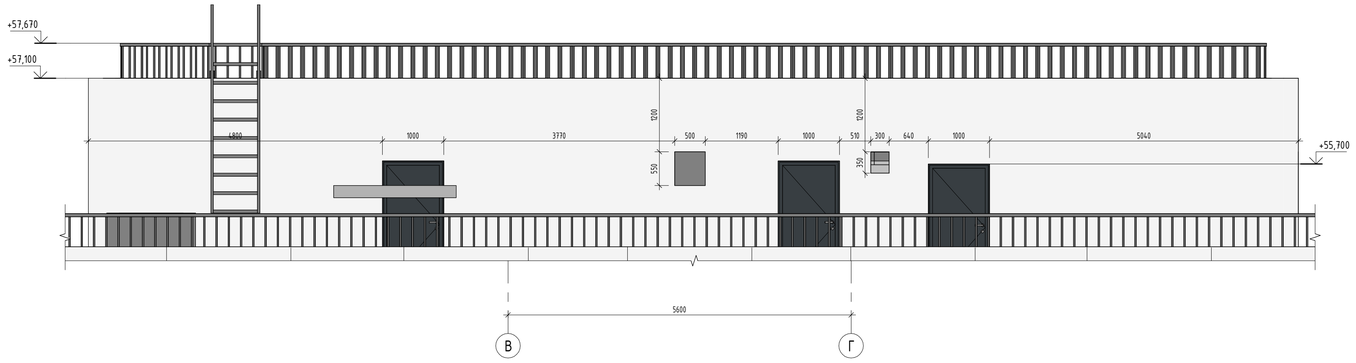


Б-Б

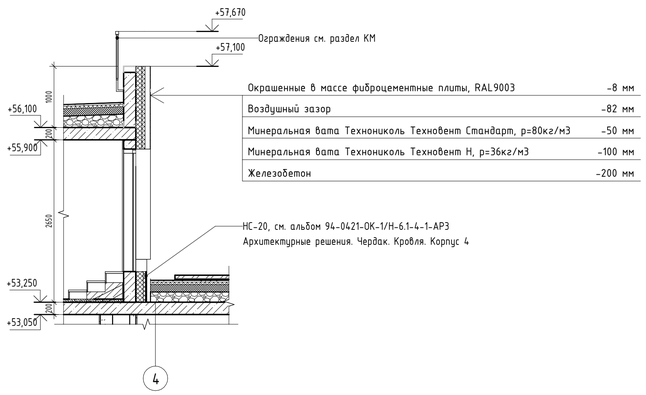

Окрашенные в массе фиброцементные плиты, RAL9003	-8 мм
Воздушный зазор	-82 мм
Минеральная вата Технониколь Техновент Стандарт, р=80кг/м3	-50 мм
Минеральная вата Технониколь Техновент Н, р=36кг/м3	-100 мм
Железобетон	-200 мм


НС-20, см. альбом 94-0421-ОК-1/Н-6.1-4-1-АР3
Архитектурные решения. Чердак. Кровля. Корпус 4

А-А

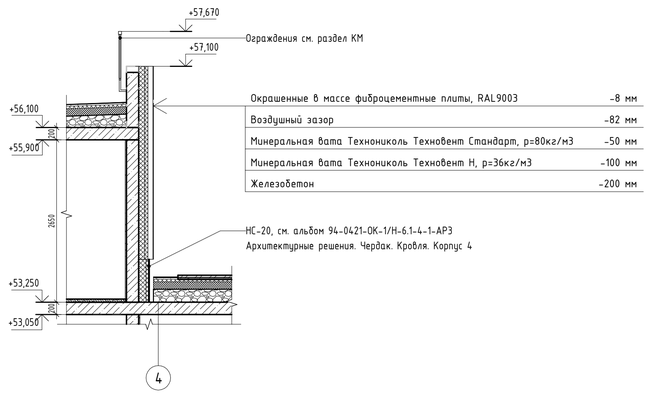

Окрашенные в массе фиброцементные плиты, RAL9003	-8 мм
Воздушный зазор	-82 мм
Минеральная вата Технониколь Техновент Стандарт, р=80кг/м3	-50 мм
Минеральная вата Технониколь Техновент Н, р=36кг/м3	-100 мм
Железобетон	-200 мм

НС-20, см. альбом 94-0421-ОК-1/Н-6.1-4-1-АР3
Архитектурные решения. Чердак. Кровля. Корпус 4

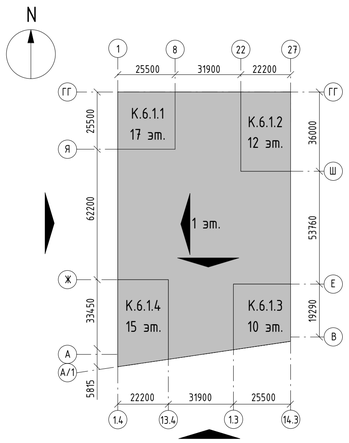

						94-0421-ОК-1/Н-6.1-1..4-0-АР4	
						Жилой дом с приспособлением подземной автостоянки под защитное сооружение гражданской обороны - «укрытие» (ЗСГО) с инженерными сетями и благоустройством территории по адресу: г. Москва, внутригородское муниципальное образование Измайлово, Сиреневый бульвар, земельный участок 4/9 (участок 6.1)		
Изм.	Кол.уч.	Лист	№док.	Подпись	Дата			
Разработал		Каплий			29.09.23	Архитектурные решения. Фасады.	Стадия	Лист	Листов
Проверил		Садеков			29.09.23		Р	25	
ГАП		Садеков			29.09.23				
Нач.отдела		Беляков			29.09.23	Фрагменты фасада 4.6, 4.8, 4.9, 4.10	Генпро		
Н.контр.		Ивлева			29.09.23				

Формат А1

Согласовано

Взам. инв. №


Подп. и дата

Инв. № подл.


Фрагмент фасада 3.1 в осях 20-27




А-А

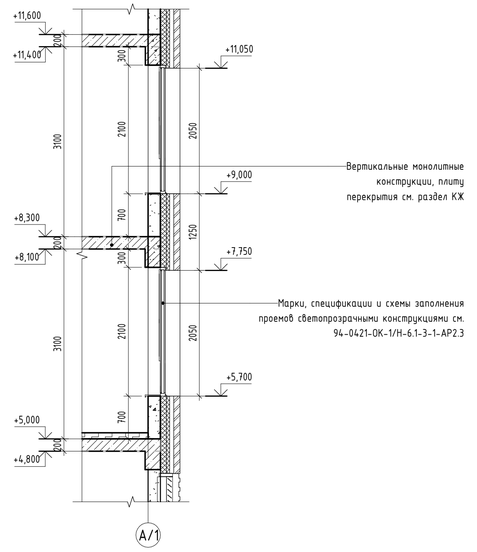


Фрагмент плана 3.1 в осях 20-27

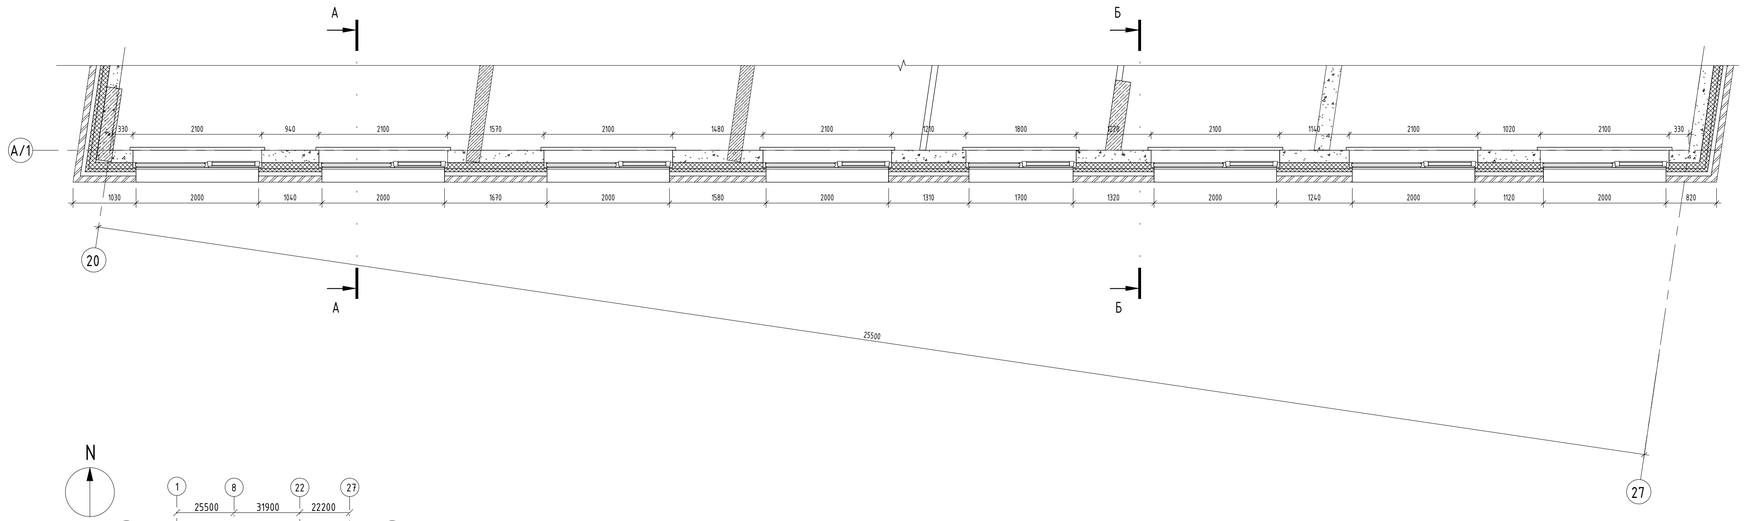

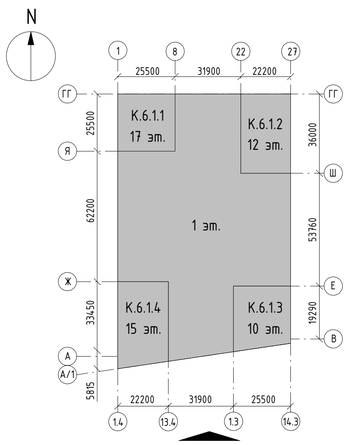

Б-Б

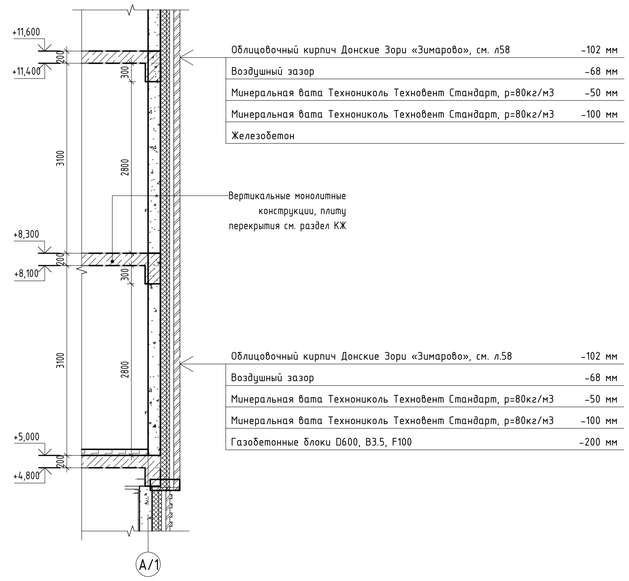

Согласовано

Взам. инв. №

Подп. и дата

Инв. № подл.


						94-0421-ОК-1/Н-6.1-1..4-0-АР4	
						Жилой дом с приспособлением подземной автостоянки под защитное сооружение гражданской обороны - «культяпка» (ЗСГО) с инженерными сетями и благоустройством территории по адресу: г. Москва, внутригородское муниципальное образование Измайлово, Сиреневый бульвар, земельный участок 4/9 (участок 6.1)	
Изм.	Кол.уч.	Лист	№док.	Подпись	Дата		
Разработал		Каплий			29.09.23	Архитектурные решения. Фасады.	Стадия: Р; Лист: 26; Листов:
Проверил		Садеков			29.09.23		
ГАП		Садеков			29.09.23		
Нач.отдела		Беляков			29.09.23		
Н.контр.		Ивлева			29.09.23	Фрагменты фасада 3.1 в осях 20-27	Генпро

Формат А1


Фрагмент фасада 3.2 в осях 19-27




А-А

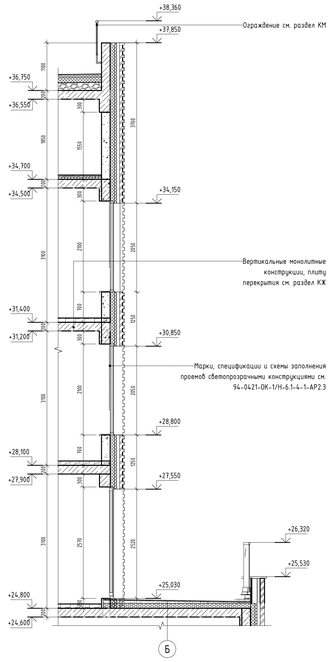


Б-Б

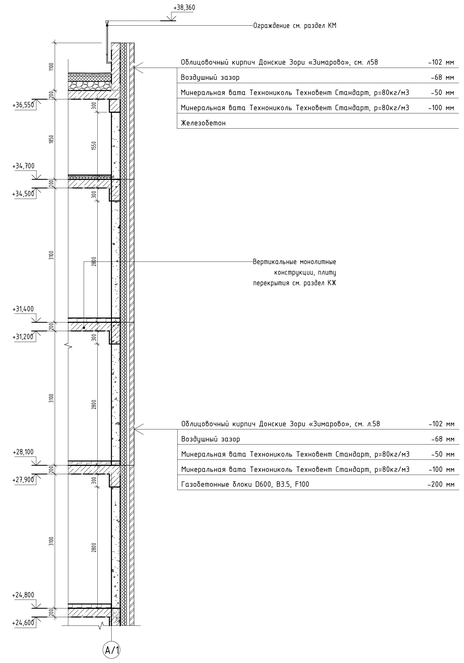


Фрагмент плана в осях 19-27

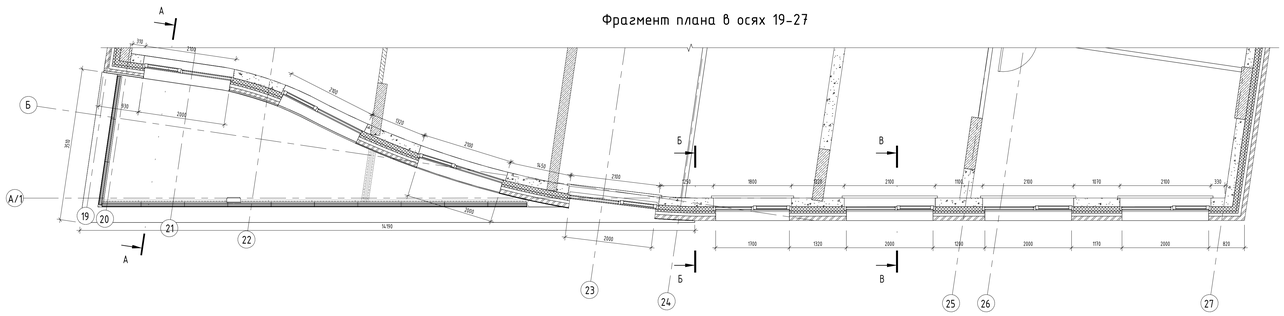


Фрагмент плана в осях 19-27

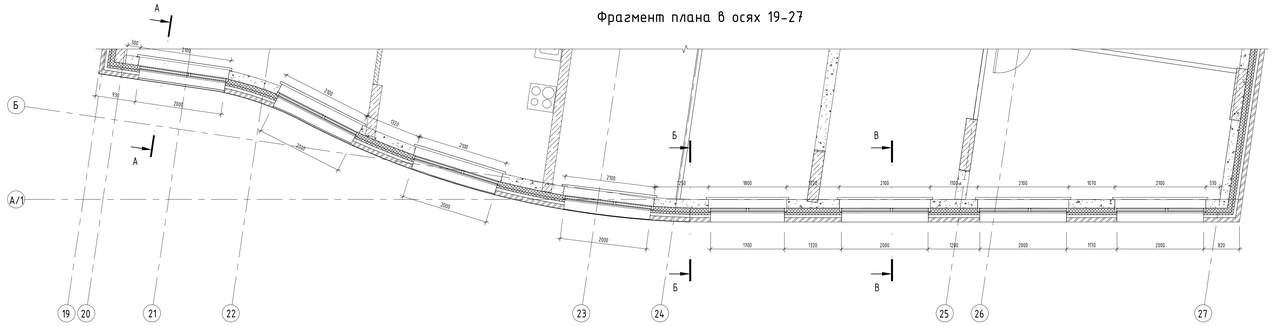

Фрагмент плана в осях 19-27

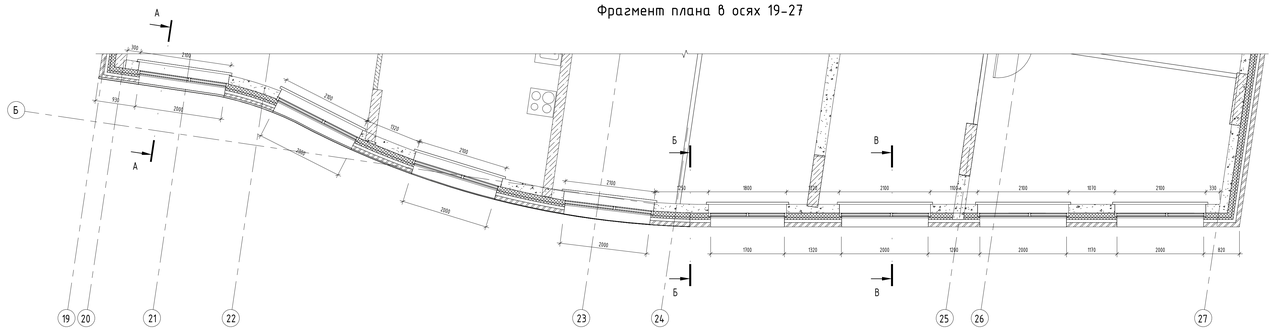

В-В

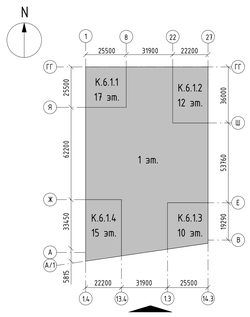

						94-0421-ОК-1/Н-6.1-1.4-0-АР4	
						Жилой дом с трансформаторной подстанцией, обособленно под защитное сооружение гражданской обороны - крытая СЗГО с инженерными сетями и благоустройством территории по адресу: г. Москва, внутригородское муниципальное образование Китай-город, Старинный бульвар, земельный участок 4/9 (участок 6.1)	
Изм.	Кол.уч.	Лист	№док.	Подпись	Дата		
Разработал	Каплий				29.09.23	Архитектурные решения. Фасады.	Стадия: Р; Лист: 27; Листов:
Проверил	Сабеков				29.09.23		
ГИП	Сабеков				29.09.23		
Нач.отдела	Беляков				29.09.23		
Н.контр.	Ивлева				29.09.23	Фрагмент фасада 3.2 в осях 19-27	Генпро

Формат А0


Согласовано

Взам. инв. №


Подп. и дата

Инв. № подл.


Фрагмент фасада 3.3

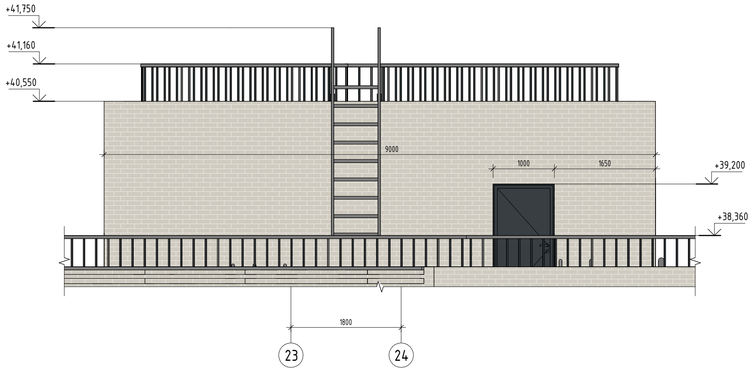


Фрагмент фасада 3.4

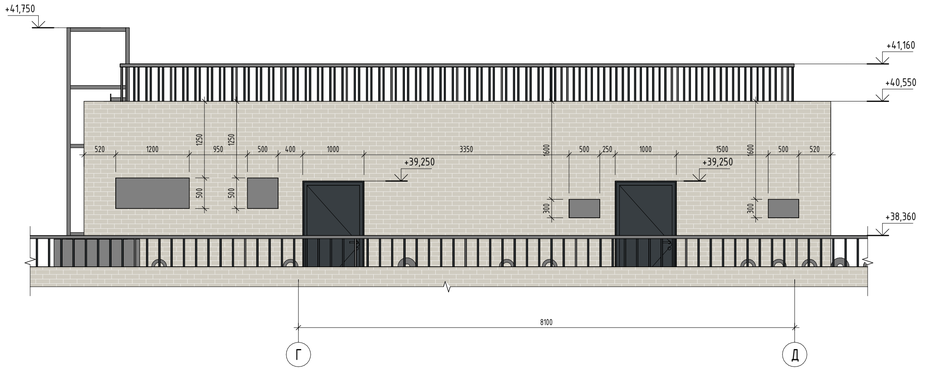


Фрагмент фасада 3.5

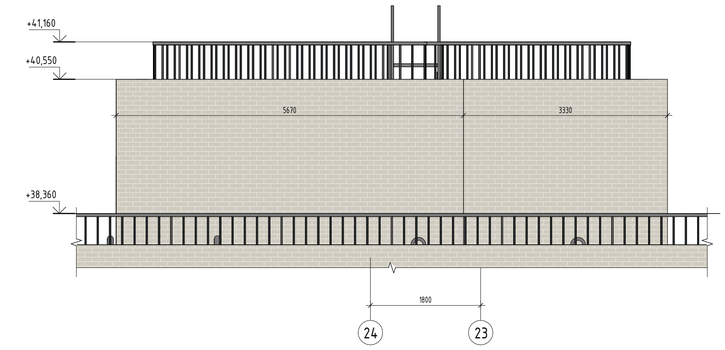


Фрагмент фасада 3.6

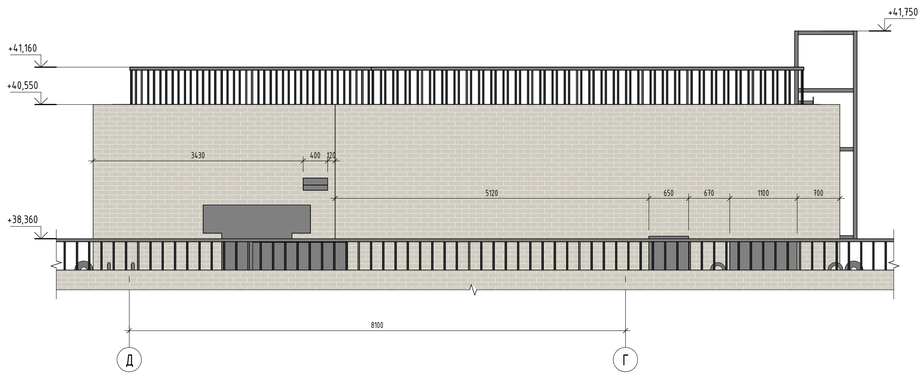


А-А

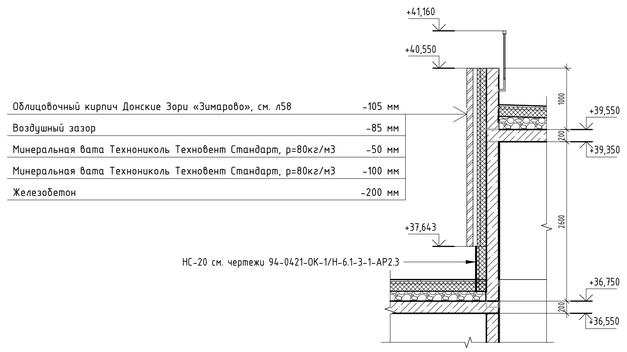


Б-Б

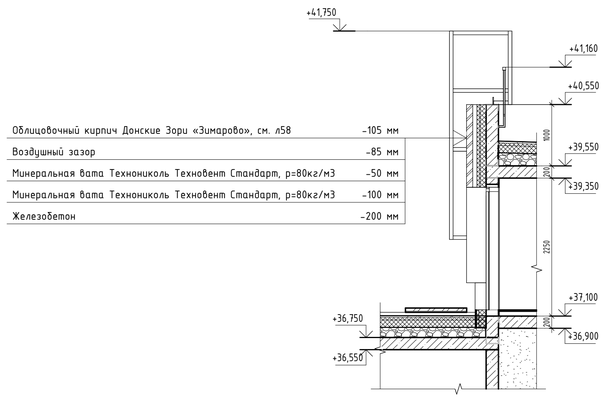

Фрагмент плана в осях 22-25/В-Д

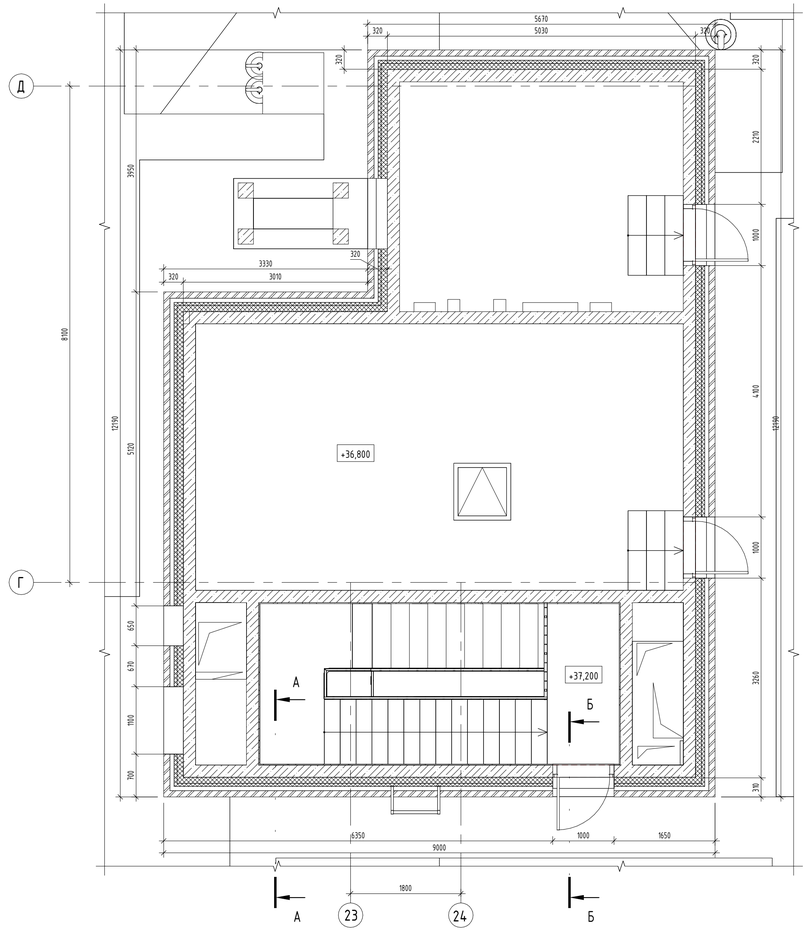

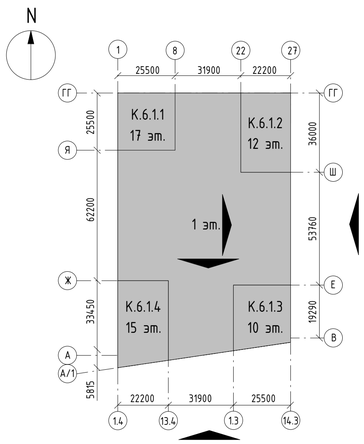

Согласовано

Взам. инв. №


Подп. и дата

Инв. № подл.


						94-0421-ОК-1/Н-6.1-1..4-0-АР4		
						Жилой дом с приспособлением подземной автостоянки под защитное сооружение гражданской обороны - «культиж» (ЗСГО) с инженерными сетями и благоустройством территории по адресу: г. Москва, внутригородское муниципальное образование Измайлово, Сиреневый бульвар, земельный участок 4/9 (участок 6.1)		
Изм.	Кол.уч.	Лист	№док.	Подпись	Дата			
Разработал		Каплий			29.09.23	Архитектурные решения. Фасады.	Стадия	Лист	Листов
Проверил		Садеков			29.09.23		Р	28	
ГАП		Садеков			29.09.23				
Нач.отдела		Беляков			29.09.23				
Н.контр.		Ивлева			29.09.23	Фрагмент фасада 3.3, 3.4, 3.5, 3.6	Генпро		

Формат А1


Фрагмент фасада 1.1 в осях ГГ-Я

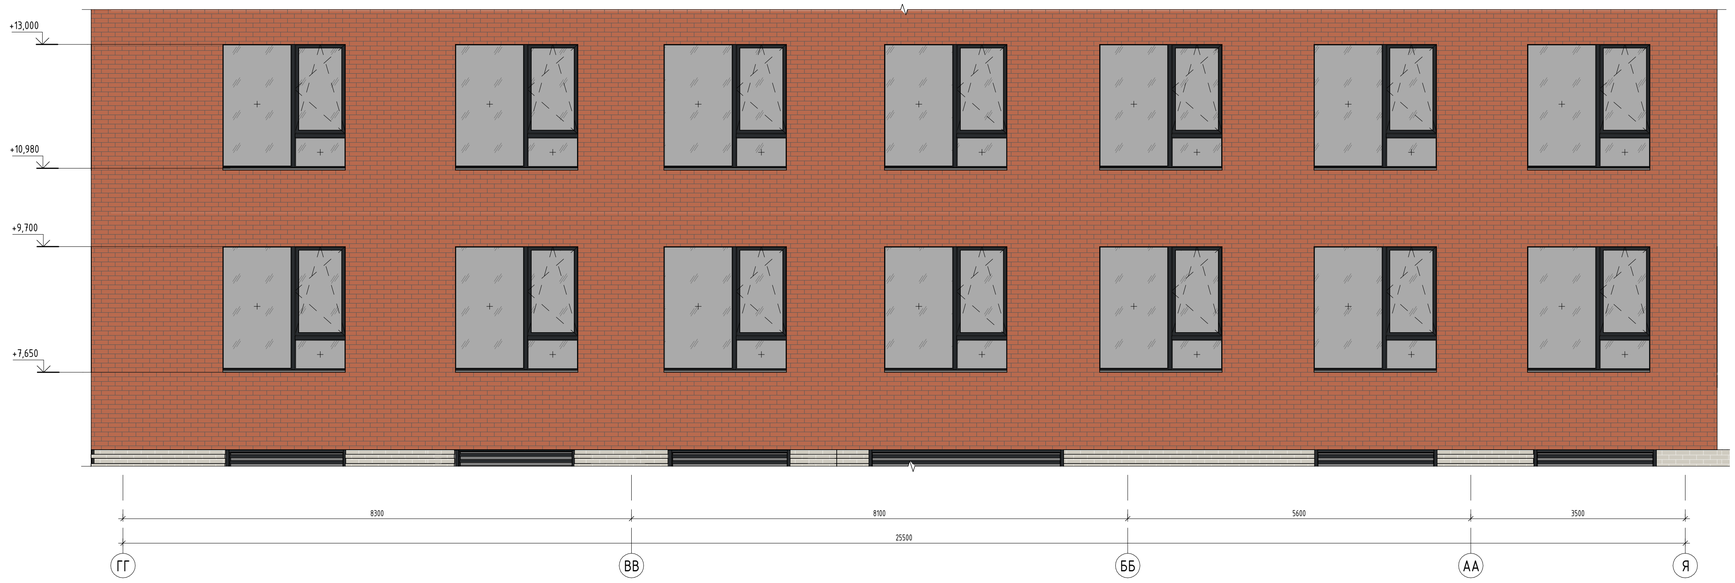


Фрагмент плана в осях ГГ-Я

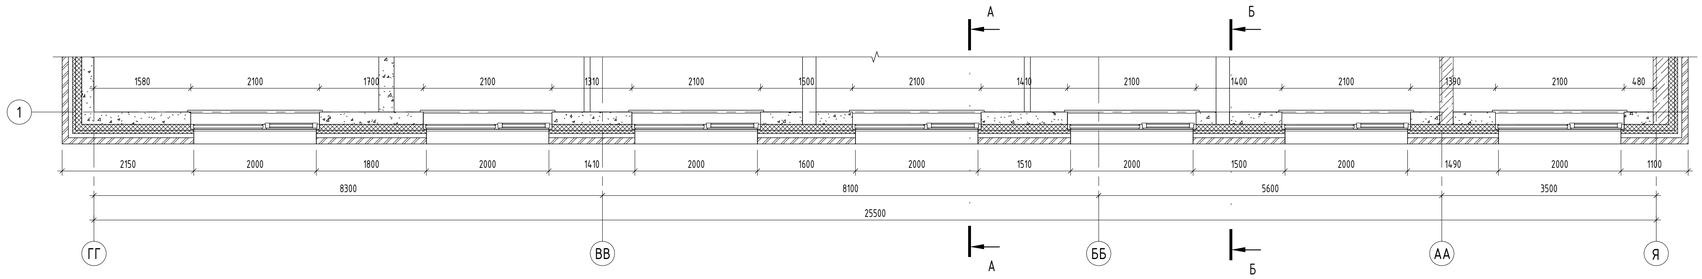


Фрагмент плана в осях ГГ-Я

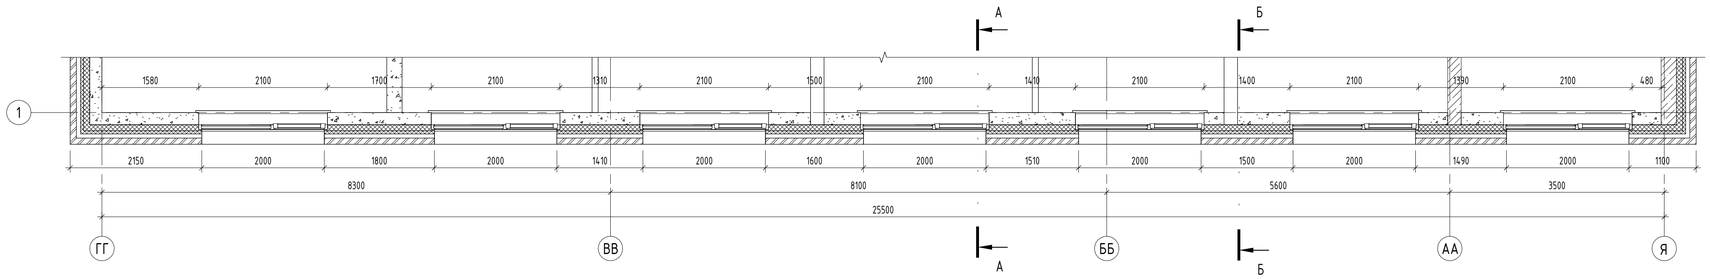


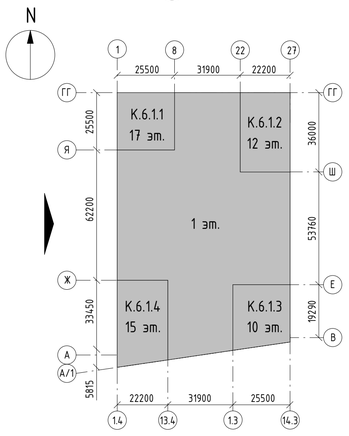

А - А

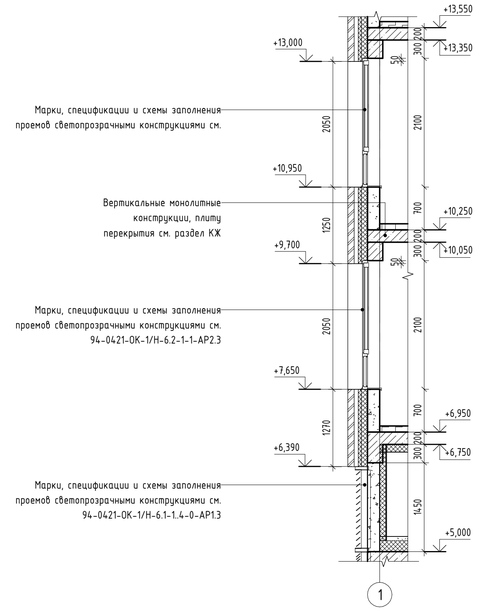

Б - Б

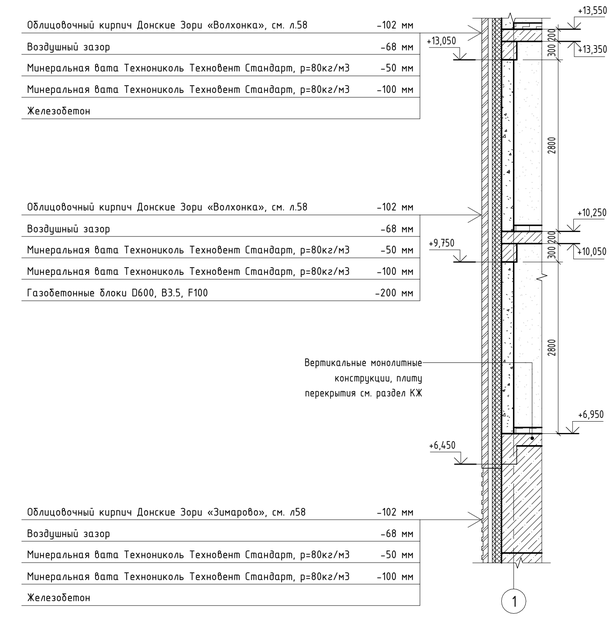

Согласовано

Взам. инв. №


Подп. и дата

Инв. № подл.


						94-0421-ОК-1/Н-6.1-1..4-0-АР4	
						Жилой дом с приспособлением подземной автостоянки под защитное сооружение гражданской обороны - культурно-бытовой комплекс (ЗСГО) с инженерными сетями и благоустройством территории по адресу: г. Москва, внутригородское муниципальное образование Измайлово, Сиреневый бульвар, земельный участок 4/9 (участок 6.1)		
Изм.	Кол.уч.	Лист	№док.	Подпись	Дата		
Разработал		Каплий			29.09.23	Архитектурные решения. Фасады.	Стадия: Р; Лист: 29; Листов:
Проверил		Садеков			29.09.23		
ГАП		Садеков			29.09.23		
Нач.отдела		Беляков			29.09.23		
Н.контр.		Ивлева			29.09.23	Фрагмент фасада 1.1 в осях ГГ-Я	Генпро

Формат А1


Фрагмент фасада 1.2 в осях ГГ-Я

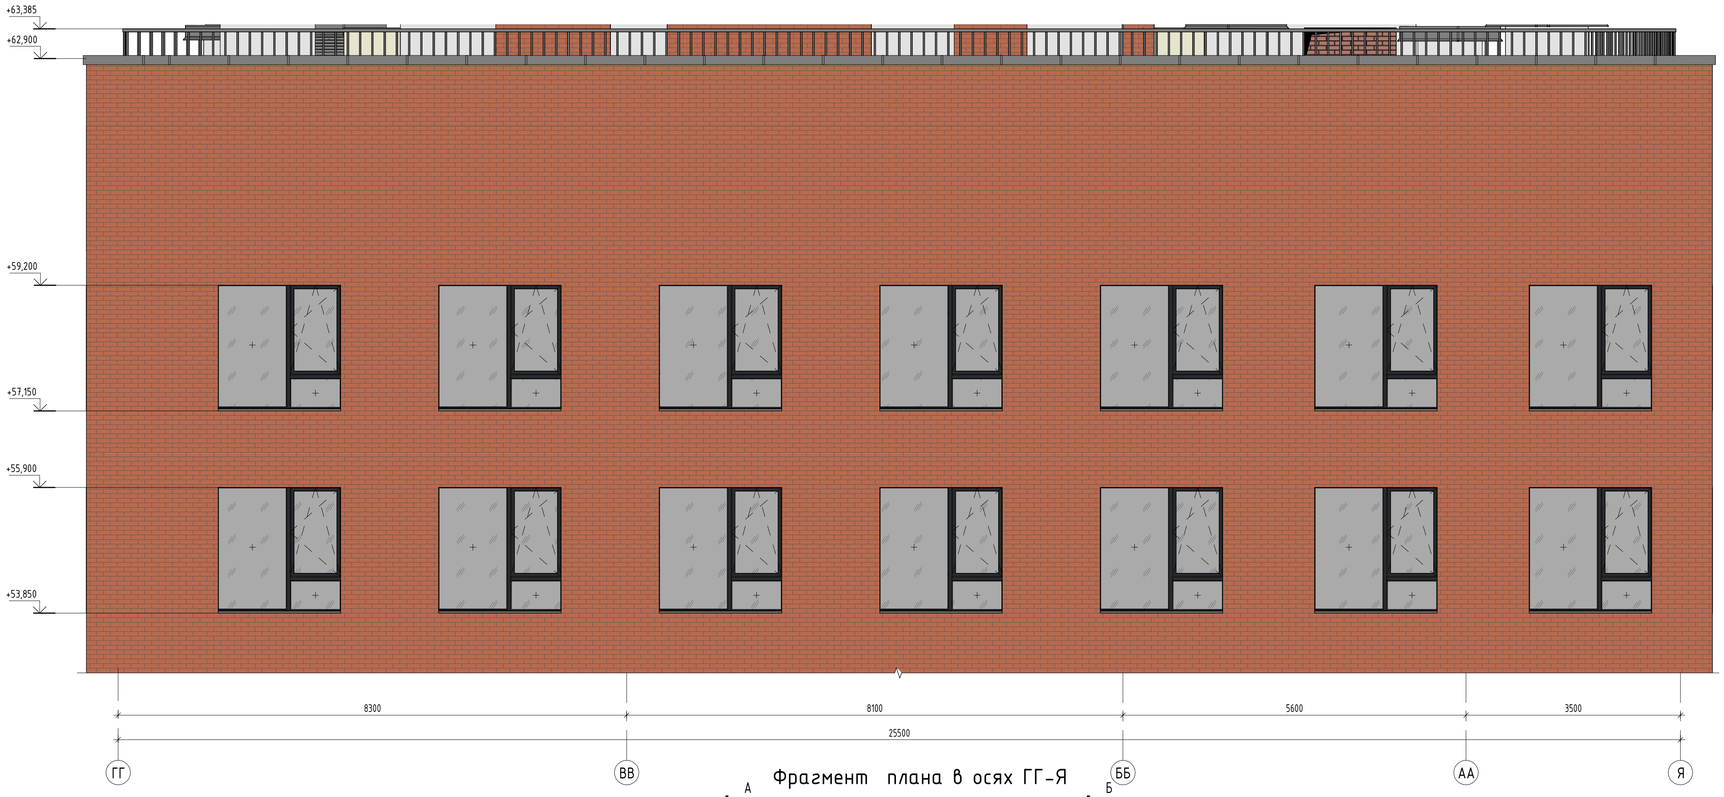


Фрагмент плана в осях ГГ-Я

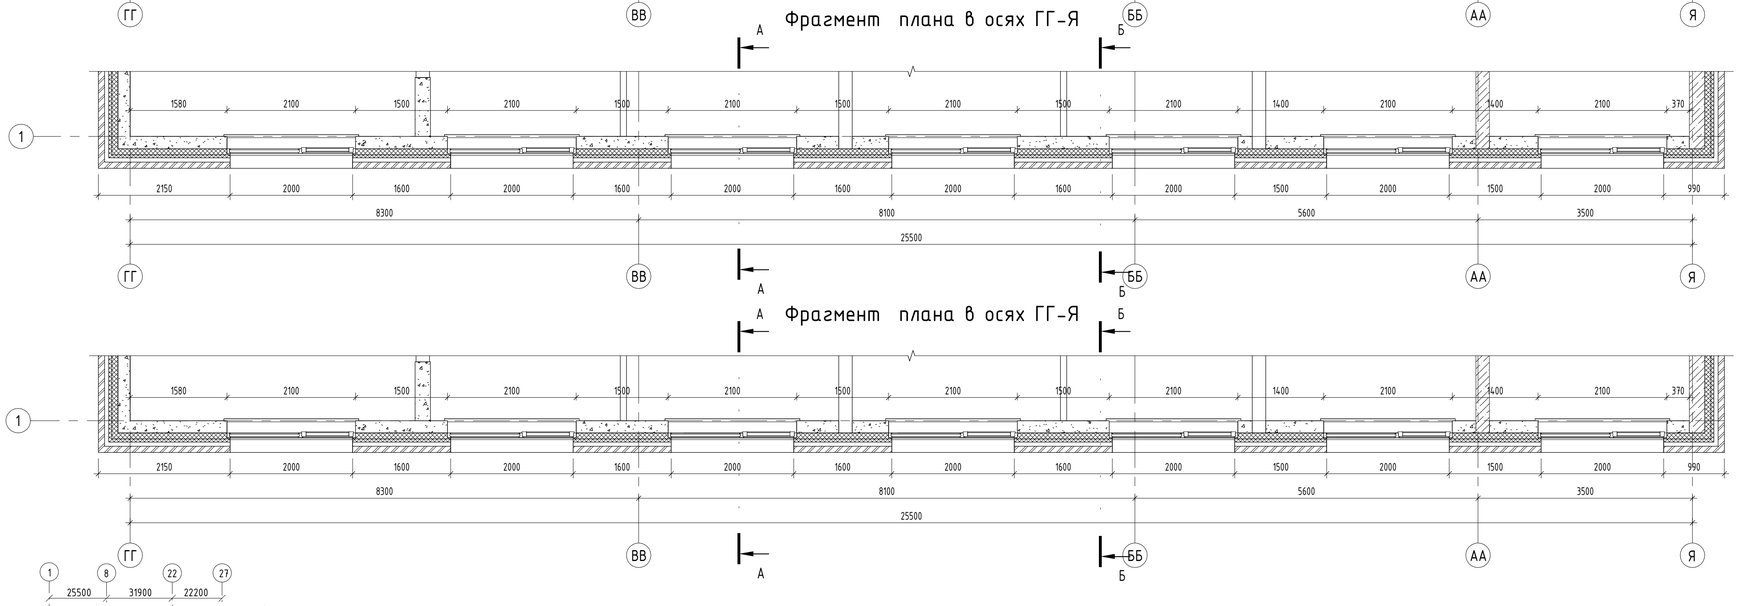


Фрагмент плана в осях ГГ-Я

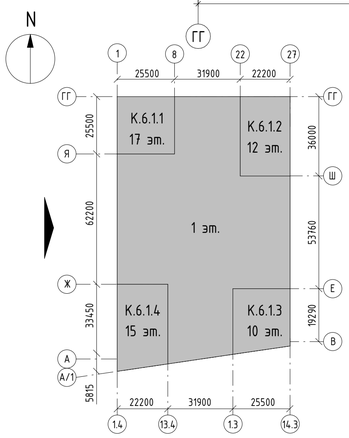

А - А

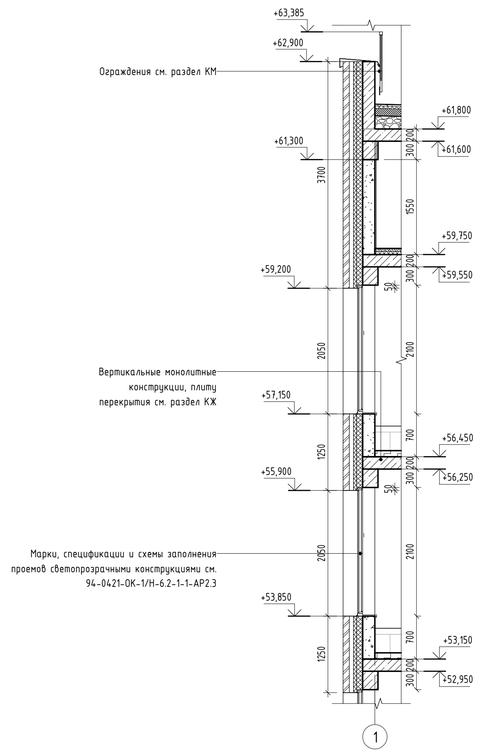

Б - Б

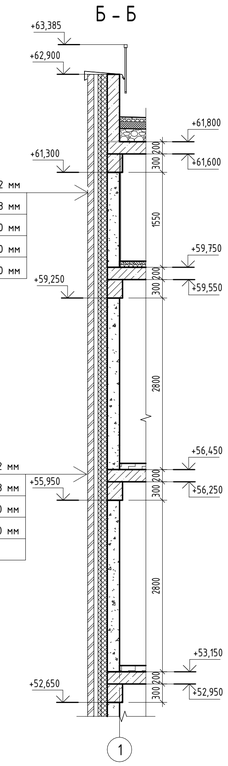

					94-0421-ОК-1/Н-6.1-1..4-0-АР4
					Жилой дом с приспособлением подземной автостоянки под защитное сооружение гражданской обороны - «укрытие» (ЗГО) с инженерными сетями и благоустройством территории по адресу: г. Москва, внутригородское муниципальное образование Измайлово, Сиреневый бульвар, земельный участок 4/9 (участок 6.1)
Изм.	Кол.уч.	Лист	№док.	Подпись	Дата
Разработал		Каплий			29.09.23
Проверил		Садеков			29.09.23
ГАП		Садеков			29.09.23
Нач.отдела		Беляков			29.09.23
Н.контр.		Ивлева			29.09.23

Стадия	Лист	Листов
Р	30	

Архитектурные решения. Фасады.

Фрагмент фасада 1.2 в осях ГГ-Я

Генпро

Формат А1


Согласовано

Взам. инв. №


Подп. и дата

Инв. № подл.


Фрагмент фасада 1.7

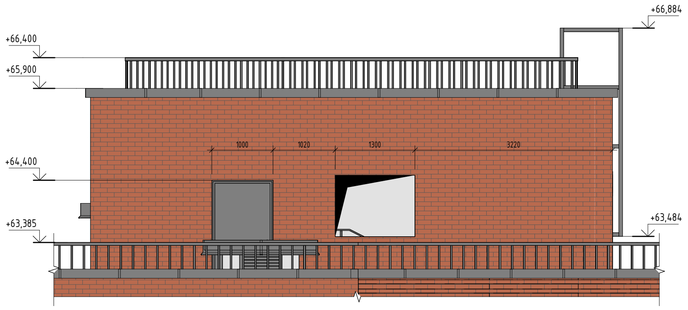


Фрагмент фасада 1.3

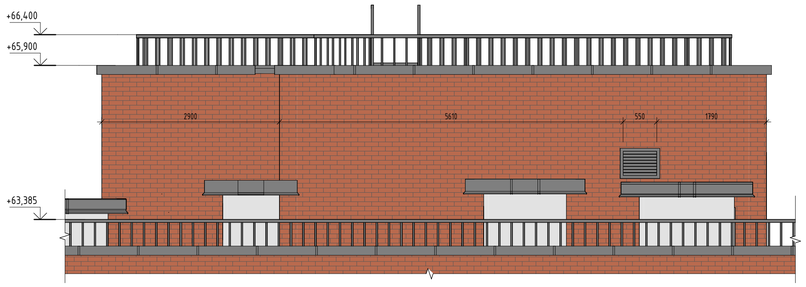


Фрагмент плана 1.3

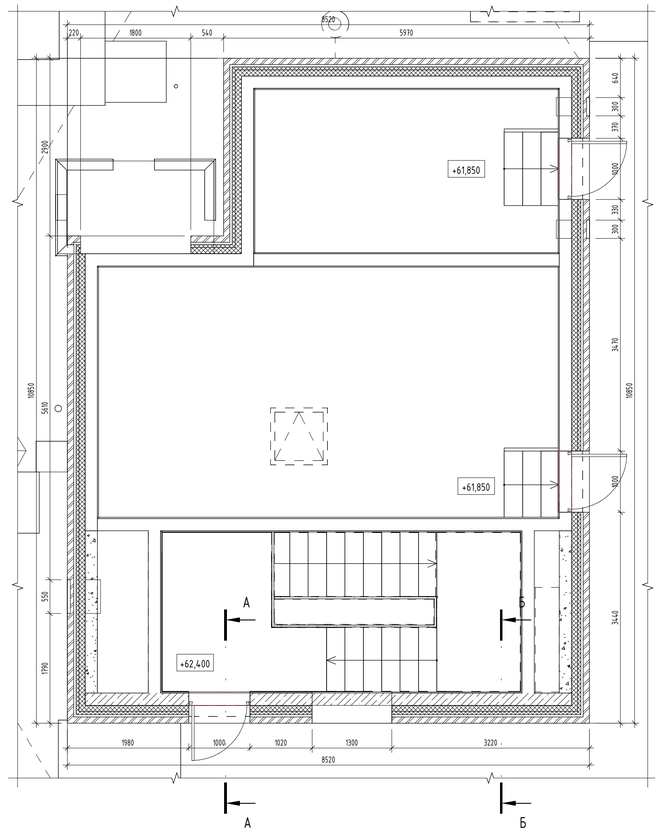


Фрагмент фасада 1.6

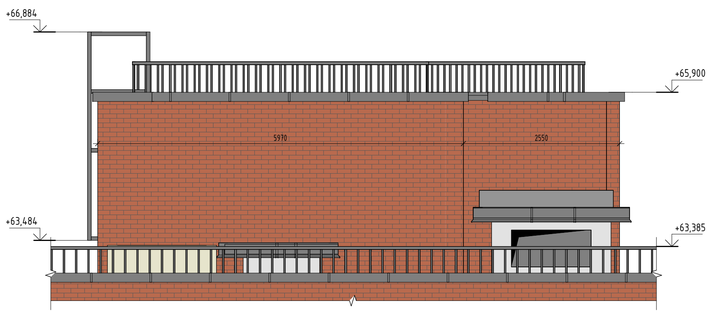


Фрагмент фасада 1.8

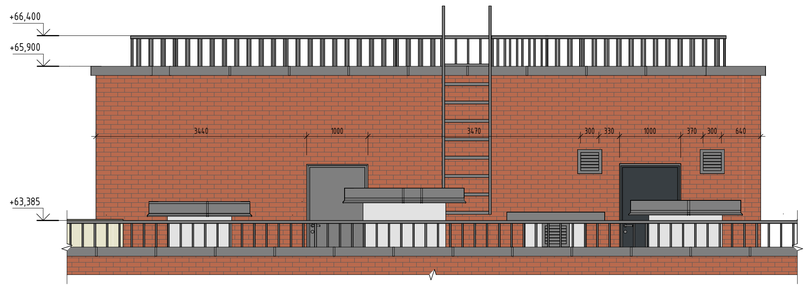


А – А

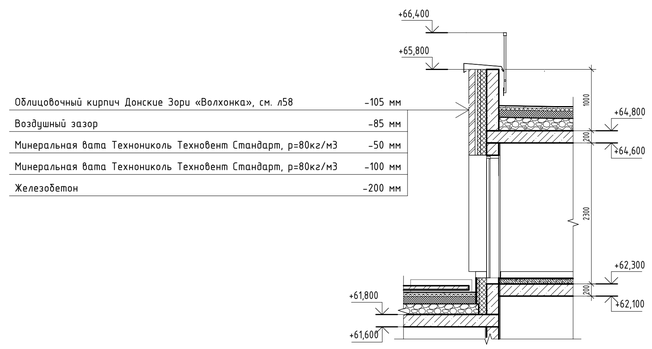

Б – Б

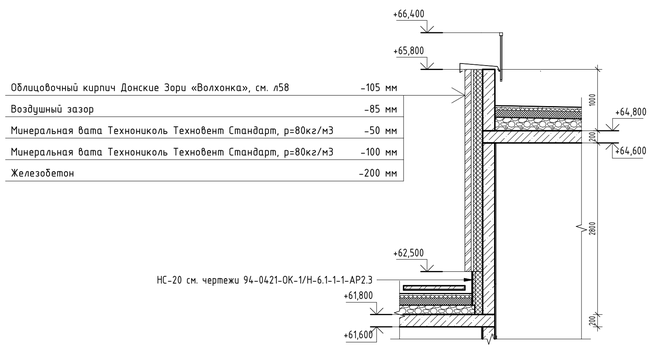

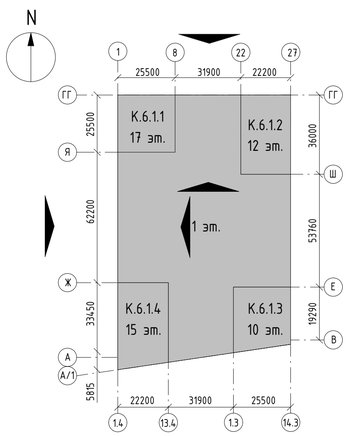

						94-0421-ОК-1/Н-6.1-1..4-0-АР4		
						Жилой дом с приспособлением подземной автостоянки под защитное сооружение гражданской обороны - культурно-(ЕСГО) с инженерными сетями и благоустройством территории по адресу: г. Москва, внутригородское муниципальное образование Измайлово, Сиреневый бульвар, земельный участок 4/9 (участок 6.1)		
Изм.	Кол.уч.	Лист	№док.	Подпись	Дата			
Разработал		Каплий			29.09.23	Архитектурные решения. Фасады.	Стадия	Лист	Листов
Проверил		Садеков			29.09.23		Р	31	
ГАП		Садеков			29.09.23				
Нач.отдела		Беляков			29.09.23				
Н.контр.		Ивлева			29.09.23	Фрагмент фасада 1.3, 1.6, 1.7, 1.8	Генпро		

Формат А1


Согласовано

Взам. инв. №


Подп. и дата

Инв. № подл.


Фрагмент фасада 4.7 в осях И-А/1

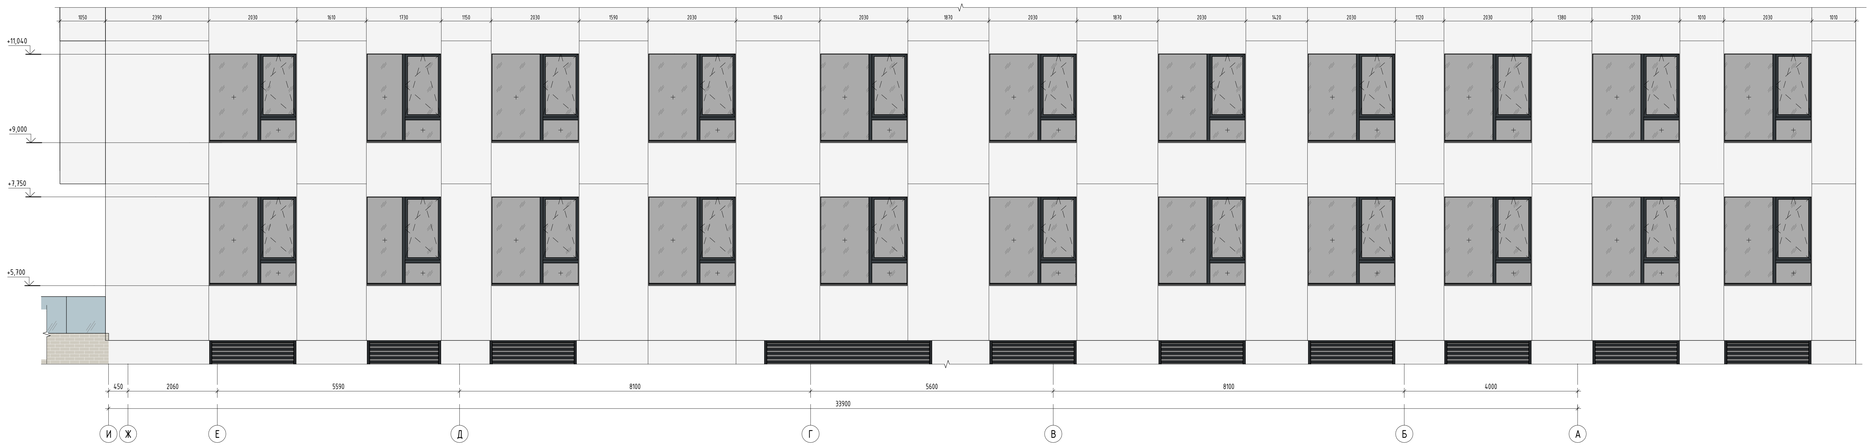


Фрагмент плана в осях И-А/1

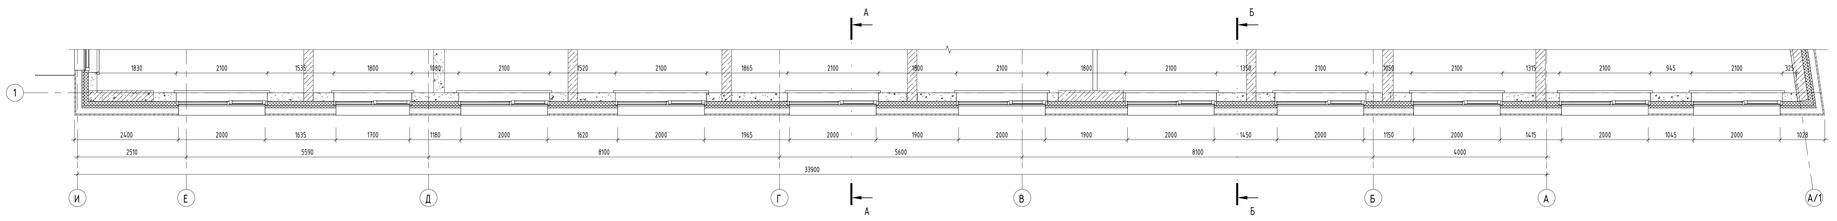


Фрагмент плана в осях И-А/1

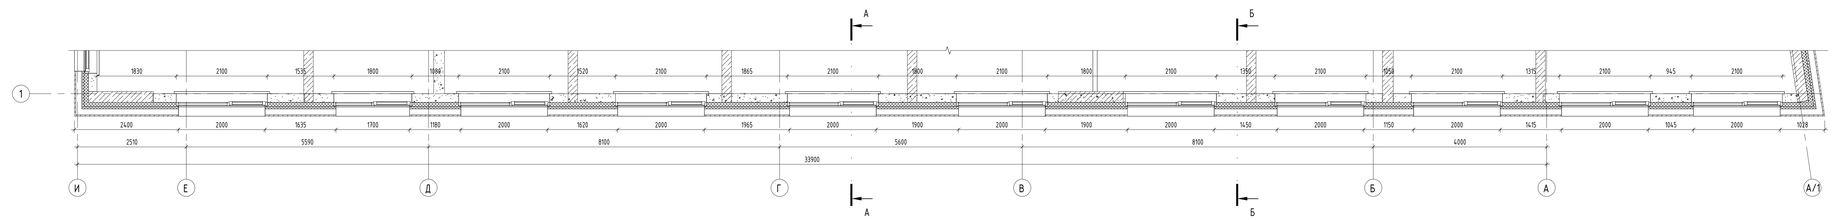


А - А

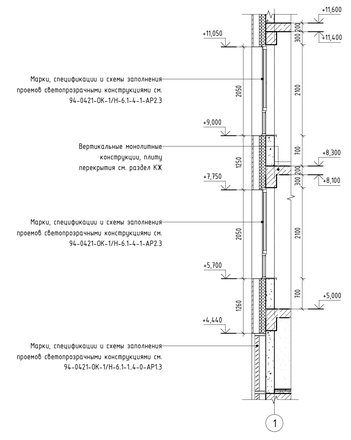

Б - Б

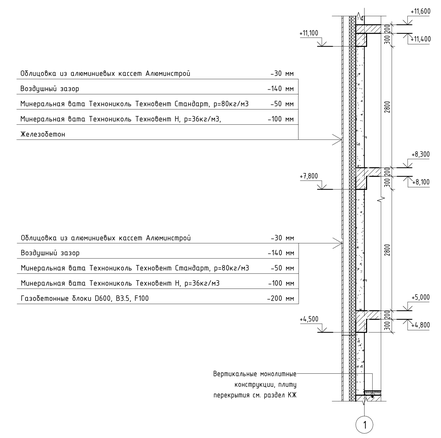

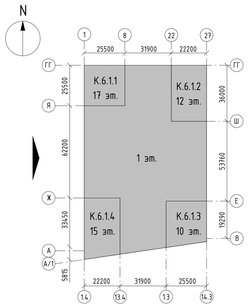

Согласовано

Взам. инв. №

Подп. и дата

Инв. № подл.


						94-0421-ОК-1/Н-6.1-1.4-0-АР4	
						Жилой дом с трансформаторной подстанцией, обособленно под защитным сооружением гражданской обороны - культурно-бытовой и инженерными сетями и благоустройством территории по адресу: г. Москва, Внутригородское муниципальное образование Хамовники, Саженный бульвар, земельный участок 4/9 (участок 6.1)		
Изм.	Кол.уч.	Лист	№док.	Подпись	Дата			
Разработал		Каплий			29.09.23	Архитектурные решения. Фасады.	Стадия	Лист	Листов
Проверил		Собяков			29.09.23		Р	32	
ГАП		Собяков			29.09.23				
Нач.отдела		Белякова			29.09.23				
Н.контр.		Ивлева			29.09.23	Фрагменты фасада 4.7 в осях И-А/1	Генпро		

Формат А0


Фрагмент фасада 1.4 в осях 8-1




Фрагмент плана в осях 8-1

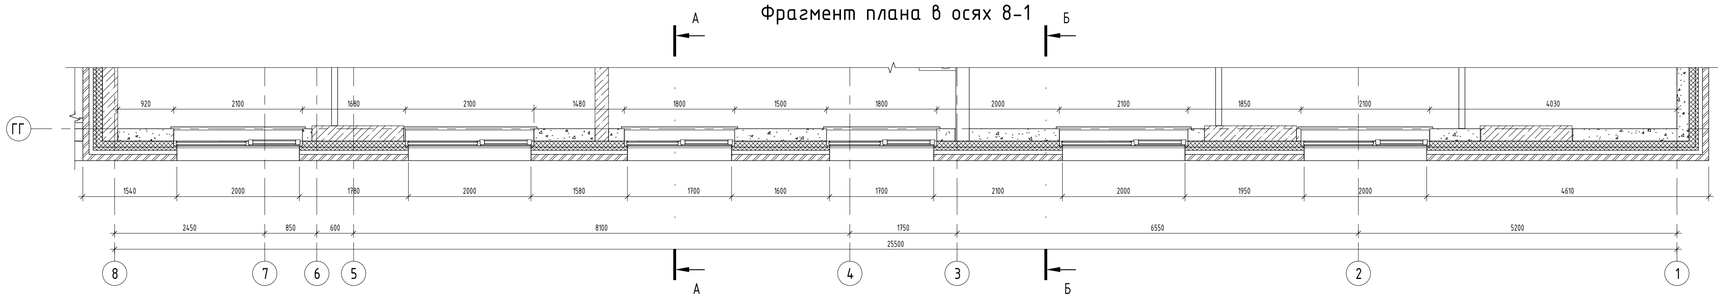


Фрагмент плана в осях 8-1

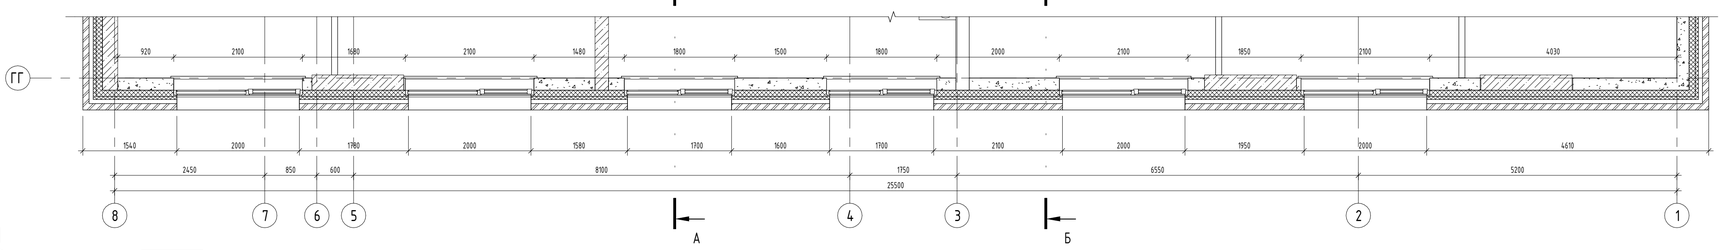

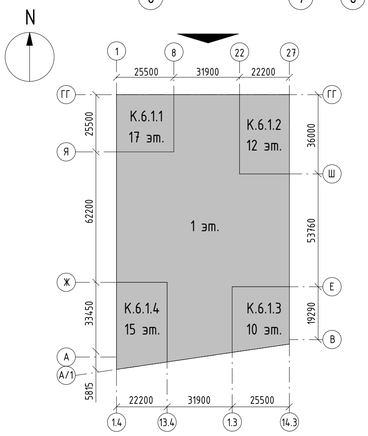

А - А

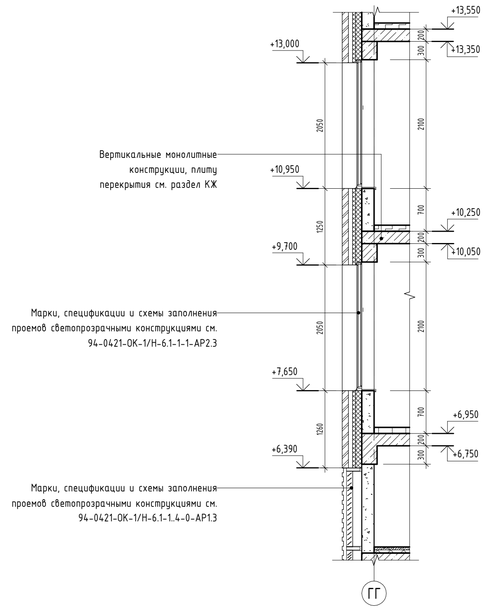

Б - Б

Облицовочный кирпич Донские Зори «Волхонка», см. л.58	-102 мм
Воздушный зазор	-68 мм
Минеральная вата Технониколь Техновент Стандарт, р=80кг/м3	-50 мм
Минеральная вата Технониколь Техновент Стандарт, р=80кг/м3	-100 мм
Газобетонные блоки D600, B3.5, F100	-200 мм

Облицовочный кирпич Донские Зори «Волхонка», см. л.58	-102 мм
Воздушный зазор	-68 мм
Минеральная вата Технониколь Техновент Стандарт, р=80кг/м3	-50 мм
Минеральная вата Технониколь Техновент Стандарт, р=80кг/м3	-100 мм
Железобетон	

Согласовано

Взам. инв. №

Подп. и дата

Инв. № подл.


						94-0421-ОК-1/Н-6.1-1..4-0-АР4	
						Жилой дом с приспособлением подземной автостоянки под защитное сооружение гражданской обороны - «укрытие» (ЗГГО) с инженерными сетями и благоустройством территории по адресу: г. Москва, внутригородское муниципальное образование Измайлово, Сиреневый бульвар, земельный участок 4/9 (участок 6.1)		
Изм.	Кол.уч.	Лист	№док.	Подпись	Дата		
Разработал		Каплий			29.09.23	Архитектурные решения. Фасады.	Стадия: Р; Лист: 33; Листов:
Проверил		Садеков			29.09.23		
ГАП		Садеков			29.09.23		
Нач.отдела		Беляков			29.09.23		
Н.контр.		Ивлева			29.09.23	Фрагмент фасада 1.4 в осях 8-1	Генпро

Формат А1


Фрагмент фасада 1.5 в осях 8-1




Фрагмент плана в осях 8-1

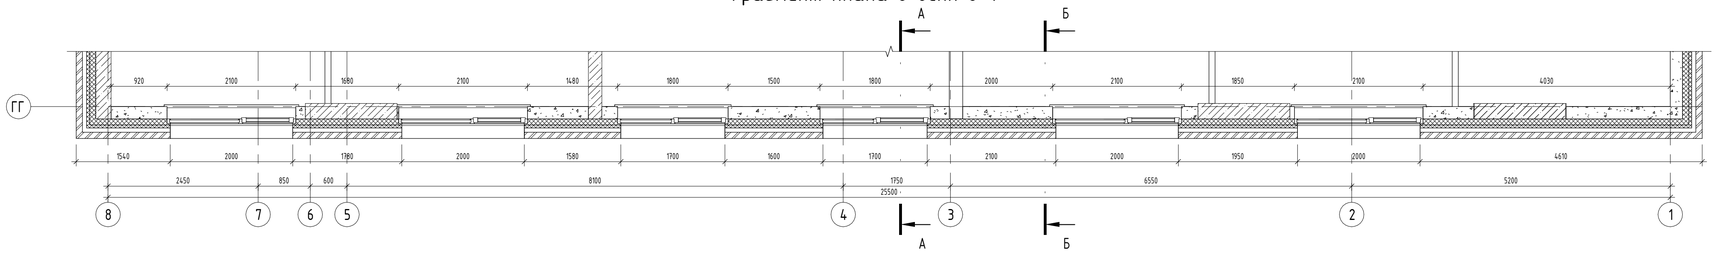


Фрагмент плана в осях 8-1

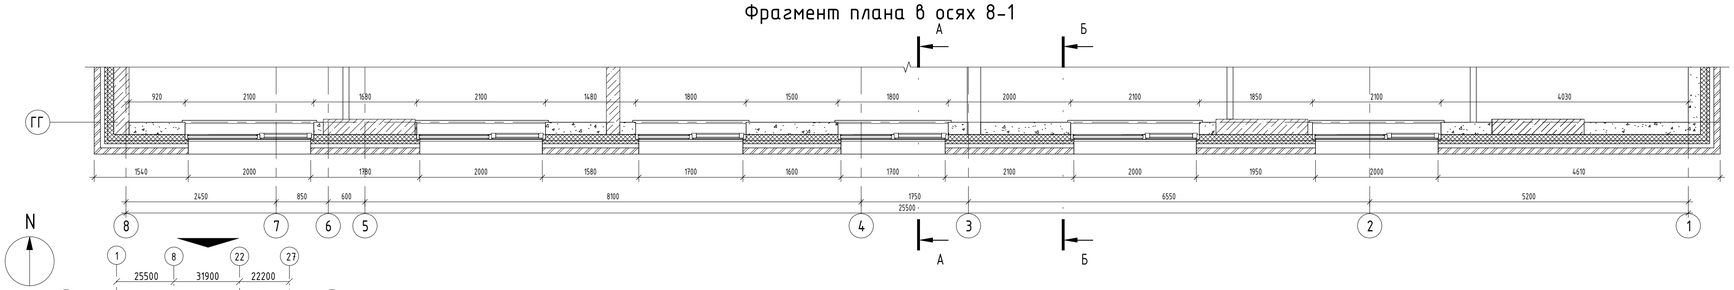


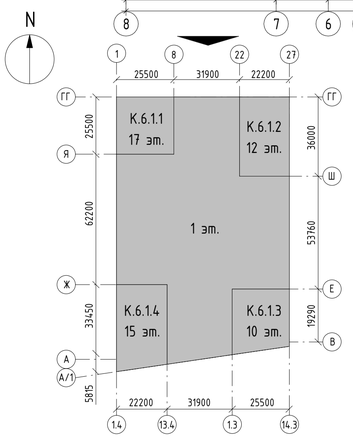

А - А

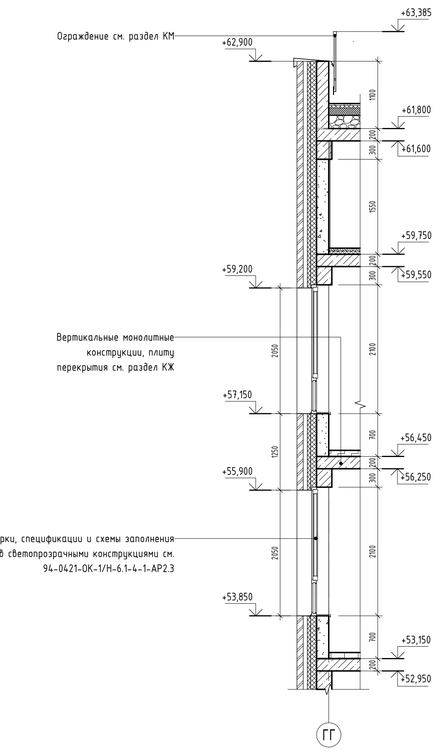

Б - Б

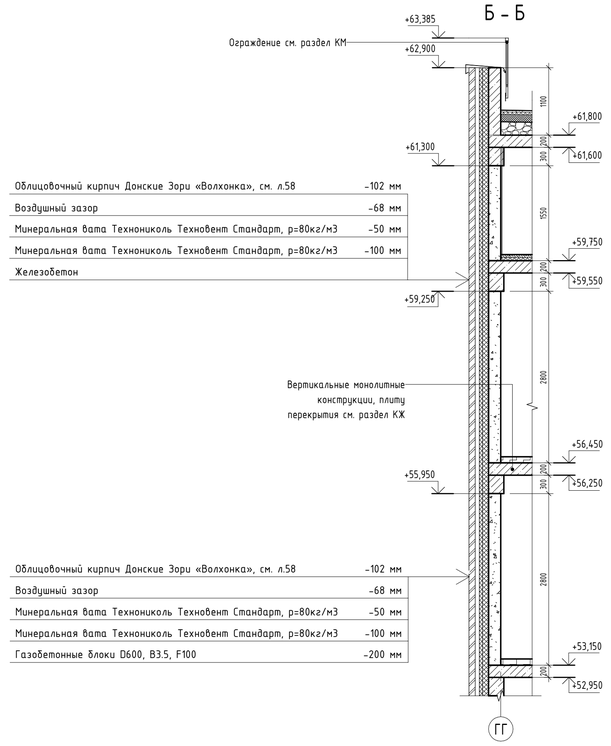

Согласовано

Взам. инв. №

Подп. и дата

Инв. № подл.

Изм.	Кол.уч.	Лист	№док.	Подпись	Дата
Разработал	Каплий				29.09.23
Проверил	Садеков				29.09.23
ГАП	Садеков				29.09.23
Нач.отдела	Беляков				29.09.23
Н.контр.	Ивлева				29.09.23

94-0421-ОК-1/Н-6.1-1..4-0-АР4

Жилой дом с приспособлением подземной автостоянки под защитное сооружение гражданской обороны - «укрытие» (ЗСГО) с инженерными сетями и благоустройством территории по адресу: г. Москва, внутригородское муниципальное образование Измайлово, Сиреневый бульвар, земельный участок 4/9 (участок 6.1)

Архитектурные решения. Фасады.

Стадия	Лист	Листов
Р	34	

Фрагмент фасада 1.5 в осях 8-1


Генпро

Формат А1


Фрагмент фасада 2.1 в осях 27-22




Фрагмент плана в осях 27-22

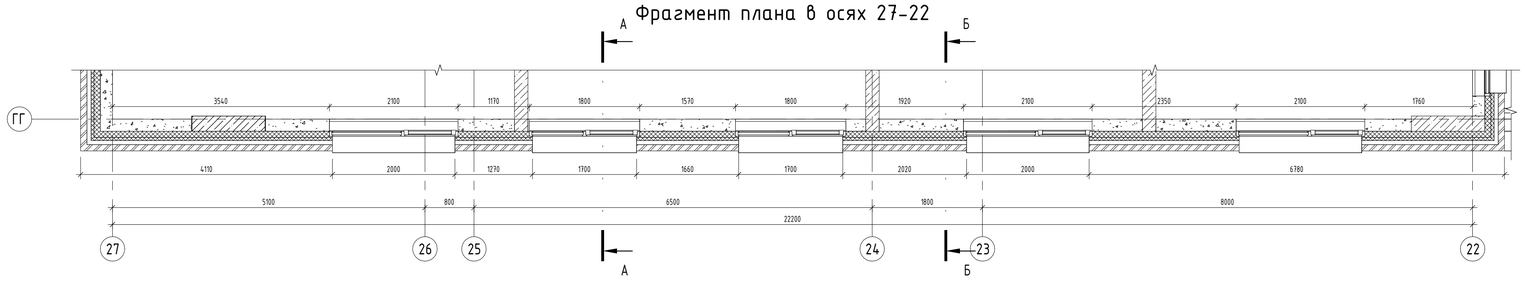


Фрагмент плана в осях 27-22

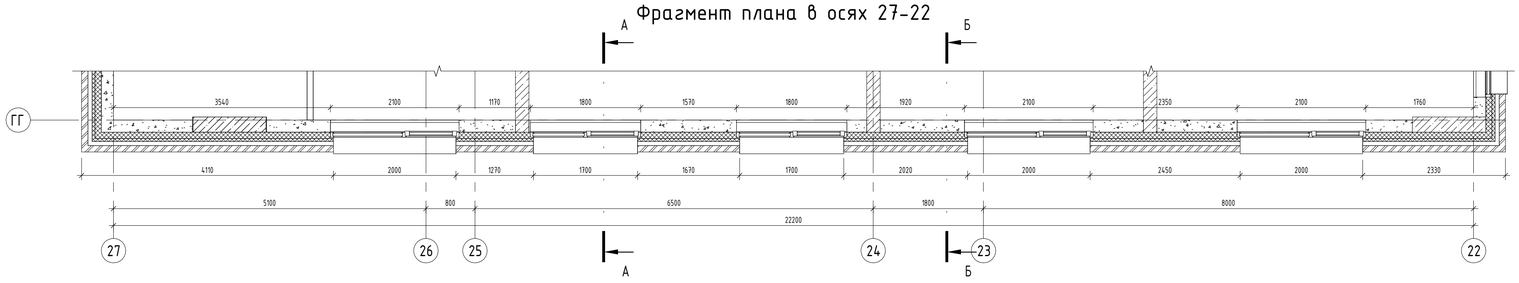


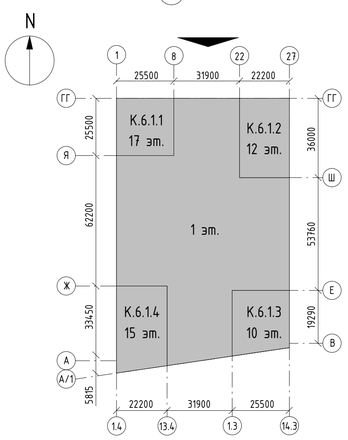

А - А

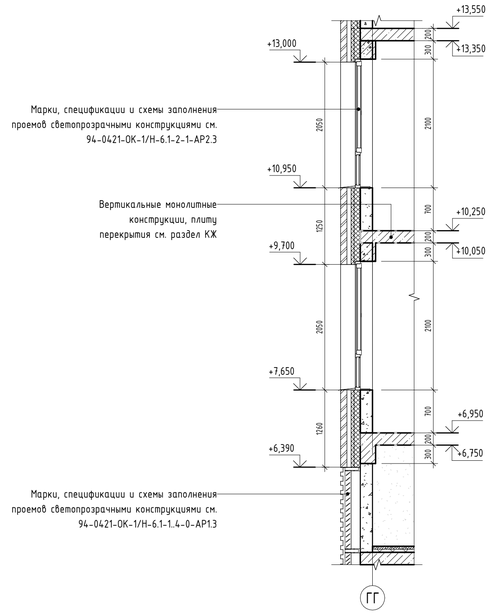

Б - Б

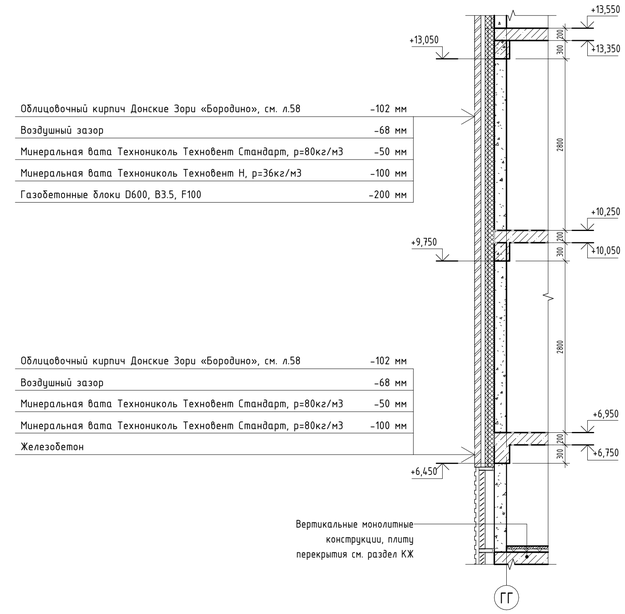

Согласовано

Взам. инв. №

Подп. и дата

Инв. № подл.


						94-0421-ОК-1/Н-6.1-1..4-0-АР4	
						Жилой дом с приспособлением подземной автостоянки под защитное сооружение гражданской обороны - «укрытие» (ЕЗГО) с инженерными сетями и благоустройством территории по адресу: г. Москва, Внутригородское муниципальное образование Измайлово, Сиреневый бульвар, земельный участок 4/9 (участок 6.1)		
Изм.	Кол.уч.	Лист	№док.	Подпись	Дата			
Разработал		Каплий			29.09.23	Архитектурные решения. Фасады.	Стадия: Р	Лист: 35	Листов:
Проверил		Садеков			29.09.23				
ГАП		Садеков			29.09.23				
Нач.отдела		Белякоў			29.09.23				
Н.контр.		Ивлева			29.09.23	Фрагмент фасада 2.1 в осях 27-22	Генпро		

Формат А1


Фрагмент фасада 2.2 в осях 27-2




Фрагмент плана в осях 27-22

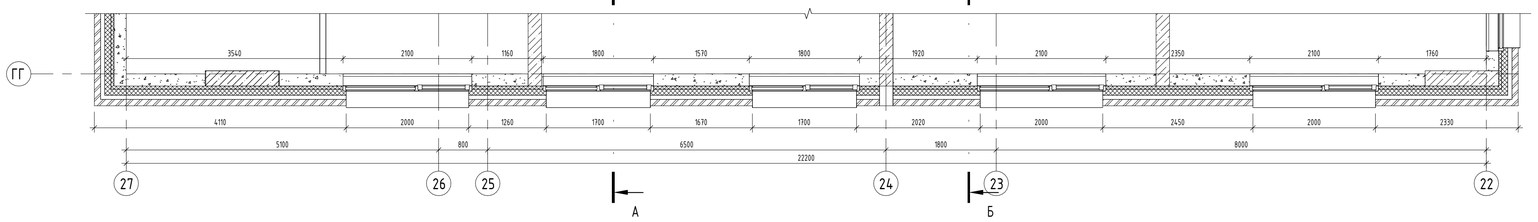


Фрагмент плана в осях 27-22

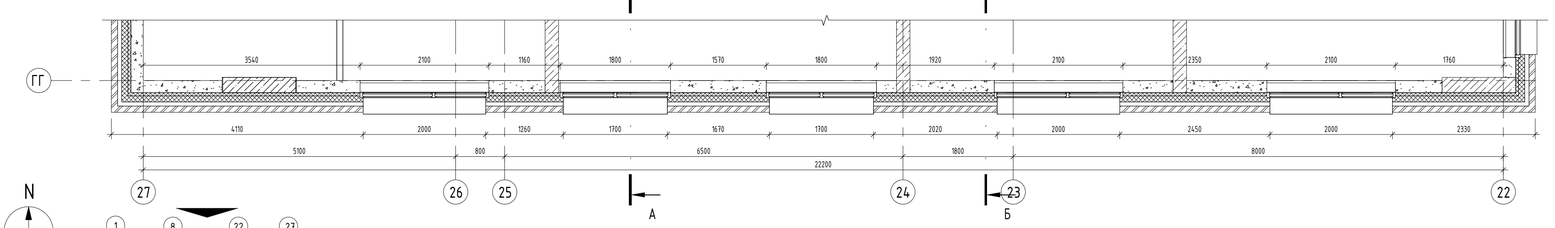


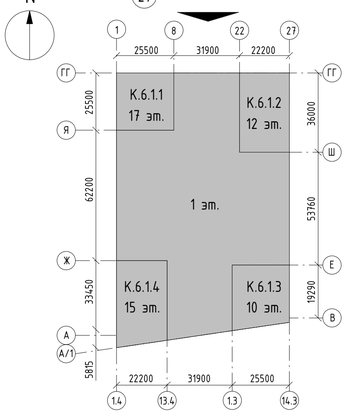

А - А

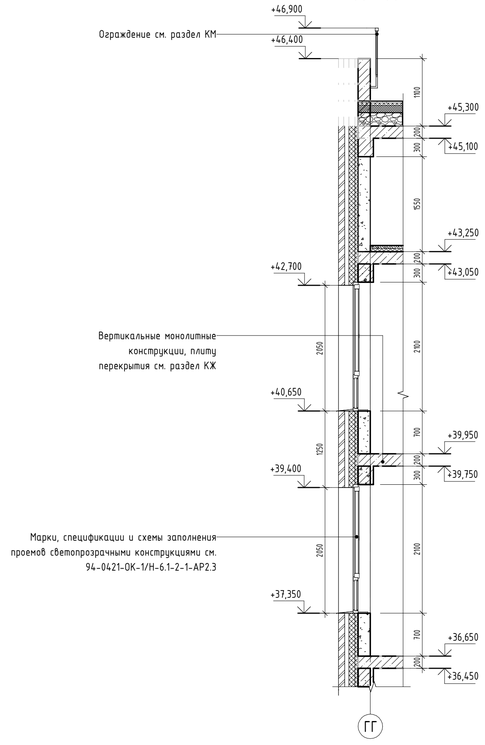

Б - Б

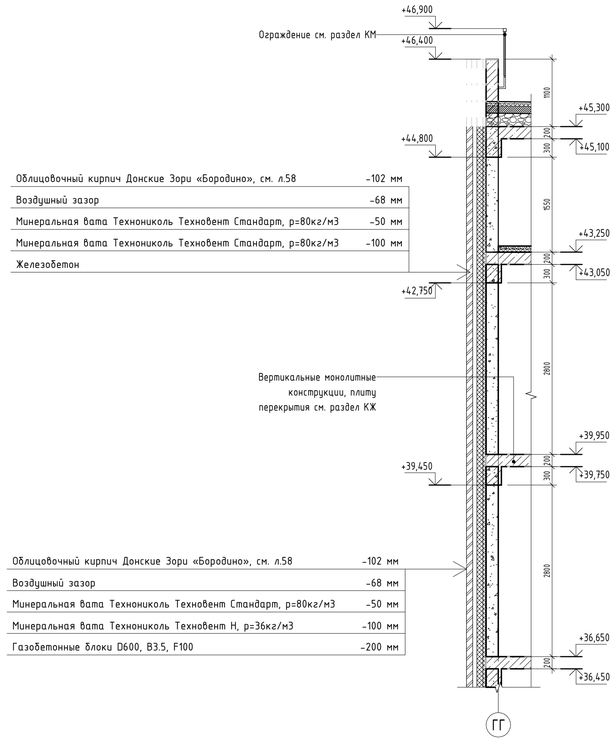

Облицовочный кирпич Донские Зори «Бородино», см. л.58	-102 мм
Воздушный зазор	-68 мм
Минеральная вата Технониколь Технофент Стандарт, р=80кг/м3	-50 мм
Минеральная вата Технониколь Технофент Стандарт, р=80кг/м3	-100 мм
Железобетон	

Облицовочный кирпич Донские Зори «Бородино», см. л.58	-102 мм
Воздушный зазор	-68 мм
Минеральная вата Технониколь Технофент Стандарт, р=80кг/м3	-50 мм
Минеральная вата Технониколь Технофент Н, р=36кг/м3	-100 мм
Газобетонные блоки D600, B3.5, F100	-200 мм

Согласовано

Взам. инв. №

Подп. и дата

Инв. № подл.

				94-0421-ОК-1/Н-6.1-1..4-0-АР4
				Жилой дом с приспособлением подземной автостоянки под защитное сооружение гражданской обороны - «укрытие» (ЗГО) с инженерными сетями и благоустройством территории по адресу: г. Москва, Внутригородское муниципальное образование Измайлово, Сиреневый бульвар, земельный участок 4/9 (участок 6.1)
Изм.	Кол.уч.	Лист	№док.	Подпись	Дата
Разработал		Каплий			29.09.23
Проверил		Садеков			29.09.23
ГАП		Садеков			29.09.23
Нач.отдела		Беляков			29.09.23
Н.контр.		Ивлева			29.09.23

Архитектурные решения. Фасады.


Стадия	Лист	Листов
Р	36	

Фрагмент фасада 2.2 в осях 27-22

Генпро

Формат А1


Фрагмент фасада 2.3

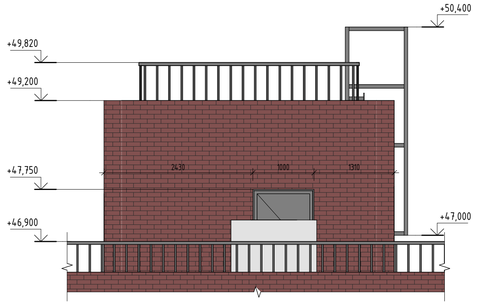


Фрагмент фасада 2.4



Фрагмент плана 2.3

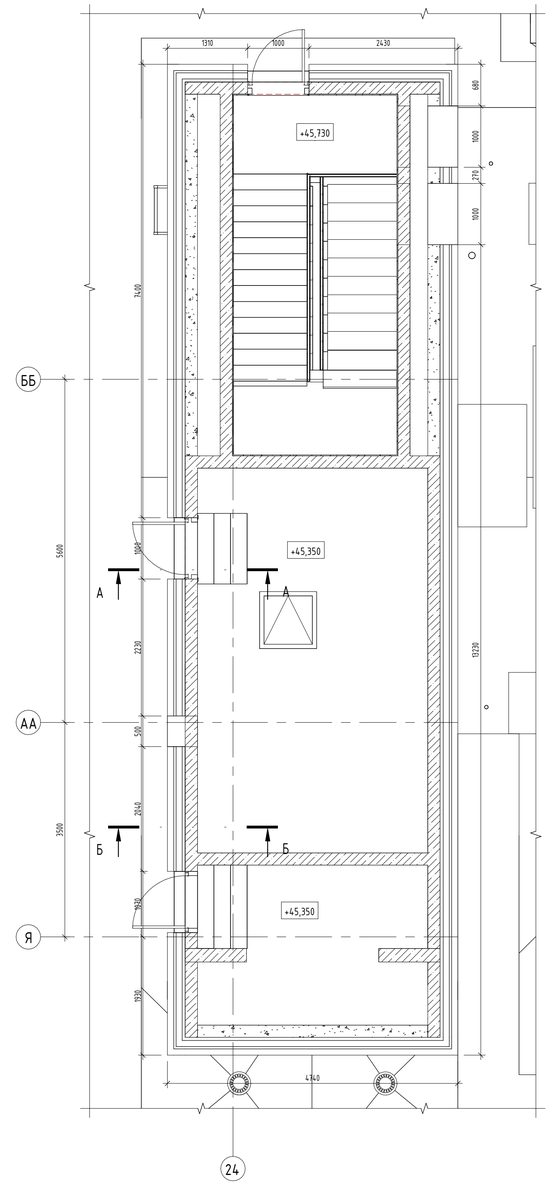


Фрагмент фасада 2.5

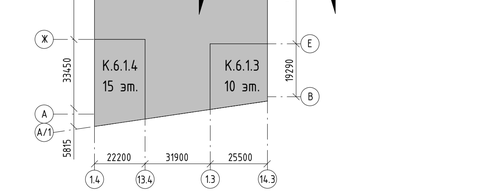


Фрагмент фасада 2.6

А-А

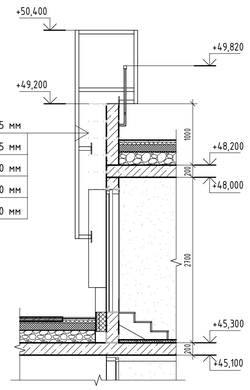

Облицовочный кирпич Донские Зори «Бородино», см. л58	-105 мм
Воздушный зазор	-85 мм
Минеральная вата Технониколь Технофент Стандарт, р=80кг/м3	-50 мм
Минеральная вата Технониколь Технофент Стандарт, р=80кг/м3	-100 мм
Железобетон	-200 мм

Б-Б

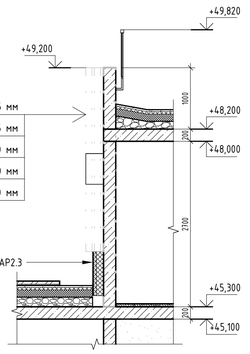

Облицовочный кирпич Донские Зори «Бородино», см. л58	-105 мм
Воздушный зазор	-85 мм
Минеральная вата Технониколь Технофент Стандарт, р=80кг/м3	-50 мм
Минеральная вата Технониколь Технофент Стандарт, р=80кг/м3	-100 мм
Железобетон	-200 мм

						94-0421-ОК-1/Н-6.1-1..4-0-АР4	
						Жилой дом с приспособлением подземной автостоянки под защитное сооружение гражданской обороны - «укрытие» (ЗСГО) с инженерными сетями и благоустройством территории по адресу: г. Москва, внутригородское муниципальное образование Измайлово, Сиреневый бульвар, земельный участок 4/9 (участок 6.1)	
Изм.	Кол.уч.	Лист	№док.	Подпись	Дата		
Разработал		Каплий			29.09.23	Архитектурные решения. Фасады.	Стадия: Р; Лист: 37; Листов:
Проверил		Садеков			29.09.23		
ГАП		Садеков			29.09.23		
Нач.отдела		Беляков			29.09.23		
Н.контр.		Ивлева			29.09.23	Фрагмент фасада 2.3, 2.4, 2.5, 2.6	Генпро

Согласовано

Взам. инв. №

Подп. и дата


Инв. № подл.

Формат А1


Фрагмент фасада 4.11 в осях А-И




Фрагмент плана в осях А-И

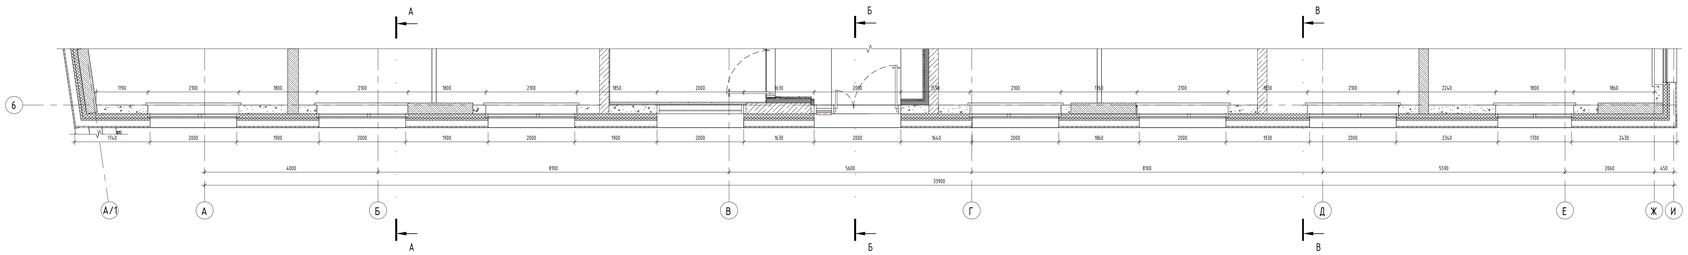


Фрагмент плана в осях А-И

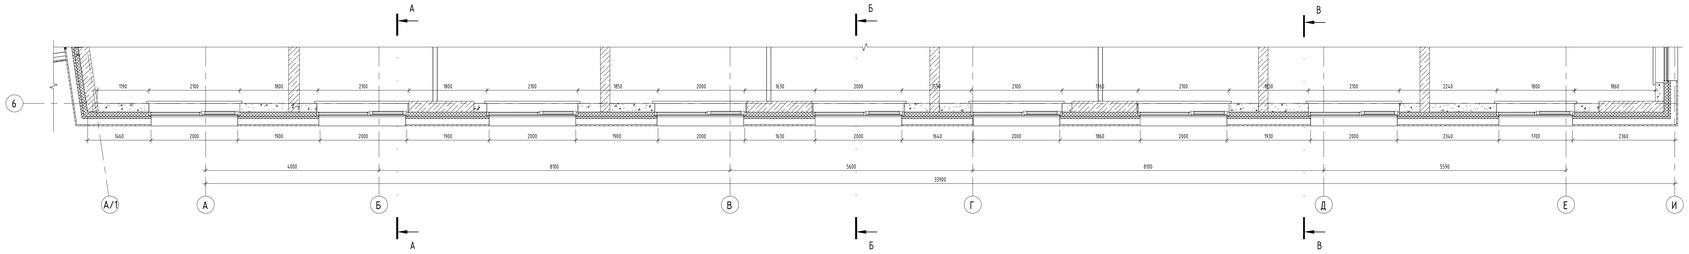


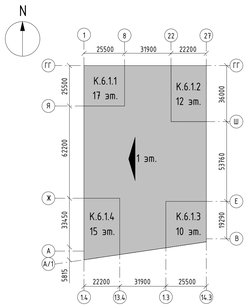


А - А

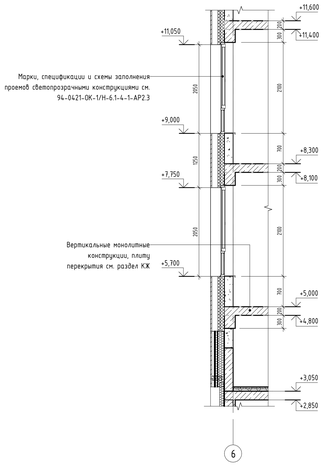

Б - Б

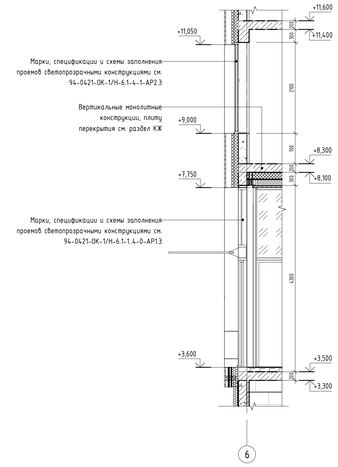

В - В

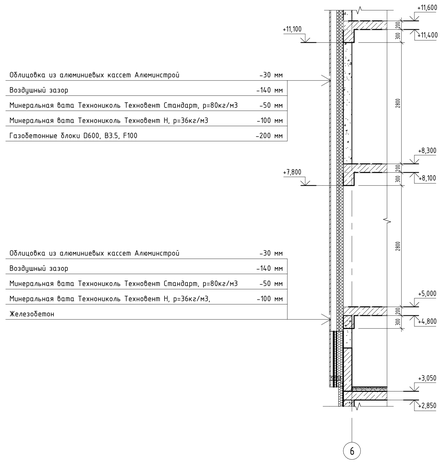

Облицовка из алюминиевых кассет Алюминстрой	-30 мм
Воздушный зазор	-140 мм
Минеральная вата Технониколь Технобент Стандарт, ρ=80кг/м3	-50 мм
Минеральная вата Технониколь Технобент Н, ρ=36кг/м3	-100 мм
Газобетонные блоки D600, B3.5, F100	-200 мм

Облицовка из алюминиевых кассет Алюминстрой	-30 мм
Воздушный зазор	-140 мм
Минеральная вата Технониколь Технобент Стандарт, ρ=80кг/м3	-50 мм
Минеральная вата Технониколь Технобент Н, ρ=36кг/м3,	-100 мм
Железобетон	

Согласовано

Взам. инв. №


Подп. и дата

Инв. № подл.


						94-0421-ОК-1/Н-6.1-1..4-0-АР4	
						Жилой дом с приспособлением подземной автостоянки под защитное сооружение гражданской обороны - крытыми СКПТО и инженерными сетями и благоустройством территории по адресу: г. Москва, внутригородское муниципальное образование Хамовники, Сущевский Вал/ул. Земляной, участок 4/11 (участок 6.1)		
Изм.	Кол.уч.	Лист	№док.	Подпись	Дата		
Разработал	Каллий				29.09.23	Архитектурные решения. Фасады.	Стадия: Р; Лист: 38; Листов:
Проверил	Собеков				29.09.23		
ГАП	Собеков				29.09.23		
Начальник	Беликов				29.09.23		
Н.контр.	Ибляева				29.09.23	Фрагмент фасада 4.11 в осях А-И	Генпро

Формат А0


Фрагмент фасада 4.12 в осях 6-1

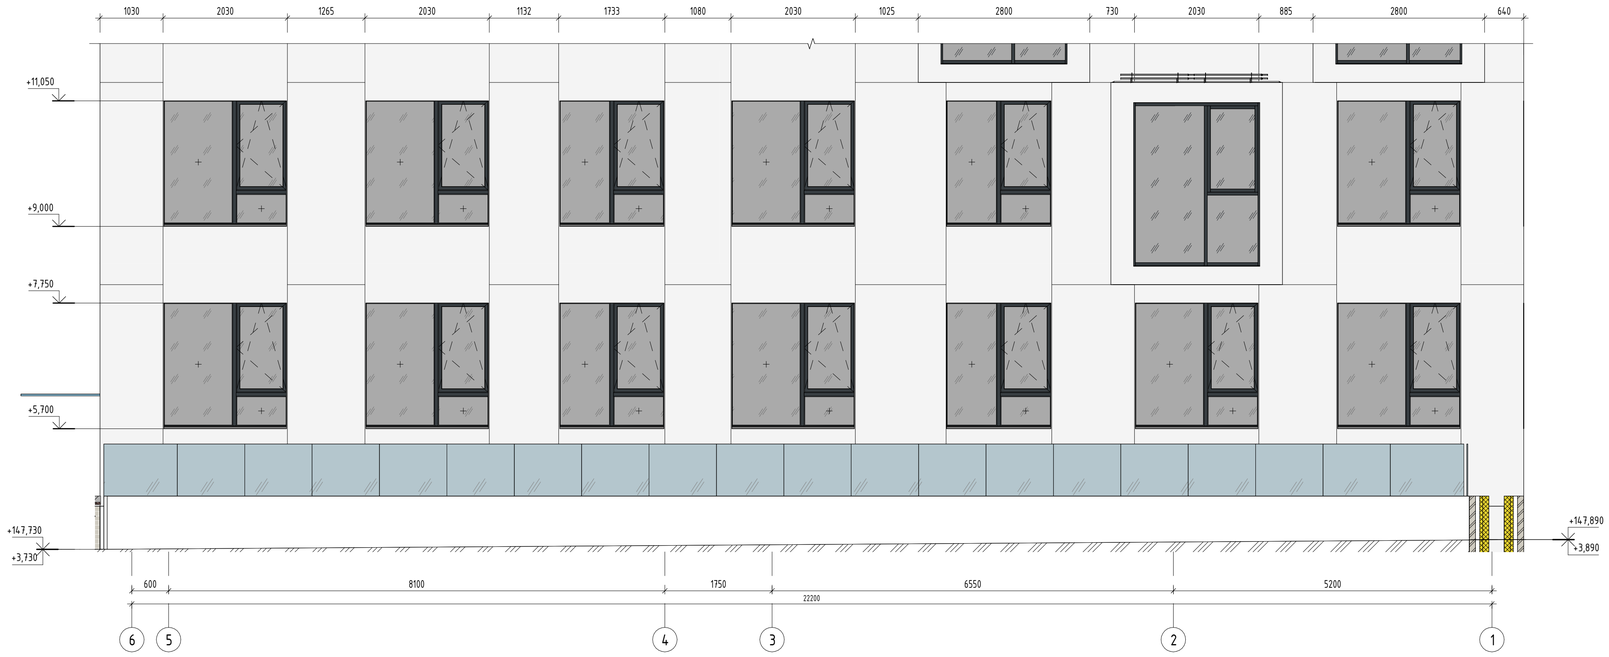


Фрагмент плана в осях 6-1

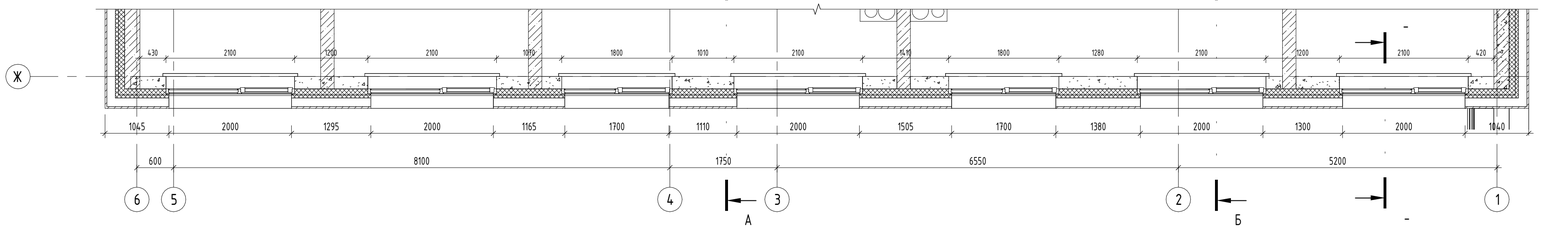


Фрагмент плана в осях 6-1

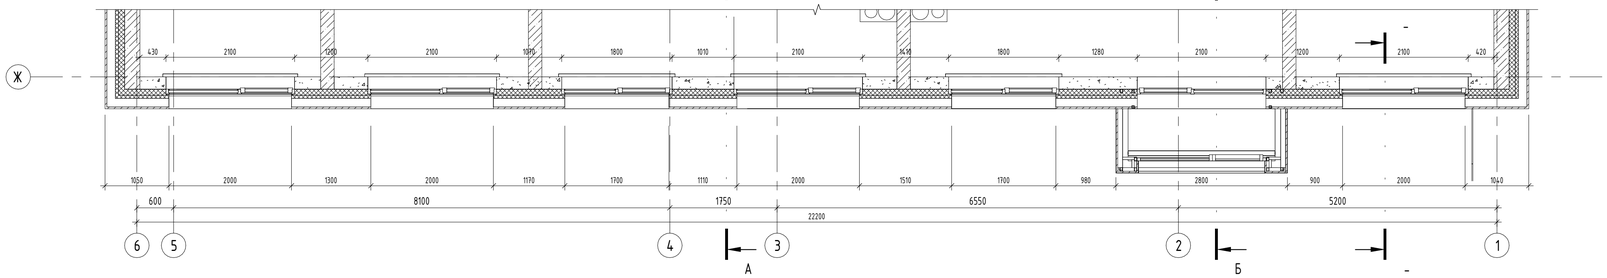

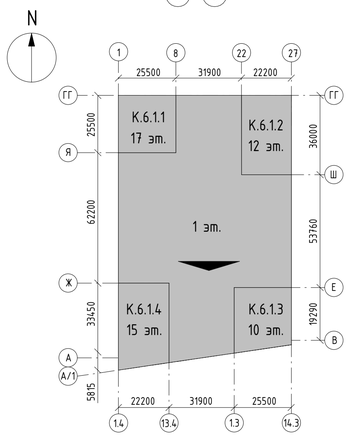


А - А

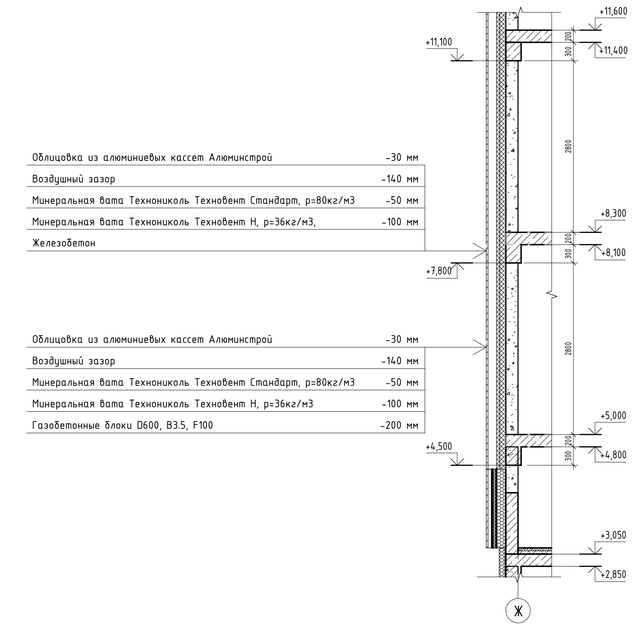

Облицовка из алюминиевых кассет Алюминстрой – 30 мм
Воздушный зазор – 140 мм
Минеральная вата Технониколь Техновент Стандарт, р=80кг/м3 – 50 мм
Минеральная вата Технониколь Техновент Н, р=36кг/м3, – 100 мм
Железобетон

Облицовка из алюминиевых кассет Алюминстрой – 30 мм
Воздушный зазор – 140 мм
Минеральная вата Технониколь Техновент Стандарт, р=80кг/м3 – 50 мм
Минеральная вата Технониколь Техновент Н, р=36кг/м3 – 100 мм
Газобетонные блоки D600, B3.5, F100 – 200 мм

Б - Б

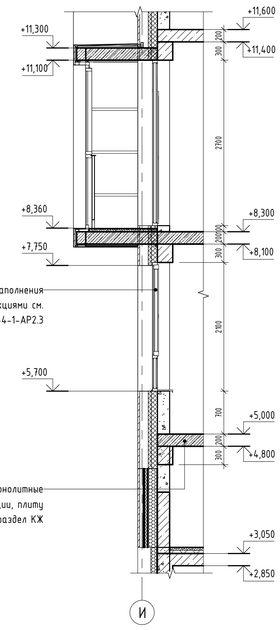

Марки, спецификации и схемы заполнения проемов светопрозрачными конструкциями см. 94-0421-ОК-1/Н-6.1-4-1-АР2.3

Вертикальные монолитные конструкции, плиту перекрытия см. раздел КЖ

					94-0421-ОК-1/Н-6.1-1..4-0-АР4
					Жилой дом с приспособлением подземной автостоянки под защитное сооружение гражданской обороны - «укрытие» (ЗСГО) с инженерными сетями и благоустройством территории по адресу: г. Москва, внутригородское муниципальное образование Измайлово, Сиреневый бульвар, земельный участок 4/9 (участок 6.1)
Изм.	Кол.уч.	Лист	№док.	Подпись	Дата
Разработал		Каплий			29.09.23
Проверил		Садеков			29.09.23
ГАП		Садеков			29.09.23
Нач.отдела		Беляков			29.09.23
Н.контр.		Ивлева			29.09.23

Стадия	Лист	Листов
Р	39	

Архитектурные решения. Фасады.

Фрагмент фасада 4.12 в осях 6-1

Генпро

Формат А1

Согласовано

Взам. инв. №

Подп. и дата

Инв. № подл.


Фрагмент фасада 2.7 в осях 25-27




А - А

Облицовочный кирпич Донские Зори «Бородино», см. л.58	-102 мм
Воздушный зазор	-68 мм
Минеральная вата Технониколь Технофент Стандарт, р=80кг/м3	-50 мм
Минеральная вата Технониколь Технофент Стандарт, р=80кг/м3	-100 мм
Железобетон	


Облицовочный кирпич Донские Зори «Бородино», см. л.58	-102 мм
Воздушный зазор	-68 мм
Минеральная вата Технониколь Технофент Стандарт, р=80кг/м3	-50 мм
Минеральная вата Технониколь Технофент Н, р=36кг/м3	-100 мм
Газобетонные блоки D600, B3.5, F100	-200 мм

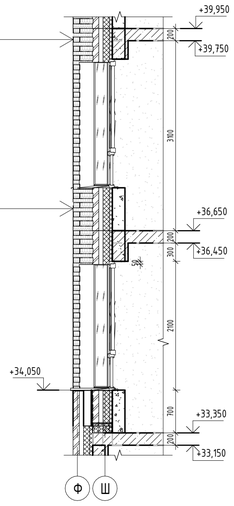


Б - Б

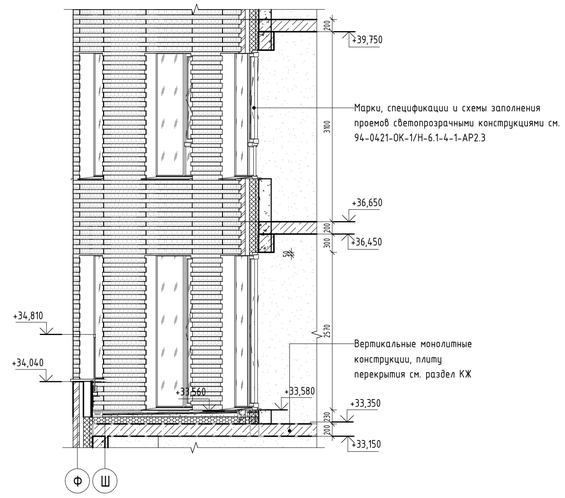


Фрагмент плана 2.7 в осях 25-27

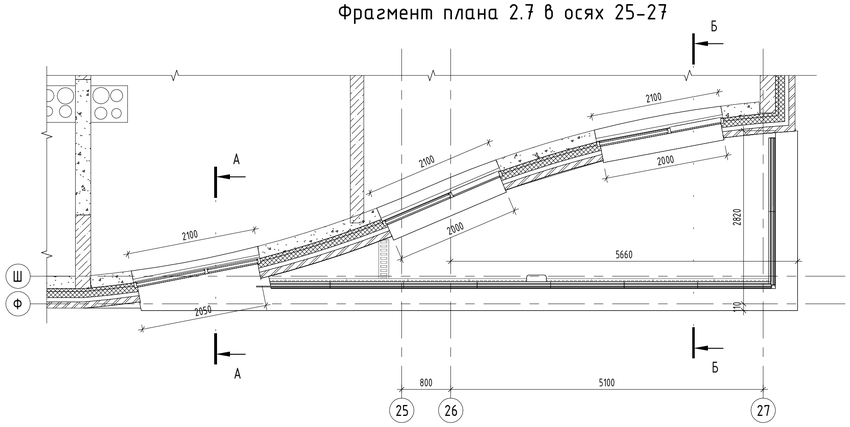

Фрагмент плана в осях 25-27

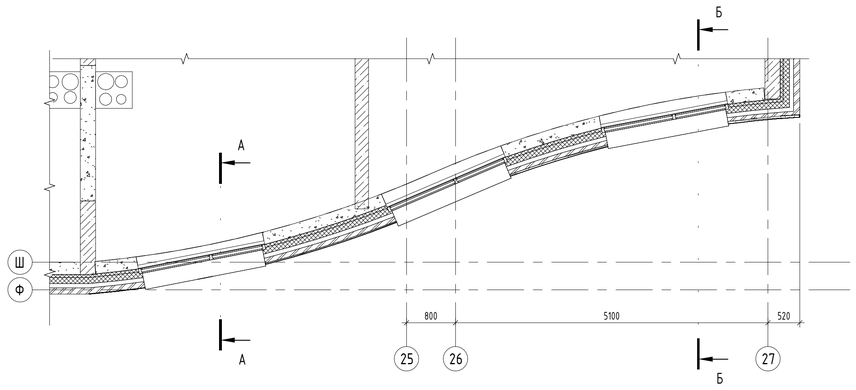

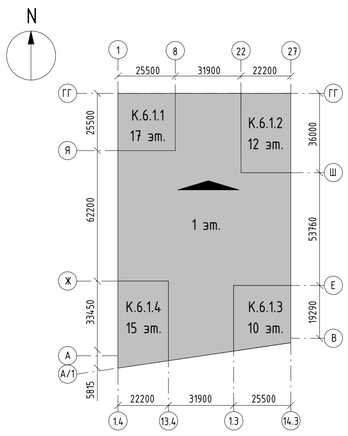

Согласовано

Инв. № подл. | Подп. и дата | Взам. инв. №


						94-0421-ОК-1/Н-6.1-1..4-0-АР4	
						Жилой дом с приспособлением подземной автостоянки под защитное сооружение гражданской обороны - «укрытие» (ЗГО) с инженерными сетями и благоустройством территории по адресу: г. Москва, Внутригородское муниципальное образование Измайлово, Сиреневый бульвар, земельный участок 4/9 (участок 6.1)		
Изм.	Кол.уч.	Лист	№док.	Подпись	Дата			
Разработал		Каплий			29.09.23	Архитектурные решения. Фасады.	Стадия: Р	Лист: 40	Листов:
Проверил		Садеков			29.09.23				
ГАП		Садеков			29.09.23				
Нач.отдела		Беляков			29.09.23				
Н.контр.		Ивлева			29.09.23	Фрагмент фасада 2.7 в осях 25-27	Генпро		

Формат А1

Фрагмент фасада 2.8 в осях 22-27




Фрагмент плана в осях 22-27

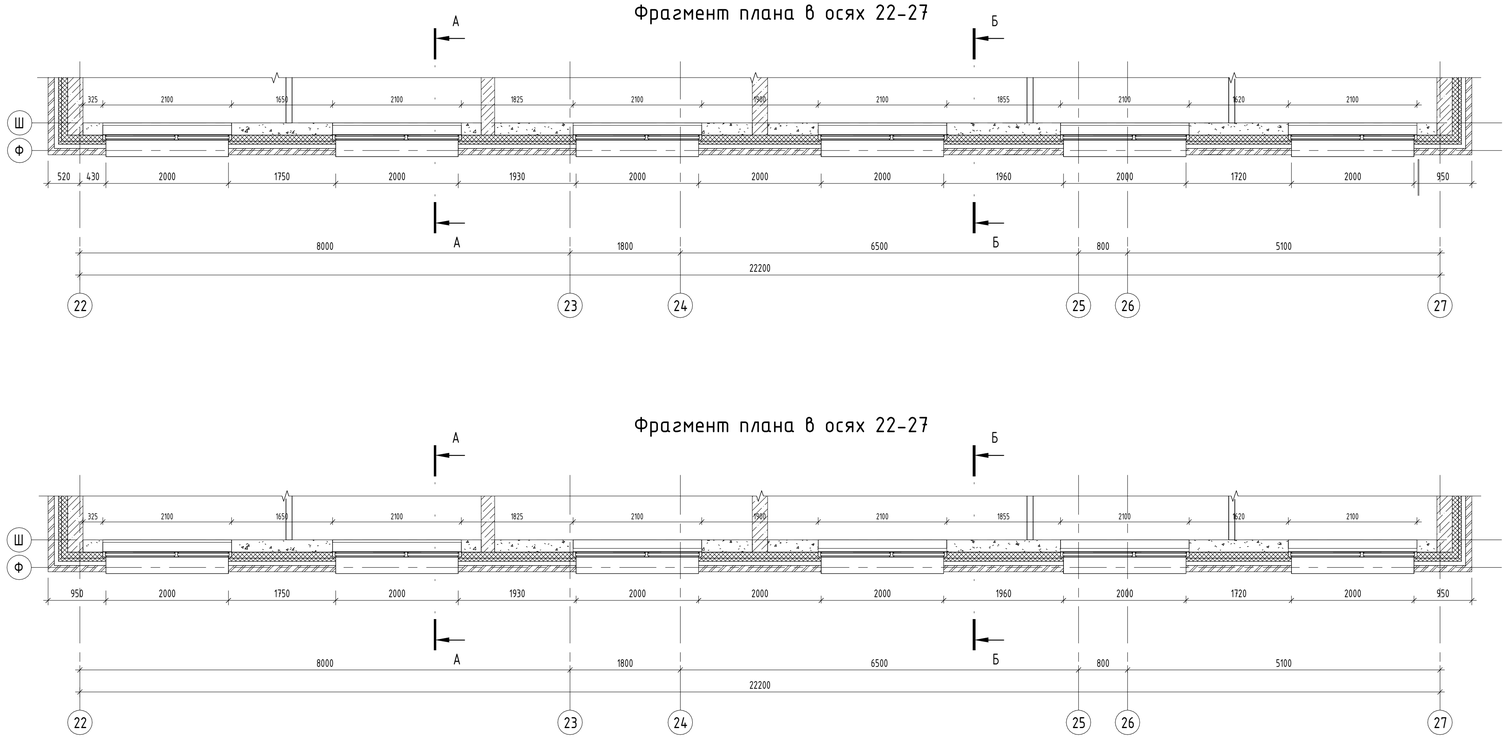


Фрагмент плана в осях 22-27

А - А

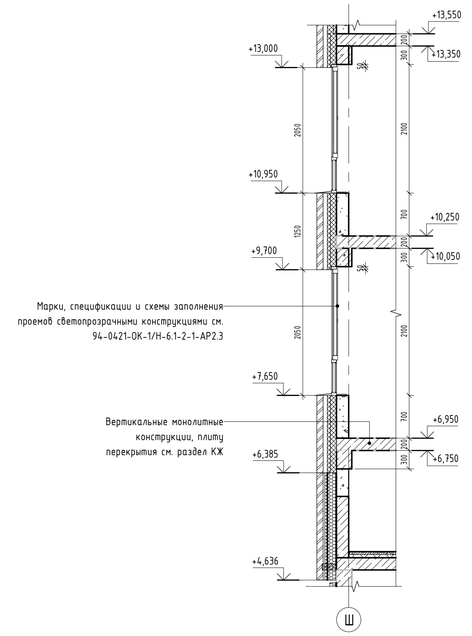

Б - Б

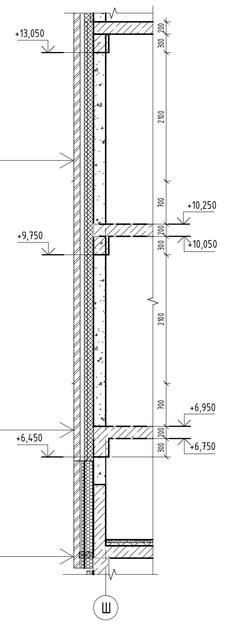

Согласовано

Взам. инв. №

Подп. и дата

Инв. № подл.

Изм.	Кол.уч.	Лист	№док.	Подпись	Дата
Разработал		Каплий			29.09.23
Проверил		Садеков			29.09.23
ГАП		Садеков			29.09.23
Нач.отдела		Беляков			29.09.23
Н.контр.		Ивлева			29.09.23

94-0421-ОК-1/Н-6.1-1..4-0-АР4

Жилой дом с приспособлением подземной автостоянки под защитное сооружение гражданской обороны - «укрытие» (ЗГГО) с инженерными сетями и благоустройством территории по адресу: г. Москва, внутригородское муниципальное образование Измайлово, Сиреневый бульвар, земельный участок 4/9 (участок 6.1)

Архитектурные решения. Фасады.

Стадия	Лист	Листов
Р	41	

Фрагмент фасада 2.8 в осях 22-27


Генпро

Формат А1


Фрагмент фасада 1.9 в осях 4-9




А - А

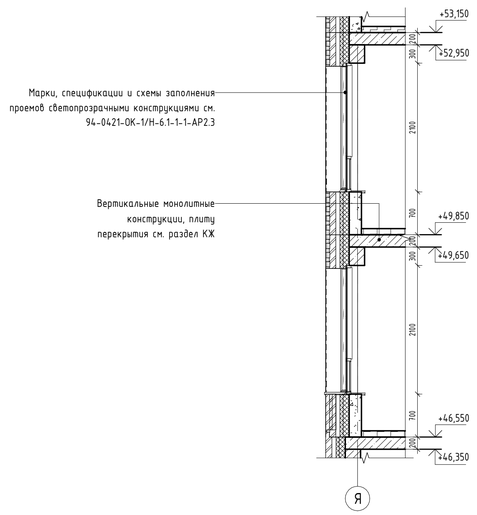


Б - Б

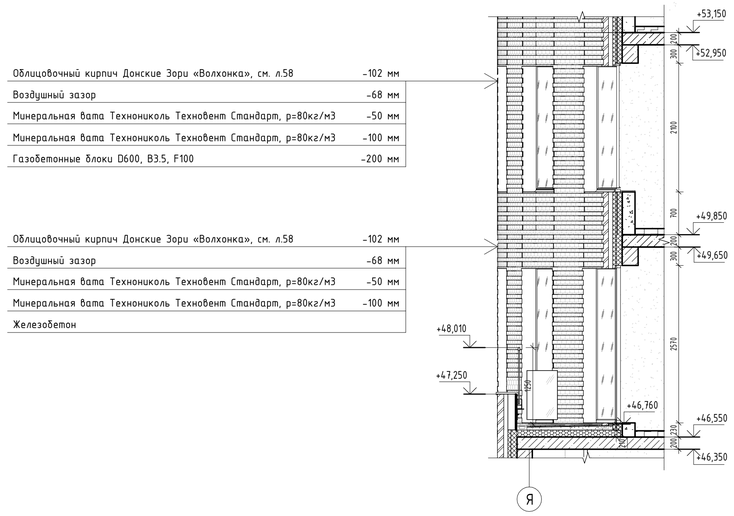


Фрагмент плана в осях 4-9

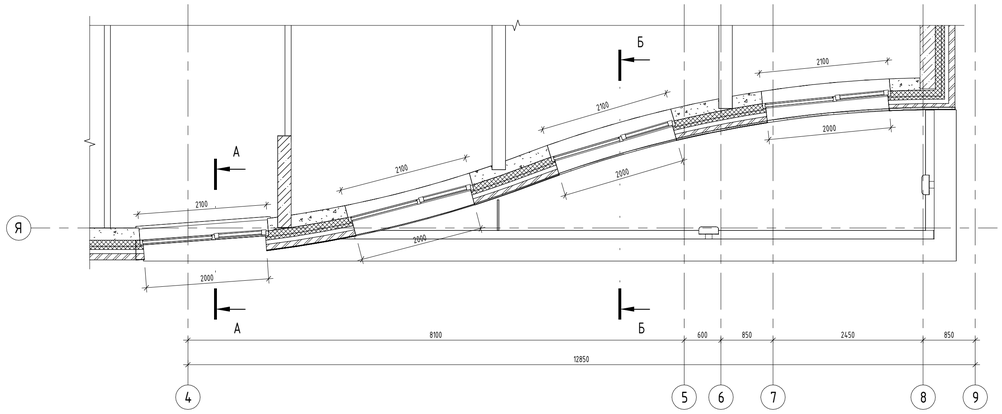

Фрагмент плана в осях 4-9

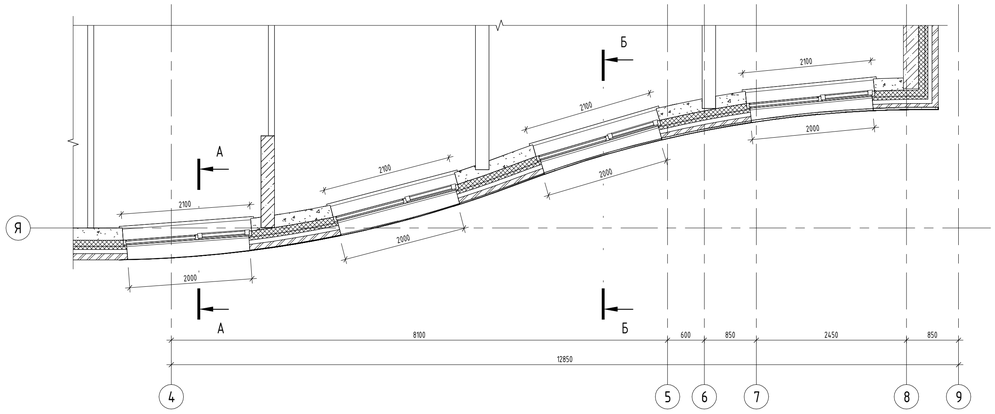

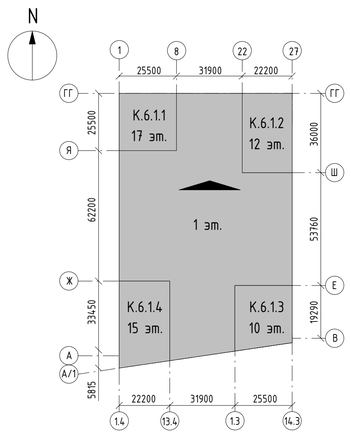

Согласовано

Взам. инв. №


Подп. и дата

Инв. № подл.

						94-0421-ОК-1/Н-6.1-1..4-0-АР4		
						Жилой дом с приспособлением подземной автостоянки под защитное сооружение гражданской обороны - «культиет» (ЗСГО) с инженерными сетями и благоустройством территории по адресу: г. Москва, внутригородское муниципальное образование Измайлово, Сиреневый бульвар, земельный участок 4/9 (участок 6.1)		
Изм.	Кол.уч.	Лист	№док.	Подпись	Дата			
Разработал		Каплий			29.09.23	Архитектурные решения. Фасады.	Стадия: Р	Лист: 42 / Листов:
Проверил		Садеков			29.09.23			
ГАП		Садеков			29.09.23			
Нач.отдела		Беляков			29.09.23			
Н.контр.		Ивлева			29.09.23	Фрагмент фасада 1.9 в осях 4-9	Генпро	

Формат А1


Фрагмент фасада 1.10 в осях 1-8

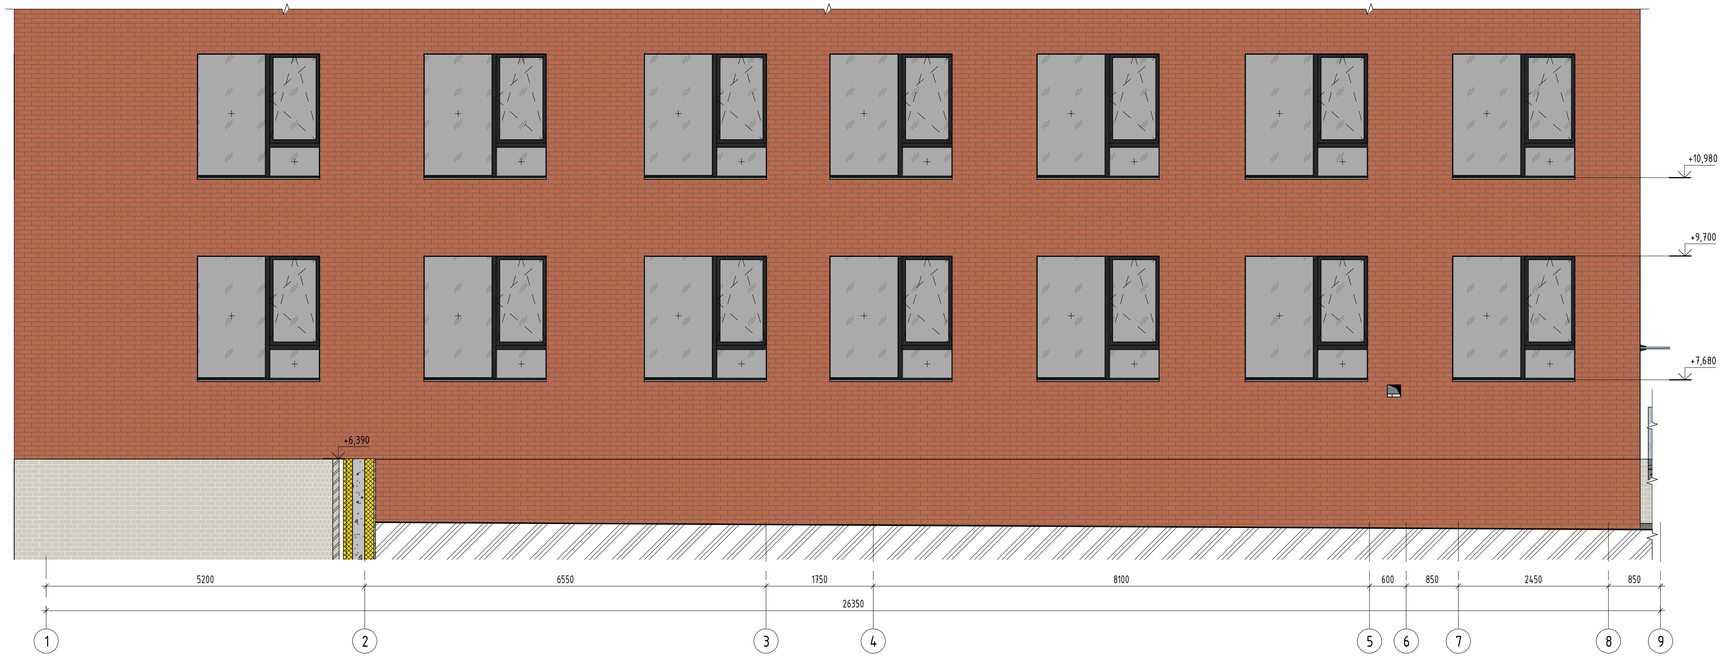


Фрагмент плана в осях 1-8




Фрагмент плана в осях 1-8

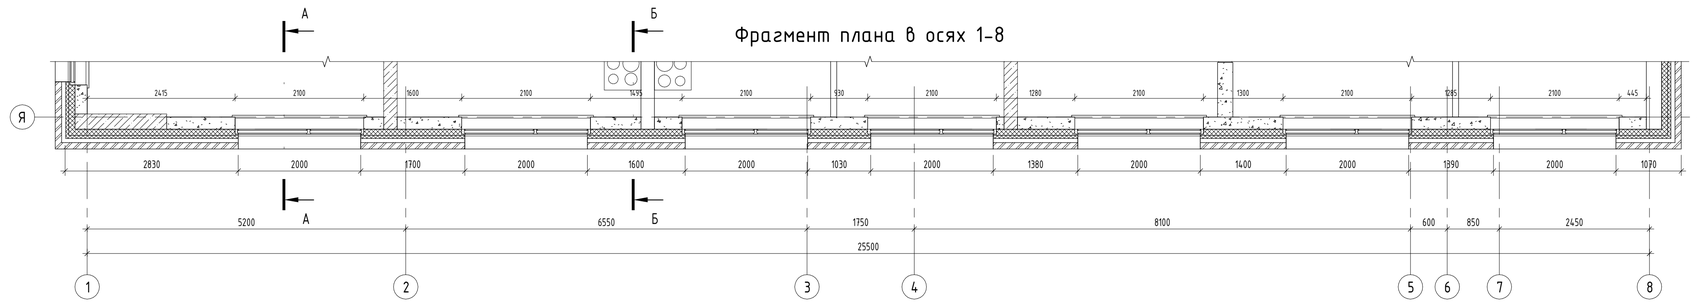

А - А

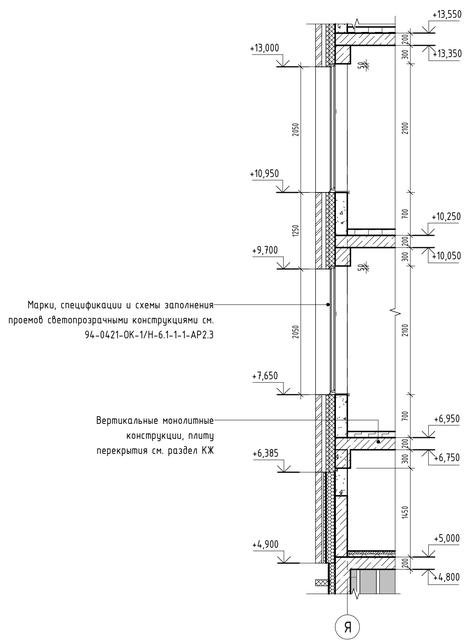

Б - Б

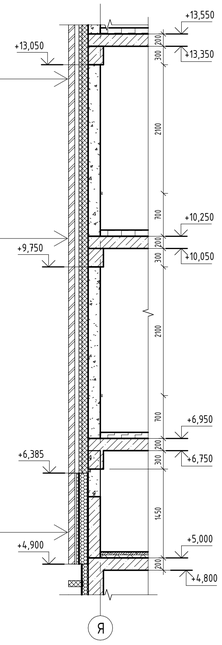

Изм.	Кол.уч.	Лист	№док.	Подпись	Дата
Разработал		Каплий			29.09.23
Проверил		Садеков			29.09.23
ГАП		Садеков			29.09.23
Нач.отдела		Беляков			29.09.23
Н.контр.		Ивлева			29.09.23

94-0421-ОК-1/Н-6.1-1..4-0-АР4

Жилой дом с приспособлением подземной автостоянки под защитное сооружение гражданской обороны - «культиет» (ЗСГО) с инженерными сетями и благоустройством территории по адресу: г. Москва, внутригородское муниципальное образование Измайлово, Сиреневый бульвар, земельный участок 4/9 (участок 6.1)

Архитектурные решения. Фасады.

Стадия	Лист	Листов
Р	43	

Фрагмент фасада 1.10 в осях 1-8

Генпро

Формат А1

Согласовано

Взам. инв. №


Подп. и дата

Инв. № подл.


Фрагмент фасада 1.11 в осях 1-8




А - А

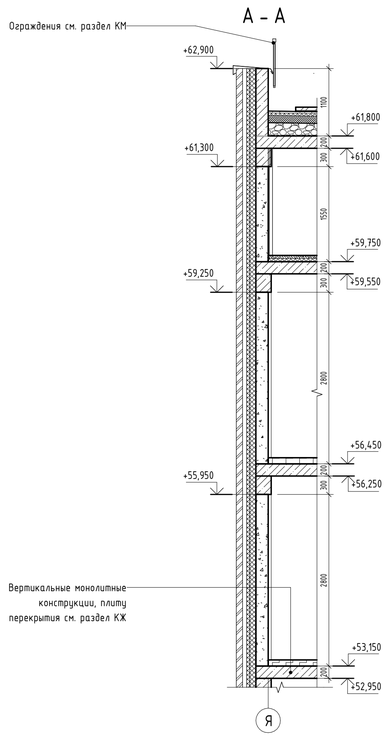

Фрагмент плана в осях 1-8

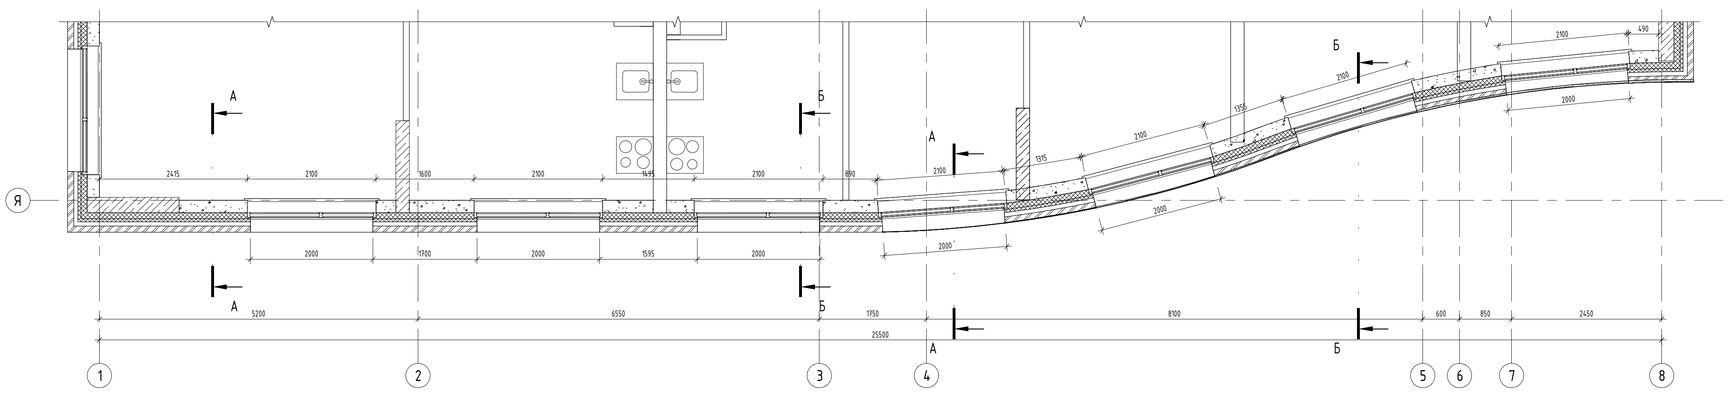

Б - Б

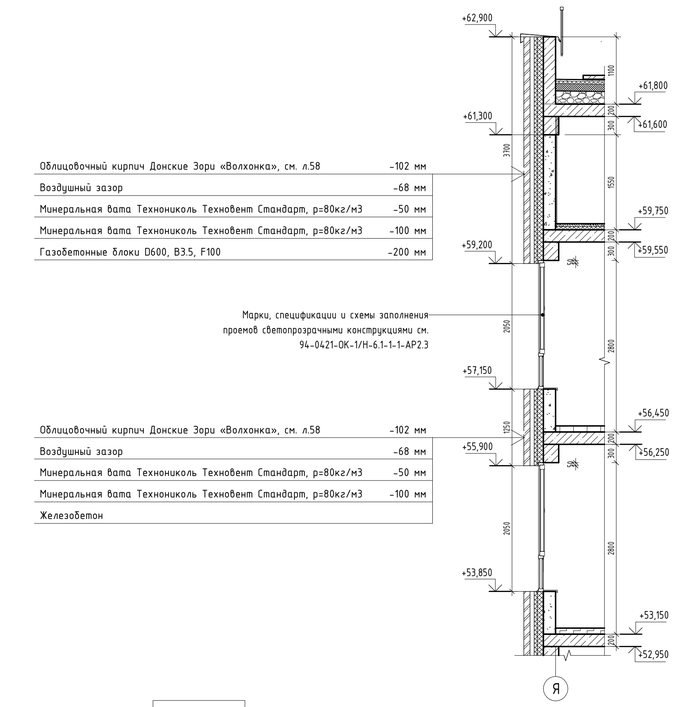


Облицовочный кирпич Донские Зори «Волхонка», см. л.58 – 102 мм
Воздушный зазор – 68 мм
Минеральная вата Технониколь Технофент Стандарт, р=80кг/м3 – 50 мм
Минеральная вата Технониколь Технофент Стандарт, р=80кг/м3 – 100 мм
Газобетонные блоки D600, B3.5, F100 – 200 мм

Марки, спецификации и схемы заполнения проемов светопрозрачными конструкциями см. 94-0421-ОК-1/Н-6.1-1-1-АР2.3

Облицовочный кирпич Донские Зори «Волхонка», см. л.58 – 102 мм
Воздушный зазор – 68 мм
Минеральная вата Технониколь Технофент Стандарт, р=80кг/м3 – 50 мм
Минеральная вата Технониколь Технофент Стандарт, р=80кг/м3 – 100 мм
Железобетон

Фрагмент плана в осях 1-8

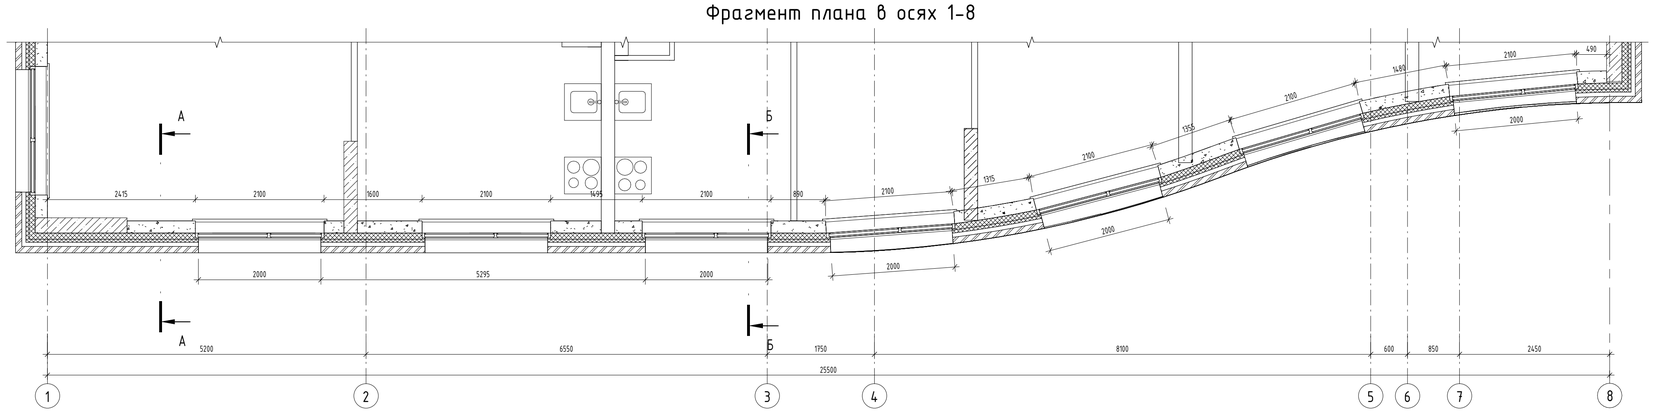

Согласовано

Взам. инв. №

Подп. и дата

Инв. № подл.

Изм.	Кол.уч.	Лист	№док.	Подпись	Дата
Разработал		Каплий			29.09.23
Проверил		Садеков			29.09.23
ГАП		Садеков			29.09.23
Нач.отдела		Беляков			29.09.23
Н.контр.		Ивлева			29.09.23

94-0421-ОК-1/Н-6.1-1..4-0-АР4

Жилой дом с приспособлением подземной автостоянки под защитное сооружение гражданской обороны - «укрытие» (ЗСГО) с инженерными сетями и благоустройством территории по адресу: г. Москва, Внутригородское муниципальное образование Измайлово, Сиреневый бульвар, земельный участок 4/9 (участок 6.1)

Архитектурные решения. Фасады.

Стадия	Лист	Листов
Р	44	

Фрагмент фасада 1.11 в осях 1-8


Генпро

Формат А1


Фрагмент фасада 2.9 в осях 22-27




Фрагмент плана в осях 22-27

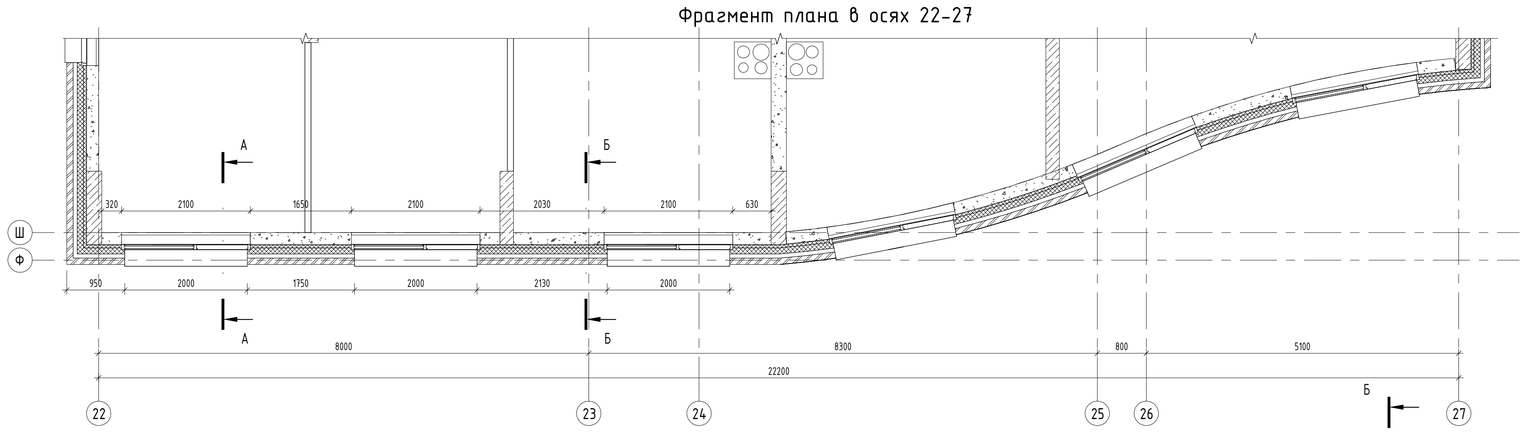


Фрагмент плана в осях 22-27

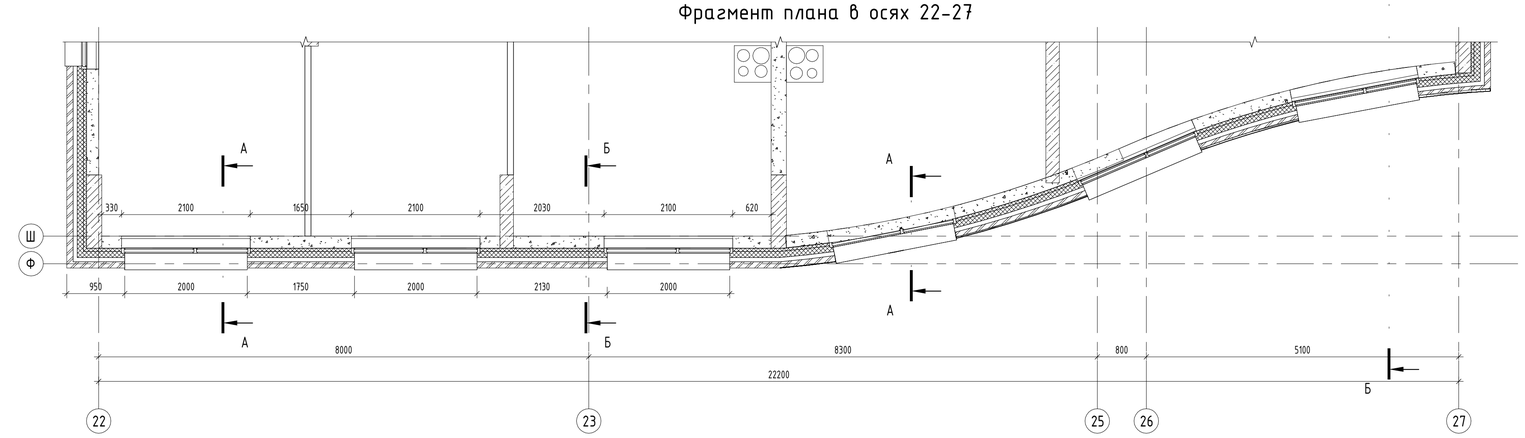

А - А

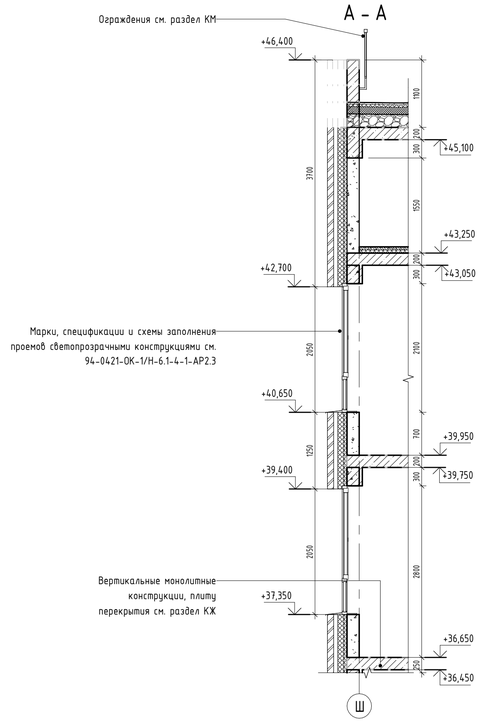

Б - Б

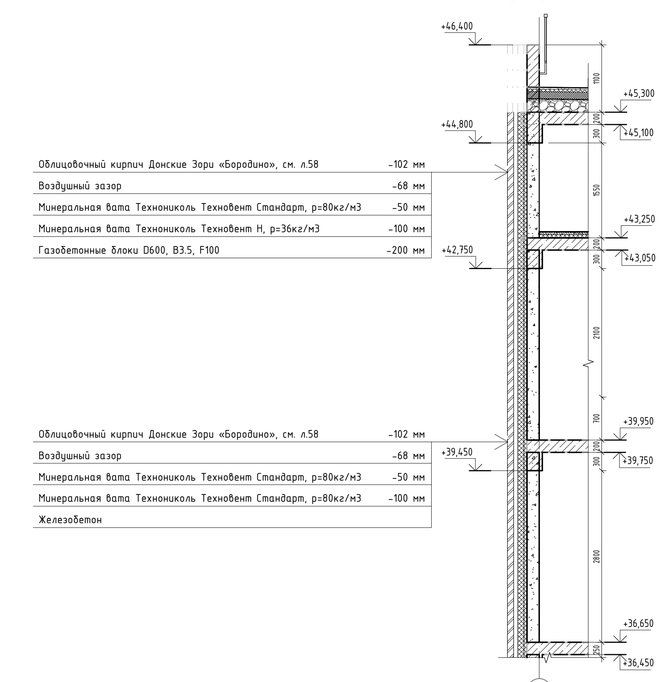

Облицовочный кирпич Донские Зори «Бородино», см. л.58	-102 мм
Воздушный зазор	-68 мм
Минеральная вата Технониколь Технофент Стандарт, р=80кг/м3	-50 мм
Минеральная вата Технониколь Технофент Н, р=36кг/м3	-100 мм
Газобетонные блоки D600, B3.5, F100	-200 мм

Облицовочный кирпич Донские Зори «Бородино», см. л.58	-102 мм
Воздушный зазор	-68 мм
Минеральная вата Технониколь Технофент Стандарт, р=80кг/м3	-50 мм
Минеральная вата Технониколь Технофент Стандарт, р=80кг/м3	-100 мм
Железобетон	

Согласовано

Взам. инв. №

Подп. и дата

Инв. № подл.

Изм.	Кол.уч.	Лист	№док.	Подпись	Дата
Разработал		Каплий			29.09.23
Проверил		Садеков			29.09.23
ГАП		Садеков			29.09.23
Нач.отдела		Беляков			29.09.23
Н.контр.		Ивлева			29.09.23

94-0421-ОК-1/Н-6.1-1..4-0-АР4

Жилой дом с приспособлением подземной автостоянки под защитное сооружение гражданской обороны - «укрытие» (ЕЗГО) с инженерными связи и благоустройством территории по адресу: г. Москва, Внутригородское муниципальное образование Измайлово, Сиреневый бульвар, земельный участок 4/9 (участок 6.1)

Стадия	Лист	Листов
Р	45	

Архитектурные решения. Фасады.

Фрагмент фасада 2.9 в осях 22-27


Генпро

Формат А1


Фрагмент фасада 4.13 в осях А-И




А - А

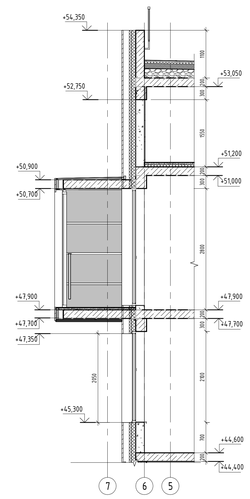


Б - Б

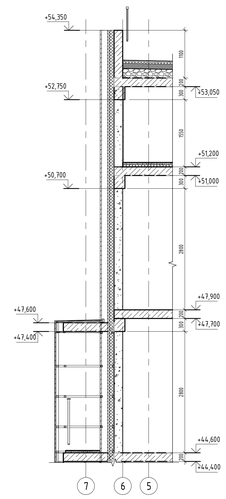


Фрагмент плана в осях А-И

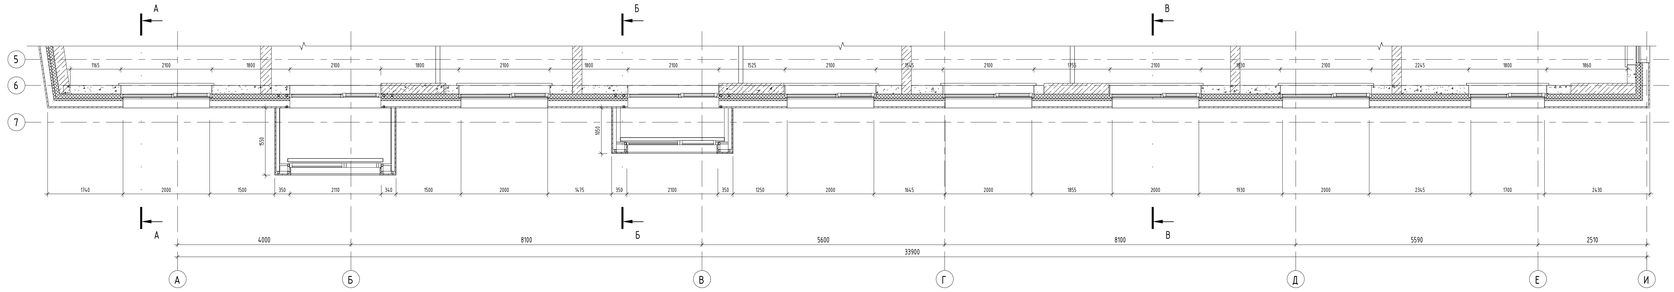


Фрагмент плана в осях А-И

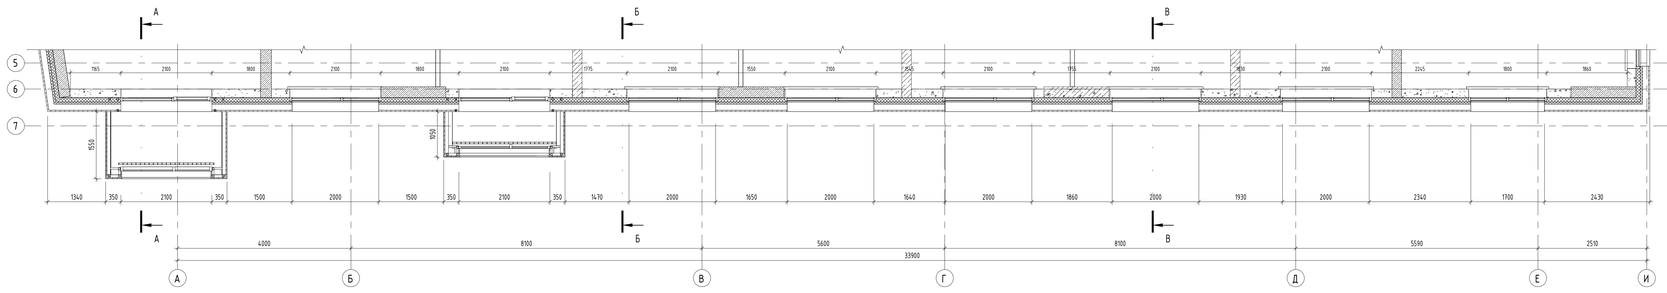

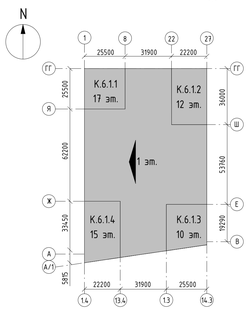

В - В

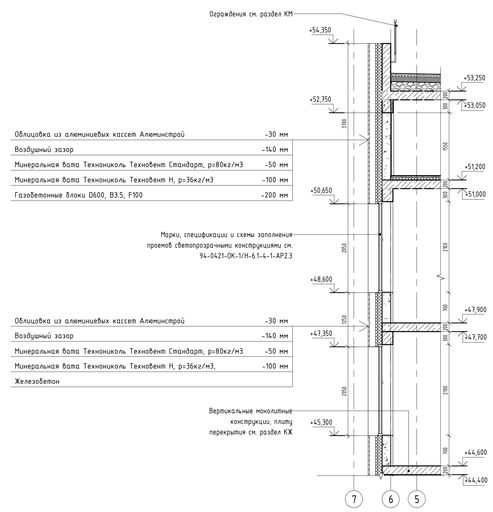

Облицовка из алюминиевых кассет Алюминстрой	-30 мм
Воздушный зазор	-140 мм
Минеральная вата Технониколь Технофент Стандарт, ρ=80кг/м3	-50 мм
Минеральная вата Технониколь Технофент Н, ρ=36кг/м3	-100 мм
Газобетонные блоки D600, B3.5, F100	-200 мм

Марки, спецификации и схемы заполнения проемов светопрозрачными конструкциями см. 94-0421-ОК-1/Н-6.1-4.1-АР2.3

Облицовка из алюминиевых кассет Алюминстрой	-30 мм
Воздушный зазор	-140 мм
Минеральная вата Технониколь Технофент Стандарт, ρ=80кг/м3	-50 мм
Минеральная вата Технониколь Технофент Н, ρ=36кг/м3,	-100 мм
Железобетон	

Вертикальные монолитные конструкции, плиту перекрытия см. раздел КЖ

Изм.	Кол.уч.	Лист	№док.	Подпись	Дата
Разработал		Каллий			29.09.23
Проверил		Сабеков			29.09.23
ГАП		Сабеков			29.09.23
Нач.отдела		Беликов			29.09.23
Н.контр.		Ибляева			29.09.23

94-0421-ОК-1/Н-6.1-1..4-0-АР4

Жилой дом с приспособлением подземной обособленной под защитное сооружение гражданской обороны - укрытием СЗТП с инженерными сетями и благоустройством территории по адресу: г. Москва, Внутригородское муниципальное образование Хамовники, Срединный бульвар, земельный участок 4/9 (участок 6.1)

Архитектурные решения. Фасады.

Стадия	Лист	Листов
Р	46	

Фрагмент фасада 4.13 в осях А-И

Генпро

Формат А0

Согласовано

Взам. инв. №


Подп. и дата

Инв. № подл.


Фрагмент фасада 1.12 в осях АА-ГГ




Фрагмент плана в осях АА-ГГ

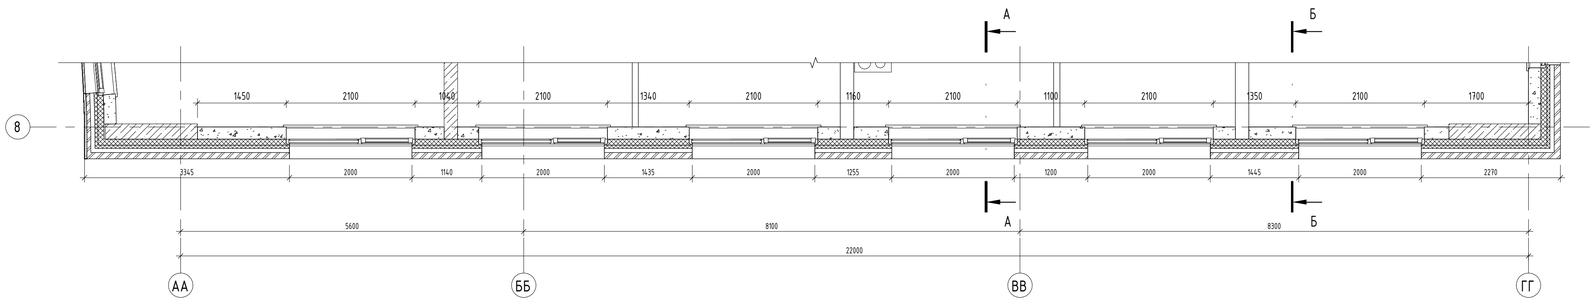


Фрагмент плана в осях АА-ГГ

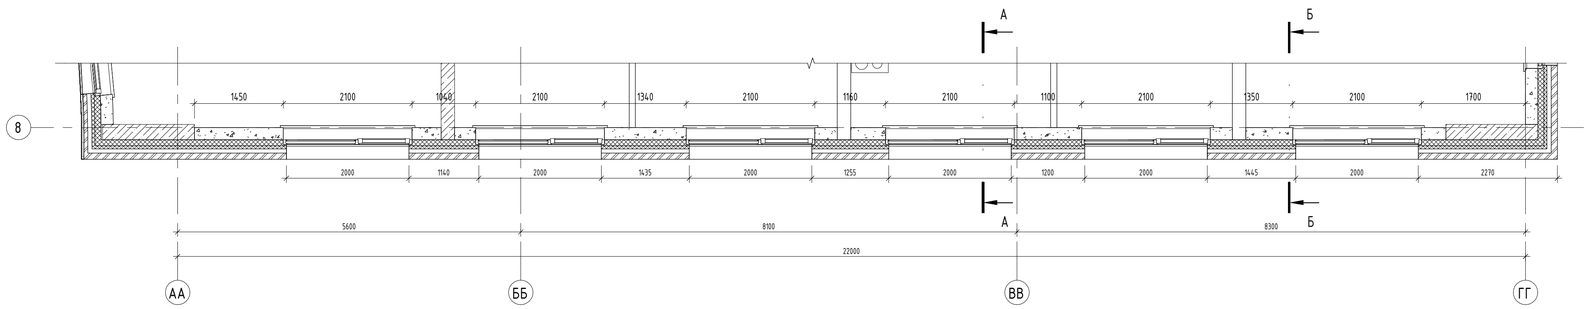

А - А

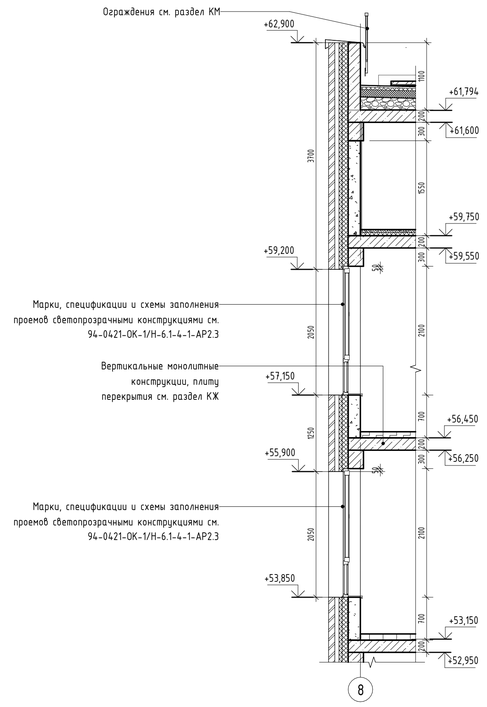

Б - Б

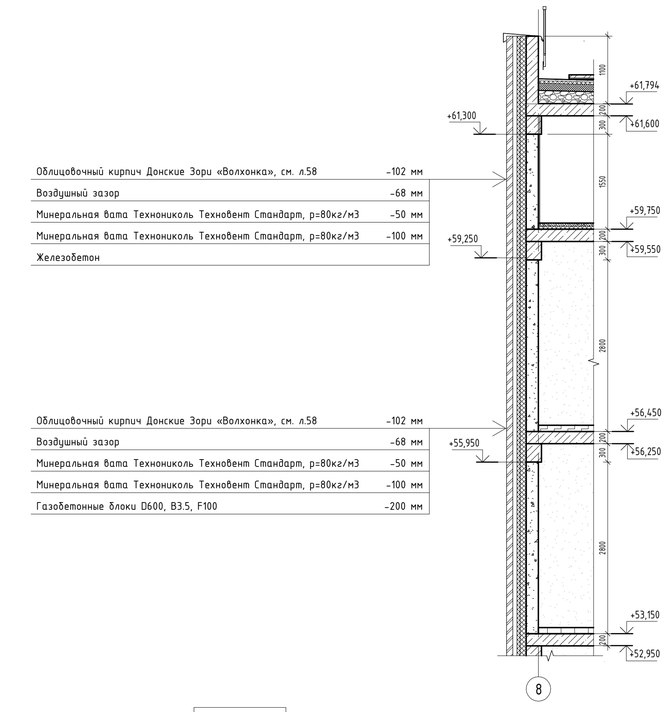

Облицовочный кирпич Донские Зори «Волхонка», см. л.58	102 мм
Воздушный зазор	68 мм
Минеральная вата Технониколь Технофент Стандарт, р=80кг/м3	50 мм
Минеральная вата Технониколь Технофент Стандарт, р=80кг/м3	100 мм
Железобетон	

Облицовочный кирпич Донские Зори «Волхонка», см. л.58	102 мм
Воздушный зазор	68 мм
Минеральная вата Технониколь Технофент Стандарт, р=80кг/м3	50 мм
Минеральная вата Технониколь Технофент Стандарт, р=80кг/м3	100 мм
Газобетонные блоки D600, B3.5, F100	200 мм

Согласовано

Взам. инв. №

Подп. и дата

Инв. № подл.

Изм.	Кол.уч.	Лист	№док.	Подпись	Дата
Разработал		Каплий			29.09.23
Проверил		Садеков			29.09.23
ГАП		Садеков			29.09.23
Нач.отдела		Беляков			29.09.23
Н.контр.		Ивлева			29.09.23

94-0421-ОК-1/Н-6.1-1..4-0-АР4

Жилой дом с приспособлением подземной автостоянки под защитное сооружение гражданской обороны - «укрытие» (ЗСГО) с инженерными сетями и благоустройством территории по адресу: г. Москва, Внутригородское муниципальное образование Измайлово, Сиреневый бульвар, земельный участок 4/9 (участок 6.1)

Архитектурные решения. Фасады.

Стадия	Лист	Листов
Р	47	

Фрагмент фасада 1.12 в осях АА-ГГ


Генпро

Формат А1


Фрагмент фасада 1.13 в осях Я-ГГ




А - А

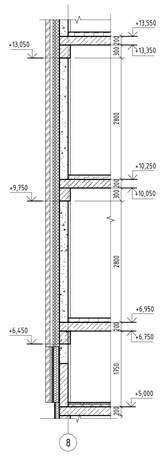

Б - Б

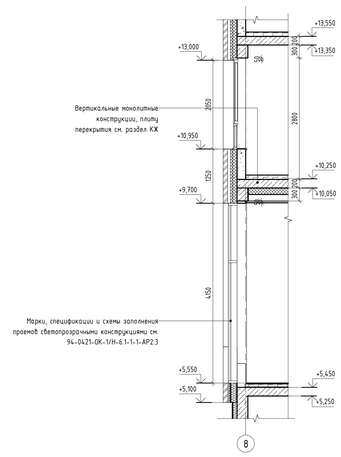


Фрагмент плана в осях Я-ГГ

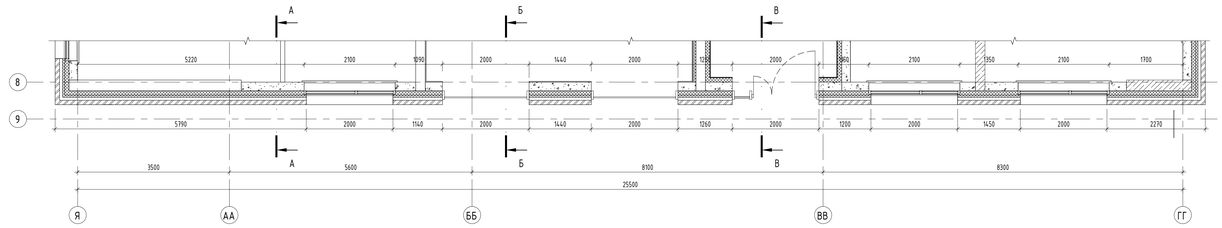

Фрагмент плана в осях Я-ГГ



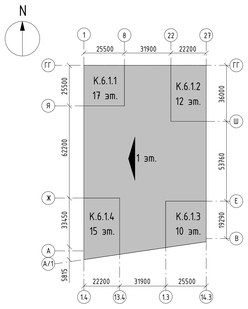

В - В



Облицовочный кирпич Донские Зори «Волхонка», см. л.58	-102 мм
Воздушный зазор	-68 мм
Минеральная вата Технониколь Технофасад Стандарт, ρ=80кг/м3	-50 мм
Минеральная вата Технониколь Технофасад Стандарт, ρ=80кг/м3	-100 мм
Железобетон	

Облицовочный кирпич Донские Зори «Волхонка», см. л.58	-102 мм
Воздушный зазор	-68 мм
Минеральная вата Технониколь Технофасад Стандарт, ρ=80кг/м3	-50 мм
Минеральная вата Технониколь Технофасад Стандарт, ρ=80кг/м3	-100 мм
Газобетонные блоки D600, B3.5, F100	-200 мм

Гидрофобизатор для защиты фасадов от влаги и морозного разрушения Ceresit CT 13	
Облицовочный кирпич Донские Зори «Волхонка», см. л.58	-102 мм
Цементно-песчаный раствор M100	-23 мм
Утеплитель плиты из пеностекла (ИЗОСТЕК) ρ=145 кг/м3	-40 мм
Двухкомпонентный полимерный клей (БМ 92)	-1 слой
Утеплитель плиты из пеностекла (ИЗОСТЕК) ρ=145 кг/м3	-140 мм
Двухкомпонентный полимерный клей (БМ 92)	-1 слой
Гидроизоляционная мембрана LOGICBASE V-SL	-2 мм
Профилированная мембрана PLANTER Extra-geo	-8 мм
Железобетон	

Согласовано

Взам. инв. №

Подп. и дата

Инв. № подл.

						94-0421-ОК-1/Н-6.1-1..4-0-АР4	
						Жилой дом с противопожарной патентно-опалубочной под защитным сооружением гражданской обороны - «крышная» (ЗГО) с инженерными сетями и благоустройством территории по адресу: г. Москва, Внутригородская муниципальная образования Хамовники, Саринный бульвар, земельный участок 4/9 (участок 6.1)		
Изм.	Кол.уч.	Лист	№док.	Подпись	Дата		
Разработал		Каплий			29.09.23	Архитектурные решения. Фасады.	Стадия: Р; Лист: 48; Листов:
Проверил		Собяков			29.09.23		
ГАП		Собяков			29.09.23		
Нач.отдела		Белякоб			29.09.23		
Н.контр.		Ивлева			29.09.23	Фрагмент фасада 1.13 в осях Я-ГГ	Генпро


Формат А0

Фрагмент фасада 2.10 в осях ГГ-Ф




Фрагмент плана в осях ГГ-Ф


Фрагмент плана в осях ГГ-Ф

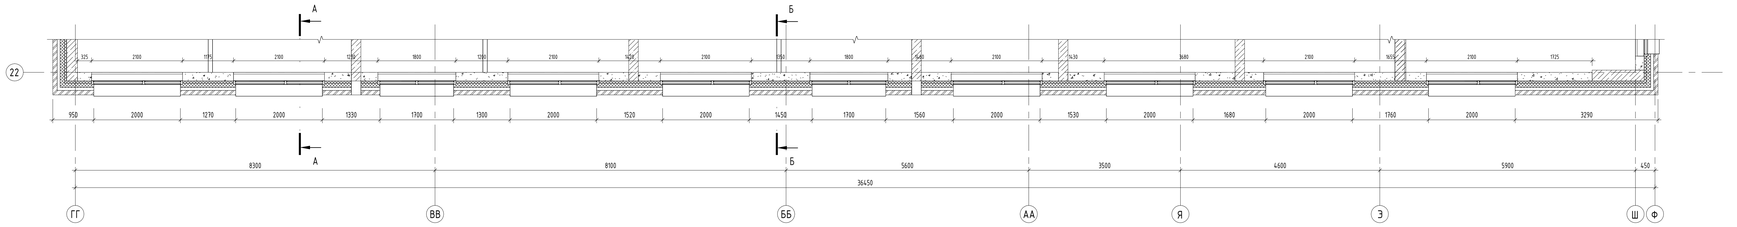


А - А

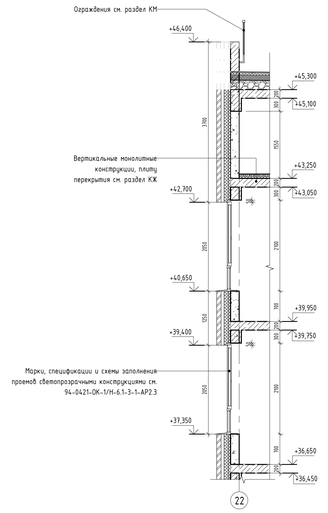

Б - Б

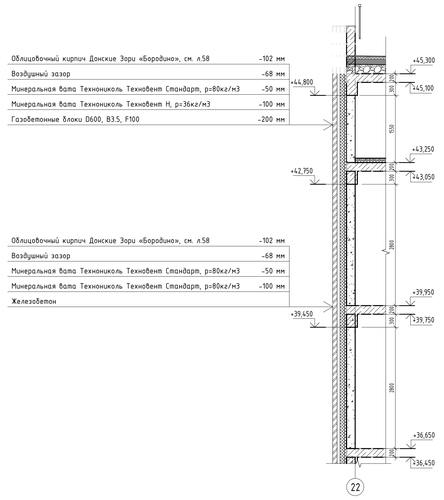

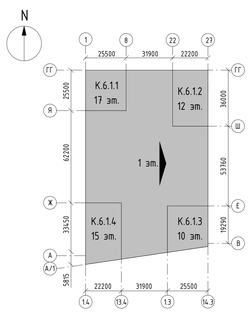

Согласовано

Взам. инв. №

Подп. и дата

Инв. № подл.

Изм.	Кол.уч.	Лист	№док.	Подпись	Дата
Разработал		Каплий			29.09.23
Проверил		Сафеков			29.09.23
ГАП		Сафеков			29.09.23
Нач.отдела		Белимов			29.09.23
Н.контр.		Ибляева			29.09.23

94-0421-ОК-1/Н-6.1-1..4-0-АР4

Жилой дом с приспособлением подземной автостоянки под защитное сооружение гражданской обороны - юрисдикция СКГО II с инженерными сетями и благоустройством территории по адресу: г. Москва, Внутригородская муниципальная территория Хамовники, Сущевский Вал, земельный участок 4/11 (участок 6.1)

Стадия	Лист	Листов
Р	49	

Архитектурные решения. Фасады.

Фрагмент фасада 2.10 в осях ГГ-Ф


Генпро

Формат А0


Фрагмент фасада 2.11 в осях ГГ-Ф




А - А

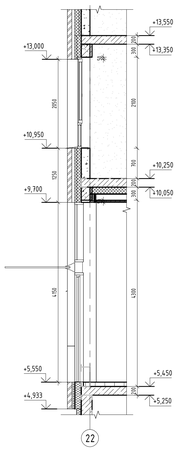


Б - Б

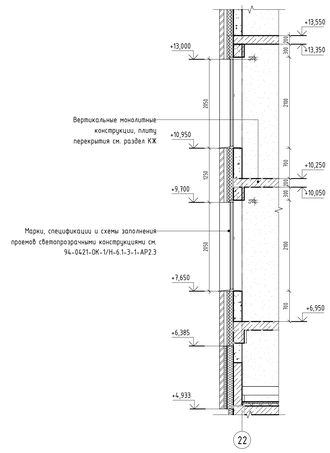


Фрагмент плана в осях ГГ-Ф

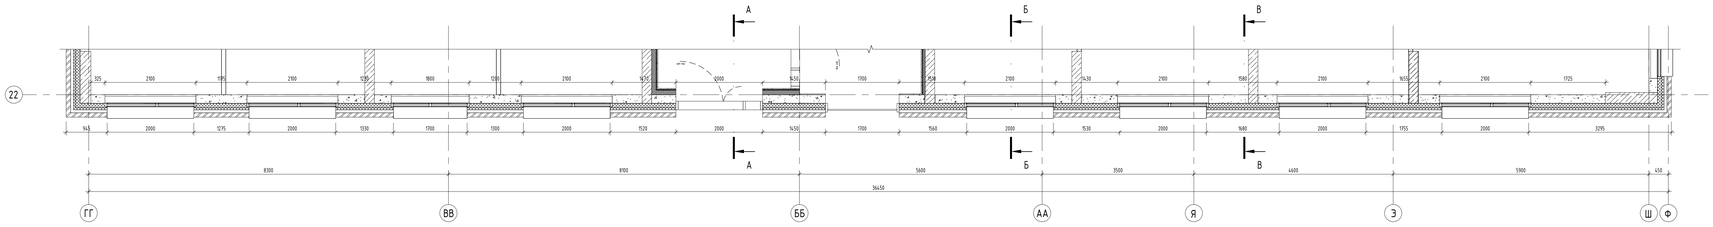


Фрагмент плана в осях ГГ-Ф

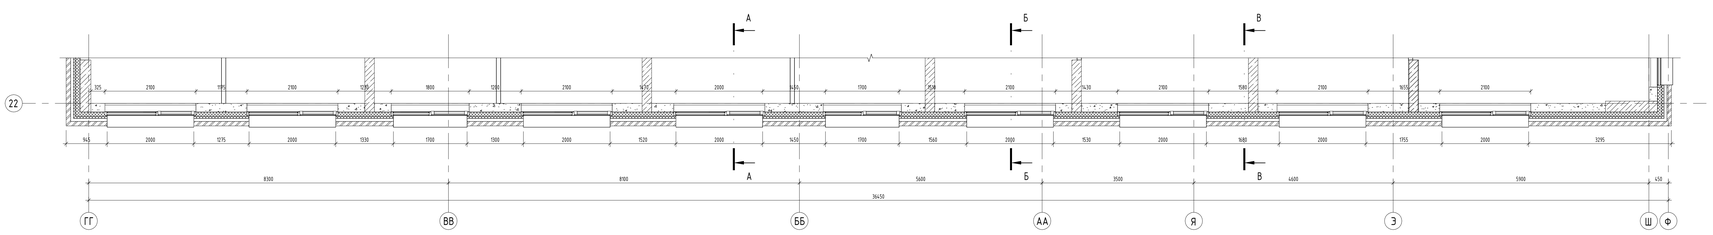

В - В

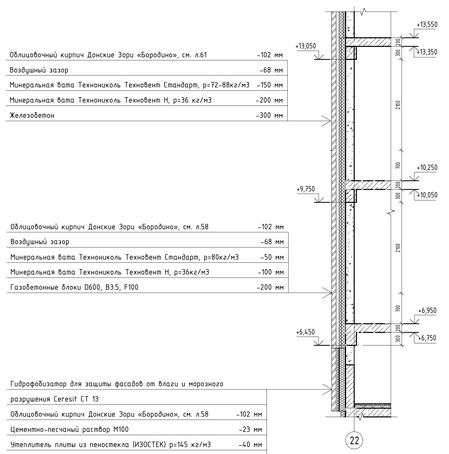

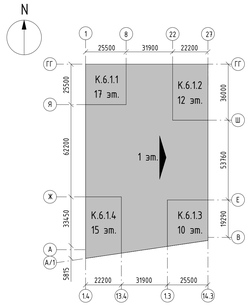

Согласовано

Взам. инв. №

Подп. и дата

Инв. № подл.


								94-0421-ОК-1/Н-6.1-1..4-0-АР4	
								Жилой дом с пристроенным паркингом-ракушкой под защитное сооружение гражданской обороны - нулевой цикл с инженерными сетями и благоустройством территории по адресу: г. Москва, внутригородское муниципальное образование Хамовники, Саринский бульвар, земельный участок 4/1 (участок 6.1)			
Изм.	Кол.уч.	Лист	№док.	Подпись	Дата				
Разработал		Каплий			29.09.23	Архитектурные решения. Фасады.		Стадия	Лист	Листов
Проверил		Собехов			29.09.23			Р	50	
ГАП		Собехов			29.09.23					
Нач.отдела		Беляков			29.09.23					
Н.контр.		Ивлева			29.09.23	Фрагмент фасада 2.11 в осях ГГ-Ф		Генпро		

Формат А0


Фрагмент фасада 3.7 в осях Е-Б




А - А

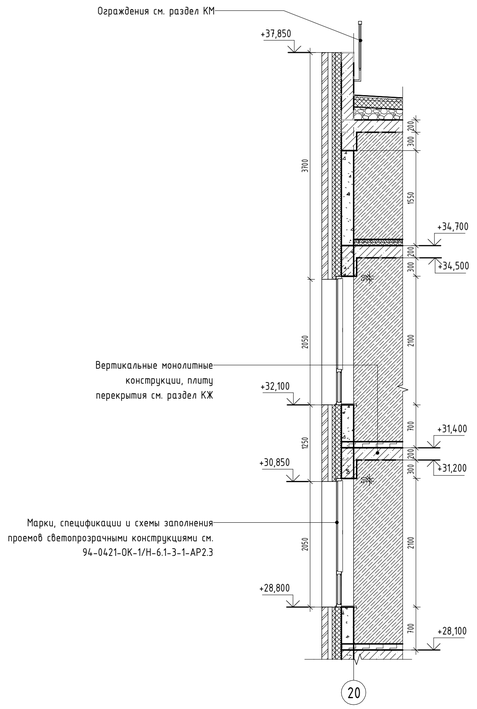


Фрагмент плана в осях Е-Б

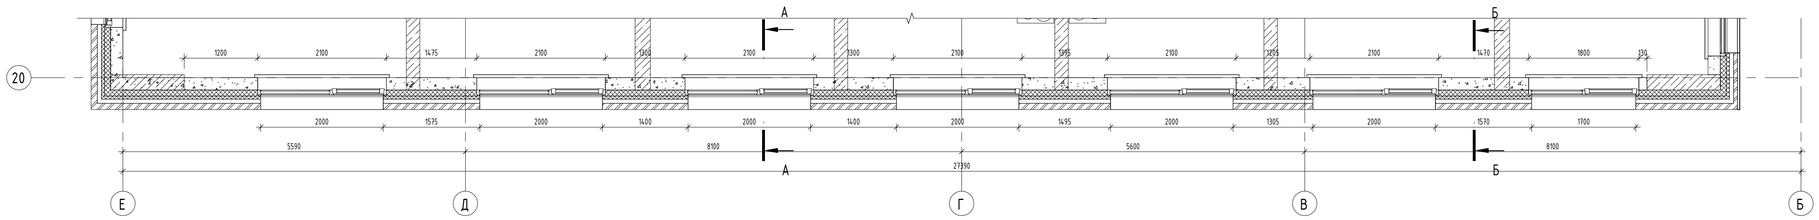

Фрагмент плана в осях Е-Б

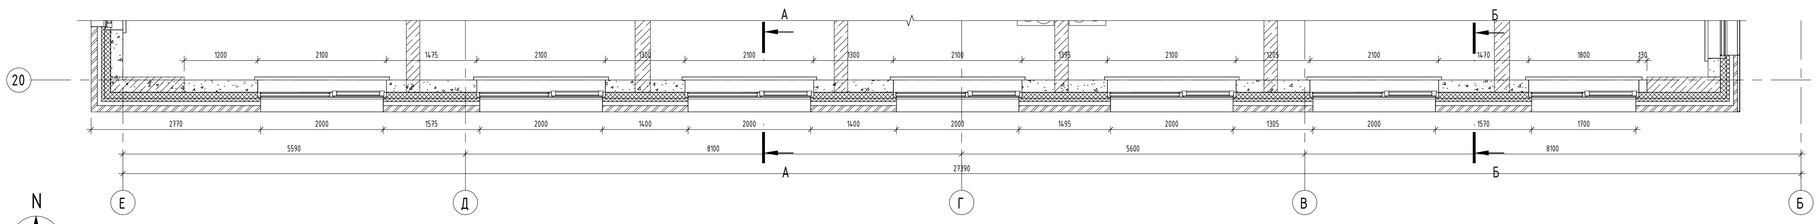


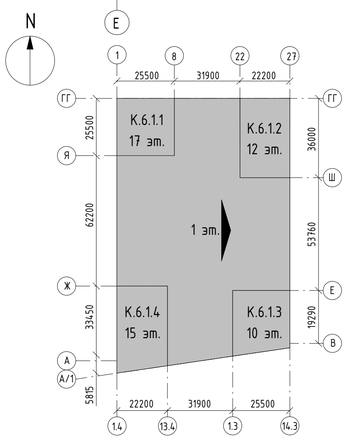

Б - Б

Облицовочный кирпич Донские Зори «Зимарово», см. л.58	-102 мм
Воздушный зазор	-68 мм
Минеральная вата Технониколь Техновент Стандарт, р=80кг/м3	-50 мм
Минеральная вата Технониколь Техновент Стандарт, р=80кг/м3	-100 мм
Газобетонные блоки D600, B3.5, F100	-200 мм

Облицовочный кирпич Донские Зори «Зимарово», см. л58	-102 мм
Воздушный зазор	-68 мм
Минеральная вата Технониколь Техновент Стандарт, р=80кг/м3	-50 мм
Минеральная вата Технониколь Техновент Стандарт, р=80кг/м3	-100 мм
Железобетон	

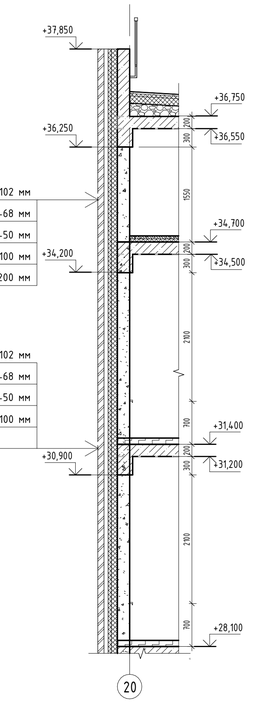

Согласовано

Взам. инв. №

Подп. и дата

Инв. № подл.


						94-0421-ОК-1/Н-6.1-1..4-0-АР4	
						Жилой дом с приспособлением подземной автостоянки под защитное сооружение гражданской обороны - культурно-бытовым комплексом (ЕСГО) с инженерными сетями и благоустройством территории по адресу: г. Москва, Внутригородское муниципальное образование Измайлово, Сиреневый бульвар, земельный участок 4/9 (участок 6.1)		
Изм.	Кол.уч.	Лист	№док.	Подпись	Дата		
Разработал		Каплий			29.09.23	Архитектурные решения. Фасады.	Стадия: Р; Лист: 51; Листов:
Проверил		Садеков			29.09.23		
ГАП		Садеков			29.09.23		
Нач.отдела		Беляков			29.09.23		
Н.контр.		Ивлева			29.09.23	Фрагмент фасада 3.7 в осях Е-Б	Генпро

Формат А1


Фрагмент фасада 3.8 в осях Е-А/1




Фрагмент плана в осях Е-А/1

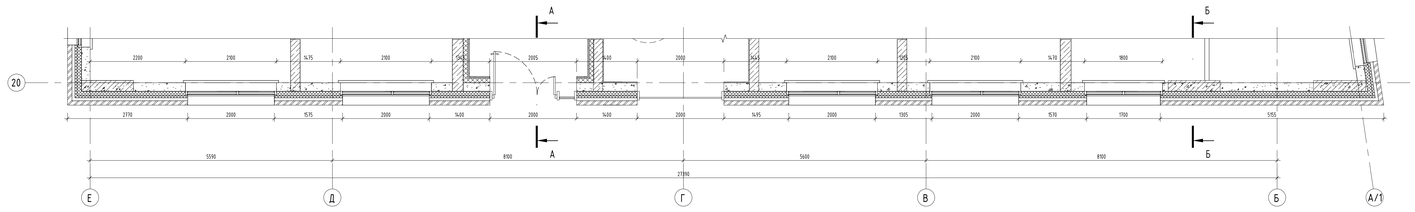


Фрагмент плана в осях Е-А/1

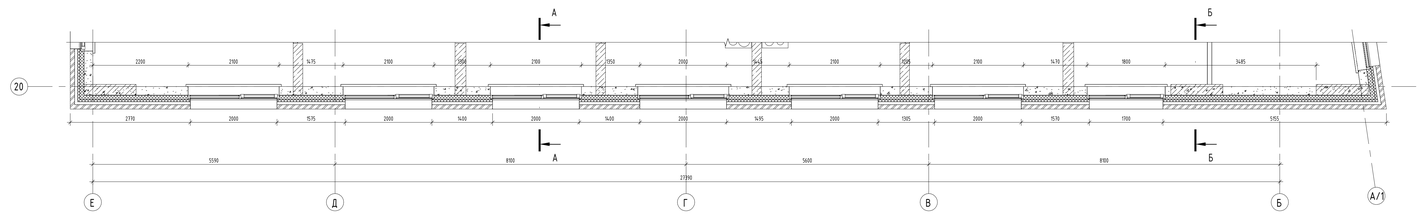


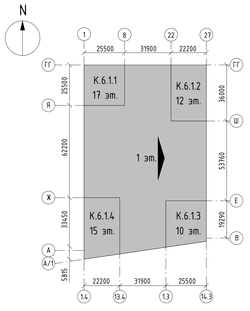

А - А

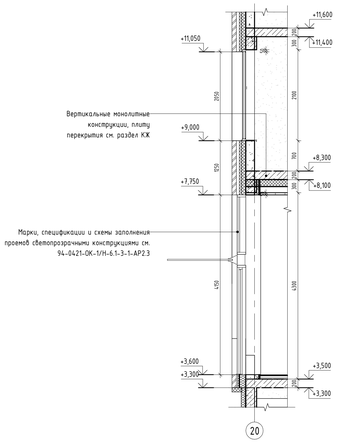

Б - Б

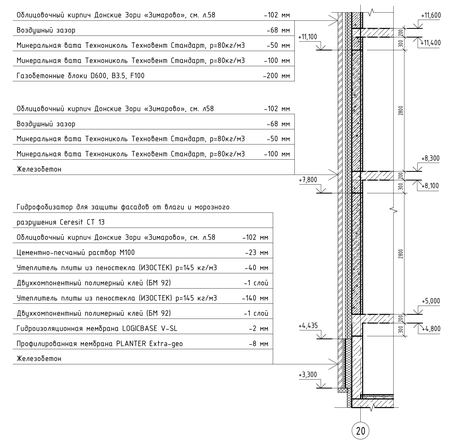

					94-0421-ОК-1/Н-6.1-1.4-0-АР4
					Жилой дом с приспособлением подземных автостоянок под защитное сооружение гражданской обороны - крытыми (ЗСГО) с инженерными сетями и благоустройством территории по адресу: г. Москва, внутригородское муниципальное образование Измайлово, Сиреневый бульвар, земельный участок 4/9 (участок 6.1)
Изм.	Кол.уч.	Лист	№док.	Подпись	Дата
Разработал		Каплий			29.09.23
Проверил		Собянов			29.09.23
ГАП		Собянов			29.09.23
Нач.отдела		Белякова			29.09.23
Н.контр.		Ивлева			29.09.23

Архитектурные решения. Фасады.	Стадия	Лист	Листов
	Р	52	
Фрагмент фасада 3.8 в осях Е-А/1	Генпро		

Формат А0


Согласовано

Взам. инв. №


Подп. и дата

Инв. № подл.


Фрагмент фасада 4.14 в осях 6-1

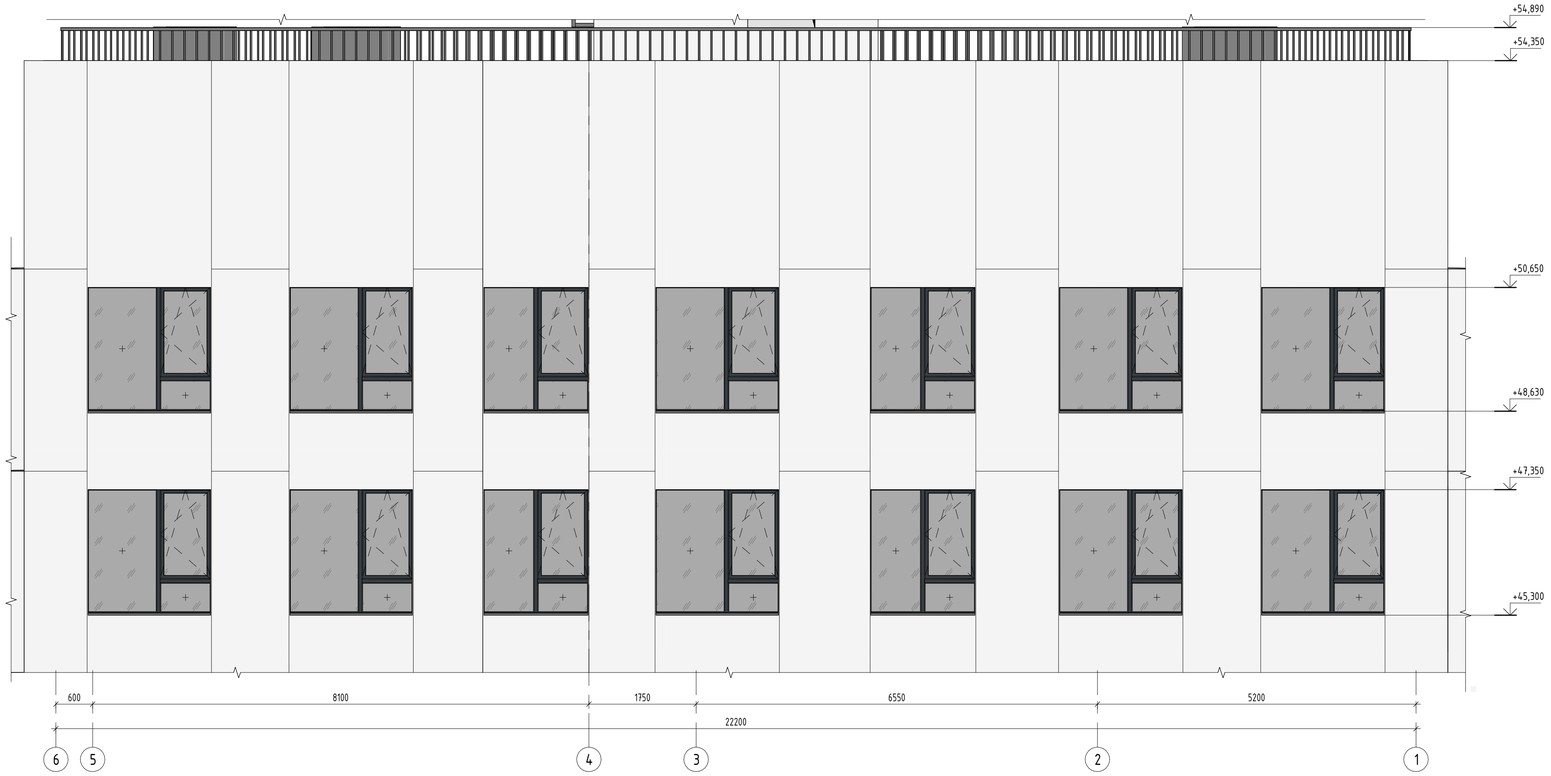


Фрагмент плана в осях 6-1

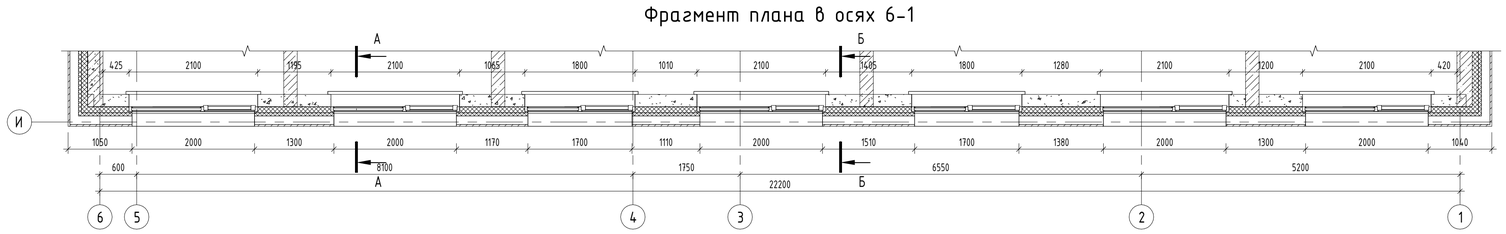


Фрагмент плана в осях 6-1

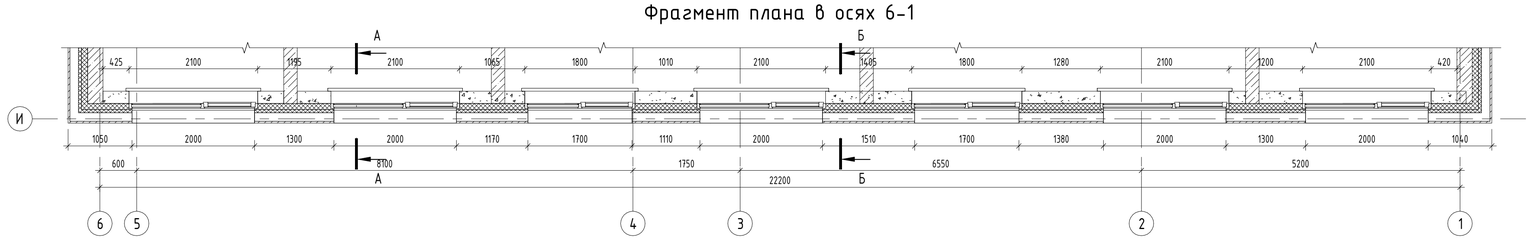


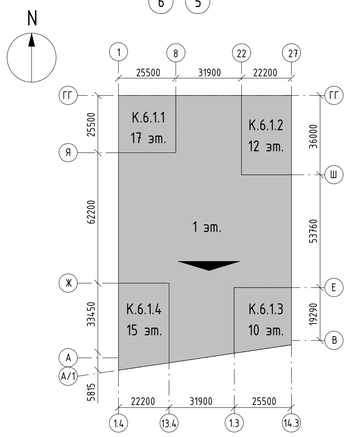

А - А

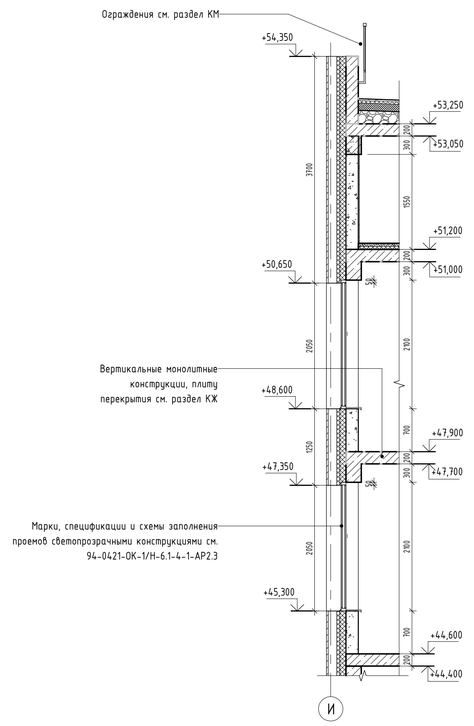

Б - Б

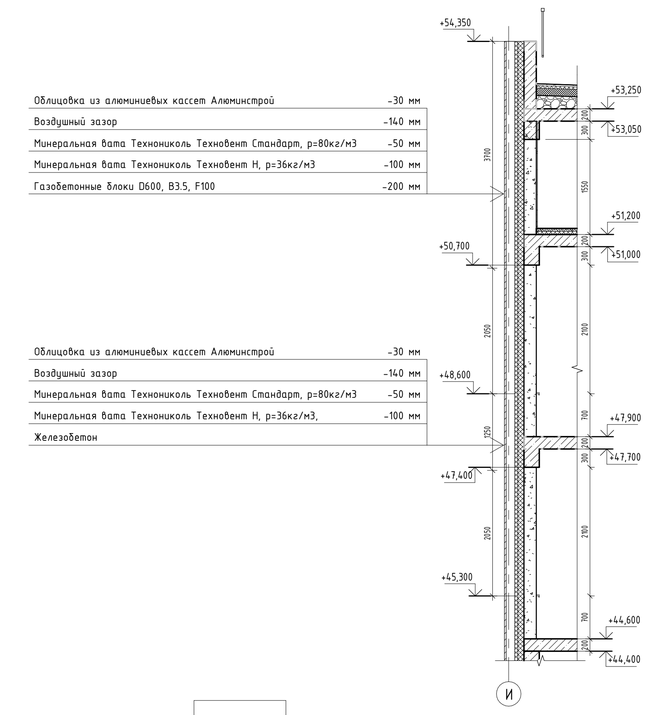

Облицовка из алюминиевых кассет Алюминстрой	-30 мм
Воздушный зазор	-140 мм
Минеральная вата Технониколь Технофент Стандарт, р=80кг/м3	-50 мм
Минеральная вата Технониколь Технофент Н, р=36кг/м3	-100 мм
Газобетонные блоки D600, B3.5, F100	-200 мм

Облицовка из алюминиевых кассет Алюминстрой	-30 мм
Воздушный зазор	-140 мм
Минеральная вата Технониколь Технофент Стандарт, р=80кг/м3	-50 мм
Минеральная вата Технониколь Технофент Н, р=36кг/м3,	-100 мм
Железобетон	

Согласовано

Взам. инв. №

Подп. и дата

Инв. № подл.

Изм.	Кол.уч.	Лист	№док.	Подпись	Дата
Разработал	Каплий				29.09.23
Проверил	Садеков				29.09.23
ГАП	Садеков				29.09.23
Нач.отдела	Беляков				29.09.23
Н.контр.	Ивлева				29.09.23

94-0421-ОК-1/Н-6.1-1..4-0-АР4

Жилой дом с приспособлением подземной автостоянки под защитное сооружение гражданской обороны - «укрытие» (ЗСГО) с инженерными сетями и благоустройством территории по адресу: г. Москва, внутригородское муниципальное образование Измайлово, Сиреневый бульвар, земельный участок 4/9 (участок 6.1)

Архитектурные решения. Фасады.

Стадия	Лист	Листов
Р	53	

Фрагмент фасада 4.14 в осях 6-1


Генпро

Формат А1


Фрагмент фасада 3.9 в осях 27-19




Фрагмент плана в осях 27-19

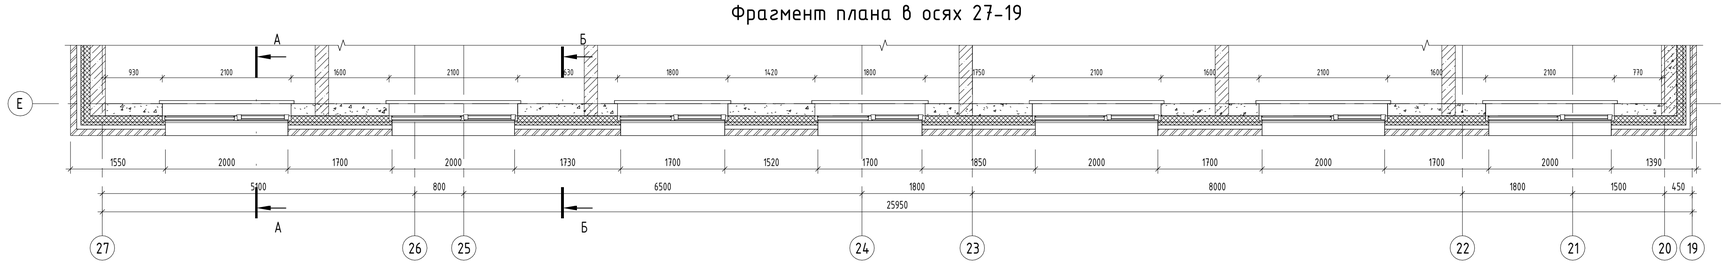


Фрагмент плана в осях 27-19

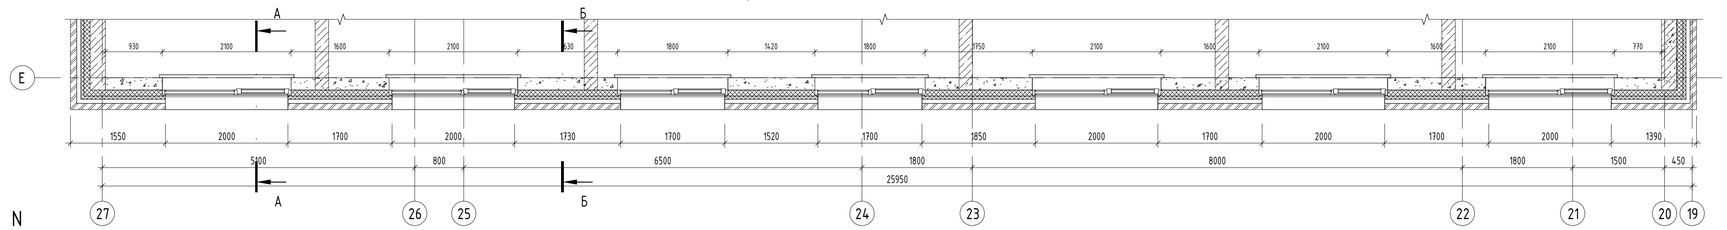


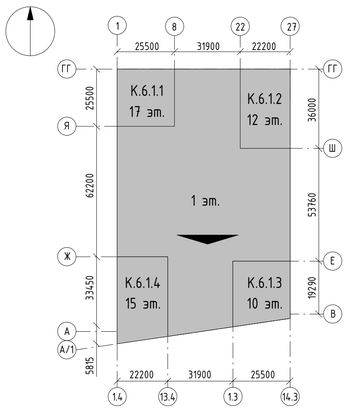

А - А

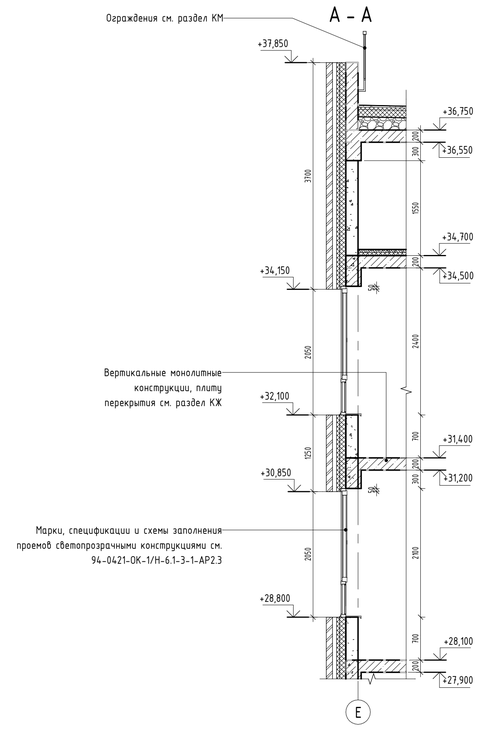

Б - Б

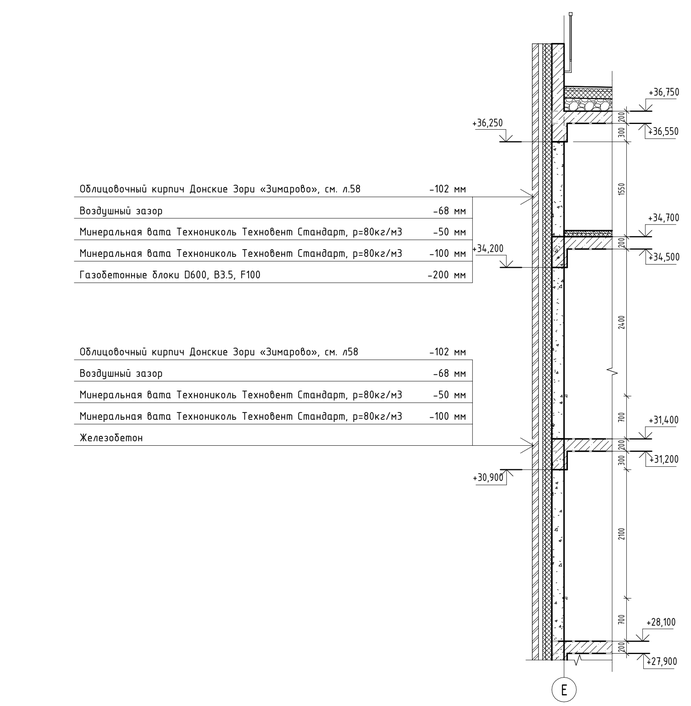

Облицовочный кирпич Донские Зори «Зимарова», см. л.58	-102 мм
Воздушный зазор	-68 мм
Минеральная вата Технониколь Технобент Стандарт, р=80кг/м3	-50 мм
Минеральная вата Технониколь Технобент Стандарт, р=80кг/м3	-100 мм
Газобетонные блоки D600, B3.5, F100	-200 мм

Облицовочный кирпич Донские Зори «Зимарова», см. л58	-102 мм
Воздушный зазор	-68 мм
Минеральная вата Технониколь Технобент Стандарт, р=80кг/м3	-50 мм
Минеральная вата Технониколь Технобент Стандарт, р=80кг/м3	-100 мм
Железобетон	

Согласовано

Взам. инв. №


Подп. и дата

Инв. № подл.


						94-0421-ОК-1/Н-6.1-1..4-0-АР4	
						Жилой дом с приспособлением подземной автостоянки под защитное сооружение гражданской обороны - «укрытие» (ЗГО) с инженерными сетями и благоустройством территории по адресу: г. Москва, Внутригородское муниципальное образование Измайлово, Сиреневый бульвар, земельный участок 4/9 (участок 6.1)		
Изм.	Кол.уч.	Лист	№док.	Подпись	Дата		
Разработал		Каплий			29.09.23	Архитектурные решения. Фасады.	Стадия: Р; Лист: 54; Листов:
Проверил		Садеков			29.09.23		
ГАП		Садеков			29.09.23		
Нач.отдела		Белякова			29.09.23		
Н.контр.		Ивлева			29.09.23	Фрагмент фасада 3.9 в осях 27-19	Генпро

Формат А1


Фрагмент фасада 3.10 в осях 27-19

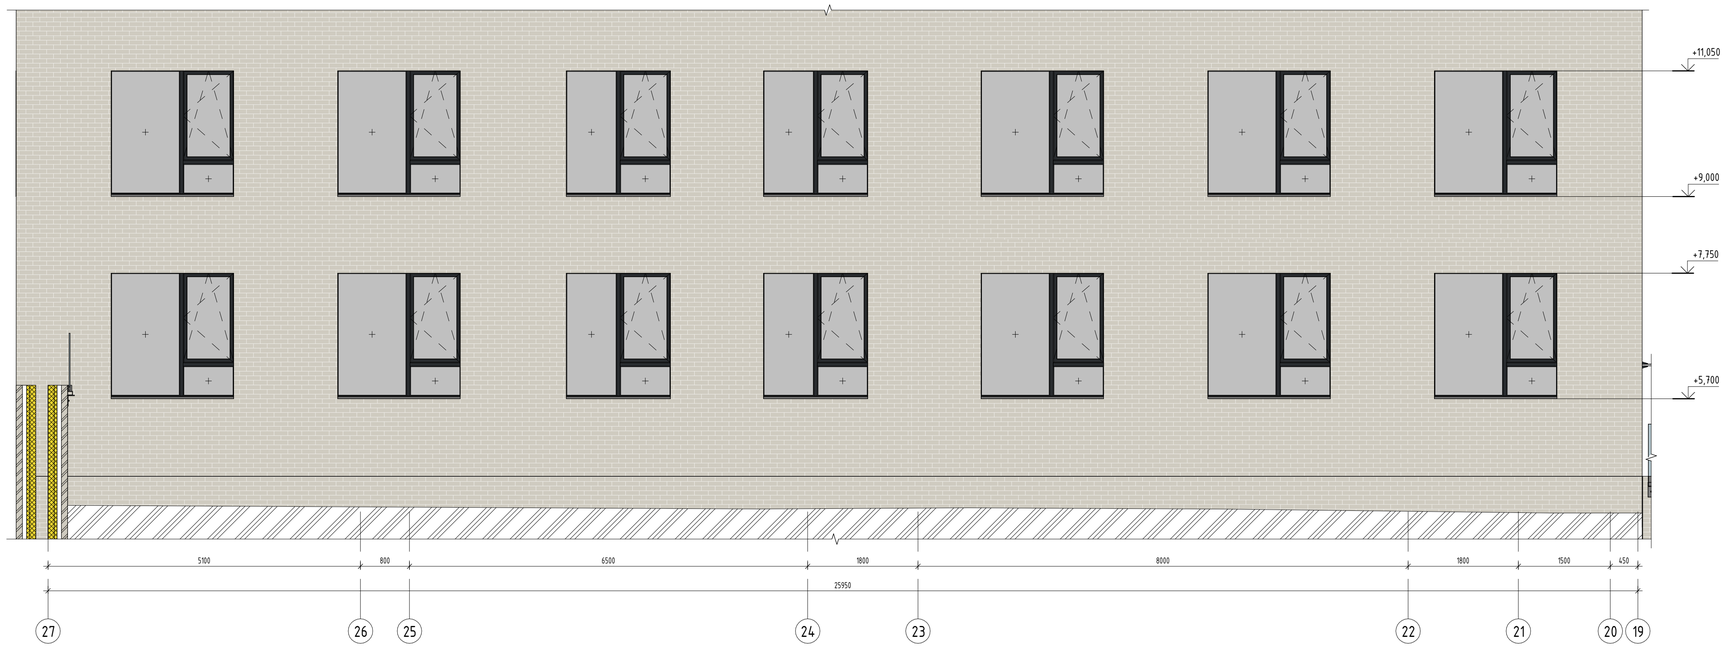


А - А

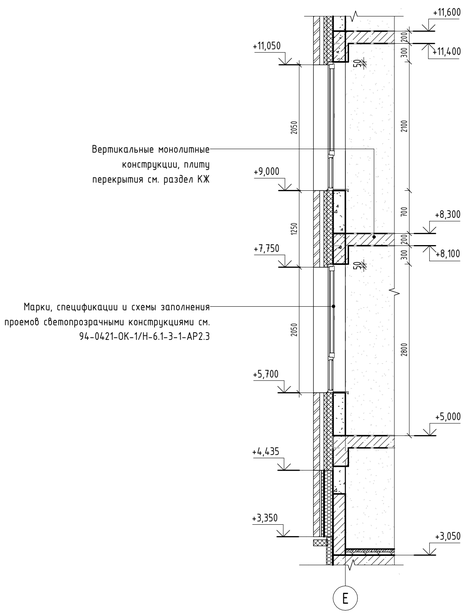


Фрагмент плана в осях 27-19

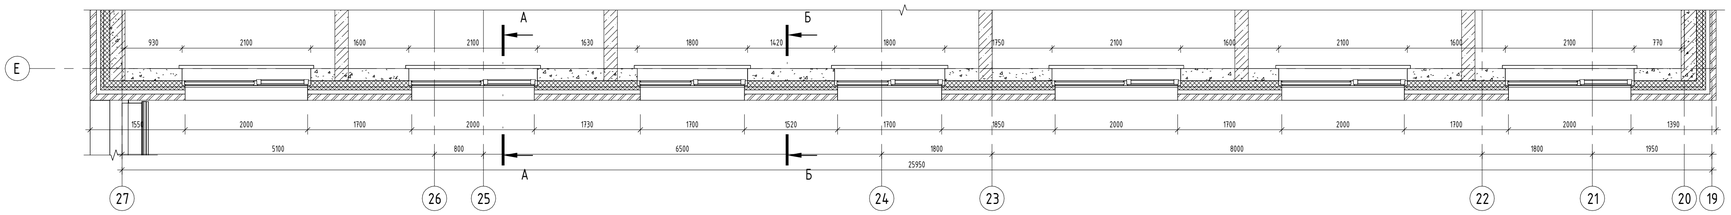

Фрагмент плана в осях 27-19

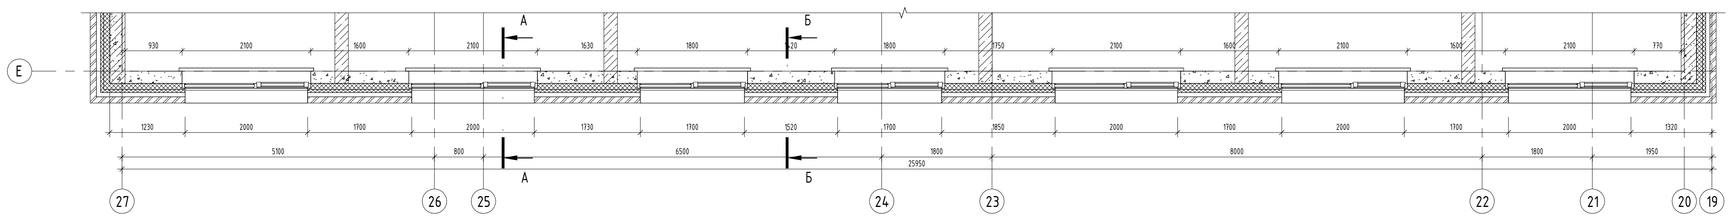

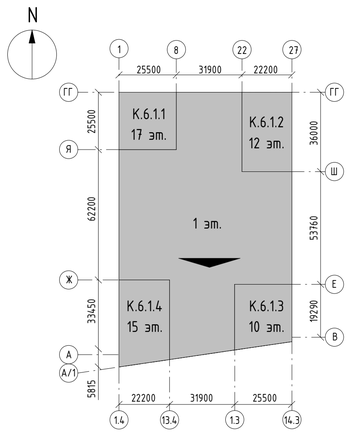


Б - Б

Облицовочный кирпич Донские Зори «Зимарово», см. л.58	-102 мм
Воздушный зазор	-68 мм
Минеральная вата Технониколь Техновент Стандарт, р=80кг/м3	-50 мм
Минеральная вата Технониколь Техновент Стандарт, р=80кг/м3	-100 мм
Газобетонные блоки D600, B3.5, F100	-200 мм

Облицовочный кирпич Донские Зори «Зимарово», см. л58	-102 мм
Воздушный зазор	-68 мм
Минеральная вата Технониколь Техновент Стандарт, р=80кг/м3	-50 мм
Минеральная вата Технониколь Техновент Стандарт, р=80кг/м3	-100 мм
Железобетон	

Гидрофобизатор для защиты фасадов от влаги и морозного разрушения Ceresit CT 13	
Облицовочный кирпич Донские Зори «Зимарово», см. л.58	-102 мм
Цементно-песчаный раствор М100	-23 мм
Утеплитель плиты из пеностекла (ИЗОСТЕК) р=145 кг/м3	-40 мм
Двухкомпонентный полимерный клей (БМ 92)	-1 слой
Утеплитель плиты из пеностекла (ИЗОСТЕК) р=145 кг/м3	-140 мм
Двухкомпонентный полимерный клей (БМ 92)	-1 слой
Гидроизоляционная мембрана LOGICBASE V-SL	-2 мм
Профилированная мембрана PLANTER Extra-geo	-8 мм
Железобетон	

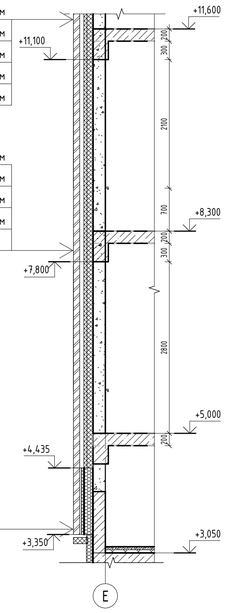

Согласовано

Взам. инв. №

Подп. и дата

Инв. № подл.


						94-0421-ОК-1/Н-6.1-1..4-0-АР4	
						Жилой дом с приспособлением подземной автостоянки под защитное сооружение гражданской обороны - «укрытие» (ЗГО) с инженерными сетями и благоустройством территории по адресу: г. Москва, внутригородское муниципальное образование Измайлово, Сиреневый бульвар, земельный участок 4/9 (участок 6.1)	
Изм.	Кол.уч.	Лист	№док.	Подпись	Дата		
Разработал		Каплий			29.09.23	Архитектурные решения. Фасады.	Стадия: Р; Лист: 55; Листов:
Проверил		Садеков			29.09.23		
ГАП		Садеков			29.09.23		
Нач.отдела		Беляков			29.09.23		
Н.контр.		Ивлева			29.09.23	Фрагмент фасада 3.10 в осях 27-19	Генпро

Формат А1


Фрагмент фасада 1.14 в осях Б-Е




А-А

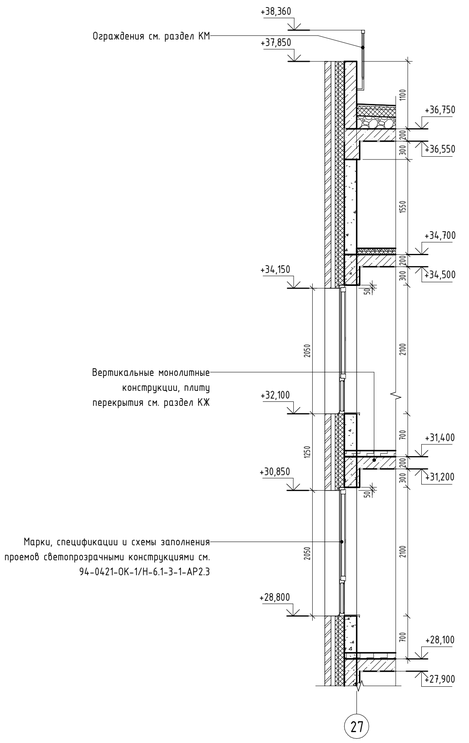


Фрагмент плана в осях Б-Е

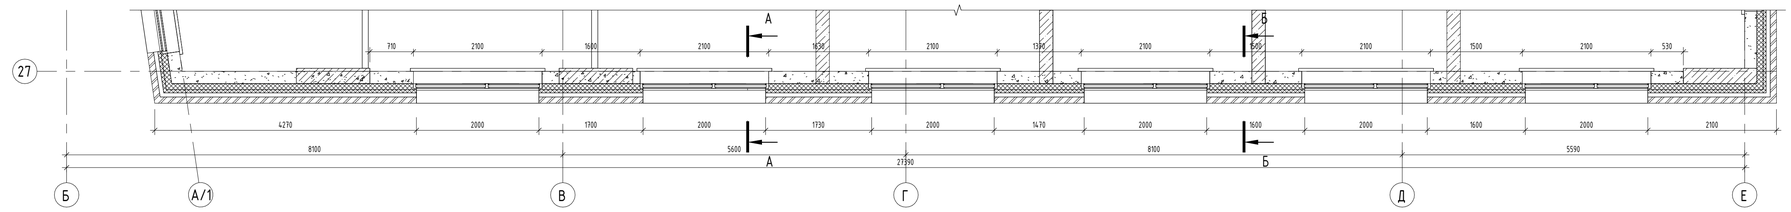


Фрагмент плана в осях Б-Е

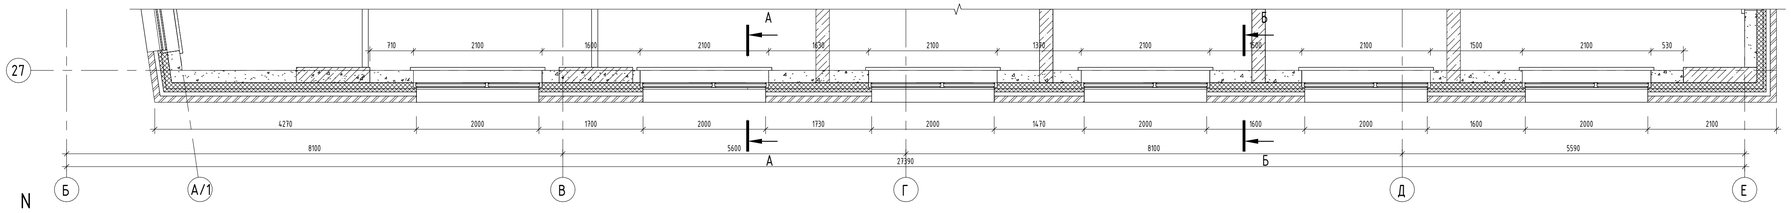

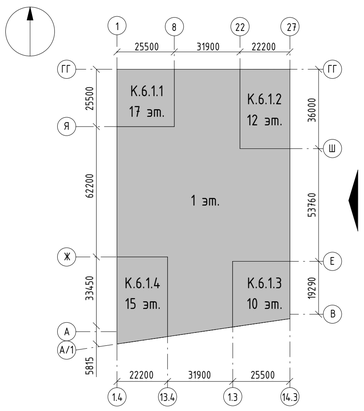

Б-Б

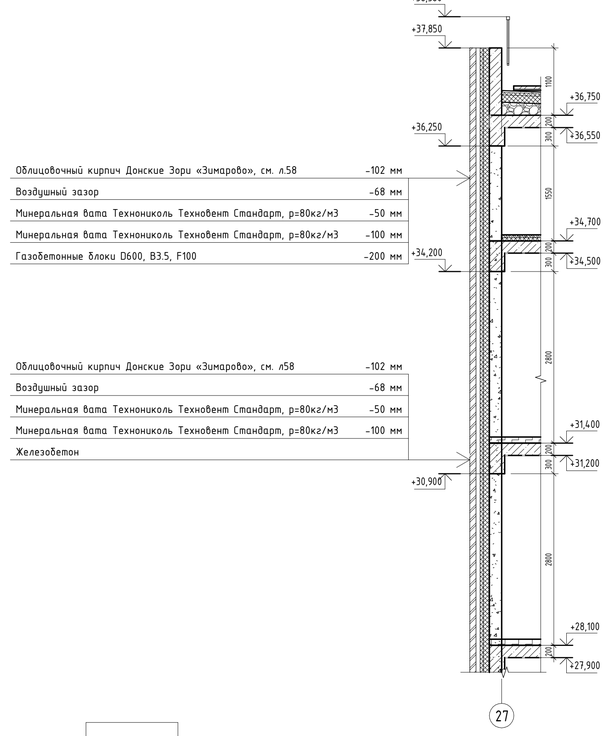

						94-0421-ОК-1/Н-6.1-1..4-0-АР4	
						Жилой дом с приспособлением подземной автостоянки под защитное сооружение гражданской обороны - «укрытие» (ЗСГО) с инженерными сетями и благоустройством территории по адресу: г. Москва, внутригородское муниципальное образование Измайлово, Сиреневый бульвар, земельный участок 4/9 (участок 6.1)	
Изм.	Кол.уч.	Лист	№док.	Подпись	Дата		
Разработал		Каплий			29.09.23	Архитектурные решения. Фасады.	Стадия: Р; Лист: 56; Листов:
Проверил		Садеков			29.09.23		
ГАП		Садеков			29.09.23		
Нач.отдела		Беляков			29.09.23		
Н.контр.		Ивлева			29.09.23	Фрагмент фасада 1.14 в осях Б-Е	Генпро

Формат А1

Согласовано

Взам. инв. №


Подп. и дата

Инв. № подл.


Фрагмент фасада 1.15 в осях Б-Е




Фрагмент плана в осях Б-Е

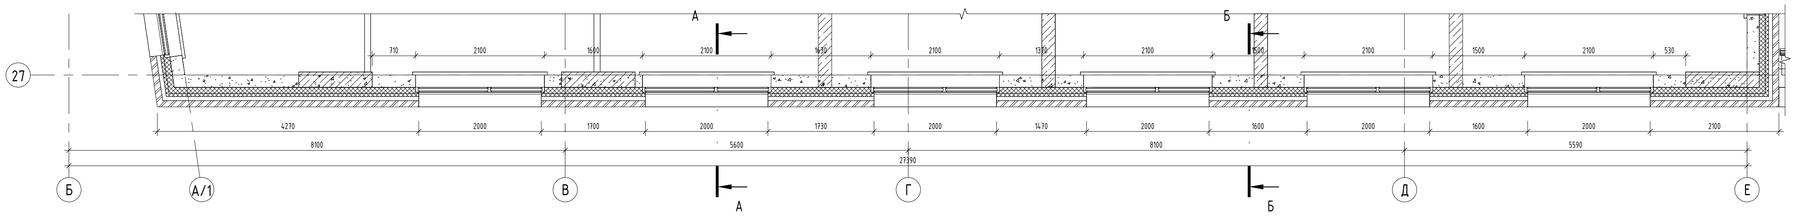


Фрагмент плана в осях Б-Е

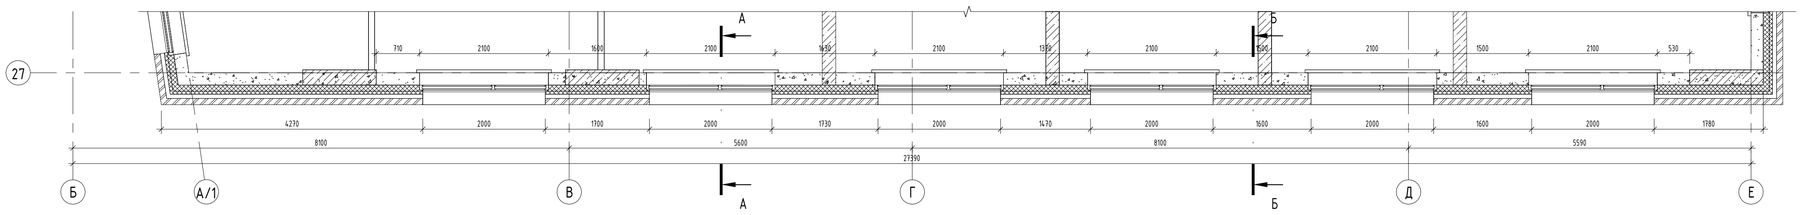


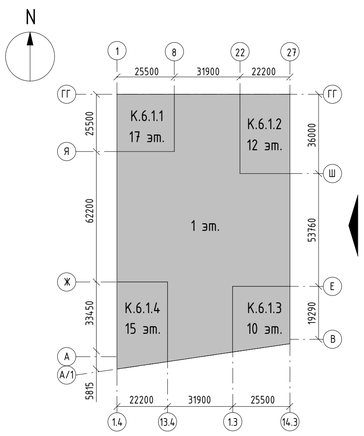

А-А

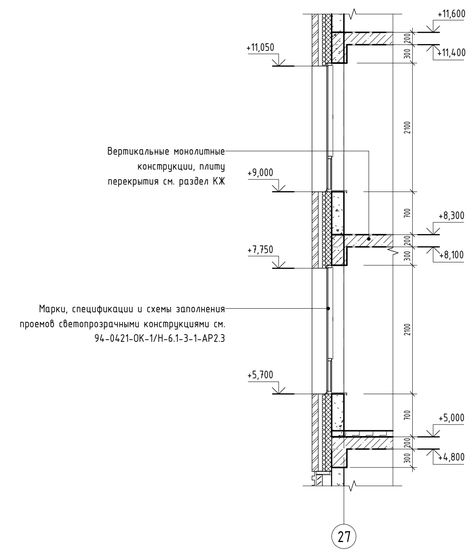

Б-Б

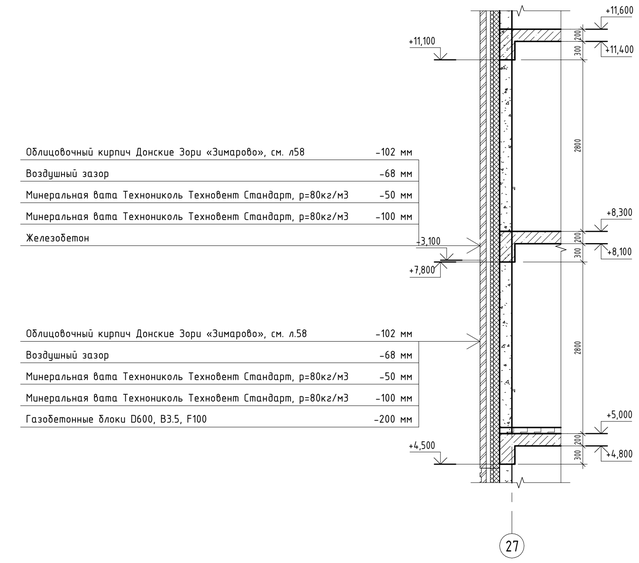

Согласовано

Взам. инв. №

Подп. и дата

Инв. № подл.


						94-0421-ОК-1/Н-6.1-1..4-0-АР4	
						Жилой дом с приспособлением подземной автостоянки под защитное сооружение гражданской обороны - «укрытие» (ЗСГО) с инженерными сетями и благоустройством территории по адресу: г. Москва, Внутригородское муниципальное образование Измайлово, Сиреневый бульвар, земельный участок 4/9 (участок 6.1)	
Изм.	Кол.уч.	Лист	№док.	Подпись	Дата		
Разработал		Каплий			29.09.23	Архитектурные решения. Фасады.	Стадия: Р; Лист: 57; Листов:
Проверил		Садеков			29.09.23		
ГАП		Садеков			29.09.23		
Нач.отдела		Беляков			29.09.23		
Н.контр.		Ивлева			29.09.23	Фрагмент фасада 1.15 в осях Б-Е	Генпро

Формат А1


Фрагмент фасада 2.13 в осях Э-ГГ




Фрагмент плана в осях Э-ГГ

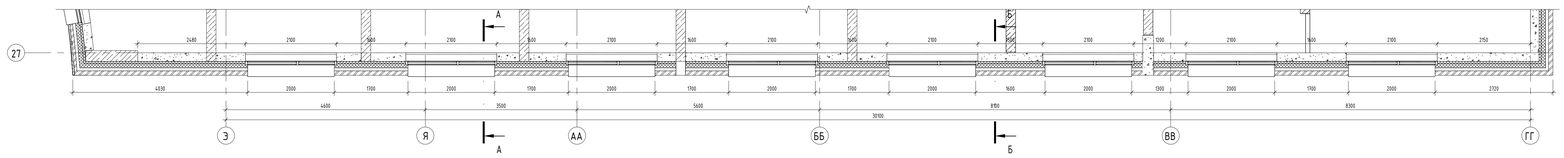


Фрагмент плана в осях Э-ГГ

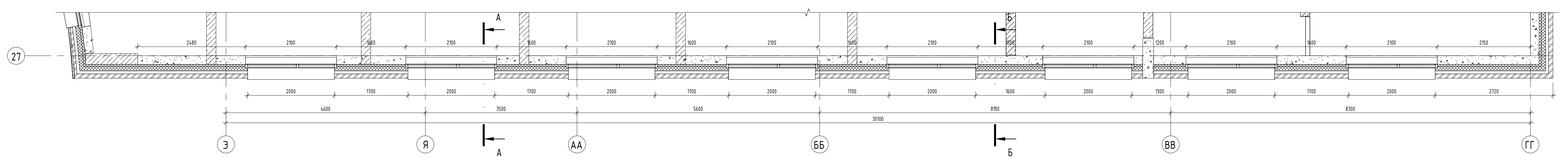

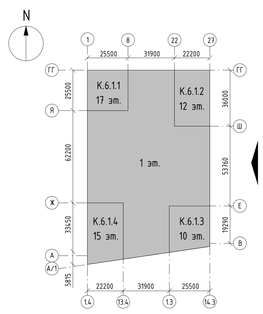

А-А

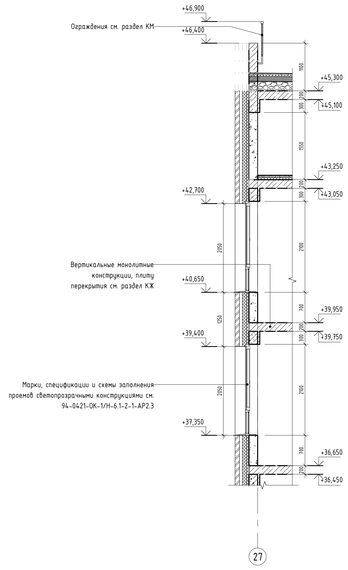

Б-Б

						94-0421-ОК-1/Н-6.1-1.4-0-АР4	
						Жилой дом с приспособлением помещений автостоянки под защитное сооружение гражданской обороны - юридический (ЗГО) с инженерными сетями и благоустройством территории по адресу: г. Москва, внутригородское муниципальное образование Измайлово, Сиреневый бульвар, земельный участок 4/9 (участок 6.1)		
Изм.	Кол.уч.	Лист	№док.	Подпись	Дата		
Разработал		Каплий			29.09.23	Архитектурные решения. Фасады.	Стадия: Р; Лист: 58; Листов:
Проверил		Собяков			29.09.23		
ГАП		Собяков			29.09.23		
Нач.отдела		Белякова			29.09.23		
Н.контр.		Ивлева			29.09.23	Фрагмент фасада 2.13 в осях Э-ГГ	Генпро

Формат А0

Согласовано

Взам. инв. №


Подп. и дата

Инв. № подл.


Фрагмент фасада 2.14 в осях Ф-ГГ




А-А

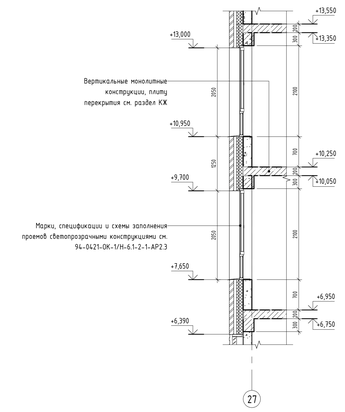


Фрагмент плана в осях Ф-ГГ

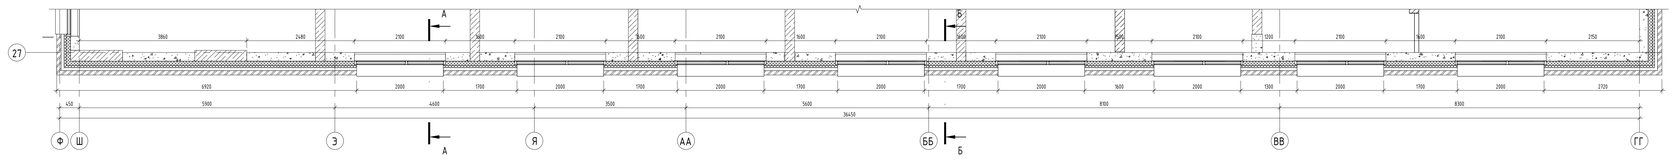


Фрагмент плана в осях Ф-ГГ

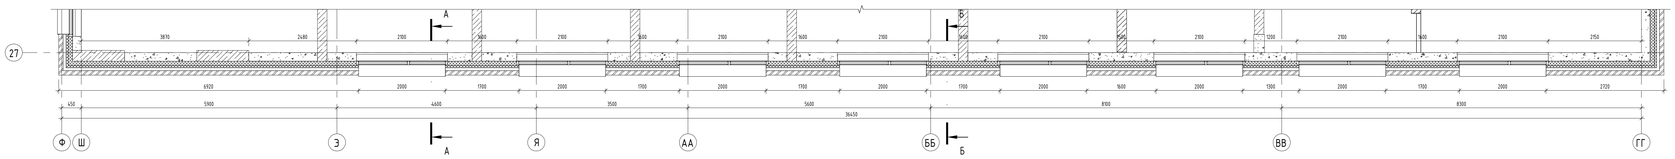

Б-Б

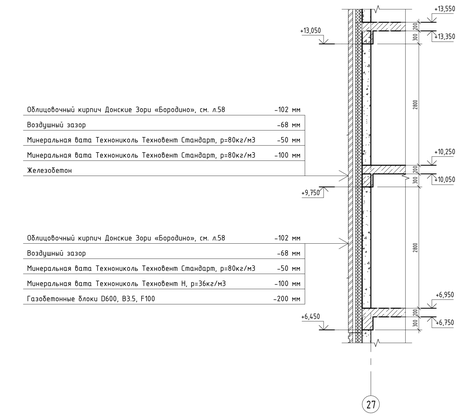

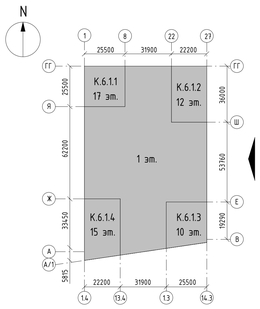

Согласовано

Взам. инв. №


Подп. и дата

Инв. № подл.

						94-0421-ОК-1/Н-6.1-1..4-0-АР4	
						Жилой дом с приспособлением подземной автостоянки под защитное сооружение гражданской обороны – курятник СЗТП III с инженерными сетями и благоустройством территории по адресу: г. Москва, Внутригородское муниципальное образование Ясенево, Сценарный проезд, земельный участок 4/11 участок 6.5		
Изм.	Кол.уч.	Лист	№док.	Подпись	Дата		
Разработал		Каллий			29.09.23	Архитектурные решения. Фасады.	Стадия: Р; Лист: 59; Листов:
Проверил		Собеков			29.09.23		
ГАП		Собеков			29.09.23		
Начальник		Беляков			29.09.23	Фрагменты фасада 2.14 в осях Ф-ГГ	Генпро
Инженер		Юлиева			29.09.23		


Формат А0

Узел примыкания витражного окна в наружной стене из ячеистых бетонных блоков

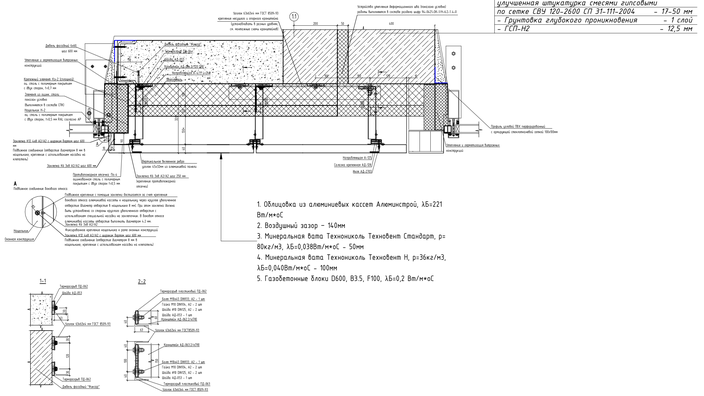

1. Облицовка из алюминиевых кассет Алюминстрой, λБ=221 Вт/м•оС
2. Воздушный зазор – 140мм
3. Минеральная вата Технониколь Технофент Стандарт, р= 80кг/м3, λБ=0,038Вт/м•оС – 50мм
4. Минеральная вата Технониколь Технофент Н, р=36кг/м3, λБ=0,040Вт/м•оС – 100мм
5. Газобетонные блоки D600, B3.5, F100, λБ=0,2 Вт/м•оС


Узел примыкания витражной двери в наружной стене из ячеистых бетонных блоков в местах выхода из помещений

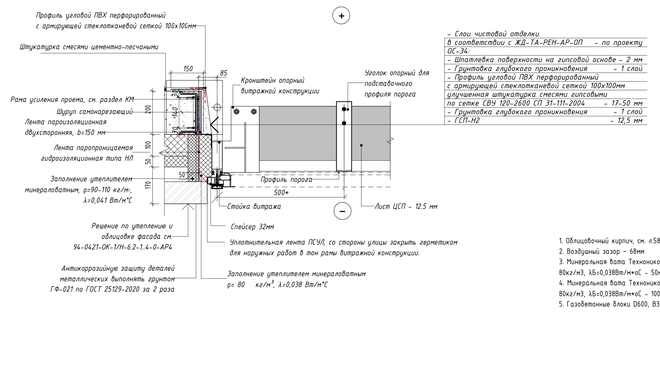

- Слои чистовой отделки в соответствии с ЖД-1А-РЕН-АР-ОП – по проекту ОС-34-
- Штукатурка известково-цементная – 2 мм
- Грунтовка глубокого проникновения – 1 слой
- Профиль угловой ПВХ перфорированный с армирующей стеклотканевой сеткой 100х10мм – 1 слой
- Штукатурка цементно-песчаная по сетке СВУ 1200-2600 СП 31-111-2004 – 17-50 мм
- Грунтовка глубокого проникновения – 1 слой
- ГСП-Н2 – 12,5 мм

1. Облицовочный кирпич, см. л.58 (Ведомость материалов)
2. Воздушный зазор – 68мм
3. Минеральная вата Технониколь Технофент Стандарт, р= 80кг/м3, λБ=0,038Вт/м•оС – 50мм
4. Минеральная вата Технониколь Технофент Стандарт, р= 80кг/м3, λБ=0,038Вт/м•оС – 100мм
5. Газобетонные блоки D600, B3.5, F100, λБ=0,2 Вт/м•оС


Узел примыкания витражного окна в наружной стене из ячеистых бетонных блоков

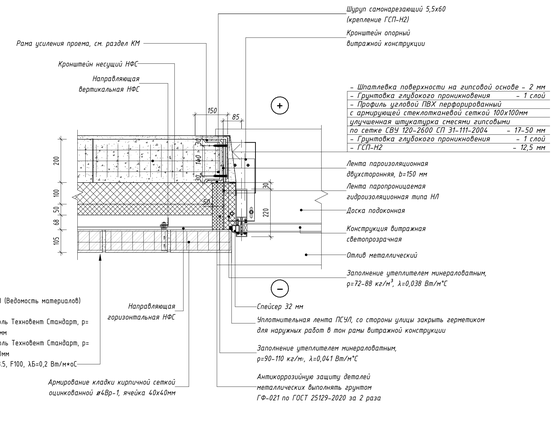

- Штукатурка известково-цементная – 2 мм
- Грунтовка глубокого проникновения – 1 слой
- Профиль угловой ПВХ перфорированный с армирующей стеклотканевой сеткой 100х10мм – 1 слой
- Штукатурка цементно-песчаная по сетке СВУ 1200-2600 СП 31-111-2004 – 17-50 мм
- Грунтовка глубокого проникновения – 1 слой
- ГСП-Н2 – 12,5 мм


1. Облицовочный кирпич, см. л.58 (Ведомость материалов)
2. Воздушный зазор – 68мм
3. Минеральная вата Технониколь Технофент Стандарт, р= 80кг/м3, λБ=0,038Вт/м•оС – 50мм
4. Минеральная вата Технониколь Технофент Стандарт, р= 80кг/м3, λБ=0,038Вт/м•оС – 100мм
5. Газобетонные блоки D600, B3.5, F100, λБ=0,2 Вт/м•оС

Узел примыкания навесной фасадной системы к наружным стенам из монолитного железобетона и ячеистых бетонных блоков выше ур. цоколя

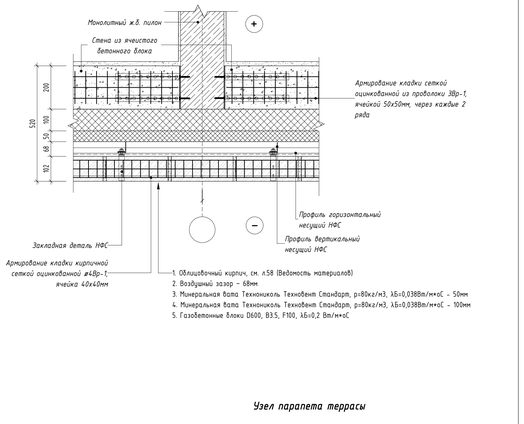


1. Облицовочный кирпич, см. л.58 (Ведомость материалов)
2. Воздушный зазор – 68мм
3. Минеральная вата Технониколь Технофент Стандарт, р=80кг/м3, λБ=0,038Вт/м•оС – 50мм
4. Минеральная вата Технониколь Технофент Стандарт, р=80кг/м3, λБ=0,038Вт/м•оС – 100мм
5. Газобетонные блоки D600, B3.5, F100, λБ=0,2 Вт/м•оС

20 Узел устройства армирования наружной кирпичной кладки на углах здания

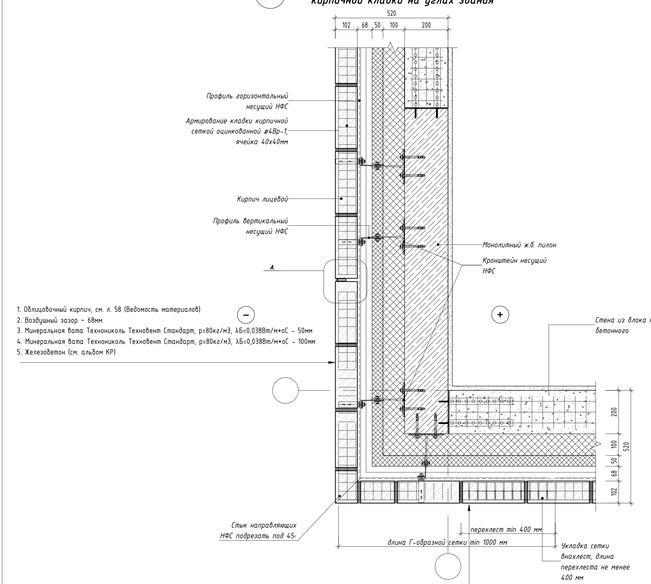

1. Облицовочный кирпич, см. л. 58 (Ведомость материалов)
2. Воздушный зазор – 68мм
3. Минеральная вата Технониколь Технофент Стандарт, р=80кг/м3, λБ=0,038Вт/м•оС – 50мм
4. Минеральная вата Технониколь Технофент Стандарт, р=80кг/м3, λБ=0,038Вт/м•оС – 100мм
5. Железобетон (см. альбом КР)


Узел устройства ниши для подключения 2-х пожарных патрубков

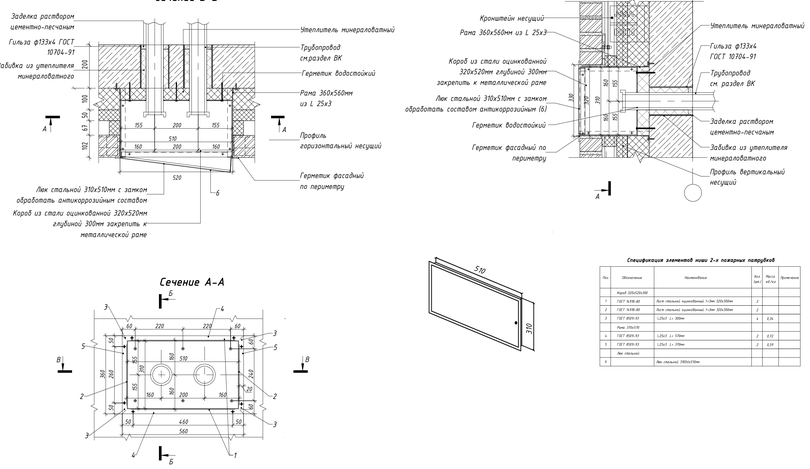


Спецификация элементов ниши 2-х пожарных патрубков

Поз.	Обозначение	Наименование	Кол-во	Масса ед.кг	Примечание
		Короб 320х520х300			
1	ГОСТ 8.508-84	Лист стальной оцинкованный 1-2мм 320х300мм	2		
2	ГОСТ 8.508-84	Лист стальной оцинкованный 1-2мм 320х300мм	2		
3	ГОСТ 8509-93	L25х5 L= 300мм	4	4,96	
	Рама 350х570				
4	ГОСТ 8509-93	L25х5 L= 550мм	2	8,53	
5	ГОСТ 8509-93	L25х5 L= 270мм	2	3,69	
	Лак стальной				
6		Лак стальной 310х510мм			

Узел крепления низа оконного блока к монолитной плите

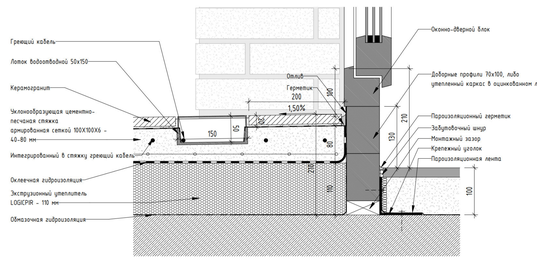


Узел прохода водосточной трубы под кирпичным фасадом

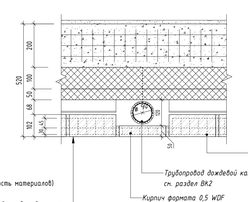


1. Облицовочный кирпич, см. л.58 (Ведомость материалов)
2. Воздушный зазор – 68мм
3. Минеральная вата Технониколь Технофент Стандарт, р= 72-88кг/м3, λБ=0,045Вт/м•оС – 50мм
4. Минеральная вата Технониколь Технофент Стандарт, р= 72-88кг/м3, λБ=0,045Вт/м•оС – 100мм
5. Газобетонные блоки D600, B3.5, F100, λБ=0,2 Вт/м•оС


Узел примыкания каркаса балкона к вентилируемому фасаду

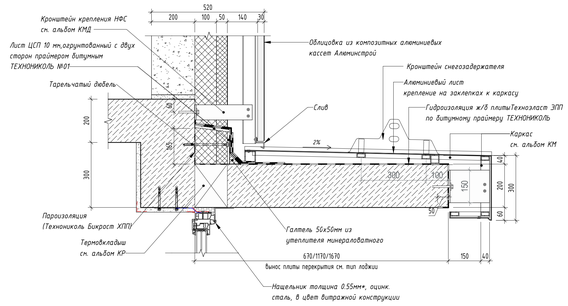

Узел примыкания ограждения к каркасу витражной конструкции балкона

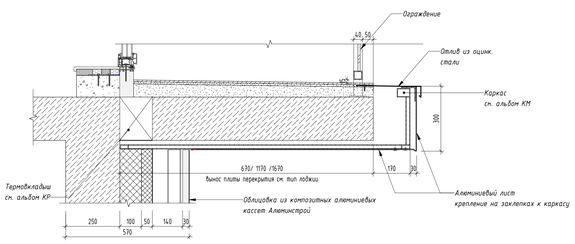


Узел бокового примыкания оконного блока ПВХ в наружной стене из ячеистых бетонных блоков

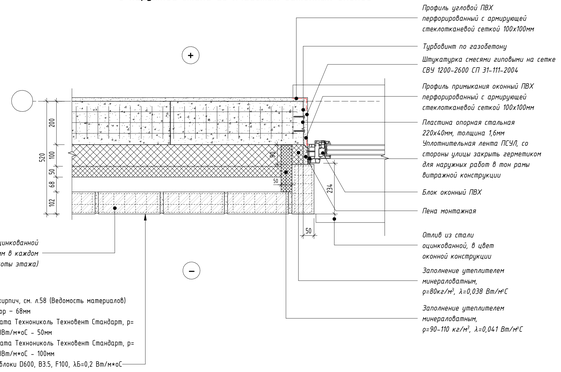


1. Облицовочный кирпич, см. л.58 (Ведомость материалов)
2. Воздушный зазор – 68мм
3. Минеральная вата Технониколь Технофент Стандарт, р= 80кг/м3, λБ=0,038Вт/м•оС – 50мм
4. Минеральная вата Технониколь Технофент Стандарт, р= 80кг/м3, λБ=0,038Вт/м•оС – 100мм
5. Газобетонные блоки D600, B3.5, F100, λБ=0,2 Вт/м•оС

Узел бокового примыкания оконного блока ПВХ в наружной стене из ячеистых бетонных блоков

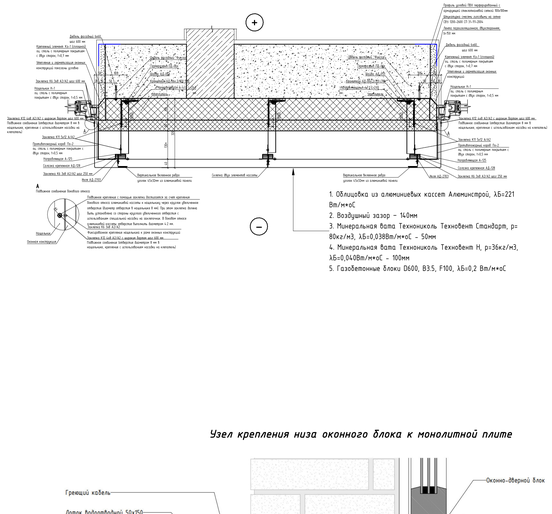

1. Облицовка из алюминиевых кассет Алюминстрой, λБ=221 Вт/м•оС
2. Воздушный зазор – 140мм
3. Минеральная вата Технониколь Технофент Стандарт, р= 80кг/м3, λБ=0,038Вт/м•оС – 50мм
4. Минеральная вата Технониколь Технофент Н, р=36кг/м3, λБ=0,040Вт/м•оС – 100мм
5. Газобетонные блоки D600, B3.5, F100, λБ=0,2 Вт/м•оС

Узел парапета террасы

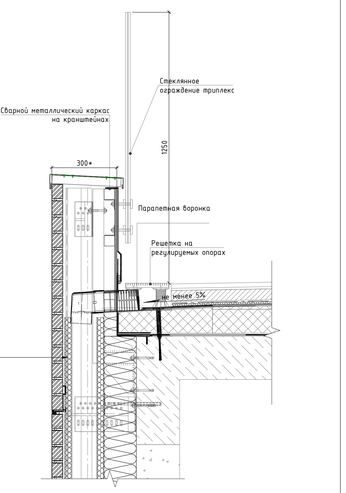

						94-0421-ОК-1/Н-6.1-1..4-0-АР4	
						Жилой дом с приспособлением подземной обеспеченности под защитное сооружение гражданской обороны – крытыми СКПТО с инженерными сетями и благоустройством территории по адресу: г. Москва, Внутригородское муниципальное образование Измайлово, Сиреневый бульвар, земельный участок 4/9 (участок 6.1)		
Изм.	Кол.уч.	Лист	№док.	Подпись	Дата		
Разработал		Капий			29.09.23	Архитектурные решения. Фасады.	Стадия: Р; Лист: 60; Листов:
Проверил		Сабеков			29.09.23		
ГАП		Сабеков			29.09.23		
Нач.отдела		Белякова			29.09.23	Узлы 1	Генпро
Н.контр.		Ивлева			29.09.23		

Формат А0


Согласовано

Взам. инв. №


Подп. и дата

Инв. № подл.


Узел крепления низа витража к монолитной плите

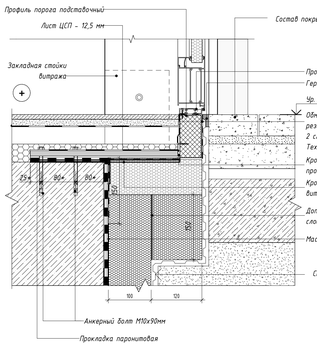


Фрагмент фасада

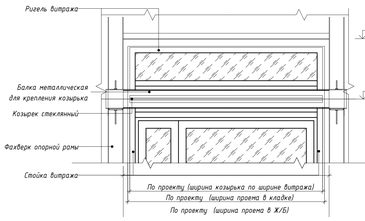


Узел устройства цоколя для наружной монолитной стены с навесной фасадной системой

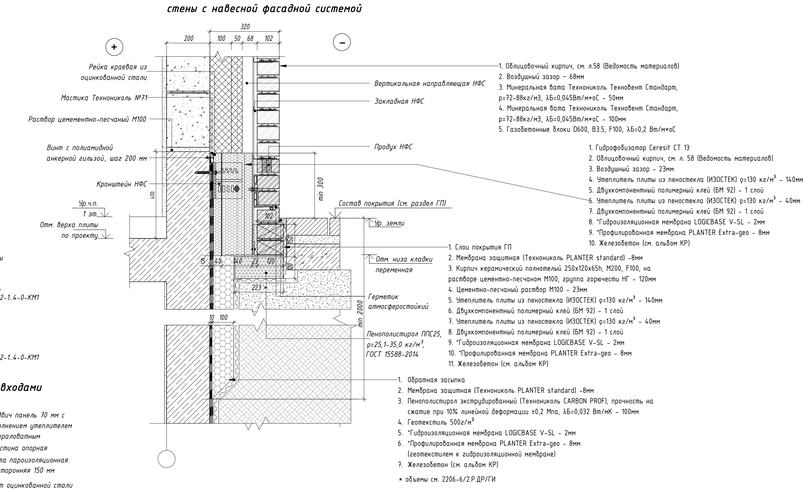
Рейка крайняя из оцинкованной стали
Мастика Технониколь №71
Раствор цементно-песчаный М100
Винт с полиамидной анкерной гильзой, шаг 200 мм
Кронштейн НФС
Ур.ч.п. 1 эт.
Отм. верха плиты по проекту
Вертикальная направляющая НФС
Закладная НФС
Продух НФС
Состав покрытия (см. раздел ГП)
Ур. земли
Отм. низа кладки перегенная
Герметик атмосферостойкий
Пенополистирол ППС25, ρ=25,1-35,0 кг/м³, ГОСТ 15588-2014
min 2000
min 300
320
200
100
50
68
102
1. Облицовочный кирпич, см. л.58 (Ведомость материалов)
2. Воздушный зазор – 68мм
3. Минеральная вата Технониколь Технофас Стандарт, ρ=72-88кг/м3, λБ=0,045Вт/м•оС – 50мм
4. Минеральная вата Технониколь Технофас Стандарт, ρ=72-88кг/м3, λБ=0,045Вт/м•оС – 100мм
5. Газобетонные блоки D600, B3.5, F100, λБ=0,2 Вт/м•оС
1. Гидрофобизатор Ceresit CT 13
2. Облицовочный кирпич, см. л. 58 (Ведомость материалов)
3. Воздушный зазор - 23мм
4. Утеплитель плиты из пеностекла (ИЗОСТЕК) ρ=130 кг/м³ - 140мм
5. Двухкомпонентный полимерный клей (БМ 92) – 1 слой
6. Утеплитель плиты из пеностекла (ИЗОСТЕК) ρ=130 кг/м³ - 40мм
7. Двухкомпонентный полимерный клей (БМ 92) – 1 слой
8. Гидроизоляционная мембрана LOGICBASE V-SL – 2мм
9. Профилированная мембрана PLANTER Extra-geo – 8мм
10. Железобетон (см. альбом КР)
1. Слои покрытия ГП
2. Мембрана защитная (Технониколь PLANTER standard) -8мм
3. Кирпич керамический полнотелый 250х120х65h, М200, F100, на растворе цементно-песчаном М100, группа горючести НГ – 120мм
4. Цементно-песчаный раствор М100 – 23мм
5. Утеплитель плиты из пеностекла (ИЗОСТЕК) ρ=130 кг/м³ – 140мм
6. Двухкомпонентный полимерный клей (БМ 92) – 1 слой
7. Утеплитель плиты из пеностекла (ИЗОСТЕК) ρ=130 кг/м³ – 40мм
8. Двухкомпонентный полимерный клей (БМ 92) – 1 слой
9. Гидроизоляционная мембрана LOGICBASE V-SL – 2мм
10. Профилированная мембрана PLANTER Extra-geo – 8мм
11. Железобетон (см. альбом КР)
1. Обратная засыпка
2. Мембрана защитная (Технониколь PLANTER standard) -8мм
3. Пенополистирол экструдированный (Технониколь CARBON PROF), прочность на сжатие при 10% линейной деформации ≥0,2 Мпа, λБ=0,032 Вт/м•К – 100мм
4. Геотекстиль 500гр/м²
5. *Гидроизоляционная мембрана LOGICBASE V-SL – 2мм
6. *Профилированная мембрана PLANTER Extra-geo – 8мм (геотекстилем к гидроизоляционной мембране)
7. Железобетон (см. альбом КР)
* объемы см. 2206-6/2.ДР/ГИ

Узел устройства цоколя для наружной монолитной стены с навесной фасадной системой

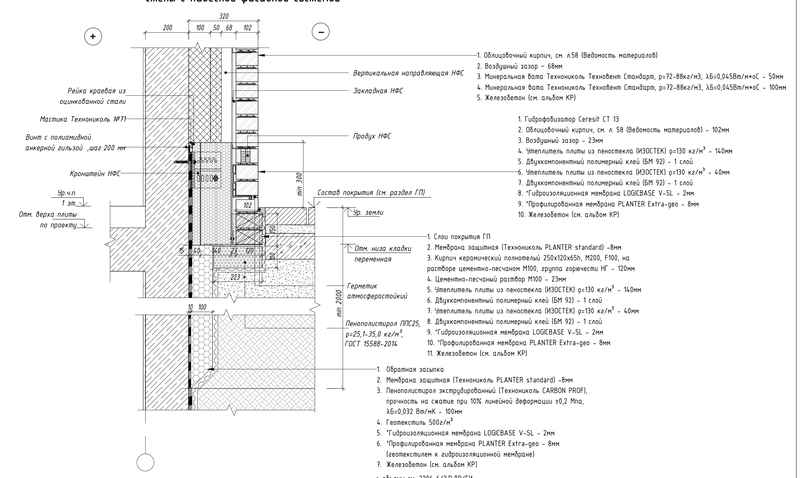

Рейка крайняя из оцинкованной стали
Мастика Технониколь №71
Винт с полиамидной анкерной гильзой, шаг 200 мм
Кронштейн НФС
Ур.ч.п. 1 эт.
Отм. верха плиты по проекту
Вертикальная направляющая НФС
Закладная НФС
Продух НФС
Состав покрытия (см. раздел ГП)
Ур. земли
Отм. низа кладки перегенная
Герметик атмосферостойкий
Пенополистирол ППС25, ρ=25,1-35,0 кг/м³, ГОСТ 15588-2014
min 2000
min 300
320
200
100
50
68
102
1. Облицовочный кирпич, см. л.58 (Ведомость материалов)
2. Воздушный зазор – 68мм
3. Минеральная вата Технониколь Технофас Стандарт, ρ=72-88кг/м3, λБ=0,045Вт/м•оС – 50мм
4. Минеральная вата Технониколь Технофас Стандарт, ρ=72-88кг/м3, λБ=0,045Вт/м•оС – 100мм
5. Железобетон (см. альбом КР)
1. Гидрофобизатор Ceresit CT 13
2. Облицовочный кирпич, см. л. 58 (Ведомость материалов) – 102мм
3. Воздушный зазор – 23мм
4. Утеплитель плиты из пеностекла (ИЗОСТЕК) ρ=130 кг/м³ – 140мм
5. Двухкомпонентный полимерный клей (БМ 92) – 1 слой
6. Утеплитель плиты из пеностекла (ИЗОСТЕК) ρ=130 кг/м³ – 40мм
7. Двухкомпонентный полимерный клей (БМ 92) – 1 слой
8. Гидроизоляционная мембрана LOGICBASE V-SL – 2мм
9. Профилированная мембрана PLANTER Extra-geo – 8мм
10. Железобетон (см. альбом КР)
1. Слои покрытия ГП
2. Мембрана защитная (Технониколь PLANTER standard) -8мм
3. Кирпич керамический полнотелый 250х120х65h, М200, F100, на растворе цементно-песчаном М100, группа горючести НГ – 120мм
4. Цементно-песчаный раствор М100 – 23мм
5. Утеплитель плиты из пеностекла (ИЗОСТЕК) ρ=130 кг/м³ – 140мм
6. Двухкомпонентный полимерный клей (БМ 92) – 1 слой
7. Утеплитель плиты из пеностекла (ИЗОСТЕК) ρ=130 кг/м³ – 40мм
8. Двухкомпонентный полимерный клей (БМ 92) – 1 слой
9. *Гидроизоляционная мембрана LOGICBASE V-SL – 2мм
10. *Профилированная мембрана PLANTER Extra-geo – 8мм (геотекстилем к гидроизоляционной мембране)
11. Железобетон (см. альбом КР)
1. Обратная засыпка
2. Мембрана защитная (Технониколь PLANTER standard) -8мм
3. Пенополистирол экструдированный (Технониколь CARBON PROF), прочность на сжатие при 10% линейной деформации ≥0,2 Мпа, λБ=0,032 Вт/м•К – 100мм
4. Геотекстиль 500гр/м²
5. *Гидроизоляционная мембрана LOGICBASE V-SL – 2мм
6. *Профилированная мембрана PLANTER Extra-geo – 8мм (геотекстилем к гидроизоляционной мембране)
7. Железобетон (см. альбом КР)
* объемы см. 2206-6/2.ДР/ГИ

Узел верхнего примыкания витражного окна в наружной стене из ячеистых бетонных блоков к ж/б балке

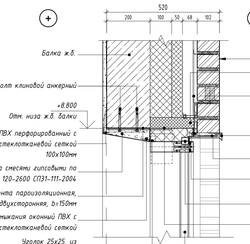

1. Облицовка из алюминиевых кассет Алюмистрой, λБ=221 Вт/м•оС
2. Воздушный зазор – 140мм
3. Минеральная вата Технониколь Технофас Стандарт, ρ=80кг/м3, λБ=0,038Вт/м•оС – 50мм
4. Минеральная вата Технониколь Технофас Н, ρ=36кг/м3, λБ=0,040Вт/м•оС – 100мм
5. Железобетон (см. альбом КР)


Узел устройства стеклянного козырька над входами

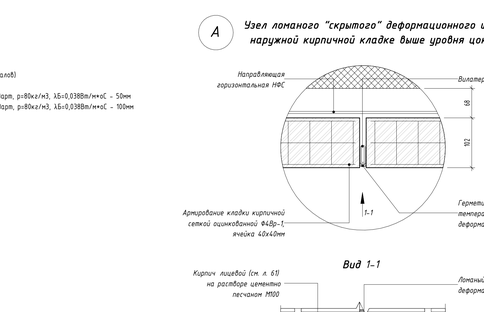


Узел крепления низа витража к монолитной плите

1. Облицовка из алюминиевых кассет Алюмистрой, λБ=221 Вт/м•оС
2. Воздушный зазор – 140мм
3. Минеральная вата Технониколь Технофас Стандарт, ρ=80кг/м3, λБ=0,038Вт/м•оС – 50мм
4. Минеральная вата Технониколь Технофас Н, ρ=36кг/м3, λБ=0,040Вт/м•оС – 100мм
5. Газобетонные блоки D600, B3.5, F100, λБ=0,2 Вт/м•оС


Узел примыкания оконного блока ПВХ в наружной стене из ячеистых бетонных блоков

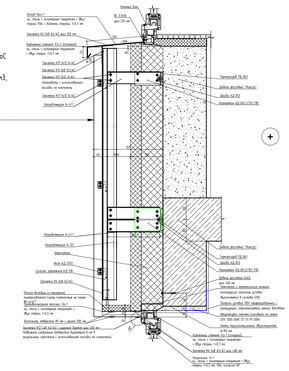


Узел примыкания оконного блока ПВХ в наружной стене из ячеистых бетонных блоков

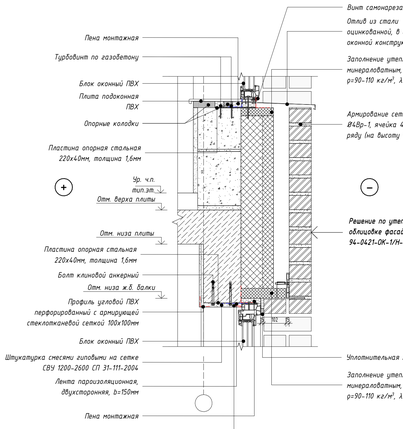


Узел устройства цоколя для наружной стены с навесной фасадной системой

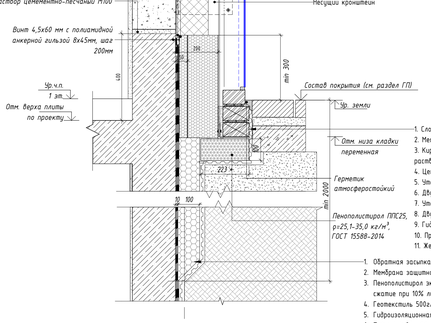

Узел примыкания наружной стены из ячеистых бетонных блоков к навесной фасадной системе в уровне перекрытия 1 этажа (тип стены 2 этажа – навесная фасадная система)

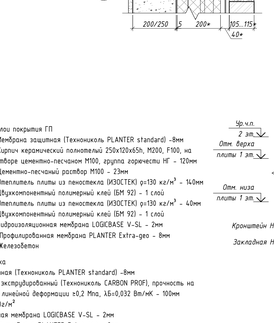


Узел примыкания наружной монолитной стены к навесной фасадной системе в уровне перекрытия 1 этажа (тип стены 2 этажа – навесная фасадная система)

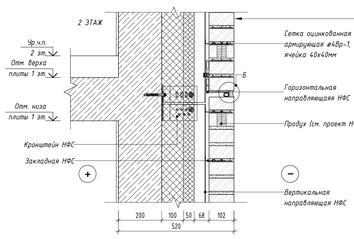


Узел верхнего примыкания витражного окна в наружной стене из ячеистых бетонных блоков к ж/б балке

А Узел ломаного "скрытого" деформационного шва в наружной кирпичной кладке выше уровня цоколя

Б Узел устройства горизонтального деформационного шва в наружной кирпичной кладке (тип стены – навесная фасадная система)

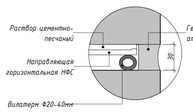


Узел примыкания навесной фасадной системы к наружным стенам из монолитного железобетона и ячеистых бетонных блоков выше ур. цоколя

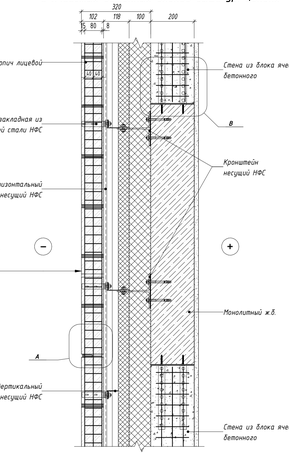


Узел устройства ниши для подключения поливочного крана


Сечение А-А

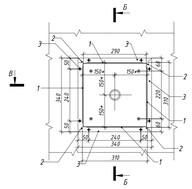

Сечение Б-Б

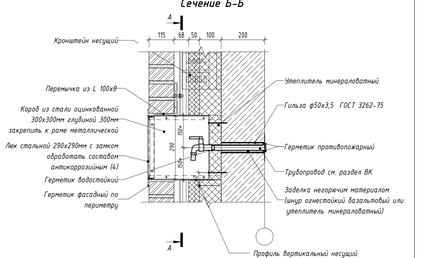

Сечение В-В

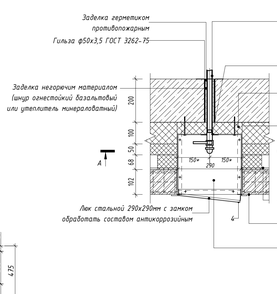


Спецификация элементов ниши поливочного крана

Поз.	Обозначение	Наименование	Кол. (шт.)	Масса ед.(кг)	Примечание
	Короб	300х300х300			
1	ГОСТ 8278-83	Лист стальной горячекатаный 3-5мм 300х300мм	4		
2	ГОСТ 8509-93	L25х3 L= 300мм	4	6,26	
	Рама 340х340				
3	ГОСТ 8509-93	L25х3 L= 340мм	4	2,18	
	Люк стальной				
4		Лист стальной 290х290х3			см. черт. 4.3

Схема магистрального домового указателя.



Схема квартального домового указателя

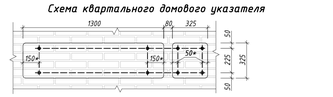

						94-0421-ОК-1/Н-6.1-1.4-0-АР4	
						Жилой дом с прилегающими подземными автостоянками под защитным сооружением гражданской обороны - укрытием (ЗГО) с инженерными сетями и благоустройством территории по адресу: г. Москва, Внутригородское муниципальное образование Измайлово, Сиреневый бульвар, земельный участок 4/9 (участок 6.1)		
Изм.	Кол.уч.	Лист	№док.	Подпись	Дата		
Разработал		Каплий			29.09.23	Архитектурные решения. Фасады.	Стадия: Р; Лист: 61; Листов:
Проверил		Собянов			29.09.23		
ГАП		Собянов			29.09.23		
Нач.отдела		Белякова			29.09.23		
Н.контр.		Ивлева			29.09.23	Узлы 2	Генпро

Формат А0

Согласовано

Инв. № подл. | Подп. и дата | Взам. инв. №

Ведомость материалов отделки фасадов

Поз.	Наименование	Обозначение	Площадь, м²	Объем, м³	Примечание
1	Облицовочный кирпич Донские зори ВОЛХОНКА (Артикул: W077 Формат: Европейский WDFРазмер:215x102x65 мм. Страна: Россия Вес:2,50 кг. Цвет: красный. Поверхность: рифленая. Пустотность: полнотелый. Тон: темный, λБ= 0,493 Вт/м*оС (или аналог)	ГОСТ 530-2012	4506,87	460,19	
1.1	Облицовочный кирпич Донские зори ВОЛХОНКА (Артикул: W077/2 Формат: Европейский 0,5 WDF Размер:215x50x65 мм. Страна: Россия Вес:1,25 кг. Цвет: красный. Поверхность: рифленая. Пустотность: полнотелый. Тон: темный, λБ= 0,493 Вт/м*оС (или аналог)	ГОСТ 530-2012	15,26	0,76	Подшивка низа плиты выступающей части корпуса 6.1.1
2	Облицовочный кирпич Донские зори БОРОДИНО (Артикул: W007 Формат: Европейский WDF Размер:215x102x65 мм. Страна: Россия Вес:2,50 кг. Цвет: бордовый. Поверхность: рифленая. Пустотность: полнотелый. Тон: темный, λБ= 0,493 Вт/м*оС (или аналог)	ГОСТ 530-2012	3778,47	383,28	
2.1	Облицовочный кирпич Донские зори БОРОДИНО (Артикул: W007/2 Формат: Европейский 0,5 WDF Размер:215x50x65 мм. Страна: Россия Вес:1,25 кг. Цвет: бордовый. Поверхность: рифленая. Пустотность: полнотелый. Тон: темный, λБ= 0,493 Вт/м*оС (или аналог)	ГОСТ 530-2012	17,64	0,88	Подшивка низа плиты выступающей части корпуса 6.1.2
3	Облицовочный кирпич Донские зори ЗИМАРОВО (Артикул: W150 Формат: Европейский WDFРазмер:215x102x65 мм. Страна: Россия Вес:2,50 кг. Цвет: серый. Поверхность: рифленая. Пустотность: полнотелый. Тон: светлый, λБ= 0,493 Вт/м*оС (или аналог)	ГОСТ 530-2012	5091,75	518,95	
3.1	Облицовочный кирпич Донские зори ЗИМАРОВО (Артикул:W150/2 Формат: Узкий 0,5 WDF Размер:215x50x65 мм. Страна: Россия Вес:1,25 кг. Цвет: серый. Поверхность: рифленая. Пустотность: полнотелый. Тон: светлый, λБ= 0,493 Вт/м*оС (или аналог)	ГОСТ 530-2012	16,30	0,81	Подшивка низа плиты выступающей части корпуса 6.1.3
4	Облицовка из алюминиевых кассет Алюминстрой, λБ=221 Вт/м*оС (или аналог)		5742,05	143,62	
5	Минеральная вата Технониколь Техновент Стандарт, р=72-88кг/м3, λБ=0,045Вт/м*оС - 100 мм	ГОСТ 32314-2023	12877,25	1290,15	
6	Минеральная вата Технониколь Техновент Стандарт, р=72-88кг/м3, λБ=0,045Вт/м*оС - 50 мм	ГОСТ 32314-2023	17399,55	873,34	
7	Минеральная вата Технониколь Техновент Н, р=36кг/м3, λБ=0,040Вт/м*оС - 100 мм	ГОСТ 32314-2023	4507,27	451,79	
8	Утеплитель плиты из пеностекла (ИЗОСТЕК) ρ=130 кг/м³, предел прочности на сжатие ≥0,7 Мпа, λБ=0,048 Вт/м°С -150 мм	ГОСТ 33949-2016	106,20	15,92	
9	Утеплитель плиты из пеностекла (ИЗОСТЕК) ρ=130 кг/м³, предел прочности на сжатие ≥0,7 Мпа, λБ=0,048 Вт/м°С - 140 мм	ГОСТ 33949-2016	372,40	52,06	
10	Утеплитель плиты из пеностекла (ИЗОСТЕК) ρ=130 кг/м³, предел прочности на сжатие ≥0,7 Мпа, λБ=0,048 Вт/м°С - 50 мм	ГОСТ 33949-2016	106,20	5,31	
11	Утеплитель плиты из пеностекла (ИЗОСТЕК) ρ=130 кг/м³, предел прочности на сжатие ≥0,7 Мпа, λБ=0,048 Вт/м°С - 40 мм	ГОСТ 33949-2016	369,18	14,78	
12	Двухкомпонентный полимерный клей (БМ 92)		953,16	4,78	
13	Штукатурно-клеевой слой армированный фасадной стеклотканевой щелочестойкой сеткой М3600 -15 мм		106,20	1,59	
14	Гидрофобизатор для защиты фасадов от влаги и морозного разрушения Ceresit CT 13 - 1 слой		387,19	0,53	
15	Минеральная вата Технониколь Техновент Стандарт, р=72-88кг/м3, λБ=0,045Вт/м*оС - 180 мм	ГОСТ 530-2012	24,81	4,47	Утепление низа плиты выступающей части корпуса 6.1.1., 6.1.2, 6.1.3
16	Кирпич керамический полнотелый 250x120x65h, М200, F100, на растворе цементно-песчаном М100			13,37	

Ведомость отливов

Марка	Обозначение	Наименование	Кол-во	Примечание
ОК-5038	ГОСТ 14918-80	Отлив подоконный из оцинкованной стали с полимерным покрытием с двух сторон, с видимой стороны цвет по RAL 9011, t=0,7 мм, глубина отлива - 270 мм, L=2000 мм	1	
ОК-5043	ГОСТ 14918-80	Отлив подоконный из оцинкованной стали с полимерным покрытием с двух сторон, с видимой стороны цвет по RAL 9011, t=0,7 мм, глубина отлива - 270 мм, L=2000 мм	1	
ОК-5047	ГОСТ 14918-80	Отлив подоконный из оцинкованной стали с полимерным покрытием с двух сторон, с видимой стороны цвет по RAL 9011, t=0,7 мм, глубина отлива - 270 мм, L=2000 мм	1	
Отл-4	ГОСТ 14918-80	Отлив из оцинкованной стали с полимерным покрытием с двух сторон, с видимой стороны цвет по RAL 9003, t=0,7 мм, L=2000	72	Отлив на закрытых лоджиях корпуса 6.1.4
ОК-5052	ГОСТ 14918-80	Отлив подоконный из оцинкованной стали с полимерным покрытием с двух сторон, с видимой стороны цвет по RAL 9011, t=0,7 мм, глубина отлива - 270 мм, L=2000 мм	1	
ОК-5056	ГОСТ 14918-80	Отлив подоконный из оцинкованной стали с полимерным покрытием с двух сторон, с видимой стороны цвет по RAL 9011, t=0,7 мм, глубина отлива - 270 мм, L=2000 мм	1	
ОК-5061	ГОСТ 14918-80	Отлив подоконный из оцинкованной стали с полимерным покрытием с двух сторон, с видимой стороны цвет по RAL 9011, t=0,7 мм, глубина отлива - 270 мм, L=2000 мм	1	
Отл-1	ГОСТ 14918-80	Отлив подоконный из оцинкованной стали с полимерным покрытием с двух сторон, с видимой стороны цвет по RAL 9011, t=0,7 мм, глубина отлива - 270 мм, L=1700 мм	159	
Отл-2	ГОСТ 14918-80	Отлив подоконный из оцинкованной стали с полимерным покрытием с двух сторон, с видимой стороны цвет по RAL 9011, t=0,7 мм, глубина отлива - 270 мм, L=2000 мм	1183	
Отл-3	ГОСТ 14918-80	Отлив из оцинкованной стали с полимерным покрытием с двух сторон, с видимой стороны цвет по RAL 9003, t=0,7 мм, L=2100	15	Отлив на открытых балконах корпуса 6.1.4

Согласовано

Взам. инв. №

Подп. и дата

Инв. № подл.

Изм.	Кол.уч.	Лист	№док.	Подпись	Дата
Разработал		Каплий			29.09.23
Проверил		Садеков			29.09.23
ГАП		Садеков			29.09.23
Нач.отдела		Беляков			29.09.23
Н.контр.		Ивлева			29.09.23

94-0421-ОК-1/Н-6.1-1..4-0-АР4

Жилой дом с приспособлением подземной автостоянки под защитное сооружение гражданской обороны - «укрытие» (ЗСГО) с инженерными сетям и благоустройством территории по адресу: г. Москва, внутригородское муниципальное образование Измайлово, Сиреневый бульвар, земельный участок 4/9 (участок 6.1)

Архитектурные решения. Фасады.

Стадия	Лист	Листов
Р	62	

Ведомость материалов отделки фасадов

Генпро

Формат А2

Ввод кабеля
Зона 1

Ввод кабеля
Зона 2

Открытая лестница с
кровли стилобата

Форкамера

Ниша под кондиционеры
над тамбуром на 2 блока
габариты 3250х1000х1000(h)


Форкамера

Форкамера


Форкамера

Форкамера


Ввод кабеля Зона 1

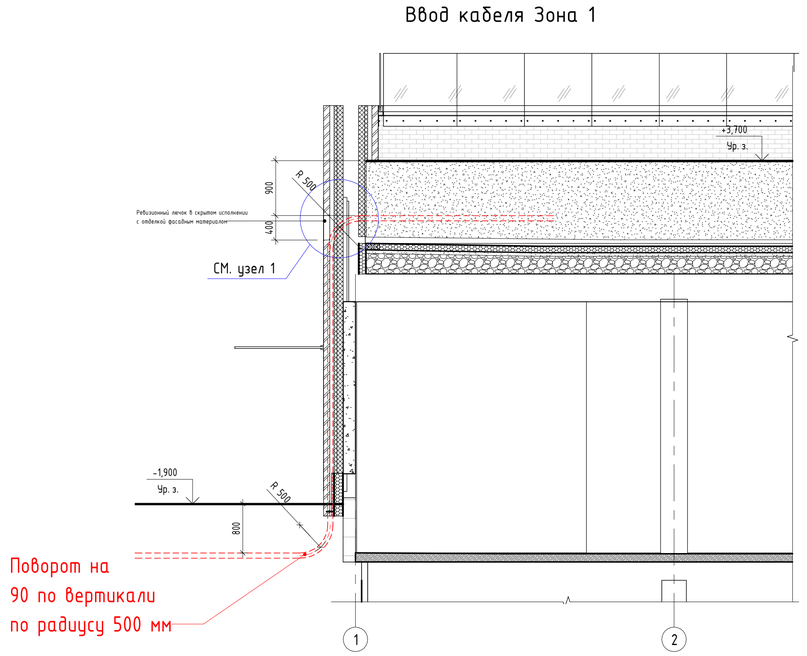


Узел 1. Обустройство кабельных проходок

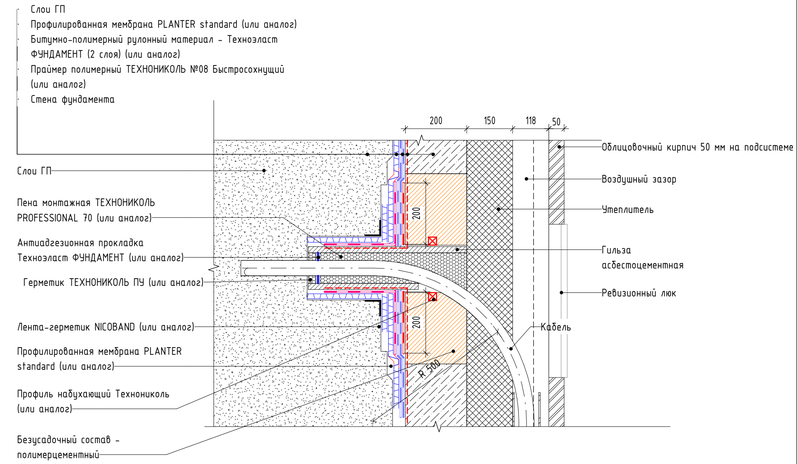

Ввод кабеля Зона 2

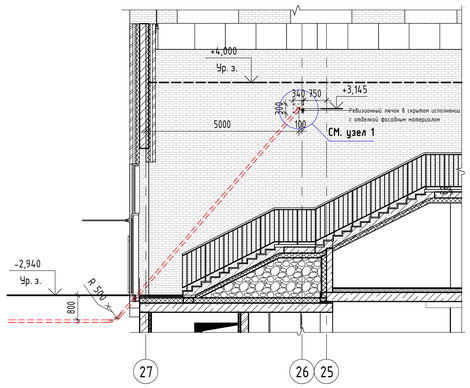


Ввод кабеля Зона 2

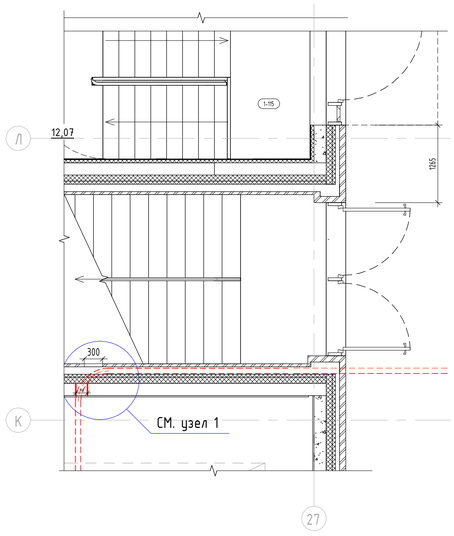

Ввод кабеля Зона 1

Поворот на
90 по горизонтали
по радиусу 500 мм

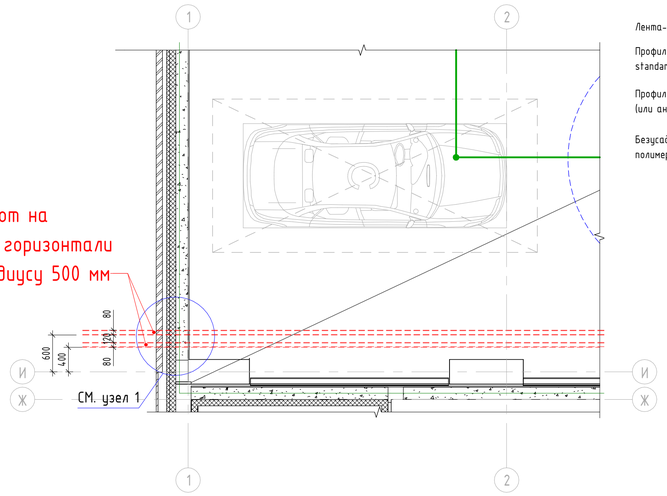

						94-0421-ОК-1/Н-6.1-1..4-0-АР4			
						Жилой дом с приспособлением подземной автостоянки под защитное сооружение гражданской обороны - «укрытие» (ЗСГО) с инженерными сетями и благоустройством территории по адресу: г. Москва, внутригородское муниципальное образование Измайлово, Сиреневый бульвар, земельный участок 4/9 (участок 6.1)			
Изм.	Кол.уч.	Лист	№док.	Подпись	Дата				
Разработал		Каплий			29.09.23	Архитектурные решения. Фасады.	Стадия	Лист	Листов
Проверил		Садеков			29.09.23		Р	63	
ГАП		Садеков			29.09.23				
Нач.отдела		Беляков			29.09.23	Устройство прохода кабеля на стилобат	Генпро		
Н.контр.		Ивлева			29.09.23				

Согласовано

Взам. инв. №

Подп. и дата

Инв. № подл.

Формат А1