

Узел секционных ворот и противопожарной шторы


Фрагмент плана 1 этажа. Задание на ворота западный фасад

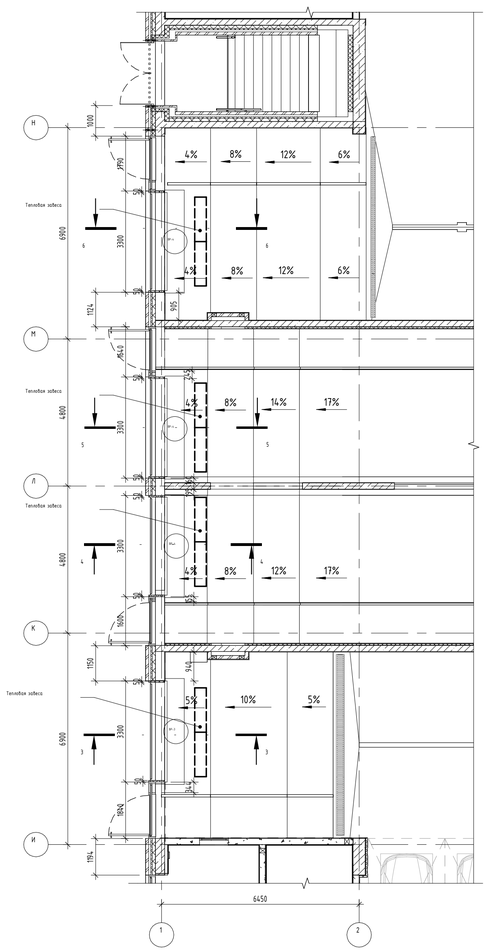


Разрез 5-5

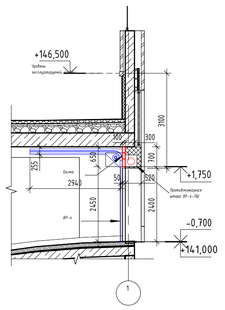


Разрез 6-6

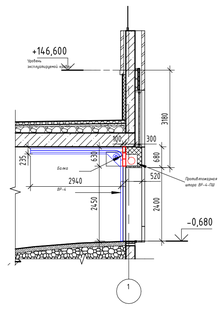


Разрез 3-3

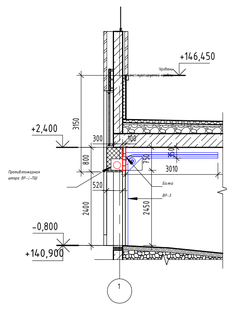


Разрез 4-4

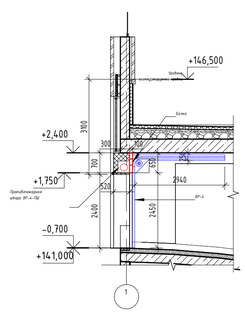


Фрагмент плана 1 этажа. Задание на ворота южный фасад

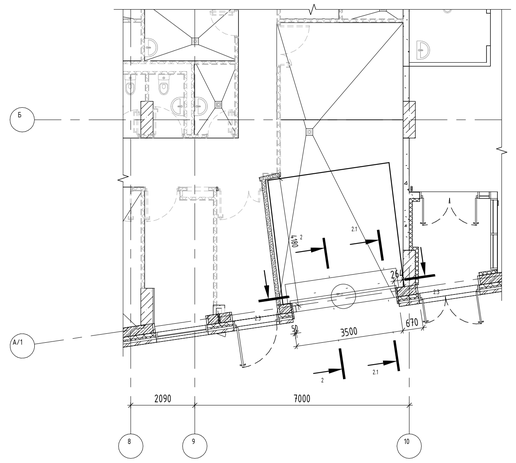


Разрез 2.2-2.2

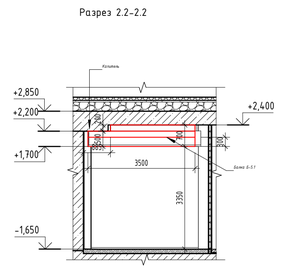


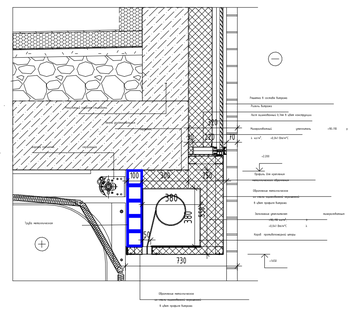

Разрез 2-2

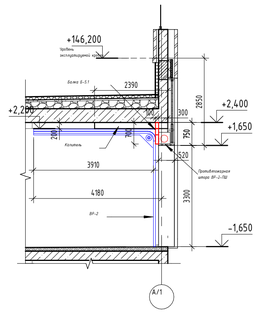


Разрез 2.1-2.1

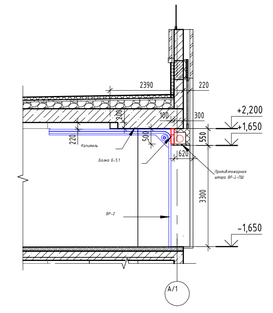


Спецификация наружных ворот (1 этаж)

Марка	Наименование	Ширина	Высота	Предел огнестойкости	Кол-во	Примечание
ВР-1	Ворота секционные, промышленные, автоматические, RAL 9011	3600	3350		1	
ВР-1-ПШ	Штора противопожарная EI 60, автоматическая	3600	3350	EI60	1	
ВР-2	Спиральные ворота, автоматические, RAl9011	3500	3350		1	
ВР-2-ПШ	Штора противопожарная EI 60, автоматическая	3500	3350	EI60	1	
ВР-3	Ворота секционные, промышленные, автоматические, RAL 9011	3300	2450		1	
ВР-3-ПШ	Штора противопожарная EI 60, автоматическая	3300	2450	EI60	1	
ВР-4	Ворота секционные, промышленные, автоматические, RAL 9011	3200	2450		3	
ВР-4-ПШ	Штора противопожарная EI 60, автоматическая	3200	2450	EI60	3	


Фрагмент плана 1 этажа. Задание на ворота северный фасад

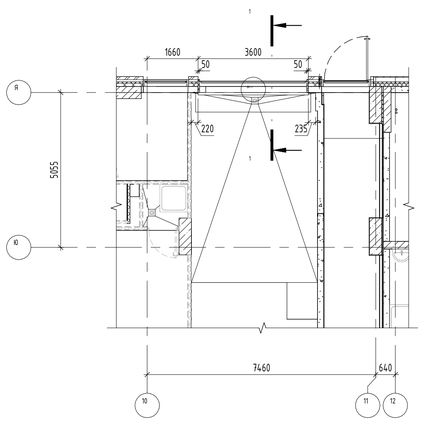


Разрез 1-1

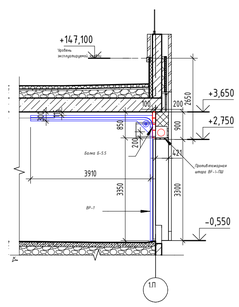


Фрагмент плана -1 этажа. Задание на ворота

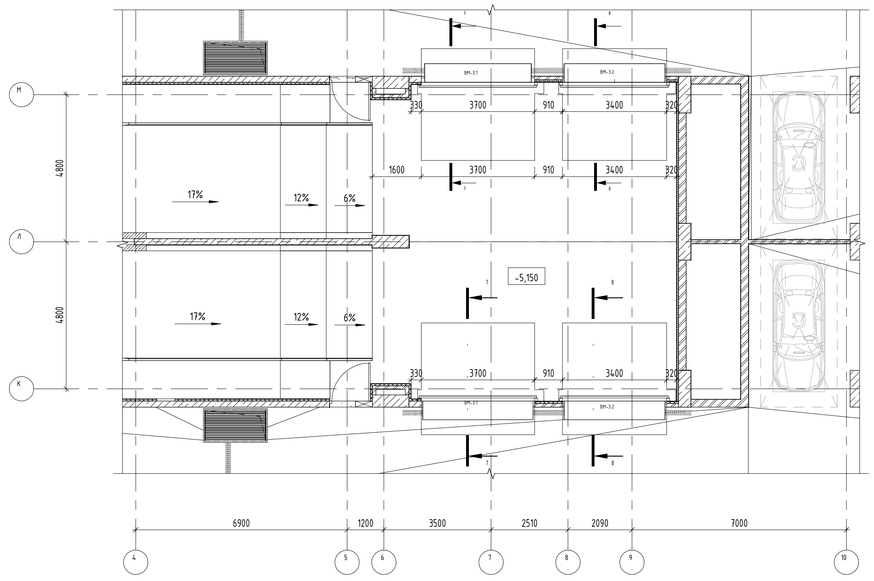

Разрез 7-7

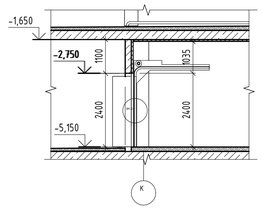

Разрез 8-8

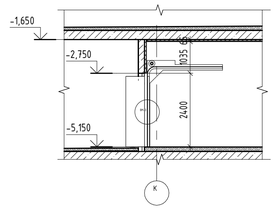

Спецификация внутренних ворот (-1 этаж)

Марка	Наименование	Высота	Ширина	Предел огнестойкости	Кол-во	Примечание
ВМ-3.1	Ворота гаражные автоматические противопожарные подъемно-опускные с секционным полотном из стальных сэндвич-панелей с вальным приводом, в нижней части ворот люк с самозакрывающейся заслонкой 200х200 мм, крепление внутри помещения, цвет RAL 9011 матовый	2300	3700	EI60	2	
ВМ-3.2	Ворота гаражные автоматические противопожарные подъемно-опускные с секционным полотном из стальных сэндвич-панелей с вальным приводом, в нижней части ворот люк с самозакрывающейся заслонкой 200х200 мм, крепление внутри помещения, цвет RAL 9011 матовый	2300	3400	EI60	2	

Согласовано

Взам. инв. №

Подп. и дата

Инв. № подл.

Изм.	Кол.уч.	Лист	№док.	Подпись	Дата
Разработал		Маляр			02.2025
Проверил		Дейнека			02.2025
ГАП		Гуслякова			02.2025
Нач.отд.вед.		Беляков			02.2025
Инженер		Ивлева			02.2025
ГИП		Крюков			02.2025

94-0421-ОК-1/Н-6.2-1..4-Задания

Жилой дом с пристроенными гаражами общественного назначения и встроенными помещениями по адресу: г. Москва, Варшавское шоссе, вл.170Б | 1 комплексная система с благоустройством территории по адресу: г. Москва, Варшавское шоссе, вл.170Б (1 комплекс) Корпус 1 (часть 1) с подземными гаражами и встроенными помещениями. 1 этап строительства

Задание

Задание на ворота

Стадия	Лист	Листов
Р	64	

Генпро

Формат А1