

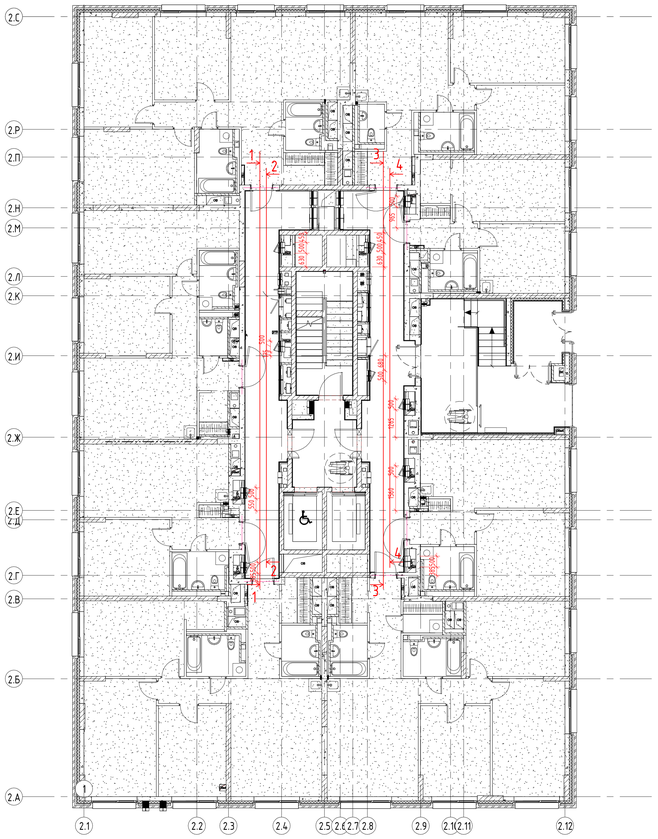



3-3

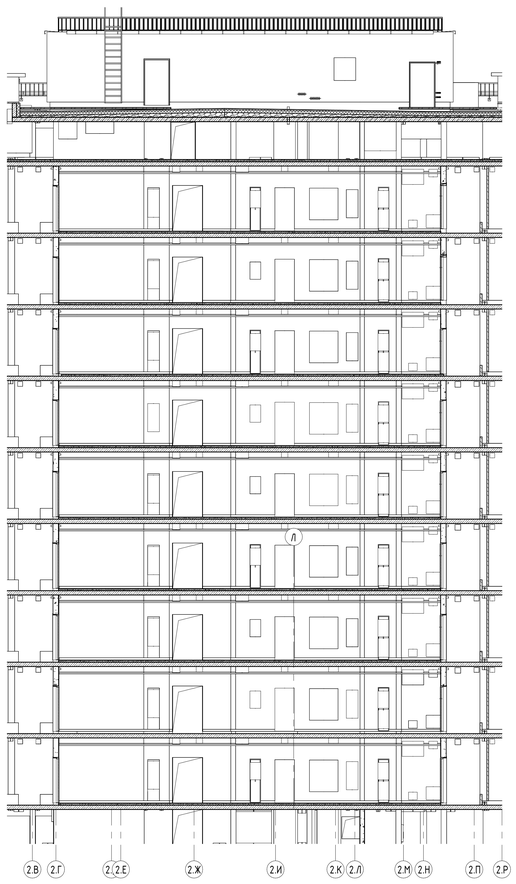


1-1

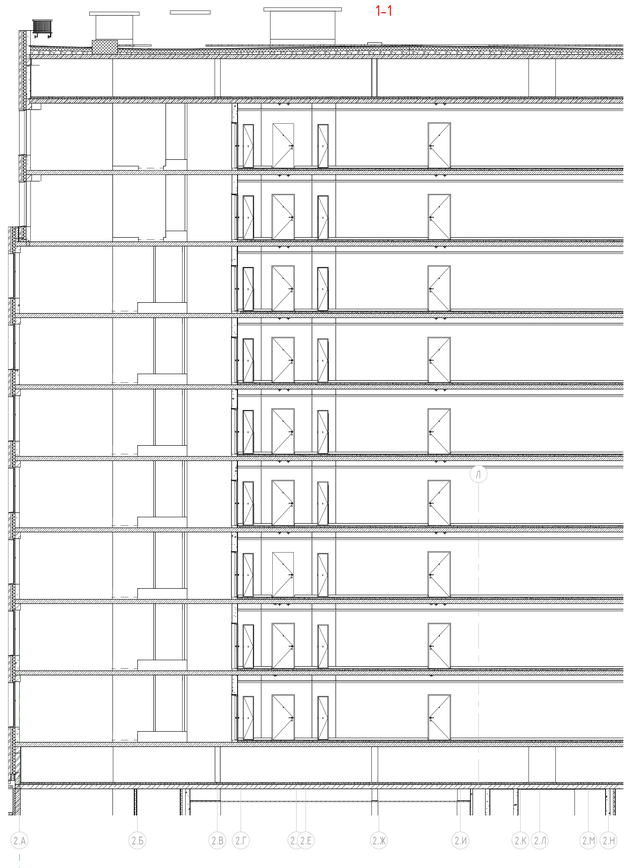

4-4

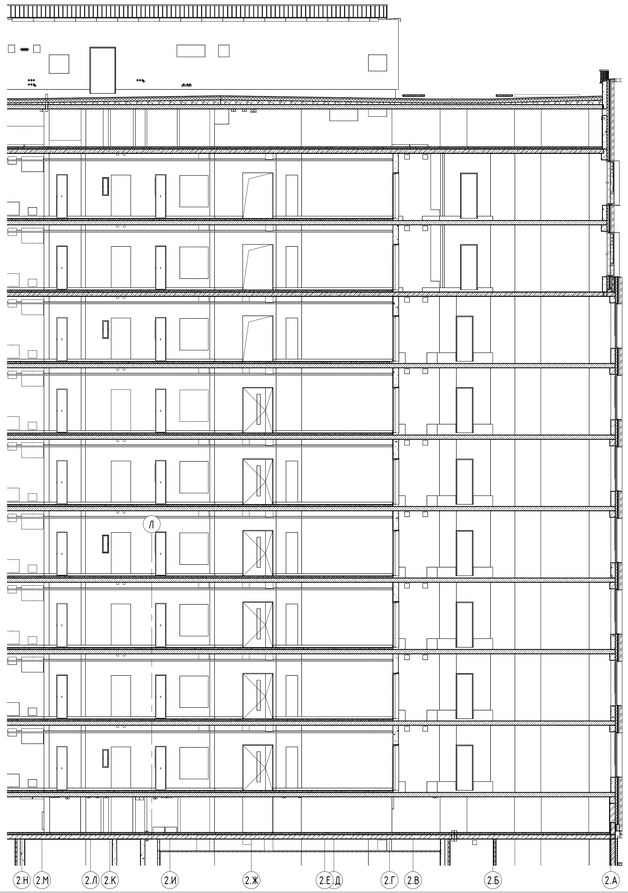

2-2

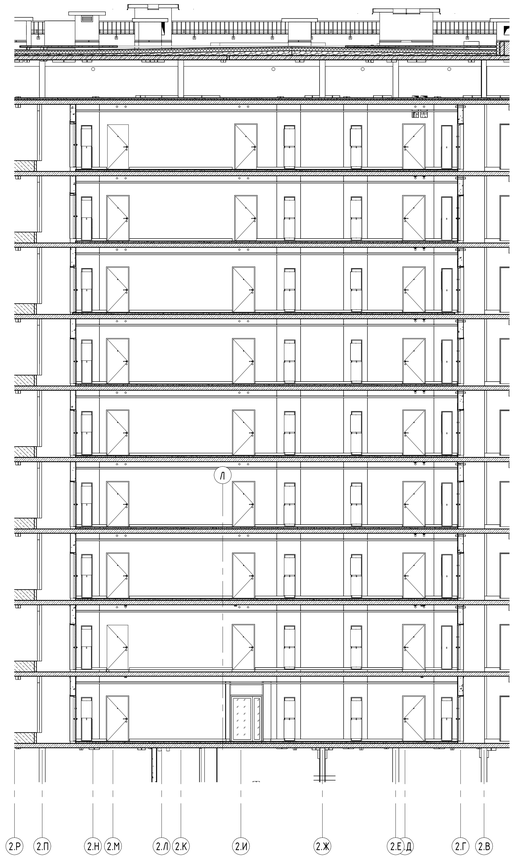

						94-0421-ОК-1/Н-6.2-Задания	
						Жилой дом с пристроенным пожарным депо/гостиница под защитное сооружение гражданской обороны - нулевой цикл (ЗЦО) с инженерными сетями и благоустройством территории по адресу: г. Москва, внутригородское муниципальное образование Южнопорт, Сырецкий бульвар, земельный участок 4/9 (участок 62)		
Изм.	Кол.уч.	Лист	№док.	Подпись	Дата		
Разработал		Малер			03.2024	Стадия	Лист	Листов
Проверил		Дейнека			03.2024	П		
ГАП		Гуслякова			03.2024			
Нач.отдела		Белкова			03.2024	Без имени	Генпро	
Н.контр.		Ивлева			03.2024			

Формат А0

Согласовано

Взам. инв. №

Подп. и дата

Инв. № подл.